



REGION DE BENI MELLAL KHEMIFRA

**OPERATION AL BOUSTANE**  
**Tranche 2 A OUED ZEM**

**PROJET DE MODIFICATION SUITE**  
**AUTORISATION N°05 DU 05/11/2015**

MAITRE D'OUVRAGE: SOCIÉTÉ AL OMBRANE BENI MELLAL KHEMIFRA

Titre Foncier: TF87465/18  
Superficie: 08 ha 03 a 78 ca

ECHELLE: 1/1000

ARCHITECTE: IHSSAM MASTOUBA, architecte  
Résidence Al Farouq, GRI2,  
Immeuble 178, Apts n° 13  
GSM: 0661 28 54 29

TOPOGRAPHE: Société OULISK  
83, Avenue Mohammed El Khatmi, Etape B  
Zone écoparc Bureau n°10  
CP: 40010 Marrakech

DATE: 26/09/2022

**CONSISTANCE DU PROJET:**

TYPES DE LOTS	Nbre	S.Censible (m²)
Lots à R+2 Habitation (HC2):	29	2954,00
Lots à R+2 Commercial (HC2):	41	4347,00
Lots à R+2 Habitation (HC3):	13	1407,00
Lots à R+2 Commercial (HC3):	55	6329,00
Lots Villés en Banlieue:	39	3887,00
Lots Villés jumelés:	38	11551,00
Lots Villés isolés:	03	1337,00
<b>S.CENSIBLE:</b>	<b>198</b>	<b>32412,00</b>

**EQUIPEMENTS**



COLLEGE: 10 000 M²

DIMENSIONS DES COURS:  
HE2 et HC2: (3.00 x 4.00 m)  
HE3 et HC3: (4.00 x 4.00 m)

POSITIONS DES COURS:  
SUIVANT INDICATION DU PLAN MASSE

**SERVITUDES D'ARCADES POUR LES HC3**

LE RETRAIT EST DE 3m

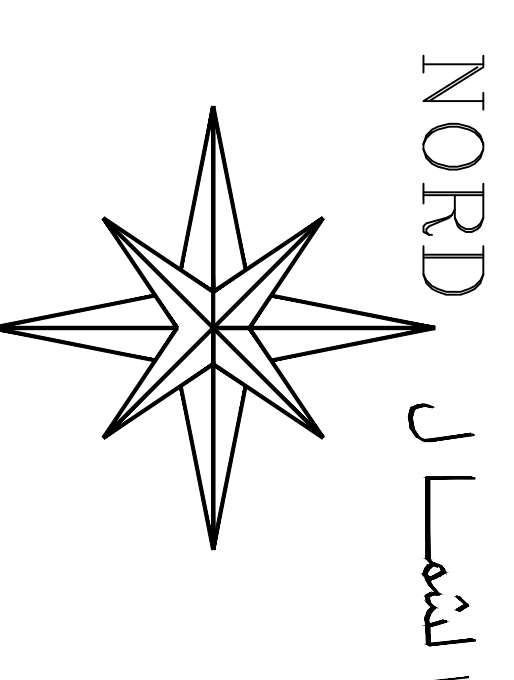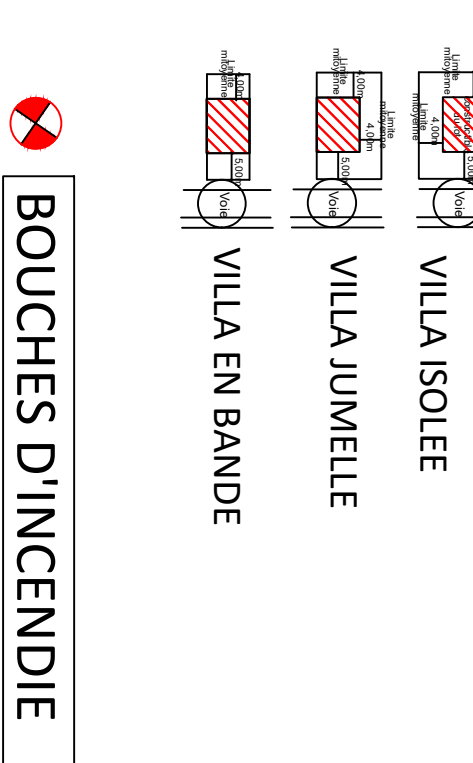

**VILLAS JUMELLES**

N° DU LOT	SURFACE
62	2999
63	3001
64	3003
543	3961