



PLAN DE MASSE

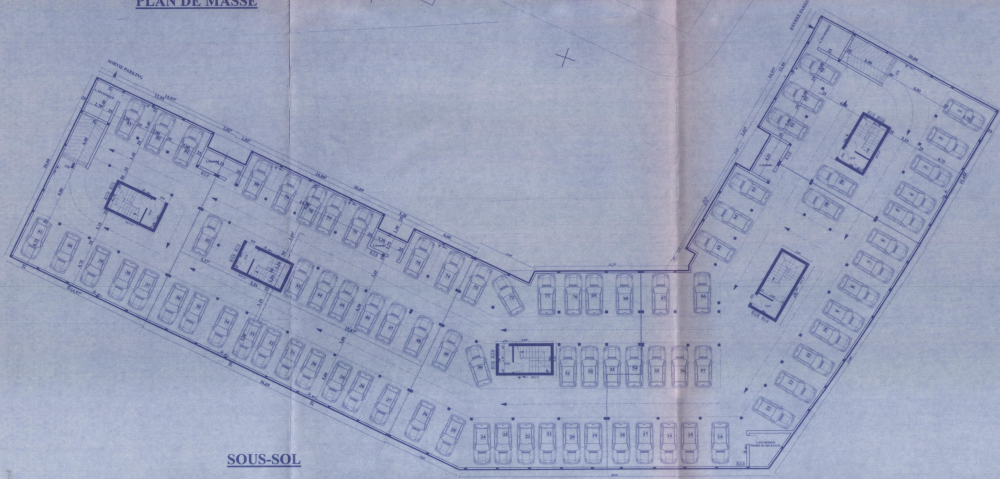

SOUS-SOL

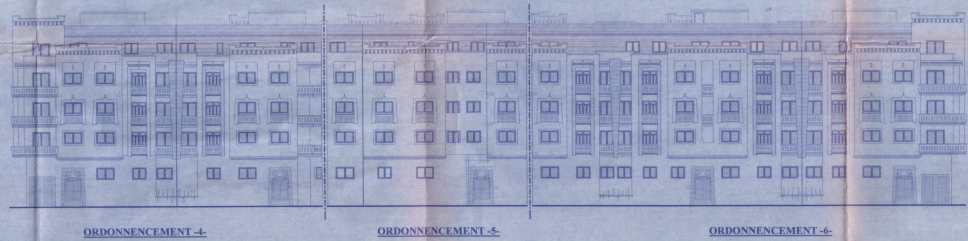

ORDONNEMENT -4

ORDONNEMENT -5

ORDONNEMENT -6



ORDONNEMENT -1

ORDONNEMENT -2

ORDONNEMENT -3

ROYAUME DU MAROC
 ETABLISSEMENT REGIONAL
 D'AMENAGEMENT ET DE
 CONSTRUCTION DE
 LA REGION DU TENSIFT
 MARRAKECH

WILAYA DE MARRAKECH
 PREFECTURE MARRAKECH
 COMMUNE MARRAKECH

Zouhair EL OUARZAZI
 Architecte
 14, rue de la République
 30000 Marrakech

OPERATION «BAB ESSOUR»
 Construction d'un Groupement d'habitations

Architectes : Zouhair EL OUARZAZI
 Abderrazzak SABOUNJJI
 14, rue de la République, 30000 Marrakech

Marrakech, Le : 14 Février 2007

DESSINE PAR : Mr. EIDER LACONI
 Mr. ZIYADI Abdelkhalil

MODIFIE LE


ECHELLE : 1/200

Réf Foncière :

PLAN DE MASSE SITUATION

PLAN SOUS-SOL ORDONNEMENTS NUMERO : 1/6

SITUATION - LOTISSEMENT EL AZZOUIA

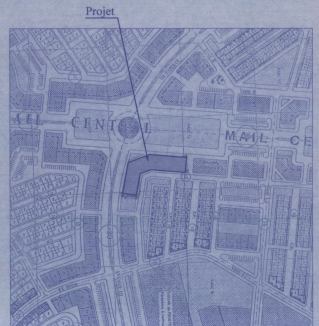

PLAN DE SITUATION