


PLAN MASSE LOTS HE2
ech 1/500

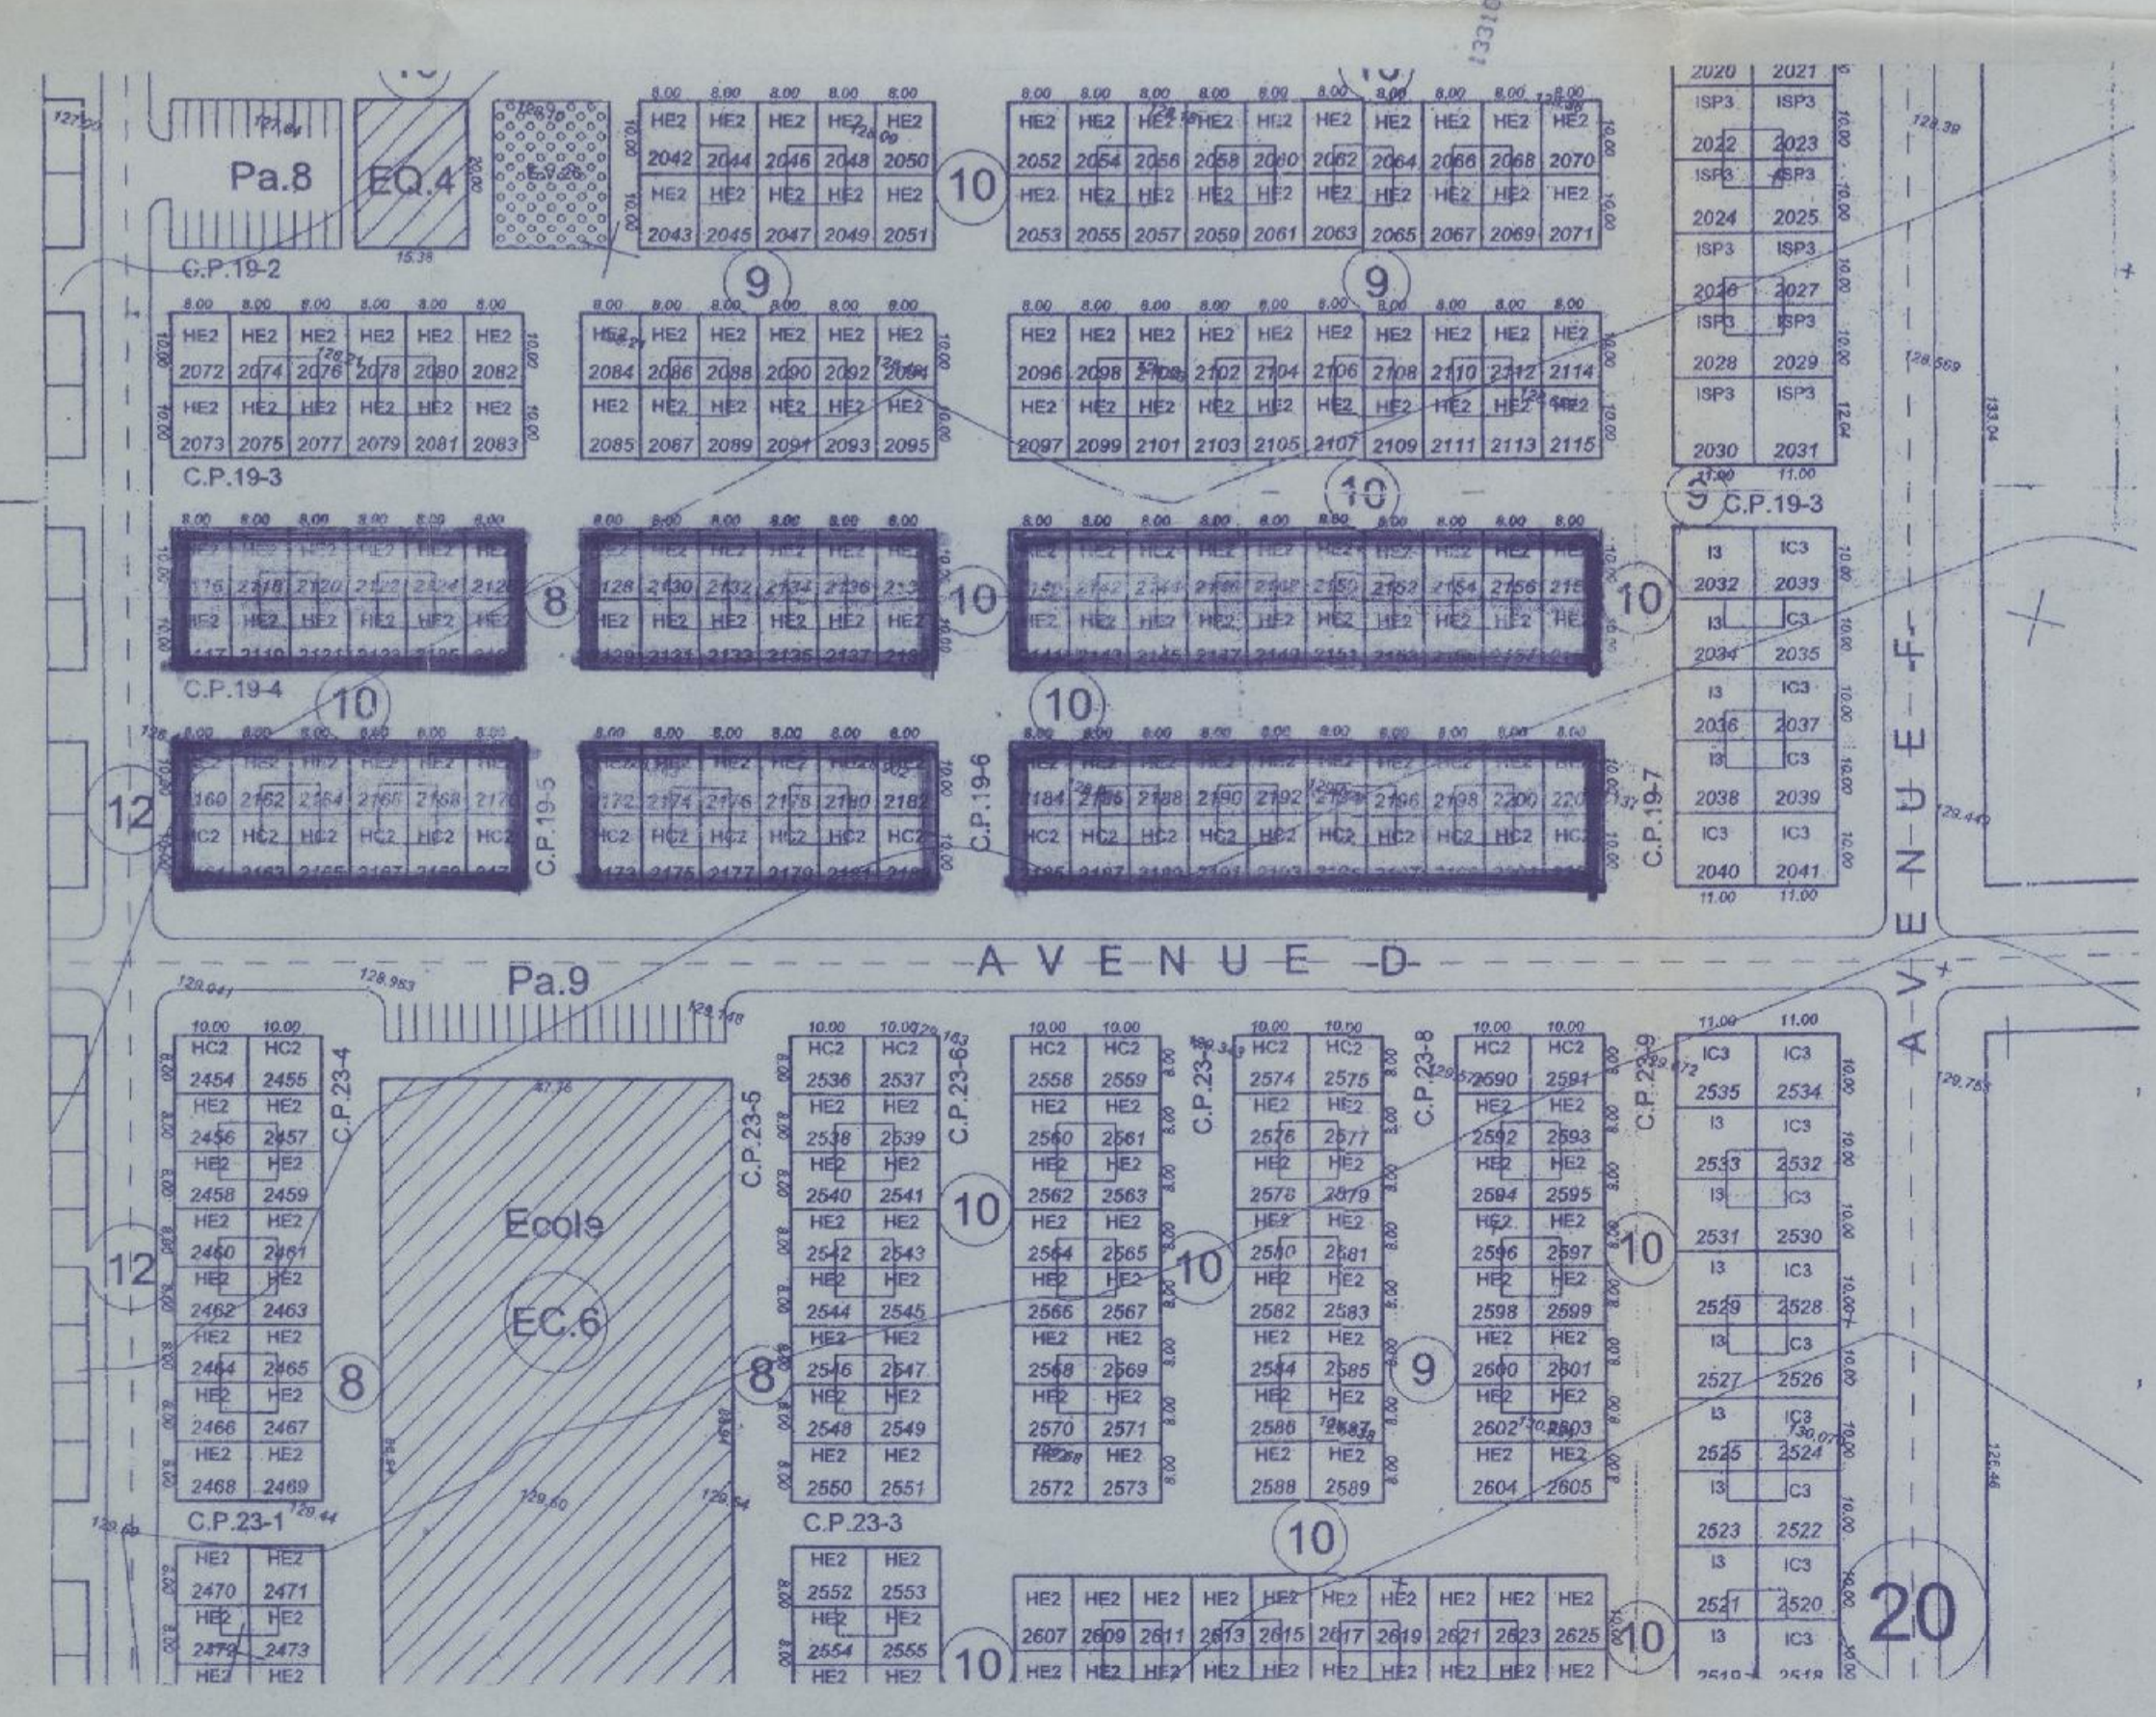

PROVINCE DE TAROUDANT

MAITRE DE L'OUVRAGE :

AL OMRANE

02 SEPT 2008

ECHELLE :
1/50 - 1/500
DATE :
2008
PLAN N° :
13/17

NATURE ET SITUATION DU PROJET :

CONSTRUCTION DE LOGEMENTS A 140.000.00DH
(FAIBLE VIT)
LOTISSEMENT NAHDA AL KOBRA
COMMUNE RURALE DE OULED TEIMA

AFFAIRE
108

GUESSOUS JAMAL
Architecte D.E.S.A.
Rue Hôtel de ville
Imm. Frère N° : 7 Agadir
Tel : 028 84 62 23

COMMUNE OULED TEIMA

ROYAUME DU MAROC
Ministère de l'Habitat de
l'Urbanisme et de Développement Territorial
AGENCE URBAINE D'AGADIR
AVIS FAVORABLE / Sous Réserve
Commission Petit Projets N°
Du : / Signé :

SITUATION
PLAN MASSE
LOTS HE2
ech 1/500

09 SEPT 2008

2ème Vice Président
El Mahjoub HAMDAOUA



GUESSOUS JAMAL
ARCHITECTE D.E.S.A.
Rue Hôtel de Ville - AGADIR
Tél : 028 84 62 23

DESSIN
ESSALHI

MODIFICATIONS	DATE
PLAN MODIFIE	04/07/2008