

ROYAUME DU MAROC
MINISTÈRE DE L'AMÉNAGEMENT DU TERRITOIRE, DE LA CONSTRUCTION ET DE L'ÉQUIPEMENT
PROJET D'AMÉNAGEMENT DE LA CITE DE TAMANSOURT

WILAYA DE MARRAKECH
 COMMUNE DE TAMANSOURT
 OPERATION RIAD TENSIFT


DATE: 05 octobre

PLAN DE MASSE

T.F. N°: ECHELLE: 1/10000 PLANCHE N°: 1

MATRES D'OEUVRE - ARCHITECTES
 AHMED ASSEMOUMI - Résidence Imilil, Av. Echouhada, Hiverange - MARRAKECH - Tel : 06 33 37 24 44
 HASSAN MAZOUZ - Rue David Foa, Agdal - RABAT - Tel : 031 37 30 49

OPERATION RIAD TENSIFT

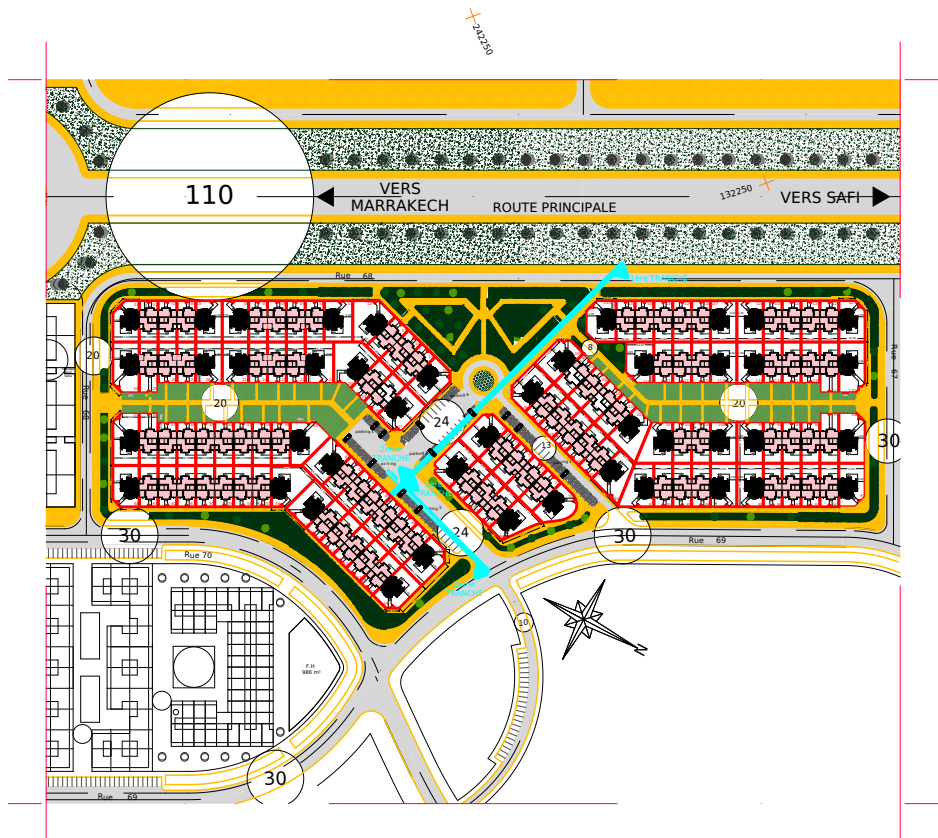

PLAN DE MASSE

TABLEAU DES SURFACES

N°	Surface	N°	Surface	N°	Surface
01	289,27 m²	26	2,20 m²	51	231,87 m²
02	2,20 m²	27	2,20 m²	52	2,20 m²
03	2,20 m²	28	2,20 m²	53	2,20 m²
04	2,20 m²	29	2,20 m²	54	2,20 m²
05	2,20 m²	30	2,20 m²	55	2,20 m²
06	2,20 m²	31	2,20 m²	56	2,20 m²
07	2,20 m²	32	2,20 m²	57	2,20 m²
08	2,20 m²	33	2,20 m²	58	2,20 m²
09	2,20 m²	34	2,20 m²	59	2,20 m²
10	2,20 m²	35	2,20 m²	60	2,20 m²
11	2,20 m²	36	2,20 m²	61	2,20 m²
12	2,20 m²	37	2,20 m²	62	2,20 m²
13	2,20 m²	38	2,20 m²	63	2,20 m²
14	2,20 m²	39	2,20 m²	64	2,20 m²
15	2,20 m²	40	2,20 m²	65	2,20 m²
16	2,20 m²	41	2,20 m²	66	2,20 m²
17	2,20 m²	42	2,20 m²	67	2,20 m²
18	2,20 m²	43	2,20 m²	68	2,20 m²
19	2,20 m²	44	2,20 m²	69	2,20 m²
20	447,81 m²	45	2,20 m²	70	2,20 m²
21	2,20 m²	46	2,20 m²	71	2,20 m²
22	2,20 m²	47	2,20 m²	72	2,20 m²
23	2,20 m²	48	2,20 m²	73	2,20 m²
24	2,20 m²	49	2,20 m²	74	2,20 m²
25	2,20 m²	50	2,20 m²	75	2,20 m²
26	2,20 m²	51	2,20 m²	76	2,20 m²
27	2,20 m²	52	2,20 m²	77	2,20 m²
28	2,20 m²	53	2,20 m²	78	2,20 m²
29	2,20 m²	54	2,20 m²	79	2,20 m²
30	2,20 m²	55	2,20 m²	80	2,20 m²
31	2,20 m²	56	2,20 m²	81	2,20 m²
32	2,20 m²	57	2,20 m²	82	2,20 m²
33	2,20 m²	58	2,20 m²	83	2,20 m²
34	2,20 m²	59	2,20 m²	84	2,20 m²
35	2,20 m²	60	2,20 m²	85	2,20 m²
36	2,20 m²	61	2,20 m²	86	2,20 m²
37	2,20 m²	62	2,20 m²	87	2,20 m²
38	2,20 m²	63	2,20 m²	88	2,20 m²
39	2,20 m²	64	2,20 m²	89	2,20 m²
40	2,20 m²	65	2,20 m²	90	2,20 m²
41	2,20 m²	66	2,20 m²	91	2,20 m²
42	2,20 m²	67	2,20 m²	92	2,20 m²
43	2,20 m²	68	2,20 m²	93	2,20 m²
44	2,20 m²	69	2,20 m²	94	2,20 m²
45	2,20 m²	70	2,20 m²	95	2,20 m²
46	2,20 m²	71	2,20 m²	96	2,20 m²
47	2,20 m²	72	2,20 m²	97	2,20 m²
48	2,20 m²	73	2,20 m²	98	2,20 m²
49	2,20 m²	74	2,20 m²	99	2,20 m²
50	2,20 m²	75	2,20 m²	100	2,20 m²