

SOCIÉTÉ AL OMRANE AGADIR
 SOCIÉTÉ MAROCAINE D'AMÉNAGEMENT ET DE TRAVAUX
 SOCIÉTÉ MAROCAINE D'AMÉNAGEMENT ET DE TRAVAUX
 SOCIÉTÉ MAROCAINE D'AMÉNAGEMENT ET DE TRAVAUX

PERSPECTIVES PROGRAMME 250.000DHS



PERSPECTIVES PROGRAMME 140.000DHS

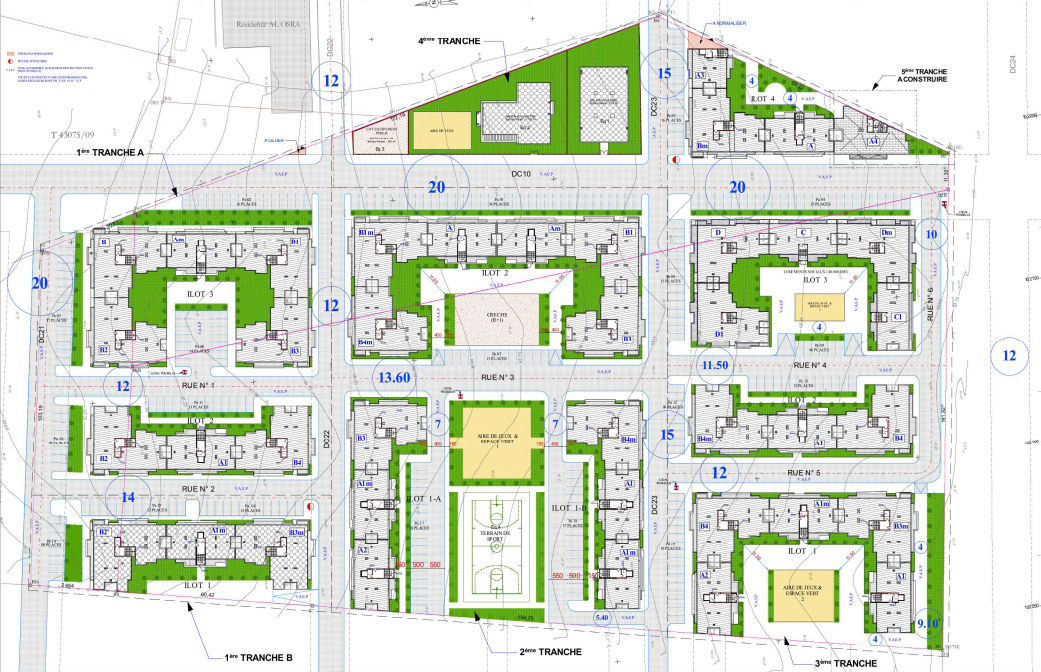


TABLEAU DE CONTENANCES

UNITE D'HABITATION	SURFACE	OBSERVATION
LOT 1 1 ^{ère} TRANCHE B	BUILDUP	BATIMENTS EN COURS DE REALISATION
LOT 2 1 ^{ère} TRANCHE A	BUILDUP	BATIMENTS EN COURS DE REALISATION
LOT 1 1 ^{ère} TRANCHE B	BUILDUP	BATIMENTS EN COURS DE REALISATION
LOT 2 1 ^{ère} TRANCHE B	BUILDUP	BATIMENTS EN COURS DE REALISATION
EQUIPEMENT	SURFACE	OBSERVATION
SPORTS	ALLOTIR	
WALL POLYPOLYVALENTS	ALLOTIR	
SEMI-MULTIPLAUS	ALLOTIR	
PISCINE COULEE	ALLOTIR	
P.C.A. CHAUFFE EAU S	ALLOTIR	
P.C.A. CHAUFFE EAU C	ALLOTIR	
P.C.A. CHAUFFE EAU A	ALLOTIR	

PLAN MASSE TERRASSE



LEGENDE



PLAN DE SITUATION



MAITRE D'OUVRAGE : LA SOCIÉTÉ AL OMRANE AGADIR
PROJET : GROUPE D'HABITATION "MASKANI" - PROGRAMME LOGEMENTS SOCIAUX
8001 ROUTE DE LA LIJL DE FRANCE 30013
 T.F. 04 46 10 8 - 05 36 50 6 & 9 92 02 2 99

SITUATION : WILAYA SOUS MASSA OUKA
 PREFECTURE D'ORGANE AIT NELLOU
 COMMUNE URBAINE DE SOULBA

DESIGNATIONS : PLAN MASSE TERRASSE
 PERSPECTIVES & PLAN DE SITUATION

Dessiné par : M. EL AMRANI
 Vu par : M. EL AMRANI
 Date de validation : 02/09/2023

N° de plan : 1/10
 Echelle : 1/1000
 Date de mise à jour : 02/09/2023