

Projet: PLAN MODIFICATIF  
OPERATION ASSAFFA - Tranche E -  
suite autorisation N°: 287 / 7 Septembre 2012  
Propriétaire: SIE AL OMRANE - CASABLANCA  
Maître d'œuvre: R. Tiemgani Salim  
R.TIEMGANI SALIM  
architecte D.P.L.G.  
207, Bd de Autanone, Angé  
Casablanca  
TEL: 05-22-28-734  
FAX: 05-22-21-201  
E.MAIL: rts@ksnma2f


Tranche: E  
Indice: A.08  
R- PLAN DE MASSE  
Date: 21-07-2011  
Echelle: 1/1000  
Modifié: 12-03-2015  
Planche: 5/7  
Dessiné: Mourssi-Souhila  
RHMAYEMGANI SALIM  
Architecte D.P.L.G.  
Casablanca  
Tél: 05 22 28 734  
Fax: 05 22 21 201

SIS: Commune rurale Chellata

**LA LEGENDE**

■	Terrein à céder à l'organisateur
■	POSTE TRANSFORMATEUR
○	POTEAU D'INCENDIE (Rayon de 200m)
16	VOIE CARROSSABLE A REALISER (16m)
12	VOIE PIETONNE DE 12m AVEC UN BORDURE POUR LE PASSAGE DES ENJEUX DE SECOURS
▨	ZONE NON EDIFICABLE
▨	LIGNE HAUTE TENSION
▨	ESPACE VERT
▨	EQUIPEMENTS privé: RDC+2 étages public: RDC+1 étage
▨	LOTS FRONT BATTI
▨	ALIMENT DES COMMERCES AU RDC
▨	RDC (Commerces) + 2 étages
▨	LOTS DE RECAMBEMENT
▨	Tous les lots ALIMENT UN GARAGE DE MAXI POUR VOITURE
▨	RDC + 2 étages
▨	LOTS DE RECAMBEMENT
▨	LIMITE TITRE FONCIER

Plan de Situation

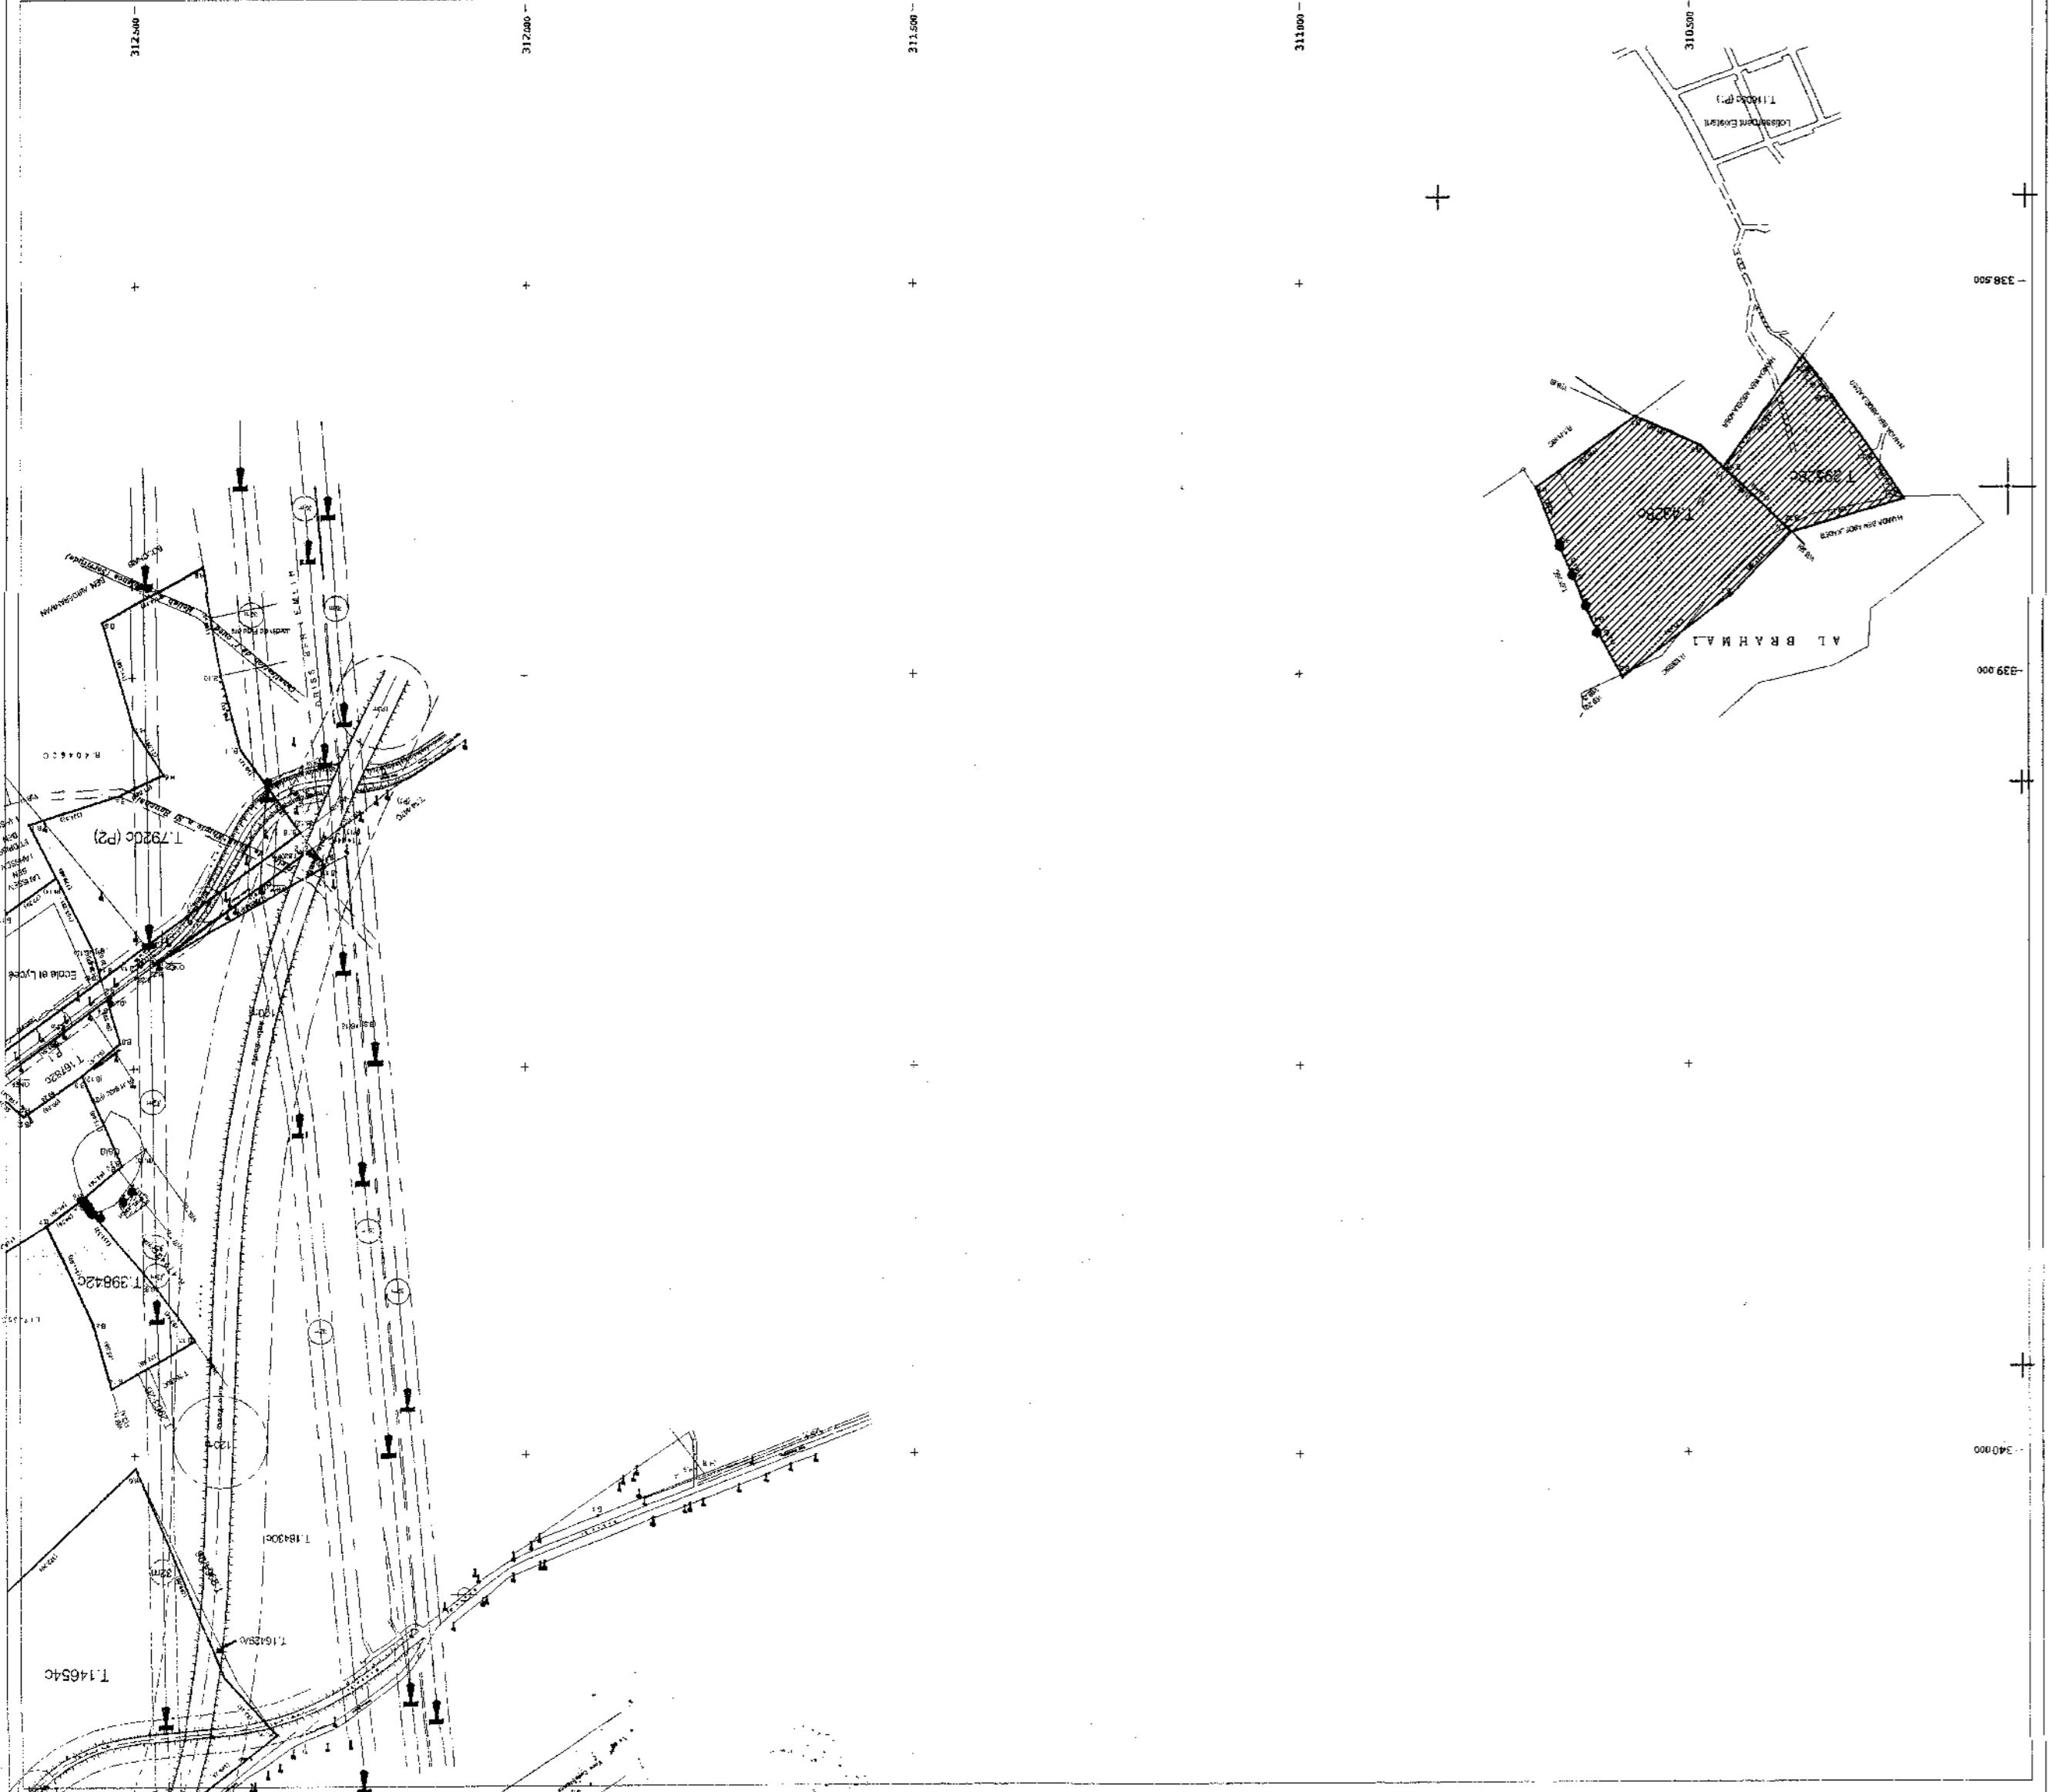


La Réception de la tranche E  
voies d'accès au projet  
et du raccordement des réseaux

T.F 4328c

T.F 29528c

T.F 6156C

T.F 11605C (P1)

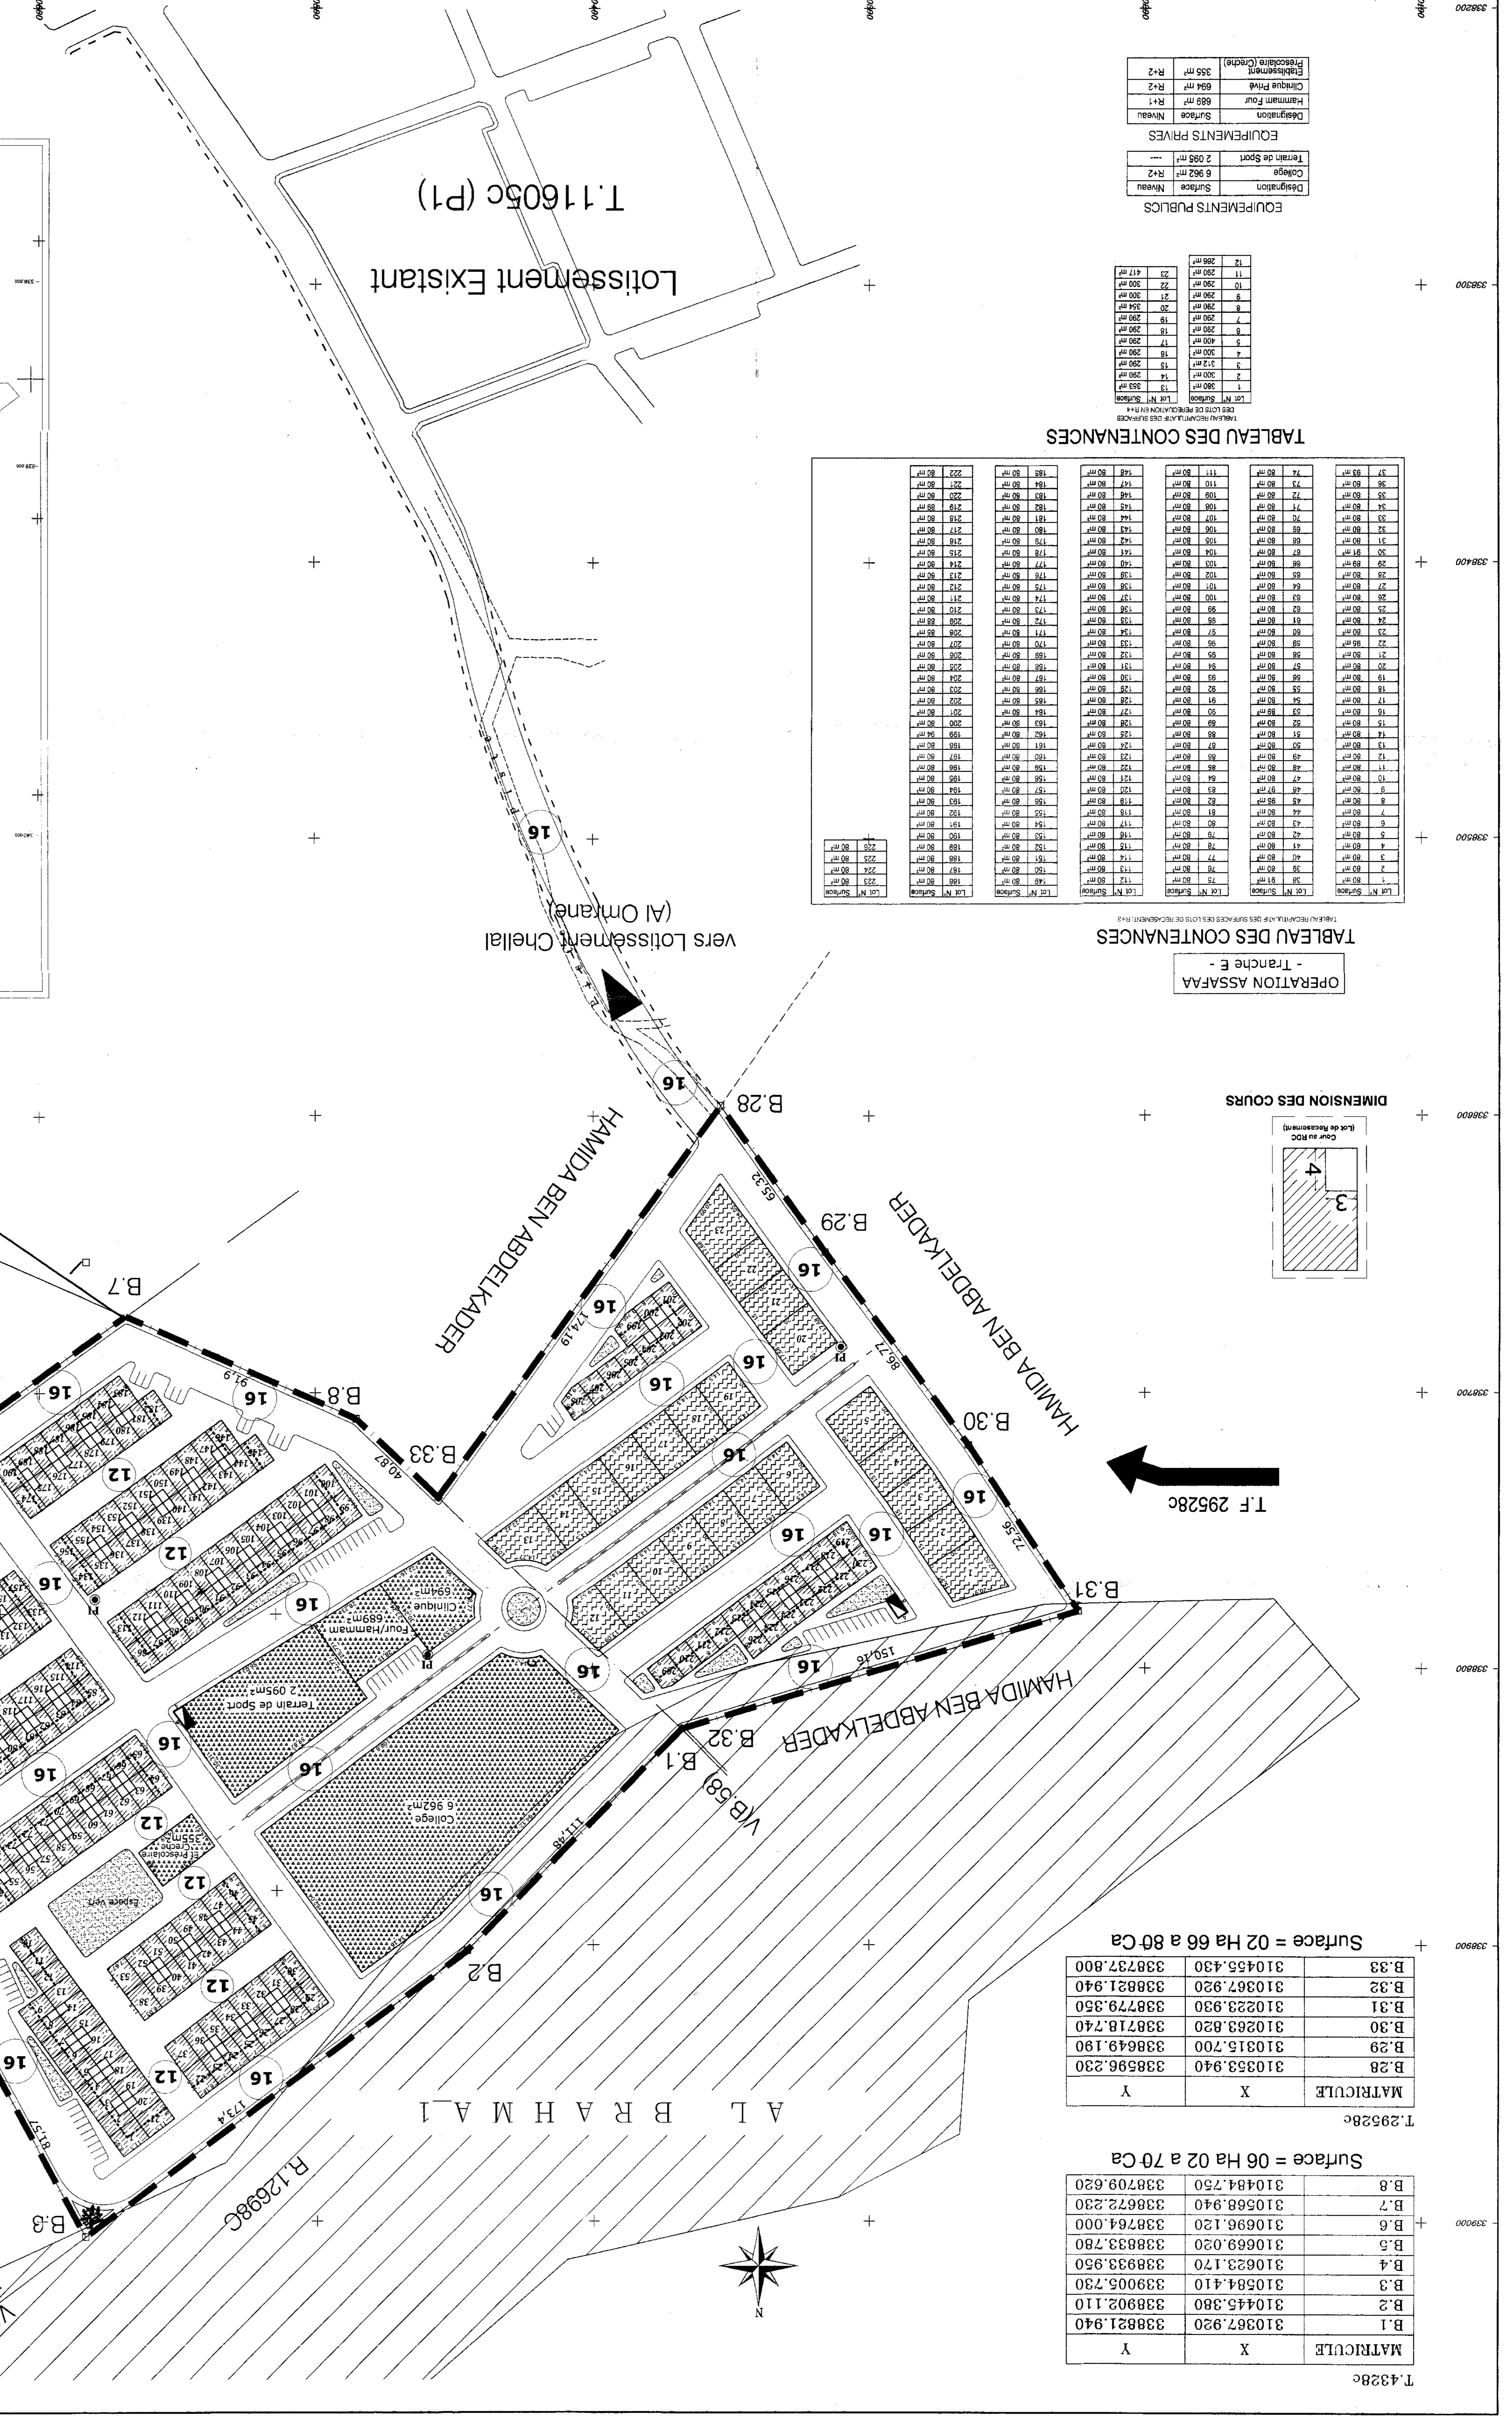

Surface = 06 Ha 02 a 70 Ca

B.8	310484.750	338709.620
B.7	310568.940	338672.230
B.6	310596.120	338764.000
B.5	310669.020	338833.780
B.4	310623.170	338933.950
B.3	310584.410	339005.730
B.2	310445.380	338902.110
B.1	310567.920	338821.940
MATRICULE	X	Y

Surface = 02 Ha 66 a 80 Ca

B.33	310455.430	338737.800
B.32	310567.920	338821.940
B.31	310223.930	338779.350
B.30	310263.820	338718.740
B.29	310315.700	338649.190
B.28	310353.940	338596.230
MATRICULE	X	Y

OPERATION ASSAFFA - Tranche E -

TABEAU DES CONTENANCES

Lot N°	Surface	Lot N°	Surface	Lot N°	Surface
1	303 m²	11	200 m²	21	200 m²
2	303 m²	12	200 m²	22	200 m²
3	303 m²	13	200 m²	23	200 m²
4	303 m²	14	200 m²	24	200 m²
5	303 m²	15	200 m²	25	200 m²
6	303 m²	16	200 m²	26	200 m²
7	303 m²	17	200 m²	27	200 m²
8	303 m²	18	200 m²	28	200 m²
9	303 m²	19	200 m²	29	200 m²
10	303 m²	20	200 m²	30	200 m²

TABEAU DES CONTENANCES

Designation	Surface	Designation	Surface
Terrein de Sport	2 095 m²	Collège	6 962 m²
Equipements Publics	2 095 m²	Equipements Privés	2 095 m²
Hamman Pour	689 m²	Hamman Pour	689 m²
Clinique Privé	684 m²	Equipements Privés	684 m²
Equipements Privés	368 m²	Equipements Privés	368 m²