

img_2CC95938_2CC95938.tif

ROYAUME DU MAROC

SOCIETE AL OMRANE SUOSS MASSA


Nom du projet : Opération de construction des logements sociaux 250000dhs dans le cadre de la loi de finance 2010 sis lotissement Tarik El kheir ILOT 08
 Région : Souss Massa
 Préfecture : Agadir Tda-Outanane
 Localisation : Commune Territoriale D'Agadir

Etabli par : EL ISSATI Abdelaziz DEBBOUZ Kheirur OURAMI Rochid Le: 05/09/2013	Contrôlé par :	Approuvé par : M. SBOUGHANI Hassan M. BRAHIMI Abdelhak M. YAHYAOUI Youssef Le: 05/09/2013
---	----------------	---

Indice de modification	Date de modification	Objet
5	08/06/2018	C.G.P
6	02/08/2018	
7	09/10/2018	

Intrus de la planche : Plan de masse - Situation
 Nombre de planches : 7
 Planche n° : 1
 Echelle : 1/200

Type dossier à spécifier :
 Avant projet détaillé Dossier d'autorisation Projet d'exécution

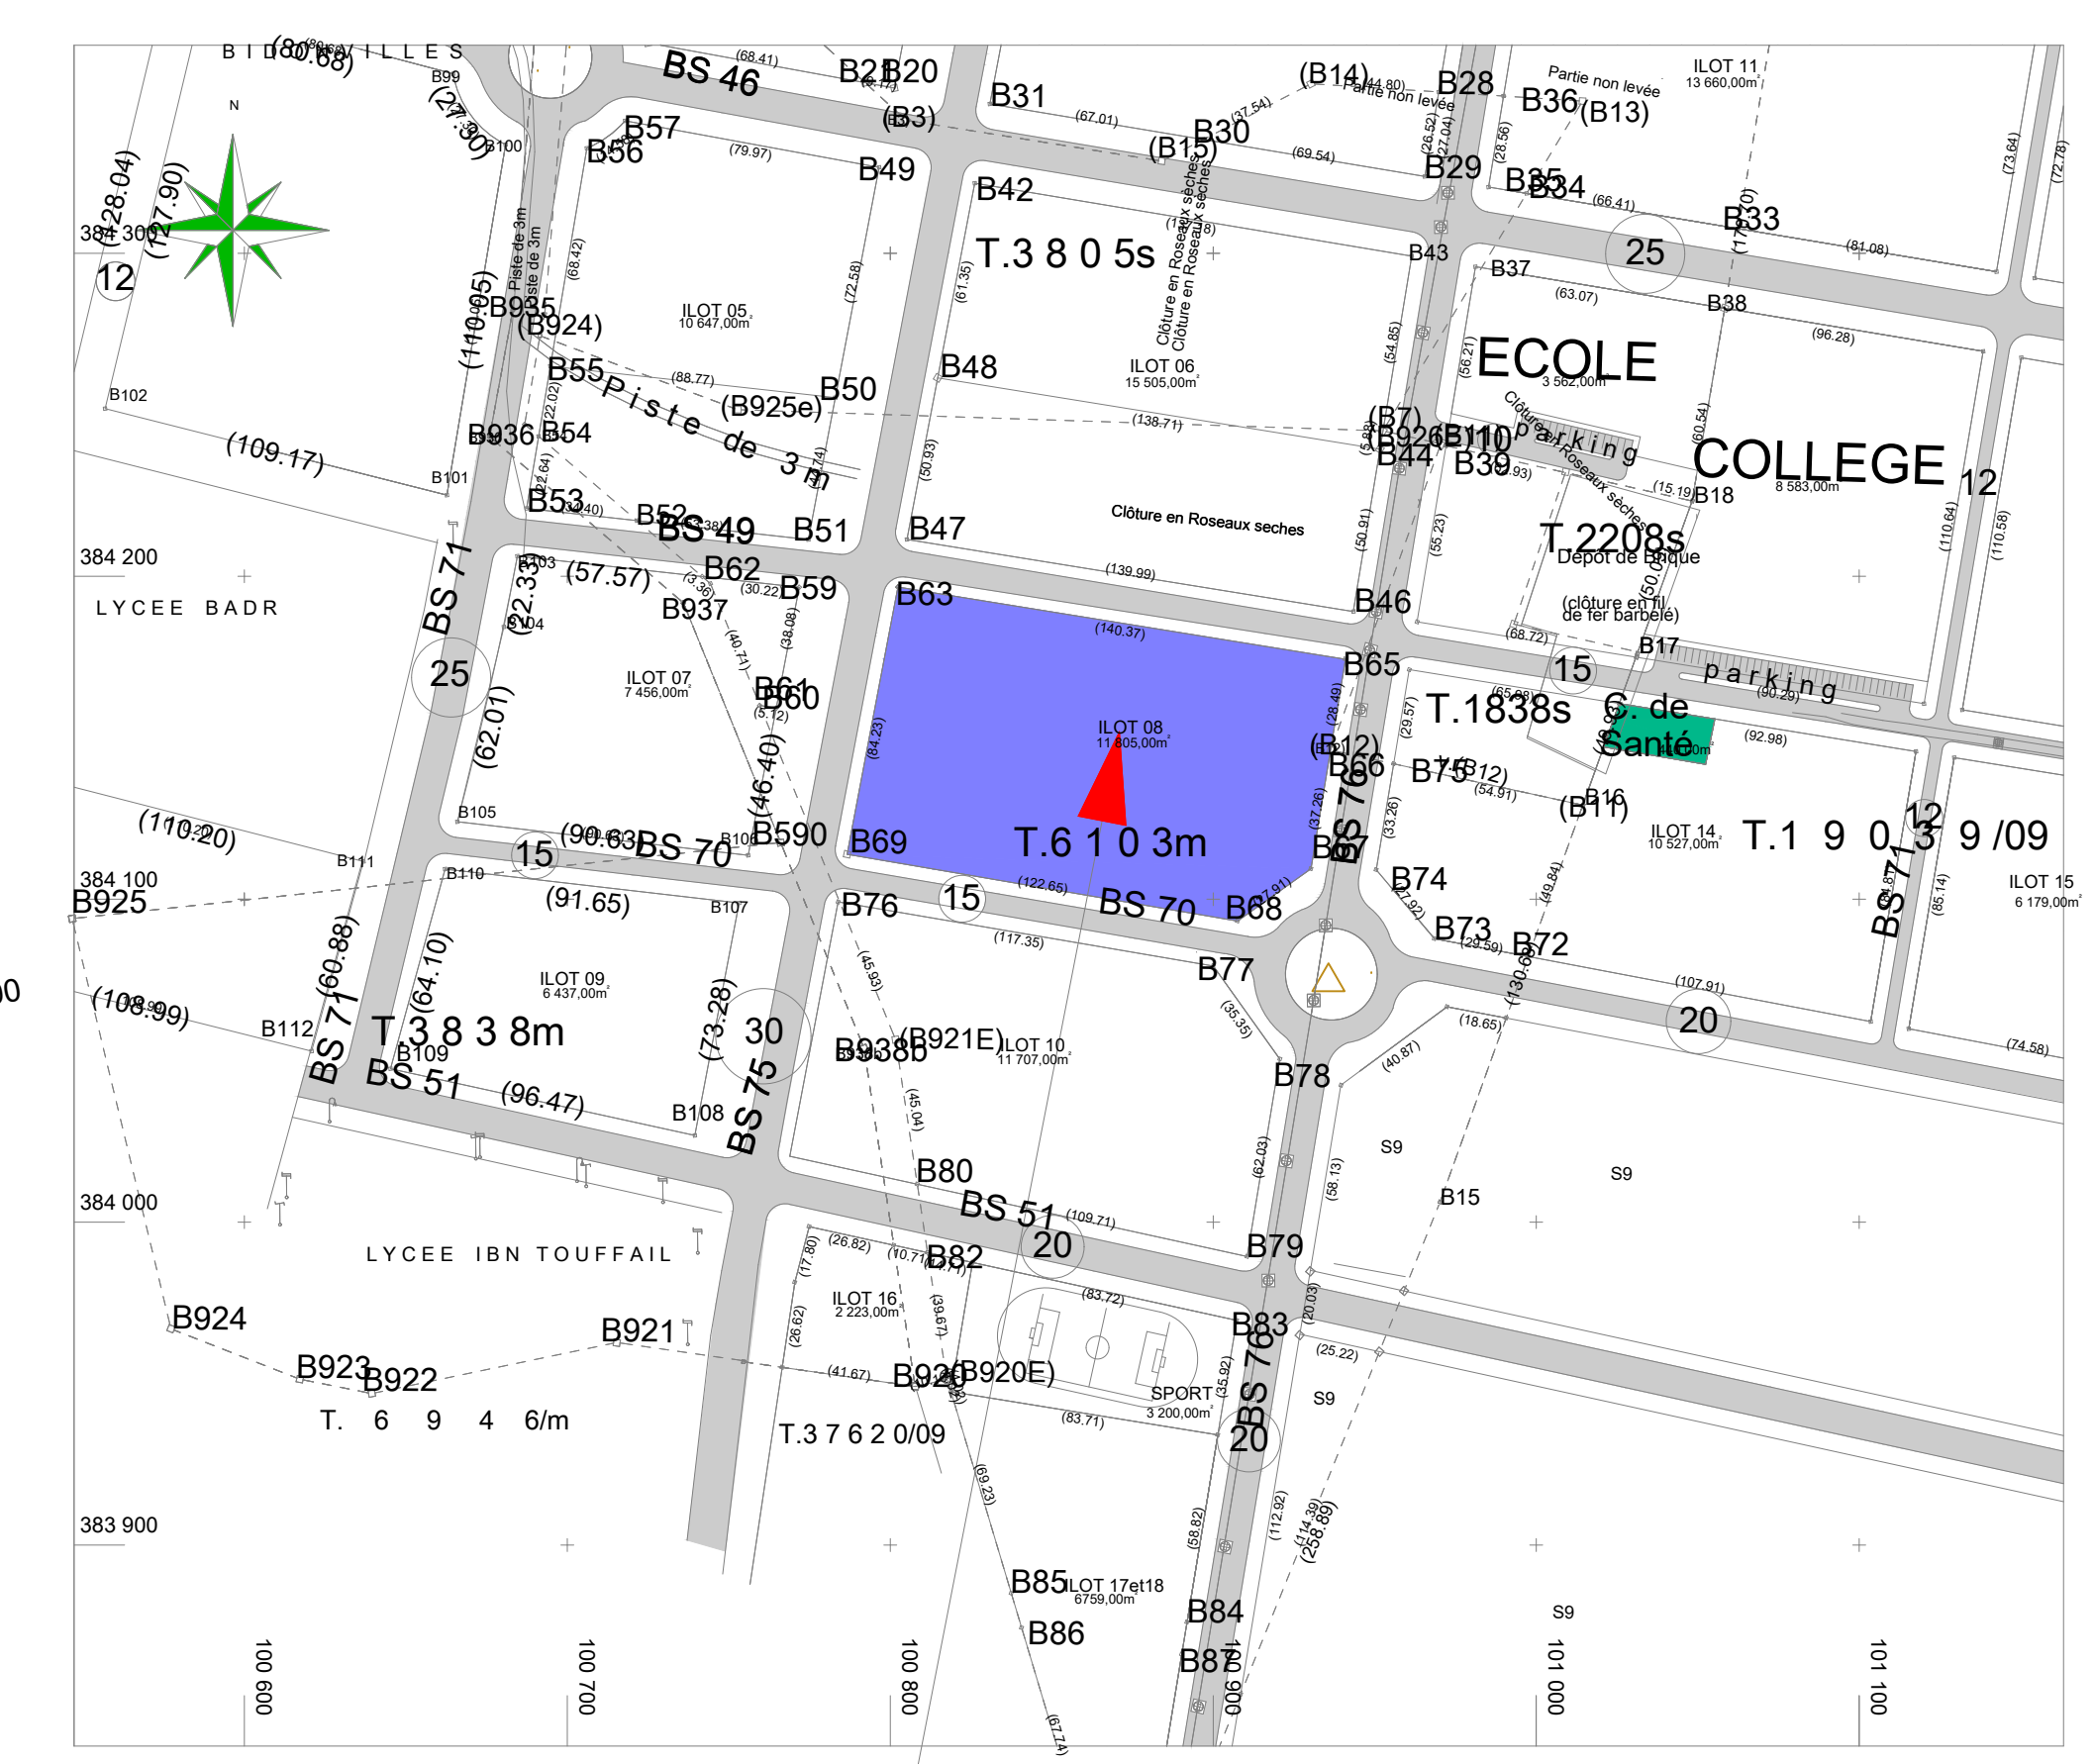

Situation Echelle 1/2000

Plan de masse Echelle 1/200