



ROYAUME DU MAROC
SOCIETE AL OMRANE REGION DE L'ORIENTAL

NOTE DE PRESENTATION



**PROJET DE CONSTRUCTION D'UNE RESIDENCE FERMEE
DE 119 LOGEMENTS ET 8 COMMERCES «JNANE ISLY»**



wadie BENNANI
Architecte

11 AVENUE ABDERRAHMANE SIDI KHÉDRÉ - CASABLANCA
TÉLÉ : +212 527 366 662
EMAIL : WADIE.BENNAANI@GMAIL.COM
DSM : +212 527 366 662
FAX : +212 527 366 662

I- NOTE DE PRÉSENTATION

NOTE DE PRÉSENTATION

PARTI ARCHITECTURAL

ARTICULATION ET ORGANISATION DES FLUX

- il s'agit de la construction d'un ensemble de logements sociaux « JNANE ISLY » une opération de construction de 119 logements et 08 commerces
- le terrain dédié au projet se situe à la commune de ISLY, dans un tissu urbain développé, composé principalement de logements en R+4 et des villas.
- le terrain fait une surface de 2600m², et se situe à cheval entre la zone immeubles et la zone villa
- le terrain a une forme en « L » orienté vers une place faisant un espace tampon entre le projet et la voie principale
- toutes ces composantes nous ont laissé réfléchir à une composition architecturale qui doit respecter à la fois la densité du tissu urbain, et profiter de l'entourage immédiat du projet
- notre souci a été de développer une cellule intelligence qui va créer une fusion entre la place et le terrain du projet via des espaces verts
- une forme en « T » avec un 06appartement par palier, orienté d'une manière optimale, afin de profiter au max d'un meilleur ensoleillement.
- un intérêt particulier a été donné aux personnes à mobilités réduites, notamment la présence d'une cage d'ascenseur qui dessert les 04 étages.
- des surfaces utiles variant entre 57m² et 70m², avec un programme de deux chambres, un salon, une cuisine et une salle de bain,
- tous les appartements ont une terrasse pour profiter du paysage immédiat
- il s'agit de 05 blocs de logements, au niveau de la rotule, on a prévu deux loges de gardien superposées, chaque une pour une aile de bloc de logements,
- les accès sont réfléchis de manière à créer une intimité entre le résidentiel et le commerce,
- le commerce profite d'une extension et une vue direct sur la place,

ARCHITECTURE BIOCLIMATIQUE – GESTION DES NUISANCES

- le projet a été conçu avec un grand intérêt à principe de l'architecture bioclimatique notamment les points suivants :
- l'orientation des blocs de logements de façon à faire bénéficier les logements de la meilleure aération et éclairage naturelle.
- Séparation des accès entre résidentiel et commercial

STRUCTURE ET SYSTEME CONSTRUCTIF

Le projet est conçu sur la base d'un système constructif poteaux poutres,

Le projet à assurer une stabilité et fonctionnalité et à respecter les normes antismismiques.

LES MATERIAUX

- les matériaux utilisés et que nous proposons pour le projet reflètent l'intérêt que nous accordons à la pérennité et à la maintenance des ouvrages; ils traduisent ainsi la mise en valeur du site.
- ainsi, afin d'établir une certaine continuité de tons et de matières de la région, nous proposons un revêtement en façade en enduit lisse blanc contrasté avec un enduit projeté en gris foncé, et ce pour un souci d'entretien et de durabilité
- pour les revêtements sols seront principalement du carrelage grès cérame (sol normale – sol ANTIDERAPANT – mur), les escaliers seront en marbre gris de Tiflet
- la menuiserie intérieurs sera en bois sapin rouge plaqué en feuil de bois noble « débitou »
- la menuiserie est en aluminium de type aluminium du Maroc ou similaire
- la terrasse présente une meilleure orientation pour assurer une énergie solaire renouvelable.

ENVIRONNEMENT – GESTION DES ENERGIES – DEVELOPPEMENT DURABLE - HQE

- la haute qualité environnementale est une démarche globale visant à minimiser l'impact d'un bâtiment sur l'environnement durant l'ensemble de son existence; elle est l'application au bâtiment des grands principes du développement durable; ses objectifs sont multiples:
- économiser les ressources naturelles, l'énergie, l'eau et les matières premières; réduire la pollution de l'air, l'eau et les sols; réduire la production de déchets; diminuer les nuisances sonores; produire des ambiances de qualité et créer une relation favorable du bâtiment avec son environnement.
- pour pouvoir appliquer cette démarche, il faut au préalable définir les cibles et les priorités pour le bâtiment, puis mettre en œuvre les solutions techniques ou architecturales permettant d'y aboutir.
- la démarche HQE est de ce fait intrinsèquement liée à la démarche architecturale.
- ce texte présente l'application de la démarche HQE à notre projet et la méthode que nous avons employé pour retenir les objectifs qui nous semblaient les plus opportuns par rapport au site, au programme et à la démarche architecturale et urbaine que nous avons adoptée.
- toutefois, il nous semble important de préciser au préalable que la réussite d'une démarche HQE est largement conditionnée par la volonté politique du maître d'ouvrage car c'est lui qui en assumera les conséquences économiques. les cibles que nous proposons entraîneront de fait un surcoût au projet et la rentabilisation des préconisations HQE ne peut être envisagée que sur un calcul à long terme. par ailleurs, une part importante des efforts de qualité environnementale n'a pas de retour direct d'investissement pour celui qui la finance: le confort, la santé, le moindre prélèvement de

ressources énergétiques épuisables, la limitation des pollutions liées aux consommations énergétiques et notamment de l'effet de serre... tous ces efforts sont des investissement d'intérêt collectif en termes de qualité de vie, de santé publique ou de préservation des ressources naturelles.

- nous avons retenu en priorité:

- 1: la relation harmonieuse avec l'environnement immédiat (éco-construction)
- 2: la gestion de l'énergie et de l'eau (éco-gestion)
- 3: le confort hygrothermique et visuel
- 4: le choix intégré des procédés et produits de construction

1 – ECO-CONSTRUCTION: pour une relation harmonieuse du bâtiment avec son environnement immédiat

- cette cible est étroitement liée à la démarche urbaine du projet, elle nous semble prioritaire pour un projet d'équipement public de cet ordre.
- Relation avec l'environnement immédiat.
- le projet fait particulièrement attention à la relation physique du bâtiment avec l'environnement immédiat, son intégration dans le centre urbain se fait par le rapport d'échelle qu'il entretient avec son voisinage (voir à ce propos le parti architecturale) mais aussi par le choix des matériaux, la lisibilité des typologies du programme et notamment la mise en valeur du caractère officiel et symbolique de l'édifice.
- UTILISATION DES OPPORTUNITÉS DU SITE
- le projet propose d'utiliser les opportunités offertes par le voisinage et le site.
- l'utilisation des ressources locales concerne essentiellement celle de matériaux de construction locaux; en particulier la pierre d'ardoise comme habillage pour les soubassements de l'édifice et le mur de façade.
- l'organisation de la parcelle est un des éléments importants du projet, les dispositions du plan-masse permettent de définir des espaces extérieurs confortables et agréables.
- le climat local commande les possibilités de concevoir une architecture bio-climatique, mais cela demande une étude plus approfondie, il semble peu opportun pour un programme de ce type de proposer la mise en place de panneaux permettant la récupération d'énergie solaire, des systèmes de ventilation naturelle sont toutefois envisageables
- enfin, la nature chimique des principaux matériaux permettra déconstruction et recyclage (pierres, bois réutilisable, ...) l'essence du bois sélectionnée, les pierres locales, le béton sont tous des matériaux de grande longévité.
- CHANTIER À FAIBLES NUISANCES
- pour atteindre cette cible, il faudra instrumentaliser le cahier des charges de l'entreprise dans ce sens,
- il y a peu d'effets de retour de ce critère sur la conception architecturale, il faut mettre en place une organisation du chantier permettant :
 - une gestion différenciée des déchets de chantier
 - la réduction des bruits de chantier
 - la réduction des pollutions de la parcelle et du voisinage
 - la maîtrise des autres nuisances du chantier

2 – ECO-GESTION

Gestion de l'énergie : on se propose de dépasser l'effort d'économie d'énergie engagé par la réglementation thermique. besoins en éclairage : l'organisation générale du bâtiment permet un éclairage naturel de tous les locaux et circulations. le système des patios permet d'offrir vues et lumières à toutes les circulations et à tous les dortoirs. ce procédé permet de créer une ambiance intéressante d'ombre et de lumière selon les heures, façades et orientation. l'orientation générale du bâtiment permet un bonne gestion énergétique. la conception générale a pour objectif une maîtrise maximale des dépenses énergétiques qui suppose une bonne protection contre l'ensoleillement des façades sud, ouest et est (l'expérience montre en effet que les façades orientées à l'est ont tout autant besoin de protections solaires que celles orientées à l'ouest) de manière à limiter les apports thermiques en été, ainsi qu'une bonne isolation des façades nord de manière à limiter les déperditions thermiques en hiver. vitrages et isolation : il est proposé d'utiliser des vitrages peu émissifs et de renforcer l'isolation thermique. gestion de l'eau : le principe que nous préconisons consiste à réduire la consommation d'eau douce et à récupérer les eaux pluviales pour les besoins en eau non potables tels que l'arrosage des patios.

- **RÉCUPÉRATION DES EAUX DE PLUIE**

- le système de récupération des eaux impose la disposition des surfaces imperméables et de circuits de transports et des bassins de rétention (dans les jardins).
- le principe est simple. les eaux de pluie provenant des toitures sont collectées par la gouttière puis filtrées avant d'être stockées dans une cuve protégée de la lumière, de la chaleur et du gel, située nécessairement dans un des jardins. une pompe permet l'alimentation de l'installation en eau de pluie récupérée et une alimentation en eau de réseau se fait automatiquement lorsque l'eau de pluie n'est plus disponible, au vu de la surface de toiture disponible et de la pluviométrie du site, l'installation peut s'avérer rentable (une étude devra le confirmer)
- autres systèmes pour l'économie d'eau potable
- l'eau potable sera aussi grâce à l'équipement que nous préconisons: type de robinetterie économique, économiseurs sur les eaux vannes, toilettes à chasse à faibles volumes...

- **3 – CONFORT HYGROTHERMIQUE ET VISUEL**

- cet objectif est un élément incontournable de la conception architecturale et un critère déterminant de la démarche HQE. l'expérience montre en effet que s'il n'est pas jugé satisfaisant par les utilisateurs, de grosses dépenses d'amélioration du bâti et d'investissement sont entrepris, or le choix de ces procédés de rattrapage n'ayant pas été intégré à la conception du projet peut être néfaste à l'environnement directement ou indirectement et réduire à néant les économies d'énergie obtenues grâce à la démarche HQE.
- le principe est la permanence des conditions du confort hygrothermique tout au long de l'année. le confort repose sur 4 facteurs physiques (en dehors des flux énergétiques dus à l'occupation) qui sont: la température de l'air, celle des surfaces environnantes (intégrant les effets de la pénétration solaire), l'humidité de l'air et la vitesse de l'air.
- le projet a intégré dès cette phase de définition, un ensemble de mesures qui permettent de maîtriser ces facteurs et de conjuguer éclairage naturel et confort thermique et visuel.
- - la protection solaire des ouvertures : des volets coulissants de bois permettent une protection efficace des bureaux, s'adaptent aux variations du jour, participent à l'architecture de l'édifice et à l'harmonie de la façade. cette protection simple, efficace et peu coûteuse concerne aussi le confort visuel car les volets en bois permettent de protéger de l'éblouissement tout en laissant passer la lumière.

- - la position et la dimension des ouvertures vitrées a été conçue en fonction de la destination des locaux, de leur dimensionnement et de leur orientation.
- - le plan d'ensemble permet d'éviter un déséquilibre thermique du bâtiment (façade chaude/ façade froide); des locaux traversant et des espaces intermédiaires permettent une répartition des masses d'air, ainsi, le bâtiment est traversé du nord au sud par ces espaces : espace des élus-caféteria-jardin intérieur prolongeant le hall- circulation centrale et circulation est,
- - la mise en place de gestion centralisée (cette solution technique nous semble indispensable car elle permet de des besoins simultanés de chauffage ou de climatisation / ventilation, en plein hiver et en mi-saison)
-

4 – CHOIX INTEGRÉ DES PROCÉDÉS ET PRODUITS DE CONSTRUCTION

- les matériaux proposés pour le projet ont été sélectionnés en fonction de :
- - contraintes de maintenance: la pierre ARDOIRE et la pierre de TIFLET choisi en façade est peu coûteuses et ne nécessite pas un entretien permanent comme d'autres essences, une fois traité, il ne perd pas sa couleur avec le temps et est extrêmement résistantes, lorsqu'on prend en compte le coût global, il se révèle moins coûteuses (c'est à dire en additionnant le coût à la mise en œuvre et le coût de l'entretien dans le temps)
- - effets non polluants: on peut envisager de préconiser pour l'isolation des matériaux naturels ou dont la fabrication et la tenue dans le temps permet de limiter la pollution:
- ce sont par exemple pour la solution la qualité de cellulose et pour l'étanchéité des membranes synthétiques non bitumées (mais il faut alors prévoir un surcoût)

II- AVANT PROJET DETAILLE



Plan de Situation









BLOC A




PLAN D'IMPLANTATION REZ DE CHAUSSEE
BLOC A




**PLAN D'IMPLANTATION TERRASSE
BLOC A**



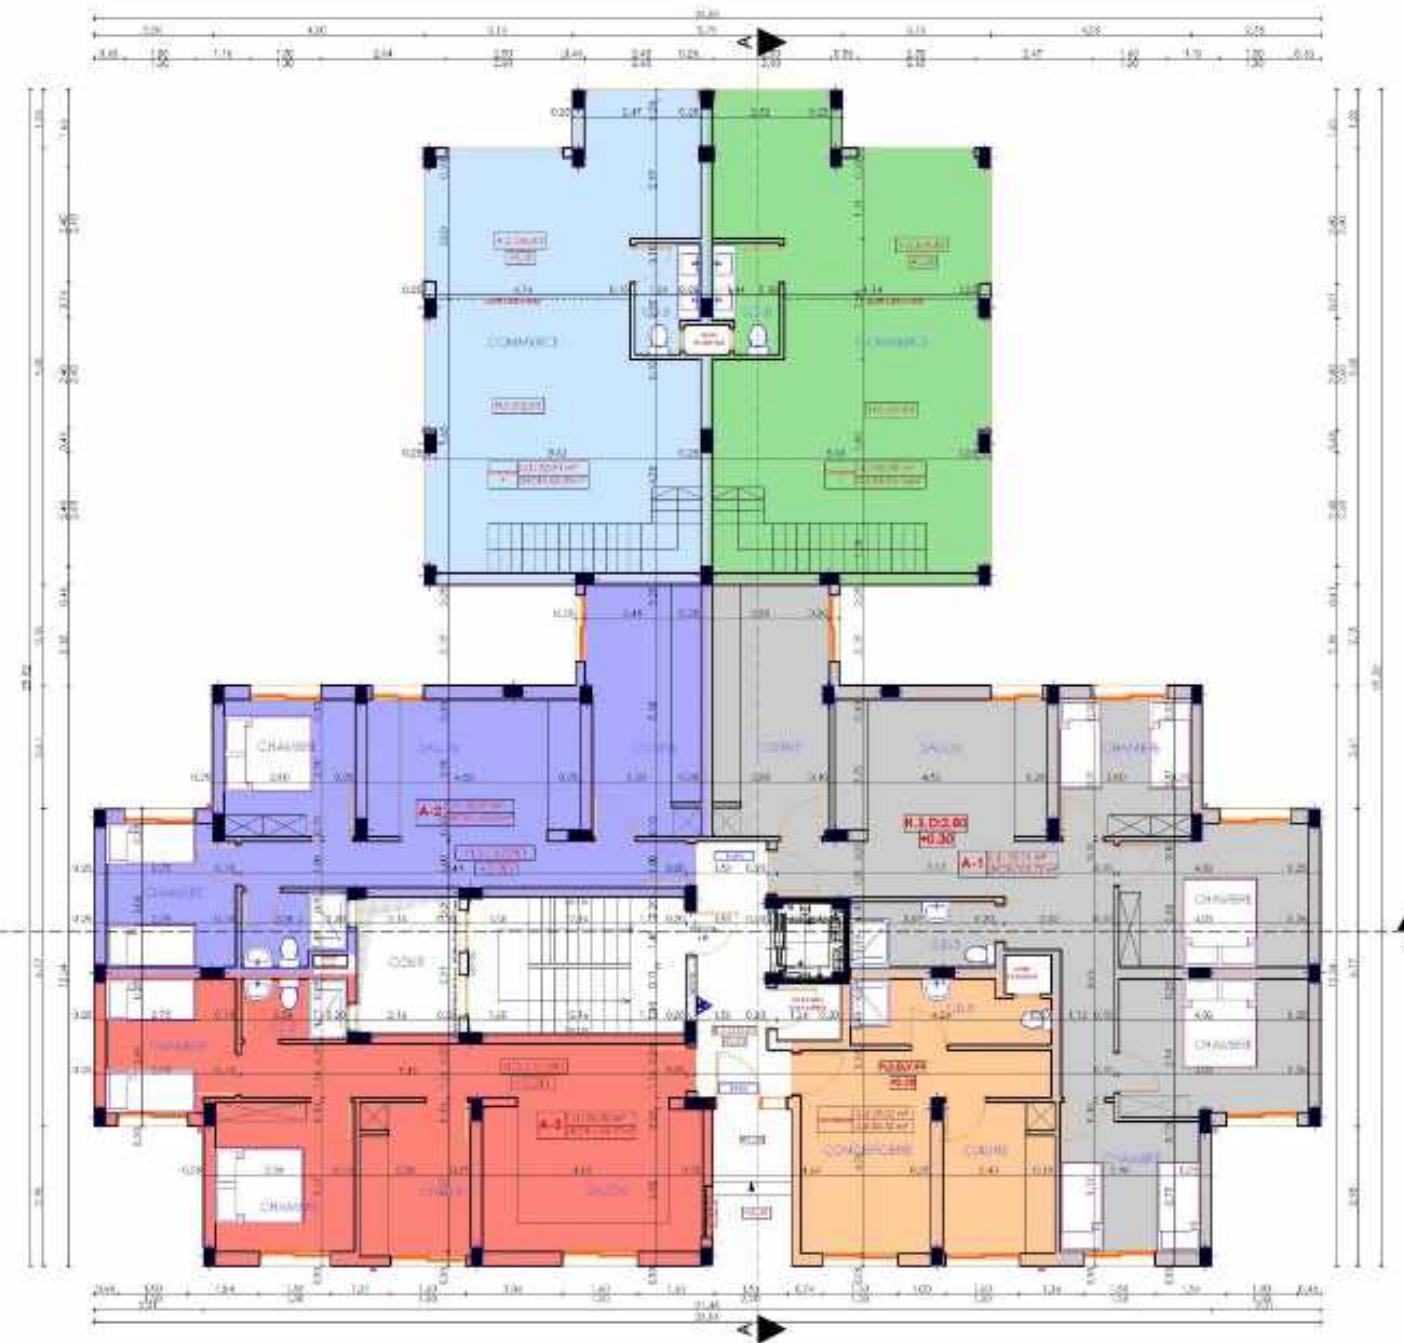

Bloc A	Surface Utile	S.H.O.N
Conciergerie	29.32	33.12
A-01	90.16	100.70
A-02	58.09	66.52
A-03	56.02	64.17
Commerce 1	52.98	59.16
Commerce 2	52.51	58.90

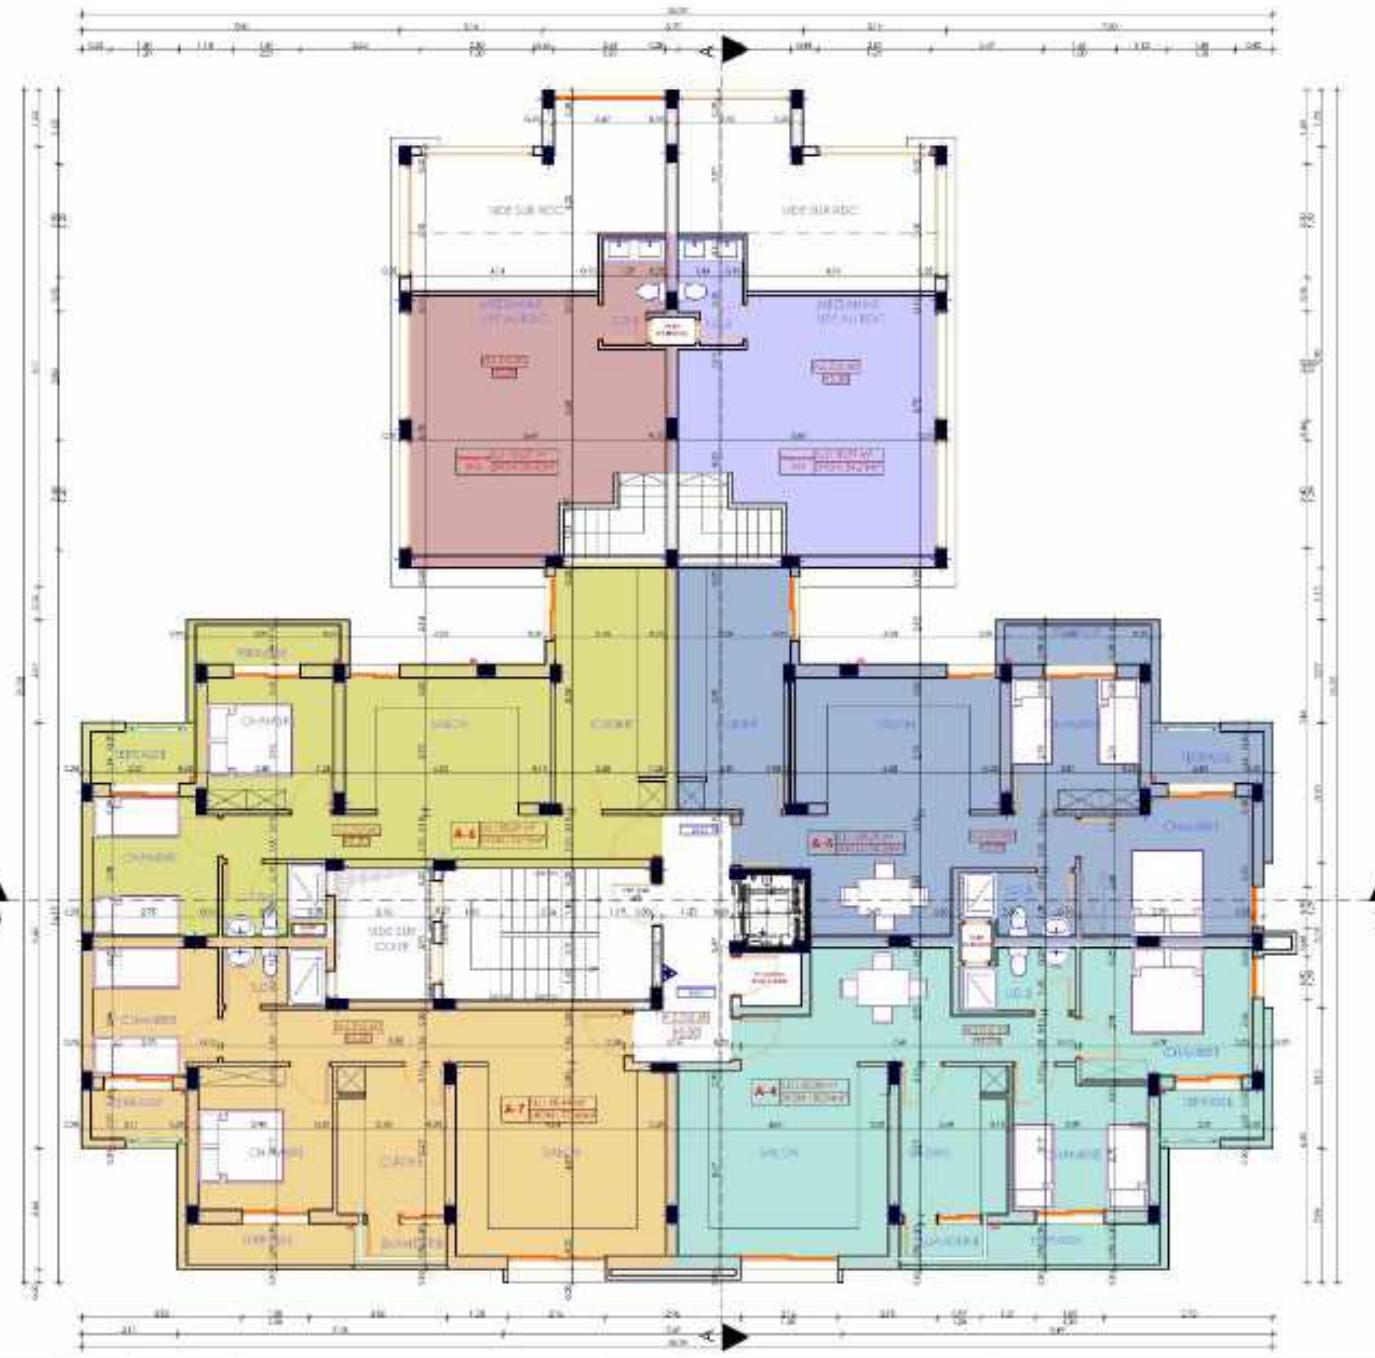

Bloc A	Surface Utile	S.H.O.N
A-04	65.08	82.94
A-05	65.21	81.28
A-06	58.09	74.10
A-07	60.44	77.60
Mezzanine1/C1	30.51	34.21
Mezzanine2/C2	30.27	34.10

PLANCHE N°:	DATE:	ECHELLE:	PROJET:	MAITRE D'OUVRAGE:	PHASE					
2	2024	1:500	PREFECTURE DE CONSTRUCTION DES BESOINS SOCIAUX ET COMMERCIAUX SET	SOCIETE AL OMRAINE OUJDA	ESQ APS DPC APD DCE PE					
			TITRE:	SITUATION						
			PLAN 1ER ETAGE BLOC "A"	PREFECTURE D'OUJDA ANGAD, COMMUNE URBAINE D'OUJDA						
					Wadie BENNANI Architecte	ARCHITECTE				
					Le Bureau d'Architecture Wadie BENNANI Tél: +212 524 426 778 - Fax: +212 527 71 647 Email: wadie.bennani@gmail.com					



Bloc A	Surface Utile	S.H.O.N
A-08	65.08	82.94
A-09	61.74	77.63
A-10	54.93	64.68
A-11	54.93	64.68
A-12	53.92	69.35
A-13	60.44	77.60

PLANCHE N°
3

DATE: **ECHELLE:**

PROJECT

FRUIT OF CONSTRUCTION DRAFT RESOURCES OF THE DOCUMENT
E& COMMERCIAL "MANUAL"

TITLE:

MAÎTRE D'OUVRAGE:

SCIENCE AL QUADRANTE CENTRALE

PHASE

• 108

100

卷二

1

10

Wadie BENNANI Architecte

CHURCH

卷之三

Digitized by srujanika@gmail.com


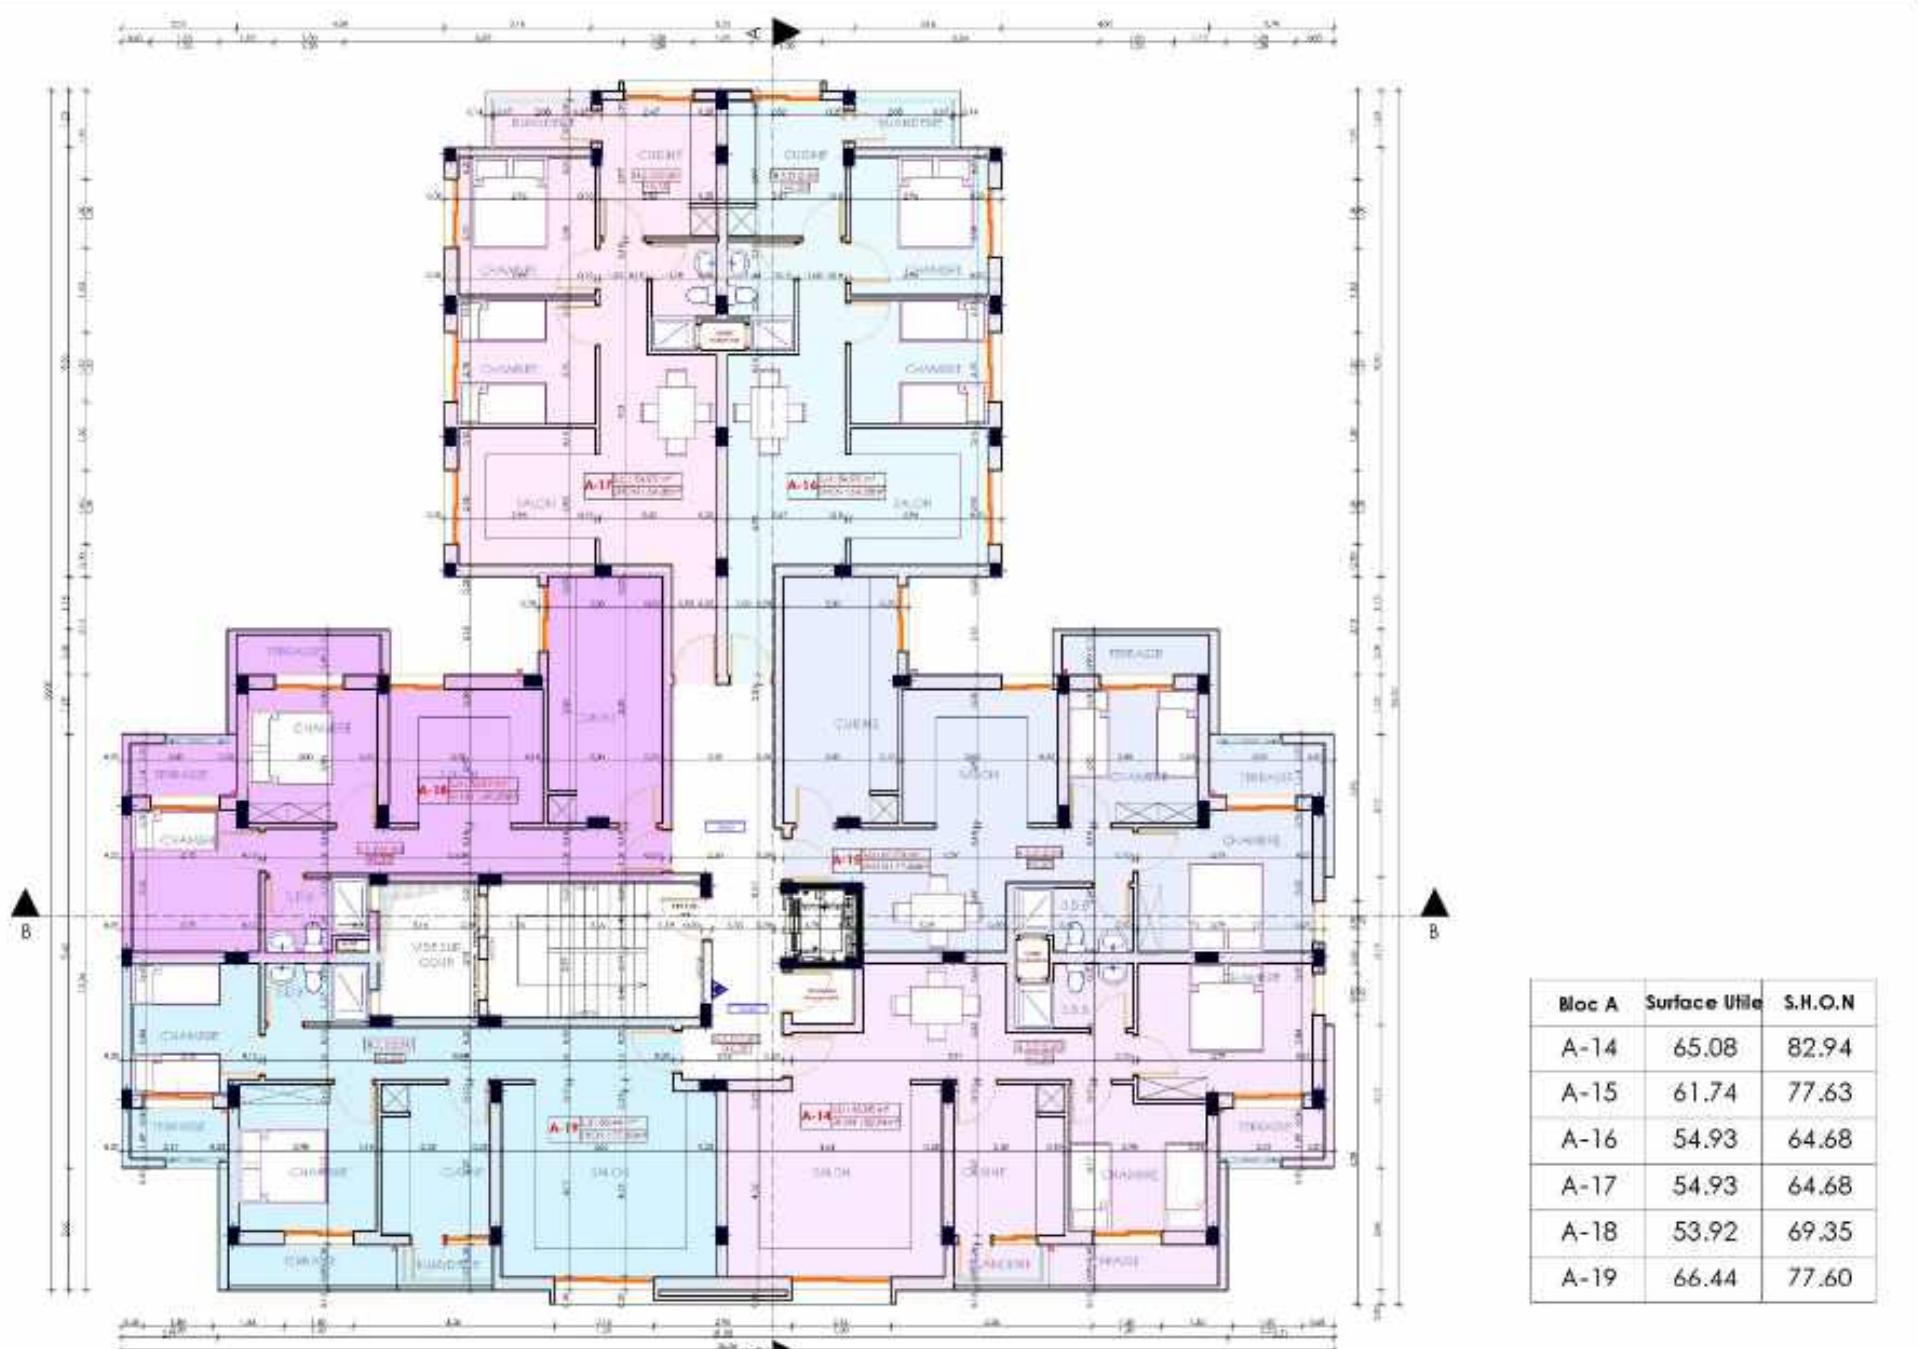


PLANCHE N°:	DATE:	ECHELLE:	PROJET:	MAÎTRE D'OUVRAGE:	PHASE
4			PROJET DE CONSTRUCTION D'UNE RESIDENCE DE 11 LOGEMENTS ET COMMERCES "MAREE DU"	SOCIÉTÉ AL OMRAINE OUJDA	ESQ APS DPC APD DCE PE
			TITRE:	SITUATION	
			PLAN 3 ÈME ETAGE BLOC 'A'	PREFECTURE OUJDA-AGADIR-COMMUNE EL-BARADE OUJDA	



Bloc A	Surface Utile	S.H.O.N
A-20	60.33	82.95
A-21	61.74	77.63
A-22	54.93	64.68
A-23	54.93	64.68
A-24	53.92	69.35
A-25	54.82	77.50

PLANCHE N°	DATE:	ECHELLE:	PROJET:	MAITRE D'OUVRAGE:	PHASE
5			PROJET DE RECONSTRUCTION D'UNE RESIDENCE DE 17 LOGEMENTS ET COMMERCES "URBANISÉ"	SOCIETE AL OMRAANE OUJDA	ESQ APS DPC APD DCE PE
			TITRE:	SITUATION	
			PLAN 4 EME ETAGE BLOC "A"	PREFECTURE OUJDA-ANSAB COMMUNE URBANE OUJDA	

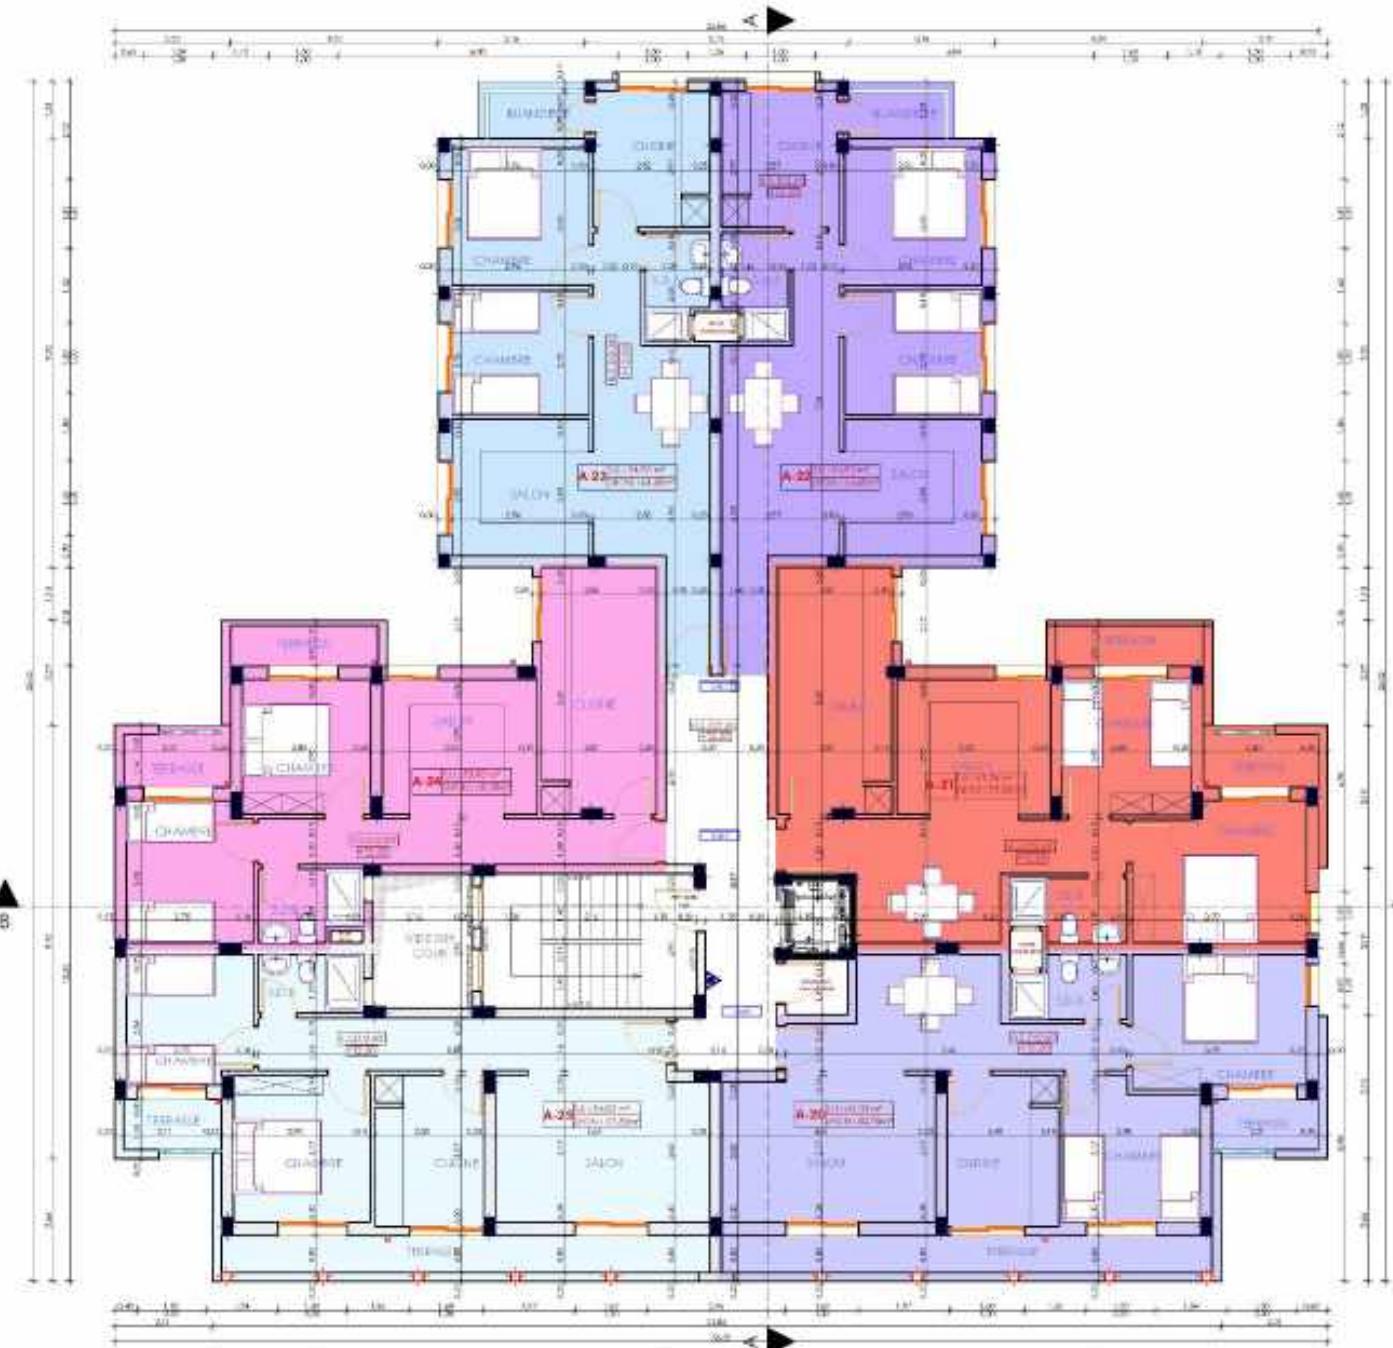

Wadie BENNANI Architecte
11 Avenue Abderrahmane SIDI KHAYR, KASAB
TEL: 0524 44 24 14 - MOB: 066 74 70 70 / 066 74 70 71
Email: wadie.bennani@orange.dz

Légende
Architecturale


Spécifications Techniques

- Les mesures des murs seront de 3,60 mètres.
- Les mesures sont indiquées en mètres.
- Les mesures des cloisons extérieures doivent être vérifiées selon le dimensionnement des caches volet roulant avant commencement des travaux de cloisonnement.
- Les mesures sur site doivent être vérifiées avant la commençement l'exécution du projet.
- Aucune modification ne peut être faite sans autorisation préalable de l'architecte.
- En cas de doute ou de clarification, consultez l'architecte.
- Les détails sont hors échelle.
- Les cotations sont des cotés net et ne comprennent pas les appuissements des meubles et des revêtements muraux.
- Les plans des installations et des finitions doivent être vérifiés pour voir les coupes de canalisations ou toute autre finition et emplacement des meubles sanitaires ainsi que les trappes de visite pour les regards visibles.



Appartement A1

PLANCHE N°:	DATE:	ECHELLE:	PROJET: PROJET DE CONSTRUCTION D'UNE RESIDENCE DE 119 LOGEMENTS ET 6 COMMERCES "IBRAHIMY"	MAITRE D'OUVRAGE: SOCIETE AL OMARANE OUJDA	PHASE						Wadie BENNANI Architecte ARCHITECTURE	
					ESQ	APS	DPC	APD	DCE	PE		
6		1/50ème	TITRE: Appartement A1	SITUATION PREFECTURE D'OUJDA ANGAD, COMMUNE IBRAHIM D'OUJDA							BLOC "A"	VILLEURBANNE 69100 FRANCE - 04 78 53 66 47 TEL: +33 4 78 53 66 47 - FAX: +33 4 78 53 66 47 Email: wadiebenhani@orange.fr

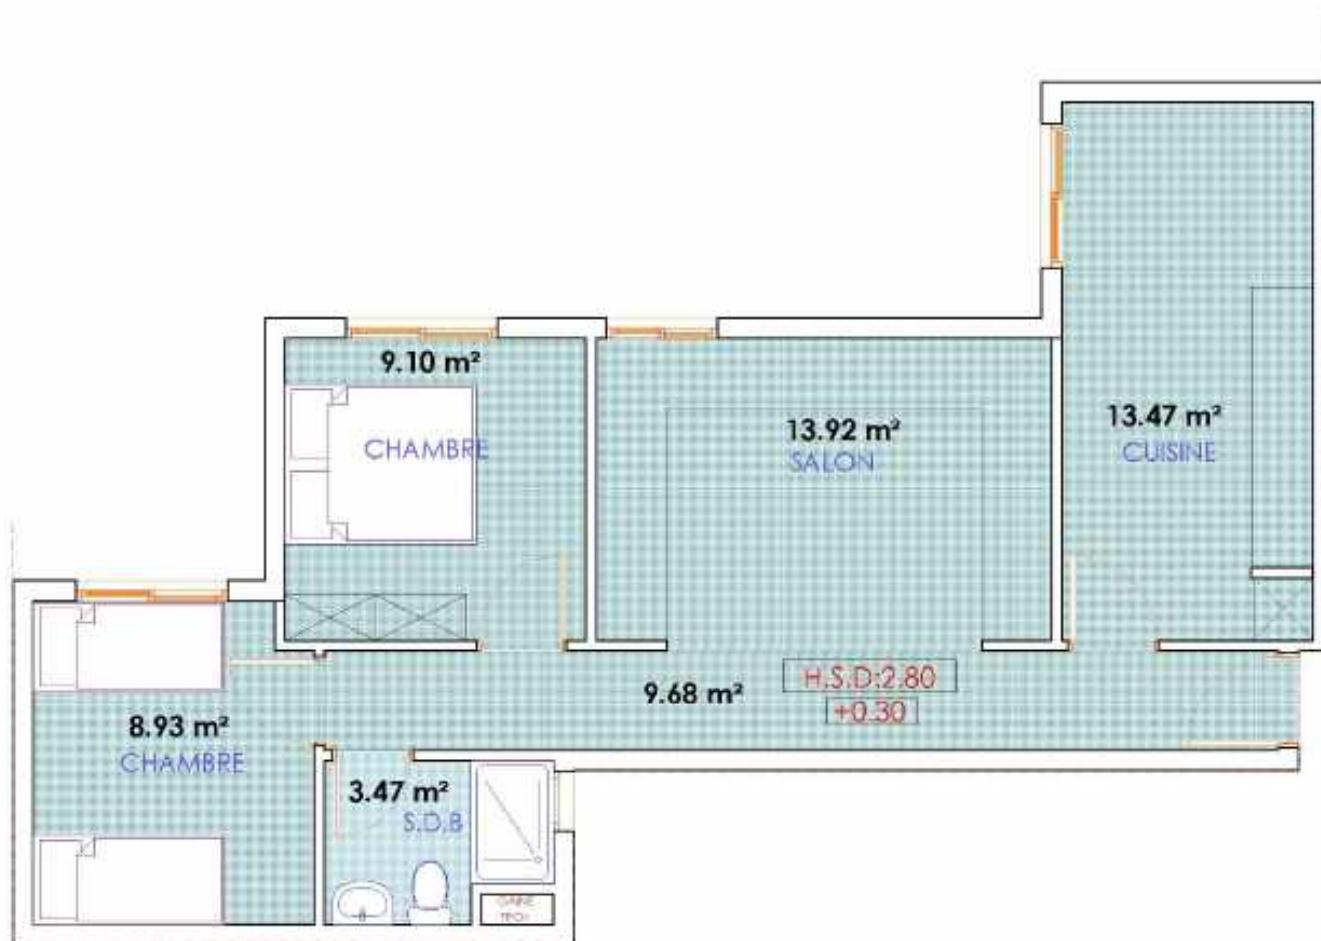
Légende
Architecturale

Spécifications Techniques

- Les mesures des murs seront de 3,60 mètres.
- Les mesures sont indiquées en mètres.
- Les mesures des cloisons extérieures doivent être vérifiées selon le dimensionnement des caches volet roulant avant commencement des travaux de cloisonnement.
- Les mesures sur site doivent être vérifiées avant la commencer l'exécution du projet.
- Aucune modification ne peut être faite sans autorisation préalable de l'architecte.
- En cas de doute ou de clarification, consultez l'architecte.
- Tous les détails sont hors échelle.
- Tous les cotations sont des cotés net et ne comprennent pas l'appuissement des ardoises et des revêtements muraux.
- Tous les plans des installations et des finitions doivent être vérifiés pour voir les coupes de canalisations ou toute autre finition et emplacement des meubles sanitaires ainsi que les trappes de visite pour les regards visibles.



Appartement A2

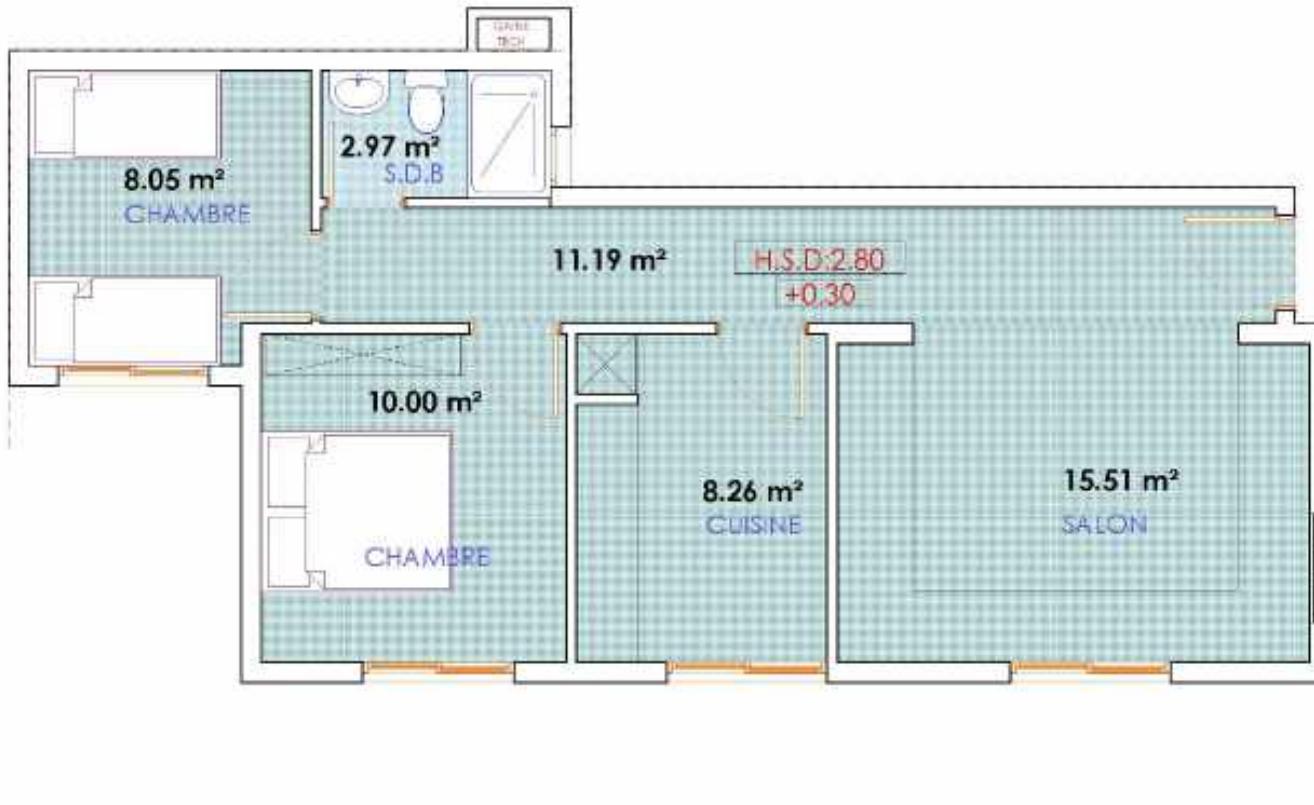PLANCHE N°:	DATE:	ECHELLE:	PROJET: PROJET DE CONSTRUCTION D'UNE RESIDENCE DE 119 LOGEMENTS ET 6 COMMERCES - BIARRITZ	MAITRE D'OUVRAGE: SOCIETE AL OMARANE OUJDA	PHASE						Wadie BENNANI Architecte WADIE BENNANI ARCHITECTURE	
					ESQ	APS	DPC	APD	DCE	PE		
7		1/50ème	TITRE: Appartement A2	SITUATION PREFECTURE D'OUJDA ANGAD, COMMUNE URBAINE D'OUJDA							BLOC "A"	VILLEURBANNE 69100 FRANCE 04 78 65 50 00 TEL: +33 4 78 65 50 00 FAX: +33 4 78 65 50 42 Email: wadiebenanni@orange.fr

Légende
Architecturale

Spécifications Techniques

- Les mesures des murs seront de 3,60 mètres.
- Les mesures sont indiquées en mètres.
- Les mesures des cloisons extérieures doivent être vérifiées selon la dimension des caches volet roulant avant commencement des travaux de cloisonnement.
- Les mesures sur site doivent être vérifiées avant la commencer l'exécution du projet.
- Aucune modification ne peut être faite sans autorisation préalable de l'architecte.
- En cas de doute ou de clarification, consultez l'architecte.
- Les détails sont hors échelle.
- Les cotations sont des cotés net et ne comprennent pas les épaisseurs des encadres et des revêtements muraux.
- Les plans des installations et des finitions doivent être vérifiés pour voir les coupes de canalisations ou toute autre finition et emplacement des meubles sanitaires ainsi que les trappes de visite pour les regards visibles.




Appartement A3

PLANCHE N°:	DATE:	ECHELLE:	PROJET: PROJET DE CONSTRUCTION D'UNE RESIDENCE DE 119 LOGEMENTS ET 6 COMMERCES "NAHARILY"	MAITRE D'OUVRAGE: SOCIETE AL OMARANE OUJDA	PHASE						Wadie BENNANI Architecte WADIE BENNANI ARCHITECTURE	
					ESQ	APS	DPC	APD	DCE	PE		
8		1/50ème	TITRE: Appartement A3	SITUATION PREFECTURE D'OUJDA ANGAD, COMMUNE URBAINE D'OUJDA							BLOC "A"	VILLEURBANNE / FRANCE 0494000000 TEL: +33 4 42 61 71 00 FAX: +33 4 72 66 42 Email: wadiebenanni@orange.fr



NORD
Orientation

Légende Architecturale

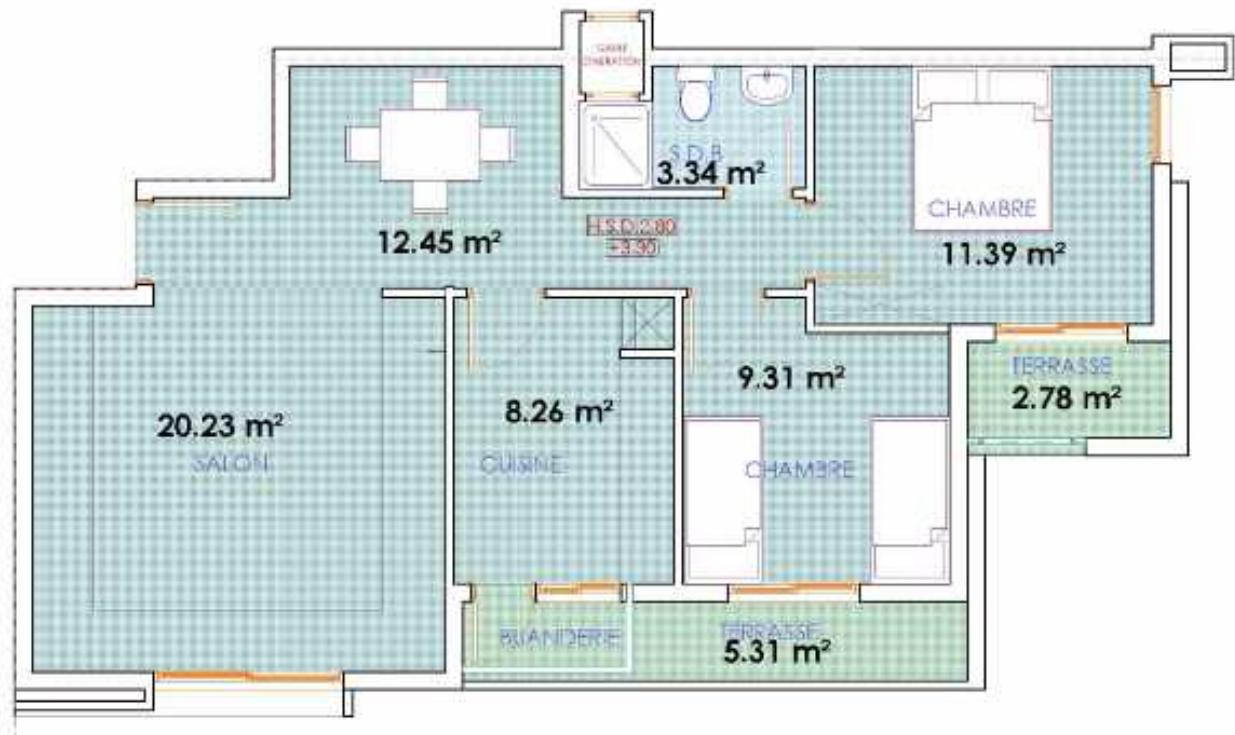

Appartement A4

Specifications

- les mesures des murs varient de 3,60 mètres;
 - Les mesures sont indiquées en mètres;
 - Les mesures des éléments extérieurs doivent être vérifiées selon les dimensions des caches voteflourent ayant commencément des travaux de cloisonnement.
 - Les mesures sur site doivent être vérifiées avant de commencer l'exécution du projet.
 - Aucune modification ne peut être faite sans autorisation préalable de l'architecte.
 - En cas de doute ou de doute de classification, consultez l'architecte.
 - Les détails sont hors échelle;
 - Les cotations sont des cotés telles qu'elles comprennent les épaisseurs des enduits et des revêtements minéraux;
 - Les plans des installations et des ferrures doivent être vérifiés pour voir les coupes de canaux ou toute autre fissure et empêchement des meubles sanitaires ainsi que les trappes de visite pour les regards visibles;



PLAN 1^{ER} ETAGE

PLANCHE N°	DATE:	ECHELLE:	PLAN 1 ^{er} ETAGE							
			PROJET:		MAITRE D'OUVRAGE:		PHASE			Wadie BENNANI Architecte ARCHITECTURE
			PROJET DE CONSTRUCTION D'UNE RESIDENCE DE 119 LOGEMENTS ET B COMMERCIAL "SHAKERLY"		SOCIETE AL OMARNE D'OUJDÀ		ESQ	APS	DPC	APD
9		1/50 ^{ème}	TITRE:		SITUATION		BLOC "A"			7, Avenue INSTITUT MARSHAL BLOCH 13 - HASSI MELLA TEL: 03 89 44 219 - 0665 744 47 - 0667 35 66 62 Email: wadie.bennani@orange.fr
			Appartement A4		PRÉFECTURE D'OUJDÀ ANGAD, COMMUNE URBAINE D'OUJDÀ					

Légende
Architecturale
Specifications: [Architecturale](#)

- Les mesures des murs seront de 3,60 mètres.
- Les mesures sont indiquées en mètres.
- Les mesures des cloisons extérieures doivent être vérifiées selon les dimensions des caisses volet roulant avant commencement des travaux de cloisonnement.
- Les mesures sur site doivent être vérifiées avant de commencer l'exécution du projet.
- Aucune modification ne peut être faite sans autorisation préalable du fabricant.
- En cas de doute ou de clarification consulter fournisseur.
- Les détails sont hors échelle.
- Les cotations sont des cotés net elle comprendront les appuis et des revêtements minéraux.
- Les plans des installations et des ferrures doivent être vérifiés pour voir les coupes de canaux ou toute autre liaison et emplacement des meubles sanitaires ainsi que les trappes de visite pour les regards visibles.

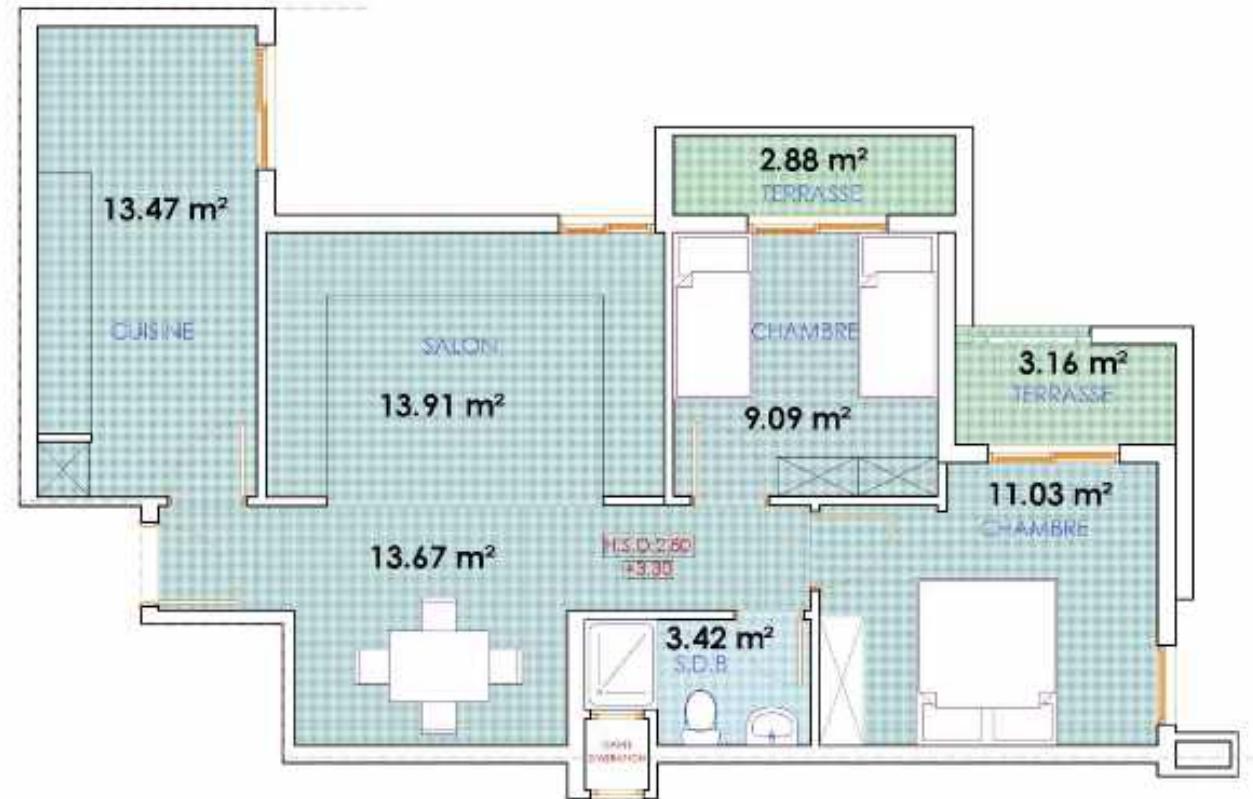

Appartement A5


PLANCHE N°:	DATE:	ECHELLE:	PROJET: PROJET DE CONSTRUCTION D'UNE RESIDENCE DE 119 LOGEMENTS ET 6 COMMERCES "NAKE ELY"	MAITRE D'OUVRAGE: SOCIETE AL OMARANE OUJDA	PHASE					
					ESQ	APS	DPC	APD	DCE	PE
10		1/50ème	TITRE: Appartement A5	SITUATION PREFECTURE D'OUJDA ANGAD, COMMUNE URBaine D'OUJDA						
										BLOC "A"

Légende
Architecturale

Appartement A6
Spécifications Architecturale

- Les mesures des murs seront de 3,80 mètres.
- Les mesures sont indiquées en mètres.
- Les mesures des cloisons extérieures doivent être vérifiées selon les dimensions des caisses voulues avant commencement des travaux de cloisonnement.
- Les mesures sur site doivent être vérifiées avant de commencer l'exécution du projet.
- Aucune modification ne peut être faite sans autorisation préalable du architecte.
- En cas de doute ou de clarification, consultez l'architecte.
- Les détails sont hors échelle.
- Les cotations sont des cotés net elle comprennent les empoissons des œuvres et des revêtements muraux.
- Les plans des installations et des ferrures doivent être vérifiés pour voir les coupes de canalisations ou toute autre fixation et emplacement des meubles sanitaires ainsi que les trappes de visite pour les regards vérifiables.



PLAN 1^{ER} ETAGE

PLANCHE N°:	DATE:	ECHELLE:	PROJET: PROJET DE CONSTRUCTION D'UNE RESIDENCE DE 119 LOGEMENTS ET 6 COMMERCES "NAHARILY"	MAITRE D'OUVRAGE: SOCIETE AL OMARANE OUJDA	PHASE						Wadie BENNANI Architecte WADIE BENNANI ARCHITECTURE	
					ESQ	APS	DPC	APD	DCE	PE		
11		1/50ème	TITRE: Appartement A6	SITUATION: PREFECTURE D'OUJDA AÏN SABO, COMMUNE URBaine D'OUJDA							BLOC "A"	
												VILLEURBANNE / FRANCE 04 72 35 65 65 TEL: +33 4 72 35 65 65 - FAX: +33 4 72 35 66 42 Email: wadiebenassi@orange.fr

Légende Architecturale

Spécifications Architecturales

- Les mesures des murs seront de 3,60 mètres.
- Les mesures sont indiquées en mètres.
- Les mesures des cloisons extérieures doivent être vérifiées selon les dimensions des caisses volet roulant avant commencement des travaux de cloisonnement.
- Les mesures sur site doivent être vérifiées avant de commencer l'exécution du projet.
- Aucune modification ne peut être faite sans autorisation préalable de l'architecte.
- En cas de doute ou de clarification, consultez l'architecte.
- Tous les détails sont hors échelle.
- Tous les cotations sont des cotations net et elle comprennent les épaisseurs des enduit et des revêtements minéraux.
- Tous les plans des installations et des finitions doivent être vérifiés pour voir les empêchements de canalisations ou foudre contre foudre et aménagement des meubles sanitaires ainsi que les trappes de visite pour les regards visibles.

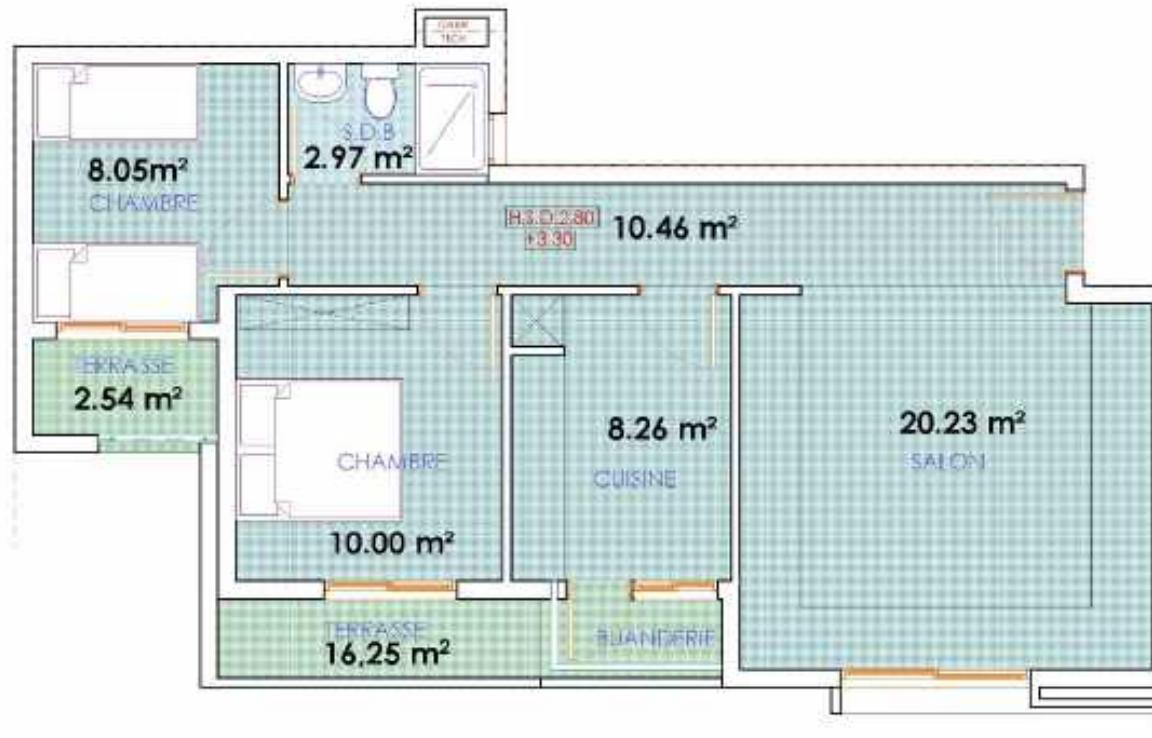

Appartement A7




PLAN 1^{ER} ETAGE

PLANCHE N°:	DATE:	ECHELLE:	PROJET: PROJET DE CONSTRUCTION D'UNE RESIDENCE DE 119 LOGEMENTS ET 6 COMMERCES - TNAKE ELY	MAITRE D'OUVRAGE: SOCIETE AL OMARANE OUJDA	PHASE						Wadie BENNANI Architecte ARCHITECTURE
					ESQ	APS	DPC	APD	DCE	PE	
12		1/50ème	TITRE: Appartement A7	SITUATION PREFECTURE D'OUJDA ANGAD, COMMUNE URBAINE D'OUJDA							BLOC "A"
											Villefranche-sur-Mer 06230 / 04 93 51 60 00 Tél. : 04 93 54 45 71 / 06 78 42 73 66 42 Email: wadie.bennani@orange.com

Légende
Architecturale
Spécifications: [Architecturale](#)


- Les mesures des murs seront de 3,60 mètres.
 -Les mesures sont indiquées en mètres.
 -Les mesures des cloisons extérieures doivent être vérifiées selon les dimensions des caisses voulues avant commencement des travaux de cloisonnement.
 -Les mesures intérieures doivent être vérifiées avant de commencer l'exécution du projet.
 -Aucune modification ne peut être faite sans autorisation préalable du fondateur.
 -En cas de doute ou de clarification consulter l'architecte.
 -Les détails sont hors échelle.
 -Les cotations sont des cotes net elles comprennent les appuis et des revêtements minéraux.
 -Les plans des installations et des finitions doivent être vérifiés pour voir les coupes de canalisations ou toute autre liaison et emplacement des meubles sanitaires ainsi que les trappes de visite pour les regards visibles.

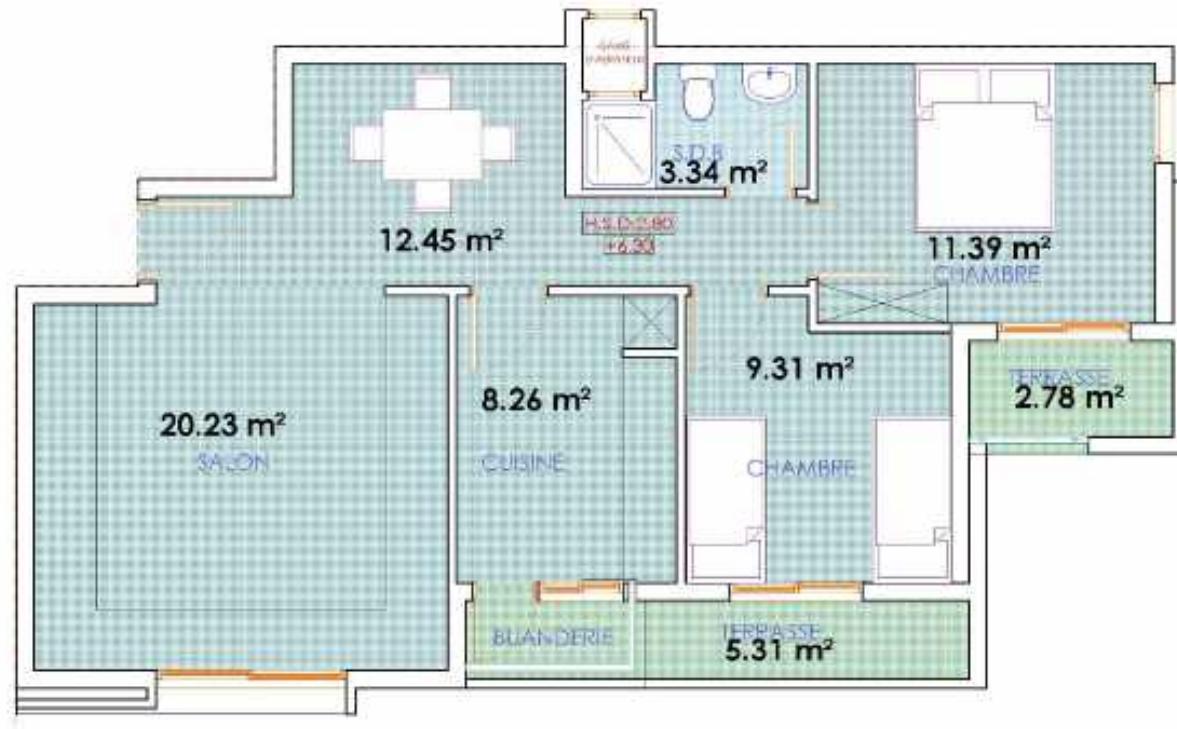
Appartement A8

PLAN 2^{EME} ETAGE

PLANCHE N°:	DATE:	ECHELLE:	PROJET: PROJET DE CONSTRUCTION D'UNE RESIDENCE DE 119 LOGEMENTS ET 6 COMMERCES "NAHARIA"	MAITRE D'OUVRAGE: SOCIETE AL OMIRANE OUJDA	PHASE					
					ESQ	APS	DPC	APD	DCE	PE
13		1/50ème	TITRE: Appartement A8	SITUATION PREFECTURE D'OUJDA ANGAD, COMMUNE URBaine D'OUJDA						
					BLOC "A"					

Légende Architecturale

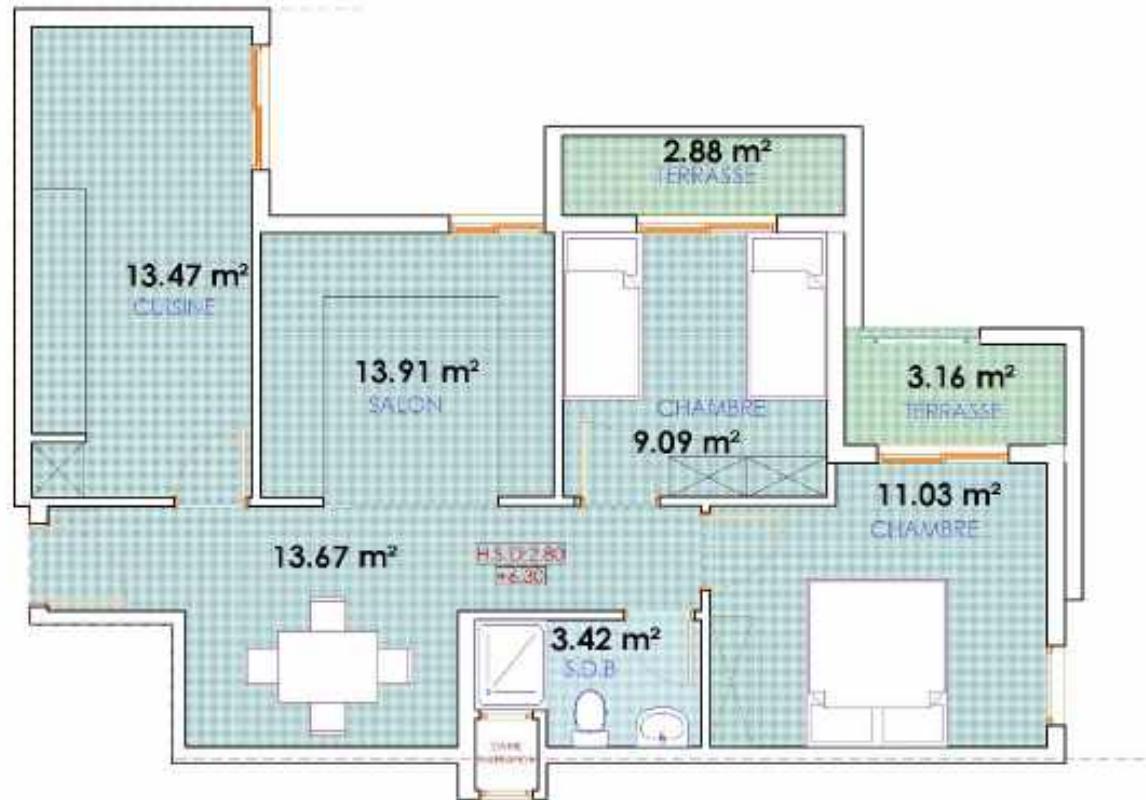

Appartement A9

Specifications: Architecturale

- Les mesures des murs seront de 3,60 mètres.
- Les mesures sont indiquées en mètres.
- Les mesures des cloisons extérieures doivent être vérifiées selon les dimensions des caisses volet roulant avant commencement des travaux de cloisonnement.
- Les mesures sur site doivent être vérifiées avant de commencer l'exécution du projet.
- Aucune modification ne peut être faite sans autorisation préalable de l'architecte.
- En cas de doute ou de clarification consulter l'architecte.
- Les détails sont hors échelle.
- Les cotations sont des cotés net elle comprendront les appuis et des enduit et des revêtements minéraux.
- Les plans des installations et des finitions doivent être vérifiés pour voir les coupes de canalisations ou toute autre liaison et emplacement des meubles sanitaires ainsi que les trappes de visite pour les regards visibles.




PLAN 2^{EME} ETAGE

PLANCHE N°:	DATE:	ECHELLE:	PROJET: PROJET DE CONSTRUCTION D'UNE RESIDENCE DE 119 LOGEMENTS ET 6 COMMERCES "NAHARIA"	MAITRE D'OUVRAGE: SOCIETE AL OMARANE OUJDA	PHASE					
					ESQ	APS	DPC	APD	DCE	PE
14		1/50ème	TITRE: Appartement A9	SITUATION PREFECTURE D'OUJDA ANGAD, COMMUNE URBaine D'OUJDA						
										BLOC "A"



NORD
Orientation

Légende Architecturale

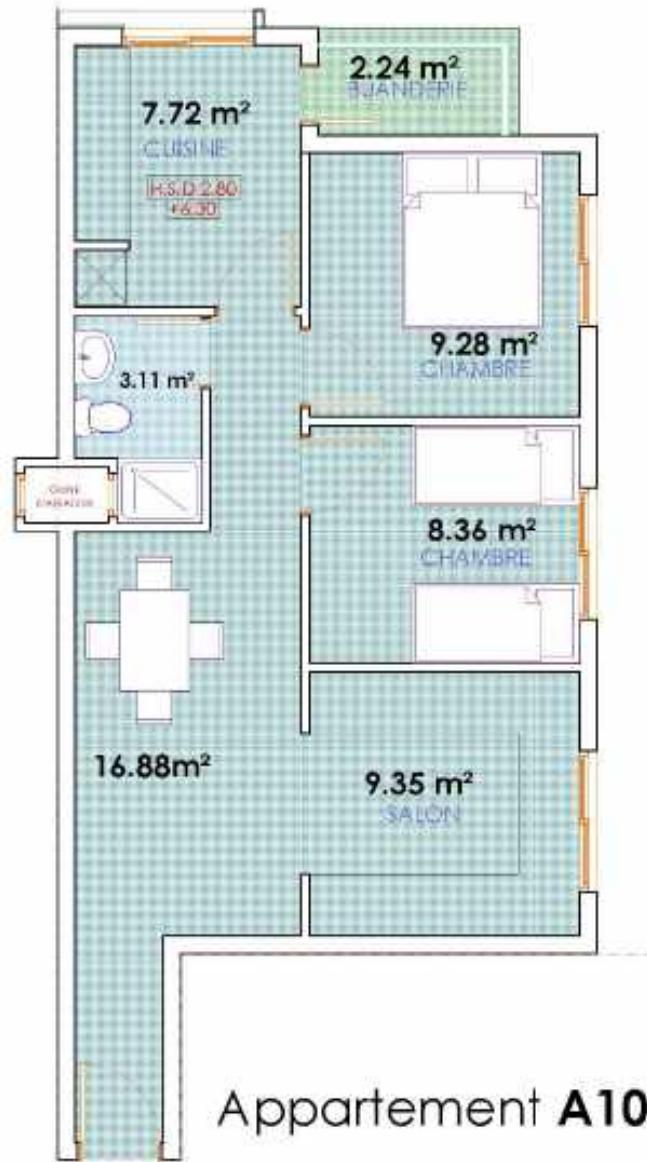

Appartement A10

Specifications: [View Details](#)

- Les mesures des murs seront de 3,60 mètres.
 - Les mesures sont indiquées en mètres.
 - Les mesures des cloisons extérieures doivent être vérifiées selon les dimensions des caisses visées restant avant commencement des travaux de clôturement.
 - Les mesures sur site doivent être vérifiées avant de commencer l'exécution du projet.
 - Aucune modification ne peut être faite sans autorisation préalable de l'architecte.
 - En cas de doute ou de clarification, consulter l'architecte.
 - Les détails sont hors échelle.
 - Les cotations sont des cotés net elle comprennent les appuis et des enduit et des revêtements muraux.
 - Les plans des installations et des finitions doivent être vérifiés pour voir les coupes de canalisations le long autre finition et emplacement des meubles sanitaires ainsi que les happenes de visite pour les regards vitrables.




PLAN 2^{EME} ETAGE

PLANCHE N° 15	DATE:	ECHELLE: 1/50ème	PROJET:	MAITRE D'OUVRAGE:	PHASE						 Wadie BENNANI Architecte ARCHITECTURE
			PROJET DE CONSTRUCTION D'UNE RESIDENCE DE TYPE LOGEMENTS ET BUREAUX "SHAKIRY"	SOCIETE AL OMRANE DOUDA	ESQ	APS	DPC	APD	DCE	PE	
			TITRE:	SITUATION							
			Appartement A10	PREFECTURE D'OLIBIA ANGAD, COMMUNE URBAINE DOUDA	BLOC "A"						Wadie BENNANI Architecte 10 Avenue NEUFCHATEAU 93190 SAINT DENIS Tél: +33 66 45 710 8767 Fax: +33 39 70 64 72 Email: wadiebenassi@gmail.com



Légende Architecturale

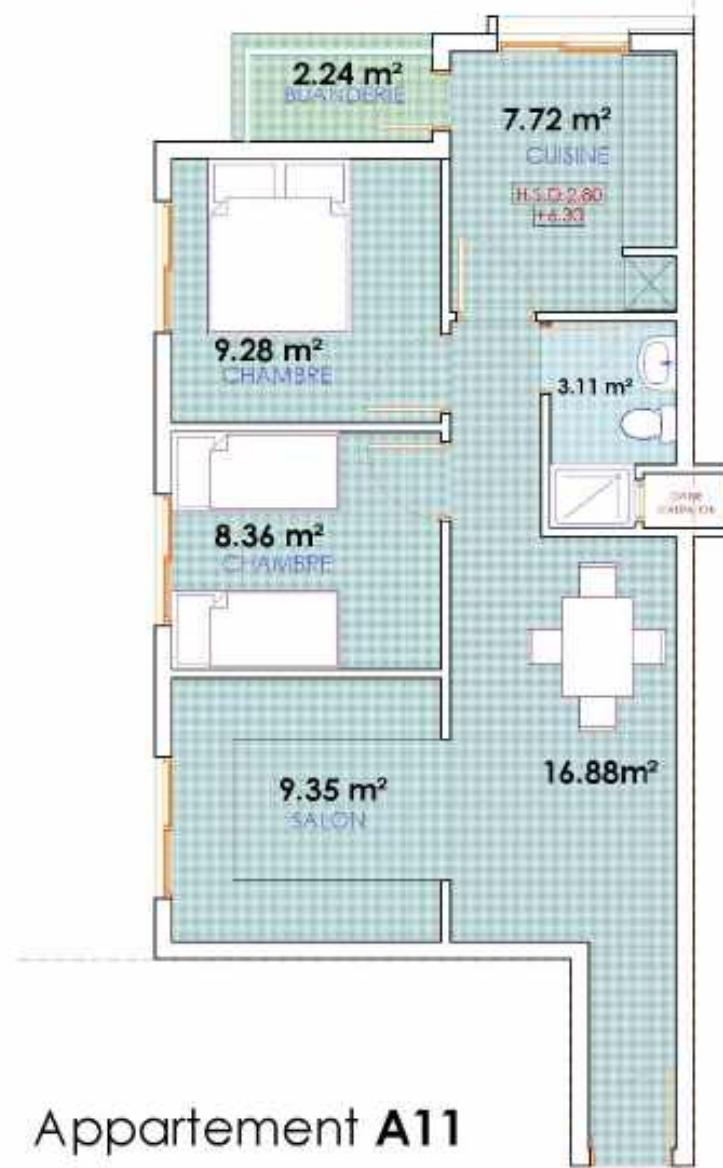

Appartement A11

Specifications: [View Details](#)

- Les mesures des murs seront de 3,60 mètres.
 - Les mesures sont indiquées en mètres.
 - Les mesures des cloisons intérieures doivent être vérifiées selon les dimensions des caisses volant reçues avant commencement des horaires de cloisonnement.
 - Les mesures sur site doivent être vérifiées avant de commencer l'exécution du projet.
 - Aucune modification ne peut être faite sans autorisation préalable du franchilecte.
 - En cas de doute ou de clarification, consultez franchilecte.
 - Les détails sont hors échelle.
 - Les cotations sont des cotés net et elle comprennent les appuisseurs des enduit et des revêtements muraux.
 - Les plans des installations et des fixations doivent être vérifiés pour voir les coupes de canalisations ou toute autre fixation et emplacement des meubles sanitaires ainsi que les trappes de visite pour les regards vitrables.



PLAN 2^{EME} ETAGE

Légende
Architecturale

Appartement A12
Specifications: [Architecturale](#)


- Les mesures des murs seront de 3,60 mètres.
- Les mesures sont indiquées en mètres.
- Les mesures des cloisons extérieures doivent être vérifiées selon les dimensions des caisses volet isolant avant commencement des travaux de cloisonnement.
- Les mesures intérieures doivent être vérifiées avant de commencer l'exécution du projet.
- Aucune modification ne peut être faite sans autorisation préalable de l'architecte.
- En cas de doute ou de clarification consulter l'architecte.
- Les détails sont hors échelle.
- Les cotations sont des cotes net elles comprennent les appuis et des revêtements minéraux.
- Les plans des installations et des finitions doivent être vérifiés pour voir les coupes de canalisations ou toute autre liaison et emplacement des meubles sanitaires ainsi que les trappes de visite pour les regards visibles.


PLAN 2^{EME} ETAGE

PLANCHE N°:	DATE:	ECHELLE:	PROJET: PROJET DE CONSTRUCTION D'UNE RESIDENCE DE 119 LOGEMENTS ET 6 COMMERCES - BIARRITZ	MAITRE D'OUVRAGE: SOCIETE AL OMARANE OUJDA	PHASE						Wadie BENNANI Architecte 
					ESQ	APS	DPC	APD	DCE	PE	
17		1/50ème	TITRE: Appartement A12	SITUATION PREFECTURE D'OUJDA ANGAD, COMMUNE URBaine D'OUJDA							BLOC "A"
											VILLEURBANNE / FRANCE 04 72 35 65 00 TEL: +33 4 72 35 65 00 - FAX: +33 4 72 35 65 02 Email: wadiebenanni@wanadoo.fr

Légende
Architecturale
Specifications: [Architecturale](#)

- Les mesures des murs seront de 3,60 mètres.
 -Les mesures sont indiquées en mètres.
 -Les mesures des cloisons extérieures doivent être vérifiées selon les dimensions des caisses voulues avant commencement des travaux de cloisonnement.
 -Les mesures intérieures doivent être vérifiées avant de commencer l'exécution du projet.
 -Aucune modification ne peut être faite sans autorisation préalable de l'architecte.
 -En cas de doute ou de clarification consulter l'architecte.
 -Les détails sont hors échelle.
 -Les cotations sont des cotes net elles comprennent les appuis et des revêtements minéraux.
 -Les plans des installations et des finitions doivent être vérifiés pour voir les coupes de canalisations ou toute autre liaison et emplacement des meubles sanitaires ainsi que les trappes de visite pour les regards visibles.

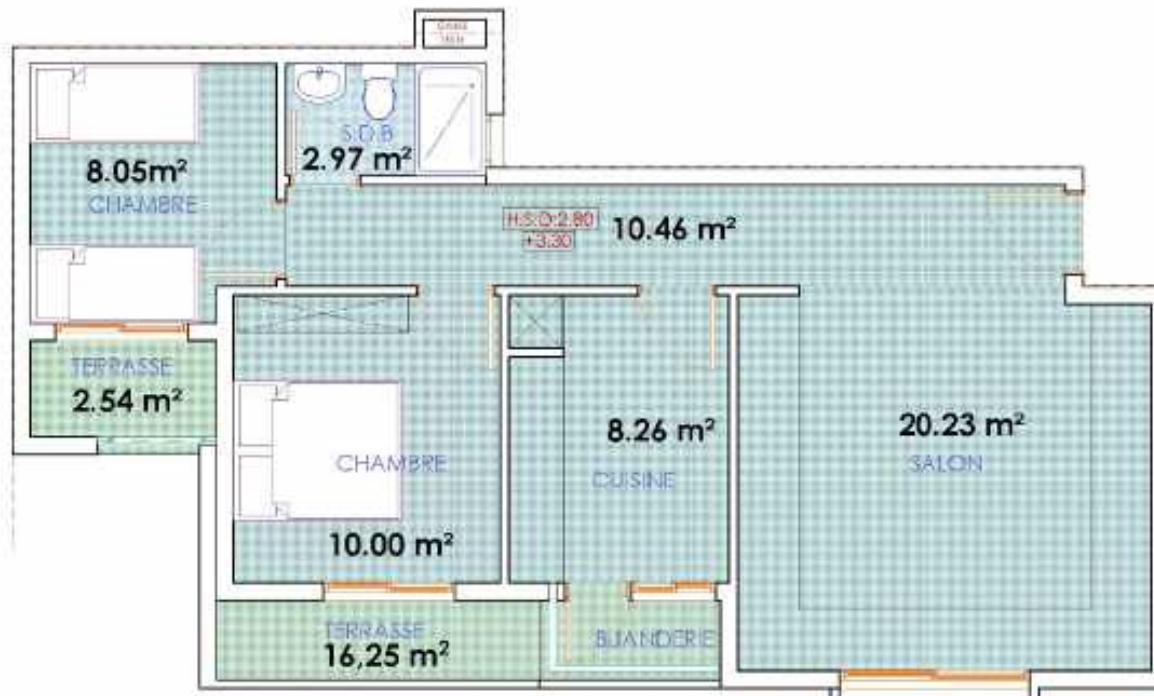

Appartement A13

PLAN 2^{EME} ETAGE

PLANCHE N°:	DATE:	ECHELLE:	PROJET: PROJET DE CONSTRUCTION D'UNE RESIDENCE DE 119 LOGEMENTS ET 6 COMMERCES "NAHARIA"	MAITRE D'OUVRAGE: SOCIETE AL OMIRANE OUJDA	PHASE					
					ESQ	APS	DPC	APD	DCE	PE
18		1/50ème	TITRE: Appartement A12	SITUATION PREFECTURE D'OUJDA ANGAD, COMMUNE URBaine D'OUJDA						
										BLOC "A"

Légende
Architecturale
Spécifications: [Architecturale](#)


- Les mesures des murs seront de 3,60 mètres.
 -Les mesures sont indiquées en mètres.
 -Les mesures des cloisons extérieures doivent être vérifiées selon les dimensions des caisses voulues avant commencement des travaux de cloisonnement.
 -Les mesures intérieures doivent être vérifiées avant de commencer l'exécution du projet.
 -Aucune modification ne peut être faite sans autorisation préalable du fondateur.
 -En cas de doute ou de clarification consulter l'architecte.
 -Les détails sont hors échelle.
 -Les cotations sont des cotes net elles comprennent les appuis et les enduits et des revêtements minéraux.
 -Les plans des installations et des finitions doivent être vérifiés pour voir les coupes de canalisations ou toute autre liaison et emplacement des meubles sanitaires ainsi que les trappes de visite pour les regards visibles.

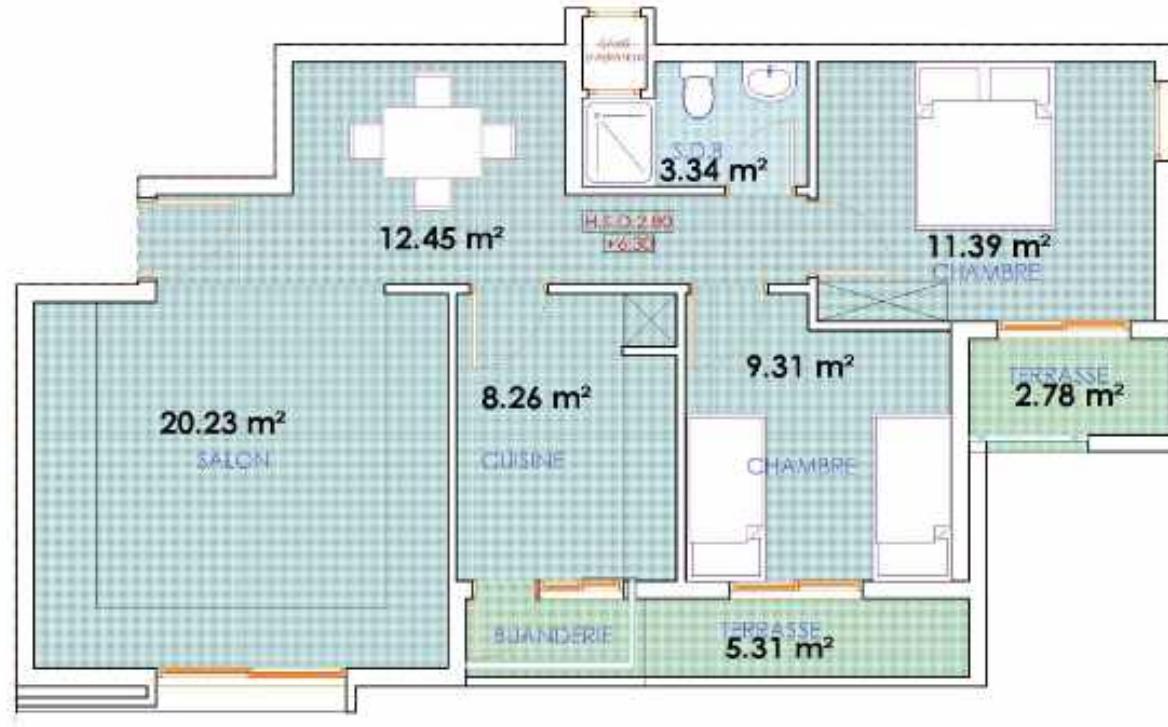
Appartement A14

PLAN 3^{ME} ETAGE

PLANCHE N°:	DATE:	ECHELLE:	PROJET: PROJET DE CONSTRUCTION D'UNE RESIDENCE DE 119 LOGEMENTS ET 6 COMMERCES "NAHARIA"	MAITRE D'OUVRAGE: SOCIETE AL OMIRANE OUJDA	PHASE						Wadie BENNANI Architecte 
					ESQ	APS	DPC	APD	DCE	PE	
19		1/50ème	TITRE: Appartement A14	SITUATION PREFECTURE D'OUJDA ANGAD, COMMUNE URBAINE D'OUJDA							BLOC "A"
											Villeurbanne 69100 FRANCE 04 72 45 80 00 06 72 45 80 00 Tél: +33 4 72 45 80 00 E-mail: wadiebenanni@wanadoo.fr

Légende Architecturale

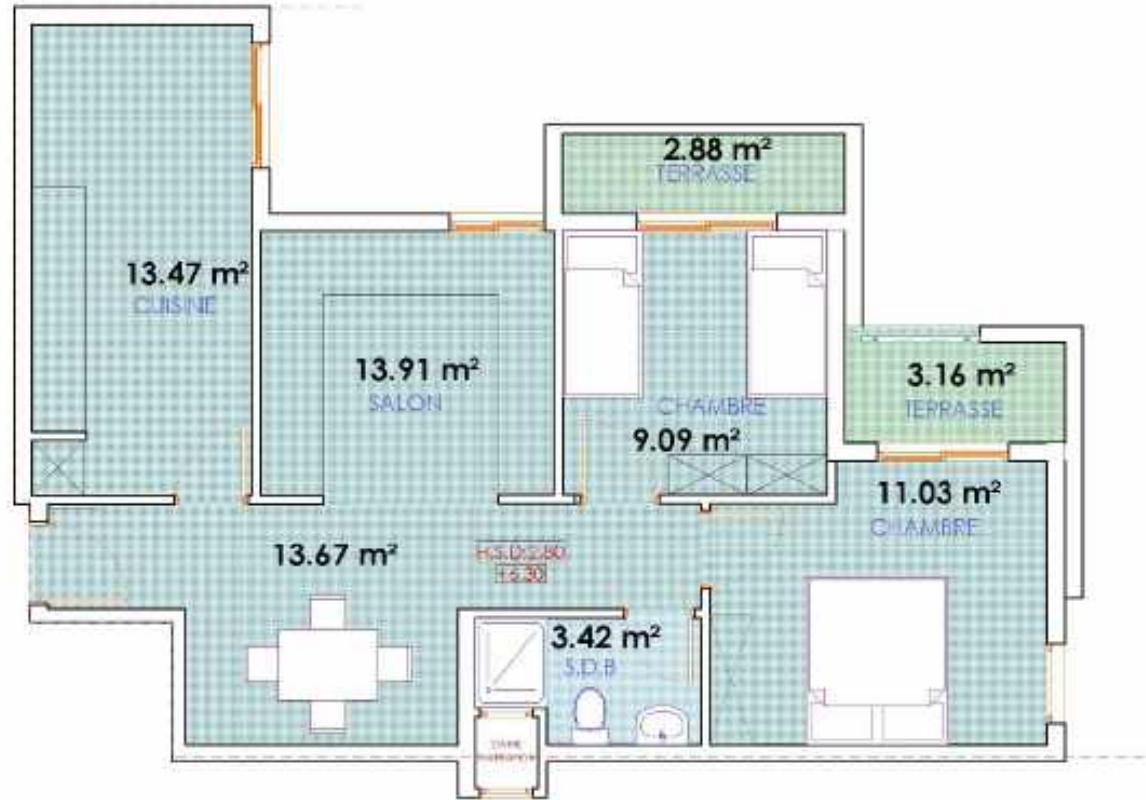

Appartement A15

Specifications: Architecturale

- Les mesures des murs seront de 3,60 mètres.
- Les mesures sont indiquées en mètres.
- Les mesures des cloisons extérieures doivent être vérifiées selon les dimensions des caisses volet roulant avant commencement des travaux de cloisonnement.
- Les mesures sur site doivent être vérifiées avant de commencer l'exécution du projet.
- Aucune modification ne peut être faite sans autorisation préalable du fondateur.
- En cas de doute ou de clarification consulter l'architecte.
- Les détails sont hors échelle.
- Les cotations sont des cotes net elles comprennent les appuis et des enduit et des revêtements minéraux.
- Les plans des installations et des finitions doivent être vérifiés pour voir les coupes de canalisations ou toute autre liaison et emplacement des meubles sanitaires ainsi que les trappes de visite pour les regards visibles.



PLAN 3^{ME} ETAGE

PLANCHE N°:	DATE:	ECHELLE:	PROJET: PROJET DE CONSTRUCTION D'UNE RESIDENCE DE 119 LOGEMENTS ET 6 COMMERCES "NAHARIA"	MAITRE D'OUVRAGE: SOCIETE AL OMIRANE OUJDA	PHASE						Wadie BENNANI Architecte WADIE BENNANI ARCHITECTURE
					ESQ	APS	DPC	APD	DCE	PE	
20		1/50ème	TITRE: Appartement A15	SITUATION PREFECTURE D'OUJDA ANGAD, COMMUNE URBaine D'OUJDA							BLOC "A"
											Villefranche-sur-Mer 06230 - France Tél: +33 4 93 42 71 00 - Fax: +33 4 93 66 42 Email: wadiebenanni@wanadoo.fr




NORD
Orientation

Légende Architecturale

Specifications: [View Details](#)

- les mesures des murs seront de 3,60 mètres.
 - Les mesures sont indiquées en mètres.
 - Les mesures des cloisons extérieures doivent être vérifiées selon les dimensions des caisses violettes avant commencement des travaux de cloisonnement.
 - Les mesures sur site doivent être vérifiées avant de commencer l'exécution du projet.
 - Aucune modification ne peut être faite sans autorisation préalable du franchilexie.
 - En cas de doute ou de clarification consulter franchilexie.
 - Les coteaux sont des cotés net elle comprennent les appuis des enduit et des revêtements muraux.
 - Les plans des installations et des ferrures doivent être vérifiés pour voir les coupes de constructeur le feu ou autre fixation et emplacement des meubles sanitaires ainsi que les happenes de visite pour les regards vitrables.

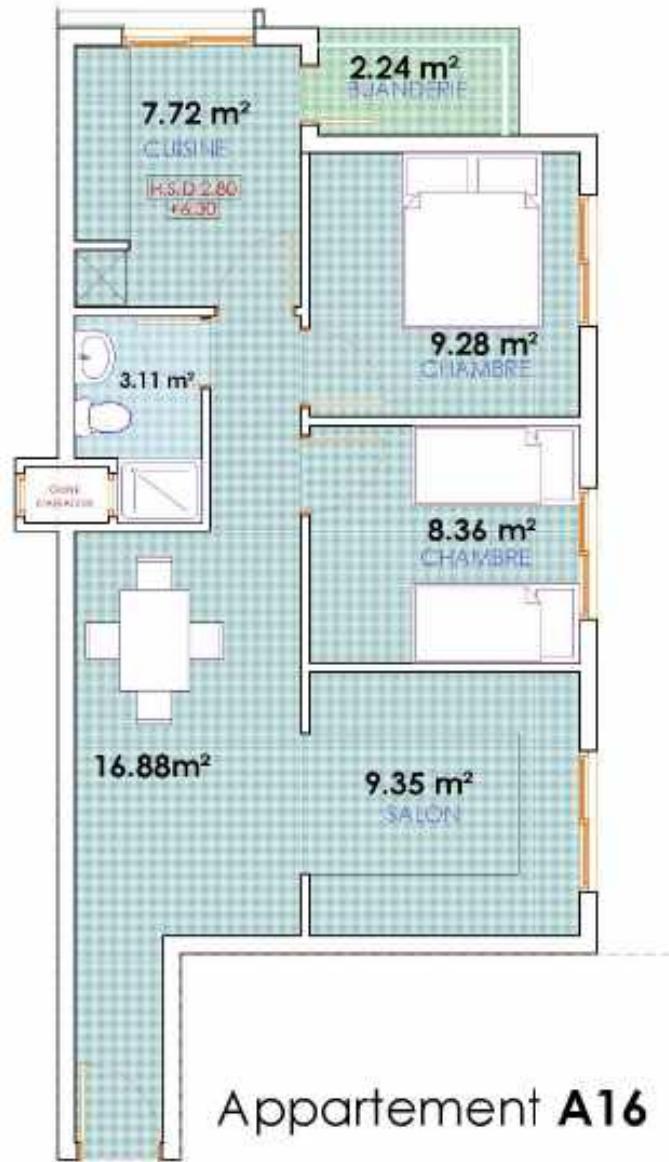

Appartement A16



PLAN 3^{EME} ETAGE




NORD
Orientation

Légende Architecturale

Specifications: [View Details](#)

- Les mesures des murs seront de 3,60 mètres.
 - Les mesures sont indiquées en mètres.
 - Les mesures des cloisons intérieures doivent être vérifiées selon les dimensions des caisses violettes avant commencement des travaux de cloisonnement.
 - Les mesures sur site doivent être vérifiées avant de commencer l'exécution du projet.
 - Aucune modification ne peut être faite sans autorisation préalable de l'architecte.
 - En cas de doute ou de clarification, consultez l'architecte.
 - Les détails sont hors échelle.
 - Les cotations sont des cotes nette elle comprennent les appuis et des enduit et des revêtements muraux.
 - Les plans des installations et des ferrures doivent être vérifiés pour voir les coupes de canaux ou toute autre fissure et emplacement des meubles sanitaires ainsi que les happenes de visite pour les regards vitrables.

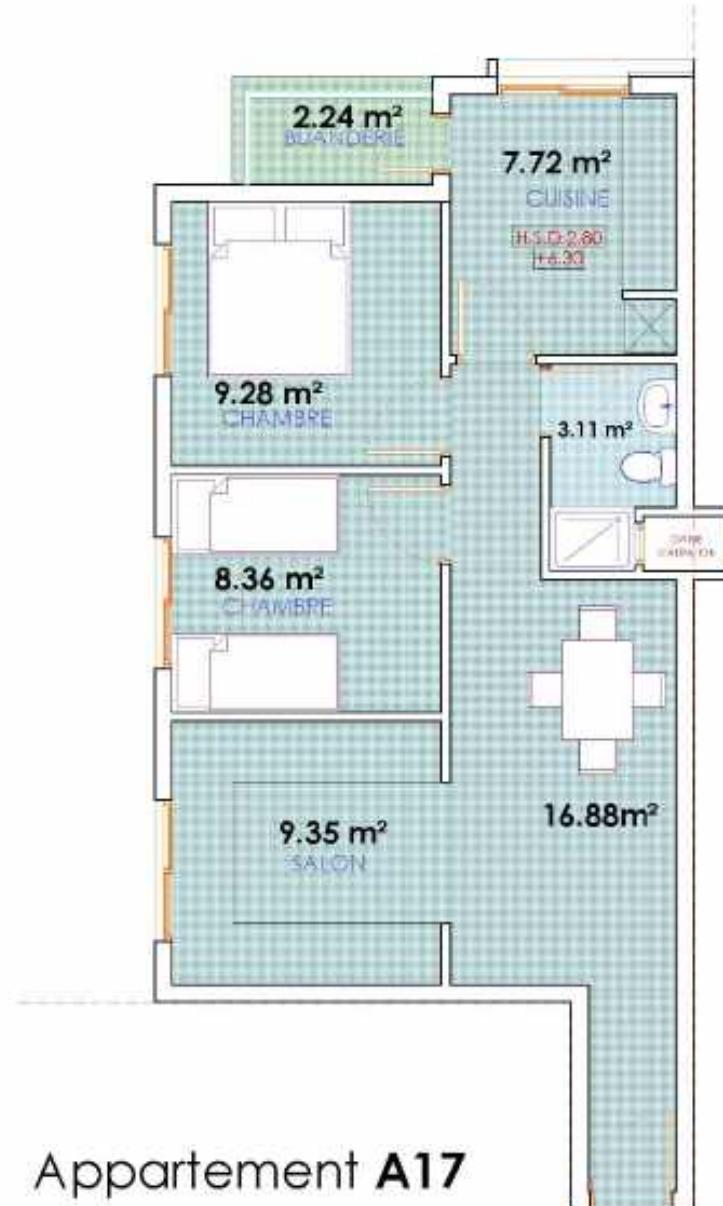


Appartement A17




PLAN 3^{EME} ETAGE

Légende
Architecturale

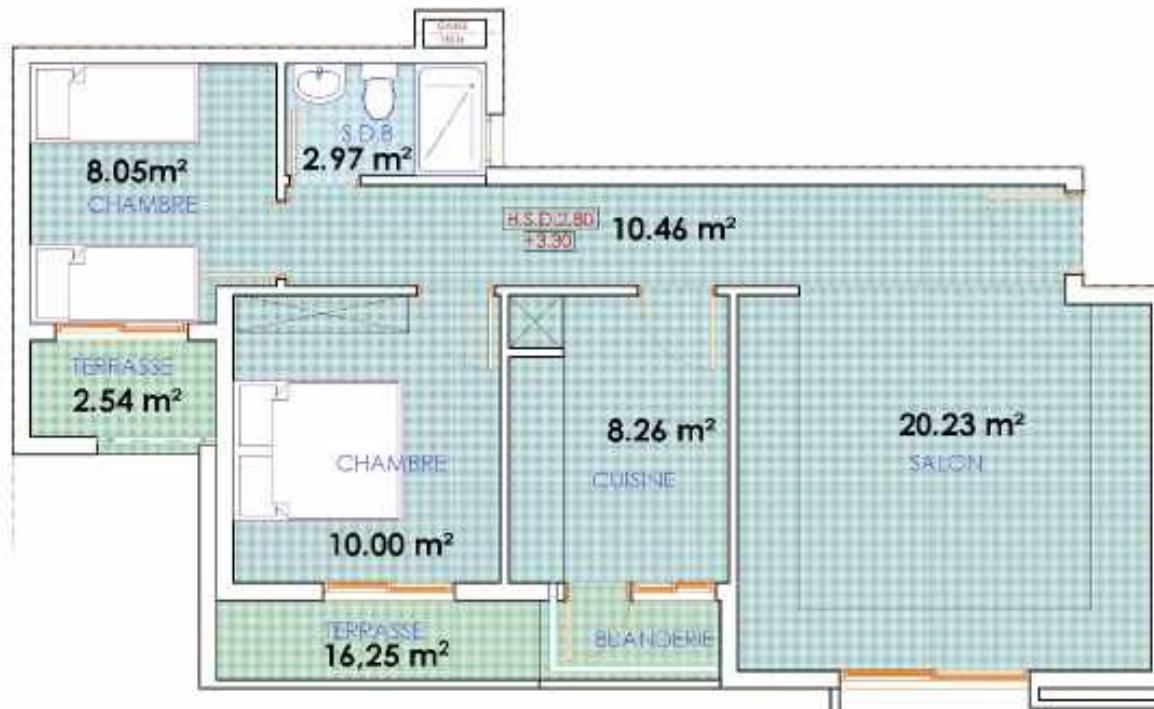 Specifications: [Architecturale](#)

Appartement A19

PLAN 3^{EME} ETAGE

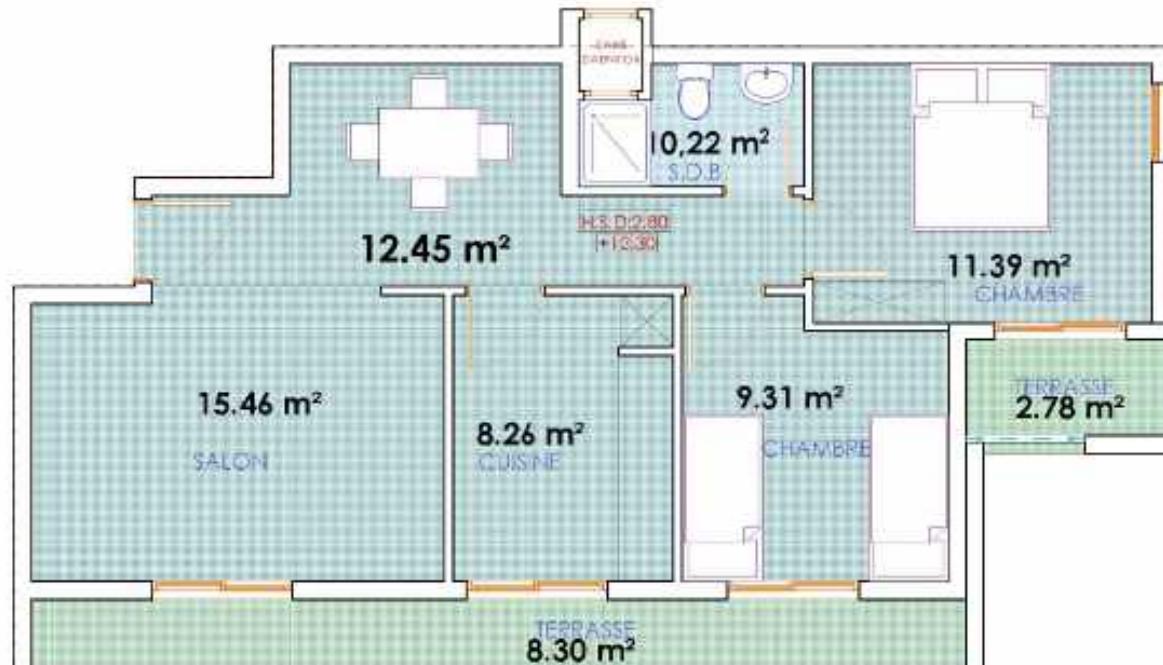
PLANCHE N°:	DATE:	ECHELLE:	PROJET: PROJET DE CONSTRUCTION D'UNE RESIDENCE DE 119 LOGEMENTS ET 6 COMMERCES "NAHAR"	MAITRE D'OUVRAGE: SOCIETE AL OMRAINE OUJDA	PHASE					
					ESQ	APS	DPC	APD	DCE	PE
24		1/50ème	TITRE: Appartement A19	SITUATION PREFECTURE D'OUJDA ANGAD, COMMUNE URBaine D'OUJDA						
					BLOC "A"					

Légende
Architecturale

Appartement A20
Specifications: [Architecturale](#)

- Les mesures des murs seront de 3,60 mètres.
 -Les mesures sont indiquées en mètres.
 -Les mesures des cloisons extérieures doivent être vérifiées selon les dimensions des caisses vides avant commencement des travaux de cloisonnement.
 -Les mesures sur site doivent être vérifiées avant de commencer l'exécution du projet.
 -Aucune modification ne peut être faite sans autorisation préalable du fondateur.
 -En cas de doute ou de clarification consulter l'architecte.
 -Les détails sont hors échelle.
 -Les cotations sont des cotes net elles comprennent les appuis et des revêtements minéraux.
 -Les plans des installations et des ferrures doivent être vérifiés pour voir les coupes de canalisations ou toute autre liaison et emplacement des meubles sanitaires ainsi que les trappes de visite pour les regards visibles.


PLAN 4^{ME} ETAGE

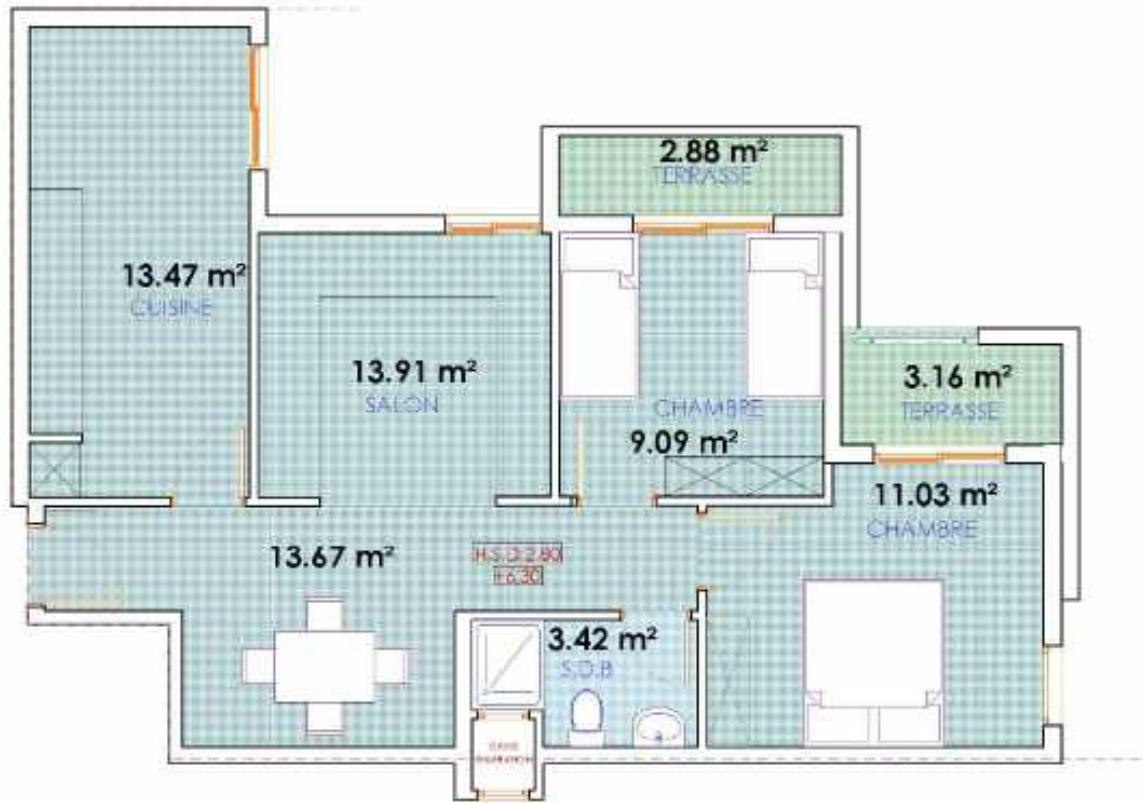PLANCHE N°:	DATE:	ECHELLE:	PROJET: PROJET DE CONSTRUCTION D'UNE RESIDENCE DE 119 LOGEMENTS ET 6 COMMERCES "NAHARIA"	MAITRE D'OUVRAGE: SOCIETE AL OMIRANE OUJDA	PHASE					
					ESQ	APS	DPC	APD	DCE	PE
25		1/50ème	TITRE: Appartement A20	SITUATION PREFECTURE D'OUJDA AÏDAB, COMMUNE URBAINE D'OUJDA						
					BLOC "A"					

Légende
Architecturale

Appartement A21

PLAN 4^{ME} ETAGE

PLANCHE N°:	DATE:	ECHELLE:	PROJET: PROJET DE CONSTRUCTION D'UNE RESIDENCE DE 110 LOGEMENTS ET 6 COMMERCES "NAHARILY"	MAITRE D'OUVRAGE: SOCIETE AL OMIRANE OUJDA	PHASE						Wadie BENNANI Architecte 
					ESQ	APS	DPC	APD	DCE	PE	
26		1/50ème	TITRE: Appartement A21	SITUATION PREFECTURE D'OUJDA ANGAD, COMMUNE URBAINE D'OUJDA							
											BLOC "A"




NORD
Orientation

Légende

Architecturale

Specifications: [View Details](#)

- les mesures des murs seront de 3,60 mètres.
 - Les mesures sont indiquées en mètres.
 - Les mesures des cloisons intérieures doivent être vérifiées selon les dimensions des caisses voléf résultant avant commencement des travaux de cloisonnement.
 - Les mesures sur site doivent être vérifiées avant de commencer l'exécution du projet.
 - Aucune modification ne peut être faite sans autorisation préalable de l'architecte.
 - En cas de doute ou de clarification, consulter l'architecte.
 - Les détails sont hors échelle.
 - Les cotations sont des cotés net; elle comprennent les appuisseurs des enduit et des revêtements minéraux.
 - Les plans des installations et des ferrures doivent être vérifiés pour voir les coupes de canaux ou le long autre liaison et emplacement des meubles similaires ainsi que les frappes de visage pour les rendus visibles.

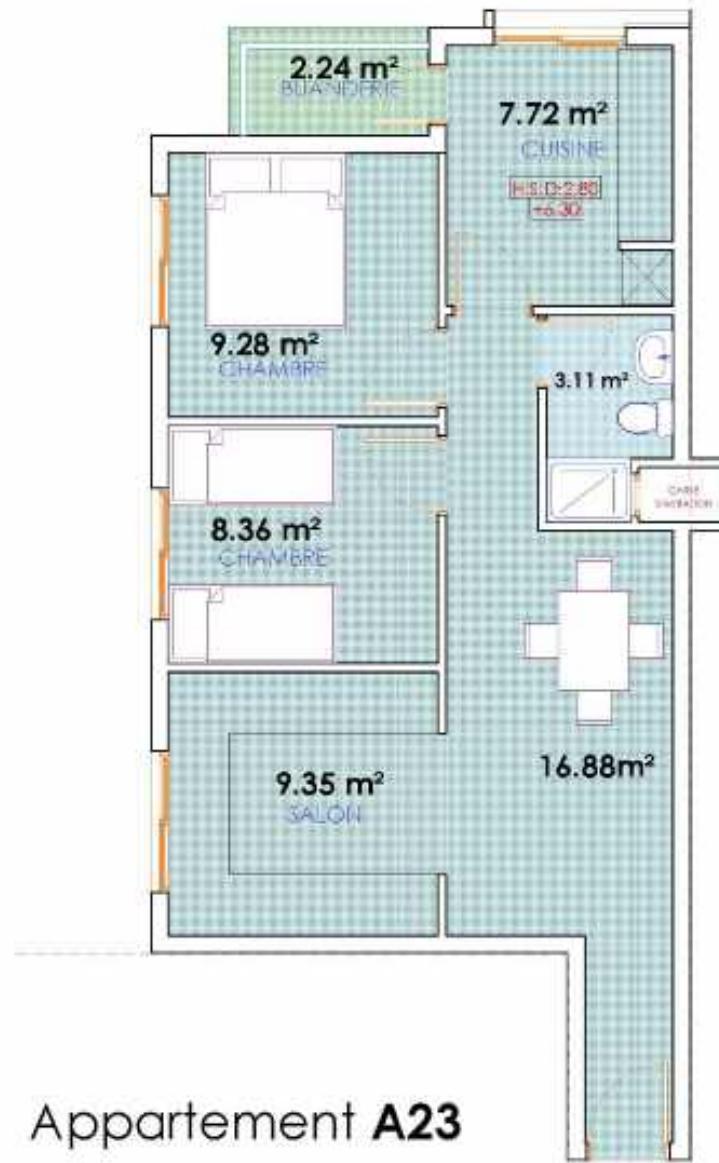

Appartement A23



PLAN 4^{EME} ETAGE

PLANCHE N°: 28	DATE:	ECHELLE: 1/50 ^{ème}	PROJET:	MAITRE D'OUVRAGE:	PHASE						 Wadie BENNANI Architecte ARCHITECTURE	
			PROJET DE CONSTRUCTION D'UNE RESIDENCE DE 119 LOGEMENTS ET BLOC COMMERCIAL, TAHAN (LY)	SOCIETE AL OMRANE D'OLUDA	ESQ	APS	DPC	APD	DCE	PE		
			TITRE:	SITUATION	BLOC "A"							
			Appartement A23	PREFECTURE D'OLUDA ANGAD, COMMUNE URBaine D'OLUDA								7 Avenue INTERMEDIUM N°100, 13400 MARSEILLE TEL +33 4 42 42 710, FIXE TEL +33 4 37 73 6442 Email wadiebenhani@gmail.com

Légende Architecturale



Appartement A24




PLAN 4^{EME} ETAGE

PLANCHE N° 29	DATE:	ECHELLE: 1/50ème	PROJET:	MAITRE D'OUVRAGE:	PHASE						 Wadie BENNANI Architecte ARCHITECTURE
			PROJET DE CONSTRUCTION D'UNE RESIDENCE DE 119 LOGEMENTS ET BLOC-MATRIC "WAKA BY"	SOCIETE AL-QURAN D'OUJDÀ	ESQ	APS	DPC	APD	DCE	PE	
			TITRE:	SITUATION							
			Appartement A24	PREFECTURE D'OUJDÀ ANGAD, COMMUNE URBAINE D'OUJDÀ	BLOC "A"						7, Avenue ANTARA KHOURI, BOUF TSASSINE, RABAT TEL +212 34 424 710 - BXERAR +212 527 73 6427 Email: wadiebennani@gmail.com



NORD
Orientation

Légende Architecturale

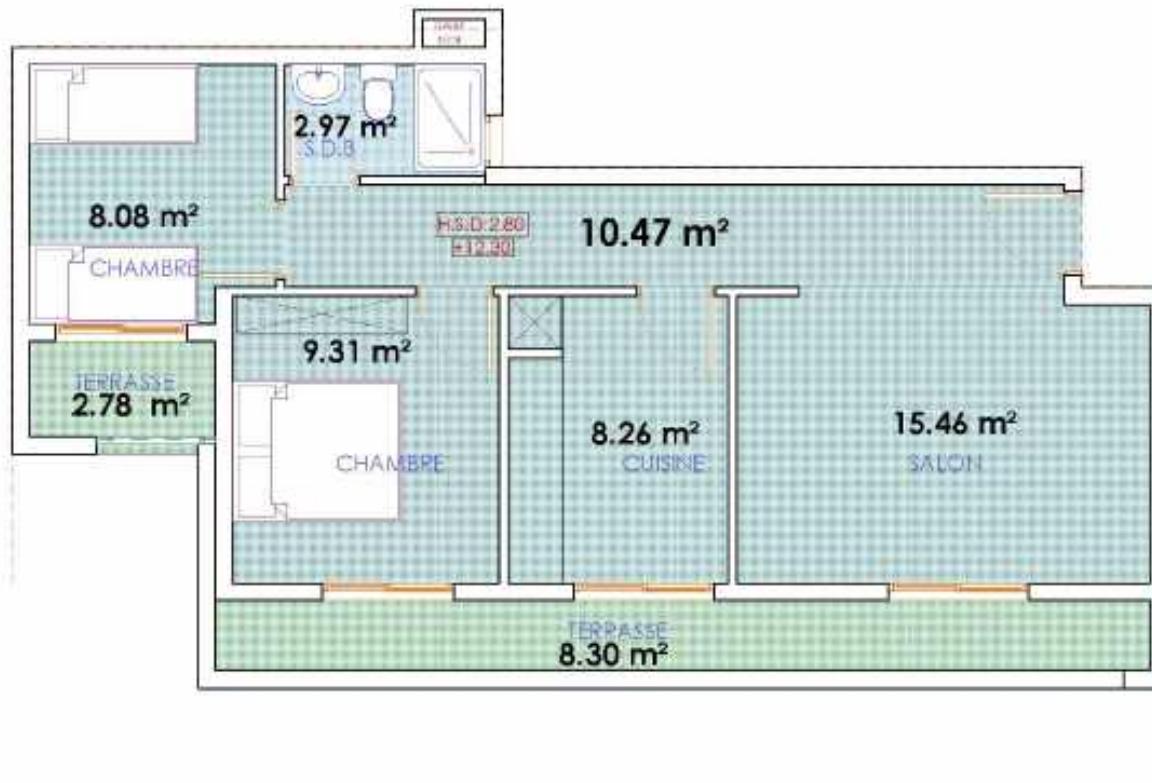

Appartement A25

Specifications

- Les mesures des murs seront de 3,60 mètres.
 - Les mesures sont indiquées en mètres.
 - Les mesures des cloisons intérieures doivent être vérifiées selon les dimensions des couches violettes avant commencement des travaux de cloisonnement.
 - Les mesures sur site doivent être vérifiées avant de commencer l'exécution du projet.
 - Aucune modification ne peut être faite sans autorisation préalable du franchiseur.
 - En cas de doute ou de clarification, consultez franchiseur.
 - Les détails sont hors échelle.
 - Les cotations sont des cotes net elle comprennent les appuisseurs des enduit et des revêtements muraux.
 - Les plans des installations et des ferrures doivent être vérifiés pour voir les coupes de canaux ou toute autre fissure et emplacement des meubles sanitaires ainsi que les heppes de visite pour les regards vitrables.



PLAN 4^{EME} ETAGE

PLANCHE N°	DATE:	ECHELLE:	PROJET: PROJET DE CONSTRUCTION D'UNE RESIDENCE DE 119 LOGEMENTS ET B CONCRETE "HABITAT LY"	MAITRE D'OUVRAGE: SOCIETE AL DOLIBRA DOLIDA	PHASE						Wadie BENNANI Architecte ARCHITECTURE
30		1/50 ^{ème}	TITRE: Appartement A25	SITUATION: PREFECTURE DOLIBRA ANGAD, COMMUNE URBaine DOLIDA	ESQ	APS	DPC	APD	DCE	PE	
					BLOC "A"						Wadie BENNANI Architecte ARCHITECTURE


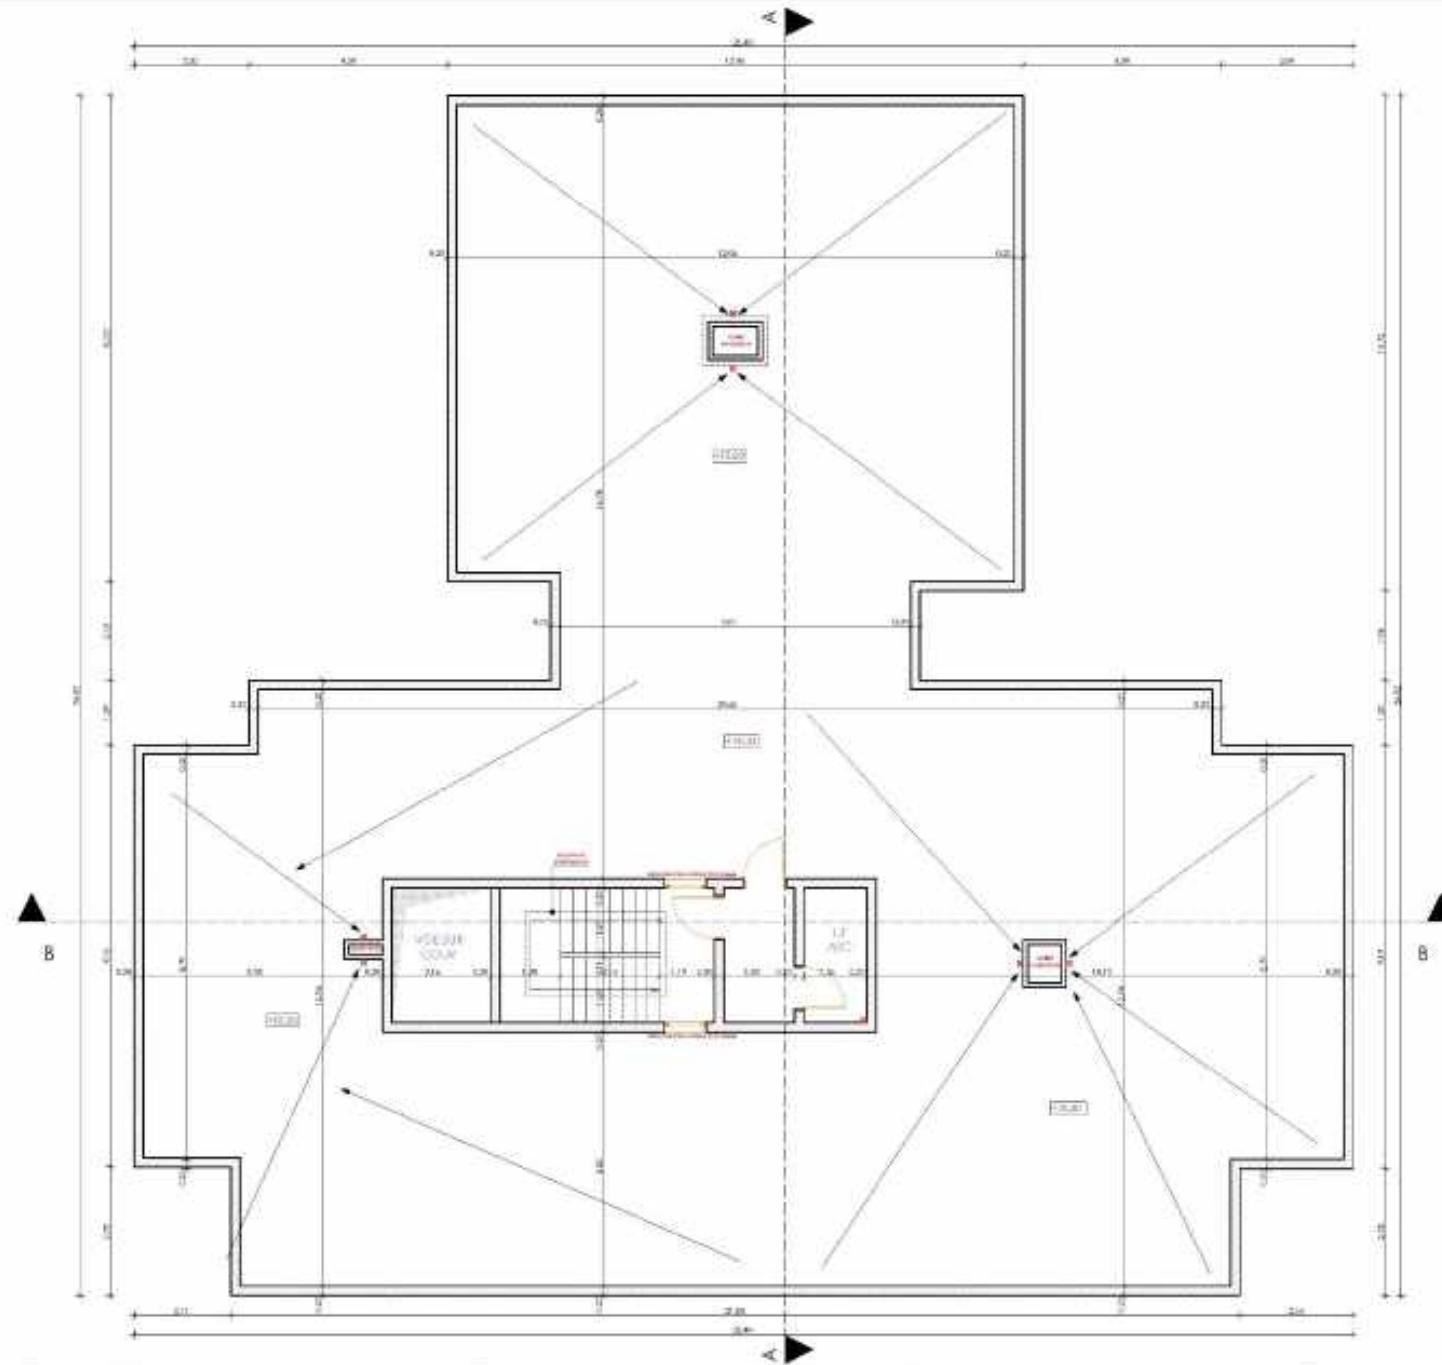


PLANCHE N°	DATE:	ECHELLE:	PROJET: FRONT DE CONSTRUCTION SUR L'AVENUE DE L'INSTITUT DU COMMERCÉ "NABIA EDF".	MAÎTRE D'OUVRAGE: SOCIÉTÉ AL OMRAINE OUJDÀ	PHASE					WB Wadie BENNANI Architecte ARCHITECTURE
31			TITRE: PLAN TERRASSE BLOC "A"	SITUATION: PRÉFECTURE D'OUJDÀ - AÏSSAïD, COMMUNE OUJDÀ D'OUDJAD						11 Avenue ADDIBOUDI à 133, FASCHA, MAROC TEL : +212 524 28 1111, FAX : +212 524 28 1111 Email : wadie.bennani@wanadoo.fr

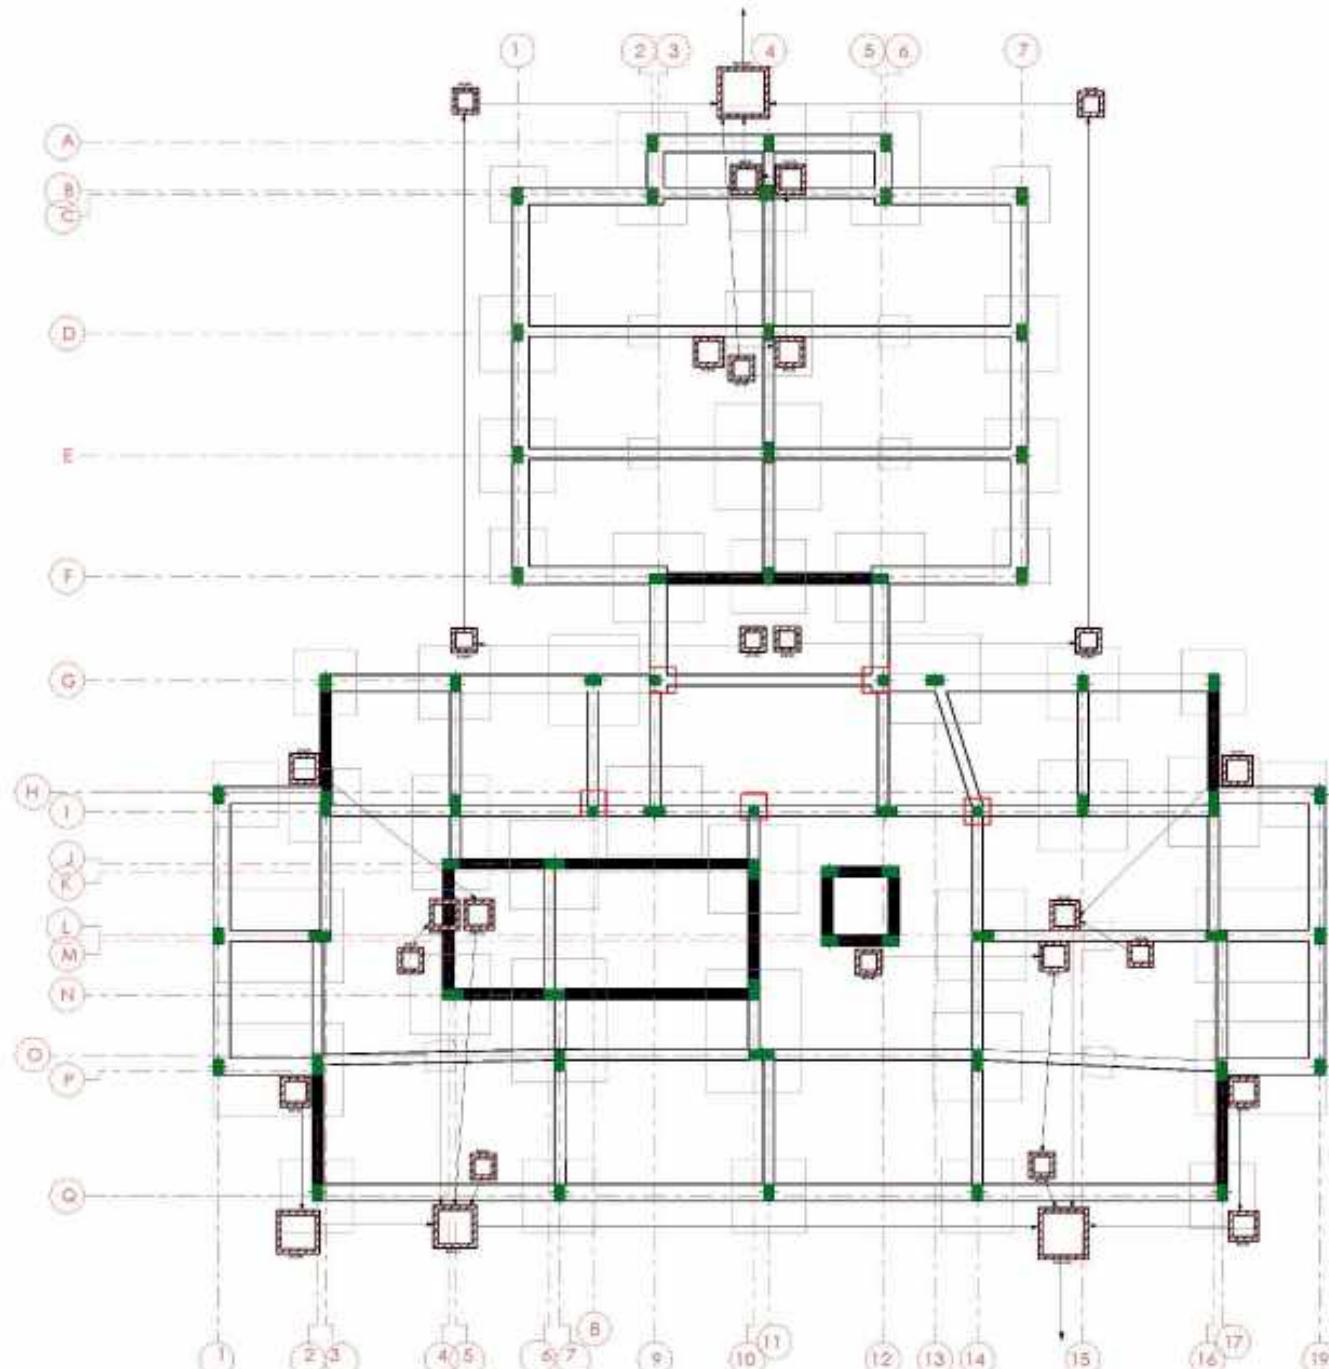

32

PLANCHE N°

DATE

ECHELLE:

PROJET:
FORTE DE CHAKROUH RESIDENCE ET TRICÉMENT
DE LA COMMUNE DE JARNAUT

TITRE:

PLAN DE FONDATION BLOC "A"

MAÎTRE D'OUVRAGE

SOCIETE AL OMRAANE OUDA

SITUATION
PREFECTURE D'OUEDZANGADJ COMMUNE
URBAIN OUDOU

PHASE

ESQ APB DPC APD DCE PE



Wadie BENNANI Architecte
Tunisie
Tél: +216 566-01778 - Télefax: +216 207 73 69 47
Email: wadie.bennani@orange.tn



33

PLANCHE N°:	DATE:	ECHELLE:	PROJET:	MAÎTRE D'OUVRAGE:	PHASE						Wadie BENNANI Architecte ARCHITECTURE
			PROJET DE CONSTRUCTION D'UNE RESIDENCE DE L'HABITATION DU COMMERCES "GRAND EST"	SOCIETE AL OMRANE OUJDA	ESQ	APS	DPC	APD	DCE	PE	
			TITRE: FAÇADE PRINCIPALE BLOC "A"	SITUATION PREFECTURE D'OUJDA AANGAD, COMMUNE URBANE D'OUJD							Ville d'oujda / MARRAKECH / Casablanca / Agadir / Tanger /... TEL : +212 66 426 710 / MOBILE : +212 527 73 6642 Email : wadiebennani@gmail.com



PLANCHE N°:	DATE:	ÉCHELLE:	PROJET:	MAÎTRE D'OUVRAGE:	PHASE						Wadie BENNANI Architecte ARCHITECTURE
			PROJET DE RÉCONSTRUCTION D'UNE RÉSIDENCE D'HABITATION DU COMMERCÉ CHAMPIZZI	SOCIÉTÉ AL OMRANE OUJDA	ESQ	APS	DPC	APD	DCE	PE	
34			TITRE: FAÇADE ARRIÈRE BLOC "A"	SITUATION PREFECTURE D'OUJDA ANGAD, COMMUNE URBANE D'OUJD							VILLESCOURS AL DRAMA WATI 06001 DAKAR TEL: +221 33 426 710 - MOBILE: +221 33 73 6642 Email: wadiebennani@gmail.com



35

PLANCHE N°:	DATE:	ECHELLE:	PROJET:	MAITRE D'OUVRAGE:	PHASE						WB Wadie BENNANI Architecte ARCHITECTURE
			PROJET DE CONSTRUCTION D'UNE RESIDENCE DE LOGEMENTS ET COMMERCES "ANAP DIA"	SOCIETE AL OMRANE OUJDA	ESQ	APS	DPC	APD	DCE	PE	
			TITRE:	SITUATION							
			FACADE LATERALE DROITE BLOC "A"	PREFECTURE D'OUJDA ANGAD, COMMUNE URBANE D'OUJD							VILLESCNE WADIE BENNANI Architecte TEL: +212 66 426 710 DIXERAK +212 527 73 6642 Email: wadiebenhani@gmail.com



PLANCHE N°:	DATE:	ECHELLE:	PROJET:	MAITRE D'OUVRAGE:	PHASE						
			PROJET DE CONSTRUCTION D'UNE RESIDENCE DE LOGEMENTS ET COMMERCES D'OUJDAD	SOCIETE AL OMRANE OUJDA	ESQ	APS	DPC	APD	DCE	PE	
			TITRE:	SITUATION							
			FAÇADE LATERALE GAUCHE BLOC "A"	PREFECTURE D'OUJDA ANGAD, COMMUNE URBANE D'OUJDAD							

36



37

PLANCHE N°:	DATE:	ECHELLE:	PROJET:	MAITRE D'OUVRAGE:	PHASE						Wadie BENNANI Architecte
			PROJET DE CONSTRUCTION D'UNE RESIDENCE DE LOGEMENTS DU COMMERCES CHAM DES	SOCIETE AL OMRANE OUJDA	ESQ	APS	DPC	APD	DCE	PE	WADIE BENNANI ARCHITECTURE
			TITRE:	SITUATION							VILLEURBANNE / 69100 / 0471 555 111 / 0471 555 6642 MAIL : wadie.bennani@orange.fr
			COUPE B-B BLOC "A"	PREFECTURE D'OUJDA ANGAD, COMMUNE URBANE D'OUJD							



38

PLANCHE N°:	DATE:	ECHELLE:	PROJET:	MAITRE D'OUVRAGE:	PHASE					
			PROJET DE CONSTRUCTION D'UNE RESIDENCE DE LOGEMENTS DU COMMERCES CHAM DES	SOCIETE AL OMRANE OUJDA	ESQ	APS	DPC	APD	DCE	PE
			TITRE:	SITUATION						
			COUPE A-A BLOC "A"	PREFECTURE D'OUJDA ANGAD, COMMUNE URBANE D'OUJD						



Wadie BENNANI Architecte

VILLENAVE D'ETRIBOURG 69260 VILLENAVE
TEL: 04 74 426 710 - FAX: 04 74 73 6642
Email: wadiebenanni@wanadoo.fr

BLOC B



**PLAN D'IMPLANTATION REZ DE CHAUSSEE
BLOC B**



**PLAN D'IMPLANTATION TERRASSE
BLOC B**





Bloc B	Surface Utile	S.H.O.N
Conciergerie	29.32	33.12
B-01	90.16	100.70
B-02	58.09	66.52
B-03	56.02	64.17
Commerce 1	52.98	59.16
Commerce 2	52.51	58.90

PLANCHE N°

DATE: ECHELLE:

1

PROJET

PROJET DE CONSTRUCTION D'UNE RESIDENCE DE 18 LOGEMENTS
LE COMMERCE "MARCEL"

TITRE-

PLAN RET DE CHAUSSEE BLOC "T"

MAITRE D'OUVRAGE

SOCIETE ALOMRANE QUIDA


PHASE

ESQ APS DBC APP DCE PE



Wardle BENNARD Architects

11. *Avanza*, ABDELMAQOID Eddo, LUIZELINA, RABIA
TBS, +010-246-411-718, 8088, FAX,+010-537-73-647
E-mail: avanza@avanza.com.ng

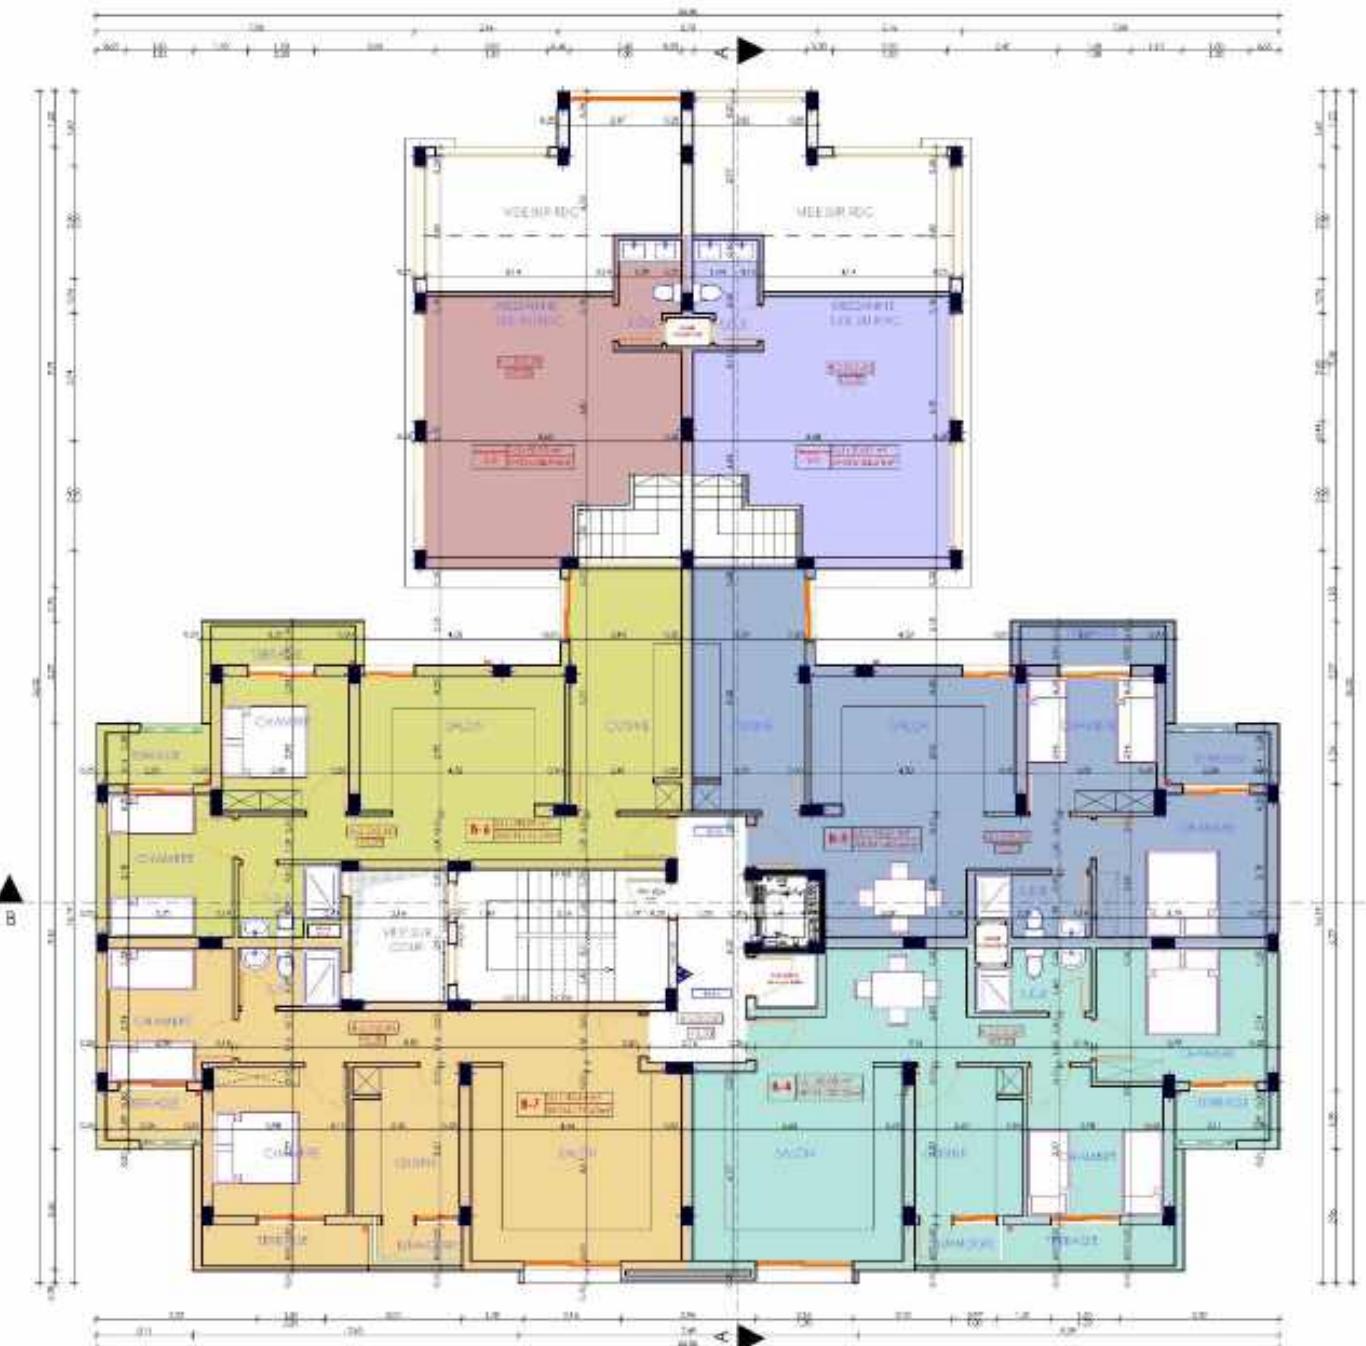

Bloc B	Surface Utile	S.H.O.N
B-04	65.08	82.32
B-05	65.21	80.66
B-06	58.09	74.10
B-07	60.44	77.60
Mezzanine1/C1	30.51	34.21
Mezzanine2/C2	30.27	34.10

PLANCHE
2

DATE : ECHELLE :

T

PROJET

PROJET:

MAÎTRE D'OUVRAGE

Journal of Health Politics, Policy and Law, Vol. 33, No. 4, December 2008
DOI 10.1215/03616878-33-4 © 2008 by The University of Chicago

PHASE


ESQ **APS** **DPC** **APD** **DCE** **PE**

TITRE:

SITUATION


Wadie BENNANI Architecte

L'UNIVERSITÀ POLITECNICA DELLA CALABRIA, VIALE
TEL. +39 0965 438718 FAX +39 0965 716547
E-mail: barone@polical.it

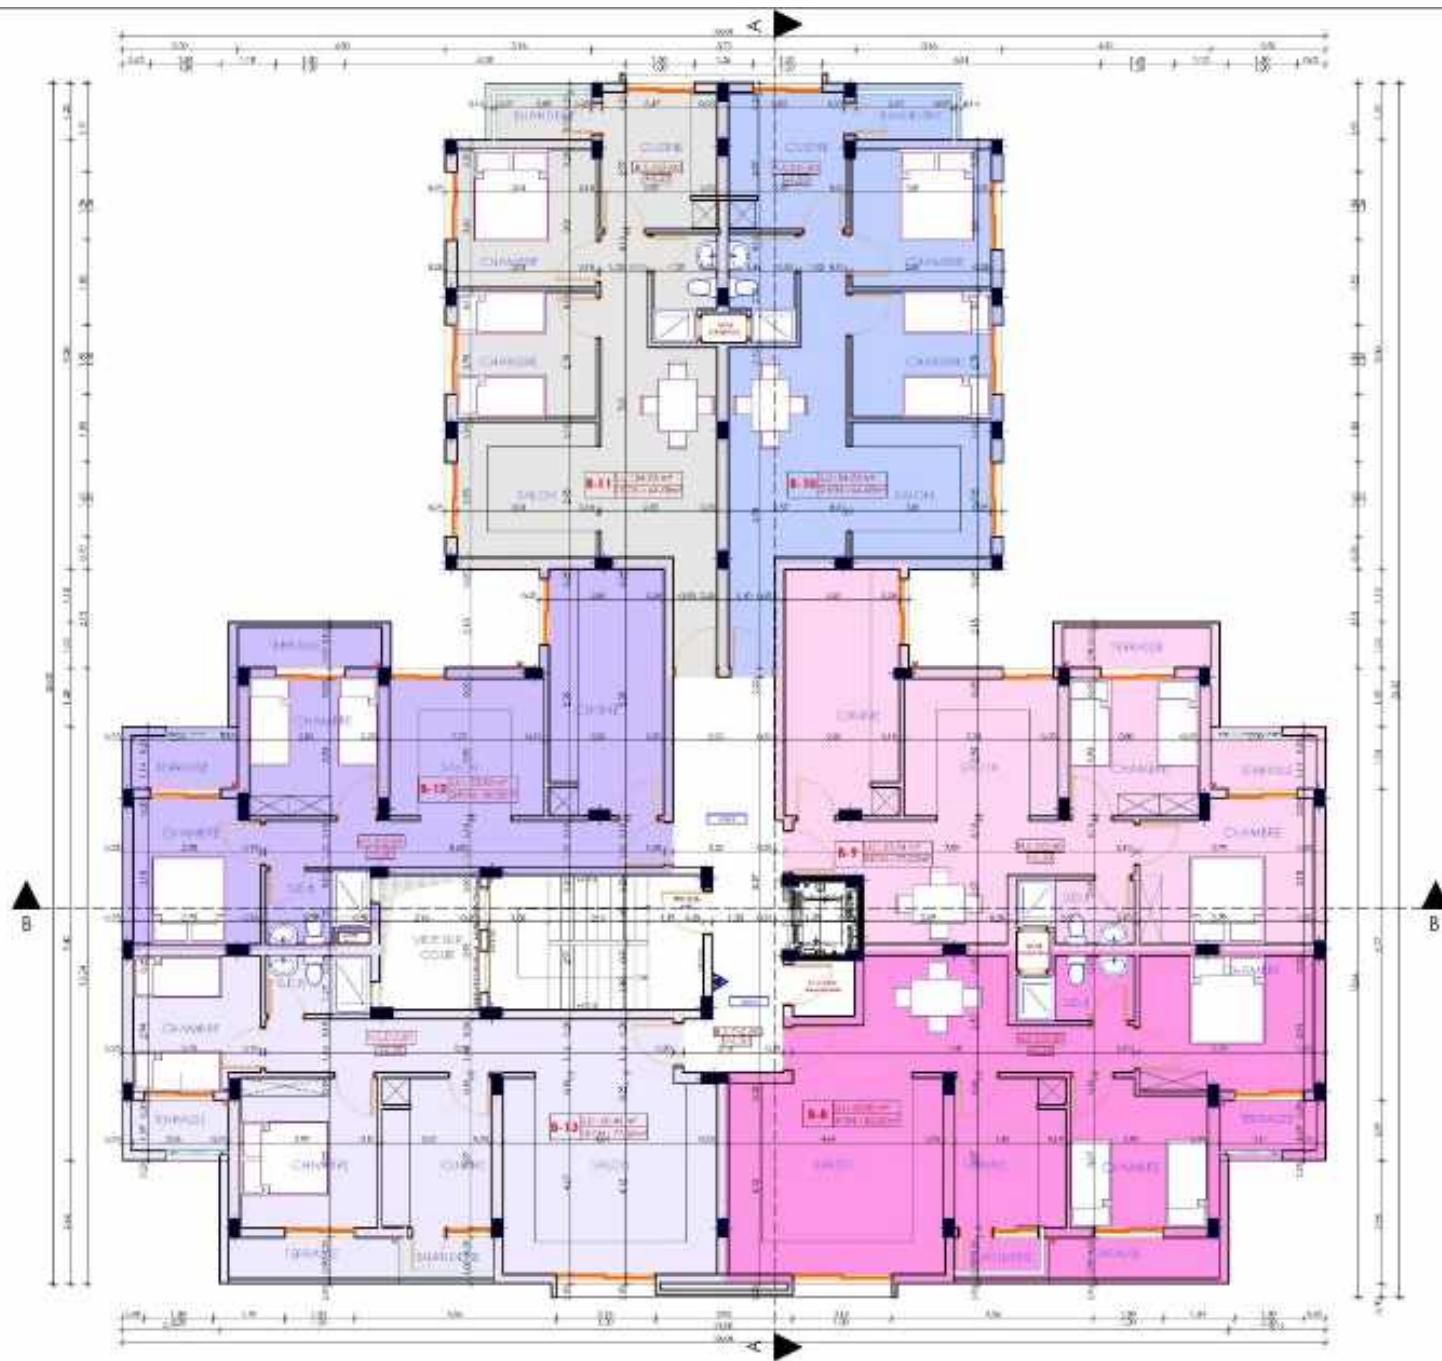


Bloc B	Surface Utile	S.H.O.N
B-08	65.08	82.32
B-09	61.74	77.02
B-10	54.93	64.68
B-11	54.93	64.68
B-12	53.92	69.35
B-13	60.44	77.60

PLANCHE N°	DATE	ECHELLE:	PROJET:	MAITRE D'OUVRAGE:	PHASE	ESQ	APS	DPC	APD	DCE	PE
3			PROJET DE CONSTRUCTION D'UNE RESIDENCE DE 19 LOGEMENTS ET COMMERCES "NABE SIDI"	SOCIETE AL OMRAINE OUJDA							
			TITRE:	SITUATION							
			PLAN 2 EME ETAGE BLOC 'B'	PREFECTURE OUJDA - RUE SAID, COMMUNE EL BARID OUJDA							

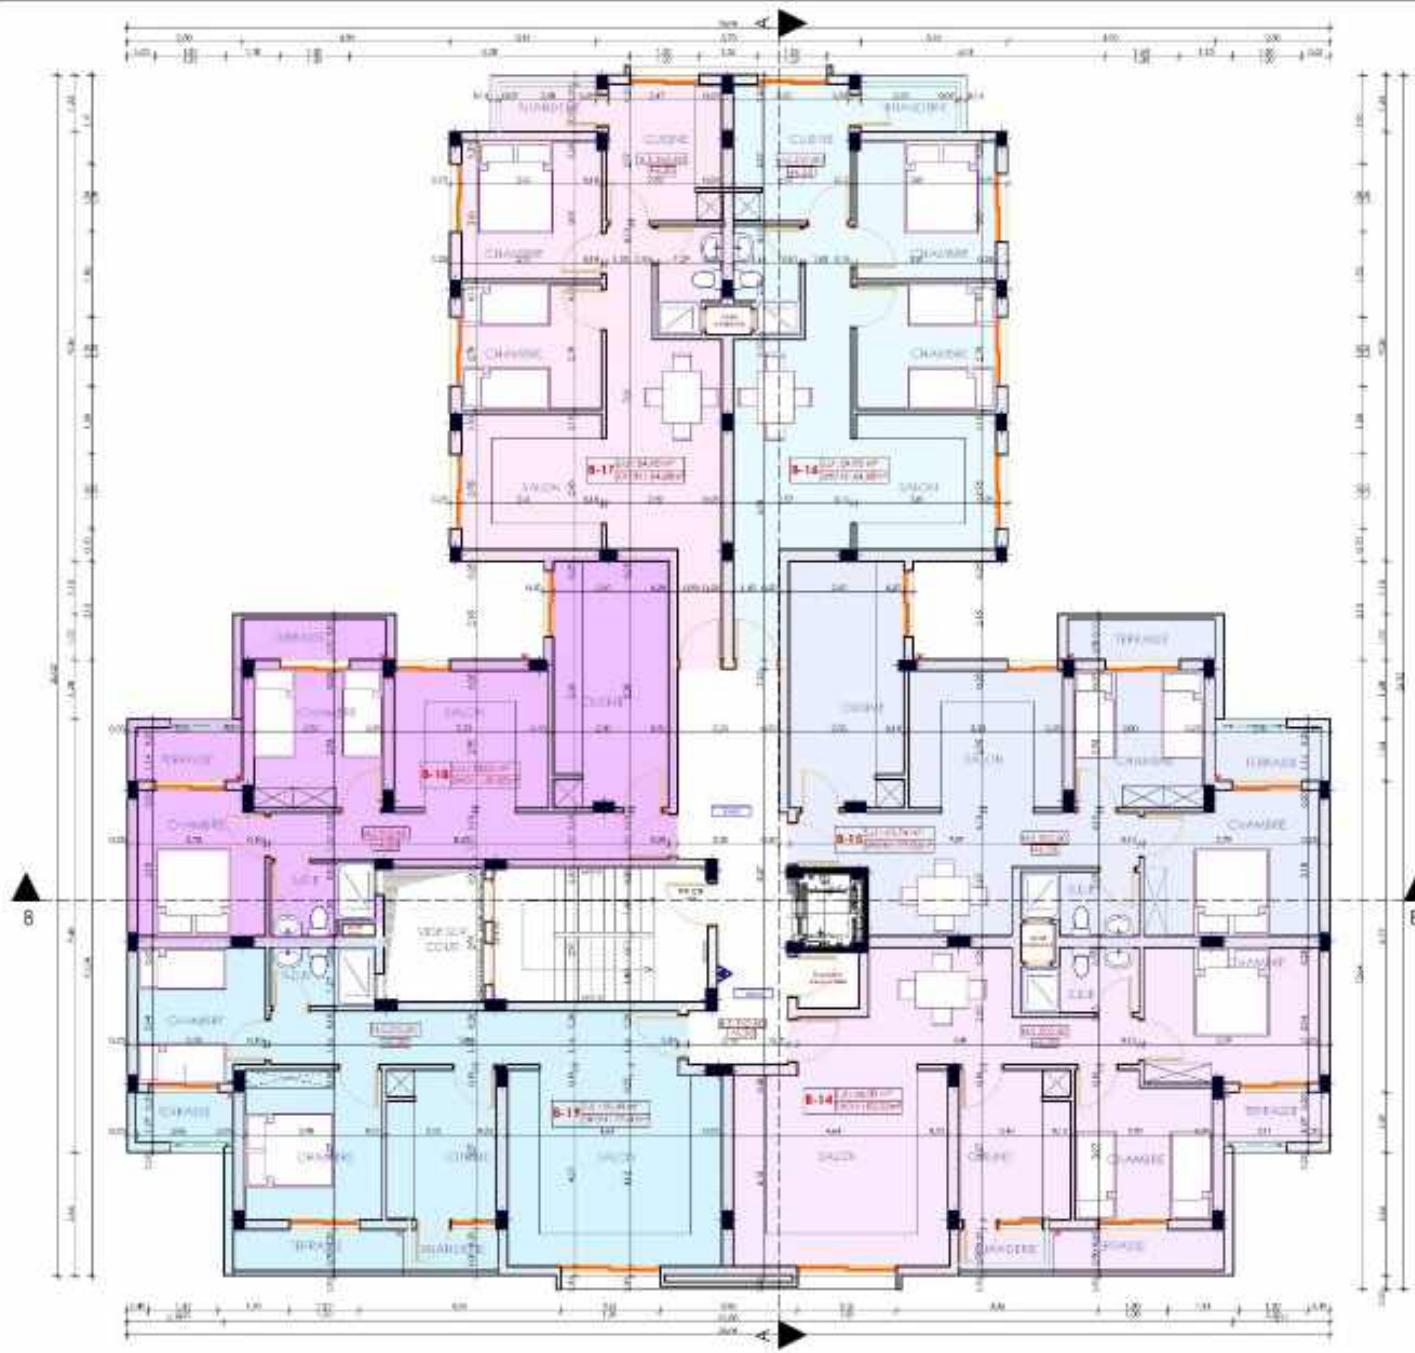

Bloc B	Surface Utile	S.H.O.N
B-14	65.08	82.32
B-15	61.74	77.02
B-16	54.93	64.68
B-17	54.93	64.68
B-18	53.92	69.35
B-19	60.44	77.60

PLANCHE N°	DATE	ECHELLE:	PROJET:	MAITRE D'OUVRAGE:	PHASE					
4			PROJET DE CONSTRUCTION D'UNE RESIDENCE DE 19 LOGEMENTS ET COMMERCES "BLOC B"	SOCIETE AL OMRAANE OUJDA						
			TITRE:	SITUATION						
			PLAN 3 EME ETAGE BLOC "B"	PREFECTURE OUJDA ARIADOU COMMUNE UBARID OUJDA	ESQ	APS	DPC	APD	DCE	PE

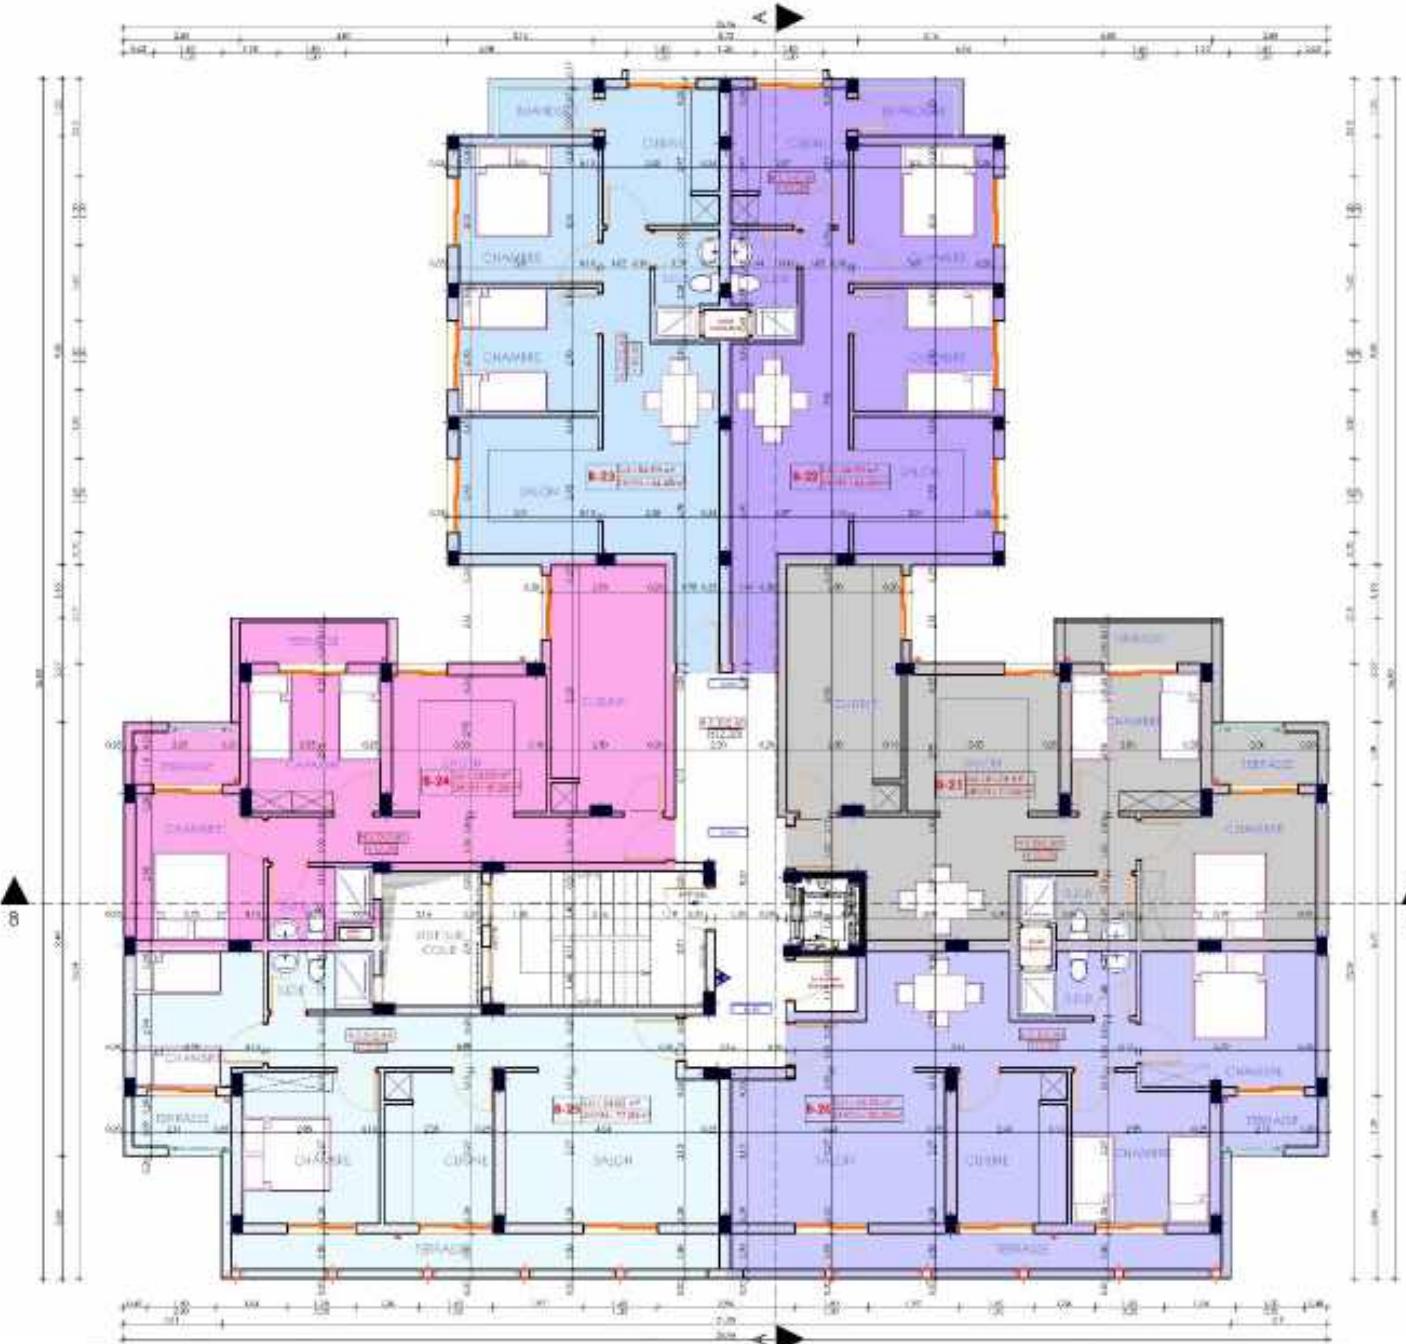

Bloc B	Surface Utile	S.H.O.N
B-20	60.33	82.33
B-21	61.74	77.02
B-22	54.93	64.68
B-23	54.93	64.68
B-24	53.92	69.35
B-25	54.82	77.50

PLANCHE N°
5

DATE:

ECHELLE:

PROJET:
PROJET DE CONSTRUCTION D'UNE RESIDENCE DE 19 LOGEMENTS
ET COMMERCES "NABIA GYM"

TITRE:

PLAN 4 EME ETAGE BLOC 'B'

MAITRE D'OUVRAGE:
SOCIETE AL OMRAANE OUJDA

SITUATION
PREFECTURE OUJDA-BIADJA COMMUNE
OUJDA

PHASE

ESQ APS DPC APD DCE PE



Wadie BENNANI Architecte
ARCHITECTURE

11 Avenue Abderrahmane SIDI MUSA, KASAB
TEL: 0524 42 24 74 FAX: 0524 20 70 444
EMAIL: WADIE.BENNAWI@GMAIL.COM



NORD
Orientation

Légende Architecturale



Appartement B1

Specifications

- Les mesures des murs seront de 3,60 mètres.
 - Les mesures sont indiquées en mètres.
 - Les mesures des cloisons extérieures doivent être vérifiées selon les dimensions des caisses volet roulant ayant commencément des freux de clôturement.
 - Les mesures sur site doivent être vérifiées avant de commencer l'exécution du projet.
 - Aucune modification ne peut être faite sans autorisation préalable du franchilecte.
 - En cas de doute ou de clarification, consultez franchilecte.
 - Les détails sont hors échelle.
 - Les cotations sont des cotés net elle comprennent les appuissons des encadres et des revêtements muraux.
 - Les plans des installations et des finitions doivent être vérifiés pour voir les coupes de canaux ou toute autre finition et emplacement des meubles sanitaires ainsi que les trappes de visite pour les regards visibles.




PLAN REZ DE CHAUSSEE



NORD
Orientation

Légende Architecturale

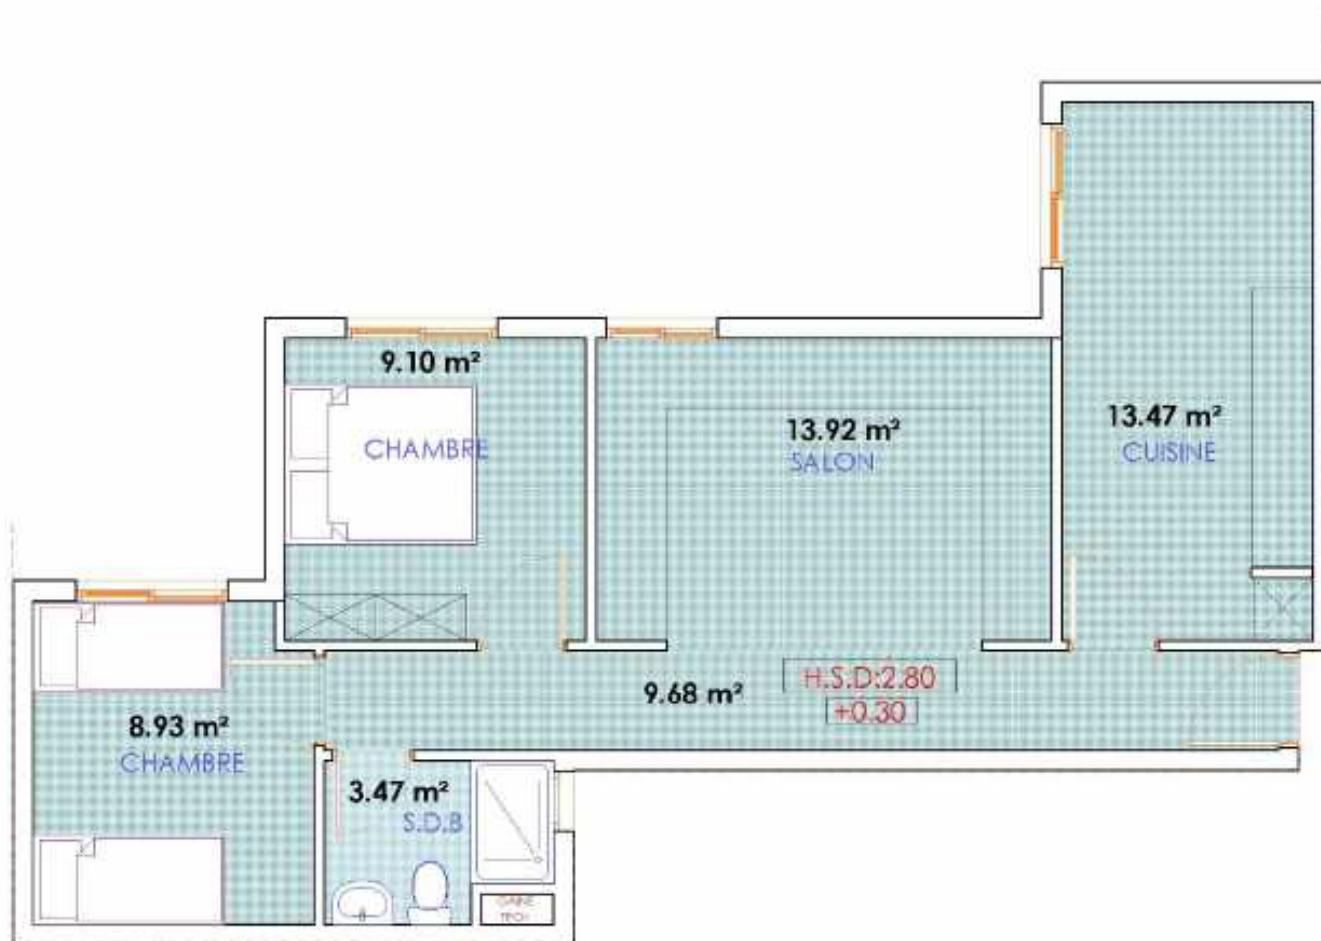

Appartement B2




PLAN REZ DE CHAUSSEE

PLANCHE N°	DATE:	ECHELLE:	PROJET:	MAITRE D'OUVRAGE:	PHASE						Wadie BENNANI Architecte WADIE ARCHITECTURE	
			PROJET DE CONSTRUCTION D'UNE RESIDENCE DE 11 LOGEMENTS ET 8 COMMERCES (MANSOURY)	SOCIETE AL OMRAINE DUJDA	ESQ	APS	DPC	APD	DCE	PE		
			TITRE:	SITUATION	BLOC "B"							
7		1/50 ^{ème}	Appartement #2	PREFECTURE D'OLIBIA ANGLET, COMMUNE URBAINE DUJDA								7, Avenue MISTRAL, 64110 HASSI BILIA Tel: +33 5 59 24 719 - Fax: +33 5 59 73 66 42 Email: wadie@wanadoo.fr



NORD
Orientation

Légende Architecturale

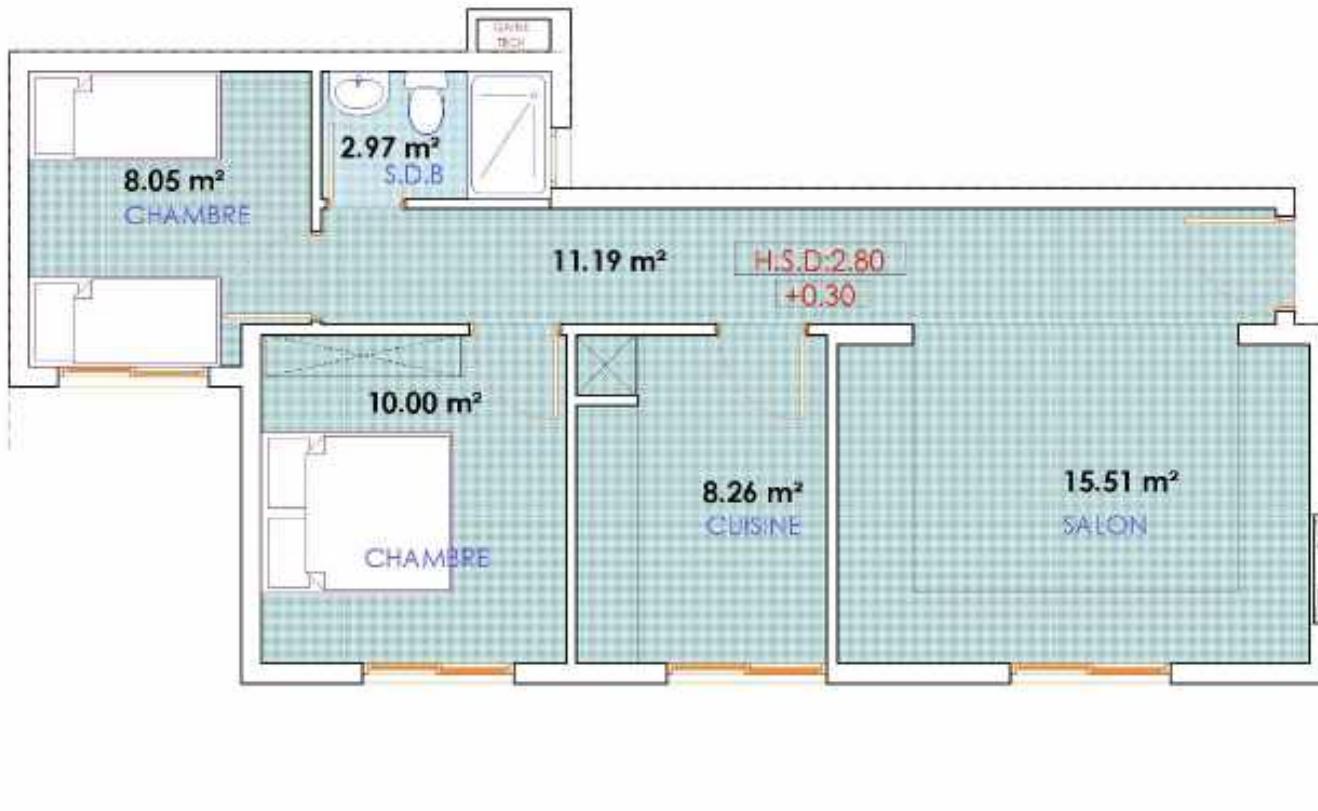

Appartement B3




PLAN REZ DE CHAUSSEE

PLANCHE N°	DATE:	ECHELLE:	PROJET:	MAITRE D'OUVRAGE:	PHASE						Wadie BENNANI Architecte		
8		1/50 ^{ème}	PROJET DE CONSTRUCTION D'UNE RESIDENCE DE 11 LOGEMENTS ET BUREAUX "WADIE B."	SOCIETE AL OMRAANE D'OUJDÀ	ESQ APS DPC APD DCE PE						WADIE BENNANI ARCHITECTURE		
			TITRE:	SITUATION									
			Appartement B3	PREFECTURE D'OUJDÀ ANGAD, COMMUNE URBAINE D'OUJDÀ							Téléphone: +212 66 11 11 111 - Fax: +212 66 11 11 111 Email: wadiebennani@orange.com		
					BLOC "B"								



Légende Architecturale

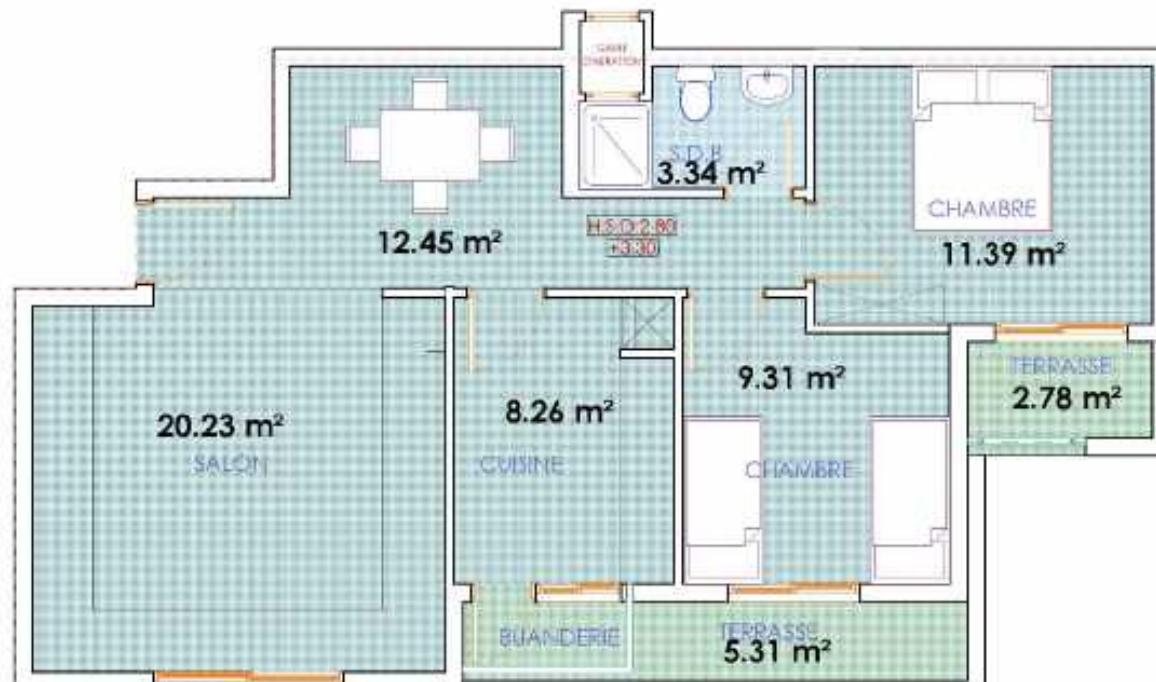

Appartement B4

Specifications

- les mesures des murs varient de 3,60 mètres;
 - Les mesures sont indiquées en mètres;
 - Les mesures des échelles extérieures doivent être vérifiées selon les dimensions des caisses voyageant avant commencement des travaux de cloisonnement.
 - Les mesures sur site doivent être vérifiées avant de commencer l'exécution du projet.
 - Aucune modification ne peut être faite sans autorisation préalable du franchiseur.
 - En cas de doute ou de doute de classification, consultez franchiseur.
 - Les détails sont hors actualité.
 - Les cotations sont des cotés net qui comprennent les appuissons des enduit et des revêtements muraux;
 - Les plans des installations et des finitions doivent être vérifiés pour voir les coupes de canaux ou toute autre finition et simplement des mesures sanitaires ainsi que les tropées de visite pour les regards visibles.



PLAN 1^{ER} ETAGE



Légende Architecturale

Specifications:

- Les mesures des murs seront de 3,60 mètres.
 - Les mesures sont indiquées en mètres.
 - Les mesures des cloisons intérieures doivent être vérifiées selon les dimensions des caisses volontaires ayant commencé l'exécution des travaux de cloisonnement.
 - Les mesures sur site doivent être vérifiées avant de commencer l'exécution du projet.
 - Aucune modification ne peut être faite sans autorisation préalable du fachimétre.
 - En cas de doute ou de clarification, consultez fachimétre.
 - Les détails sont hors échelle.
 - Les cotations sont des cotés net elle comprennent les appuisseurs des enduit et des revêtements muraux.
 - Les plans des installations et des finitions doivent être vérifiés pour voir les coupes de canaux ou le feu ou autre finition et emplacement des meubles sanitaires ainsi que les trappes de visite pour les regards volontaires.



Appartement B5



PLAN 1^{ER} ETAGE

PLANCHE N°: 10	DATE:	ECHELLE: 1/50 ^{ème}	PROJET:	MAITRE D'OUVRAGE:	PHASE						 Wadie BENNANI Architecte ARCHITECTURE	
			PROJET DE CONSTRUCTION D'UNE RESIDENCE DE 11 LOGEMENTS ET 2 COMMERCES JAHÉSY	SOCIETE AL GHRANE DOUDA	ESQ	APS	DPC	APD	DCE	PE		
			TITRE:	SITUATION	BLOC "B"							
Appartement B5			PREFECTURE D'OLIBIA ANGAD, COMMUNE URBAINE DOUDA						Villefranche-sur-Mer, 06250, FRANCE Tél: +33 4 93 24 21 10 - Fax: +33 4 93 27 02 64 Email: wadiebenanni@gmail.com			



NORD
Orientation

Légende Architecturale



Appartement B6

Specifications

- Les mesures des murs seront de 3,80 mètres.
 - Les mesures sont indiquées en mètres.
 - Les mesures des cloisons extérieures doivent être vérifiées selon les dimensions des caisses violet suivant avant commencement des travaux de cloisonnement.
 - Les mesures sur site doivent être vérifiées avant de commencer l'exécution du projet.
 - Aucune modification ne peut être faite sans autorisation préalable du franchisseur.
 - En cas de doute ou de classification contestée, vérifiez à l'échelle.
 - Les détails sont hors échelle.
 - Les cloisons sont des cales qui elles comprennent les appuisseurs des enduit et des revêtements muraux.
 - Les plans des installations et des finitions doivent être vérifiés pour voir les coupes de canaux ou toute autre finition et aménagement des meubles sanitaires ainsi que les trappes de visite pour les regards vérifiables.




PLAN 1^{ER} ETAGE

PLANCHE N°	DATE	ECHELLE:	PROJET:	MAITRE D'OUVRAGE:	PHASE						Wadie BENNANI Architecte WADIE BENNANI ARCHITECTURE	
			PROJET DE CONSTRUCTION D'UNE RESIDENCE DE 11 BLOCAGENTS ET 8 COMMERCES SUR JAHAYA	SOCIETE AL JAHAYA DOUDA	ESQ	APS	DPC	APD	DCE	PE		
			TITRE:	SITUATION	BLOC "B"							
11		1/50 ^{ème}	Appartement 84	PREFECTURE DOUDA ANGAD, COMMUNE URBAINE DOUDA								77 Avenue INTERMEDIATIEN BP 601 66 404 710 PIKELAK • 66 404 710 Téléphone +33 4 68 42 710 • Fax +33 4 68 42 710 Email: wadiebenassi@wanadoo.fr



Légende Architecturale

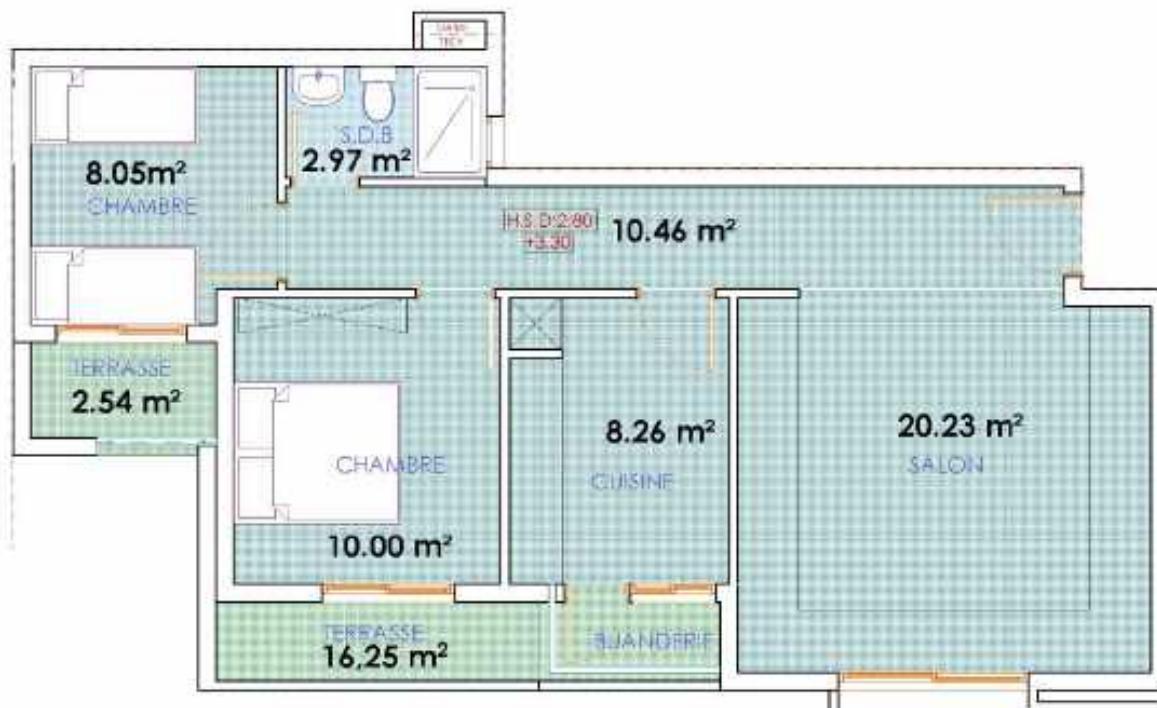


Appartement B7

The image shows a detailed architectural floor plan of a large residential complex. The plan includes multiple levels: a ground floor with a blue-tinted section at the bottom left; a first floor with several units, some labeled '1001', '1002', '1003', and '1004'; and a second floor with a central staircase and various rooms. The plan uses black lines for walls, grey for stairs, and orange for pipes. Room labels include 'BED ROOM', 'BATH', 'KITCHEN', 'LIVING ROOM', 'DINING ROOM', and 'STUDY'. There are also sections labeled 'BALCONY' and 'PARKING'.

PLAN 1^{ER} ETAGE

PLANCHE N°: 12	DATE:	ECHELLE: 1/50 ^{ème}	PROJET:	MAITRE D'OUVRAGE:	PHASE						 Wadie BENNANI Architecte ARCHITECTURE	
			PROJET DE CONSTRUCTION D'UNE RESIDENCE DE 11 LOGEMENTS ET 2 COMMERCES JAHÉSY	SOCIETE AL GHRANE DOUDA	ESQ	APS	DPC	APD	DCE	PE		
			TITRE:	SITUATION	BLOC "B"							
Appartement B7			PREFECTURE D'OLIBIA ANGAD, COMMUNE URBAINE DOUDA						Villefranche-sur-Mer, 06250, BLOC "B", PE 100, APD 100, DCE 100, PE 100, TEL: +33 4 93 24 21 10, FAX: +33 4 93 27 01 64, Email: wadie.bennani@wanadoo.fr			

Légende Architecturale

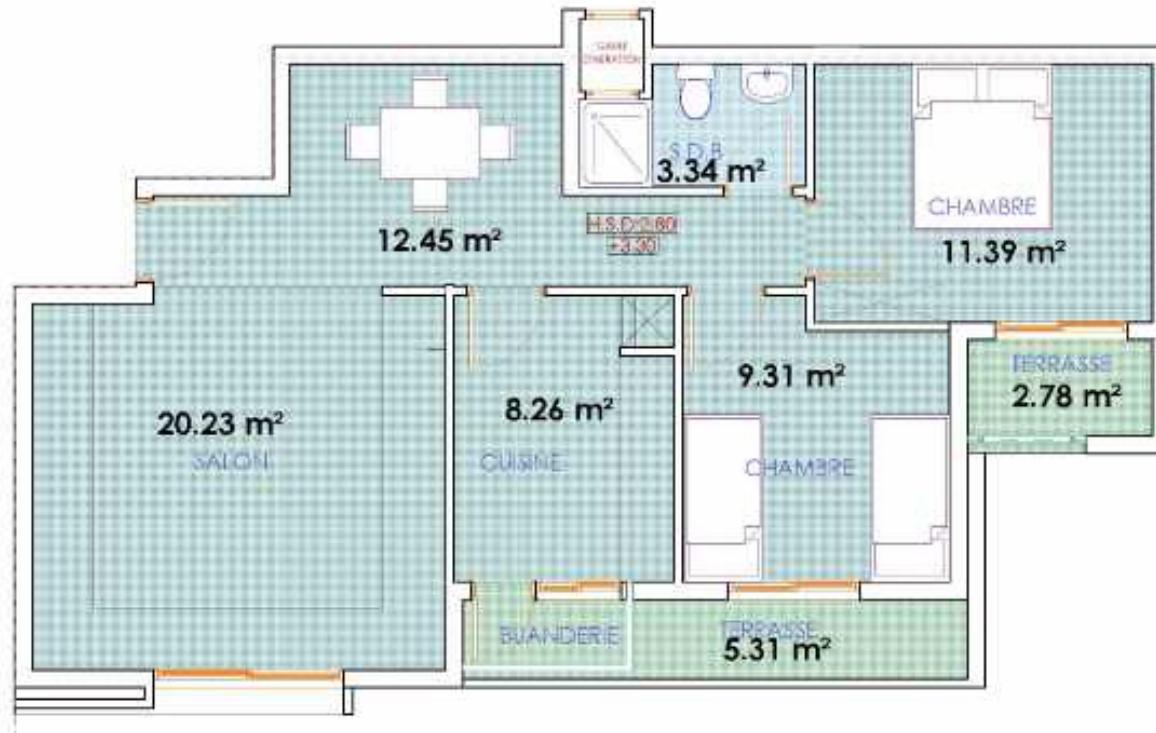

Appartement B8

Specifications: Architecturale

- Les mesures des murs seront de 3,60 mètres.
- Les mesures sont indiquées en mètres.
- Les mesures des cloisons extérieures doivent être vérifiées selon les dimensions des caisses voulues avant commencement des travaux de cloisonnement.
- Les mesures sur site doivent être vérifiées avant de commencer l'exécution du projet.
- Aucune modification ne peut être faite sans autorisation préalable de l'architecte.
- En cas de doute ou de clarification consulter l'architecte.
- Les détails sont hors échelle.
- Les cotations sont des cotes net elles comprennent les appuis et des enduit et des revêtements minéraux.
- Les plans des installations et des finitions doivent être vérifiés pour voir les coupes de canalisations ou tout autre liaison et emplacement des meubles sanitaires ainsi que les rapports de visite pour les regards visibles.



PLAN 2^{EME} ETAGE

PLANCHE N°:	DATE:	ECHELLE:	PROJET: PROJET DE CONSTRUCTION D'UNE RÉSIDENCE DE 115 LOGEMENTS ET BUREAUX D'ANNECY*	MAÎTRE D'OUVRAGE: SOCIÉTÉ AL OMRANE OUJDÀ	PHASE						Wadie BENNANI Architecte WADIE BENNANI ARCHITECTURE
					ESQ	APS	DPC	APD	DCE	PE	
13		1/50ème	TITRE: Appartement B8	SITUATION PREFECTURE D'OLIBIA ANGAD, COMMUNE IBIAINE D'OLIBIA							
											BLOC "B"

VILLEURBANNE / FRANCE / 2009 / 115 LOGEMENTS
TEL: +33 4 74 42 71 00 / FAX: +33 4 74 66 64 27
Email: wadiebenanni@wanadoo.fr

Légende
Architecturale
Specifications: [Architecturale](#)

- Les mesures des murs seront de 3,60 mètres.
 -Les mesures sont indiquées en mètres.
 -Les mesures des cloisons extérieures doivent être vérifiées selon les dimensions des caisses voulues avant commencement des travaux de cloisonnement.
 -Les mesures intérieures doivent être vérifiées avant de commencer l'exécution du projet.
 -Aucune modification ne peut être faite sans autorisation préalable de l'architecte.
 -En cas de doute ou de clarification consulter l'architecte.
 -Les détails sont hors échelle.
 -Les cotations sont des cotes net elles comprennent les appuis et les enduit et des revêtements minéraux.
 -Les plans des installations et des finitions doivent être vérifiés pour voir les coupes de canalisations ou toute autre liaison et emplacement des meubles sanitaires ainsi que les trappes de visite pour les regards visibles.


Appartement B9

PLAN 2^{EME} ETAGE

PLANCHE N°:	DATE:	ECHELLE:	PROJET: PROJET DE CONSTRUCTION D'UN ENSEMBLE D'IMMEUBLES ET COMMERCIALS "NORDY"	MAITRE D'OUVRAGE: SOCIETE AL OMARANE OUDBA	PHASE						Wadie BENNANI Architecte  ARCHITECTURE	
					ESQ	APS	DPC	APD	DCE	PE		
14		1/50ème	TITRE: Appartement B9	SITUATION PREFECTURE D'OUDBA ANGAD, COMMUNE URBAINE D'OUDBA							BLOC "B"	
												Villefranche-sur-Mer 06250 / 04 93 51 66 42 Tél. : 04 93 51 66 42 / 06 73 66 42 Email: wadiebenhani@orange.fr




NORD
Orientation

Légende Architecturale

Specifications: [View Details](#)

- Les mesures des murs seront de 3,60 mètres.
 - Les mesures sont indiquées en mètres.
 - Les mesures des cloisons intérieures doivent être vérifiées selon les dimensions des couches violettes avant commencement des travaux de cloisonnement.
 - Les mesures sur site doivent être vérifiées avant de commencer l'exécution du projet.
 - Aucune modification ne peut être faite sans autorisation préalable du franchiseur.
 - En cas de doute ou de clarification, consultez franchiseur.
 - Les détails sont hors échelle.
 - Les cotations sont des cotes net elle comprennent les appuisseurs des enduit et des revêtements muraux.
 - Les plans des installations et des ferrures doivent être vérifiés pour voir les coupes de canaux ou toute autre fissure et emplacement des meubles sanitaires ainsi que les heppes de visite pour les regards vitrables.

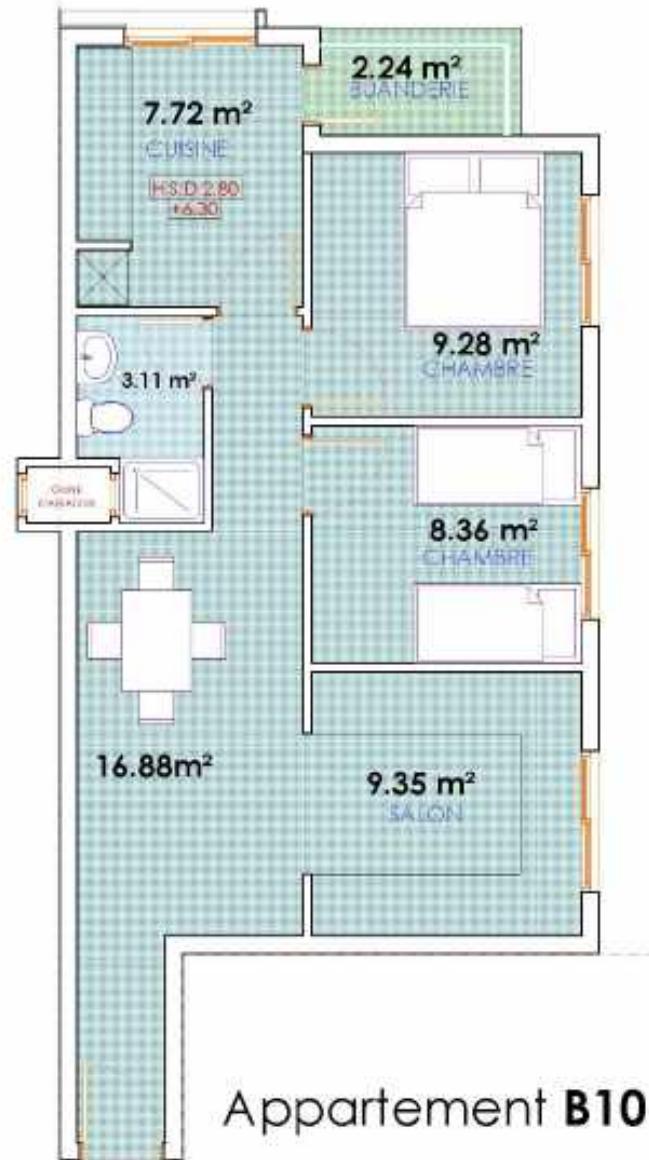

Appartement B10



PLAN 2^{EME} ETAGE

PLANCHE N° 15	DATE:	ECHELLE: 1/50ème	PROJET:	MAITRE D'OUVRAGE:	PHASE						Wadie BENNANI Architecte WADIE BENNANI ARCHITECTURE 10 Avenue NEUFCHATEAU - 13000 MARSEILLE FRANCE TEL +33 6 64 45 41 10 - FAX +33 6 64 41 10 42 Email: wadiebenhani@gmail.com	
			PROJET DE CONSTRUCTION D'UNE RESIDENCE DE 115 LOGEMENTS ET COMMERCES A OUEDDIA	SOCIETE AL-OMRANE OUDIA	ESQ	APS	DPC	APD	DCE	PE		
			TITRE:	SITUATION								
			Appartement B10	PREFECTURE D'OUEDIA ANGAD, COMMUNE IBRAINE D'OUEDIA	BLOC "B"							




NORD
Orientation

Légende Architecturale

Specifications: [View Details](#)

- les mesures des murs seront de 3,60 mètres.
 - Les mesures sont indiquées en mètres.
 - Les mesures des cloisons extérieures doivent être vérifiées selon les dimensions des caisses violettes avant commencement des travaux de clôturement.
 - Les mesures sur site doivent être vérifiées avant de commencer l'exécution du projet.
 - Aucune modification ne peut être faite sans autorisation préalable de l'architecte.
 - En cas de doute ou de clarification, consultez l'architecte.
 - Les détails sont hors échelle.
 - Les cotations sont des cotés net elle comprennent les appuis des enduit et des revêtements minéraux.
 - Les plans des installations et des ferrures doivent être vérifiés pour voir les coupes de canaux ou le feu ou autre liaison et emplacement des meubles sanitaires ainsi que les trappes de visite pour les regards vitrifiés.

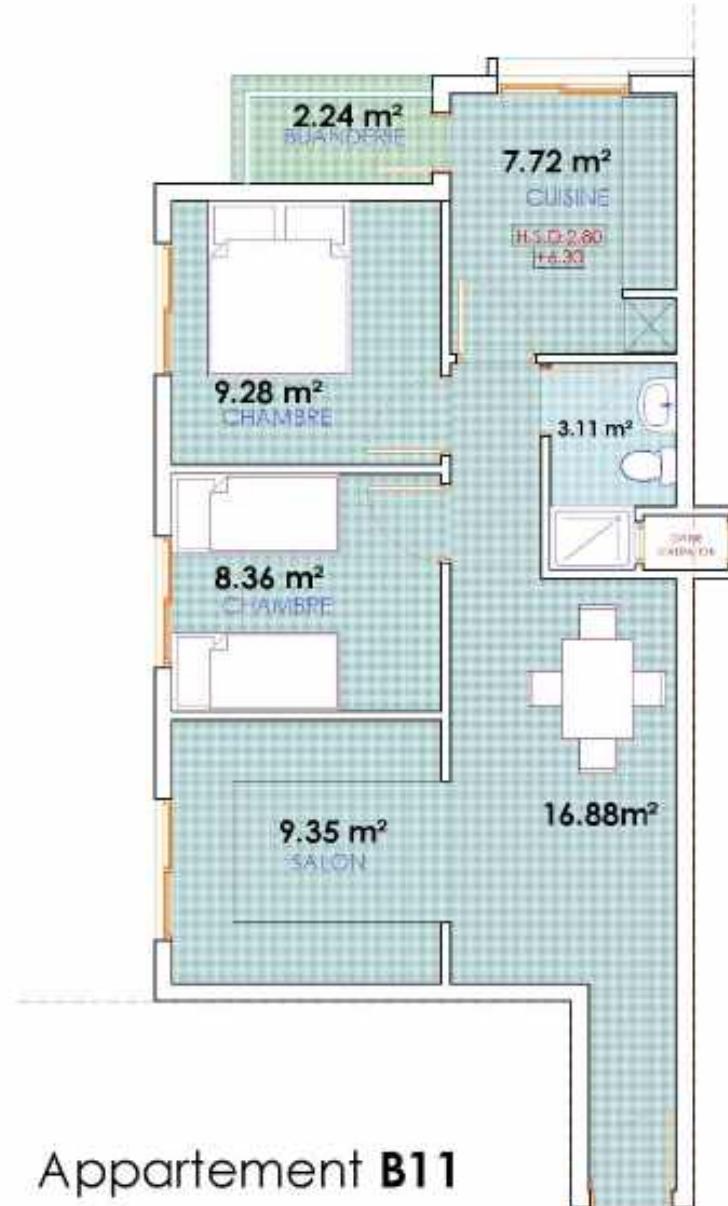

Appartement B11



PLAN 2^{EME} ETAGE



NORD
Orientation

Légende Architecturale



Appartement B12

Specifications

- Les mesures des murs seront de 3,60 mètres.
 - Les mesures sont indiquées en mètres.
 - Les mesures des cloisons extérieures doivent être vérifiées selon les dimensions des caisses violet revêtant avant commencement des travaux de cloisonnement.
 - Les mesures sur site doivent être vérifiées avant de commencer l'exécution du projet.
 - Aucune modification ne peut être faite sans autorisation préalable du franchilecte.
 - En cas de doute ou de clarification, consulter franchilecte.
 - Les détails sont hors échelle.
 - Les cotations sont des cotés net elle comprennent les appuisseurs des enduit et des revêtements minéraux.
 - Les plans des installations et des finitions doivent être vérifiés pour voir les coupes de canaux ou toute autre liaison et emplacement des meubles sanitaires ainsi que les fixages de visite pour les regards vitrables.




PLAN 2^{EME} ETAGE



Légende Architecturale

Specifications: [View](#)

- les mesures des murs seront de 3,60 mètres.
- Les mesures sont indiquées en mètres.
- Les mesures des cloisons extérieures doivent être vérifiées selon les dimensions des caisses violettes avant commencement des travaux de cloisonnement.
- Les mesures sur site doivent être vérifiées avant de commencer l'exécution du projet.
- Aucune modification ne peut être faite sans autorisation préalable du franchilexie.
- En cas de doute ou de clarification consulter franchilexie.
- Les coteaux sont des cotés net elle comprennent les appuis/les enduit et des revêtements muraux.
- Les plans des installations et des ferrures doivent être vérifiés pour voir les coupes de constructeur le feu ou autre fixation et emplacement des meubles sanitaires ainsi que les happenes de visite pour les regards vitrables.

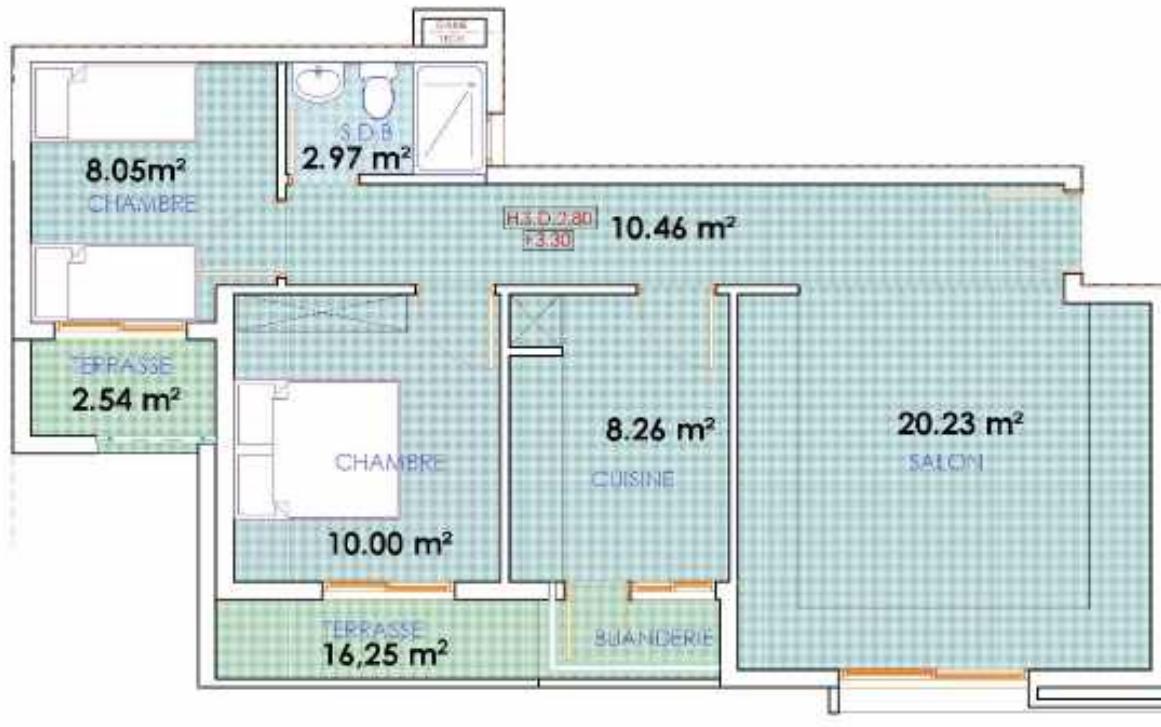

Appartement B13




PLAN 2^{EME} ETAGE

PLANCHE N°	DATE:	ECHELLE:	PROJET:	MAITRE D'OUVRAGE:	PHASE						Wadie BENNANI Architecte		
18		1/50 ^{ème}	PROJET DE CONSTRUCTION D'UNE RESIDENCE DE 11 LOGEMENTS ET B COMMERCES "JAHANNA"	SOCIETE AL DAWRAH DOUDA	ESQ APS DPC APD DCE PE						Wadie BENNANI Architecte		
			TITRE:	SITUATION									
			Appartement B13	PREFECTURE DOLIBA ANGAD, COMMUNE URBaine DOUDA							BLOC "B"		



NORD
Orientation

Légende Architecturale

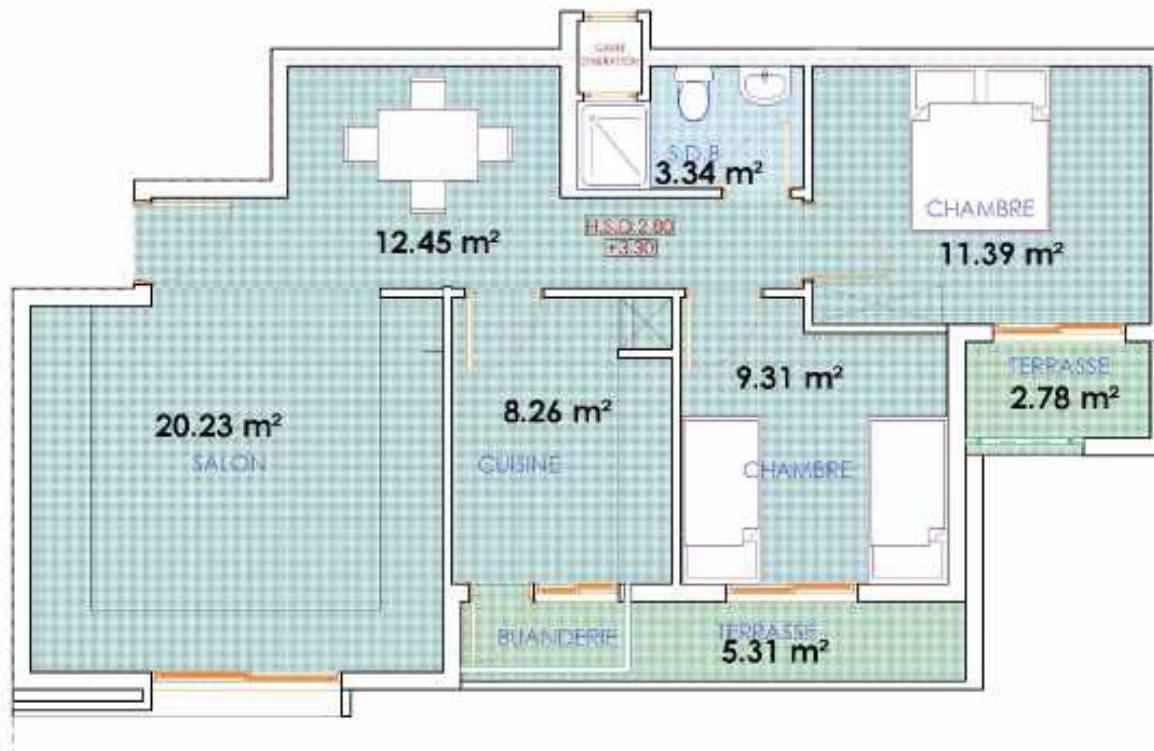

Appartement B14

Specifications: [View](#)

- Les mesures des murs seront de 3,60 mètres.
 - Les mesures sont indiquées en mètres.
 - Les mesures des cloisons intérieures doivent être vérifiées selon les dimensions des couches violettes avant commencement des travaux de cloisonnement.
 - Les mesures sur site doivent être vérifiées avant de commencer l'exécution du projet.
 - Aucune modification ne peut être faite sans autorisation préalable du franchiseur.
 - En cas de doute ou de clarification, consultez franchiseur.
 - Les détails sont hors échelle.
 - Les cotations sont des cotes net elle comprennent les appuisseurs des enduit et des revêtements muraux.
 - Les plans des installations et des ferrures doivent être vérifiés pour voir les coupes de canaux ou toute autre fissure et emplacement des meubles sanitaires ainsi que les heppes de visite pour les regards vitrables.



PLAN 3^{EME} ETAGE

PLANCHE N° 19	DATE:	ECHELLE: 1/50 ^{ème}	PROJET: PROJET DE CONSTRUCTION D'UNE RESIDENCE DE 11 LOGEMENTS ET B COMMERCES "JAHANNA"	MAITRE D'OUVRAGE: SOCIETE AL DAWRAH DOLIBA	PHASE					
			TITRE:	SITUATION						
			Appartement B14	PREFECTURE DOLIBA ANGAD, COMMUNE URBaine DOLIBA	BLOC "B"					

Légende
Architecturale
Spécifications: [Architecturale](#)

- Les mesures des murs seront de 3,60 mètres.
- Les mesures sont indiquées en mètres.
- Les mesures des cloisons extérieures doivent être vérifiées selon les dimensions des caisses vides avant l'commencement des travaux de cloisonnement.
- Les mesures sur site doivent être vérifiées avant de commencer l'exécution du projet.
- Aucune modification ne peut être faite sans autorisation préalable de l'architecte.
- En cas de doute ou de clarification consulter l'architecte.
- Les détails sont hors échelle.
- Les cotations sont des cotes net elles comprennent les appuis et les revêtements intérieurs.
- Les plans des installations et des ferrures doivent être vérifiés pour voir les coupes de canalisations ou toute autre liaison et emplacement des meubles sanitaires ainsi que les trappes de visite pour les regards visibles.


Appartement B15

PLAN 3^{ME} ETAGE

PLANCHE N°:	DATE:	ECHELLE:	PROJET: PROJET DE CONSTRUCTION D'UNE RESIDENCE DE 110 LOGEMENTS ET B COMMERCES "HABITAT"	MAITRE D'OUVRAGE: SOCIETE AL OMARANE OUJDA	PHASE					
					ESQ	APS	DPC	APD	DCE	PE
20		1/50ème	TITRE: Appartement B15	SITUATION PREFECTURE D'OUJDA ANGAD, COMMUNE URBAINE D'OUJDA						
					BLOC "B"					




NORD
Orientation

Légende Architecturale

Specifications: [View Details](#)

- Les mesures des murs seront de 3,60 mètres.
 - Les mesures sont indiquées en mètres.
 - Les mesures des cloisons intérieures doivent être vérifiées selon les dimensions des caisses volet horizontant ayant commencément des travaux de cloisonnement.
 - Les mesures sur site doivent être vérifiées avant de commencer l'exécution du projet.
 - Aucune modification ne peut être faite sans autorisation préalable de l'architecte.
 - En cas de doute ou de clarification, consultez l'architecte.
 - Les détails sont hors échelle.
 - Les cotations sont des cotés net et elle comprennent les appuis sous des enduit et des revêtements muraux.
 - Les plans des installations et des ferrures doivent être vérifiés pour voir les coupes de canaux ou toute autre liaison et emplacement des meubles sanitaires ainsi que les frappes de visite pour les regards vitrables.

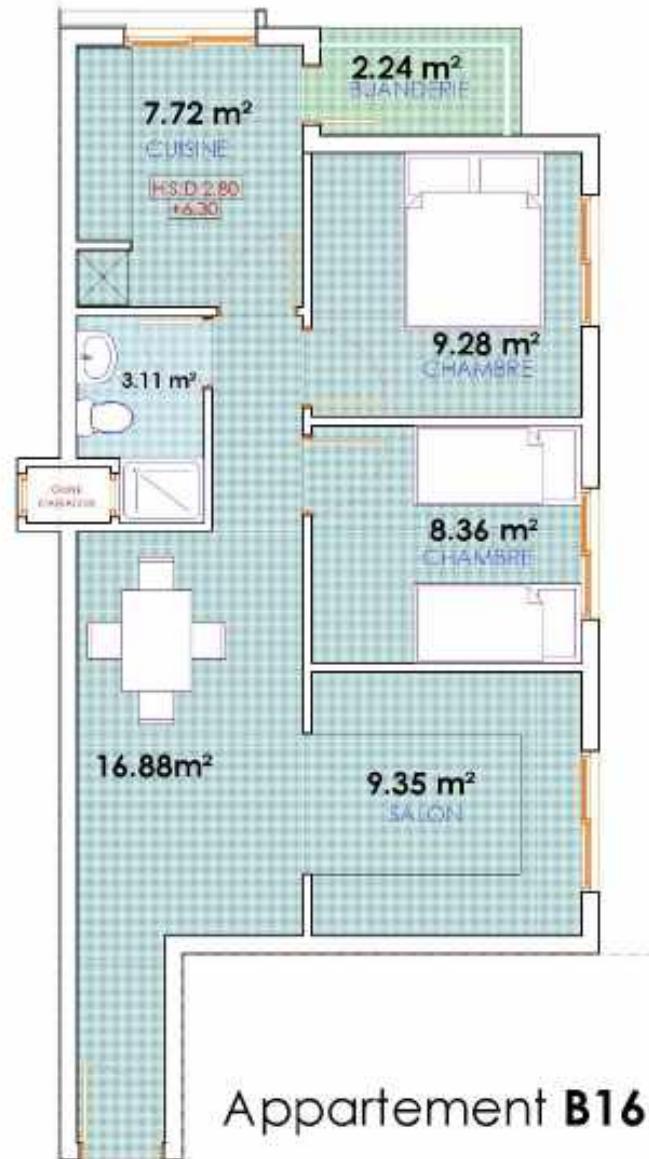

Appartement B16




PLAN 3^{EME} ETAGE

PLANCHE N°	DATE:	ECHELLE:	PROJET:	MAITRE D'OUVRAGE:	PHASE						Wadie BENNANI Architecte	
21		1/50000	PROJET DE CONSTRUCTION D'UNE RESIDENCE DE 115 LOGEMENTS ET COMMERCES "JAHNAE B14"	SOCIETE AL OMRANE OUDBA	ESQ	APS	DPC	APD	DCE	PE	 Wadie BENNANI Architecte ARCHITECTURE	
			TITRE:	SITUATION								
			Appartement B14	FRICHETTE OUDBA ANGAD, COMMUNE URBaine D'OUDBA								
					BLOC "B"							
												7 Avenue INTRAMOUR 00000 15 KASBAH RABAT TEL +212 344 454 710 E-MAIL +212 527 73 6427 E-mail: wadiebennani@gmail.com

Légende
Architecturale
Specifications: [Architecturale](#)

- Les mesures des murs seront de 3,60 mètres.
 -Les mesures sont indiquées en mètres.
 -Les mesures des cloisons extérieures doivent être vérifiées selon les dimensions des caisses voulues avant commencement des travaux de cloisonnement.
 -Les mesures sur site doivent être vérifiées avant de commencer l'exécution du projet.
 -Aucune modification ne peut être faite sans autorisation préalable de l'architecte.
 -En cas de doute ou de clarification consulter l'architecte.
 -Les détails sont hors échelle.
 -Les cotations sont des cotes net elles comprennent les appuis et des revêtements minéraux.
 -Les plans des installations et des finitions doivent être vérifiés pour voir les coupes de canalisations ou toute autre liaison et emplacement des meubles sanitaires ainsi que les trappes de visite pour les regards visibles.

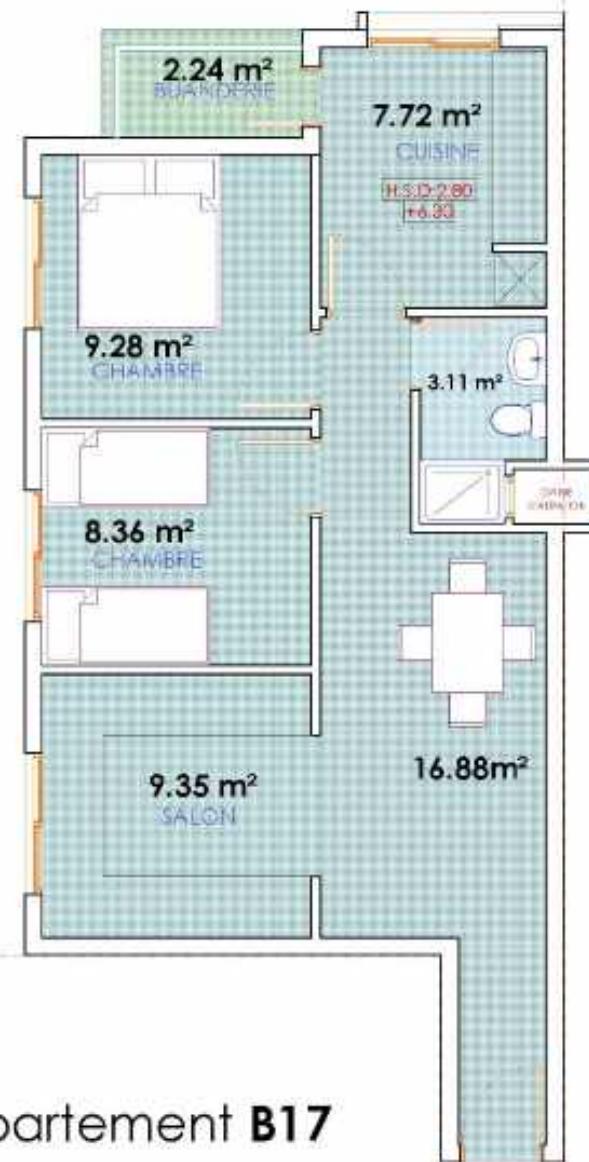
Appartement B17

PLAN 3^{ME} ETAGE
22
 PLANCHE N°:
 DATE:
 ECHELLE:
 1/50ème

PROJET:

 PROJET DE CONSTRUCTION D'UNE RESIDENCE DE 115 LOGEMENTS
 ET BUREAUX "NORD-EY"*

MAITRE D'OUVRAGE:

SOCIETE AL OMRANE OUJDA

PHASE

ESQ APS DPC APD DCE PE

TITRE:

Appartement B17

SITUATION

 PREFECTURE D'OUJDA ANGAD, COMMUNE
 URBAINE D'OUJDA

 Wadie BENNANI Architecte
 ARCHITECTURE

BLOC "B"

 Université MIMOUNI MAP/URB/13-HASSAN II AT
 TEL: +212 66 426 7111 / BISKRA +213 23 73 6642
 Email: wadiebenhani@orange.com



NORD
Orientation

Légende Architecturale



Appartement B18

Specifications

- Les mesures des murs seront de 3,60 mètres.
 - Les mesures sont indiquées en mètres.
 - Les mesures des cloisons extérieures doivent être vérifiées selon les dimensions des caisses violet restant avant commencement des travaux de cloisonnement.
 - Les mesures sur site doivent être vérifiées avant de commencer l'exécution du projet.
 - Aucune modification ne peut être faite sans autorisation préalable du franchilexie.
 - En cas de doute ou de clarification, consulter franchilexie.
 - Les détails sont hors échelle.
 - Les cotations sont des cotés net elle comprennent les appuis/les fonds et des revêtements minéraux.
 - Les plans des installations et des finitions doivent être vérifiés pour voir les coupes de canaux ou toute autre finition et emplacement des meubles sanitaires ainsi que les frappes de visite pour les records vérifiables.



PLAN 3^{EME} ETAGE


PLANCHE N°	DATE	ECHELLE:	PROJET:	MAITRE D'OUVRAGE:	PHASE						WB ARCHITECTURE	Wadie BENNANI Architecte
23		1/50000	PROJET DE CONSTRUCTION D'UNE RESIDENCE DE 115 LOGEMENTS ET COMMERCES "JAHANEY"	SOCIETE AL-QURAN D'OUJDÀ	ESQ APS DPC APD DCE PE							
			TITRE:	SITUATION								
			Appartement B18	PREFECTURE D'OUJDÀ ANGAD, COMMUNE URBAINE D'OUJDÀ	BLOC "B"							
											7 Avenue NEBRACHA QUARTIER EL HASSI BIH, KHAARAT	TEL +212 44 424 710 - FAX +212 32 03 64 747
											Email: wadie.bennani@wanadoo.fr	



Légende Architecturale

Specifications: [View](#)

- Les mesures des murs seront de 3,60 mètres.
 - Les mesures sont indiquées en mètres.
 - Les mesures des cloisons interne doivent être vérifiées selon les dimensions des caisses voulant avant commencement des travaux de cloisonnement.
 - Les mesures sur site doivent être vérifiées avant de commencer l'exécution du projet.
 - Aucune modification ne peut être faite sans autorisation préalable de l'architecte.
 - En cas de doute ou de clarification, consultez l'architecte.
 - Les détails sont hors échelle.
 - Les cotations sont des cotés net elle comprennent les appuis des enduit et des revêtements muraux.
 - Les plans des installations et des finitions doivent être vérifiés pour voir les coupes de canalisations ou le jeu entre l'infrastructure et l'emplacement des meubles sanitaires ainsi que les hauteurs de visite pour les regards vitrables.

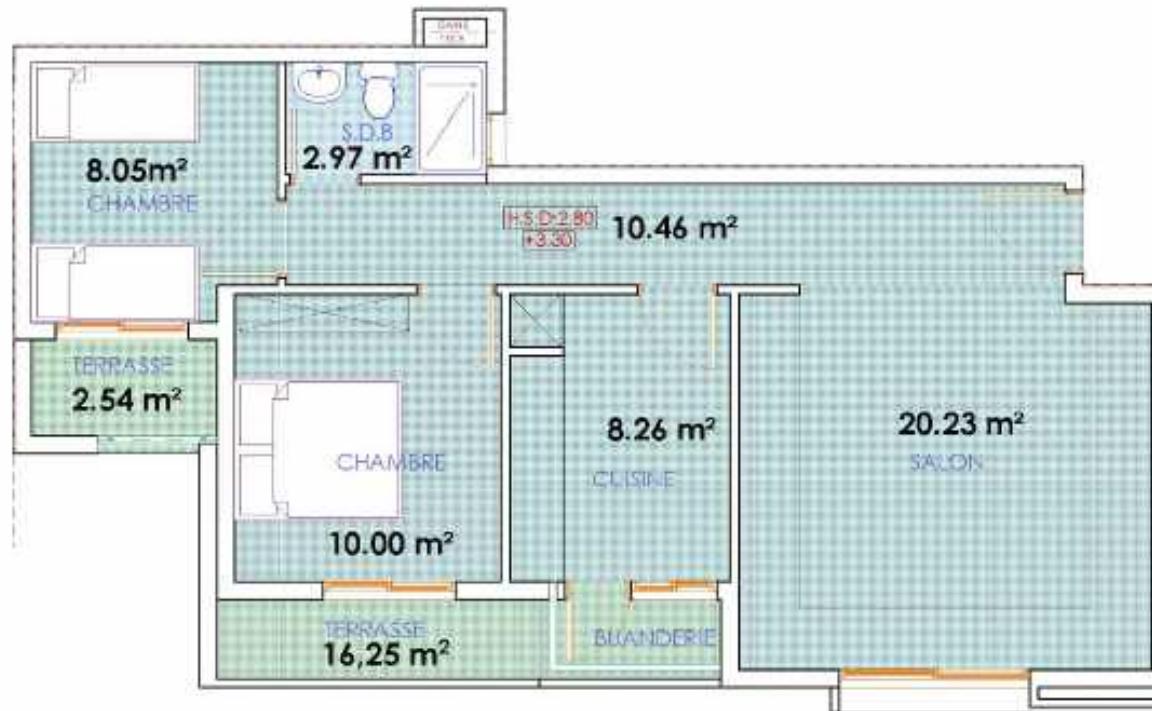


Appartement B19



PLAN 3^{EME} ETAGE


PLANCHE N°: 24	DATE:	ECHELLE: 1/50 ^{ème}	PROJET:	MAITRE D'OUVRAGE:	PHASE						 Wadie BENNANI Architecte ARCHITECTURE
			PROJET DE CONSTRUCTION D'UNE RESIDENCE DE 11 LOGEMENTS ET 2 COMMERCES JAHÉSY	SOCIETE AL DINRANE DOUDA	ESQ	APS	DPC	APD	DCE	PE	
			TITRE:	SITUATION	BLOC "B"						
			Appartement B17	PREFECTURE D'OLIBIA ANGAD, COMMUNE URBaine DOUDA							Copyright WADIE BENNANI ARCHITECTURE 2013. Tous droits réservés. Tél : +33 4 67 64 24 710 - PIXELART : +33 67 70 64 27 Email : wadie.bennani@gmail.com

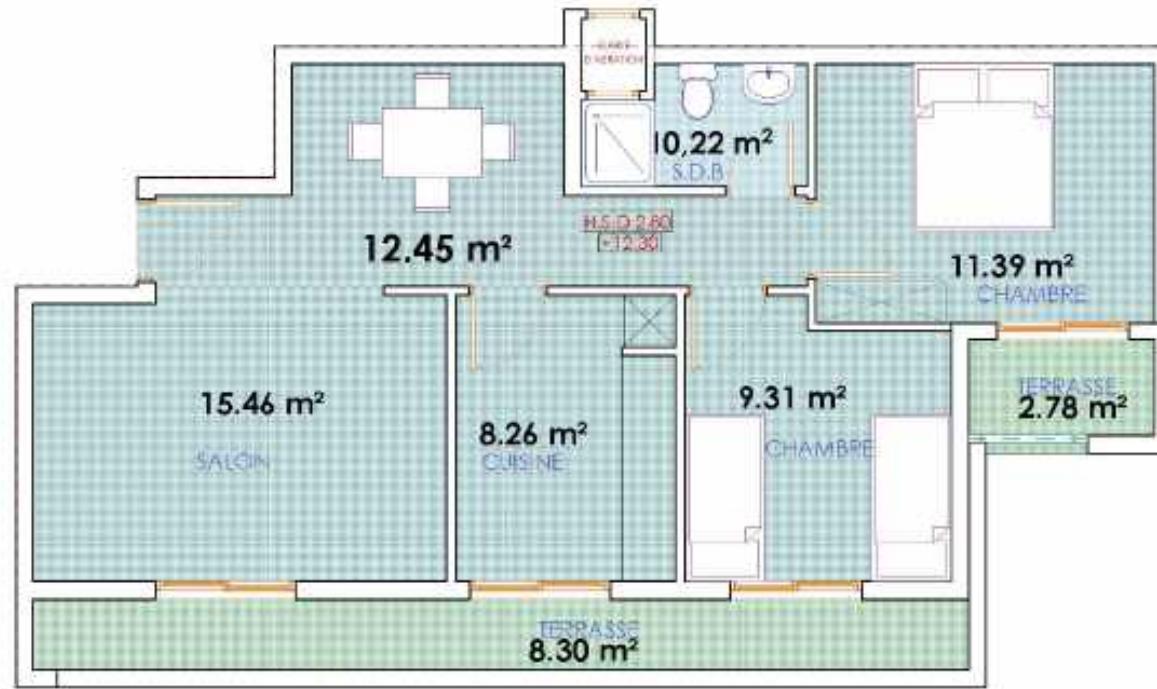Légende
Architecturale

Appartement B20
Specifications: [Architecturale](#)

- Les mesures des murs seront de 3,60 mètres.
- Les mesures sont indiquées en mètres.
- Les mesures des cloisons extérieures doivent être vérifiées selon les dimensions des caisses volet roulant avant commencement des travaux de cloisonnement.
- Les mesures sur site doivent être vérifiées avant de commencer l'exécution du projet.
- Aucune modification ne peut être faite sans autorisation préalable du fabricant.
- En cas de doute ou de clarification consulter fournisseur.
- Les détails sont hors échelle.
- Les cotations sont des cotés net elle comprendront les appuis et des revêtements minéraux.
- Les plans des installations et des ferrures doivent être vérifiés pour voir les coupes de canalisations ou toute autre liaison et emplacement des meubles sanitaires ainsi que les trappes de visite pour les regards visibles.


PLAN 4^{ME} ETAGE

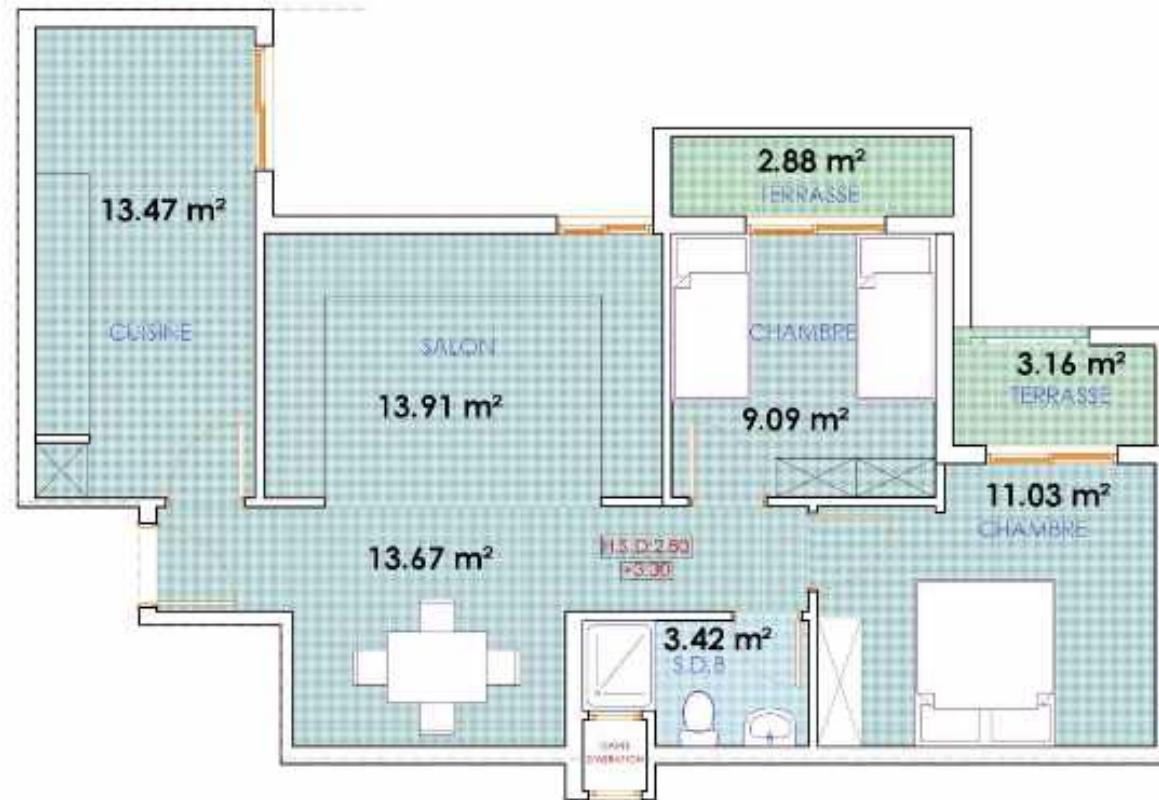PLANCHE N°:	DATE:	ECHELLE:	PROJET: PROJET DE CONSTRUCTION D'UNE RESIDENCE DE 115 LOGEMENTS ET BUREAUX "LA MAISON DU GOUVERNEMENT"	MAITRE D'OUVRAGE: SOCIETE AL OMARANE OUDBA	PHASE					
					ESQ	APS	DPC	APD	DCE	PE
25		1/50ème	TITRE: Appartement B20	SITUATION PREFECTURE D'OUDBA ANGAD, COMMUNE URBaine D'OUDBA						
					BLOC "B"					

Légende
Architecturale

Specifications: [Architecturale](#)

- Les mesures des murs seront de 3,60 mètres.
- Les mesures sont indiquées en mètres.
 - Les mesures des cloisons extérieures doivent être vérifiées selon les dimensions des caisses vides avant commencement des travaux de cloisonnement.
 - Les mesures intérieures doivent être vérifiées avant de commencer l'exécution du projet.
 - Aucune modification ne peut être faite sans autorisation préalable de l'architecte.
 - En cas de doute ou de clarification consulter l'architecte.
 - Les détails sont hors échelle.
 - Les cotations sont des cotes net elles comprennent les appuis et des revêtements minéraux.
 - Les plans des installations et des ferrures doivent être vérifiés pour voir les coupes de canalisations ou toute autre liaison et emplacement des meubles sanitaires ainsi que les trappes de visite pour les regards visibles.


PLAN 4^{ME} ETAGE

PLANCHE N°:	DATE:	ECHELLE:	PROJET: PROJET DE CONSTRUCTION D'UNE RESIDENCE DE 115 LOGEMENTS ET BUREAUX "LA HABITATION"	MAITRE D'OUVRAGE: SOCIETE AL OMARANE OUDBA	PHASE					
					ESQ	APS	DPC	APD	DCE	PE
26		1/50ème	TITRE: Appartement B21	SITUATION PREFECTURE D'OUDBA ANGAD, COMMUNE URBaine D'OUDBA						
					BLOC "B"					




NORD
Orientation

Légende Architecturale

Specifications: [View Details](#)

- Les mesures des murs seront de 3,60 mètres.
 - Les mesures sont indiquées en mètres.
 - Les mesures des cloisons extérieures doivent être vérifiées selon les dimensions des caisses violettes ayant commencé la construction du clôturement.
 - Les mesures sur site doivent être vérifiées avant de commencer l'exécution du projet.
 - Aucune modification ne peut être faite sans autorisation préalable de l'architecte.
 - En cas de doute ou de clarification, consulter l'architecte.
 - Les détails sont hors échelle.
 - Les cotations sont des cotés net elle comprennent les appuis des enduit et des revêtements minéraux.
 - Les plans des installations et des ferrures doivent être vérifiés pour voir les coupes de canaux ou toute autre liaison et emplacement des meubles sanitaires ainsi que les frappes de visite pour les regards vitrifiés.

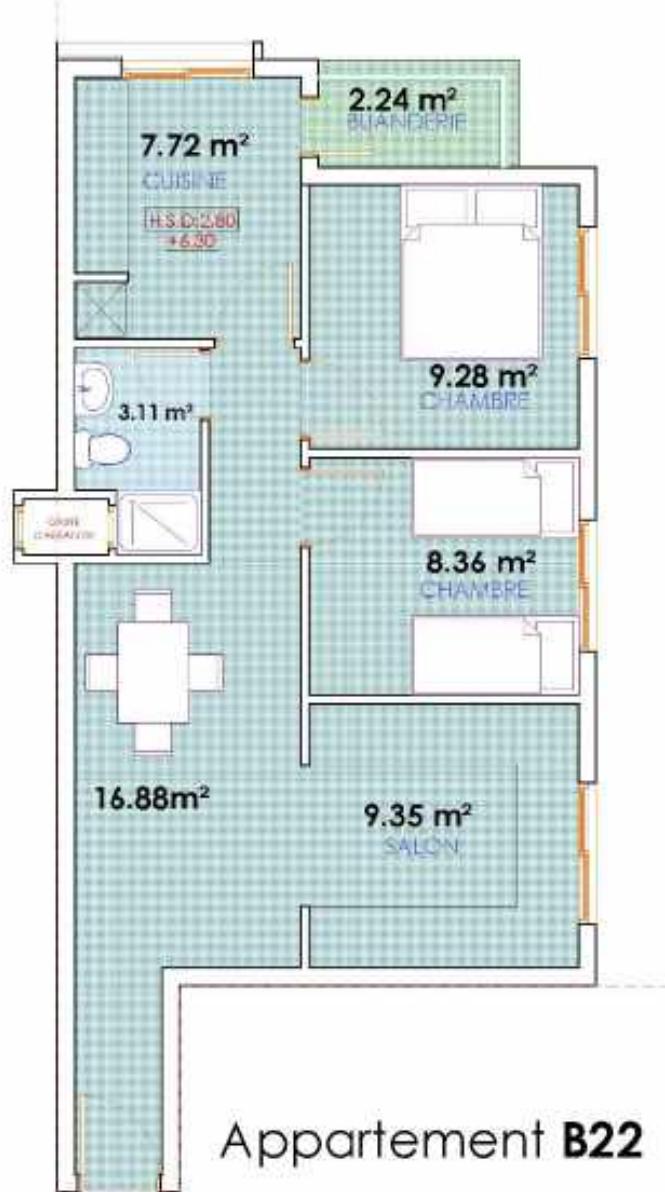

Appartement B22



PLAN 4^{EME} ETAGE

PLANCHE N°	DATE:	ECHELLE:	PROJET:	MAITRE D'OUVRAGE:	PHASE						WB ARCHITECTURE	Wadie BENNANI Architecte
27		1/50ème	PROJET DE CONSTRUCTION D'UNE RESIDENCE DE 115 LOGEMENTS ET COMMERCES "BENNAI'S"	SOCIETE AL-QAMRANE-DOUADA	ESQ APS DPC APD DCE PE							
			TITRE:	SITUATION								
			Appartement B22	PREFECTURE D'OLIBIA ANGAD, COMMUNE IBBANE D'OUADA	BLOC "B"							
											1 Avenue AL-FARAGH AL-SABOOG 15 - HASSOUNAH, LIBAN	TEL +961 424 4710 FAX +961 321 0647
											Email: wadie.bennani@iglobe.com	




NORD
Orientation

Légende Architecturale

Specifications: [View Details](#)

- les mesures des murs seront de 3,60 mètres.
 - Les mesures sont indiquées en mètres.
 - Les mesures des cloisons intérieures doivent être vérifiées selon les dimensions des caisses violet reçues avant commencement des travaux de cloisonnement.
 - Les mesures sur site doivent être vérifiées avant de commencer l'exécution du projet.
 - Aucune modification ne peut être faite sans autorisation préalable du franchilexie.
 - En cas de doute ou de clarification, consulter franchilexie.
 - Les détails sont hors échelle.
 - Les cotations sont des cotes net elle comprennent les appuisseurs des enduit et des revêtements muraux.
 - Les plans des installations et des ferrures doivent être vérifiés pour voir les coupes de canaux ou le levé autre indicatif d'emplacement des meubles sanitaires ainsi que les frappes de visite pour les regards vitrifiés.

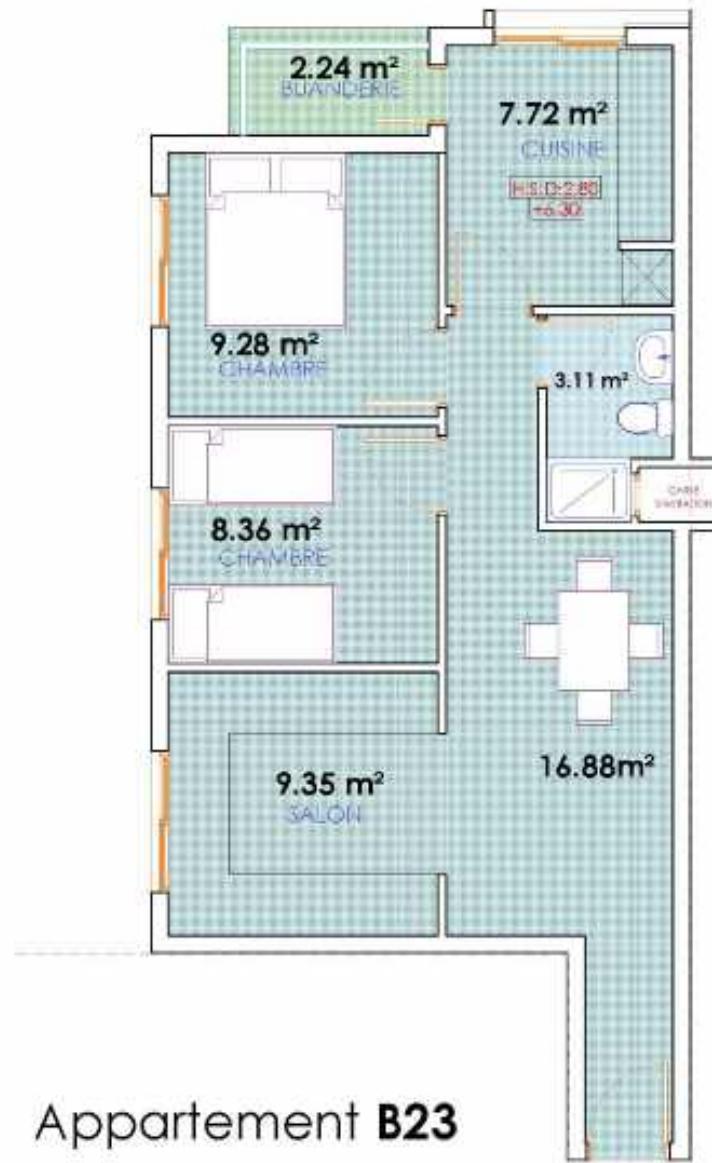

Appartement B23



PLAN 4^{EME} ETAGE

PLANCHE N°: 28	DATE:	ECHELLE: 1/50 ^{ème}	PROJET:	MAITRE D'OUVRAGE:	PHASE						 Wadie BENNANI Architecte ARCHITECTURE	
			PROJET DE CONSTRUCTION D'UNE RESIDENCE DE 110 LOGEMENTS ET B COMMERCES SUR JAHAYA	SOCIETE AL ORNANE D'OUADIA	ESQ	APS	DPC	APD	DCE	PE		
			TITRE:	SITUATION	BLOC "B"							
			Appartement B23	PREFECTURE D'OUADIA ANGAD, COMMUNE URBaine D'OUADIA								7 Avenue INTERMEDIUM Bloq 11, JAHAYA, BANIA TEL +213 66 44 710, FIXE TEL +213 537 73 6442 Email wadiebenhani@gmail.com



NORD
Orientation

Légende Architecturale



Appartement B24

Specifications: [View Details](#)

- Les mesures des murs seront de 3,60 mètres.
 - Les mesures sont indiquées en mètres.
 - Les mesures des cloisons intérieures doivent être vérifiées selon les dimensions des caisses violettes ayant commencé le travail de cloisonnement.
 - Les mesures sur site doivent être vérifiées avant de commencer l'exécution du projet.
 - Aucune modification ne peut être faite sans autorisation préalable de l'architecte.
 - En cas de doute ou de clarification consultez l'architecte.
 - Les détails sont hors échelle.
 - Les cotations sont des cotes net qui comprennent les appuis et des enduit et des revêtements minéraux.
 - Les plans des installations et des ferrures doivent être vérifiés pour voir les coupes de canaux ou le levage autre indicatif d'emplacement des meubles sanitaires ainsi que les frappes de visite pour les regards vitrifiés.




PLAN 4^{EME} ETAGE

PLANCHE N°	DATE:	ECHELLE:	PROJET:	MAITRE D'OUVRAGE:	PHASE						WB ARCHITECTURE	Wadie BENNANI Architecte
29		1/50 ^{ème}	PROJET DE CONSTRUCTION D'UNE RESIDENCE DE 11 LOGEMENTS ET B COMMERCES "B24"	SOCIETE AL ORNANE OUJDA	ESQ	APS	DPC	APD	DCE	PE		
			TITRE:	SITUATION								
			Appartement B24	PREFECTURE D'OUJDA AANGAD, COMMUNE URBAINE D'OUJDA	BLOC "B"							
											7 Avenue INTRAMOUR BLOCS 15, KASSERINE 6000 TEL +216 44 426 710 FAX +216 73 73 6422 Email: wadiebennani@gmail.com	



NORD
Orientation

Légende Architecturale

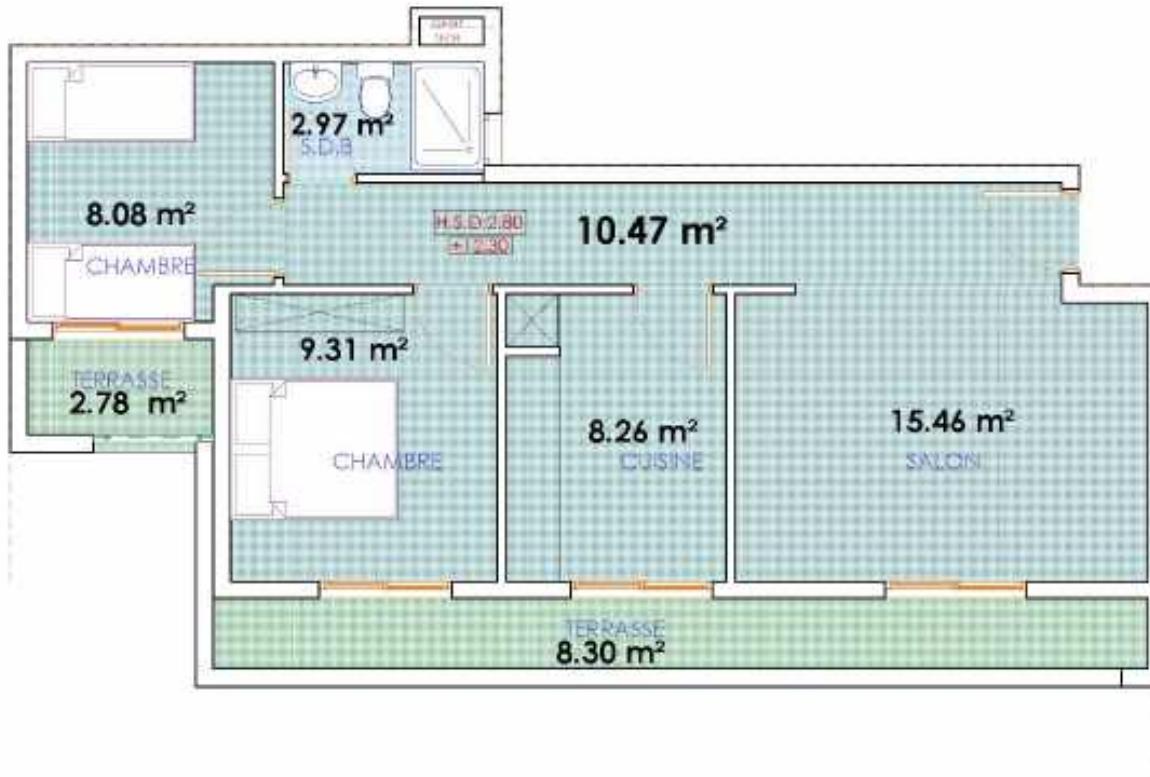

Appartement B25

Specifications: [An Interview](#)

- Les mesures des murs seront de 3,60 mètres.
 - Les mesures sont indiquées en mètres.
 - Les mesures des cloisons intérieures doivent être vérifiées selon les dimensions des caisses volé(s) ayant commencé(e)s des travaux de cloisonnement.
 - Les mesures sur site doivent être vérifiées avant le commencement l'exécution du projet.
 - Aucune modification ne peut être faite sans autorisation préalable du franchilexie.
 - En cas de doute ou de clarification, consultez franchilexie.
 - Les détails sont hors échelle.
 - Les cotations sont des cotés net (elle comprennent les appuis et des enduit et des revêtements minéraux).
 - Les plans des installations et des ferrures doivent être vérifiés pour voir les coupes de canaux ou toute autre liaison et emplacement des meubles similaires ainsi que les frappes de ville pour les serrures visibles.



PLAN 4^{EME} ETAGE

PLANCHE N°	DATE	ECHELLE	PROJET: PROJET DE CONSTRUCTION D'UNE RESIDENCE DE 115 LOGEMENTS ET COMMERCES "HABITAT"	MAITRE D'OUVRAGE: SOCIETE AL OMRANE D'OLIBIA	PHASE						Wadie BENNANI Architecte WADIE BENNANI ARCHITECTURE	
30		1/50ème	TITRE:	SITUATION	ESQ	APS	DPC	APD	DCE	PE		
			Appartement B25	PRÉTÉCUEIL ECOLEURA ANGAD, COMMUNI URBaine D'OLIBIA							BLOC "B"	WADIE BENNANI ARCHITECTURE TEL: +33 1 45 11 80 00 - FAX: +33 1 45 11 80 02 Email: wadieben@wanadoo.fr

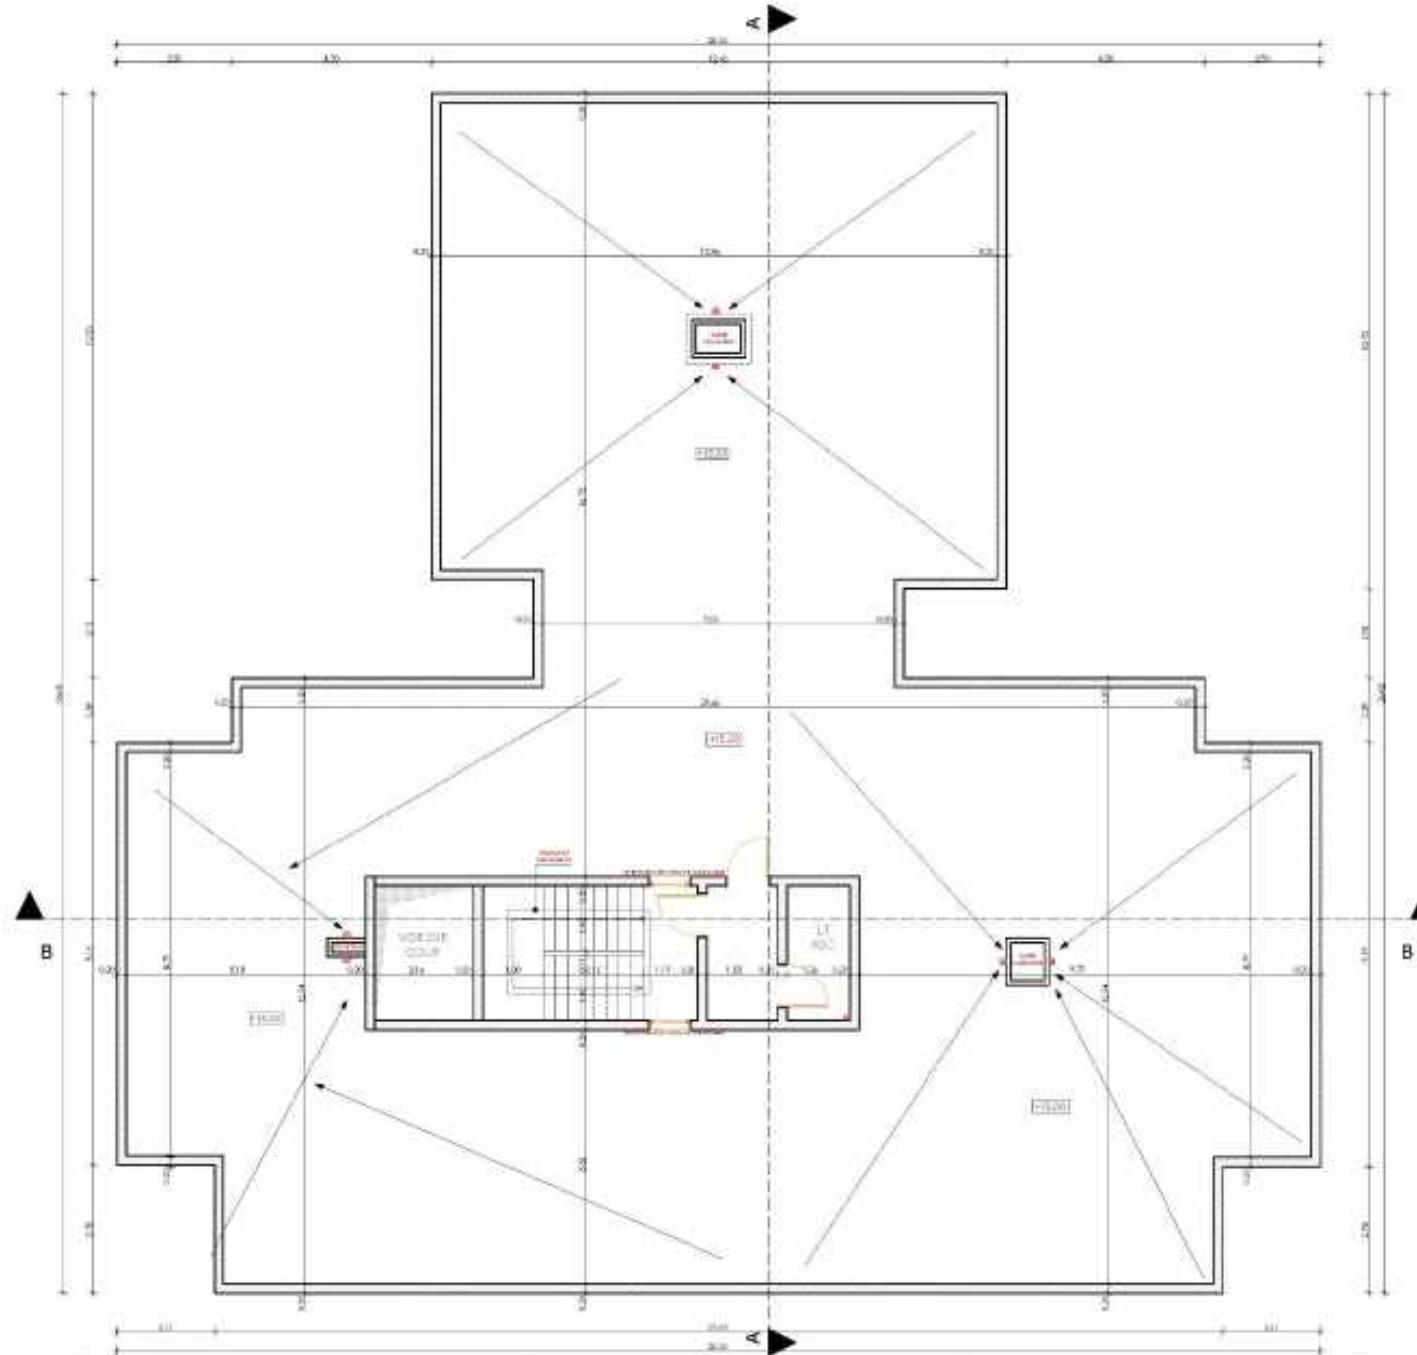


PLANCHE N°
31

DATE:

ECHELLE:

PROJET:
PROJET DE CONSTRUCTION D'UNE RESIDENCE DE 19 LOGEMENTS
ET COMMERCES "BAIE 611"

MAITRE D'OUVRAGE:

SOCIETE AL OMIRANE OUJDA

PHASE

ESQ APS DPC APD DCE PE

TITRE:

PLAN TERRASSE BLOC "B"

SITUATION:

PREFECTURE OUJDA-AÏDABOUE COMMUNE
URBaine OUJDA



Wadie BENNANI Architecte
ARCHITECTURE

11 Avenue Abderrahmane SIDI MUSA, KASAB
TEL: +212 524 25 11 78 FAX: +212 524 25 11 79
E-mail: wadie.bennani@wanadoo.fr

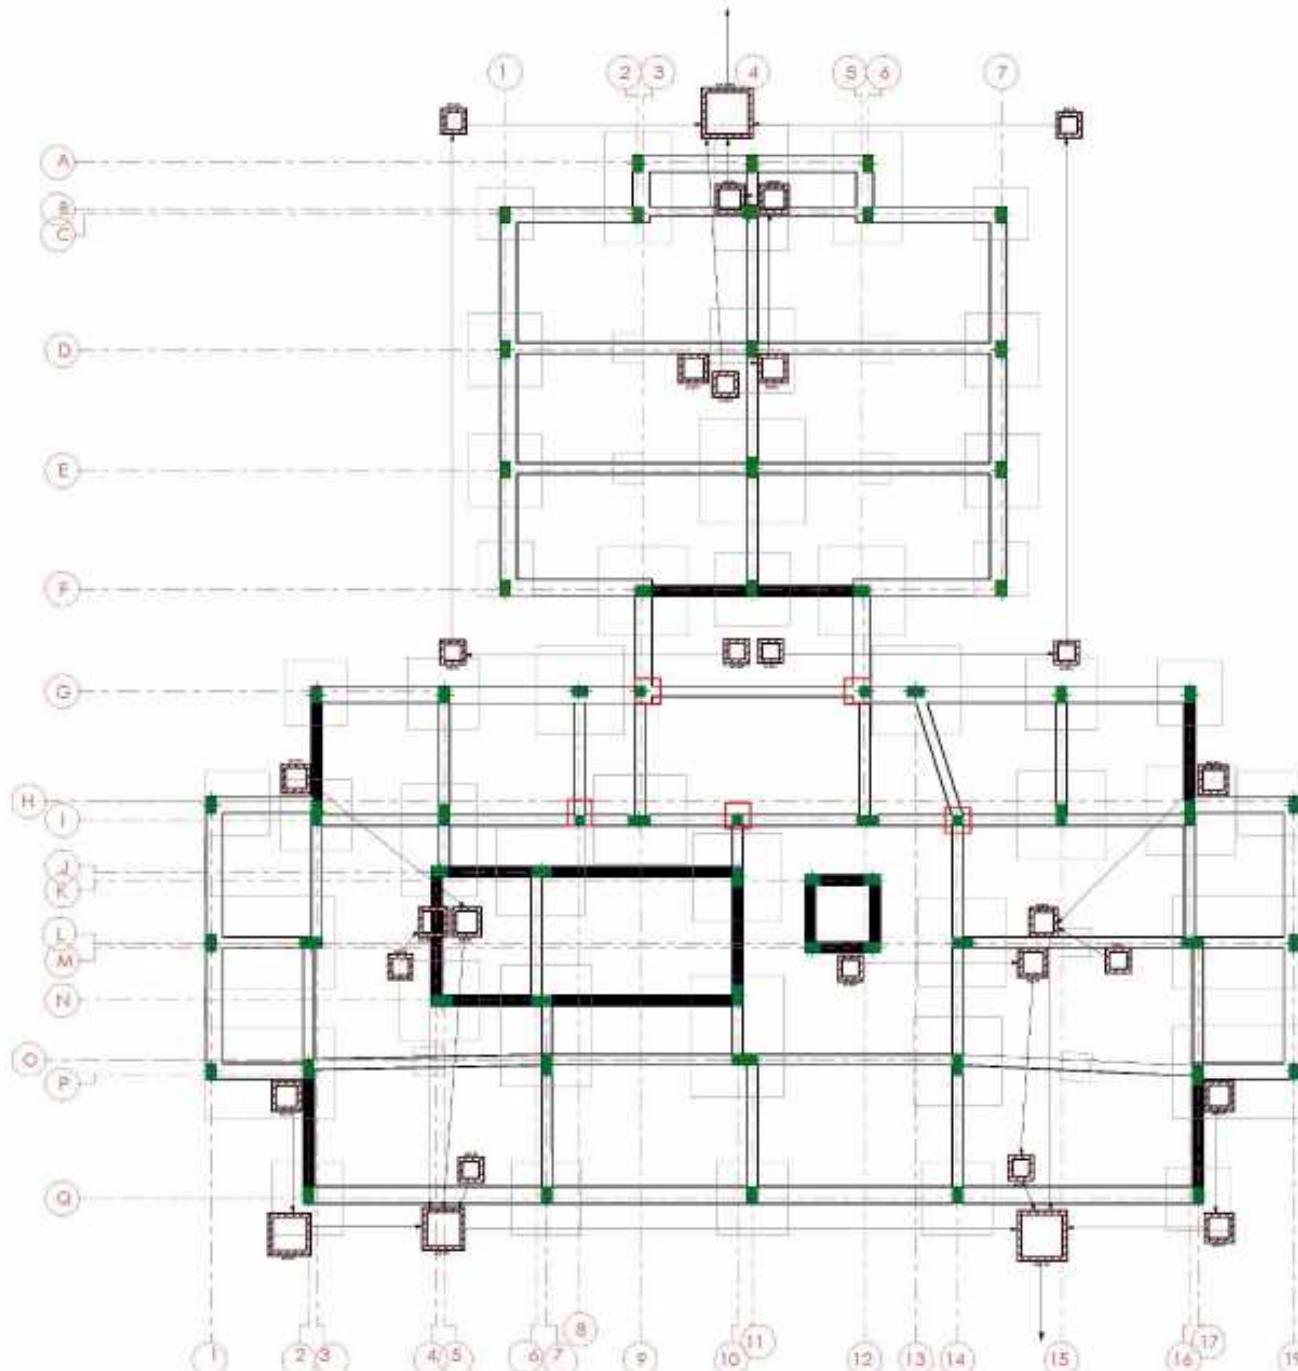


PLANCHE N°	DATE	ECHELLE	PROJET: ROUTE DE COMMERCES D'URGENCE ET LOGEMENTS DU QUARTIER JAHAYA	MAÎTRE D'OUVRAGE: SOCIÉTÉ AL OMRANE DUJDIA	PHASE	ESQ	APS	DPC	APD	DCE	PE
32			TIRÉ: PLAN DE FONDATION BLOC B'	SITUATION: PROJET DE ROUTE DE COMMERCES URGENCE ET LOGEMENTS							



PLANCHE N°:	DATE:	ECHELLE:	PROJET:	MAITRE D'OUVRAGE:	PHASE						Wadie BENNANI Architecte
			PROJET DE CONSTRUCTION D'UNE RESIDENCE D'ETABLISSEMENT DU COMMERCES "GRANDE EASY"	SOCIETE AL OMRANE OUJDA	ESQ	APS	DPC	APD	DCE	PE	WB ARCHITECTURE
			TITRE:	SITUATION							
			FAÇADE PRINCIPALE BLOC "B"	PREFECTURE D'OUJDA AANGAD, COMMUNE URBANE D'OUJD							Villecote 101 DRAMOUNI 20000 DAKAR, SENEGAL TEL: +221 33 426 710 / FAX: +221 33 73 6642 Email: wadiebennani@gmail.com



34

PLANCHE N°:	DATE:	ECHELLE:	PROJET:	MAITRE D'OUVRAGE:	PHASE						Wadie BENNANI Architecte
			PROJET DE CONSTRUCTION D'UNE RESIDENCE DE L'HABITATION DU COMMUNIQUE CHAMPIST	SOCIETE AL OMRANE OUJDA	ESQ	APS	DPC	APD	DCE	PE	WB ARCHITECTURE
			TITRE:	SITUATION							
			FACADE ARRIERE BLOC "B"	PREFECTURE D'OUJDA ANGAD, COMMUNE URBANE D'OUJD							Ville d'oujda - MARRAKECH - 2007 - 1000 m² HAB. TEL : 0524 426 710 - FAX : 0527 73 6642 Email : wadiebennani@gmail.com



PLANCHE N°:	DATE:	ECHELLE:	PROJET:	MAITRE D'OUVRAGE:	PHASE						
			PROJET DE CONSTRUCTION D'UNE RESIDENCE DE LOGEMENTS ET COMMERCES "NAM DU"	SOCIETE AL OMRANE OUJDA	ESQ	APS	DPC	APD	DCE	PE	
			TITRE:	SITUATION							
			FACADE LATERALE DROITE BLOC "B"	PREFECTURE D'OUJDA AANGAD, COMMUNE URBANE D'OUJD							

35



36

26/11/2020

ECHELLE:

PLANCHE N°:

PROJET:	MAITRE D'OUVRAGE:	PHASE					
PROJET DE CONSTRUCTION D'UNE RESIDENCE DE LOGEMENTS ET COMMERCES D'ANAF D'OUJD	SOCIETE AL OMRANE OUJDA	ESQ	APS	DPC	APD	DCE	PE
TITRE:	SITUATION						
FACADE LATERALE GAUCHE BLOC "B"	PREFECTURE D'OUJDA ANGAD, COMMUNE URBANE D'OUJD						



Wadie BENNANI Architecte

VILLENAVE D'ETRIBOURG 69260 VILLENAVE
TEL: +33 4 74 42 67 70 - FAX: +33 4 73 66 42
Email: wadiebenhani@orange.fr



PLANCHE N°:	DATE:	ECHELLE:	PROJET:	MAITRE D'OUVRAGE:	PHASE						Wadie BENNANI Architecte
			PROJET DE CONSTRUCTION D'UNE RESIDENCE D'ETABLISSEMENT DU COMMERCES "GARIBI"	SOCIETE AL OMRANE OUJDA	ESQ	APS	DPC	APD	DCE	PE	WADIE BENNANI ARCHITECTURE
			TITRE:	SITUATION							
			COUPE A-A BLOC 'B'	PREFECTURE D'OUJDA ANGAD, COMMUNE URBANE D'OUJD							VILLESCNE AL IDRRAOUA BP 1000 HASSAN II TEL: +212 66 426 710 DIXERAK +212 527 73 6642 Email: wadiebennani@gmail.com

BLOC C



PLAN D'IMPLANTATION REZ DE CHAUSSEE
BLOC C




**PLAN D'IMPLANTATION TERRASSE
BLOC C**





Bloc C	Surface Utile	S.H.O.N
Canciergerie	29.69	33.41
C-01	98.02	99.37
C-02	57.48	66.22
C-03	56.02	64.99

PLANCHE N°:	DATE:	ECHELLE:	PROJET: PROJET DE RECONSTRUCTION D'UNE RESIDENCE DE L'HABITATION DU COMMERCES "GRAND EST"	MAITRE D'OUVRAGE: SOCIETE AL OMRAANE OUJDA	PHASE					
					ESQ	APS	DPC	APD	DCE	PE
1			TITRE: PLAN REZ DE CHAUSSEE BLOC "C"	SITUATION PREFECTURE D'OUJDA ANGAD, COMMUNE URBAINE D'OUJDA						

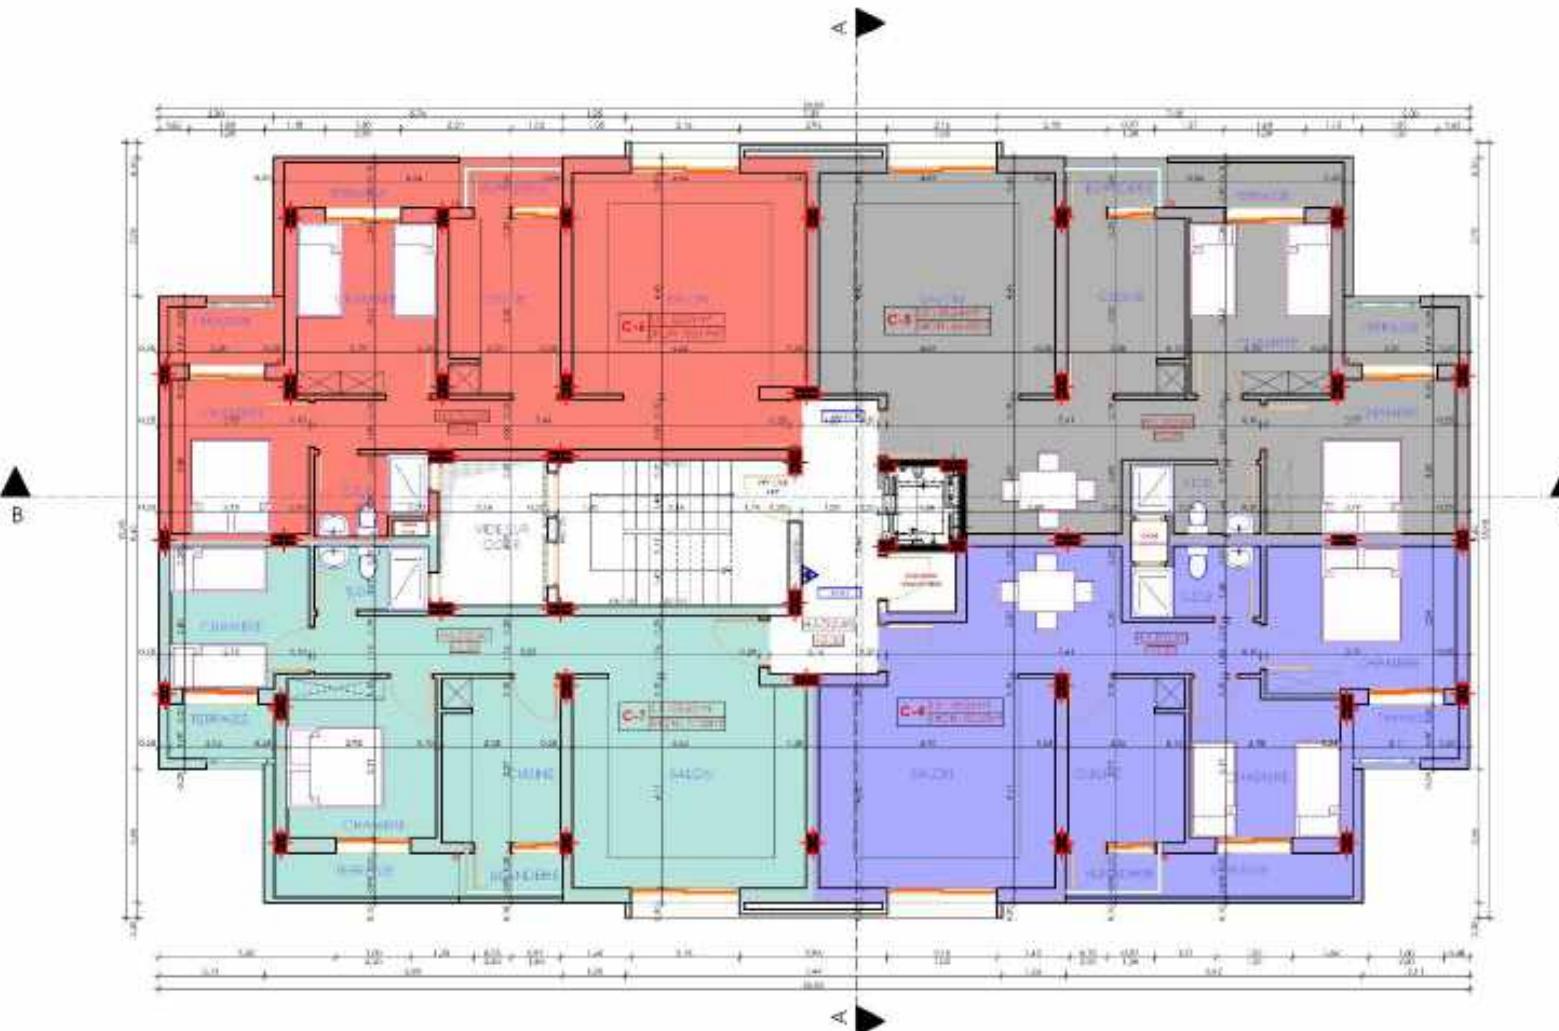

Bloc C	Surface Utile	S.H.O.N
C-04	65.06	82.67
C-05	69.42	86.85
C-06	62.09	80.19
C-07	59.83	77.58

PLANCHE N°:	DATE:	ECHELLE:	PROJET:	MAITRE D'OUVRAGE:	PHASE						Wadie BENNANI Architecte ARCHITECTURE
			PROJET DE CONSTRUCTION D'UNE RESIDENCE DE 17 IMMEUBLES ET COMMERCES DANS LE 1 ^{ER} ARR.	SOCIETE AL OMRAANE OUJDA	ESQ	APS	DPC	APD	DCE	PE	
2			TITRE:	SITUATION							
			PLAN 1 ^{ER} ETAGE BLOC "C"	PREFECTURE D'OUJDA ANGAD, COMMUNE URBaine D'OUJDA							VILLE DE WADIE BENNANI 20000 TANGER TEL: +212 664 424 777 FAX: +212 527 73 6642 Email: wadiebenhani@gmail.com



Bloc C	Surface Utile	S.H.O.N
C-08	65.06	83.29
C-09	69.42	87.47
C-10	62.09	80.19
C-11	59.83	77.58

PLANCHE N°

DATA

ECHELLE:

PROJET:
PROJET DE RECONSTRUCTION D'UNE BACHE DE TIRAGEMENT
DU COMMUNICANT "NARVAL"

MAITRE D'OUVRAGE:

SITUATION
PREFECTURE D'OLIBA ANGAD, COMMUNE
BIBAINE D'OLIBA


PHASE

ESQ **APS** **DPC** **APD** **DCE** **PE**




Wadie BENNANI Architecte

Yves van AERDRAACKEN/voof 18, HASSELELAAT
TEL +31 644 426 710 FAX +31 302 73 6427
Email: yvan.aerdraacken@gmail.com

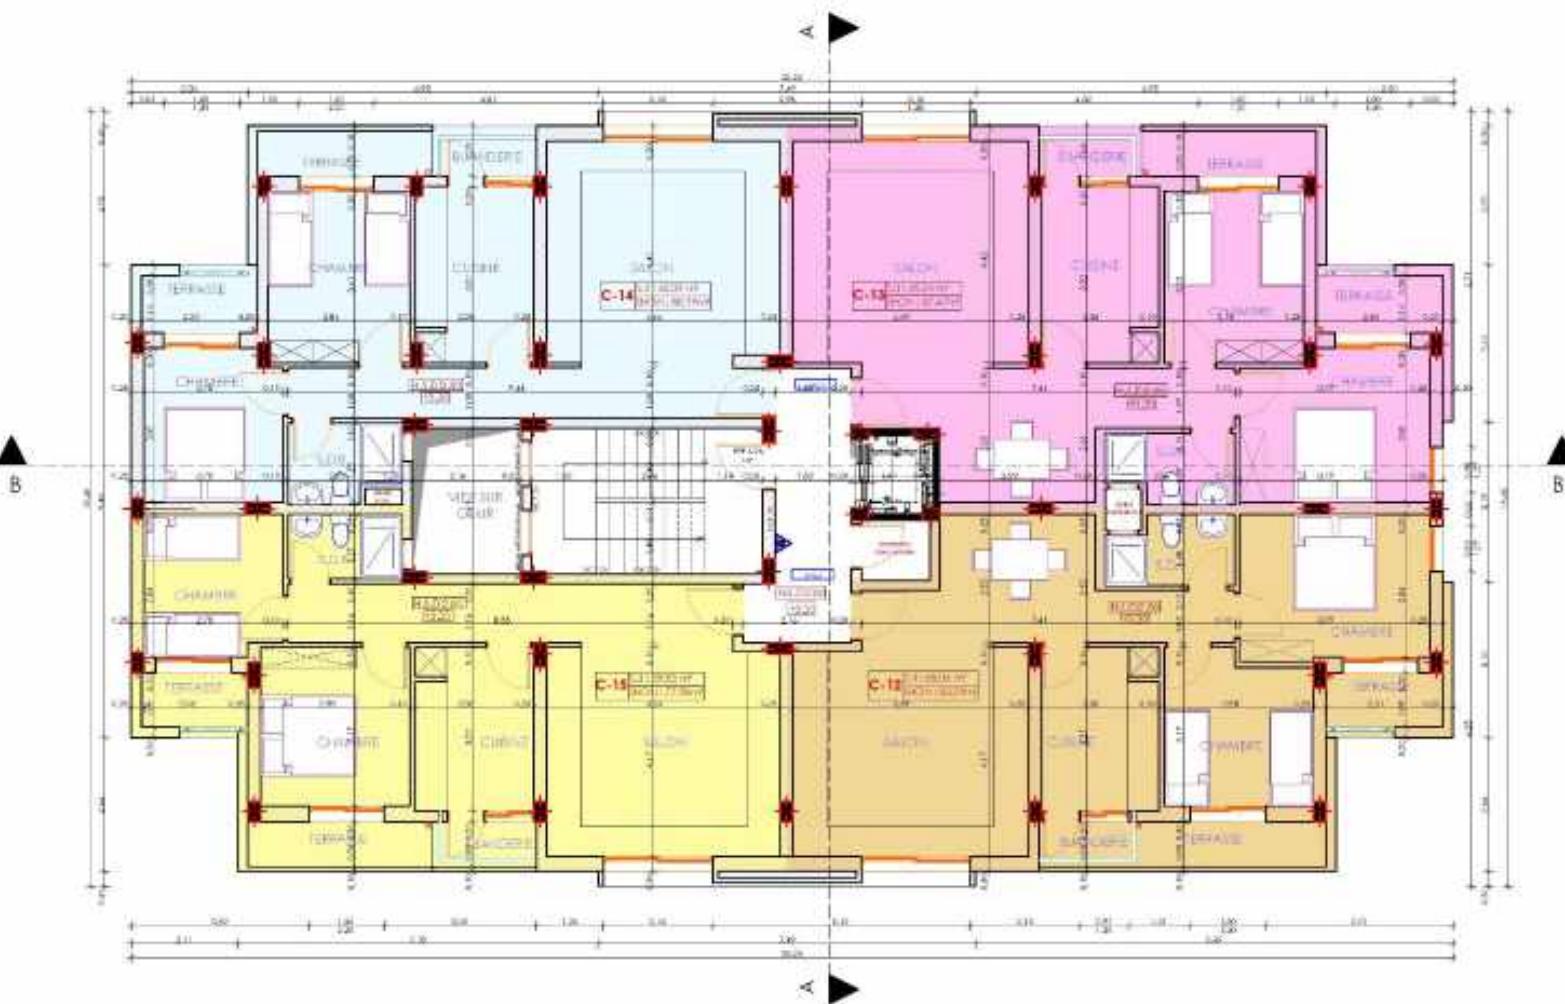

4

PLANCHE N°:	DATE:	ECHELLE:	PROJET:	MAITRE D'OUVRAGE:	PHASE						Wadie BENNANI Architecte ARCHITECTURE
			PROJET RECONSTRUCTION D'UNE RESIDENCE D'ETABLISSEMENT DU COMMERCES CHAMPIER	SOCIETE AL OMRANE OUJDA	ESQ	APS	DPC	APD	DCE	PE	
			TITRE:	SITUATION							
			PLAN 3 EME ETAGE BLOC "C"	PREFECTURE D'OUJDA ANGAD, COMMUNE URBaine D'OUJDA							

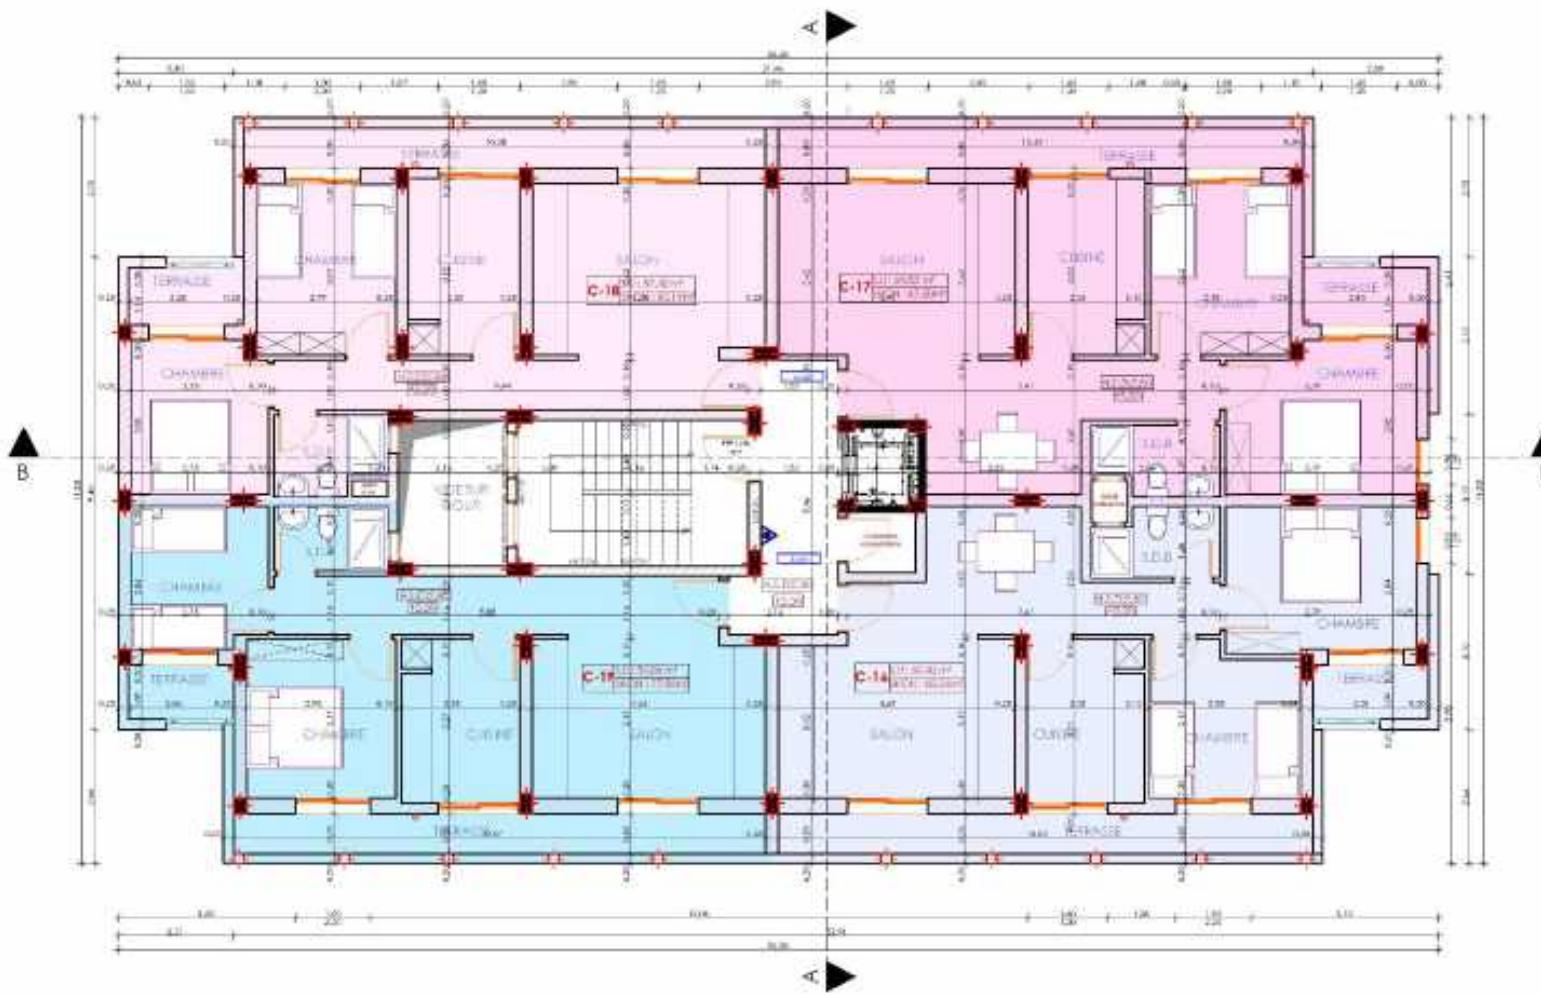

Bloc C	Surface Utile	S.H.O.N
C-16	60.34	83.26
C-17	64.53	87.50
C-18	57.42	80.19
C-19	56.06	77.58

PLANCHE N°: DATE: ECHELLE:

5

PROJET:
PROJET DE CONSTRUCTION D'UNE RESIDENCE DE 110 LOGEMENTS
DU COMMERCES D'OUJDAD

MAITRE D'OUVRAGE:
SOCIETE AL OMRAANE OUJDA

PHASE


ESQ APS DPC APD DCE PE

TITRE:
PLAN 4 EME ETAGE BLOC "C"

SITUATION:
PREFECTURE D'OUJDA ARGAD, COMMUNE
URBaine D'OUJDA



Wadie BENNANI Architecte
Tunisie / AFRICA / MIDDLE EAST / ASIA / MIDDLE EAST
TEL: +216 444 464 777 / FAX: +216 737 76642
E-mail: wadiebenanni@gmail.com

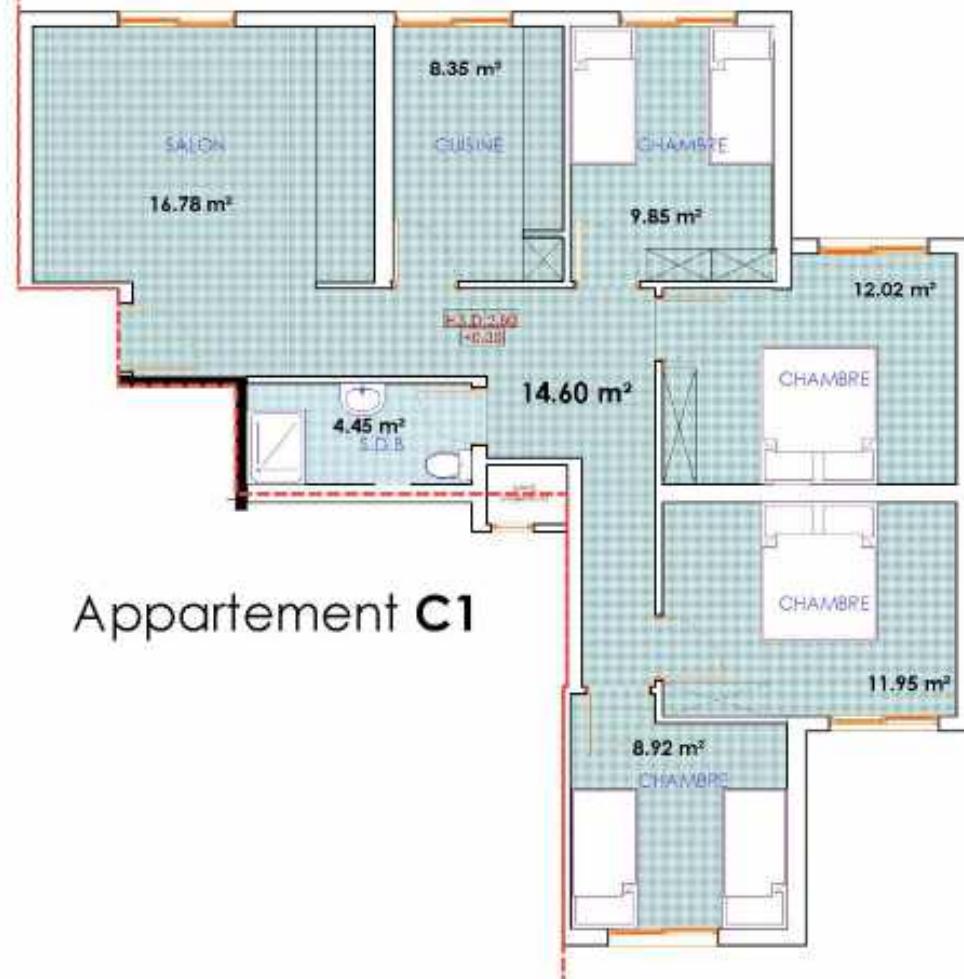Légende
Architecturale

Spécifications Techniques

- Les mesures des murs seront de 3,60 mètres.
- Les mesures sont indiquées en mètres.
- Les mesures des cloisons extérieures doivent être vérifiées selon le dimensionnement cache volet roulant avant commencement des travaux de cloisonnement.
- Les mesures sur site doivent être vérifiées avant la commencer l'exécution du projet.
- Aucune modification ne peut être faite sans autorisation préalable de l'architecte.
- En cas de doute ou de clarification, consultez l'architecte.
- Les détails sont hors échelle.
- Les cotations sont des cotés net et ne comprennent pas l'appuissement des encadrements et des revêtements muraux.
- Les plans des installations et des finitions doivent être vérifiés pour voir les coupes de canalisations ou toute autre finition et emplacement des meubles sanitaires ainsi que les trappes de visite pour les regards visibles.


PLAN REZ DE CHAUSSEE

PLANCHE N°:	DATE:	ECHELLE:	PROJET:	MAÎTRE D'OUVRAGE:	PHASE						 Wadie BENNANI Architecte	
			TITRE:	SITUATION	ESQ	APS	DPC	APD	DCE	PE		
6		1/50ème	Appartement C1	PREFECTURE D'OLIBIA ANGAD, COMMUNE IBIAINE D'OLIBIA							BLOC "C"	VILLEFRANCHE SUR SAONE / 69100 / FRANCE TEL : 04 72 42 61 00 / FAX : 04 72 73 66 42 Email : wadiebenanni@wanadoo.fr

Légende
Architecturale

Spécifications Techniques

- Les mesures des murs seront de 3,60 mètres.
- Les mesures sont indiquées en mètres.
- Les mesures des cloisons extérieures doivent être vérifiées selon le dimensionnement des cache volet roulant avant commencement des travaux de cloisonnement.
- Les mesures sur site doivent être vérifiées avant la commencer l'exécution du projet.
- Aucune modification ne peut être faite sans autorisation préalable de l'architecte.
- En cas de doute ou de clarification, consultez l'architecte.
- Tous les coteaux sont des cotés net et ne comprennent pas l'appuis des ardoises et des revêtements muraux.
- Tous les plans des installations et des finitions doivent être vérifiés pour voir les coupes de canalisations ou toute autre finition et emplacement des meubles sanitaires ainsi que les trappes de visite pour les regards visibles.

Appartement C2

PLAN REZ DE CHAUSSEE

PLANCHE N°:	DATE:	ECHELLE:	PROJET:	MAITRE D'OUVRAGE:	PHASE						 Wadie BENNANI Architecte
				SOCETE AL OMRANE OUJDA	ESQ	APS	DPC	APD	DCE	PE	
7		1/50ème	TITRE:	SITUATION							
			Appartement C2	PREFECTURE D'OUJDA AÏN SAB, COMMUNE IBRAHIM D'OUJDA							
					BLOC "C"						

Légende
Architecturale

Appartement C3
Spécifications Techniques

- Les mesures des murs seront de 3,60 mètres.
- Les mesures sont indiquées en mètres.
- Les mesures des cloisons extérieures doivent être vérifiées selon le dimensionnement cache volet roulant avant commencement des travaux de cloisonnement.
- Les mesures sur site doivent être vérifiées avant la commençement l'exécution du projet.
- Aucune modification ne peut être faite sans autorisation préalable de l'architecte.
- En cas de doute ou de clarification, consultez l'architecte.
- Tous les détails sont hors échelle.
- Tous les cotations sont des cotés net et ne comprennent pas l'appuissement des armoires et des revêtements muraux.
- Tous les plans des installations et des finitions doivent être vérifiés pour voir les coupes de canalisations ou toute autre finition et emplacement des meubles sanitaires ainsi que les trappes de visite pour les regards visibles.


PLAN REZ DE CHAUSSEE


PLANCHE N°:	DATE:	ECHELLE:	PROJET:	MAÎTRE D'OUVRAGE:	PHASE						 Wadie BENNANI Architecte
				SOCIÉTÉ AL OMRANE OUJDA	ESQ	APS	DPC	APD	DCE	PE	
8		1/50ème	TITRE:	SITUATION							
			Appartement C3	PREFECTURE D'OUJDA AÏN SABO, COMMUNE URBaine D'OUJDA							
					BLOC "C"						



Légende Architecturale

Spécifications Techniques

- Les mesures des murs seront de 3,60 mètres.
- Les mesures sont indiquées en mètres.
- Les mesures des cloisons extérieures doivent être vérifiées selon le dimensionnement cache volet roulant avant commencement des travaux de cloisonnement.
- Les mesures sur site doivent être vérifiées avant la commençement l'exécution du projet.
- Aucune modification ne peut être faite sans autorisation préalable de l'architecte.
- En cas de doute ou de clarification, consultez l'architecte.
- Les détails sont hors échelle.
- Les cotations sont des cotés net et ne comprennent pas les épaisseurs des encadres et des revêtements muraux.
- Les plans des installations et des finitions doivent être vérifiés pour voir les coupes de canalisations ou toute autre finition et emplacement des meubles sanitaires ainsi que les trappes de visite pour les regards visibles.

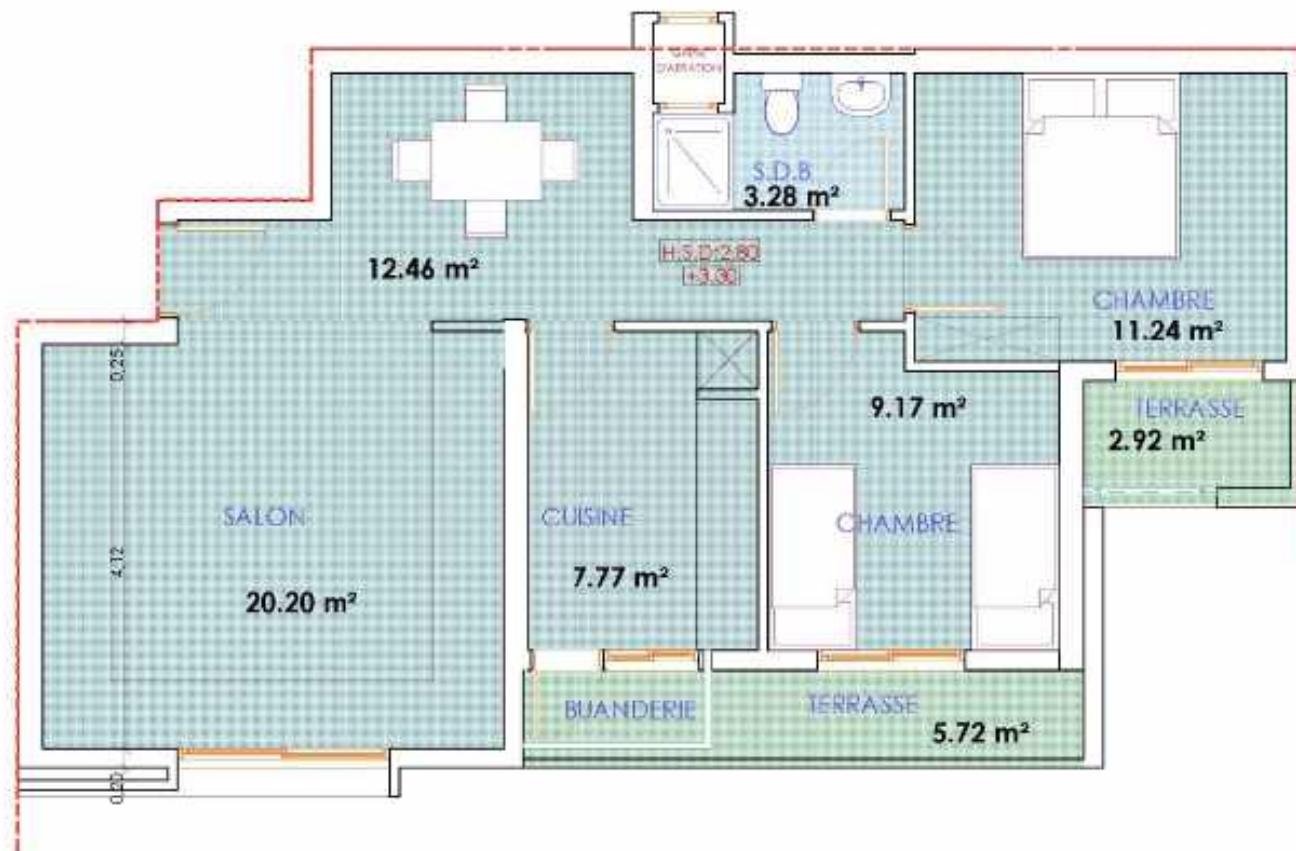

Appartement C4



PLAN 1er ETAGE

PLANCHE N°:	DATE:	ECHELLE:	PROJET:	MAÎTRE D'OUVRAGE:	PHASE					
					ESQ	APS	DPC	APD	DCE	PE
9		1/50ème		SOCIÉTÉ AL OMRANE OUJDA						
			TITRE:	SITUATION						
			Appartement C4	PREFECTURE D'OUJDA ANGAD, COMMUNE URBaine D'OUJDA						
					BLOC "C"					



Légende Architecturale




Spécifications Architecturales

- Les mesures des murs seront de 3,60 mètres.
- Les mesures sont indiquées en mètres.
- Les mesures des cloisons extérieures doivent être vérifiées selon le dimensionnement des cache volet roulant avant commencement des travaux de cloisonnement.
- Les mesures sur site doivent être vérifiées avant la commençement l'exécution du projet.
- Aucune modification ne peut être faite sans autorisation préalable de l'architecte.
- En cas de doute ou de clarification, consultez l'architecte.
- Les détails sont hors échelle.
- Les cotations sont des cotés net et ne comprennent pas les épaisseurs des encadres et des revêtements muraux.
- Les plans des installations et des finitions doivent être vérifiés pour voir les coupes de canalisations ou toute autre finition et emplacement des meubles sanitaires ainsi que les trappes de visite pour les regards visibles.



PLAN 1er ETAGE

PLANCHE N°:	DATE:	ECHELLE:	PROJET:	MAITRE D'OUVRAGE:	PHASE					
					ESQ	APS	DPC	APD	DCE	PE
10		1/50ème	TITRE: Appartement C5	SOCIETE AL OMARNE OUJDJA PREFECTURE D'OUJDJA ANGAD, COMMUNE URBaine D'OUJDJA						
				SITUATION						
				BLOC "C"						

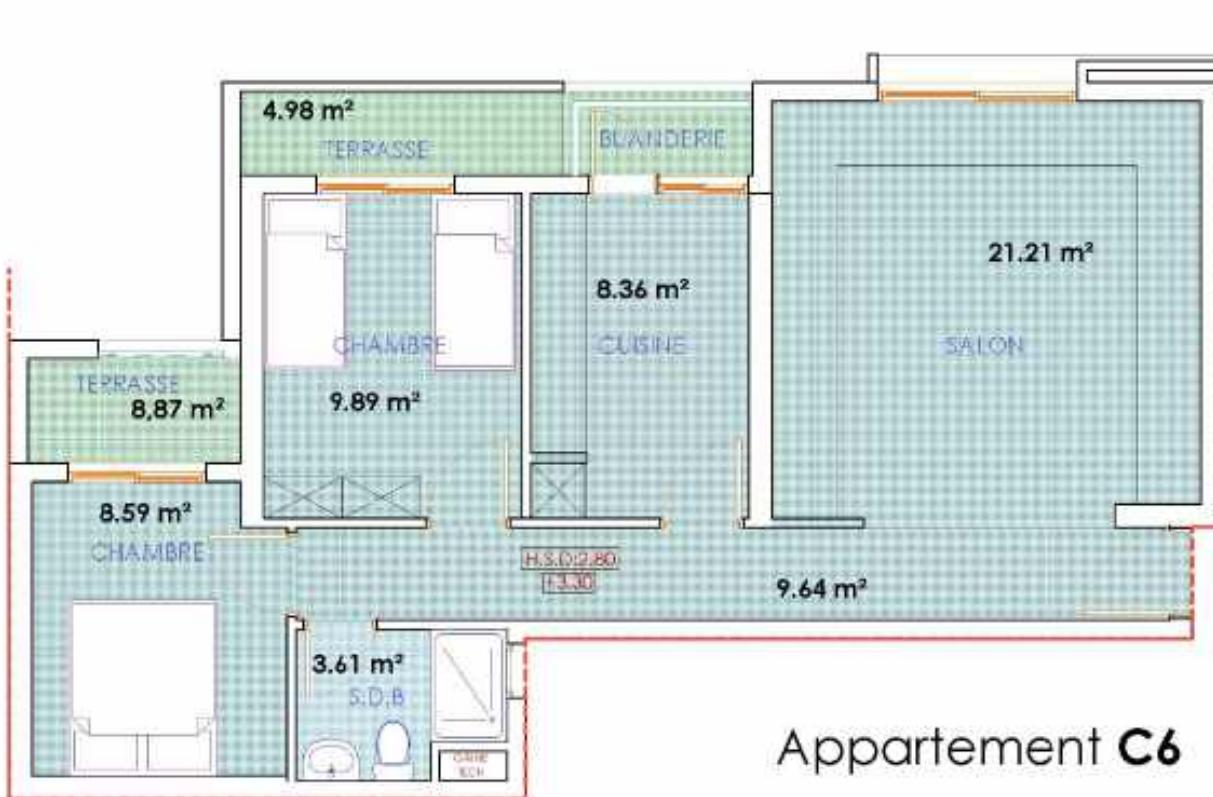Légende
Architecturale

Appartement C6
Spécifications Techniques

- Les mesures des murs seront de 3,60 mètres.
- Les mesures sont indiquées en mètres.
- Les mesures des cloisons extérieures doivent être vérifiées selon le dimensionnement des cache volet roulant avant commencement des travaux de cloisonnement.
- Les mesures sur site doivent être vérifiées avant la commencer l'exécution du projet.
- Aucune modification ne peut être faite sans autorisation préalable de l'architecte.
- En cas de doute ou de clarification, consultez l'architecte.
- Les détails sont hors échelle.
- Les cotations sont des cotés net et ne comprennent pas les épaisseurs des ardoises et des revêtements muraux.
- Les plans des installations et des finitions doivent être vérifiés pour voir les coupes de canalisations ou toute autre finition et emplacement des meubles sanitaires ainsi que les trappes de visite pour les regards visibles.


PLAN 1er ETAGE

PLANCHE N°:	DATE:	ECHELLE:	PROJET:	MAITRE D'OUVRAGE:	PHASE							Wadie BENNANI Architecte	
					ESQ	APS	DPC	APD	DCE	PE			
11		1/50ème	TITRE:	SITUATION									
			Appartement C6	PREFECTURE D'OLIBIA ANGAD, COMMUNE IBIAINE D'OLIBIA									BLOC "C"

Légende
Architecturale

Appartement C7
Spécifications Techniques

- Les mesures des murs seront de 3,60 mètres.
- Les mesures sont indiquées en mètres.
- Les mesures des cloisons extérieures doivent être vérifiées selon le dimensionnement des cache volet roulant avant commencement des travaux de cloisonnement.
- Les mesures sur site doivent être vérifiées avant la commençement l'exécution du projet.
- Aucune modification ne peut être faite sans autorisation préalable de l'architecte.
- En cas de doute ou de clarification, consultez l'architecte.
- Les détails sont hors échelle.
- Les cotations sont des cotés net et ne comprennent pas les épaisseurs des encadrement et des revêtements muraux.
- Les plans des installations et des finitions doivent être vérifiés pour voir les coupes de canalisations ou toute autre finition et emplacement des meubles sanitaires ainsi que les trappes de visite pour les regards visibles.



PLAN 1er ETAGE

PLANCHE N°:	DATE:	ECHELLE:	PROJET:	MAÎTRE D'OUVRAGE:	PHASE						 Wadie BENNANI Architecte
					ESQ	APS	DPC	APD	DCE	PE	
12		1/50ème	TITRE:	SOCIÉTÉ AL OMARANE OUJDÀ							
			Appartement C7	SITUATION	PREFECTURE D'OUJDÀ ANGAD, COMMUNE URBAINE D'OUJDÀ						
					BLOC "C"						



NORD
Orientation

Légende Architecturale

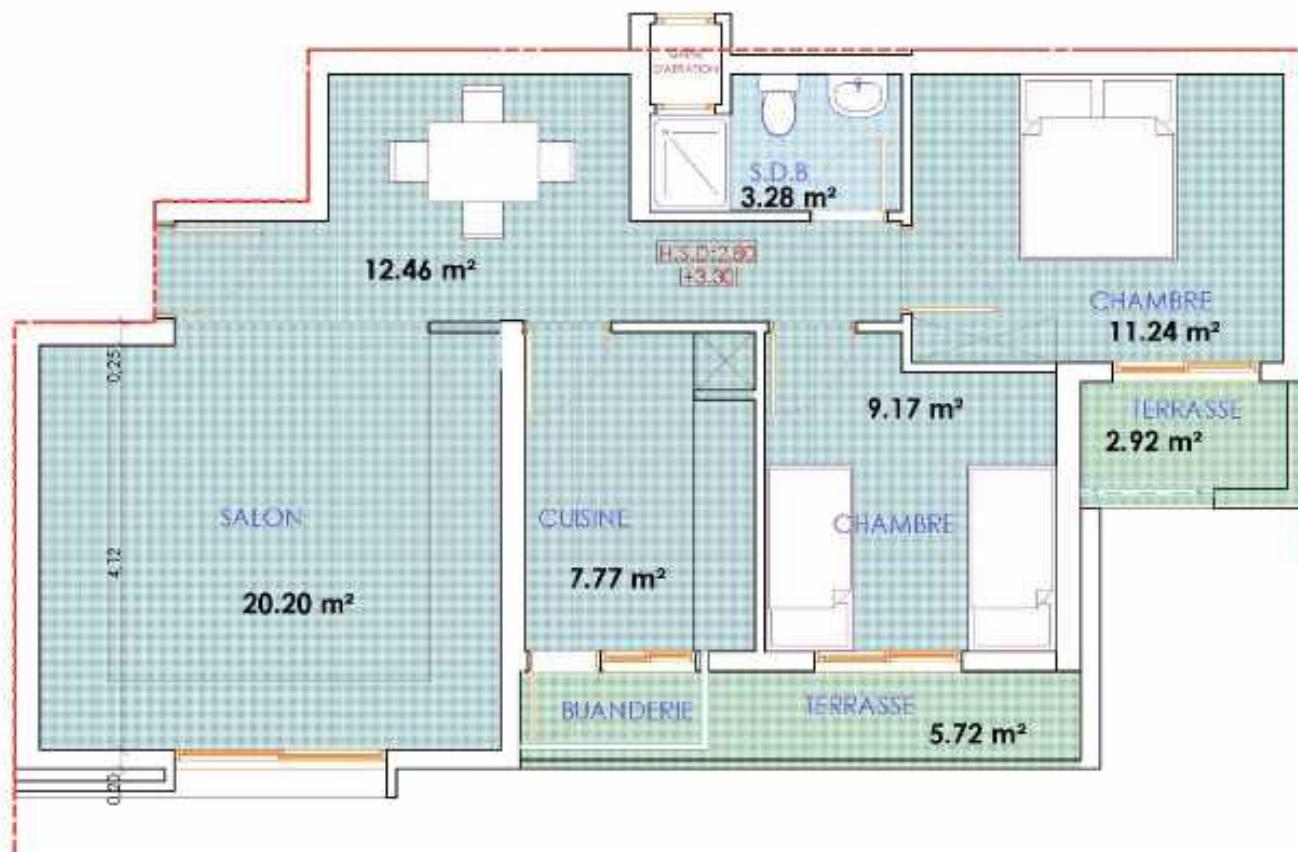

Appartement C8



PLAN 2^e ETAGE

PLANCHE N°	DATE	ECHELLE	PROJET	MAITRE D'OUVRAGE	PHASE						WB ARCHITECTURE	Wadie BENNANI Architecte
13		1/50ème		SOCIETE AL-OMRANE OUDUA	ESQ	APS	DPC	APD	DCE	PE		
			TITRE	SITUATION								
			Appartement CB	PREFECTURE D'OLIBIA ANGAD, COMMUNE IBIAINE D'OUDUA	BLOC "C"							
											1 Avenue NEBRACHA 20000 TUNISIE, BÉNARÉS TEL +216 44 454 710 FAX +216 73 03 6427 Email: wadie.bennani@wanadoo.fr	



NORD
Orientation

Légende Architecturale



Appartement C9


Specific actions – health services

- Les mesures des murs seront de 3,60 mètres.
Les mesures sont indiquées en mètres.
Les mesures des cloisons extérieures doivent être vérifiées selon les dimensions des cache volet roulant avant commencement des travaux de cloisonnement.
Les mesures sur site doivent être vérifiées avant de commencer l'exécution du projet.
Aucune modification ne peut être faite sans autorisation préalable de forchilexle.
En cas de doute ou de clarification, consultez forchilexle.
Les détails sont hors échelle.
Les caillonnages sont des calets qui doivent comprendre les appuissements des enduits et des revêtements muraux.
Les plans des installations et des fixations doivent être vérifiés pour voir les coupes de canaux ou toute autre finition et aménagement des meubles sanitaires ainsi que les tropées de visite pour les regards ventilatoires.



PLAN 2^e ETAGE

PLANCHE N° 14	DATE:	ECHELLE: 1/50 ^{ème}	PROJET:	MAITRE D'OUVRAGE:	PHASE						 Wadie BENNANI Architecte ARCHITECTURE	
				SOCIETE AL ORNARE OUDBA	ESQ	APS	DPC	APD	DCE	PE		
			TITRE:	SITUATION	BLOC "C"							
			Appartement C7	PREFECTURE D'OUDBA ANGAD, COMMUNE URBAINE D'OUDBA								7 Avenue INTERNAUTIQUE BLOCS 13, 14, 15, 5310, 5311, 5312, 53310, 53311, 53312, 533310, 533311, 533312, 5333310, 5333311, 5333312, 53333310, 53333311, 53333312, 533333310, 533333311, 533333312, 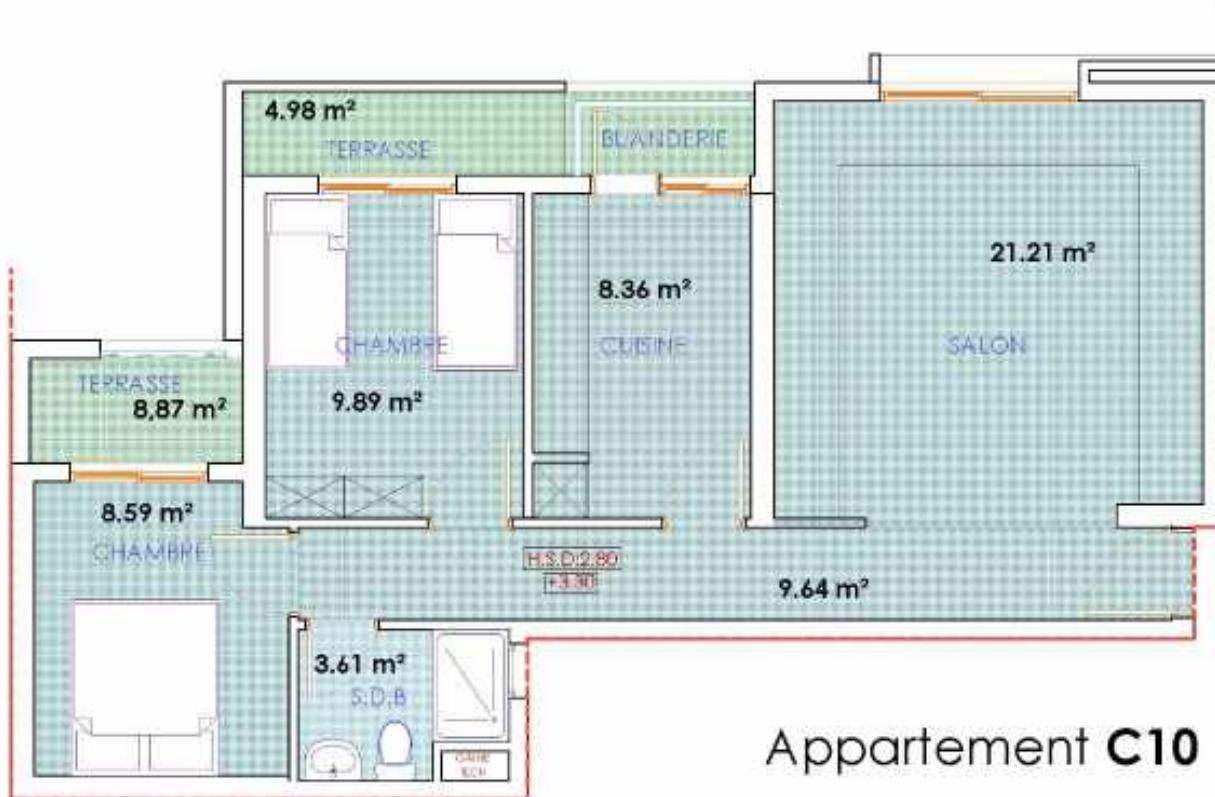Légende
Architecturale

Appartement C10
Spécifications Techniques

- Les mesures des murs seront de 3,60 mètres.
- Les mesures sont indiquées en mètres.
- Les mesures des cloisons extérieures doivent être vérifiées selon le dimensionnement des cache volet roulant avant commencement des travaux de cloisonnement.
- Les mesures sur site doivent être vérifiées avant la commencer l'exécution du projet.
- Aucune modification ne peut être faite sans autorisation préalable de l'architecte.
- En cas de doute ou de clarification, consultez l'architecte.
- Les détails sont hors échelle.
- Les cotations sont des cotés net et ne comprennent pas les épaisseurs des ardoises et des revêtements muraux.
- Les plans des installations et des finitions doivent être vérifiés pour voir les coupes de canalisations ou toute autre finition et emplacement des meubles sanitaires ainsi que les trappes de visite pour les regards visibles.


PLAN 2^e ETAGE

PLANCHE N°:	DATE:	ECHELLE:	PROJET:	MAITRE D'OUVRAGE:	PHASE						 Wadie BENNANI Architecte	
					ESQ	APS	DPC	APD	DCE	PE		
15		1/50 ^{ème}		SOCETE AL OMARNE OUDIA								
			TITRE: Appartement C10	SITUATION PREFECTURE D'OLIBIA ANGAD, COMMUNE IBRAINE D'OLIBIA							BLOC "C"	Villefranche-sur-Mer 06250 FRANCE TEL: +33 4 93 42 00 70 - FAX: +33 4 93 73 66 42 Email: wadie.bennani@orange.fr

Légende
Architecturale

Appartement C11
Spécifications Techniques


- Les mesures des murs seront de 3,60 mètres.
- Les mesures sont indiquées en mètres.
- Les mesures des cloisons extérieures doivent être vérifiées selon le dimensionnement des cache volet roulant avant commencement des travaux de cloisonnement.
- Les mesures sur site doivent être vérifiées avant la commencer l'exécution du projet.
- Aucune modification ne peut être faite sans autorisation préalable de l'architecte.
- En cas de doute ou de clarification, consultez l'architecte.
- Les détails sont hors échelle.
- Les cotations sont des cotés net et ne comprennent pas les épaisseurs des encadrement et des revêtements muraux.
- Les plans des installations et des finitions doivent être vérifiés pour voir les coupes de canalisations ou toute autre finition et emplacement des meubles sanitaires ainsi que les trappes de visite pour les regards visibles.


PLAN 2^e ETAGE

PLANCHE N°:	DATE:	ECHELLE:	PROJET:	MAITRE D'OUVRAGE:	PHASE					
					ESQ	APS	DPC	APD	DCE	PE
16		1/50ème		SOCETE AL OMARANE OUJDAD						
			TITRE:	SITUATION						
			Appartement C11	PREFECTURE D'OUJDAD ANGAD, COMMUNE URBAINE D'OUJDAD						
					BLOC "C"					



Légende Architecturale

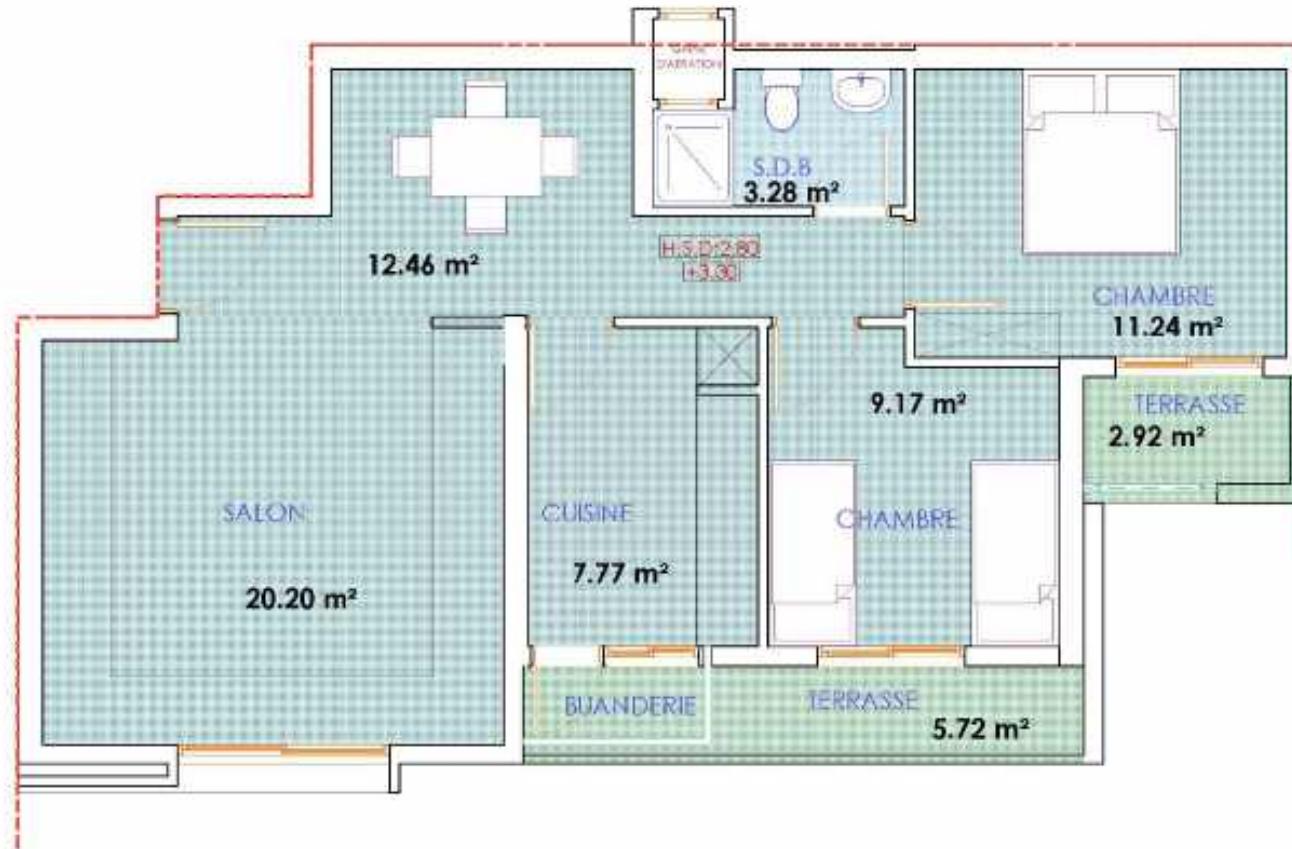

Spécifications Techniques

- Les mesures des murs seront de 3,60 mètres.
- Les mesures sont indiquées en mètres.
- Les mesures des cloisons extérieures doivent être vérifiées selon le dimensionnement des cache volet roulant avant commencement des travaux de cloisonnement.
- Les mesures sur site doivent être vérifiées avant la commençement l'exécution du projet.
- Aucune modification ne peut être faite sans autorisation préalable de l'architecte.
- En cas de doute ou de clarification, consultez l'architecte.
- Les détails sont hors échelle.
- Les cotations sont des cotés net et ne comprennent pas les épaisseurs des encadrement et des revêtements muraux.
- Les plans des installations et des finitions doivent être vérifiés pour voir les coupes de canalisations ou toute autre finition et emplacement des meubles sanitaires ainsi que les trappes de visite pour les regards visibles.

Appartement C12



PLAN 3^e ETAGE

PLANCHE N°:	DATE:	ECHELLE:	PROJET:	MAITRE D'OUVRAGE:	PHASE						Wadie BENNANI Architecte
				SOCIETE AL OMARANE OUJDA	ESQ	APS	DPC	APD	DCE	PE	
17		1/50 ^{ème}	TITRE:	SITUATION							
			Appartement C12	PREFECTURE D'OUJDA ANGAD, COMMUNE IBRAHIM D'OUJDA							VILLEURBANNE 69100 FRANCE 04 78 53 66 47 TEL: +33 4 78 53 66 47 FAX: +33 4 78 53 66 47 Email: wadiebenhani@orange.fr
					BLOC "C"						



Légende Architecturale



Spécifications Techniques

- Les mesures des murs seront de 3,60 mètres.
- Les mesures sont indiquées en mètres.
- Les mesures des cloisons extérieures doivent être vérifiées selon le dimensionnement des cache volet roulant avant commencement des travaux de cloisonnement.
- Les mesures sur site doivent être vérifiées avant la commençement l'exécution du projet.
- Aucune modification ne peut être faite sans autorisation préalable de l'architecte.
- En cas de doute ou de clarification, consultez l'architecte.
- Les détails sont hors échelle.
- Les cotations sont des cotés net et ne comprennent pas les épaisseurs des encadrement et des revêtements muraux.
- Les plans des installations et des finitions doivent être vérifiés pour voir les coupes de canalisations ou toute autre finition et emplacement des meubles sanitaires ainsi que les trappes de visite pour les regards visibles.


Appartement C13



PLAN 3^e ETAGE

PLANCHE N°:	DATE:	ECHELLE:	PROJET:	MAÎTRE D'OUVRAGE:	PHASE						Wadie BENNANI Architecte
				SOCIETE AL OMARNE OUDIA	ESQ	APS	DPC	APD	DCE	PE	
18		1/50 ^{ème}	TITRE:	SITUATION							
			Appartement C13	PREFECTURE D'OLIBIA ANGAD, COMMUNE IBRAINE D'OLIBIA							
					BLOC "C"						

VILLEURBANNE 69100 / 0472 455 100 / 06 83 73 66 42
Email: wadie.bennani@orange.com

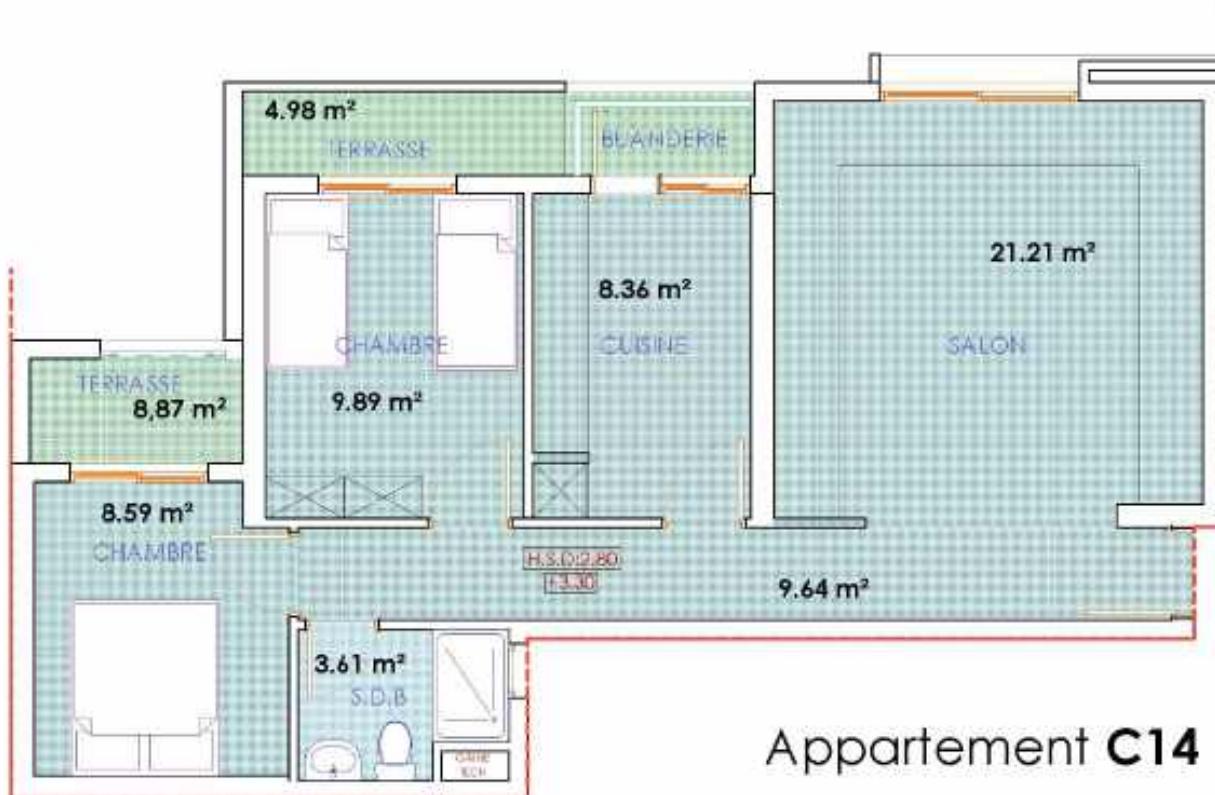Légende
Architecturale

Appartement C14
Spécifications Architecturales

- Les mesures des murs seront de 3,60 mètres.
- Les mesures sont indiquées en mètres.
- Les mesures des cloisons extérieures doivent être vérifiées selon le dimensionnement du volet roulant avant commencement des travaux de cloisonnement.
- Les mesures sur site doivent être vérifiées avant la commencer l'exécution du projet.
- Aucune modification ne peut être faite sans autorisation préalable de l'architecte.
- En cas de doute ou de clarification, consultez l'architecte.
- Les détails sont hors échelle.
- Les cotations sont des cotés net et ne comprennent pas les épaisseurs des ardoises et des revêtements muraux.
- Les plans des installations et des finitions doivent être vérifiés pour voir les coupes de canalisations ou toute autre finition et emplacement des meubles sanitaires ainsi que les trappes de visite pour les regards visibles.


PLAN 3^e ETAGE

PLANCHE N°:	DATE:	ECHELLE:	PROJET:	MAITRE D'OUVRAGE:	PHASE						 Wadie BENNANI Architecte
					ESQ	APS	DPC	APD	DCE	PE	
19		1/50 ^{ème}	TITRE: Appartement C14	SOCETE AL OMARANE OUJDA PREFECTURE D'OUJDA ANGAD, COMMUNE URBAINE D'OUJDA							
			SITUATION	PREFECTURE D'OUJDA ANGAD, COMMUNE URBAINE D'OUJDA	BLOC "C"						Ville: 052 47 50 000 / 052 47 50 001 Tél: +212 52 47 50 001 / 052 47 50 002 Email: wadiebenanni@gmail.com



Légende Architecturale



Appartement C15

Spécifications Techniques


- Les mesures des murs seront de 3,60 mètres.
- Les mesures sont indiquées en mètres.
- Les mesures des cloisons extérieures doivent être vérifiées selon le dimensionnement cache volet roulant avant commencement des travaux de cloisonnement.
- Les mesures sur site doivent être vérifiées avant la commencer l'exécution du projet.
- Aucune modification ne peut être faite sans autorisation préalable de l'architecte.
- En cas de doute ou de clarification, consultez l'architecte.
- Les détails sont hors échelle.
- Les cotations sont des cotés net et ne comprennent pas les épaisseurs des ardoises et des revêtements muraux.
- Les plans des installations et des finitions doivent être vérifiés pour voir les coupes de canalisations ou toute autre finition et emplacement des meubles sanitaires ainsi que les trappes de visite pour les regards visibles.



PLAN 3^{ème} ETAGE

PLANCHE N°:	DATE:	ECHELLE:	PROJET:	MAITRE D'OUVRAGE:	PHASE						Wadie BENNANI Architecte
					ESQ	APS	DPC	APD	DCE	PE	
20		1/50 ^{ème}		SOCIETE AL OMARANE OUJDA							
			TITRE:	SITUATION							
			Appartement C15	PREFECTURE D'OUJDA ANGAD, COMMUNE URBAINE D'OUJDA							
					BLOC "C"						

VILLEURBANNE INTRAMURS 2000/133 RUE MIRROUAT
TEL: 04 72 42 61 71 - EXTEKA: 04 72 57 73 6642
Email: wadiebenhani@orange.com

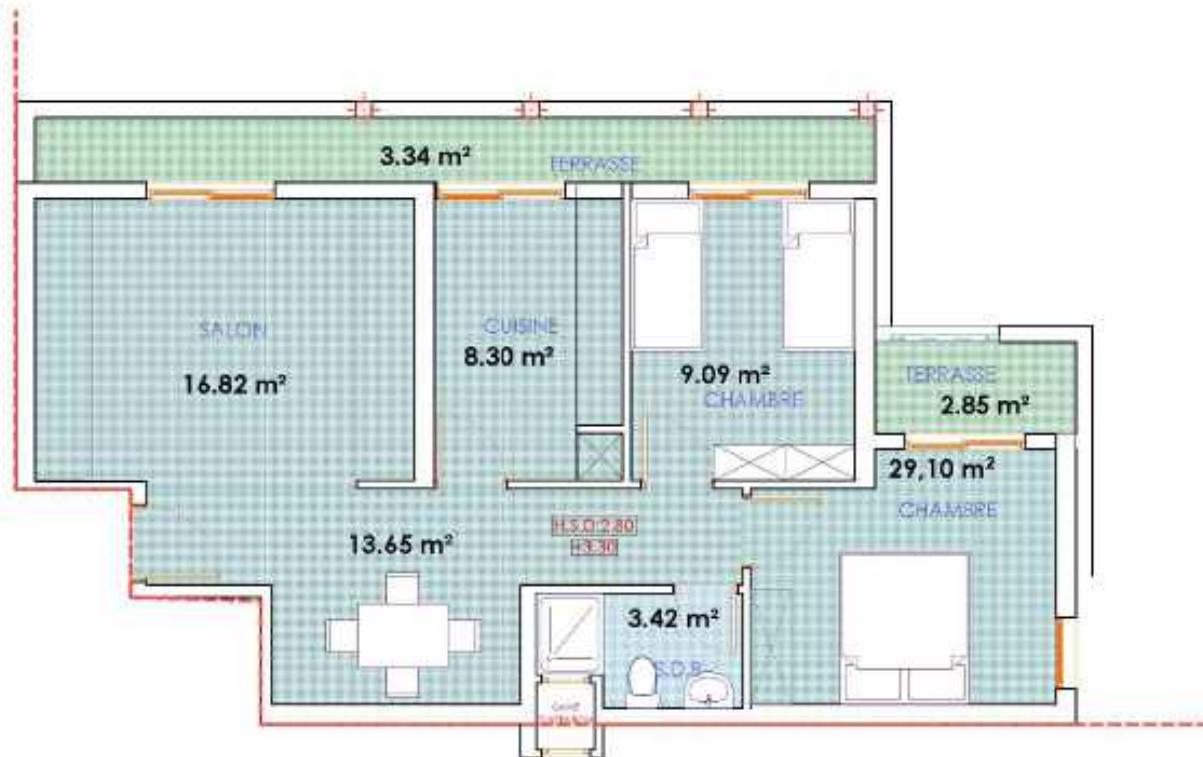Légende
Architecturale

Appartement C17

PLAN 4^{ème} ETAGE

PLANCHE N°:	DATE:	ECHELLE:	PROJET:	MAITRE D'OUVRAGE:	PHASE						 Wadie BENNANI Architecte
					ESQ	APS	DPC	APD	DCE	PE	
21		1/50 ^{ème}		SOCETE AL OMRANE OUJDA							
			TITRE:	SITUATION							
			Appartement C17	PREFECTURE D'OUJDA AÏN SAB, COMMUNE URBAINE D'OUJDA							
					BLOC "C"						


Légende
Architecturale

Appartement C16
Spécifications Architecturales

- Les mesures des murs seront de 3,60 mètres.
- Les mesures sont indiquées en mètres.
- Les mesures des cloisons extérieures doivent être vérifiées selon le dimensionnement des cache volet roulant avant commencement des travaux de cloisonnement.
- Les mesures sur site doivent être vérifiées avant la commençement l'exécution du projet.
- Aucune modification ne peut être faite sans autorisation préalable de l'architecte.
- En cas de doute ou de clarification, consultez l'architecte.
- Les détails sont hors échelle.
- Les cotations sont des cotés net et ne comprennent pas les épaisseurs des ardoises et des revêtements muraux.
- Les plans des installations et des finitions doivent être vérifiés pour voir les coupes de canalisations ou toute autre finition et emplacement des meubles sanitaires ainsi que les trappes de visite pour les regards visibles.


PLAN 4^{ème} ETAGE


PLANCHE N°:	DATE:	ECHELLE:	PROJET:	MAITRE D'OUVRAGE:	PHASE							Wadie BENNANI Architecte
					ESQ	APS	DPC	APD	DCE	PE		
22		1/50 ^{ème}	TITRE: Appartement C16	SOCIETE AL OMRANE OUJDA PREFECTURE D'OUJDA ANGAD, COMMUNE IBRAINE D'OUJDA								Villefranche-sur-Mer 06230 FRANCE TEL: +33 4 94 46 7111 - FAX: +33 4 93 73 6642 Email: wadiebenanni@orange.fr
				SITUATION							BLOC "C"	

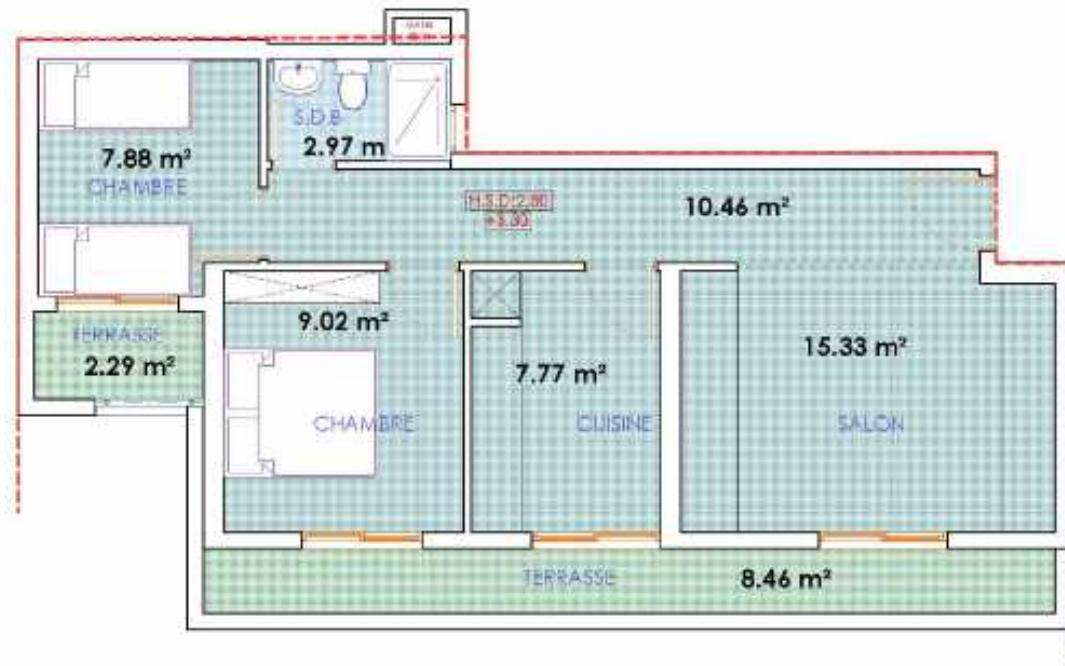Légende
Architecturale

Appartement C19
Spécifications Techniques

- Les mesures des murs seront de 3,60 mètres.
- Les mesures sont indiquées en mètres.
- Les mesures des cloisons extérieures doivent être vérifiées selon le dimensionnement des cache volet roulant avant commencement des travaux de cloisonnement.
- Les mesures sur site doivent être vérifiées avant la commencer l'exécution du projet.
- Aucune modification ne peut être faite sans autorisation préalable de l'architecte.
- En cas de doute ou de clarification, consultez l'architecte.
- Les détails sont hors échelle.
- Les cotations sont des cotés net et ne comprennent pas les épaisseurs des ardoises et des revêtements muraux.
- Les plans des installations et des finitions doivent être vérifiés pour voir les coupes de canalisations ou toute autre finition et emplacement des meubles sanitaires ainsi que les trappes de visite pour les regards visibles.


PLAN 4^e ETAGE

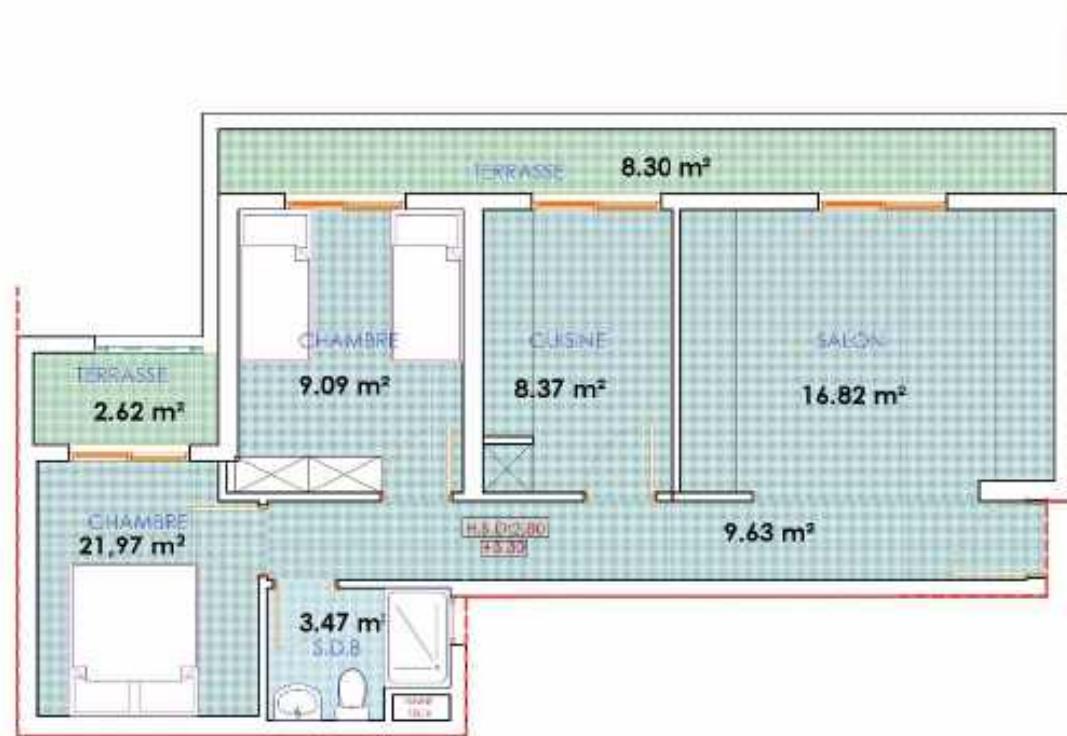
PLANCHE N°:	DATE:	ECHELLE:	PROJET:	MAITRE D'OUVRAGE:	PHASE						 Wadie BENNANI Architecte
					ESQ	APS	DPC	APD	DCE	PE	
23		1/50 ^{ème}	TITRE: Appartement C19	SOCIETE AL OMARNE OUDJA PREFECTURE D'OLIBIA ANGAD, COMMUNE IBRAINE D'OLIBIA							
				SITUATION							BLOC "C"

Légende
Architecturale

Appartement C18
Spécifications Techniques

- Les mesures des murs seront de 3,60 mètres.
- Les mesures sont indiquées en mètres.
- Les mesures des cloisons extérieures doivent être vérifiées selon le dimensionnement des cache volet roulant avant commencement des travaux de cloisonnement.
- Les mesures sur site doivent être vérifiées avant la commençement l'exécution du projet.
- Aucune modification ne peut être faite sans autorisation préalable de l'architecte.
- En cas de doute ou de clarification, consultez l'architecte.
- Les détails sont hors échelle.
- Les cotations sont des cotés net et ne comprennent pas les épaisseurs des encadrement et des revêtements muraux.
- Les plans des installations et des finitions doivent être vérifiés pour voir les coupes de canalisations ou toute autre finition et emplacement des meubles sanitaires ainsi que les trappes de visite pour les regards visibles.


PLAN 4^e ETAGE

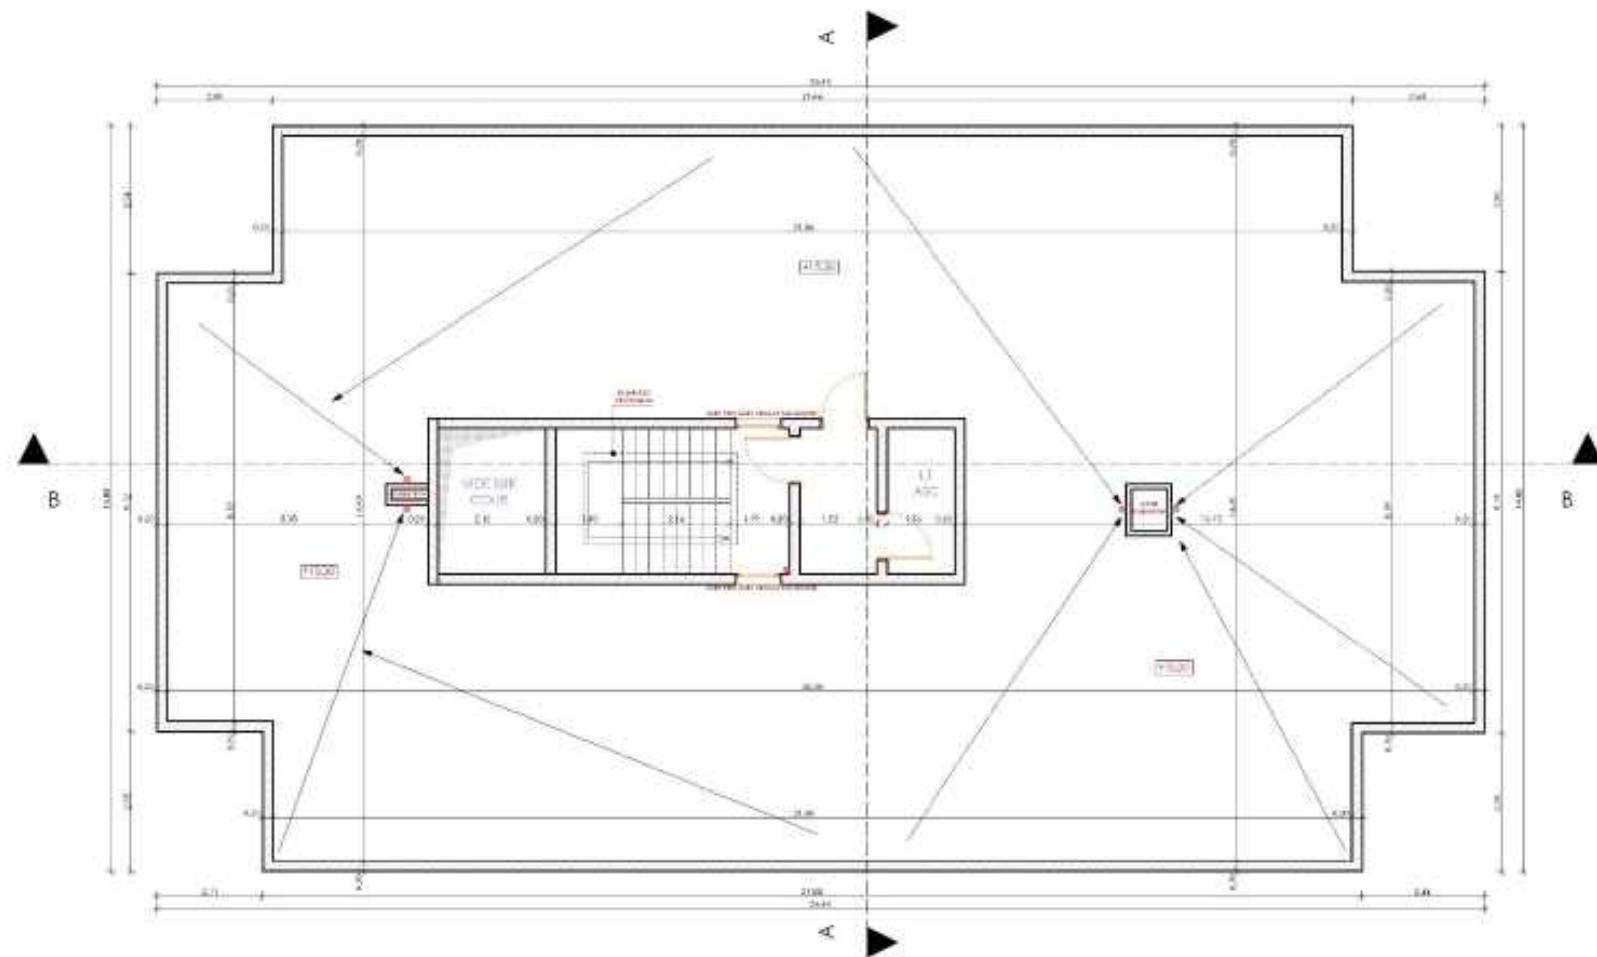PLANCHE N°:	DATE:	ECHELLE:	PROJET:	MAITRE D'OUVRAGE:	PHASE					
					ESQ	APS	DPC	APD	DCE	PE
24		1/50ème	TITRE: Appartement C18	SOCIETE AL OMARNE OUDBA PREFECTURE D'OUADIA ANGAD, COMMUNE URBaine D'OUDBA						
				SITUATION					BLOC "C"	



25

DATE:

ECHELLE:

PROJET:

PROJET DE RECONSTRUCTION D'UNE RESIDENCE DE L'HOTEL
DU COMMERCES "GRAND HOTEL"

MAITRE D'OUVRAGE:

SOCIETE AL OMRANE OUJDA

PHASE


ESQ APS DPC APD DCE PE

TITRE:
PLAN TERRASSE BLOC "C"

SITUATION
PREFECTURE D'OUJDA ANGAD, COMMUNE
URBANE D'OUJD



Wadie BENNANI Architecte
Tunisie / ALGERIA / Morocco / Libya / Mali / Mauritania
TEL: +216 74 426 710 / MOBILE: +216 927 73 6642
Email: wadiebenhani@iglobe.com

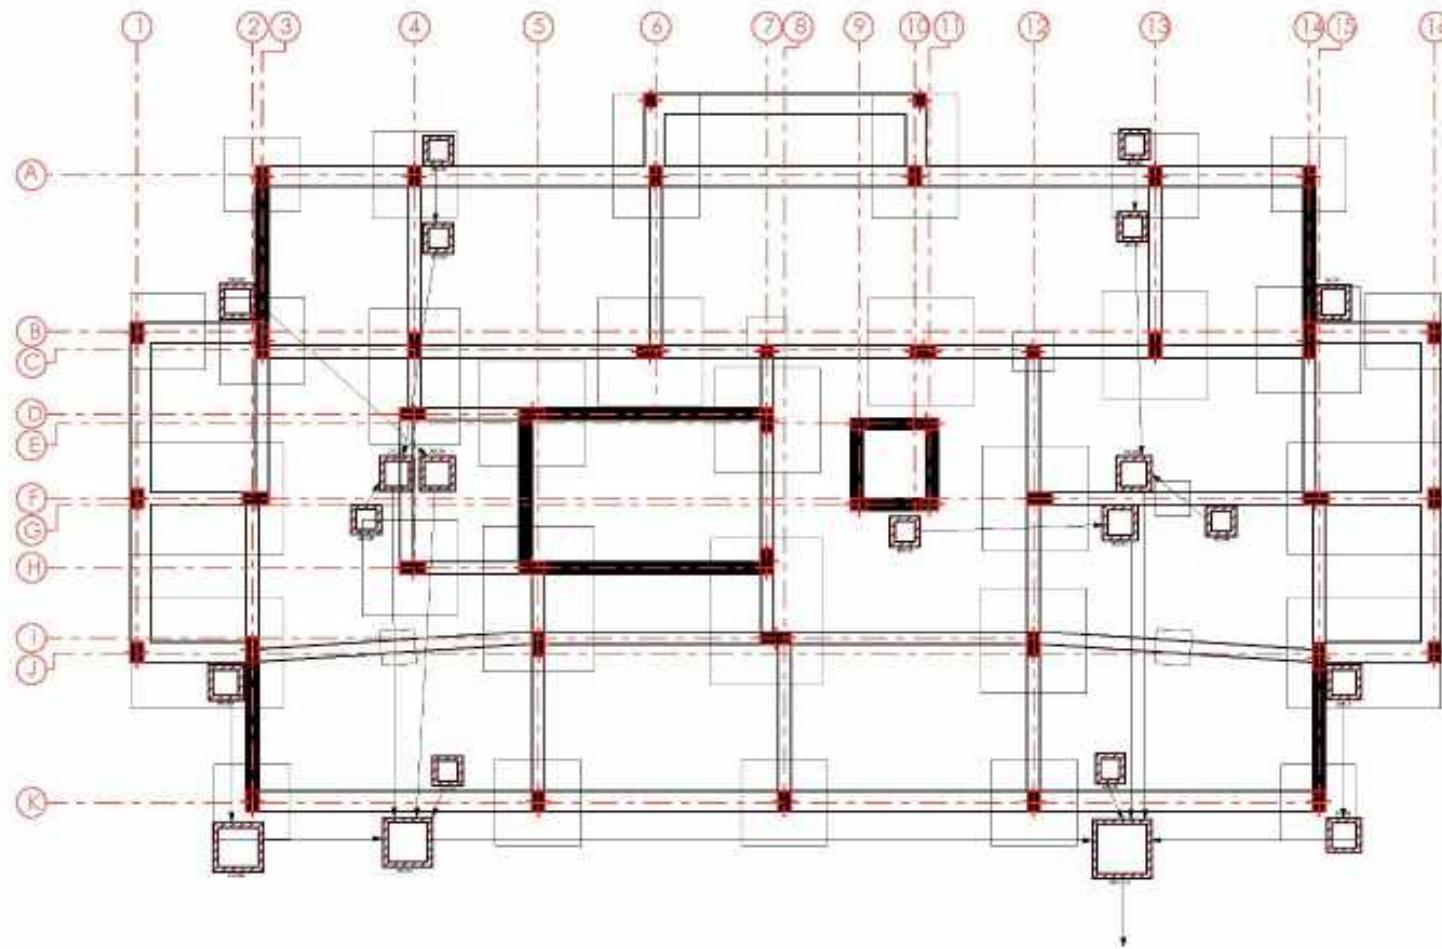

26

PLANCHE N°:	DATE:	ECHELLE:	PROJET:	MAITRE D'OUVRAGE:	PHASE						Wadie BENNANI Architecte	
			PROJET DE CONSTRUCTION D'UNE RESIDENCE DE TIRAGEMENT DU COMMERCES "GRANDE EASY"	SOCIETE AL OMRANE OUJDA	ESQ	APS	DPC	APD	DCE	PE	WADIE BENNANI ARCHITECTURE	
			TITRE:	SITUATION								
			PLAN DE FONDATION BLOC "C"	PREFECTURE D'OUJDA AIGHAO, COMMUNE URBANE D'OUJD								VILLESCNE WADIE BENNANI ARCHITECTURE TEL: +212 66 426 710 - BXERAK +212 527 73 6642 Email: wadieben@gmail.com



27

PLANCHE N°:	DATE:	ECHELLE:	PROJET:	MAITRE D'OUVRAGE:	PHASE						 Wadie BENNANI Architecte	
			PROJET DE CONSTRUCTION D'UNE RESIDENCE D'ETABLISSEMENT DU COMMERCES "GRANDE EASY"	SOCIETE AL OMRANE OUJDA	ESQ	APS	DPC	APD	DCE	PE		
			TITRE:	SITUATION								
			FACADE PRINCIPALE BLOC "C"	PREFECTURE D'OUJDA AÏGDAD, COMMUNE URBANE D'OUJD								VILLESCNE AL DRAMA WATI 30000 MHL RWA TEL: +212 66 426 710 BXERAK +212 527 73 6642 Email: wadiebennani@gmail.com



28

DATE:



ECHELLE:

PLANCHE N°:	PROJET:	MAITRE D'OUVRAGE:	PHASE					
			ESQ	APS	DPC	APD	DCE	PE
	PROJET DE CONSTRUCTION D'UNE RESIDENCE D'ETABLISSEMENT DU COMMERCES "GRANDE ETE"	SOCIETE AL OMRANE OUJDA						
	TITRE:	SITUATION						
	FACADE ARRIERE BLOC "C"	PREFECTURE D'OUJDA AANGAD, COMMUNE URBANE D'OUJD						



Wadie BENNANI Architecte

VILLENEUVE D'ADMONT 33650 HAUT BOIS
TEL: 05 56 42 67 70 - FAX: 05 56 73 66 42
Email: wadiebenhani@orange.fr

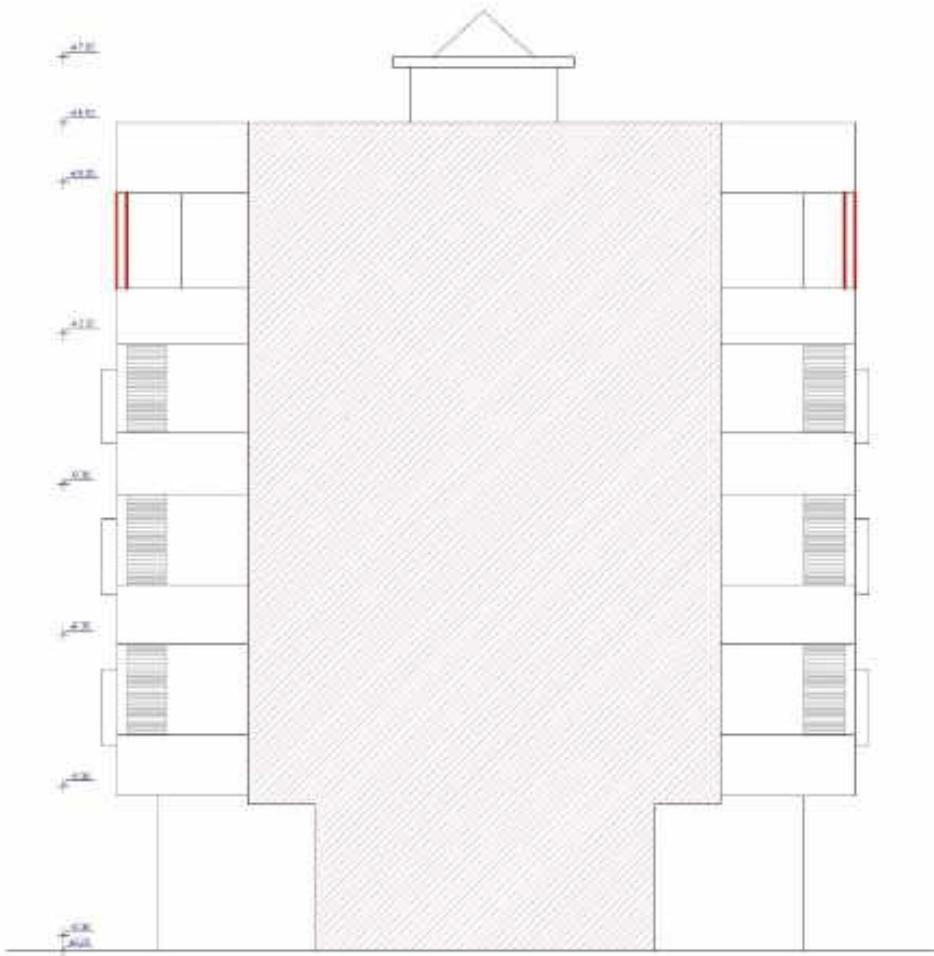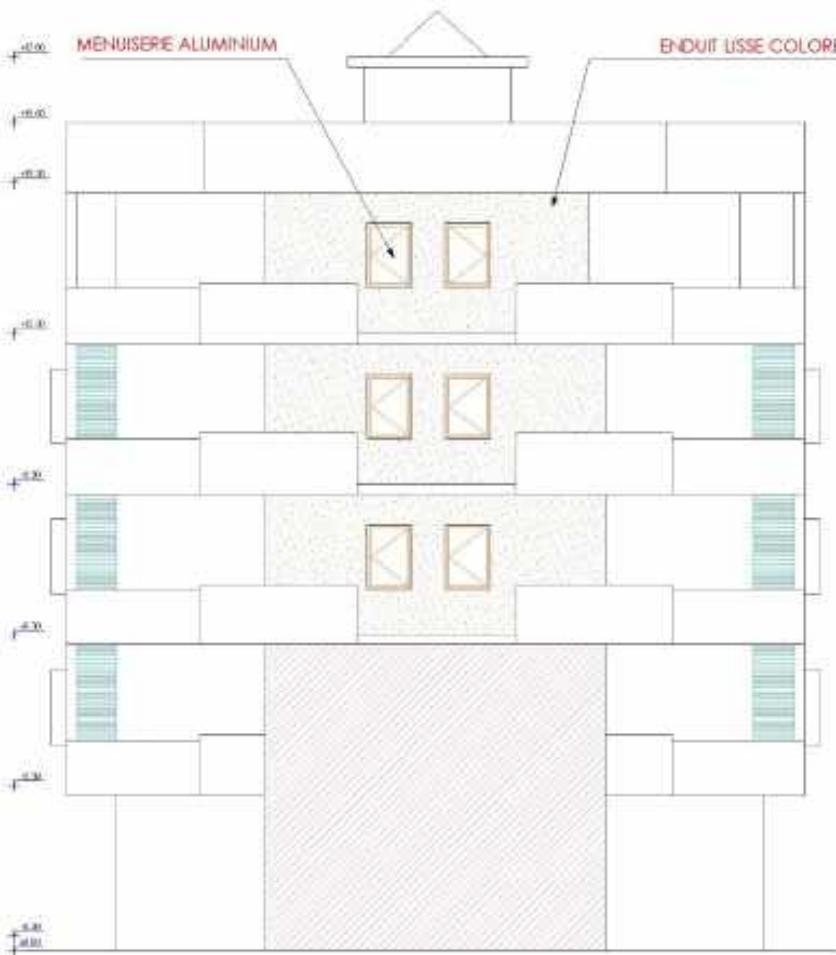

FACADE LATERALE DROITE BLOC C

PLANCHE N°:	DATE:	ECHELLE:	PROJET:	MAITRE D'OUVRAGE:	PHASE						
29			PROJET DE CONSTRUCTION D'UNE RESIDENCE DE 110 LOGEMENTS DU COMMERCES CHAMPIST	SOCIETE AL OMRANE OUJDA	ESQ	APS	DPC	APD	DCE	PE	
			TITRE:	SITUATION							
			FACADE LATERALE DROITE/GAUCHE BLOC "C"	PREFECTURE D'OUJDA ANGAD, COMMUNE URBANE D'OUJD							



31

DATE:

ECHELLE:

PROJET:

PROJET DE CONSTRUCTION D'UNE RESIDENCE DE 11 LOGEMENTS
DU COMMERCES CHAMPIST

MAITRE D'OUVRAGE:

SOCIETE AL OMRANE OUJDA

PHASE

ESQ APS DPC APD DCE PE

TITRE:
COUPE A-A BLOC 'C'
SITUATION
PREFECTURE D'OUJDA ANGAD, COMMUNE
URBANE D'OUJD



Wadie BENNANI Architecte

VILLESCUEIL MÉTRALIA 2000 13 AVENUE DE LA LIBERTÉ
TEL: 01 46 42 67 70 FAX: 01 42 77 66 42
Email: wadiebenanni@wanadoo.fr

BLOC D



**PLAN D'IMPLANTATION REZ DE CHAUSSEE
BLOC D**



**PLAN D'IMPLANTATION TERRASSE
BLOC D**





Bloc D	Surface Utile	S.H.O.N
Conciergerie	29.32	33.12
D-01	90.16	100.70
D-02	58.09	66.52
D-03	56.02	64.17
Commerce 1	52.98	59.16
Commerce 2	52.51	58.90

PLANCHE N°

DATE

ECHELLE

PROJET:

**QUELLE EST LA POSITION D'UNE RÉSIDENCE DE FIN DE COURSE EN
UN COMMERCÉ "MAGIQUE" ?**

TITRE:

MAITRE D'OUVRAGE

SOCIETE ALGMRANE OU

SITUATION


PHASE

APD DCE PE



Wadie BENNANI Architecte

11, Avenue ABDEL-RAHMAN KAROUI - 1007 ALGIERS, ALGERIA
TEL: +213 261 616 718 - 8086 FAX: +213 261 73-44-37
E-mail: world@bjay.com

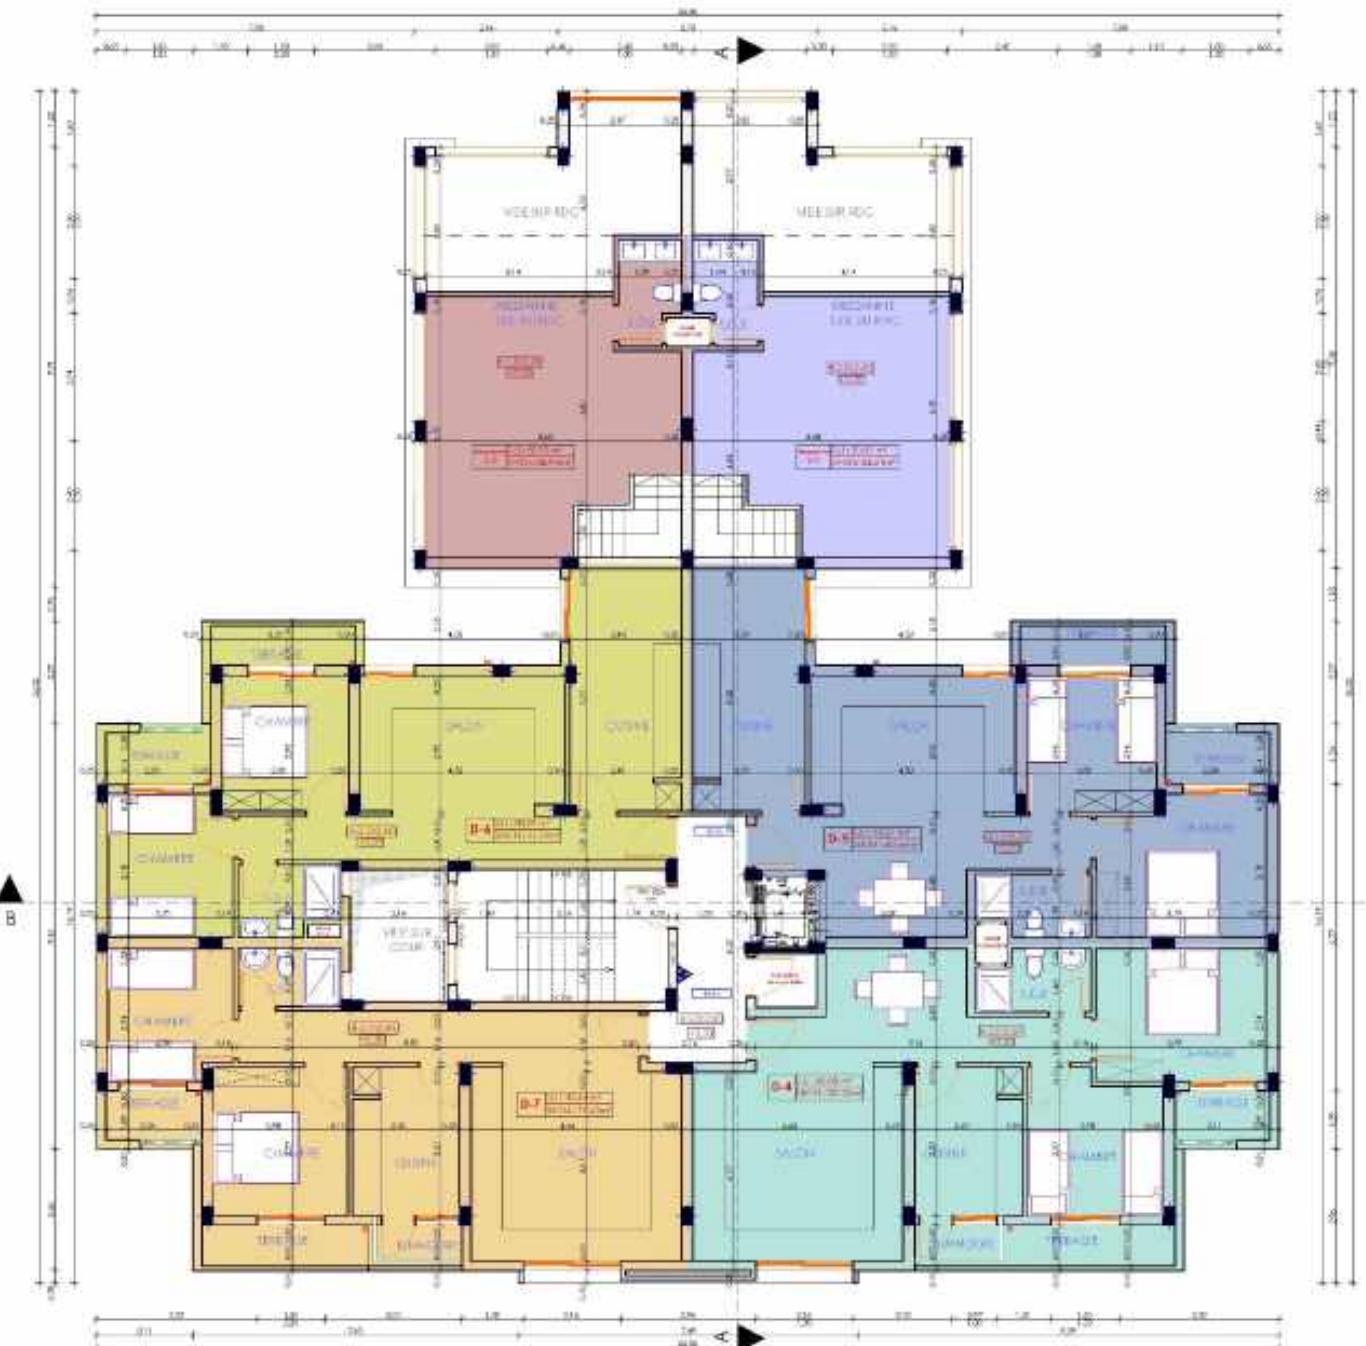

Bloc D	Surface Utile	S.H.O.N
D-04	65.08	82.32
D-05	65.21	80.66
D-06	58.09	74.10
D-07	60.44	77.60
Mezzanine1/C1	30.51	34.21
Mezzanine2/C2	30.27	34.10

PLANCHE 2

DATE: **ECHELLE:**

1

PROJET

PROJET:

MAÎTRE D'OUVRAGE

MAITRE D'OUVRAGE :
SOCIETE ALORUMANE SUD


PHASE

ESQ **APS** **DPC** **APD** **DCE** **PE**

UE

Wardie BENNANI Architecte

LAW OFFICES OF
ROBERT M. CHAPMAN, JR.
111 University Avenue, Suite 1800
Seattle, Washington 98101-3143
TEL: (206) 467-1111 FAX: (206) 467-1149
E-mail: rmchapman@juno.com

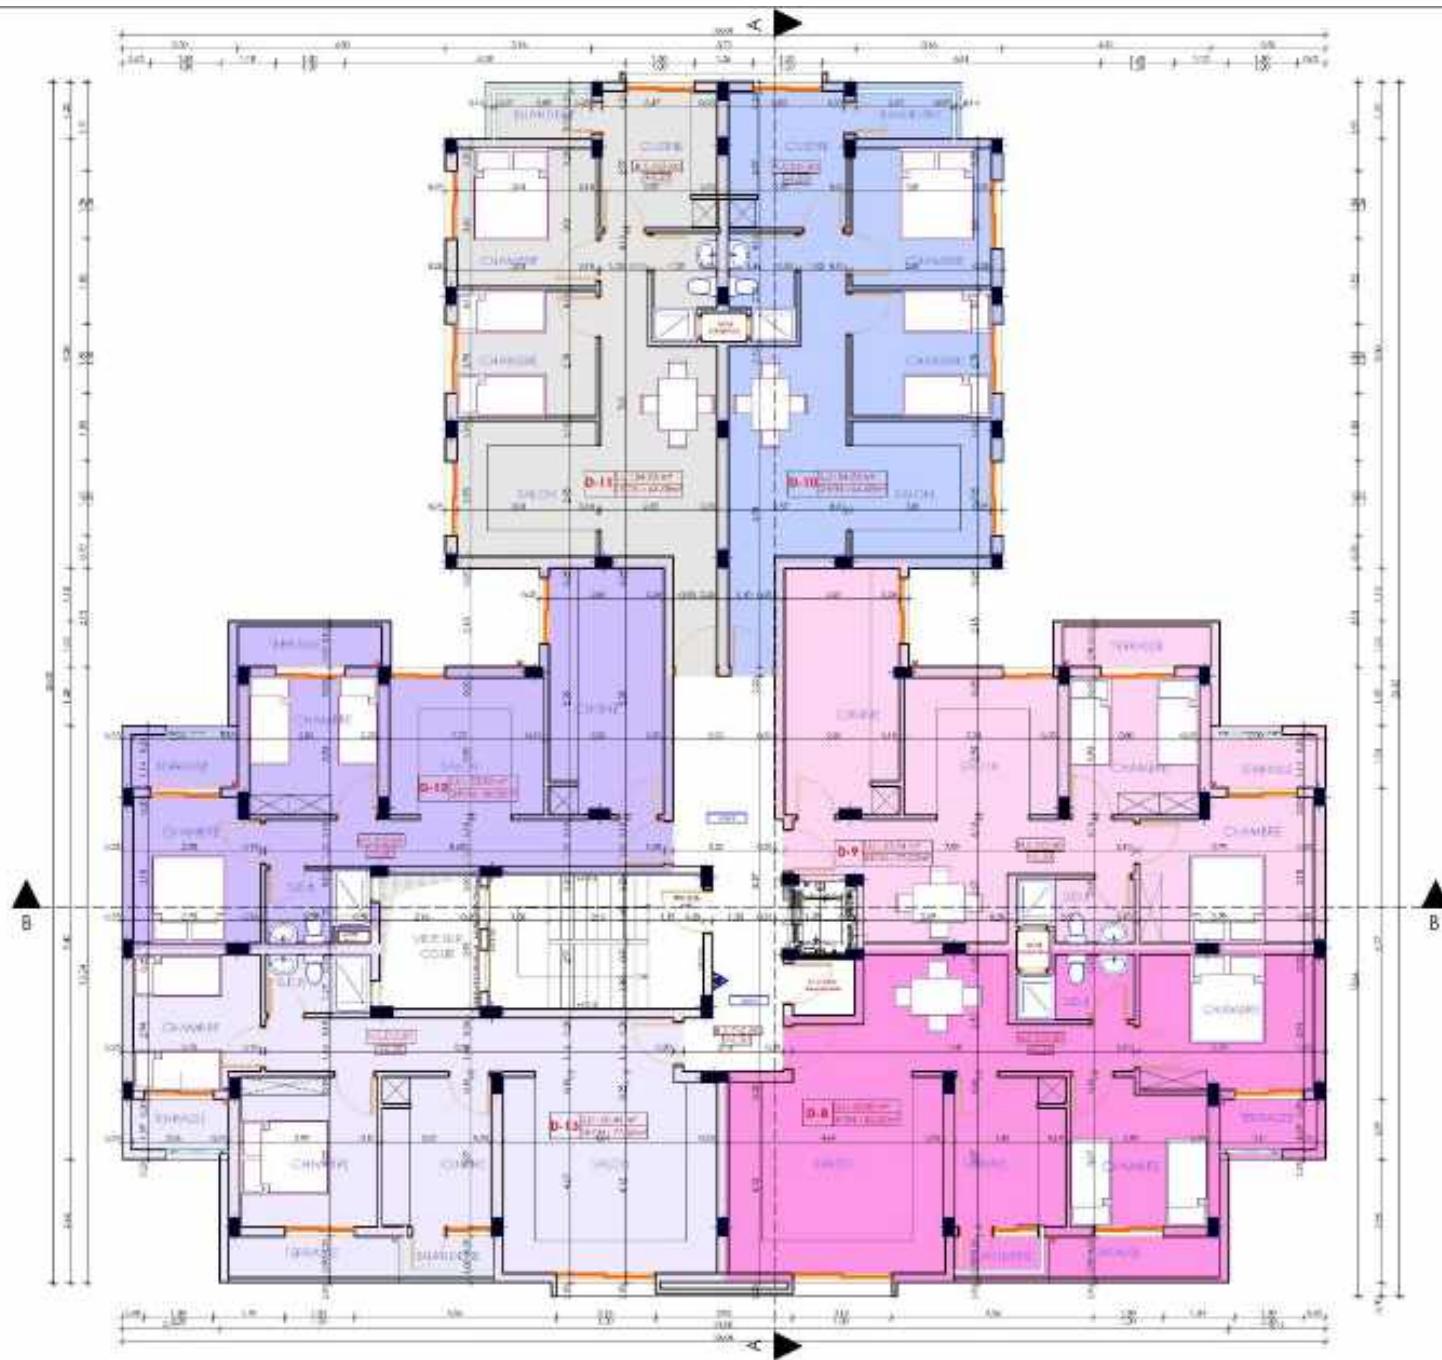


Bloc D	Surface Utile	S.H.O.N
D-08	65.08	82.32
D-09	61.74	77.02
D-10	54.93	64.68
D-11	54.93	64.68
D-12	53.92	69.35
D-13	60.44	77.60

PLANCHE N°	DATE	ECHELLE:	PROJET:	MAITRE D'OUVRAGE:	PHASE
3			PROJET DE CONSTRUCTION D'UNE RESIDENCE DE 19 LOGEMENTS ET COMMERCES "NABEEL"	SOCIETE AL OMRAANE OUJDA	ESQ APS DPC APD DCE PE
			TITRE:	SITUATION	
			PLAN 2 EME ETAGE BLOC "D"	PREFECTURE OUJDA RUE SAIDI COMITE URBAIN OUJDA	



Bloc D	Surface Utile	S.H.O.N
D-14	65.08	82.32
D-15	61.74	77.02
D-16	54.93	64.68
D-17	54.93	64.68
D-18	53.92	69.35
D-19	60.44	77.60

PLANCHE N°	DATE	ECHELLE:	PROJET:	MAITRE D'OUVRAGE:	PHASE	
4			PROJET DE CONSTRUCTION D'UNE RESIDENCE DE 19 LOGEMENTS ET COMMERCES "NABE SIDI"	SOCIETE AL OMRAANE OUJDA	ESQ APS DPC APD DCE PE	
			TITRE:	SITUATION		
			PLAN 3 EME ETAGE BLOC 'D'	PREFECTURE OUJDA RUE SAÏD COMITE URBAIN OUJDA		

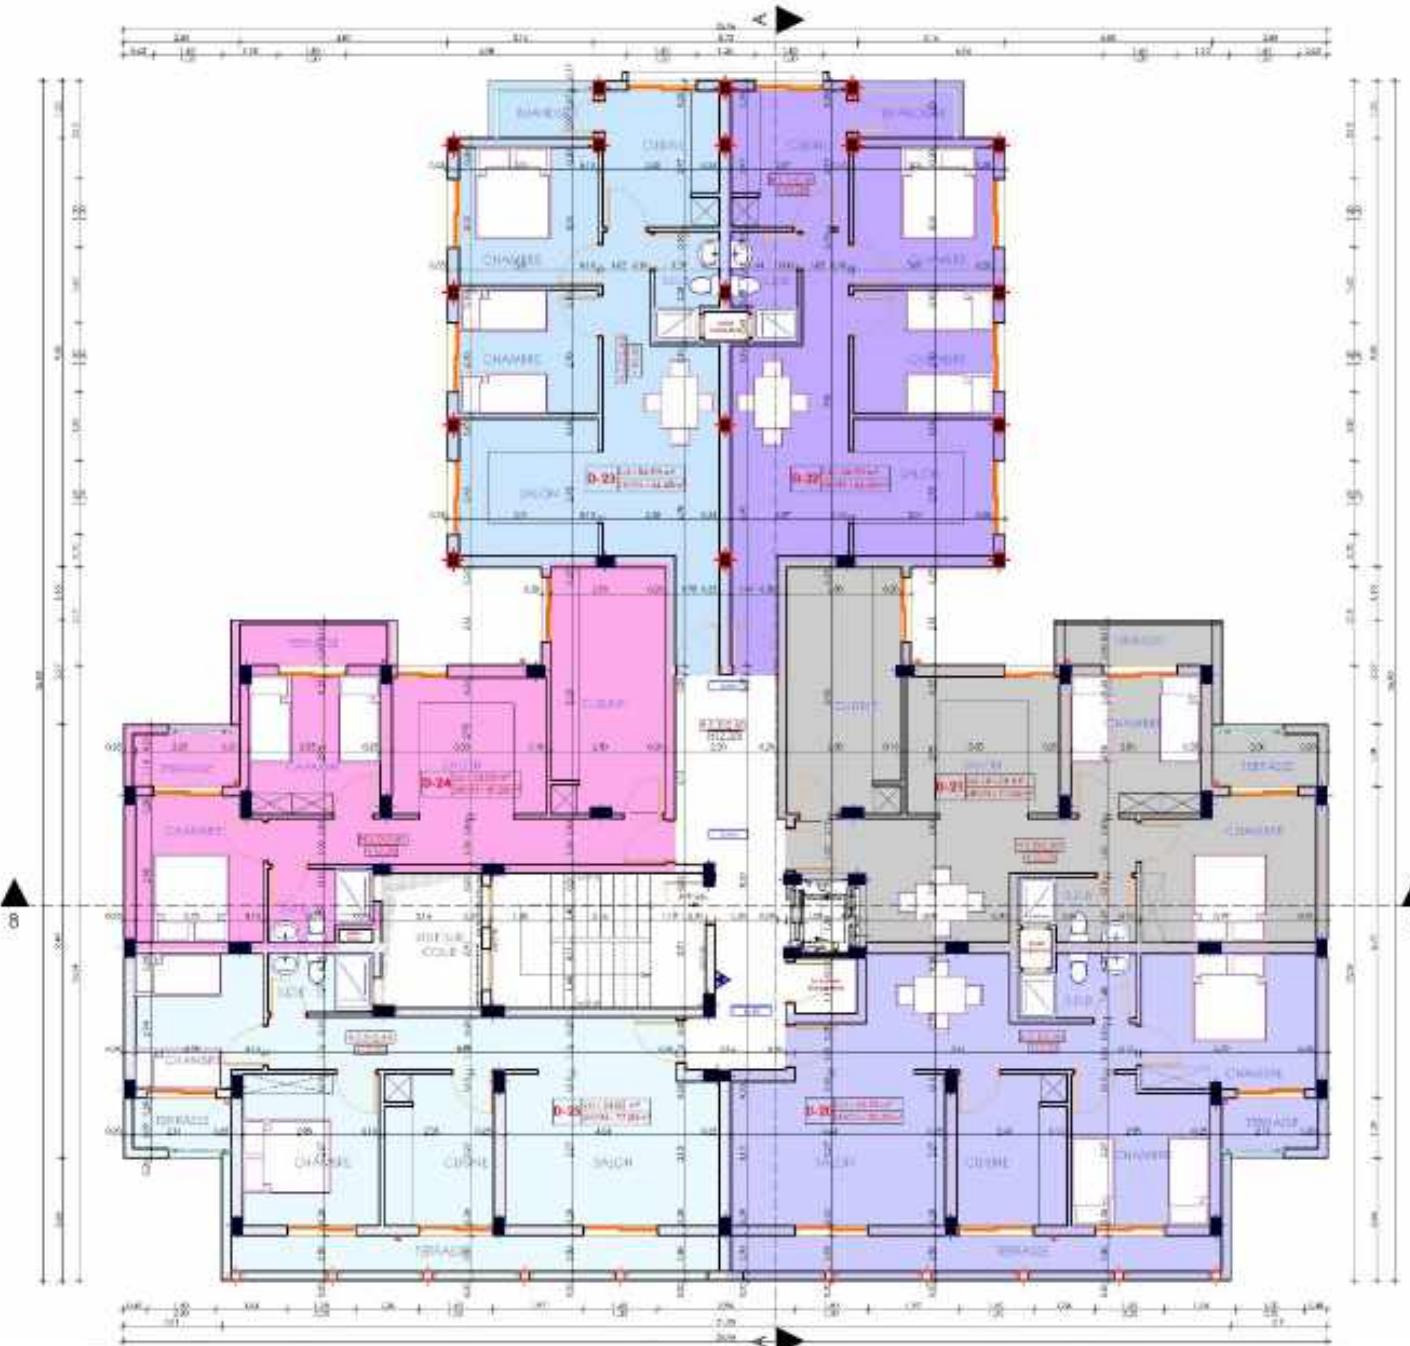

Bloc D	Surface Utile	S.H.O.N
D-20	60.33	82.33
D-21	61.74	77.02
D-22	54.93	64.68
D-23	54.93	64.68
D-24	53.92	69.35
D-25	54.82	77.50

PLANCHE N°	DATE	ECHELLE:	PROJET:	MAITRE D'OUVRAGE:	PHASE
5			PROJET DE CONSTRUCTION D'UNE RESIDENCE DE 19 LOGEMENTS ET COMMERCES "NABIA GYM"	SOCIETE AL OMRAANE OUJDA	ESQ APS DPC APD DCE PE
			TITRE:	SITUATION	
			PLAN 4 EME ETAGE BLOC "D"	PREFECTURE OUJDA-BIADJA COMMUNE UBARID OUJDA	



NORD
Orientation

Légende Architecturale



Appartement D1

Specifications

- Les mesures des murs seront de 3,60 mètres.
 - Les mesures sont indiquées en mètres.
 - Les mesures des cloisons extérieures doivent être vérifiées selon les dimensions des caisses volet roulant ayant commencément des freux de clôturement.
 - Les mesures sur site doivent être vérifiées avant de commencer l'exécution du projet.
 - Aucune modification ne peut être faite sans autorisation préalable du franchilecte.
 - En cas de doute ou de clarification, consultez franchilecte.
 - Les détails sont hors échelle.
 - Les cotations sont des cotés net elle comprennent les appuissons des encadres et des revêtements muraux.
 - Les plans des installations et des finitions doivent être vérifiés pour voir les coupes de canaux ou toute autre finition et emplacement des meubles sanitaires ainsi que les trappes de visite pour les regards visibles.




PLAN REZ DE CHAUSSEE

PLANCHE N°	DATE:	ECHELLE:	PROJET:	MAITRE D'OUVRAGE:	PHASE						Wadie BENNANI Architecte ARCHITECTURE	
			PROJET DE CONSTRUCTION D'UNE RESIDENCE DE 11 LOGEMENTS ET BLOC COMMERCIAL "HABITAT"	SOCIETE AL ORNARE DOLUA	ESQ	APS	DPC	APD	DCE	PE		
6		1/50 ^{ème}	TITRE:	SITUATION								
			Appartement B 1	PREFECTURE DOLUA - ANGAD, COMMUNE URBaine D'OLUA								
					BLOC "D"							
												7, Avenue MIMOUNI BP 0009 DOLUA TEL: +243 61 42 710 - FAX: +243 61 42 71042 Email: wadie.bennani@wanadoo.com



NORD
Orientation

Légende Architecturale

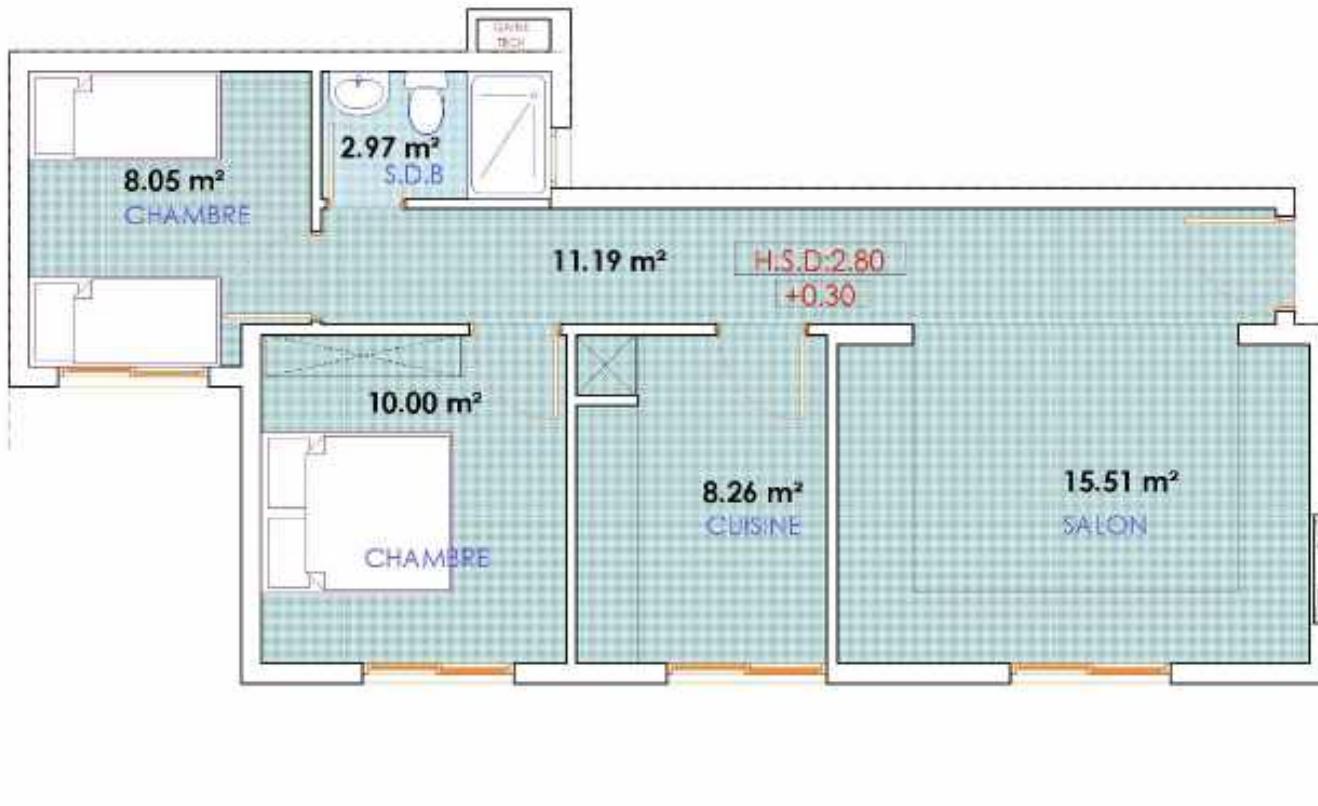


Appartement D3



PLAN REZ DE CHAUSSEE



Légende Architecturale

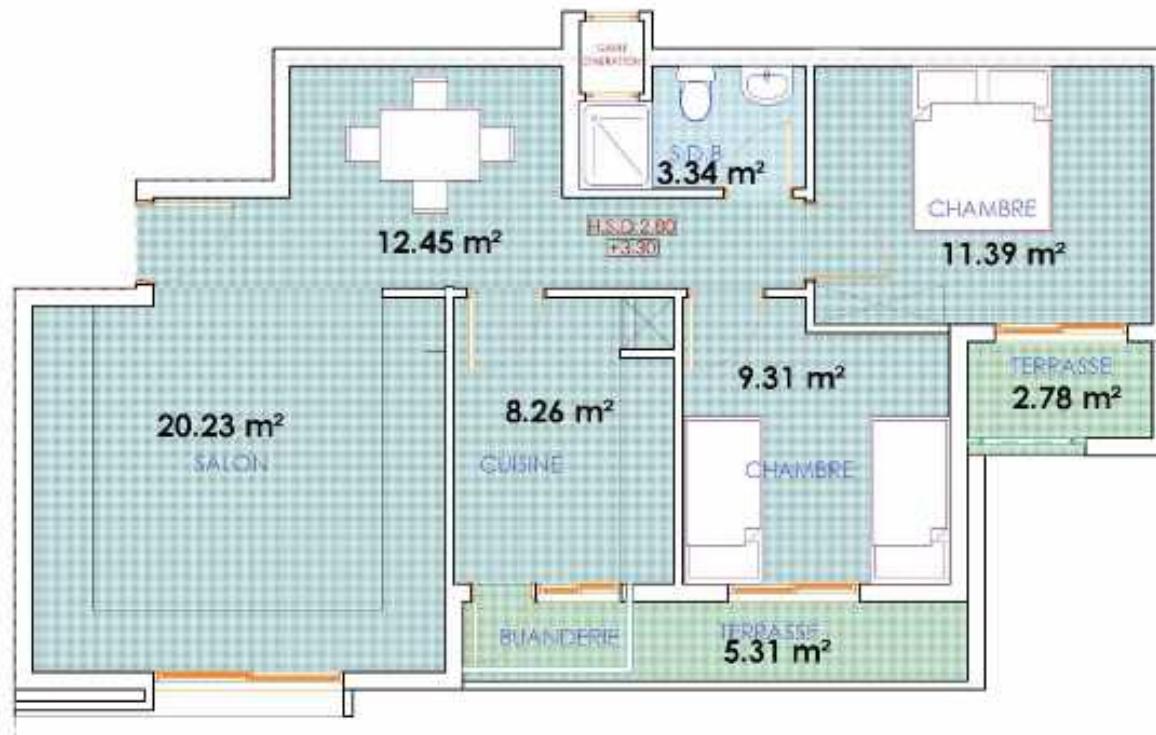

Appartement D4

Specifications [Instructions](#)

- Les mesures des murs varient de 3,60 mètres.
Les mesures sont indiquées en mètres.
Les mesures des cloisons extérieures doivent être vérifiées selon
les dimensions des couches volontaires ayant commencement
des fravoux de cloisonnement.
Les mesures sur site doivent être vérifiées avant la commençement
l'exécution du projet.
Aucune modification ne peut être faite sans autorisation
écrite de l'architecte.
En cas de doute ou de clarification, consultez l'architecte.
Les délais sont hors actualité.
Les cotations sont dues toutes celles comprennent les
appuis des enduits et des revêtements minces.
Les plans des installations et des réseaux doivent être vérifiés
pour voir les coupes de canalisations ou toute autre fissure et
évidemment des perturbations similaires ainsi que les fractures de
telle sorte pour les réseaux visibles.




PLAN 1^{ER} ETAGE

PLANCHE N°							DATE						ECHELLE:		PROJET:		MAITRE D'OUVRAGE:		PHASE						Wadie BENNANI Architecte							
09							15/06/2010						1/50 ^{STUDIO}		PROJET DE CONSTRUCTION D'UNE RESIDENCE DE 11 LOGEMENTS ET BLOC COMMUN "D"		SOCIETE AL DINARANE DOUJA		ESQ		APS		DPC		APD		DCE		PE		UP ARCHITECTURE	
Appartement n°04							TITRE:						SITUATION		PREFECTURE D'OLIBIA ANGAD, COMMUNE URBaine DOUJA		BLOC "D"						Wadie BENNANI Architecte									
15/06/2010							1/50 ^{STUDIO}						PROJET DE CONSTRUCTION D'UNE RESIDENCE DE 11 LOGEMENTS ET BLOC COMMUN "D"		SOCIETE AL DINARANE DOUJA		ESQ		APS		DPC		APD		DCE		PE		UP ARCHITECTURE			

Légende
Architecturale
Specifications: [Architecturale](#)

- Les mesures des murs seront de 3,60 mètres.
- Les mesures sont indiquées en mètres.
- Les mesures des cloisons extérieures doivent être vérifiées selon les dimensions des caisses vides avant l'commencement des travaux de cloisonnement.
- Les mesures sur site doivent être vérifiées avant de commencer l'exécution du projet.
- Aucune modification ne peut être faite sans autorisation préalable de l'architecte.
- En cas de doute ou de clarification consulter l'architecte.
- Les détails sont hors échelle.
- Les cotations sont des cotes net elles comprennent les appuis et des revêtements minéraux.
- Les plans des installations et des ferrures doivent être vérifiés pour voir les coupes de canalisations ou toute autre liaison et emplacement des meubles sanitaires ainsi que les trappes de visite pour les regards visibles.

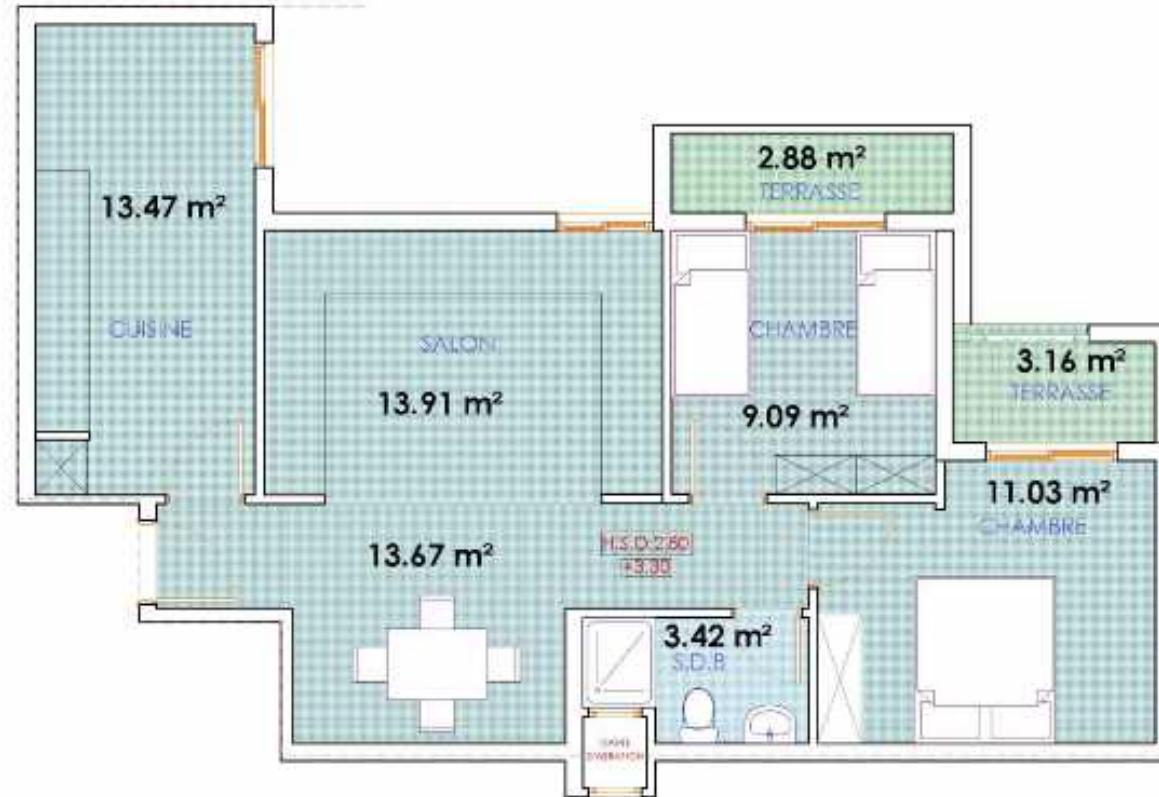

Appartement D5



PLAN 1^{ER} ETAGE

PLANCHE N°:	DATE:	ECHELLE:	PROJET: PROJET DE CONSTRUCTION D'UNE RESIDENCE DE 110 LOGEMENTS ET B COMMERCES "HABITAT Y"	MAITRE D'OUVRAGE: SOCIETE AL OMRANE OUJDA	PHASE						Wadie BENNANI Architecte 
					ESQ	APS	DPC	APD	DCE	PE	
10		1/50ème	TITRE: Appartement D5	SITUATION PREFECTURE D'OUJDA AÏDAB, COMMUNE URBAINE D'OUJDA							BLOC "D"
											Villeurbanne 69100 MONTREDON-les-BAINS 04 72 65 64 00 Tél. : 04 72 65 64 00 - Fax : 04 72 65 64 02 Email : wadie.bennani@orange.fr



NORD
Orientation

Légende Architecturale



Appartement D6

Specifications


- Les mesures des murs seront de 3,80 mètres.
 - Les mesures sont indiquées en mètres.
 - Les mesures des cloisons extérieures doivent être vérifiées selon les dimensions des caisses violet suivant avant commencement des travaux de cloisonnement.
 - Les mesures sur site doivent être vérifiées avant de commencer l'exécution du projet.
 - Aucune modification ne peut être faite sans autorisation préalable du fabricant.
 - En cas de doute ou de clarification, consultez fabricant.
 - Les détails sont hors échelle.
 - Les cotations sont des cotations net elles comprennent les appuisseurs des étagères et des revêtements muraux.
 - Tous plans des installations et des ferrures doivent être vérifiés pour voir les coupes de caisse ou toute autre fixation et aménagement des meubles sanitaires ainsi que les trappes de visite pour les regards vérifiables.



PLAN 1^{ER} ETAGE

PLANCHE N°	DATE	ECHELLE	PROJET:	MAITRE D'OUVRAGE:	PHASE						Wadie BENNANI Architecte WADIE BENNANI ARCHITECTURE	
			PROJET DE CONSTRUCTION D'UNE RESIDENCE DE 11 BLOCAGENTS ET 8 COMMERCES SUR JAHAYA	SOCIETE AL OMRAANE OUDUA	ESQ	APS	DPC	APD	DCE	PE		
			TITRE:	SITUATION	BLOC "D"							
11		1/50 ^{ème}	Appartement D4	PREFECTURE D'OUDEA ANGAD, COMMUNE URBAINE D'OUDEA								7, Avenue MHD BOURGUIGNON 13, HANOUNI, BATA TEL: +241 64 424 710, PIXELART: +241 527 73 642 Email: wadieben@wanadoo.fr

Légende Architecturale

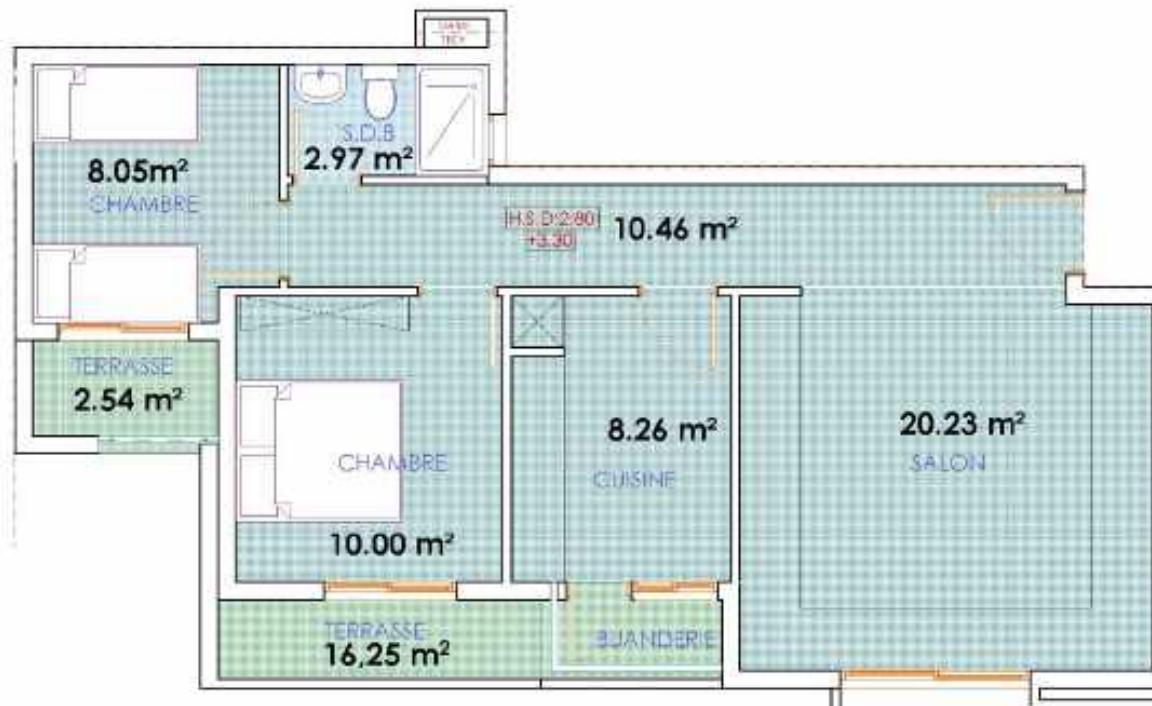


Appartement D7



PLAN 1ER ETAGE

PLANCHE N°:	DATE:	ECHELLE:	PROJET: PROJET DE CONSTRUCTION D'UNE RESIDENCE DE 110 LOGEMENTS ET BUREAUX "LA MAISON DU BUREAU"	MAITRE D'OUVRAGE: SOCIETE AL OMARANE OUJDA	PHASE						Wadie BENNANI Architecte 
					ESQ	APS	DPC	APD	DCE	PE	
12		1/50ème	TITRE: Appartement D7	SITUATION PREFECTURE D'OUJDA ANGAD, COMMUNE URBaine D'OUJDA							BLOC "D"

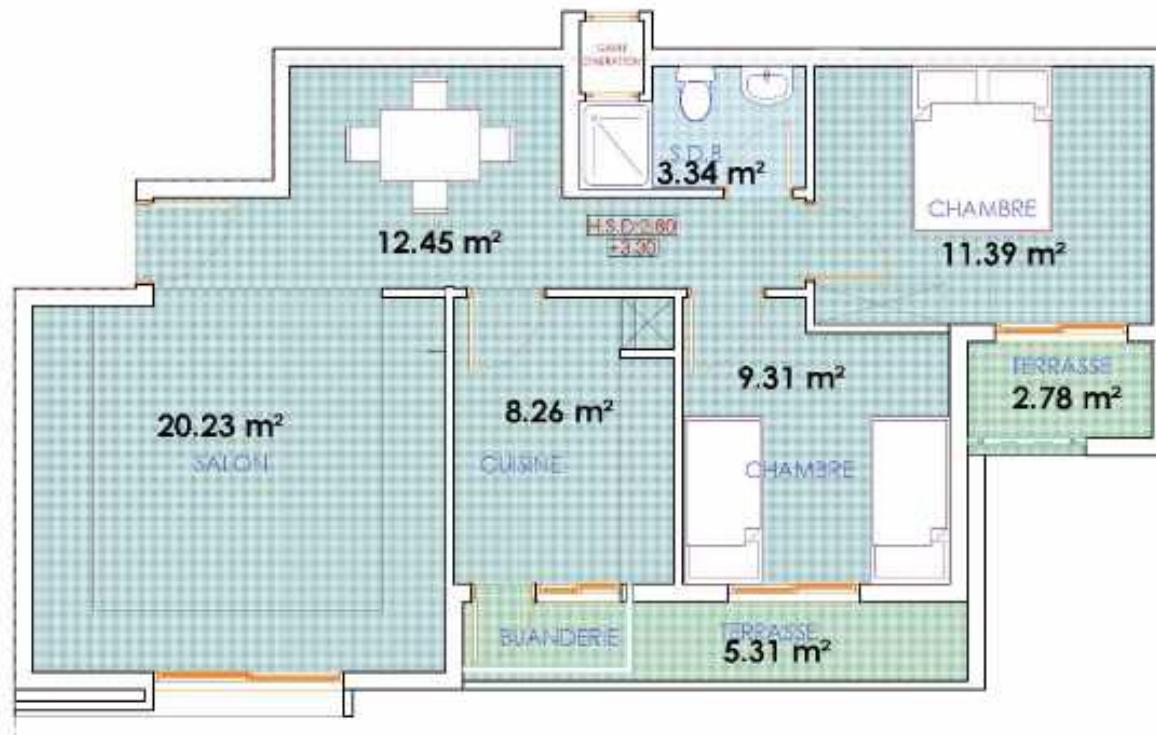Légende
Architecturale

Appartement D8
Specifications: [Architecturale](#)

- Les mesures des murs seront de 3,60 mètres.
- Les mesures sont indiquées en mètres.
- Les mesures des cloisons extérieures doivent être vérifiées selon les dimensions des caisses vides avant commencement des travaux de cloisonnement.
- Les mesures sur site doivent être vérifiées avant de commencer l'exécution du projet.
- Aucune modification ne peut être faite sans autorisation préalable de l'architecte.
- En cas de doute ou de clarification consulter l'architecte.
- Les détails sont hors échelle.
- Les cotations sont des cotes net elles comprennent les appuis et des enduit et des revêtements minéraux.
- Les plans des installations et des finitions doivent être vérifiés pour voir les coupes de canalisations ou toute autre liaison et emplacement des meubles sanitaires ainsi que les rapports de visite pour les regards visibles.


PLAN 2^{EME} ETAGE

PLANCHE N°:	DATE:	ECHELLE:	PROJET: PROJET DE CONSTRUCTION D'UNE RESIDENCE DE 115 LOGEMENTS ET BUREAUX "LA HABITATION"	MAITRE D'OUVRAGE: SOCIETE AL OMARANE OUDBA	PHASE						Wadie BENNANI Architecte 
					ESQ	APS	DPC	APD	DCE	PE	
13		1/50ème	TITRE: Appartement D8	SITUATION PREFECTURE D'OUDBA ANGAD, COMMUNE URBaine D'OUDBA							BLOC "D"
											Villefranche-sur-Mer, 06250 Villefranche-sur-Mer Tél: +33 4 93 42 7111 - Fax: +33 4 93 66 64 27 Email: wadiebenanni@wanadoo.fr



NORD
Orientation

Légende Architecturale

Specifications: [View Details](#)

- Les mesures des murs seront de 3,60 mètres.
 - Les mesures sont indiquées en mètres.
 - Les mesures des cloisons séparatrices doivent être vérifiées selon les dimensions des caisses voulant avant commencement des travaux de clôture.
 - Les mesures sur site doivent être vérifiées avant de commencer l'exécution du projet.
 - Aucune modification ne peut être faite sans autorisation préalable de l'architecte.
 - En cas de doute ou de clarification, consultez l'architecte.
 - Les détails sont hors échelle.
 - Les cotations sont des cotés net elle comprennent les appuis des enduit et des revêtements muraux.
 - Les plans des installations et des ferrures doivent être vérifiés pour voir les coupes de canaux ou toute autre fissure et emplacement des meubles sanitaires ainsi que les rapports de visite pour les regards voulus.



Appartement D9



PLAN 2^{EME} ETAGE




NORD
Orientation

Légende Architecturale

Specifications: [View Details](#)

- Les mesures des murs seront de 3,60 mètres.
 - Les mesures sont indiquées en mètres.
 - Les mesures des cloisons intérieures doivent être vérifiées selon les dimensions des caisses volet horizontant ayant commencément des travaux de cloisonnement.
 - Les mesures sur site doivent être vérifiées avant de commencer l'exécution du projet.
 - Aucune modification ne peut être faite sans autorisation préalable de l'architecte.
 - En cas de doute ou de clarification, consultez l'architecte.
 - Les détails sont hors échelle.
 - Les cotations sont des cotés net et elle comprennent les appuis sous des enduit et des revêtements muraux.
 - Les plans des installations et des ferrures doivent être vérifiés pour voir les coupes de canaux ou toute autre liaison et emplacement des meubles sanitaires ainsi que les frappes de visite pour les regards vitrables.

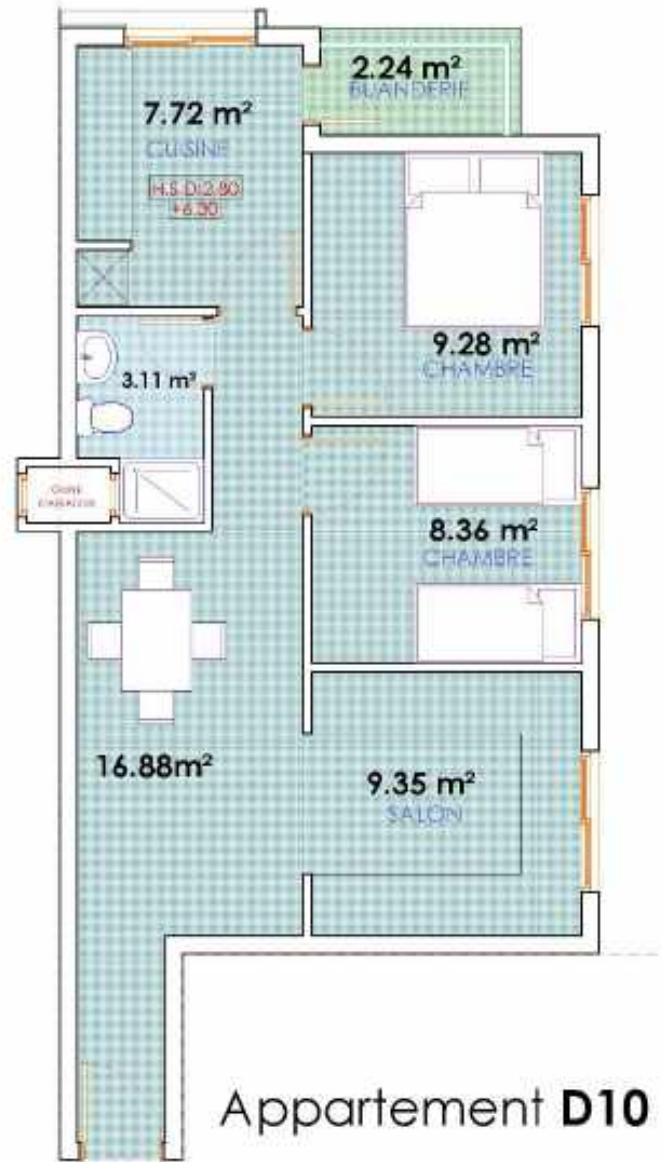

Appartement D10



PLAN 2^{EME} ETAGE

PLANCHE N°	DATE:	ECHELLE:	PROJET:	MAITRE D'OUVRAGE:	PHASE						Wadie BENNANI Architecte	
15		1/50000	PROJET DE CONSTRUCTION D'UNE RESIDENCE DE 115 LOGEMENTS ET COMMERCES - JAHINIA 15	SOCIETE AL OMRANE OUDBA	ESQ	APS	DPC	APD	DCE	PE	 WADIE BENNANI ARCHITECTURE	
			TITRE:	SITUATION								7 Avenue INTERMAGHRIB 15 - HASSI MESSAÏD TEL +213 44 45 71 000 TÉL +213 52 73 66 62 E-mail: wadiebennani@gmail.com
			Appartement D10	FRÉCHURE D'OUDBA ANGAD, COMMUNE URBaine D'OUDBA							BLOC "D"	




NORD
Orientation

Légende Architecturale

Specifications: [View Details](#)

- Les mesures des murs seront de 3,60 mètres.
 - Les mesures sont indiquées en mètres.
 - Les mesures des cloisons intérieures doivent être vérifiées selon les dimensions des caches volet ayant avant commencement des horaires de cloisonnement.
 - Les mesures sur site doivent être vérifiées avant de commencer l'exécution du projet.
 - Aucune modification ne peut être faite sans autorisation préalable du franchilecte.
 - En cas de doute ou de clarification, consultez franchilecte.
 - Les détails sont hors échelle.
 - Les cotations sont des cotés net elle comprennent les appuisseurs des enduit et des revêtements muraux.
 - Les plans des installations et des fixations doivent être vérifiés pour voir les coupes de canalisations ou toute autre fixation et emplacement des meubles sanitaires ainsi que les trappes de visite pour les regards vitrables.

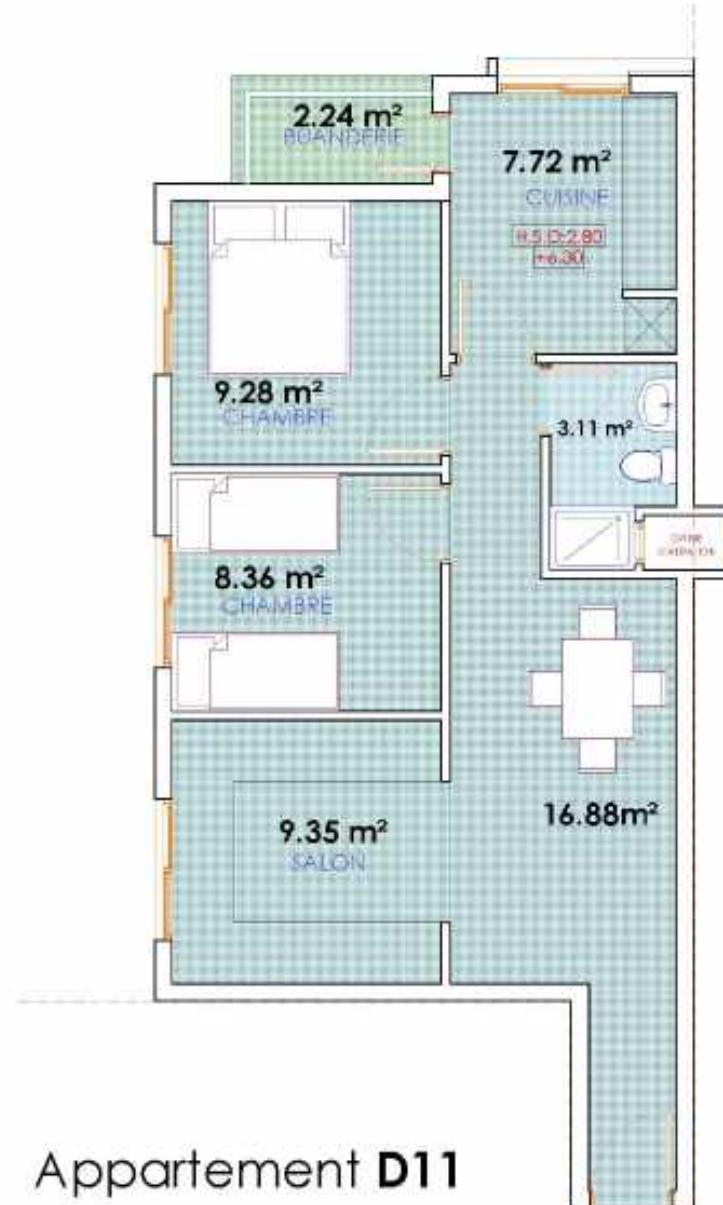

Appartement D11



PLAN 2^{EME} ETAGE

Légende
Architecturale

Appartement D12
Specifications: [Architecturale](#)


- Les mesures des murs seront de 3,60 mètres.
 -Les mesures sont indiquées en mètres.
 -Les mesures des cloisons extérieures doivent être vérifiées selon les dimensions des caisses voulues avant commencement des travaux de cloisonnement.
 -Les mesures sur site doivent être vérifiées avant de commencer l'exécution du projet.
 -Aucune modification ne peut être faite sans autorisation préalable de l'architecte.
 -En cas de doute ou de clarification consulter l'architecte.
 -Les détails sont hors échelle.
 -Les cotations sont des cotes net elles comprennent les appuis et des enduit et des revêtements minéraux.
 -Les plans des installations et des finitions doivent être vérifiés pour voir les coupes de canalisations ou toute autre liaison et emplacement des meubles sanitaires ainsi que les trappes de visite pour les regards visibles.


PLAN 2^{EME} ETAGE

PLANCHE N°:	DATE:	ECHELLE:	PROJET: PROJET DE CONSTRUCTION D'UNE RESIDENCE DE 11 BLOCMENTS ET 8 COMMERCES "NABERLY"	MAITRE D'OUVRAGE: SOCIETE AL OMARANE OUJDA	PHASE					
					ESQ	APS	DPC	APD	DCE	PE
17		1/50ème	TITRE: Appartement D12	SITUATION PREFECTURE D'OUJDA AÏGAD, COMMUNE URBAINE D'OUJDA						
										BLOC "D"


Légende
Architecturale
Spécifications: [Architecturale](#)

- Les mesures des murs seront de 3,60 mètres.
 -Les mesures sont indiquées en mètres.
 -Les mesures des cloisons extérieures doivent être vérifiées selon les dimensions des cases violet avant commencement des travaux de cloisonnement.
 -Les mesures sur site doivent être vérifiées avant de commencer l'exécution du projet.
 -Aucune modification ne peut être faite sans autorisation préalable de l'architecte.
 -En cas de doute ou de clarification consulter l'architecte.
 -Les détails sont hors échelle.
 -Les cotations sont des cotes net elles comprennent les appuis et des revêtements minéraux.
 -Les plans des installations et des finitions doivent être vérifiés pour voir les coupes de canalisations ou toute autre liaison et emplacement des meubles sanitaires ainsi que les trappes de visite pour les regards visibles.

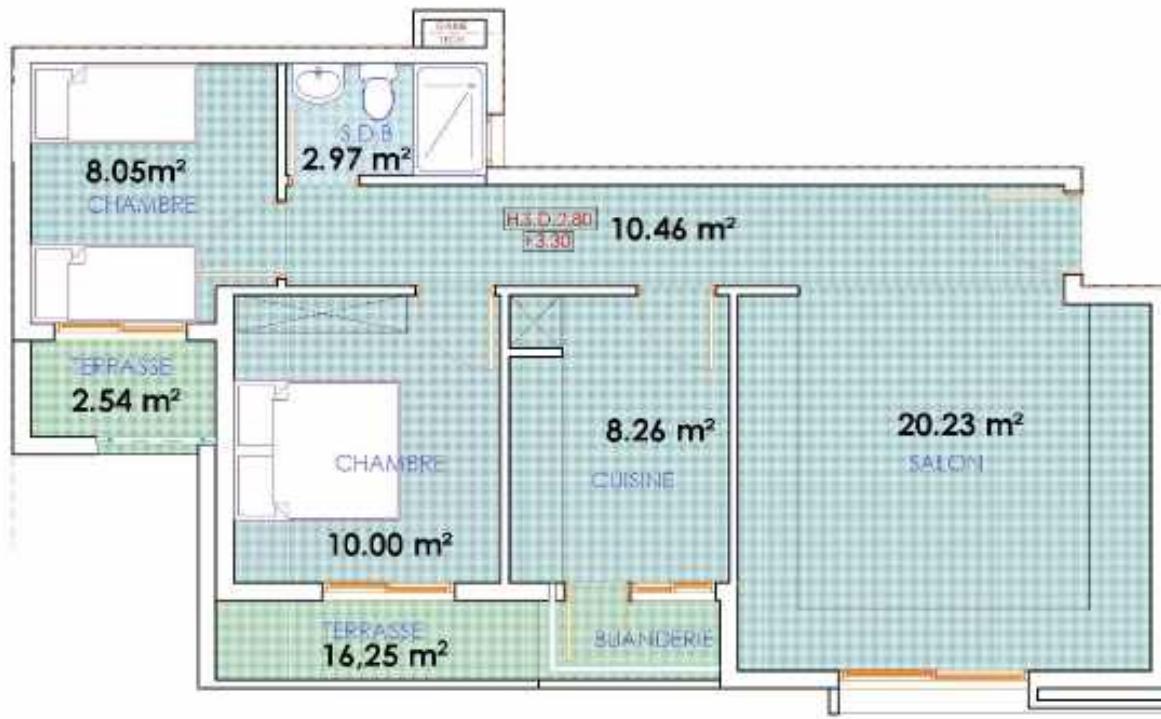
Appartement D13

PLAN 2^{EME} ETAGE

PLANCHE N°:	DATE:	ECHELLE:	PROJET: PROJET DE CONSTRUCTION D'UNE RESIDENCE DE 115 LOGEMENTS ET BUREAUX "LA MAISON DU SOUDAN"	MAITRE D'OUVRAGE: SOCIETE AL OMARANE OUDBA	PHASE						Wadie BENNANI Architecte 
					ESQ	APS	DPC	APD	DCE	PE	
18		1/50ème	TITRE: Appartement D13	SITUATION PREFECTURE D'OUDBA ANGAD, COMMUNE URBaine D'OUDBA							BLOC "D"
											Villefranche-sur-Mer 06250 France Tél: +33 4 93 42 11 00 - Fax: +33 4 93 66 42 Email: wadiebenanni@wanadoo.fr

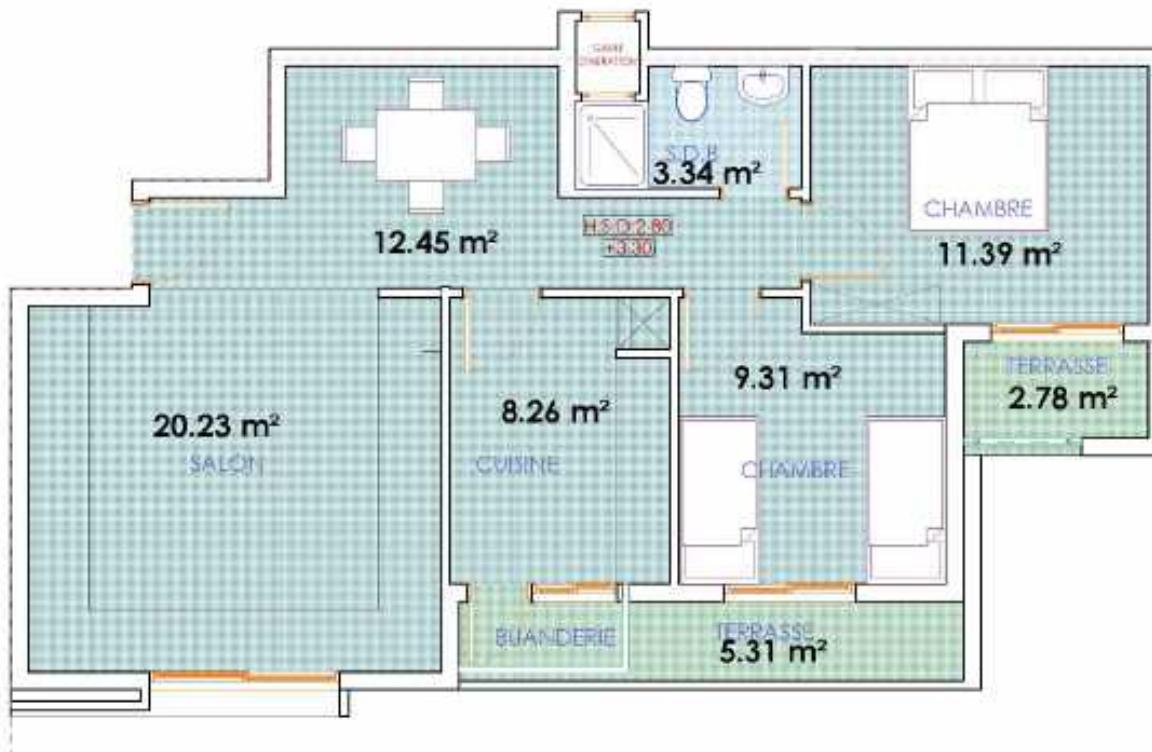Légende
Architecturale

Appartement D14
Specifications: [Architecturale](#)

- Les mesures des murs seront de 3,60 mètres.
 -Les mesures sont indiquées en mètres.
 -Les mesures des cloisons extérieures doivent être vérifiées selon les dimensions des caisses voulues avant commencement des travaux de cloisonnement.
 -Les mesures sur site doivent être vérifiées avant de commencer l'exécution du projet.
 -Aucune modification ne peut être faite sans autorisation préalable de l'architecte.
 -En cas de doute ou de clarification consulter l'architecte.
 -Les détails sont hors échelle.
 -Les cotations sont des cotes net elles comprennent les appuis et des revêtements minéraux.
 -Les plans des installations et des finitions doivent être vérifiés pour voir les coupes de canalisations ou toute autre liaison et emplacement des meubles sanitaires ainsi que les trappes de visite pour les regards visibles.


PLAN 3^{EME} ETAGE

PLANCHE N°:	DATE:	ECHELLE:	PROJET: PROJET DE CONSTRUCTION D'UNE RESIDENCE DE 115 LOGEMENTS ET BUREAUX "LA MAISON D'OUJDAD"	MAITRE D'OUVRAGE: SOCIETE AL OMRANE OUJDA	PHASE						Wadie BENNANI Architecte 
					ESQ	APS	DPC	APD	DCE	PE	
19		1/50ème	TITRE: Appartement D14	SITUATION PREFECTURE D'OUJDA ANGAD, COMMUNE URBaine D'OUJDA							BLOC "D"
											Villeurbanne 69100 FRANCE Tél: 04 72 42 66 42 Email: wadiebenanni@orange.fr

Légende
Architecturale
Spécifications: [Architecturale](#)

- Les mesures des murs seront de 3,60 mètres.
 -Les mesures sont indiquées en mètres.
 -Les mesures des cloisons extérieures doivent être vérifiées selon les dimensions des caisses vides avant commencement des travaux de cloisonnement.
 -Les mesures sur site doivent être vérifiées avant de commencer l'exécution du projet.
 -Aucune modification ne peut être faite sans autorisation préalable de l'architecte.
 -En cas de doute ou de clarification consulter l'architecte.
 -Les détails sont hors échelle.
 -Les cotations sont des cotes net elles comprennent les appuis et des revêtements minéraux.
 -Les plans des installations et des finitions doivent être vérifiés pour voir les coupes de canalisations ou toute autre liaison et emplacement des meubles sanitaires ainsi que les trappes de visite pour les regards visibles.


Appartement D15

PLAN 3^{ME} ETAGE

PLANCHE N°:	DATE:	ECHELLE:	PROJET: PROJET DE CONSTRUCTION D'UNE RESIDENCE DE 110 LOGEMENTS ET BUREAUX "LA HABITATION"	MAITRE D'OUVRAGE: SOCIETE AL OMARANE OUJDA	PHASE						Wadie BENNANI Architecte 
					ESQ	APS	DPC	APD	DCE	PE	
20		1/50ème	TITRE: Appartement D15	SITUATION PREFECTURE D'OUJDA AÏDAB, COMMUNE URBaine D'OUJDA							BLOC "D"
											Villeurbanne 69100 FRANCE 04 72 45 10 00 E-mail: wadiebenanni@orange.fr




NORD
Orientation

Légende Architecturale

Specifications: [View Details](#)

- Les mesures des murs seront de 3,60 mètres.
 - Les mesures sont indiquées en mètres.
 - Les mesures des cloisons intérieures doivent être vérifiées selon les dimensions des caisses volet horizontant ayant commencément des travaux de cloisonnement.
 - Les mesures sur site doivent être vérifiées avant de commencer l'exécution du projet.
 - Aucune modification ne peut être faite sans autorisation préalable de l'architecte.
 - En cas de doute ou de clarification, consultez l'architecte.
 - Les détails sont hors échelle.
 - Les cotations sont des cotés net et elle comprennent les appuissons des enduit et des revêtements muraux.
 - Les plans des installations et des ferrures doivent être vérifiés pour voir les coupes de canaux ou toute autre liaison et emplacement des meubles sanitaires ainsi que les frappes de visite pour les regards vitrables.

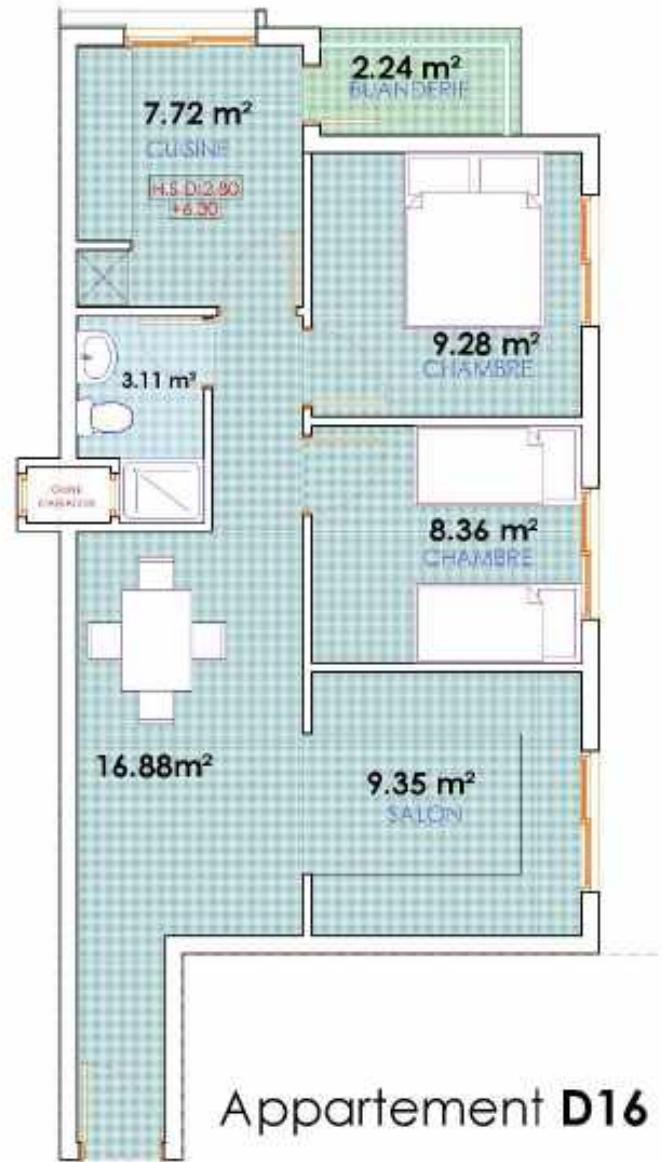

Appartement D16




PLAN 3^{EME} ETAGE

PLANCHE N°	DATE:	ECHELLE:	PROJET:	MAITRE D'OUVRAGE:	PHASE						Wadie BENNANI Architecte
21		1/50000	PROJET DE CONSTRUCTION D'UNE RESIDENCE DE 115 LOGEMENTS ET COMMERCES - JAHINIA 10	SOCIETE AL OMRANE OUDBA	ESQ APS DPC APD DCE PE						 WADIE BENNANI ARCHITECTURE
			TITRE:	SITUATION							
			Appartement D14	FRICH CITE EBOUBA ANGAD, COMMUNE URBaine D'OUDBA	BLOC "D"						
											7 Avenue INTRAMACQUER 103000 TUNISIE TEL +216 444 45 710 FAX +216 527 73 642 E-mail: wadiebennani@gmail.com



NORD
Orienfation

Légende Architecturale

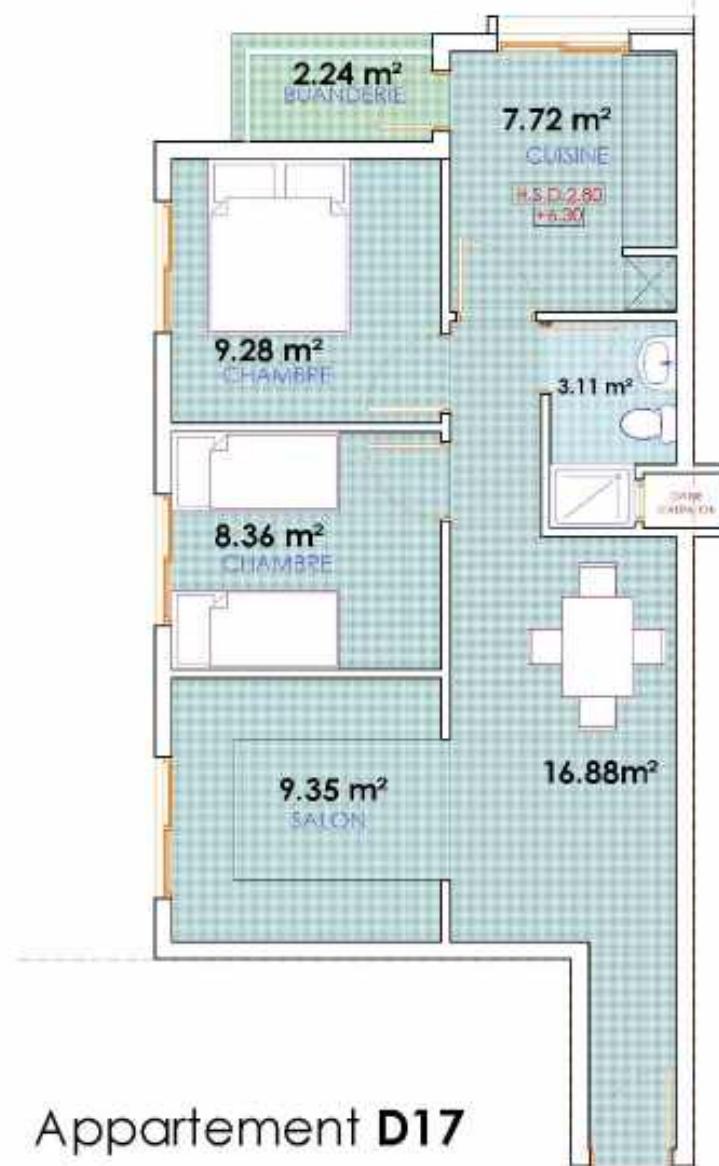

Appartement D17

Specifications: [View Details](#)

- Les mesures des murs seront de 3,60 mètres.
 - Les mesures sont indiquées en mètres.
 - Les mesures des cloisons extérieures doivent être vérifiées selon les dimensions des caisses violet restant avant commencement des travaux de cloisonnement.
 - Les mesures sur site doivent être vérifiées avant de commencer l'exécution du projet.
 - Aucune modification ne peut être faite sans autorisation préalable du franchilexie.
 - En cas de doute ou de clarification, consulter franchilexie.
 - Les détails sont hors échelle.
 - Les cotations sont des cotés net elle comprennent les appuis des enduit et des revêtements muraux.
 - Les plans des installations et des tringles doivent être vérifiés pour voir les coupes de canaux ou le feu ou autre motif et empêchement des meubles similaires ainsi que les rapports de ville pour les regards vérifiables.



PLAN 3^{EME} ETAGE

Légende
Architecturale


Appartement D18
Specifications: [Architecturale](#)

- Les mesures des murs seront de 3,60 mètres
 -Les mesures sont indiquées en mètres.
 -Les mesures des cloisons extérieures doivent être vérifiées selon les dimensions des caisses volet roulant avant commencement des travaux de cloisonnement.
 -Les mesures sur site doivent être vérifiées avant de commencer l'exécution du projet.
 -Aucune modification ne peut être faite sans autorisation préalable de l'architecte.
 -En cas de doute ou de clarification consulter l'architecte.
 -Les détails sont hors échelle.
 -Les cotations sont des cotes net elles comprennent les appuis et des revêtements minéraux.
 -Les plans des installations et des finitions doivent être vérifiés pour voir les coupes de canalisations ou toute autre liaison et emplacement des meubles sanitaires ainsi que les trappes de visite pour les regards visibles.


PLAN 3^{EME} ETAGE

PLANCHE N°:	DATE:	ECHELLE:	PROJET: PROJET DE CONSTRUCTION D'UNE RESIDENCE DE 115 LOGEMENTS ET BUREAUX "INAHENLY"	MAITRE D'OUVRAGE: SOCIETE AL OMARANE OUJDA	PHASE					
					ESQ	APS	DPC	APD	DCE	PE
23		1/50ème	TITRE: Appartement D18	SITUATION PREFECTURE D'OUJDA AÏDAB, COMMUNE URBaine D'OUJDA						
					BLOC "D"					


Légende
Architecturale

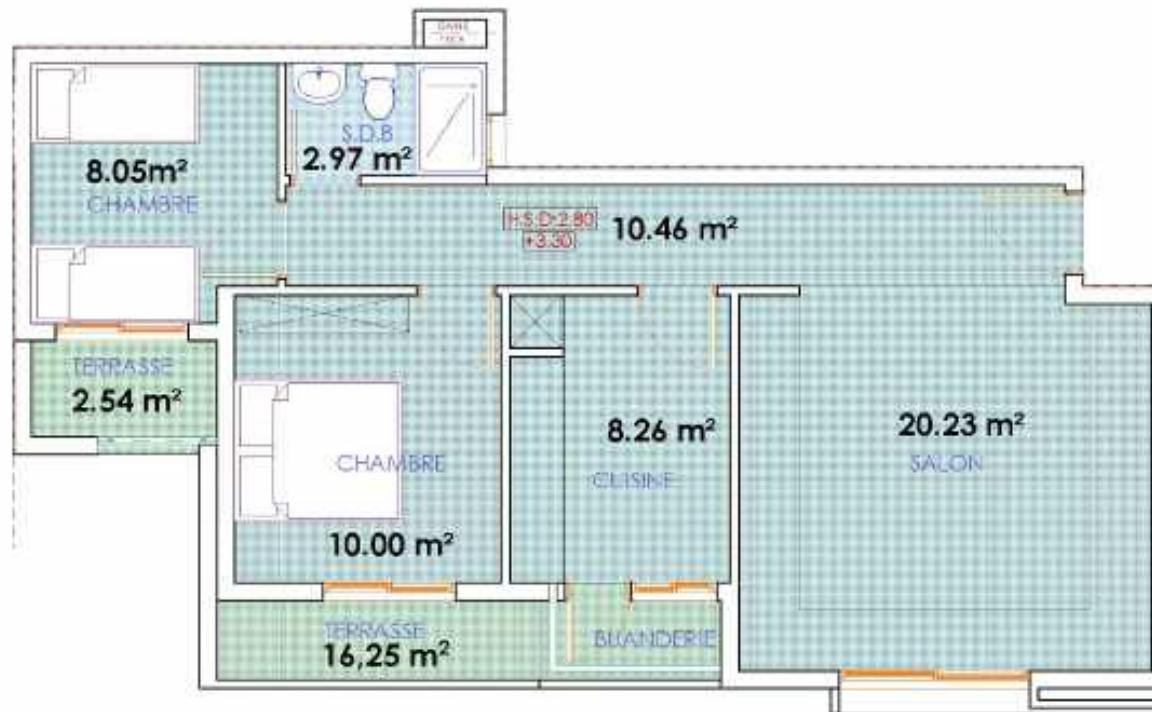 Specifications: [Architecturale](#)

Appartement D19

PLAN 3^{EME} ETAGE

PLANCHE N°:	DATE:	ECHELLE:	PROJET: PROJET DE CONSTRUCTION D'UNE RESIDENCE DE 110 LOGEMENTS ET B COMMERCES "NABERLY"	MAITRE D'OUVRAGE: SOCIETE AL OMARANE OUDBA	PHASE						 Wadie BENNANI Architecte	
					ESQ	APS	DPC	APD	DCE	PE		
24		1/50 ^{ème}	TITRE: Appartement D19	SITUATION PREFECTURE D'OUDBA ANGAD, COMMUNE URBaine D'OUDBA								
												<small>Villefranche-sur-Mer, 06250 France Tél: +33 4 93 42 11 00 - Fax: +33 4 93 66 64 27 Email: wadiebenanni@wanadoo.fr</small>

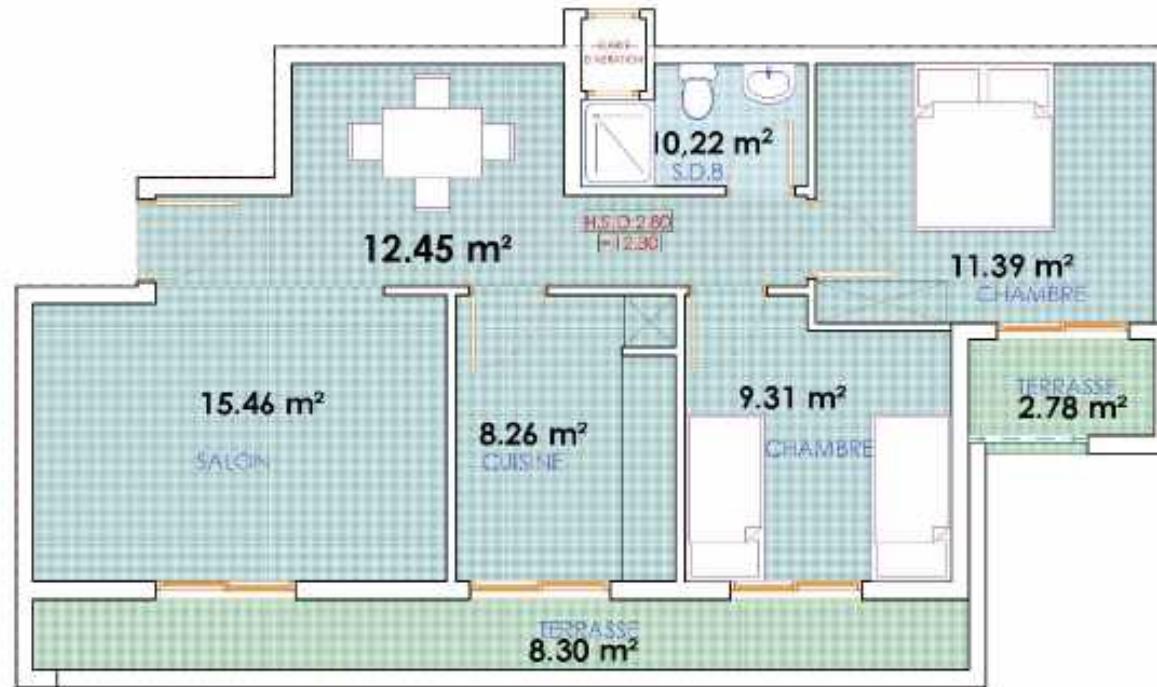BLOC "D"

Légende
Architecturale

Appartement D20
Specifications: [Architecturale](#)

- Les mesures des murs seront de 3,60 mètres.
 -Les mesures sont indiquées en mètres.
 -Les mesures des cloisons extérieures doivent être vérifiées selon les dimensions des caisses voulues avant commencement des travaux de cloisonnement.
 -Les mesures sur site doivent être vérifiées avant de commencer l'exécution du projet.
 -Aucune modification ne peut être faite sans autorisation préalable de l'architecte.
 -En cas de doute ou de clarification consulter l'architecte.
 -Les détails sont hors échelle.
 -Les cotations sont des cotés net elle comprendront les appuis et des revêtements minéraux.
 -Les plans des installations et des finitions doivent être vérifiés pour voir les coupes de canalisations ou toute autre liaison et emplacement des meubles sanitaires ainsi que les rapports de visite pour les regards visibles.


PLAN 4^{ME} ETAGE

PLANCHE N°:	DATE:	ECHELLE:	PROJET: PROJET DE CONSTRUCTION D'UNE RESIDENCE DE 115 LOGEMENTS ET BUREAUX "LA MAISON DU SOUDAN"	MAITRE D'OUVRAGE: SOCIETE AL OMIRANE OUDA	PHASE					
					ESQ	APS	DPC	APD	DCE	PE
25		1/50ème	TITRE: Appartement D20	SITUATION PREFECTURE D'OUADIA ANGAD, COMMUNE URBaine D'OUADA						
					BLOC "D"					



Légende Architecturale

Specifications: [View Details](#)

- Les mesures des murs seront de 3,60 mètres.
 - Les mesures sont indiquées en mètres.
 - Les mesures des cloisons intérieures doivent être vérifiées selon les dimensions des caisses violettes avant commencement des travaux de cloisonnement.
 - Les mesures sur site doivent être vérifiées avant de commencer l'exécution du projet.
 - Aucune modification ne peut être faite sans autorisation préalable de l'architecte.
 - En cas de doute ou de clarification, consultez l'architecte.
 - Les détails sont hors échelle.
 - Les cotations sont des cotes nette elle comprennent les appuis et des enduit et des revêtements muraux.
 - Les plans des installations et des finitions doivent être vérifiés pour voir les coupes de canaux ou toute autre finition et emplacement des meubles sanitaires ainsi que les happenes de visite pour les regards vitrables.



Appartement D21



PLAN 4^{EME} ETAGE

PLANCHE N°	DATE:	ECHELLE:	PROJET: PROJET DE CONSTRUCTION D'UNE RESIDENCE DE 11 LOGEMENTS ET 2 COMMERCES JAHÉSY	MAITRE D'OUVRAGE: SOCIETE AL DINRANE DOUDA	PHASE						Wadie BENNANI Architecte ARCHITECTURE
26		1/50 ^{ème}	TITRE: Appartement D21	SITUATION: PREFECTURE D'OLIBIA ANGAD, COMMUNE URBaine DOUDA	ESQ	APS	DPC	APD	DCE	PE	
					BLOC "D"						1/50ème AEDIMARINAS BLOC 13 HASS PHILIPPIAT BL-401 00-04-110 PIXELART-42-2017-01-0002 Email: wadiebennani@gmail.com




NORD
Orientation

Légende Architecturale

Specifications: [View Details](#)

- les mesures des murs seront de 3,60 mètres.
 - Les mesures sont indiquées en mètres.
 - Les mesures des cloisons extérieures doivent être vérifiées selon les dimensions des caisses violettes avant commencement des travaux de cloisonnement.
 - Les mesures sur site doivent être vérifiées avant de commencer l'exécution du projet.
 - Aucune modification ne peut être faite sans autorisation préalable du franchilexie.
 - En cas de doute ou de clarification consulter franchilexie.
 - Les coteaux sont des cotés net elle comprennent les appuis des enduit et des revêtements muraux.
 - Les plans des installations et des ferrures doivent être vérifiés pour voir les coupes de constructeur le feu ou autre fixation et emplacement des meubles sanitaires ainsi que les rapports de visite pour les regards vitrables.

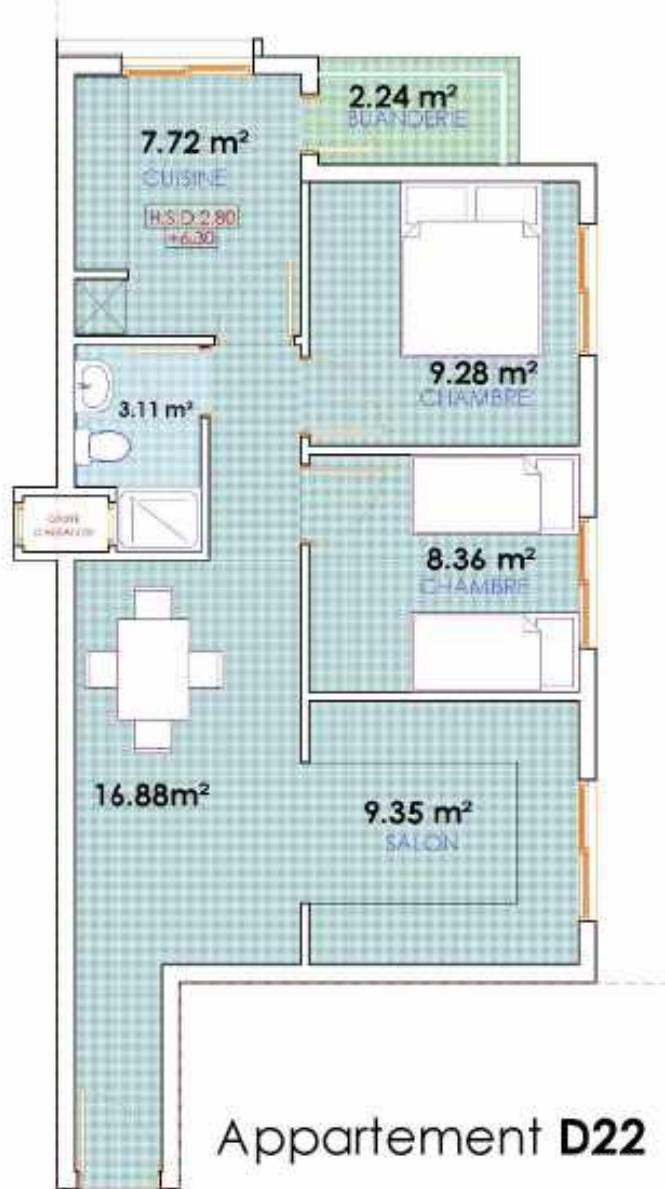

Appartement D22



PLAN 4^{EME} ETAGE




NORD
Orienfation

Légende Architecturale

Specifications: [Air Force Manual](#)

- les mesures des murs seront de 3,60 mètres.
 - Les mesures sont indiquées en mètres.
 - Les mesures des cloisons intérieures doivent être vérifiées selon les dimensions des caisses violet reçues avant commencement des travaux de cloisonnement.
 - Les mesures sur site doivent être vérifiées avant de commencer l'exécution du projet.
 - Aucune modification ne peut être faite sans autorisation préalable du franchilexie.
 - En cas de doute ou de clarification, consulter franchilexie.
 - Les détails sont hors échelle.
 - Les cotations sont des cotes net elle comprennent les appuisseurs des enduit et des revêtements muraux.
 - Les plans des installations et des ferrures doivent être vérifiés pour voir les coupes de canaux ou le levé autre indicatif emplacement des meubles sanitaires ainsi que les frappes de visite pour les regards vitrables.

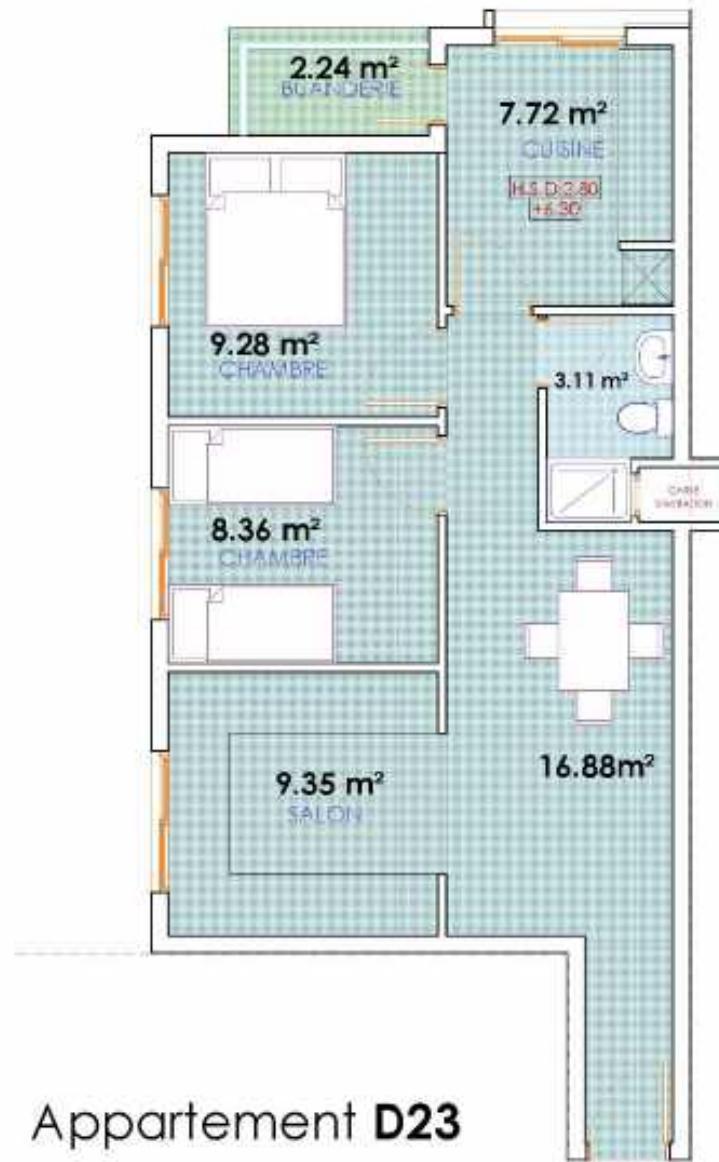

Appartement D23



PLAN 4^{EME} ETAGE

PLANCHE N° 28	DATE:	ECHELLE: 1/50 ^{ème}	PROJET:	MAITRE D'OUVRAGE:	PHASE						 Wadie BENNANI Architecte ARCHITECTURE
			PROJET DE CONSTRUCTION D'UNE RESIDENCE DE 11 ELOGEMENTS ET 8 COMMERCES "JAHAYER"	SOCIETE AL GHRANE DOUDA	ESQ	APS	DPC	APD	DCE	PE	
			TITRE:	SITUATION							
			Appartement 023	PREFECTURE DOUBA ANGAD, COMMUNE URBaine DOUDA	BLOC "D"						TOPOGRAPHIE INTERMÉDIAIRE DOUDAS 15. KASSIMI BOURA TEL +216 44 42 7100 FIXE +216 73 73 6422 Email: wadieben@gmail.com



NORD
Orientation

Légende Architecturale




Appartement D24

Specifications

- Les mesures des murs seront de 3,60 mètres.
 - Les mesures sont indiquées en mètres.
 - Les mesures des cloisons extérieures doivent être vérifiées selon les dimensions des caisses violet restant avant commencement des travaux de cloisonnement.
 - Les mesures sur site doivent être vérifiées avant de commencer l'exécution du projet.
 - Aucune modification ne peut être faite sans autorisation préalable du franchilecte.
 - En cas de doute ou de clarification, consulter franchilecte.
 - Les coteaux sont des cotés qui elle comprennent les appuisseurs des enduit et des revêtements muraux.
 - Les plans des installations et des finitions doivent être vérifiés pour voir les coupes de constructeur toute autre finition et emplacement des meubles sanitaires ainsi que les happenes de visite pour les regards vitrables.



PLAN 4^{EME} ETAGE

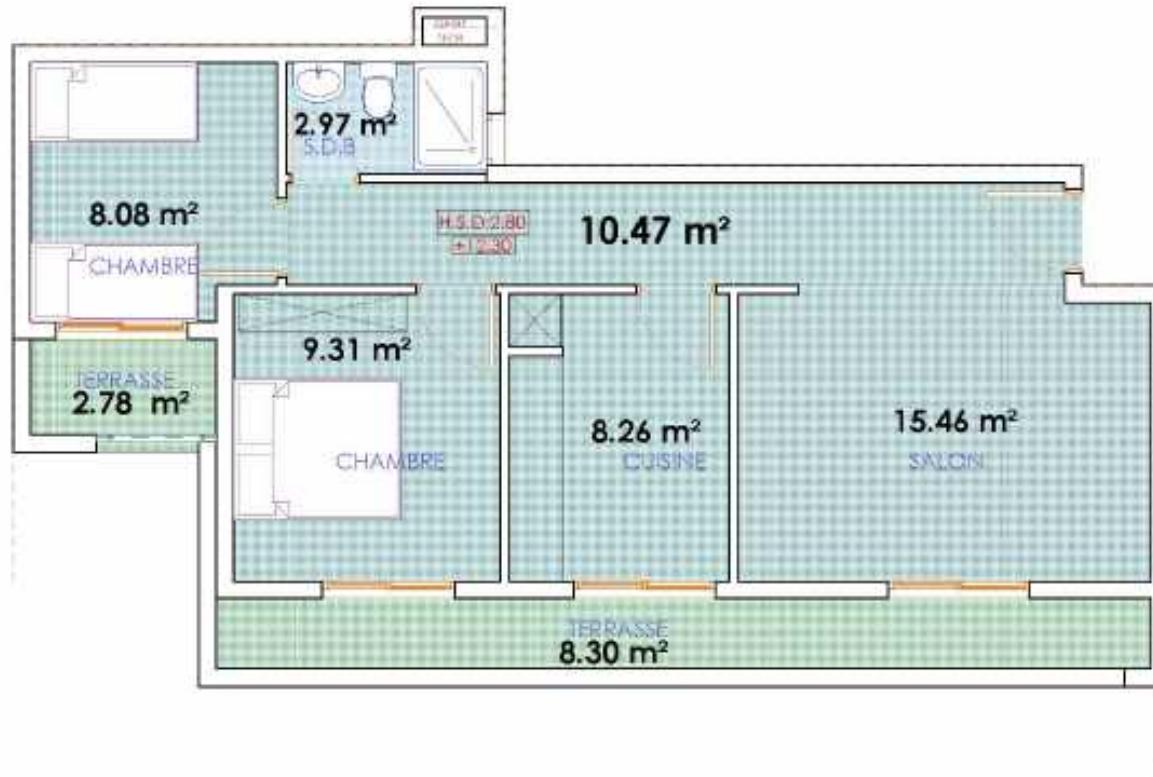
Légende
Architecturale

Appartement D25
Specifications: [Architecturale](#)

- Les mesures des murs seront de 3,60 mètres.
- Les mesures sont indiquées en mètres.
- Les mesures des cloisons extérieures doivent être vérifiées selon les dimensions des caisses voulues avant commencement des travaux de cloisonnement.
- Les mesures sur site doivent être vérifiées avant de commencer l'exécution du projet.
- Aucune modification ne peut être faite sans autorisation préalable du fondateur.
- En cas de doute ou de clarification consulter l'architecte.
- Les détails sont hors échelle.
- Les cotations sont des cotes net elles comprennent les appuis et des revêtements minéraux.
- Les plans des installations et des ferrures doivent être vérifiés pour voir les coupes de canaux ou toute autre liaison et emplacement des meubles sanitaires ainsi que les trappes de visite pour les regards visibles.


PLAN 4^{ME} ETAGE

PLANCHE N°:	DATE:	ECHELLE:	PROJET: PROJET DE CONSTRUCTION D'UNE RESIDENCE DE 115 LOGEMENTS ET BUREAUX "INAHENLY"	MAITRE D'OUVRAGE: SOCIETE AL OMARANE OUDBA	PHASE						Wadie BENNANI Architecte 
					ESQ	APS	DPC	APD	DCE	PE	
30		1/50ème	TITRE: Appartement D25	SITUATION PREFECTURE D'OUDBA ANGAD, COMMUNE URBaine D'OUDBA							
											BLOC "D"

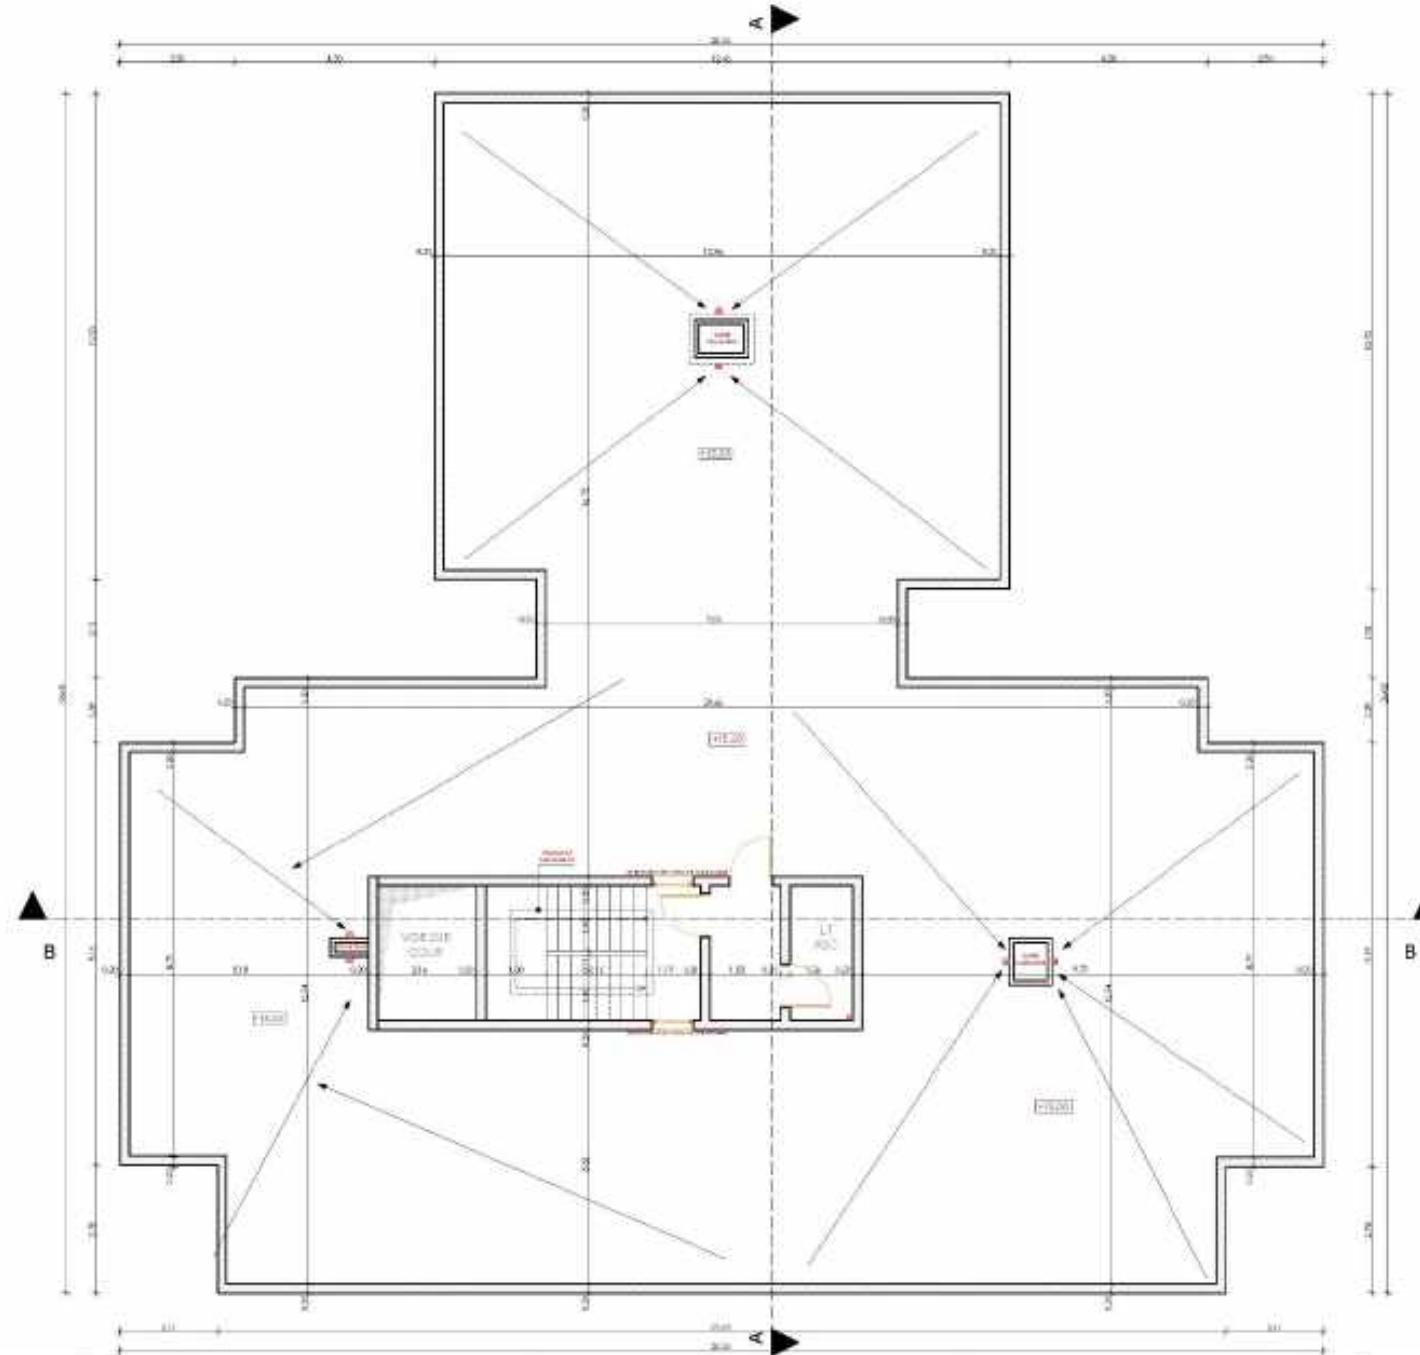 Université INTERNATIONALE DE LA HAUTE VOLTA
 Tel: (+226) 64 426 711 - BIXERAK (+226) 73 6642
 Email: wadiebenanni@orange.com



31

DATE:

ECHELLE:

PROJET:
PROJET DE CONSTRUCTION D'UNE RESIDENCE DE 19 LOGEMENTS
ET COMMERCES "BAGHDAD"

MAITRE D'OUVRAGE:

SOCIETE AL OMIRANE OUJDA

PHASE:

ESQ APS DPC APD DCE PE


TITRE:
PLAN TERRASSE BLOC 'B'

SITUATION:
PREFECTURE OUJDA-AOUDAG COMMUNE
URBaine OUJDA



Wadie BENNANI Architecte
ARCHITECTURE

11 Avenue Abderrahmane Sidi MUSA, KABAT
TEL: 0524 42 24 74 FAX: 0524 27 70 444
E-mail: wadie.bennani@wanadoo.fr

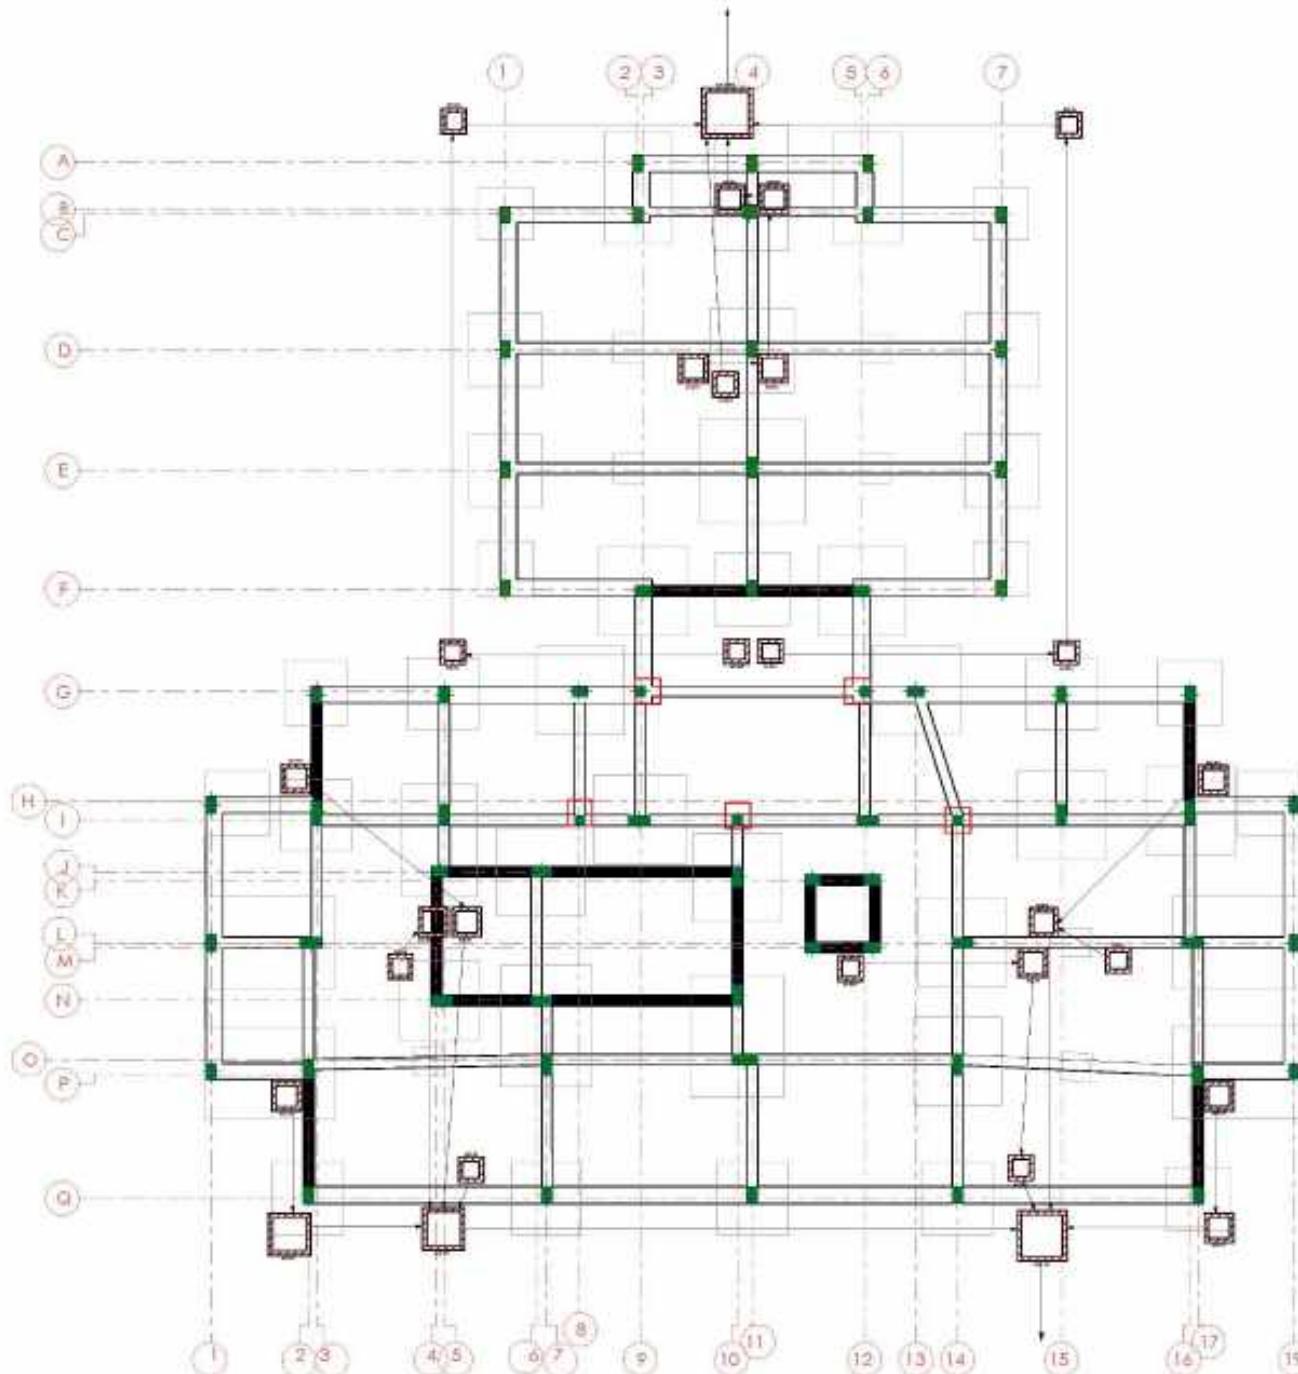

32

PLANCHE N°

DATE:

ÉCHELLE:

PROJET:
ROUTE DE COMMERCES ET URBANISATION
DU QUARTIER CHAMONIX

TITRE:

PLAN DE FONDATION BLOC D*

MAÎTRE D'OUVRAGE:

SOCIÉTÉ AL OMRANE DUBIA

SITUATION:
PROJET DE ROUTE COMMERCES
URBANISATION

PHASE:

ESQ APS DPC APD DCE PE



Wadie BENNANI Architecte
ARCHITECTURE

1 Avenue ARTHUR SCHWAB 75016 PARIS
TEL: 01 42 46 40 71 - FAX: 01 53 57 64 47
Email: wadie.bennani@wanadoo.fr



33

PLANCHE N°:	DATE:	ECHELLE:	PROJET:	MAITRE D'OUVRAGE:	PHASE						Wadie BENNANI Architecte
			PROJET DE CONSTRUCTION D'UNE RESIDENCE D'ETABLISSEMENT DU COMMERCES "GRANDE EASY"	SOCIETE AL OMRANE OUJDA	ESQ	APS	DPC	APD	DCE	PE	WB ARCHITECTURE
			TITRE:	SITUATION							Villecote 20100 MARAKH 0653 511 000 TEL: +212 66 426 710 - FAX: +212 527 73 6642 Email: wadiebennani@gmail.com
			FAÇADE PRINCIPALE BLOC 'D'	PREFECTURE D'OUJDA AIGHAD, COMMUNE URBANE D'OUJD							



PLANCHE N°:
34

DATE:

ECHELLE:

PROJET:	MAITRE D'OUVRAGE:	PHASE					
PROJET DE CONSTRUCTION D'UNE RESIDENCE D'URBANISME DU COMMERCES CHAMPIER	SOCIETE AL OMRANE OUJDA	ESQ	APS	DPC	APD	DCE	PE
TITRE:	SITUATION						
FACADE ARRIERE BLOC "D"	PREFECTURE D'OUJDA AIGHAD, COMMUNE URBANE D'OUJD						




Wadie BENNANI Architecte

VILLENAVE D'ETRIBOURG 69260 HAUTE SAONE
TEL: +33 6 44 42 61 10 - BXERAK +33 77 73 66 42
Email: wadiebenhani@gmail.com



PLANCHE N°:	DATE:	ECHELLE:	PROJET:	MAITRE D'OUVRAGE:	PHASE						
			PROJET DE CONSTRUCTION D'UNE RESIDENCE DE LOGEMENTS ET COMMERCES "NANIA D'Y"	SOCIETE AL OMRANE OUJDA	ESQ	APS	DPC	APD	DCE	PE	
			TITRE:	SITUATION							
			FACADE LATERALE DROITE BLOC "D"	PREFECTURE D'OUJDA AANGAD, COMMUNE URBANE D'OUJD							

35

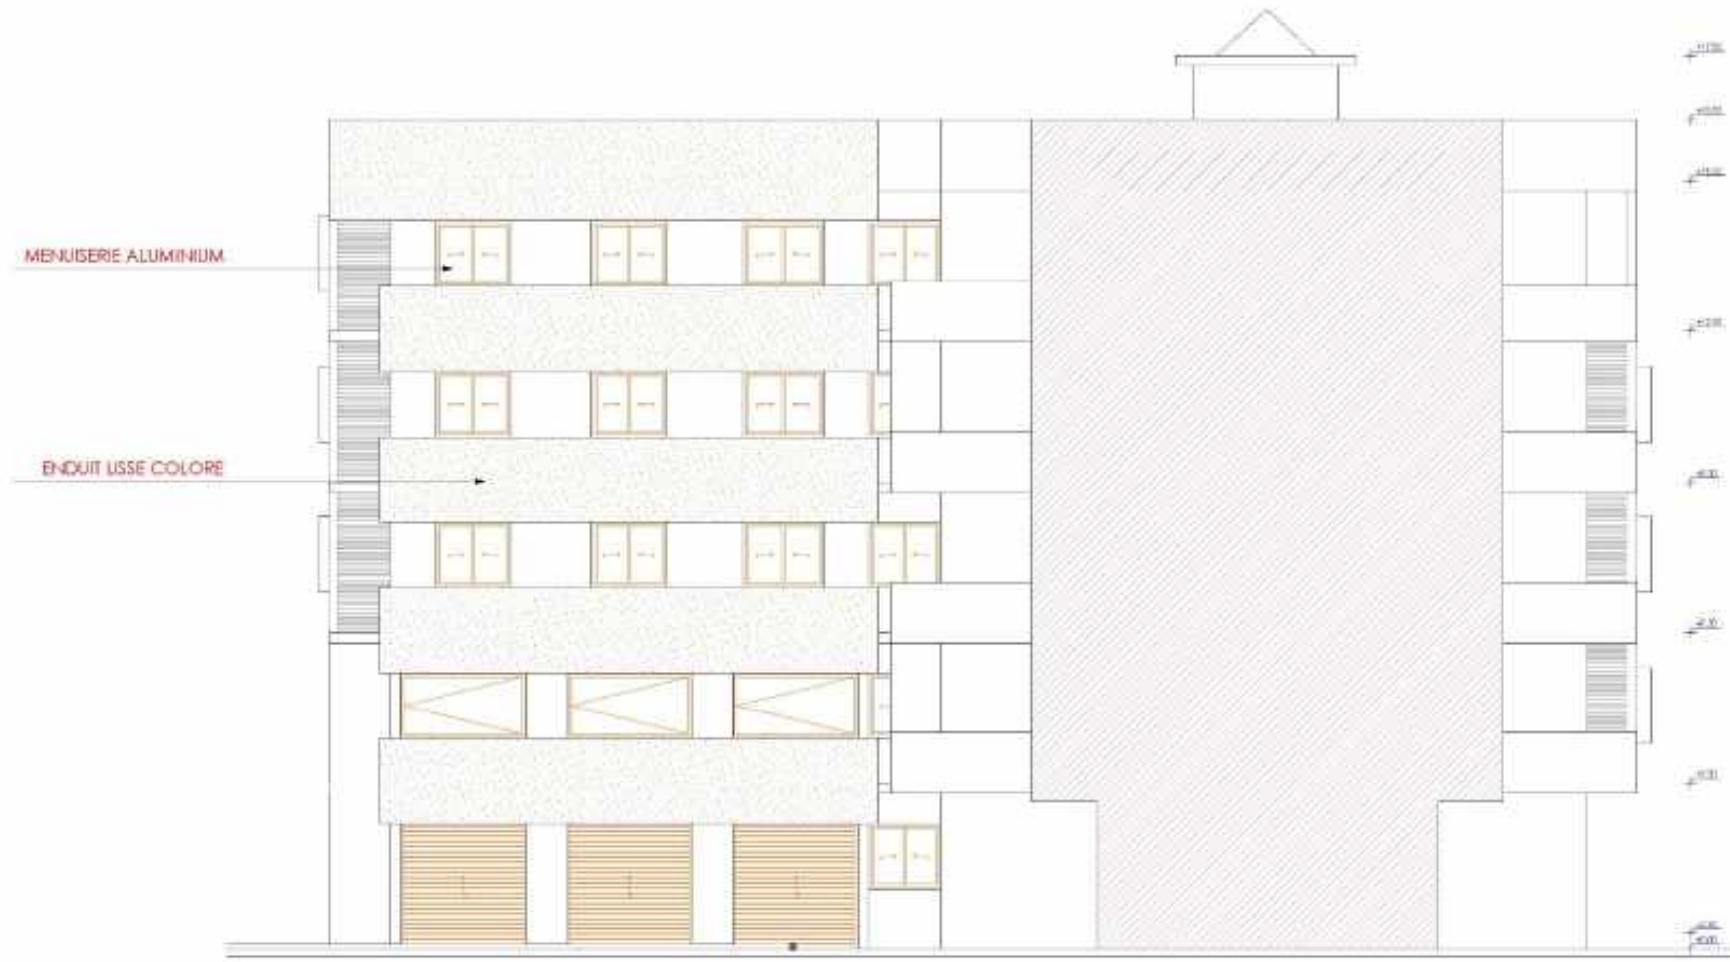

36

PLANCHE N°:	DATE:	ECHELLE:	PROJET:	MAITRE D'OUVRAGE:	PHASE						Wadie BENNANI Architecte			
			PROJET DE CONSTRUCTION D'UNE RESIDENCE DE LOGEMENTS ET COMMERCES "ANAP DY"	SOCIETE AL OMRANE OUJDA	ESQ	APS	DPC	APD	DCE	PE	WADIE BENNANI ARCHITECTURE			
			TITRE:	SITUATION										
			FACADE LATERALE GAUCHE BLOC "D"		PREFECTURE D'OUJDA ANGAD, COMMUNE URBANE D'OUJD							Wadie BENNANI Architecte Tunisie / MARRAKESH / 2007 / 1000 M² HAB. TEL : +216 74 426 710 / FAX : +216 73 6642 Email : wadiebenassi@iglobe.com		



PLANCHE N°	DATE:	ECHELLE:	PROJET: PROJET DE DEMOLITION D'UNE BREVETTE DE TITRIEMENT DU COMMUNICANT D'ANNECY	MAÎTRE D'OUVRAGE: SOCIÉTÉ AL OMRANE OUJDÀ	PHASE						Wadie BENNANI Architecte WADIE BENNANI ARCHITECTURE S.A.S. HAS PIL. R.N.A.T. Tél. +33 44 424 710 E-mail : wadiebenassi@gmail.com	
37			TITRE: COUPE B-B BLOC "D"	SITUATION: PRÉFECTURE D'OUJDÀ ANGAD, COMMUNE URBaine D'OUJDÀ	ESQ	APS	DPC	APD	DCE	PE		



PLANCHE N°:	DATE:	ECHELLE:	PROJET:	MAITRE D'OUVRAGE:	PHASE						
			PROJET DE RECONSTRUCTION D'UNE RESIDENCE DE LOGEMENTS DU COMMERCES CHAMPIST	SOCIETE AL OMRANE OUJDA	ESQ	APS	DPC	APD	DCE	PE	
			TITRE:	SITUATION							
			COUPE A-A BLOC "D"	PREFECTURE D'OUJDA ANGAD, COMMUNE URBANE D'OUJD							

38

BLOC E



PLAN D'IMPLANTATION REZ DE CHAUSSEE
BLOC E



**PLAN D'IMPLANTATION TERRASSE
BLOC E**






Bloc E	Surface Utile	S.H.O.N
Conciergerie	29.32	33.12
E-01	90.16	100.02
E-02	58.09	66.52
E-03	56.02	64.17
Commerce 1	52.98	59.16
Commerce 2	52.51	58.90

PLANCHE N°:	DATE:	ECHELLE:	PROJET: PROJET DE CONSTRUCTION D'UNE RESIDENCE DE TYPE LOGEMENTS U 6 COMMERCE ET BUREAUX*	MAITRE D'OUVRAGE: SOCIETE AL OMRAANE OUIDA	PHASE					
					ESQ	APS	DPC	APD	DCE	PE
1			TITRE: PLAN REZ DE CHAUSSEE BLOC "E"	SITUATION PREFECTURE D'OIDUA ANGAD, COMMUNE URBAINE D'OIDUA						



11 Avenue Abdellah BENYAHIA - 10000 ALGER
Tél: +213 264 416 716 - BOK-FAX: +213 557 73 44 47
E-mail: wadie.bennani@gmail.com

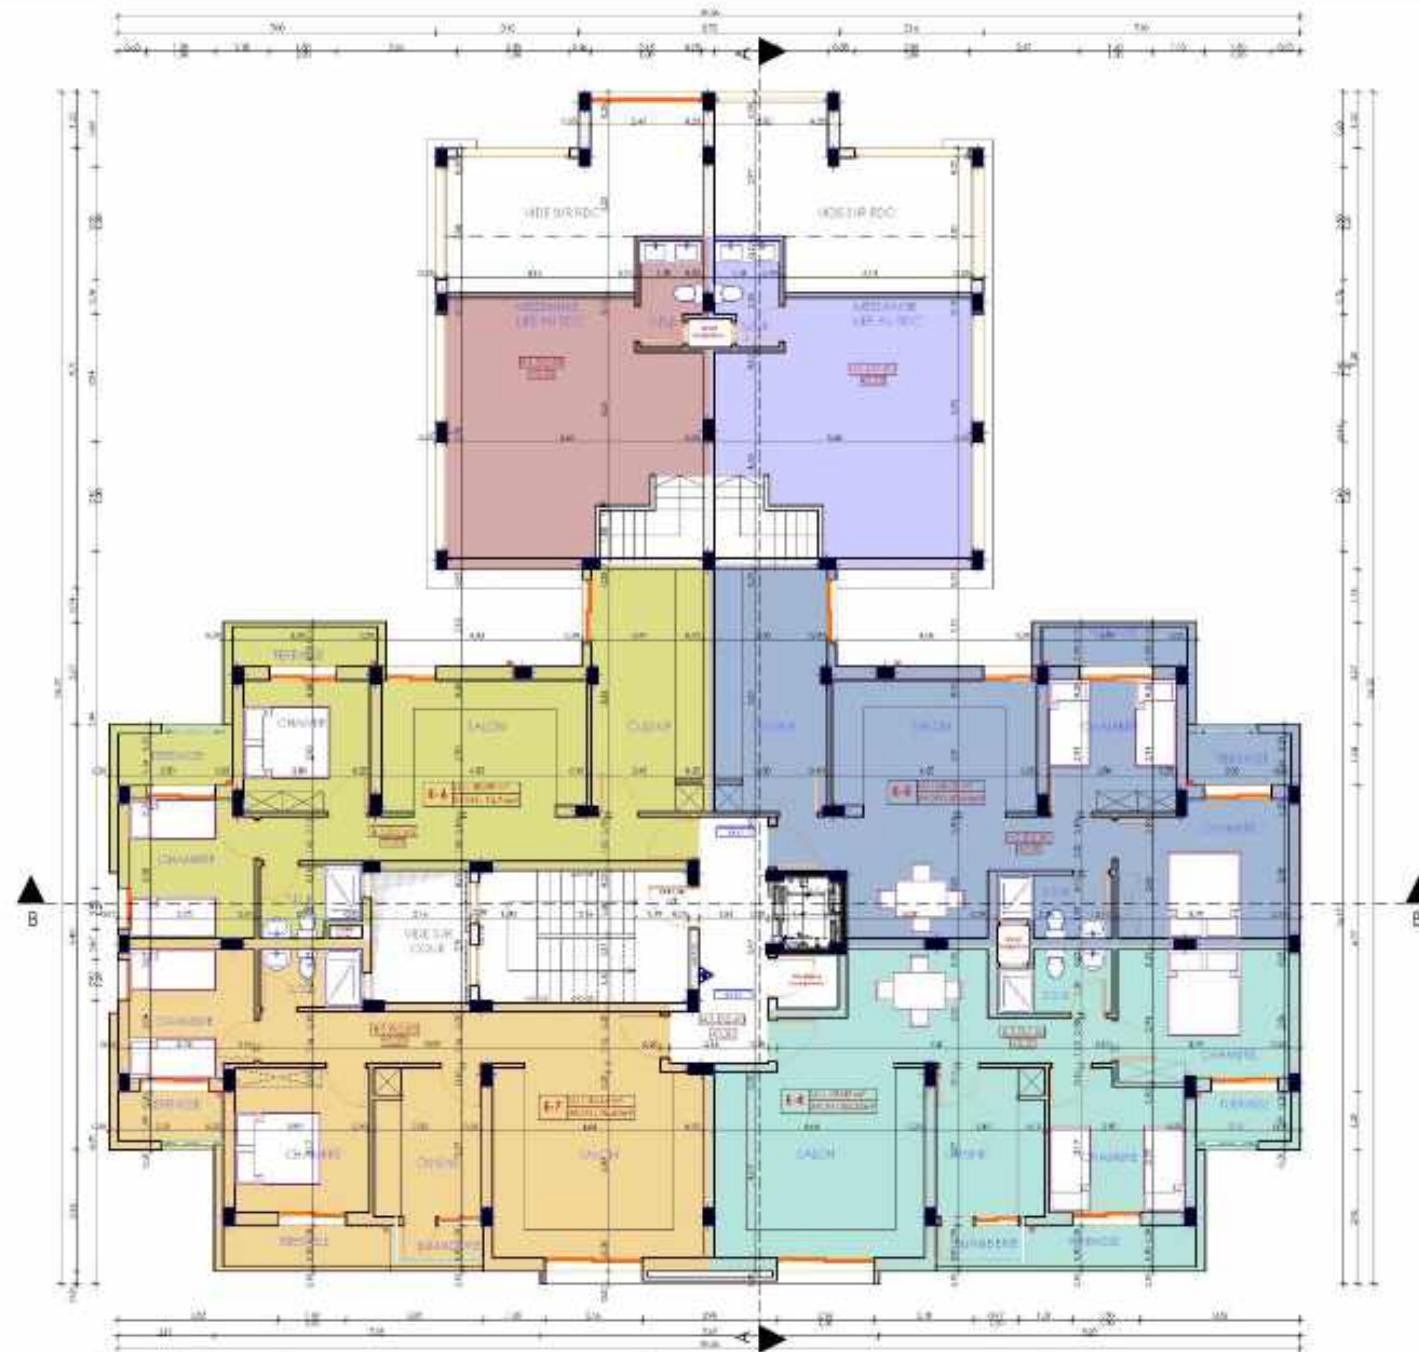

Bloc E	Surface Utile	S.H.O.N
E-04	65.08	82.32
E-05	65.21	80.66
E-06	58.09	74.76
E-07	60.44	78.60
Mezzanine1/C1	30.51	34.21
Mezzanine2/C2	30.27	34.10

PLANCHE N°
2

DATE: ECHELLE:

3

PROJET: MAÎTRE D'OUVRAGE: PHASE: Institut de recherche et formation en aménagement et construction

PRIVATE CONSTRUCTION ON THE RIVER KOSKEE: THE LUMBERMAN

TYPE:

1114

MAÎTRE D'OUVRAGE

SOCIETE ALGOMBEANE OHRA

SITUATION
PREFECTURE D'OUEDJAHANGAD, COMMUNE

PHASE

四


DEC

5

U-


Wadie BENNANI Architecte

11. **Amerson ARCHITECTURE INC., 1115 PARK AVENUE, TORONTO
TEL. 416-665-4362/3 FAX 416-667-7165**

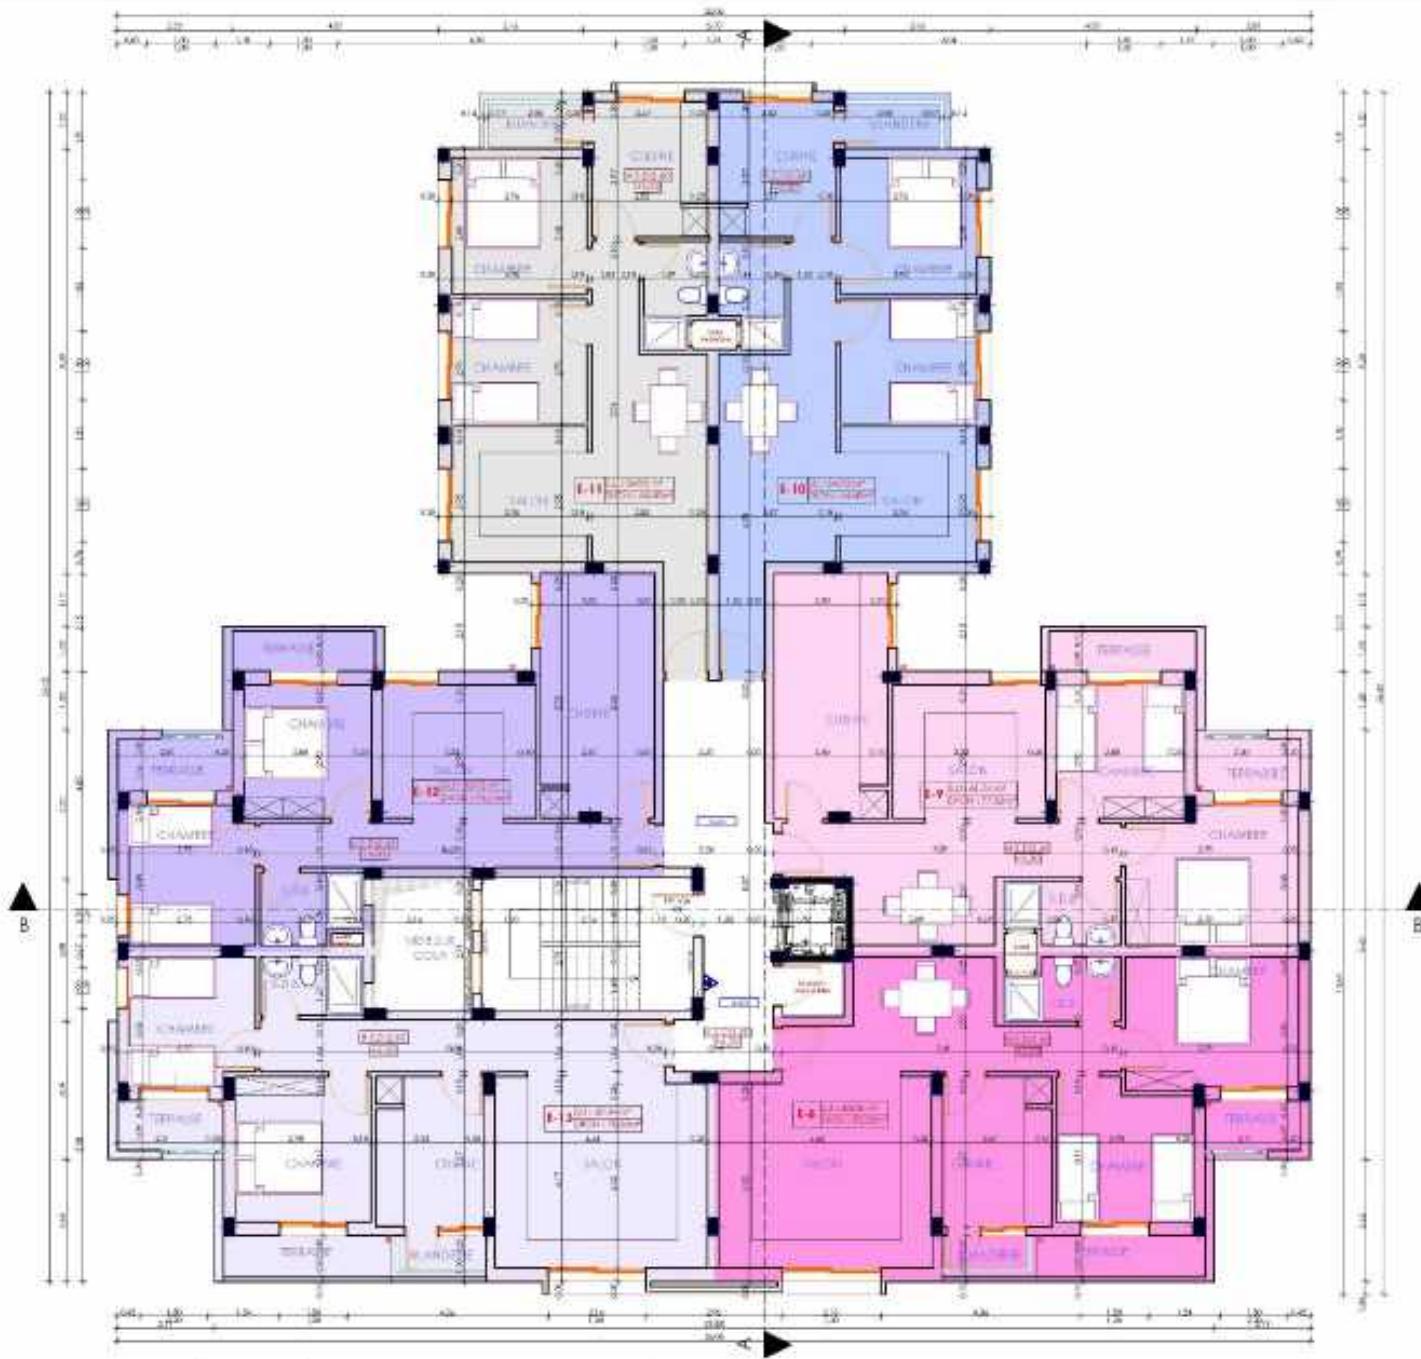

Bloc E	Surface Utile	S.H.O.N
E-08	65.08	82.32
E-09	61.74	77.02
E-10	54.93	64.68
E-11	54.93	64.68
E-12	53.92	70.01
E-13	60.44	78.60

PLANCHE N°	DATE	ECHELLE:	PROJET:	MAITRE D'OUVRAGE:	PHASE				
3			PROJET DE CONSTRUCTION D'UNE RESIDENCE DE LIVEMENTS ETÉ COMBINEZ CHALET BLU	SOCIETE AL OLMRANE OUJDA	ESQ	APS	DPC	APD	DCE
			TITRE:	SITUATION					PE
			PLAN 2 EME ETAGE BLOC 'E'	PREFECTURE D'OUJDA - ANSAS COMMUNE IBRINE D'OUJDA					

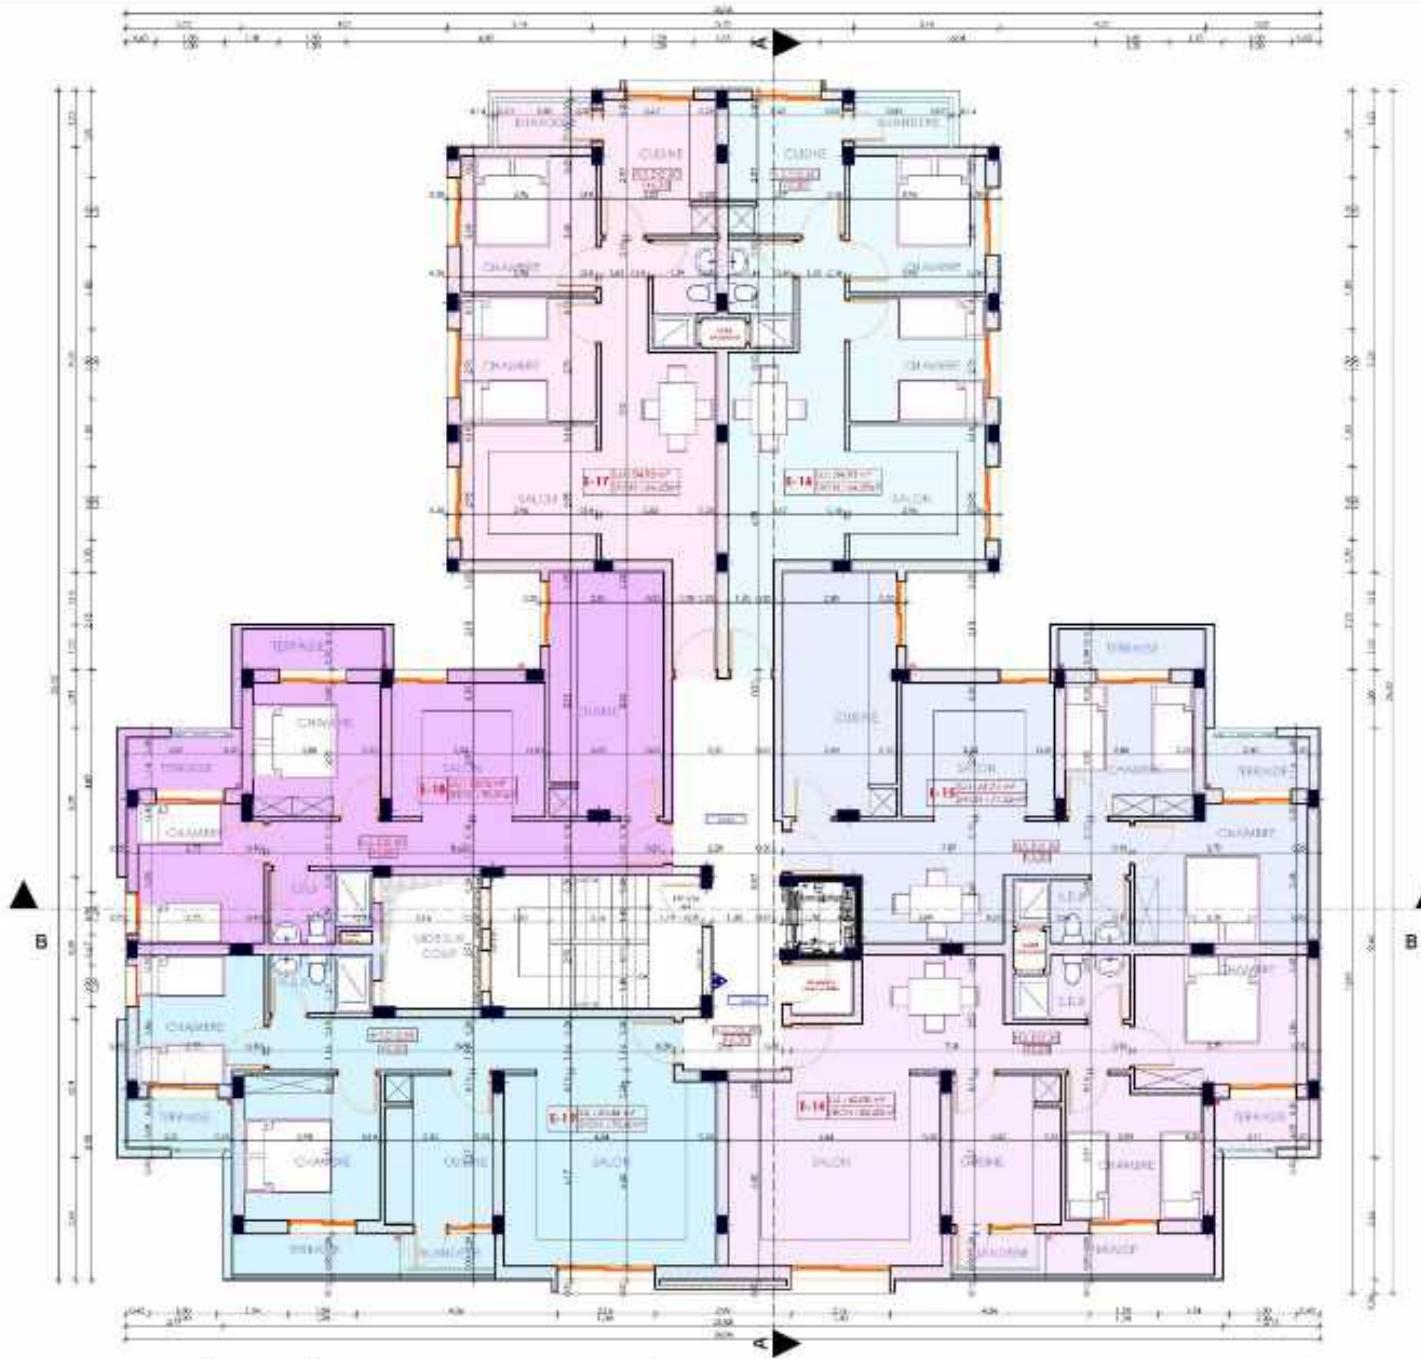

Bloc E	Surface Utile	S.H.O.N
E-14	65.08	82.32
E-15	61.74	77.02
E-16	54.93	64.68
E-17	54.93	64.68
E-18	53.92	70.01
E-19	60.44	78.60

PLANCHE N° DATE ECHELLE

4

PROJET:

PROBLEME DE CONSTRUCTION D'UNE RESONANCE DE TISSUS VIVANTS
ET BIOMANUFACTURE PAR ANNE BOY

TIRE

BLAINE STAGE BLOGUE

MAITRE D'OUVRAGE

SOCIETE AL OMIRANE OUDAI

SITUATION


PHASE

ESQ APS DPC APP DCE PE



Wadie BENNANI Architecte

Ульяновская областная универсальная научная библиотека им. А.С. Пушкина
тел. +7(842) 43-17-828 факс +7(842) 517 73 66-47

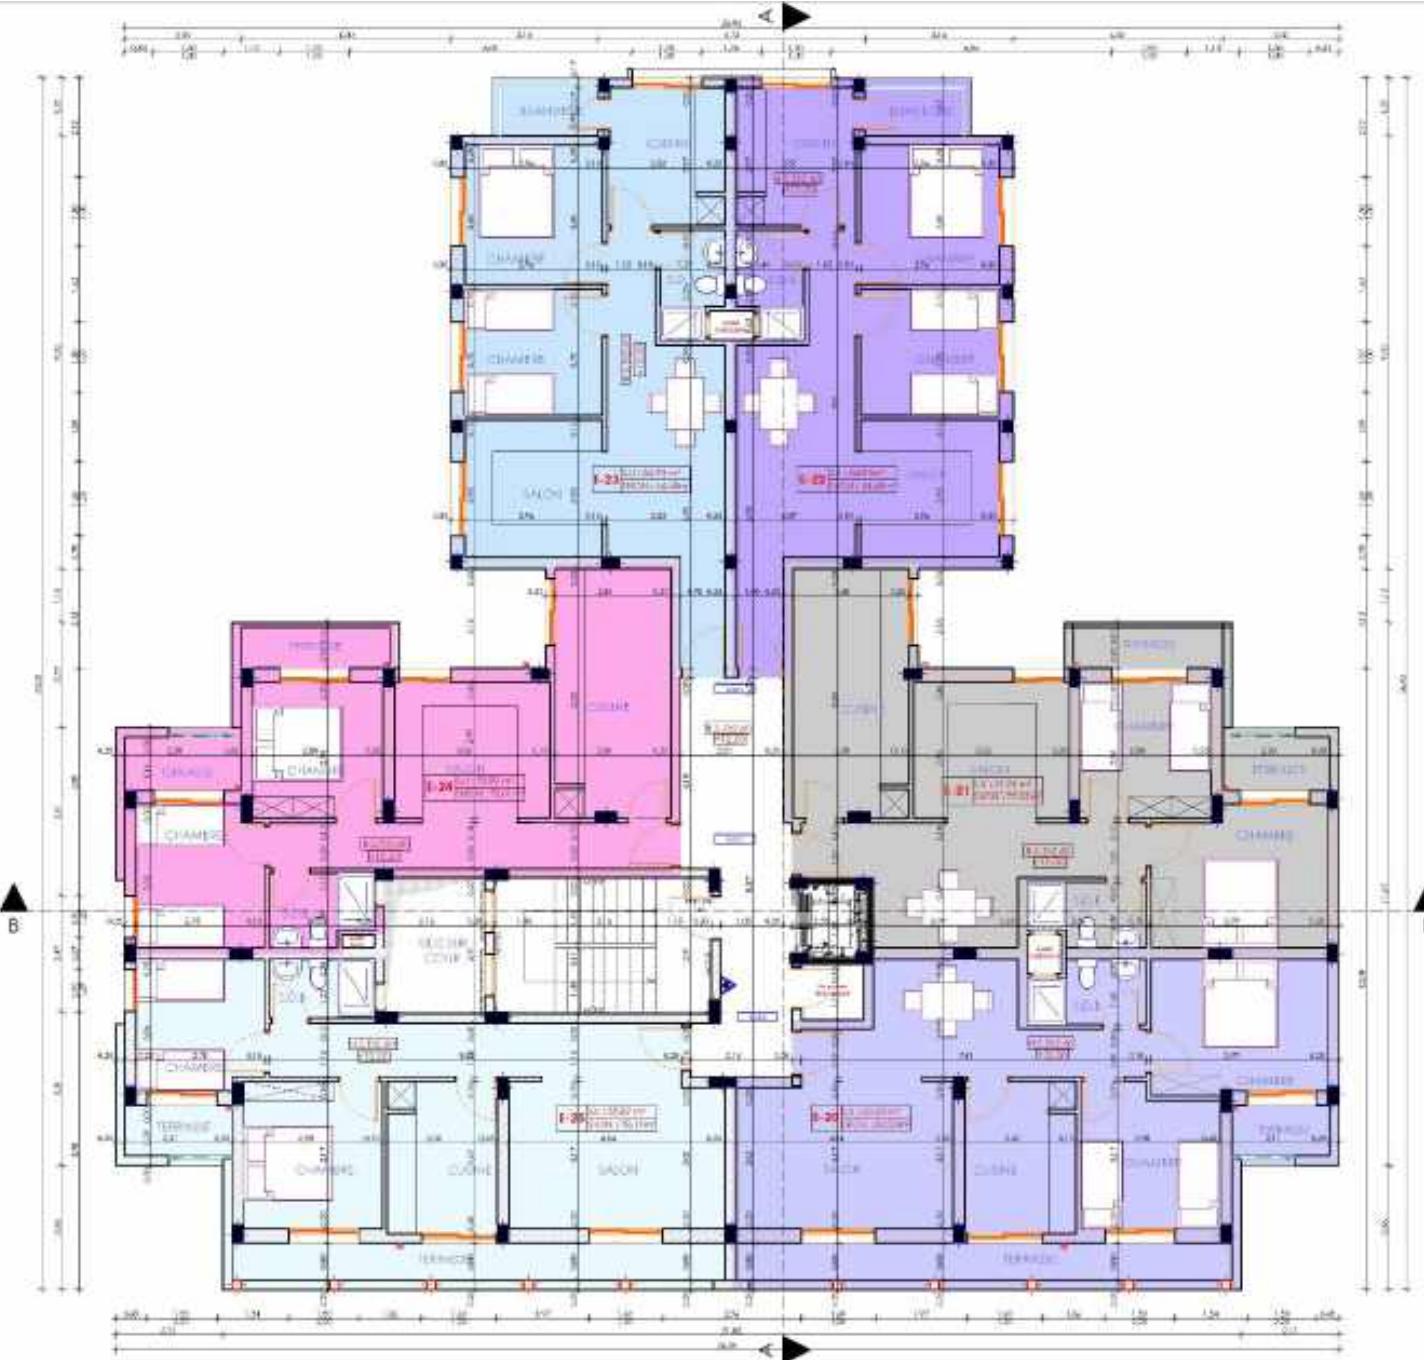

Bloc E	Surface Utile	S.H.O.N
E-20	60.33	82.33
E-21	61.74	77.02
E-22	54.93	64.68
E-23	54.93	64.68
E-24	53.92	70.01
E-25	54.82	78.11

PLANCHE N°	DATE:	ECHELLE	PROJET:	MAITRE D'OUVRAGE:	PHASE	Wadie BENNANI Architecte
5			PROJET DE CONSTRUCTION D'UNE RESIDENCE DE 1100 PARTIES ET 8 COMMERCES CHAMOUNI	SOCIETE AL OMRAANE OUJDA	ESQ APS DPC APD DCE PE	STRUCTURE
			TITRE	SITUATION		
			PLAN 4 EME ETAGE BLOC 'E'	PREFECTURE OUJDA-AGADZ, COMMUNE URBAINE D'OUJDA		

Légende
Architecturale

Spécifications Techniques

- Les mesures des murs seront de 3,60 mètres.
- Les mesures sont indiquées en mètres.
- Les mesures des cloisons extérieures doivent être vérifiées selon le dimensionnement des caches volet roulant avant commencement des travaux de cloisonnement.
- Les mesures sur site doivent être vérifiées avant la commençement l'exécution du projet.
- Aucune modification ne peut être faite sans autorisation préalable de l'architecte.
- En cas de doute ou de clarification, consultez l'architecte.
- Les détails sont hors échelle.
- Les cotations sont des cotés net et ne comprennent pas les appuissements des meubles et des revêtements muraux.
- Les plans des installations et des finitions doivent être vérifiés pour voir les coupes de canalisations ou toute autre finition et emplacement des meubles sanitaires ainsi que les trappes de visite pour les regards visibles.


PLAN REZ DE CHAUSSEE

Appartement E1

PLANCHE N°:	DATE:	ECHELLE:	PROJET: PROJET DE CONSTRUCTION D'UNE RESIDENCE DE 119 LOGEMENTS ET 6 COMMERCES "IBRAHIMY"	MAITRE D'OUVRAGE: SOCIETE AL OMARANE OUJDA	PHASE						Wadie BENNANI Architecte WADIE BENNANI ARCHITECTURE	
					ESQ	APS	DPC	APD	DCE	PE		
6		1/50ème	TITRE: Appartement E1	SITUATION PREFECTURE D'OUJDA AÏDAB, COMMUNE IBRAHIM D'OUJDA							BLOC "E"	Villefranche-sur-Mer 06230 FRANCE TEL: +33 4 93 42 01 00 - FAX: +33 4 93 73 66 42 Email: wadiebenanni@orange.fr

Légende
Architecturale

Spécifications Techniques

- Les mesures des murs seront de 3,60 mètres.
- Les mesures sont indiquées en mètres.
- Les mesures des cloisons extérieures doivent être vérifiées selon le dimensionnement des caches volet roulant avant commencement des travaux de cloisonnement.
- Les mesures sur site doivent être vérifiées avant la commencer l'exécution du projet.
- Aucune modification ne peut être faite sans autorisation préalable de l'architecte.
- En cas de doute ou de clarification, consultez l'architecte.
- Tous les détails sont hors échelle.
- Tous les cotations sont des cotés net et ne comprennent pas l'appuissement des ardoises et des revêtements muraux.
- Tous les plans des installations et des finitions doivent être vérifiés pour voir les coupes de canalisations ou toute autre finition et emplacement des meubles sanitaires ainsi que les trappes de visite pour les regards visibles.




Appartement E2

PLANCHE N°:	DATE:	ECHELLE:	PROJET: PROJET DE CONSTRUCTION D'UNE RESIDENCE DE 119 LOGEMENTS ET 8 COMMERCES SUR 2 ETAGES	MAITRE D'OUVRAGE: SOCIETE AL OMARANE OUJDA	PHASE						Wadie BENNANI Architecte WADIE BENNANI ARCHITECTURE	
					ESQ	APS	DPC	APD	DCE	PE		
7		1/50ème	TITRE: Appartement E2	SITUATION PREFECTURE D'OUJDA AÏDAB, COMMUNE URBAINE D'OUJDA							BLOC "E"	Villeenne AL OMARANE OUJDA - Code 13 - HASSAN II AV. TEL: +212 66 426 1111 - FAX: +212 527 73 6642 Email: wadiebenanni@iglobe.com



NORD
Orientation

Légende Architecturale

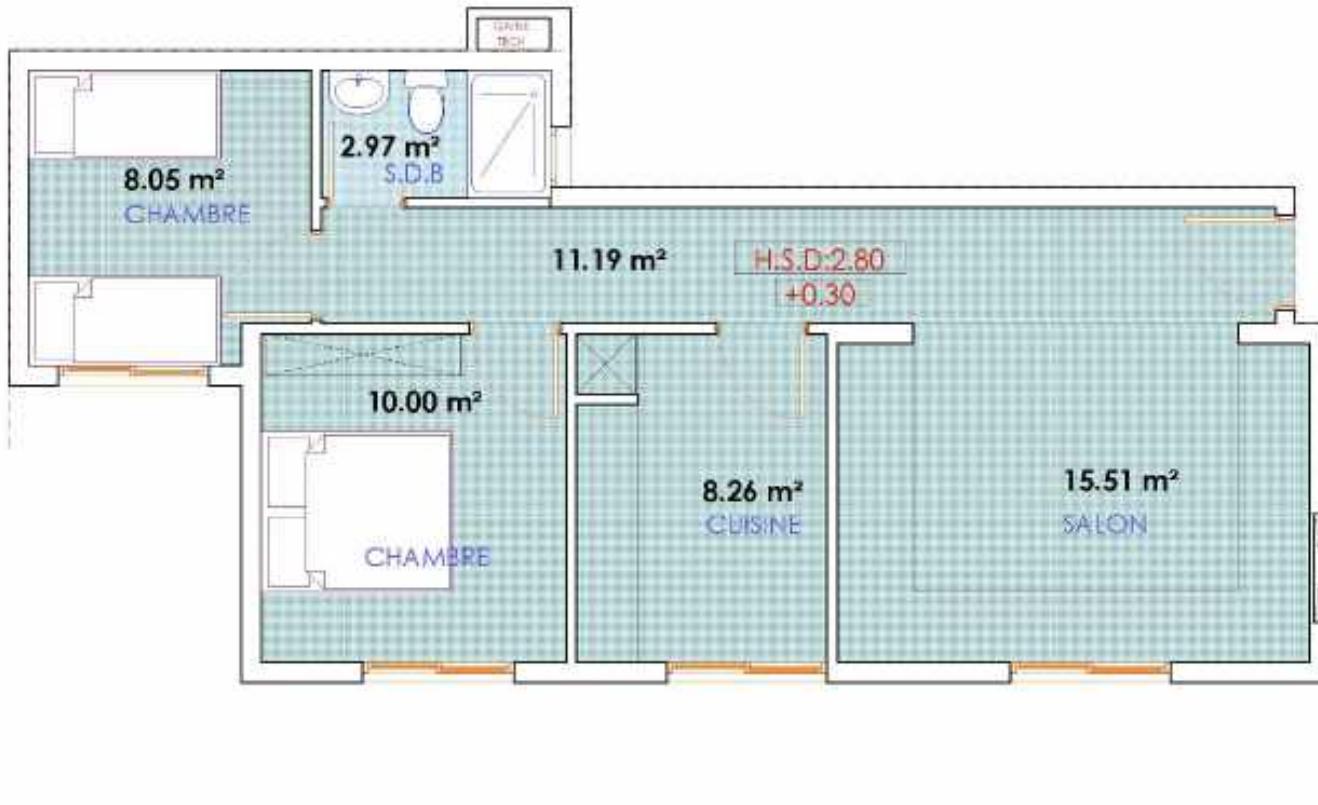

Appartement E3

Specific offers


- Les mesures des murs seront de 3,60 mètres.
 - Les mesures sont indiquées en mètres.
 - Les mesures des cloisons extérieures doivent être vérifiées selon les dimensions des caches voletérouant ayant commencément des travaux de cloisonnement.
 - Les mesures sur site doivent être vérifiées avant de commencer l'exécution du projet.
 - Aucune modification ne peut être faite sans autorisation préalable de l'architecte.
 - En cas de doute ou de clarification, consultez l'architecte.
 - Les détails sont hors échelle.
 - Les cotations sont des cotés net elle comprennent les appuissons des andains et des revêtements muraux.
 - Les plans des installations et des finitions doivent être vérifiés pour voir les coupes de canaux ou toute autre finition et emplacement des meubles sanitaires ainsi que les trappes de visite pour les regards vérifiables.



PLAN REZ DE CHAUSSEE



Légende Architecturale

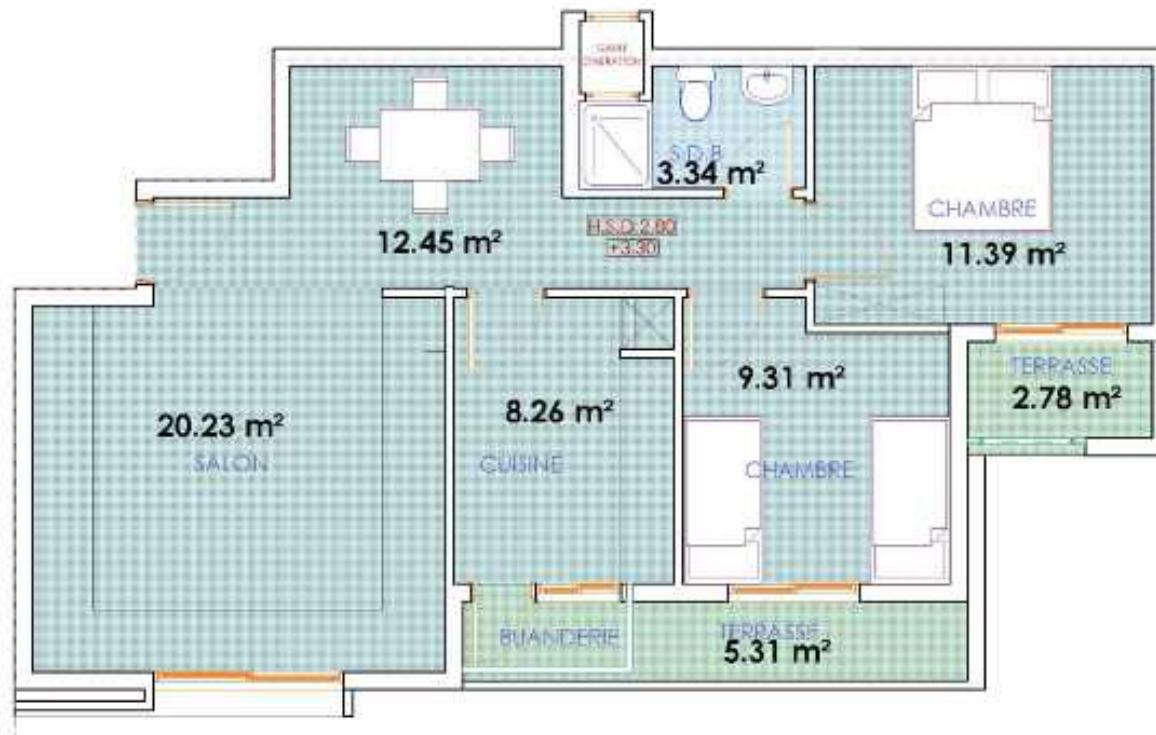

Appartement E4

Specifications [Specification](#)

- les mesures des murs varient de 3,60 mètres;
 - Les mesures sont indiquées en mètres;
 - Les mesures des échises extérieures doivent être vérifiées selon les dimensions des caisses voteflouant ayant commencé des travaux de clôturement.
 - Les mesures sur site doivent être vérifiées avant de commencer l'exécution du projet.
 - Aucune modification ne peut être faite sans autorisation préalable du franchisseur.
 - En cas de doute ou de doute sur la classification, consultez franchisseur.
 - Les détails sont hors actualité.
 - Les cotations sont des cotés qui comprennent les appuissons des enduit et des revêtements minéraux;
 - Les plans des installations et des fondations doivent être vérifiés pour voir les coupes de canaux ou toute autre fissure et empêcheront des infiltrations sanitaires ainsi que les fuites de vase sous les regards visibles;



PLAN 1^{ER} ETAGE

PLANCHE N°	DATE:	ECHELLE:	PLAN 1 ^{er} ETAGE									
			PROJET:		MAITRE D'OUVRAGE:		PHASE					
			PROJET DE CONSTRUCTION D'UNE RESIDENCE DE 119 LOGEMENTS ET COMMERCES "SHAKELLY"		SOCIETE AL OMIRANE DOUDA		ESQ	APS	DPC	APD	DCE	PE
9		1/50 ^{ème}	TITRE:		SITUATION		BLOC "E"					
			Appartement E4		PREFECTURE D'ALGERIA AANGAD, COMMUNI	TEURNAINE DOUDA						



NORD
Orientation

Légende Architecturale

Specifications:

- Les mesures des murs seront de 3,60 mètres.
 - Les mesures sont indiquées en mètres.
 - Les mesures des cloisons intérieures doivent être vérifiées selon les dimensions des caisses volontaires ayant commencé l'exécution des travaux de cloisonnement.
 - Les mesures sur site doivent être vérifiées avant de commencer l'exécution du projet.
 - Aucune modification ne peut être faite sans autorisation préalable du fachimétre.
 - En cas de doute ou de clarification, consultez fachimétre.
 - Les détails sont hors échelle.
 - Les cotations sont des cotés net elle comprennent les appuisseurs des enduit et des revêtements muraux.
 - Les plans des installations et des finitions doivent être vérifiés pour voir les coupes de canaux ou le feu ou autre finition et emplacement des meubles sanitaires ainsi que les trappes de visite pour les regards volontaires.



Appartement E5




PLAN 1^{ER} ETAGE



NORD
Orientation

Légende Architecturale

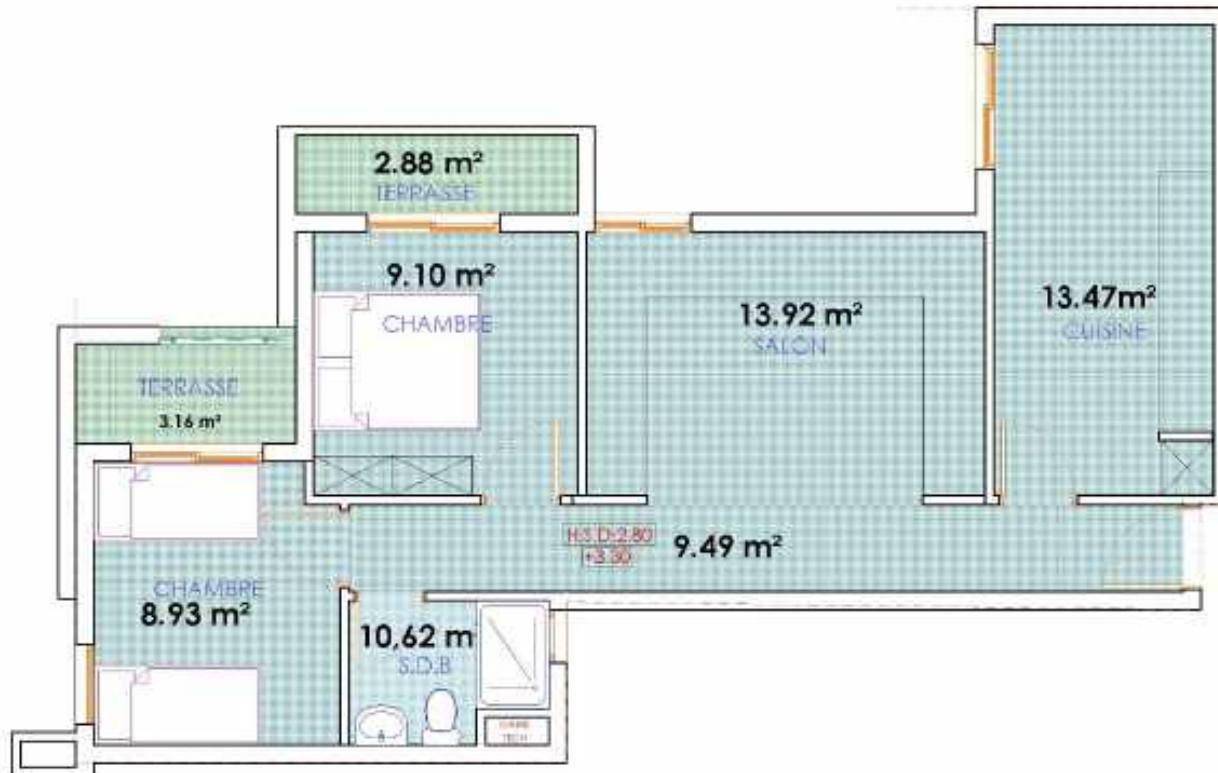

Appartement E6

Specifications [View Details](#)

- Les mesures des murs seront de 3,80 mètres.
 - Les mesures sont indiquées en mètres.
 - Les mesures des cloisons extérieures doivent être vérifiées selon les dimensions des caisses voté lorsqu'auant commencement des travaux de cloisonnement.
 - Les mesures sur site doivent être vérifiées avant de commencer l'exécution du projet.
 - Aucune modification ne peut être faite sans autorisation préalable du franchisseur.
 - En cas de doute ou de clarification, consultez franchisseur.
 - Les détails sont hors échelle.
 - Les cotations sont des cotés net elle comprennent les appuisseurs des enduit et des revêtements muraux.
 - Les plans des installations et des fissures doivent être vérifiés pour voir les coupes de carreaux ou toute autre fissure et emplacement des meubles sanitaires ainsi que les trappes de visite pour les regards vérifiables.




PLAN 1^{ER} ETAGE

PLANCHE N°: 11	DATE:	ECHELLE: 1/50 ^{ème}	PROJET:	MAITRE D'OUVRAGE:	PHASE			 Wadie BENNANI Architecte ARCHITECTURE			
			PROJET DE CONSTRUCTION D'UNE RESIDENCE DE 119 LOGEMENTS ET B COMMERCIAL "HABIBIY"	SOCIETE AL OMRAANE D'OLUDA	ESQ	APS	DPC	APD	DCE	PE	
			TITRE:	SITUATION							
			Appartement B4	PRÉ-CAUSE ECOLEUA ANGAD, COMMUNE URBaine D'OLUDA				BLOC "E"			7, Avenue MIMOUNI BP 000213, 10000 ALGERIA TEL: +213 26 42 710, FAX: +213 26 72 642 Email: wadiebennani@algtelecom.com

Légende Architecturale

Spécifications Architecturales

- Les mesures des murs seront de 3,60 mètres.
- Les mesures sont indiquées en mètres.
- Les mesures des cloisons extérieures doivent être vérifiées selon les dimensions des cales volet roulant avant commencement des travaux de cloisonnement.
- Les mesures sur site doivent être vérifiées avant de commencer l'exécution du projet.
- Aucune modification ne peut être faite sans autorisation préalable de l'architecte.
- En cas de doute ou de clarification, consultez l'architecte.
- Tous les détails sont hors échelle.
- Tous les cotations sont des cotations net et elle comprennent les épaisseurs des enduit et des revêtements minéraux.
- Tous les plans des installations et des finitions doivent être vérifiés pour voir les empêchements de canalisations ou foudre contre foudre et aménagement des meubles sanitaires ainsi que les trappes de visite pour les regards visibles.

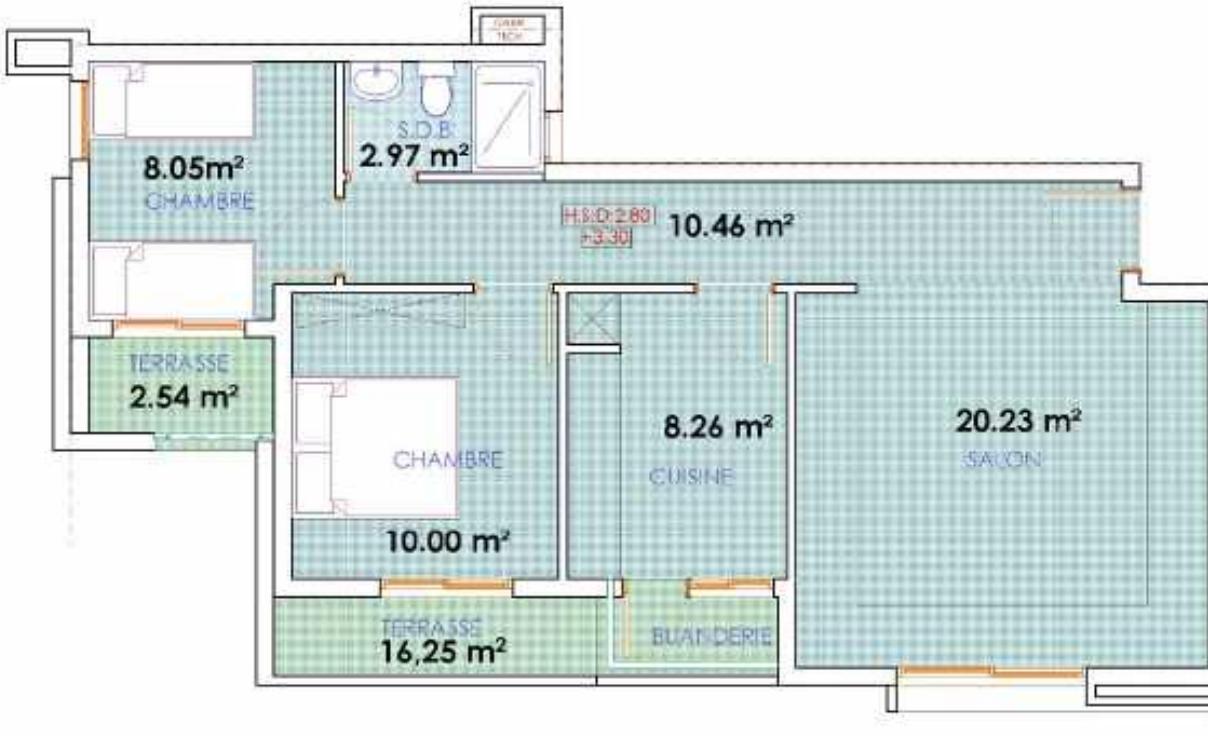


Appartement E7



PLAN 1^{ER} ETAGE

PLANCHE N°:	DATE:	ECHELLE:	PROJET: PROJET DE CONSTRUCTION D'UNE RESIDENCE DE 119 LOGEMENTS ET 6 COMMERCES - TNAKE LY	MAITRE D'OUVRAGE: SOCIETE AL OMARANE OUJDA	PHASE						Wadie BENNANI Architecte WADIE ARCHITECTURE	
					ESQ	APS	DPC	APD	DCE	PE		
12		1/50ème	TITRE: Appartement E7	SITUATION PREFECTURE D'OUJDA AÏT MOULAY, COMMUNE URBAINE D'OUJDA							BLOC "A"	
												Villefranche-sur-Mer, 06230 FRANCE TEL: +33 4 93 42 00 70 / 06 72 42 66 42 Email: wadiebenanni@orange.fr

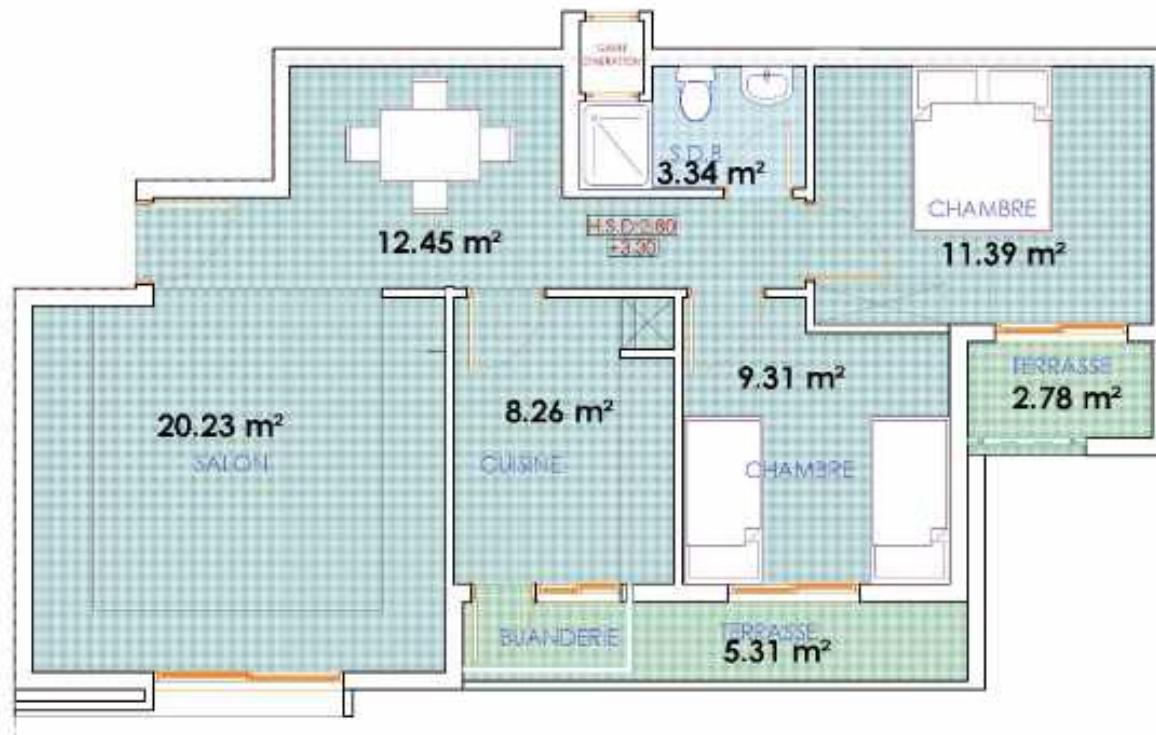Légende
Architecturale

Appartement E8
Specifications: [Architecturale](#)

- Les mesures des murs seront de 3,60 mètres.
 -Les mesures sont indiquées en mètres.
 -Les mesures des cloisons extérieures doivent être vérifiées selon les dimensions des caisses vides avant commencement des travaux de cloisonnement.
 -Les mesures sur site doivent être vérifiées avant de commencer l'exécution du projet.
 -Aucune modification ne peut être faite sans autorisation préalable de l'architecte.
 -En cas de doute ou de clarification consulter l'architecte.
 -Les détails sont hors échelle.
 -Les cotations sont des cotes net elles comprennent les appuis et des revêtements minéraux.
 -Les plans des installations et des finitions doivent être vérifiés pour voir les coupes de canalisations ou toute autre liaison et emplacement des meubles sanitaires ainsi que les trappes de visite pour les regards visibles.


PLAN 2^{EME} ETAGE

PLANCHE N°:	DATE:	ECHELLE:	PROJET: PROJET DE CONSTRUCTION D'UNE RESIDENCE DE 119 LOGEMENTS ET 6 COMMERCES "NAHAR LY"	MAITRE D'OUVRAGE: SOCIETE AL OMRAANE OUJDA	PHASE						Wadie BENNANI Architecte 
					ESQ	APS	DPC	APD	DCE	PE	
13		1/50ème	TITRE: Appartement E8	SITUATION PREFECTURE D'OUJDA AÏDAB, COMMUNE URBaine D'OUJDA							BLOC "E"

Légende
Architecturale
Spécifications: [Architecturale](#)

- Les mesures des murs seront de 3,60 mètres.
 -Les mesures sont indiquées en mètres.
 -Les mesures des cloisons extérieures doivent être vérifiées selon les dimensions des caisses vides avant commencement des travaux de cloisonnement.
 -Les mesures sur site doivent être vérifiées avant de commencer l'exécution du projet.
 -Aucune modification ne peut être faite sans autorisation préalable de l'architecte.
 -En cas de doute ou de clarification consulter l'architecte.
 -Les détails sont hors échelle.
 -Les cotations sont des cotes net elles comprennent les appuis et les enduit et des revêtements minéraux.
 -Les plans des installations et des finitions doivent être vérifiés pour voir les coupes de canalisations ou toute autre liaison et emplacement des meubles sanitaires ainsi que les trappes de visite pour les regards visibles.


Appartement E9


PLANCHE N°:	DATE:	ECHELLE:	PROJET: PROJET DE CONSTRUCTION D'UNE RESIDENCE DE 119 LOGEMENTS ET 6 COMMERCES "NAHARILY"	MAITRE D'OUVRAGE: SOCIETE AL OMIRANE OUJDA	PHASE						Wadie BENNANI Architecte 	
					ESQ	APS	DPC	APD	DCE	PE		
14		1/50ème	TITRE: Appartement E9	SITUATION PREFECTURE D'OUJDA AÏDAB, COMMUNE URBaine D'OUJDA							BLOC "E"	Villeurbanne 69100 FRANCE 0472 33 65 00 06 66 44 711 E-mail: wadiebenanni@orange.fr




NORD
Orientation

Légende Architecturale

Specifications: [View Details](#)

- Les mesures des murs seront de 3,60 mètres.
 - Les mesures sont indiquées en mètres.
 - Les mesures des cloisons intérieures doivent être vérifiées selon les dimensions des caisses volet horizontant ayant commencément des travaux de cloisonnement.
 - Les mesures sur site doivent être vérifiées avant de commencer l'exécution du projet.
 - Aucune modification ne peut être faite sans autorisation préalable de l'architecte.
 - En cas de doute ou de clarification, consultez l'architecte.
 - Les détails sont hors échelle.
 - Les cotations sont des cotés net et elle comprennent les appuis sous des enduit et des revêtements muraux.
 - Les plans des installations et des ferrures doivent être vérifiés pour voir les coupes de canaux ou toute autre liaison et emplacement des meubles sanitaires ainsi que les frappes de visite pour les regards vitrables.

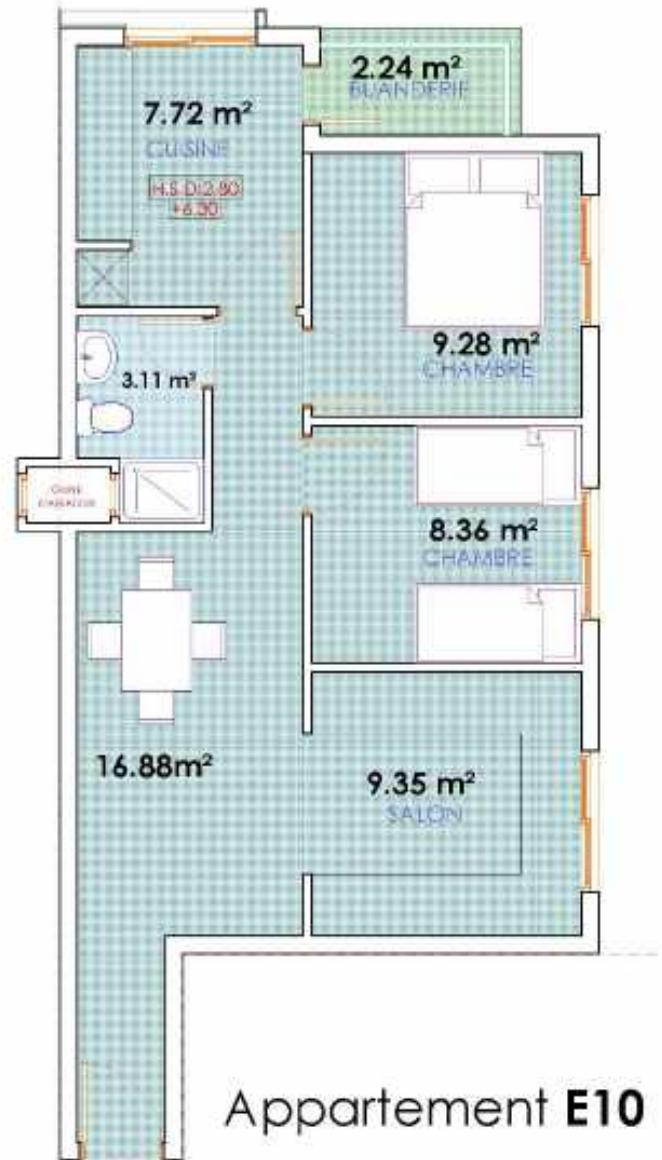

Appartement E10



PLAN 2^{EME} ETAGE

PLANCHE N°	DATE	ECHELLE	PROJET	MAITRE D'OUVRAGE	PHASE						Wadie BENNANI Architecte	
15		1/50ème	PROJET DE CONSTRUCTION D'UNE RESIDENCE DE 119 LOGEMENTS ET BLOC-MATRICI "SHAKIRY"	SOCIETE AL-ONRANE-DOUABA	ESQ	APS	DPC	APD	DCE	PE	 WADIE BENNANI ARCHITECTURE	
			TITRE	SITUATION								7 Avenue MIMOUNI/BP 0001 13400 MARSEILLE TEL +33 44 45 71 000 FAX +33 44 57 73 662 E-mail wadiebennani@gmail.com
			Appartement E10	FRERETURE DOUBA ANGAD, COMMUNE URBaine D'OUABA							BLOC "E"	




NORD
Orientation

Légende Architecturale

Specifications: [View Details](#)

- Les mesures des murs seront de 3,60 mètres.
 - Les mesures sont indiquées en mètres.
 - Les mesures des cloisons intérieures doivent être vérifiées selon les dimensions des caisses violet restant avant commencement des travaux de cloisonnement.
 - Les mesures sur site doivent être vérifiées avant de commencer l'exécution du projet.
 - Aucune modification ne peut être faite sans autorisation préalable de Fachfläche.
 - En cas de doute ou de clarification, consulter Fachfläche.
 - Les détails sont hors échelle.
 - Les cotations sont des cotés net elle comprennent les appuis des enduit et des revêtements muraux.
 - Les plans des installations et des ferrures doivent être vérifiés pour voir les coupes de canaux ou le feu contre incin et emplacement des meubles sanitaires ainsi que les trappe de visite pour les regards vitrables.

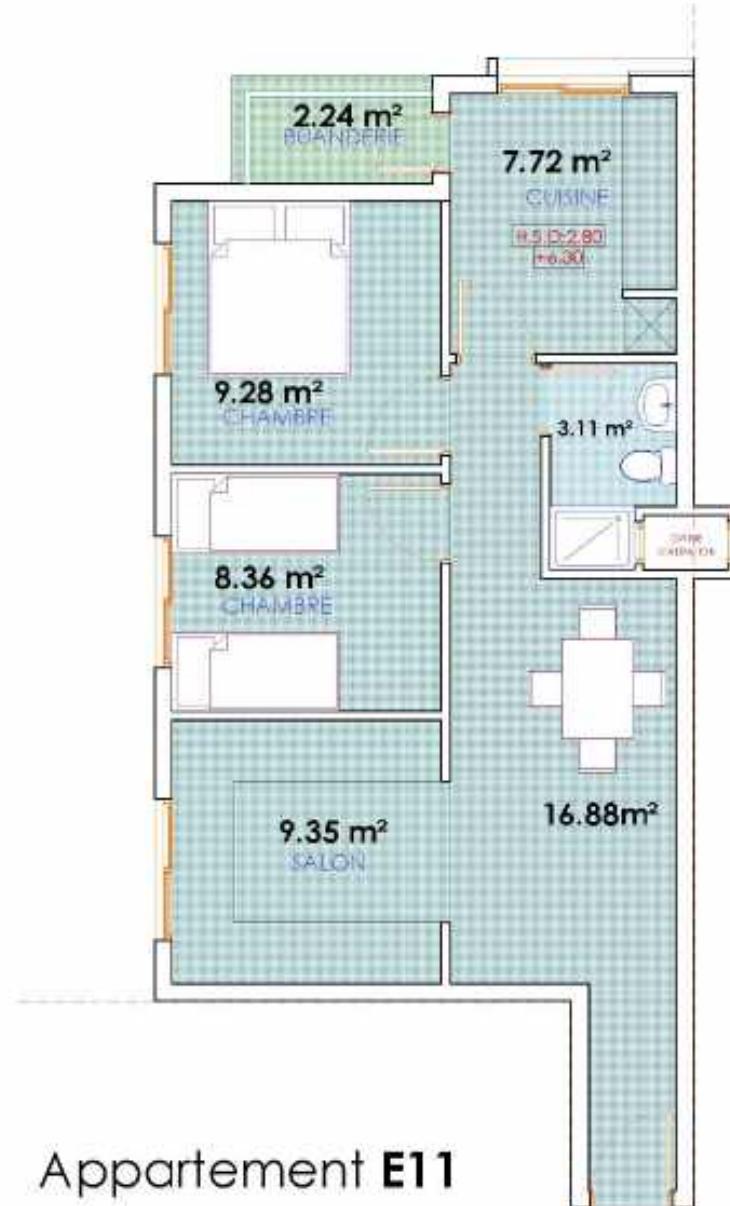


Appartement E11



PLAN 2^{EME} ETAGE

PLANCHE N°	DATE	ECHELLE:	PROJET:	MAITRE D'OUVRAGE:	PHASE						Wadie BENNANI Architecte		
16		1/50ème	PROJET DE CONSTRUCTION D'UNE RESIDENCE DE TYPE LOGEMENTS ET BUREAUX "MANAKI" LY	SOCIETE AL-QAMRANE-DUDA	ESQ APS DPC APD DCE PE								
			TITRE:	SITUATION									
			Appartement E11	PREFECTURE D'OUIBA ANGAD, COMMUNE DEBIAINE D'OUIBA									
					BLOC "E"								

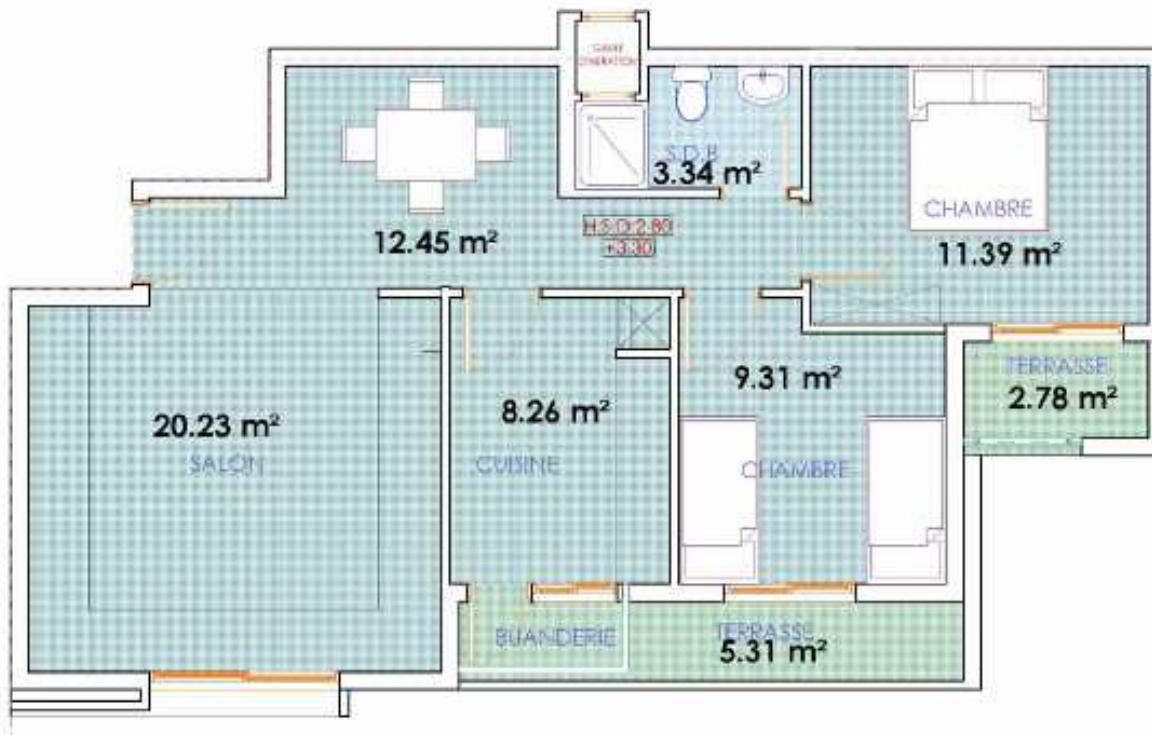Légende
Architecturale

Spécifications: [Architecturale](#)

- Les mesures des murs seront de 3,60 mètres.
- Les mesures sont indiquées en mètres.
 - Les mesures des cloisons extérieures doivent être vérifiées selon les dimensions des caisses volet roulant avant commencement des travaux de cloisonnement.
 - Les mesures intérieures doivent être vérifiées avant de commencer l'exécution du projet.
 - Aucune modification ne peut être faite sans autorisation préalable de l'architecte.
 - En cas de doute ou de clarification consulter l'architecte.
 - Les détails sont hors échelle.
 - Les cotations sont des cotes net elles comprennent les appuis et des revêtements minéraux.
 - Les plans des installations et des finitions doivent être vérifiés pour voir les coupes de canalisations ou toute autre liaison et emplacement des meubles sanitaires ainsi que les trappes de visite pour les regards visibles.


Appartement E14
PLAN 3^{EME} ETAGE

PLANCHE N°:	DATE:	ECHELLE:	PROJET: PROJET DE CONSTRUCTION D'UNE RESIDENCE DE 119 LOGEMENTS ET 6 COMMERCES "SHAKERLY"	MAITRE D'OUVRAGE: SOCIETE AL OMARANE OUJDA	PHASE					
					ESQ	APS	DPC	APD	DCE	PE
19		1/50ème	TITRE: Appartement E14	SITUATION PREFECTURE D'OUJDA AÏDAB, COMMUNE URBaine D'OUJDA						
					BLOC "E"					

Légende
Architecturale
Spécifications: [Architecturale](#)

- Les mesures des murs seront de 3,60 mètres.
- Les mesures sont indiquées en mètres.
- Les mesures des cloisons extérieures doivent être vérifiées selon les dimensions des caisses vides avant l'commencement des travaux de cloisonnement.
- Les mesures sur site doivent être vérifiées avant de commencer l'exécution du projet.
- Aucune modification ne peut être faite sans autorisation préalable de l'architecte.
- En cas de doute ou de clarification consulter l'architecte.
- Les détails sont hors échelle.
- Les cotations sont des cotes net elles comprennent les appuis et des enduit et des revêtements minéraux.
- Les plans des installations et des finitions doivent être vérifiés pour voir les coupes de canalisations ou toute autre liaison et emplacement des meubles sanitaires ainsi que les trappes de visite pour les regards visibles.


Appartement E15

PLAN 3^{ME} ETAGE

PLANCHE N°:	DATE:	ECHELLE:	PROJET:	MAITRE D'OUVRAGE:	PHASE					
					ESQ	APS	DPC	APD	DCE	PE
20		1/50ème	TITRE:	SOCIETE AL OMARNE OUDIA						
			Appartement E15	SITUATION						
				PREFECTURE D'OLIBIA ANGAD, COMMUNE IBIAINE D'OLIBIA	BLOC "E"					




NORD
Orientation

Légende Architecturale

Specifications: [View Details](#)

- Les mesures des murs seront de 3,60 mètres.
 - Les mesures sont indiquées en mètres.
 - Les mesures des cloisons extérieures doivent être vérifiées selon les dimensions des caisses violet restant avant commencement des travaux de cloisonnement.
 - Les mesures sur site doivent être vérifiées avant de commencer l'exécution du projet.
 - Aucune modification ne peut être faite sans autorisation préalable du franchilecte.
 - En cas de doute ou de clarification, consulter franchilecte.
 - Les coteaux sont des cotés qui elle comprennent les appuisseurs des enduit et des revêtements muraux.
 - Les plans des installations et des finitions doivent être vérifiés pour voir les coupes de constructeur toute autre finition et emplacement des meubles sanitaires ainsi que les happenes de visite pour les regards visibles.

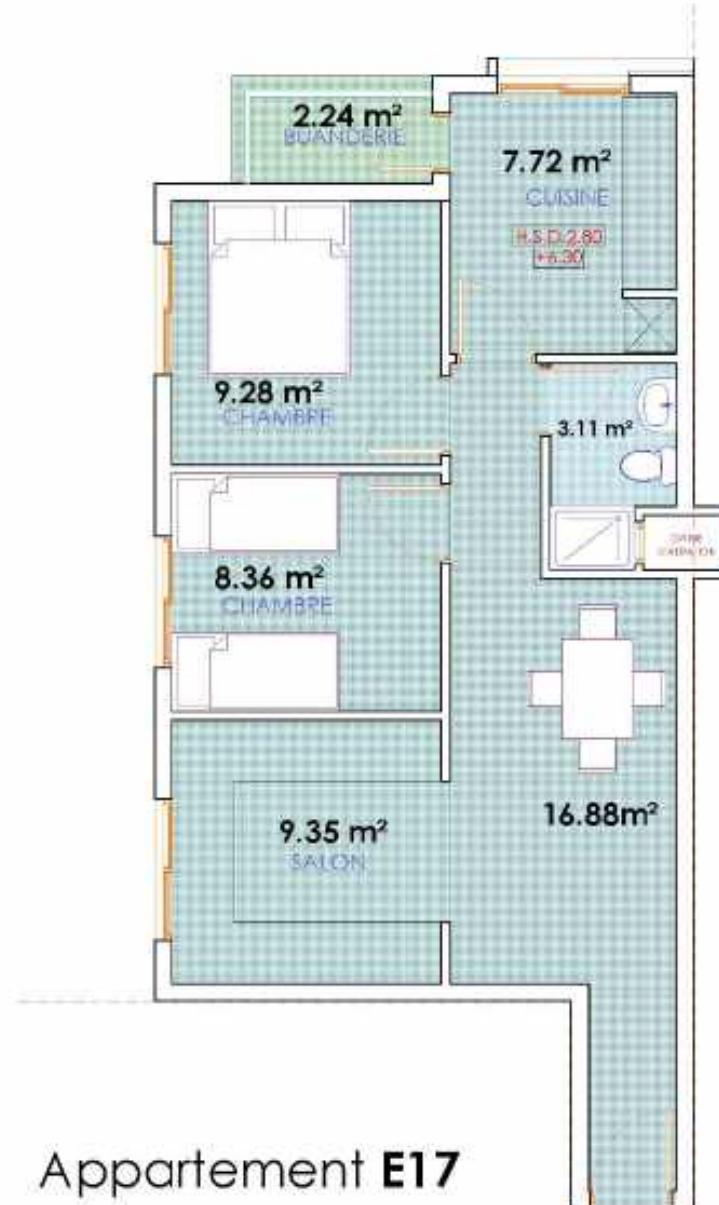

Appartement E17



PLAN 3^{EME} ETAGE

Légende
Architecturale

Appartement E18
Specifications: [Architecturale](#)


- Les mesures des murs seront de 3,60 mètres.
- Les mesures sont indiquées en mètres.
- Les mesures des cloisons extérieures doivent être vérifiées selon les dimensions des caisses voulues avant commencement des travaux de cloisonnement.
- Les mesures sur site doivent être vérifiées avant de commencer l'exécution du projet.
- Aucune modification ne peut être faite sans autorisation préalable de l'architecte.
- En cas de doute ou de clarification consulter l'architecte.
- Les détails sont hors échelle.
- Les cotations sont des cotes net elles comprennent les appuis et des revêtements minéraux.
- Les plans des installations et des finitions doivent être vérifiés pour voir les coupes de canalisations ou toute autre liaison et emplacement des meubles sanitaires ainsi que les rapports de visite pour les regards visibles.


PLAN 3^{ME} ETAGE

PLANCHE N°:	DATE:	ECHELLE:	PROJET: PROJET DE CONSTRUCTION D'UNE RESIDENCE DE 119 LOGEMENTS ET 6 COMMERCES - BIARRITZ	MAITRE D'OUVRAGE: SOCIETE AL OMARANE OUJDA	PHASE					
					ESQ	APS	DPC	APD	DCE	PE
23		1/50ème	TITRE: Appartement E18	SITUATION PREFECTURE D'OUJDA AÏN SAB, COMMUNE URBAINE D'OUJDA	BLOC "E"					

Légende
Architecturale
Spécifications: [Architecturale](#)

- Les mesures des murs seront de 3,60 mètres.
 -Les mesures sont indiquées en mètres.
 -Les mesures des cloisons extérieures doivent être vérifiées selon les dimensions des caisses voulues avant commencement des travaux de cloisonnement.
 -Les mesures sur site doivent être vérifiées avant de commencer l'exécution du projet.
 -Aucune modification ne peut être faite sans autorisation préalable de l'architecte.
 -En cas de doute ou de clarification consulter l'architecte.
 -Les détails sont hors échelle.
 -Les cotations sont des cotes net elles comprennent les appuis et des revêtements minéraux.
 -Les plans des installations et des finitions doivent être vérifiés pour voir les coupes de canalisations ou toute autre liaison et emplacement des meubles sanitaires ainsi que les trappes de visite pour les regards visibles.

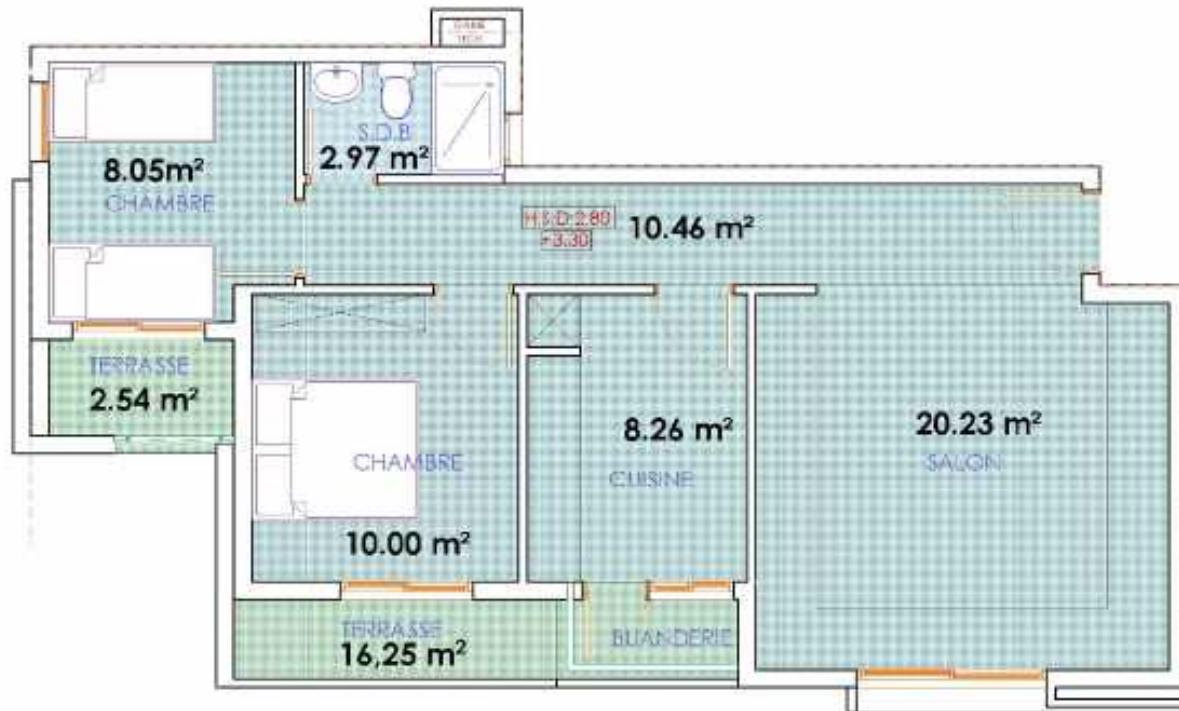

Appartement E19

PLAN 3^{EME} ETAGE

PLANCHE N°:	DATE:	ECHELLE:	PROJET: PROJET DE CONSTRUCTION D'UNE RESIDENCE DE 119 LOGEMENTS ET 6 COMMERCES "NAHARIA"	MAITRE D'OUVRAGE: SOCIETE AL OMRAANE OUJDA	PHASE						Wadie BENNANI Architecte 
					ESQ	APS	DPC	APD	DCE	PE	
24		1/50ème	TITRE: Appartement E19	SITUATION PREFECTURE D'OUJDA AÏDAB, COMMUNE URBaine D'OUJDA							BLOC "E"
											Villeurbanne 69100 FRANCE 04 72 45 65 00 06 83 95 64 42 Email: wadiebennani@orange.fr

Légende
Architecturale
Specifications: [Architecturale](#)

- Les mesures des murs seront de 3,60 mètres.
 -Les mesures sont indiquées en mètres.
 -Les mesures des cloisons extérieures doivent être vérifiées selon les dimensions des caisses voulues avant commencement des travaux de cloisonnement.
 -Les mesures intérieures doivent être vérifiées avant de commencer l'exécution du projet.
 -Aucune modification ne peut être faite sans autorisation préalable de l'architecte.
 -En cas de doute ou de clarification consulter l'architecte.
 -Les détails sont hors échelle.
 -Les cotations sont des cotes net elles comprennent les appuis et des revêtements minéraux.
 -Les plans des installations et des finitions doivent être vérifiés pour voir les coupes de canalisations ou toute autre liaison et emplacement des meubles sanitaires ainsi que les trappes de visite pour les regards visibles.

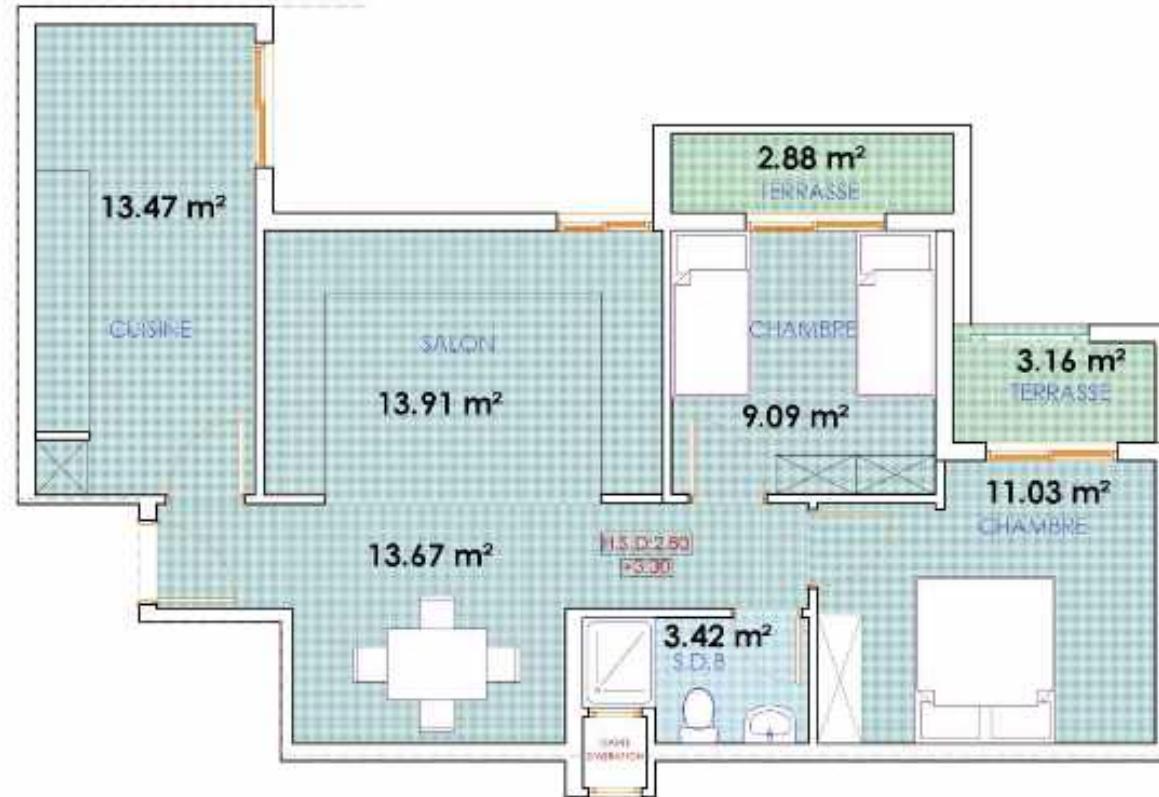
Appartement E21

PLAN 4^{ME} ETAGE

PLANCHE N°:	DATE:	ECHELLE:	PROJET: PROJET DE CONSTRUCTION D'UNE RESIDENCE DE 119 LOGEMENTS ET 6 COMMERCES "NAHARIA"	MAITRE D'OUVRAGE: SOCIETE AL OMIRANE OUJDA	PHASE						Wadie BENNANI Architecte 
					ESQ	APS	DPC	APD	DCE	PE	
26		1/50ème	TITRE: Appartement E21	SITUATION PREFECTURE D'OUJDA AÏN SAB, COMMUNE URBAINE D'OUJDA							BLOC "E"
											VILLEURBANNE / FRANCE 04490 / 0449 55 66 42 TEL: +33 44 44 71 8555 / +33 673 73 66 42 Email: wadiebenanni@wanadoo.fr




NORD
Orientation

Légende Architecturale

Specifications: [View Details](#)

- les mesures des murs seront de 3,60 mètres.
 - Les mesures sont indiquées en mètres.
 - Les mesures des cloisons extérieures doivent être vérifiées selon les dimensions des caisses violet restant avant commencement des travaux de cloisonnement.
 - Les mesures sur site doivent être vérifiées avant de commencer l'exécution du projet.
 - Aucune modification ne peut être faite sans autorisation préalable de l'architecte.
 - En cas de doute ou de clarification, consulter l'architecte.
 - Les détails sont hors échelle.
 - Les cotations sont des cotés net elle comprennent les appuis des enduit et des revêtements muraux.
 - Les plans des installations et des ferrures doivent être vérifiés pour voir les coupes de canaux ou le feu contre infiltration et empêchement des meubles saillants ainsi que les trappes de visite pour les regards vitrables.

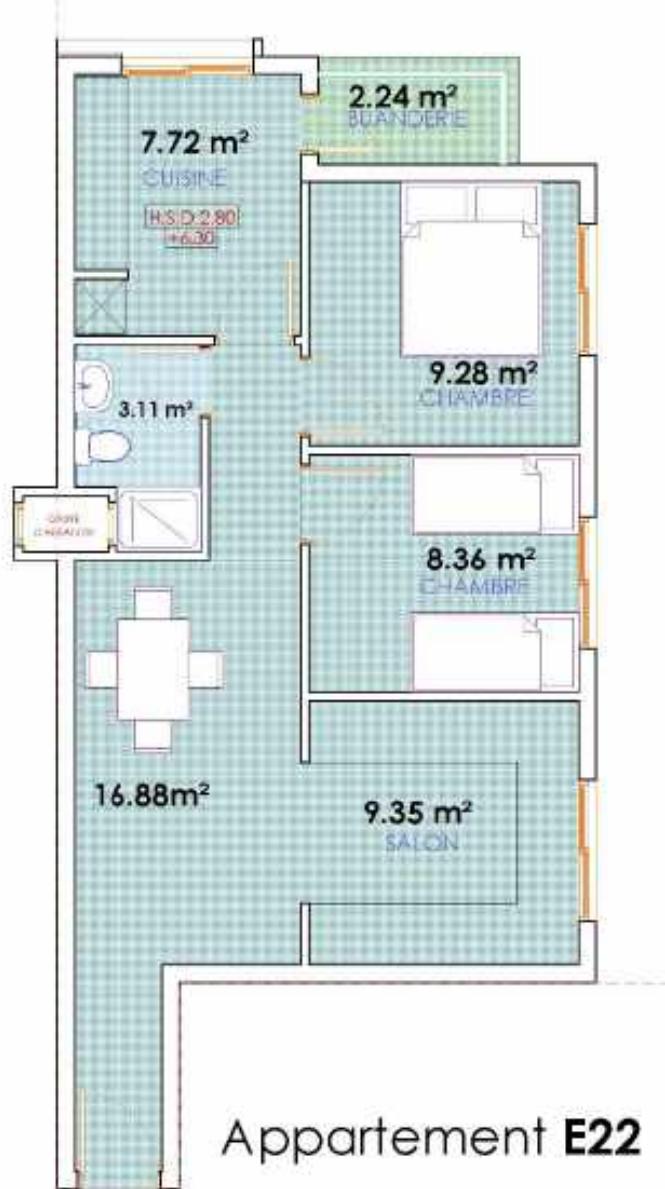

Appartement E22



PLAN 4^{EME} ETAGE

PLANCHE N°	DATE:	ECHELLE:	PROJET:	MAITRE D'OUVRAGE:	PHASE						Wadie BENNANI Architecte
27		1/50ème	PROJET DE CONSTRUCTION D'UNE RESIDENCE DE 179 LOGEMENTS ET BLOC COMMERCIAL "SHAKERIY"	SOCIETE AL-QADRANE DOUDA	ESQ APS DPC APD DCE PE						 WADIE BENNANI ARCHITECTURE
			TITRE:	SITUATION							
			Appartement E22	PREFECTURE D'OLIBIA ANGAD, COMMUNE URBaine DOUDA	BLOC "E"						
											Wadie BENNANI Architecte Tunisie NEJRA MOUAFKA 10, HASSI MLIF, KHAZAR TEL +216 44 456 710 - EXTAX +216 52 70 00 647 Email: wadiebennani@gmail.com




NORD
Orientation

Légende Architecturale

Specifications: [View Details](#)

- les mesures des murs seront de 3,60 mètres.
 - Les mesures sont indiquées en mètres.
 - Les mesures des cloisons intérieures doivent être vérifiées selon les dimensions des caisses violet reçues avant commencement des travaux de cloisonnement.
 - Les mesures sur site doivent être vérifiées avant de commencer l'exécution du projet.
 - Aucune modification ne peut être faite sans autorisation préalable du franchilexie.
 - En cas de doute ou de clarification consulter franchilexie.
 - Les détails sont hors échelle.
 - Les cotations sont des cotes net elle comprennent les appuisseurs des enduit et des revêtements muraux.
 - Les plans des installations et des ferrures doivent être vérifiés pour voir les coupes de canaux ou le levé autre indicatif emplacement des meubles sanitaires ainsi que les frappes de visite pour les regards vitrifiés.

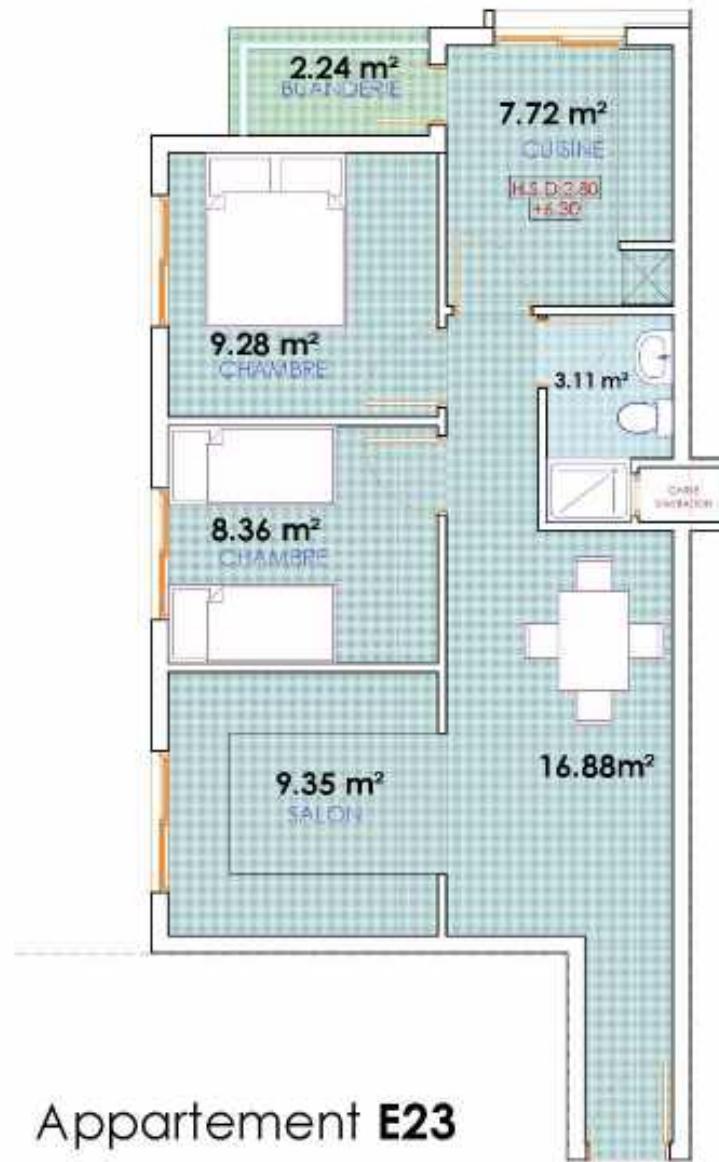

Appartement E23



PLAN 4^{EME} ETAGE

PLANCHE N°	DATE:	ECHELLE:	PROJET:	MAITRE D'OUVRAGE:	PHASE					WB ARCHITECTURE	Wadie BENNANI Architecte
28		1/50 ^{ème}	PROJET DE CONSTRUCTION D'UNE RESIDENCE DE 119 LOGEMENTS ET BLOC COMMERCIAL MANSOURI	SOCIETE AL-QURAN-E OUJDAD	ESQ APS DPC APD DCE PE						
			TITRE:	SITUATION							
			Appartement 03	PREFECTURE D'OUJDAD ANGAD, COMMUNE IRBIAINE D'OUJDAD	BLOC "E"						
										WADIE BENNANI INTRABUCHARDIN PROOF 13 HAS ARIEL AVAT TEL +212 66 426 710 FAX +212 527 73 642 Email: wadieben@gmail.com	

Légende
Architecturale


Appartement E24
Specifications: [Architecturale](#)

- Les mesures des murs seront de 3,60 mètres.
- Les mesures sont indiquées en mètres.
- Les mesures des cloisons extérieures doivent être vérifiées selon les dimensions des caisses voulues avant commencement des travaux de cloisonnement.
- Les mesures sur site doivent être vérifiées avant de commencer l'exécution du projet.
- Aucune modification ne peut être faite sans autorisation préalable de l'architecte.
- En cas de doute ou de clarification consulter l'architecte.
- Les détails sont hors échelle.
- Les cotations sont des cotés net elle comprendront les appuis et des enduit et des revêtements minéraux.
- Les plans des installations et des finitions doivent être vérifiés pour voir les coupes de canalisations ou toute autre liaison et emplacement des meubles sanitaires ainsi que les trappes de visite pour les regards visibles.


PLAN 4^{ME} ETAGE

PLANCHE N°:	DATE:	ECHELLE:	PROJET: PROJET DE CONSTRUCTION D'UNE RESIDENCE DE 119 LOGEMENTS ET 6 COMMERCES. TAHAR ELY	MAITRE D'OUVRAGE: SOCIETE AL OMIRANE OUJDA	PHASE						Wadie BENNANI Architecte 
					ESQ	APS	DPC	APD	DCE	PE	
29		1/50ème	TITRE: Appartement E24	SITUATION PREFECTURE D'OUJDA AÏDAB, COMMUNE URBAINE D'OUJDA							
											BLOC "E"

 Wadie BENNANI ARCHITECTURE
 Tél: +212 66 426 711 - BIXERAK +212 523 73 6642
 Email: wadiebenanni@orange.com

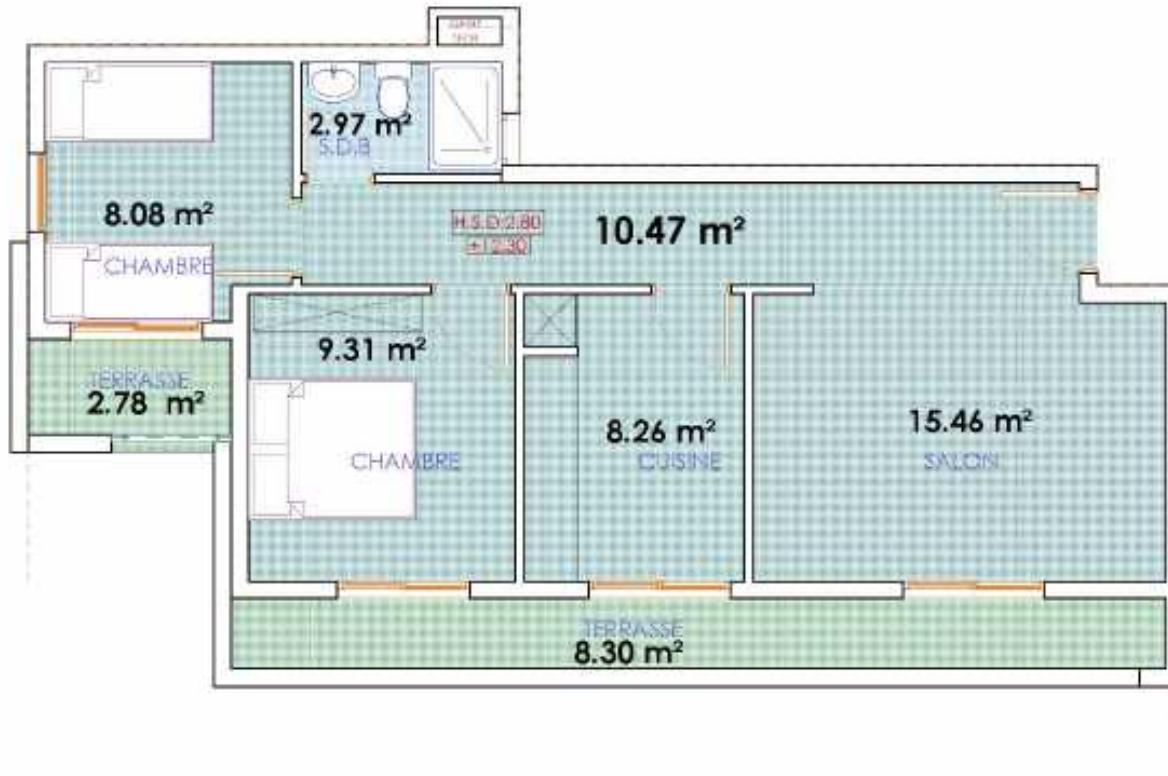Légende
Architecturale

Appartement E25
Specifications: [Architecturale](#)

- Les mesures des murs seront de 3,60 mètres.
- Les mesures sont indiquées en mètres.
- Les mesures des cloisons extérieures doivent être vérifiées selon les dimensions des caisses voulues avant commencement des travaux de cloisonnement.
- Les mesures sur site doivent être vérifiées avant de commencer l'exécution du projet.
- Aucune modification ne peut être faite sans autorisation préalable de l'architecte.
- En cas de doute ou de clarification consulter l'architecte.
- Les détails sont hors échelle.
- Les cotations sont des cotes net elles comprennent les appuis et des revêtements minéraux.
- Les plans des installations et des ferrures doivent être vérifiés pour voir les coupes de canalisations ou toute autre liaison et emplacement des meubles sanitaires ainsi que les trappes de visite pour les regards visibles.


PLAN 4^{ME} ETAGE

PLANCHE N°:	DATE:	ECHELLE:	PROJET: PROJET DE CONSTRUCTION D'UNE RESIDENCE DE 119 LOGEMENTS ET 6 COMMERCES "IBRAHIMY"	MAITRE D'OUVRAGE: SOCIETE AL OMARANE OUJDA	PHASE						Wadie BENNANI Architecte 
					ESQ	APS	DPC	APD	DCE	PE	
30		1/50ème	TITRE: Appartement E25	SITUATION PREFECTURE D'OUJDA ANGAD, COMMUNE URBaine D'OUJDA							
											BLOC "E"

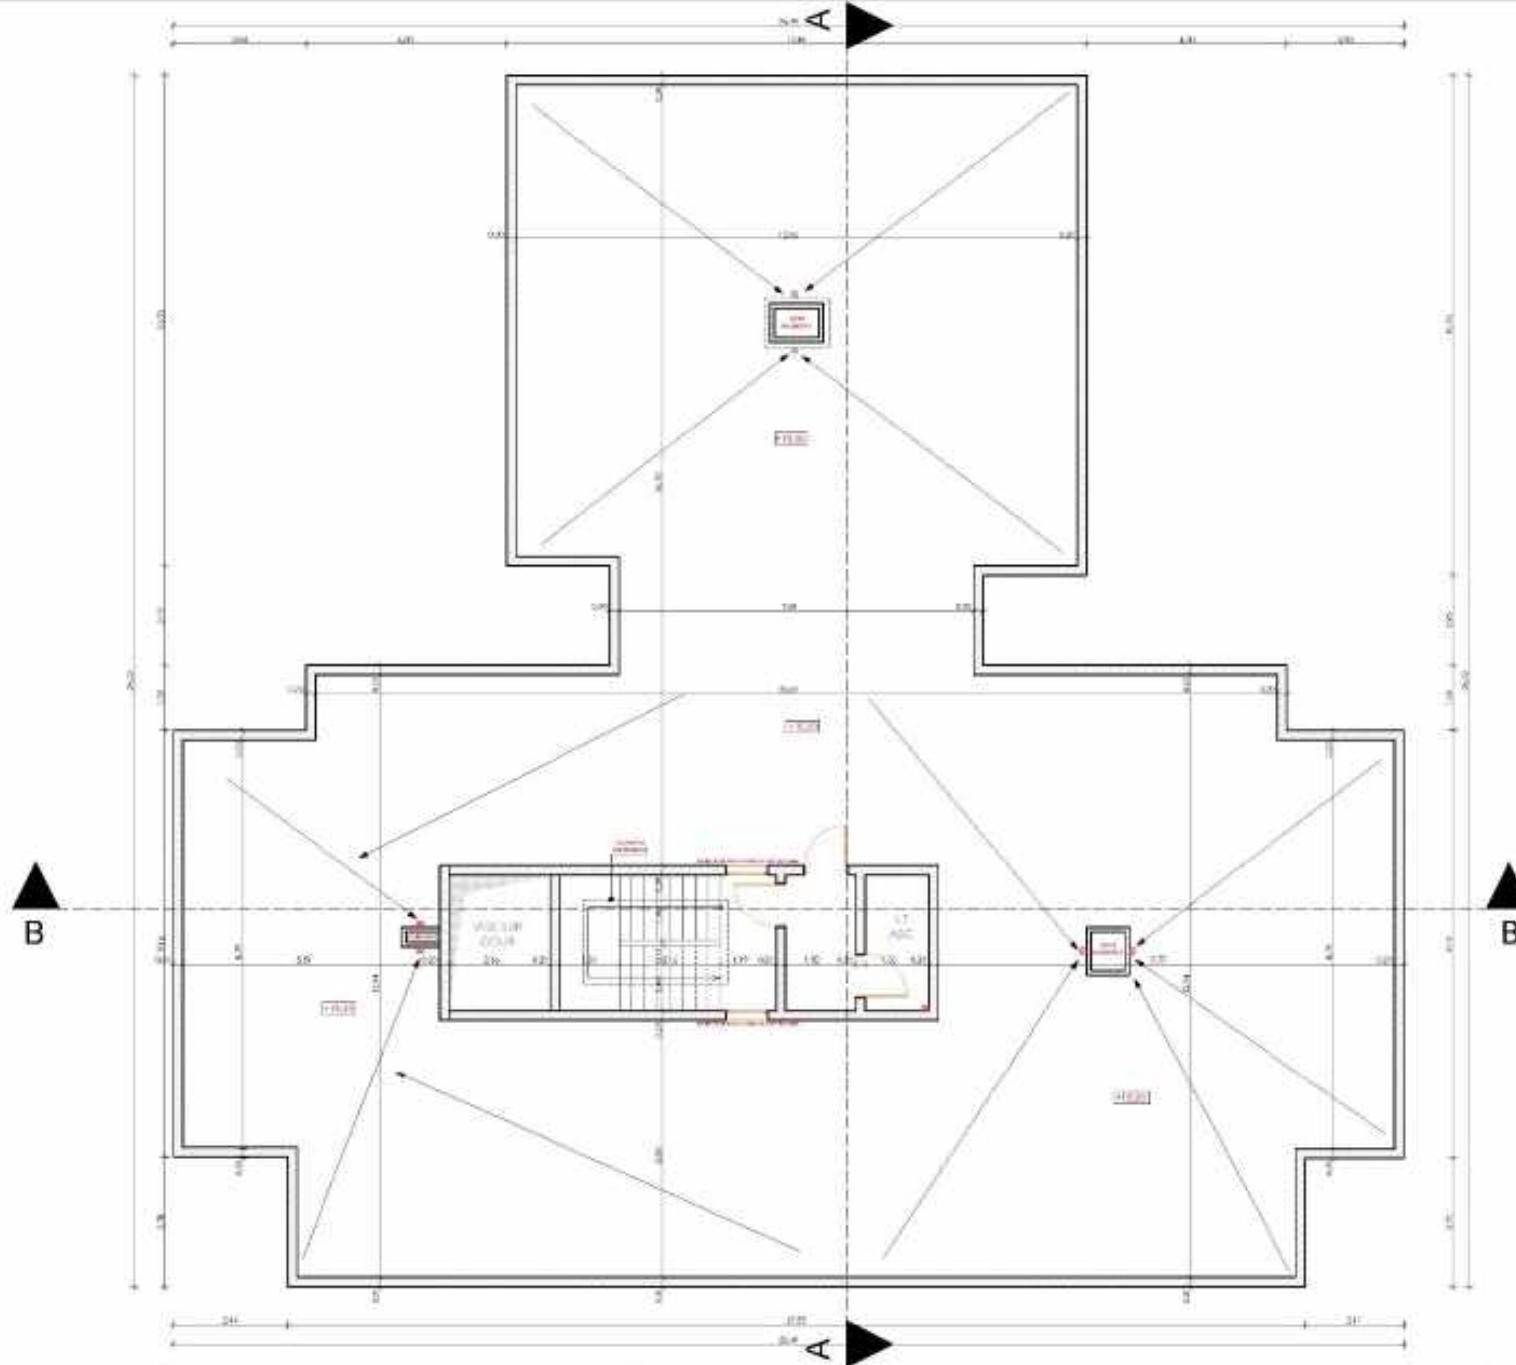


PLANCHE N°	DATE:	ECHELLE	PROJET:	MAÎTRE D'OUVRAGE:	PHASE	
31			PROJET DE CONSTRUCTION D'UNE RESIDENCE DE 110 LOGEMENTS ET 8 COMMERCES CHAMALAT	SOCIETE AL OMRAANE OUJDA	ESQ	APS
			TITRE	SITUATION	DPC	APD
			PLAN TERRASSE BLOC 'E'	PREFECTURE OUJDA ANGAD, COMMUNE URBAIN OUJDA	DCE	PE



Wadie BENNANI Architecte
ARCHITECTURE

El Jadida - Agadir - Casablanca - Rabat
Tél : +212 524 56 719 - ROSY Fax : +212 527 75 6647
E-mail : wadiebennani@yahoocom

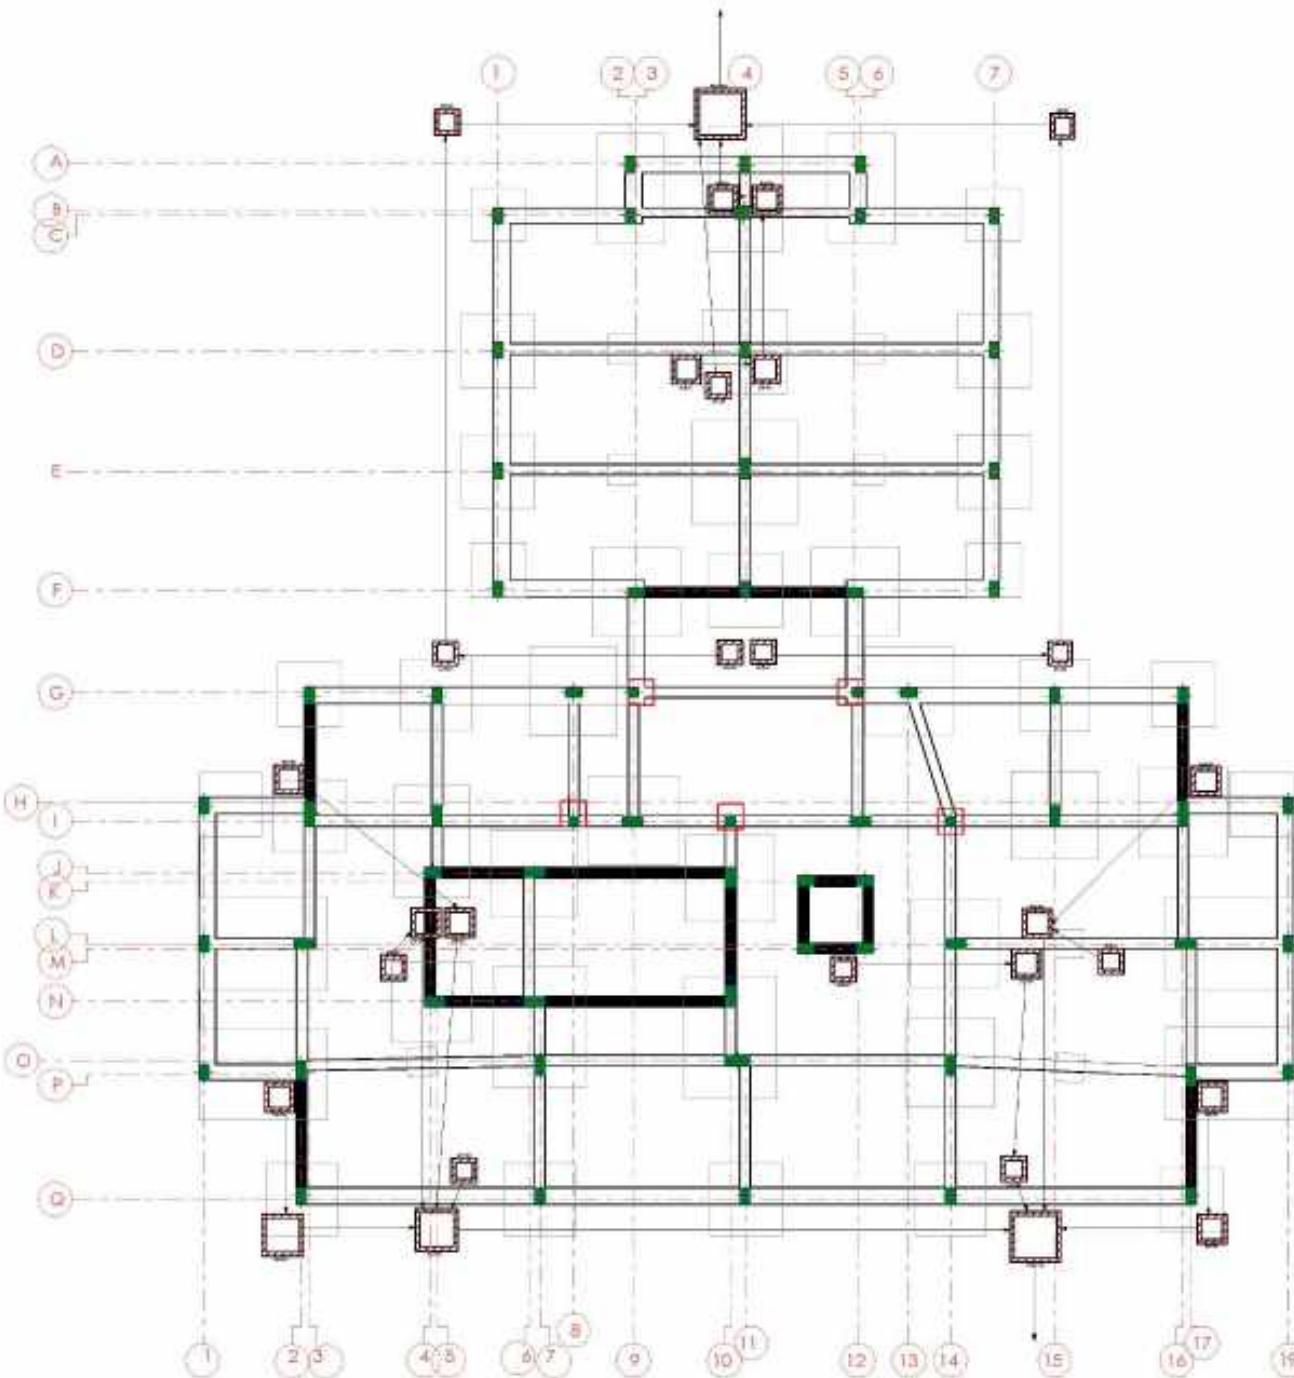


PLANCHE N°	DATE:	ECHELLE	PROJET: ROUTE DE COMMERCÉE - EURE HABITATION 173 COMMERCÉE - RUE 67	MAÎTRE D'OUVRAGE: SOCIÉTÉ AL OMRAANE DUJDA	PHASE
32				ESQ APS DPC APD DCE PE	WB Wadie BENNANI Architecte ARCHITECTURE
			TITRE: PLAN DE FONDATION B DC 17	SITUATION: PROSPECTUS QUICIA ARROAD COMMUNE URBAIN HABITATION	1 Avenue ALI BENHABIB 1010 14000, DAKAR TÉL: +221 33 75 75 47 FAX: +221 33 75 06 47 E-mail: wadie.bennani@orange.sn




33

PLANCHE N°:	DATE:	ECHELLE:	PROJET:	MAITRE D'OUVRAGE:	PHASE						 Wadie BENNANI Architecte	
			PROJET DE CONSTRUCTION D'UNE RESIDENCE DE L'HABITATION DU COMMERCES CHAMPIZZI	SOCIETE AL OMRANE OUJDA	ESQ	APS	DPC	APD	DCE	PE		
			TITRE:	SITUATION								
			FACADE PRINCIPALE BLOC "E"	PREFECTURE D'OUJDA AANGAD, COMMUNE URBANE D'OUJD								VILLESCUEIL MÉTRALIA S.A.S. 331 455 918 R.C.S. TEL: +33 4 42 42 11 00 FAX: +33 4 72 66 42 Email: wadiebenhani@orange.fr



PLANCHE N°:	DATE:	ECHELLE:	PROJET:	MAITRE D'OUVRAGE:	PHASE						Wadie BENNANI Architecte		
			PROJET DE CONSTRUCTION D'UNE RESIDENCE DE LOGEMENTS DU COMMERCES "GRAND EST"	SOCIETE AL OMRANE OUJDA	ESQ	APS	DPC	APD	DCE	PE	WADIE BENNANI ARCHITECTURE		
			TITRE:	SITUATION									
			FACADE ARRIERE BLOC 'E'	PREFECTURE D'OUJDA AANGAD, COMMUNE URBANE D'OUJD							Tous droits réservés WADIE BENNANI ARCHITECTURE TEL: +212 66 426 710 - BXERAK +212 527 73 6642 Email: wadieben@gmail.com		

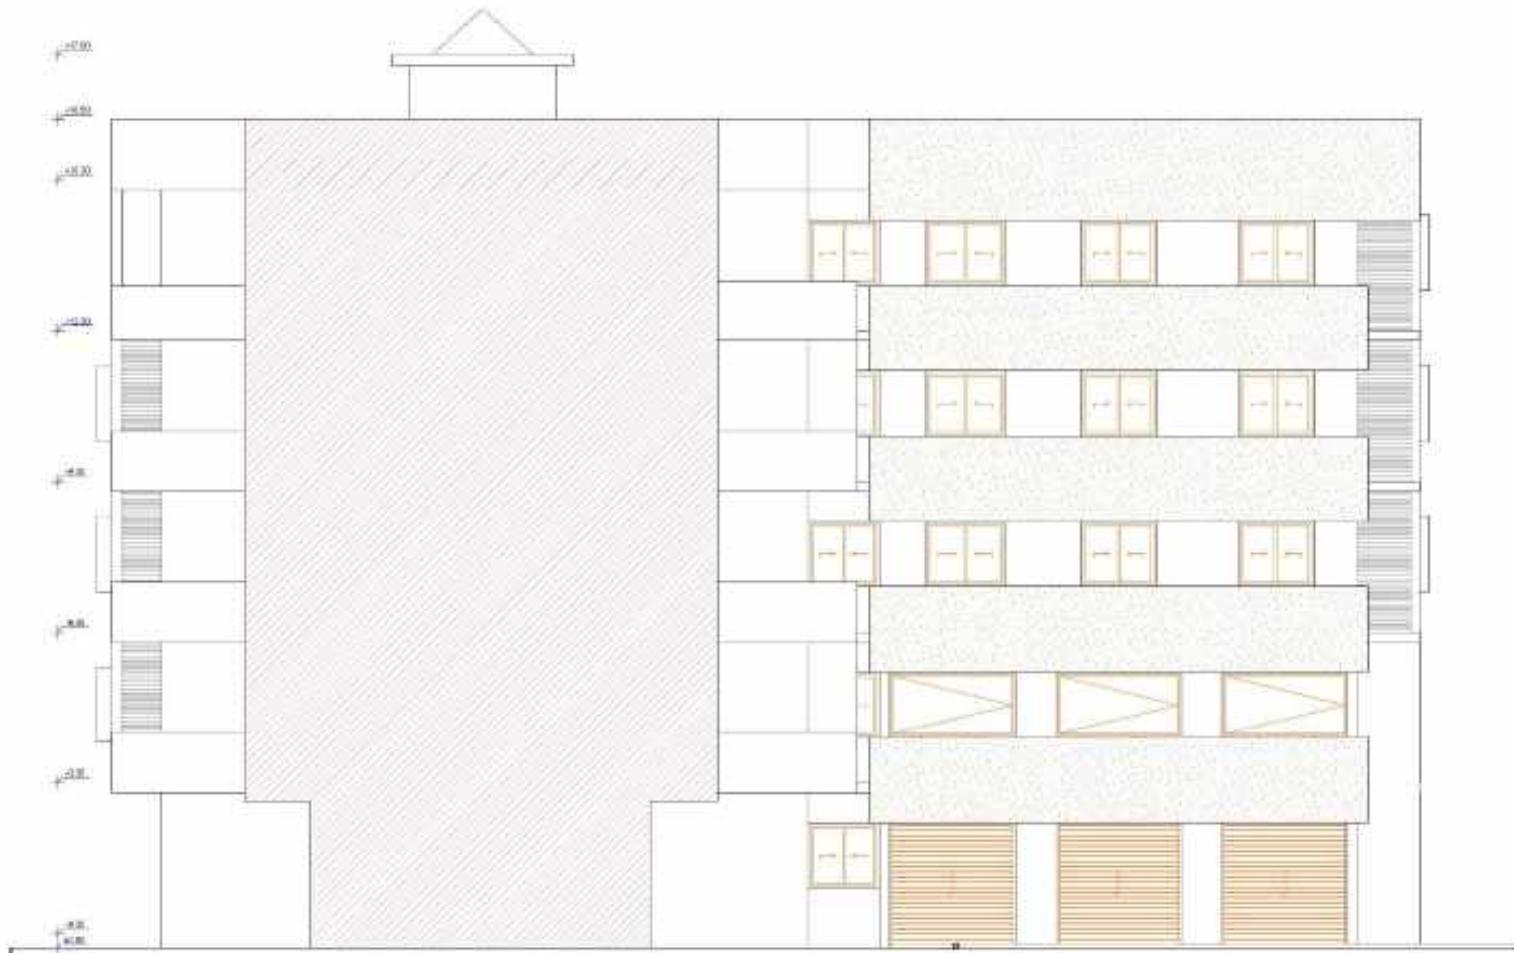

35

DATE:

ECHELLE:

PROJET:

PROJET DE CONSTRUCTION D'UNE RESIDENCE DE LOGEMENTS
ET COMMERCES D'URGUAZ

MAITRE D'OUVRAGE:

SOCIETE AL OMRANE OUJDA

PHASE

ESQ APS DPC APD DCE PE

TITRE:
FAÇADE LATÉRALE DROITE BLOC "E"
SITUATION
PREFECTURE D'OUJDA ANGAD, COMMUNE
URBANE D'OUJD



Wadie BENNANI Architecture
Tunisie / MÉDINA / 10000 / 35 HASSI MELLA
TEL: +216 54 426 710 / FAX: +216 527 73 6642
Email: wadiebenhani@gmail.com




PLANCHE N°:	DATE:	ECHELLE:	PROJET:	MAITRE D'OUVRAGE:	PHASE						
			PROJET DE CONSTRUCTION D'UNE RESIDENCE DE LOGEMENTS ET COMMERCES "NAMIBIA"	SOCIETE AL OMRANE OUJDA	ESQ	APS	DPC	APD	DCE	PE	
			TITRE:	SITUATION							
			FACADE LATERALE GAUCHE BLOC 'E'	PREFECTURE D'OUJDA AANGAD, COMMUNE URBANE D'OUJD							

36



37

PLANCHE N°:	DATE:	ECHELLE:	PROJET:	MAÎTRE D'OUVRAGE:	PHASE						Wadie BENNANI Architecte
			PROJET DE CONSTRUCTION D'UNE RESIDENCE DE LOGEMENTS DU COMMERCES CHAM DES	SOCIETE AL OMRANE OUJDA	ESQ	APS	DPC	APD	DCE	PE	WB ARCHITECTURE
			TITRE:	SITUATION							Ville de OUJDA MAROC Code TS-HASS-NHL-047 TEL: +212 66 426 710 BXERAK +212 527 73 6647 Email: wadiebennani@gmail.com
			COUPE B-B BLOC 'E'	PREFECTURE D'OUJDA ANGAD, COMMUNE URBANE D'OUJD							

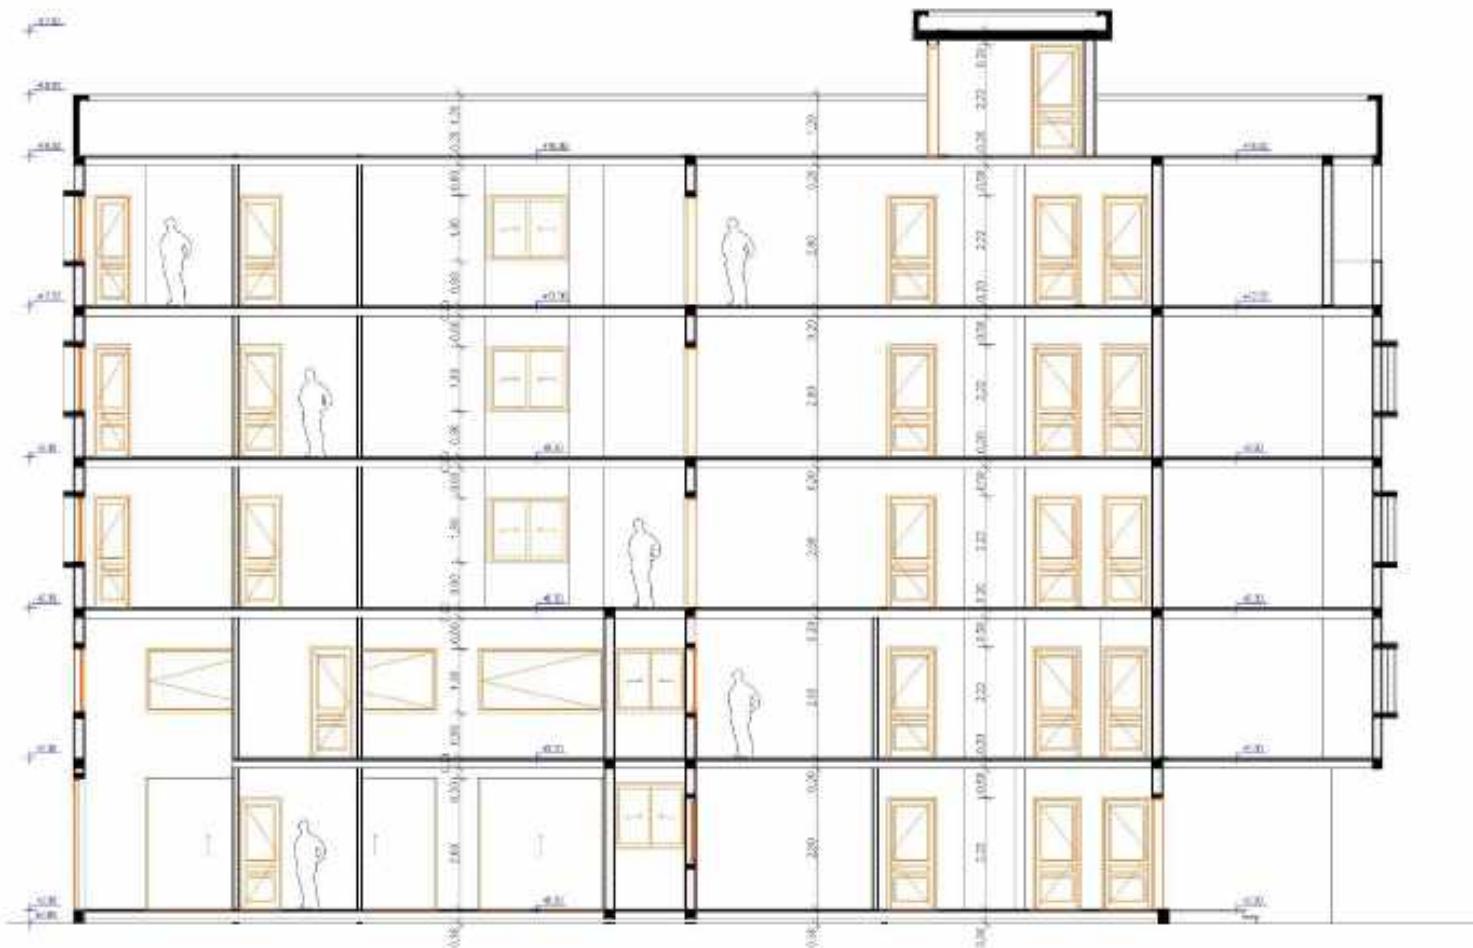

38

PLANCHE N°:	DATE:	ECHELLE:	PROJET:	MAITRE D'OUVRAGE:	PHASE					
			PROJET DE CONSTRUCTION D'UNE RESIDENCE DE 11 LOGEMENTS DU COMMERCES CHAM DES	SOCIETE AL OMRANE OUJDA	ESQ	APS	DPC	APD	DCE	PE
			TITRE:	SITUATION						
			COUPE A-A BLOC 'E'	PREFECTURE D'OUJDA ANGAD, COMMUNE URBANE D'OUJD						



Wadie BENNANI Architecte

VILLENEUVE D'ADMONT 33650 HAUT BOIS
TEL: 05 56 426 710 - FAX: 05 56 73 6642
Email: wadiebenanni@wanadoo.fr