

Croquis de situation

Légende :

- Construction
- Limite de Définition
- Borne de Définition
- Distance entre Borne -276,93-
- Limite de Titre
- Conduite d'adduction d'eau potable
- Bloc projet
- Axe route
- Pyloane électrique
- Point coté
- Cotation de courbe de niveau
- Combe de niveau

N° de Borne	X(m)	Y(m)
B.1	459 915,36	624 344,54
B.2	459 307,76	624 462,54
B.3	459 307,76	624 359,87
B.4	458 831,55	624 345,59

N° de Parcelle	Superficie
Parcelle N°1	01 ha 18 a 34 ca
Parcelle N°11	05 ha 84 a 21 ca
Total	07 ha 02 a 55 ca

Tableau de consistances

GENRE	NOMBRE
VILLA	48
HC3	32
HE3	18
HC2	131
HE2	96
EQUIP	9
TOTAL	334

Tableau de Consistances

GENRE	NOMBRE
V	48
HC3	32
HE3	18
HC2	131
HE2	96
EV	9
EQUIP	9
PL	0
POTEAU D'INCENDIE	0
Axe d'objet d'ordonnement Architectural	0

Tableau de Consistances

GENRE	NOMBRE
V	48
HC3	32
HE3	18
HC2	131
HE2	96
EV	9
EQUIP	9
PL	0
POTEAU D'INCENDIE	0
Axe d'objet d'ordonnement Architectural	0

ROYAUME DU MAROC

HOLDING D'AMENAGEMENT AL OMRANE
SOCIETE AL OMRANE AL JANAOUB

al omrane
Al Janoub

MATRE D'OUVRAGE

PROJET :
LOTISSEMENT AL MANAR
A LA COMMUNE URBAINE DE TARFAYA

PROJET - PROJET D'EXECUTION

Planche : PLAN DE MASSE - PLAN DE SITUATION

Dessiné par :
MSEFFAR JAFAAR
Société des Constructions
Hanger RDC
Rue des Palmiers
Téléphone : 88 89 38 36
E-mail : jadaf.mseffar@gmail.com

ETUDE : MSEFFAR JAFAAR
DATE : 2013
MOULTELL: H06-2013
RET. :

ECHELLE: 1:500

ROYAUME DU MAROC

HOLDING D'AMENAGEMENT AL OMRANE
SOCIETE AL OMRANE AL JANAOUB

al omrane
Al Janoub

MATRE D'OUVRAGE

PROJET :
LOTISSEMENT AL MANAR
A LA COMMUNE URBAINE DE TARFAYA


PROJET - PROJET D'EXECUTION

Planche : PLAN DE MASSE - PLAN DE SITUATION

Dessiné par :
MSEFFAR JAFAAR
Société des Constructions
Hanger RDC
Rue des Palmiers
Téléphone : 88 89 38 36
E-mail : jadaf.mseffar@gmail.com

ETUDE : MSEFFAR JAFAAR
DATE : 2013
MOULTELL: H06-2013
RET. :

ECHELLE: 1:500

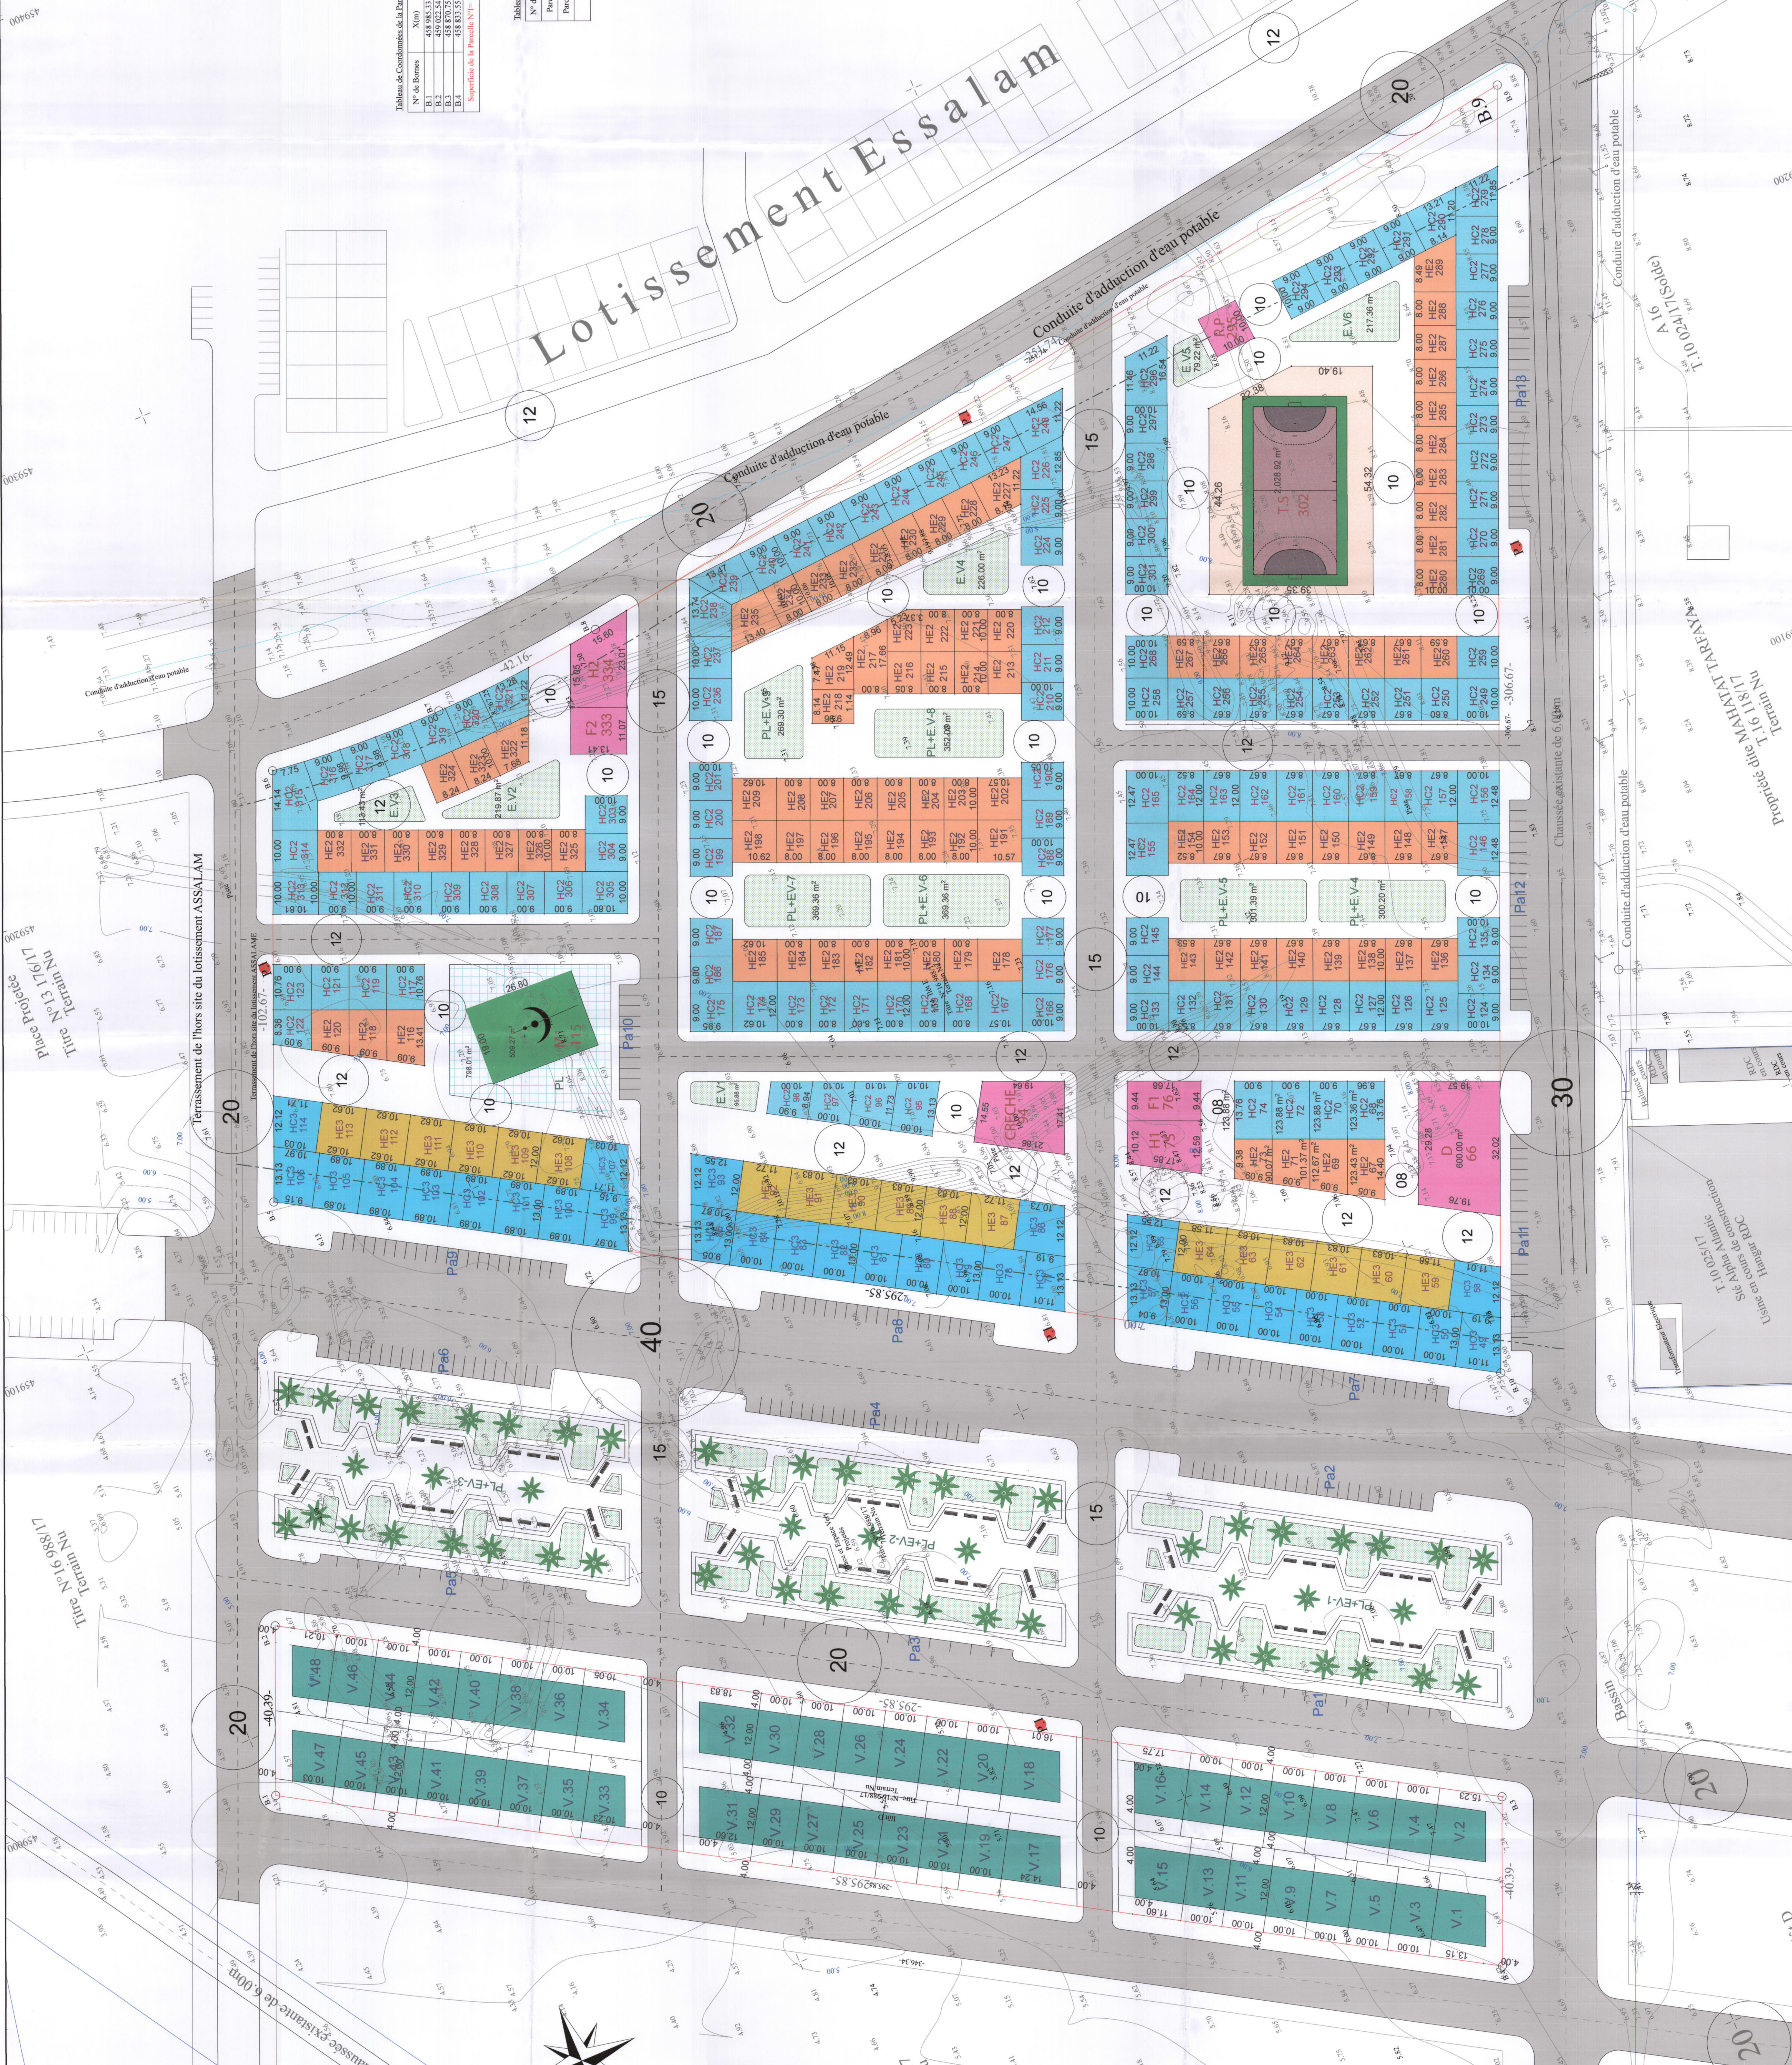

Lotissement Essalam

Planche : PLAN DE MASSE - PLAN DE SITUATION

Dessiné par : MSEFFAR JAFAAR

ETUDE : MSEFFAR JAFAAR

ECHELLE: 1:500