

ROYAUME DU MAROC  
WILAYA DOUKKALA - ABDA  
PROVINCE DE SIDI BENNOUR  
COMMUNE URBAINE DE SIDI BENNOUR



ROYAUME DU MAROC  
UNITE DE GESTION DE PROJETS EL JADIDA  
AL OMRANE CASABLANCA

PROGRAMME LOGEMENT SOCIAL 250.000 DHS  
CONSTRUCTION D'UN ENSEMBLE RESIDENTIEL EN R+4  
WIDAD TRANCHE II

SIS :  
TF: 4910/44  
LOTISSEMENT WIDAD,  
BOULEVARD DES F.A.R  
COMMUNE URBAINE DE SIDI BENNOUR  
PROVINCE DE SIDI BENNOUR


PHASE P.E

Y O U S S E F   A N B A

A R C H I T E C T E   D . E . N . A

M A R S   2 0 1 1

5 - AVENUE MOHAMED V EL JADIDA  
TEL : 05.23.34.05.89   FAX : 05.23.35.24.85  
archicreations@hotmail.com / archicreations@yahoo.fr

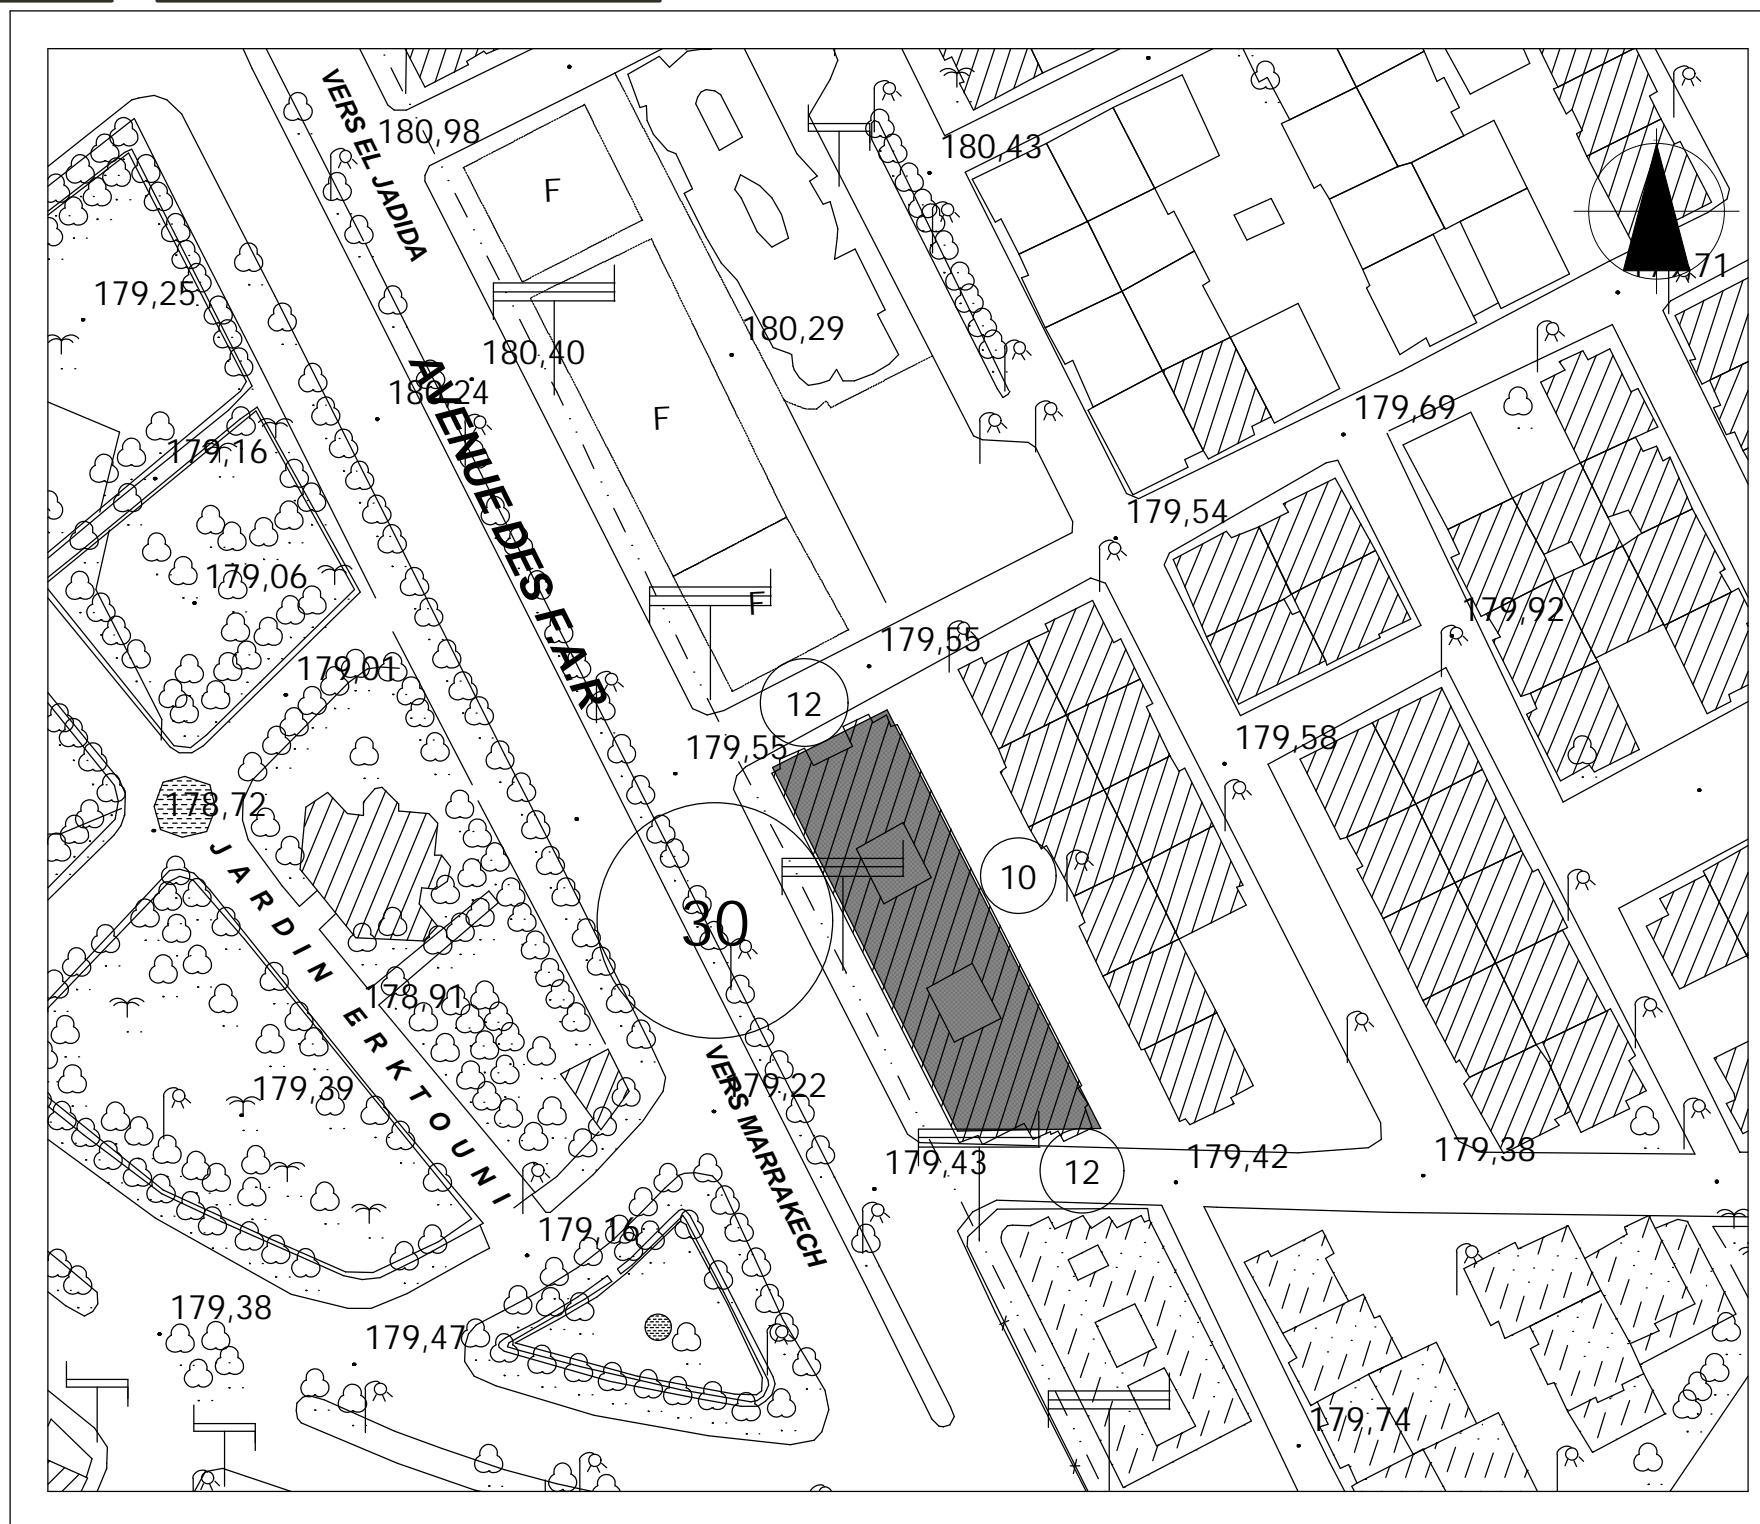

PROGRAMME LOGEMENT SOCIAL 250.000 DHS  
CONSTRUCTION D'UN ENSEMBLE RESIDENTIEL EN R+4  
WIDAD TRANCHE II

TF: 4910/44  
LOTISSEMENT WIDAD,  
BOULEVARD DES F.A.R  
VILLE DE SIDI BENNOUR

**ANBA YOUSSEF Architecte D.E.N.A**  
5 Avenue MED V EL Jadida Tel : 05-23-34-05-89 , Fax : 05-23-35-24-85

SITUATION

ECHELLE 1:1000


DATE : 17/03/2011

**PHASE P.E**

ROYAUME DU MAROC  
WILAYA DOUKKALA - ABDA  
PROVINCE DE SIDI BENNOUR  
COMMUNE URBAINE DE SIDI BENNOUR


 
 
 
 

 



ROYAUME DU MAROC  
UNITE DE GESTION DE PROJETS EL JADIDA  
AL OMRANE CASABLANCA

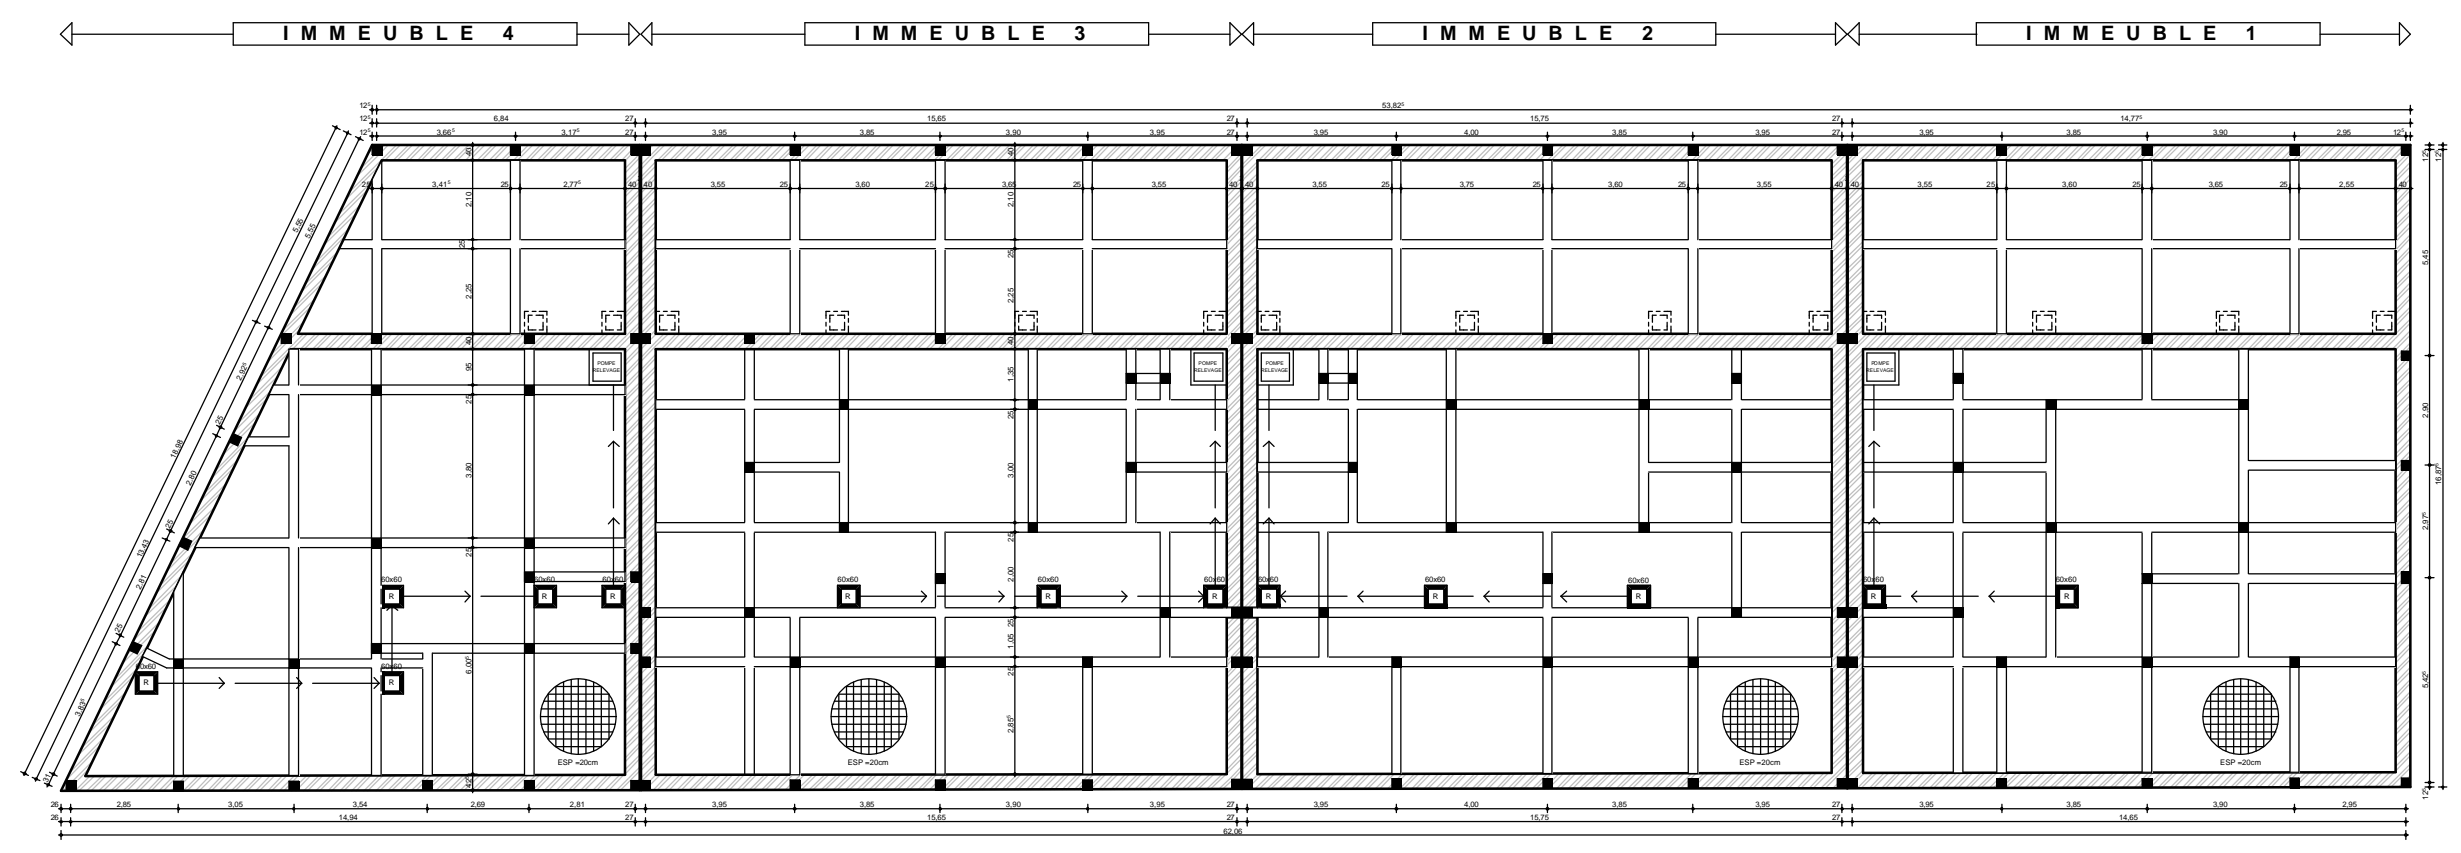


FONDATIONS

PROGRAMME LOGEMENT SOCIAL 250.000 DHS CONSTRUCTION D'UN ENSEMBLE RESIDENTIEL EN R+4 WIDAD TRANCHE II		TF: 4910/44 LOTISSEMENT WIDAD, BOULEVARD DES F.A.R VILLE DE SIDI BENNOUR
ANBA YOUSSEF Architecte D.E.N.A 5 Avenue MED V EL Jadida Tel : 05-23-34-05-89 , Fax : 05-23-35-24-85		
PLAN FONDATIONS		<b>PHASE P.E</b>
ECHELLE 1:200	DATE : 17/03/2011	

- LEGENDE :**
-  EXTINCTEUR
  -  BOITE D'ALIMENTATION D'ECLAIRAGE DE SECOURS
  -  ROBINET D'INCENDIE ARME
  -  PORTE COUPE FEU
  -  CLOISON COUPE FEU
  -  BAC A SABLE
  -  SIPHON DE SOL
  -  TOUTES LES PORTES PROTEGANT LES CAGES D'ESCALIERS SONT P.C.F.=12h

-  TABLEAU BASSE TENSION
-  INTERRUPTEUR VA ET VIEN
-  INTERRUPTEUR
-  BOUTON POUSSOIR POUR SONNERIE
-  FOYER LUMINEUX VA ET VIEN
-  FOYER LUMINEUX SIMPLE ALLUMAGE
-  PRISE DE COURANT 2P+T
-  PRISE DE TELEVISION
-  PRISE TELEPHONIQUE
-  TELEURPTEUR

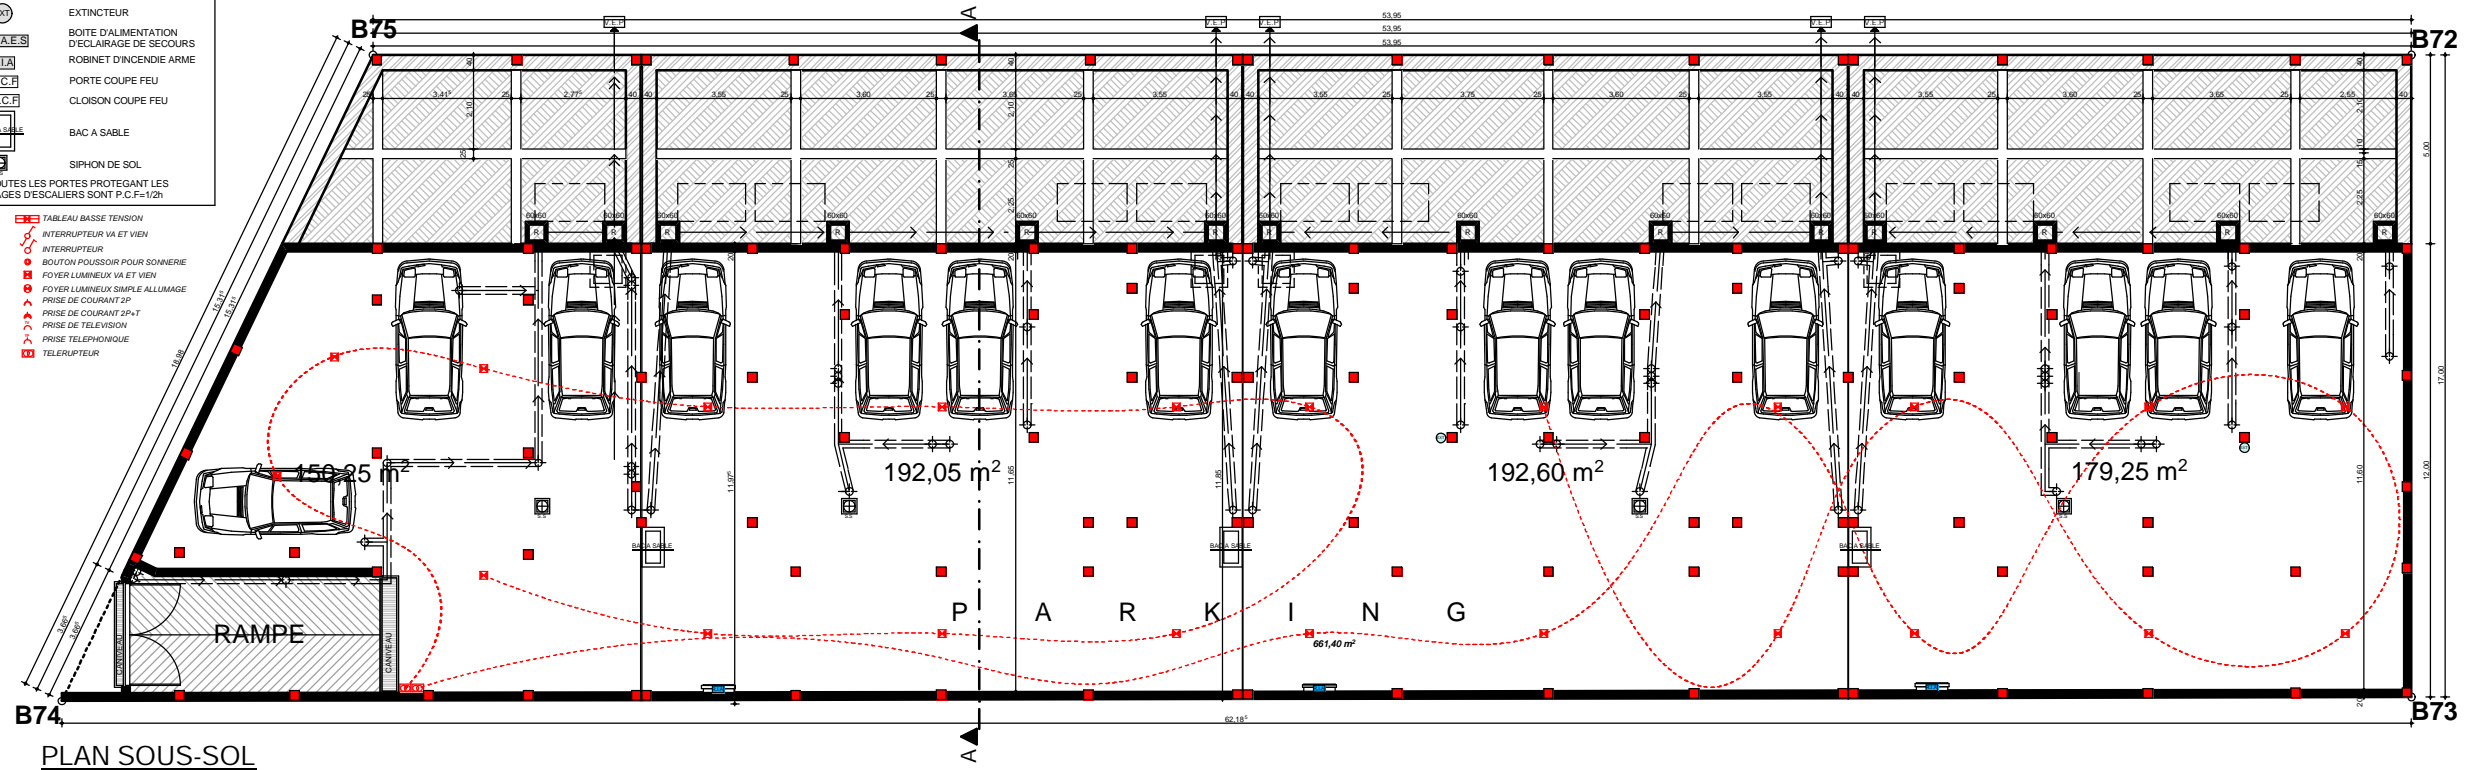


PLAN SOUS-SOL

PROGRAMME LOGEMENT SOCIAL 250.000 DHS CONSTRUCTION D'UN ENSEMBLE RESIDENTIEL EN R+4 WIDAD TRANCHE II	TF: 4910/44 LOTISSEMENT WIDAD, BOULEVARD DES F.A.R VILLE DE SIDI BENNOUR
<b>ANBA YOUSSEF Architecte D.E.N.A</b> 5 Avenue MED V EL Jadida Tel : 05-23-34-05-89 , Fax : 05-23-35-24-85	
PLAN SOUS-SOL	
ECHELLE 1:200	DATE : 17/03/2011
PHASE P.E	


 
 
 
 




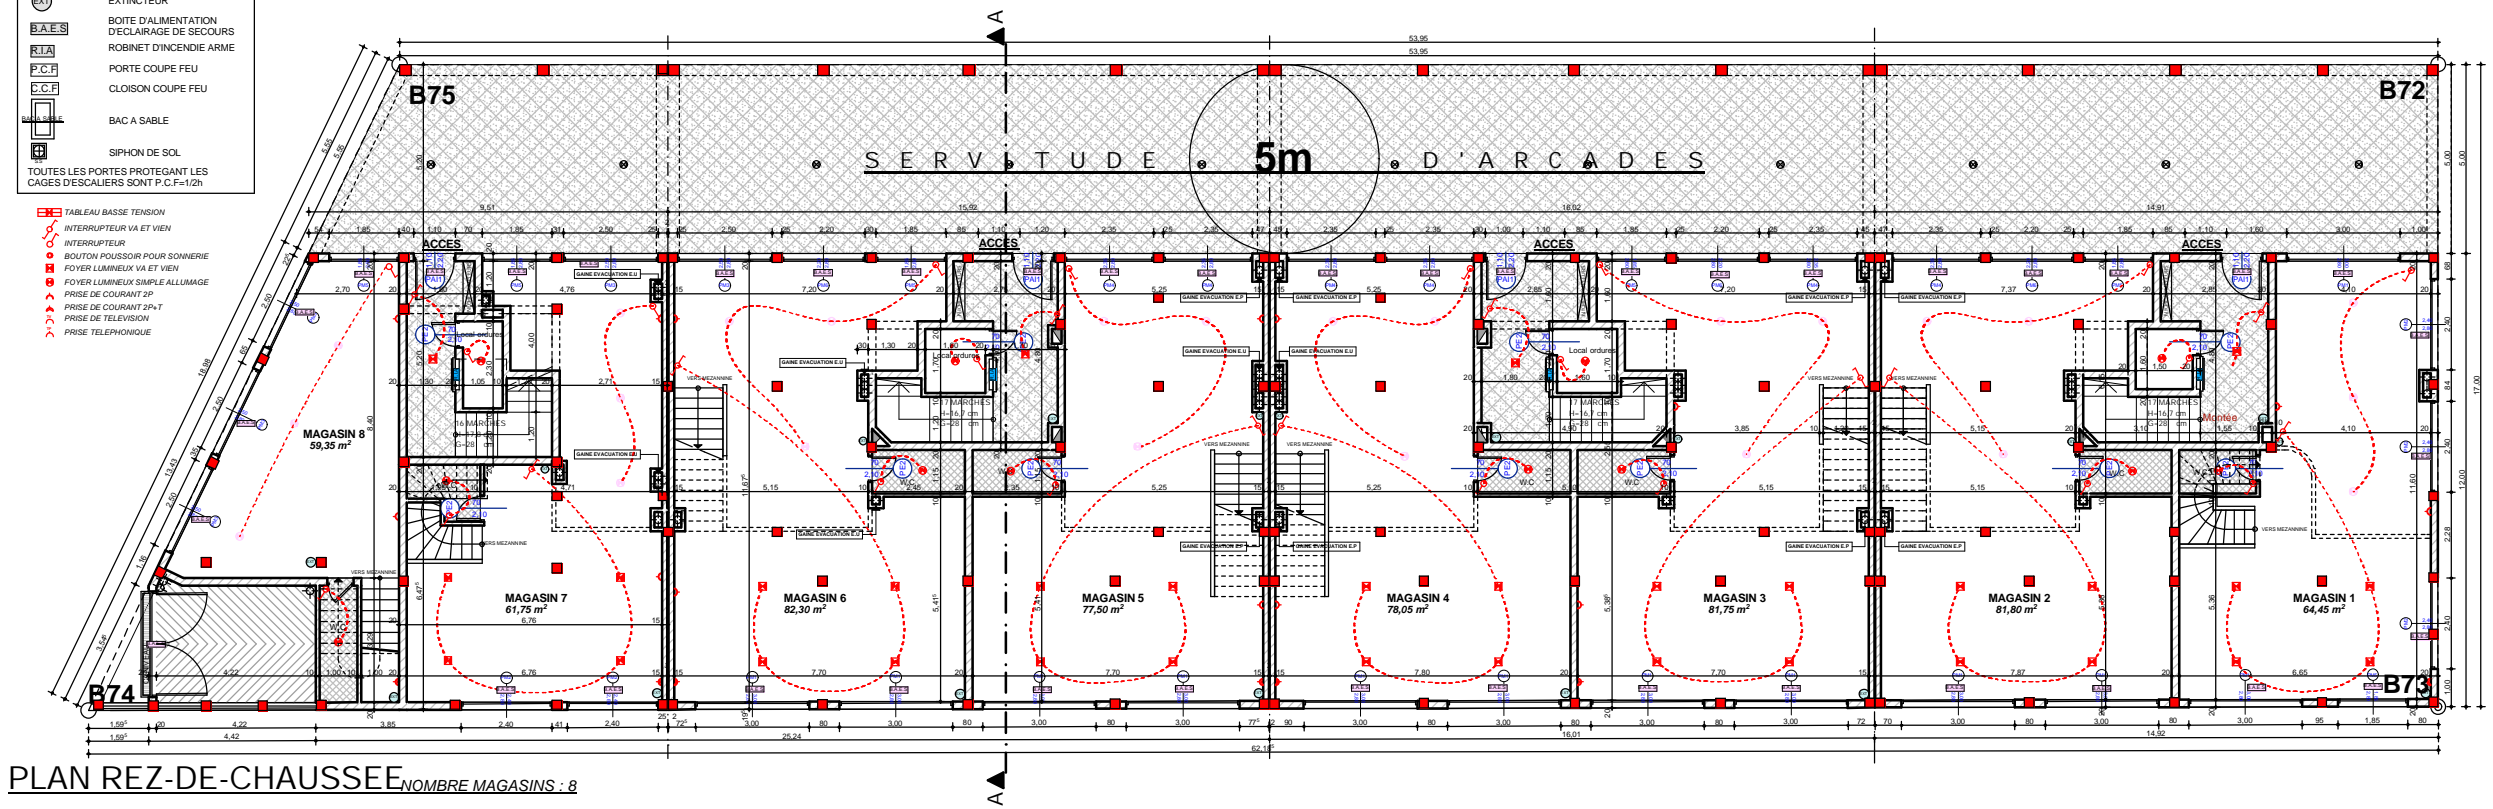





- LEGENDE :**
- EXTINCTEUR
  - BOITE D'ALIMENTATION D'ECLAIRAGE DE SECOURS
  - ROBINET D'INCENDIE ARME
  - PORTE COUPE FEU
  - CLOISON COUPE FEU
  - BAC A SABLE
  - SIPHON DE SOL
  - TOUTES LES PORTES PROTEGANT LES CAGES D'ESCALIERS SONT P.C.F=1/2h


- TABLEAU BASSE TENSION
- INTERRUPTEUR VA ET VIENT
- INTERRUPTEUR
- BOUTON POUSSOIR POUR SONNERIE
- FOYER LUMINEUX VA ET VIENT
- FOYER LUMINEUX SIMPLE ALLUMAGE
- PRISE DE COURANT 2P
- PRISE DE COURANT 2P+T
- PRISE DE TELEVISION
- PRISE TELEPHONIQUE



PLAN REZ-DE-CHAUSSEE NOMBRE MAGASINS : 8

PROGRAMME LOGEMENT SOCIAL 250.000 DHS CONSTRUCTION D'UN ENSEMBLE RESIDENTIEL EN R+4 WIDAD TRANCHE II		TF: 4910/44 LOTISSEMENT WIDAD, BOULEVARD DES F.A.R VILLE DE SIDI BENNOUR
ANBA YOUSSEF Architecte D.E.N.A 5 Avenue MED V EL Jadida Tel : 05-23-34-05-89 , Fax : 05-23-35-24-85		
PLAN REZ-DE-CHAUSSEE		<b>PHASE P.E</b>
ECHELLE 1:200	DATE : 17/03/2011	


- LEGENDE :**
-  EXTINCTEUR
  -  BOITE D'ALIMENTATION D'ECLAIRAGE DE SECOURS
  -  ROBINET D'INCENDIE ARME
  -  PORTE COUPE FEU
  -  CLOISON COUPE FEU
  -  BAC A SABLE
  -  SIPHON DE SOL
  - TOUTES LES PORTES PROTEGANT LES CAGES D'ESCALIERS SONT P.C.F+120
- TABLEAU BASSE TENSION**
-  INTERRUPTEUR VA ET VEN
  -  BOUTON POUSSOIR POUR SONNERIE
  -  FOYER LUMINEUX VA ET VEN
  -  FOYER LUMINEUX SIMPLE ALLUMAGE
  -  PRISE DE COURANT 2P
  -  PRISE DE COURANT 2P+T
  -  PRISE DE TELEVISION
  -  PRISE TELEPHONIQUE

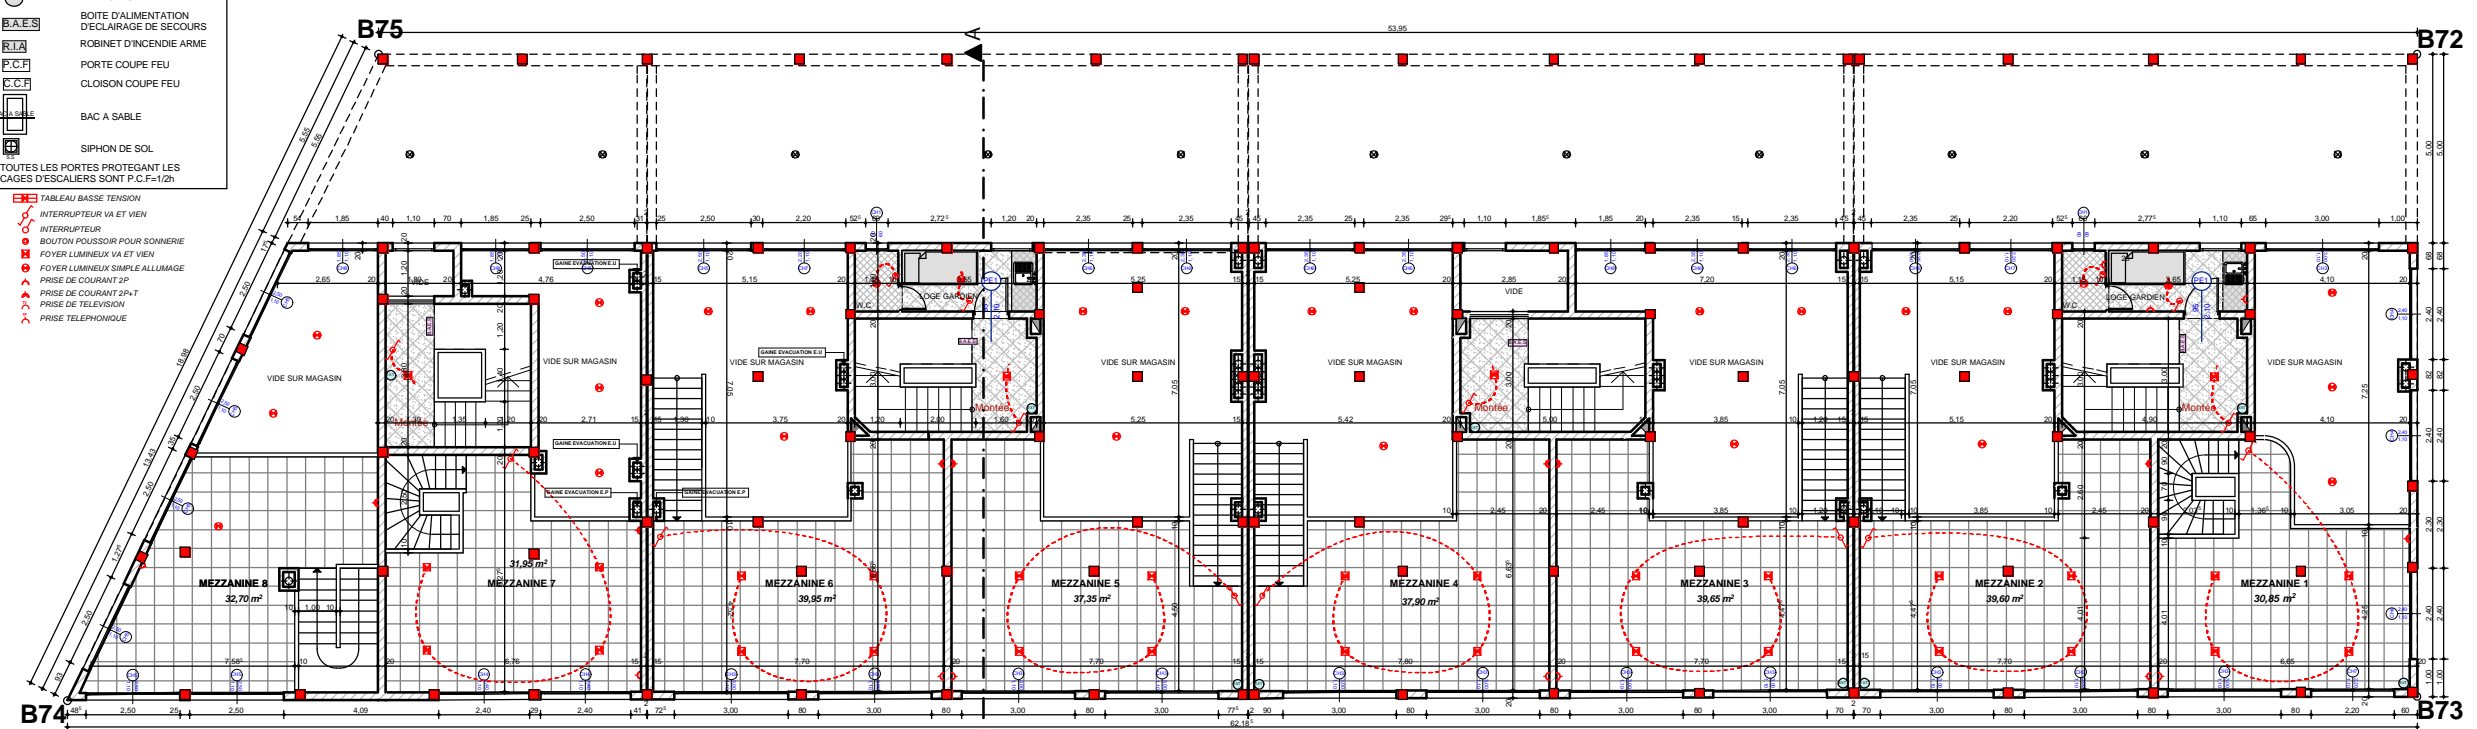

PLAN MEZZANINE


<p>PROGRAMME LOGEMENT SOCIAL 250.000 DHS CONSTRUCTION D'UN ENSEMBLE RESIDENTIEL EN R+4 WIDAD TRANCHE II</p>	<p>TF: 4910/44 LOTISSEMENT WIDAD, BOULEVARD DES F.A.R VILLE DE SIDI BENNOUR</p>	
<p><b>ANBA YOUSSEF Architecte D.E.N.A</b> 5 Avenue MED V EL Jadida Tel : 05-23-34-05-89 , Fax : 05-23-35-24-85</p>		
<p>PLAN MEZZANINE</p>		
<p>ECHELLE 1:200</p>	<p>DATE : 17/03/2011</p>	<p>PHASE P.E</p>

- LEGENDE :**
- EXTINCTEUR
  - BOITE D'ALIMENTATION D'ECLAIRAGE DE SECOURS
  - ROBINET D'INCENDIE ARME
  - PORTE COUPE FEU
  - CLOISON COUPE FEU
  - BAC A SABLE
  - SIPHON DE SOL
  - TOUTES LES PORTES PROTEGANT LES CAGES D'ESCALIERS SONT P.C.F.=1/2h
  - TABLEAU BASSE TENSION
  - INTERRUPTEUR VA ET VEN
  - BOUTON POUSSOIR POUR SONNERIE
  - FOYER LUMINEUX VA ET VEN
  - FOYER LUMINEUX SIMPLE ALLUMAGE
  - PRISE DE COURANT 3P+T
  - PRISE DE TELEVISION
  - PRISE TELEPHONEQUE

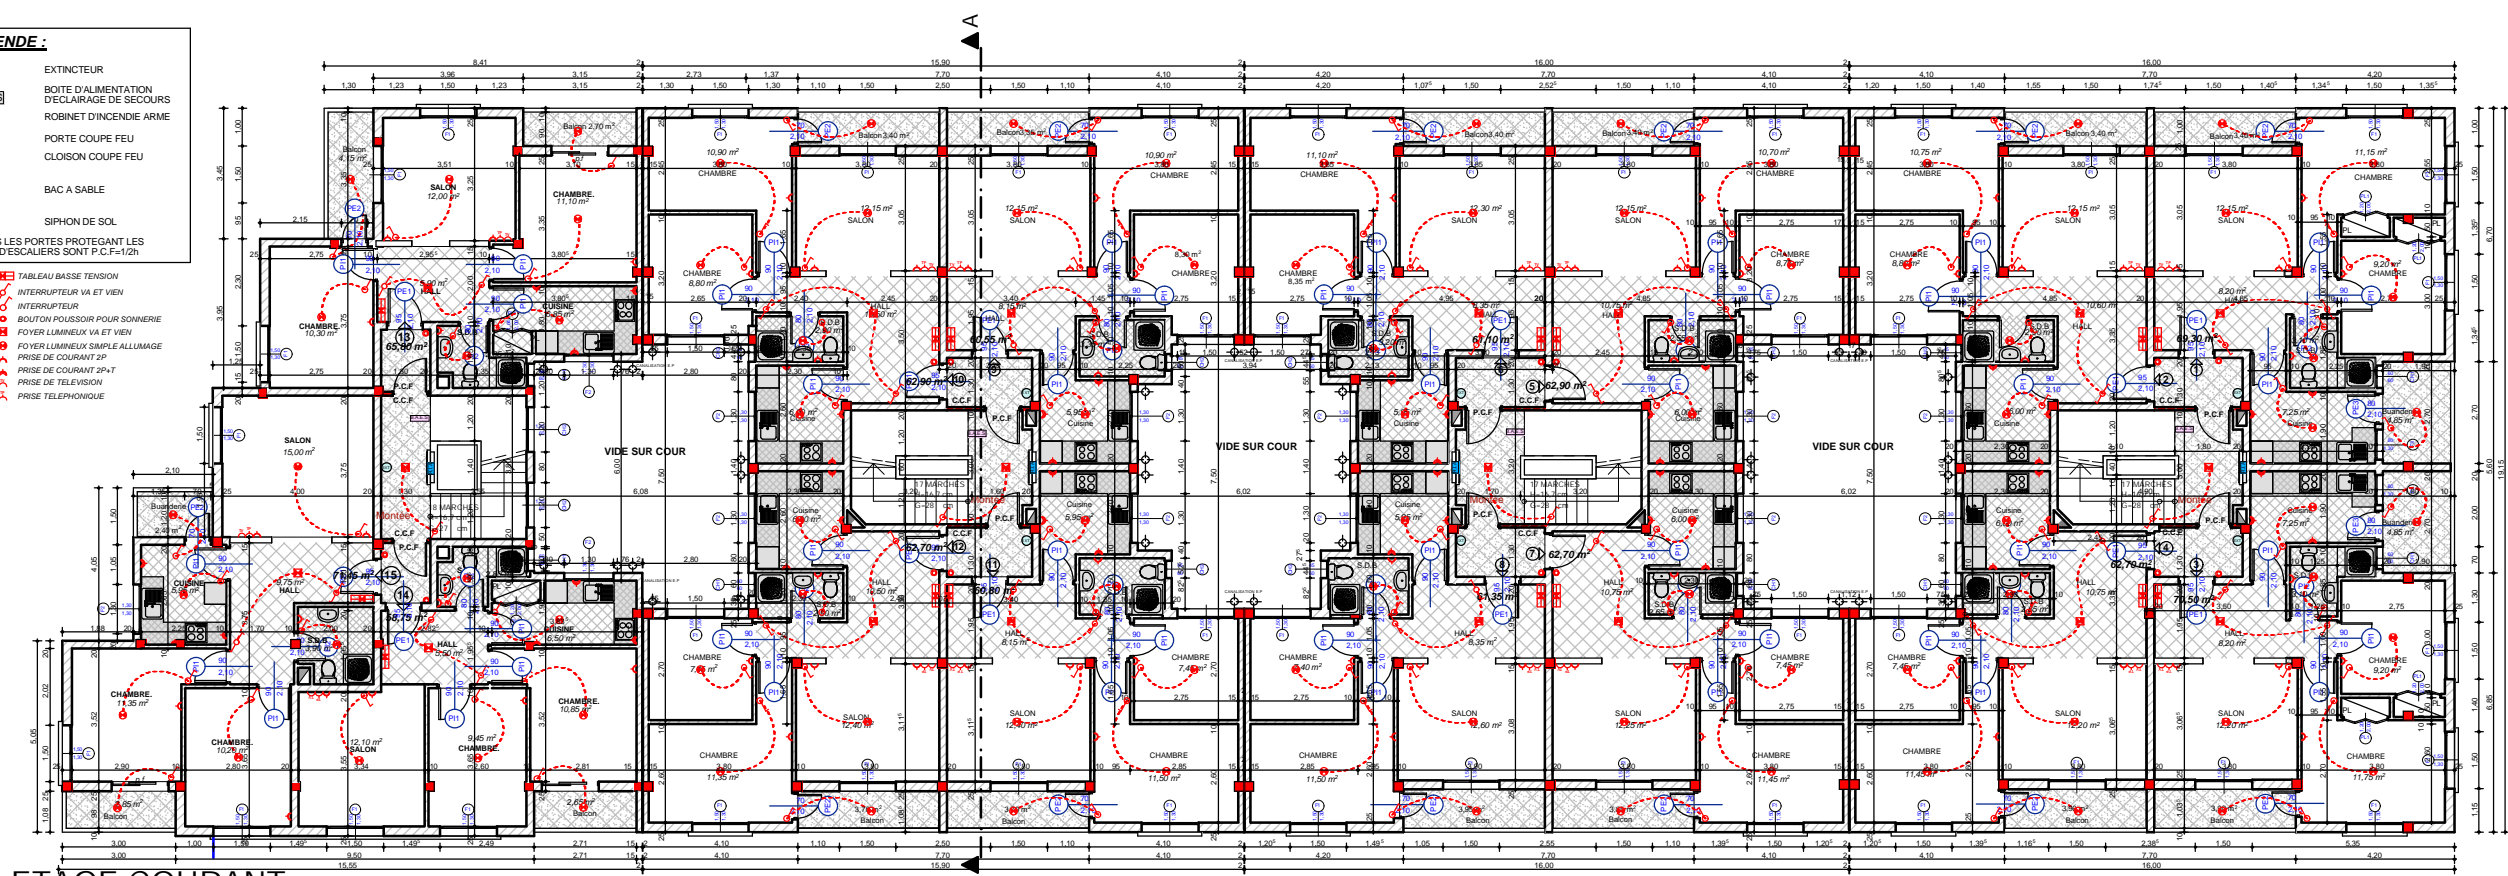

ETAGE COURANT NOMBRE APPARTEMENTS : 15


PROGRAMME LOGEMENT SOCIAL 250.000 DHS CONSTRUCTION D'UN ENSEMBLE RESIDENTIEL EN R+4 WIDAD TRANCHE II	TF: 4910/44 LOTISSEMENT WIDAD, BOULEVARD DES F.A.R VILLE DE SIDI BENNOUR	
<b>ANBA YOUSSEF Architecte D.E.N.A</b> 5 Avenue MED V EL Jadida Tel : 05-23-34-05-89 , Fax : 05-23-35-24-85		
<b>PLAN ETAGE COURANTS</b>		
ECHELLE 1:200	DATE : 17/03/2011	<b>PHASE P.E</b>

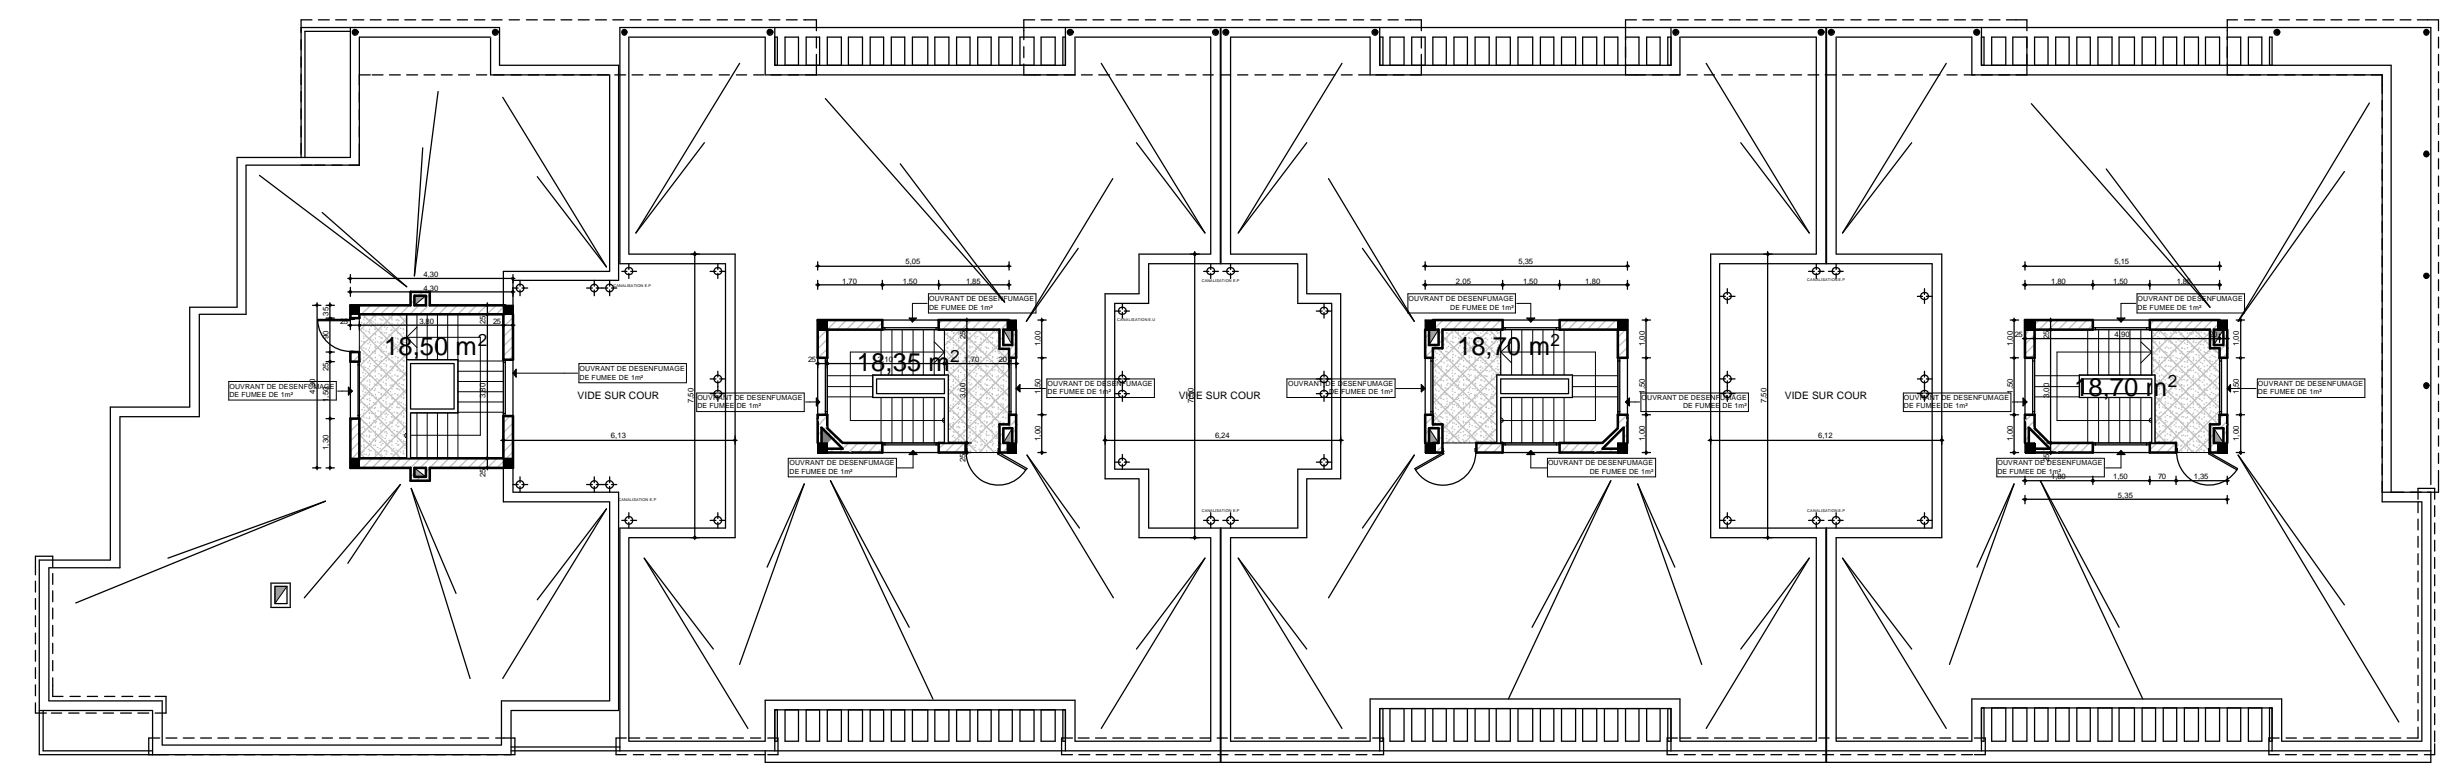


PLAN TERRASSE

PROGRAMME LOGEMENT SOCIAL 250.000 DHS CONSTRUCTION D'UN ENSEMBLE RESIDENTIEL EN R+4 WIDAD TRANCHE II		TF: 4910/44 LOTISSEMENT WIDAD, BOULEVARD DES F.A.R VILLE DE SIDI BENNOUR
ANBA YOUSSEF Architecte D.E.N.A 5 Avenue MED V EL Jadida Tel : 05-23-34-05-89 , Fax : 05-23-35-24-85		
PLAN TERRASSE		<b>PHASE P.E</b>
ECHELLE 1:200	DATE : 17/03/2011	




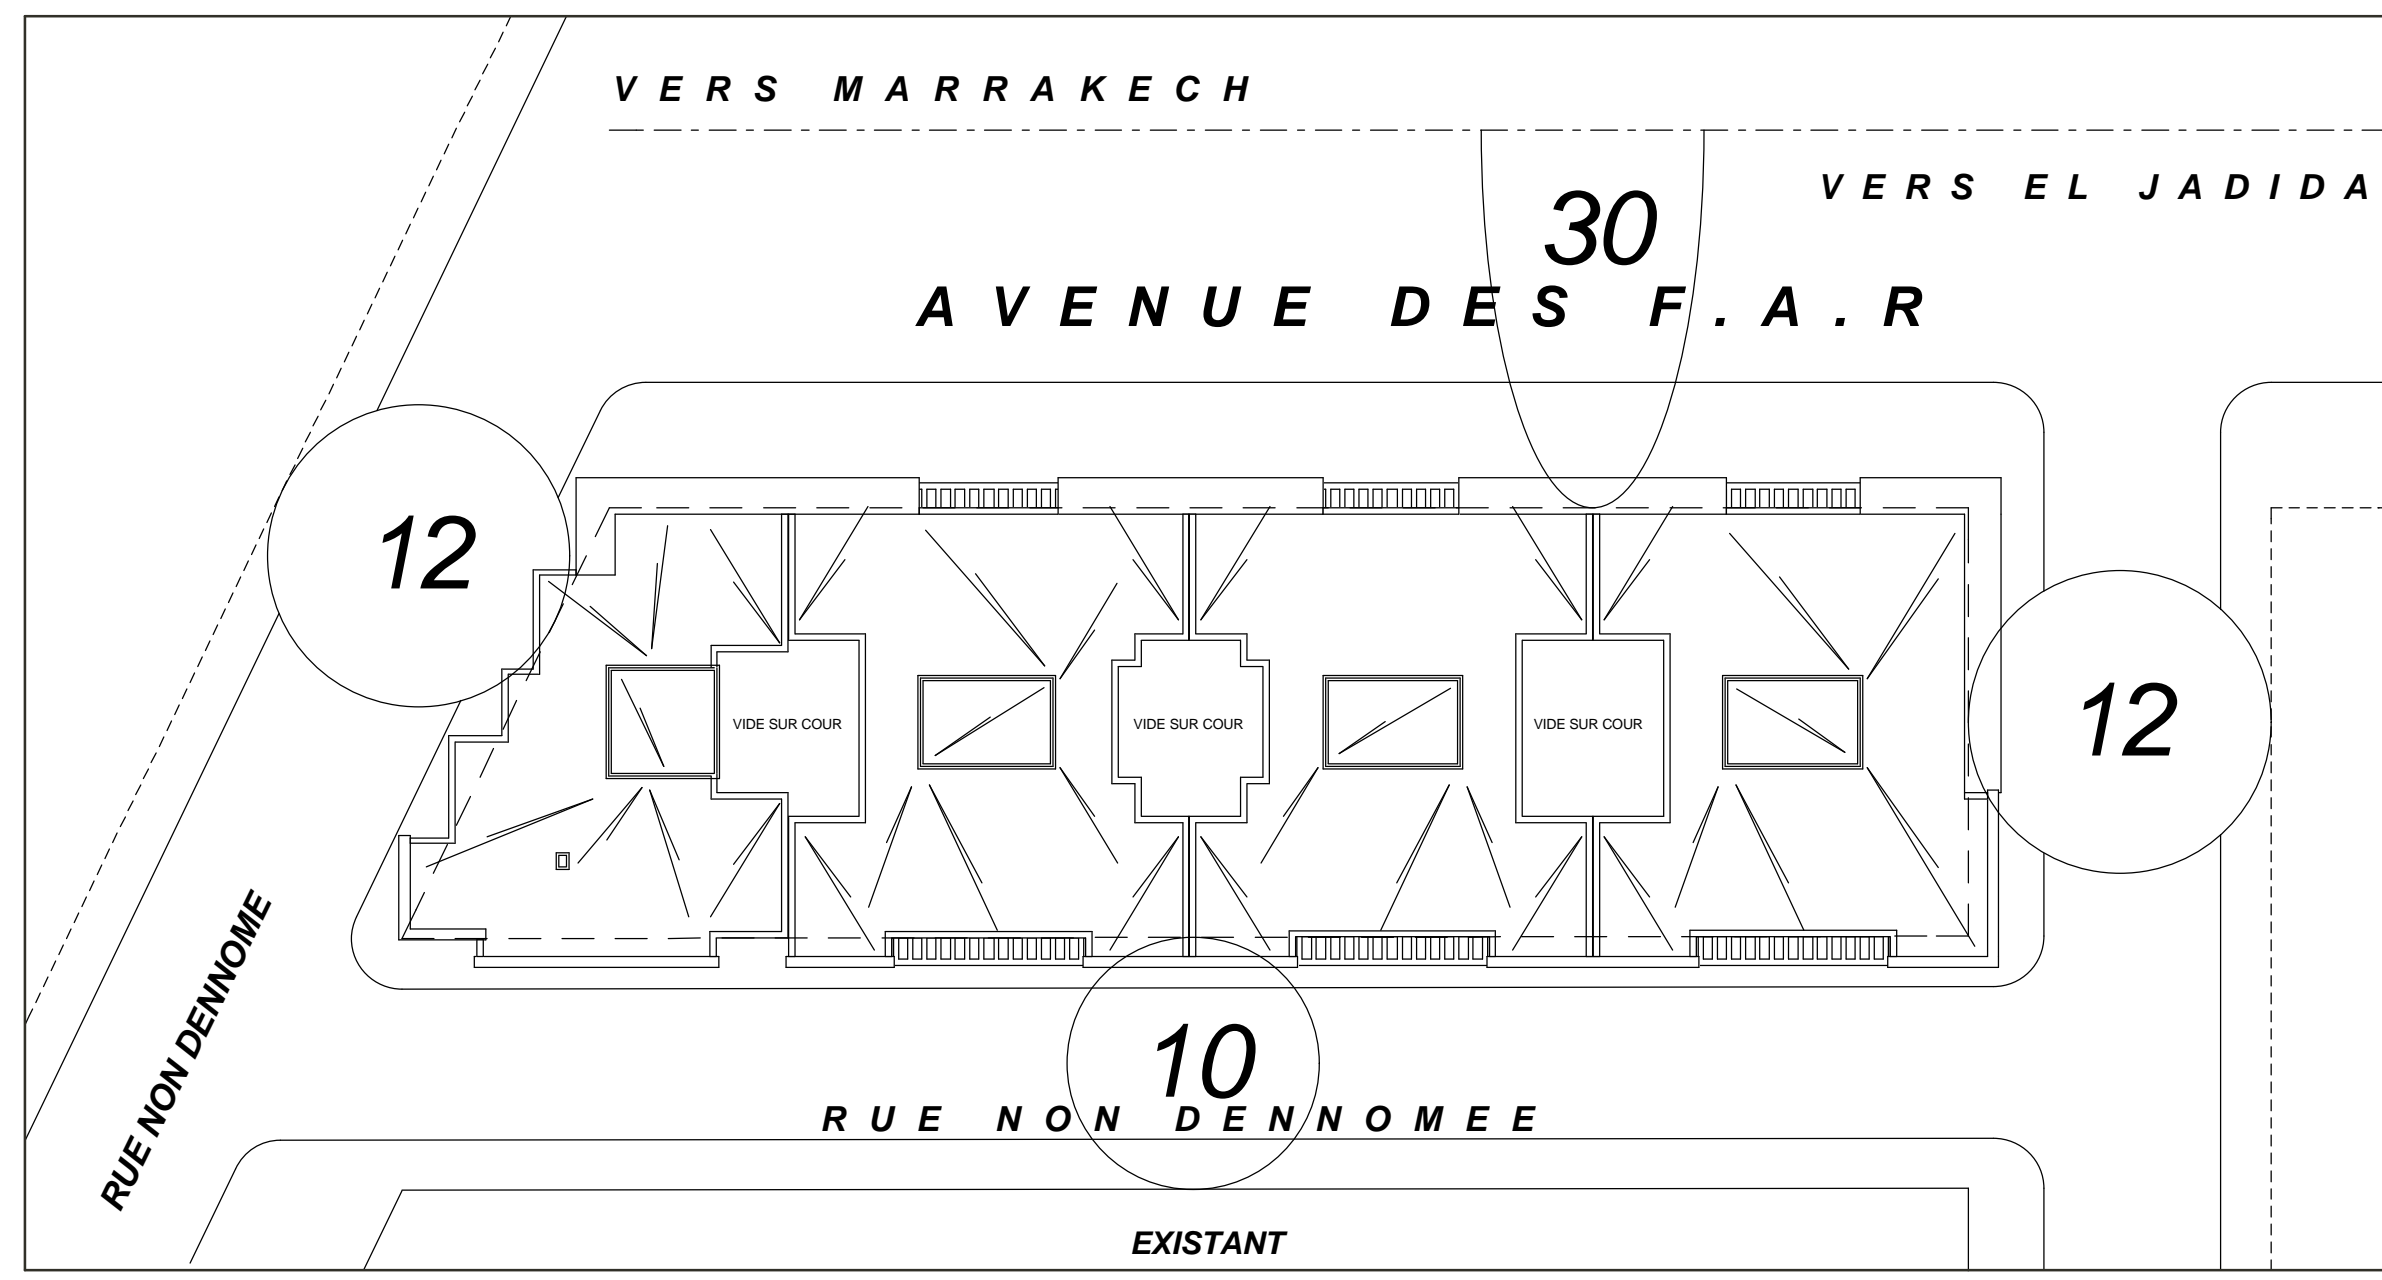

PROGRAMME LOGEMENT SOCIAL 250.000 DHS CONSTRUCTION D'UN ENSEMBLE RESIDENTIEL EN R+4 WIDAD TRANCHE II		TF: 4910/44 LOTISSEMENT WIDAD, BOULEVARD DES F.A.R VILLE DE SIDI BENNOUR
ANBA YOUSSEF Architecte D.E.N.A 5 Avenue MED V EL Jadida Tel : 05-23-34-05-89 , Fax : 05-23-35-24-85		
PLAN DE MASSE		<b>PHASE P.E</b>
ECHELLE 1:150	DATE : 17/03/2011	

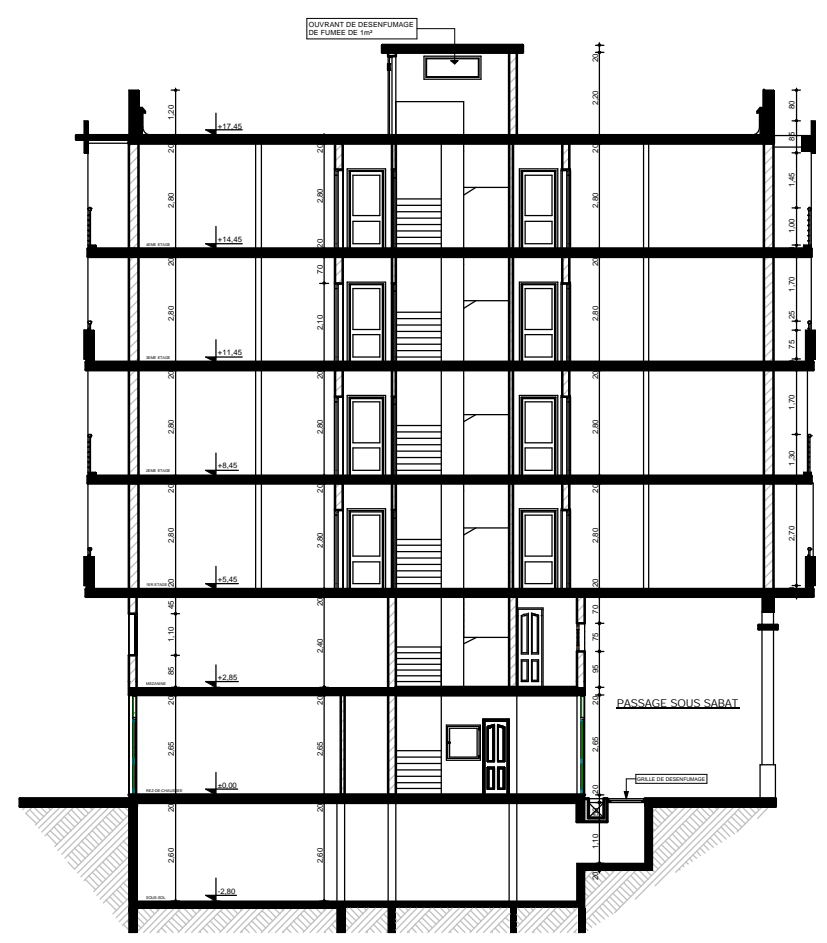

COUPE A-A

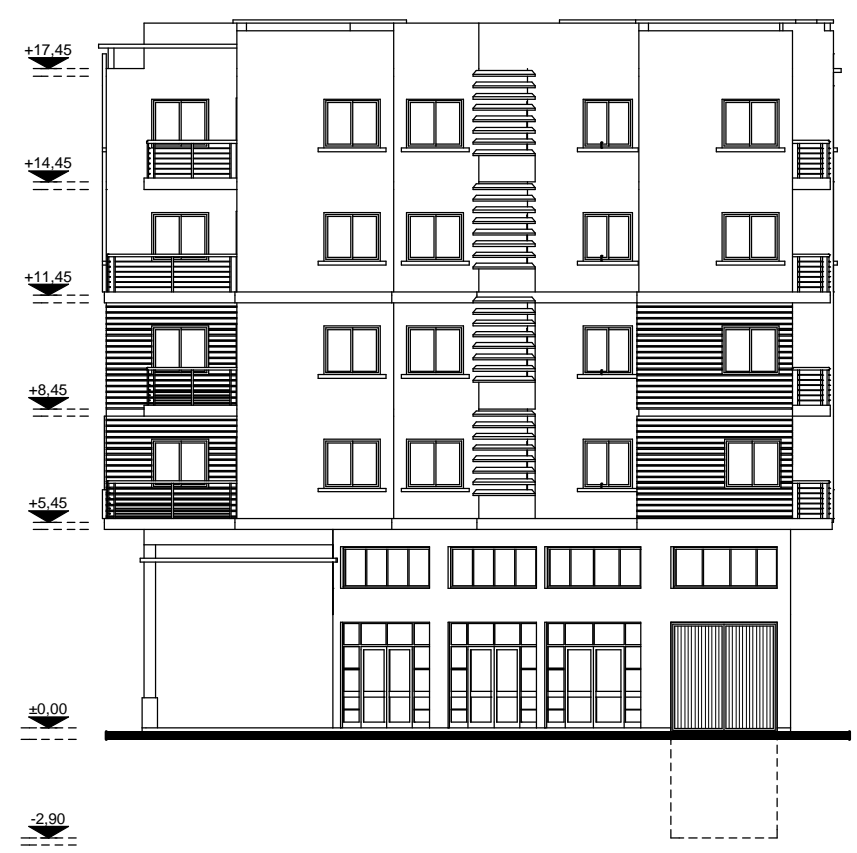

FACADE LATERALE GAUCHE



FACADE LATERALE DROITE SUR RUE DE 12m

PROGRAMME LOGEMENT SOCIAL 250.000 DHS CONSTRUCTION D'UN ENSEMBLE RESIDENTIEL EN R+4 WIDAD TRANCHE II		TF: 4910/44 LOTISSEMENT WIDAD, BOULEVARD DES F.A.R VILLE DE SIDI BENNOUR
ANBA YOUSSEF Architecte D.E.N.A 5 Avenue MED V EL Jadida Tel : 05-23-34-05-89 , Fax : 05-23-35-24-85		
COUPE A - A - FACADES		<b>PHASE P.E</b>
ECHELLE 1:200	DATE : 17/03/2011	

ROYAUME DU MAROC  
 WILAYA DOUKKALA - ABDA  
 PROVINCE DE SIDI BENNOUR  
 COMMUNE URBAINE DE SIDI BENNOUR



ROYAUME DU MAROC  
 UNITE DE GESTION DE PROJETS EL JADIDA  
 AL OMRANE CASABLANCA



PROGRAMME LOGEMENT SOCIAL 250.000 DHS CONSTRUCTION D'UN ENSEMBLE RESIDENTIEL EN R+4 WIDAD TRANCHE II		TF: 4910/44 LOTISSEMENT WIDAD, BOULEVARD DES F.A.R VILLE DE SIDI BENNOUR
<b>ANBA YOUSSEF Architecte D.E.N.A</b> 5 Avenue MED V EL Jadida Tel : 05-23-34-05-89 , Fax : 05-23-35-24-85		
FACADE ARRIERE		<h1>PHASE P.E</h1>
ECHELLE 1:200	DATE : 17/03/2011	

ROYAUME DU MAROC  
 WILAYA DOUKKALA - ABDA  
 PROVINCE DE SIDI BENNOUR  
 COMMUNE URBAINE DE SIDI BENNOUR



ROYAUME DU MAROC  
 UNITE DE GESTION DE PROJETS EL JADIDA  
 AL OMRANE CASABLANCA



FACADE PRINCIPALE SUR BOULEVARD DE 30m

PROGRAMME LOGEMENT SOCIAL 250.000 DHS  
 CONSTRUCTION D'UN ENSEMBLE RESIDENTIEL EN R+4  
 WIDAD TRANCHE II

TF: 4910/44  
 LOTISSEMENT WIDAD,  
 BOULEVARD DES F.A.R  
 VILLE DE SIDI BENNOUR

**ANBA YOUSSEF Architecte D.E.N.A**  
 5 Avenue MED V EL Jadida Tel : 05-23-34-05-89 , Fax : 05-23-35-24-85

FACADE PRINCIPALE

**PHASE P.E**

ECHELLE 1:200

DATE : 17/03/2011


ROYAUME DU MAROC  
WILAYA DOUKKALA - ABDA  
PROVINCE DE SIDI BENNOUR  
COMMUNE URBAINE DE SIDI BENNOUR




ROYAUME DU MAROC  
UNITE DE GESTION DE PROJETS EL JADIDA  
AL OMRANE CASABLANCA




PROGRAMME LOGEMENT SOCIAL 250.000 DHS CONSTRUCTION D'UN ENSEMBLE RESIDENTIEL EN R+4 WIDAD TRANCHE II		TF: 4910/44 LOTISSEMENT WIDAD, BOULEVARD DES F.A.R VILLE DE SIDI BENNOUR
<b>ANBA YOUSSEF Architecte D.E.N.A</b> 5 Avenue MED V EL Jadida Tel : 05-23-34-05-89 , Fax : 05-23-35-24-85		
<i>PERSPECTIVE</i>		<b>PHASE P.E</b>
ECHELLE 1:261,96	DATE : 17/03/2011	

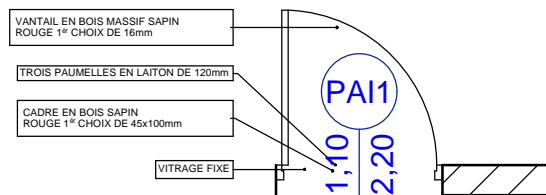


**VUE EN PLAN**  
**TYPE PA1**

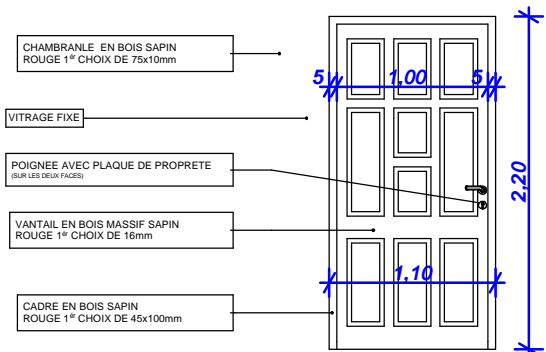


**PORTE MASSIF TYPE PA1 (110/220cm)**

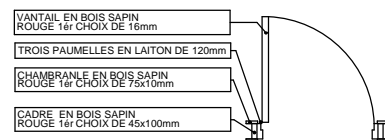


**VUE EN PLAN**  
**TYPE PI1**

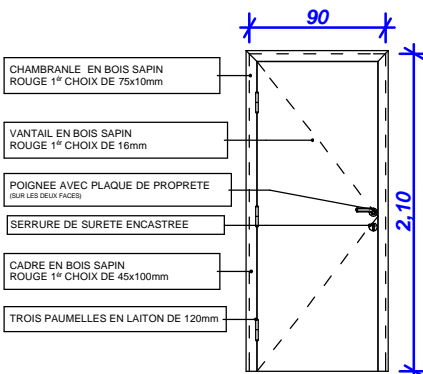


**PORTE ISOPLANE TYPE PI1 (90/210cm)**

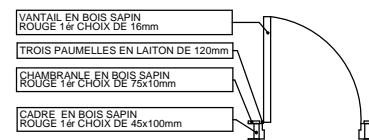


**VUE EN PLAN**  
**TYPE PI2**

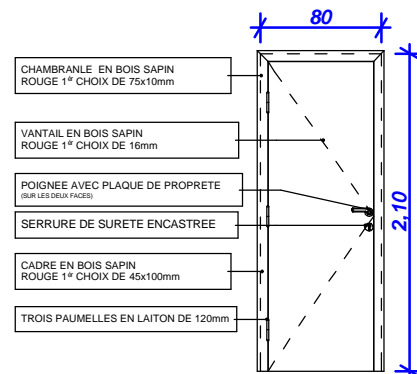


**PORTE ISOPLANE TYPE PI2 (80/210cm)**

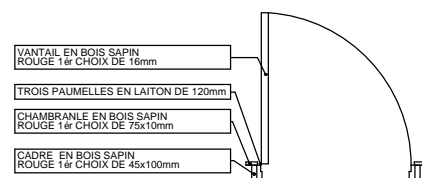


**VUE EN PLAN**  
**TYPE PE1**

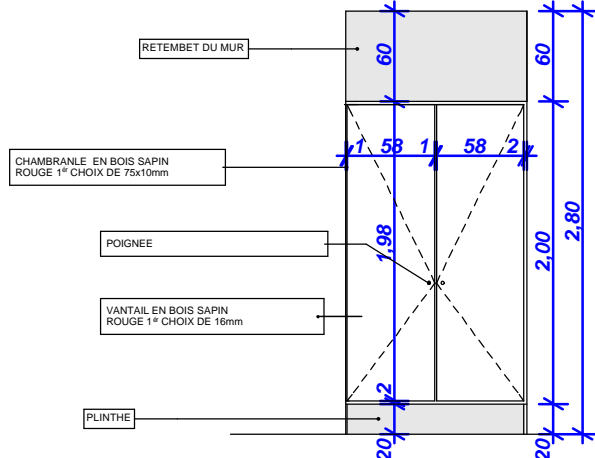


**DETAIL PLACARD TYPE PL1 (120/200cm)**

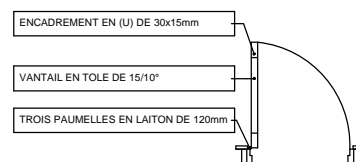


**VUE EN PLAN**  
**TYPE PE2**

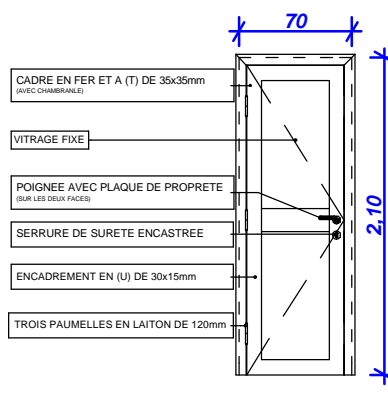


**PORTE METALIQUE TYPE PE2 (75/210cm)**

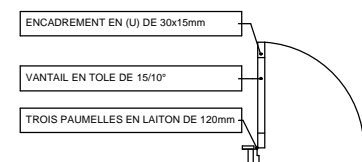


**VUE EN PLAN**  
**TYPE PE3**

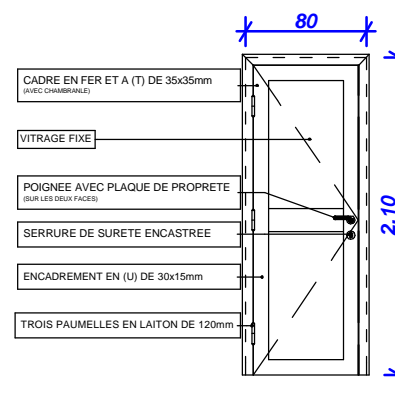


**PORTE METALIQUE TYPE PE3 (80/210cm)**

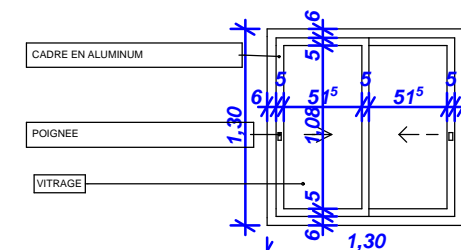


**VUE EN PLAN**  
**TYPE F2**

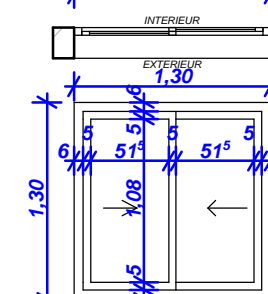

**FENETRE COULISSANTE TYPE F2 (130/130cm)**

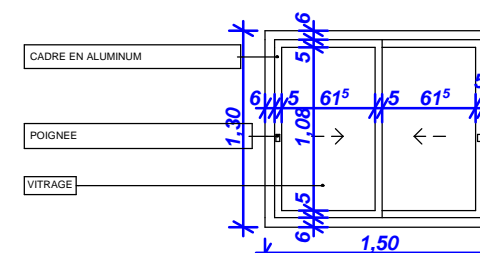

**VUE EN PLAN**  
**TYPE F1**

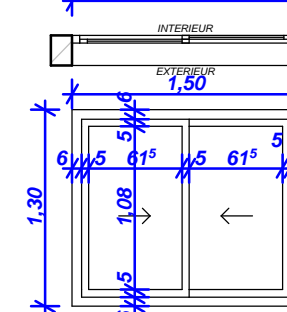

**FENETRE COULISSANTE TYPE F1 (150/130cm)**

PROGRAMME LOGEMENT SOCIAL 250.000 DHS  
CONSTRUCTION D'UN ENSEMBLE RESIDENTIEL EN R+4  
WIDAD TRANCHE II

TF: 4910/44  
LOTISSEMENT WIDAD,  
BOULEVARD DES F.A.R  
VILLE DE SIDI BENNOUR


**ANBA YOUSSEF Architecte D.E.N.A**  
5 Avenue MED V EL Jadida Tel : 05-23-34-05-89 , Fax : 05-23-35-24-85

DETAIL MENUISERIE


ECHELLE 1:50

DATE : 17/03/2011


**PHASE P.E**

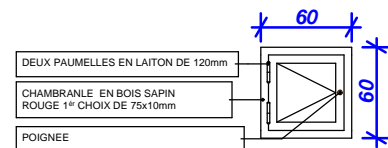


VUE EN PLAN  
TYPE CH1

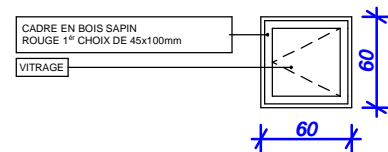


CHASSIS TYPE CH1 (60/60cm)

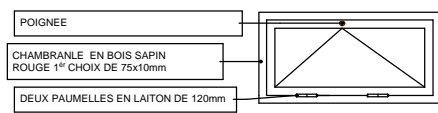


VUE EN PLAN  
TYPE CH2

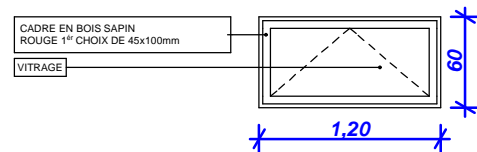


CHASSIS TYPE CH2 (120/60cm)

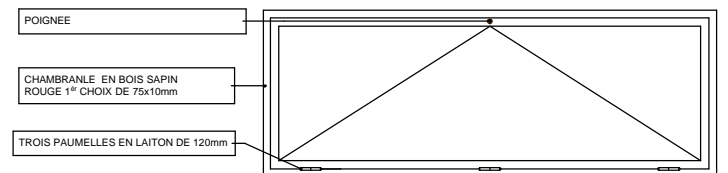


VUE EN PLAN  
TYPE CH3

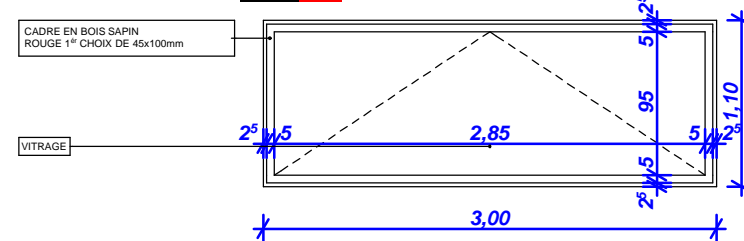


CHASSIS TYPE CH3 (110/300cm)

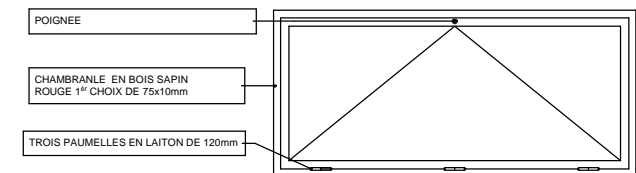


VUE EN PLAN  
TYPE CH4

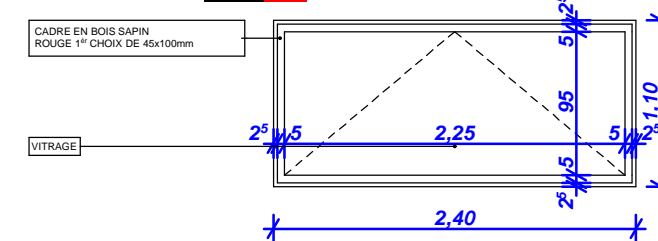


CHASSIS TYPE CH4 (240/110cm)

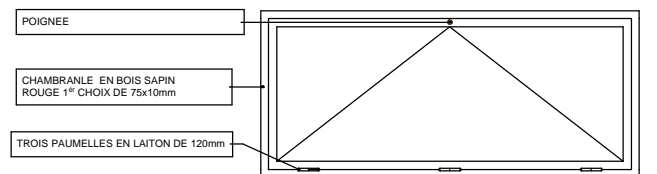


VUE EN PLAN  
TYPE CH5

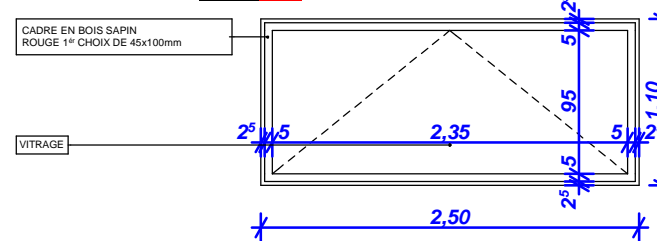


CHASSIS TYPE CH5 (250/110cm)

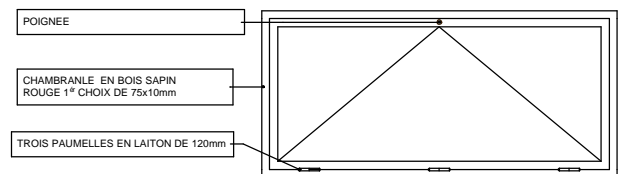


VUE EN PLAN  
TYPE CH6

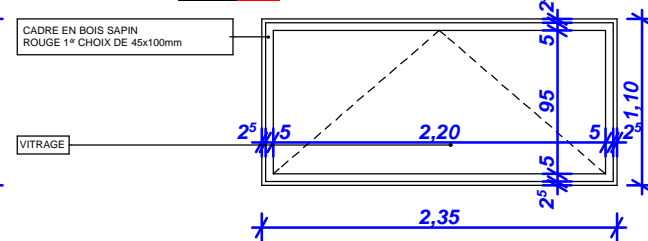


CHASSIS TYPE CH6 (235/110cm)

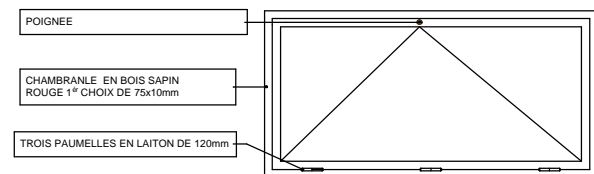


VUE EN PLAN  
TYPE CH7

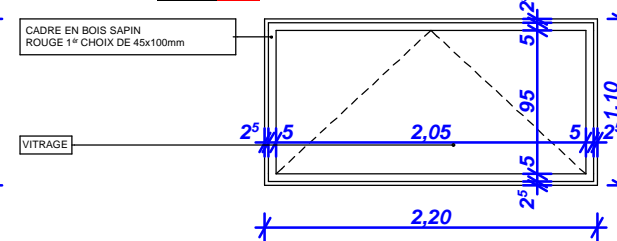

CHASSIS TYPE CH7 (220/110cm)

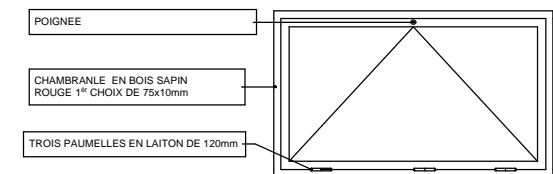

VUE EN PLAN  
TYPE CH8

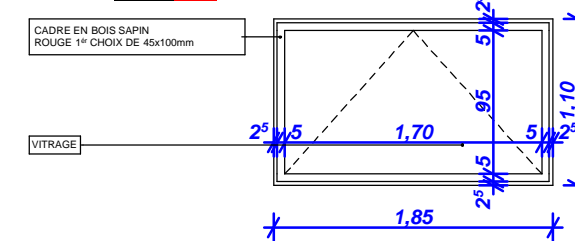

CHASSIS TYPE CH8 (185/110cm)

PROGRAMME LOGEMENT SOCIAL 250.000 DHS  
CONSTRUCTION D'UN ENSEMBLE RESIDENTIEL EN R+4  
WIDAD TRANCHE II

TF: 4910/44  
LOTISSEMENT WIDAD,  
BOULEVARD DES F.A.R  
VILLE DE SIDI BENNOUR

**ANBA YOUSSEF Architecte D.E.N.A**







5 Avenue MED V EL Jadida Tel : 05-23-34-05-89 , Fax : 05-23-35-24-85

DETAIL MENUISERIE

ECHELLE 1:50

DATE : 17/03/2011

**PHASE P.E**

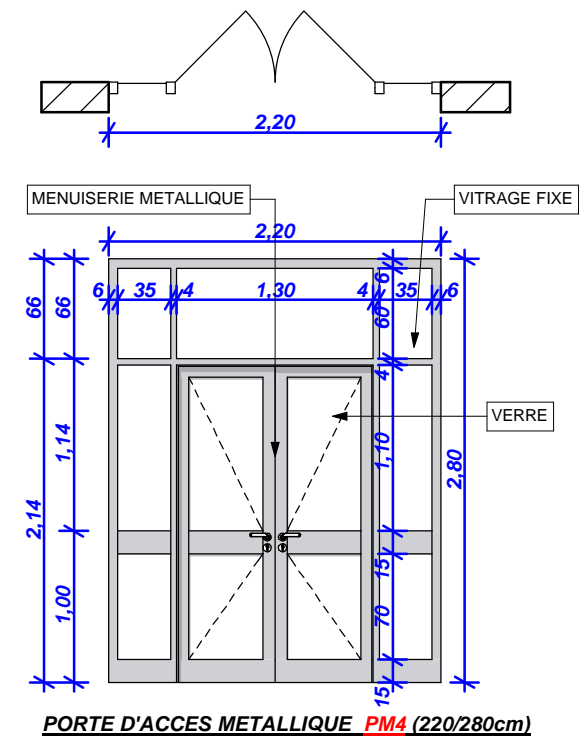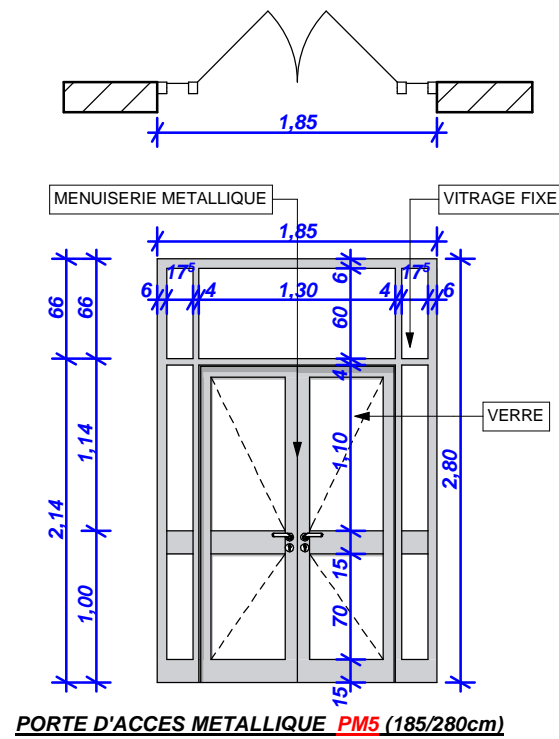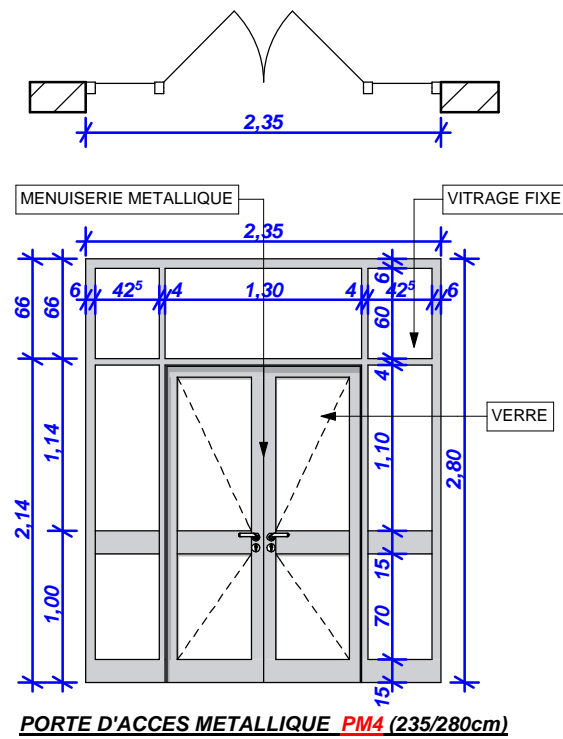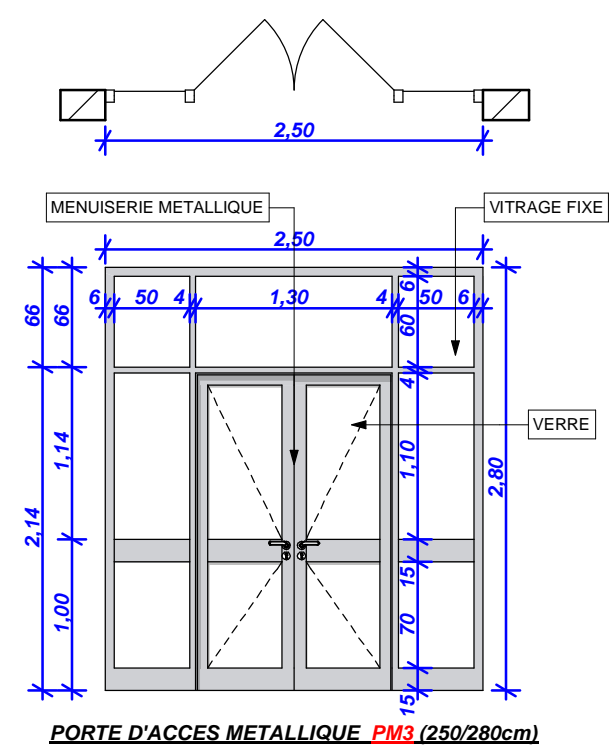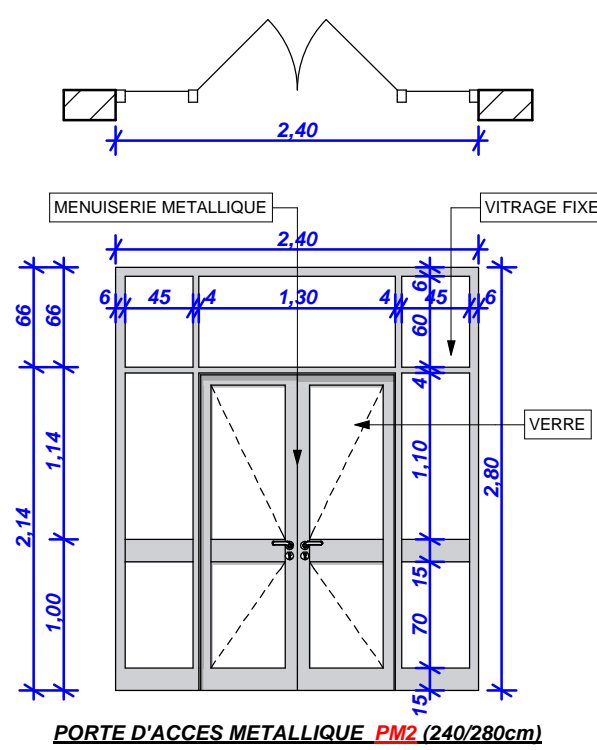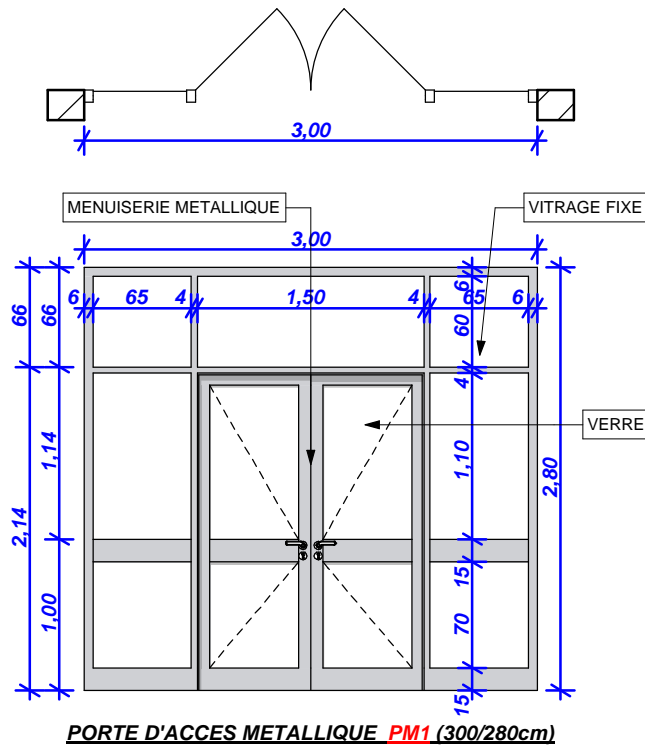

PROGRAMME LOGEMENT SOCIAL 250.000 DHS  
CONSTRUCTION D'UN ENSEMBLE RESIDENTIEL EN R+4  
WIDAD TRANCHE II

TF: 4910/44  
LOTISSEMENT WIDAD,  
BOULEVARD DES F.A.R  
VILLE DE SIDI BENNOUR

**ANBA YOUSSEF Architecte D.E.N.A**  
5 Avenue MED V EL Jadida Tel : 05-23-34-05-89 , Fax : 05-23-35-24-85

DETAIL MENUISERIE


ECHELLE 1:50

DATE : 17/03/2011

**PHASE P.E**



- TABLEAU BASSE TENSION
- INTERRUPTEUR VA ET VIEN
- INTERRUPTEUR
- BOUTON POUSSOIR POUR SONNERIE
- FOYER LUMINEUX VA ET VIEN
- FOYER LUMINEUX SIMPLE ALLUMAGE
- PRISE DE COURANT 2P
- PRISE DE COURANT 2P+T
- PRISE DE TELEVISION
- PRISE TELEPHONIQUE

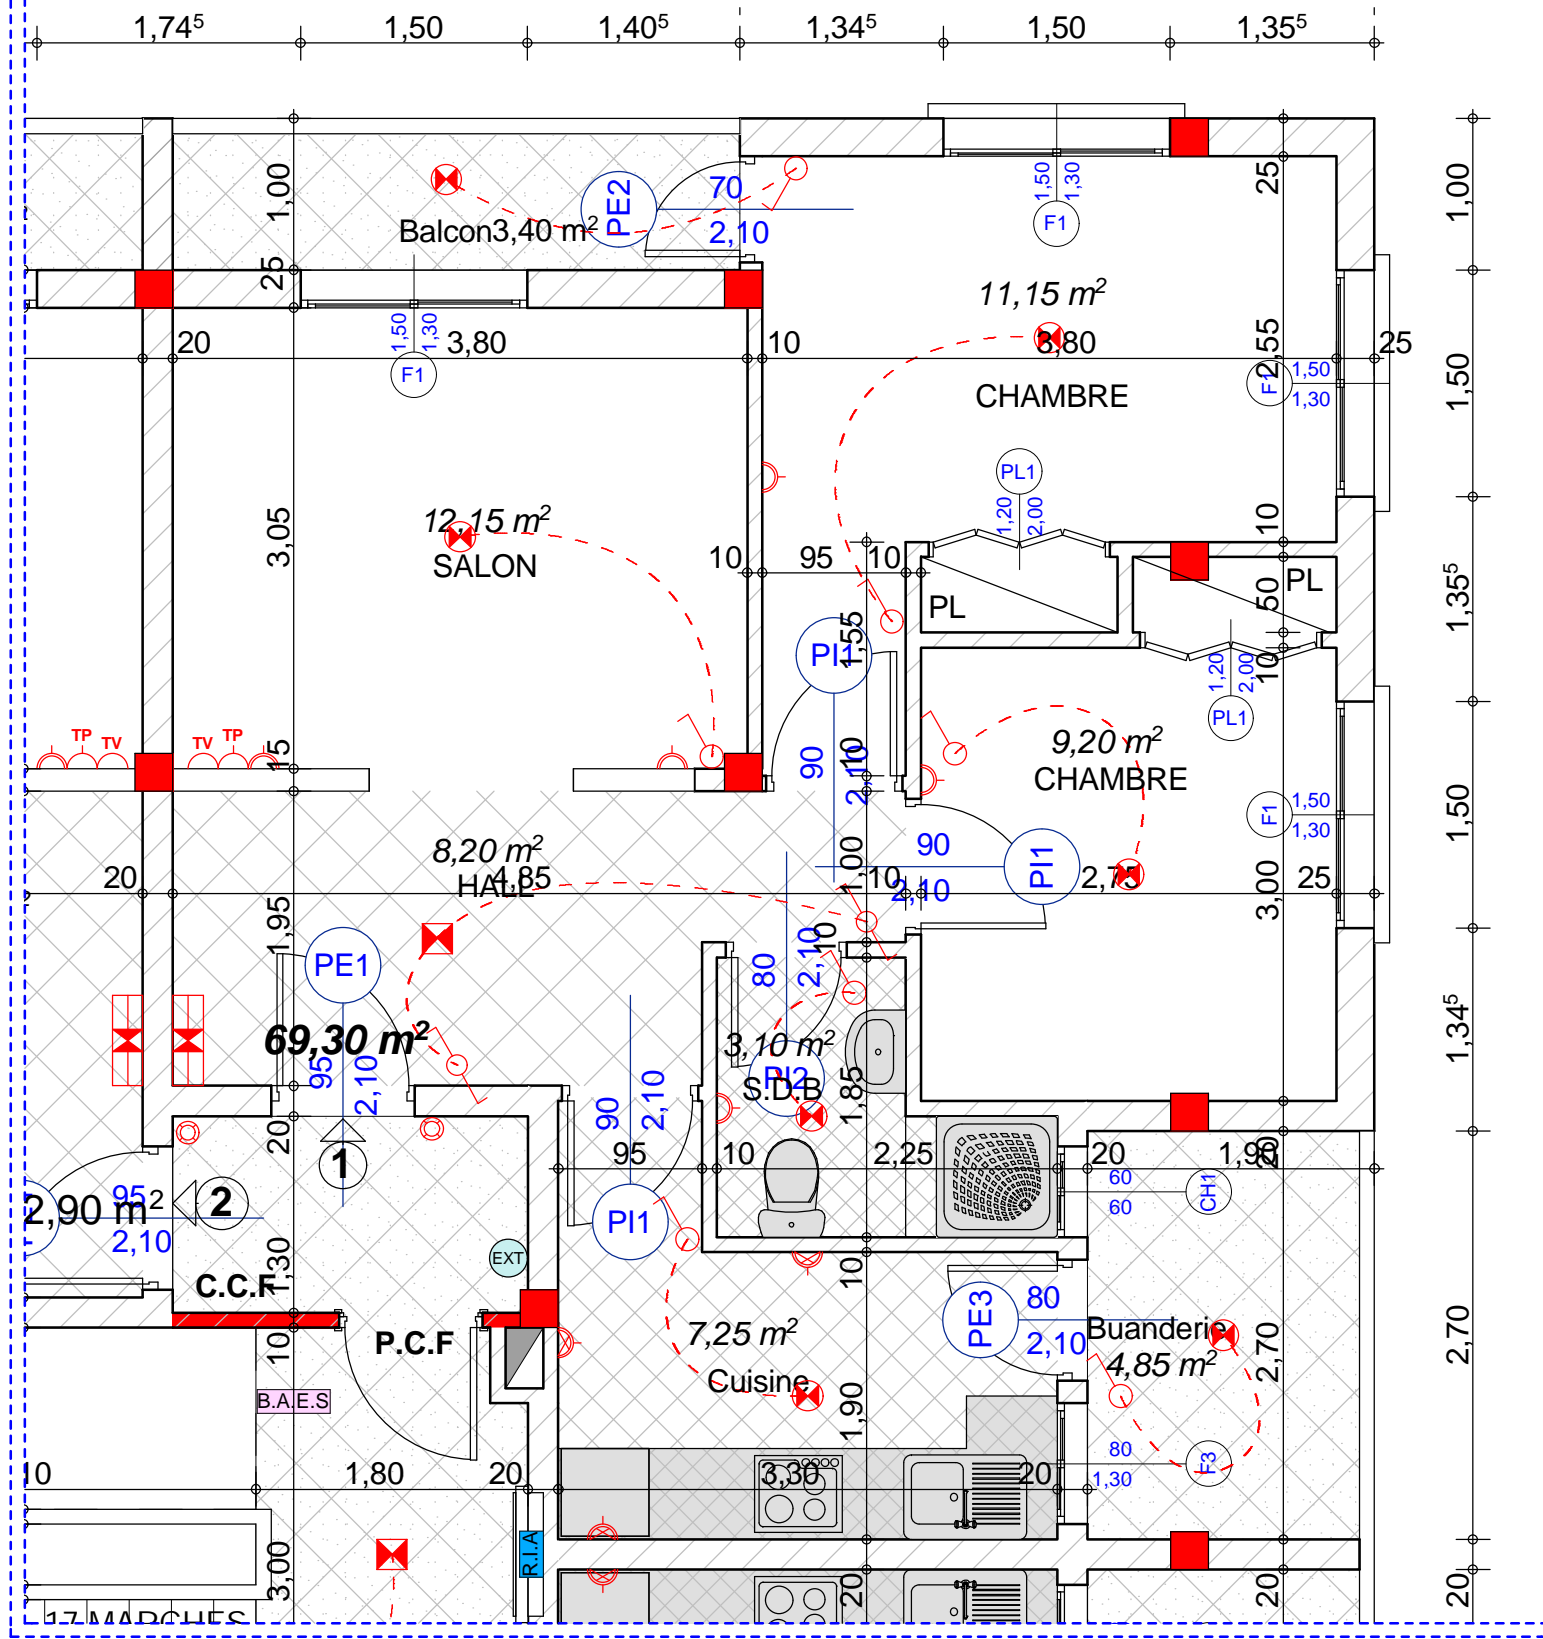


<b>TYPE 1</b>	
HALL	8,20m <sup>2</sup>
CUISINE	7,25m <sup>2</sup>
BUANDERIE	4,85m <sup>2</sup>
CHAMBRE	9,20m <sup>2</sup>
CHAMBRE	11,15m <sup>2</sup>
BALCON	3,40m <sup>2</sup>
SALON	12,15m <sup>2</sup>
S.D.B	3,10m <sup>2</sup>
<b>TOTAL</b>	<b>59,30m<sup>2</sup></b>

**TYPE 1**

PROGRAMME LOGEMENT SOCIAL 250.000 DHS CONSTRUCTION D'UN ENSEMBLE RESIDENTIEL EN R+4 WIDAD TRANCHE II	TF: 4910/44 LOTISSEMENT WIDAD, BOULEVARD DES F.A.R VILLE DE SIDI BENNOUR
<b>ANBA YOUSSEF Architecte D.E.N.A</b> 5 Avenue MED V EL Jadida Tel : 05-23-34-05-89 , Fax : 05-23-35-24-85	
TYPOLOGIE	PHASE P.E
ECHELLE 1:50	DATE : 17/03/2011

-  TABLEAU BASSE TENSION
-  INTERRUPTEUR VA ET VIEN
-  INTERRUPTEUR
-  BOUTON POUSSOIR POUR SONNERIE
-  FOYER LUMINEUX VA ET VIEN
-  FOYER LUMINEUX SIMPLE ALLUMAGE
-  PRISE DE COURANT 2P
-  PRISE DE COURANT 2P+T
-  PRISE DE TELEVISION
-  PRISE TELEPHONIQUE

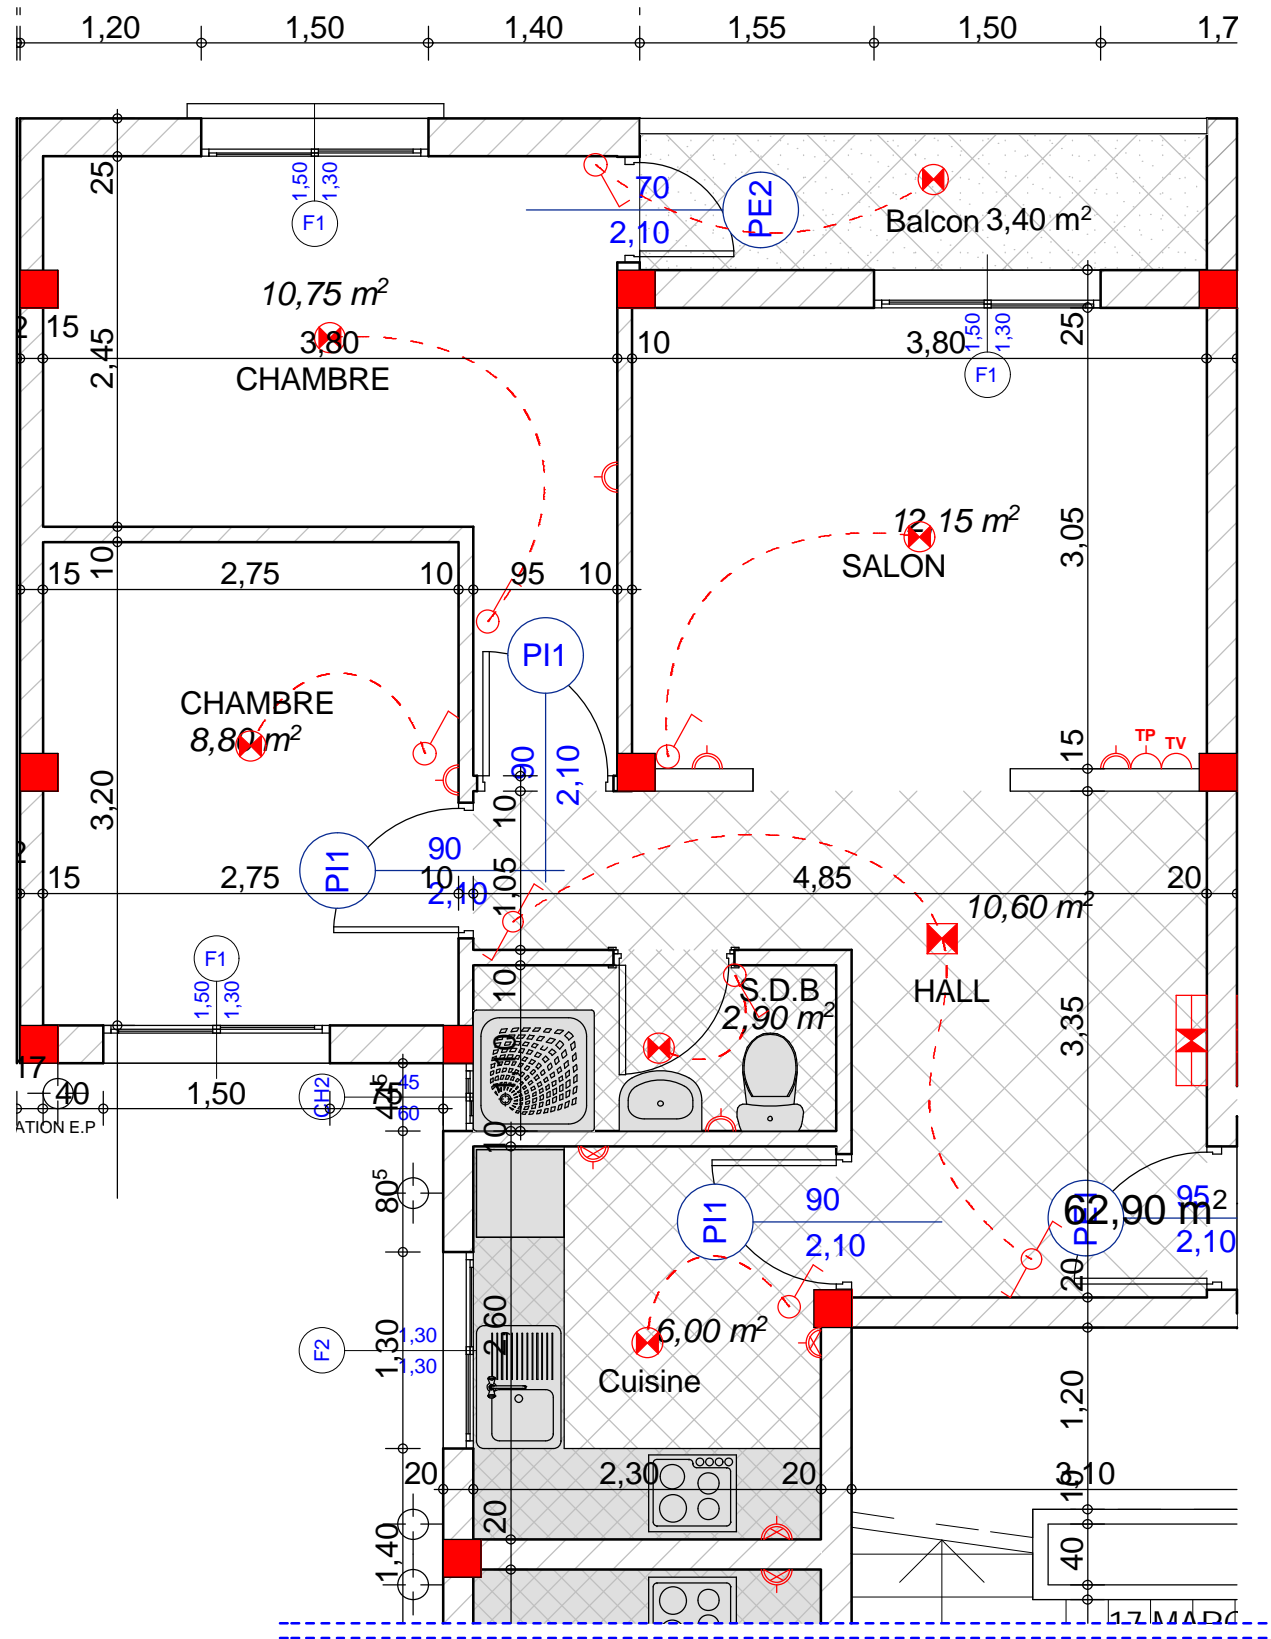


<b>TYPE 2</b>	
HALL	10,60m <sup>2</sup>
CUISINE	6,00m <sup>2</sup>
BUANDERIE	-
CHAMBRE	8,80m <sup>2</sup>
CHAMBRE	10,75m <sup>2</sup>
BALCON	3,40m <sup>2</sup>
SALON	12,15m <sup>2</sup>
S.D.B	2,90m <sup>2</sup>
<b>TOTAL</b>	<b>54,60m<sup>2</sup></b>

# TYPE 2

PROGRAMME LOGEMENT SOCIAL 250.000 DHS CONSTRUCTION D'UN ENSEMBLE RESIDENTIEL EN R+4 WIDAD TRANCHE II	TF: 4910/44 LOTISSEMENT WIDAD, BOULEVARD DES F.A.R VILLE DE SIDI BENNOUR	
<b>ANBA YOUSSEF Architecte D.E.N.A</b> 5 Avenue MED V EL Jadida Tel : 05-23-34-05-89 , Fax : 05-23-35-24-85		
TYPOLOGIE		
ECHELLE 1:50	DATE : 17/03/2011	PHASE P.E


- TABLEAU BASSE TENSION
- INTERRUPTEUR VA ET VIEN
- INTERRUPTEUR
- BOUTON POUSSOIR POUR SONNERIE
- FOYER LUMINEUX VA ET VIEN
- FOYER LUMINEUX SIMPLE ALLUMAGE
- PRISE DE COURANT 2P
- PRISE DE COURANT 2P+T
- PRISE DE TELEVISION
- PRISE TELEPHONIQUE

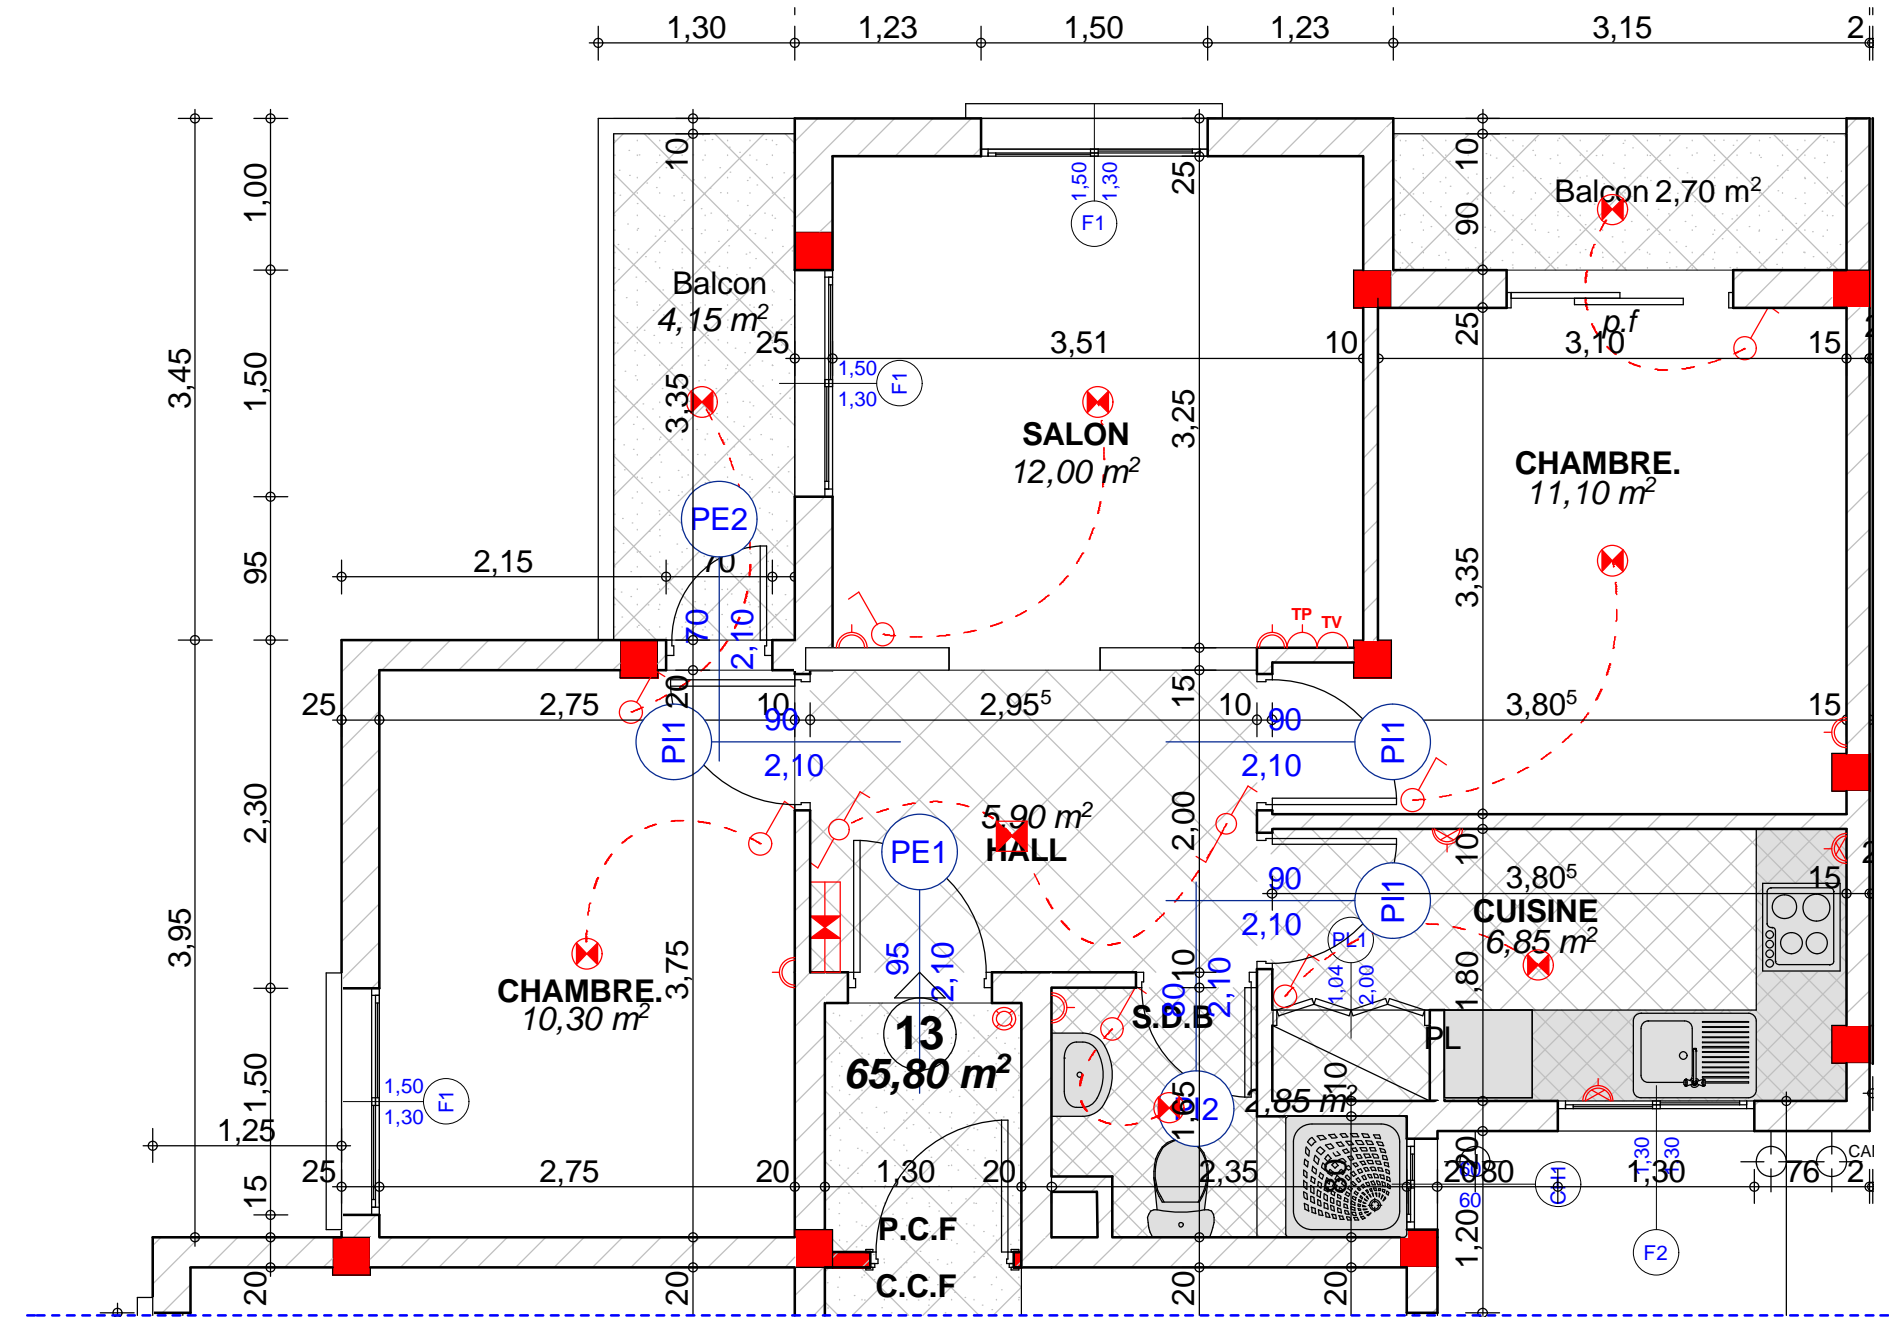

<b>TYPE 3</b>	
HALL	5,90m <sup>2</sup>
CUISINE	6,85m <sup>2</sup>
BALCON	2,70m <sup>2</sup>
CHAMBRE	9,20m <sup>2</sup>
CHAMBRE	11,15m <sup>2</sup>
BALCON	4,15m <sup>2</sup>
SALON	12,15m <sup>2</sup>
S.D.B	2,85m <sup>2</sup>
<b>TOTAL</b>	<b>54,90m<sup>2</sup></b>

# TYPE 3

PROGRAMME LOGEMENT SOCIAL 250.000 DHS CONSTRUCTION D'UN ENSEMBLE RESIDENTIEL EN R+4 WIDAD TRANCHE II	TF: 4910/44 LOTISSEMENT WIDAD, BOULEVARD DES F.A.R VILLE DE SIDI BENNOUR
<b>ANBA YOUSSEF Architecte D.E.N.A</b> 5 Avenue MED V EL Jadida Tel : 05-23-34-05-89 , Fax : 05-23-35-24-85	
TYPOLOGIE	
ECHELLE 1:50	DATE : 17/03/2011
<h2 style="margin: 0;">PHASE P.E</h2>	

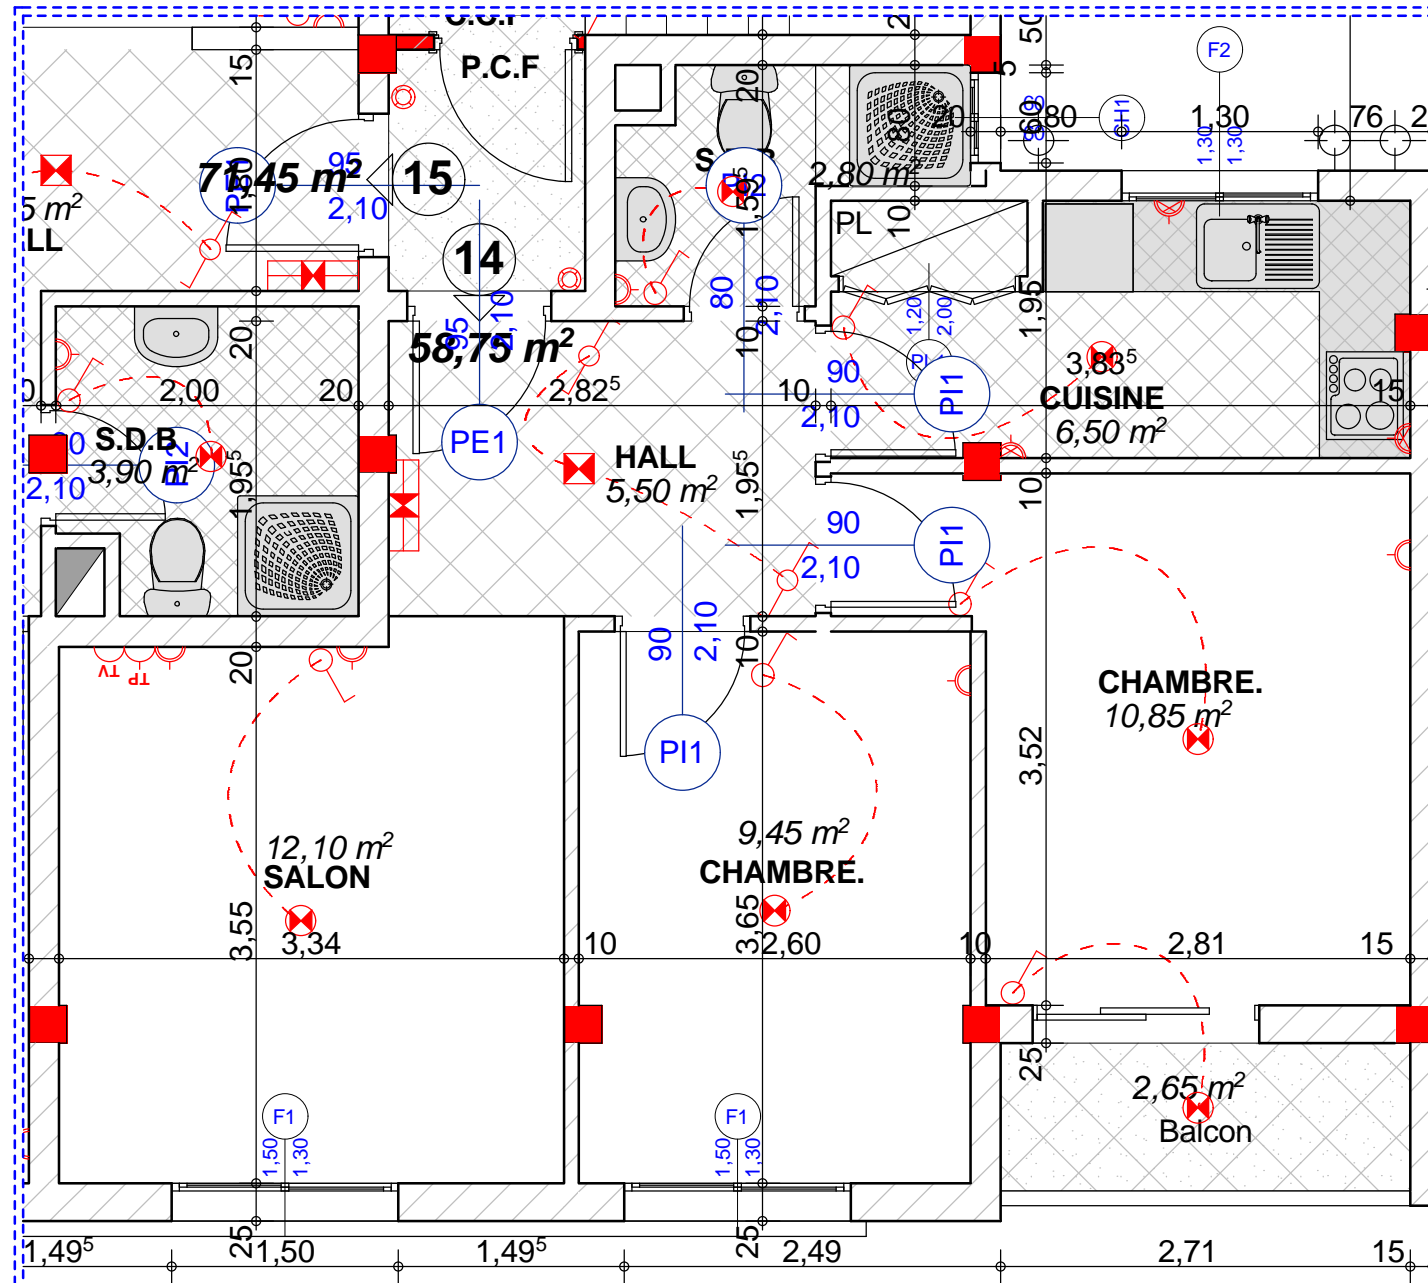


**TYPE 4**

-  TABLEAU BASSE TENSION
-  INTERRUPTEUR VA ET VIEN
-  INTERRUPTEUR
-  BOUTON POUSSOIR POUR SONNERIE
-  FOYER LUMINEUX VA ET VIEN
-  FOYER LUMINEUX SIMPLE ALLUMAGE
-  PRISE DE COURANT 2P
-  PRISE DE COURANT 2P+T
-  PRISE DE TELEVISION
-  PRISE TELEPHONIQUE

<b>TYPE 4</b>	
HALL	5,50m <sup>2</sup>
CUISINE	6,50m <sup>2</sup>
BALCON	2,65m <sup>2</sup>
CHAMBRE	9,45m <sup>2</sup>
CHAMBRE	10,85m <sup>2</sup>
SALON	12,10m <sup>2</sup>
S.D.B	2,80m <sup>2</sup>
<b>TOTAL</b>	<b>49,85m<sup>2</sup></b>

PROGRAMME LOGEMENT SOCIAL 250.000 DHS CONSTRUCTION D'UN ENSEMBLE RESIDENTIEL EN R+4 WIDAD TRANCHE II	TF: 4910/44 LOTISSEMENT WIDAD, BOULEVARD DES F.A.R VILLE DE SIDI BENNOUR	
<b>ANBA YOUSSEF Architecte D.E.N.A</b> 5 Avenue MED V EL Jadida Tel : 05-23-34-05-89 , Fax : 05-23-35-24-85		
TYPOLOGIE		
ECHELLE 1:50	DATE : 17/03/2011	<b>PHASE P.E</b>


- TABLEAU BASSE TENSION
- INTERRUPTEUR VA ET VIEN
- INTERRUPTEUR
- BOUTON POUSSOIR POUR SONNERIE
- FOYER LUMINEUX VA ET VIEN
- FOYER LUMINEUX SIMPLE ALLUMAGE
- PRISE DE COURANT 2P
- PRISE DE COURANT 2P+T
- PRISE DE TELEVISION
- PRISE TELEPHONIQUE

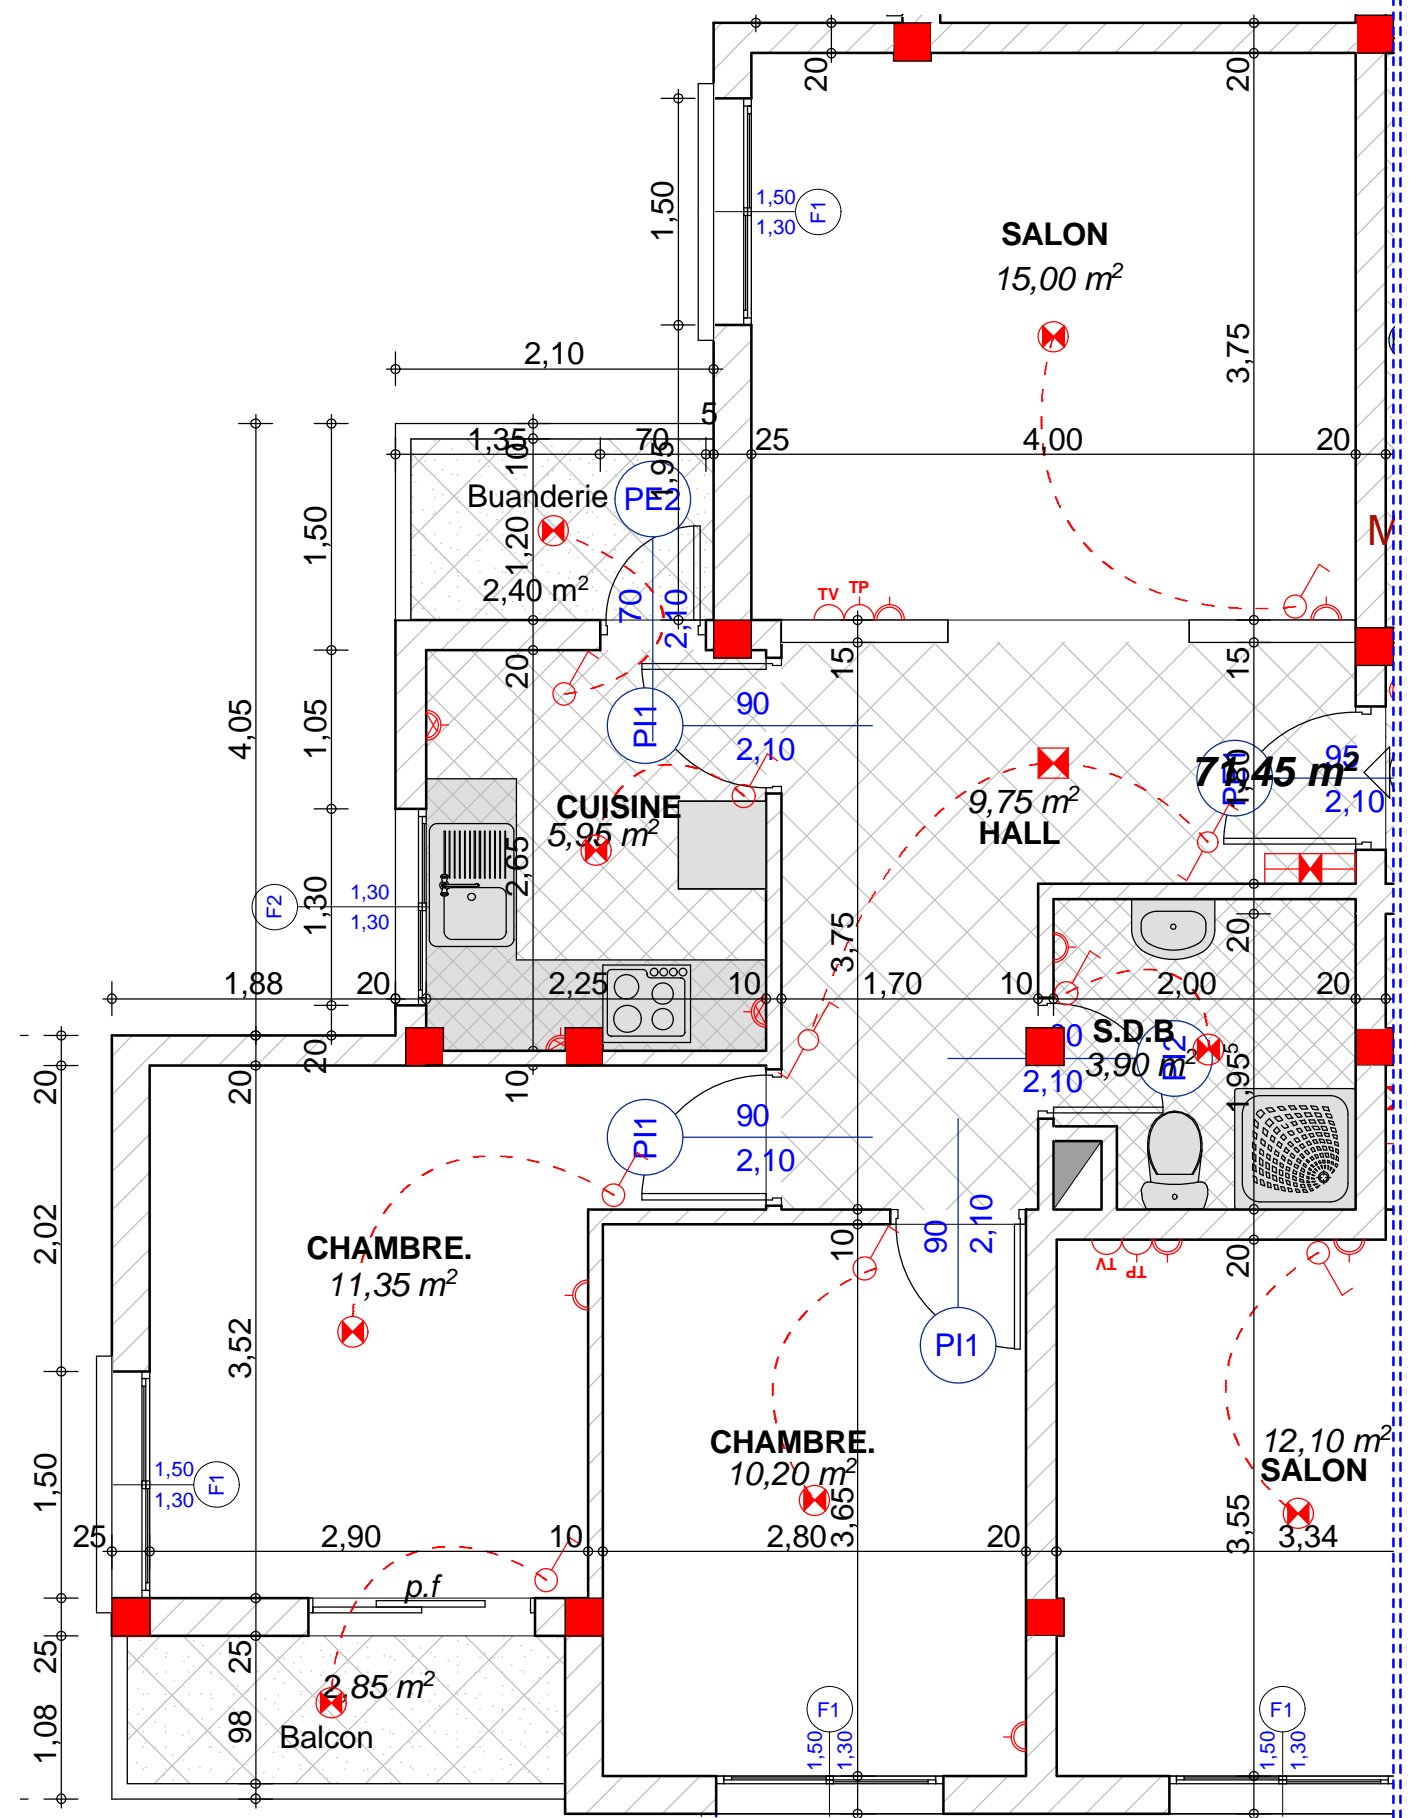


TYPE 5	
HALL	9,75m <sup>2</sup>
CUISINE	5,95m <sup>2</sup>
BUANDERIE	2,40m <sup>2</sup>
CHAMBRE	10,20m <sup>2</sup>
CHAMBRE	11,35m <sup>2</sup>
BALCON	2,85m <sup>2</sup>
SALON	15,00m <sup>2</sup>
S.D.B	3,90m <sup>2</sup>
<b>TOTAL</b>	<b>61,40m<sup>2</sup></b>

TYPE 5


PROGRAMME LOGEMENT SOCIAL 250.000 DHS CONSTRUCTION D'UN ENSEMBLE RESIDENTIEL EN R+4 WIDAD TRANCHE II	TF: 4910/44 LOTISSEMENT WIDAD, BOULEVARD DES F.A.R VILLE DE SIDI BENNOUR
<b>ANBA YOUSSEF Architecte D.E.N.A</b> 5 Avenue MED V EL Jadida Tel : 05-23-34-05-89 , Fax : 05-23-35-24-85	
TYPOLOGIE	
ECHELLE 1:50	DATE : 17/03/2011
PHASE P.E	

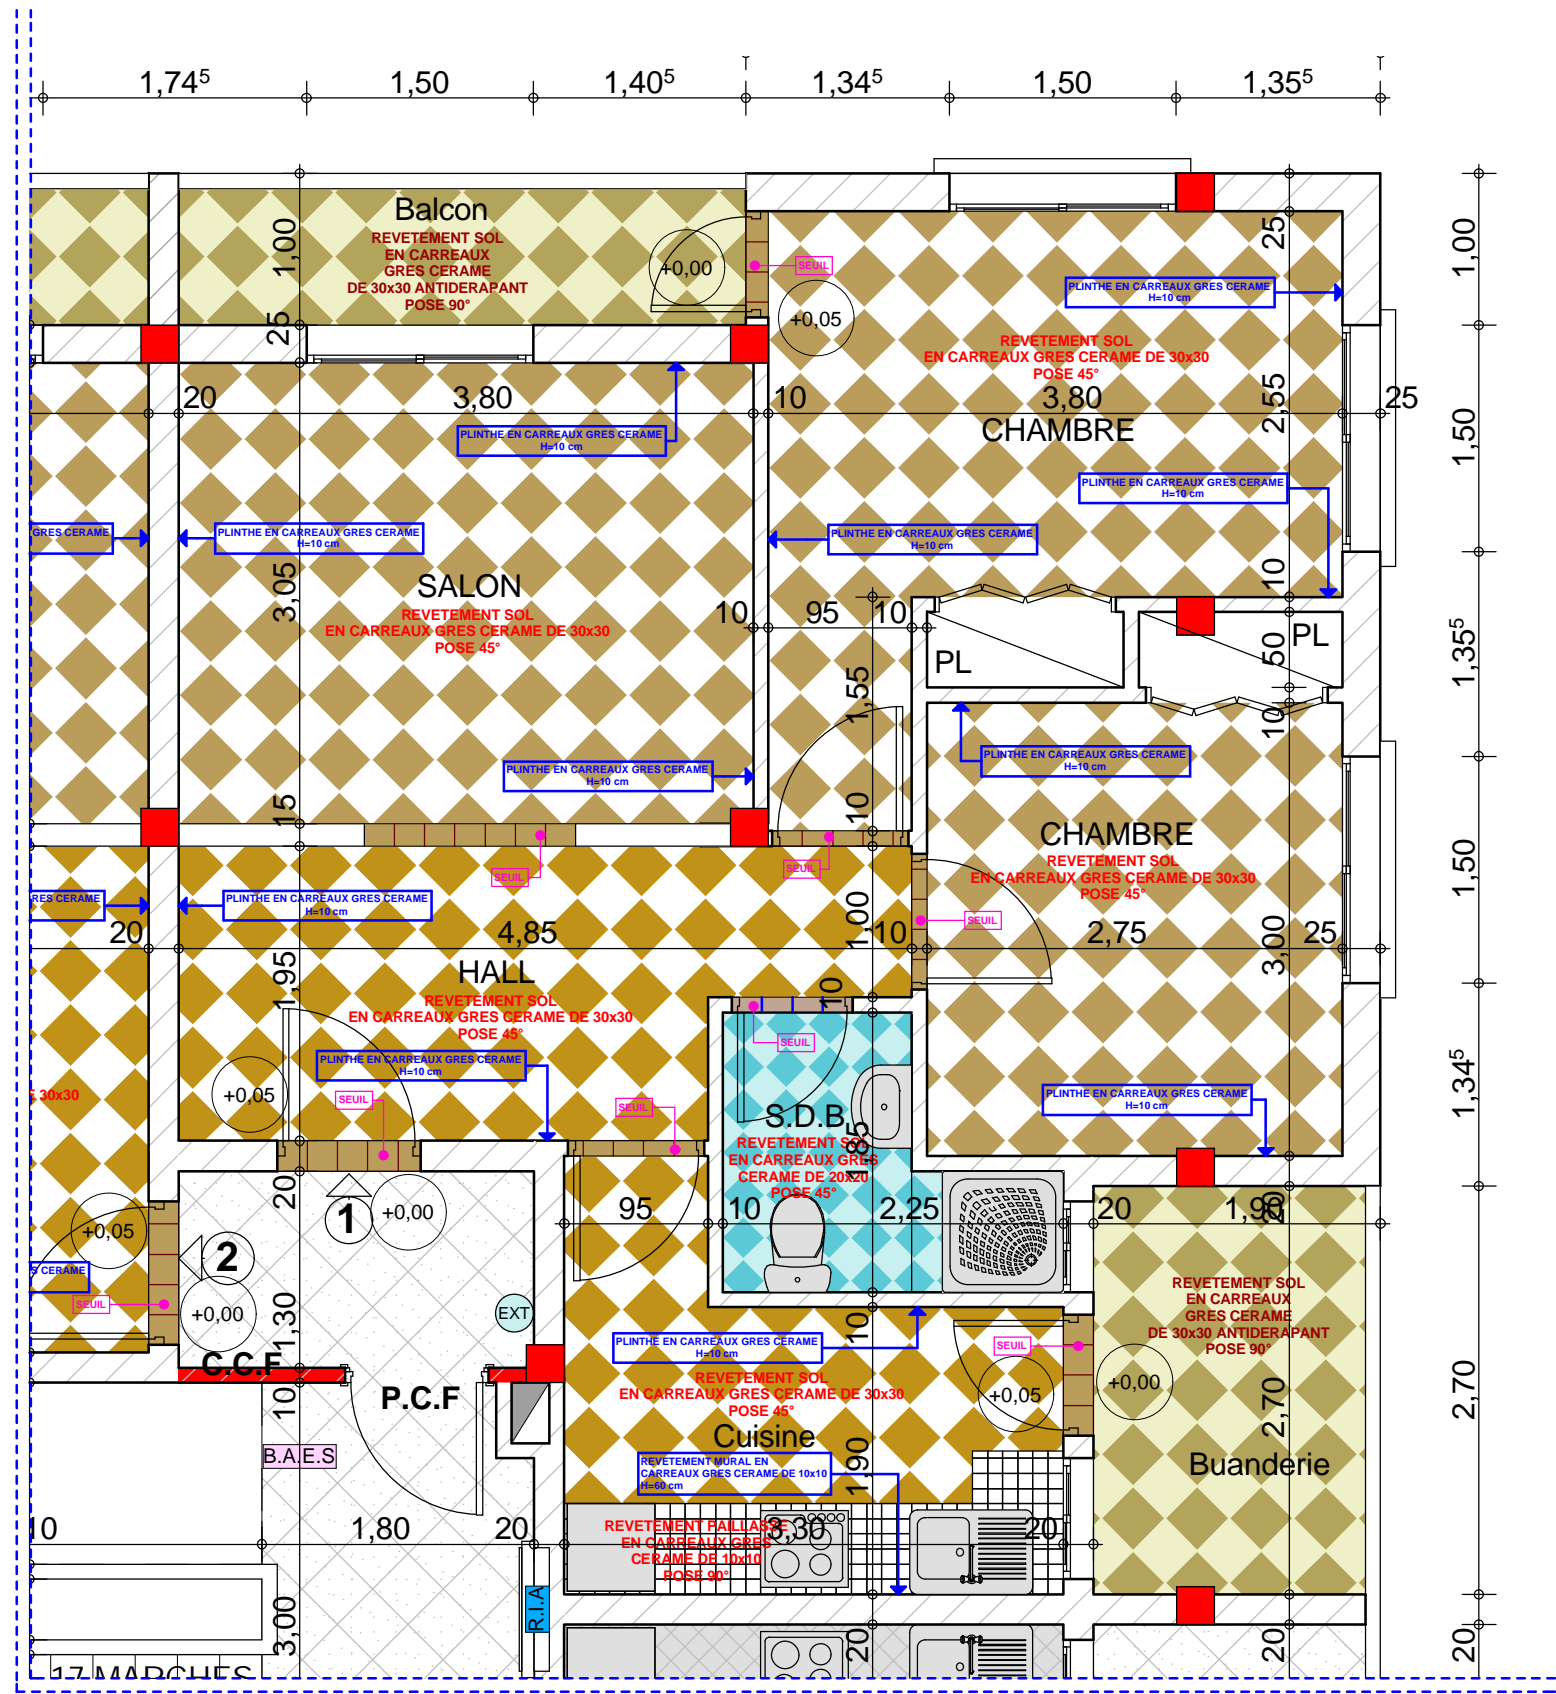


# TYPE 1

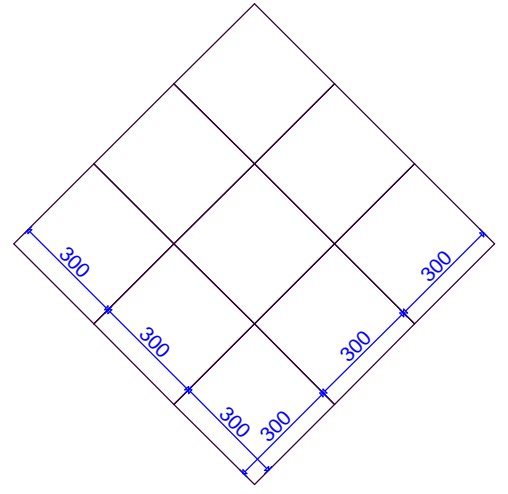

CARREAUX GRES CERAME DE 30x30 POSE 45°

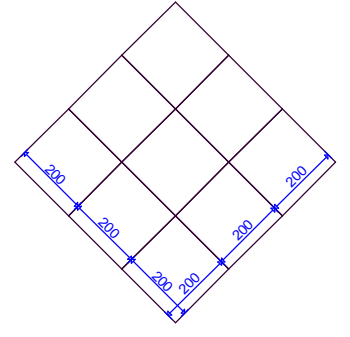


CARREAUX GRES CERAME DE 20x20 POSE 45°

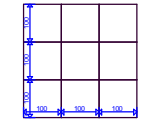


CARREAUX GRES CERAME DE 10x10 POSE 90°


PROGRAMME LOGEMENT SOCIAL 250.000 DHS CONSTRUCTION D'UN ENSEMBLE RESIDENTIEL EN R+4 WIDAD TRANCHE II		TF: 4910/44 LOTISSEMENT WIDAD, BOULEVARD DES F.A.R VILLE DE SIDI BENNOUR
ANBA YOUSSEF Architecte D.E.N.A 5 Avenue MED V EL Jadida Tel : 05-23-34-05-89 , Fax : 05-23-35-24-85		
DETAIL CARRELAGE		<b>PHASE P.E</b>
ECHELLE 1:50, 1:20	DATE : 17/03/2011	

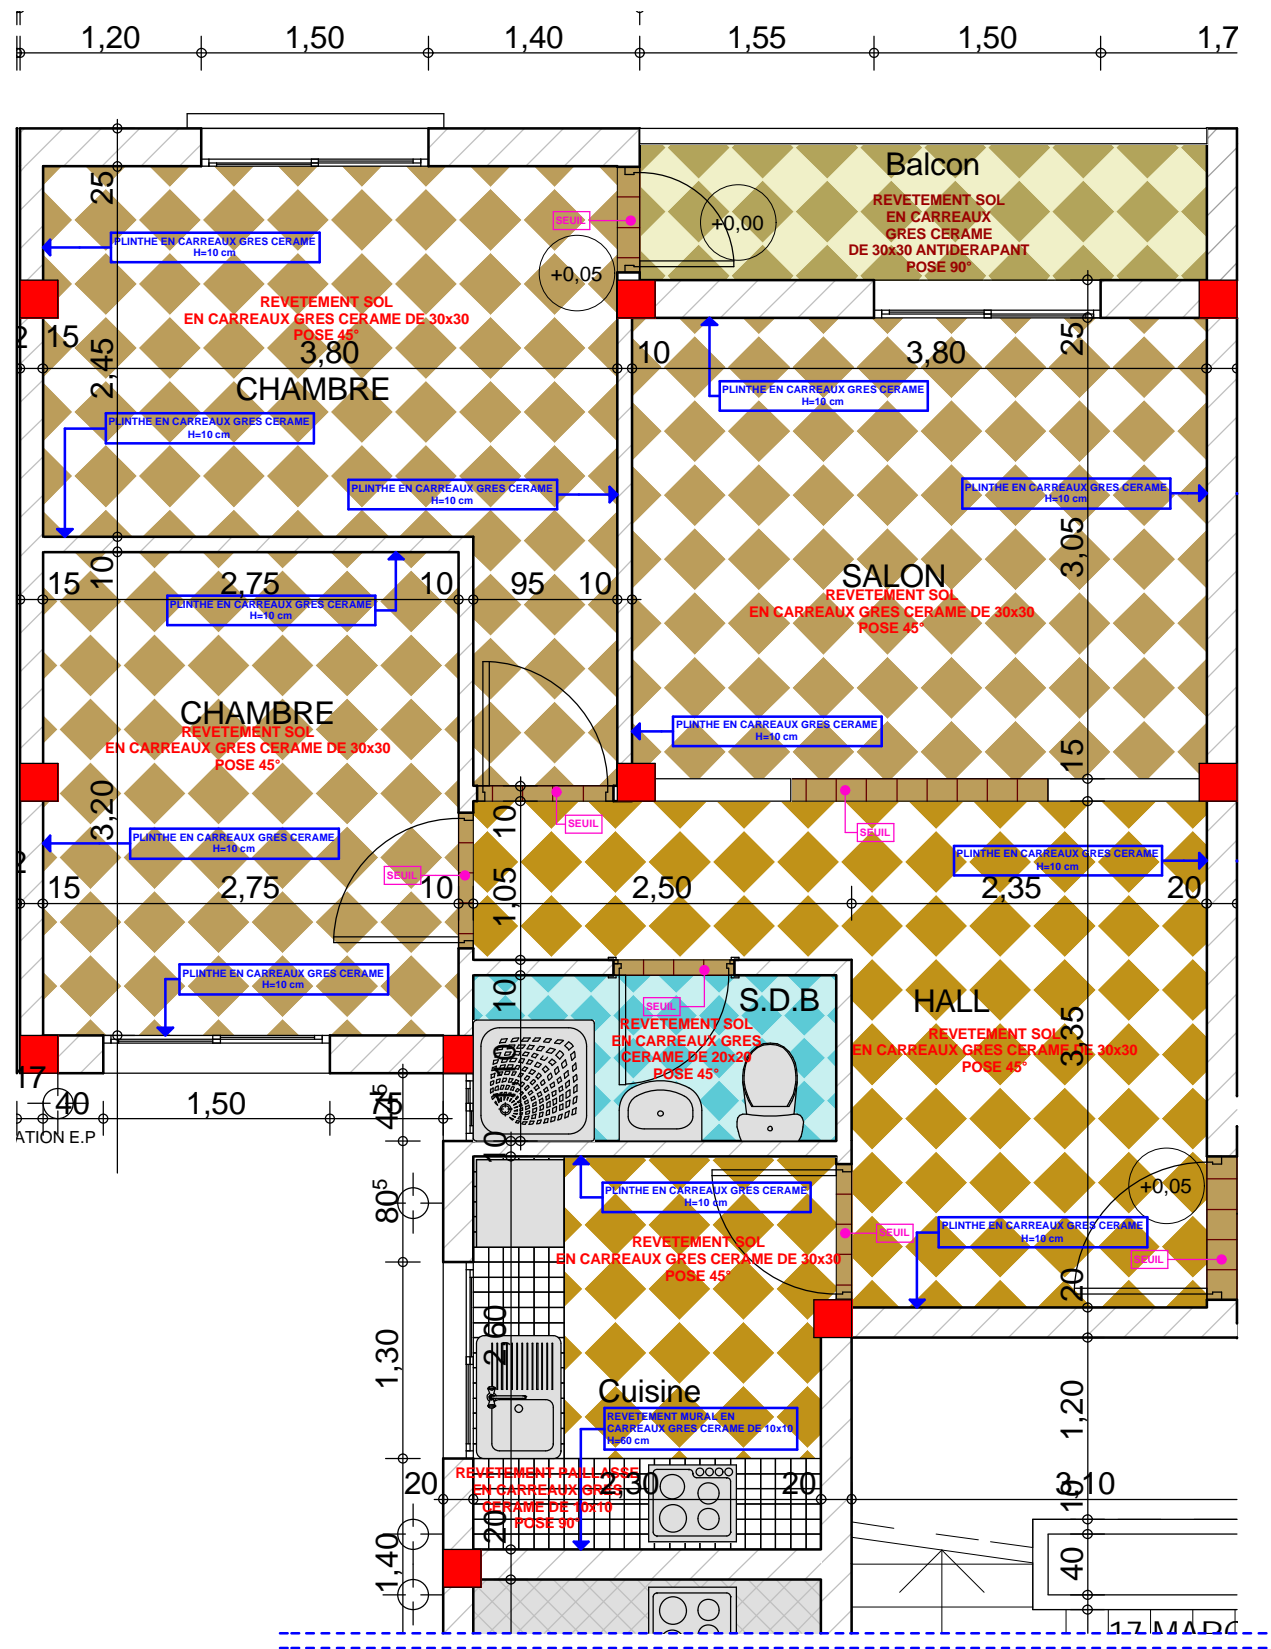


**TYPE 2**

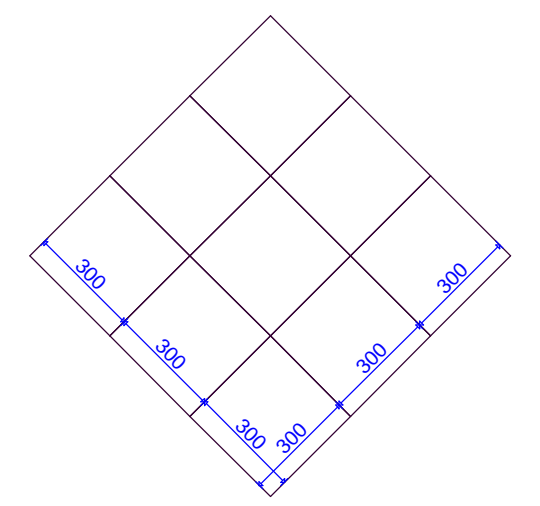

**CARREAUX GRES CERAME DE 30x30 POSE 45°**

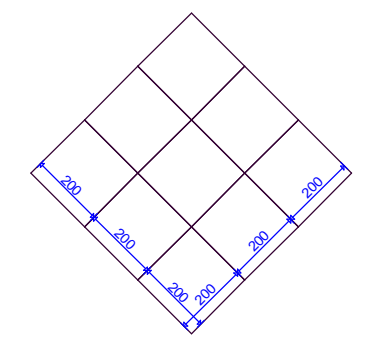


**CARREAUX GRES CERAME DE 20x20 POSE 45°**

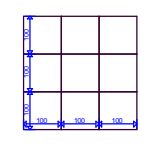


**CARREAUX GRES CERAME DE 10x10 POSE 90°**


PROGRAMME LOGEMENT SOCIAL 250.000 DHS CONSTRUCTION D'UN ENSEMBLE RESIDENTIEL EN R+4 WIDAD TRANCHE II		TF: 4910/44 LOTISSEMENT WIDAD, BOULEVARD DES F.A.R VILLE DE SIDI BENNOUR
ANBA YOUSSEF Architecte D.E.N.A 5 Avenue MED V EL Jadida Tel : 05-23-34-05-89 , Fax : 05-23-35-24-85		
DETAIL CARRELAGE		<b>PHASE P.E</b>
ECHELLE 1:50, 1:20	DATE : 17/03/2011	

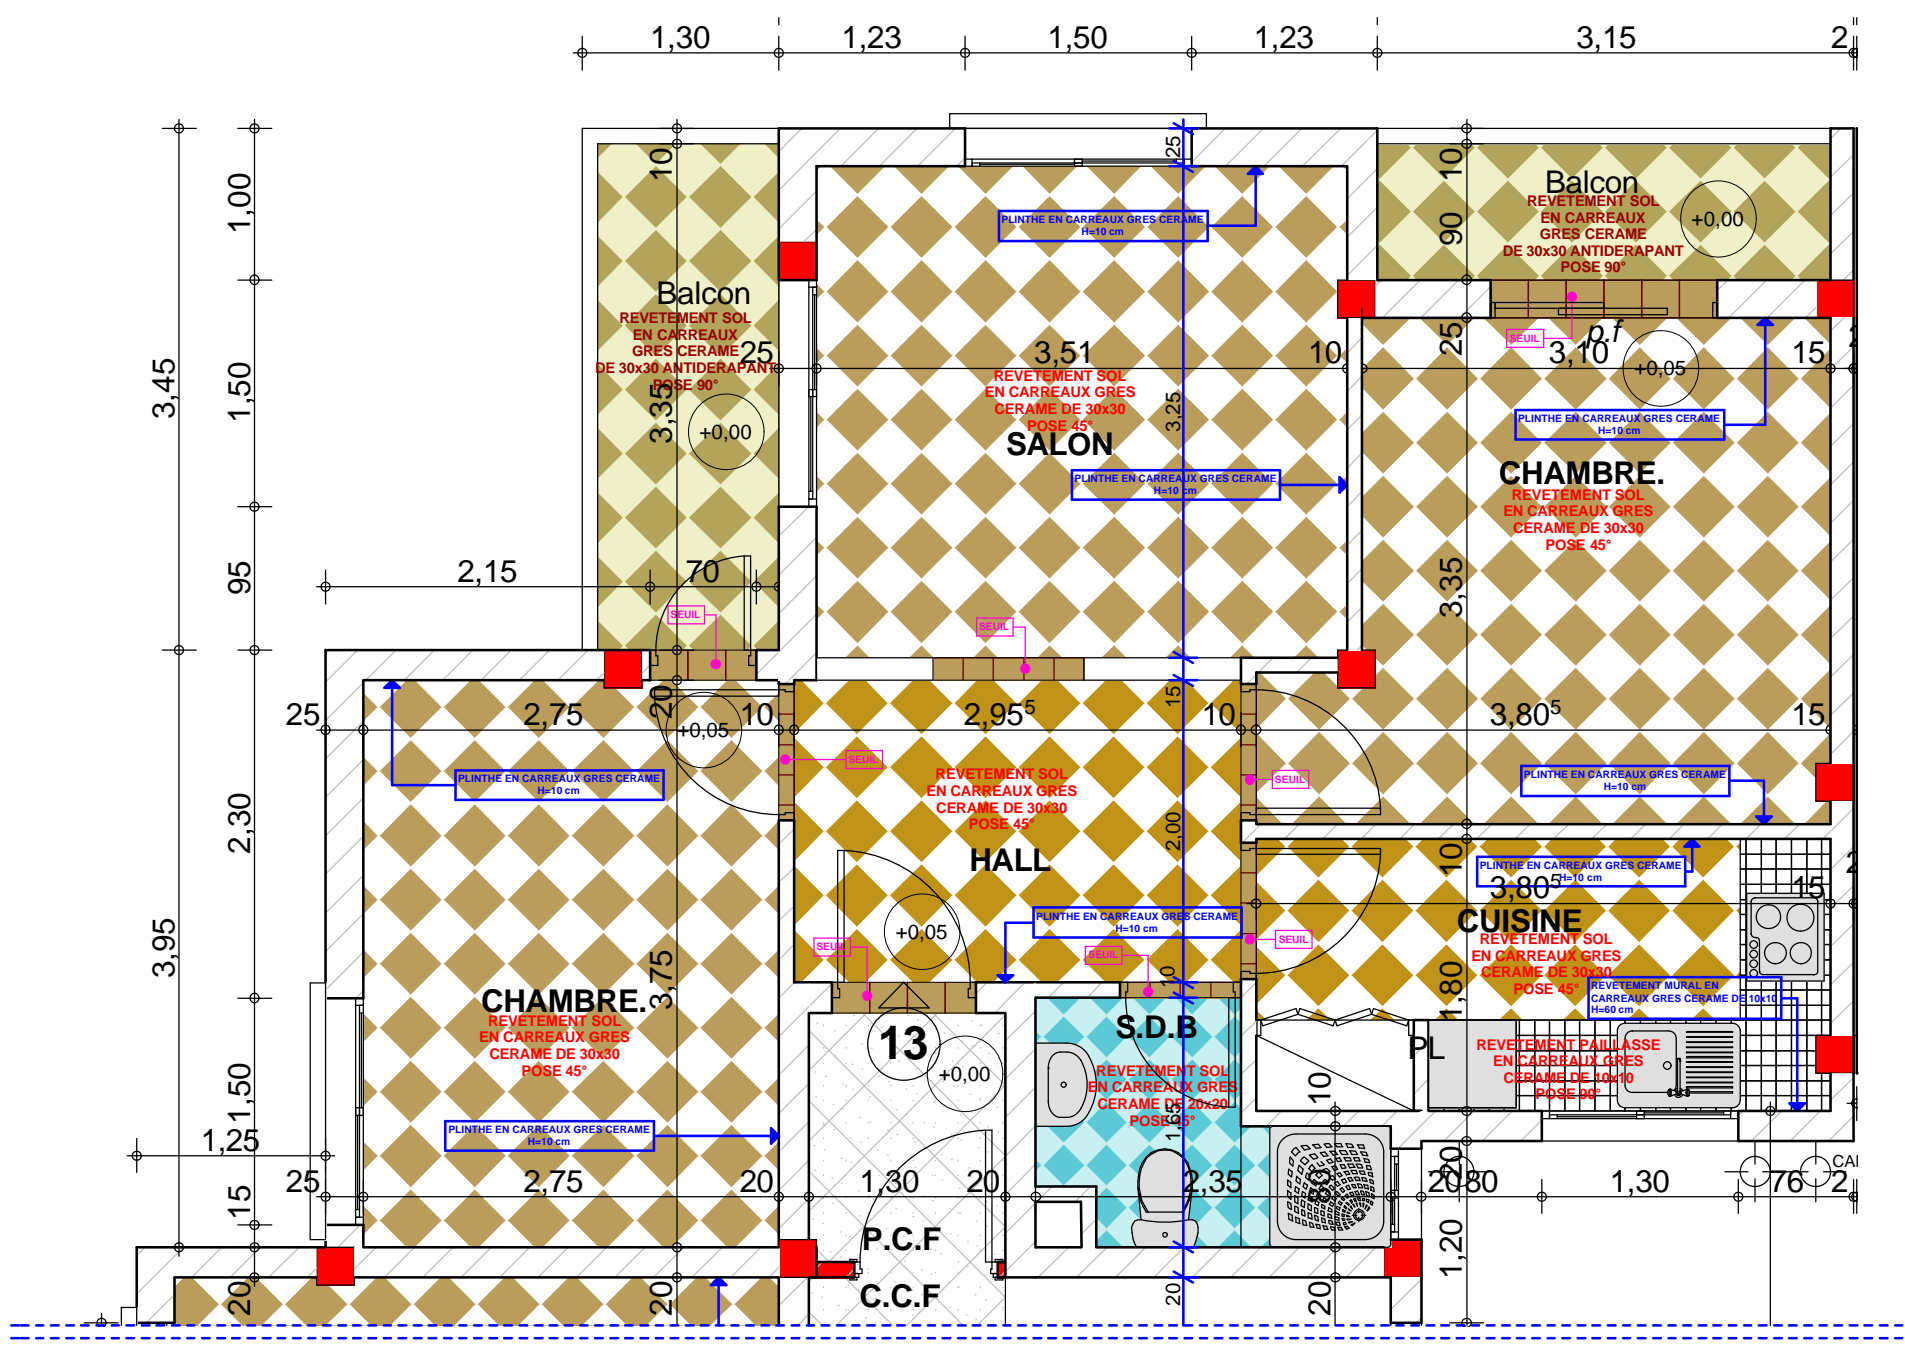


# TYPE 3

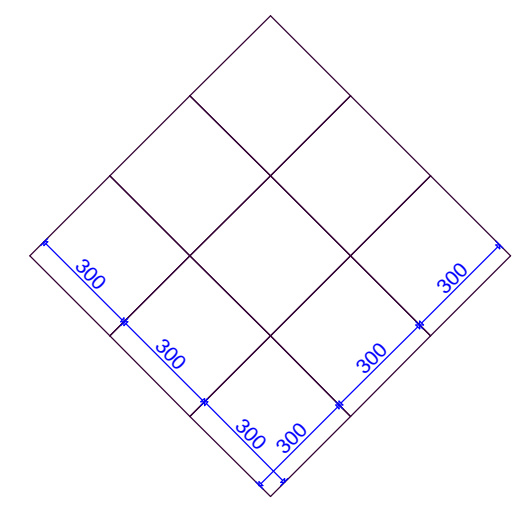

CARREAUX GRES CERAME DE 30x30 POSE 45°

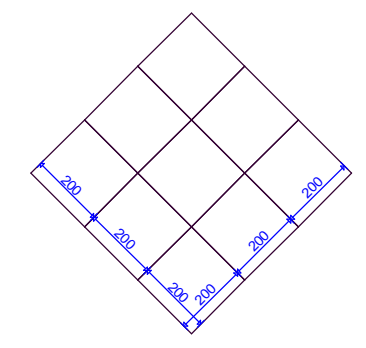

CARREAUX GRES CERAME DE 20x20 POSE 45°


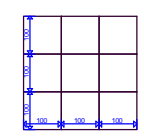


CARREAUX GRES CERAME DE 10x10 POSE 90°


PROGRAMME LOGEMENT SOCIAL 250.000 DHS CONSTRUCTION D'UN ENSEMBLE RESIDENTIEL EN R+4 WIDAD TRANCHE II		TF: 4910/44 LOTISSEMENT WIDAD, BOULEVARD DES F.A.R VILLE DE SIDI BENNOUR
<b>ANBA YOUSSEF Architecte D.E.N.A</b> 5 Avenue MED V EL Jadida Tel : 05-23-34-05-89 , Fax : 05-23-35-24-85		
DETAIL CARRELAGE		<b>PHASE P.E</b>
ECHELLE 1:50, 1:20	DATE : 17/03/2011	






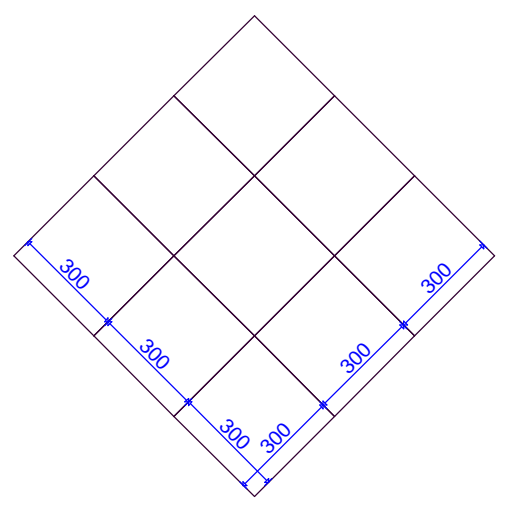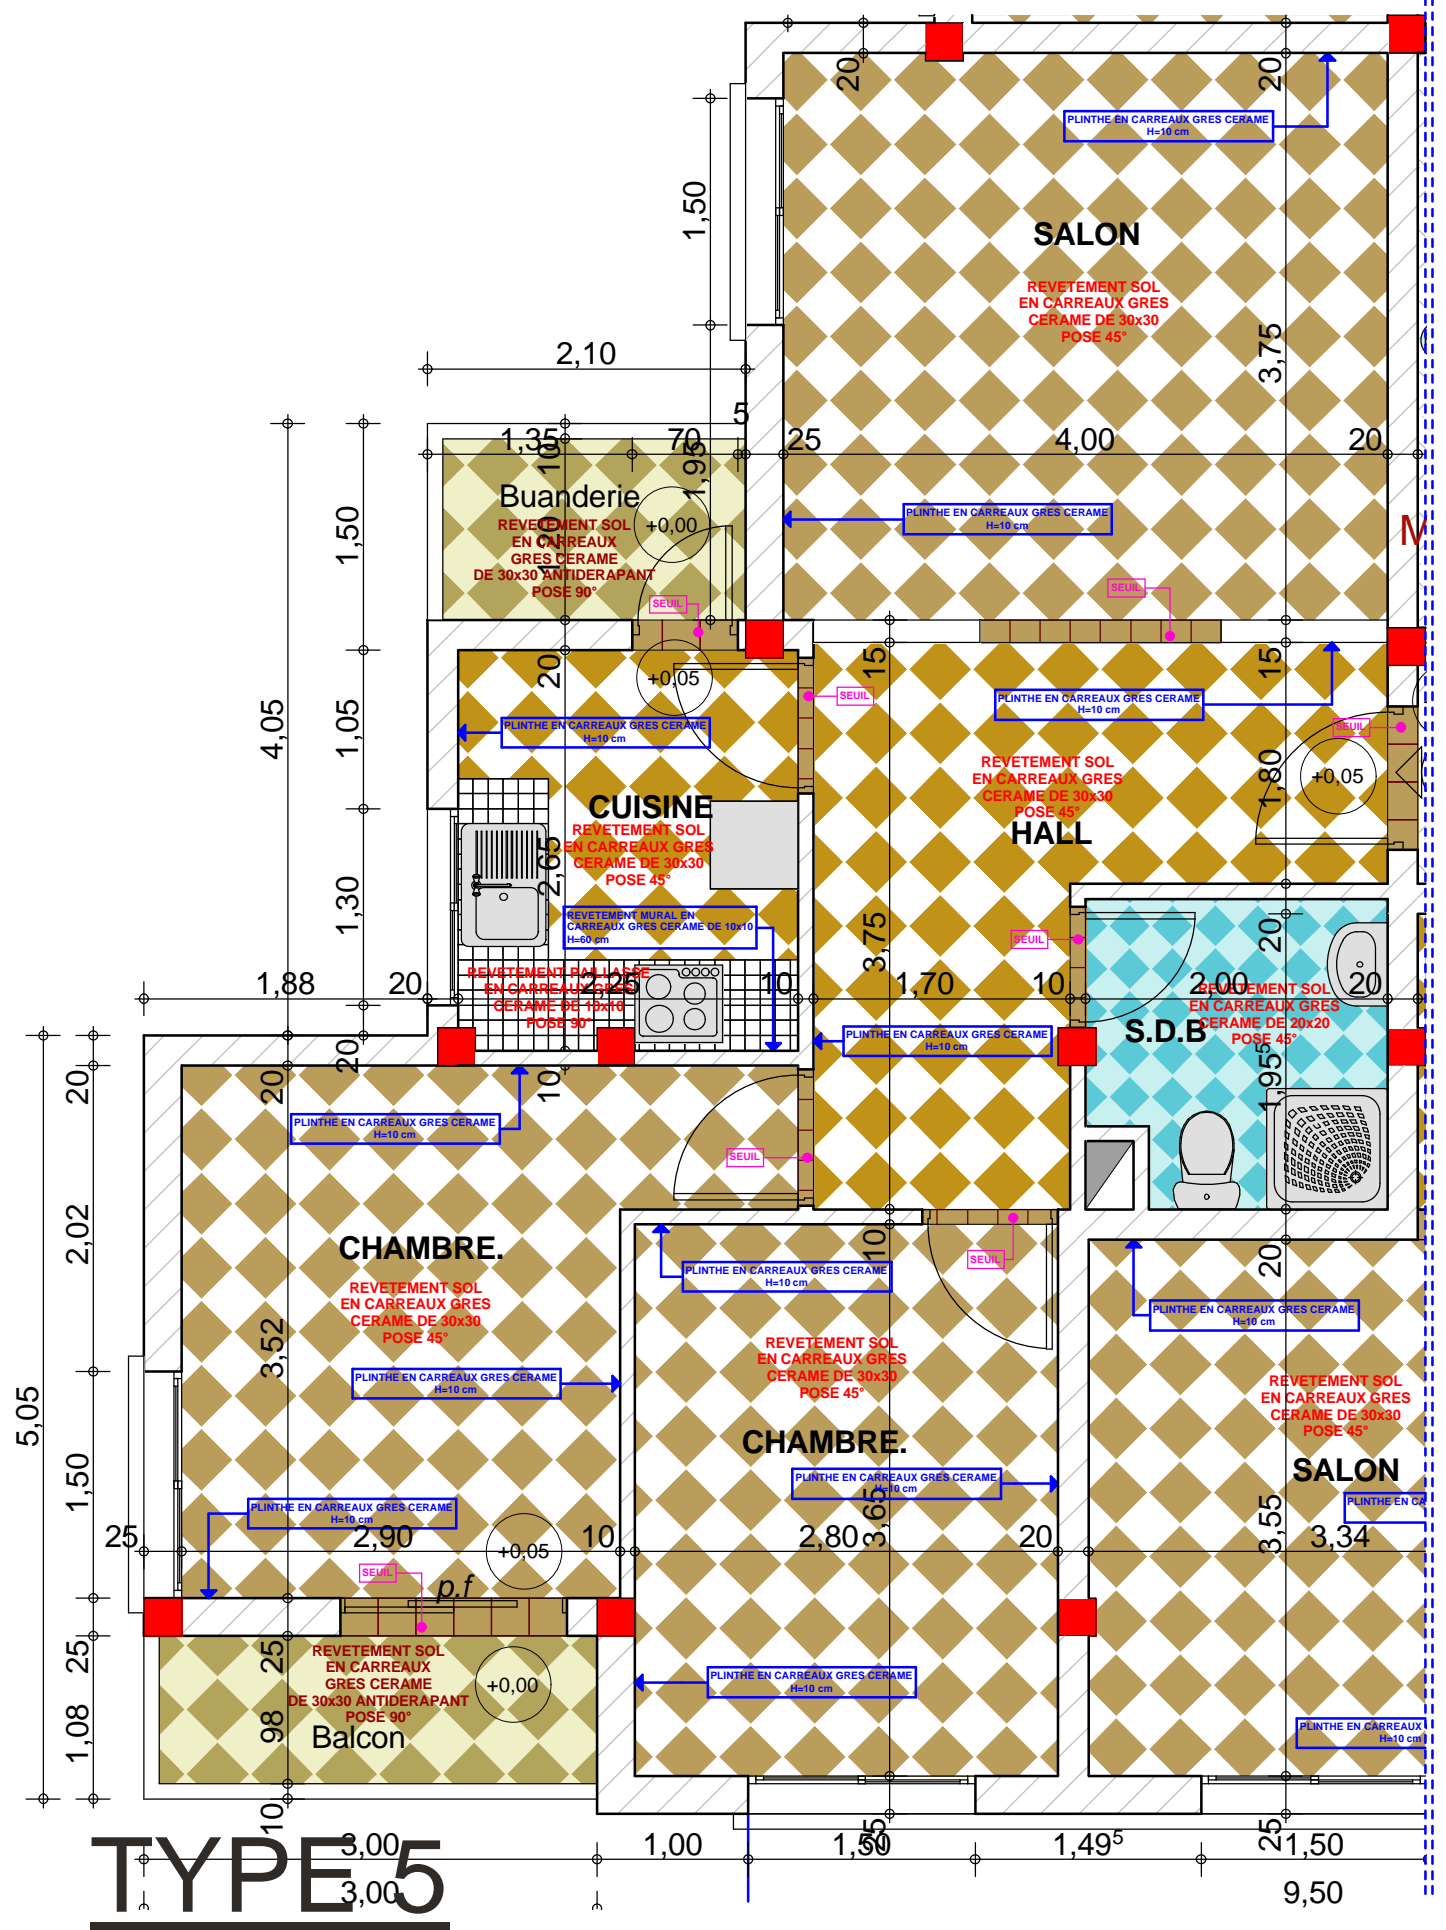

CARREAUX GRES CERAME DE 30x30 POSE 45°

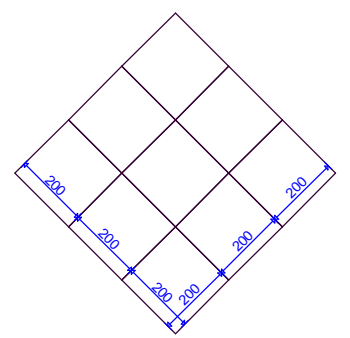

CARREAUX GRES CERAME DE 20x20 POSE 45°

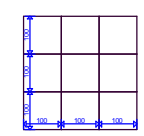

CARREAUX GRES CERAME DE 10x10 POSE 90°





PROGRAMME LOGEMENT SOCIAL 250.000 DHS CONSTRUCTION D'UN ENSEMBLE RESIDENTIEL EN R+4 WIDAD TRANCHE II		TF: 4910/44 LOTISSEMENT WIDAD, BOULEVARD DES F.A.R VILLE DE SIDI BENNOUR
ANBA YOUSSEF Architecte D.E.N.A 5 Avenue MED V EL Jadida Tel : 05-23-34-05-89 , Fax : 05-23-35-24-85		
DETAIL CARRELAGE		<b>PHASE P.E</b>
ECHELLE 1:50, 1:20	DATE : 17/03/2011	

**TYPE 5**

ROYAUME DU MAROC  
 WILAYA DOUKKALA - ABDA  
 PROVINCE DE SIDI BENNOUR  
 COMMUNE URBAINE DE SIDI BENNOUR



ROYAUME DU MAROC  
 UNITE DE GESTION DE PROJETS EL JADIDA  
 AL OMRANE CASABLANCA

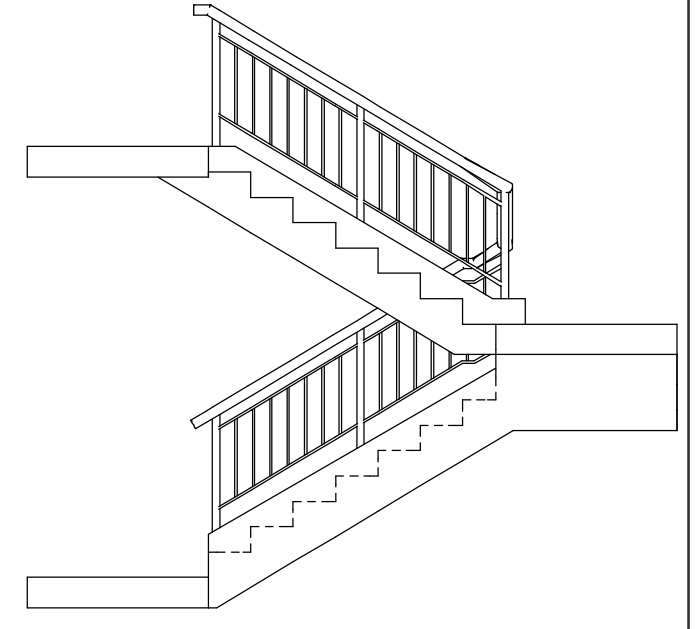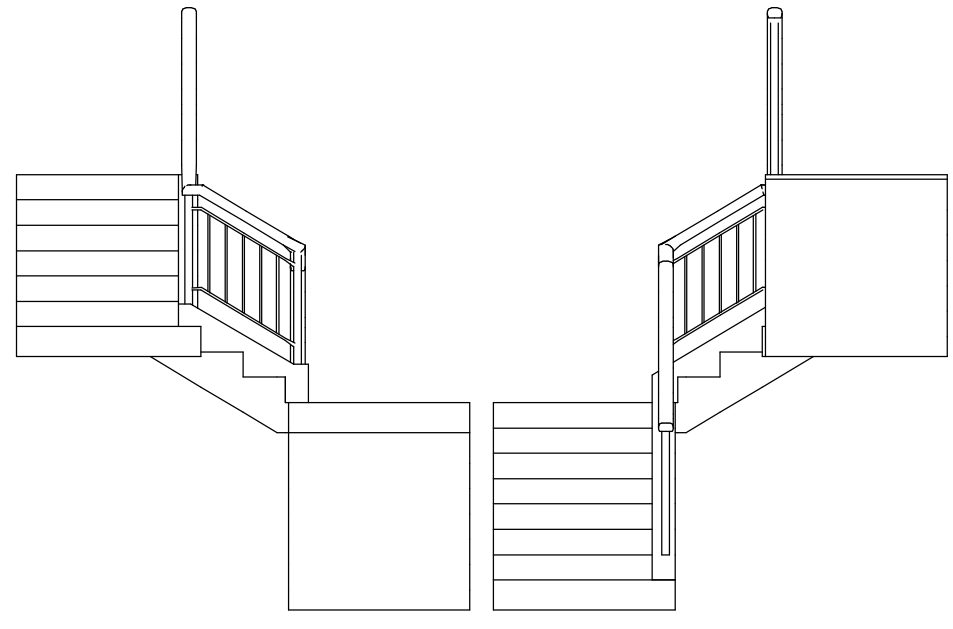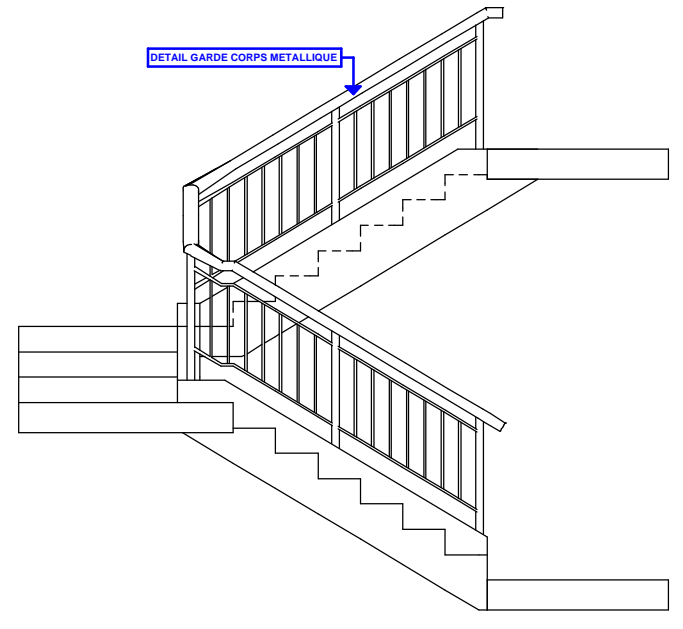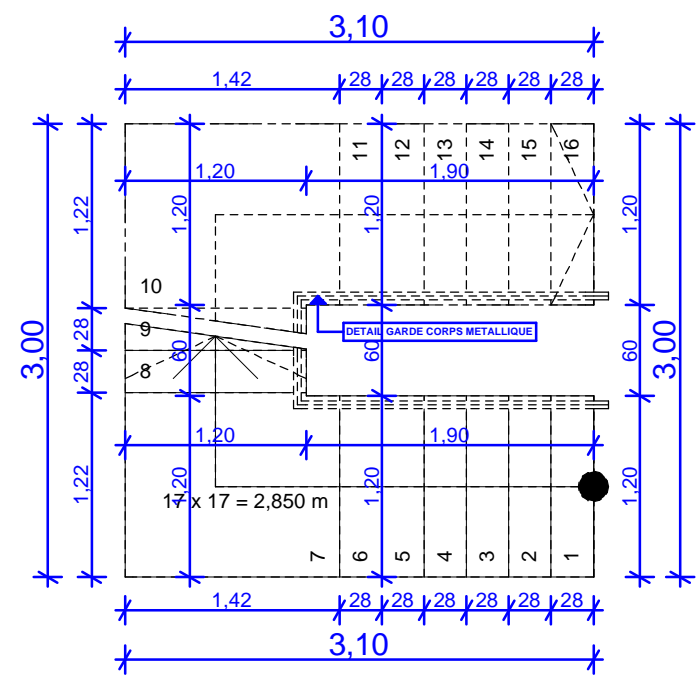

ESCALIERS EN "U" DE 3 m

ELEVATIONS

PROGRAMME LOGEMENT SOCIAL 250.000 DHS CONSTRUCTION D'UN ENSEMBLE RESIDENTIEL EN R+4 WIDAD TRANCHE II		TF: 4910/44 LOTISSEMENT WIDAD, BOULEVARD DES F.A.R VILLE DE SIDI BENNOUR
<b>ANBA YOUSSEF Architecte D.E.N.A</b> 5 Avenue MED V EL Jadida Tel : 05-23-34-05-89 , Fax : 05-23-35-24-85		
DETAIL FERRONNERIE		<b>PHASE P.E</b>
ECHELLE 1:50	DATE : 21/03/2011	

## FICHE TECHNIQUE

Immeuble	Niveau	Surface plancher	Désignation	Type	Programme	Surface Utiles	
IMMEUBLE 1	Sous-sol	179,25m <sup>2</sup>	Parking	-	Parking	179,25 m <sup>2</sup>	179,25m <sup>2</sup>
	Rez de Chaussée	253,48 m <sup>2</sup>	Commerce	-	Magasin 1	64,45 m <sup>2</sup>	146,25m <sup>2</sup>
					Magasin 2	81,80 m <sup>2</sup>	
	Mezzanine	78,75 m <sup>2</sup>	Commerce	-	Mezzanine 1	30,85 m <sup>2</sup>	83,57 m <sup>2</sup>
					Mezzanine 2	39,60m <sup>2</sup>	
					Loge gardien	7,85 m <sup>2</sup>	
					WC		
			Hall – circulation	-	Hall – circulation	5,27 m <sup>2</sup>	
	1 <sup>er</sup> étage	286,81 m <sup>2</sup>	Appartement 1	Type 1	Salon	12,20 m <sup>2</sup>	60,45m <sup>2</sup>
					Chambre 1	9,20 m <sup>2</sup>	
					Chambre 2	11,75 m <sup>2</sup>	
					Balcon	3,90 m <sup>2</sup>	
					Hall	8,20 m <sup>2</sup>	
					Salle de bain	3,10 m <sup>2</sup>	
					Buanderie	4,85m <sup>2</sup>	
					Cuisine	7,25 m <sup>2</sup>	
			Appartement 2	Type 2	Salon	12,15 m <sup>2</sup>	54,60m <sup>2</sup>
					Chambre 1	8,80 m <sup>2</sup>	
					Chambre 2	10,75 m <sup>2</sup>	
					Balcon	3,40 m <sup>2</sup>	
					Hall	10,60 m <sup>2</sup>	
					Salle de bain	2,90 m <sup>2</sup>	
			Appartement 3	Type 1	Cuisine	6,00 m <sup>2</sup>	60,45m <sup>2</sup>
					Salon	12,20 m <sup>2</sup>	
					Chambre 1	9,20 m <sup>2</sup>	
					Chambre 2	11,75 m <sup>2</sup>	
					Balcon	3,90 m <sup>2</sup>	
Hall					8,20 m <sup>2</sup>		
Salle de bain					3,10 m <sup>2</sup>		
Appartement 4			Type 2	Buanderie	4,85m <sup>2</sup>	54,60m <sup>2</sup>	
				Cuisine	7,25 m <sup>2</sup>		
				Salon	12,15 m <sup>2</sup>		
				Chambre 1	8,80 m <sup>2</sup>		
				Chambre 2	10,75 m <sup>2</sup>		
				Balcon	3,40 m <sup>2</sup>		
				Hall	10,60 m <sup>2</sup>		
Salle de bain	2,90 m <sup>2</sup>						
		Cuisine	6,00 m <sup>2</sup>				

Immeuble	Niveau	Surface plancher	Désignation	Type	Programme	Surface Utiles
IMMEUBLE 1	2ème étage	286,81 m <sup>2</sup>	Appartement 1	Type 1	Salon	12,20 m <sup>2</sup>
					Chambre 1	9,20 m <sup>2</sup>
					Chambre 2	11,75 m <sup>2</sup>
					Balcon	3,90 m <sup>2</sup>
					Hall	8,20 m <sup>2</sup>
					Salle de bain	3,10 m <sup>2</sup>
					Buanderie	4,85 m <sup>2</sup>
					Cuisine	7,25 m <sup>2</sup>
			Appartement 2	Type 2	Salon	12,15 m <sup>2</sup>
					Chambre 1	8,80 m <sup>2</sup>
					Chambre 2	10,75 m <sup>2</sup>
					Balcon	3,40 m <sup>2</sup>
					Hall	10,60 m <sup>2</sup>
					Salle de bain	2,90 m <sup>2</sup>
					Cuisine	6,00 m <sup>2</sup>
			Appartement 3	Type 1	Salon	12,20 m <sup>2</sup>
					Chambre 1	9,20 m <sup>2</sup>
					Chambre 2	11,75 m <sup>2</sup>
					Balcon	3,90 m <sup>2</sup>
					Hall	8,20 m <sup>2</sup>
					Salle de bain	3,10 m <sup>2</sup>
					Buanderie	4,85 m <sup>2</sup>
					Cuisine	7,25 m <sup>2</sup>
			Appartement 4	Type 2	Salon	12,15 m <sup>2</sup>
					Chambre 1	8,80 m <sup>2</sup>
					Chambre 2	10,75 m <sup>2</sup>
					Balcon	3,40 m <sup>2</sup>
					Hall	10,60 m <sup>2</sup>
Salle de bain	2,90 m <sup>2</sup>					
Cuisine	6,00 m <sup>2</sup>	54,60 m <sup>2</sup>				

Immeuble	Niveau	Surface plancher	Désignation	Type	Programme	Surface Utiles	
IMMEUBLE 1	3ème étage	286,81 m <sup>2</sup>	Appartement 1	Type 1	Salon	12,20 m <sup>2</sup>	
					Chambre 1	9,20 m <sup>2</sup>	
					Chambre 2	11,75 m <sup>2</sup>	
					Balcon	3,90 m <sup>2</sup>	
					Hall	8,20 m <sup>2</sup>	
					Salle de bain	3,10 m <sup>2</sup>	
					Buanderie	4,85m <sup>2</sup>	
					Cuisine	7,25 m <sup>2</sup>	60,45m <sup>2</sup>
			Appartement 2	Type 2	Salon	12,15 m <sup>2</sup>	
					Chambre 1	8,80 m <sup>2</sup>	
					Chambre 2	10,75 m <sup>2</sup>	
					Balcon	3,40 m <sup>2</sup>	
					Hall	10,60 m <sup>2</sup>	
					Salle de bain	2,90 m <sup>2</sup>	
					Cuisine	6,00 m <sup>2</sup>	54,60m <sup>2</sup>
					Appartement 3	Type 1	Salon
			Chambre 1	9,20 m <sup>2</sup>			
			Chambre 2	11,75 m <sup>2</sup>			
			Balcon	3,90 m <sup>2</sup>			
			Hall	8,20 m <sup>2</sup>			
			Salle de bain	3,10 m <sup>2</sup>			
			Buanderie	4,85m <sup>2</sup>			
			Cuisine	7,25 m <sup>2</sup>			60,45m <sup>2</sup>
			Appartement 4	Type 2	Salon	12,15 m <sup>2</sup>	
					Chambre 1	8,80 m <sup>2</sup>	
					Chambre 2	10,75 m <sup>2</sup>	
					Balcon	3,40 m <sup>2</sup>	
					Hall	10,60 m <sup>2</sup>	
Salle de bain	2,90 m <sup>2</sup>						
Cuisine	6,00 m <sup>2</sup>	54,60m <sup>2</sup>					

Immeuble	Niveau	Surface plancher	Désignation	Type	Programme	Surface Utiles
IMMEUBLE 1	4ème étage	286,81 m <sup>2</sup>	Appartement 1	Type 1	Salon	12,20 m <sup>2</sup>
					Chambre 1	9,20 m <sup>2</sup>
					Chambre 2	11,75 m <sup>2</sup>
					Balcon	3,90 m <sup>2</sup>
					Hall	8,20 m <sup>2</sup>
					Salle de bain	3,10 m <sup>2</sup>
					Buanderie	4,85 m <sup>2</sup>
					Cuisine	7,25 m <sup>2</sup>
			Appartement 2	Type 2	Salon	12,15 m <sup>2</sup>
					Chambre 1	8,80 m <sup>2</sup>
					Chambre 2	10,75 m <sup>2</sup>
					Balcon	3,40 m <sup>2</sup>
					Hall	10,60 m <sup>2</sup>
					Salle de bain	2,90 m <sup>2</sup>
					Cuisine	6,00 m <sup>2</sup>
			Appartement 3	Type 1	Salon	12,20 m <sup>2</sup>
					Chambre 1	9,20 m <sup>2</sup>
					Chambre 2	11,75 m <sup>2</sup>
					Balcon	3,90 m <sup>2</sup>
					Hall	8,20 m <sup>2</sup>
					Salle de bain	3,10 m <sup>2</sup>
					Buanderie	4,85 m <sup>2</sup>
			Cuisine	7,25 m <sup>2</sup>	60,45 m <sup>2</sup>	
			Appartement 4	Type 2	Salon	12,15 m <sup>2</sup>
					Chambre 1	8,80 m <sup>2</sup>
					Chambre 2	10,75 m <sup>2</sup>
					Balcon	3,40 m <sup>2</sup>
					Hall	10,60 m <sup>2</sup>
Salle de bain	2,90 m <sup>2</sup>					
Cuisine	6,00 m <sup>2</sup>	54,60 m <sup>2</sup>				

Immeuble	Niveau	Surface plancher	Désignation	Type	Programme	Surface Utiles	
IMMEUBLE 2	Sous-sol	192,60m <sup>2</sup>	Parking	-	Parking	192,6 m <sup>2</sup>	192,60m <sup>2</sup>
	Rez de Chaussée	273,27 m <sup>2</sup>	Commerce	-	Magasin 3	81,90 m <sup>2</sup>	159,95m <sup>2</sup>
					Magasin 4	78,05 m <sup>2</sup>	
	Mezzanine	77,54 m <sup>2</sup>	Commerce	-	Mezzanine 3	39,65 m <sup>2</sup>	74,55 m <sup>2</sup>
					Mezzanine 4	37,90 m <sup>2</sup>	
	1 <sup>er</sup> étage	269,72 m <sup>2</sup>	Appartement 5	Type 2	Salon	12,15 m <sup>2</sup>	54,60m <sup>2</sup>
					Chambre 1	8,80 m <sup>2</sup>	
					Chambre 2	10,75 m <sup>2</sup>	
					Balcon	3,40 m <sup>2</sup>	
					Hall	10,60 m <sup>2</sup>	
					Salle de bain	2,90 m <sup>2</sup>	
					Cuisine	6,00 m <sup>2</sup>	
			Appartement 6	Type 3	Salon	12,30 m <sup>2</sup>	52,65m <sup>2</sup>
					Chambre 1	8,35 m <sup>2</sup>	
					Chambre 2	11,10 m <sup>2</sup>	
					Cuisine	5,95 m <sup>2</sup>	
					Salle de bain	3,20 m <sup>2</sup>	
					Hall	8,35 m <sup>2</sup>	
			Appartement 7	Type 2	Balcon	3,40 m <sup>2</sup>	54,60m <sup>2</sup>
					Salon	12,15 m <sup>2</sup>	
					Chambre 1	8,80 m <sup>2</sup>	
					Chambre 2	10,75 m <sup>2</sup>	
					Hall	10,60 m <sup>2</sup>	
Salle de bain					2,90 m <sup>2</sup>		
Appartement 8			Type 3	Cuisine	6,00 m <sup>2</sup>	52,65m <sup>2</sup>	
				Salon	12,30 m <sup>2</sup>		
	Chambre 1	8,35 m <sup>2</sup>					
	Chambre 2	11,10 m <sup>2</sup>					
	Salle de bain	3,20 m <sup>2</sup>					
	Hall	8,35 m <sup>2</sup>					
Balcon	3,40 m <sup>2</sup>						



Immeuble	Niveau	Surface plancher	Désignation	Type	Programme	Surface Utiles
IMMEUBLE 2	2ème étage	269,72 m <sup>2</sup>	Appartement 5	Type 2	Salon	12,15 m <sup>2</sup>
					Chambre 1	8,80 m <sup>2</sup>
					Chambre 2	10,75 m <sup>2</sup>
					Balcon	3,40 m <sup>2</sup>
					Hall	10,60 m <sup>2</sup>
					Salle de bain	2,90 m <sup>2</sup>
					Cuisine	6,00 m <sup>2</sup>
			Appartement 6	Type 3	Salon	12,30 m <sup>2</sup>
					Chambre 1	8,35 m <sup>2</sup>
					Chambre 2	11,10 m <sup>2</sup>
					Cuisine	5,95 m <sup>2</sup>
					Salle de bain	3,20 m <sup>2</sup>
					Hall	8,35 m <sup>2</sup>
					Balcon	3,40 m <sup>2</sup>
			Appartement 7	Type 2	Salon	12,15 m <sup>2</sup>
					Chambre 1	8,80 m <sup>2</sup>
					Chambre 2	10,75 m <sup>2</sup>
					Balcon	3,40 m <sup>2</sup>
					Hall	10,60 m <sup>2</sup>
					Salle de bain	2,90 m <sup>2</sup>
					Cuisine	6,00 m <sup>2</sup>
			Appartement 8	Type 3	Salon	12,30 m <sup>2</sup>
					Chambre 1	8,35 m <sup>2</sup>
					Chambre 2	11,10 m <sup>2</sup>
					Cuisine	5,95 m <sup>2</sup>
					Salle de bain	3,20 m <sup>2</sup>
					Hall	8,35 m <sup>2</sup>
					Balcon	3,40 m <sup>2</sup>

Immeuble	Niveau	Surface plancher	Désignation	Type	Programme	Surface Utiles
IMMEUBLE 2	3ème étage	269,72 m <sup>2</sup>	Appartement 5	Type 2	Salon	12,15 m <sup>2</sup>
					Chambre 1	8,80 m <sup>2</sup>
					Chambre 2	10,75 m <sup>2</sup>
					Balcon	3,40 m <sup>2</sup>
					Hall	10,60 m <sup>2</sup>
					Salle de bain	2,90 m <sup>2</sup>
					Cuisine	6,00 m <sup>2</sup>
			Appartement 6	Type 3	Salon	12,30 m <sup>2</sup>
					Chambre 1	8,35 m <sup>2</sup>
					Chambre 2	11,10 m <sup>2</sup>
					Cuisine	5,95 m <sup>2</sup>
					Salle de bain	3,20 m <sup>2</sup>
					Hall	8,35 m <sup>2</sup>
					Balcon	3,40 m <sup>2</sup>
			Appartement 7	Type 2	Salon	12,15 m <sup>2</sup>
					Chambre 1	8,80 m <sup>2</sup>
					Chambre 2	10,75 m <sup>2</sup>
					Balcon	3,40 m <sup>2</sup>
					Hall	10,60 m <sup>2</sup>
					Salle de bain	2,90 m <sup>2</sup>
					Cuisine	6,00 m <sup>2</sup>
			Appartement 8	Type 3	Salon	12,30 m <sup>2</sup>
					Chambre 1	8,35 m <sup>2</sup>
					Chambre 2	11,10 m <sup>2</sup>
					Cuisine	5,95 m <sup>2</sup>
					Salle de bain	3,20 m <sup>2</sup>
					Hall	8,35 m <sup>2</sup>
					Balcon	3,40 m <sup>2</sup>

Immeuble	Niveau	Surface plancher	Désignation	Type	Programme	Surface Utiles
IMMEUBLE 2	4ème étage	269,72 m <sup>2</sup>	Appartement 5	Type 2	Salon	12,15 m <sup>2</sup>
					Chambre 1	8,80 m <sup>2</sup>
					Chambre 2	10,75 m <sup>2</sup>
					Balcon	3,40 m <sup>2</sup>
					Hall	10,60 m <sup>2</sup>
					Salle de bain	2,90 m <sup>2</sup>
					Cuisine	6,00 m <sup>2</sup>
			Appartement 6	Type 3	Salon	12,30 m <sup>2</sup>
					Chambre 1	8,35 m <sup>2</sup>
					Chambre 2	11,10 m <sup>2</sup>
					Cuisine	5,95 m <sup>2</sup>
					Salle de bain	3,20 m <sup>2</sup>
					Hall	8,35 m <sup>2</sup>
					Balcon	3,40 m <sup>2</sup>
			Appartement 7	Type 2	Salon	12,15 m <sup>2</sup>
					Chambre 1	8,80 m <sup>2</sup>
					Chambre 2	10,75 m <sup>2</sup>
					Balcon	3,40 m <sup>2</sup>
					Hall	10,60 m <sup>2</sup>
					Salle de bain	2,90 m <sup>2</sup>
					Cuisine	6,00 m <sup>2</sup>
			Appartement 8	Type 3	Salon	12,30 m <sup>2</sup>
					Chambre 1	8,35 m <sup>2</sup>
					Chambre 2	11,10 m <sup>2</sup>
					Cuisine	5,95 m <sup>2</sup>
					Salle de bain	3,20 m <sup>2</sup>
					Hall	8,35 m <sup>2</sup>
					Balcon	3,40 m <sup>2</sup>

Immeuble	Niveau	Surface plancher	Désignation	Type	Programme	Surface Utiles	
IMMEUBLE 3	Sous-sol	192,05m <sup>2</sup>	Parking	-	Parking	192,05 m <sup>2</sup>	192,05m <sup>2</sup>
	Rez de Chaussée	273,27 m <sup>2</sup>	Commerce	-	Magasin 5	77,50 m <sup>2</sup>	159,95m <sup>2</sup>
					Magasin 6	82,45 m <sup>2</sup>	
	Mezzanine	77,54 m <sup>2</sup>	Commerce	-	Mezzanine 5	37,35 m <sup>2</sup>	89,48m <sup>2</sup>
					Mezzanine 6	39,85 m <sup>2</sup>	
					Bureau syndicat	-	
					Loge gardien	7,70 m <sup>2</sup>	
						W.C	
						Hall – circulation	4,58 m <sup>2</sup>
	1 <sup>er</sup> étage	269,72 m <sup>2</sup>	Appartement 9	Type 3	Salon	12,30 m <sup>2</sup>	52,65m <sup>2</sup>
					Chambre 1	8,35 m <sup>2</sup>	
					Chambre 2	11,10 m <sup>2</sup>	
					Balcon	5,95 m <sup>2</sup>	
					Hall	3,20 m <sup>2</sup>	
					Salle de bain	8,35 m <sup>2</sup>	
					Cuisine	3,40 m <sup>2</sup>	
			Appartement 10	Type 2	Salon	12,15 m <sup>2</sup>	54,60m <sup>2</sup>
					Chambre 1	8,80 m <sup>2</sup>	
					Chambre 2	10,75 m <sup>2</sup>	
					Balcon	3,40 m <sup>2</sup>	
					Hall	10,60 m <sup>2</sup>	
					Salle de bain	2,90 m <sup>2</sup>	
			Appartement 11	Type 3	Salon	12,30 m <sup>2</sup>	52,65m <sup>2</sup>
					Chambre 1	8,35 m <sup>2</sup>	
					Chambre 2	11,10 m <sup>2</sup>	
					Balcon	5,95 m <sup>2</sup>	
					Hall	3,20 m <sup>2</sup>	
Salle de bain					8,35 m <sup>2</sup>		
Appartement 12			Type 3	Salon	12,30 m <sup>2</sup>	52,65m <sup>2</sup>	
				Chambre 1	8,35 m <sup>2</sup>		
				Chambre 2	11,10 m <sup>2</sup>		
				Cuisine	5,95 m <sup>2</sup>		
				Salle de bain	3,20 m <sup>2</sup>		
	Hall	8,35 m <sup>2</sup>					
	Balcon	3,40 m <sup>2</sup>					

Immeuble	Niveau	Surface plancher	Désignation	Type	Programme	Surface Utiles
IMMEUBLE 3	2ème étage	269,72 m <sup>2</sup>	Appartement 9	Type 3	Salon	12,30 m <sup>2</sup>
					Chambre 1	8,35 m <sup>2</sup>
					Chambre 2	11,10 m <sup>2</sup>
					Balcon	5,95 m <sup>2</sup>
					Hall	3,20 m <sup>2</sup>
					Salle de bain	8,35 m <sup>2</sup>
					Cuisine	3,40 m <sup>2</sup>
					<b>52,65m<sup>2</sup></b>	
			Appartement 10	Type 2	Salon	12,15 m <sup>2</sup>
					Chambre 1	8,80 m <sup>2</sup>
					Chambre 2	10,75 m <sup>2</sup>
					Balcon	3,40 m <sup>2</sup>
					Hall	10,60 m <sup>2</sup>
					Salle de bain	2,90 m <sup>2</sup>
					Cuisine	6,00 m <sup>2</sup>
					<b>54,60m<sup>2</sup></b>	
			Appartement 11	Type 3	Salon	12,30 m <sup>2</sup>
					Chambre 1	8,35 m <sup>2</sup>
					Chambre 2	11,10 m <sup>2</sup>
					Balcon	5,95 m <sup>2</sup>
					Hall	3,20 m <sup>2</sup>
					Salle de bain	8,35 m <sup>2</sup>
					Cuisine	3,40 m <sup>2</sup>
					<b>52,65m<sup>2</sup></b>	
			Appartement 12	Type 3	Salon	12,30 m <sup>2</sup>
					Chambre 1	8,35 m <sup>2</sup>
					Chambre 2	11,10 m <sup>2</sup>
					Cuisine	5,95 m <sup>2</sup>
Salle de bain	3,20 m <sup>2</sup>					
Hall	8,35 m <sup>2</sup>					
Balcon	3,40 m <sup>2</sup>					
		<b>52,65m<sup>2</sup></b>				

Immeuble	Niveau	Surface plancher	Désignation	Type	Programme	Surface Utiles
IMMEUBLE 3	3ème étage	269,72 m <sup>2</sup>	Appartement 9	Type 3	Salon	12,30 m <sup>2</sup>
					Chambre 1	8,35 m <sup>2</sup>
					Chambre 2	11,10 m <sup>2</sup>
					Balcon	5,95 m <sup>2</sup>
					Hall	3,20 m <sup>2</sup>
					Salle de bain	8,35 m <sup>2</sup>
					Cuisine	3,40 m <sup>2</sup>
			Appartement 10	Type 2	Salon	12,15 m <sup>2</sup>
					Chambre 1	8,80 m <sup>2</sup>
					Chambre 2	10,75 m <sup>2</sup>
					Balcon	3,40 m <sup>2</sup>
					Hall	10,60 m <sup>2</sup>
					Salle de bain	2,90 m <sup>2</sup>
					Cuisine	6,00 m <sup>2</sup>
			Appartement 11	Type 3	Salon	12,30 m <sup>2</sup>
					Chambre 1	8,35 m <sup>2</sup>
					Chambre 2	11,10 m <sup>2</sup>
					Balcon	5,95 m <sup>2</sup>
					Hall	3,20 m <sup>2</sup>
					Salle de bain	8,35 m <sup>2</sup>
					Cuisine	3,40 m <sup>2</sup>
			Appartement 12	Type 3	Salon	12,30 m <sup>2</sup>
					Chambre 1	8,35 m <sup>2</sup>
					Chambre 2	11,10 m <sup>2</sup>
					Cuisine	5,95 m <sup>2</sup>
					Salle de bain	3,20 m <sup>2</sup>
					Hall	8,35 m <sup>2</sup>
					Balcon	3,40 m <sup>2</sup>

Immeuble	Niveau	Surface plancher	Désignation	Type	Programme	Surface Utiles
IMMEUBLE 3	4ème étage	269,72 m <sup>2</sup>	Appartement 9	Type 3	Salon	12,30 m <sup>2</sup>
					Chambre 1	8,35 m <sup>2</sup>
					Chambre 2	11,10 m <sup>2</sup>
					Balcon	5,95 m <sup>2</sup>
					Hall	3,20 m <sup>2</sup>
					Salle de bain	8,35 m <sup>2</sup>
					Cuisine	3,40 m <sup>2</sup>
			Appartement 10	Type 2	Salon	12,15 m <sup>2</sup>
					Chambre 1	8,80 m <sup>2</sup>
					Chambre 2	10,75 m <sup>2</sup>
					Balcon	3,40 m <sup>2</sup>
					Hall	10,60 m <sup>2</sup>
					Salle de bain	2,90 m <sup>2</sup>
					Cuisine	6,00 m <sup>2</sup>
			Appartement 11	Type 3	Salon	12,30 m <sup>2</sup>
					Chambre 1	8,35 m <sup>2</sup>
					Chambre 2	11,10 m <sup>2</sup>
					Balcon	5,95 m <sup>2</sup>
					Hall	3,20 m <sup>2</sup>
					Salle de bain	8,35 m <sup>2</sup>
					Cuisine	3,40 m <sup>2</sup>
			Appartement 12	Type 3	Salon	12,30 m <sup>2</sup>
					Chambre 1	8,35 m <sup>2</sup>
					Chambre 2	11,10 m <sup>2</sup>
					Cuisine	5,95 m <sup>2</sup>
					Salle de bain	3,20 m <sup>2</sup>
					Hall	8,35 m <sup>2</sup>
					Balcon	3,40 m <sup>2</sup>

Immeuble	Niveau	Surface plancher	Désignation	Type	Programme	Surface Utiles		
IMMEUBLE 4	Sous-sol	150,25m <sup>2</sup>	Parking	-	Parking	192,05 m <sup>2</sup>	150,25m <sup>2</sup>	
	Rez de Chaussée	191,79 m <sup>2</sup>	Commerce	-	Magasin 7	61,95 m <sup>2</sup>	121,25m <sup>2</sup>	
					Magasin 8	59,30 m <sup>2</sup>		
	Mezzanine	57,82 m <sup>2</sup>	Commerce	-	Mezzanine 7	31,95 m <sup>2</sup>	64,40 m <sup>2</sup>	
					Mezzanine 8	25,85 m <sup>2</sup>		
	1 <sup>er</sup> étage	216,81 m <sup>2</sup>	Hall – circulation	-	-	Hall – circulation	6,60 m <sup>2</sup>	53,25 m <sup>2</sup>
						Appartement 13	Type 4	
			Chambre 1	10,30 m <sup>2</sup>				
			Chambre 2	11,00 m <sup>2</sup>				
			Balcon	4,15 m <sup>2</sup>				
			Hall	5,90 m <sup>2</sup>				
			Salle de bain	3,05 m <sup>2</sup>				
			Cuisine	6,85 m <sup>2</sup>				
			Appartement 14	Type 5	Salon	12,10 m <sup>2</sup>		
					Chambre 1	9,45 m <sup>2</sup>		
					Chambre 2	10,85 m <sup>2</sup>		
					Cuisine	6,50 m <sup>2</sup>		
					Salle de bain	2,95 m <sup>2</sup>		
					Hall	5,50 m <sup>2</sup>		
					Balcon	2,65 m <sup>2</sup>		
			Appartement 15	Type 6	Salon	15,00 m <sup>2</sup>		
Chambre 1					10,20 m <sup>2</sup>			
Chambre 2					11,35 m <sup>2</sup>			
Balcon					2,85 m <sup>2</sup>			
Hall					9,75 m <sup>2</sup>			
Buanderie					2,40 m <sup>2</sup>			
Salle de bain	3,90 m <sup>2</sup>							
Cuisine	5,95 m <sup>2</sup>							
						50,00 m <sup>2</sup>		
						61,40 m <sup>2</sup>		



Immeuble	Niveau	Surface plancher	Désignation	Type	Programme	Surface Utiles
IMMEUBLE 4	2 <sup>ème</sup> étage	216,81 m <sup>2</sup>	Appartement 13	Type 4	Salon	12,00 m <sup>2</sup>
					Chambre 1	10,30 m <sup>2</sup>
					Chambre 2	11,00 m <sup>2</sup>
					Balcon	4,15 m <sup>2</sup>
					Hall	5,90 m <sup>2</sup>
					Salle de bain	3,05 m <sup>2</sup>
					Cuisine	6,85 m <sup>2</sup>
			Appartement 14	Type 5	Salon	12,10 m <sup>2</sup>
					Chambre 1	9,45 m <sup>2</sup>
					Chambre 2	10,85 m <sup>2</sup>
					Cuisine	6,50 m <sup>2</sup>
					Salle de bain	2,95 m <sup>2</sup>
					Hall	5,50 m <sup>2</sup>
					Balcon	2,65 m <sup>2</sup>
			Appartement 15	Type 6	Salon	15,00 m <sup>2</sup>
					Chambre 1	10,20 m <sup>2</sup>
					Chambre 2	11,35 m <sup>2</sup>
					Balcon	2,85 m <sup>2</sup>
					Hall	9,75 m <sup>2</sup>
					Buanderie	2,40 m <sup>2</sup>
					Salle de bain	3,90 m <sup>2</sup>
Cuisine	5,95 m <sup>2</sup>	61,40 m <sup>2</sup>				

Immeuble	Niveau	Surface plancher	Désignation	Type	Programme	Surface Utiles
IMMEUBLE 4	3 <sup>ème</sup> étage	216,81 m <sup>2</sup>	Appartement 13	Type 4	Salon	12,00 m <sup>2</sup>
					Chambre 1	10,30 m <sup>2</sup>
					Chambre 2	11,00 m <sup>2</sup>
					Balcon	4,15 m <sup>2</sup>
					Hall	5,90 m <sup>2</sup>
					Salle de bain	3,05 m <sup>2</sup>
					Cuisine	6,85 m <sup>2</sup>
			Appartement 14	Type 5	Salon	12,10 m <sup>2</sup>
					Chambre 1	9,45 m <sup>2</sup>
					Chambre 2	10,85 m <sup>2</sup>
					Cuisine	6,50 m <sup>2</sup>
					Salle de bain	2,95 m <sup>2</sup>
					Hall	5,50 m <sup>2</sup>
					Balcon	2,65 m <sup>2</sup>
			Appartement 15	Type 6	Salon	15,00 m <sup>2</sup>
					Chambre 1	10,20 m <sup>2</sup>
					Chambre 2	11,35 m <sup>2</sup>
					Balcon	2,85 m <sup>2</sup>
					Hall	9,75 m <sup>2</sup>
					Buanderie	2,40 m <sup>2</sup>
					Salle de bain	3,90 m <sup>2</sup>
Cuisine	5,95 m <sup>2</sup>	61,40 m <sup>2</sup>				

Immeuble	Niveau	Surface plancher	Désignation	Type	Programme	Surface Utiles
IMMEUBLE 4	4 <sup>ème</sup> étage	216,81 m <sup>2</sup>	Appartement 13	Type 4	Salon	12,00 m <sup>2</sup>
					Chambre 1	10,30 m <sup>2</sup>
					Chambre 2	11,00 m <sup>2</sup>
					Balcon	4,15 m <sup>2</sup>
					Hall	5,90 m <sup>2</sup>
					Salle de bain	3,05 m <sup>2</sup>
					Cuisine	6,85 m <sup>2</sup>
			Appartement 14	Type 5	Salon	12,10 m <sup>2</sup>
					Chambre 1	9,45 m <sup>2</sup>
					Chambre 2	10,85 m <sup>2</sup>
					Cuisine	6,50 m <sup>2</sup>
					Salle de bain	2,95 m <sup>2</sup>
					Hall	5,50 m <sup>2</sup>
					Balcon	2,65 m <sup>2</sup>
			Appartement 15	Type 6	Salon	15,00 m <sup>2</sup>
					Chambre 1	10,20 m <sup>2</sup>
					Chambre 2	11,35 m <sup>2</sup>
					Balcon	2,85 m <sup>2</sup>
					Hall	9,75 m <sup>2</sup>
					Buanderie	2,40 m <sup>2</sup>
					Salle de bain	3,90 m <sup>2</sup>
Cuisine	5,95 m <sup>2</sup>	61,40 m <sup>2</sup>				

TOTAL SURFACE PLANCHER	5.920,00 m <sup>2</sup>
TOTAL SURFACE UTILES COMMERCES	997,45 m <sup>2</sup>
TOTAL SURFACE UTILES APPARTEMENTS	4.163,86 m <sup>2</sup>

## RECAPITULATIF GENERAL

	<b>Emprise au sol</b>	<b>Servitude d'arcades</b>	<b>Surface plancher y/c Sous Sol</b>	<b>Surface commerces y/c mezzanine</b>	<b>Surface appartements</b>	<b>Nombre appartements</b>	<b>Surface moyenne appartements</b>
<b>IMMEUBLE 1</b>	254,15 m <sup>2</sup>	74,60 m <sup>2</sup>	1.658,72 m <sup>2</sup>	217,00 m <sup>2</sup>	1.062,00 m <sup>2</sup>	16	66,37 m <sup>2</sup>
<b>IMMEUBLE 2</b>	272,85 m <sup>2</sup>	80,05 m <sup>2</sup>	1.622,29 m <sup>2</sup>	273,00 m <sup>2</sup>	993,00 m <sup>2</sup>	16	62,06 m <sup>2</sup>
<b>IMMEUBLE 3</b>	271,70 m <sup>2</sup>	79,60 m <sup>2</sup>	1.621,74 m <sup>2</sup>	273,00 m <sup>2</sup>	988,00 m <sup>2</sup>	16	61,75 m <sup>2</sup>
<b>IMMEUBLE 4</b>	191,30 m <sup>2</sup>	41,50 m <sup>2</sup>	1.267,10 m <sup>2</sup>	170,00 m <sup>2</sup>	784,00 m <sup>2</sup>	12	65,33 m <sup>2</sup>
<b>TOTAL</b>	<b>990,00 m<sup>2</sup></b>	<b>275,75 m<sup>2</sup></b>	<b>6.169,85 m<sup>2</sup></b>	<b>933,00 m<sup>2</sup></b>	<b>3.827,00 m<sup>2</sup></b>	<b>60</b>	<b>-----</b>