

ROYAUME DU MAROC
WILAYA DE LA REGION
BENI MELLAL-KHENERA
PROVINCE D'AZILAL
COMMUNE TERRITORIALE D'IMLIL

Maire d'ouvrage : SOCIETE AL-OMRANE BENI MELLAL
PROJET : Lotissement " AL BOUSTANE "
S/S : Commune T. d'IMLIL

Maitre d'œuvre:
EL HASSINE BOUDOULANE
Architecte
E.S.A.B


Echelle: 1/500
Date: 20-04-2022
11-05-2022

Designation: -MASSE
-SITUATION
-TABLEAU DE CONTENANCE

LE SERVICE DE PLANIFICATION URBANISME ET D'AMENAGEMENT DES TERRAINS ET DE LA MAIRIE D'IMLIL
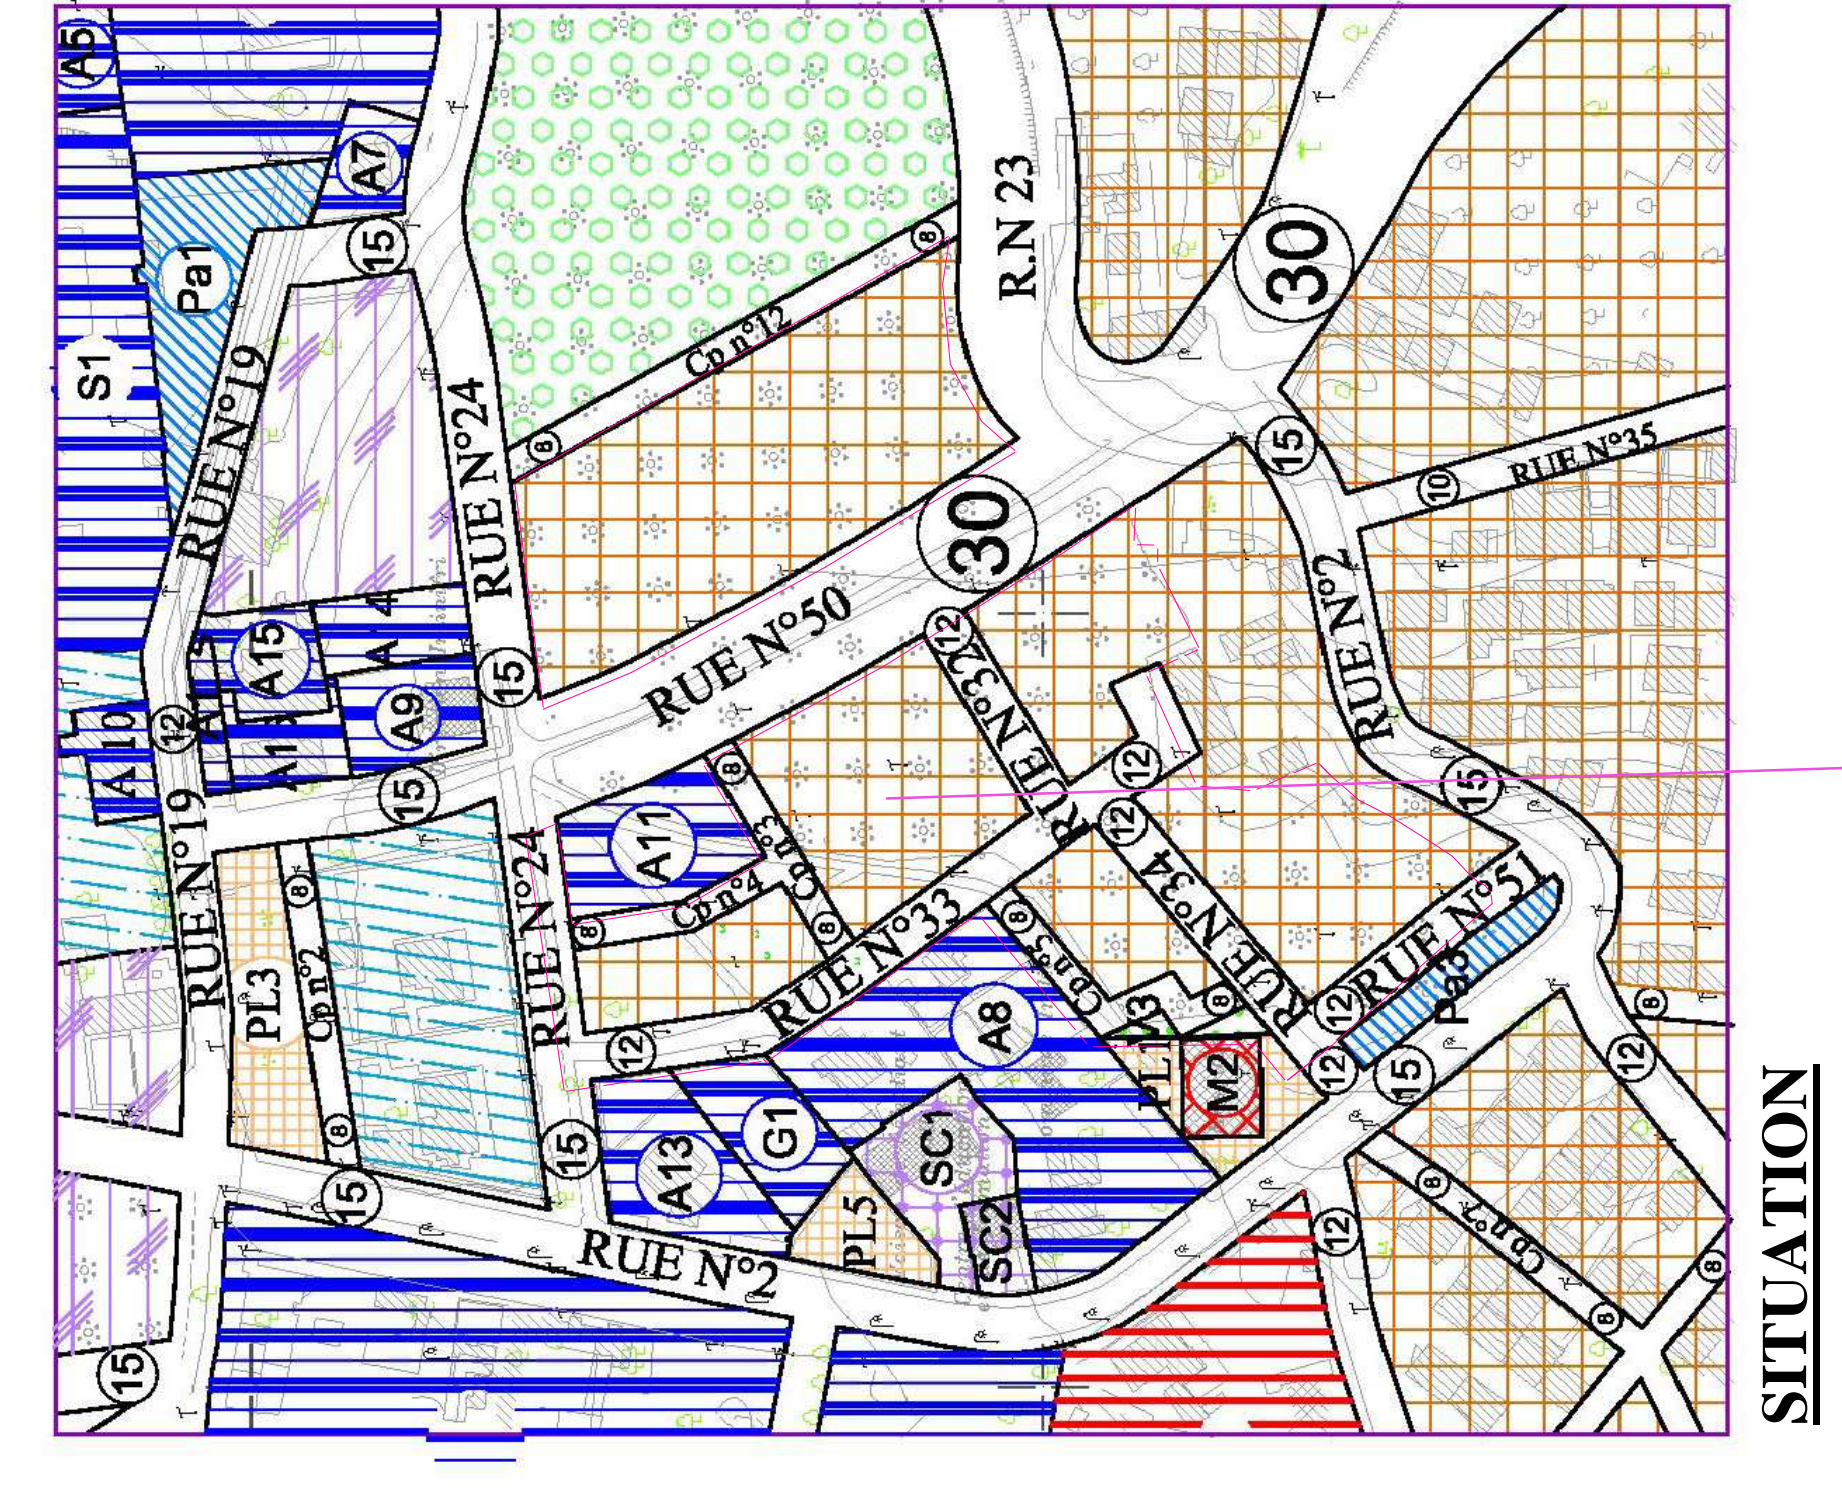

SITUATION

Tableau de contenance relatif aux lots d'habitation:

N° de lot	Type d'habitation	Surface au sol (m²)	Surface construite (m²)	Surface de plan (m²)	Surface de toiture (m²)	Surface constante (m²)
N°1	R-2	4,50	12,00	12,00	12,00	12,00
N°2	R-2	4,50	12,00	12,00	12,00	12,00
Tableau de contenance relatif aux équipements:

Equipement	Surface au sol (m²)	Surface constante (m²)
Equipement 1	4,50	12,00
Equipement 2	4,50	12,00
Tableau de contenance relatif aux espaces verts:

Equipement	Surface au sol (m²)	Surface constante (m²)
Equipement 1	4,50	12,00
Equipement 2	4,50	12,00
Equipement 18		