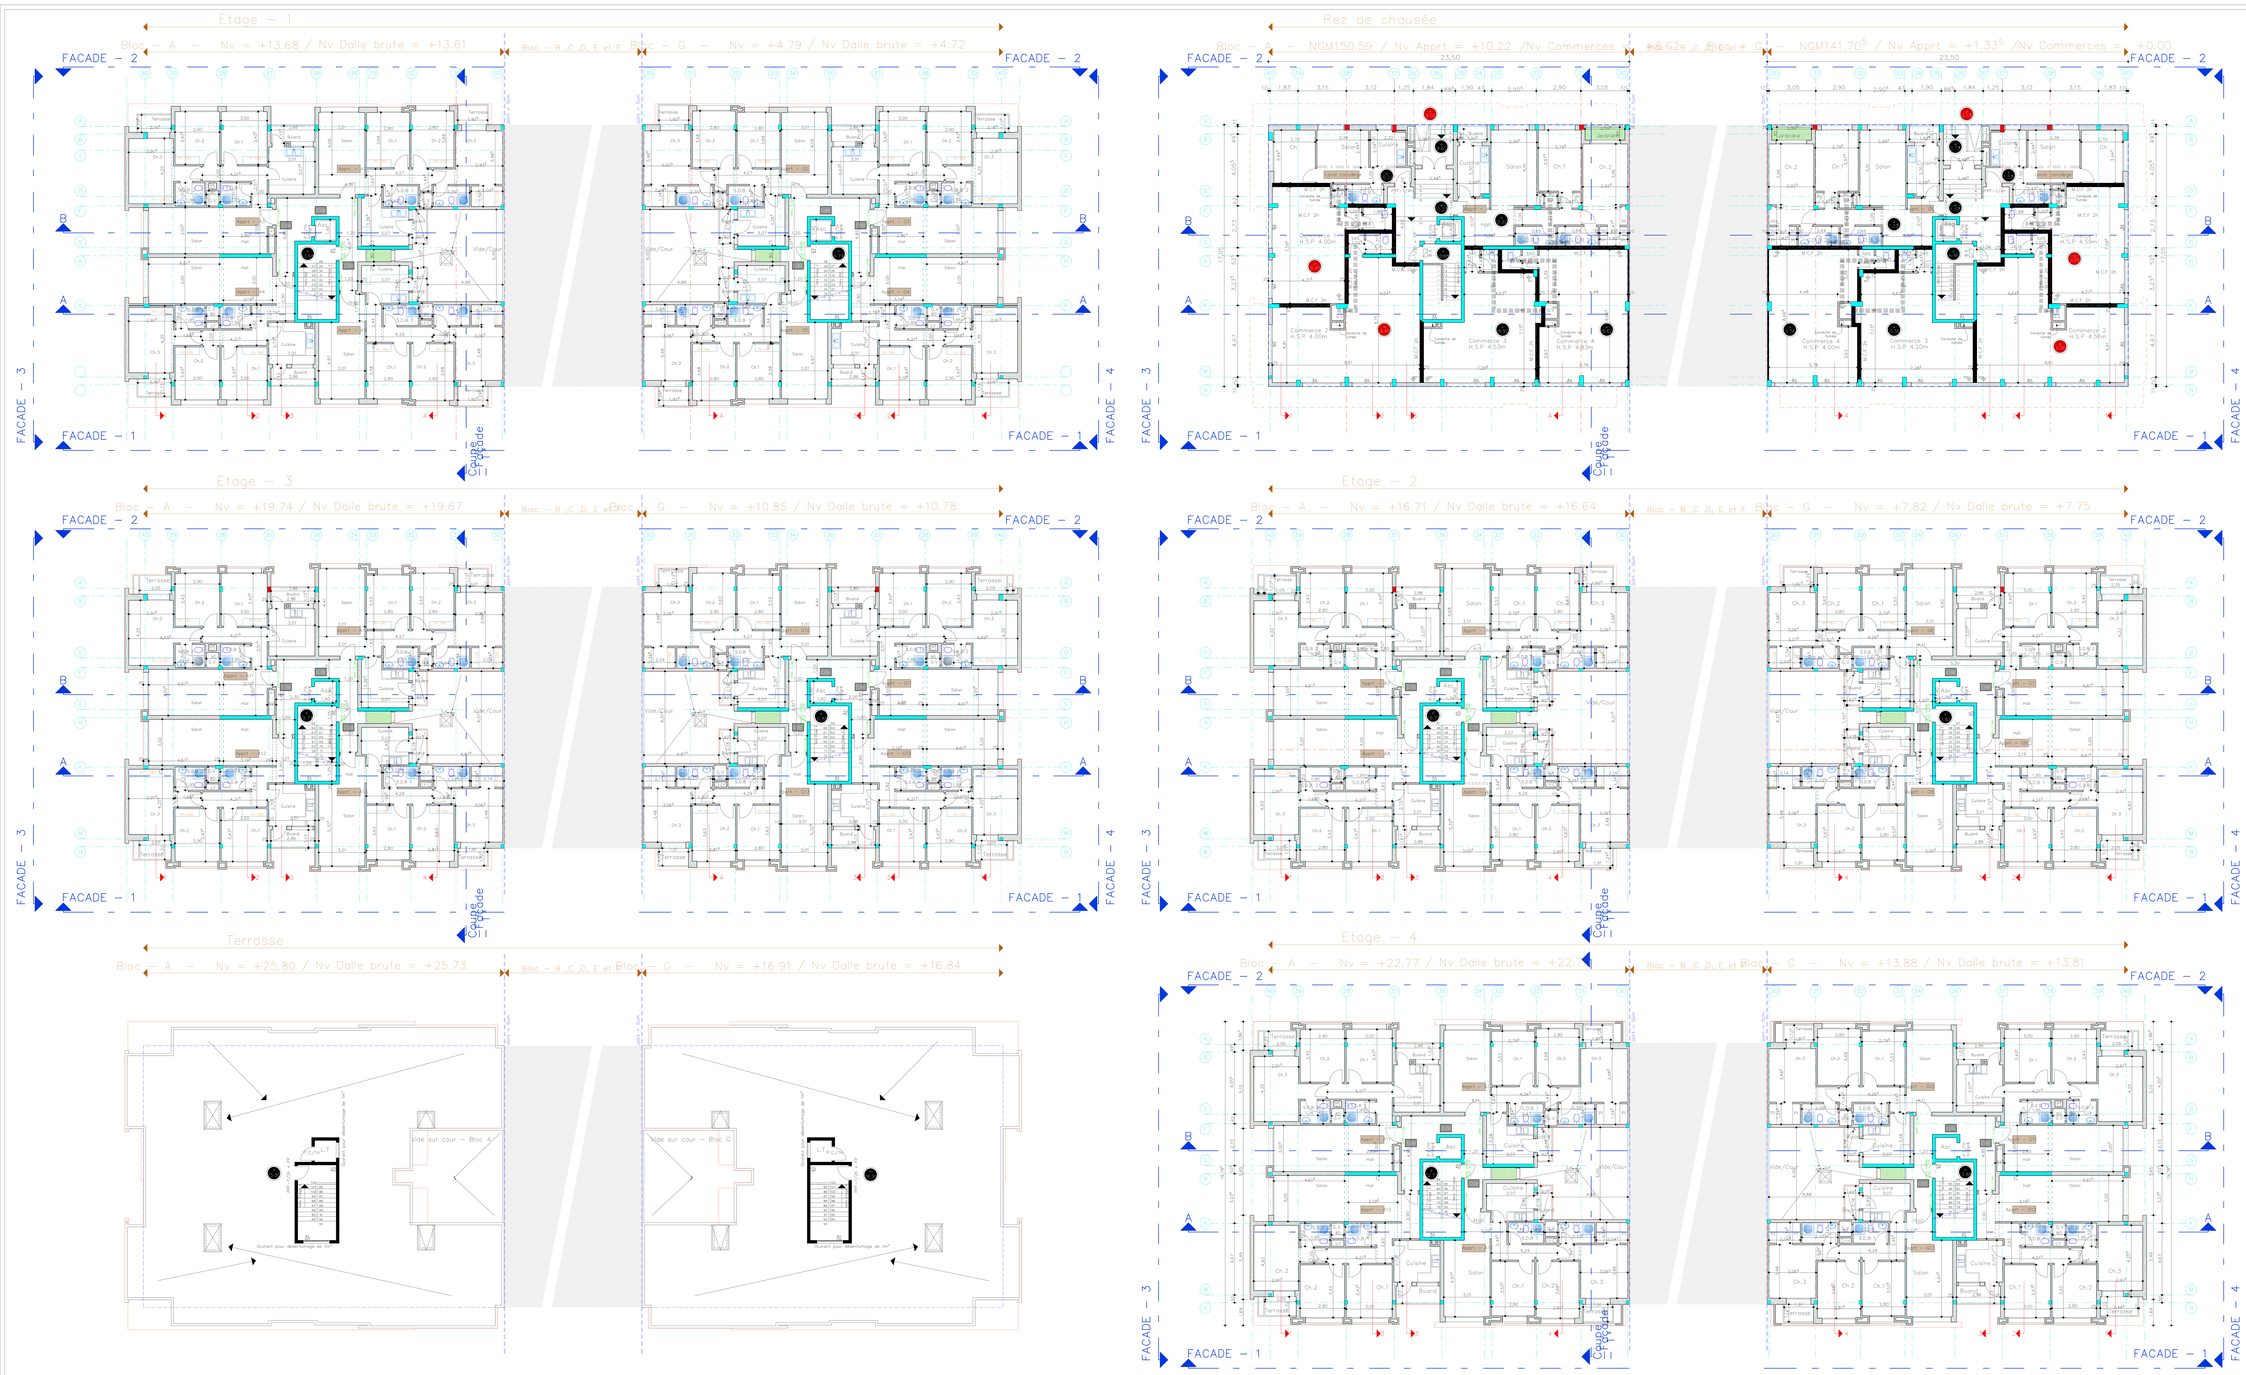

Royaume du Maroc	Wilaya de Rabat-Salé-Kénitra Préfecture Skhirate – Témara Commune de Sidi Yahya de Zaers
Ministère de l'Habitat de la politique de la ville Ministère de l'Urbanisme	PROJET: Projet de construction d'un ensemble d'immeubles R+3 social 250000 DH et R+4 intermédiaire Phase "B" Perle de Zaer T.F: 46616/38
Holding d'Aménagement Al Omrane	
	Immeuble R+4 intermédiaire GH5 et GH6
	PHASE: Autorisation DCE
Groupement D'architecte Ali Filali & Amine RAIS	Echelle: 1/100 — Rez de chaussée Etages et Terrasse Bloc A et G GH5 et GH6

Date	Modifications
26-05-2016	Suite aux remarques soulevées par la commission en date du 24-05-2016
20-06-2016	Suite aux remarques soulevées par la commission en date du 14-06-2016
18-07-2016	Suite aux remarques soulevées par la protection civile
Janvier 2017	Indice I — PL: 1

– L'ENTREPRENEUR DEVRA VERIFIER LES DIMENSIONS ET COTES ET AVISER L'ARCHITECTE DE TOUTES ERREURS OU OMISSIONS AVANT TOUT TRAVAIL.
– LE PROPRIETAIRE ET L'ENTREPRENEUR DOIVENT PRENDRE L'AVIS DE L'ARCHITECTE AVANT L'EXECUTION DES TRAVAUX.
– LE PROPRIETAIRE SOUSSIGNE S'ENGAGE A FAIRE LES PLANS DU BÉTON ARME PAR UN INGENIEUR QUALIFIE PATENTE.
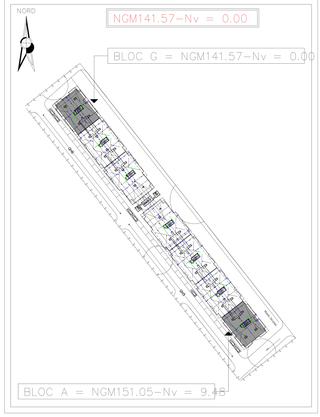
LEGENDE	
PPF-1/4h	Porte pare-flamme 1/4 h
P.C/1h Intégré	Porte Coupe feu 1h intégré
PPF-1/2h + F	Porte pare-flamme 1/2 h + fer
BA	BLOC AUTONOME
EXT	EXTINCTEUR
PI	Poteaux d'incendie
Porte vitrée CF-1/2h + FP	
Pavé de verre coupe feu 1/2h	
EVM	Les couloirs qui desservent les appartements seront dotés de système de désenfumage mécanique (extraction-ventilation mécanique)