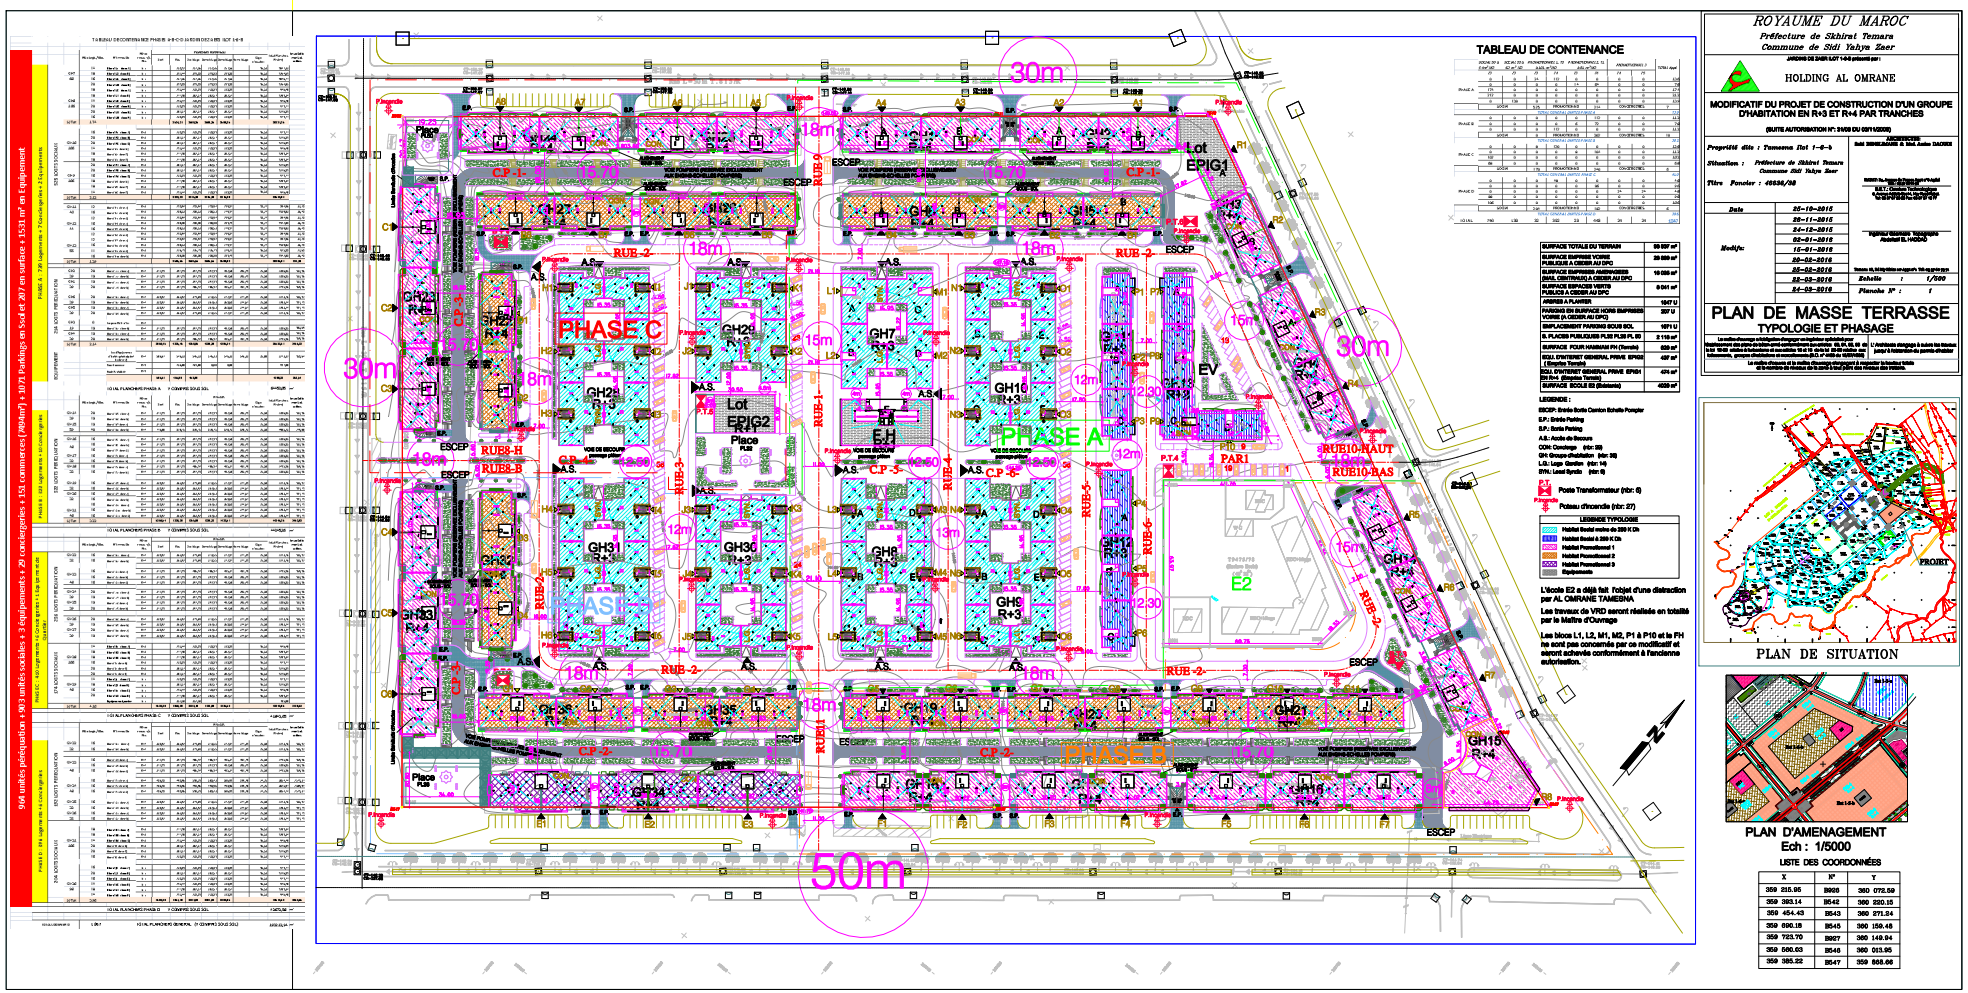
ROYAUME DU MAROC
Préfecture de Skhirat Temara
Commune de Sidi Yahya Zaer
HOLDING AL OMRANE
MODIFICATIF DU PROJET DE CONSTRUCTION D'UN GROUPE D'HABITATION EN R+3 ET R+4 PAR TRANCHES
(SUITE AUTORISATION N°: 2/09 DU 03/11/2009)
Propriété dite : Tamsena Ilot 1-6-b
Situation : Préfecture de Skhirat Temara Commune Sidi Yahya Zaer
Titre Foncier : 49636/08
Date 28-10-2015
16-01-2016
Modifié le
Echelle : 1/500
Planche N° : 1
PHASE A
PLAN DE MASSE
TABLEAU DE CONTENANCE
PHASE C
PHASE A
PHASE B
Lot EPIG1
Lot EPIG2
Place
E.H
EV
E2
30m
50m
18m
15m
12m
13m
16m
RUB-1
RUB-2
RUB-3
RUB-4
RUB-5
RUB-6
RUB-9
RUB10-HAUT
RUB10-BAS
RUB8-H
RUB8-B
CP-1
CP-2
CP-3
CP-4
CP-5
CP-6
ESCEP
A.S.
P.T.A
PAR1
L'école E2 a déjà fait l'objet d'une distraction par AL OMRANE TAMESNA
Les travaux de VRD seront réalisés en totalité par le Maître d'Ouvrage
Les blocs L1, L2, M1, M2, P1 à P10 et le FH ne sont pas concernés par ce modificatif et seront achevés conformément à l'ancienne autorisation.
PLAN DE SITUATION
PROJET
PLAN D'AMENAGEMENT
Ech : 1/5000
LISTE DES COORDONNÉES
X | N° | Y
359 215.95 | 2926 | 360 072.59
359 383.14 | 2542 | 360 220.15
359 454.43 | 2543 | 360 271.24
359 690.15 | 2545 | 360 159.46
359 723.70 | 2927 | 360 149.94
359 560.03 | 2546 | 360 013.95
359 385.22 | 2547 | 359 868.66