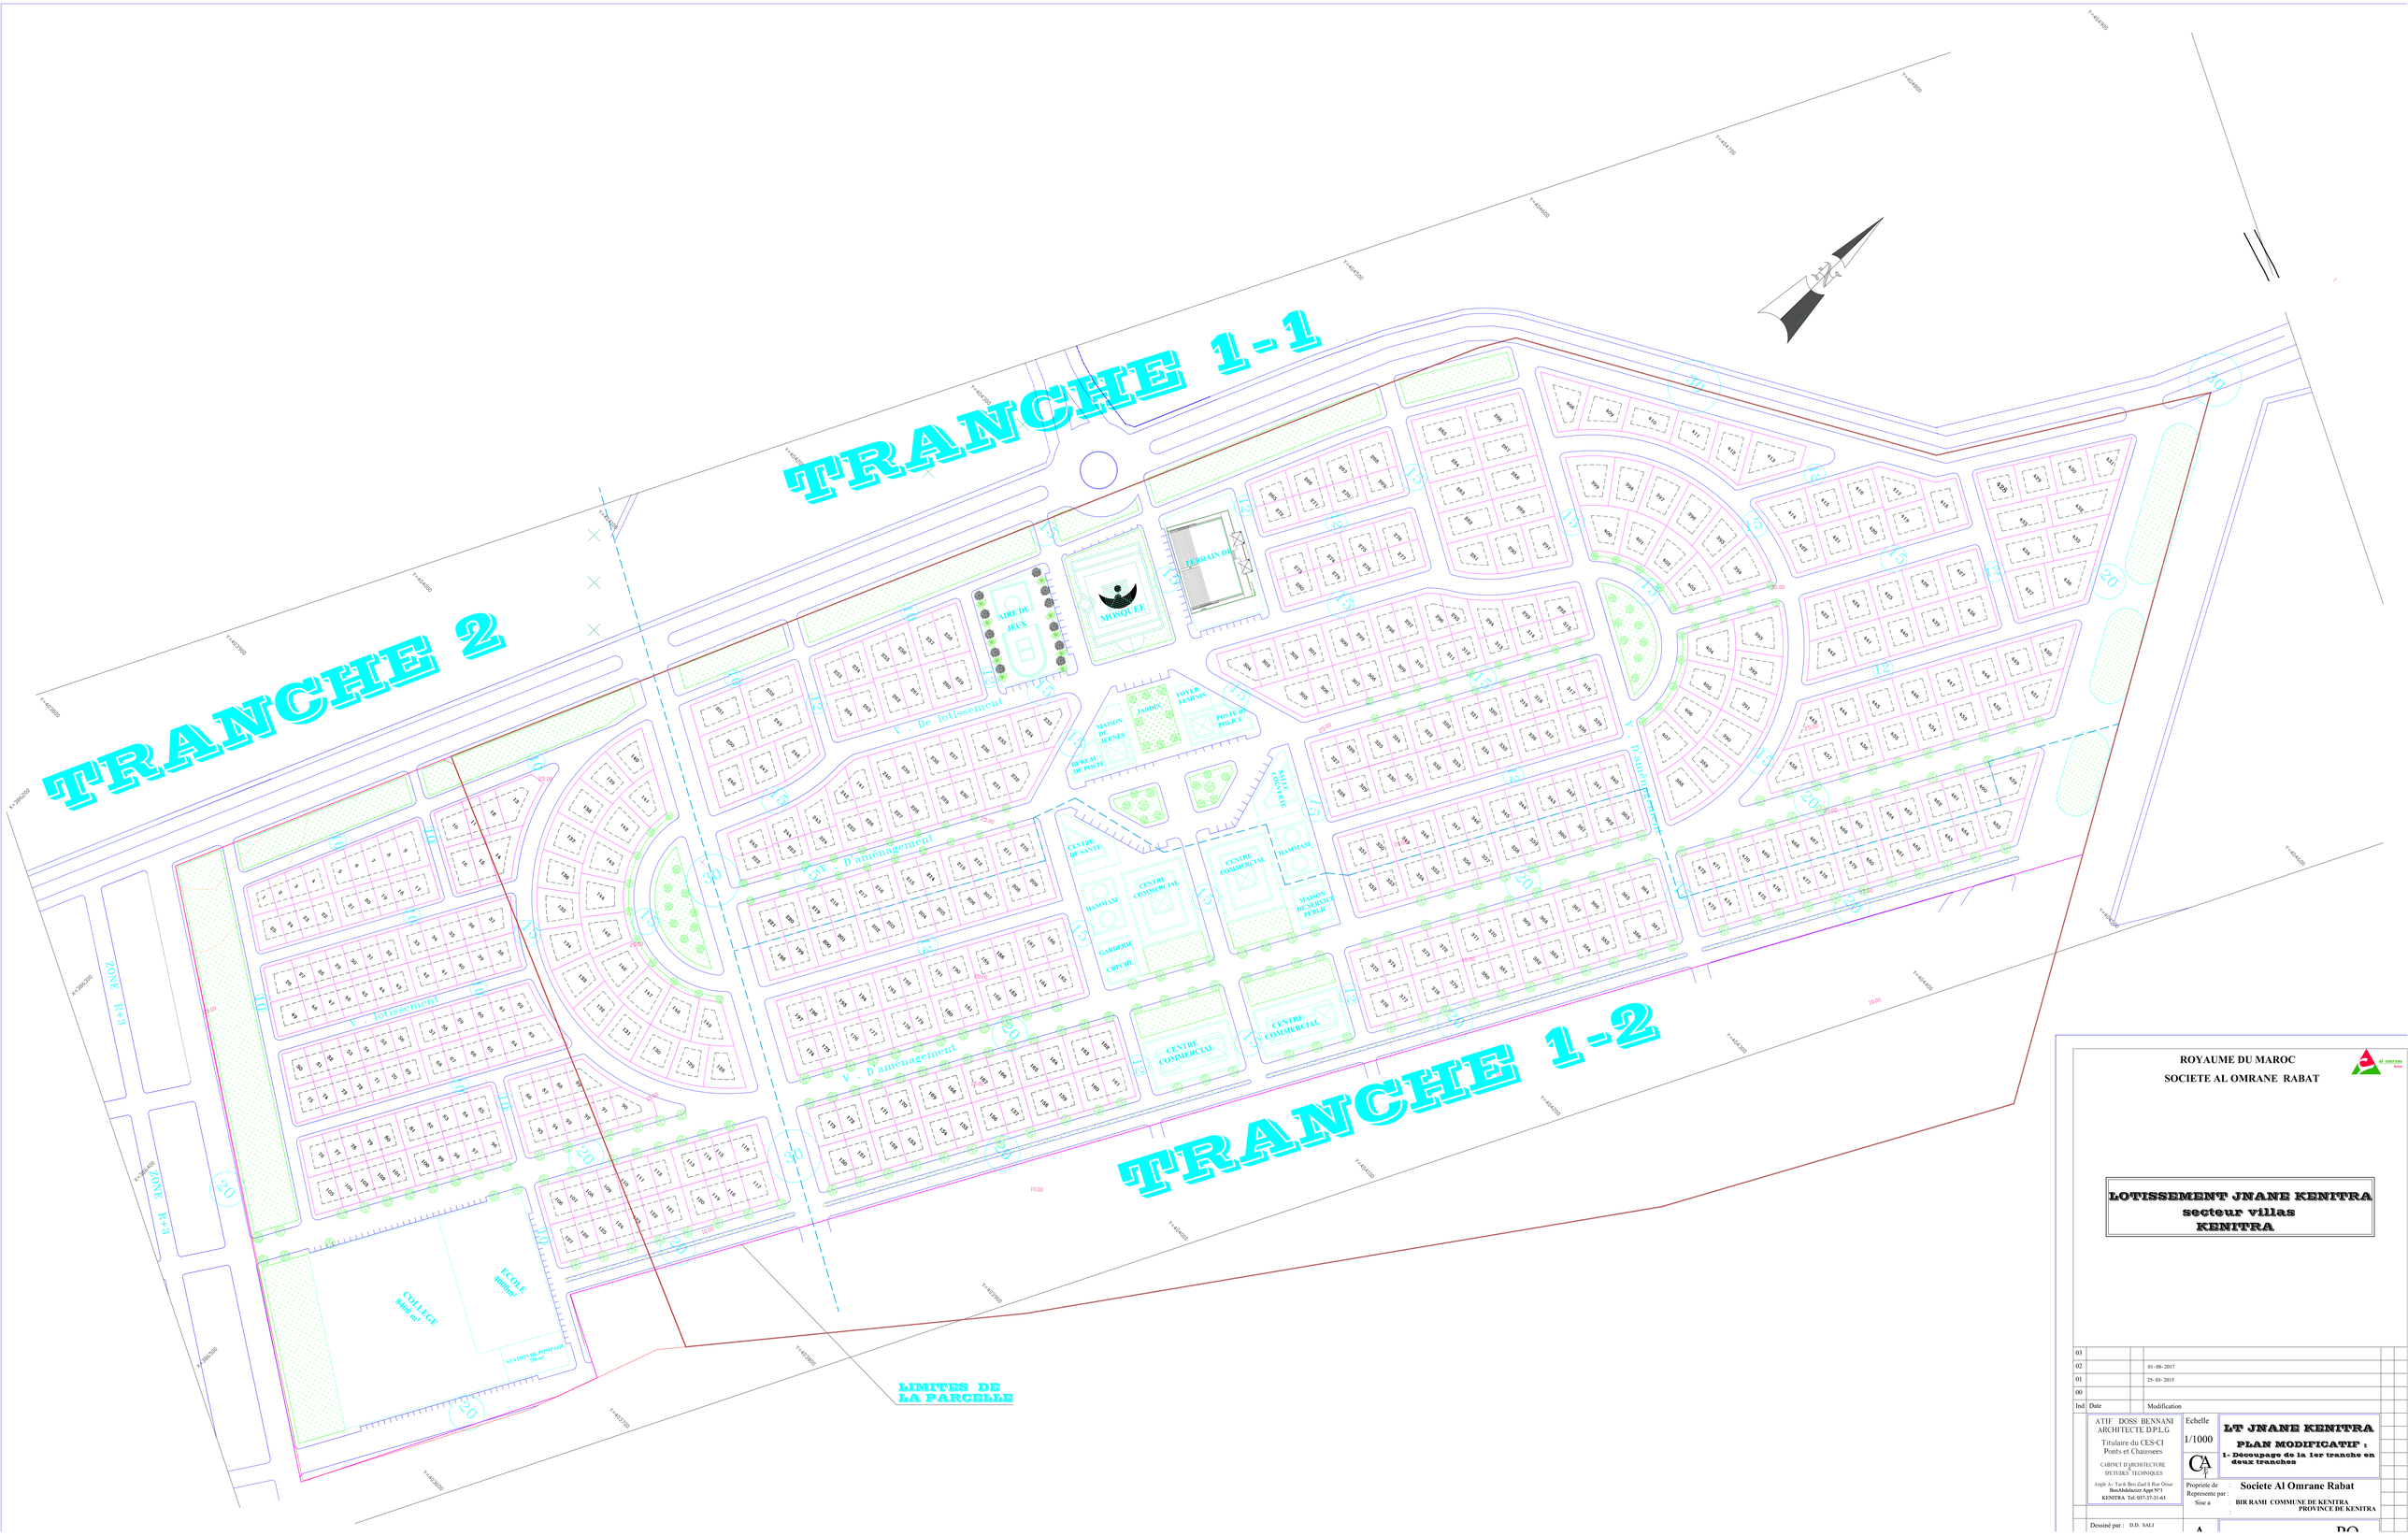

ROYAUME DU MAROC

SOCIETE AL OMRANE RABAT

LOTISSEMENT JNANE KENITRA
secteur villas
KENITRA

Ind	Date	Modification
03		
02		01- 08- 2017
01		25- 03- 2015
00		

ATIF DOSS BENNANI
ARCHITECTE D.P.L.G
Titulaire du CES-CI
Ponts et Chaussees
CABINET D'ARCHITECTURE D'ETUDES TECHNIQUES
Angle Av Tarik Ben Zaid 3 Rue Omar Ben Abdelaziz Appt N°1
KENITRA Tel: 037-37-31-63

Echelle 1/1000

LT JNANE KENITRA
PLAN MODIFICATIF :
1- Découpage de la 1er tranche en deux tranches

Propriete de
Represente par :
Sise a

Societe Al Omrane Rabat
BIR RAMI COMMUNE DE KENITRA
PROVINCE DE KENITRA

Dessiné par : D.D. SALI

A

PO