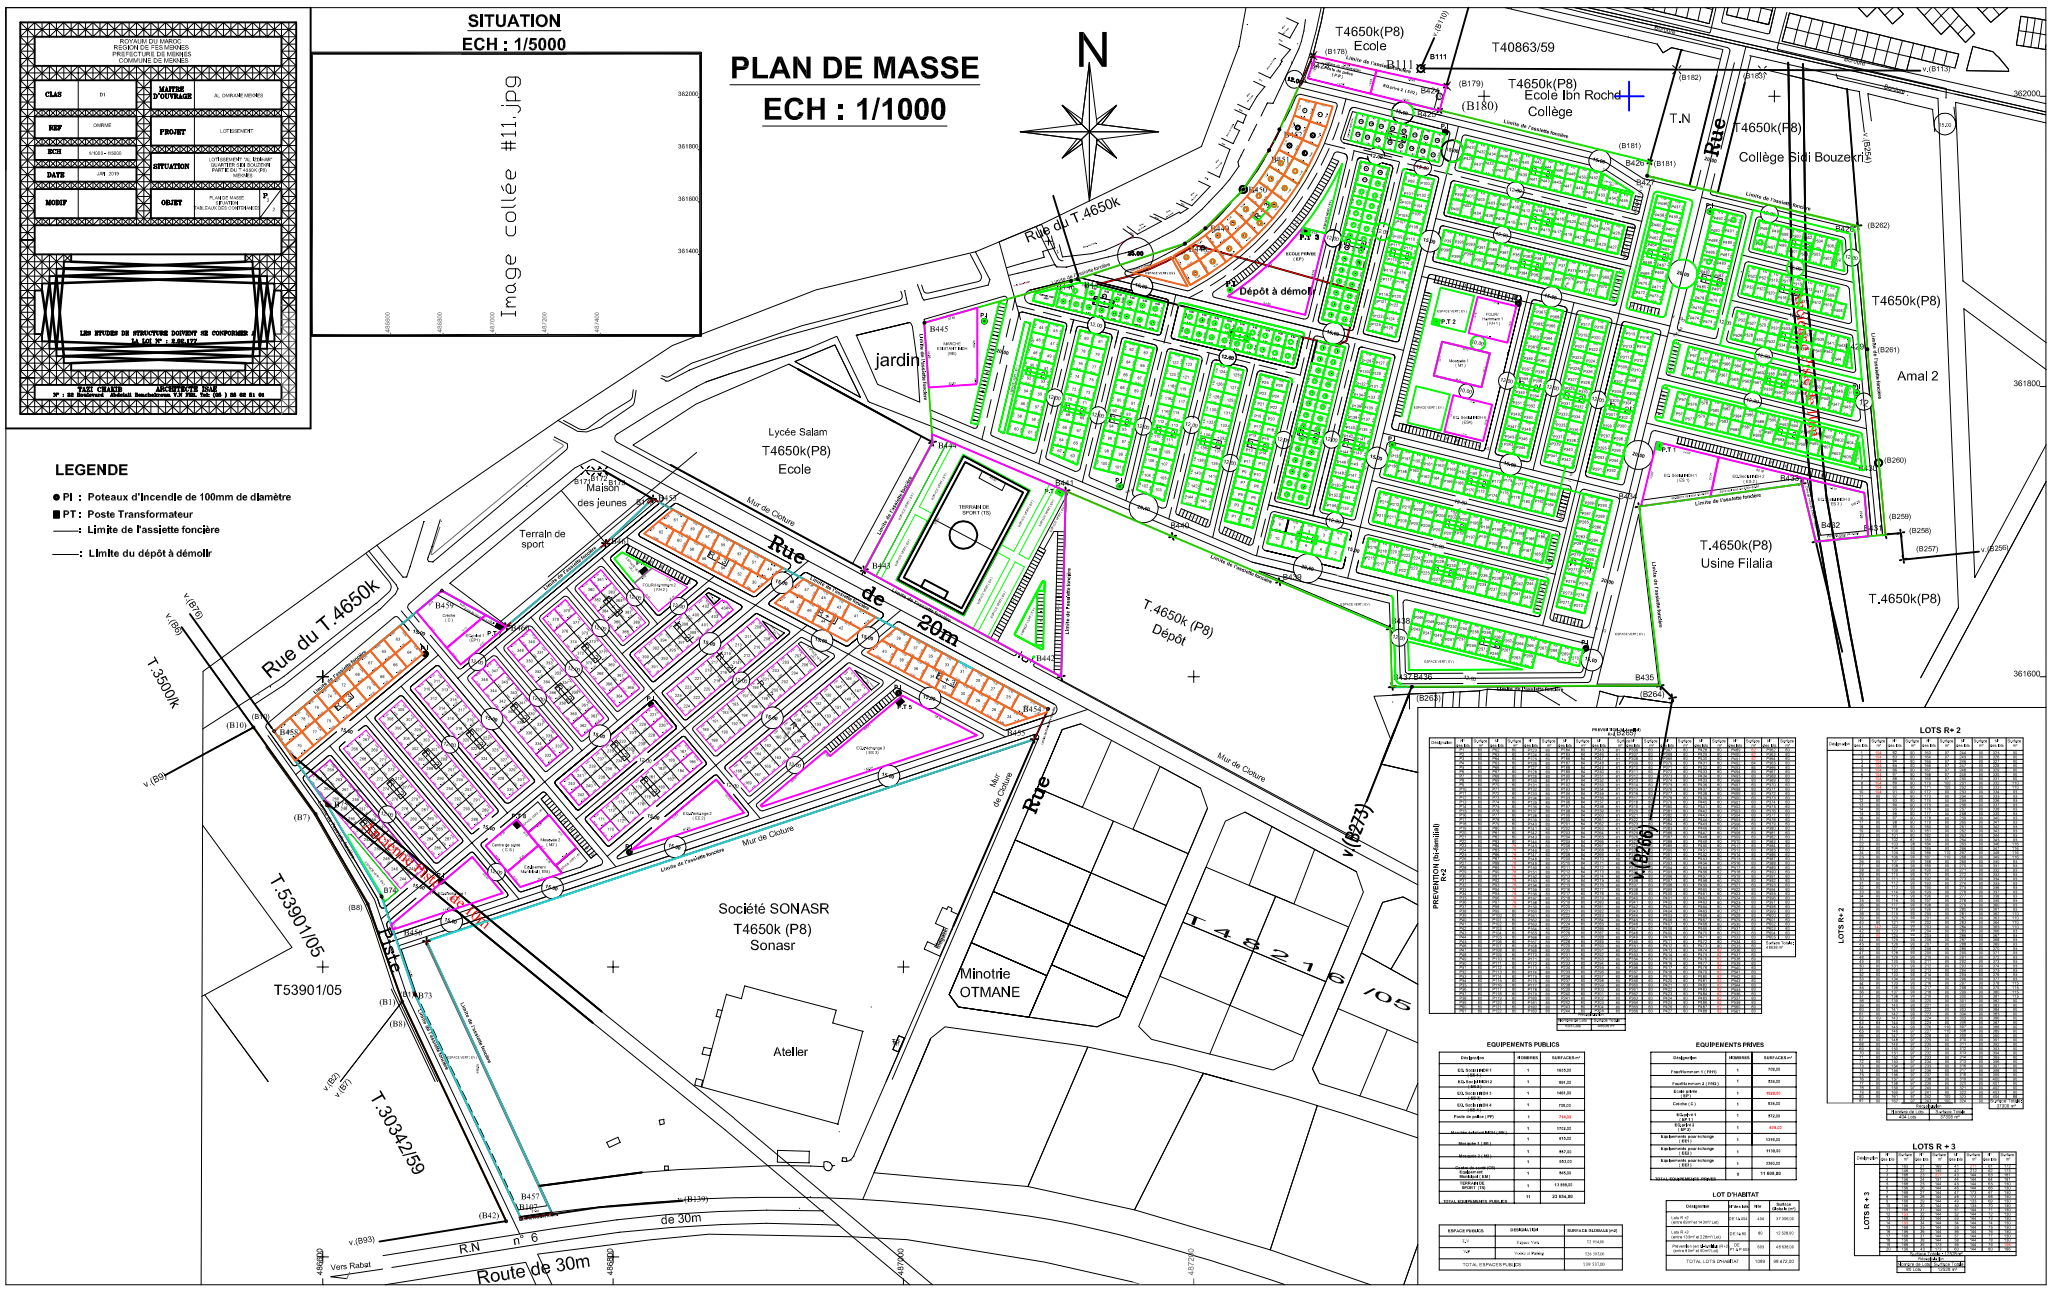
SITUATION
ECH : 1/5000
Image collée #11.jpg
PLAN DE MASSE
ECH : 1/1000
N
LEGENDE
PI : Poteaux d'Incendie de 100mm de diamètre
PT : Poste Transformateur
Limite de l'assiette foncière
Limite du dépôt à démolir
Rue du T.4650k
Rue de 20m
Route de 30m
R.N n° 6
Vers Rabat
T.3500k
T.53901/05
T.30342/59
T.4650k(P8)
Ecole Ibn Roche
Collège
Collège Sidi Bouzekri
T40863/59
T.N
Amal 2
Usine Filalia
T.4650k (P8)
Dépôt
Lycée Salam
Ecole
Maison des jeunes
Terrain de sport
jardin
Dépôt à démolir
Mur de Clôture
Société SONASR
T4650k (P8)
Sonasr
Minotrie
OTMANE
Atelier
T 4 6 2 1 6 /05
PREVENTION (bi-mensuel)
R+2
LOTS R+ 2
LOTS R + 3
EQUIPEMENTS PUBLICS
EQUIPEMENTS PRIVES
LOT D'HABITAT