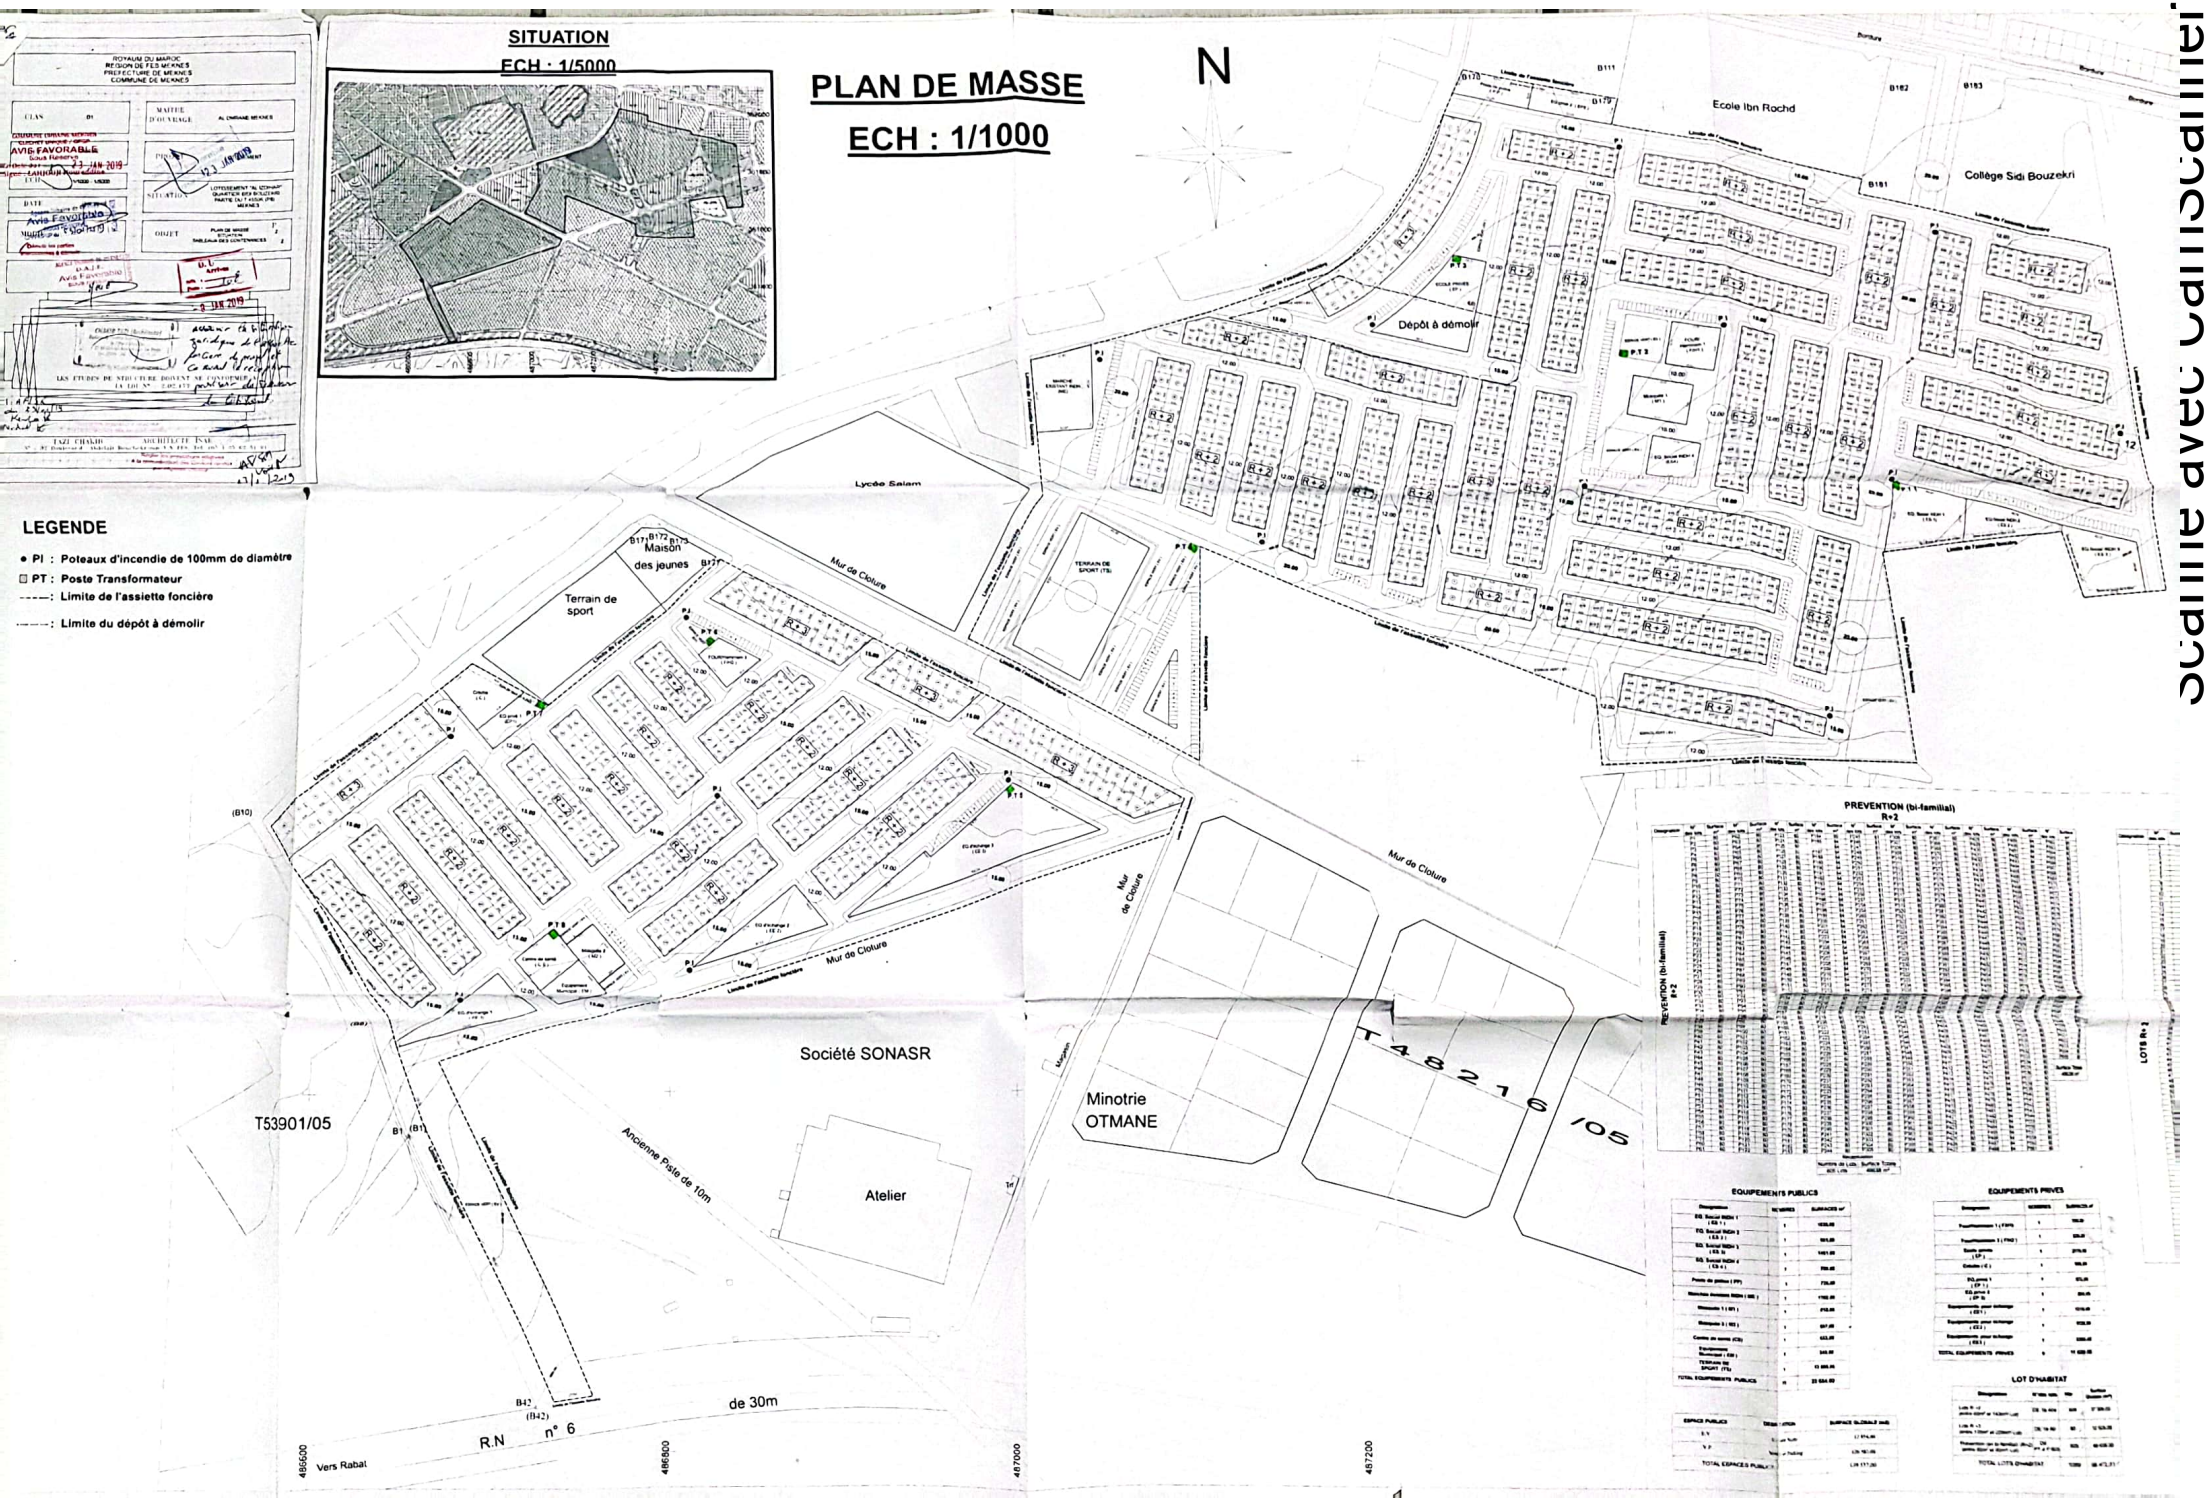

SITUATION
ECH : 1/5000
PLAN DE MASSE
ECH : 1/1000
N
LEGENDE
PI : Poteaux d'incendie de 100mm de diamètre
PT : Poste Transformateur
Limite de l'assiette foncière
Limite du dépôt à démolir
Ecole Ibn Rochd
Collège Sidi Bouzekri
Dépôt à démolir
Lycée Salam
Maison des jeunes
Terrain de sport
Mur de Cloture
Société SONASR
Minotrie OTMANE
Atelier
Ancienne Piste de 10m
T53901/05
T48216/05
R.N n° 6
de 30m
Vers Rabat
PREVENTION (bi-familial) R+2
EQUIPEMENTS PUBLICS
EQUIPEMENTS PRIVES
LOT D'HABITAT