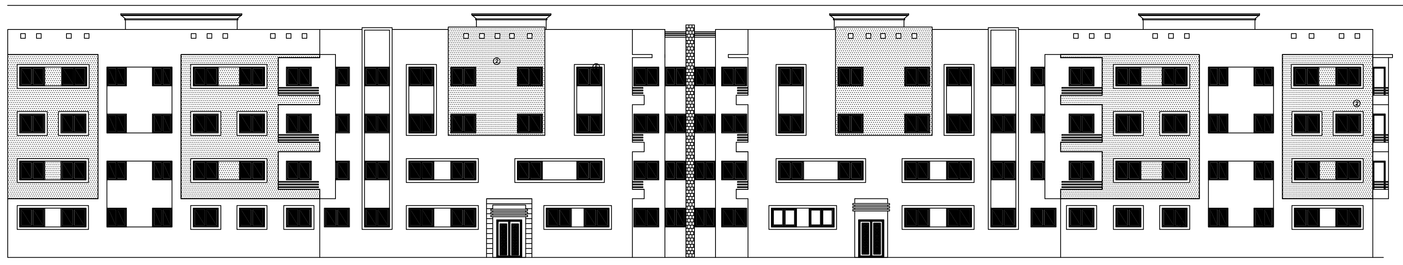

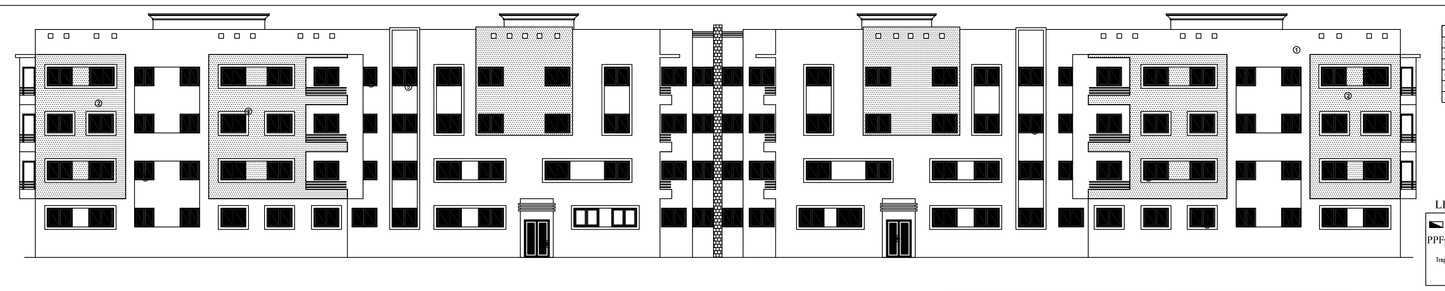

LA LEGENDE	
①	Entrée Lisse
②	Entrée Crépie
③	Virage simple
④	Mauf en fer
⑤	Menuiserie alu

Grillage de Protection au RDC

D:\pc nacira\dossier bureau 26 avril\pour omar\jorf\socio\RENDU B1\02.jpg

LEGENDE DE SECURITE INCENDIE

BLOC AUTONOME D'ECLAIRAGE DE SECURITE

PP1H+FP : PORTE PARE-FLAMME 1/2 HEURE AVEC FERME PORTE

Trappe *la trappe de 1m² désenfumage a commande manuelle manoeuvrable a partir de RDC*

Date : 14/04/2012	ROYAUME DU MAROC WILAYA DE LA RÉGION ORIENTALE Province Jerada Jorf Commune Jorf
N° TF : ********/****	
MAITRE D'OUVRAGE :	"Sid Al Ouirane aujda"
Projet de :	Création des logements Sociaux de 250 000.00 Dhs en R+3
Situé à :	Lot N° 53et 49 Jorf lahbbar Tech II -Oujda-

Eléments d'études	Echelle	Observation
Fondations	1/100	Lot N°53 RDC HABITABLE
Plan RDC	1/100	
Plan Etage	1/100	
Coupe-Façade	1/100	
Terrasse	1/100	
Situation	1/2000	

Dossier pièc — Dossier N°

Groupement d'architectes : MELHAOUI Touda; BOUGHRARA Radouane;BOUFLIJAT Omar

FAÇADE ARRIERE (Sur oued islay)

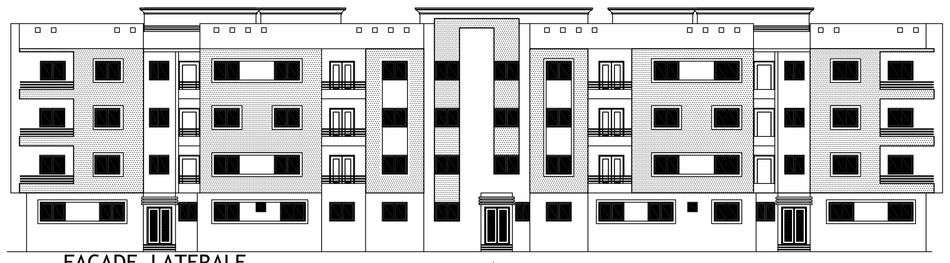

FAÇADE LATERALE

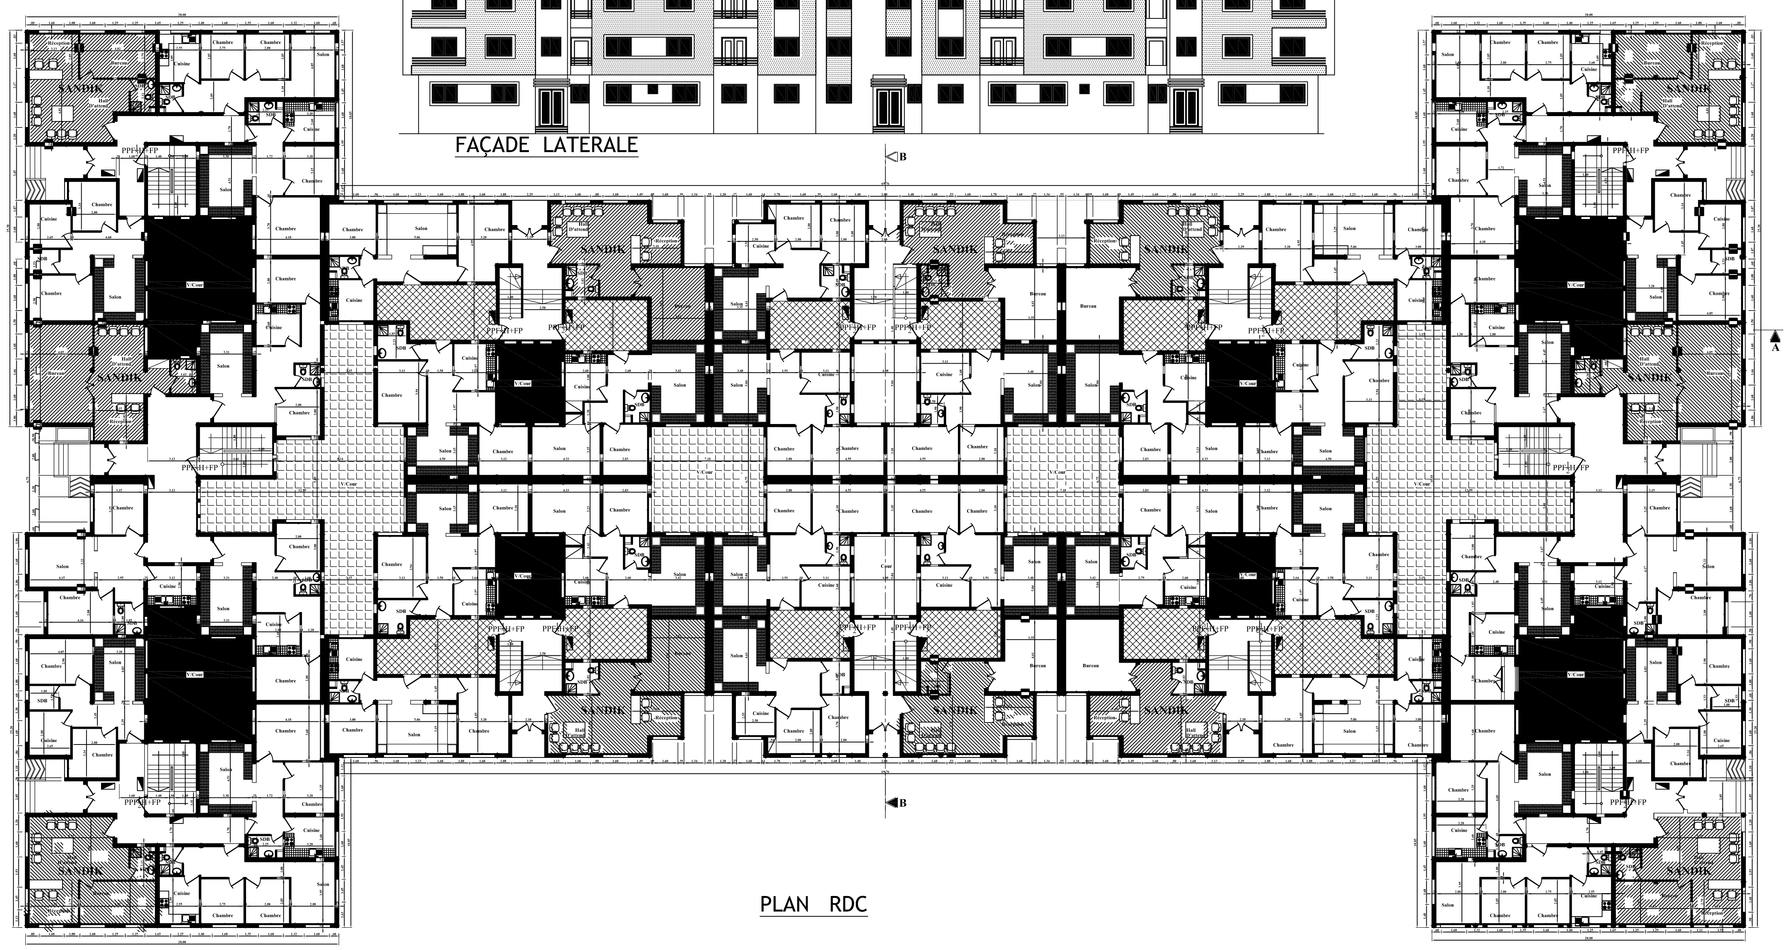

PLAN RDC

FAÇADE PRINCIPALE

FAÇADE LATERALE(Sur Terrain de sport)

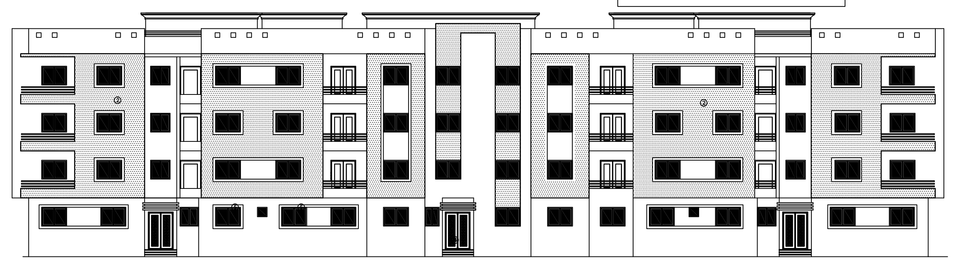

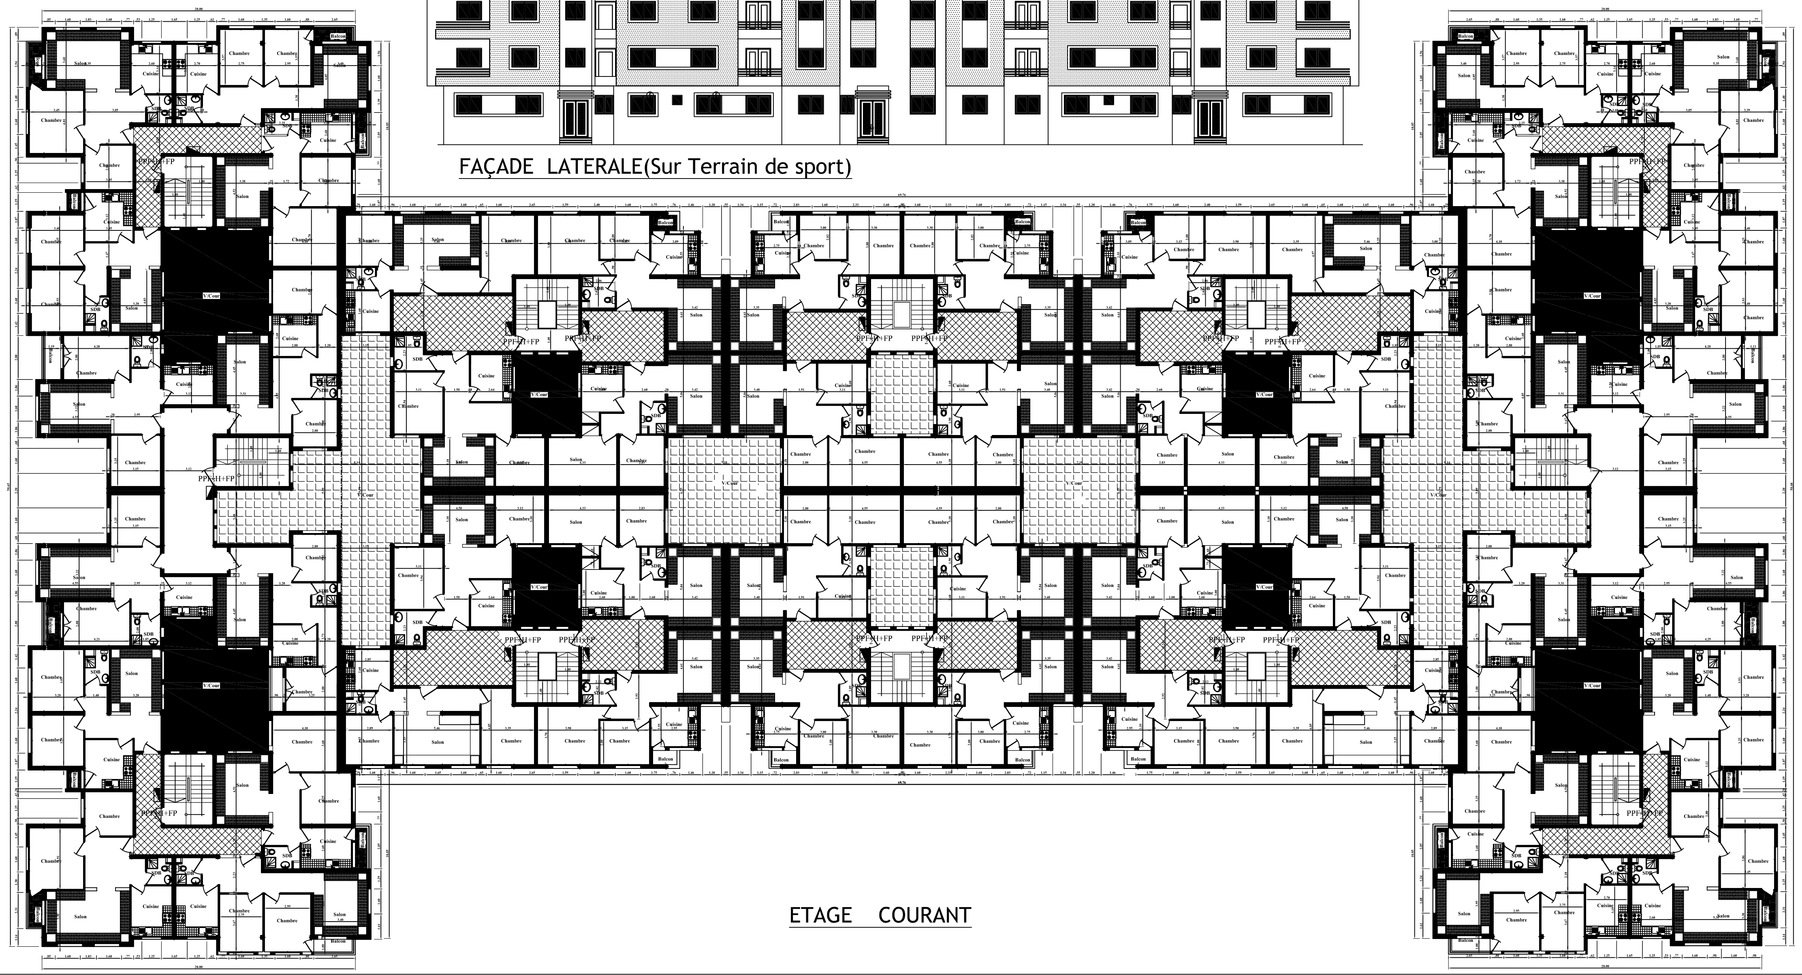

ETAGE COURANT