



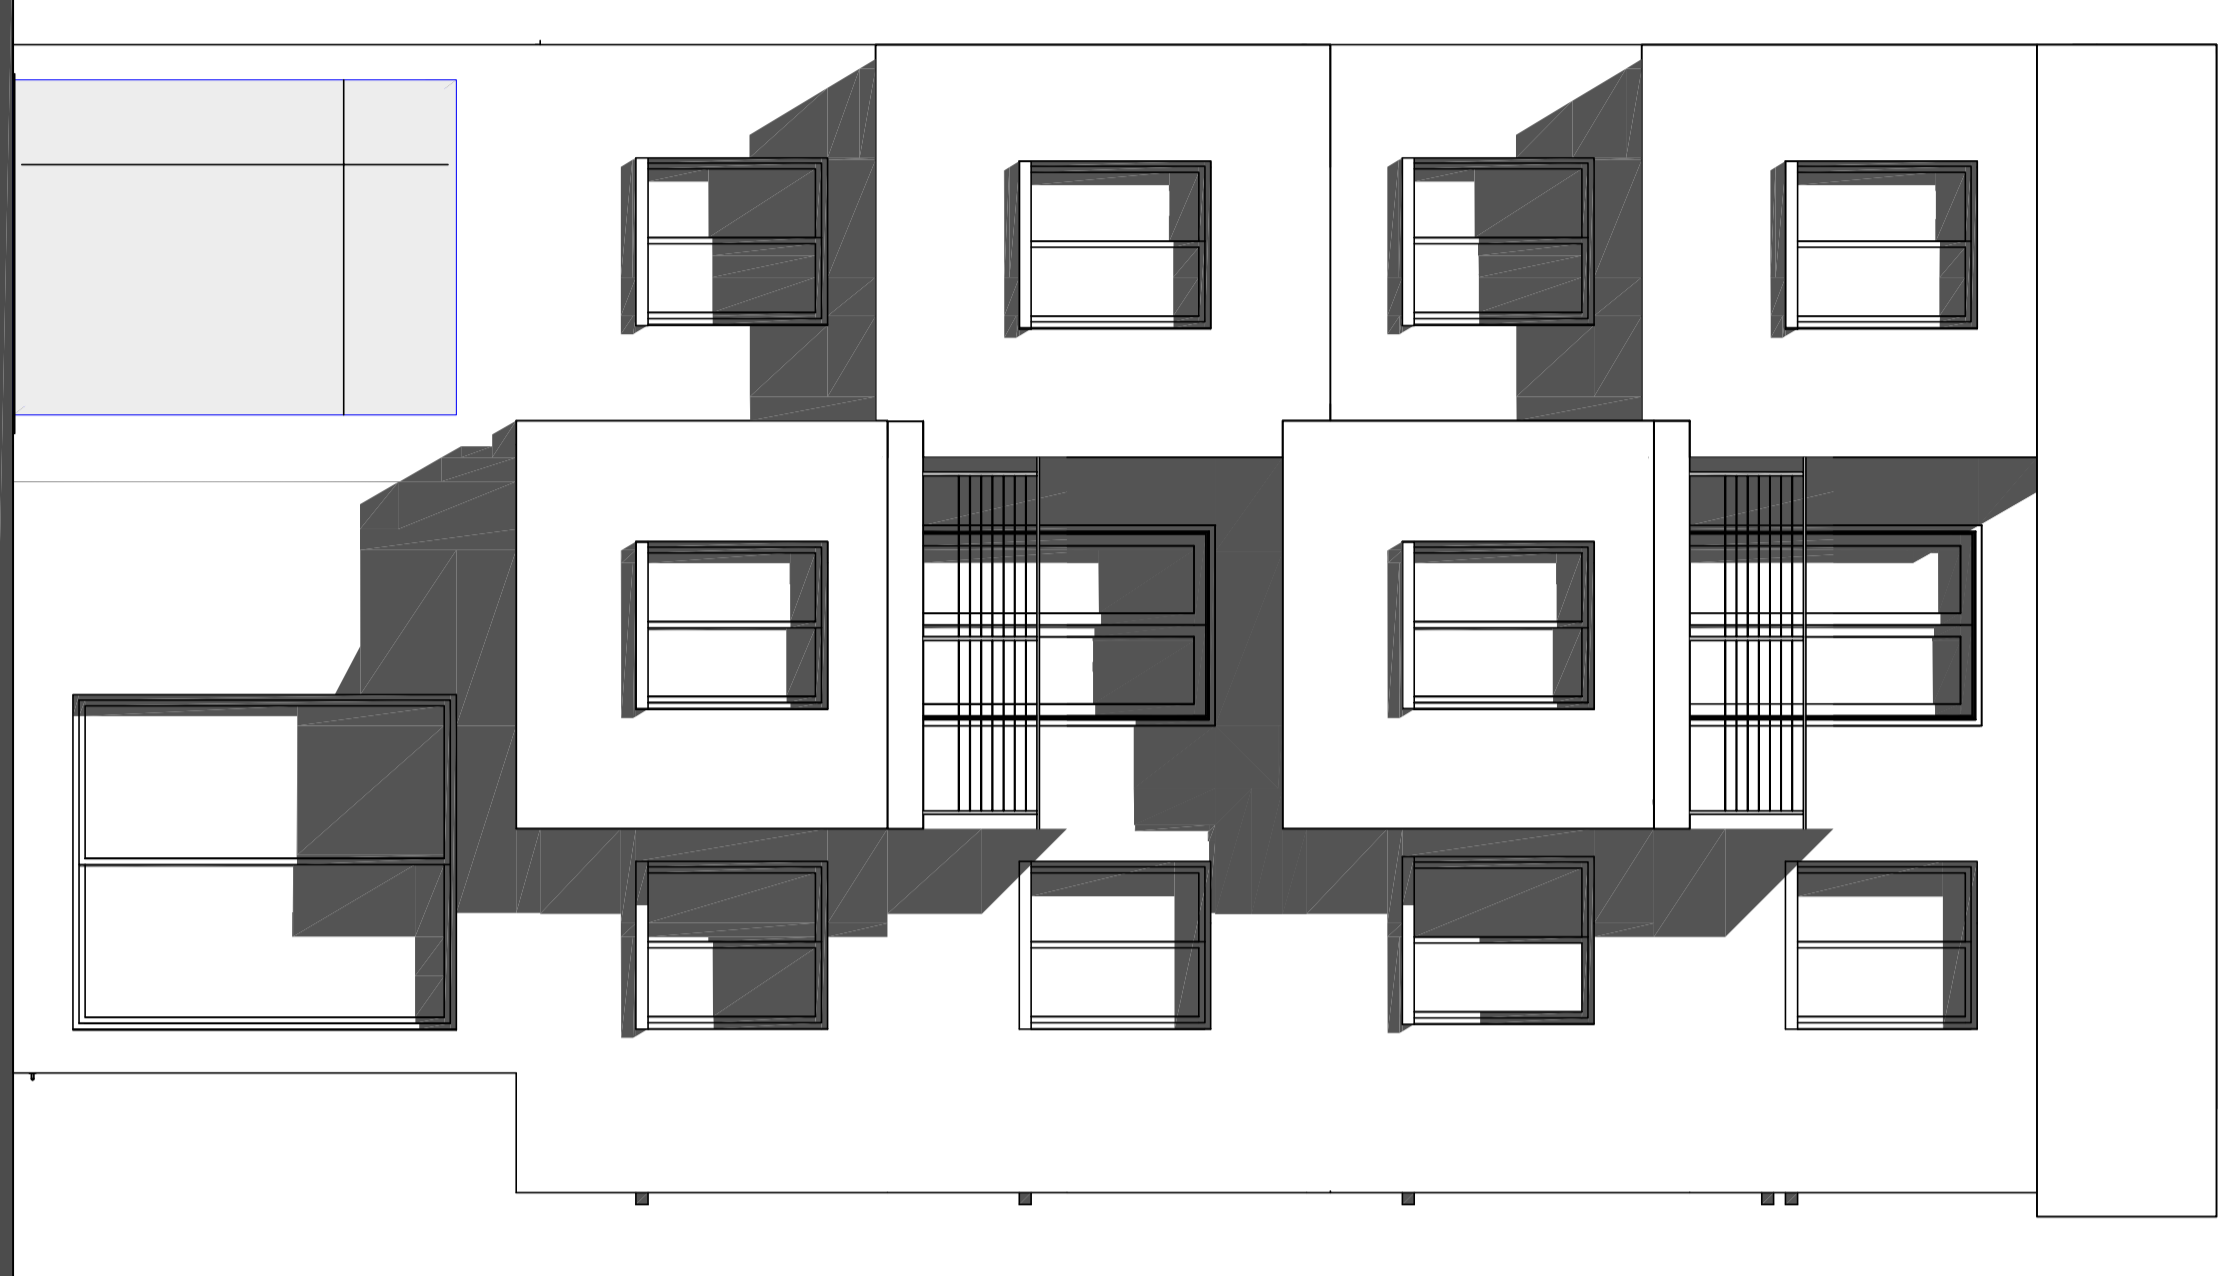


Façade (sur voie de 10 m)




Façade (sur voie de 15 m)

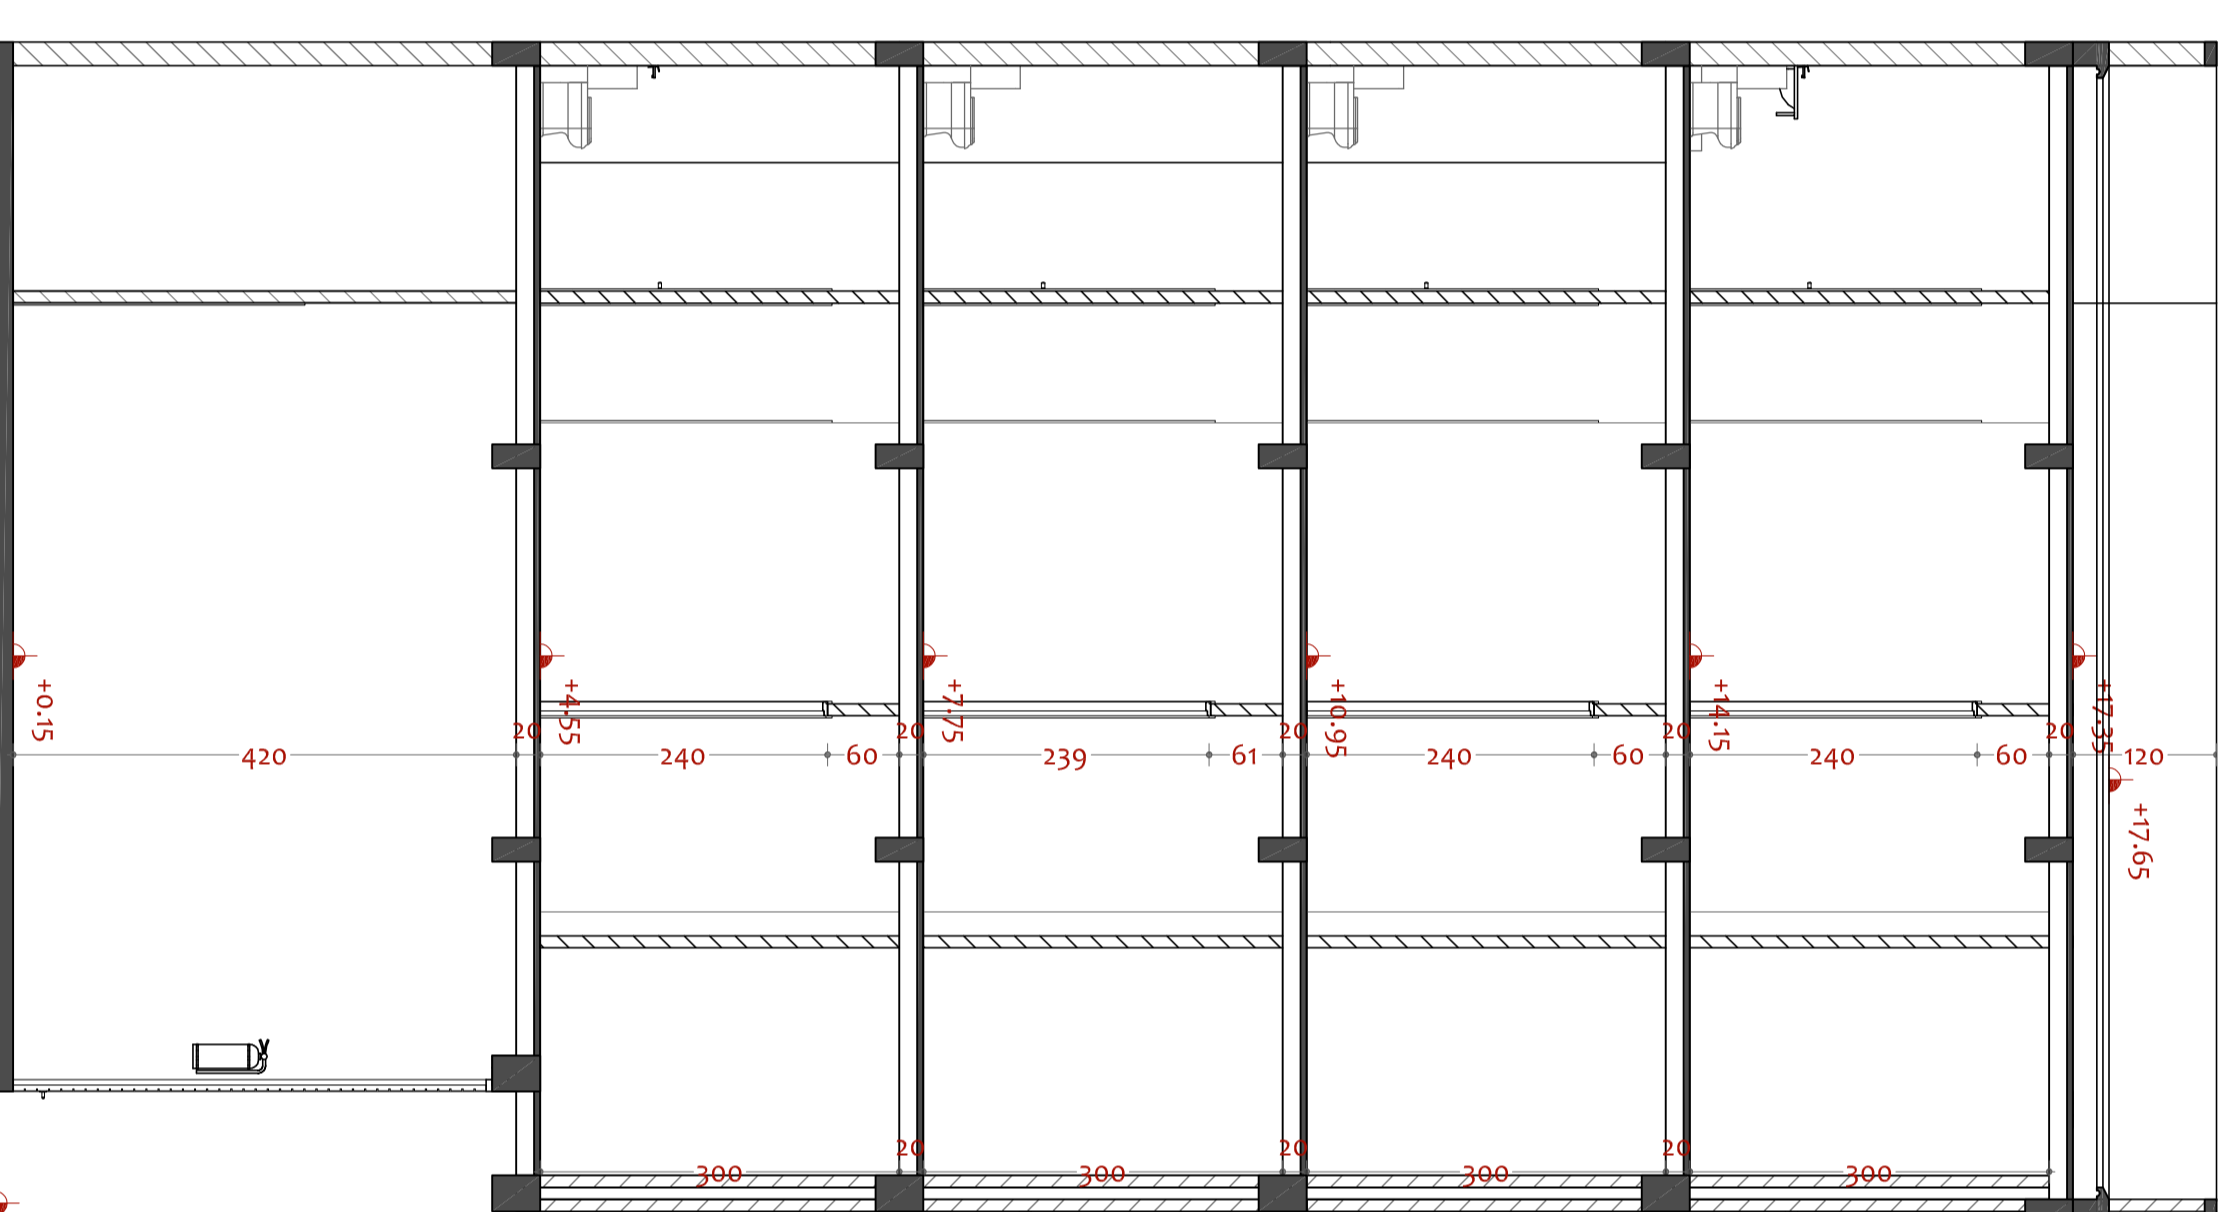


Coupe A-A

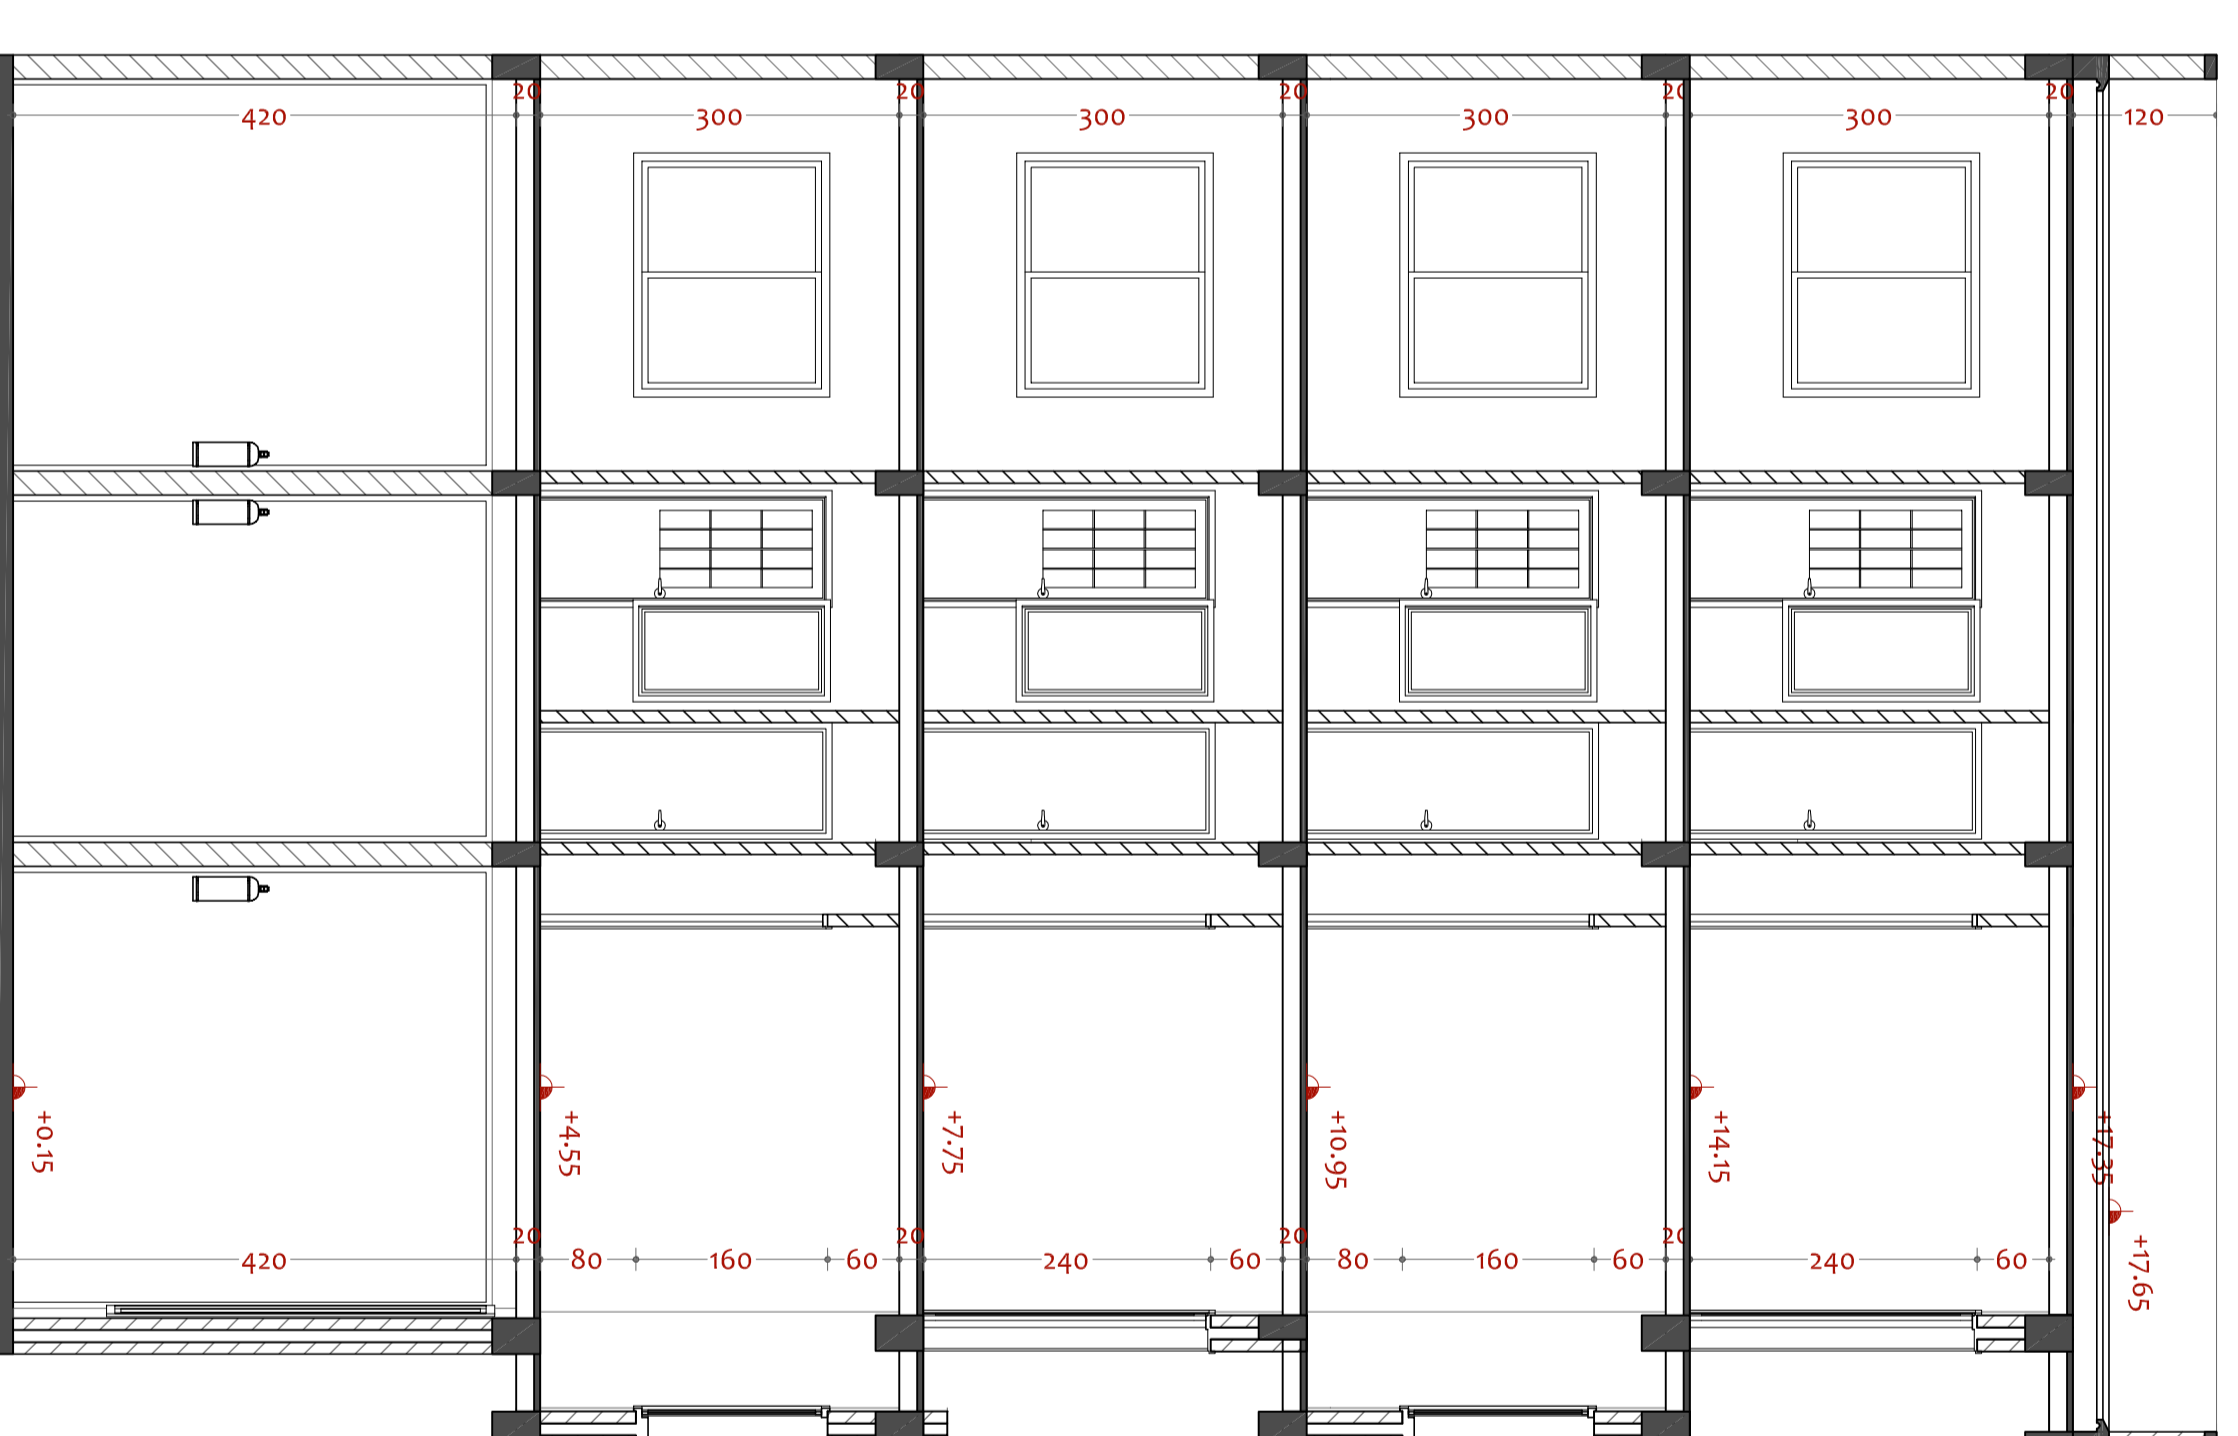


Coupe B-B

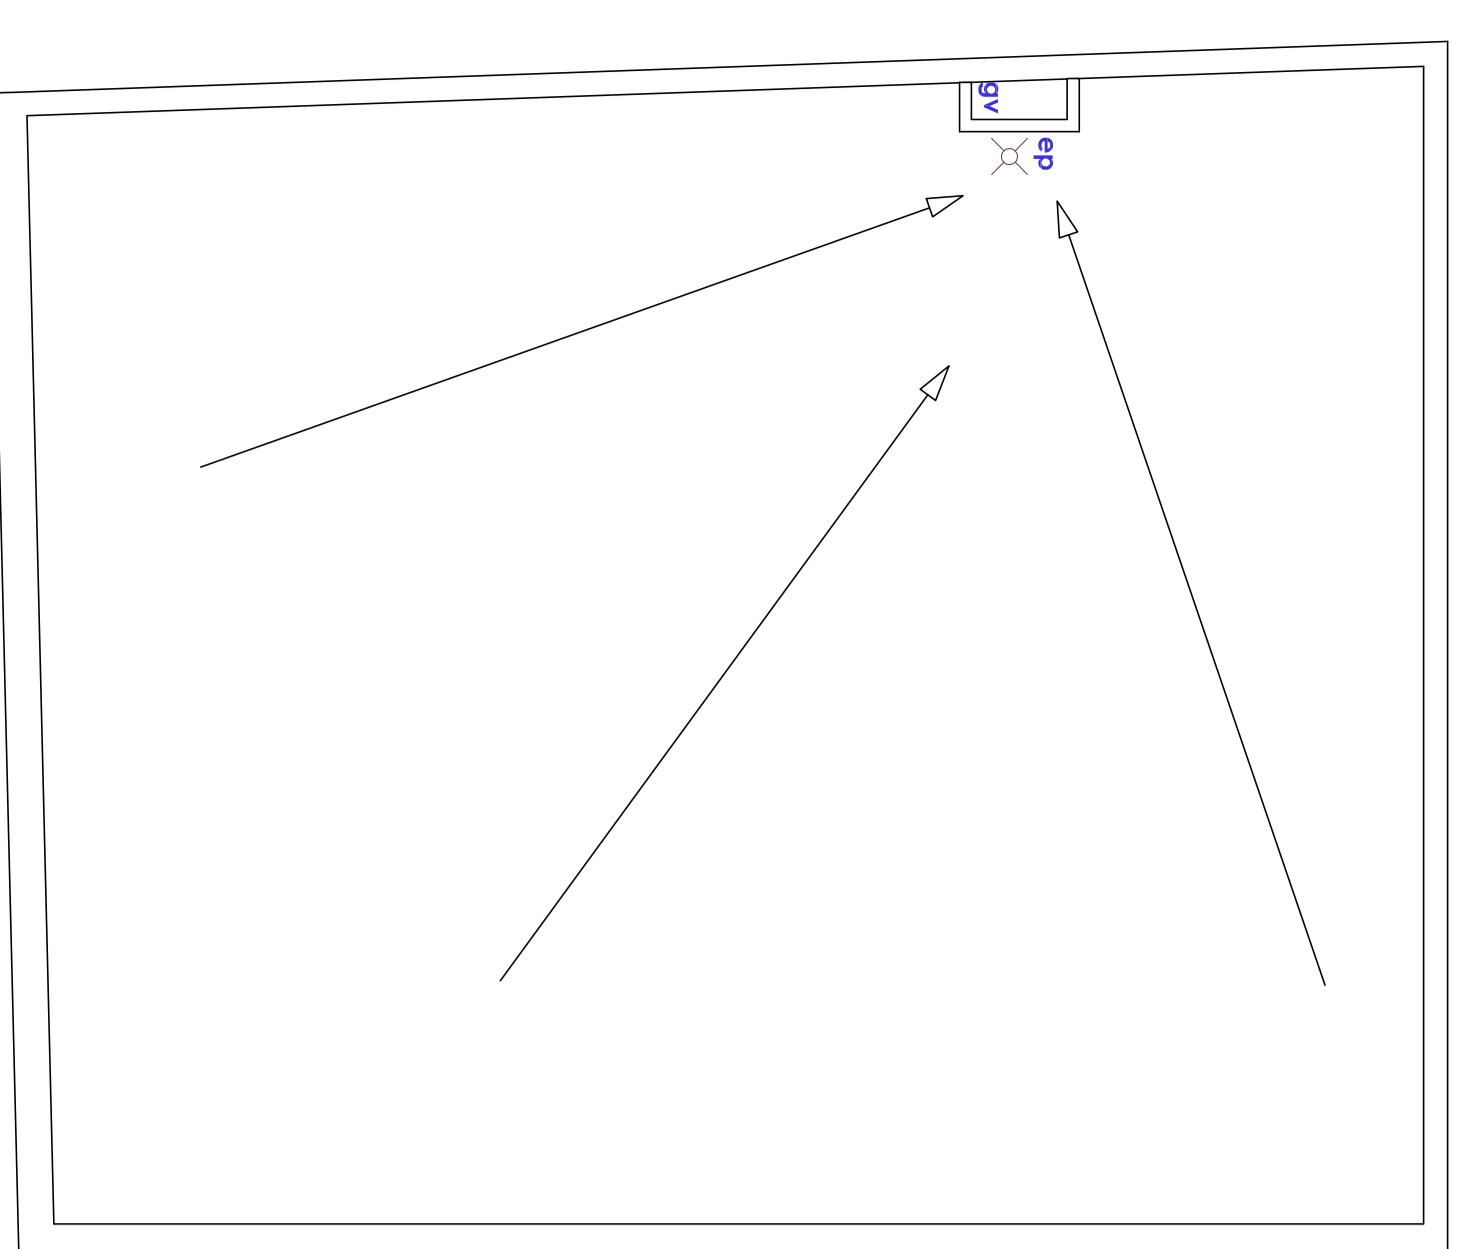


Plan Terrasse

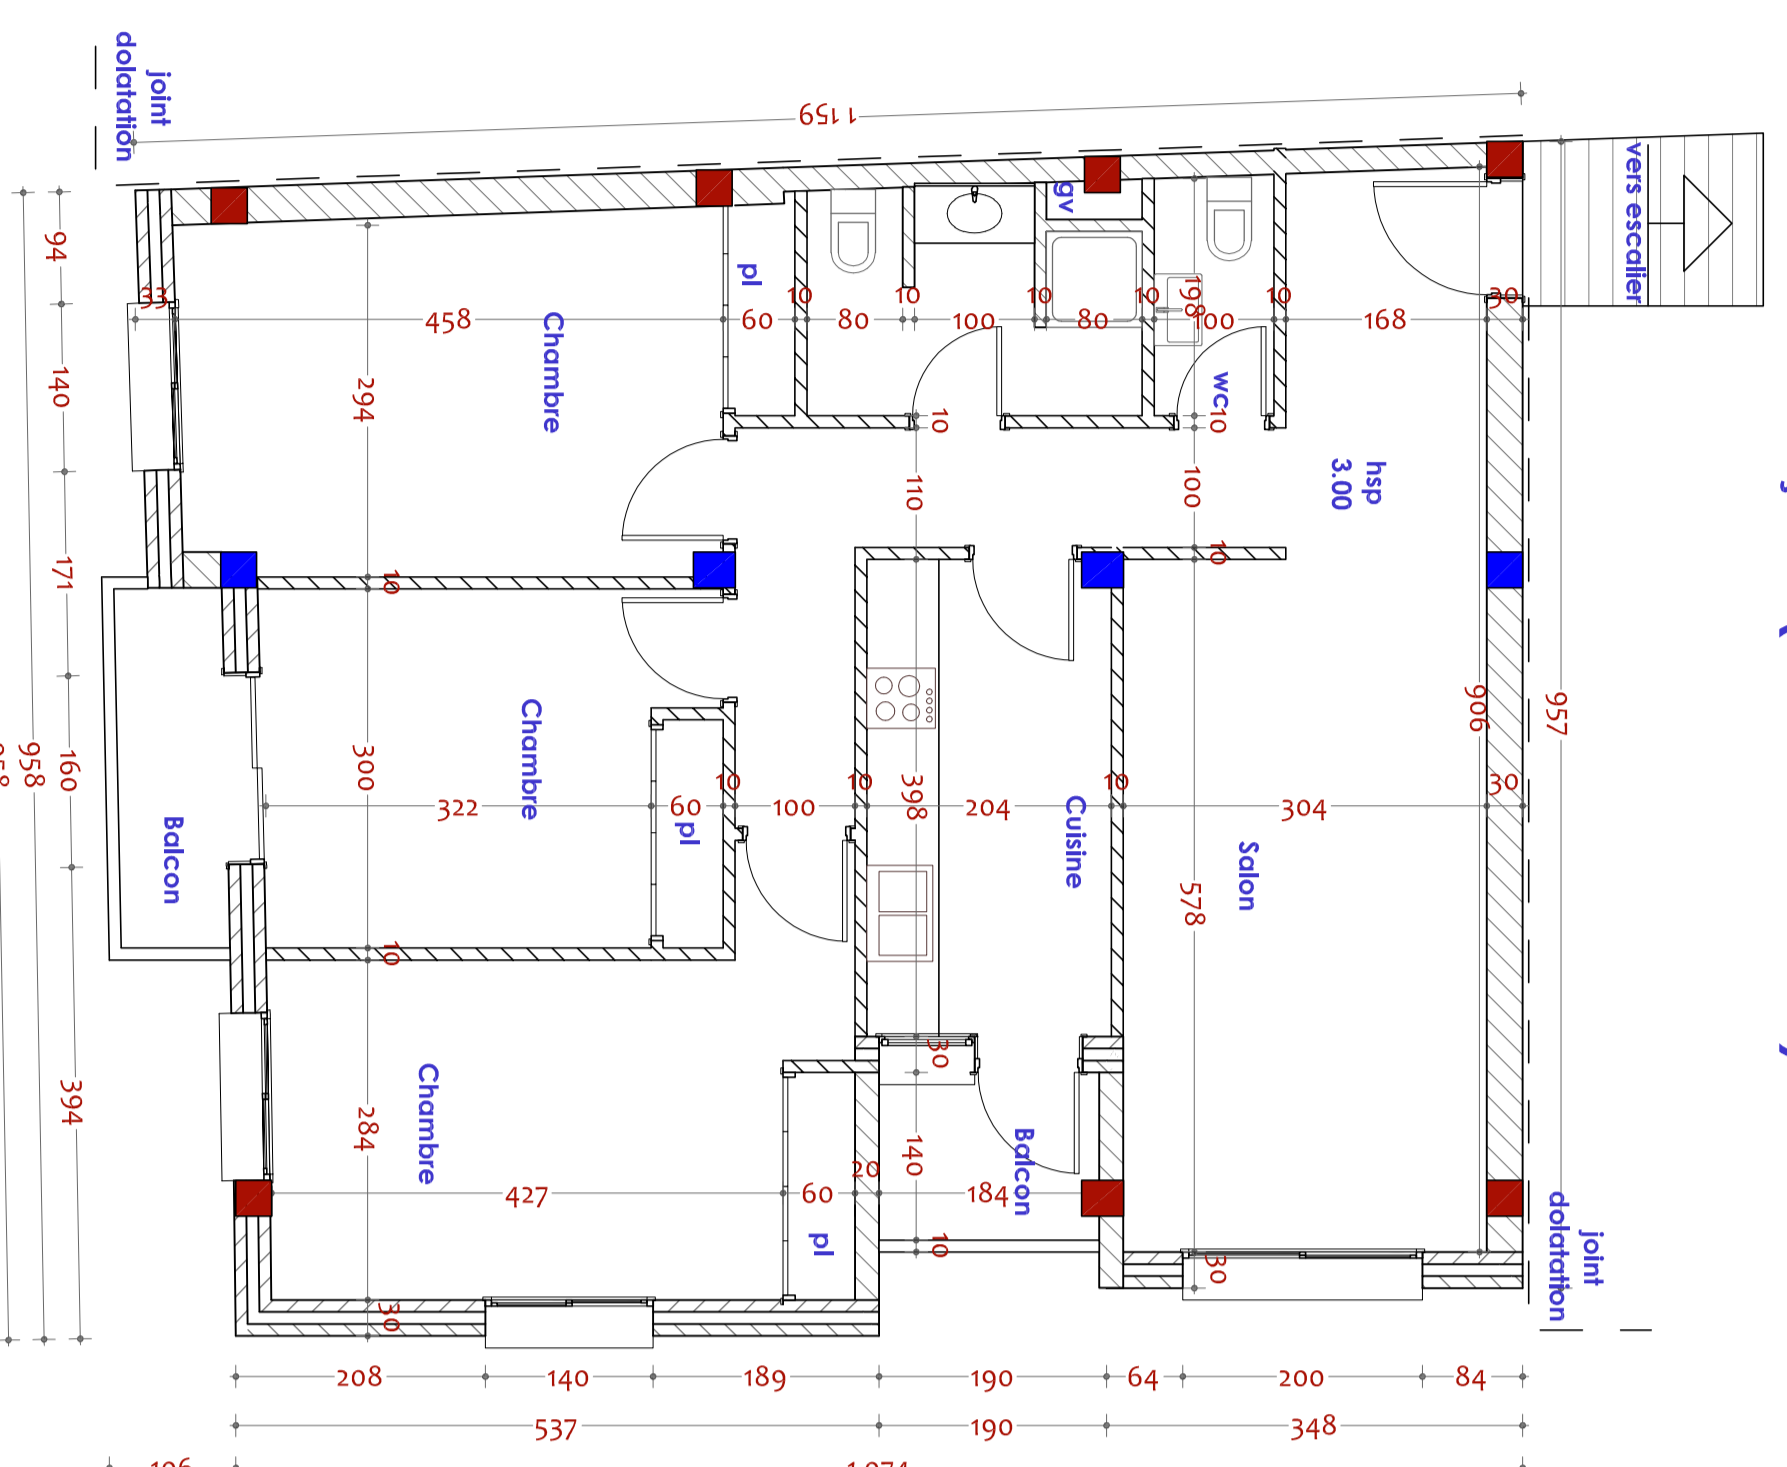

2^{ème} & 4^{ème} Etage

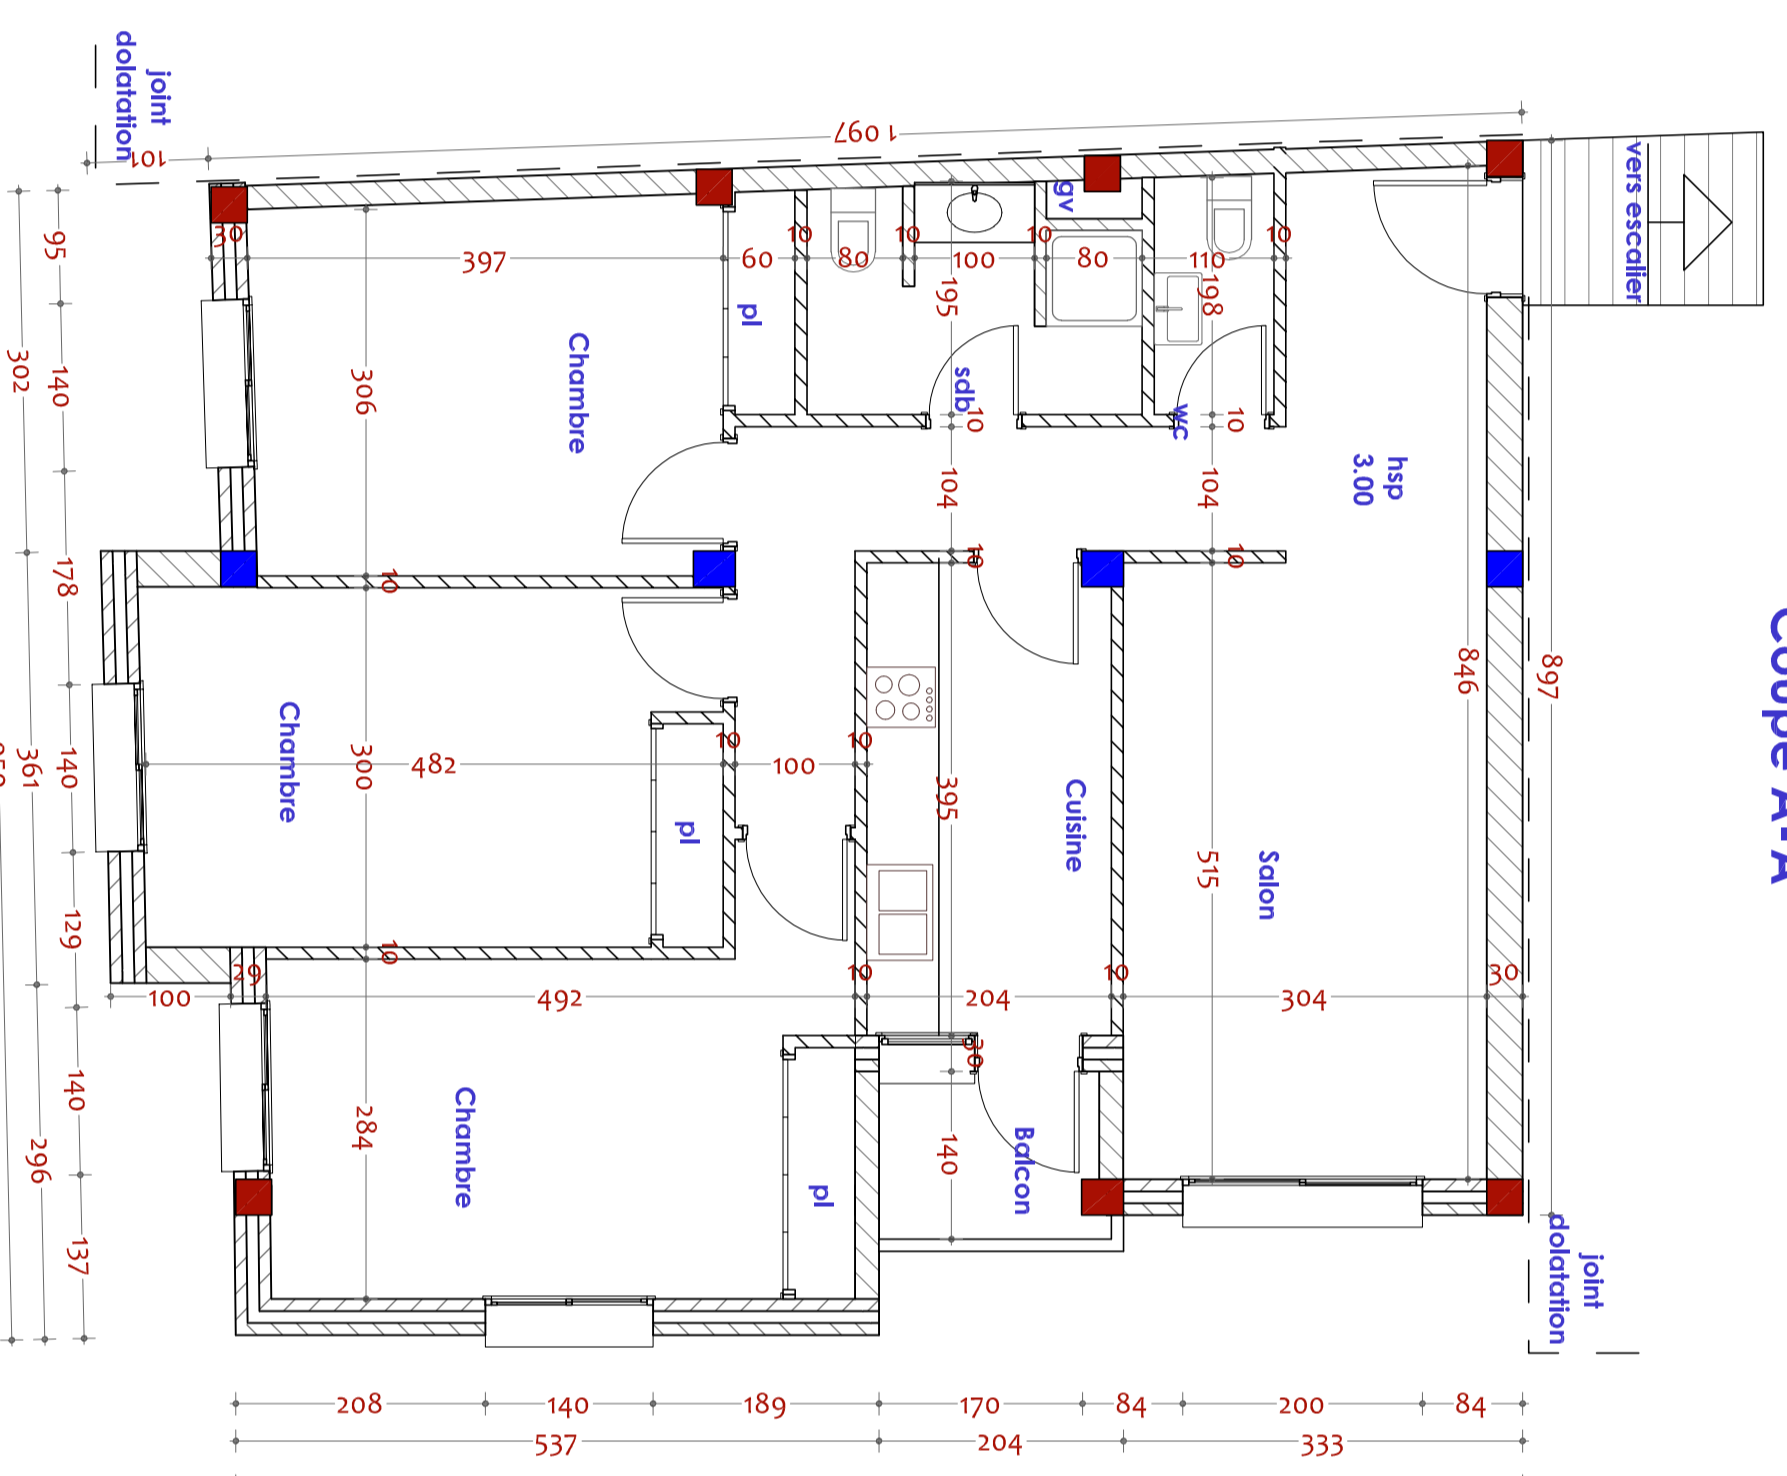

1^{er} & 3^{ème} Etage

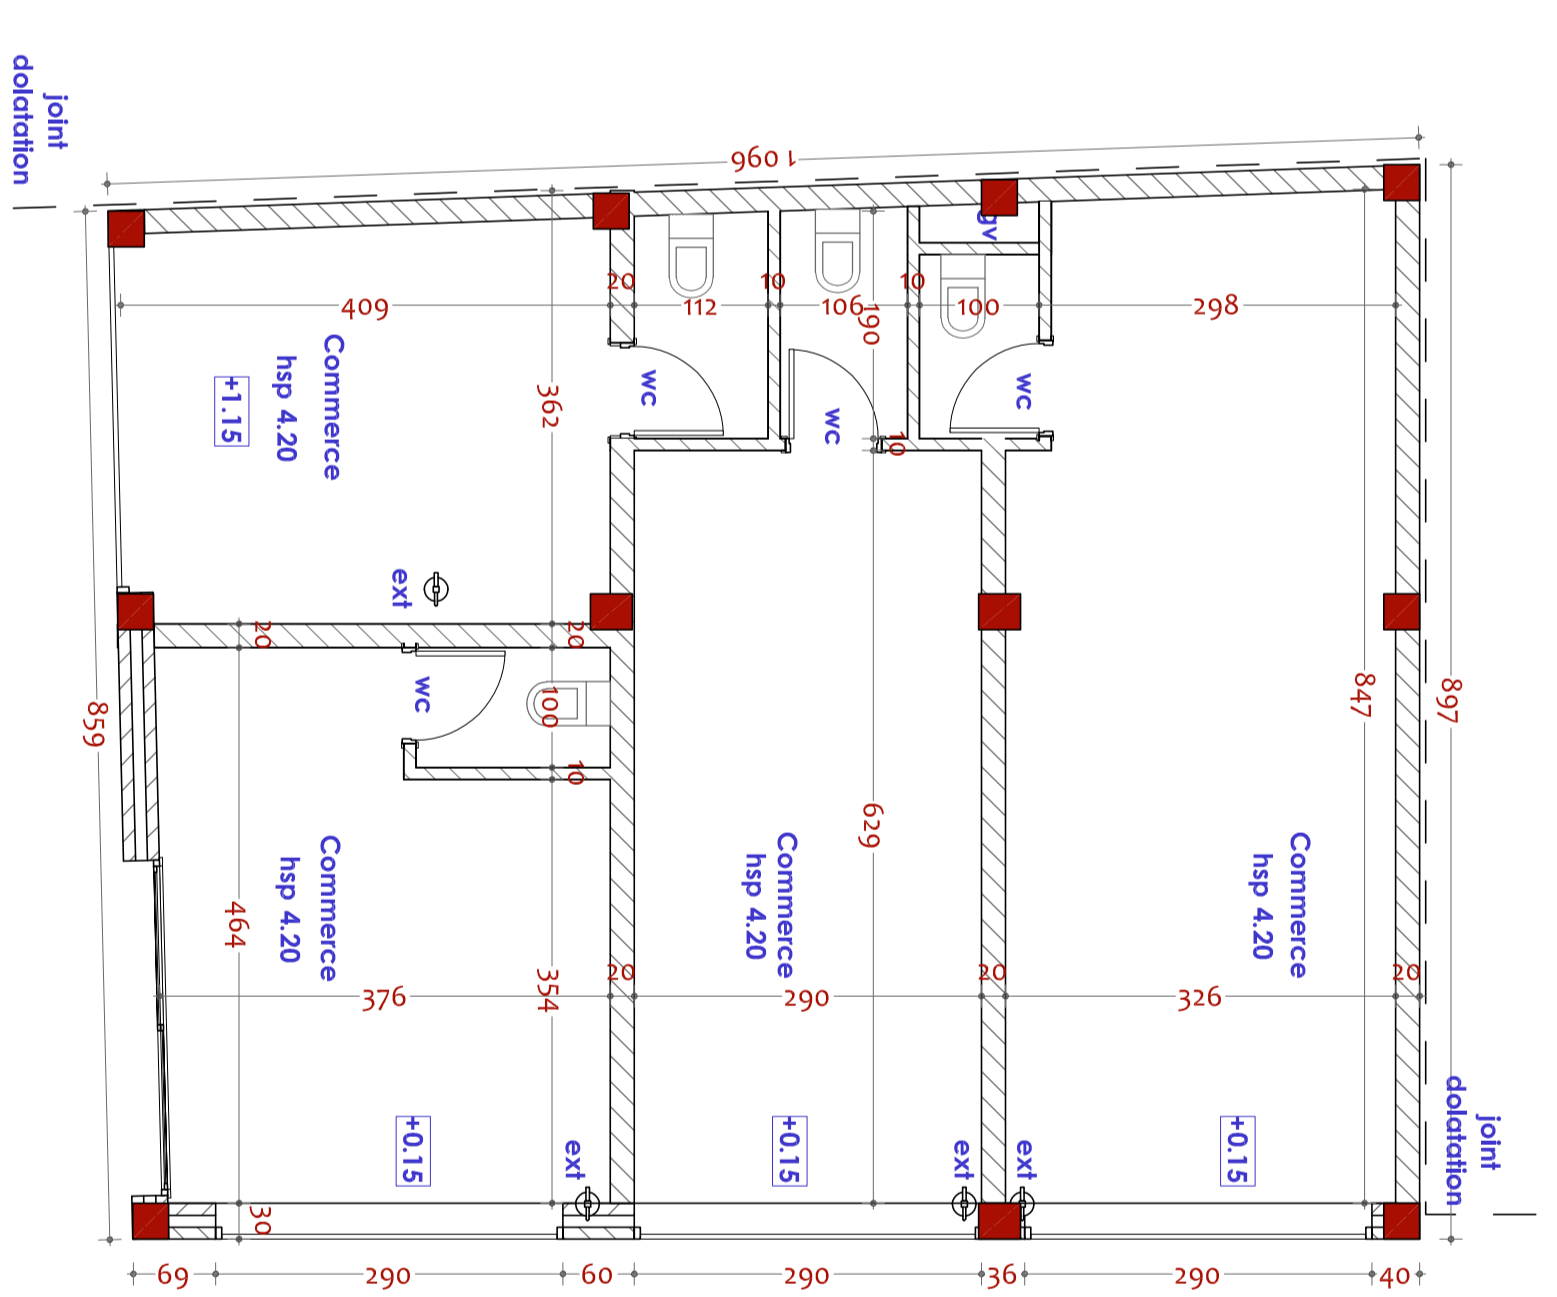

Rez De Chaussée

ROYAUME DU MAROC
SOCIETE AL OMRANE OUJDA
 Province de Driouch
 Municipalité de Driouch

Opération Annassim de logements
moyen standing

Img_EFFDB774C_EFFDB774C.komp

Designation : BLOC NM1-5S
 PLANS - COUPES - FAÇADES

Ech : 1/100 Ref : 4-13 Indice : NSM1

NISRINE LOUBARIS - YOUSOUF BEKKALI - SAID ELHAROUNI
 4, rue Oued Fas, Apt 1, Agdal, Rabat / Tél: 05 37 77 77 50
 Fax : 05 37 77 77 13 - Mail : agenceloubaris@gmail.com