



WILAYA DE LA REGION ORIENTALE PREFECTURE OUDJA ANGAD	
COMMUNE :	OUDJA
PROPRIETAIRES :	SOCIETE AL OMRAN OUDJA
PROJET :	CREATION D'UN LOTISSEMENT ET CONSTRUCTION DE 117 VILLAS SEMI FINI
SITUE A :	OPERATION MONTAZAH ISLY Sis à QUARTIER ISLY Parcelle du T.F: 7 273 / 2
DATE :	JANVIER 2017
AUTORISATION :	
ECHILLE : 1-1000 1-2000	


HOUSSE BENHAMMOU
Architecte
42, Bd Mer D'Algérie, N° 7 - OUDJA -
Tel/Fax : 02673 0030

L'ENTREPRENEUR DEVRA VÉRIFIER LES DIMENSIONS ET CONTIENR AVEC L'ARCHITECTE DE TOUTES ERREURS OU OMISSIONS AVANT DE COMMENCER LES TRAVAUX.
LE PROPRIÉTAIRE ET L'ENTREPRENEUR DOIVENT PRENDRE LAISSE D'ARCHITECTE AVANT L'EXECUTION DES TRAVAUX.

LEGENDE

	P.A.	POLEAU D'INDICIE
	LIMITE	

LES 117 LOTS : 26 - 27 - 28 - 29 - 30 - 31 - 32 - 33 - 34 - 35 - 36 - 37 - 38 - 39 - 40 - 41 - 42 - 43 - 44 - 45 - 46 - 47 - 48 - 49 - 50 - 51 - 52 - 53 - 54 - 55 - 56 - 57 - 58 - 59 - 60 - 61 - 62
SERONT CONSTRUITS EN VILLA SEMI FINI PAR L'OPERATEUR SOCIETE AL OMRAN OUDJA

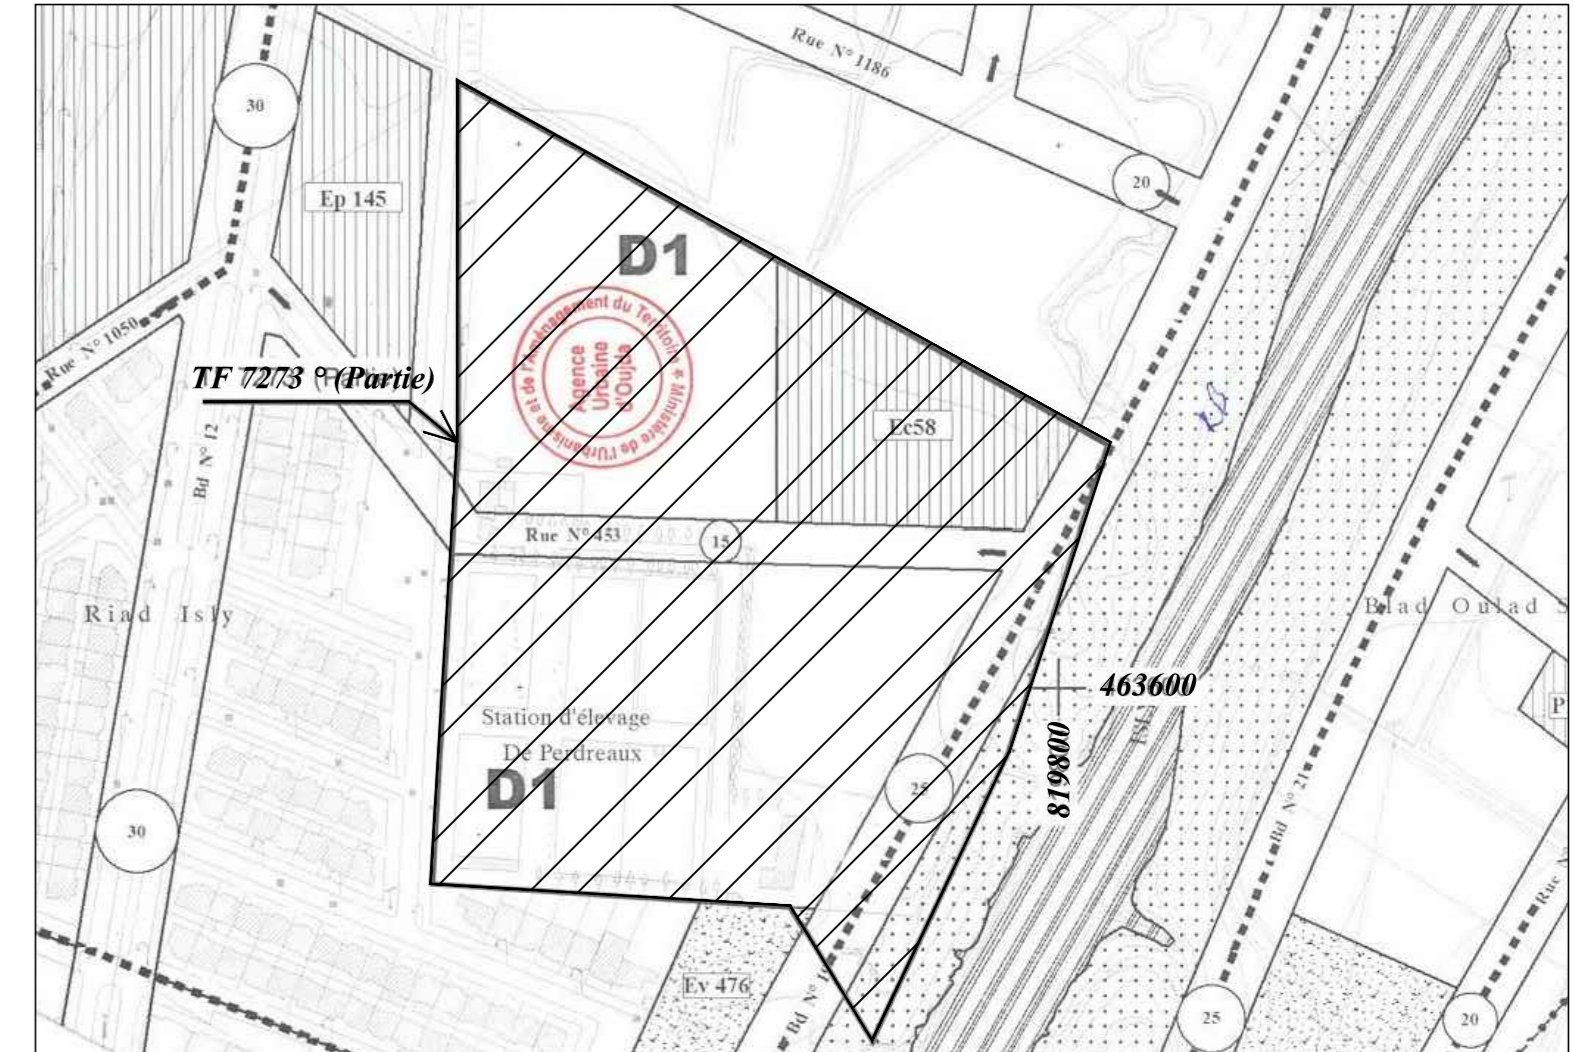

TABEAU DES CONTENANCES

N° LOTS	Désignation	Surface (m²)
1	Villa	200
2	Villa	200
3	Villa	200
4	Villa	200
5	Villa	200
6	Villa	200
7	Villa	200
8	Villa	200
9	Villa	200
10	Villa	200
11	Villa	200
12	Villa	200
13	Villa	200
14	Villa	200
15	Villa	200
16	Villa	200
17	Villa	200
18	Villa	200
19	Villa	200
20	Villa	200
21	Villa	200
22	Villa	200
23	Villa	200
24	Villa	200
25	Villa	200
26	Villa	200
27	Villa	200
28	Villa	200
29	Villa	200
30	Villa	200
31	Villa	200
32	Villa	200
33	Villa	200
34	Villa	200
35	Villa	200
36	Villa	200
37	Villa	200
38	Villa	200
39	Villa	200
40	Villa	200
41	Villa	200
42	Villa	200
43	Villa	200
44	Villa	200
45	Villa	200
46	Villa	200
47	Villa	200
48	Villa	200
49	Villa	200
50	Villa	200
51	Villa	200
52	Villa	200
53	Villa	200
54	Villa	200
55	Villa	200
56	Villa	200
57	Villa	200
58	Villa	200
59	Villa	200
60	Villa	200
61	Villa	200
62	Villa	200
63	Villa	200
64	Villa	200
65	Villa	200
66	Villa	200
67	Villa	200
68	Villa	200
69	Villa	200
70	Villa	200
71	Villa	200
72	Villa	200
73	Villa	200
74	Villa	200
75	Villa	200
76	Villa	200
77	Villa	200
78	Villa	200
79	Villa	200
80	Villa	200
81	Villa	200
82	Villa	200
83	Villa	200
84	Villa	200
85	Villa	200
86	Villa	200
87	Villa	200
88	Villa	200
89	Villa	200
90	Villa	200
91	Villa	200
92	Villa	200
93	Villa	200
94	Villa	200
95	Villa	200
96	Villa	200
97	Villa	200
98	Villa	200
99	Villa	200
100	Villa	200
101	Villa	200
102	Villa	200
103	Villa	200
104	Villa	200
105	Villa	200
106	Villa	200
107	Villa	200
108	Villa	200
109	Villa	200
110	Villa	200
111	Villa	200
112	Villa	200
113	Villa	200
114	Villa	200
115	Villa	200
116	équipement d'accompagnement (R+1)	875
117	ecole	6089

SITUATION EXT DU P.A

N° LOTS	Désignation	Surface (m²)
40	Villa	200
41	Villa	200
42	Villa	200
43	Villa	200
44	Villa	200
45	Villa	200
46	Villa	200
47	Villa	200
48	Villa	200
49	Villa	200
50	Villa	200
51	Villa	200
52	Villa	200
53	Villa	200
54	Villa	200
55	Villa	200
56	Villa	200
57	Villa	200
58	Villa	200
59	Villa	200
60	Villa	200
61	Villa	200
62	Villa	200
63	Villa	200
64	Villa	200
65	Villa	200
66	Villa	200
67	Villa	200
68	Villa	200
69	Villa	200
70	Villa	200
71	Villa	200
72	Villa	200
73	Villa	200
74	Villa	200
75	Villa	200
76	Villa	200
77	Villa	200
78	Villa	200

Récapitulation des contenances :

Surface totale du titre :	05 ^h 36 ^m 17 ^{cm}
Surface totale des lots (1115)	02 ^h 66 ^m 78 ^{cm}
Equipements : (Lot N: 116 - 117)	00 ^h 69 ^m 64 ^{cm}
Surface totale des lots et Equipements	03 ^h 36 ^m 42 ^{cm}
Surface totale des chutes et voiries :	01 ^h 99 ^m 75 ^{cm}
Pourcentage des chutes :	37,25 %
Nombre des lots :	1 à 117

Liste des coordonnées

MATRICULE	X	Y
B.10	819578.33	463822.44
B.11	819818.38	463689.33
B.90	819730.59	463469.50
B.89	819700.57	463518.93
B.88	819568.22	463577.07
B.86	819578.04	463689.49