



RESIDENCE AL OUROUD 2


PROJET D'EFFICACITÉ ÉNERGÉTIQUE COFINANCÉ PAR L'UNION EUROPÉENNE
ENCOURAGEMENT DE LA POLITIQUE NATIONALE SUR
L'EFFICACITÉ ÉNERGÉTIQUE DANS LE BÂTIMENT



IMMEUBLE : 9 ET 10

BARBADJAH Ahmed
ASSOCIÉTÉ C.T.E. N°23
144, Bd Mohammed VI, Apt. N°13
36000 Oujda, Maroc. Tél. 064 06 06 11


PLAN DE MASSE

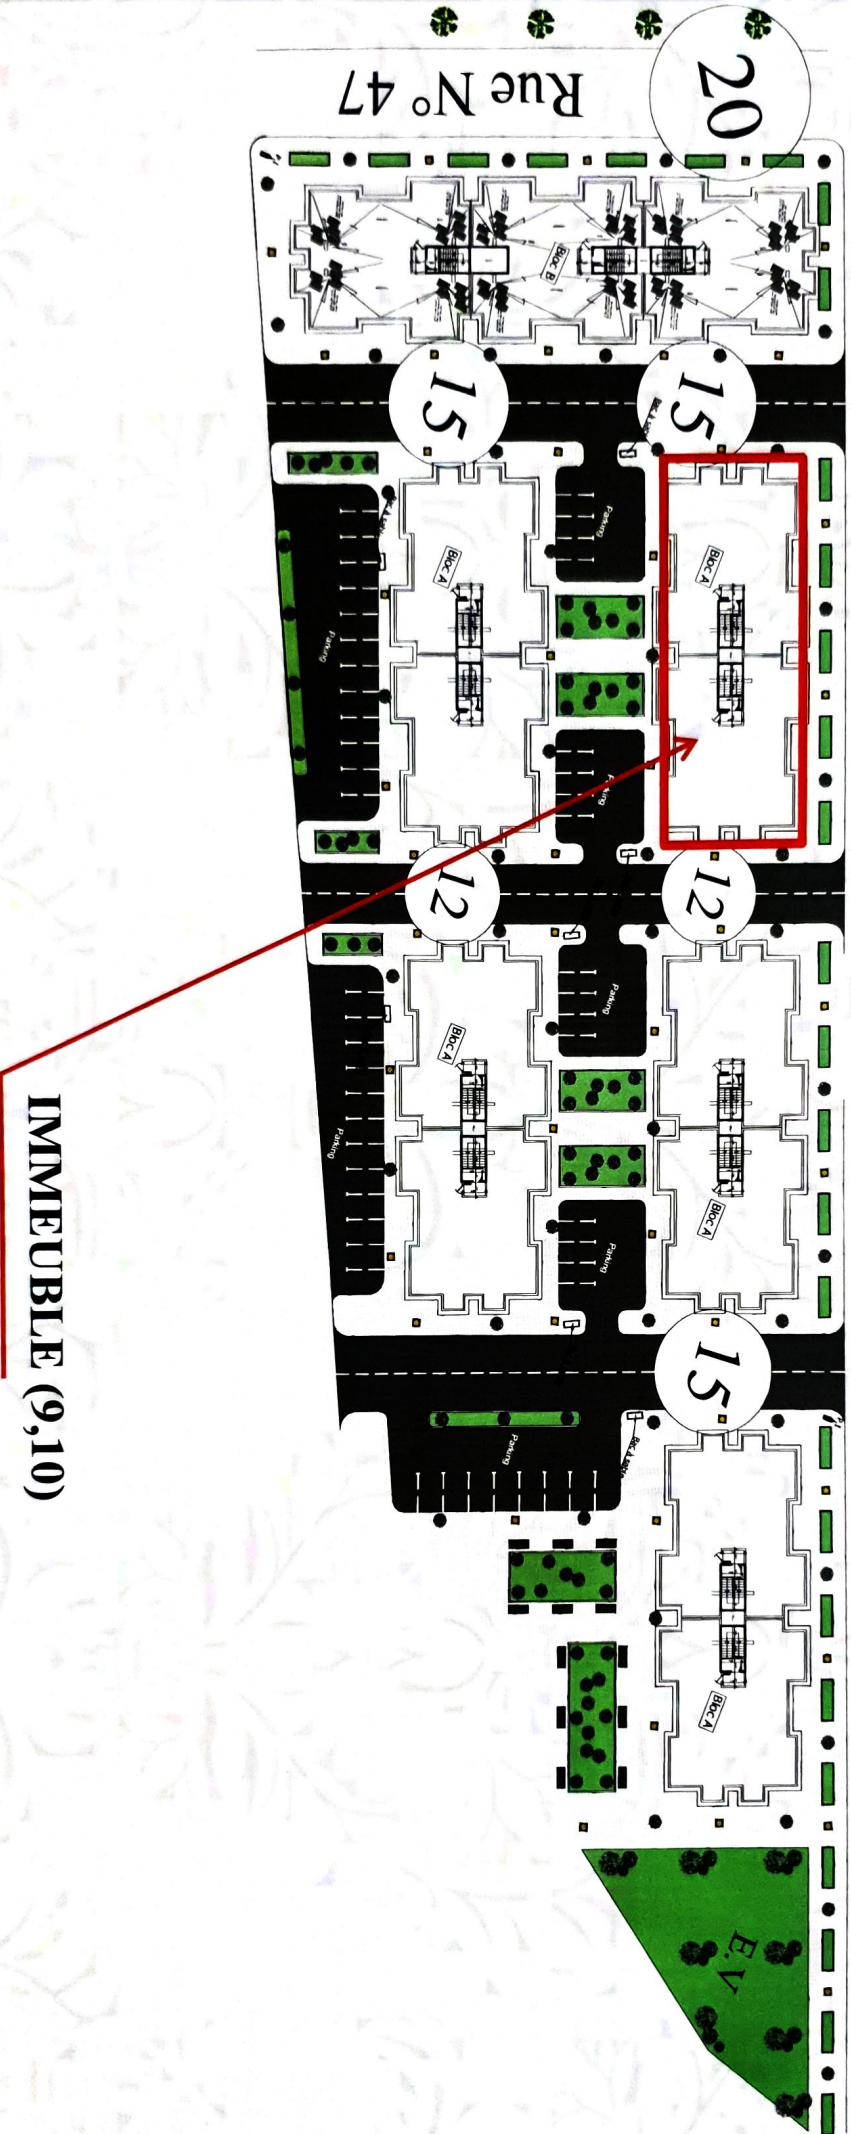

IMMEUBLE (9,10)

ECONOMIE D'ENERGIE

ISOLATION DES MURS, PLANCHER ET TOITURE : Permettra de limiter les déperditions de chaleurs et conserver la fraîcheur dans les appartements .

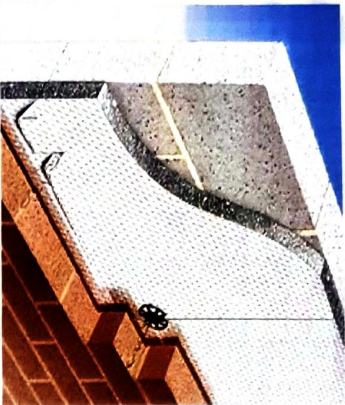

polystyrène






polyuréthane



Panneau en Liège


DOUBLE VITRAGE, BRISE SOLEIL, STORES : Limiter les apports solaires , et réduire les risques de surchauffe .

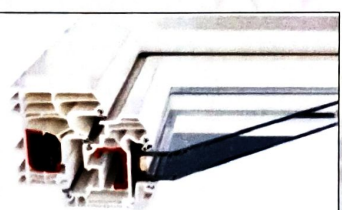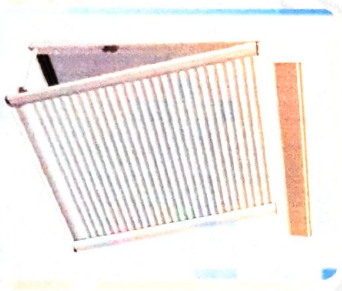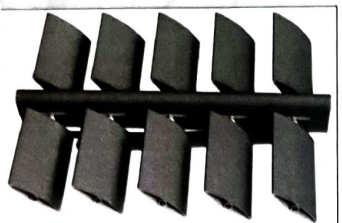

ECONOMIE D'ENERGIE

DETECTEUR DE MOUVEMENT : Active l'éclairage uniquement lorsque cela est nécessaire

Ainsi économiser l'électricité .

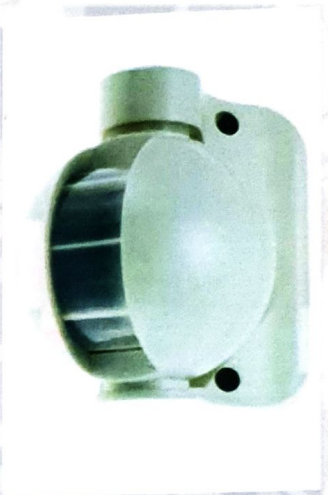

CHAUFFE-EAU SOLAIRE : utiliser l'énergie solaire pour chauffer l'eau des sanitaires ainsi diminuer

La facture d'électricité .



SYSTÈMES HYDRO – ÉCONOME : permettent d'aider à réduire la consommation en eau .



APPARTEMENT

10/0/A, 9/0/A


REZ DE CHAUSÉE

SURFACES

Surface intérieure:

Hall	:12,8 m ²
Salon	:11,8 m ²
Cuisine	:8,7 m ²
Chambrel	:10,6 m ²
SDB	:3,4 m ²

TOTAL 50m²

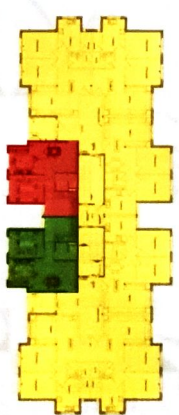

Rez de chaussée

IMMEUBLE : 9 ET 10

Agence de Nador et Driouch
Tél : 05-36-35-85-57
Gsm responsable commercial
06-18-19-00-26

APPARTEMENT

9/0/C, 9/0/B, 10/0/C, 10/0/D
 9/1/C, 9/1/B, 10/1/C, 10/1/D
 9/2/C, 9/2/B, 10/2/C, 10/2/D
 9/3/C, 9/3/B, 10/3/C, 10/3/D
 9/4/C, 9/4/B, 10/4/C, 10/4/D



ETAGE ET REZ DE CHAUSSEE

SURFACES


Surface intérieure:

Hall	:10,7 m ²
Salon	:17 m ²
Cuisine	:8,2m ²
Chambrel	:11,2m ²
Chambre2	:11,2m ²
SDB	:4,2 m ²
Buanderie	:2,3 m ²

Surface extérieure

Balcon	:1,6 m ²
--------	---------------------

TOTAL 65m²

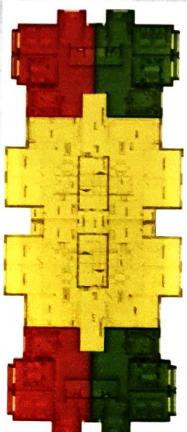

IMMEUBLE : 9 ET 10

Agence de Nador et Drionuch

Tél : 05-36-35-85-57

Gsm responsable commercial
 06-18-19-00-26

APPARTEMENT

ETAGE ET REZ DE CHAUSSEE

9/0/D, 10/0/B
9/1/A, 9/1/D, 10/1/A, 10/1/B
9/2/A, 9/2/D, 10/2/A, 10/2/B
9/3/A, 9/3/D, 10/3/A, 10/3/B
9/4/A, 9/4/D, 10/4/A, 10/4/B



SURFACES


Surface intérieure:

Hall : 11,7 m²
Salon : 17,3 m²
Cuisine : 8,7 m²
Chambre1 : 10,6 m²
Chambre2 : 10,6 m²
SDB : 4,1 m²

Surface extérieure

buanderie : 1,2 m²

TOTAL 65m²

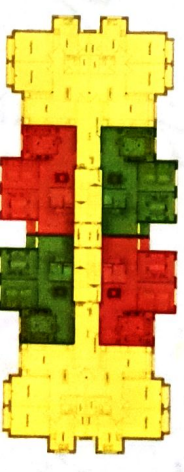


IMMEUBLE : 9 ET 10

Agence de Nador et Drionuch

Tél : 05- 36 -35-85-57

Gsm responsable commercial
06-18-19-00-26

PLAN DES APPARTEMENTS

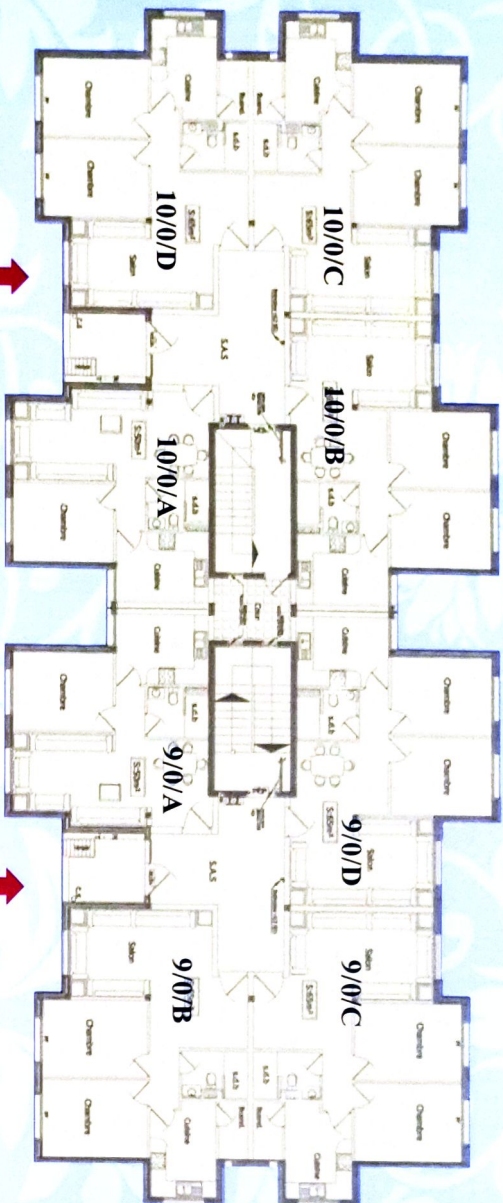


APPARTEMENT	REZ DE CHAUSSEE
10/0/A	50m ²
10/0/B	65m ²
10/0/C	65m ²
10/0/D	65m ²

APPARTEMENT	REZ DE CHAUSSEE
9/0/A	50m ²
9/0/B	65m ²
9/0/C	65m ²
9/0/D	65m ²

IMMEUBLE 10

IMMEUBLE 9

REZ DE CHAUSSEE

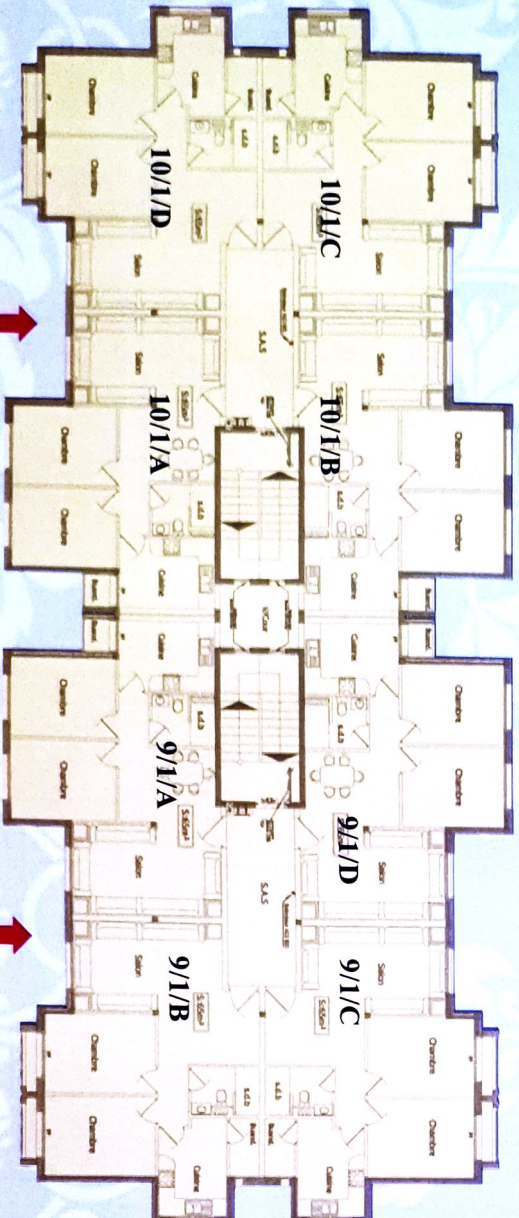

APPARTEMENT	ETAGE
10/1/A	65m ²
10/1/B	65m ²
10/1/C	65m ²
10/1/D	65m ²

APPARTEMENT	ETAGE
9/1/A	65m ²
9/1/B	65m ²
9/1/C	65m ²
9/1/D	65m ²


IMMEUBLE 10

IMMEUBLE 9

1ER ETAGE

IMMEUBLE : 9 ET 10

PLAN DES APPARTEMENTS

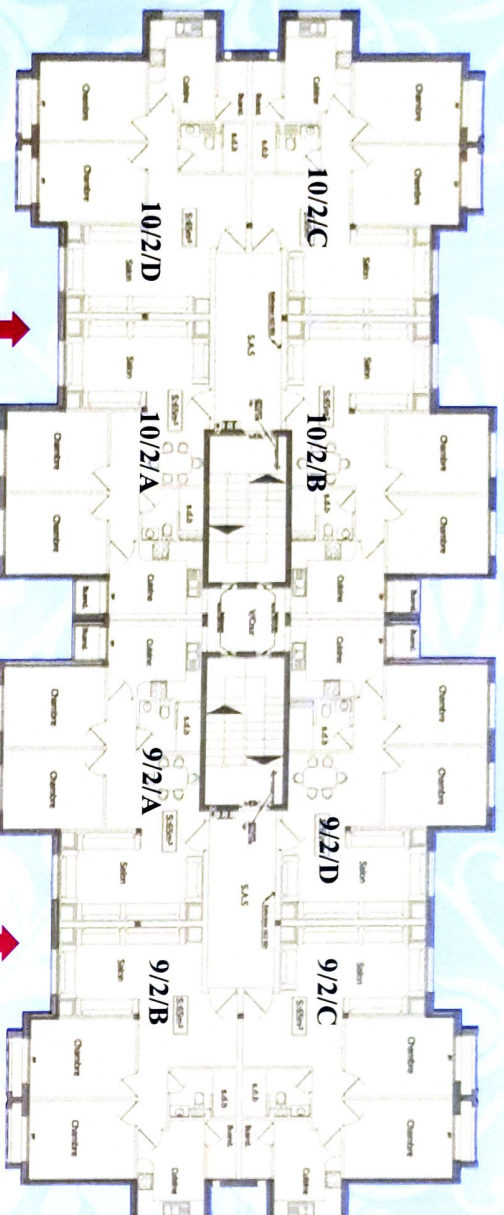


APPARTEMENT	REZ DE CHAUSSEE
10/2/A	65m ²
10/2/B	65m ²
10/2/C	65m ²
10/2/D	65m ²

APPARTEMENT	REZ DE CHAUSSEE
9/2/A	65m ²
9/2/B	65m ²
9/1/C	65m ²
9/2/D	65m ²

IMMEUBLE 10

IMMEUBLE 9

2EME ETAGE

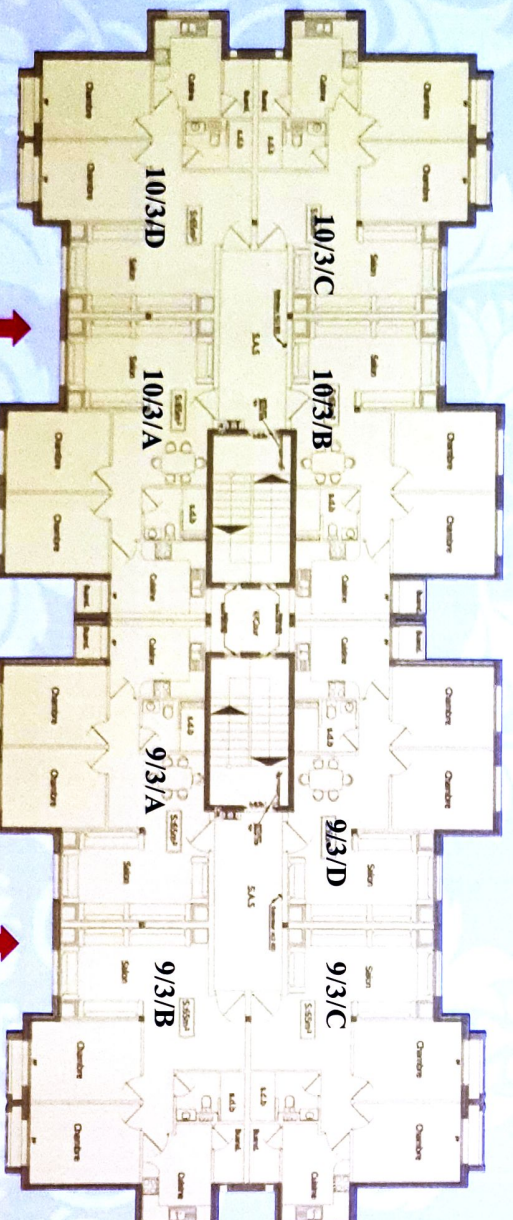

APPARTEMENT	ETAGE
10/3/A	65m ²
10/3/B	65m ²
10/3/C	65m ²
10/3/D	65m ²


APPARTEMENT	ETAGE
9/3/A	65m ²
9/3/B	65m ²
9/3/C	65m ²
9/3/D	65m ²

IMMEUBLE 10

IMMEUBLE 9

3EME ETAGE

PLAN DES APPARTEMENTS

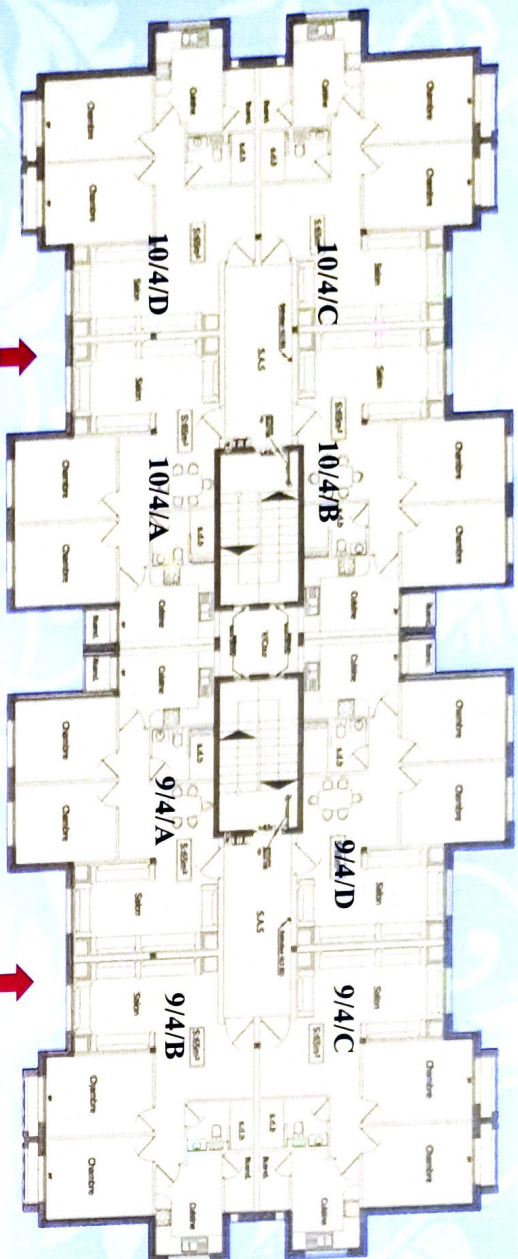

4EME ETAGE

APPARTEMENT	ETAGE
10/4/A	65m ²
10/4/B	65m ²
10/4/C	65m ²
10/4/D	65m ²


IMMEUBLE 10

APPARTEMENT	ETAGE
9/4/A	65m ²
9/4/B	65m ²
9/4/C	65m ²
9/4/D	65m ²

IMMEUBLE 9

IMMEUBLE : 9 ET 10

PERSPECTIVE

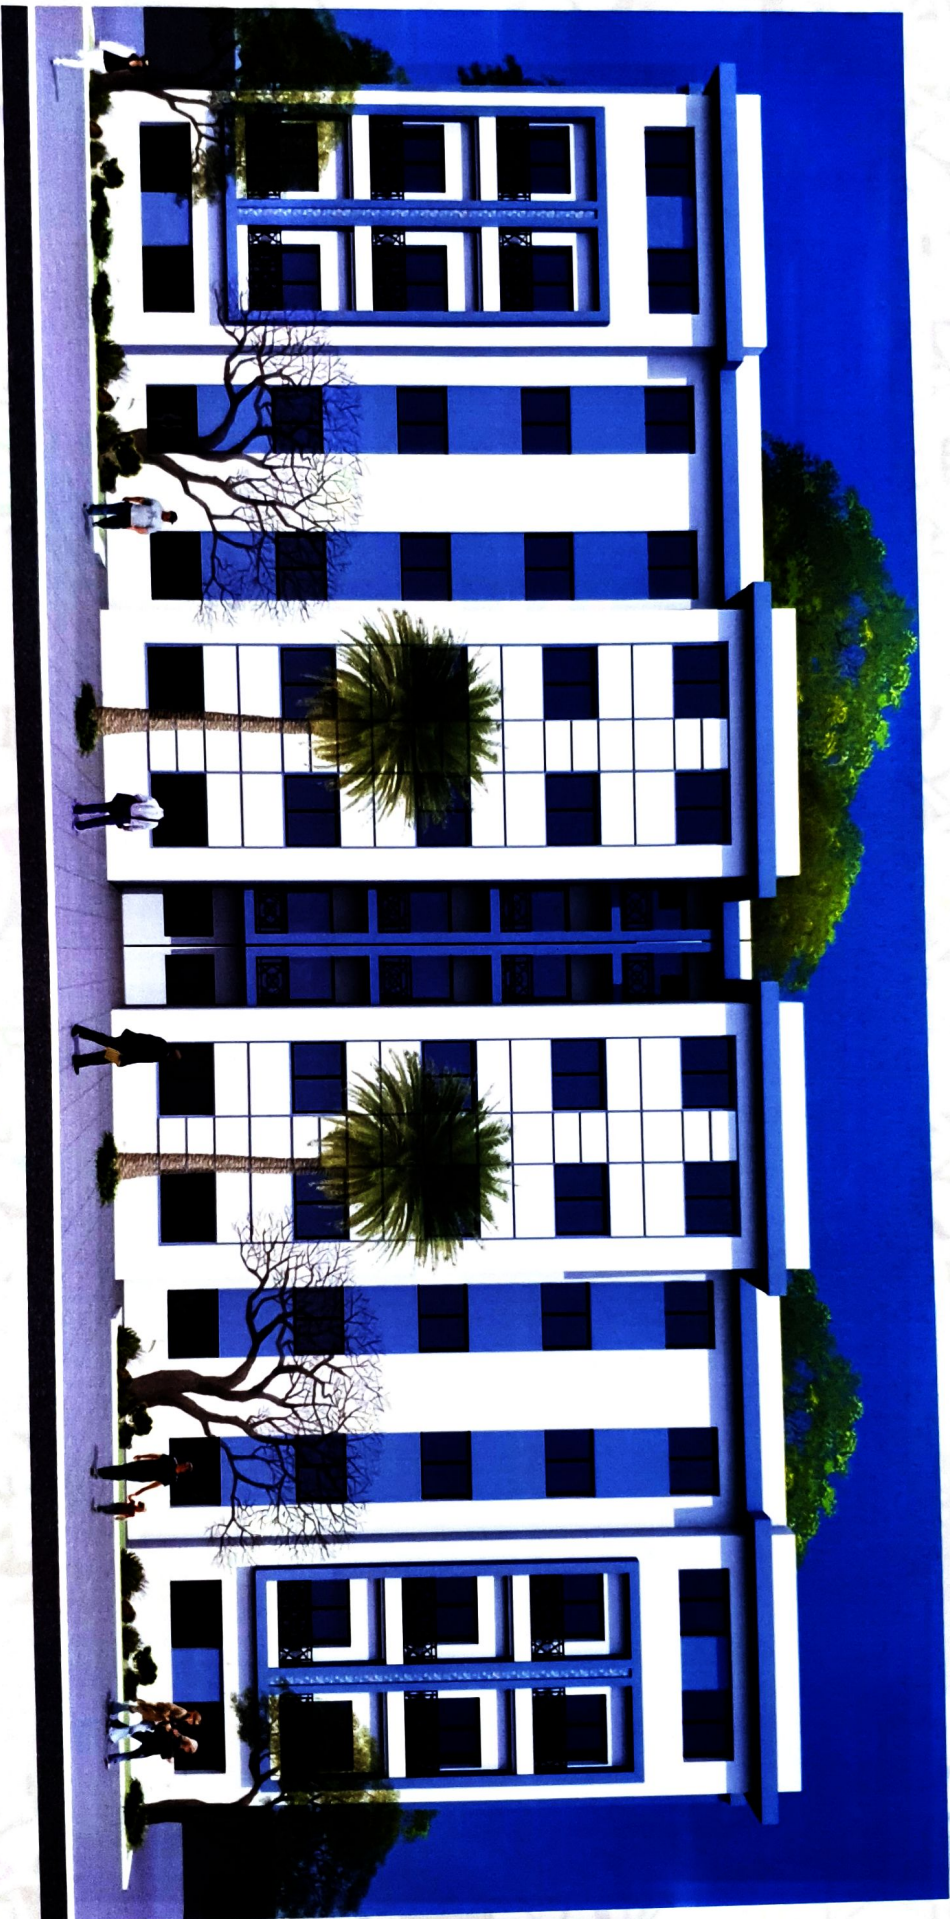

IMMEUBLE : 9 ET 10

PERSPECTIVE



IMMEUBLE : 9 ET 10