

**ROYAUME DU MAROC
REGION SOUSS MASSA DARAA
PREFECTURE D'AGADIR IDA-OUTANANE
COMMUNE URBAIN D'AGADIR**

**Projet : ENSEMBLE IMMOBILIER
AL IHSAN**



PLAQUETTE COMMERCIALE

Maître d'ouvrage :



Maître d'oeuvre : Taleb BERRADA

SITUATION

Projet



Maître d'ouvrage :



Maître d'œuvre : Taleb BERRADA

Projet : ENSEMBLE IMMOBILIER AL IHSAN

OPERATION AL IHSAN

PROJET



SITUATION

ECH : 1/2000

Projet : ENSEMBLE IMMOBILIER AL IHSAN



PLAN DE MASSE Ech : 1/200



Maître d'ouvrage :



Maître d'œuvre : Taleb BERRADA



Maître d'ouvrage :



Maître d'œuvre : Taleb BERRADA



Maître d'ouvrage :




Maître d'œuvre : Taleb BERRADA



**ENSEMBLE IMMOBILIER
AL IHSAN**

Maitre d'ouvrage : Al omrane Souss Massa
Maitre d'oeuvre : Taleb BERRADA


SOUS SOL (PARKING)

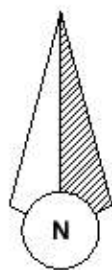

385120

385100

385080

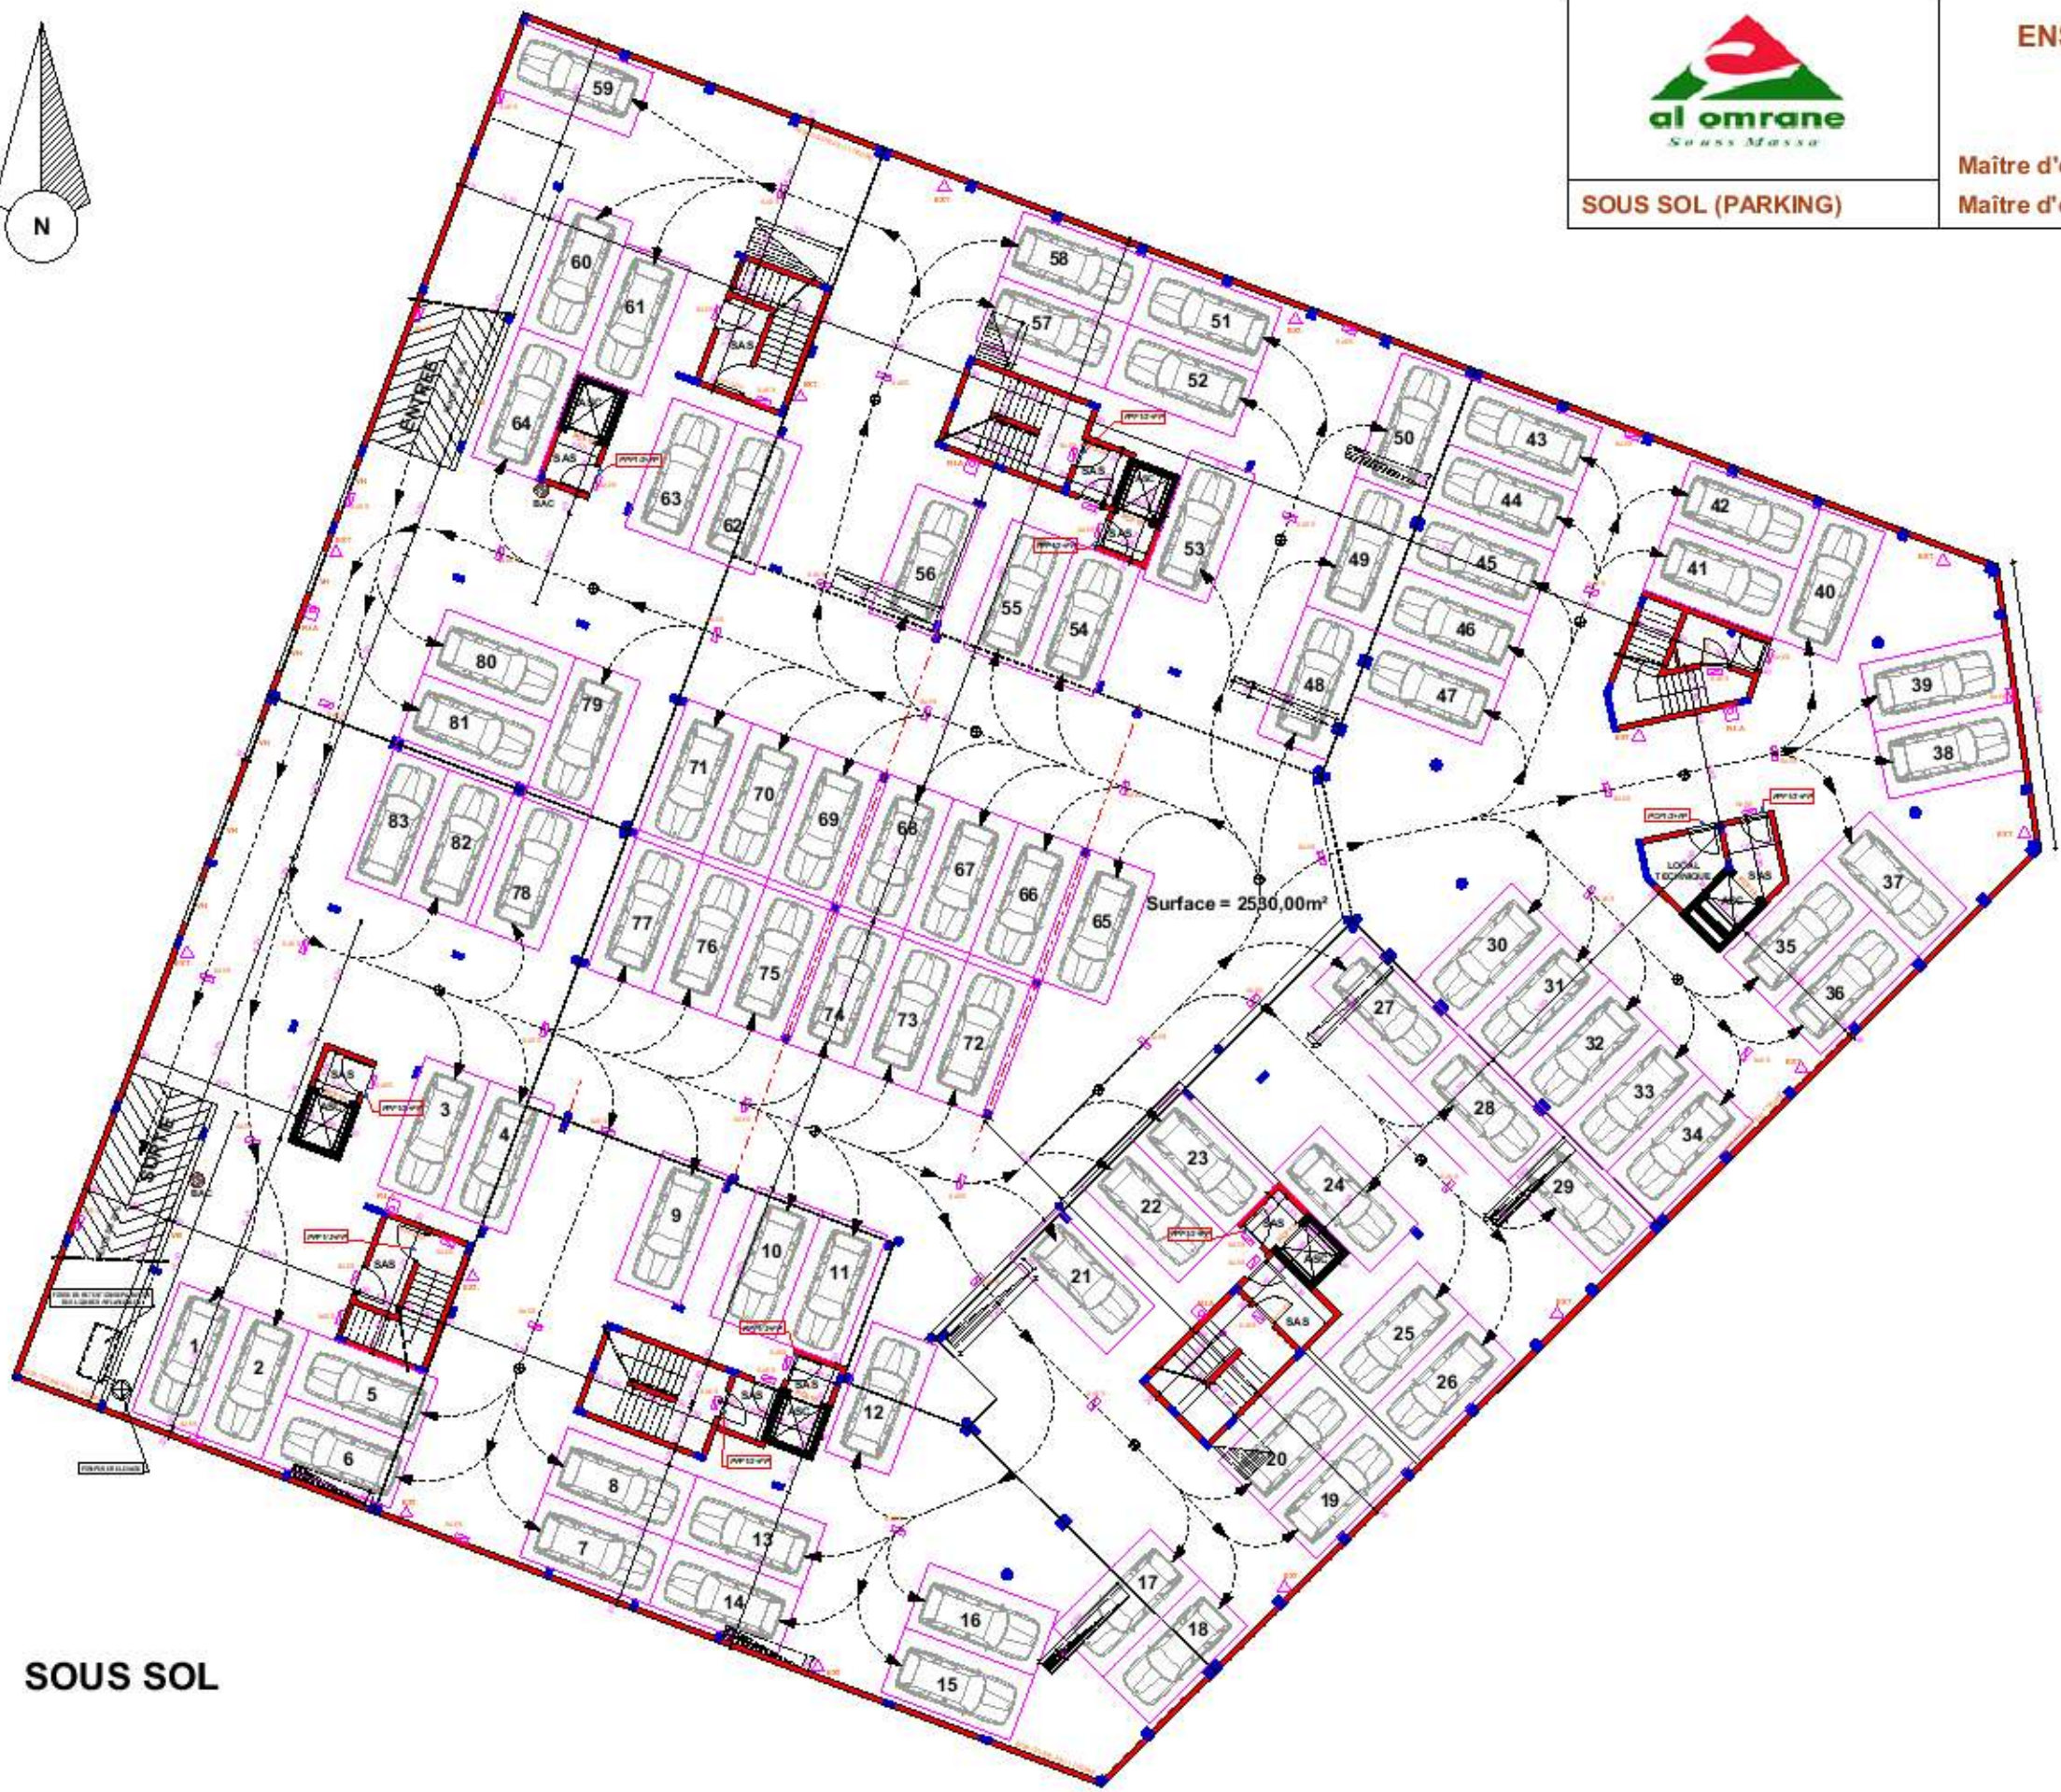

SOUS SOL

99980

100000

100020

100040


ECH :1/250




**ENSEMBLE IMMOBILIER
AL IHSAN**

Maitre d'ouvrage : Al omrane Souss Massa
Maitre d'oeuvre : Taleb BERRADA

REZ DE CHAUSSEE

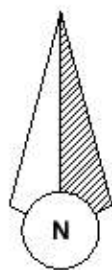



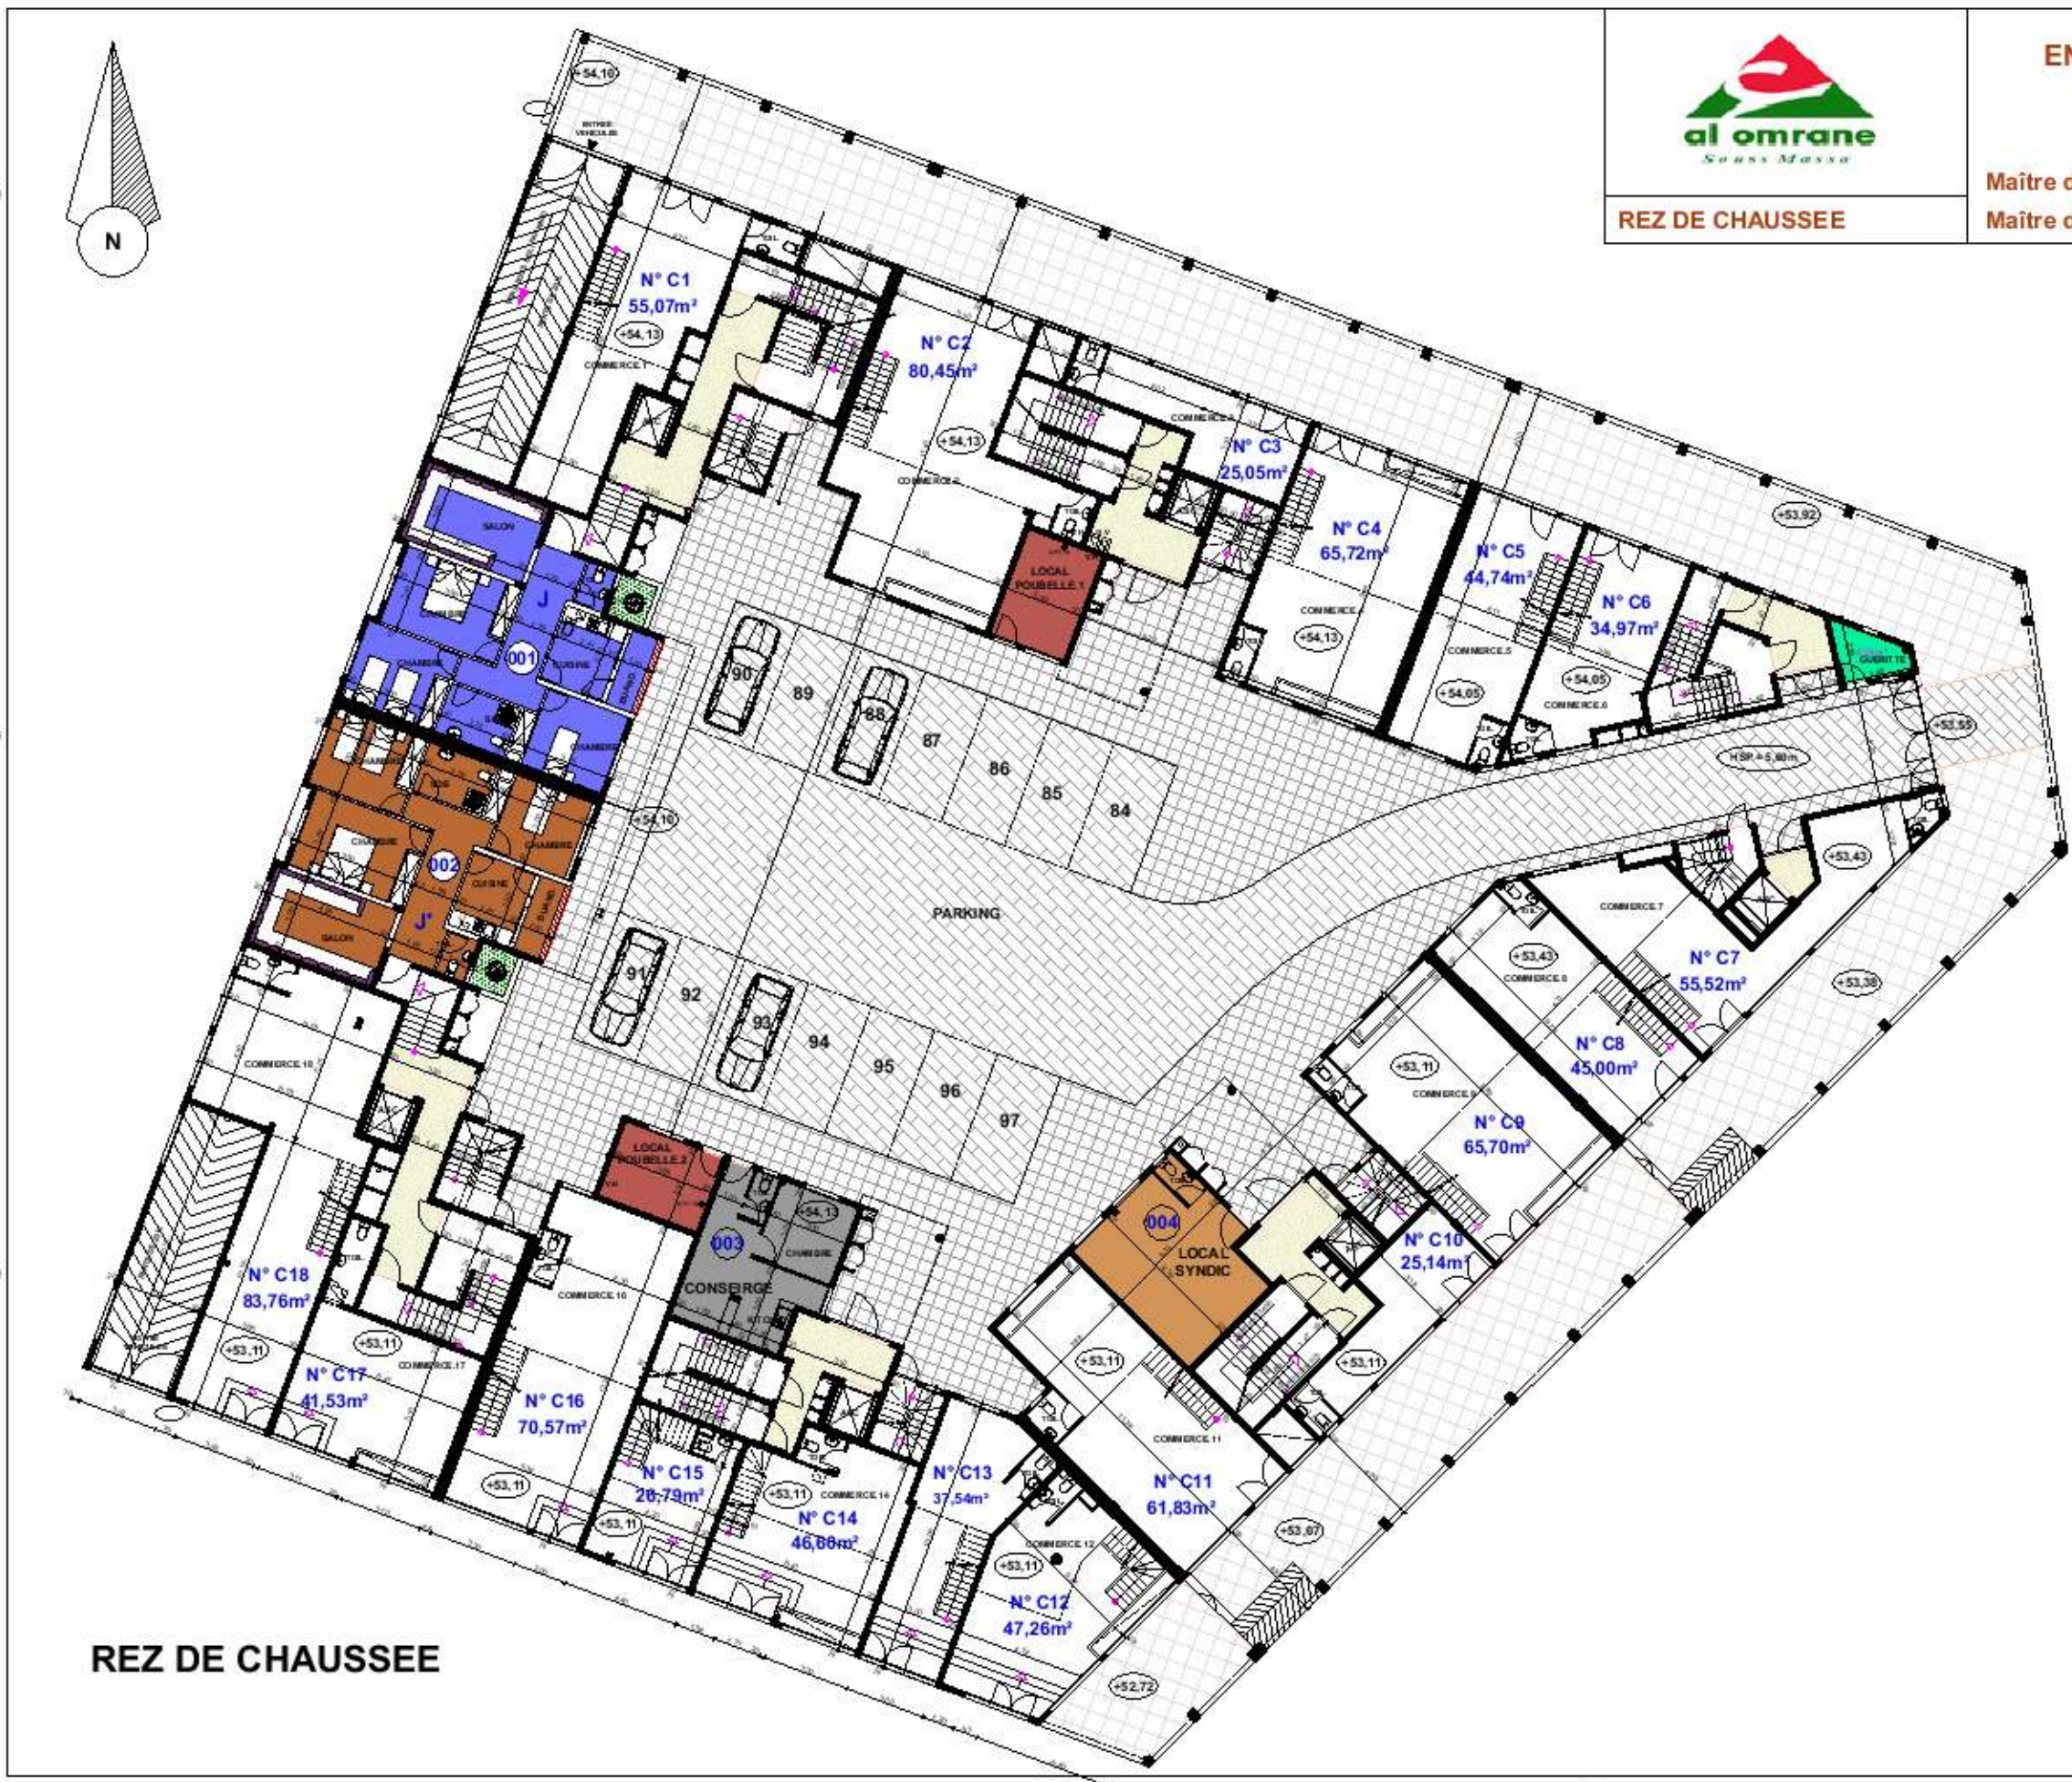
















385120
385100
385080



LEGENDE:

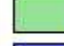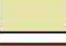TYPE D'APPARTEMENTS

 Type A	 Type A'
 Type B	 Type B'
 Type C	 Type C'
 Type D	 Type D'
 Type E	 Type E'
 Type F	 Type F'
 Type G	 Type G'
 Type I	 Type I'
 Type J	 Type J'
 Type H	

EQUIPEMENTS

 Concierge
 Syndic
 Local poubelle
 Gueritte

REZ DE CHAUSSEE

99980

100000

100020

100040


ECH : 1/250



**ENSEMBLE IMMOBILIER
AL IHSAN**

Maitre d'ouvrage : Al omrane Souss Massa
Maitre d'oeuvre : Taleb BERRADA


MEZZANINE

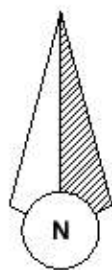

385120

385100

385080

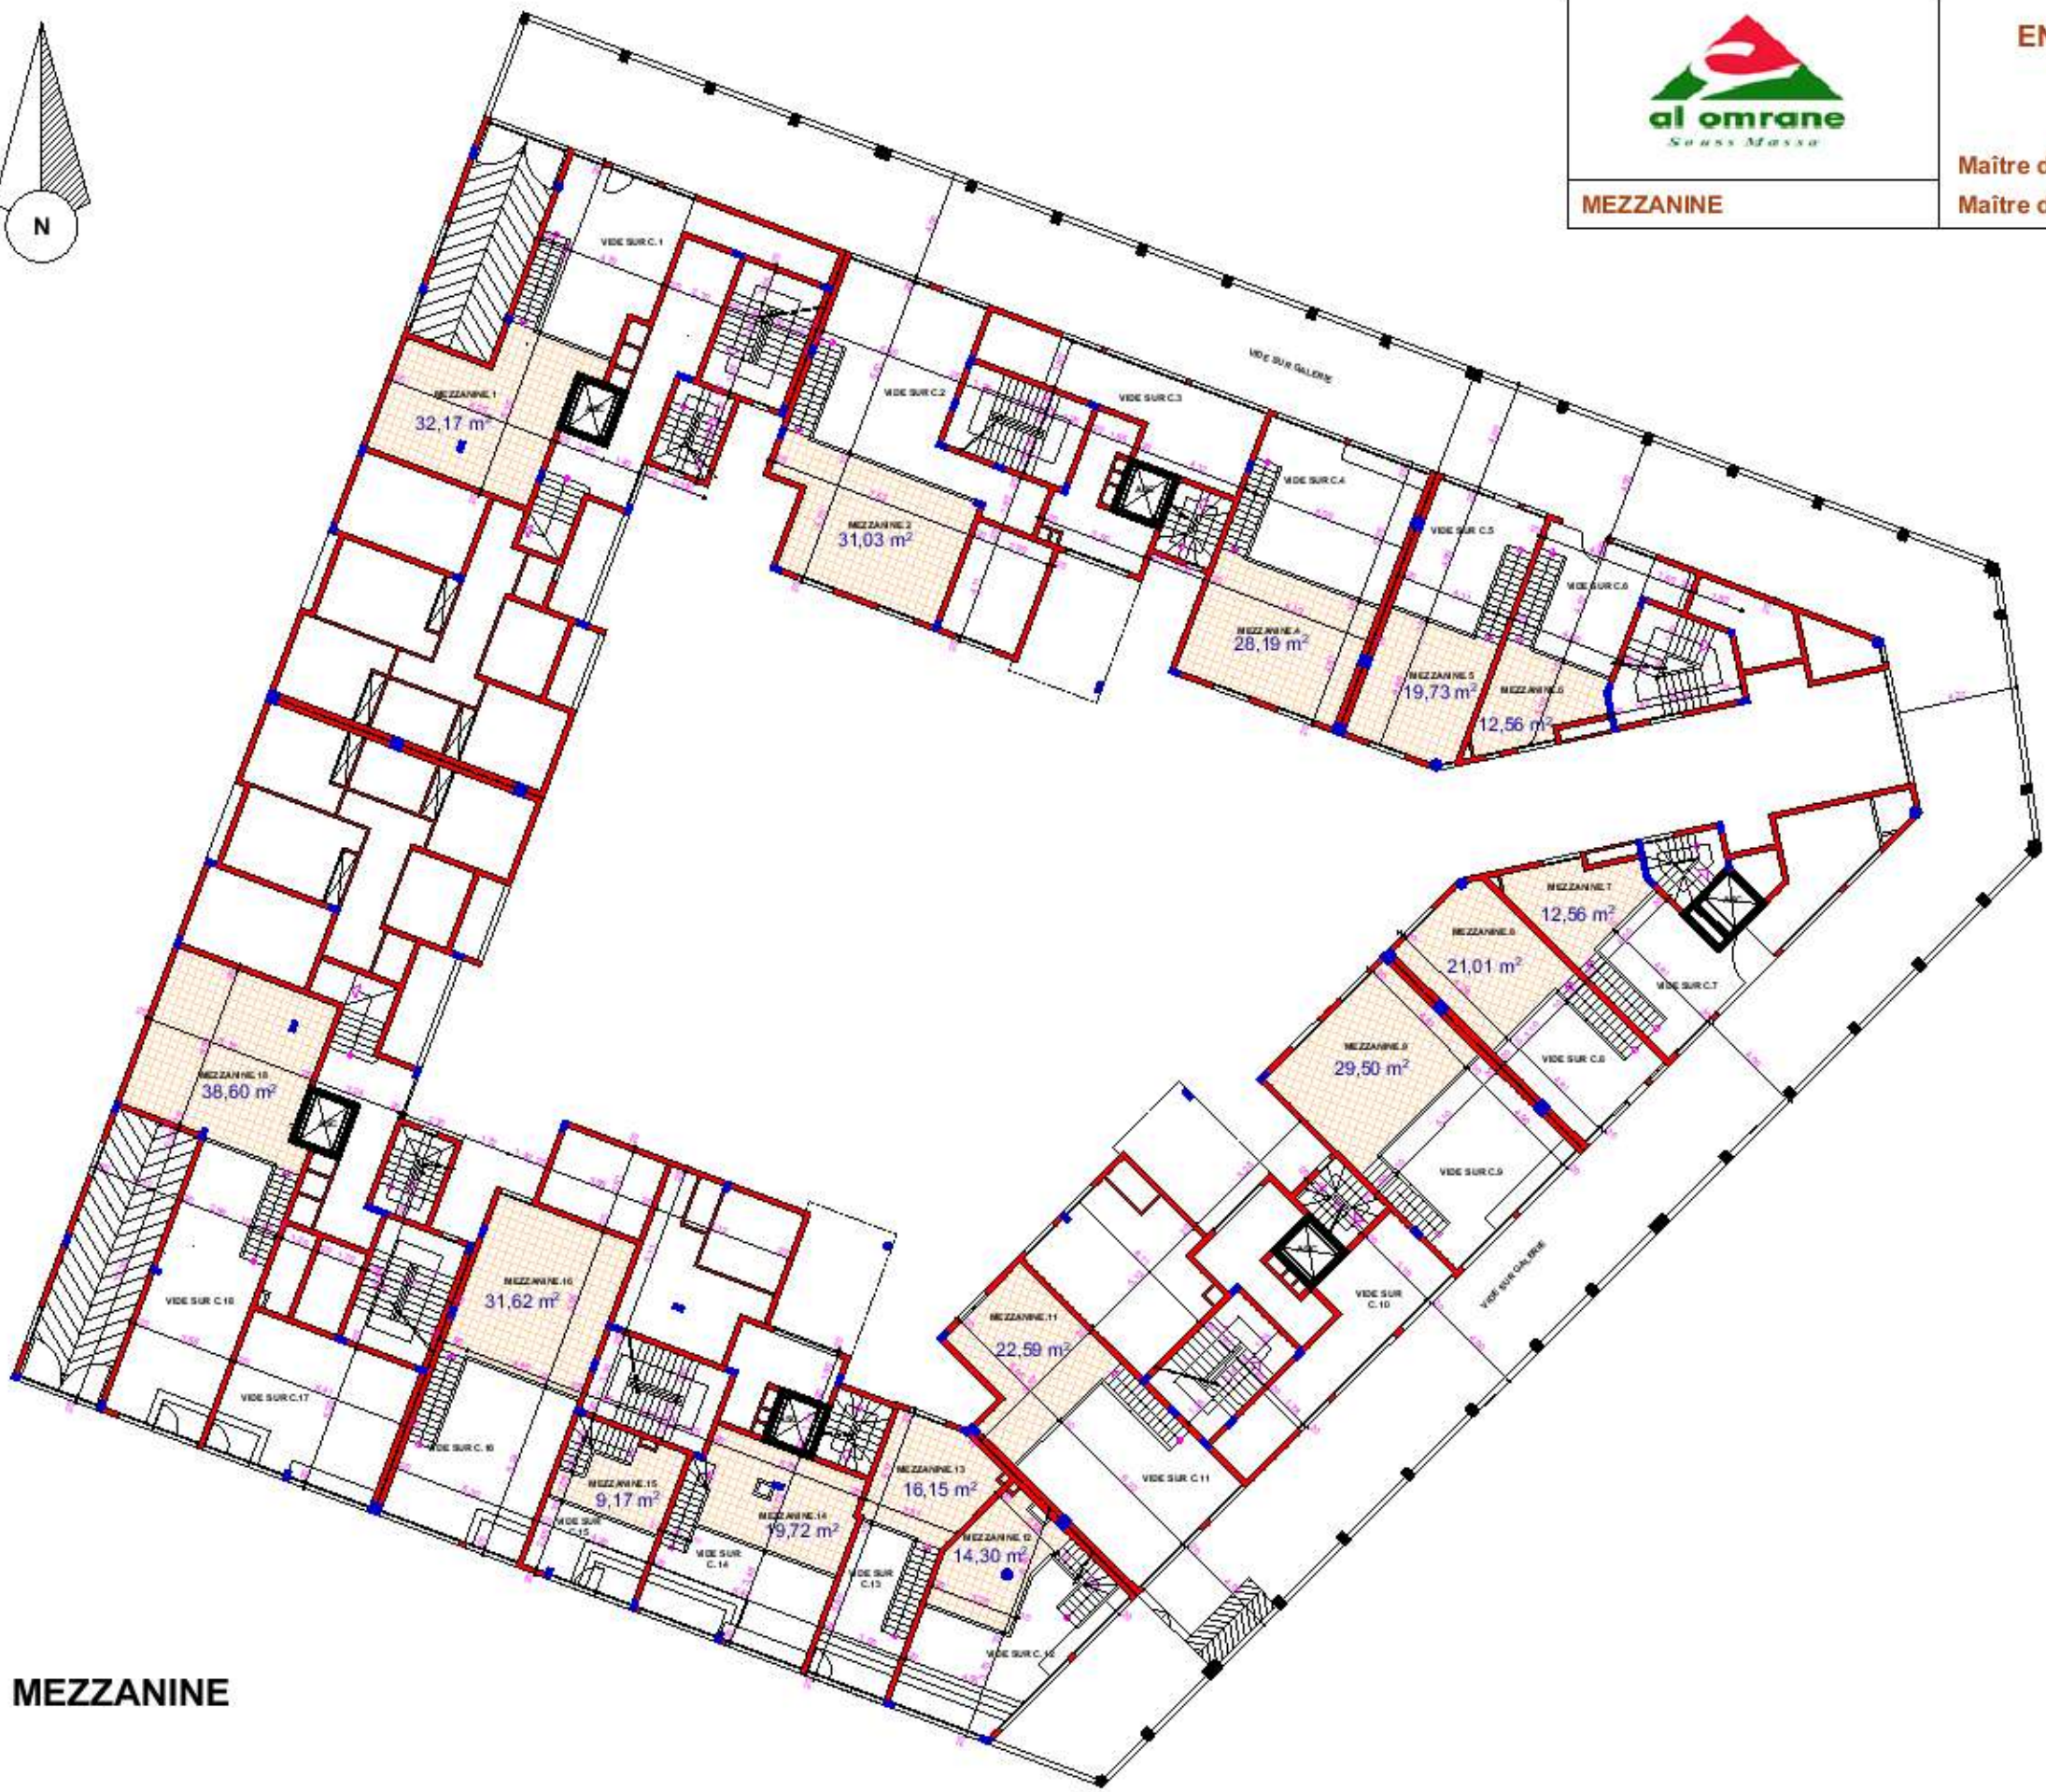

MEZZANINE

99980

100000

100020

100040


ECH :1/250



**ENSEMBLE IMMOBILIER
AL IHSAN**

Maitre d'ouvrage : Al omrane Souss Massa
Maitre d'oeuvre : Taleb BERRADA

1 er ETAGE

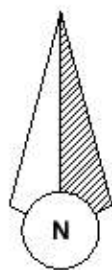

385120


385100

385080

1 er ETAGE

LEGENDE:
TYPE D'APPARTEMENTS

Type A	Type A'
Type B	Type B'
Type C	Type C'
Type D	Type D'
Type E	Type E'
Type F	Type F'
Type G	Type G'
Type I	Type I'
Type J	Type J'
Type H	

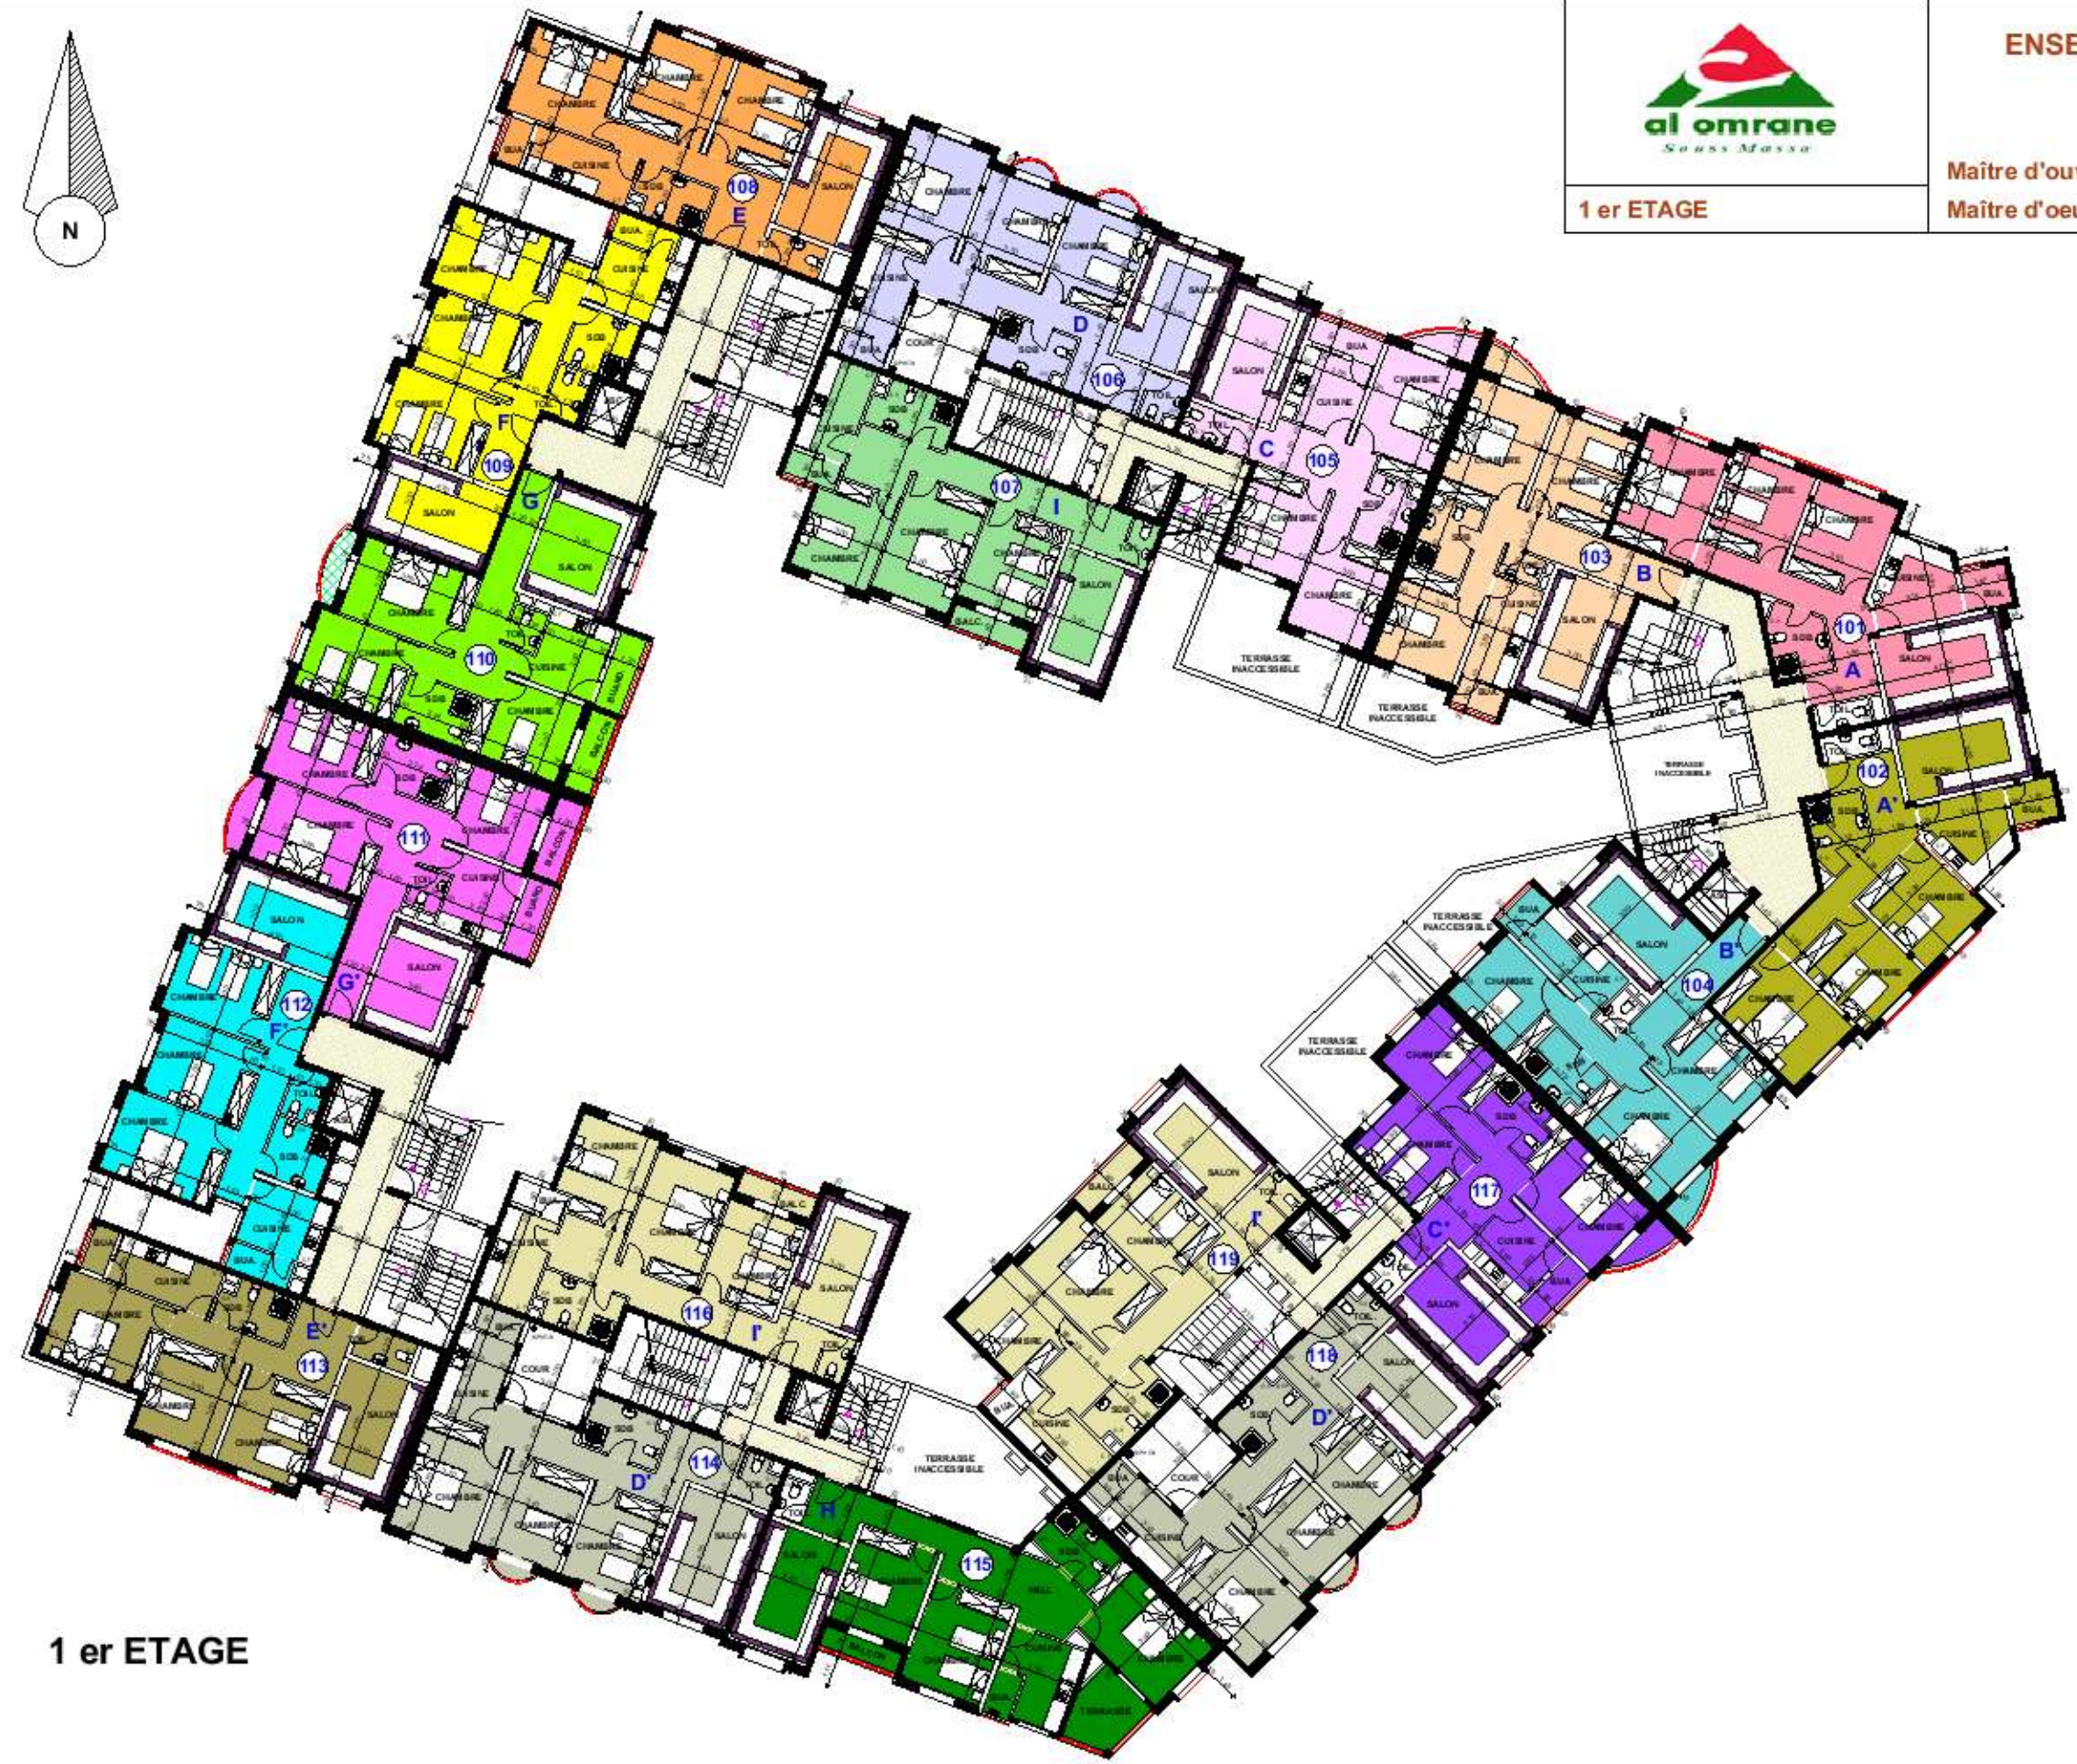

99980

100000

100020

100040


ECH :1/250



**ENSEMBLE IMMOBILIER
AL IHSAN**

Maitre d'ouvrage : Al omrane Souss Massa
Maitre d'oeuvre : Taleb BERRADA

2^{ème} ETAGE

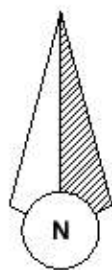

385120

385100

385080

2^{ème} ETAGE

**LEGENDE:
TYPE D'APPARTEMENTS**

	Type A		Type A'
	Type B		Type B'
	Type C		Type C'
	Type D		Type D'
	Type E		Type E'
	Type F		Type F'
	Type G		Type G'
	Type I		Type I'
	Type J		Type J'
	Type H		

99980

100000

100020

100040


ECH :1/250



**ENSEMBLE IMMOBILIER
AL IHSAN**

3^{ème} ETAGE

Maitre d'ouvrage : Al omrane Souss Massa
Maitre d'oeuvre : Taleb BERRADA

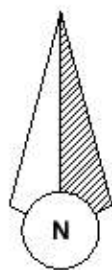

385120


385100

385080

3^{ème} ETAGE

LEGENDE:
TYPE D'APPARTEMENTS

	Type A		Type A'
	Type B		Type B'
	Type C		Type C'
	Type D		Type D'
	Type E		Type E'
	Type F		Type F'
	Type G		Type G'
	Type I		Type I'
	Type J		Type J'
	Type H		

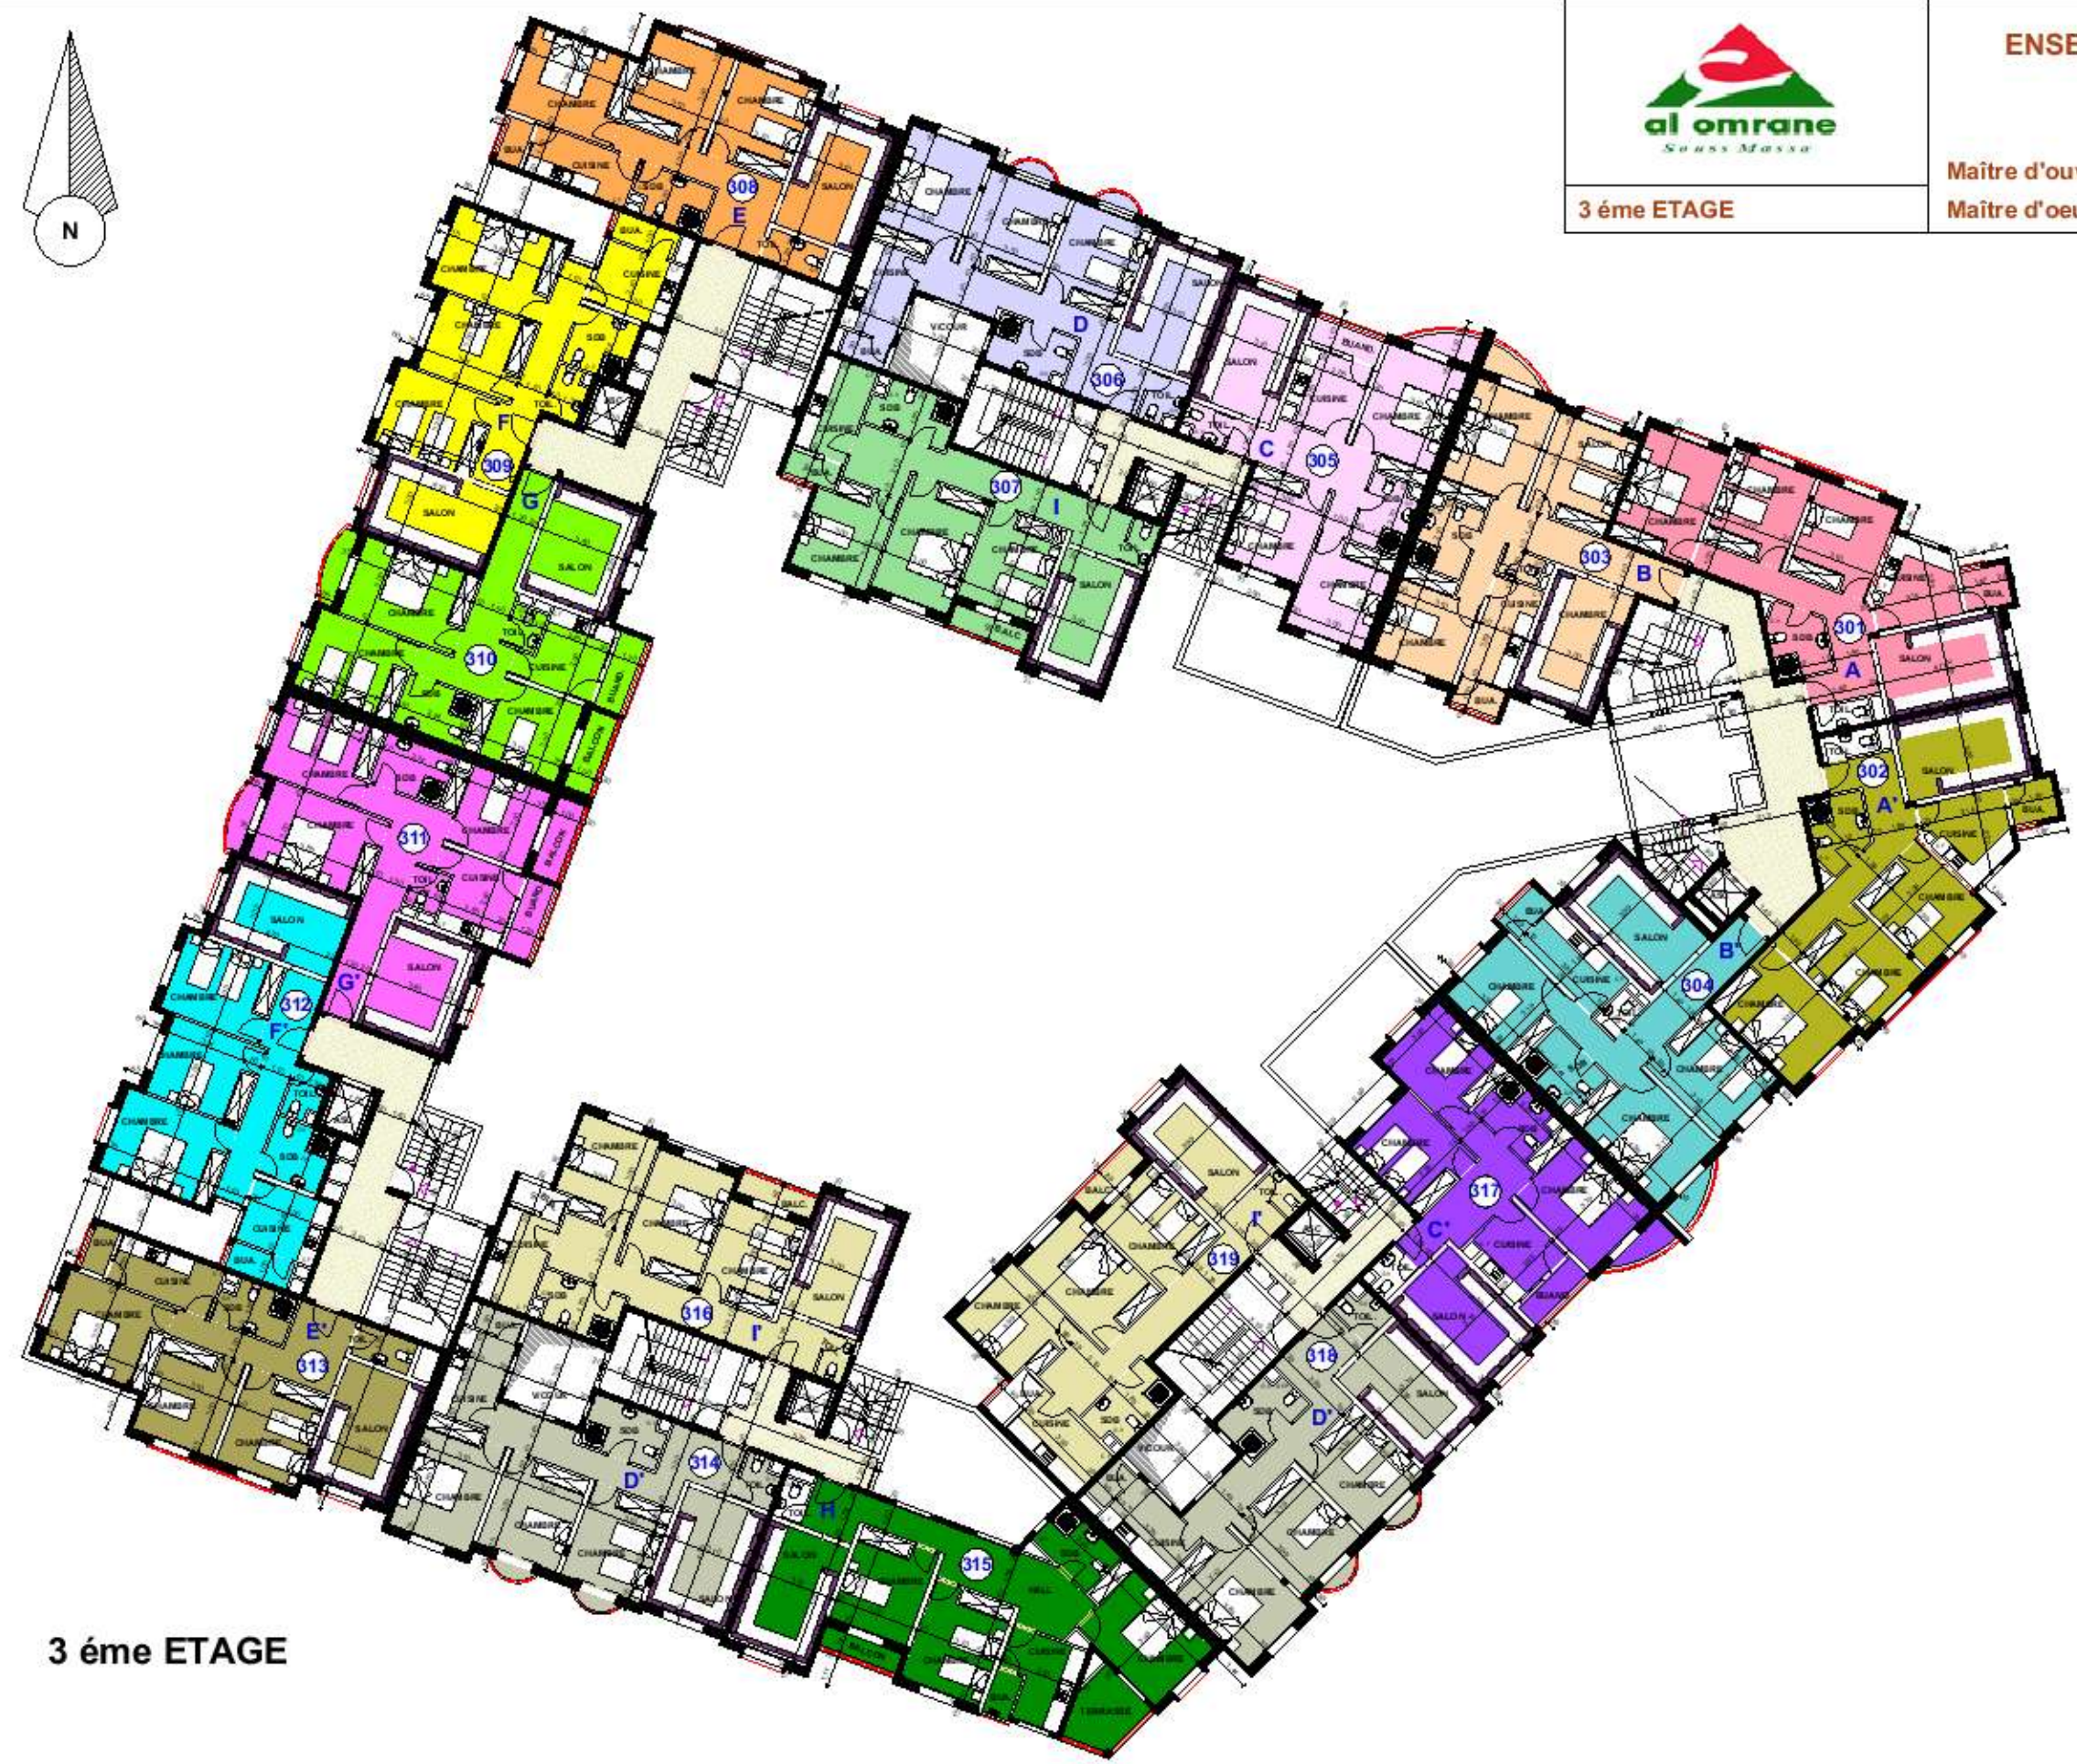

99980

100000

100020

100040


ECH :1/250



**ENSEMBLE IMMOBILIER
AL IHSAN**

Maitre d'ouvrage : Al omrane Souss Massa
Maitre d'oeuvre : Taleb BERRADA

4 ème ETAGE

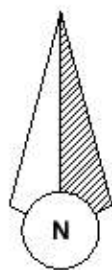

385120

385100

385080

4 ème ETAGE

**LEGENDE:
TYPE D'APPARTEMENTS**

	Type A		Type A'
	Type B		Type B'
	Type C		Type C'
	Type D		Type D'
	Type E		Type E'
	Type F		Type F'
	Type G		Type G'
	Type I		Type I'
	Type J		Type J'
	Type H		

99980

100000

100020

100040


ECH :1/250



**ENSEMBLE IMMOBILIER
AL IHSAN**

Maitre d'ouvrage : Al omrane Souss Massa
Maitre d'oeuvre : Taleb BERRADA

5^{ème} ETAGE

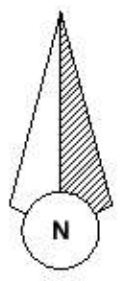

385120


385100

385080

5^{ème} ETAGE

LEGENDE:
TYPE D'APPARTEMENTS

	Type A		Type A'
	Type B		Type B'
	Type C		Type C'
	Type D		Type D'
	Type E		Type E'
	Type F		Type F'
	Type G		Type G'
	Type H		Type I'
	Type J		Type J'

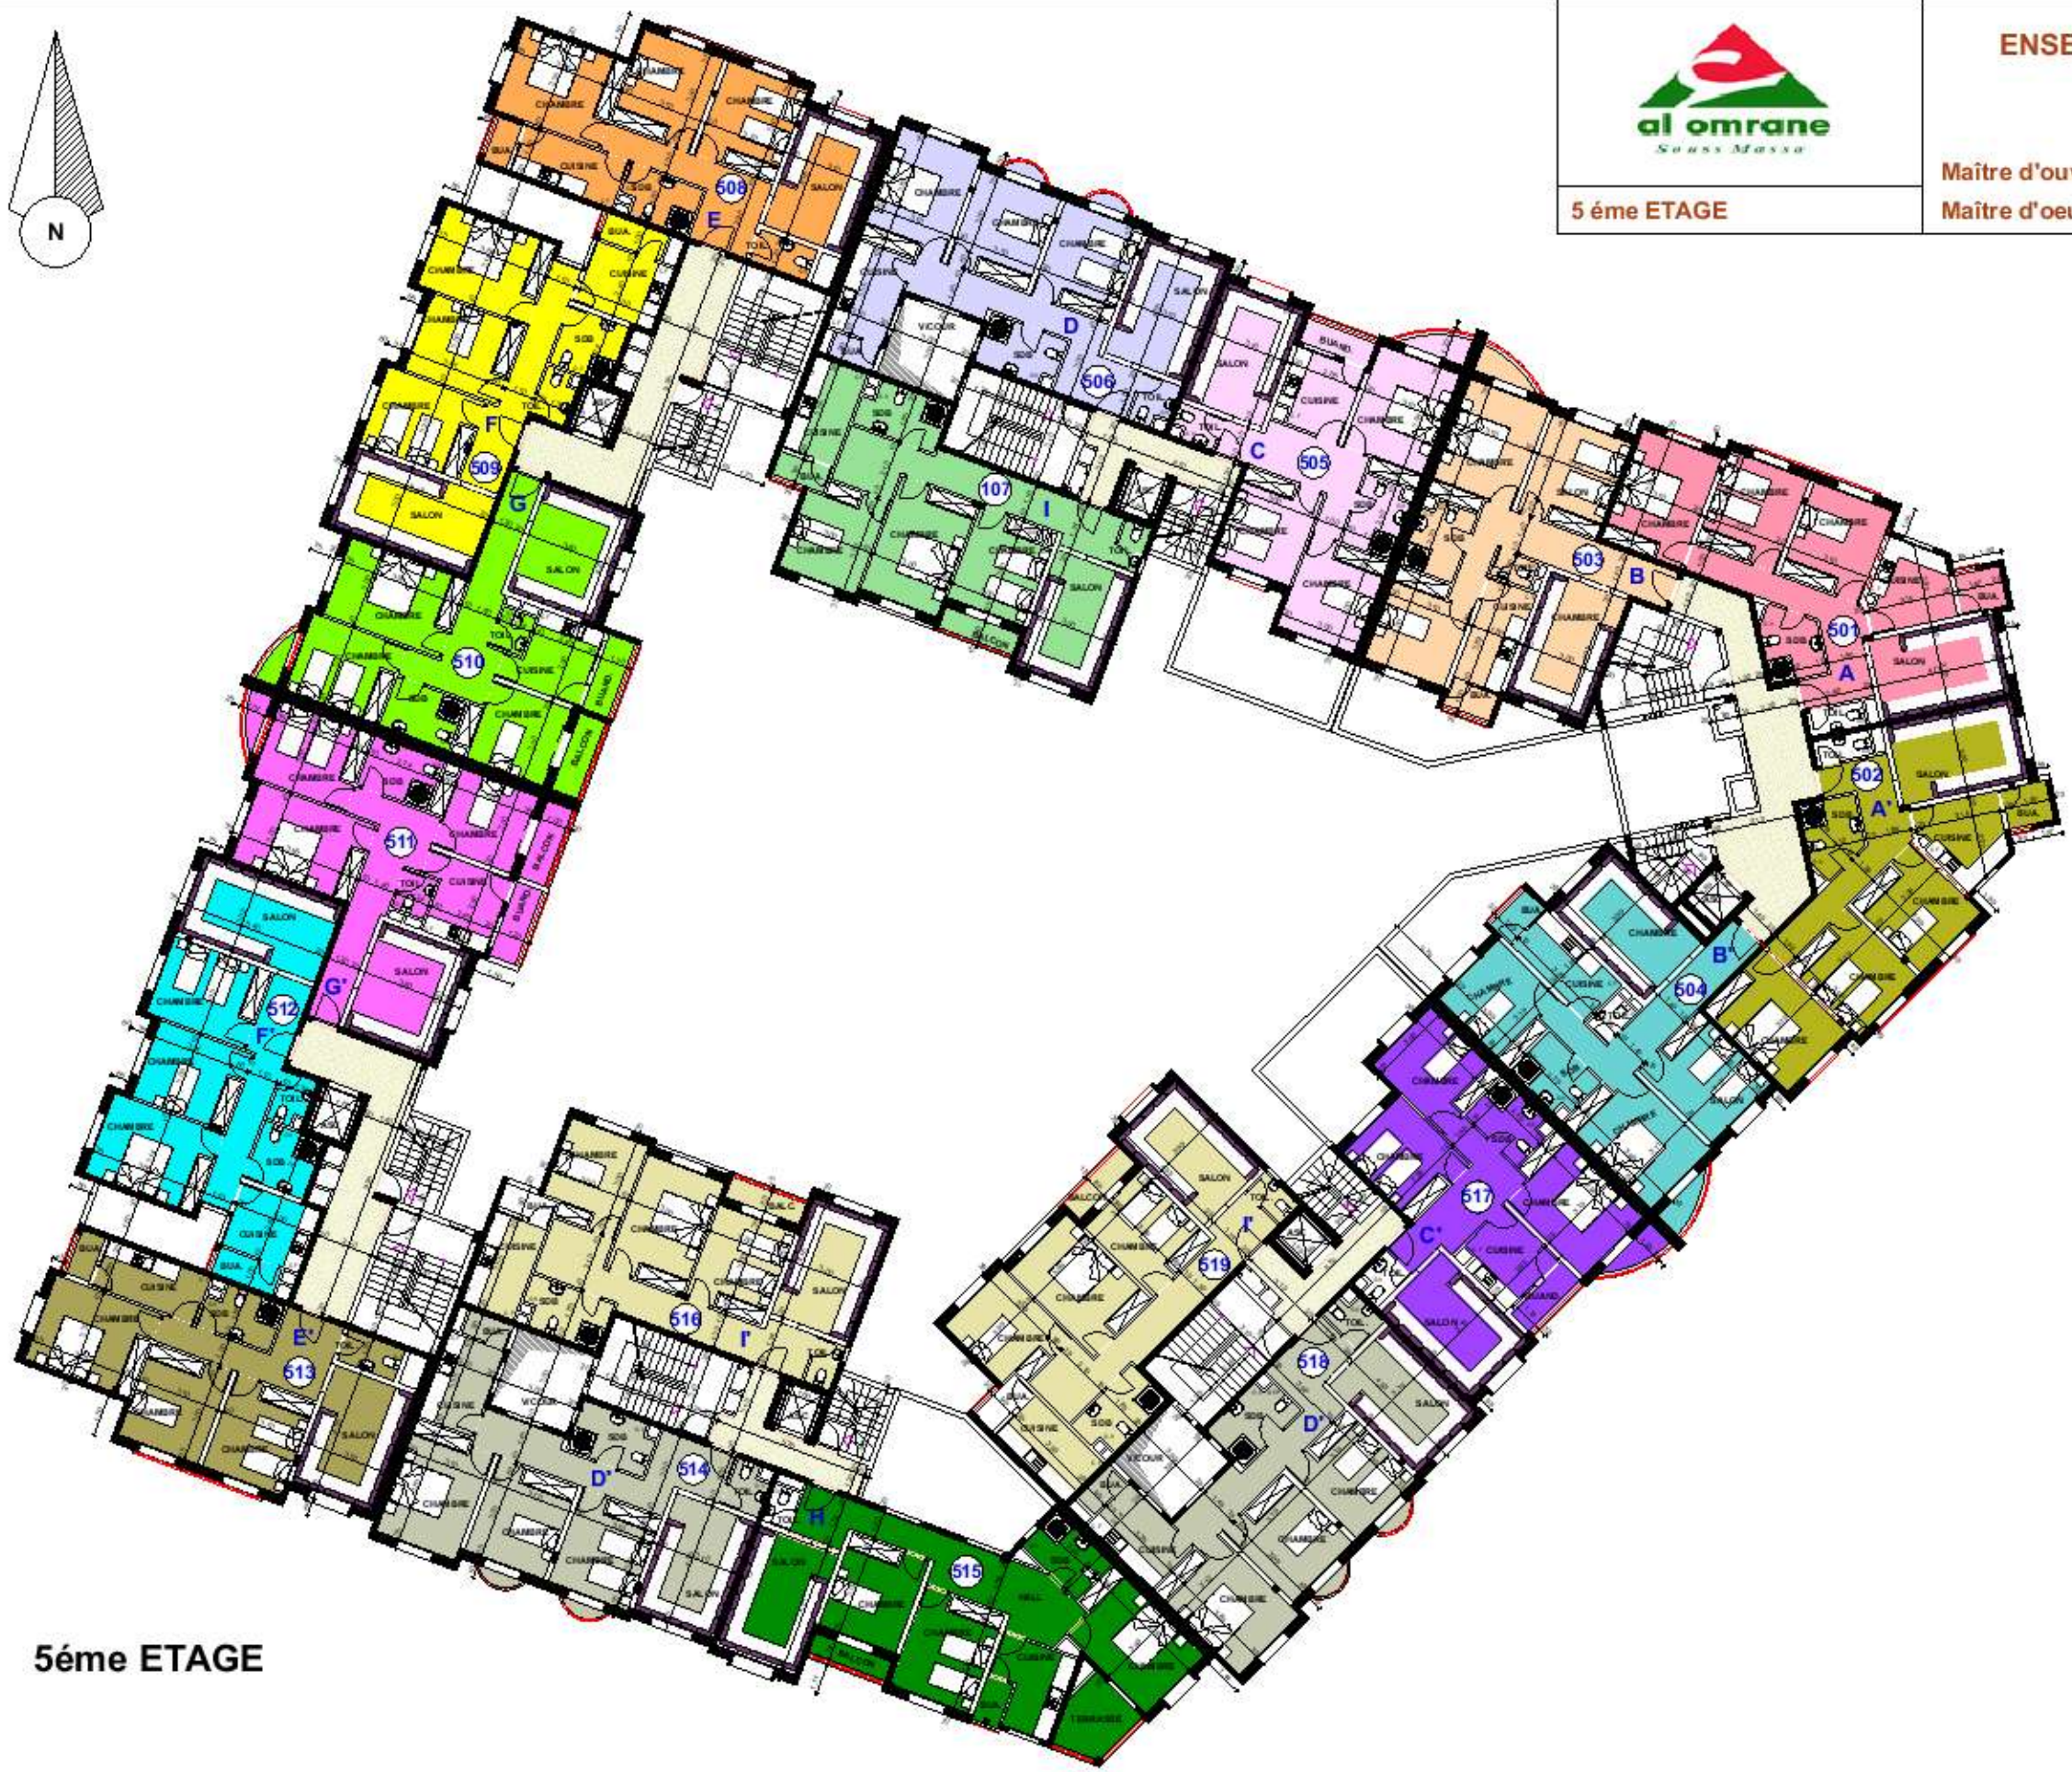

99980

100000

100020

100040

ECH :1/250



ENSEMBLE IMMOBILIER AL IHSAN

Maître d'ouvrage : Al omrane Sous Massa

Maître d'oeuvre : Taleb BERRADA

TERRASSE





TERRASSE

- LEGENDE SECURITE D'INCENDIE ET PANIQUE**
- PP1201 PORTE PARE-FLAME 1/2HEURE E QUIPEE PAR FERME PORTE
 - PP FERME PORTE
 - PP1202 PORTE COUPE-FEU 1/2 HEURE
 - PP1203 PORTE COUPE-FEU 1 HEURE
 - VA01 VOIE ACCESSIBLE AUX ENGINS DE LA PROTECTION CIVILE (VOIE ECHELLE)
 - MC MAIN COURANTE
 - MU1201 MUR COUPE-FEU 1 HEURE POUR LA CAGE D'ESCALIER
 - VE VENTILATION BASSE
 - VE VENTILATION HAUTE
 - GV GAINE DE VENTILATION
 - CH CHASSIS HAUTS
 - BLO1 BLOC AUTONOME D'ECLAIRAGE DE SECURITE
 - RI1201 ROBINET D'INCENDIE ARME 30m DE LONGUEUR + 2,50 BAR DE PRESSION
 - EXT1201 EXTINCTEUR POLYVALENT
 - BAC1201 BAC A SABLE AVEC PELLE
 - RA1201 RACCORD D'ALIMENTATION DE LA COLONNE SECHE 70mm DE DIAMETRE
 - PC2 2 PRISES DE LA COLONNE SECHE 45 mm DE Ø A CHAQUE NIVEAU
 - DA DETECTION AUTOMATIQUE D'INCENDIE
 - VA02 VOIE ACCESSIBLE AUX ENGINS DE LA PROTECTION CIVILE (VOIE ECHELLE)
 - P1201 POTEAU D'INCENDIE 100mm DE Ø (CERTIFIE)

Projet : ENSEMBLE IMMOBILIER AL IHSAN



Immeuble -I-

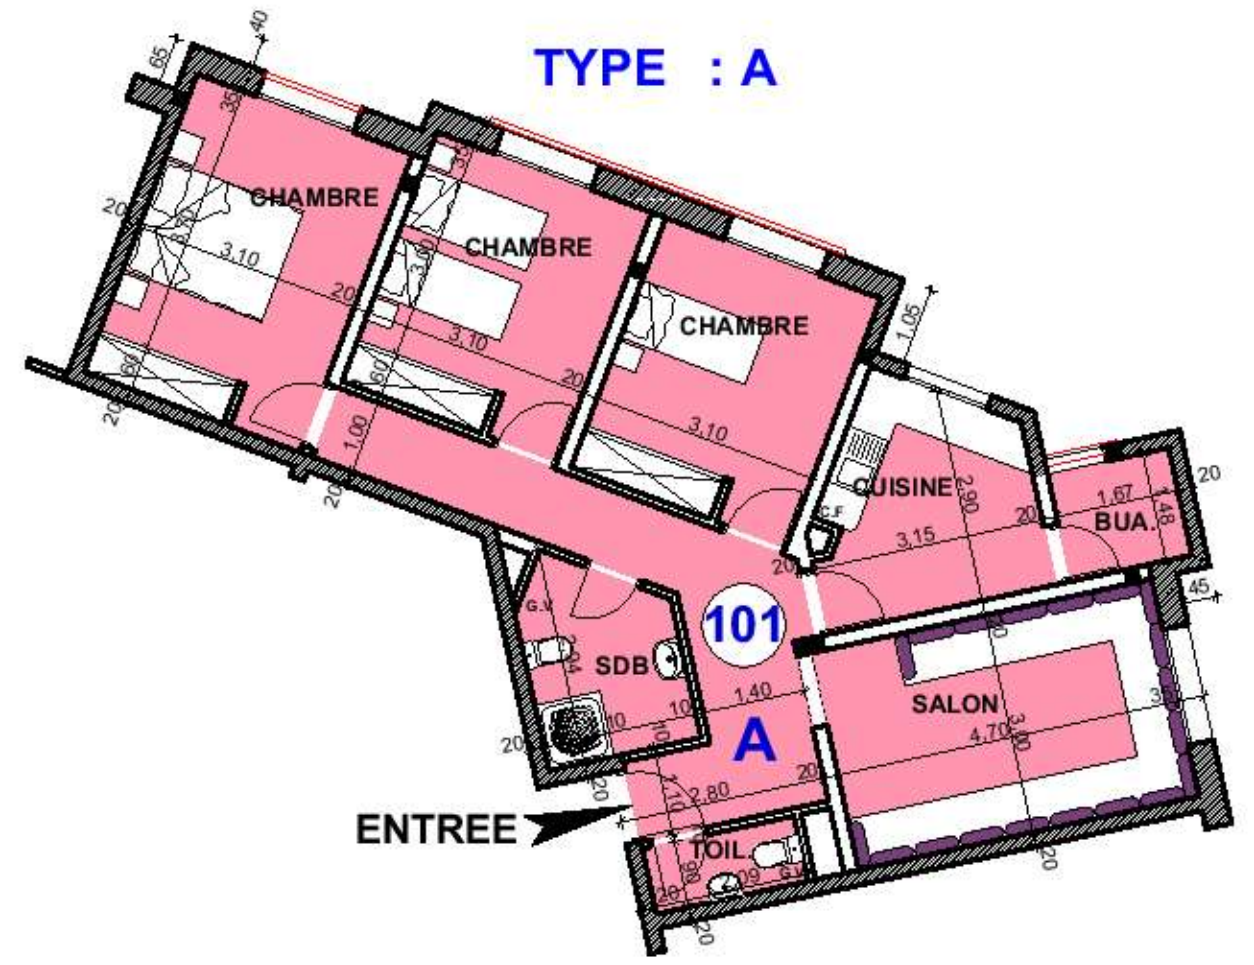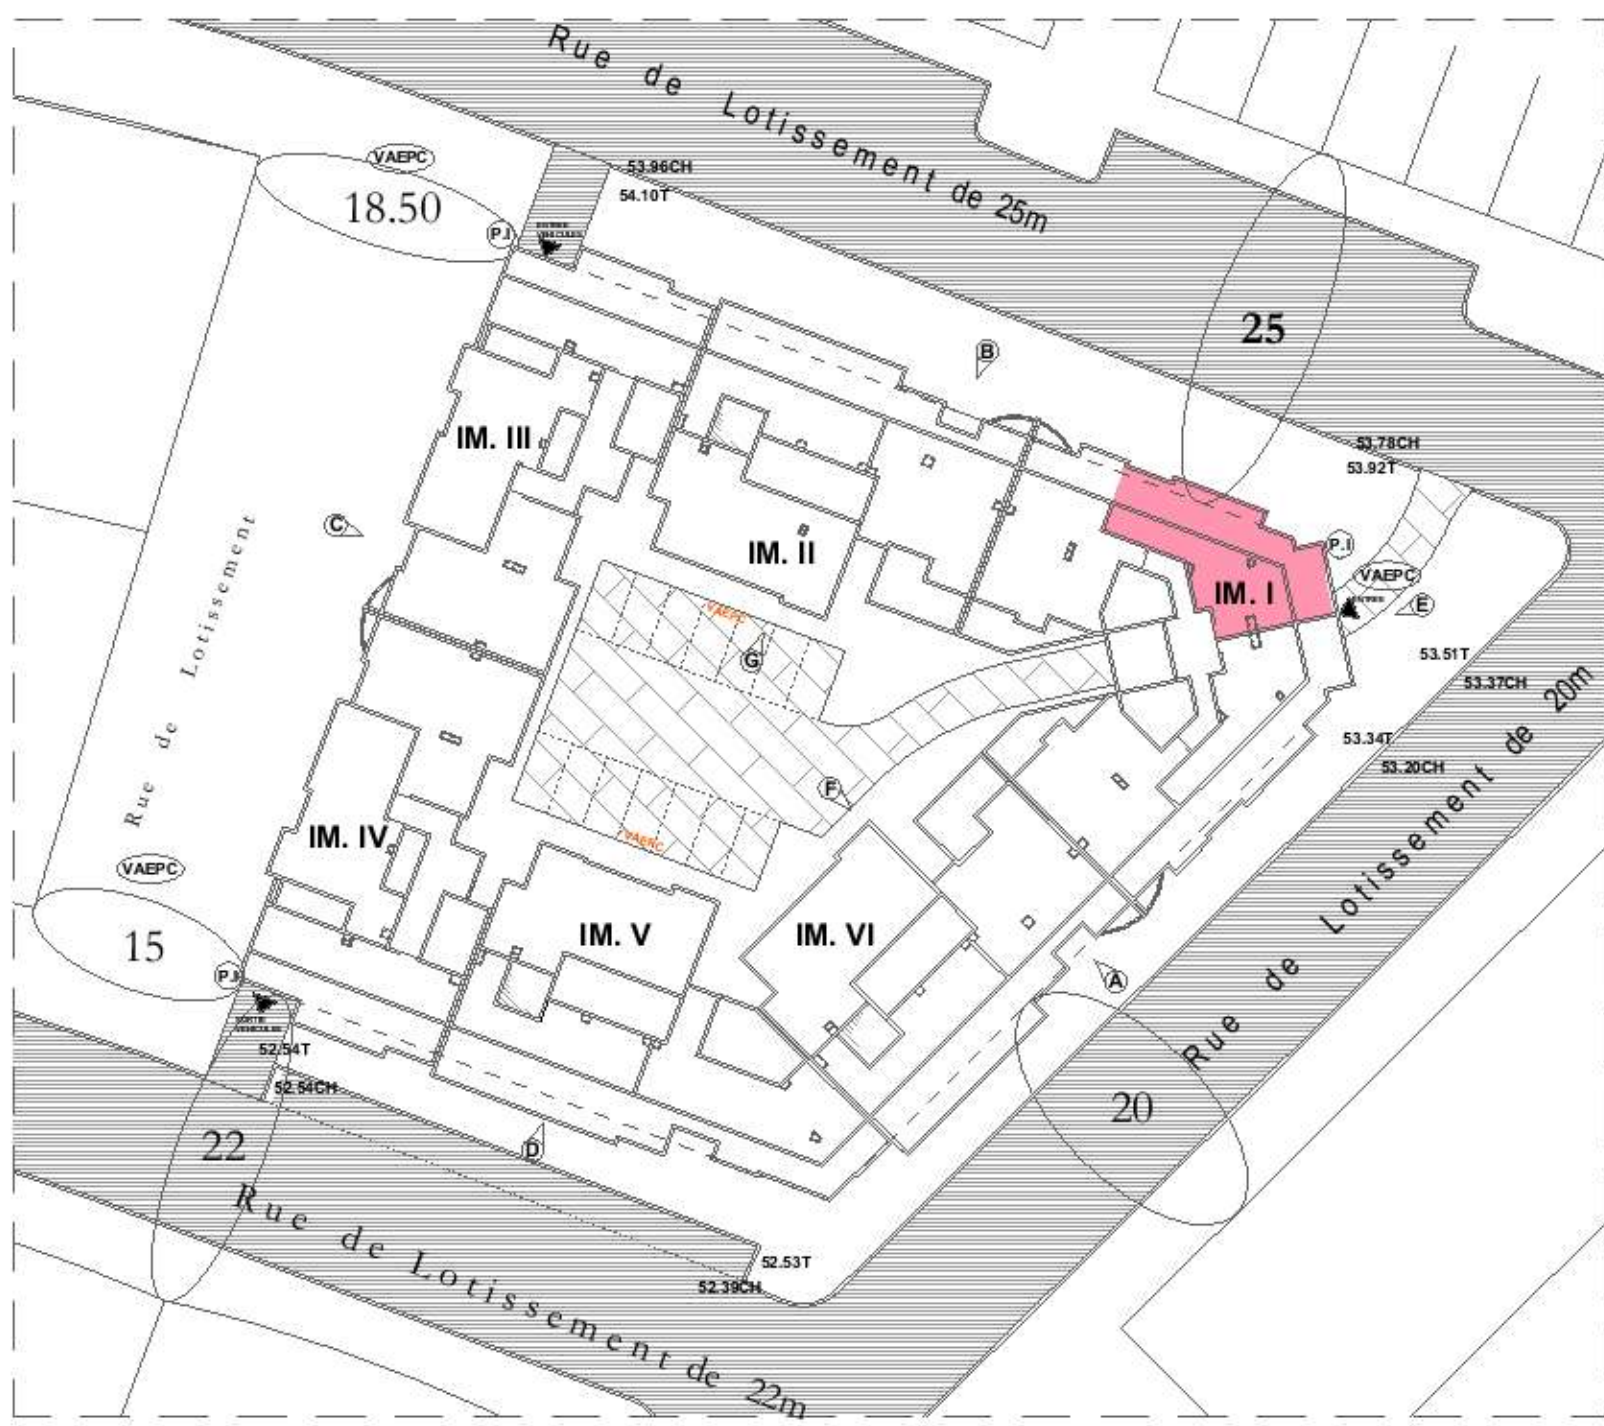

REPERAGE Ech : 1/500


Projet : ENSEMBLE IMMOBILIER AL IHSAN



Immeuble -I-



TYPE : A'

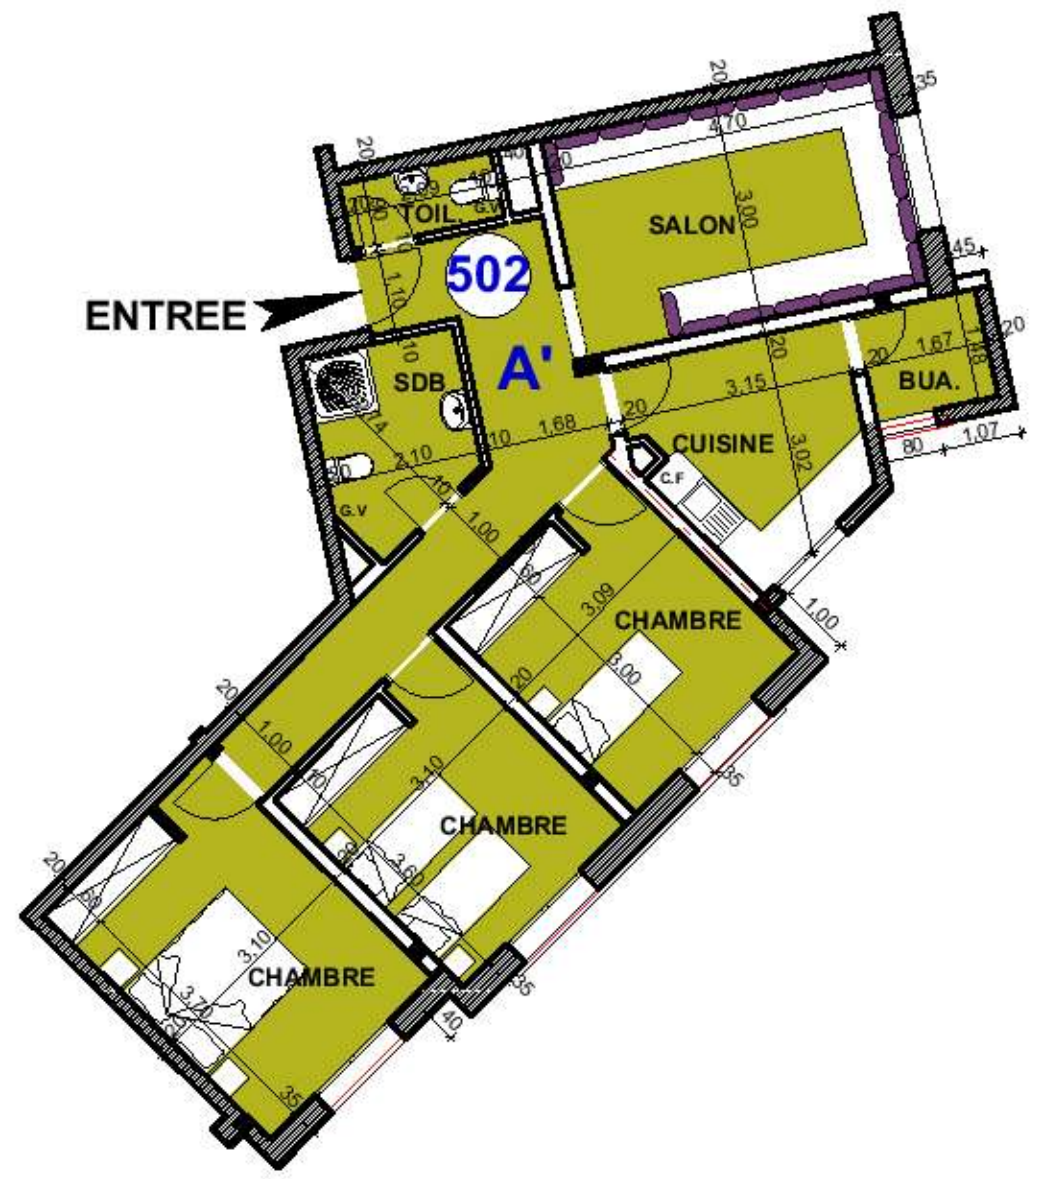


REPERAGE Ech : 1/500


Projet : ENSEMBLE IMMOBILIER AL IHSAN



Immeuble -I-

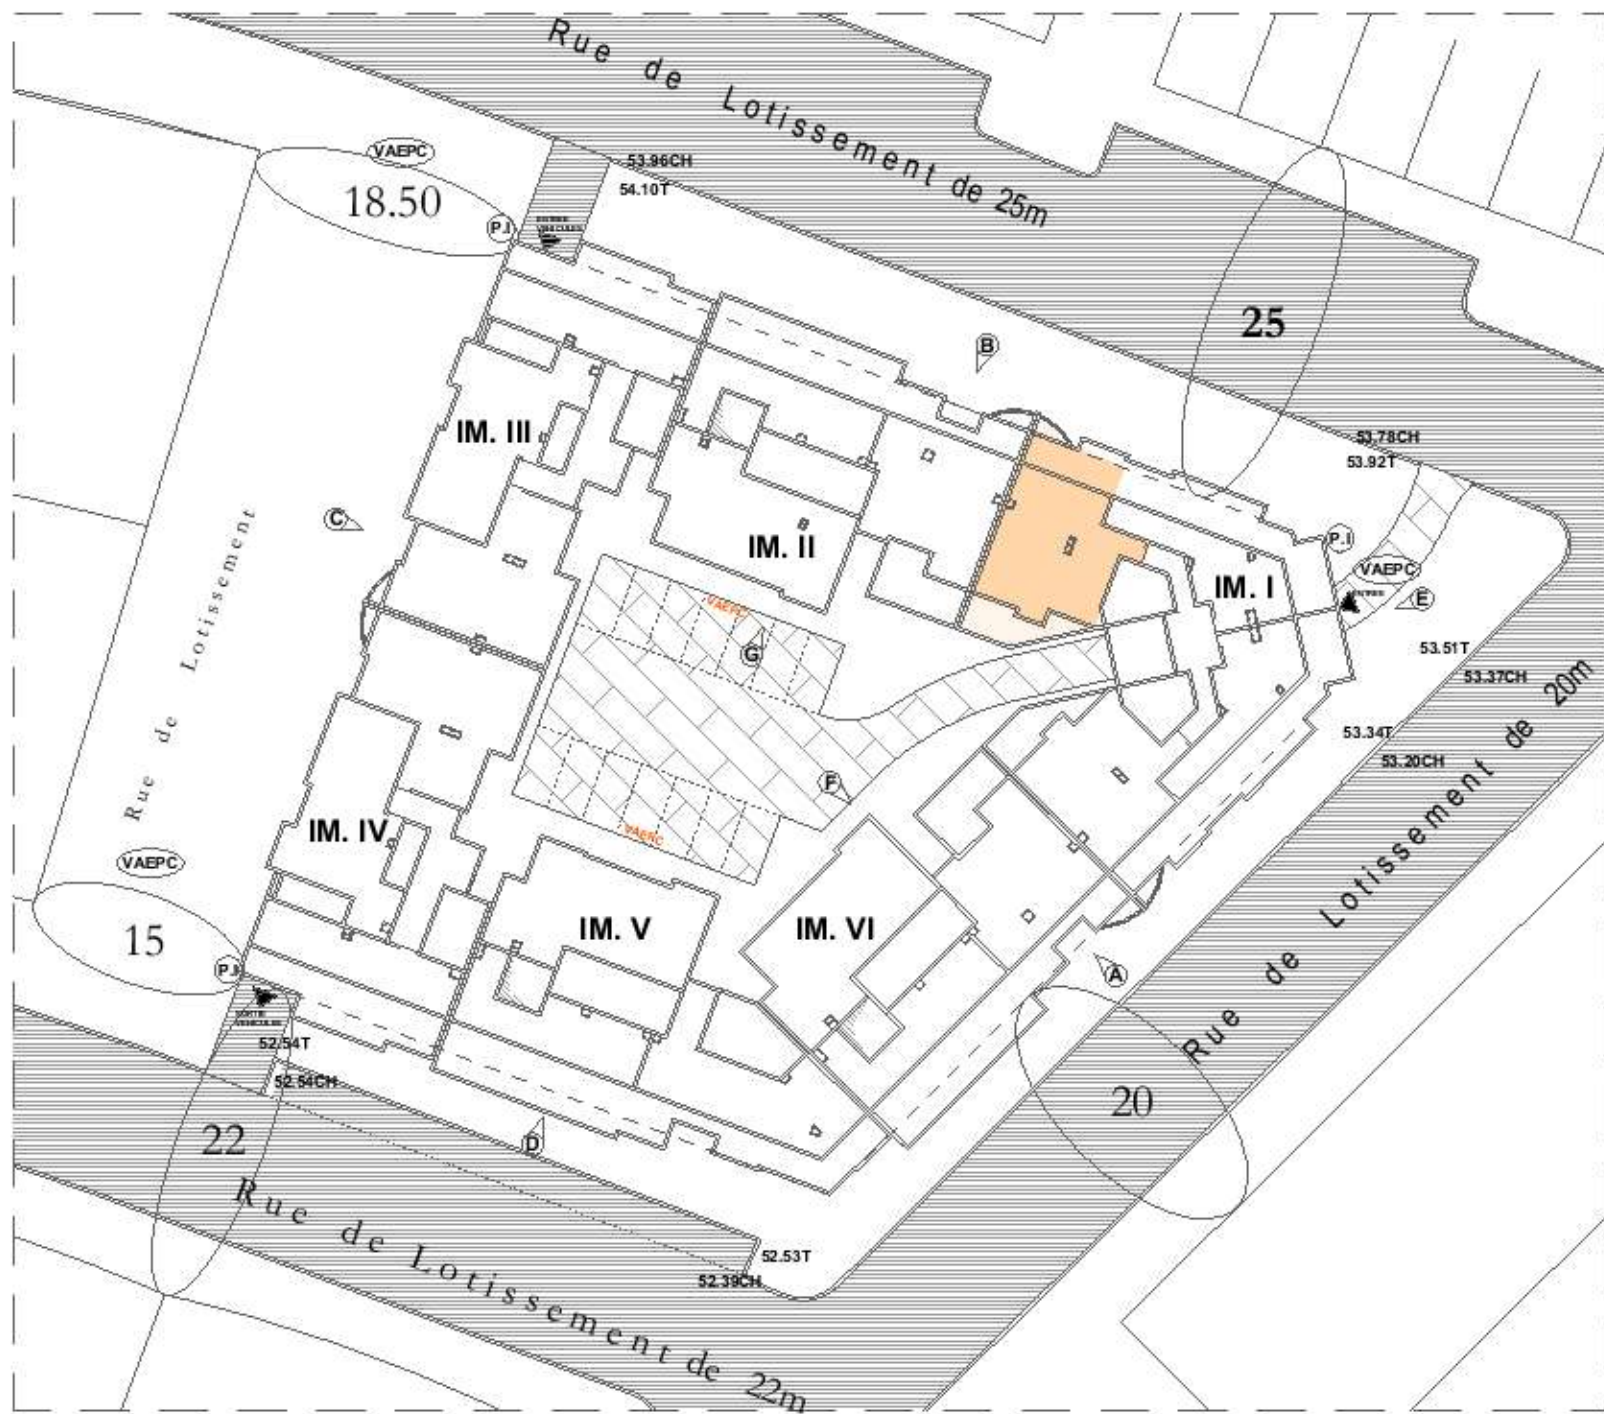

REPERAGE Ech : 1/500

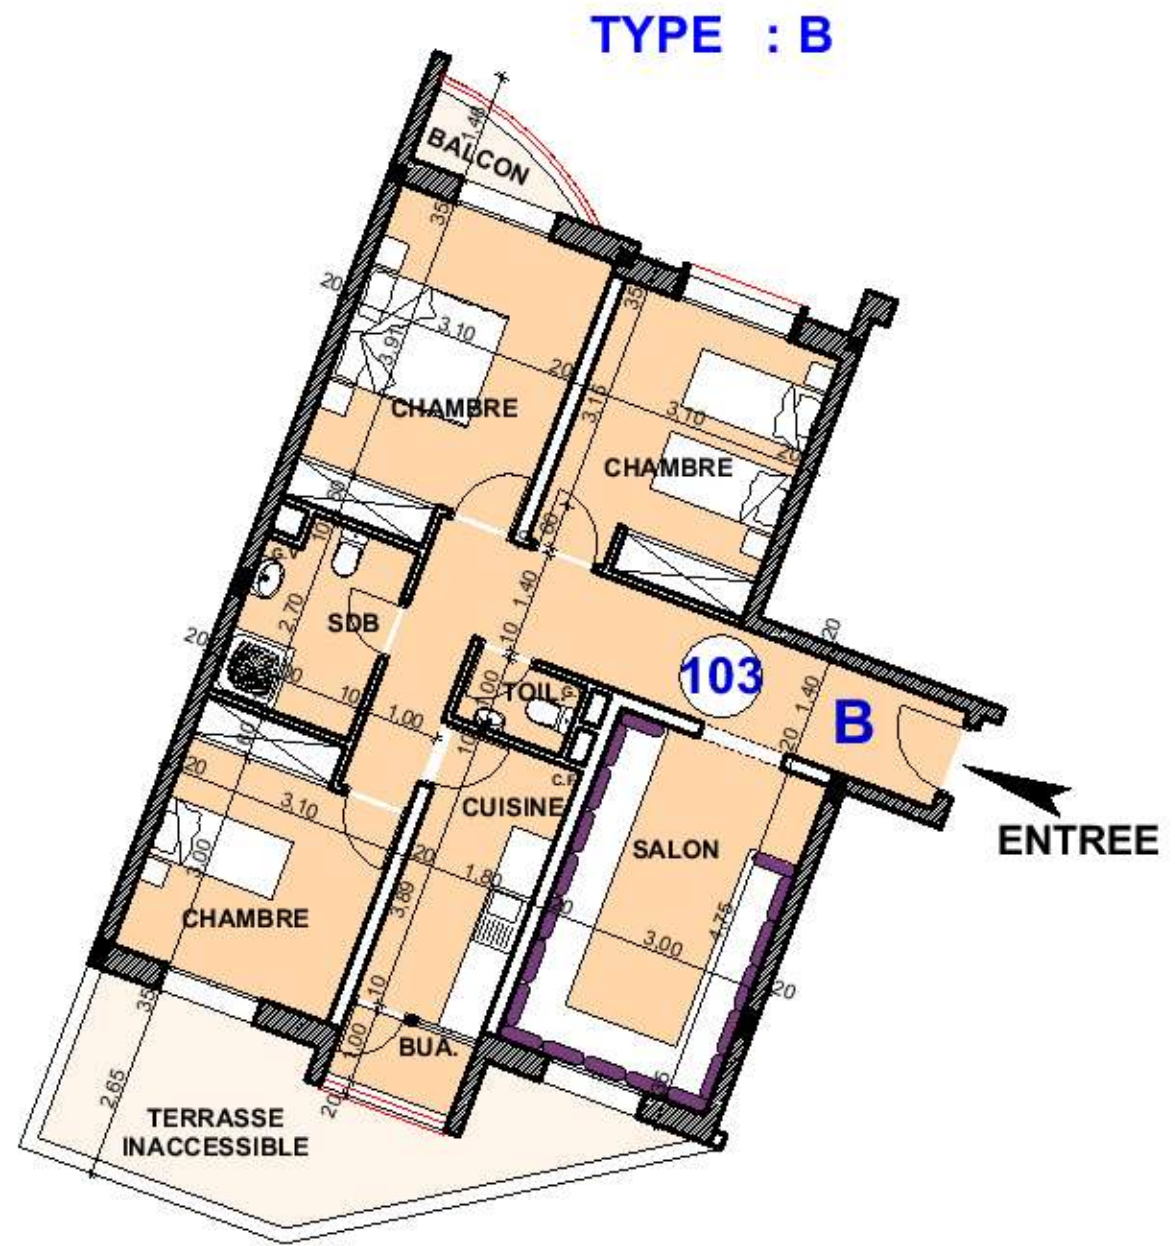


Projet : ENSEMBLE IMMOBILIER AL IHSAN



Immeuble -I-

TYPE : B'

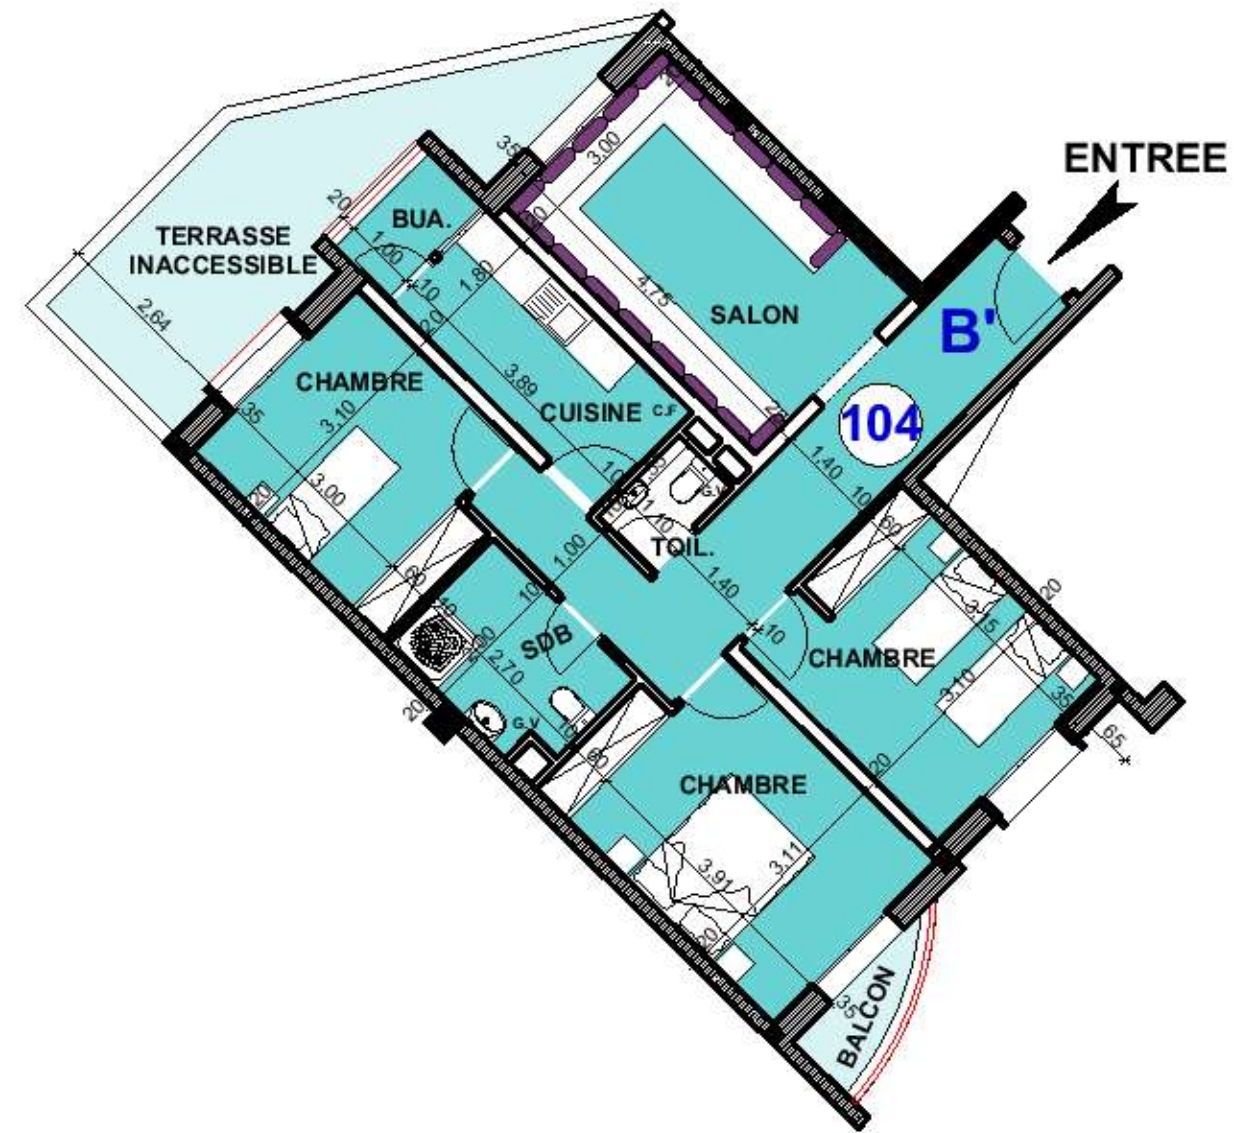


REPERAGE Ech : 1/500


Projet : ENSEMBLE IMMOBILIER AL IHSAN



Immeuble - II -

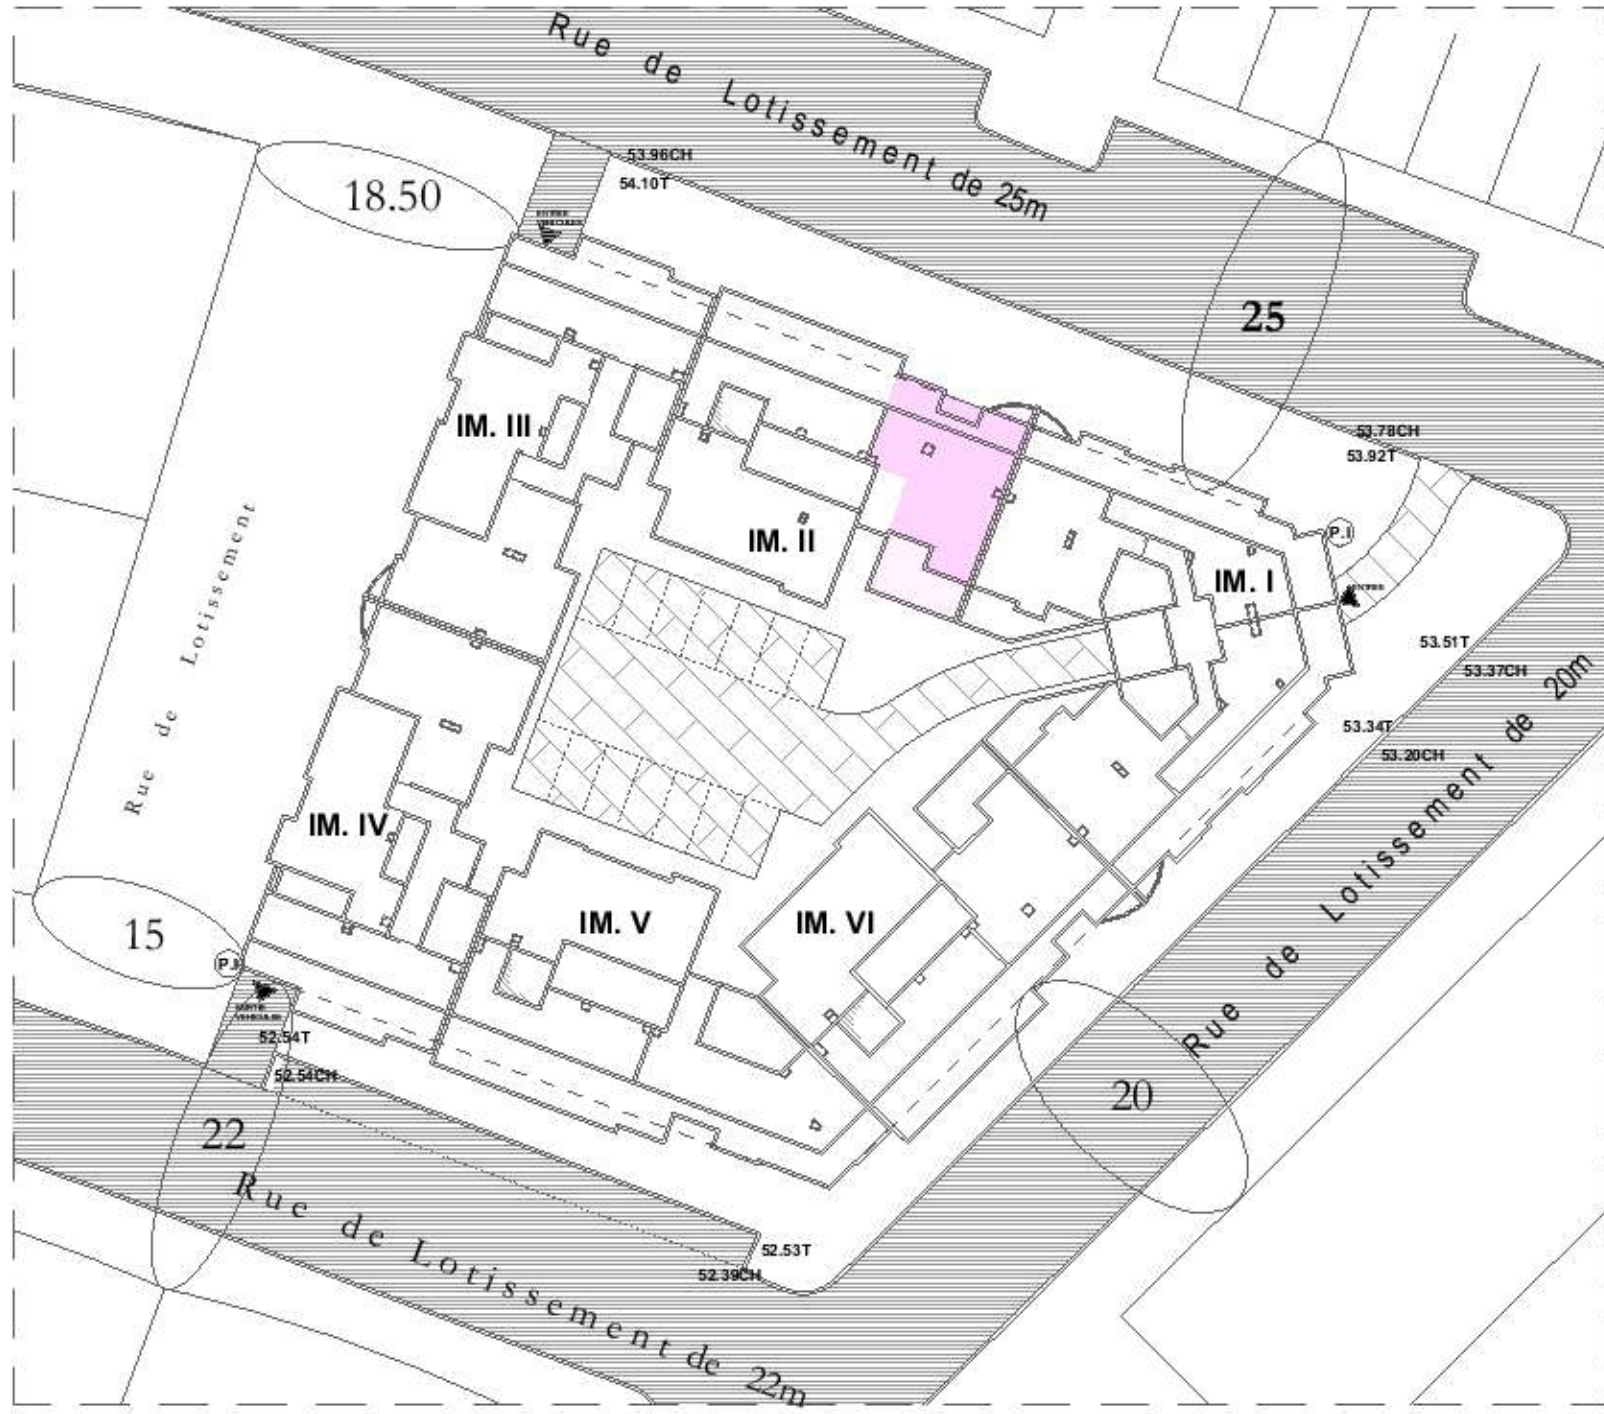


REPERAGE Ech : 1/500

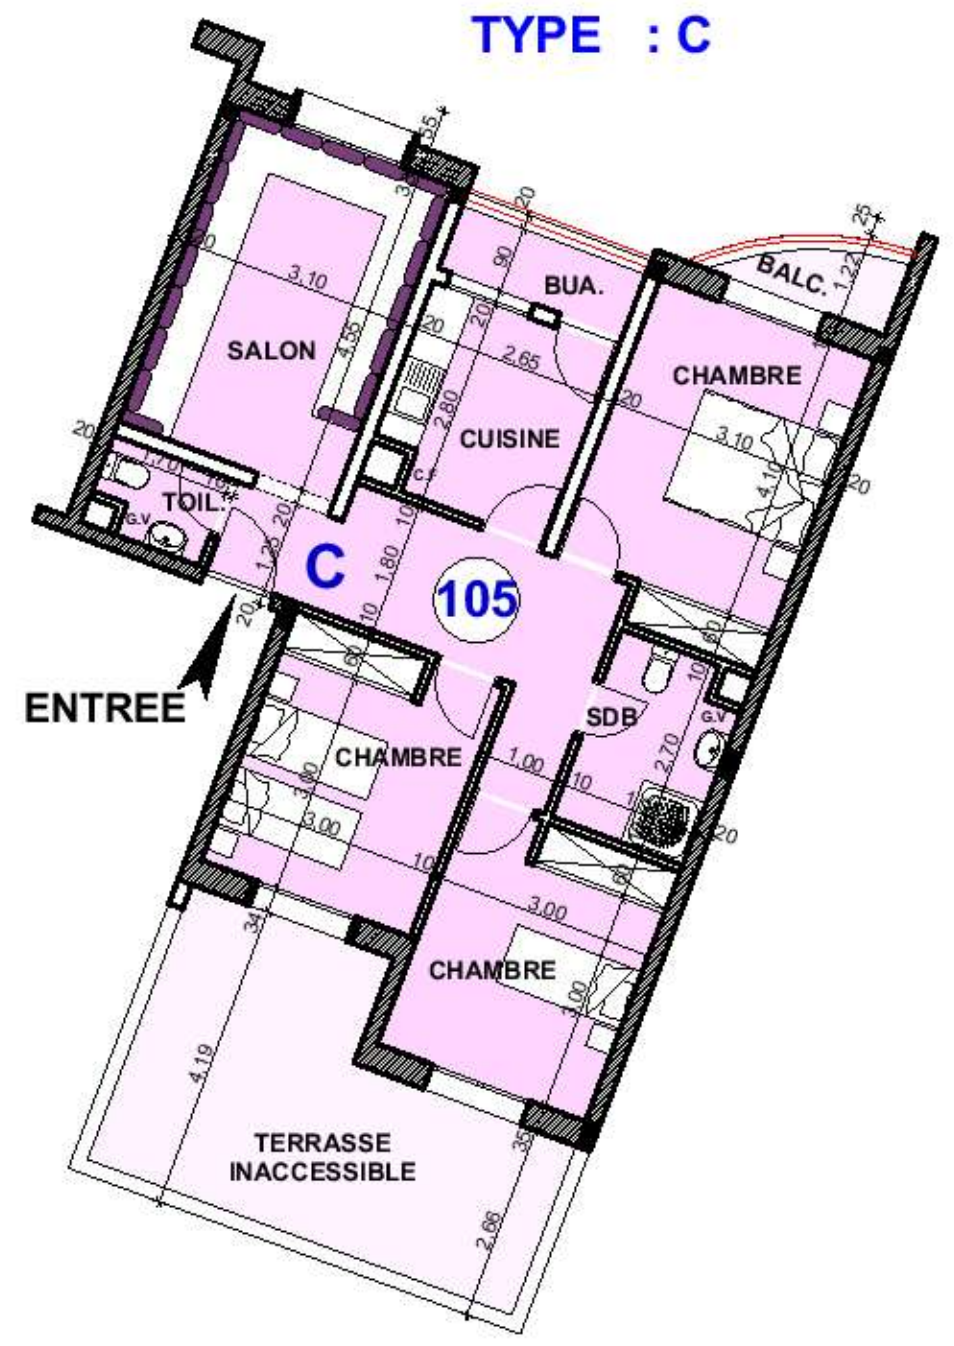

Projet : ENSEMBLE IMMOBILIER AL IHSAN



Immeuble - II -

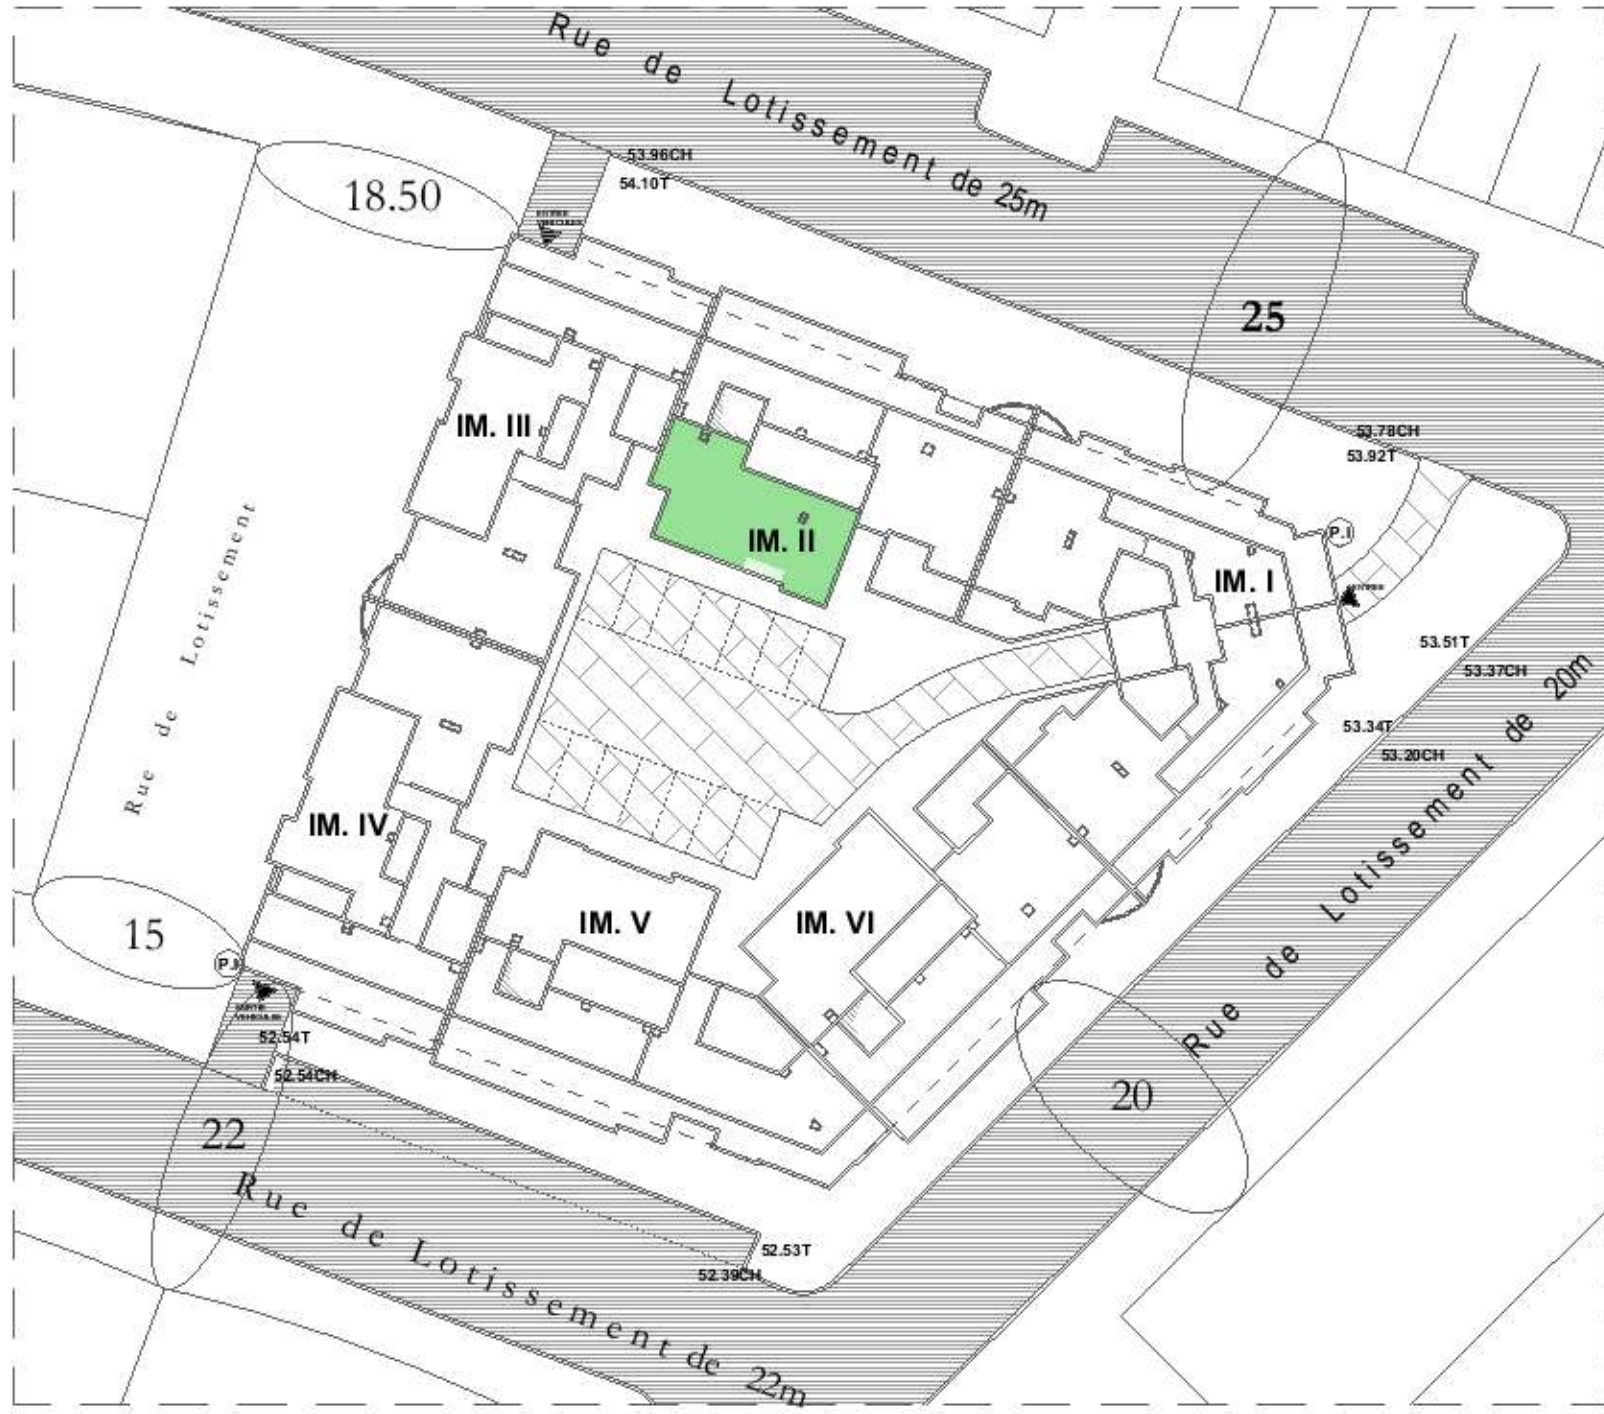

TYPE : I




REPERAGE Ech : 1/500

Projet : ENSEMBLE IMMOBILIER AL IHSAN




Immeuble - II -

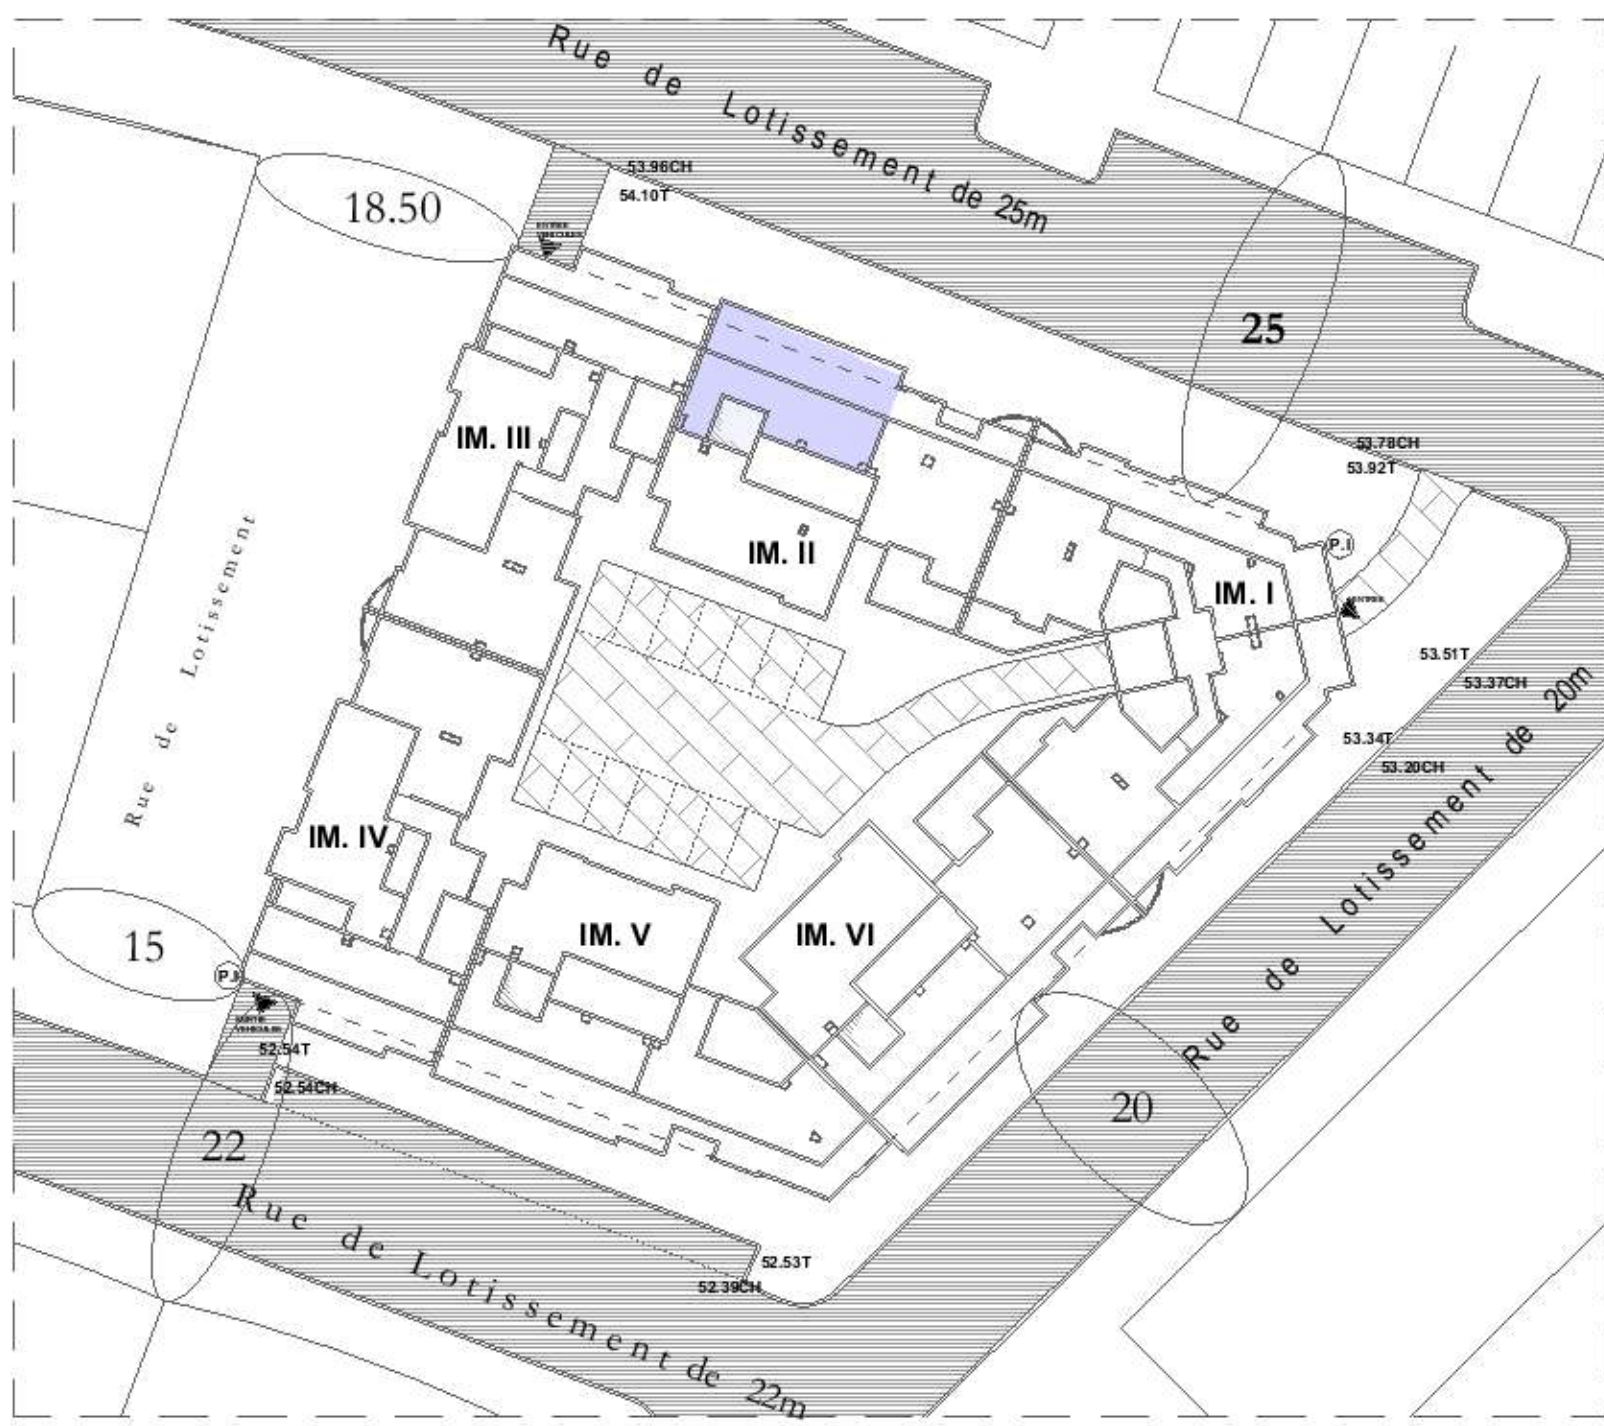

REPERAGE Ech : 1/500

TYPE : D

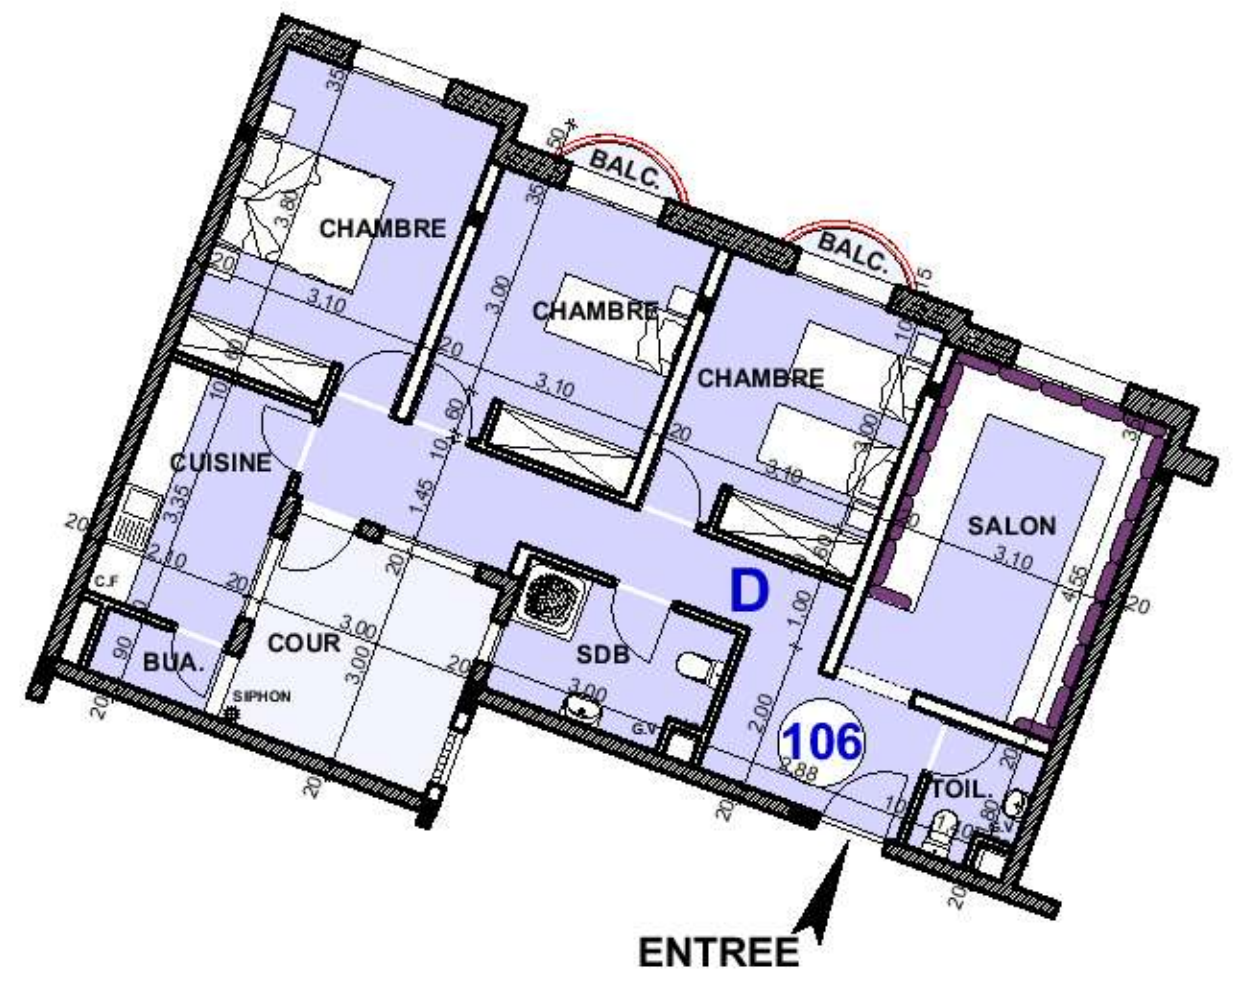


1er ETAGE

Projet : ENSEMBLE IMMOBILIER AL IHSAN




Immeuble - II -

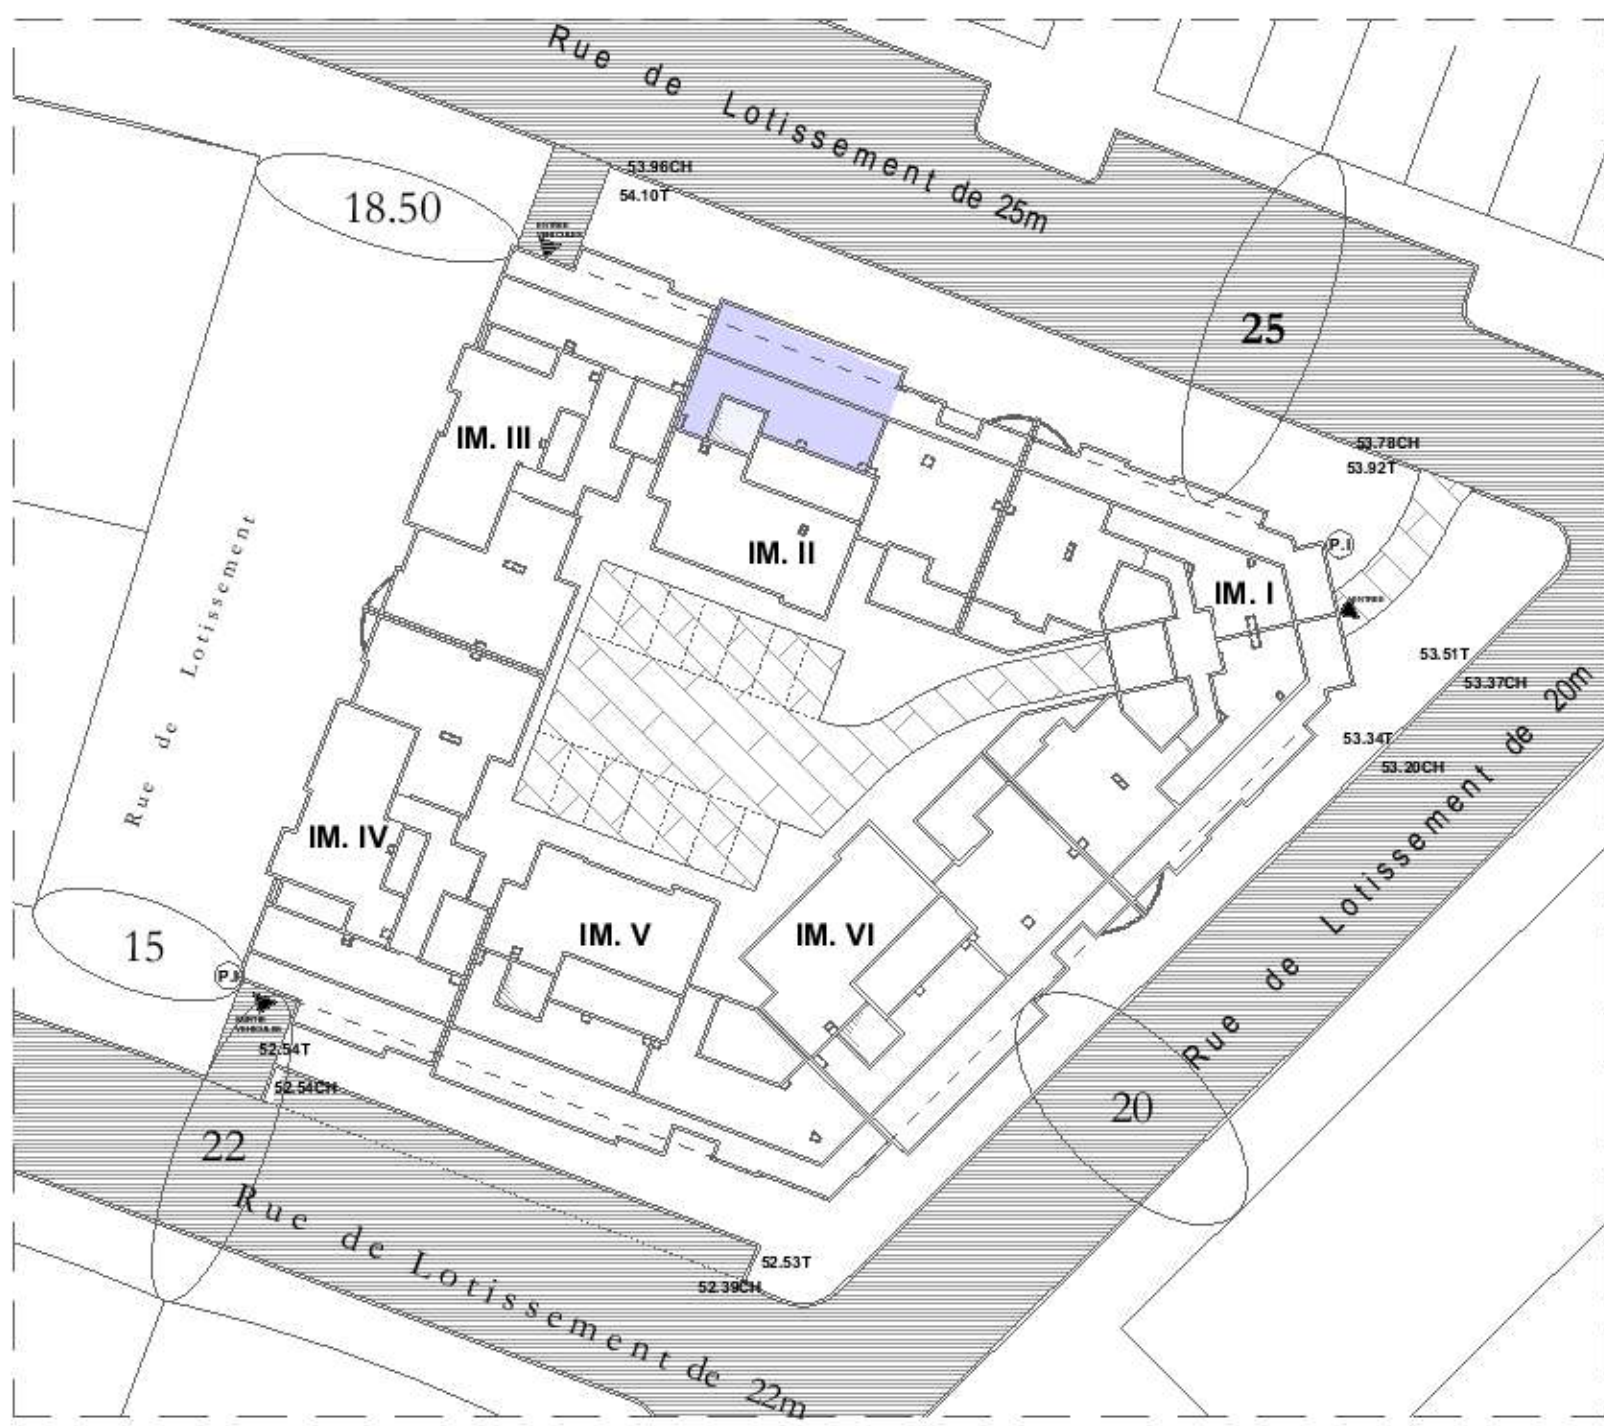

REPERAGE Ech : 1/500

TYPE : D

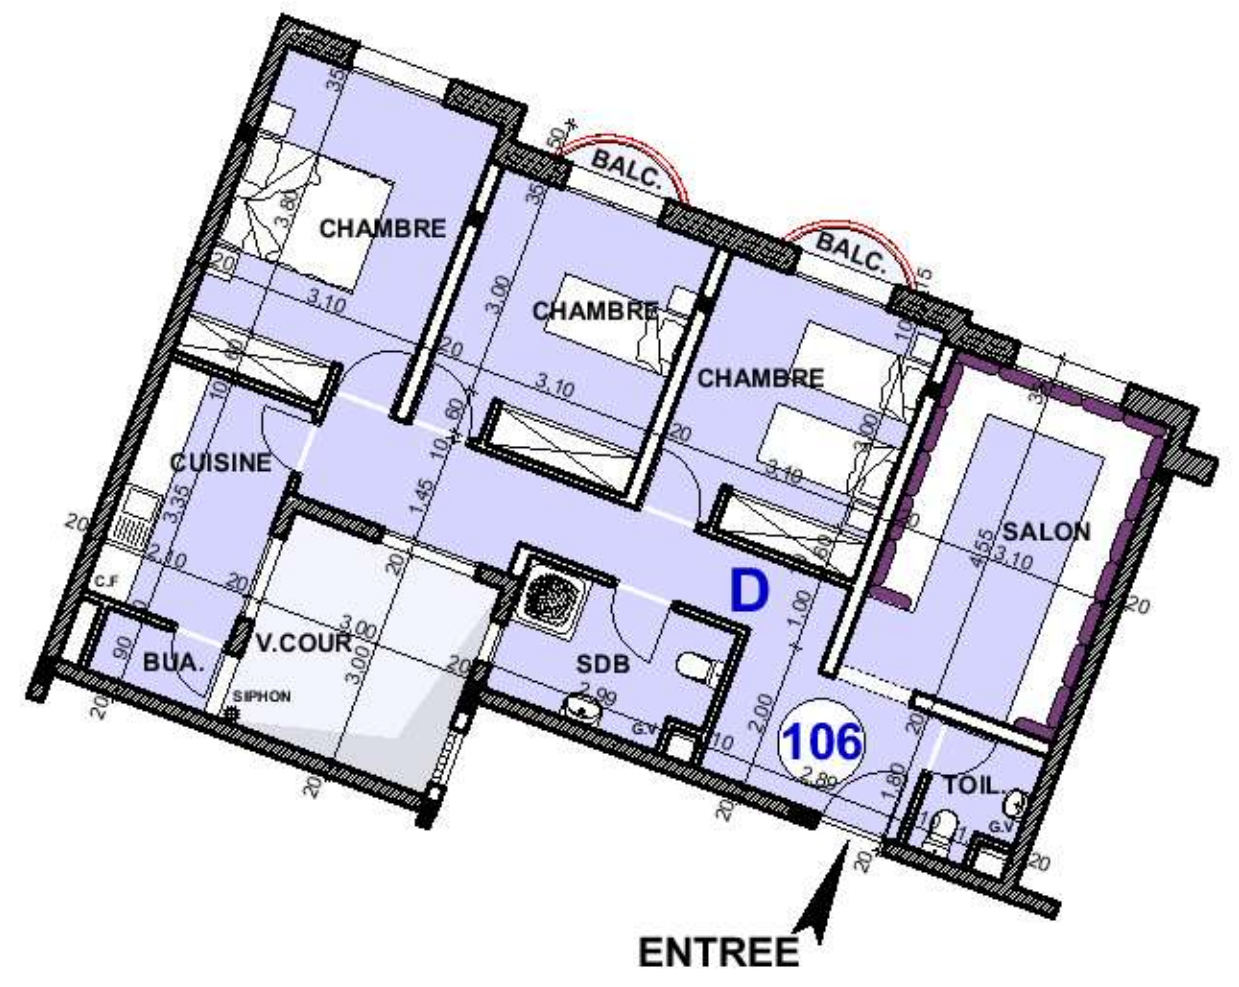


2eme, 3eme ,4eme ,5eme ETAGE


Projet : ENSEMBLE IMMOBILIER AL IHSAN



Immeuble - III -

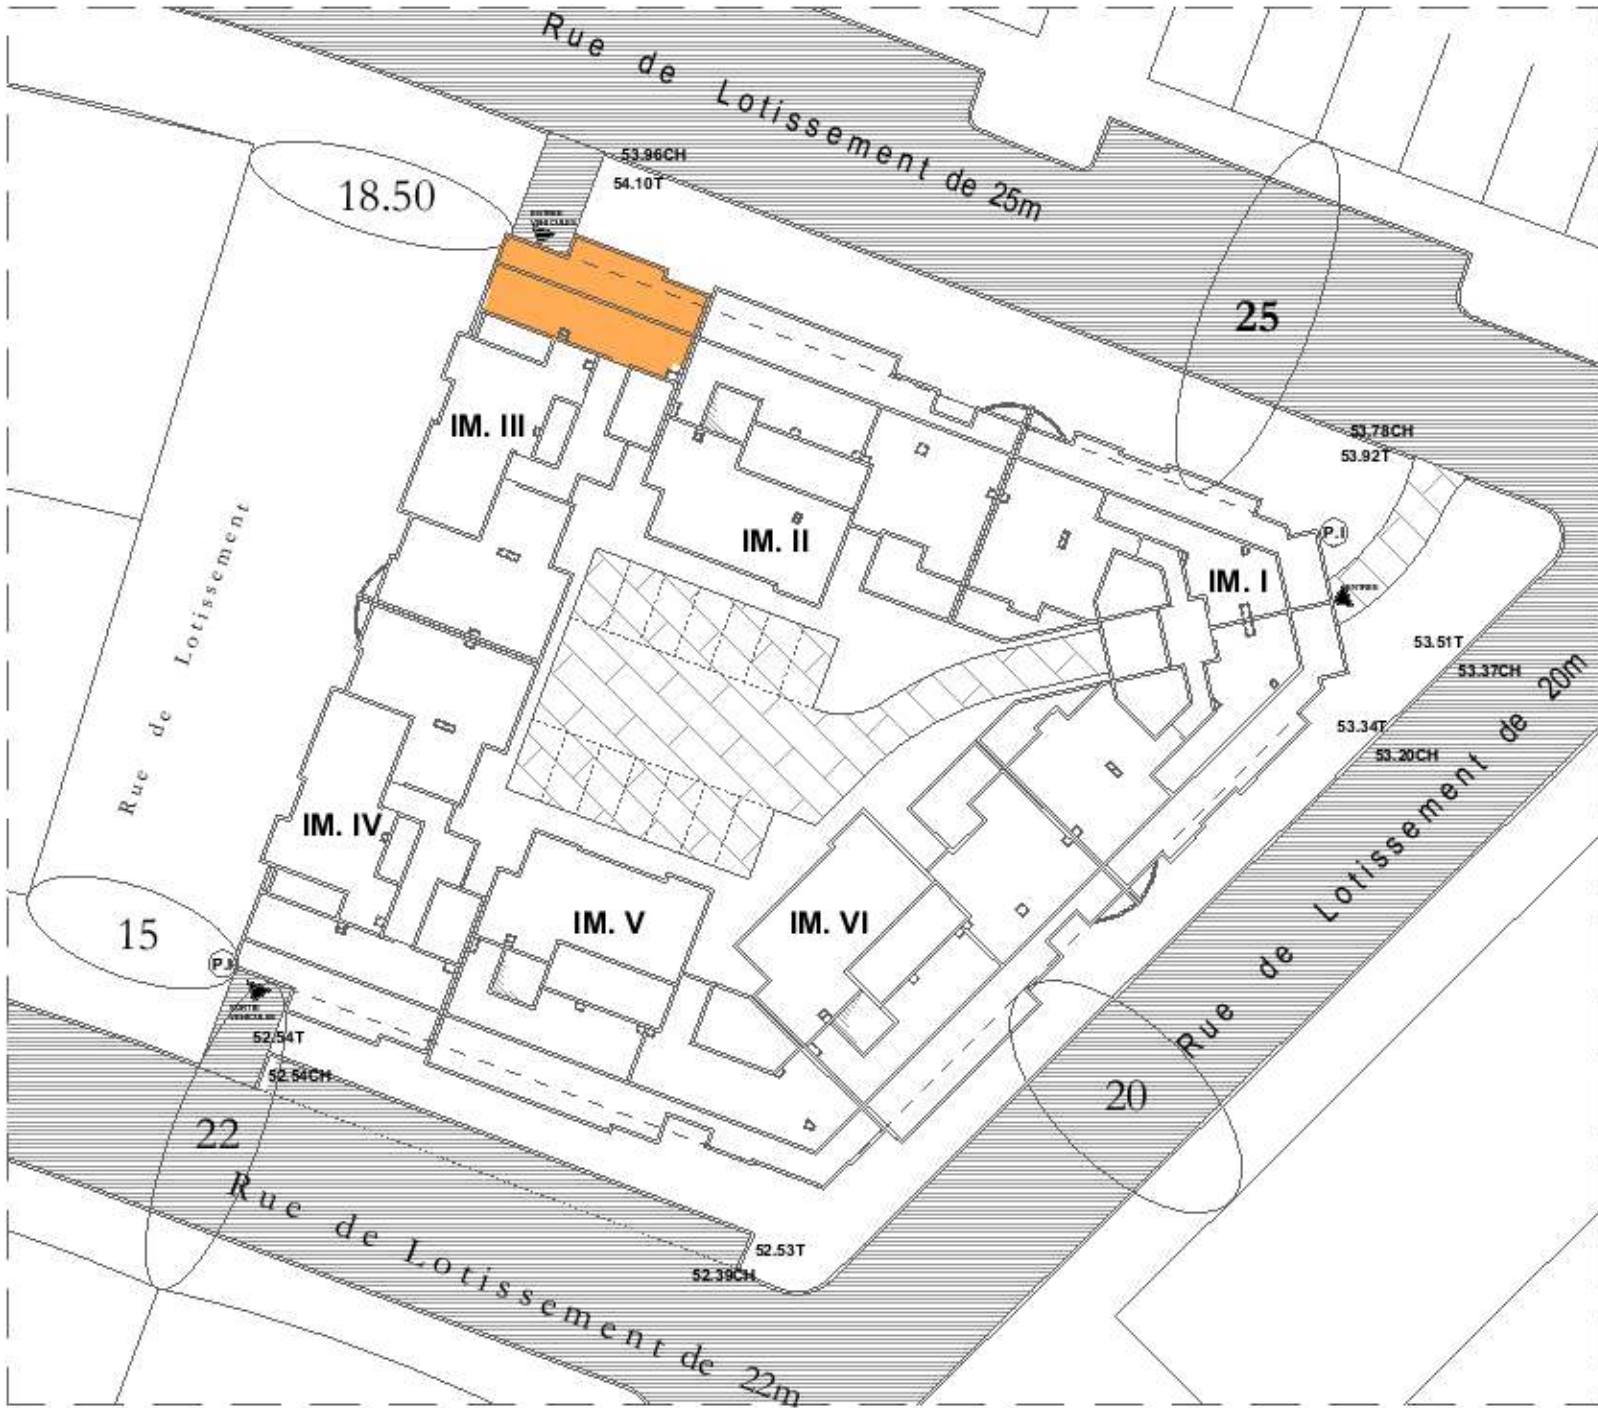

TYPE : E

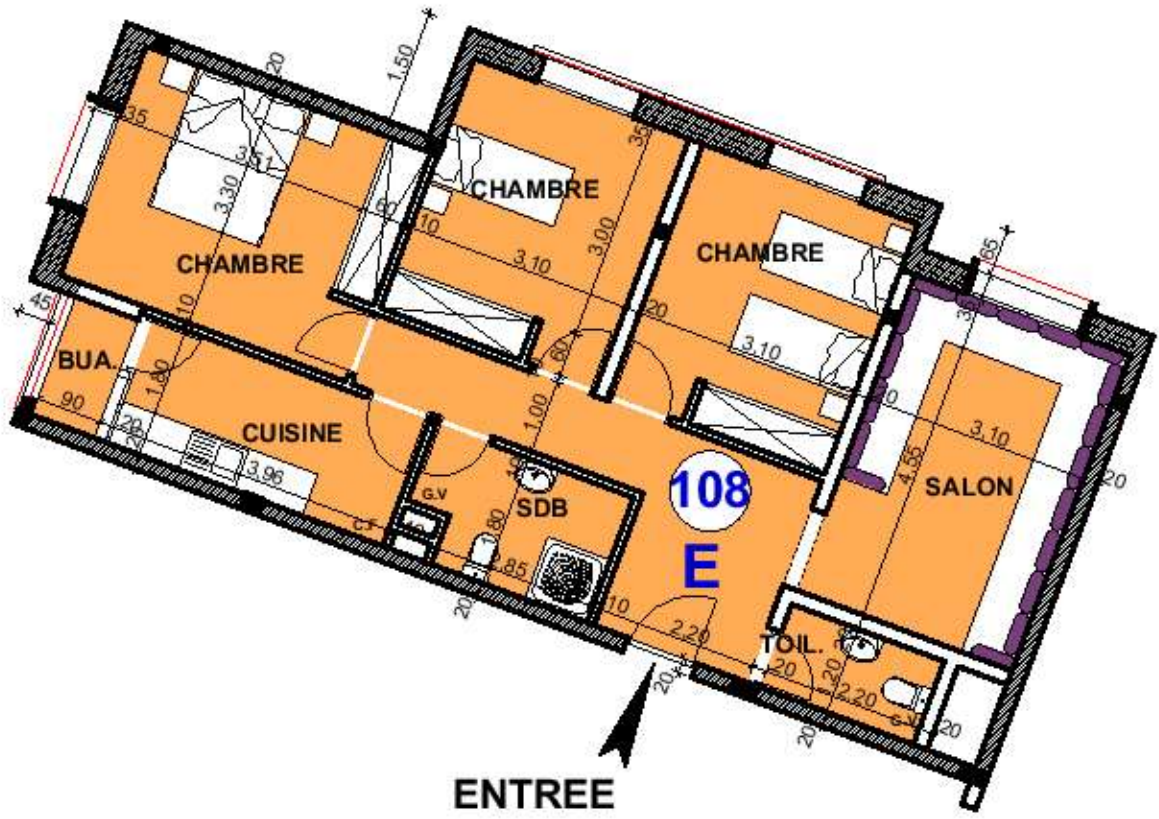


REPERAGE Ech : 1/500


Projet : ENSEMBLE IMMOBILIER AL IHSAN



Immeuble - III -

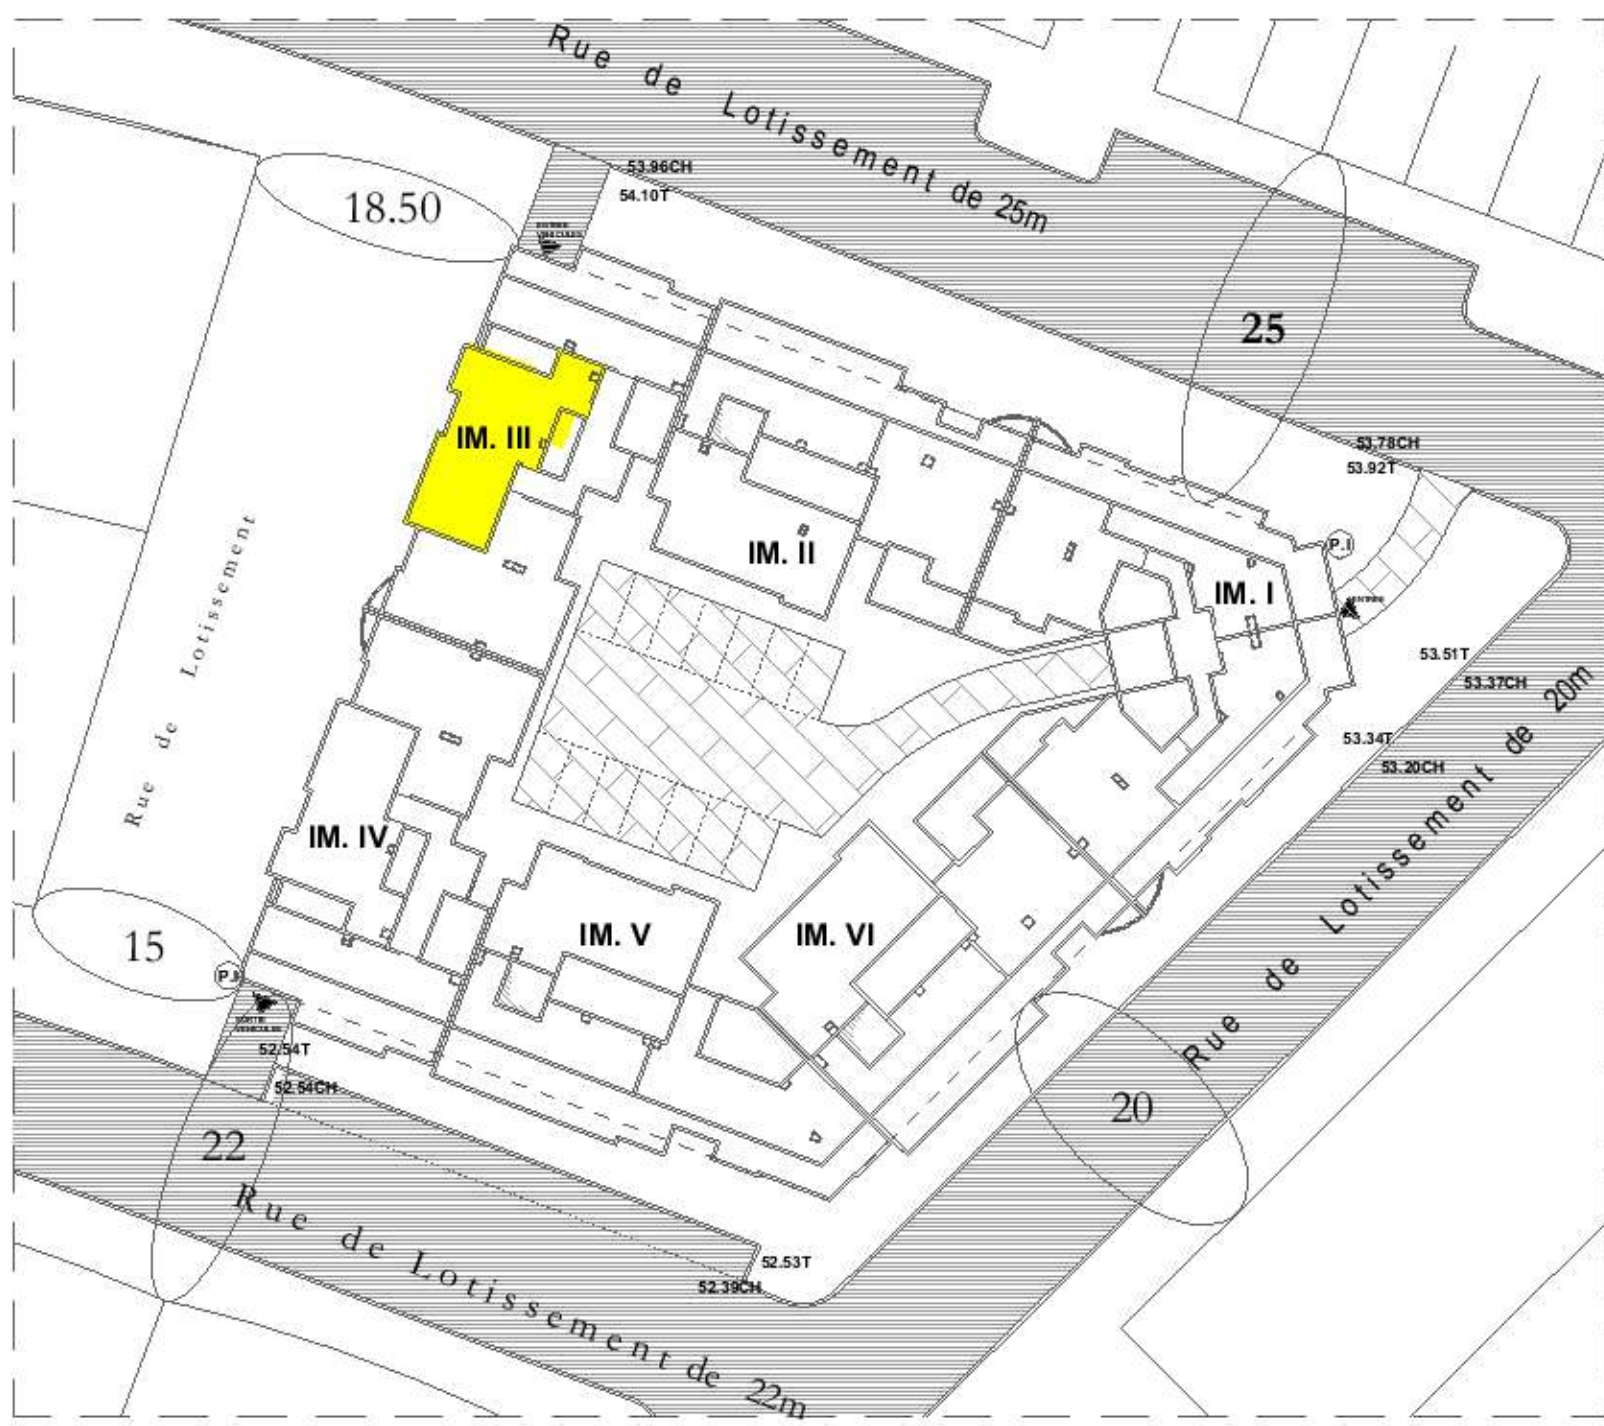

TYPE : F

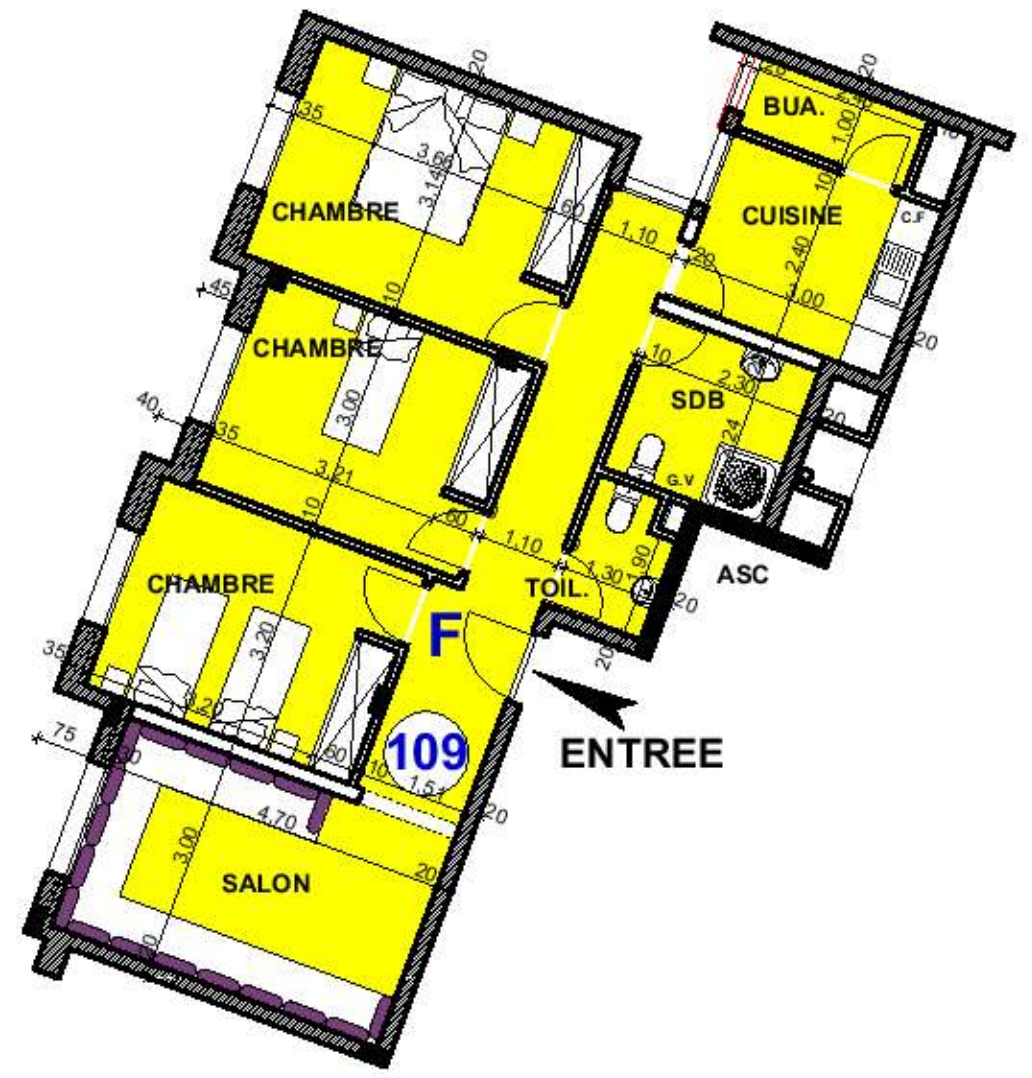


REPERAGE Ech : 1/500

Projet : ENSEMBLE IMMOBILIER AL IHSAN




Immeuble - III -

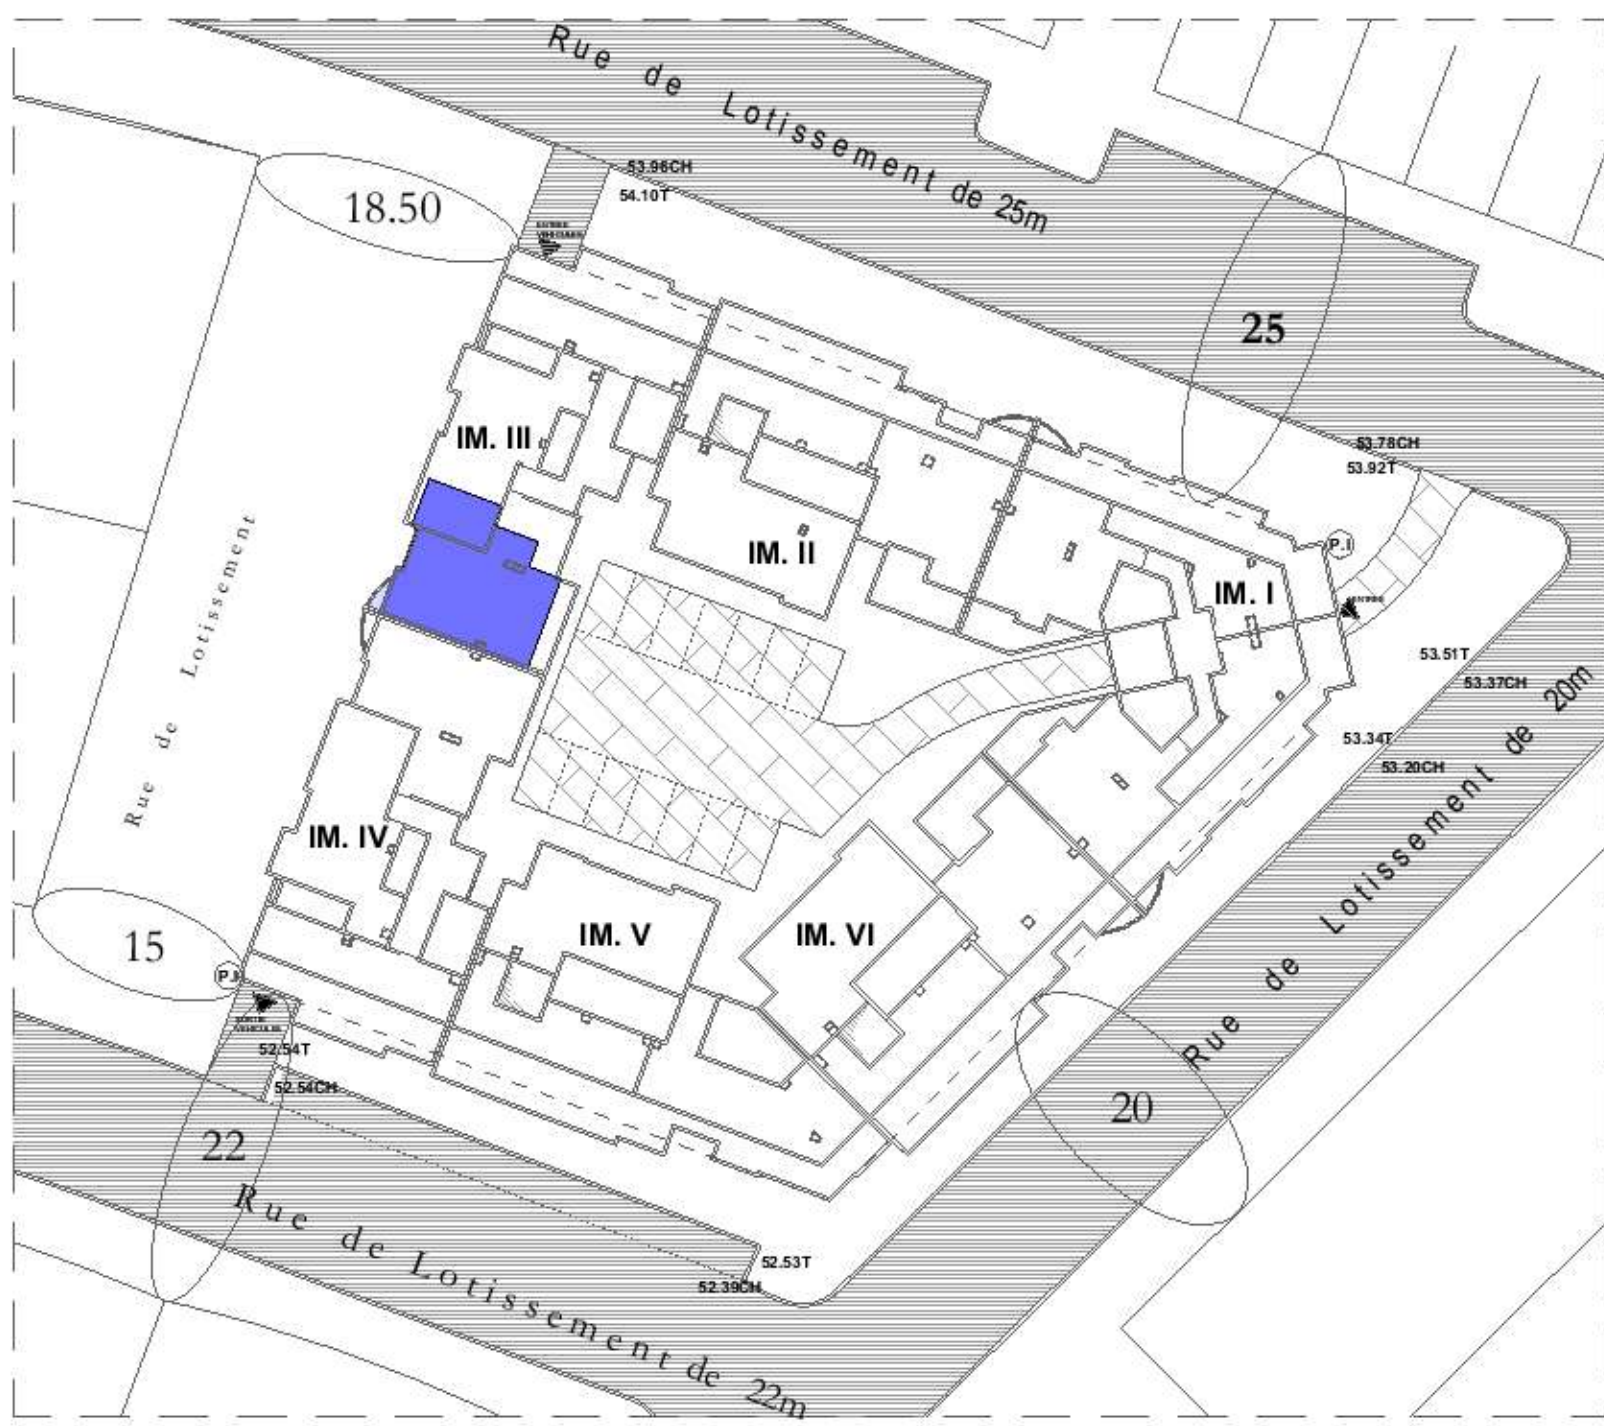

REPERAGE Ech : 1/500

TYPE : J

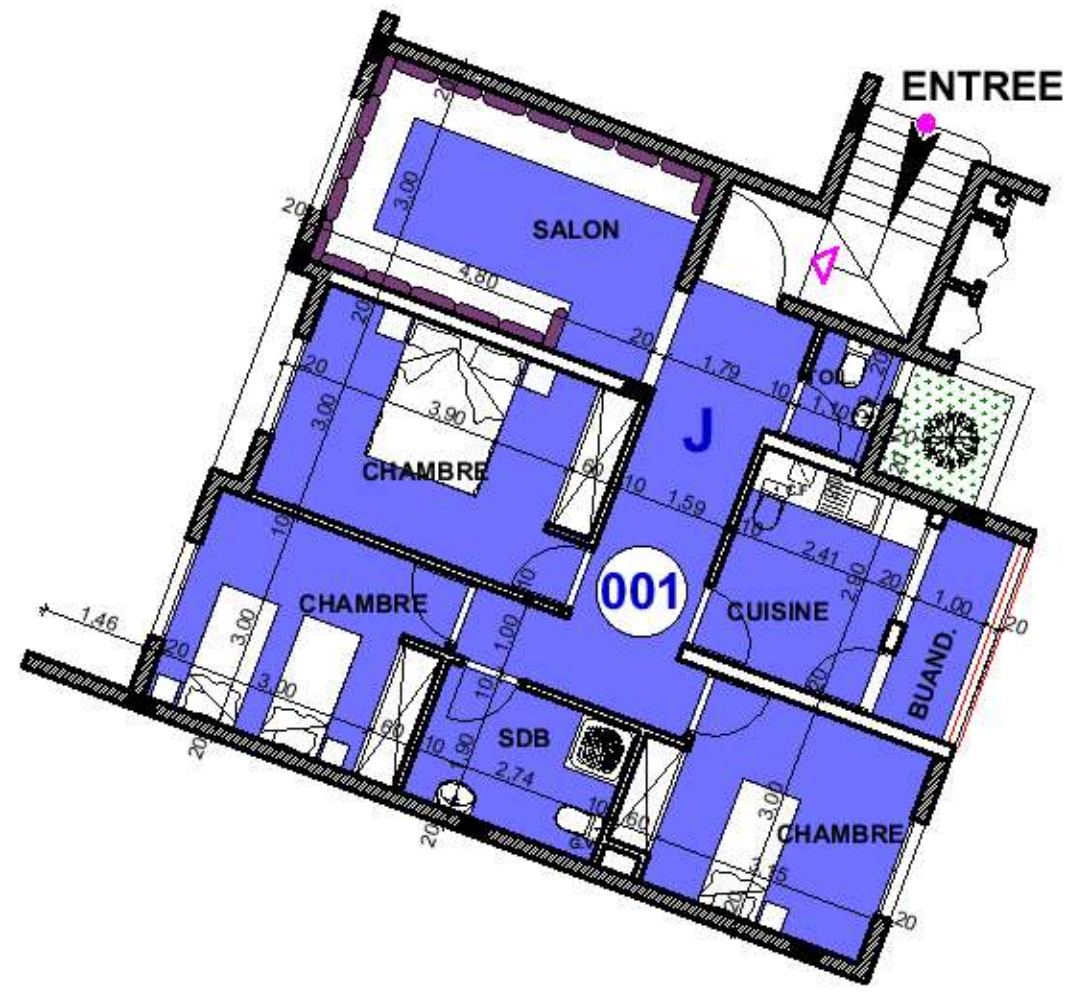


REZ DE CHAUSSEE

Projet : ENSEMBLE IMMOBILIER AL IHSAN



Immeuble - III -

TYPE : G

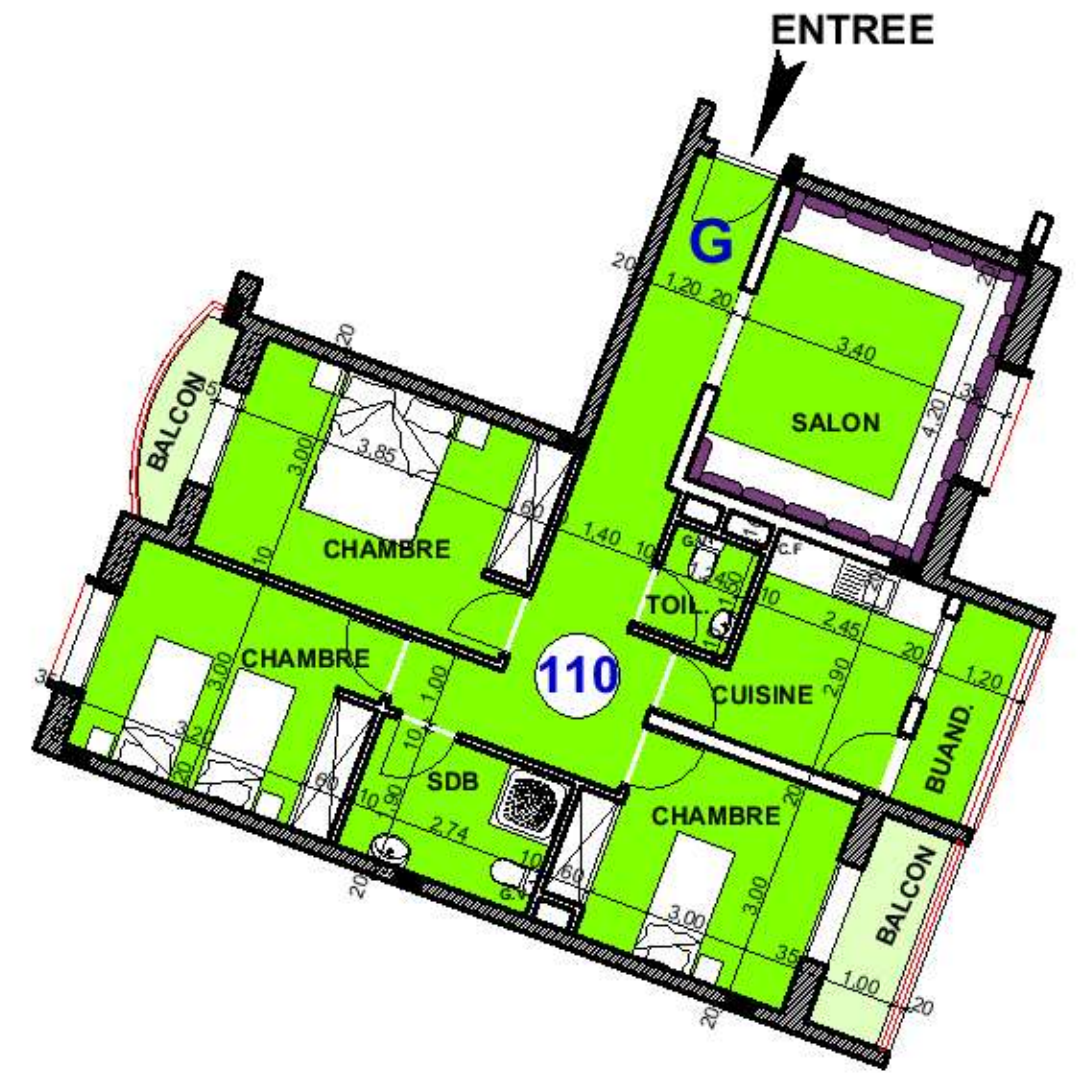

REPERAGE Ech : 1/500

Projet : ENSEMBLE IMMOBILIER AL IHSAN




Immeuble -IV-



REPERAGE Ech : 1/500

TYPE : J'

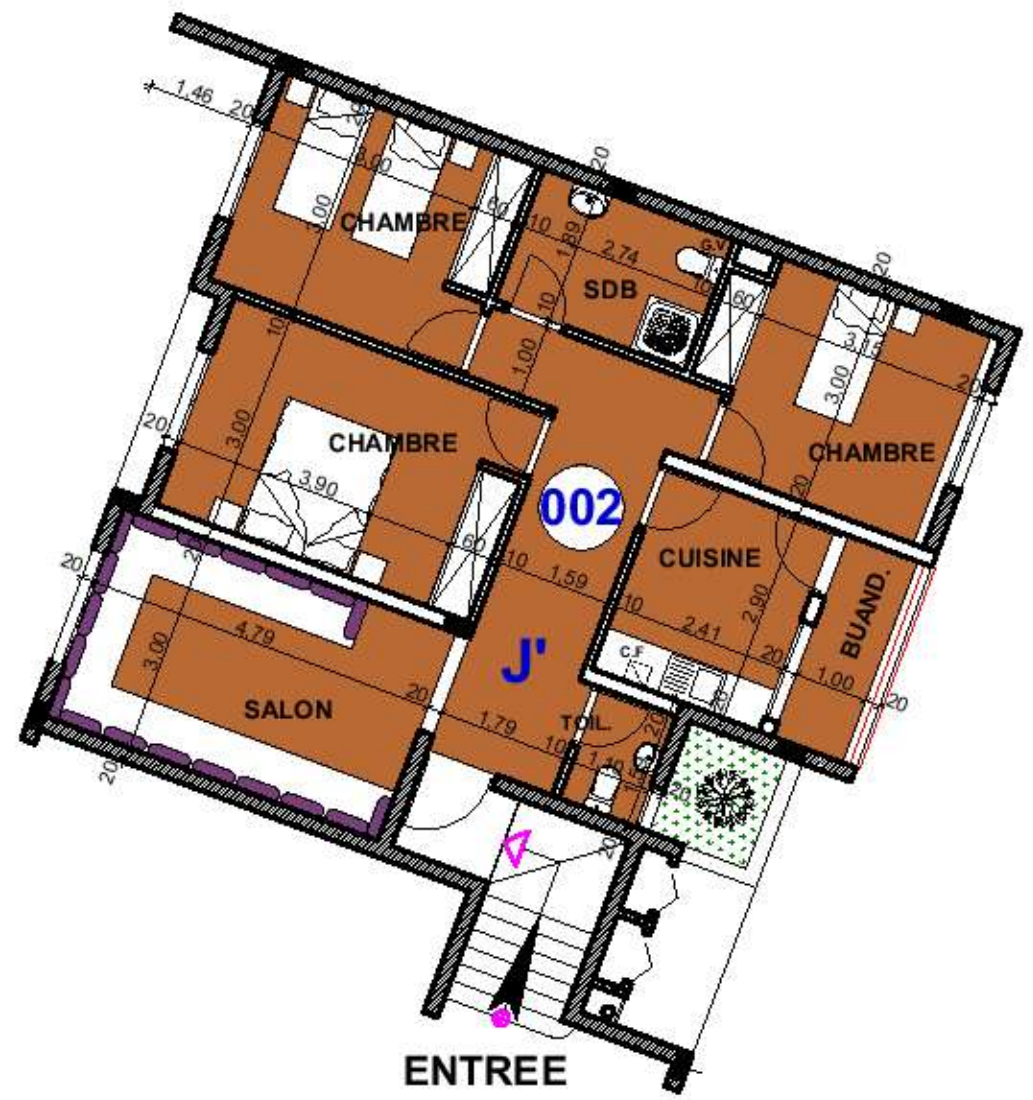


REZ DE CHAUSSEE


Projet : ENSEMBLE IMMOBILIER AL IHSAN



Immeuble -IV-

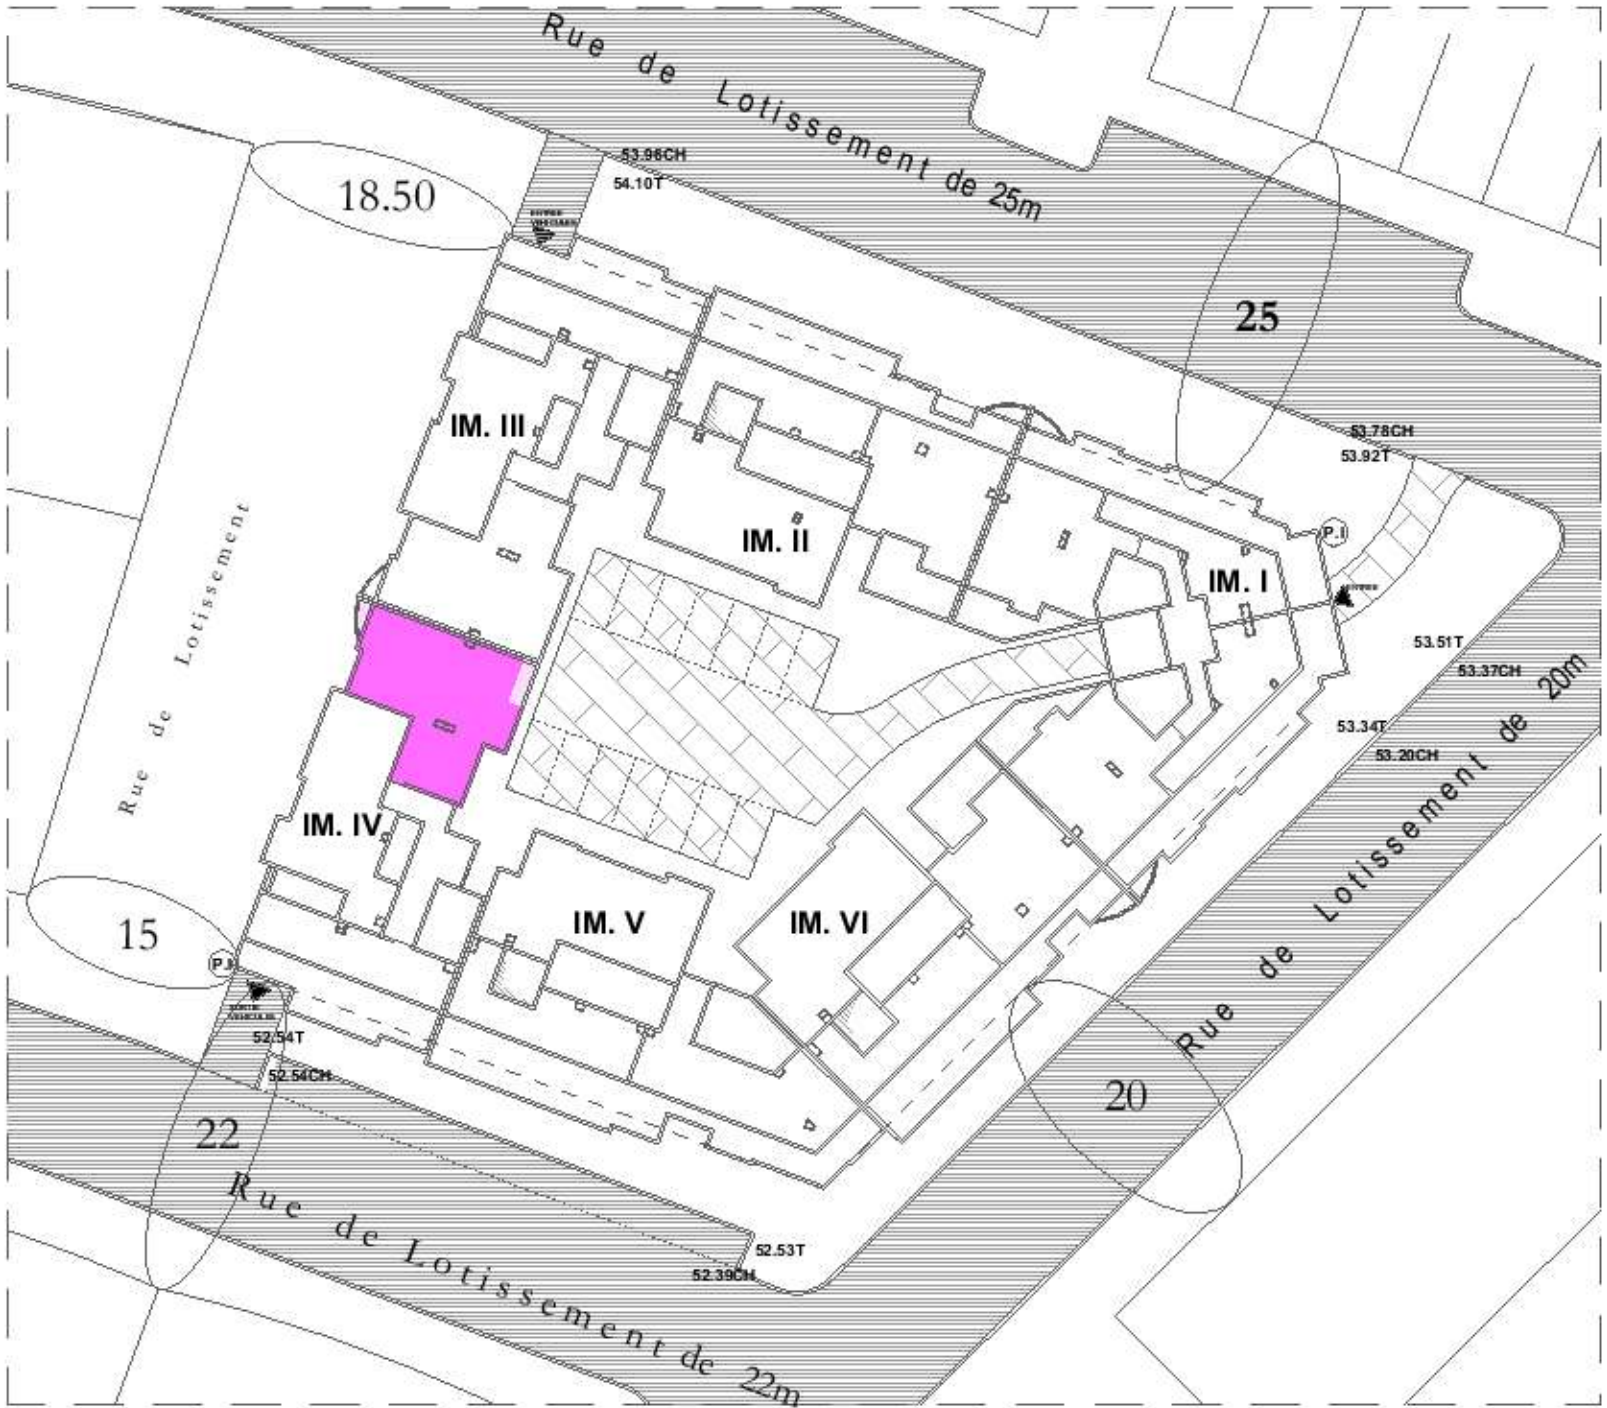

TYPE : G'

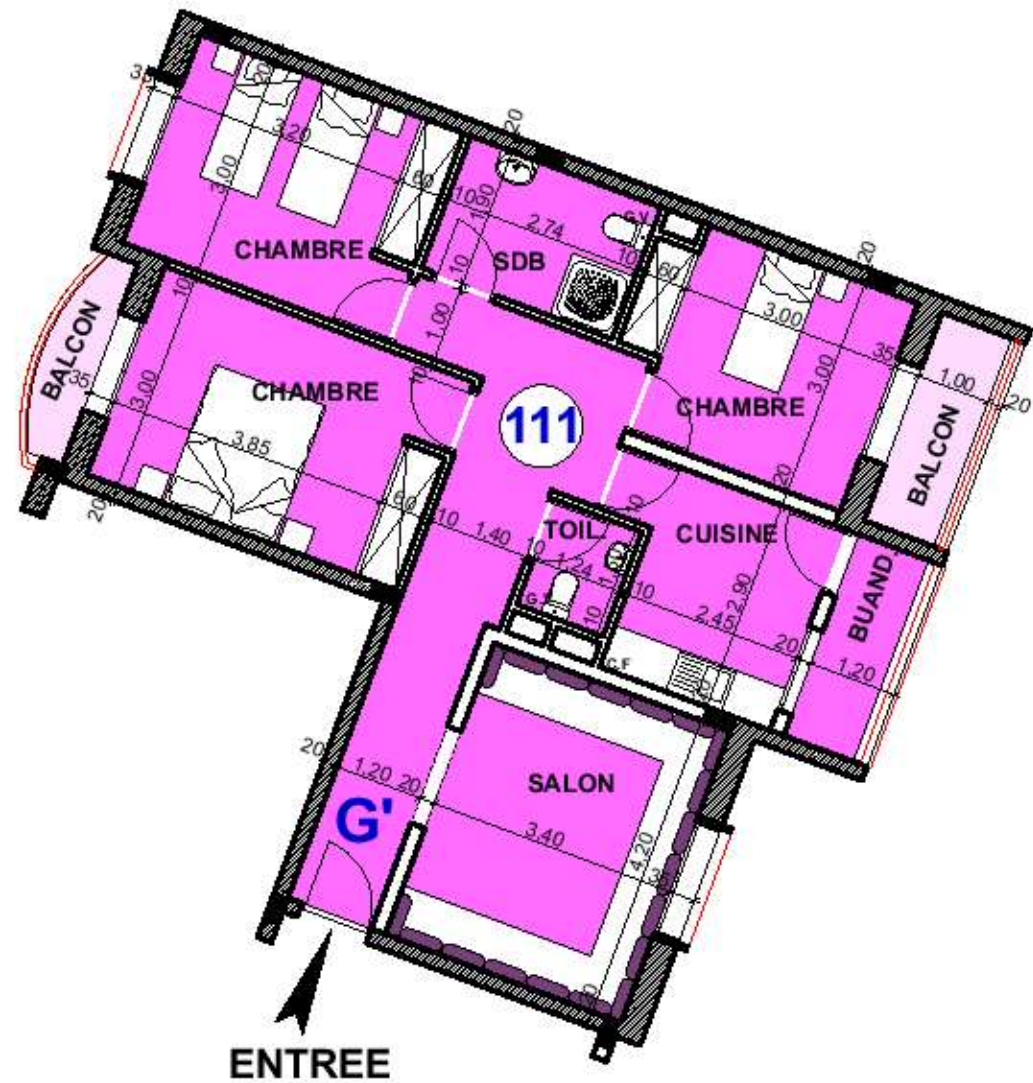

REPERAGE Ech : 1/500


Projet : ENSEMBLE IMMOBILIER AL IHSAN



Immeuble -IV-



TYPE : F'

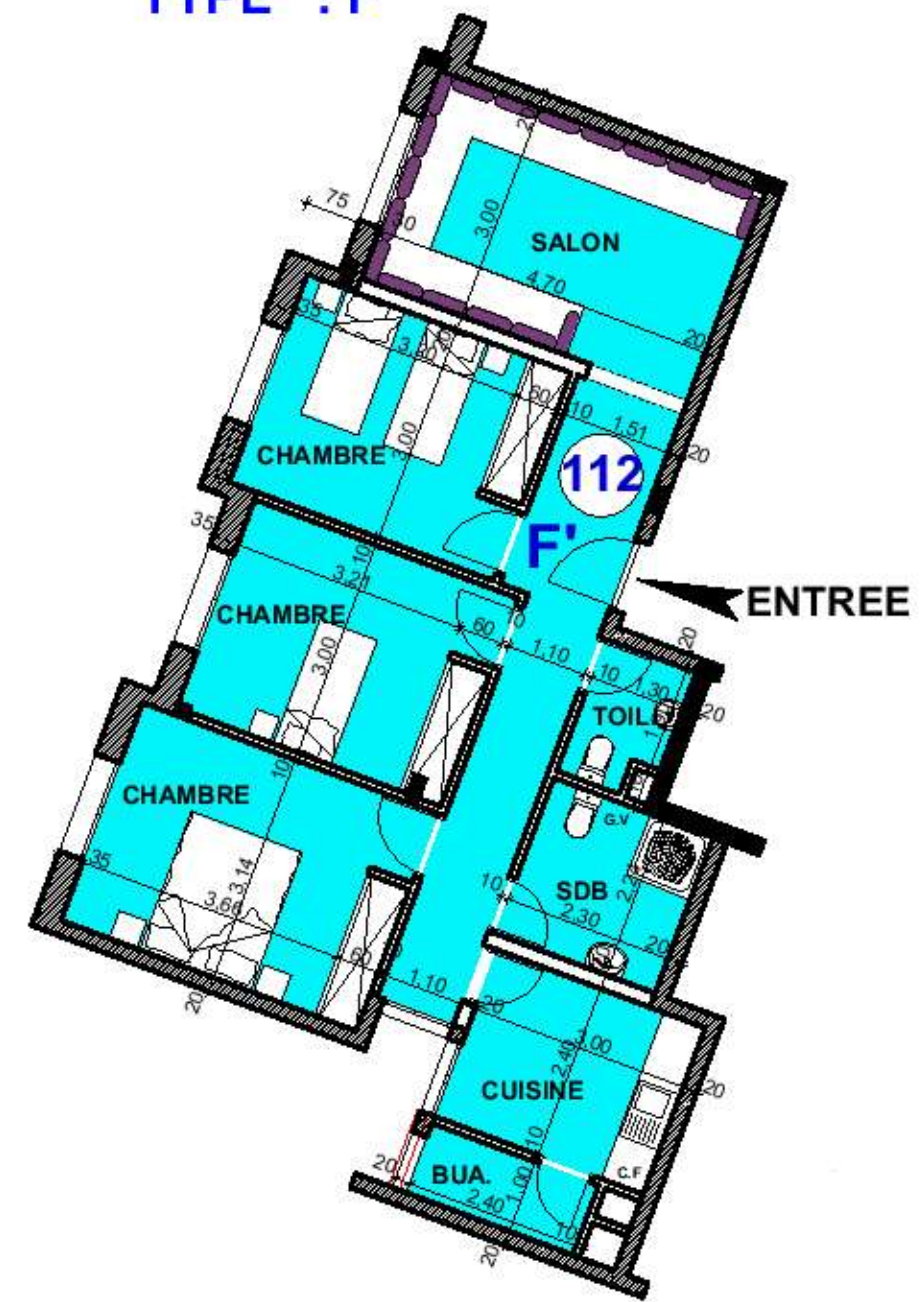

REPERAGE Ech : 1/500


Projet : ENSEMBLE IMMOBILIER AL IHSAN



Immeuble -IV-



TYPE : E'

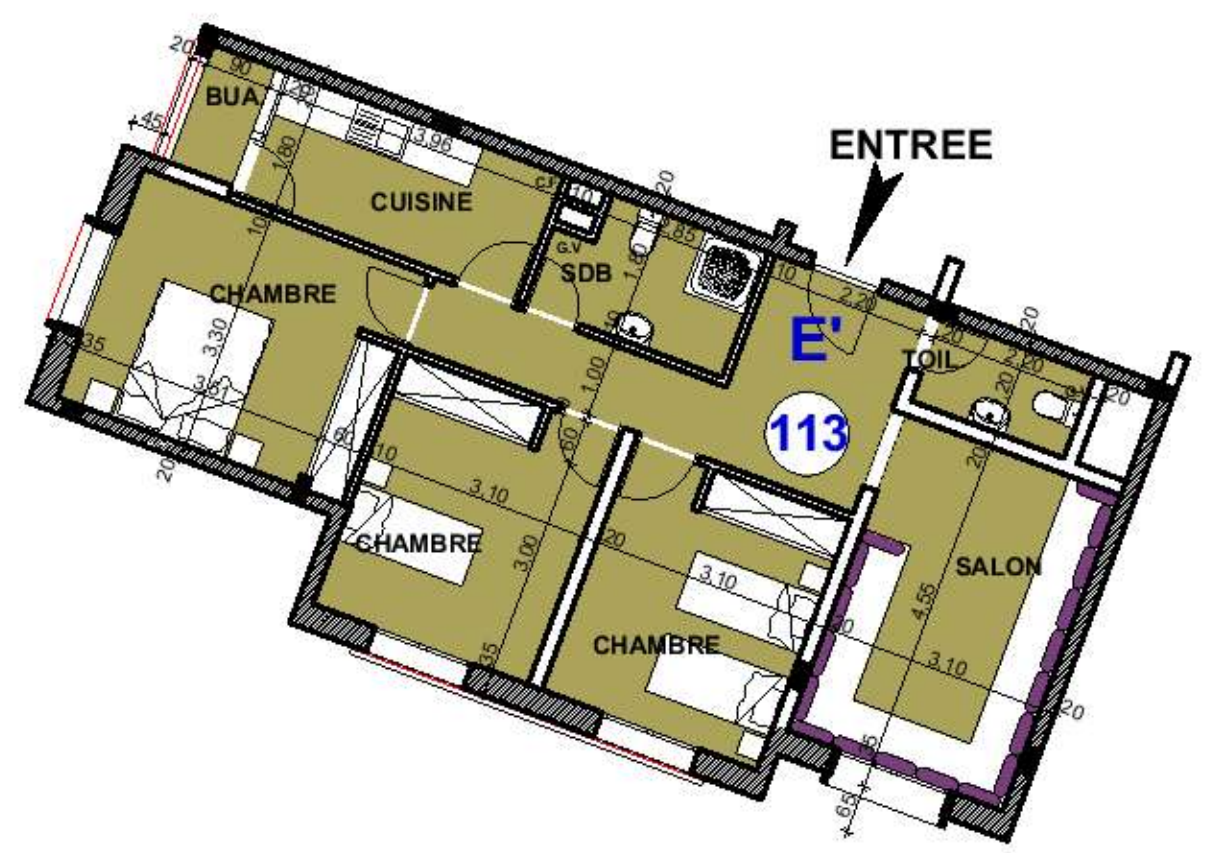


REPERAGE Ech : 1/500


Projet : ENSEMBLE IMMOBILIER AL IHSAN



Immeuble -V-

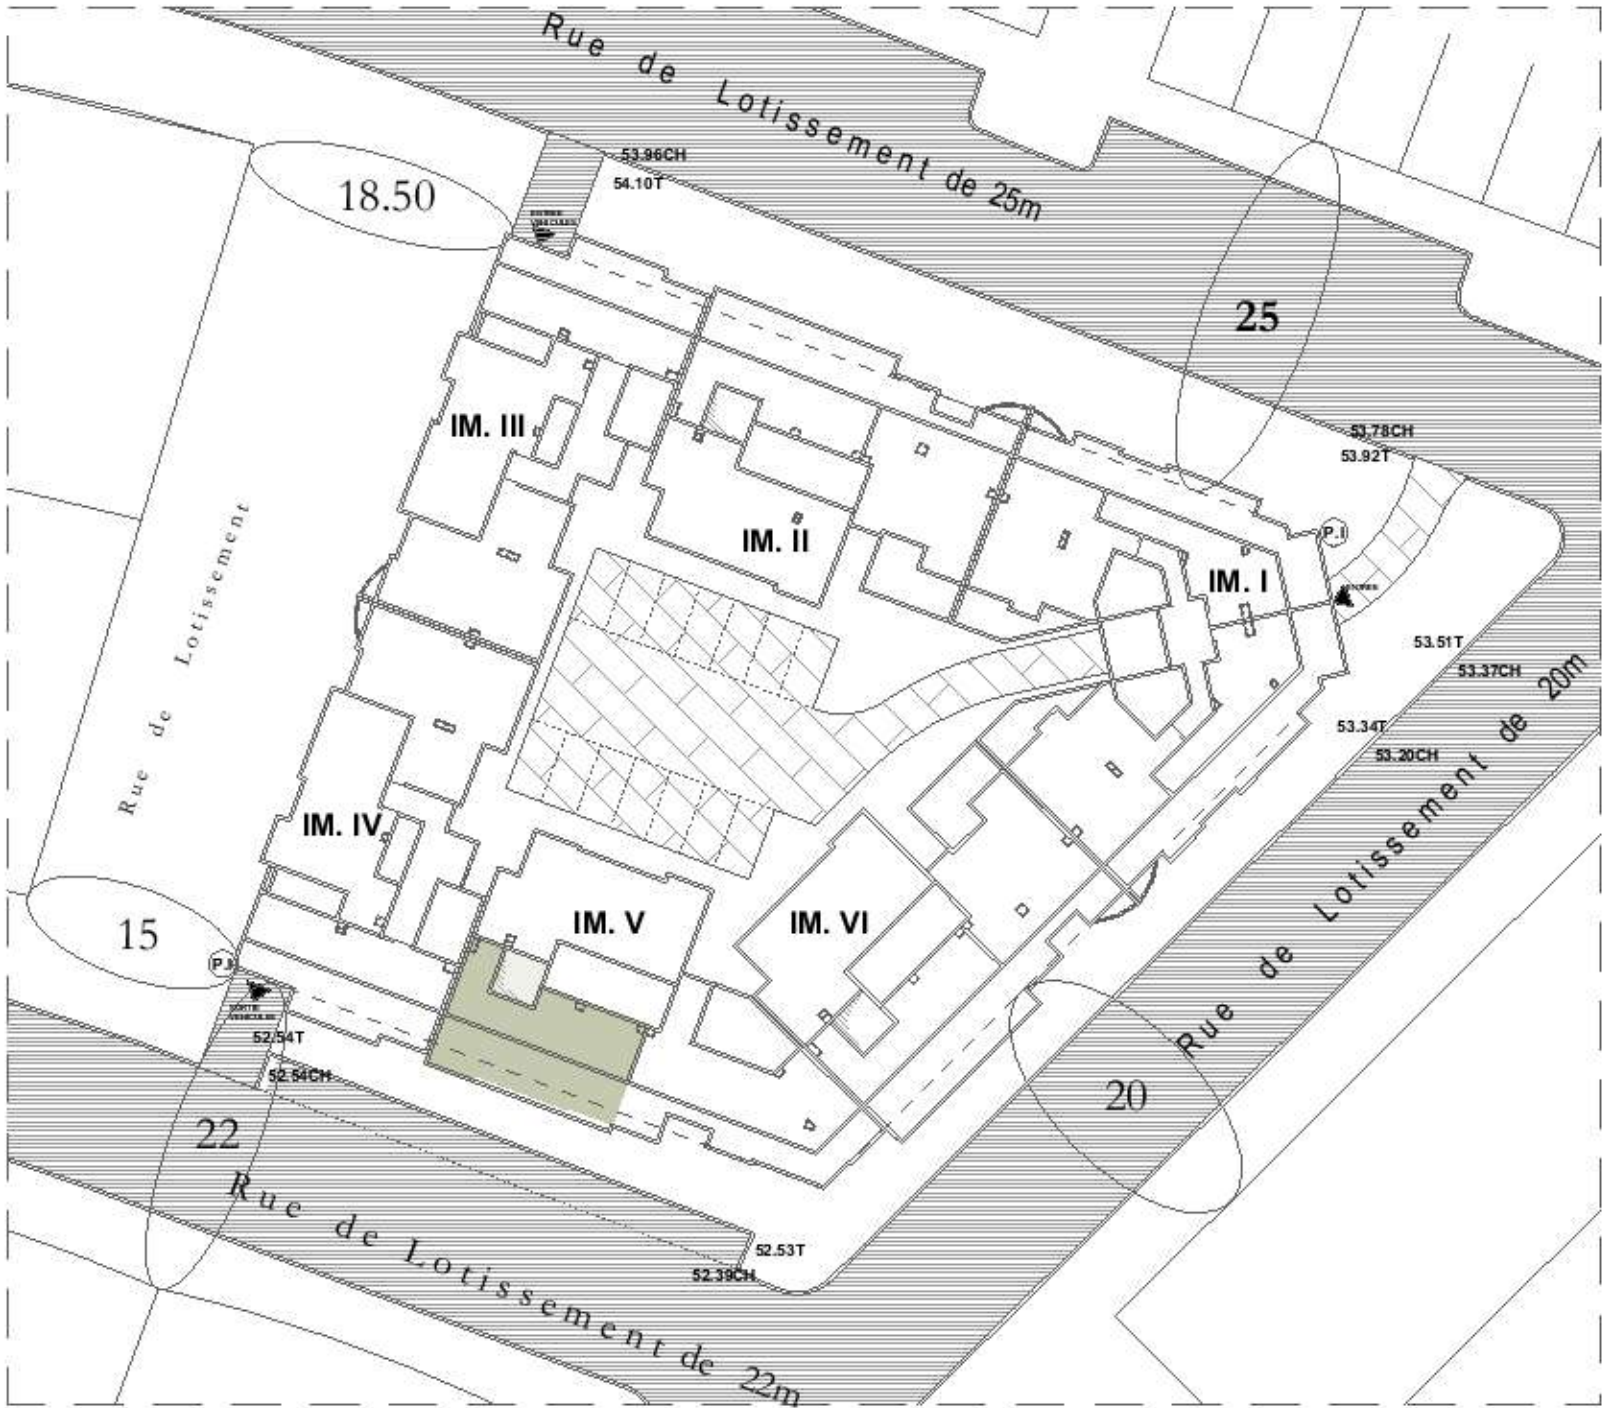

TYPE : D'

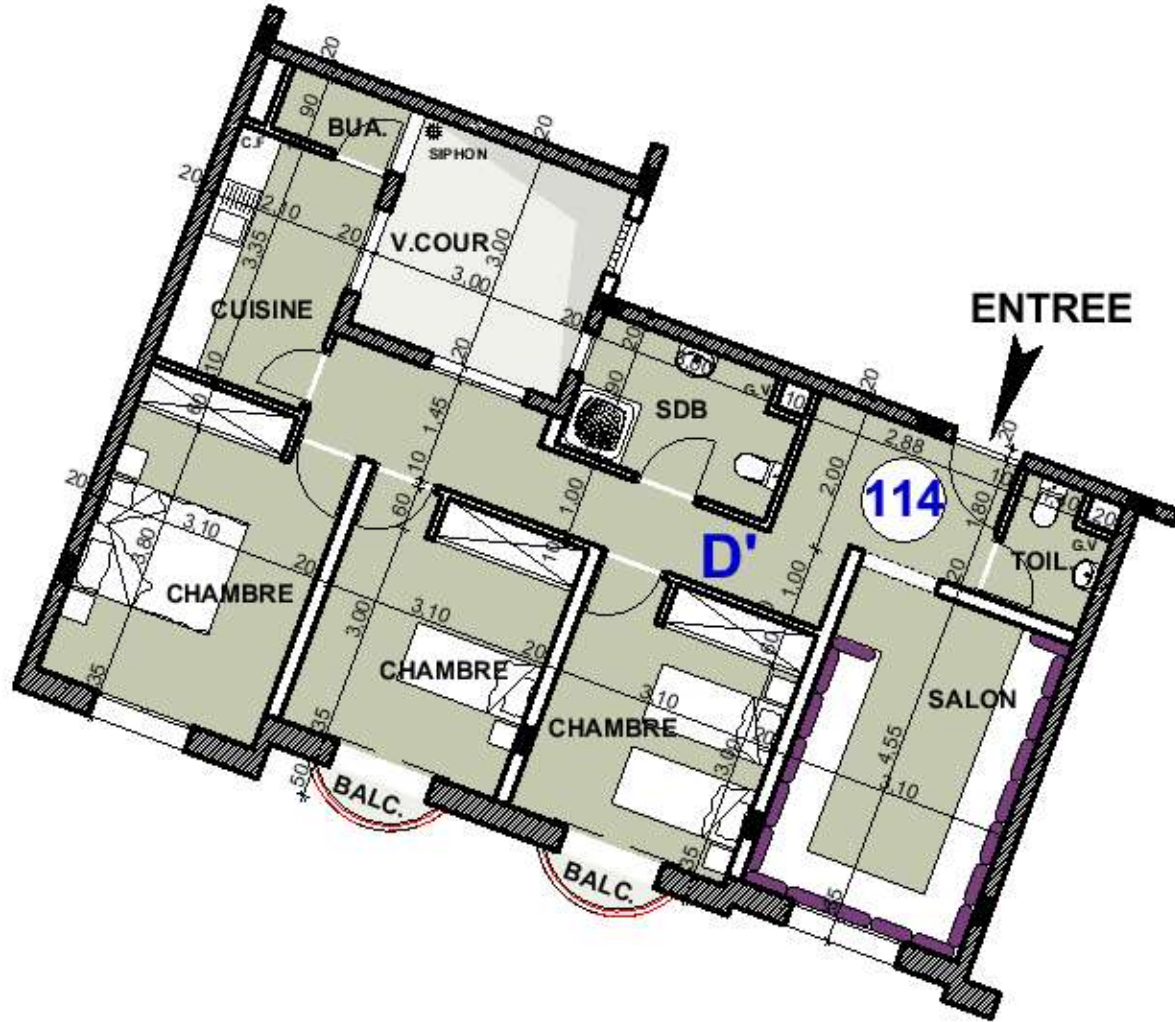


2eme, 3eme ,4eme ,5eme ETAGE

REPERAGE Ech : 1/500


Projet : ENSEMBLE IMMOBILIER AL IHSAN



Immeuble -V-

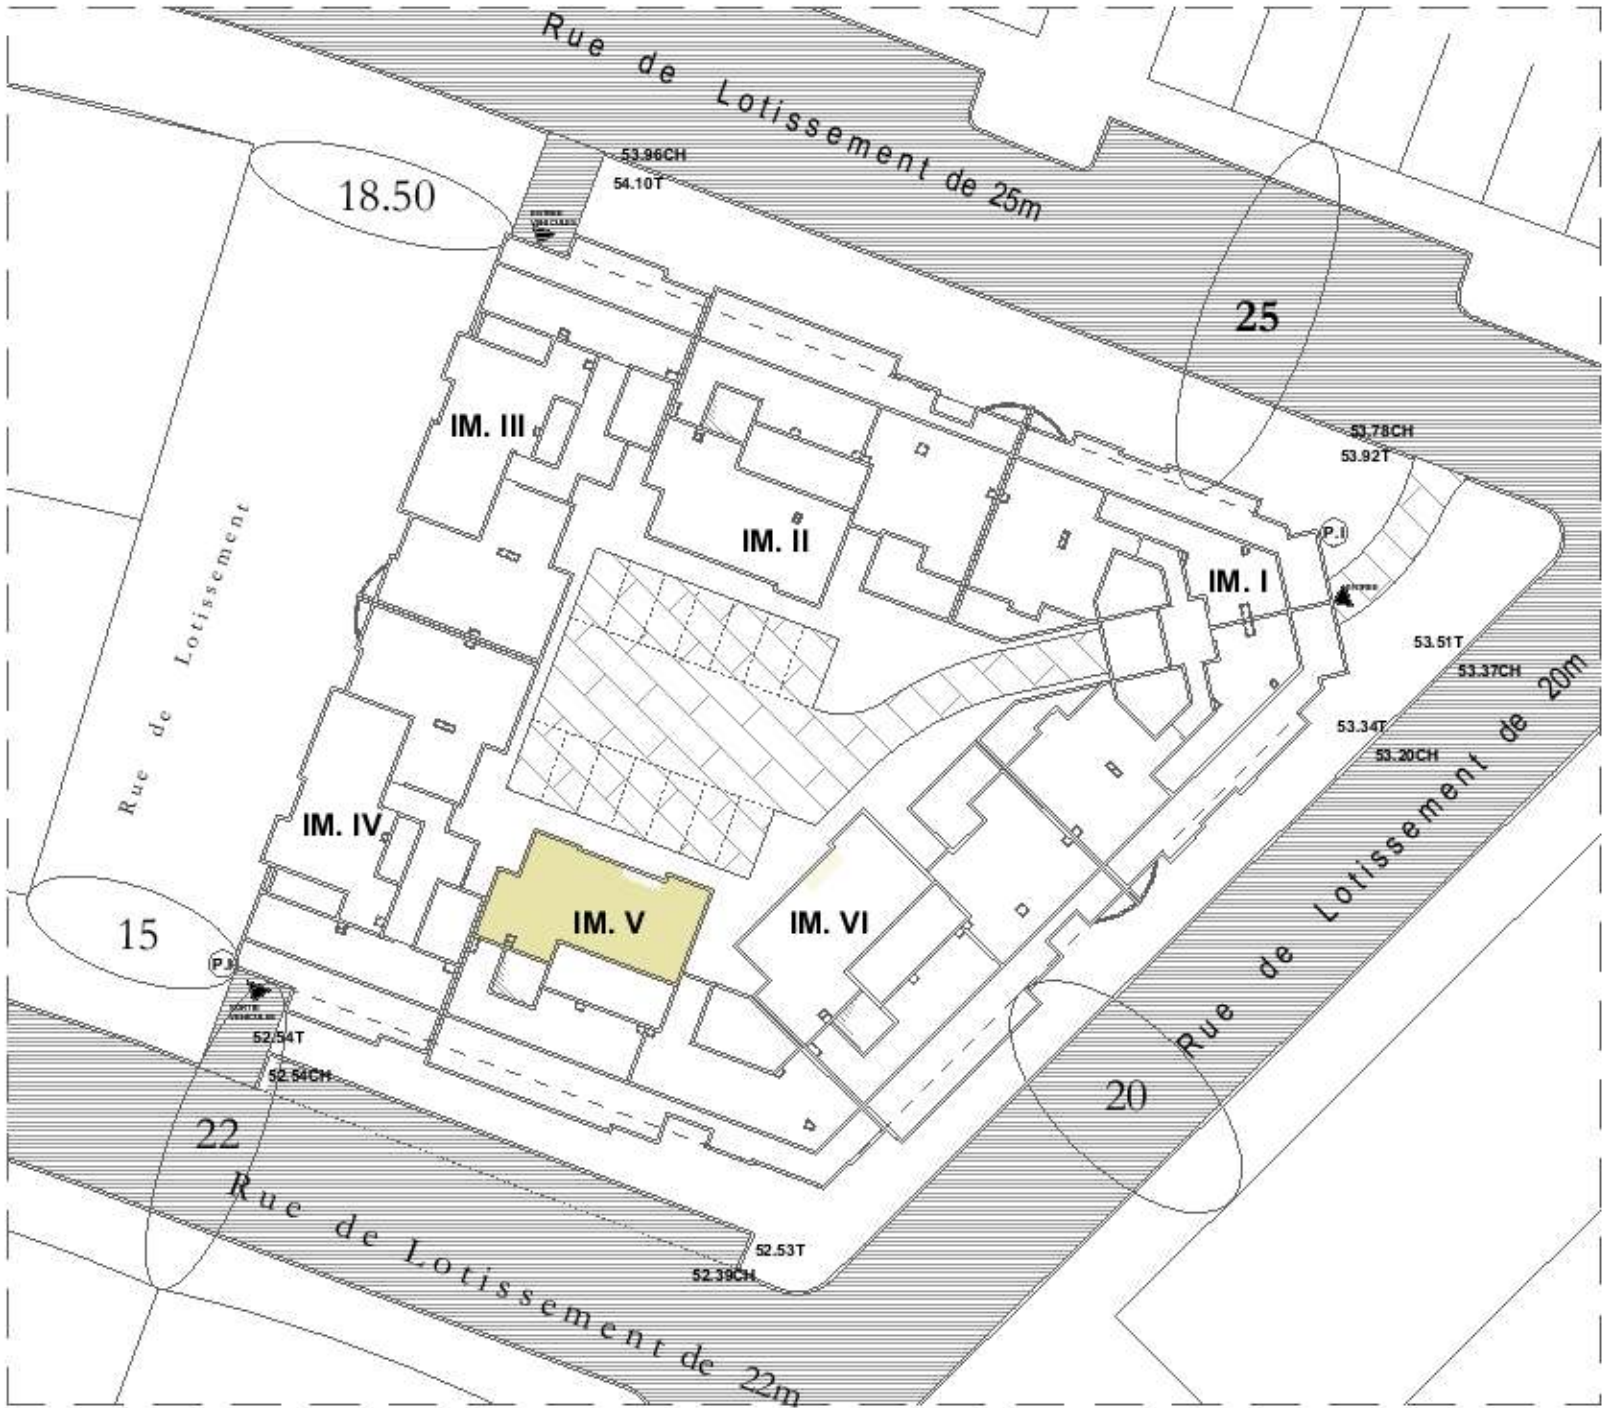

TYPE : I'

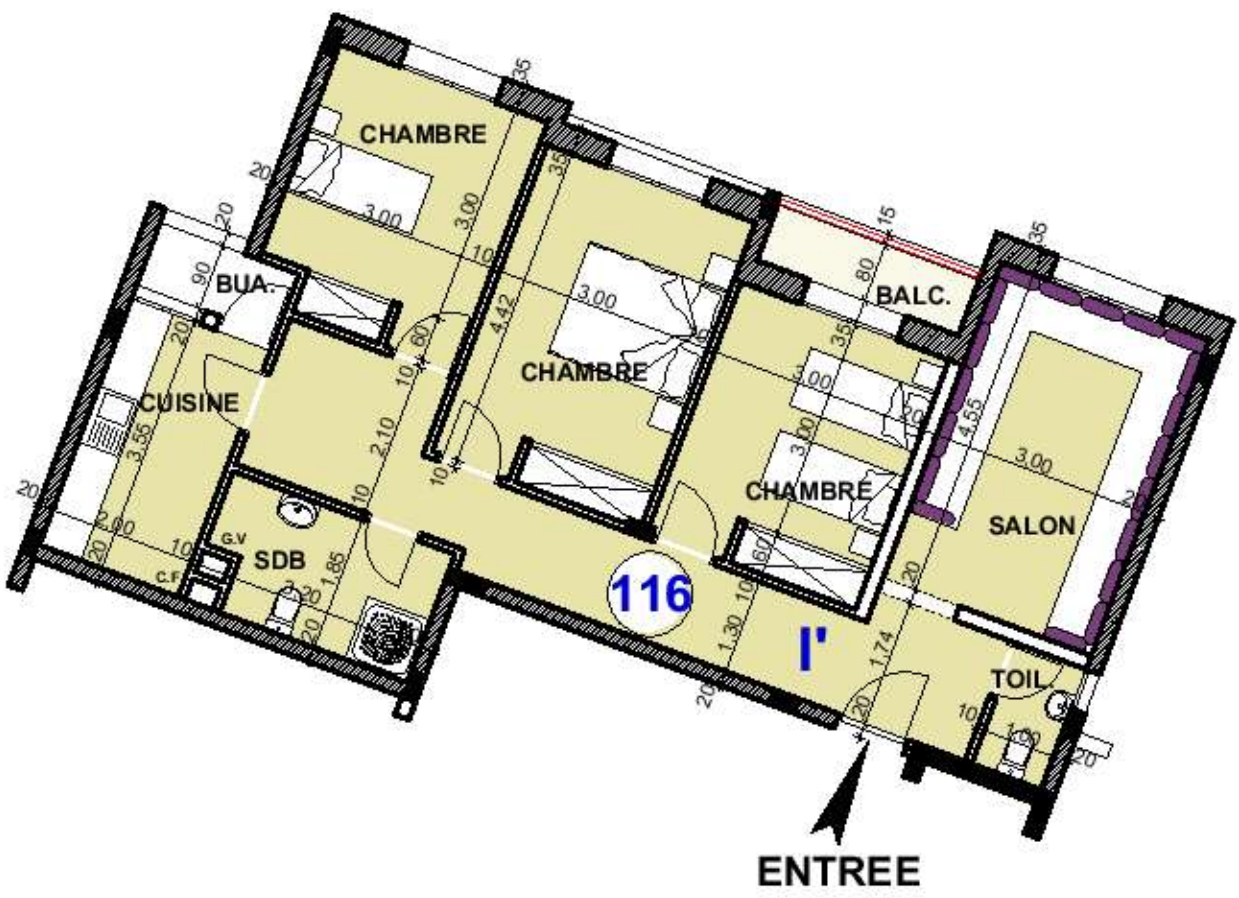


REPERAGE Ech : 1/500

Projet : ENSEMBLE IMMOBILIER AL IHSAN



Immeuble -V-

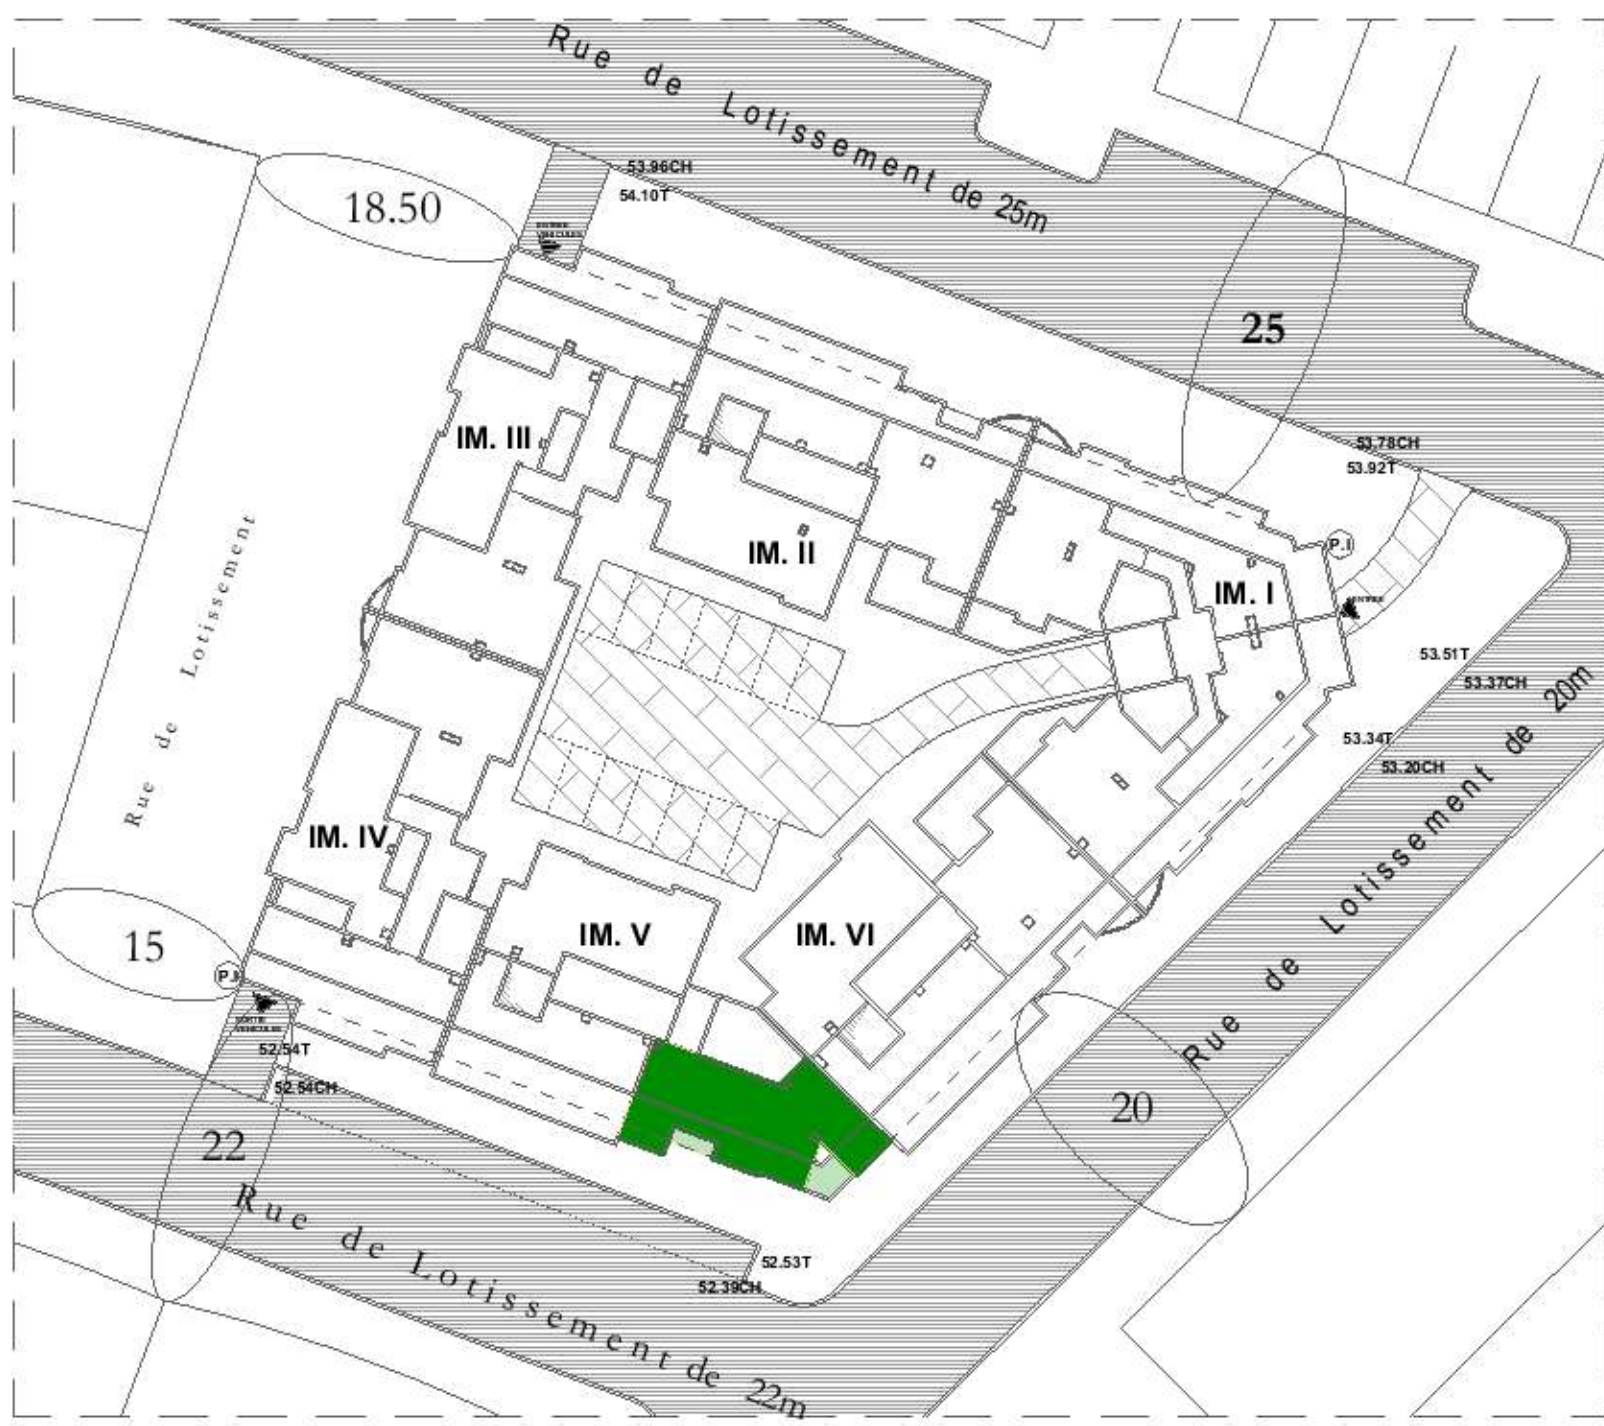

TYPE : H





REPERAGE Ech : 1/500

Projet : ENSEMBLE IMMOBILIER AL IHSAN



Immeuble -VI-

TYPE : C'

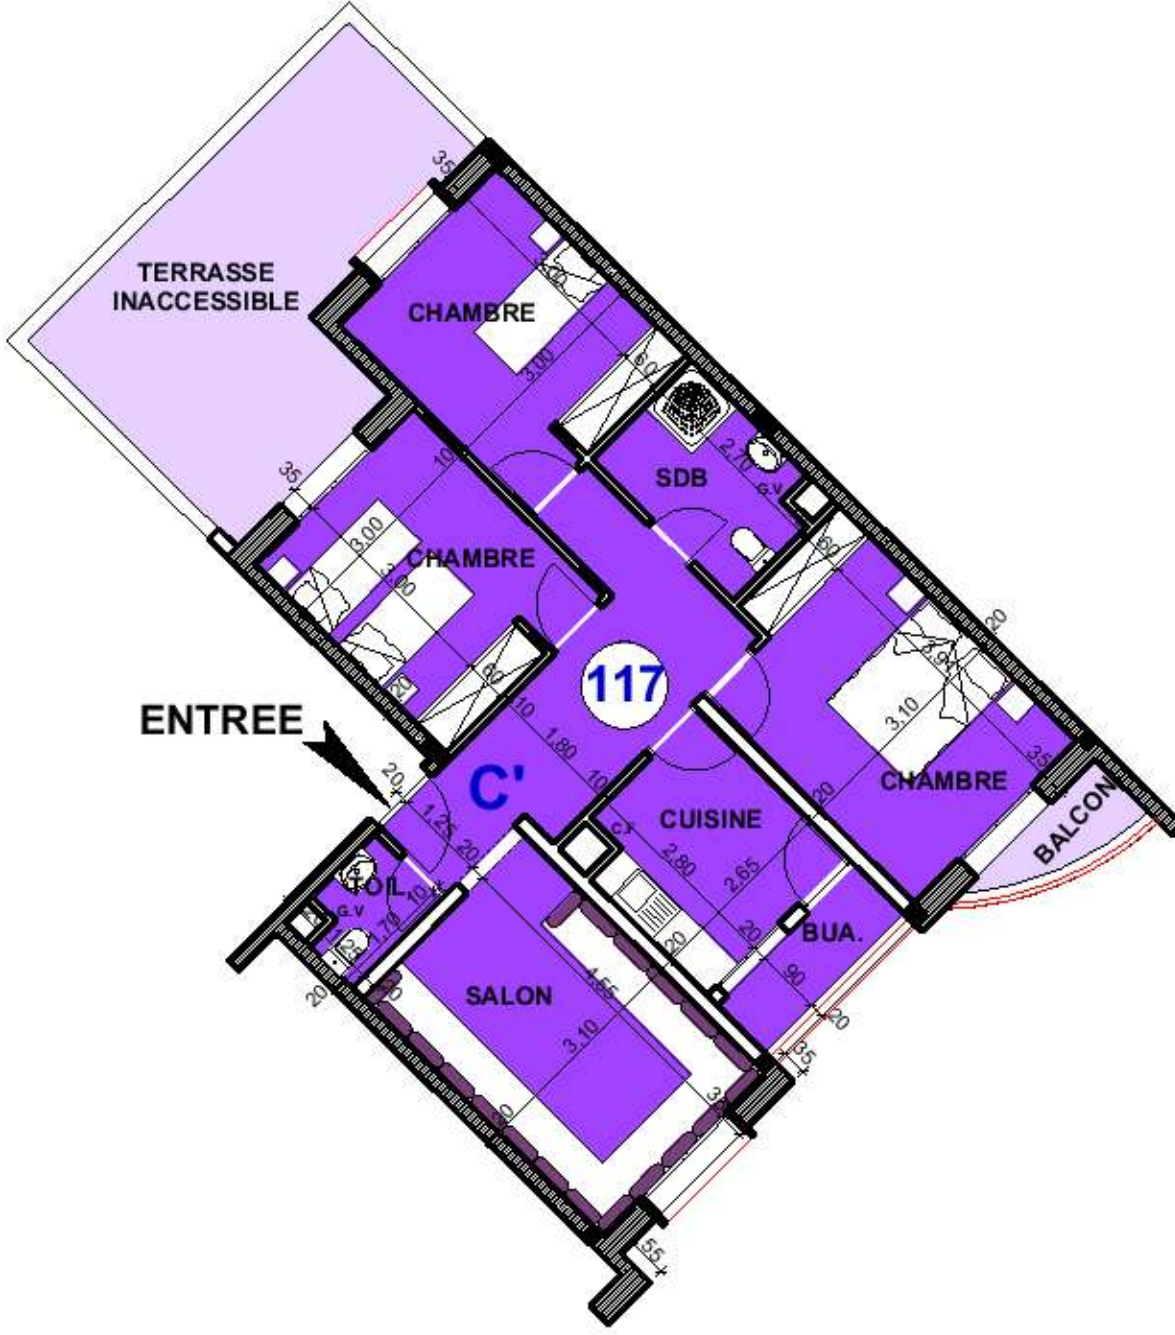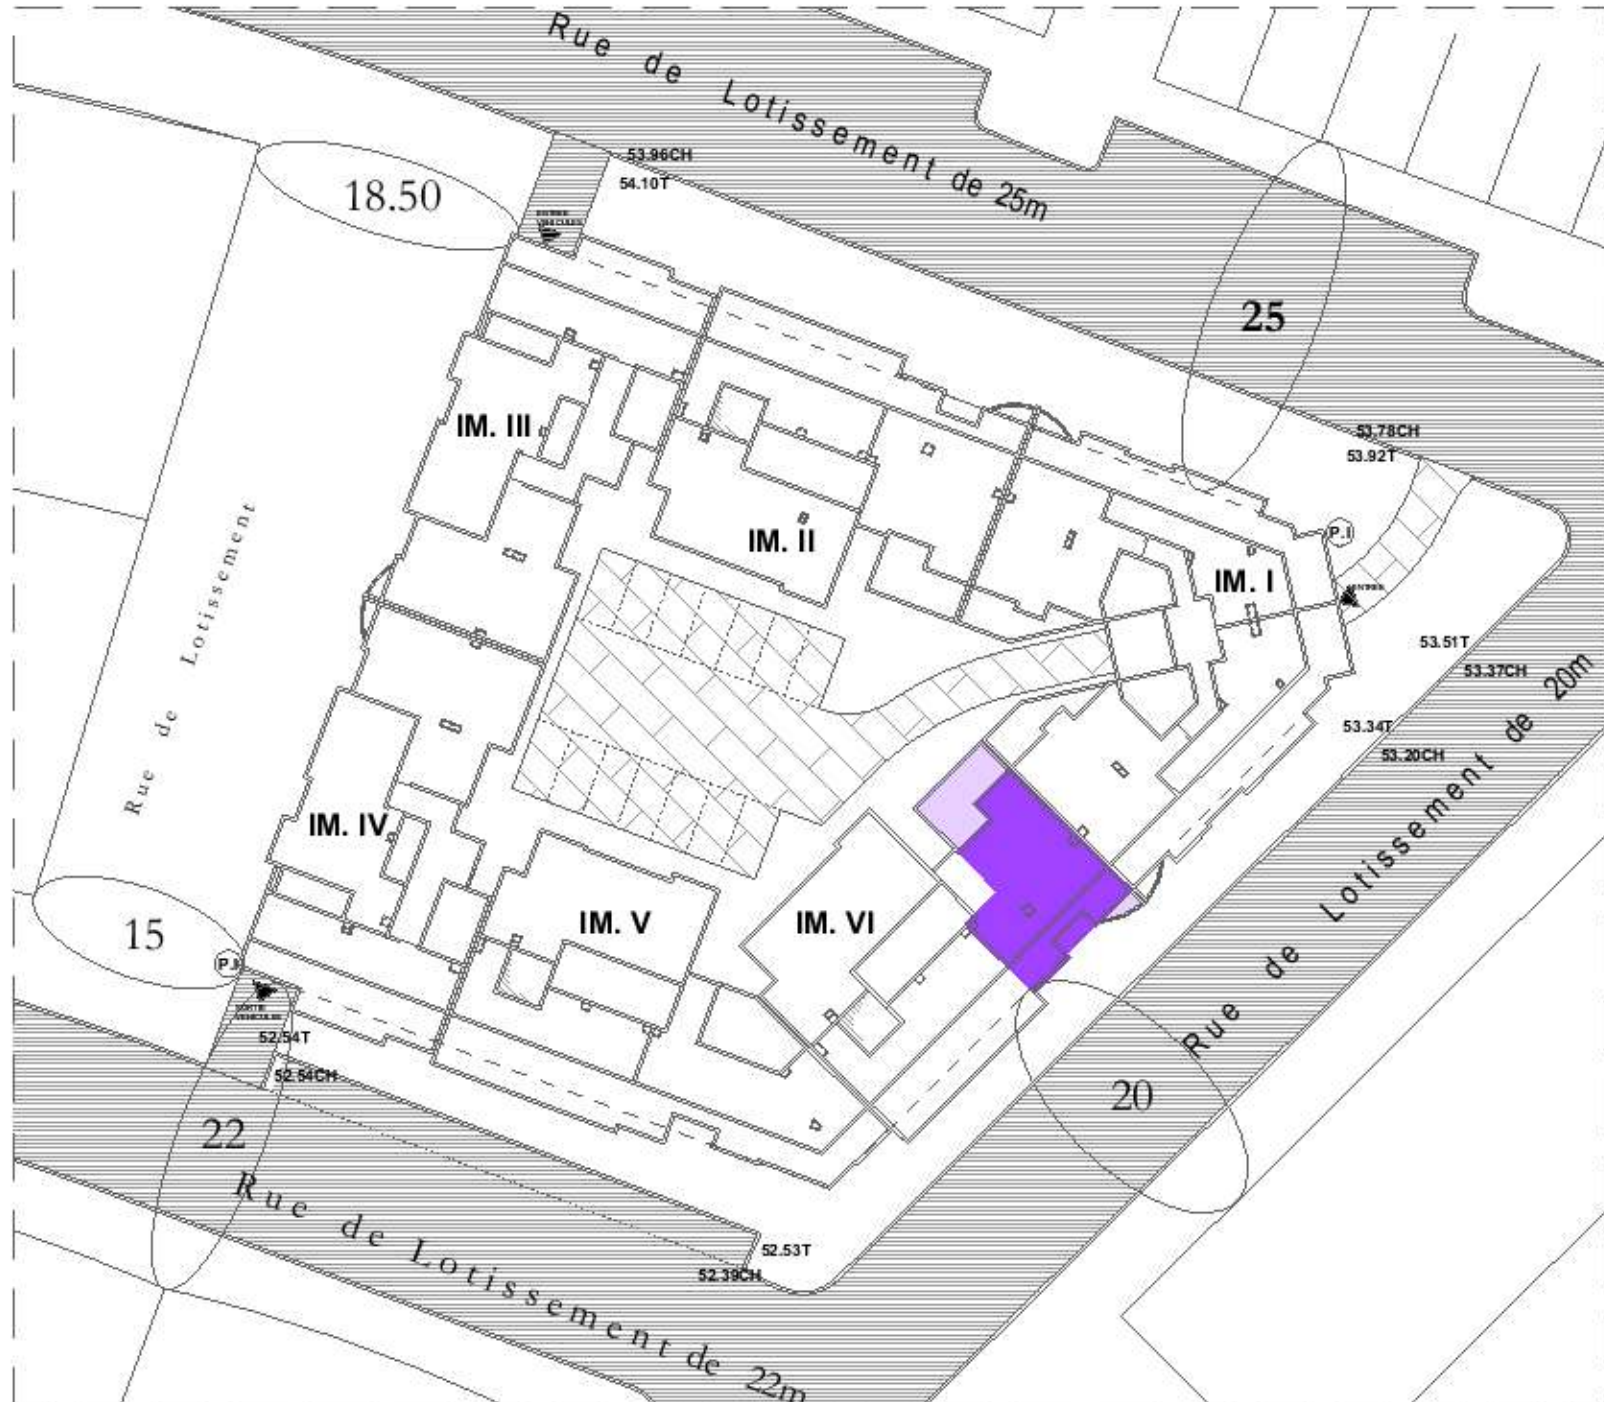

REPERAGE Ech : 1/500

Projet : ENSEMBLE IMMOBILIER AL IHSAN




Immeuble -VI-



REPERAGE Ech : 1/500

TYPE : D'

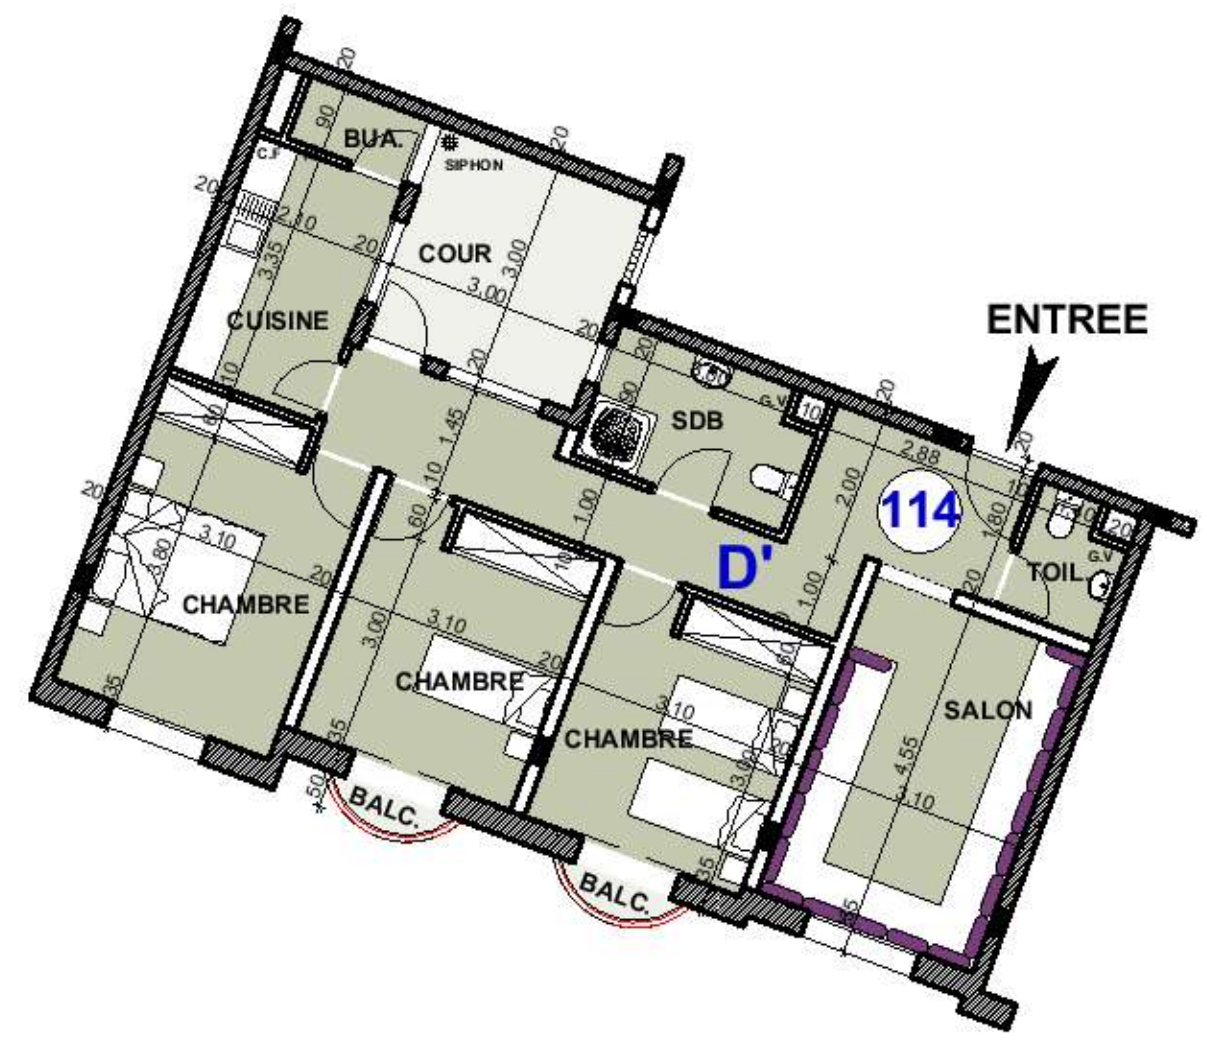


1er ETAGE


Projet : ENSEMBLE IMMOBILIER AL IHSAN



Immeuble -VI-

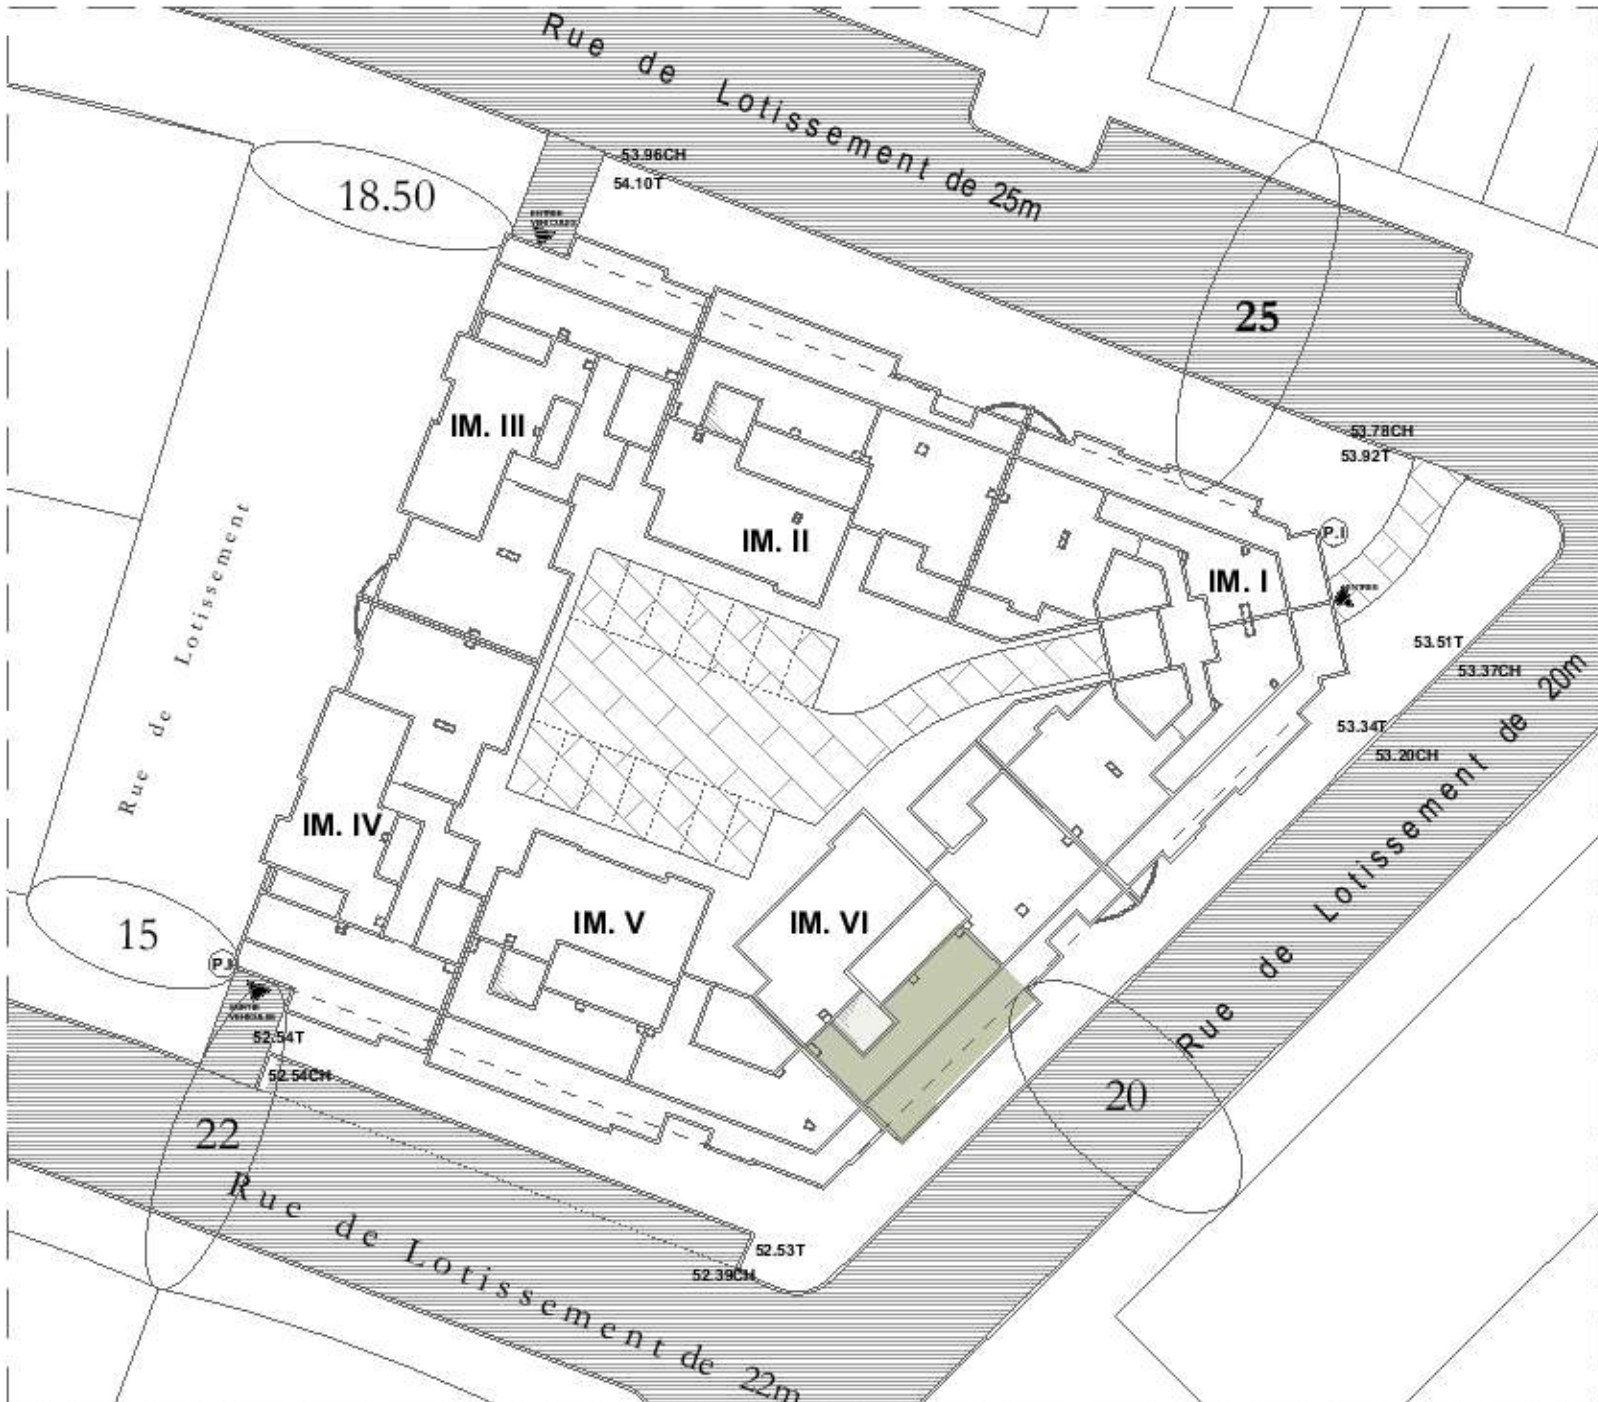

TYPE : D'

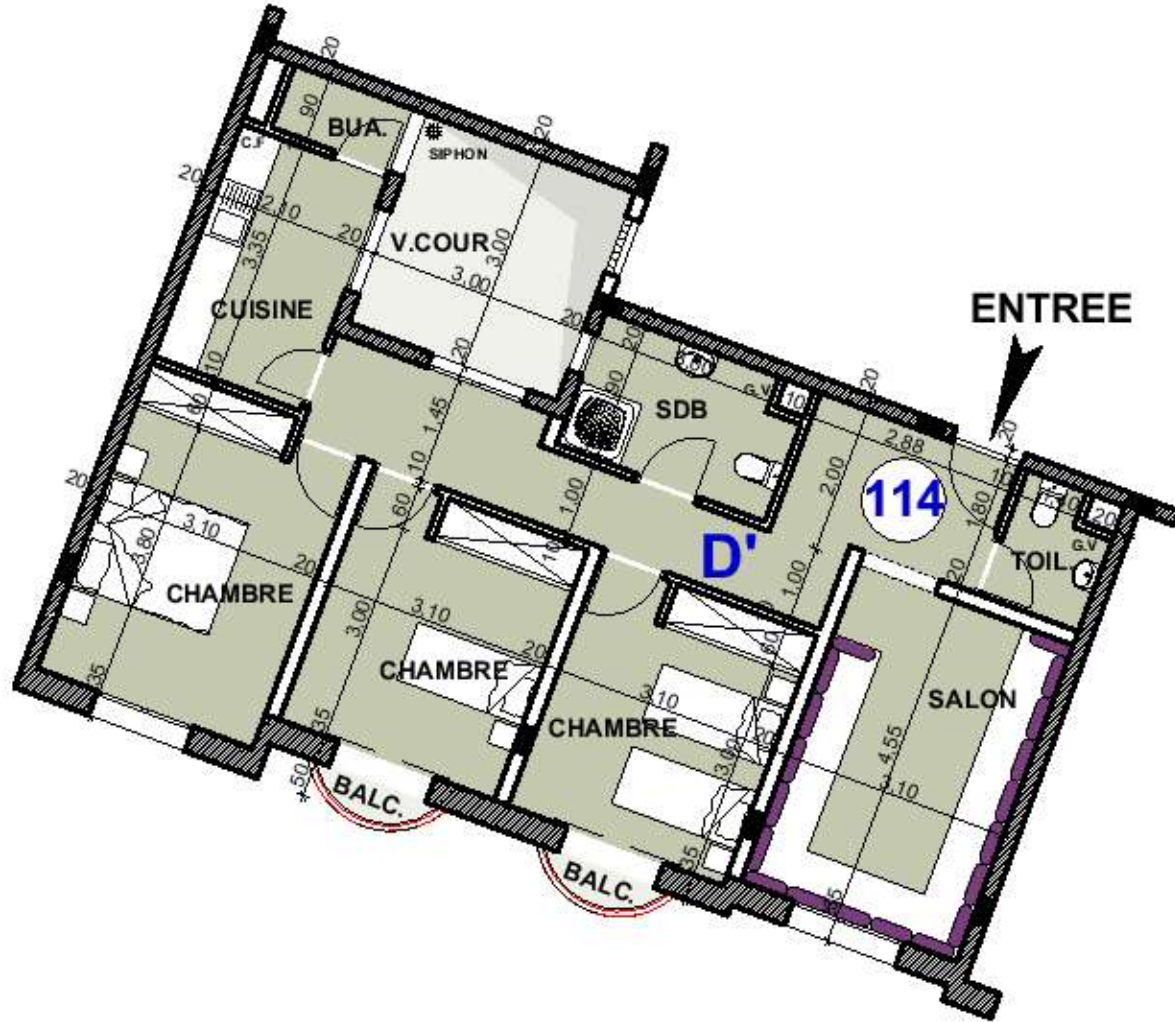


2eme, 3eme ,4eme ,5eme ETAGE

REPERAGE Ech : 1/500


Projet : ENSEMBLE IMMOBILIER AL IHSAN



Immeuble -VI-

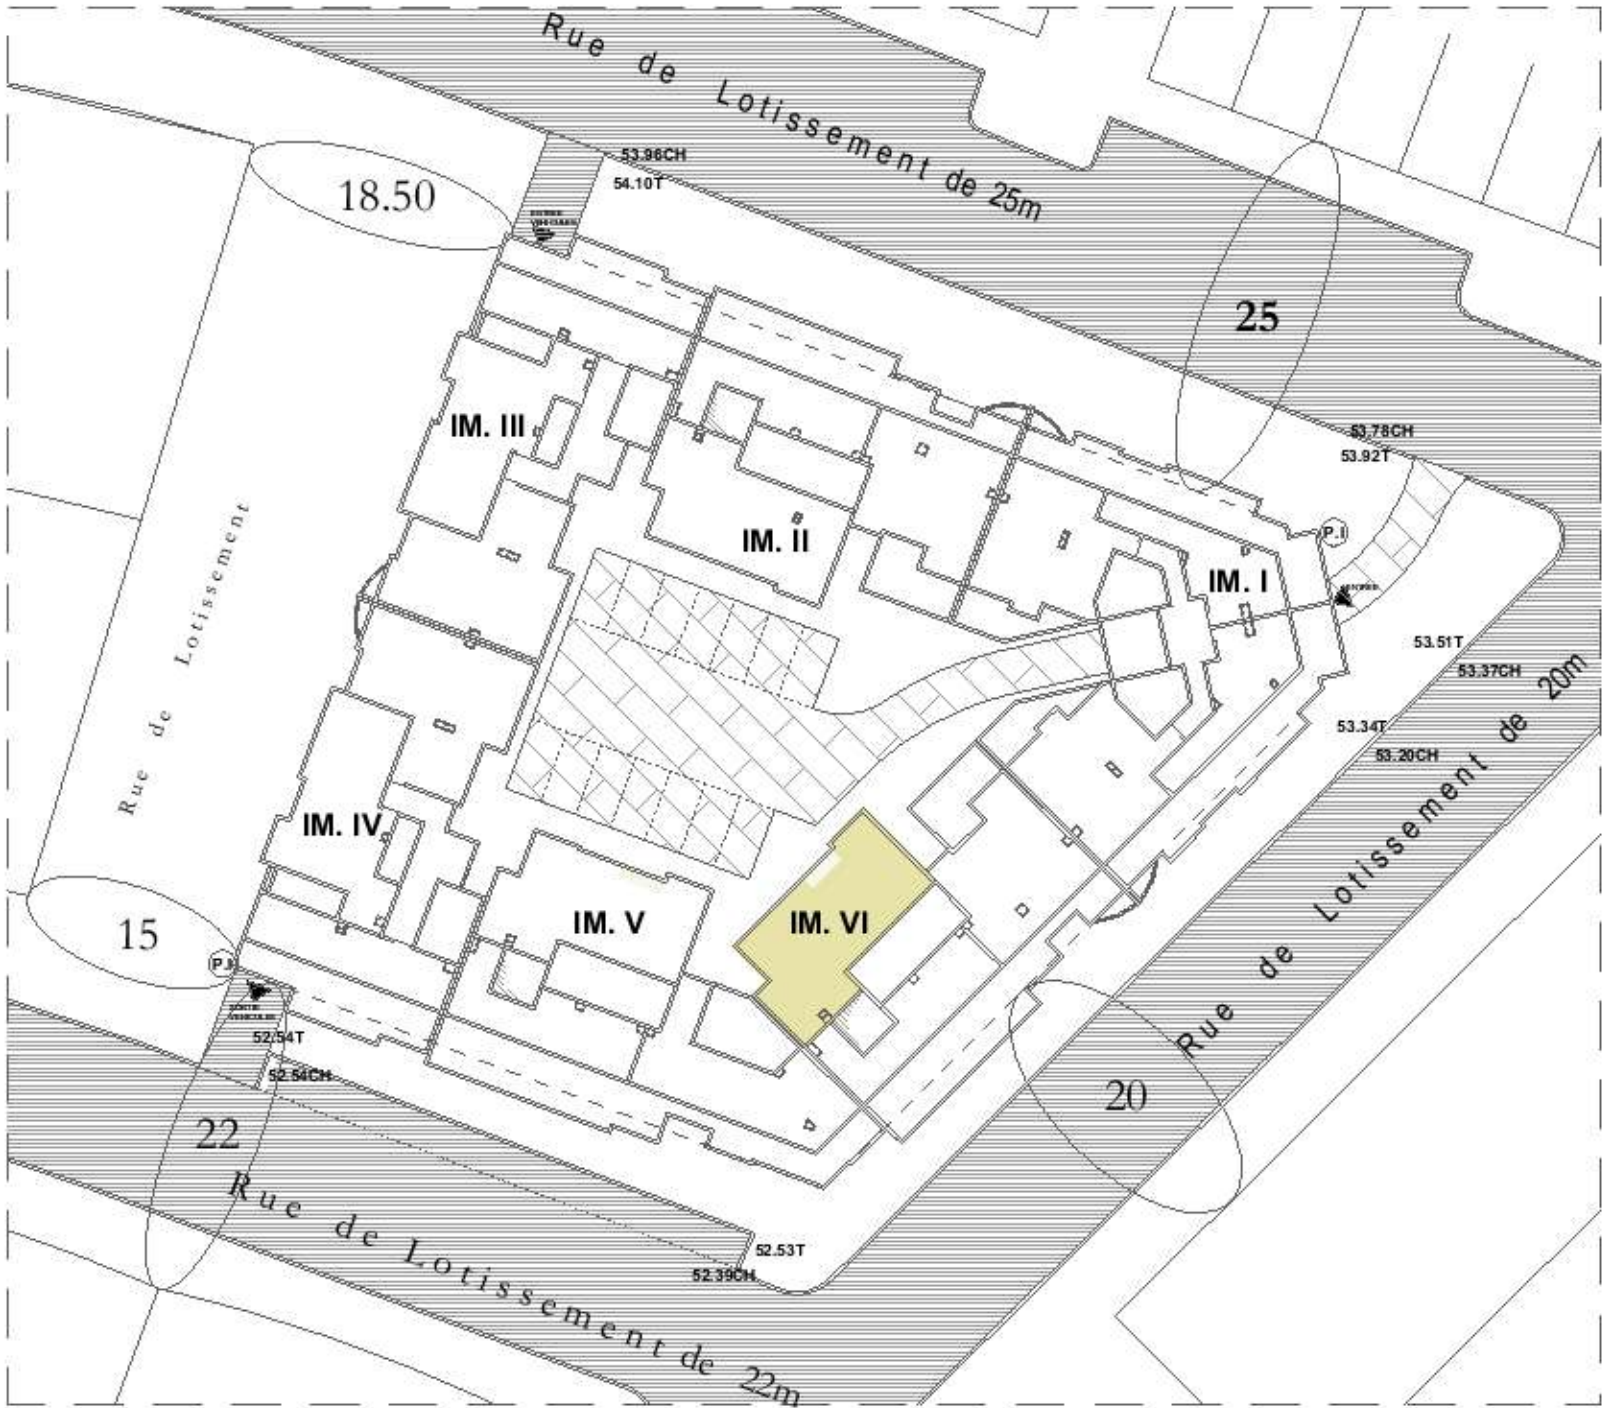

TYPE : I'

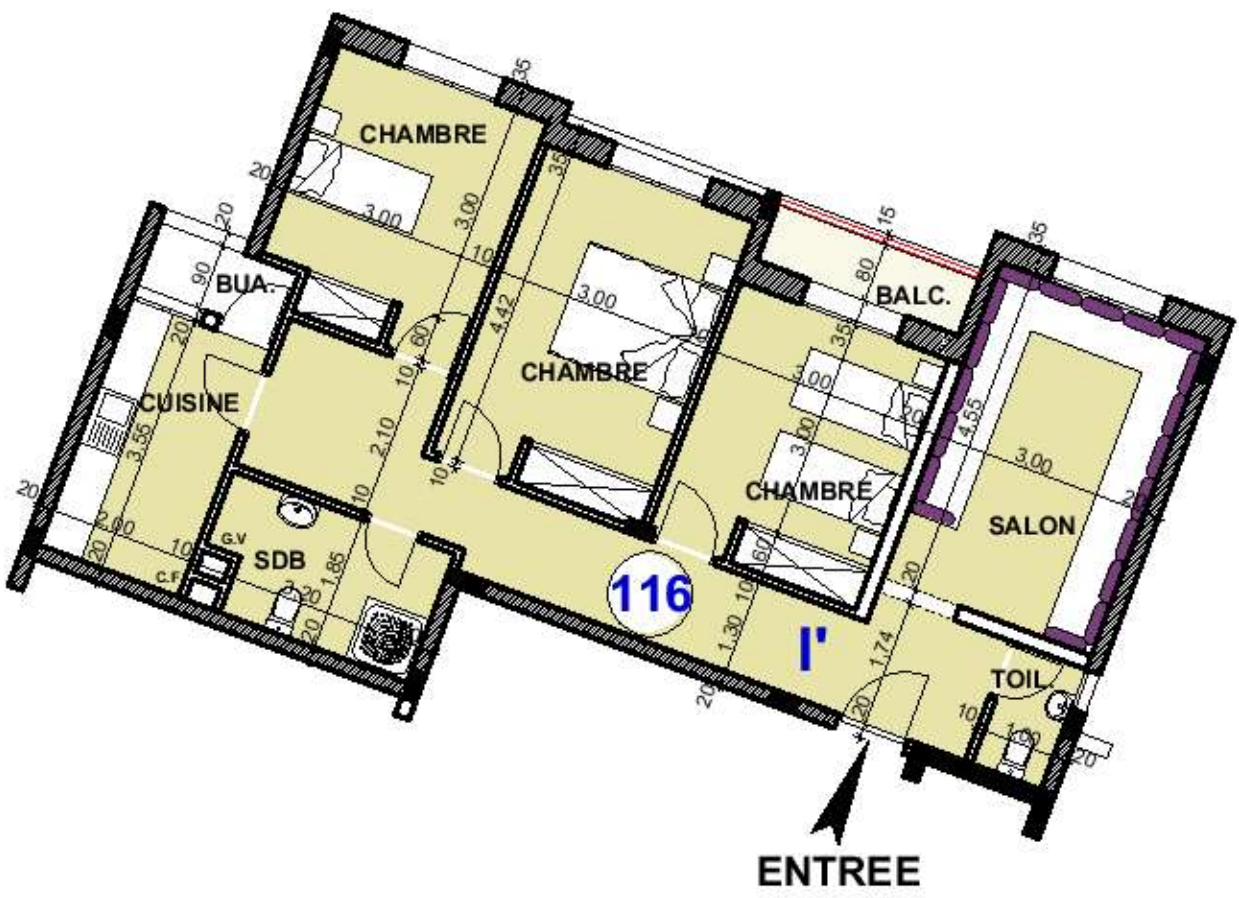

REPERAGE Ech : 1/500