


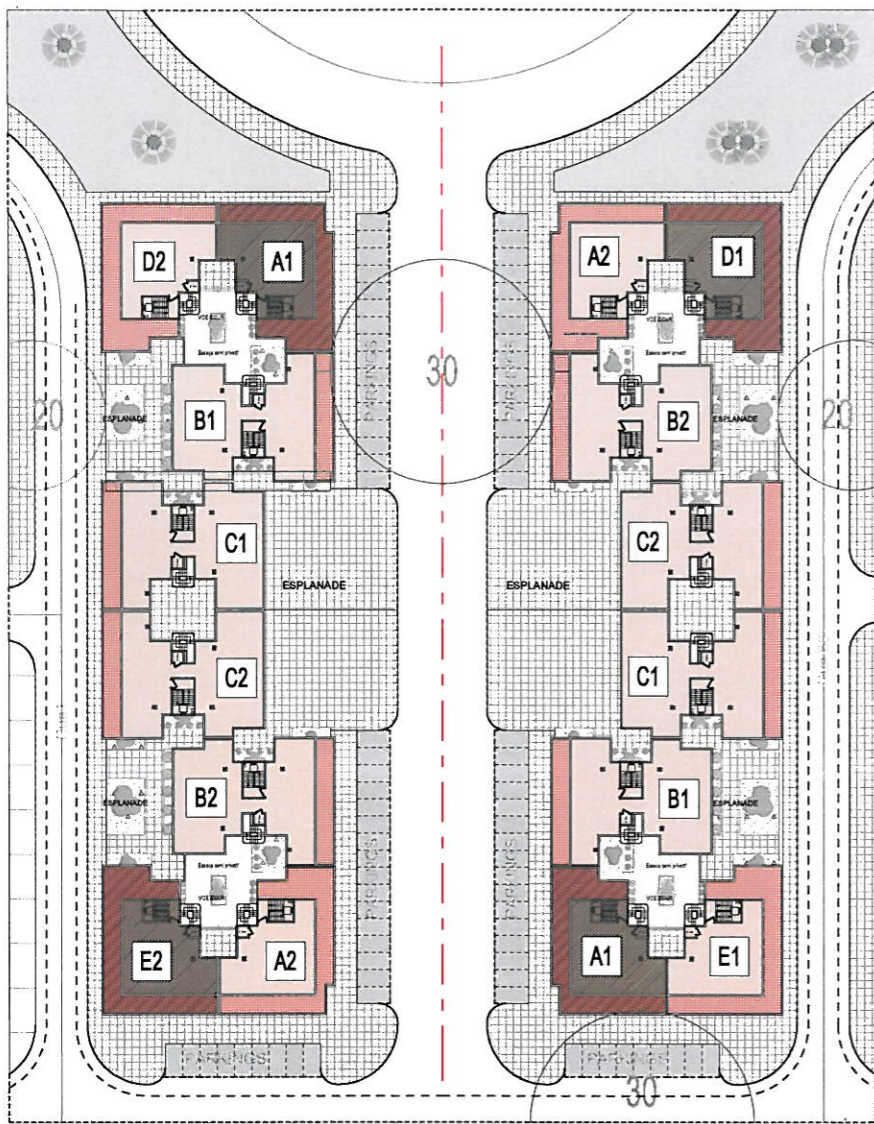


OPERATION JACARANDA

les surfaces utiles




tranche 2

tranche 1

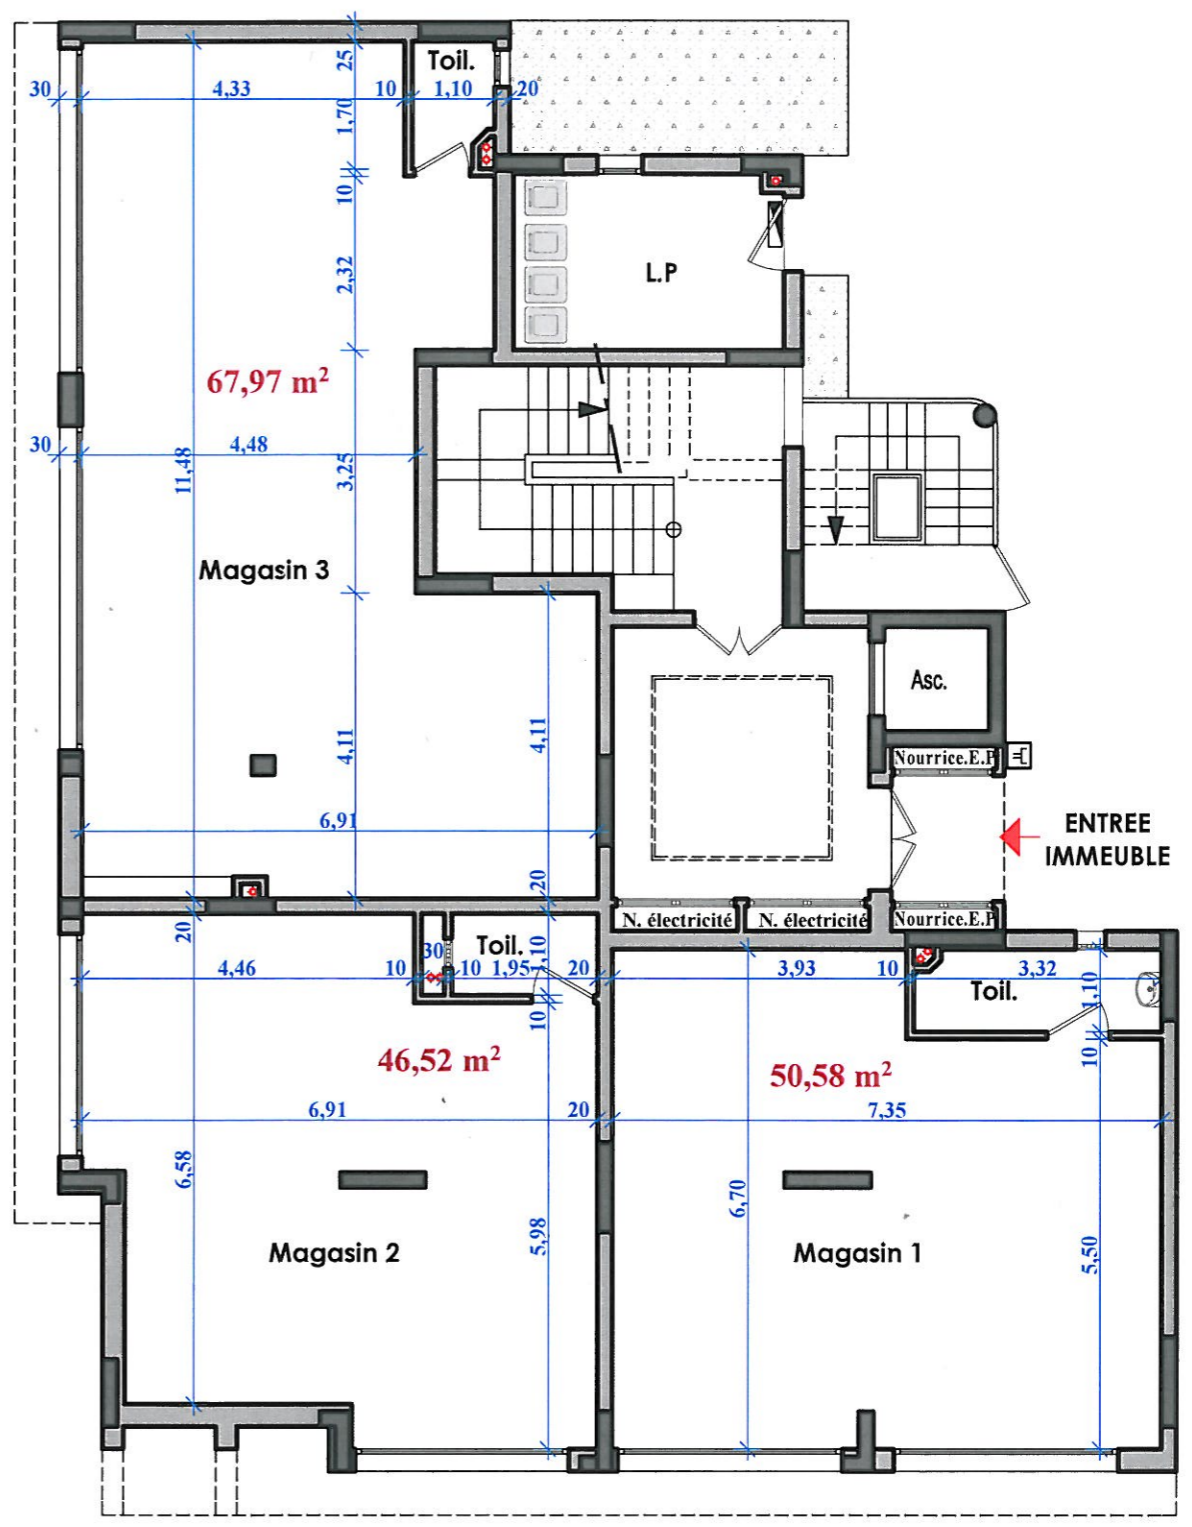


REZ DE CHAUSSEE

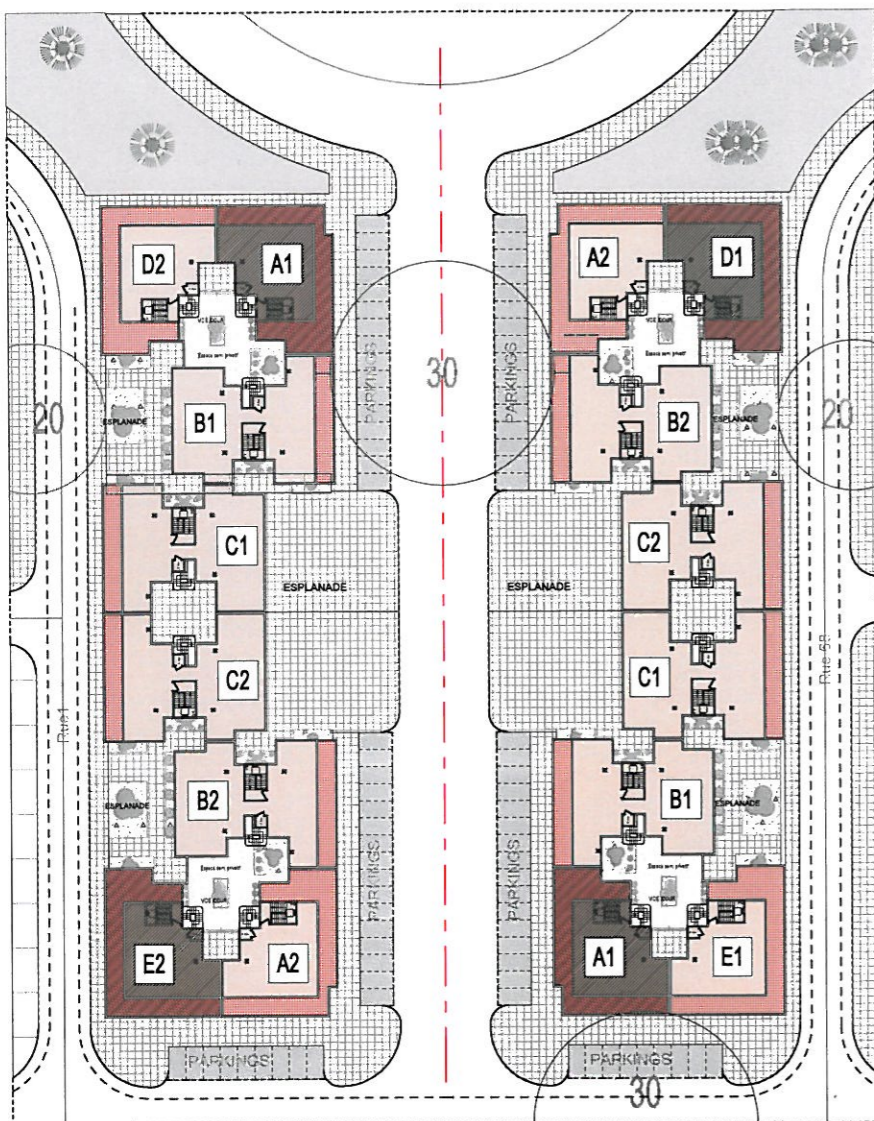


tranche 2

tranche 1

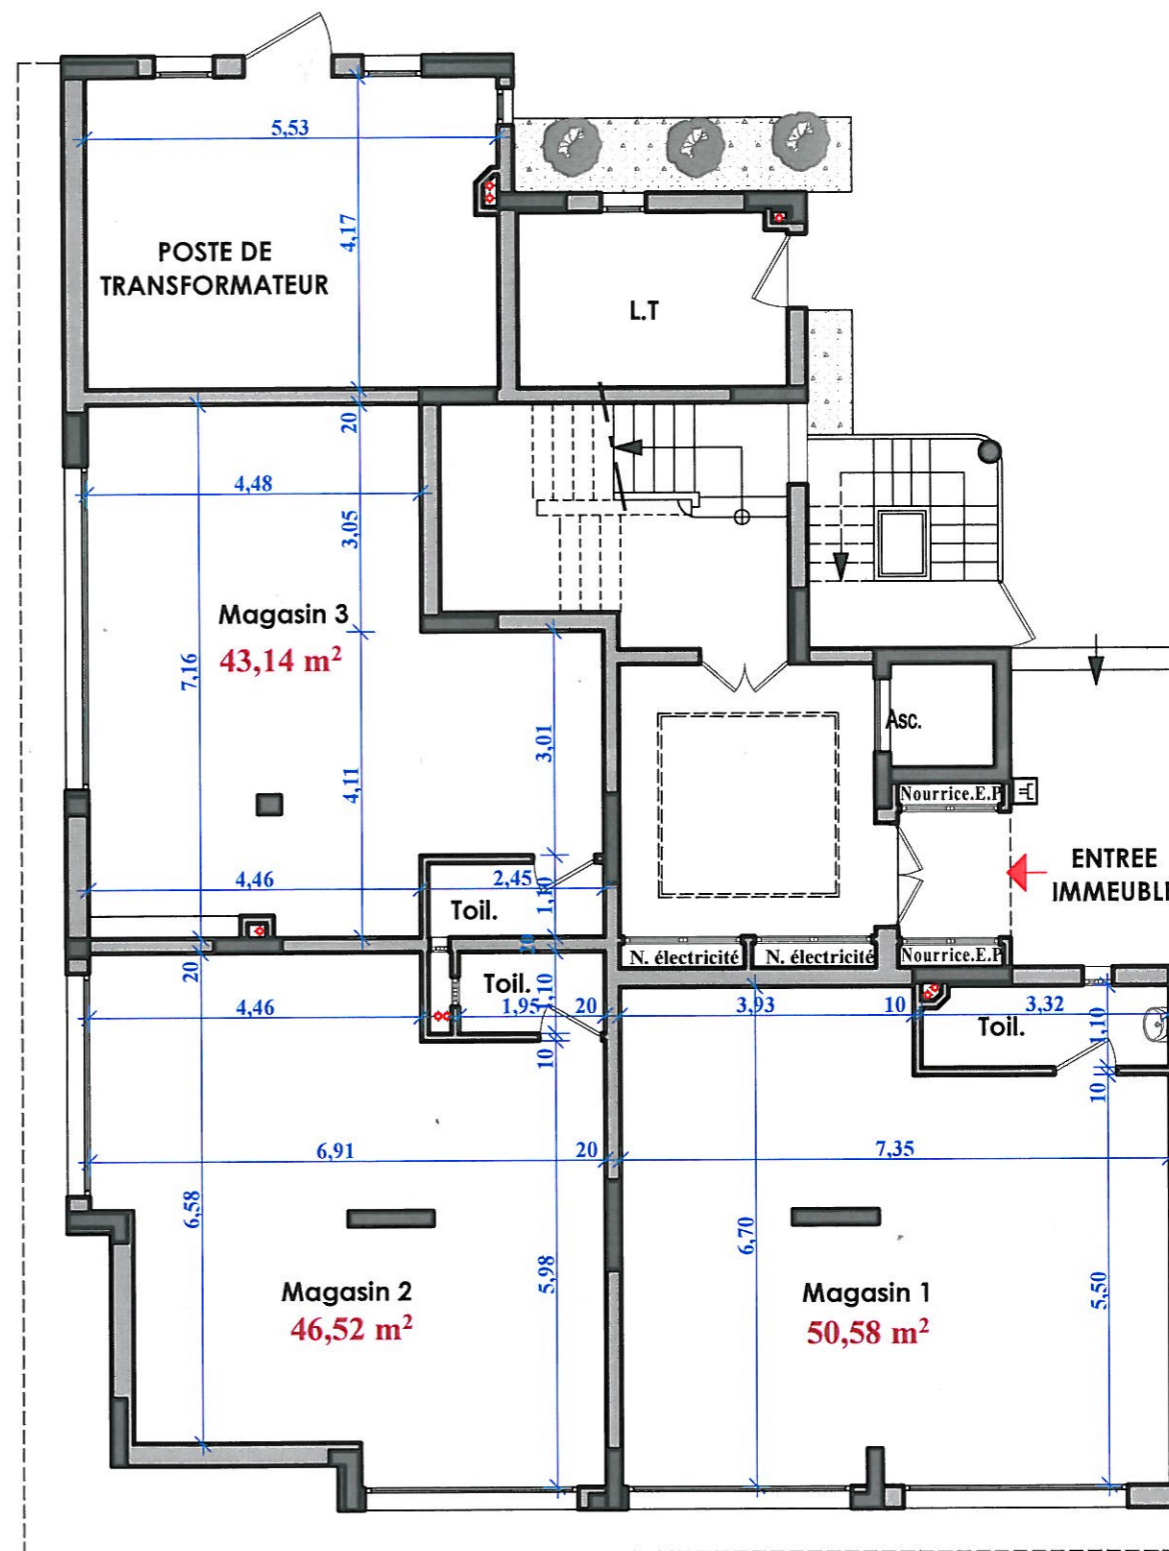


REZ DE CHAUSSEE

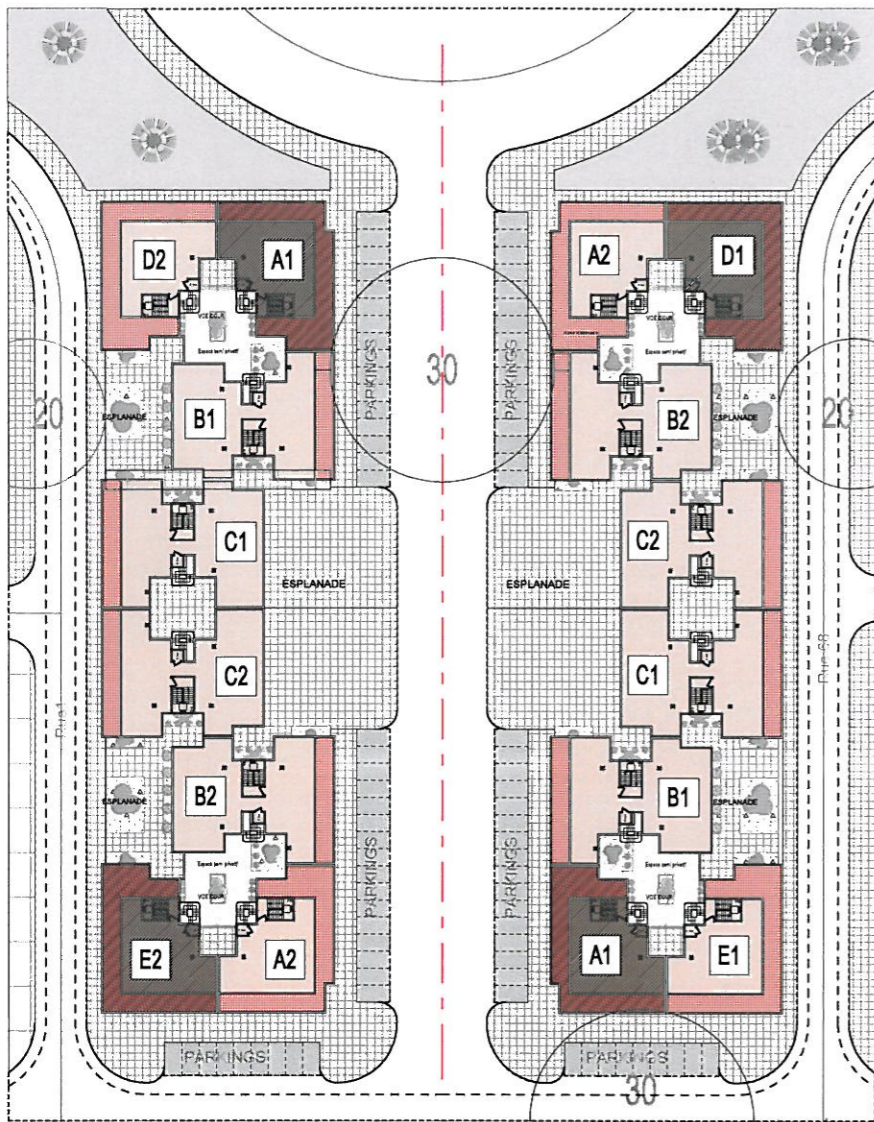


tranche 2

tranche 1

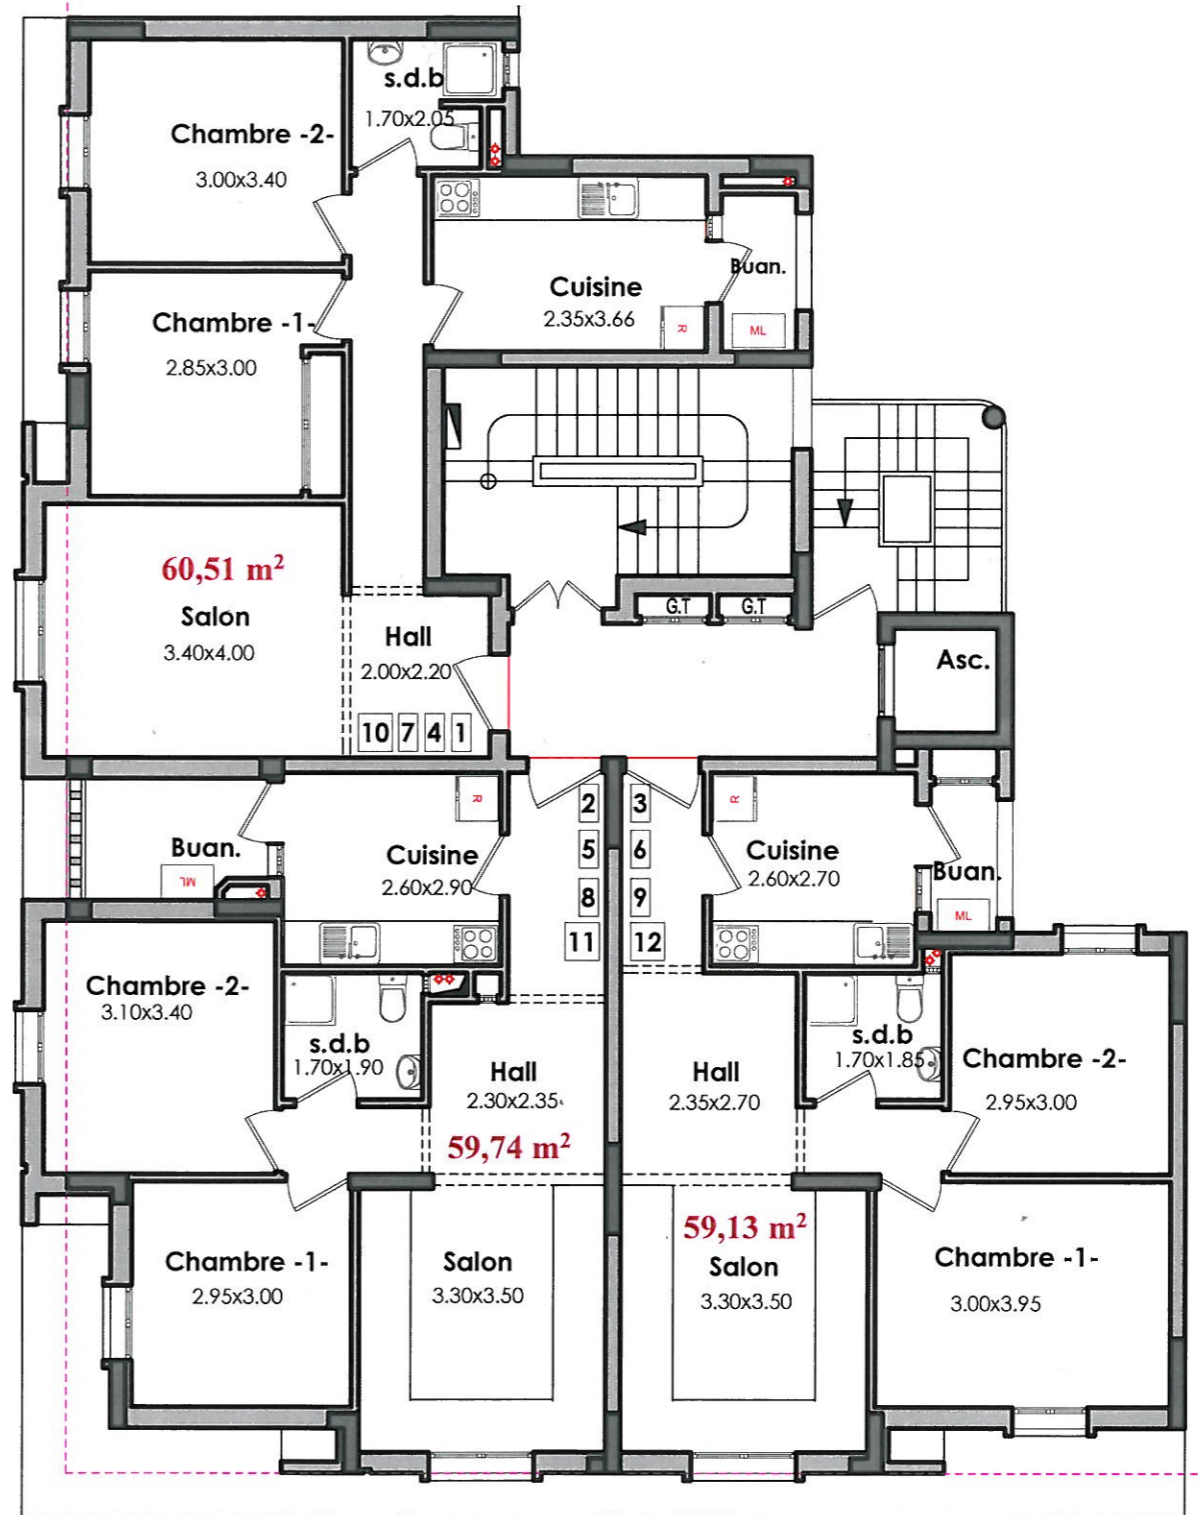


ETAGE COURANT

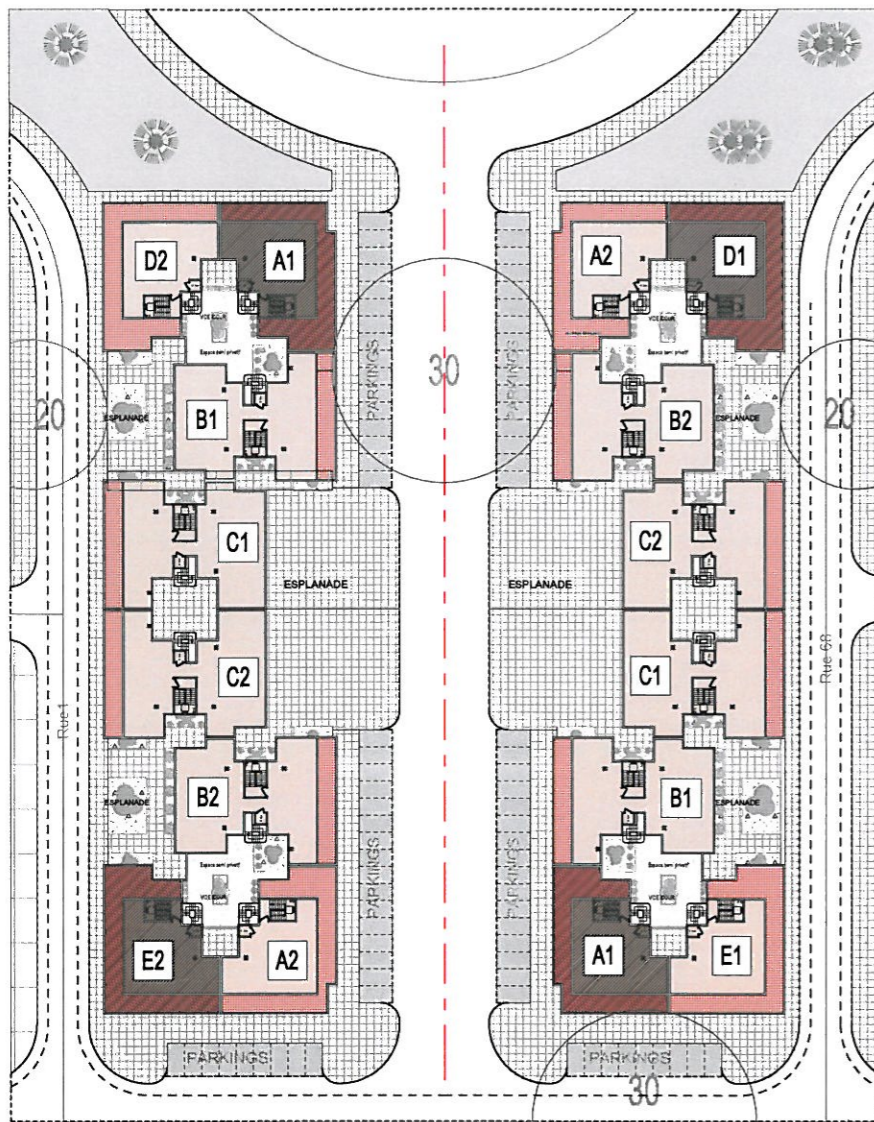


tranche 2

tranche 1

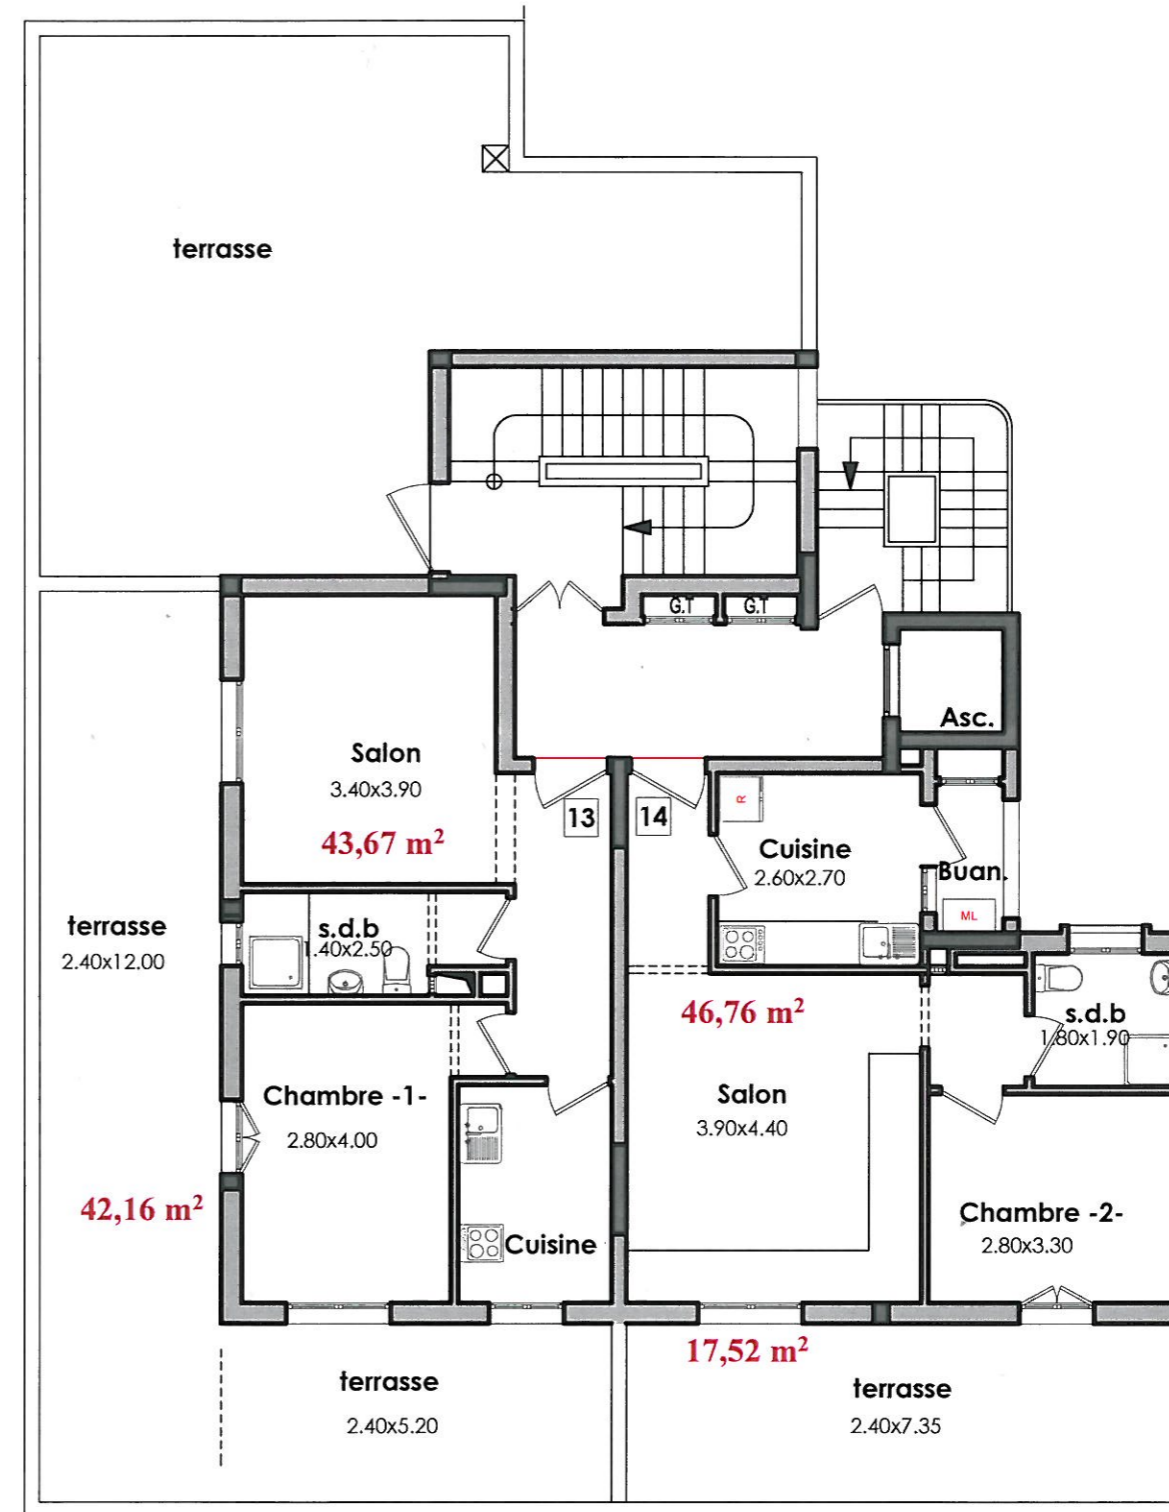


5ème ETAGE

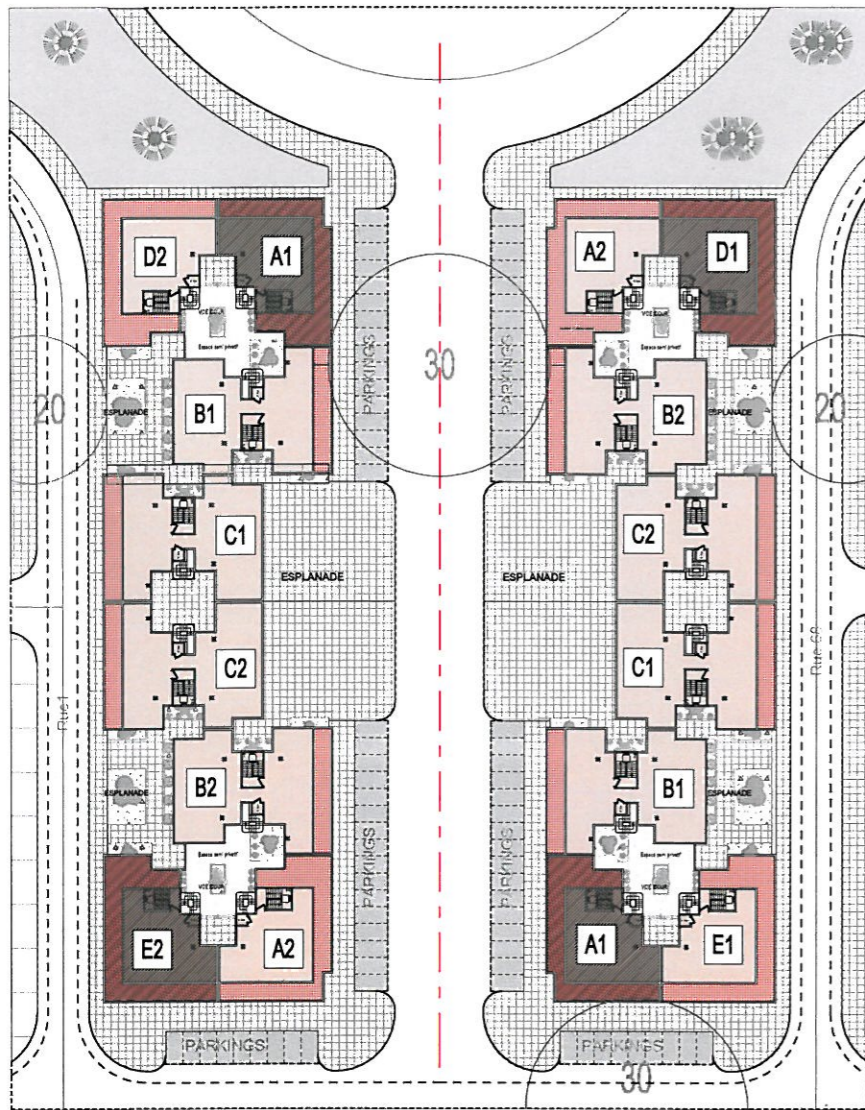


tranche 2

tranche 1

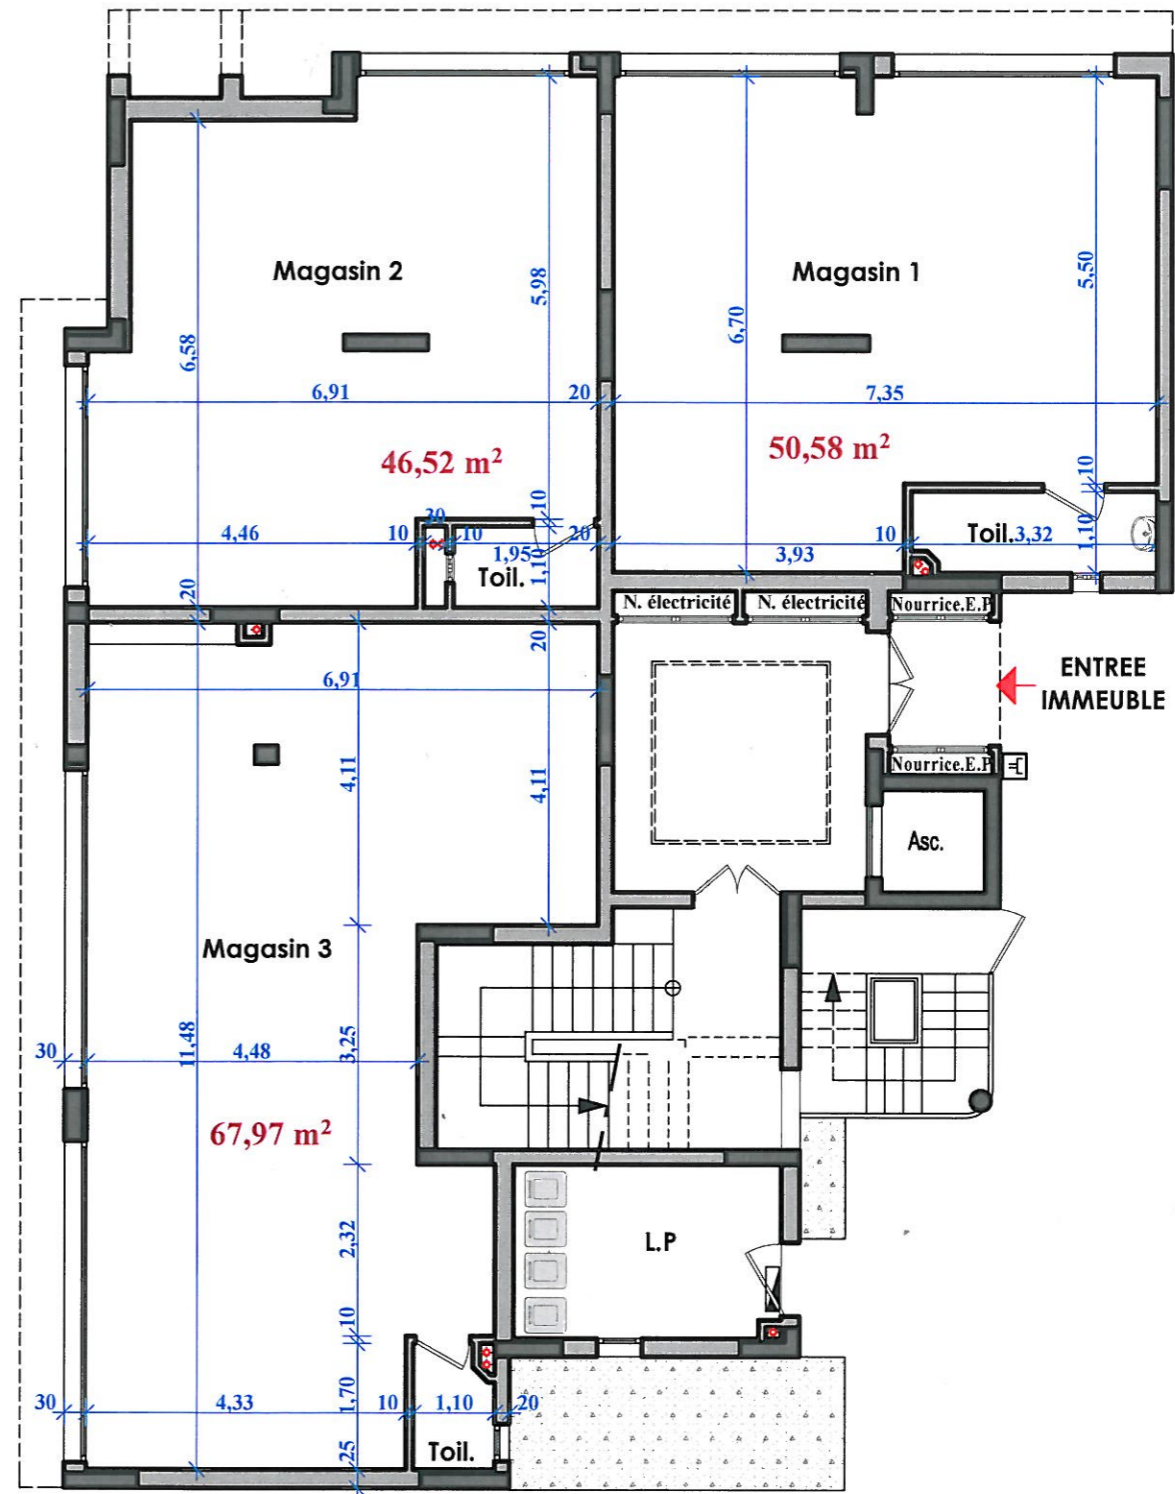


REZ DE CHAUSSEE

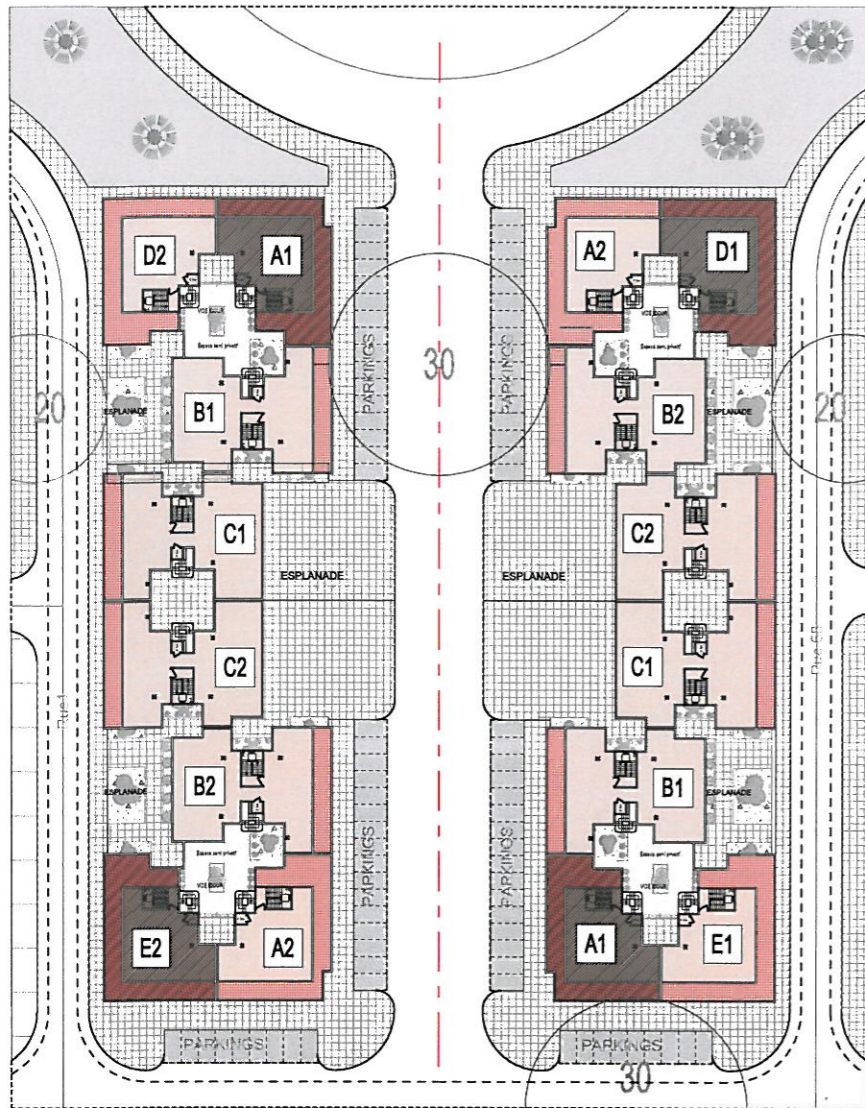


tranche 2

tranche 1

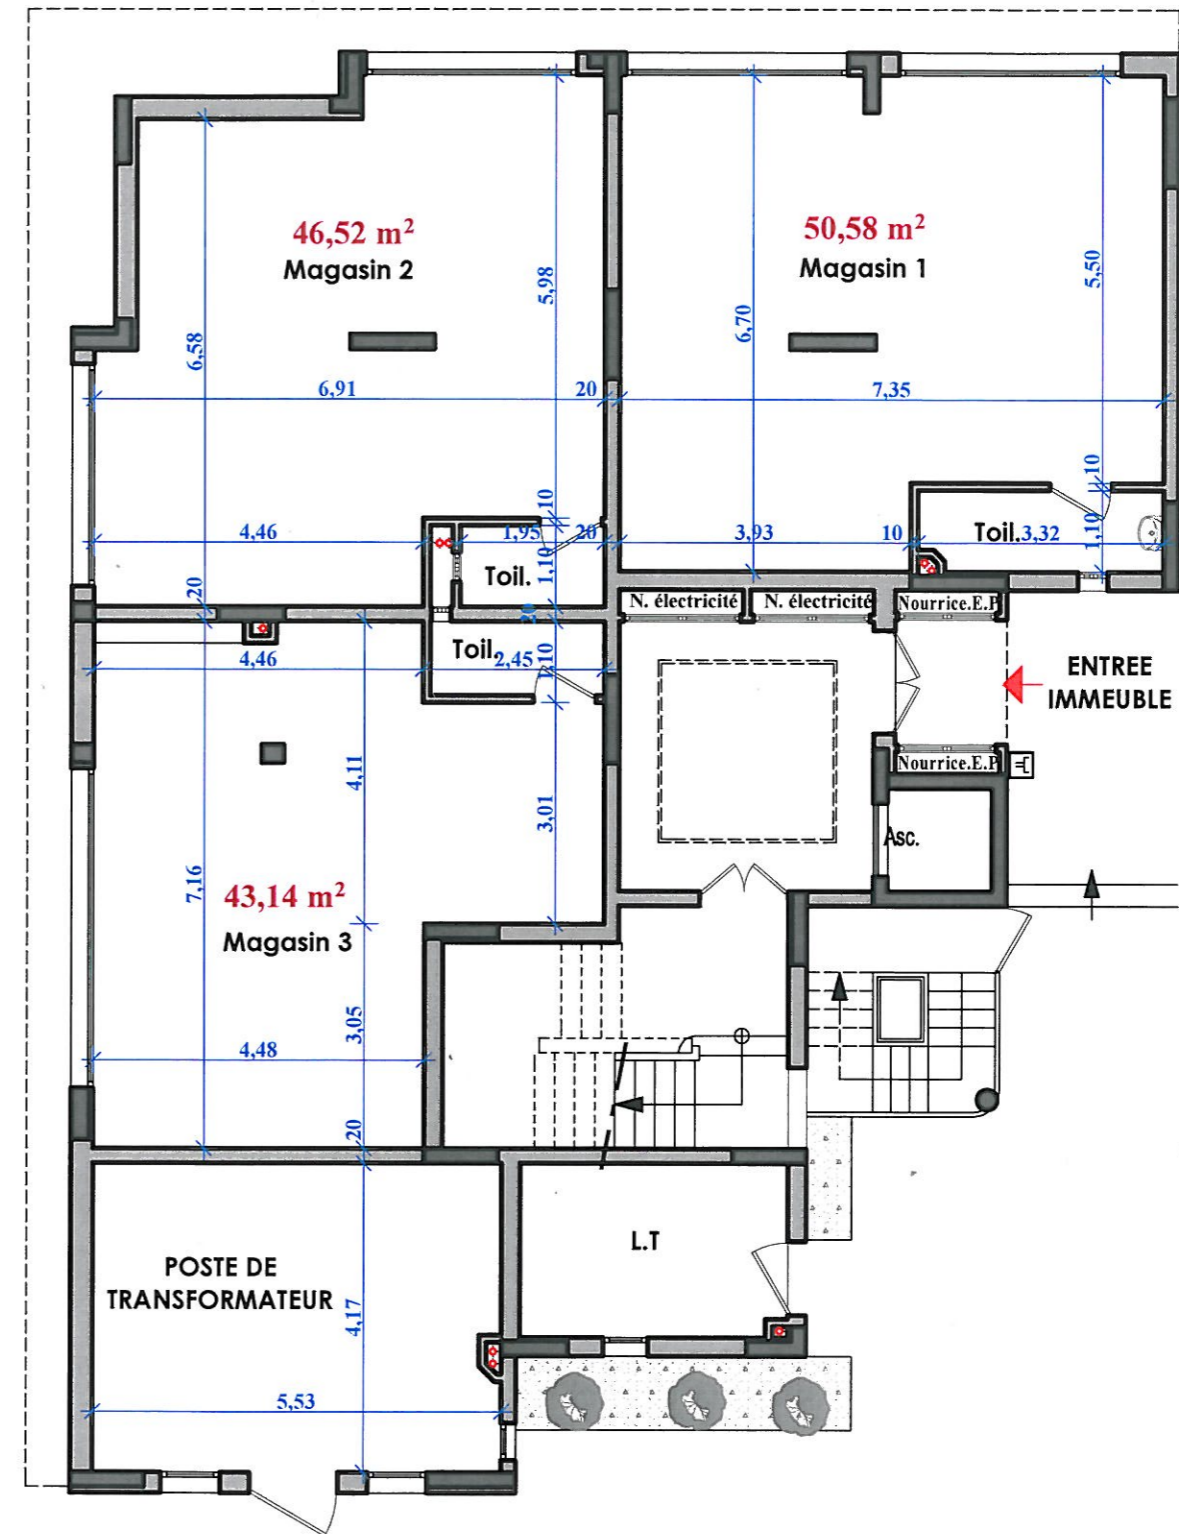


REZ DE CHAUSSEE

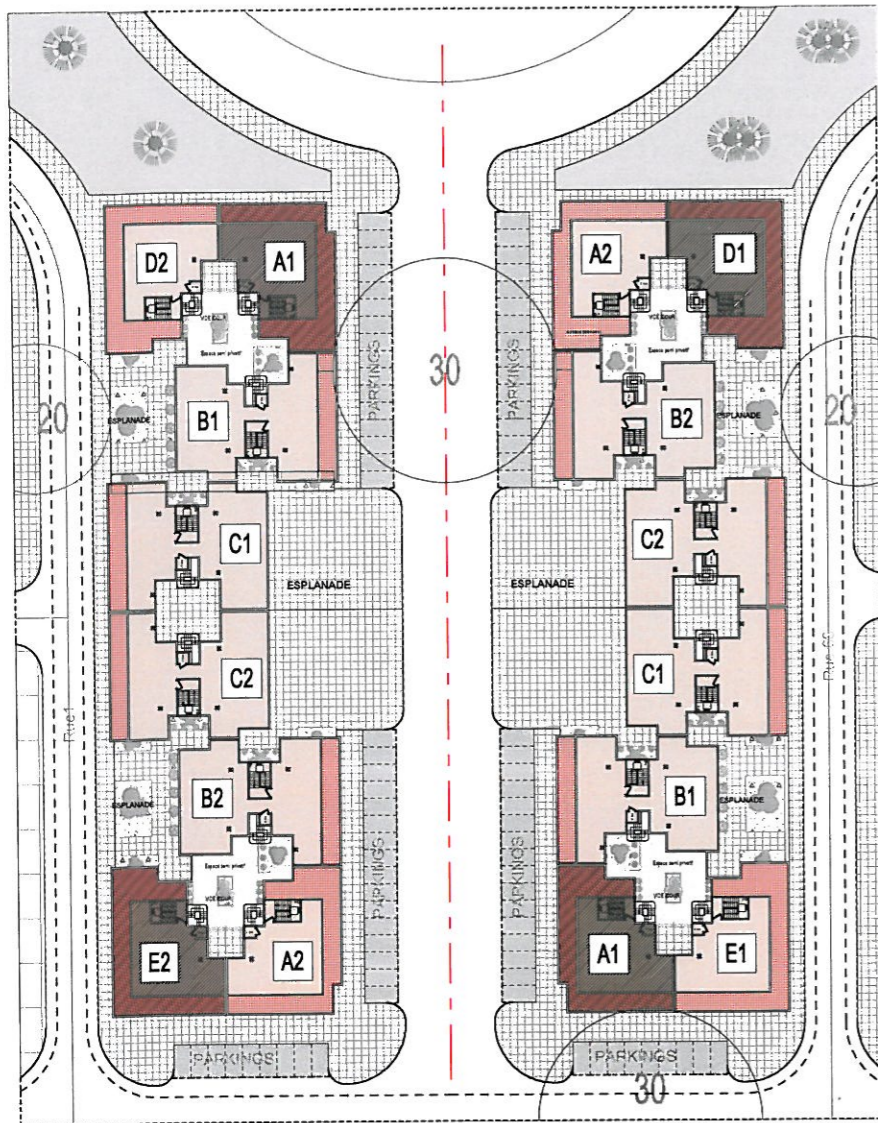


tranche 2

tranche 1

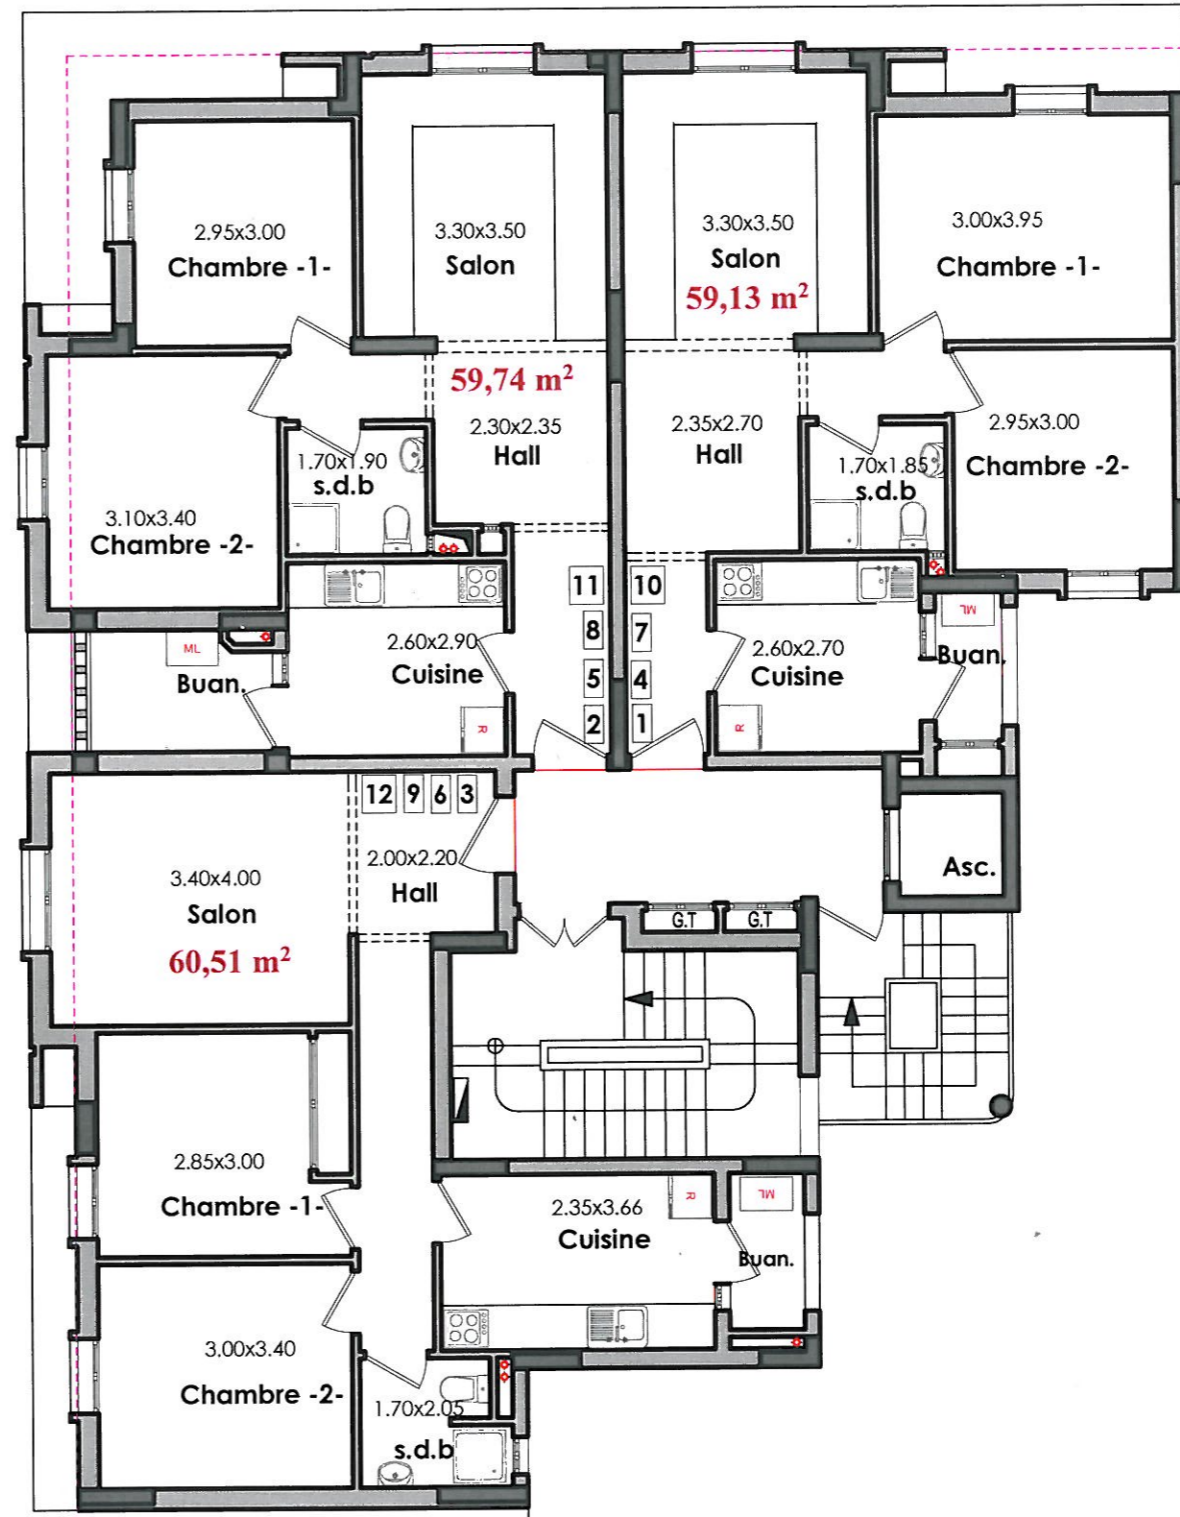


ETAGE COURANT

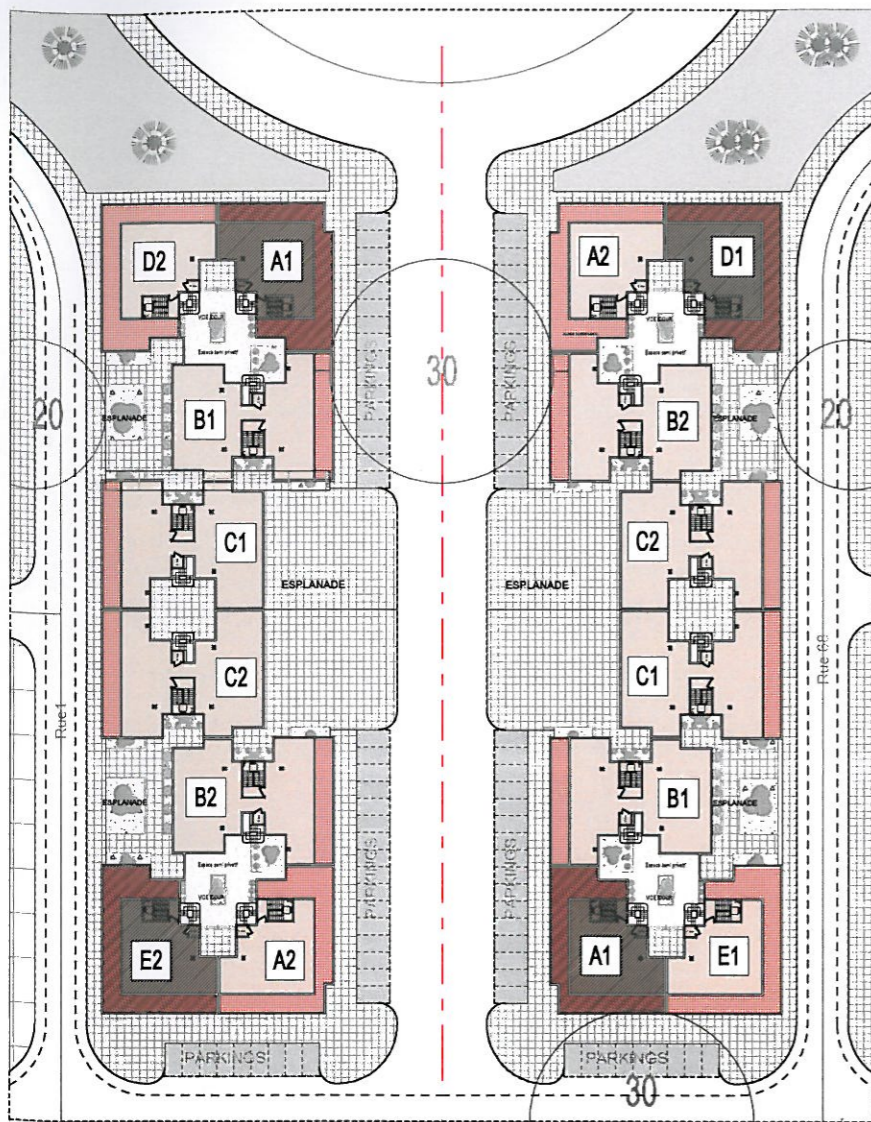


tranche 2

tranche 1

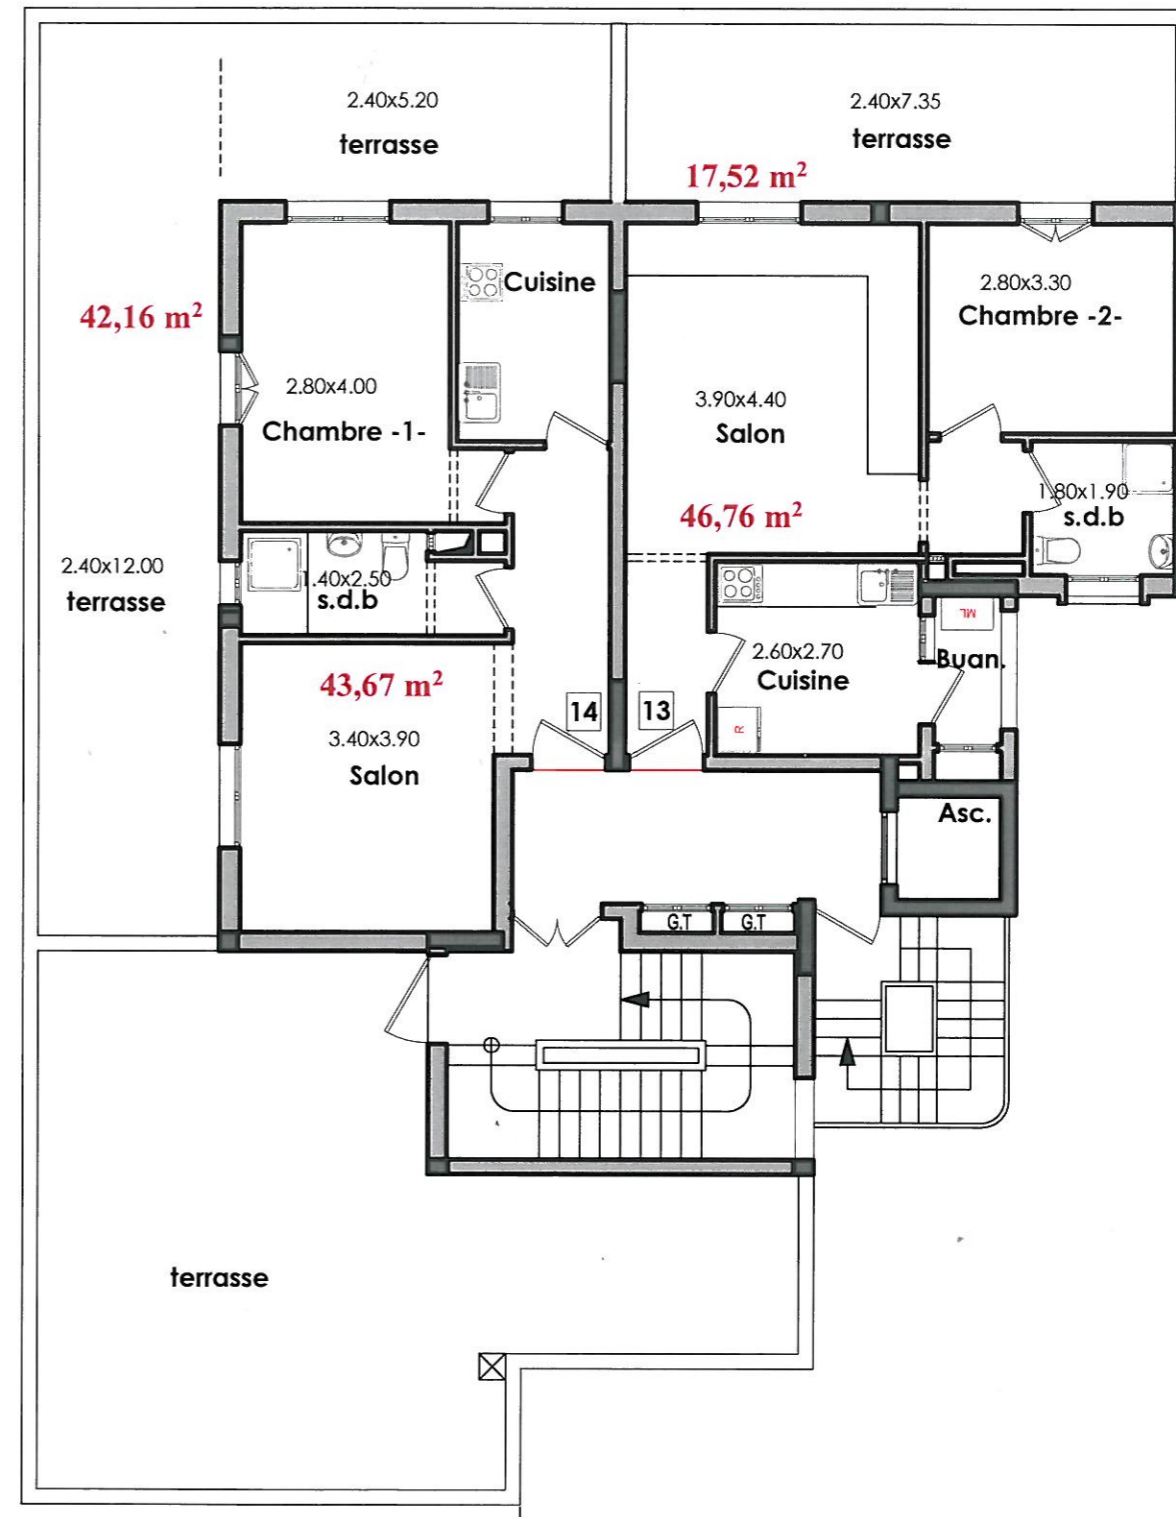


5ème ETAGE

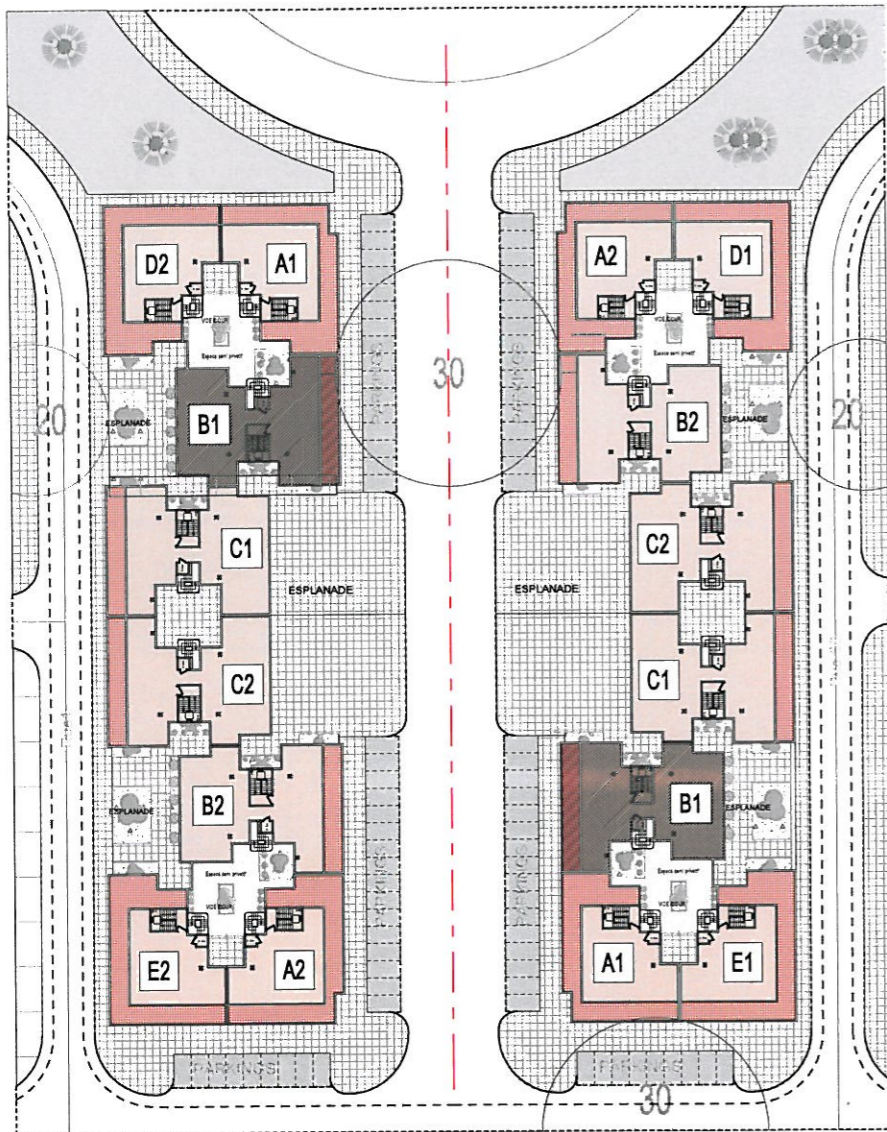

tranche 2


tranche 1

voie de 30m

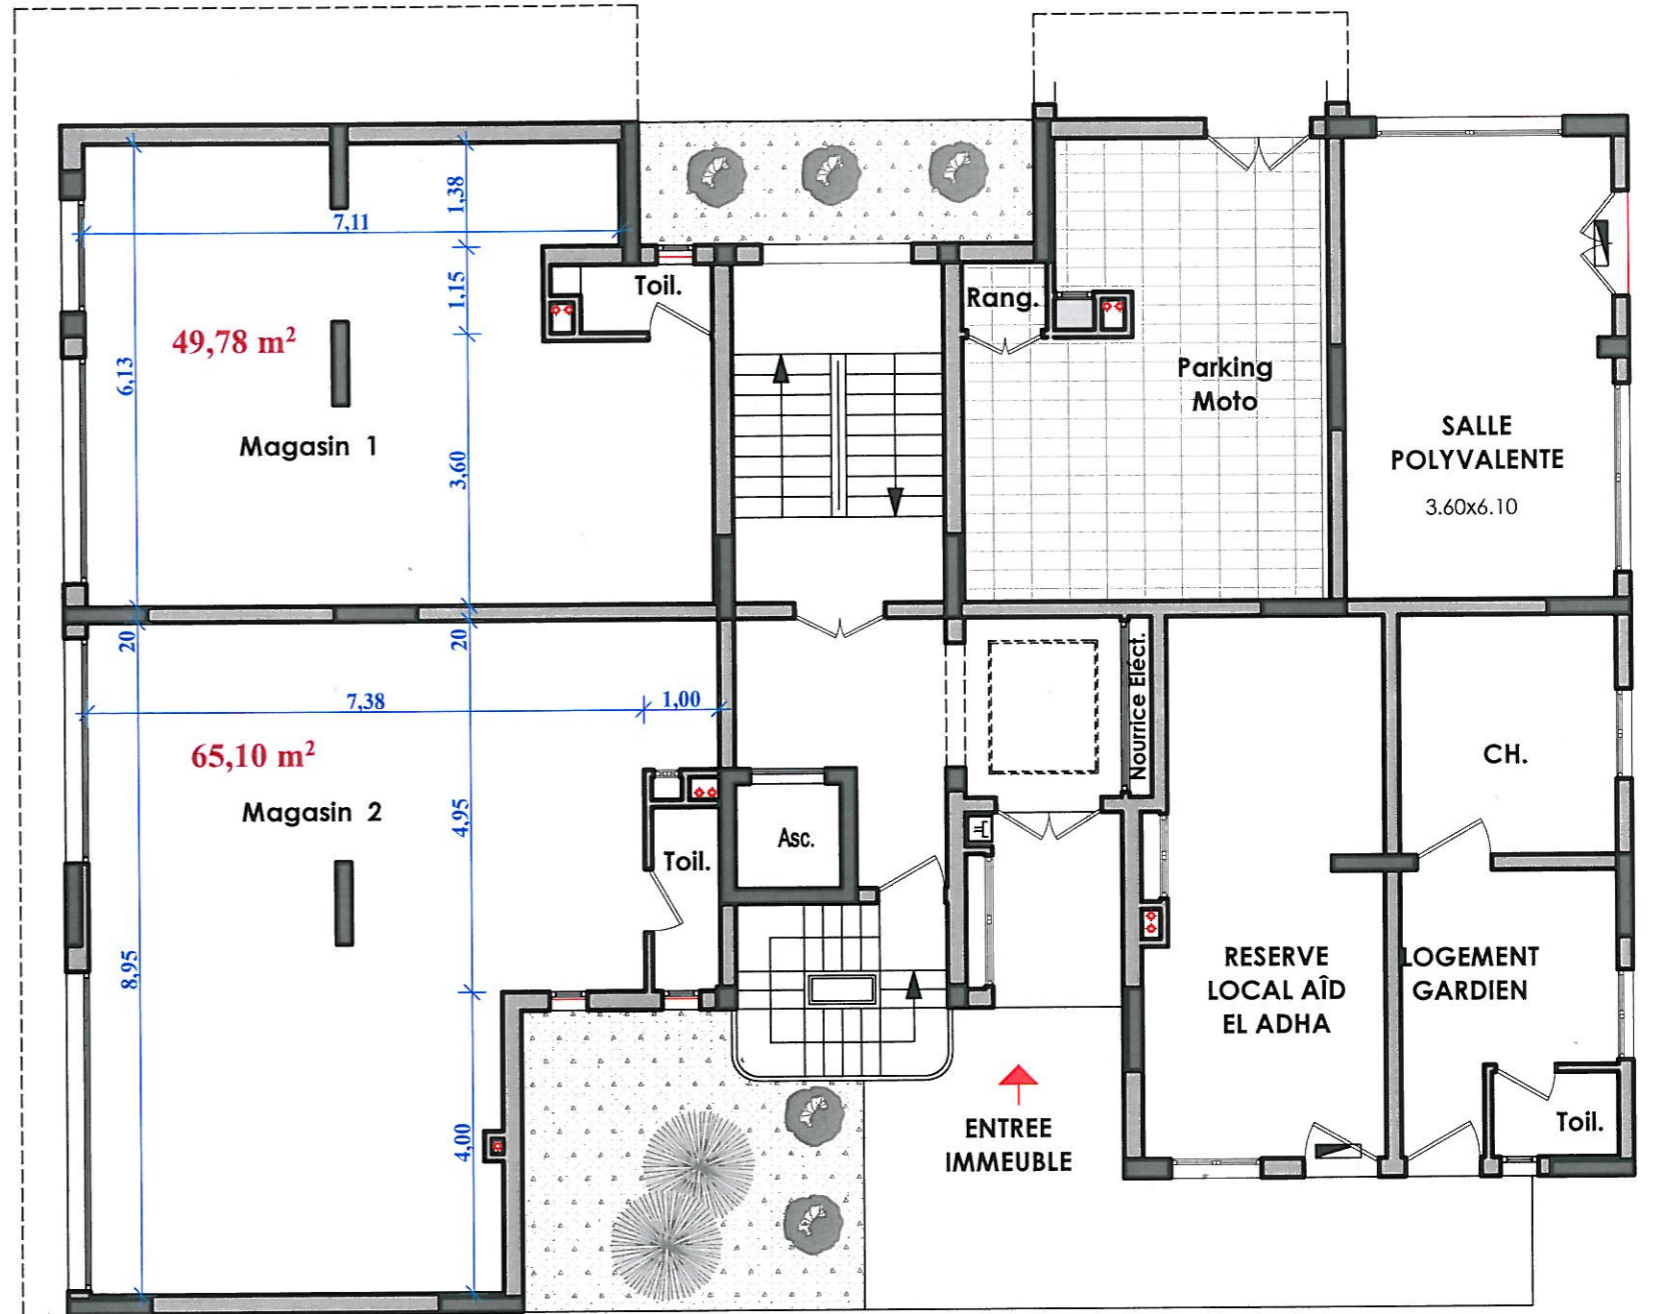


voie de 20m

REZ DE CHAUSSEE

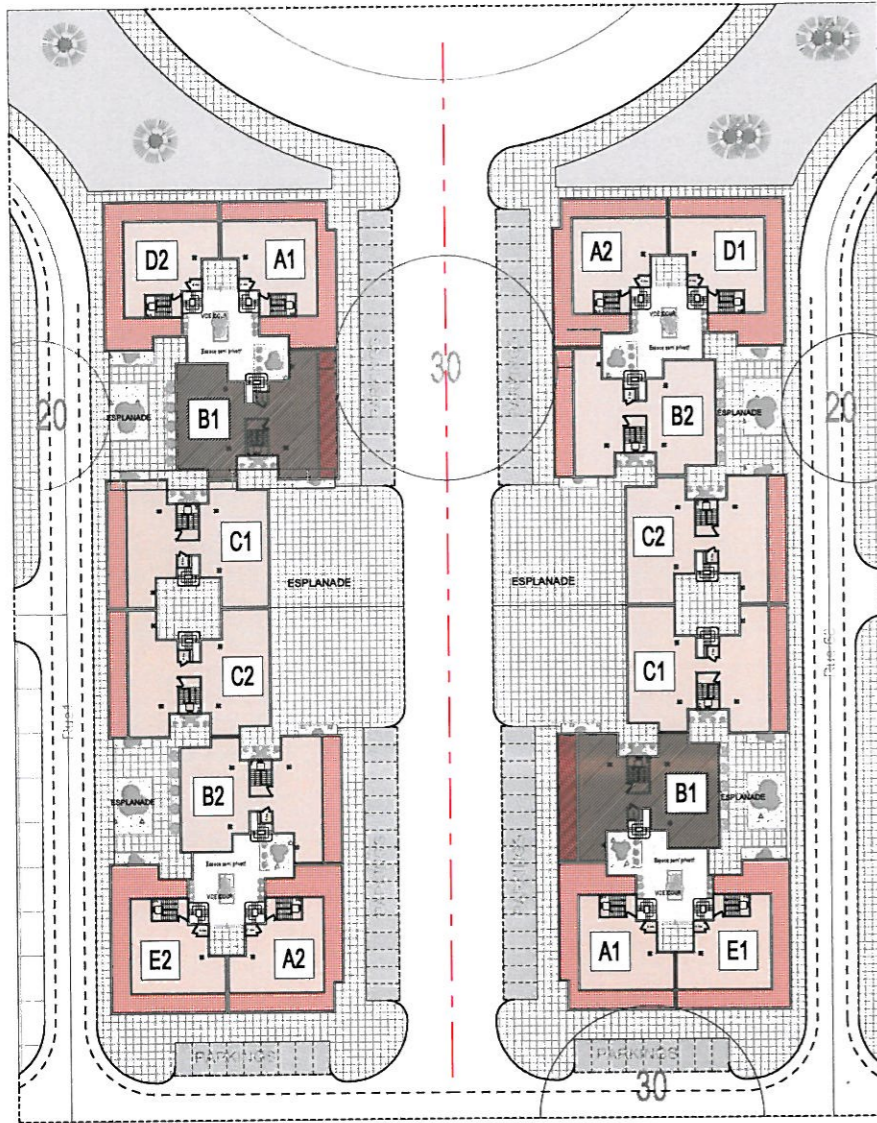


tranche 2

tranche 1

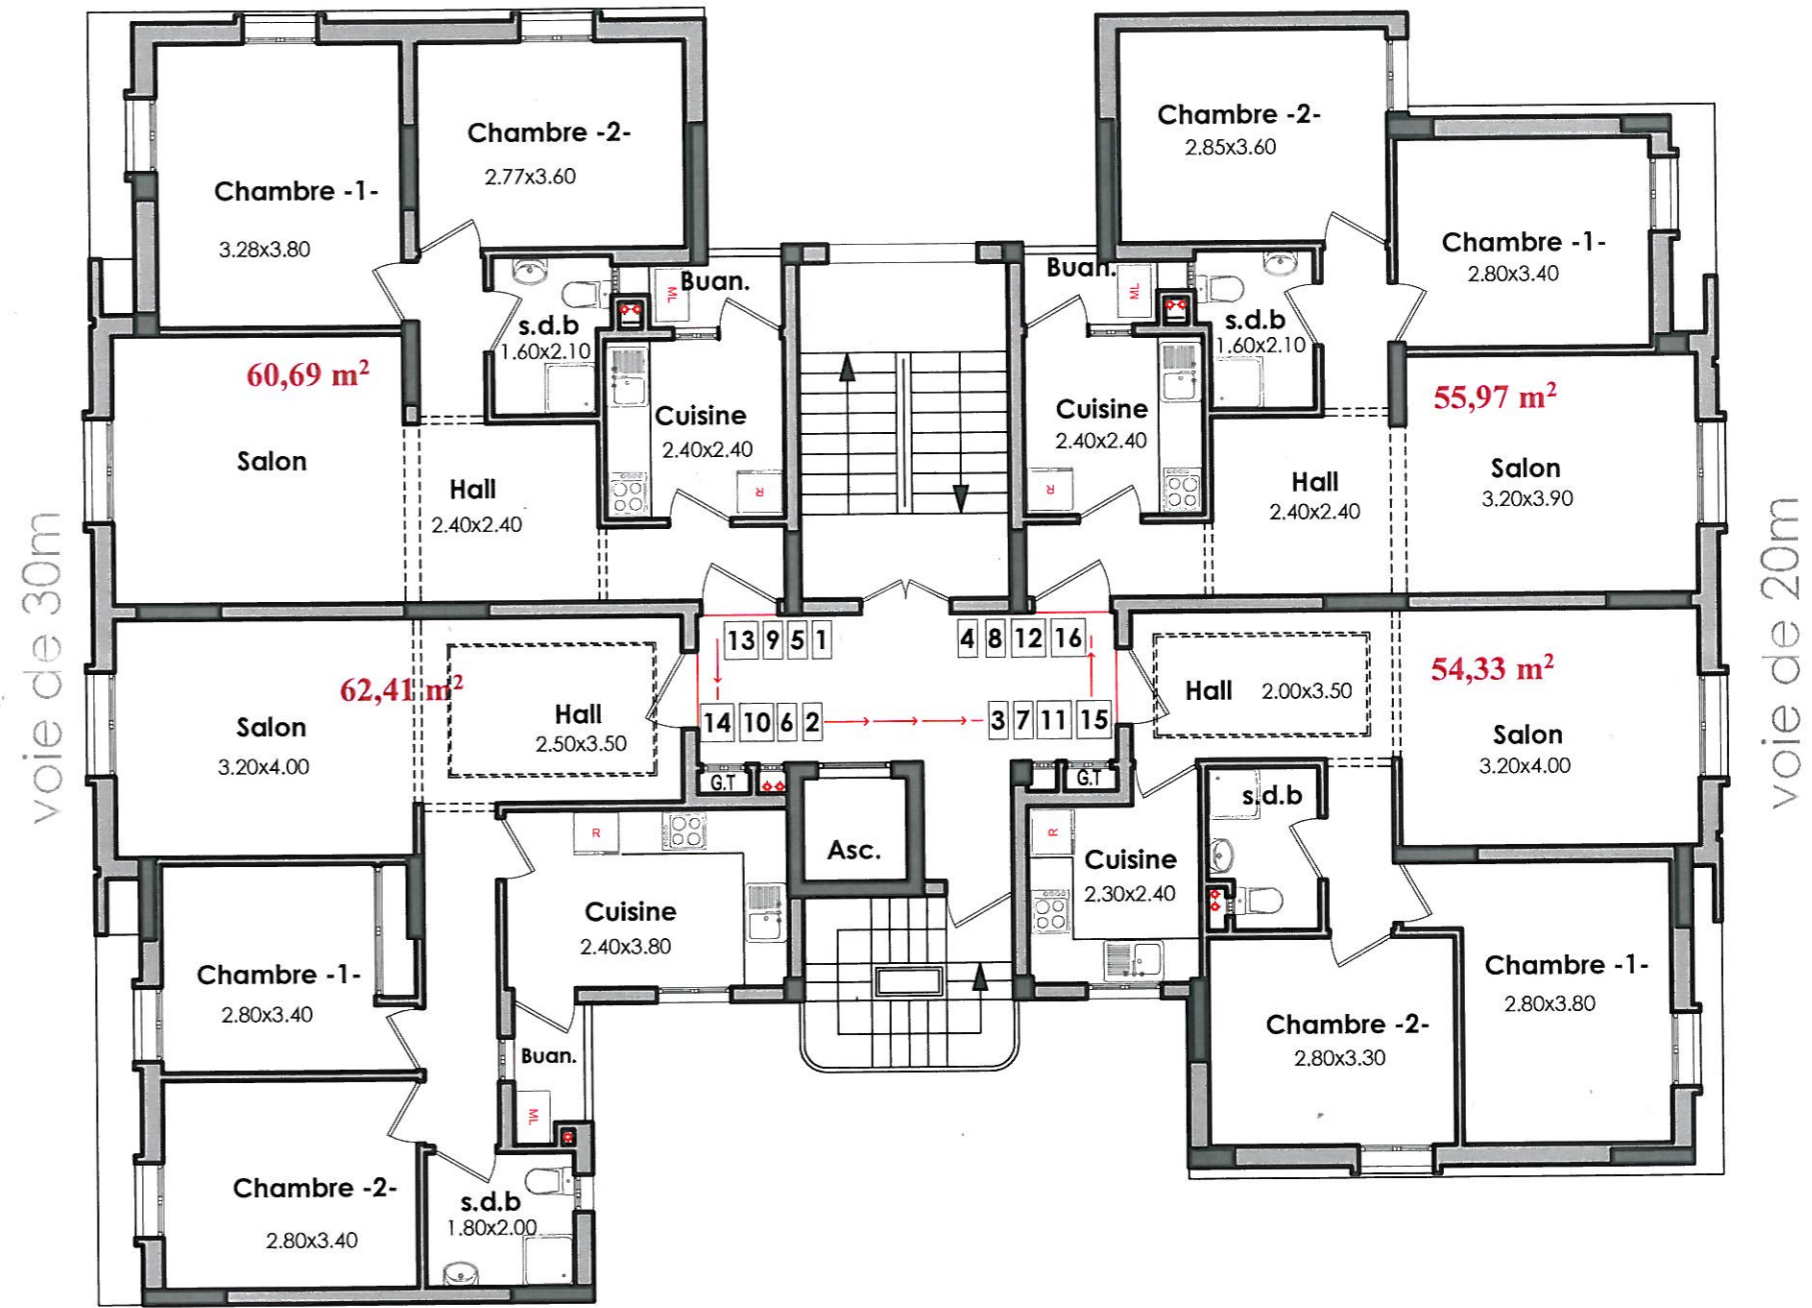


ETAGE COURANT

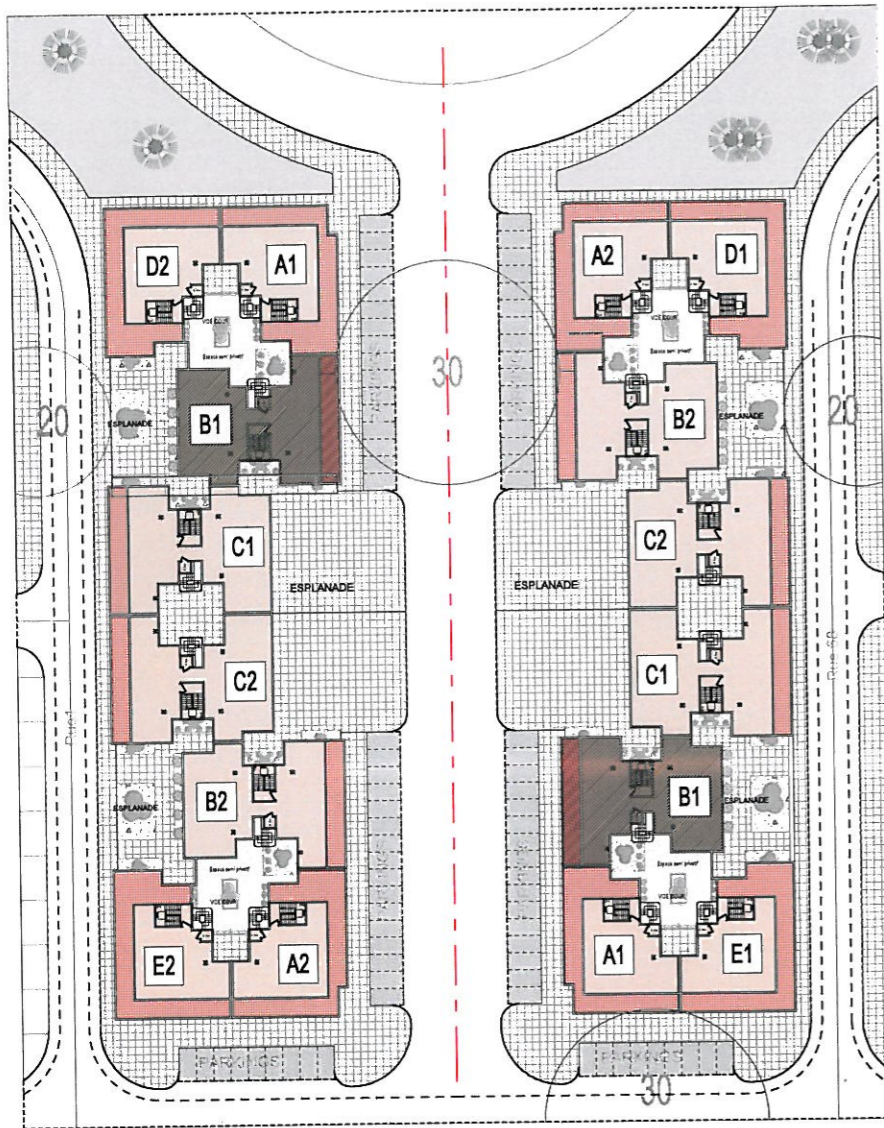


tranche 2

tranche 1

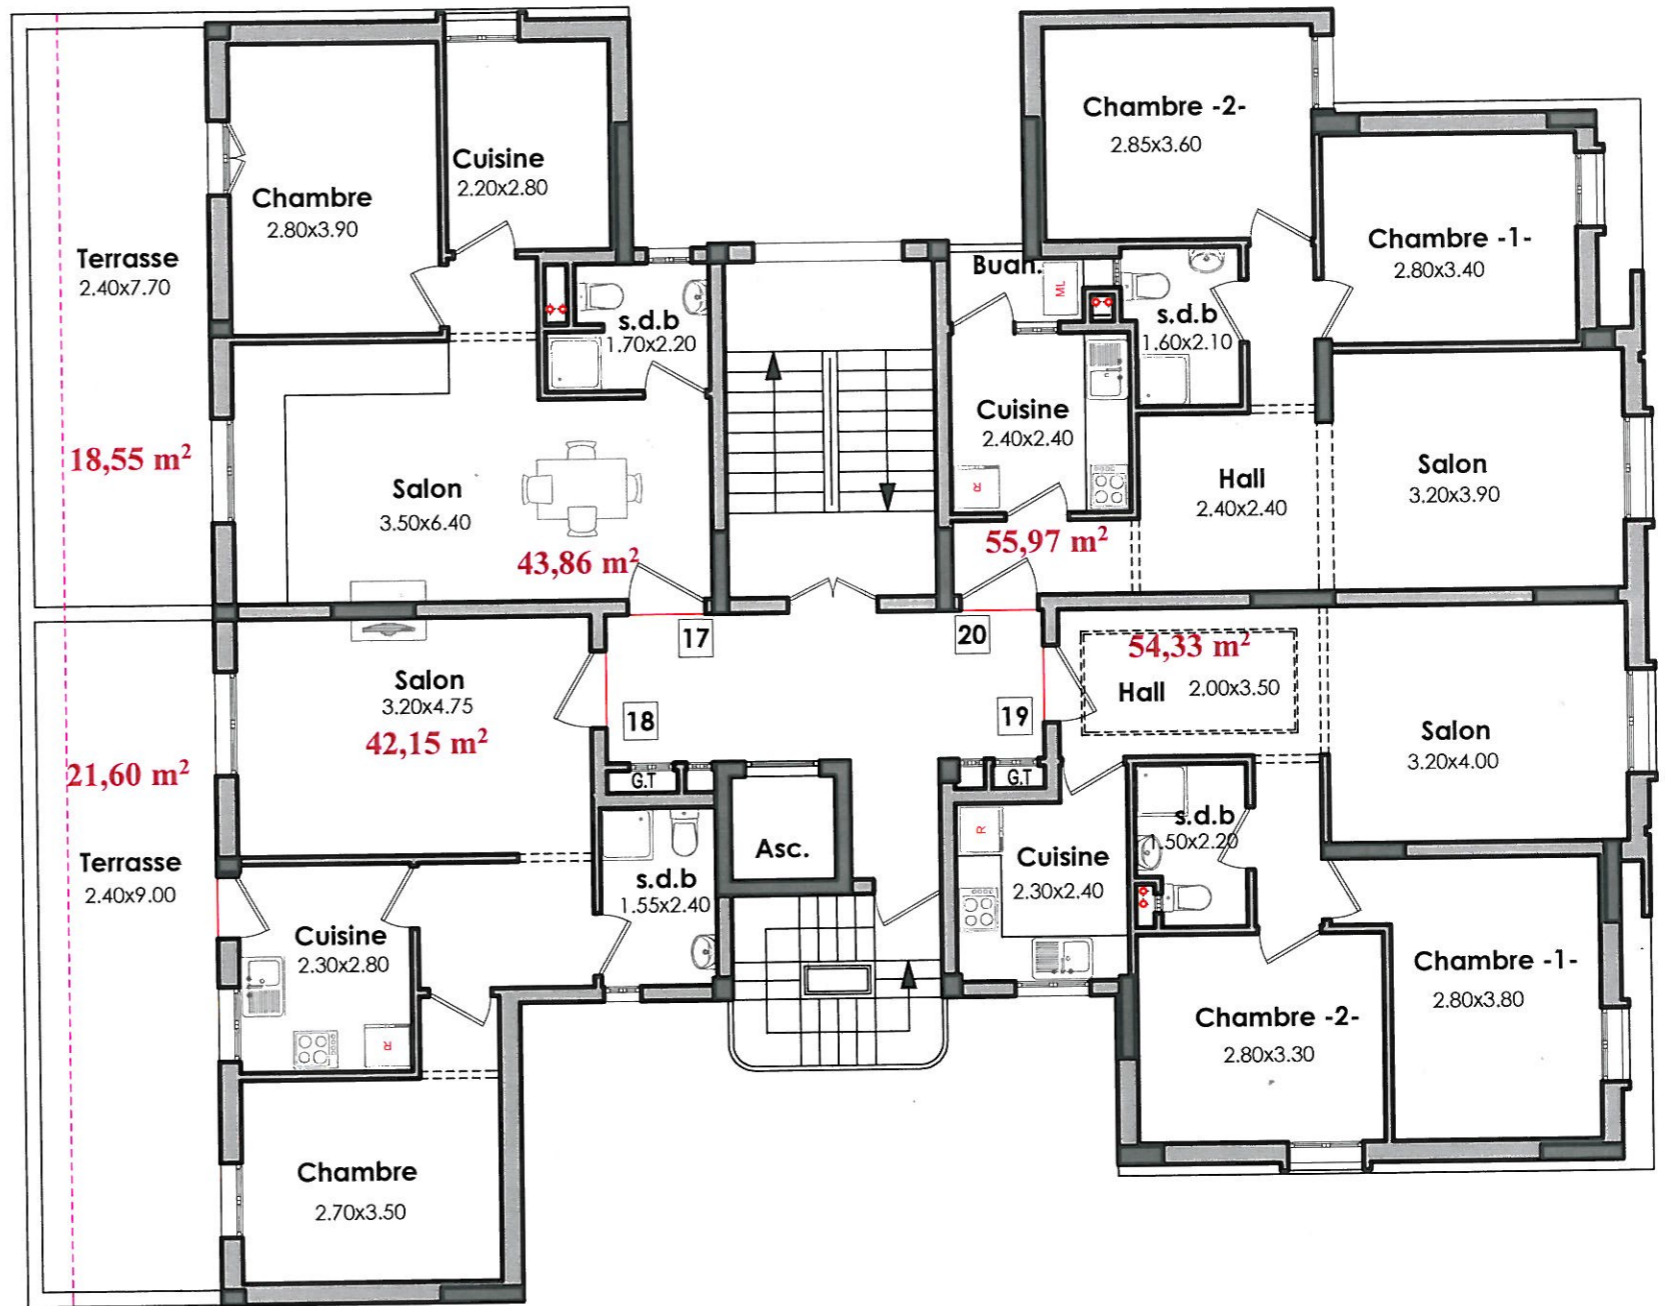


5ème ETAGE

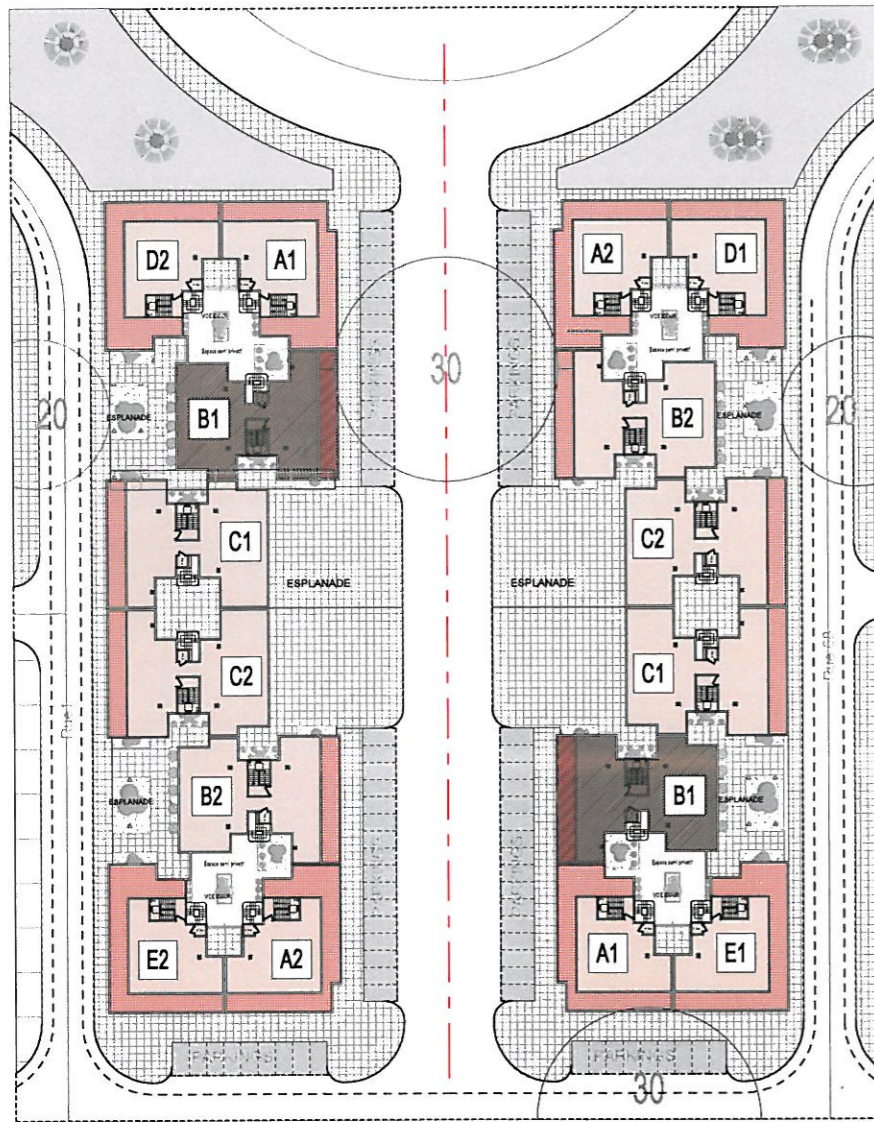

tranche 2


tranche 1

voie de 20m

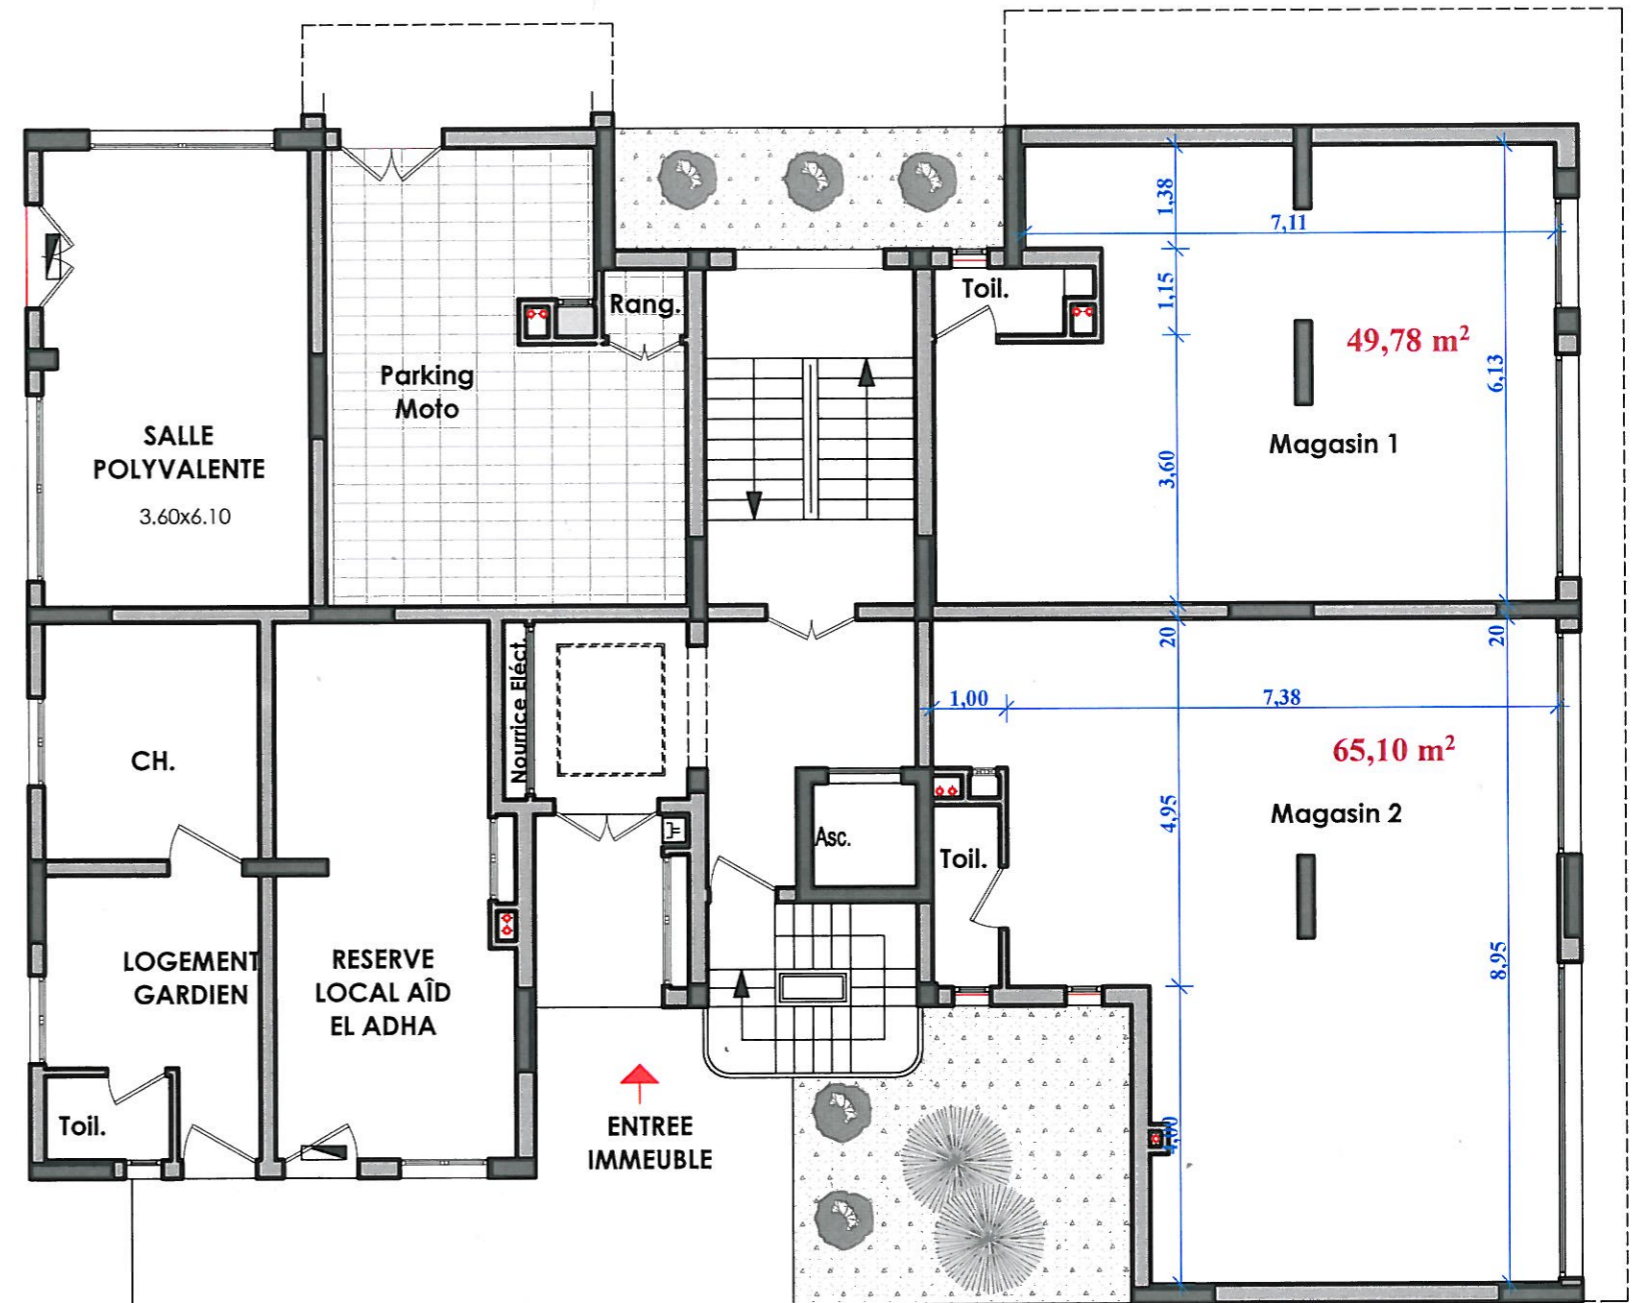


voie de 30m

REZ DE CHAUSSEE

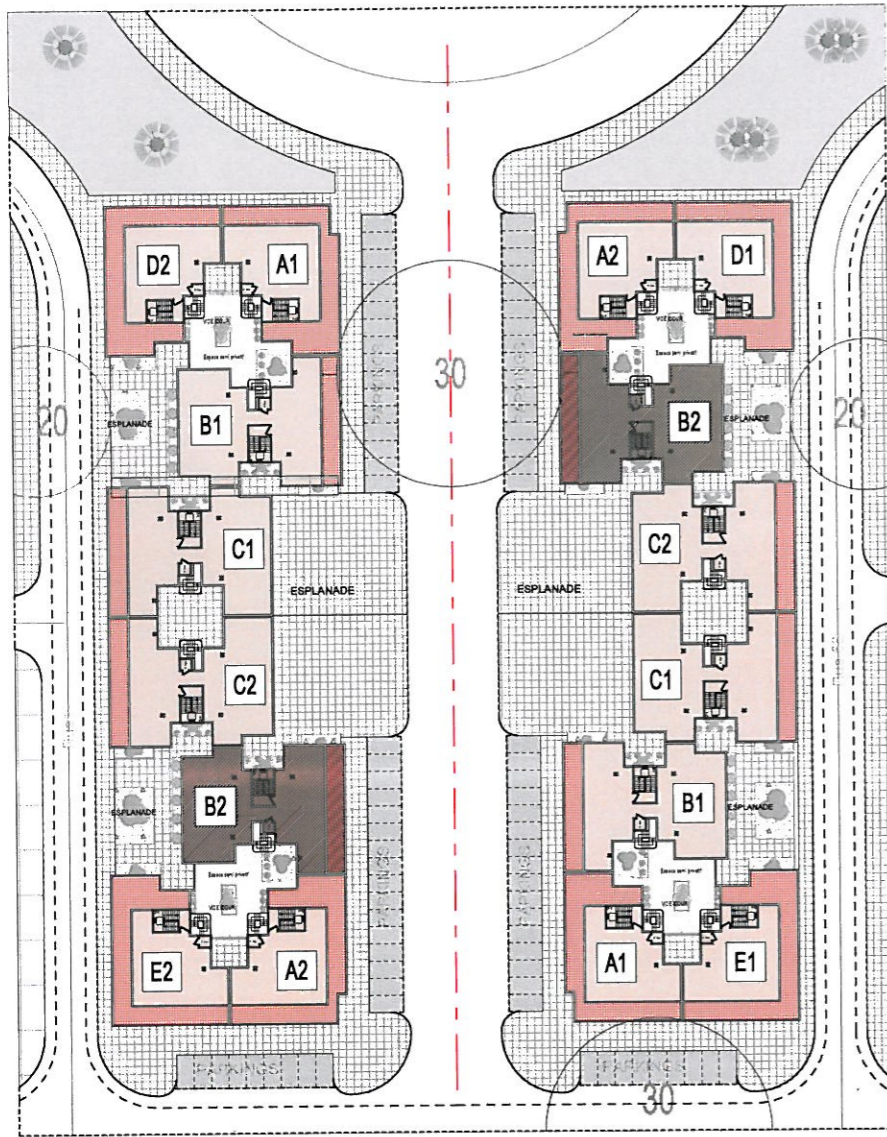


tranche 2

tranche 1

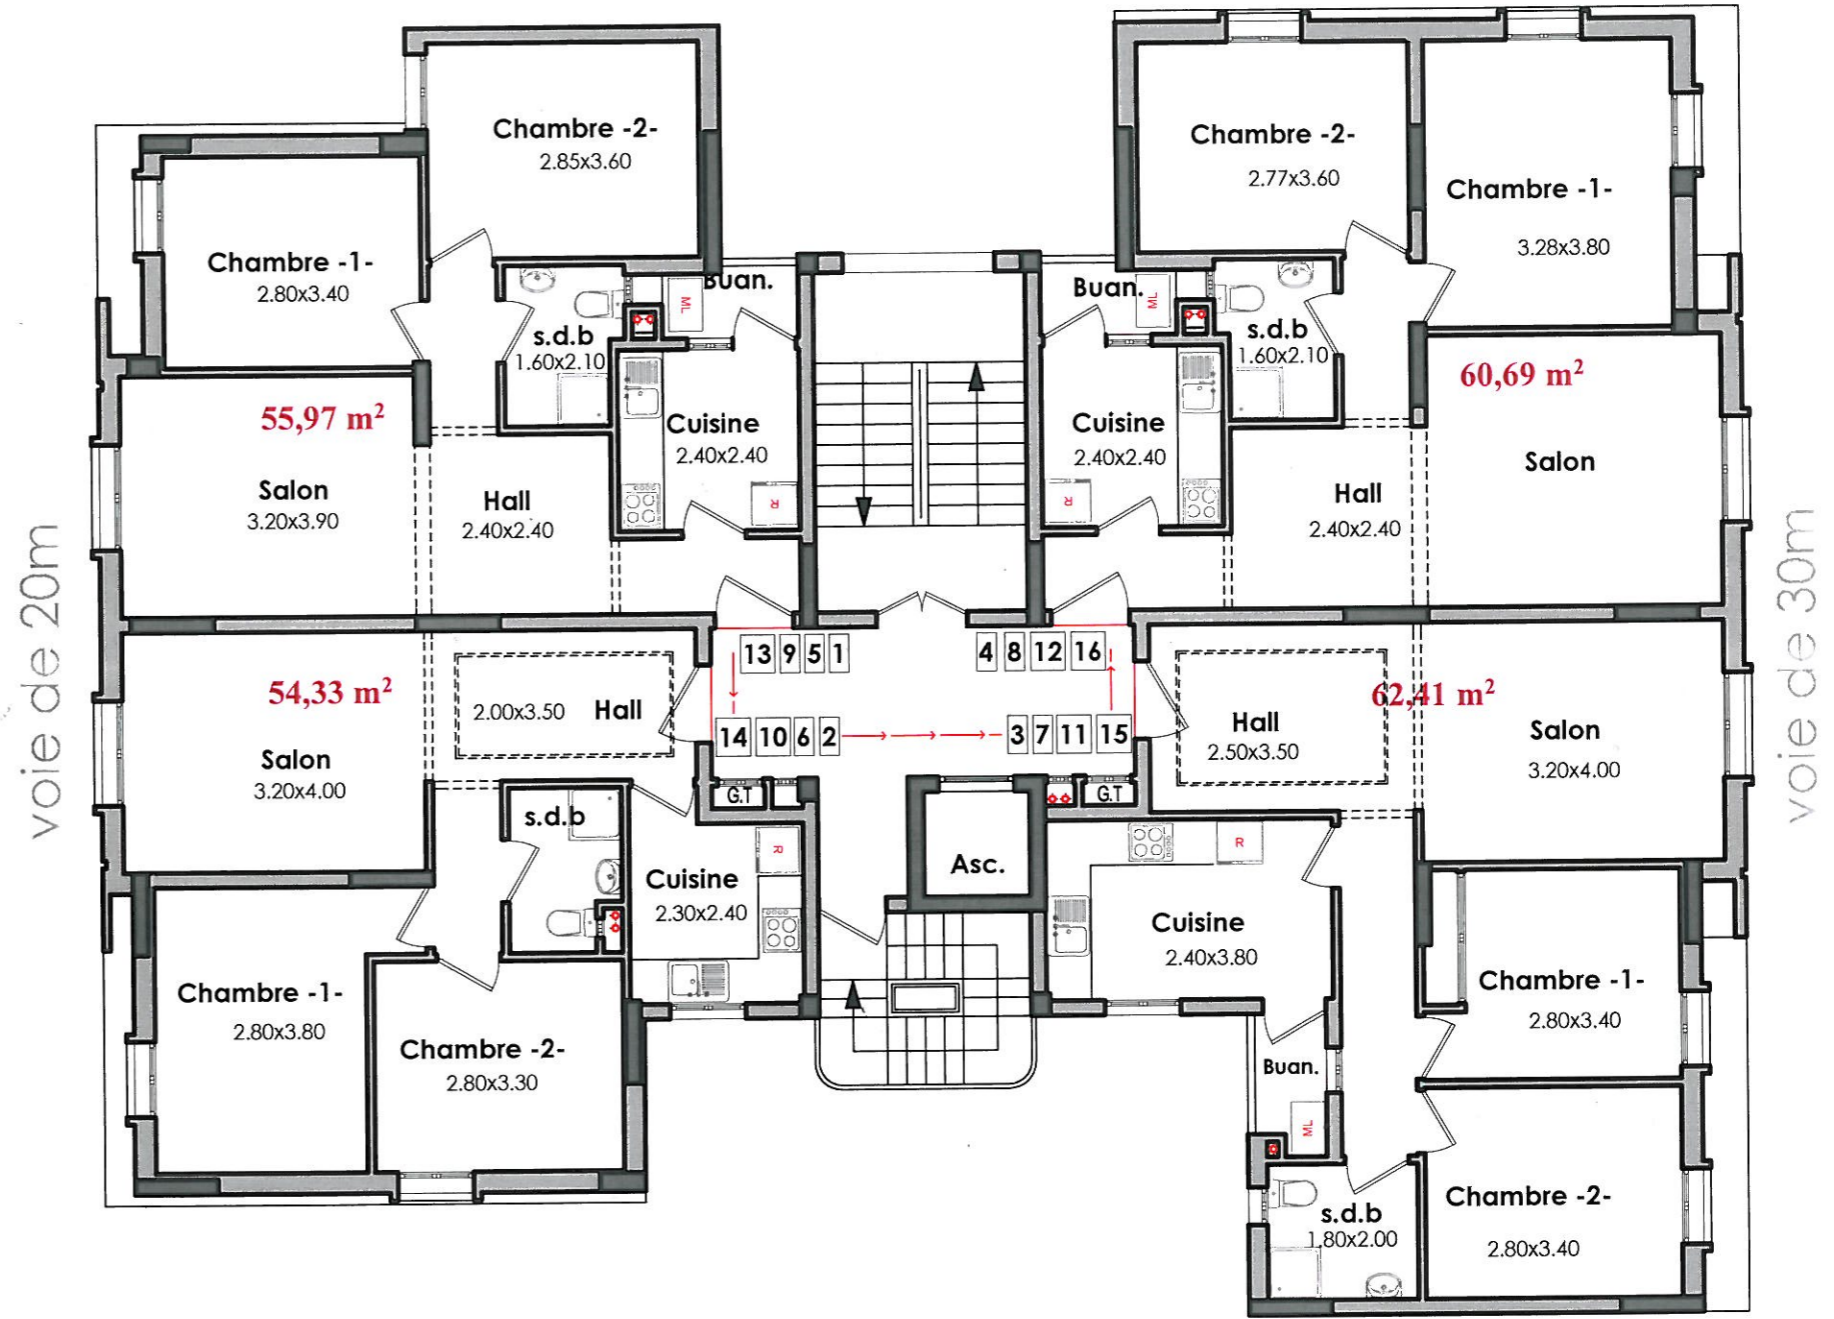


ETAGE COURANT

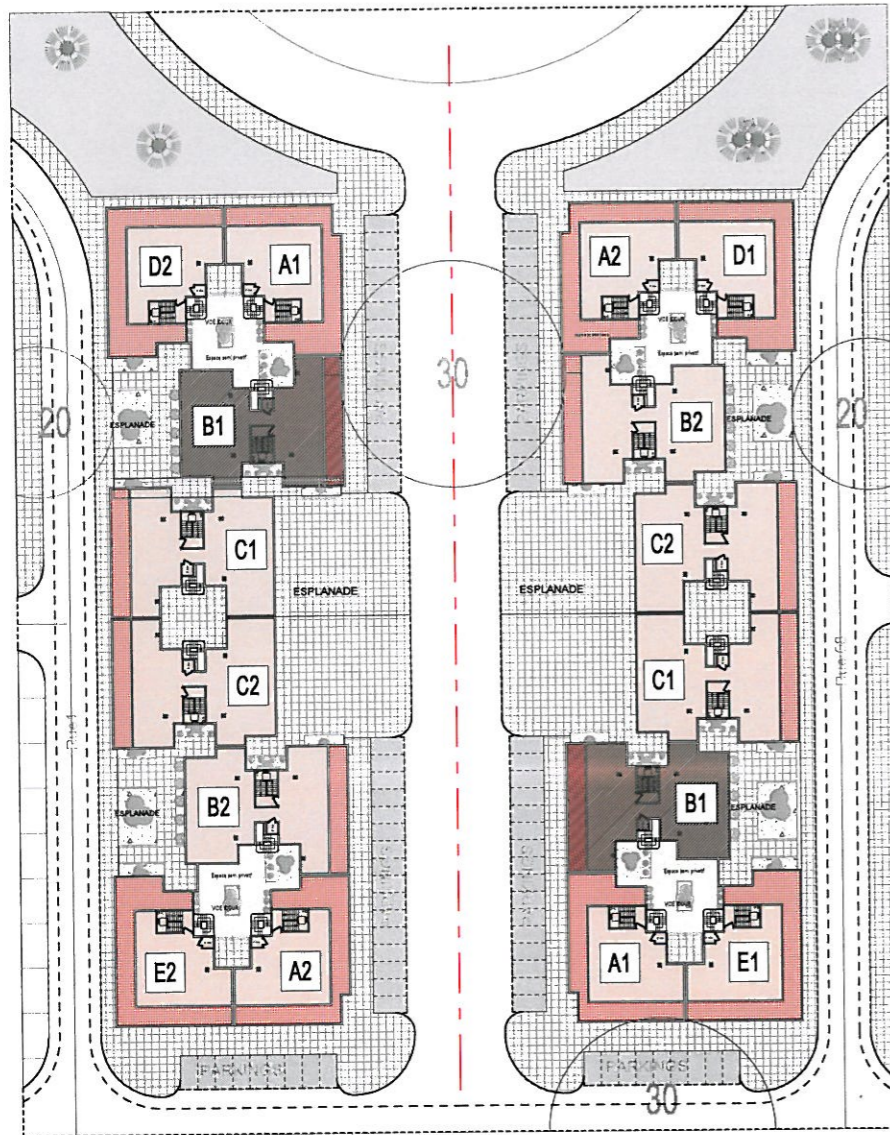


tranche 2

tranche 1

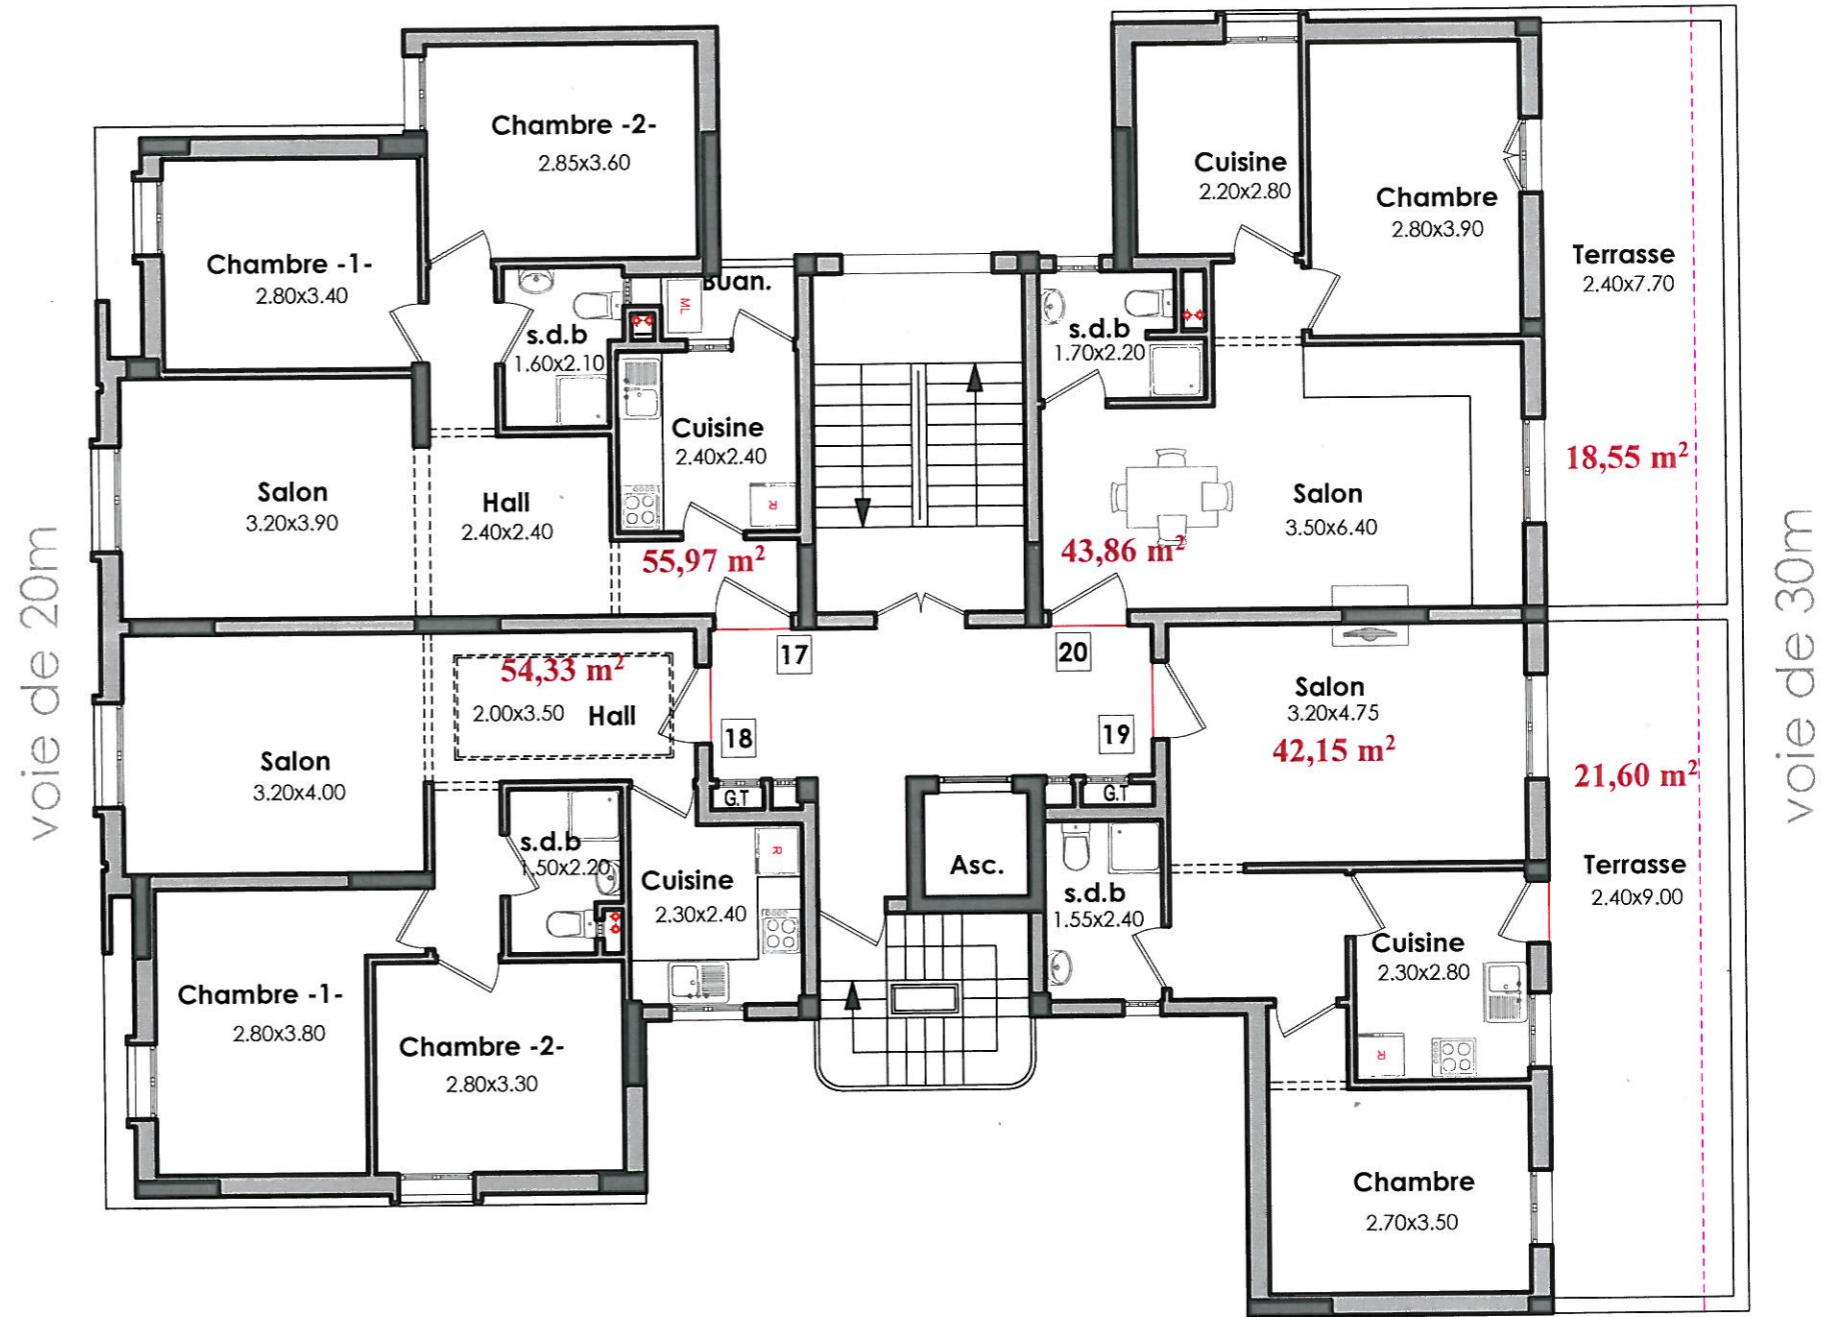

IMMEUBLE TYPE :


B2

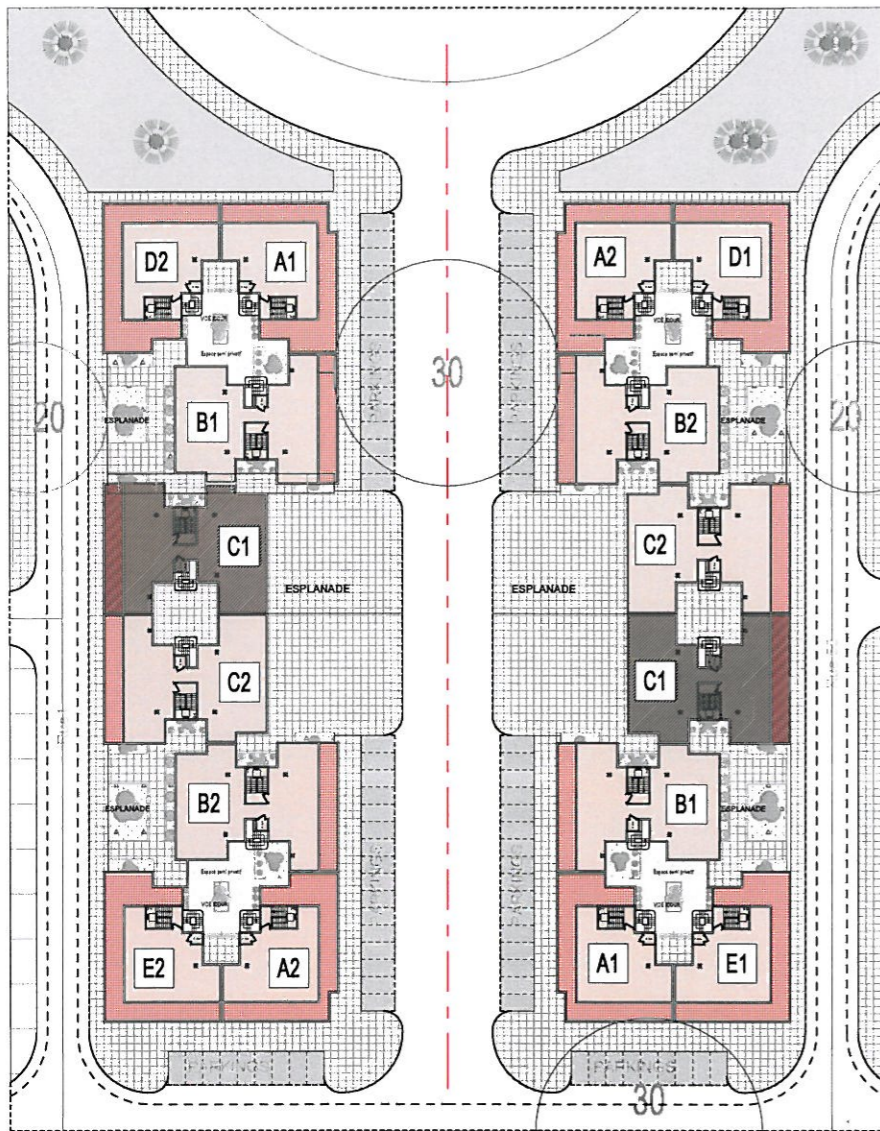

tranche 2


tranche 1

voie de 30m

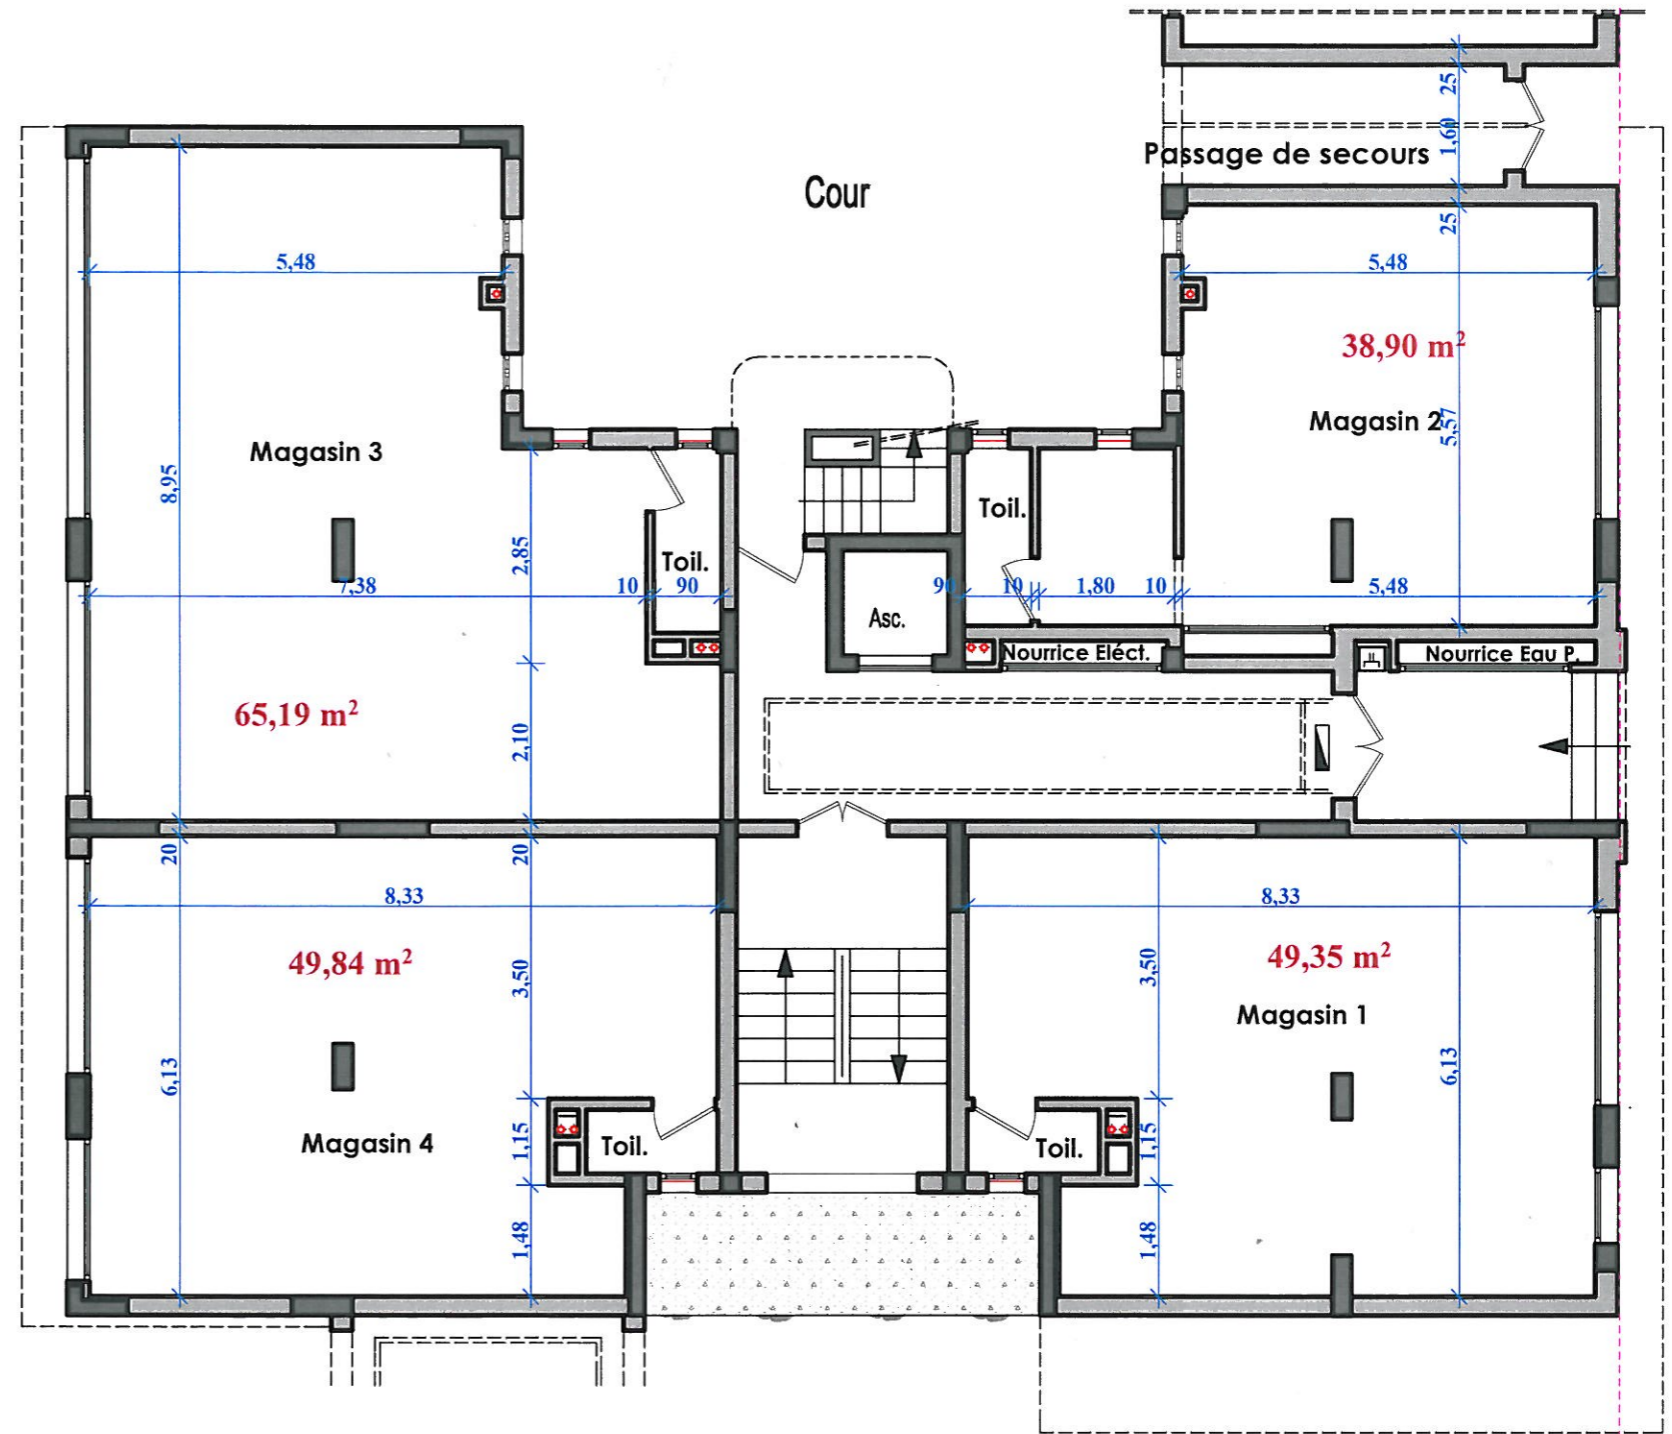


voie de 20m

REZ DE CHAUSSEE

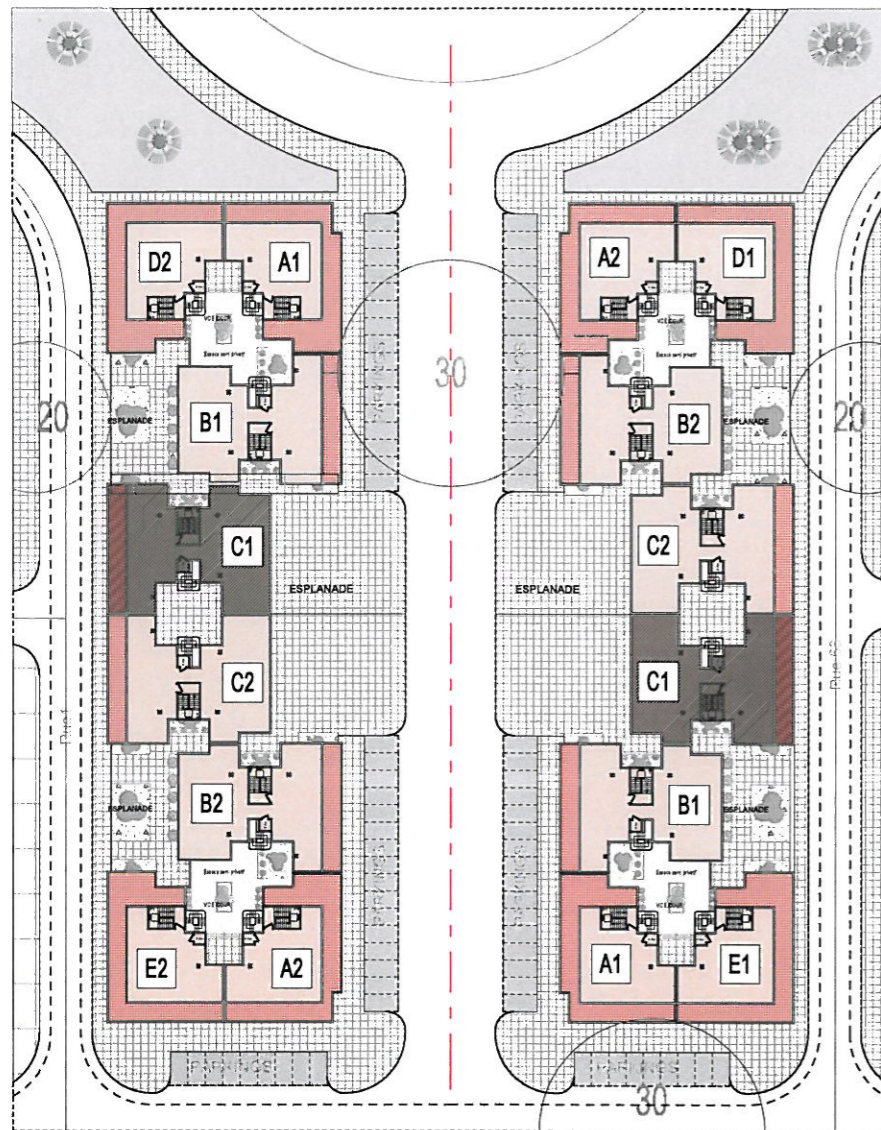


tranche 2

tranche 1

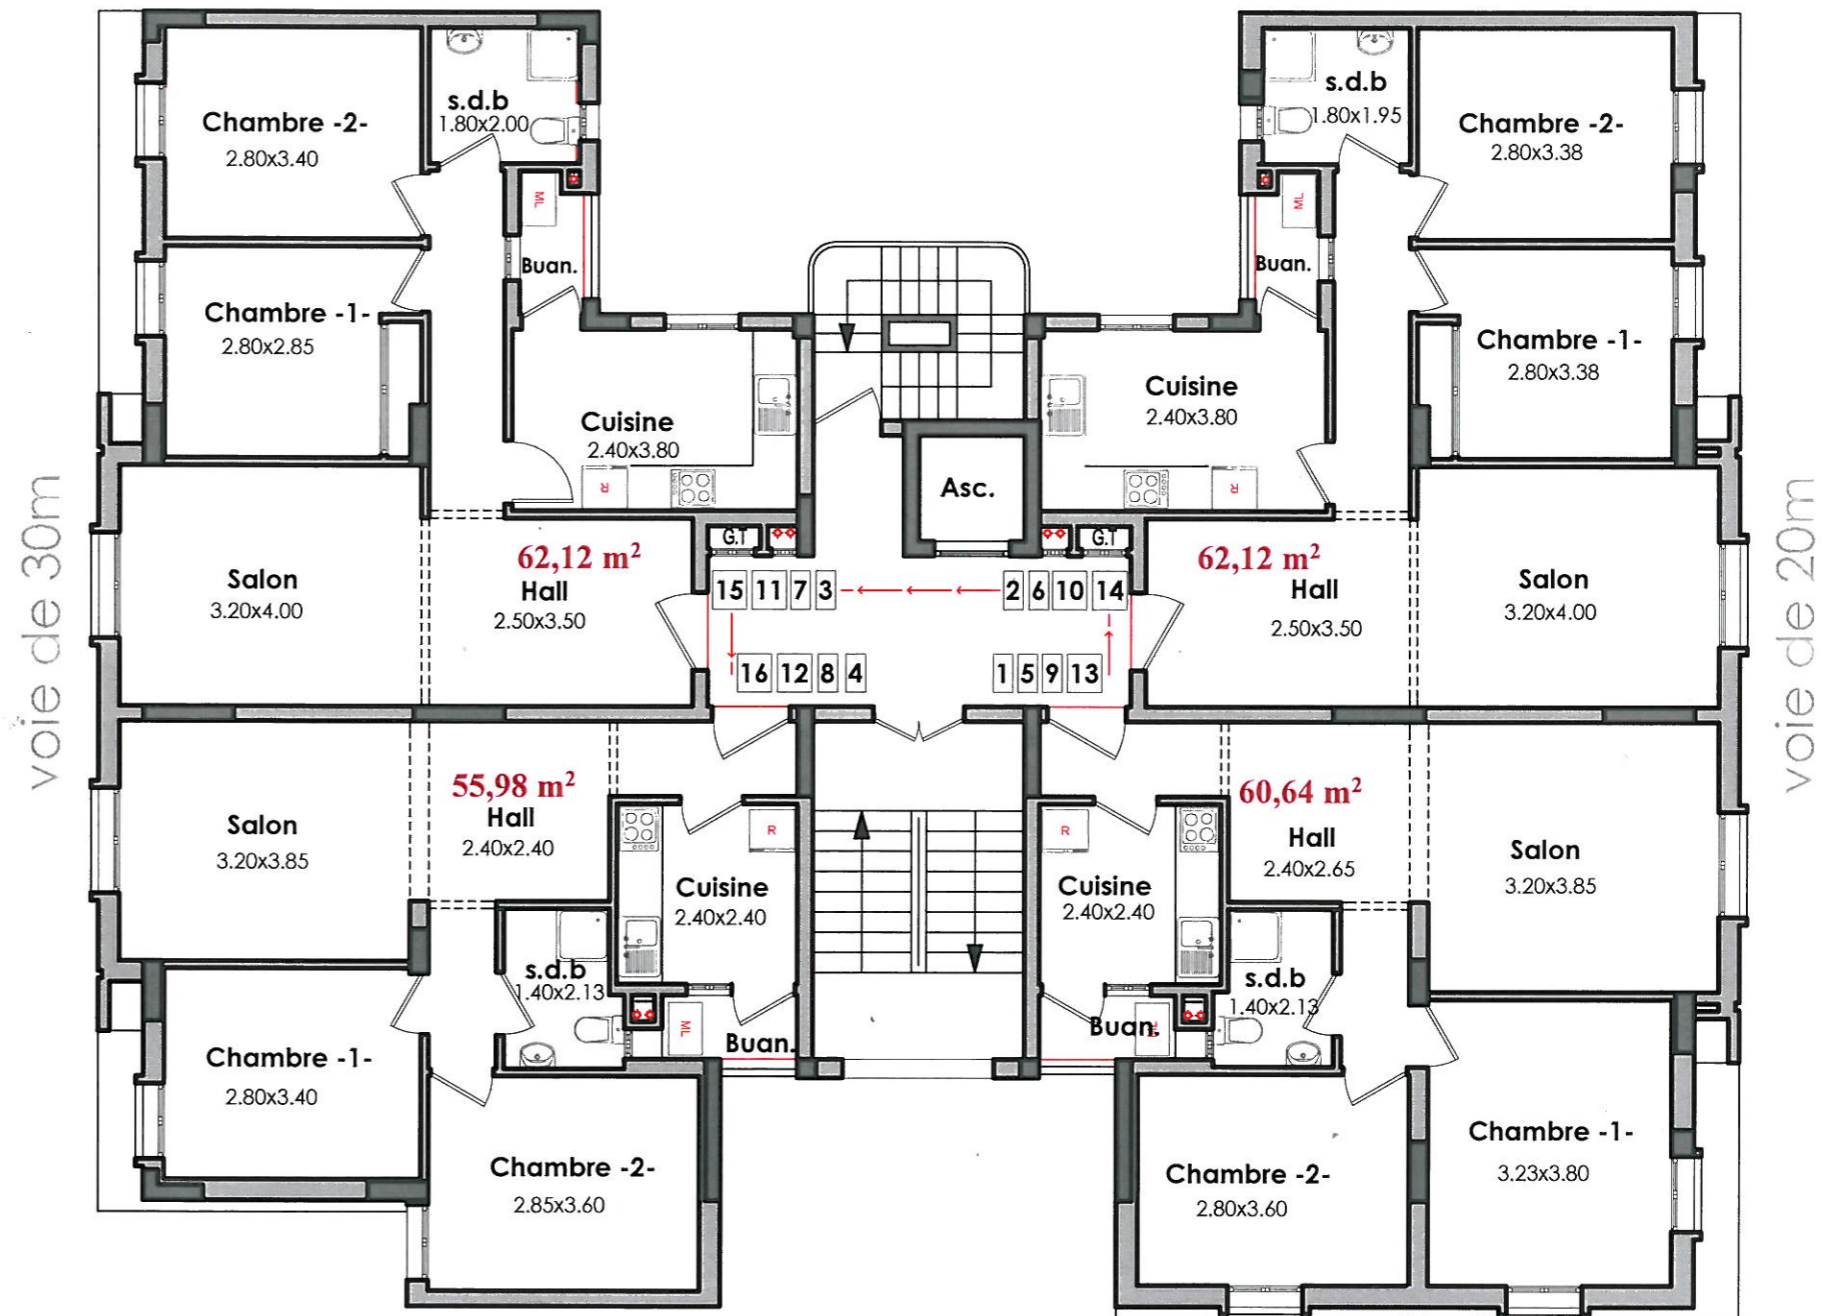


ETAGE COURANT

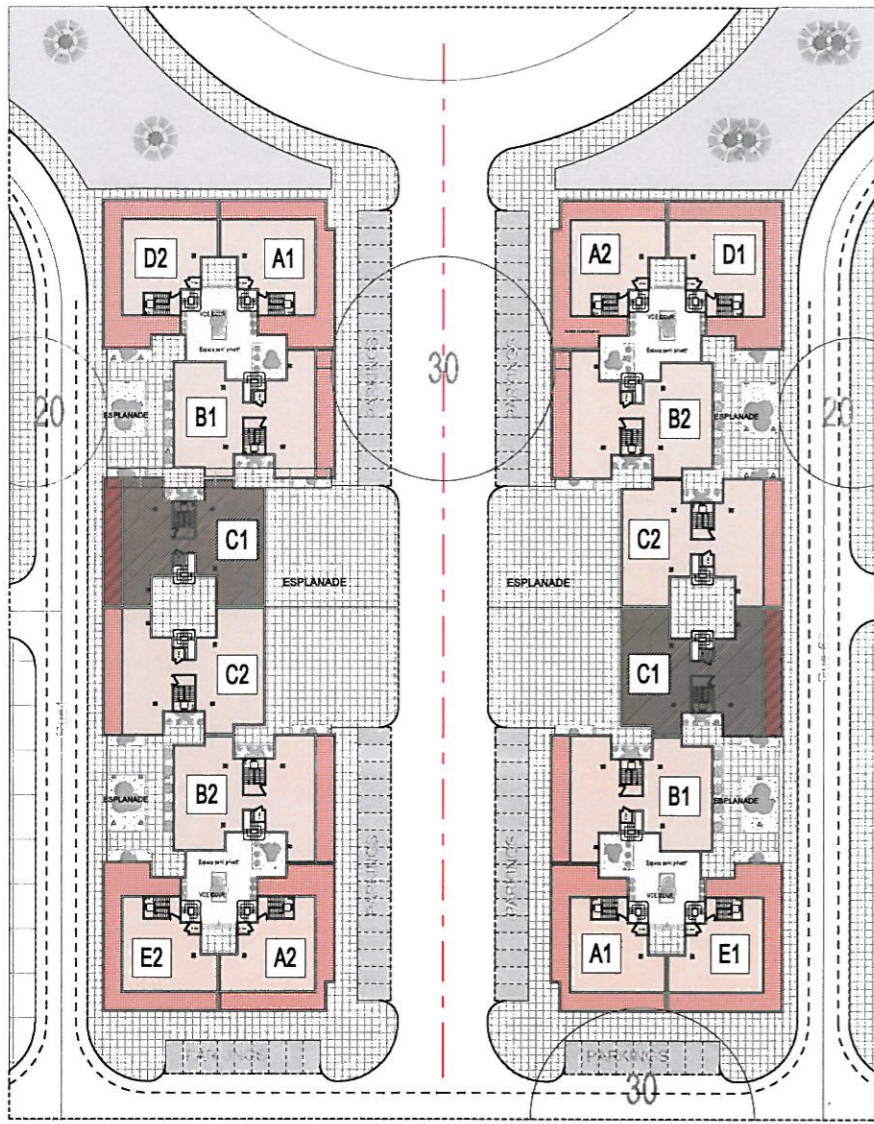


tranche 2

tranche 1

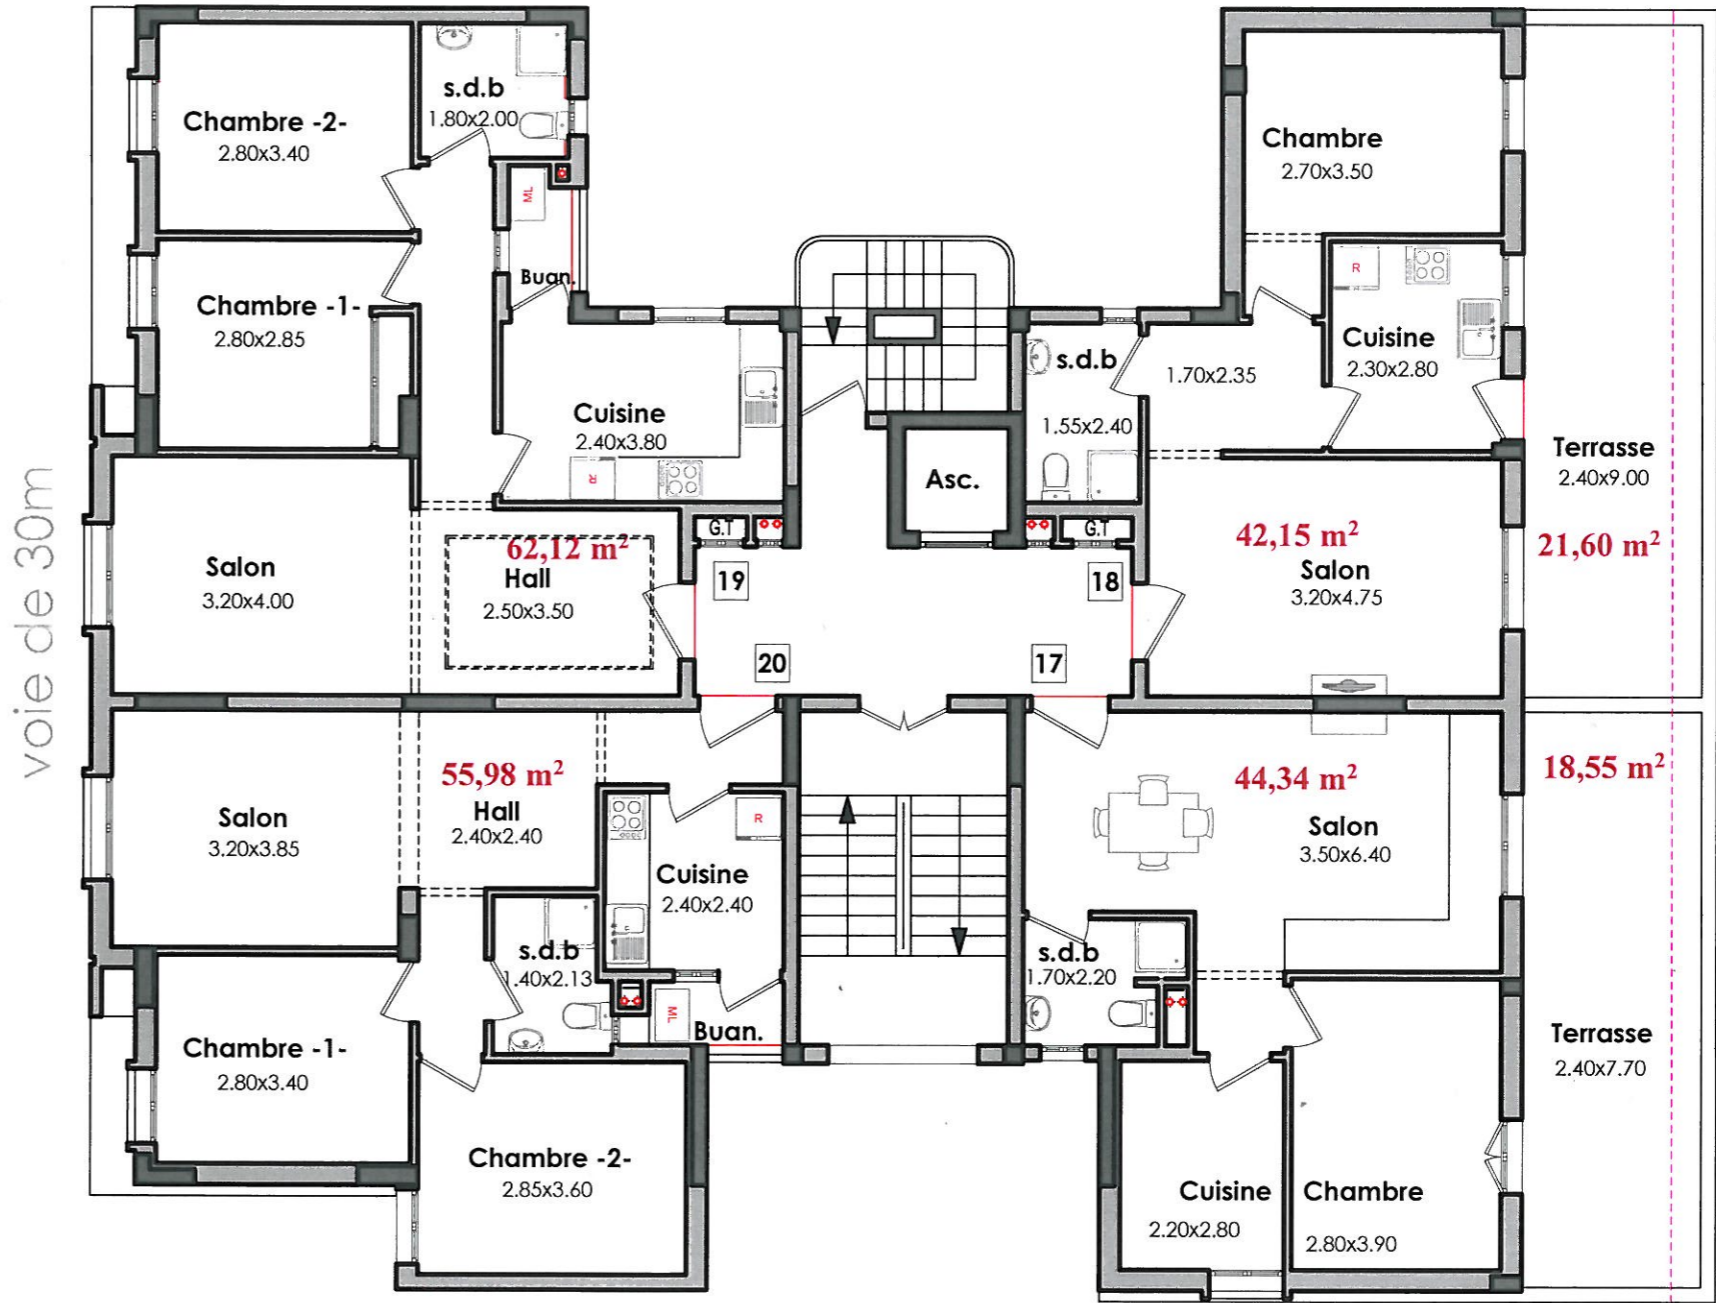


5ème ETAGE

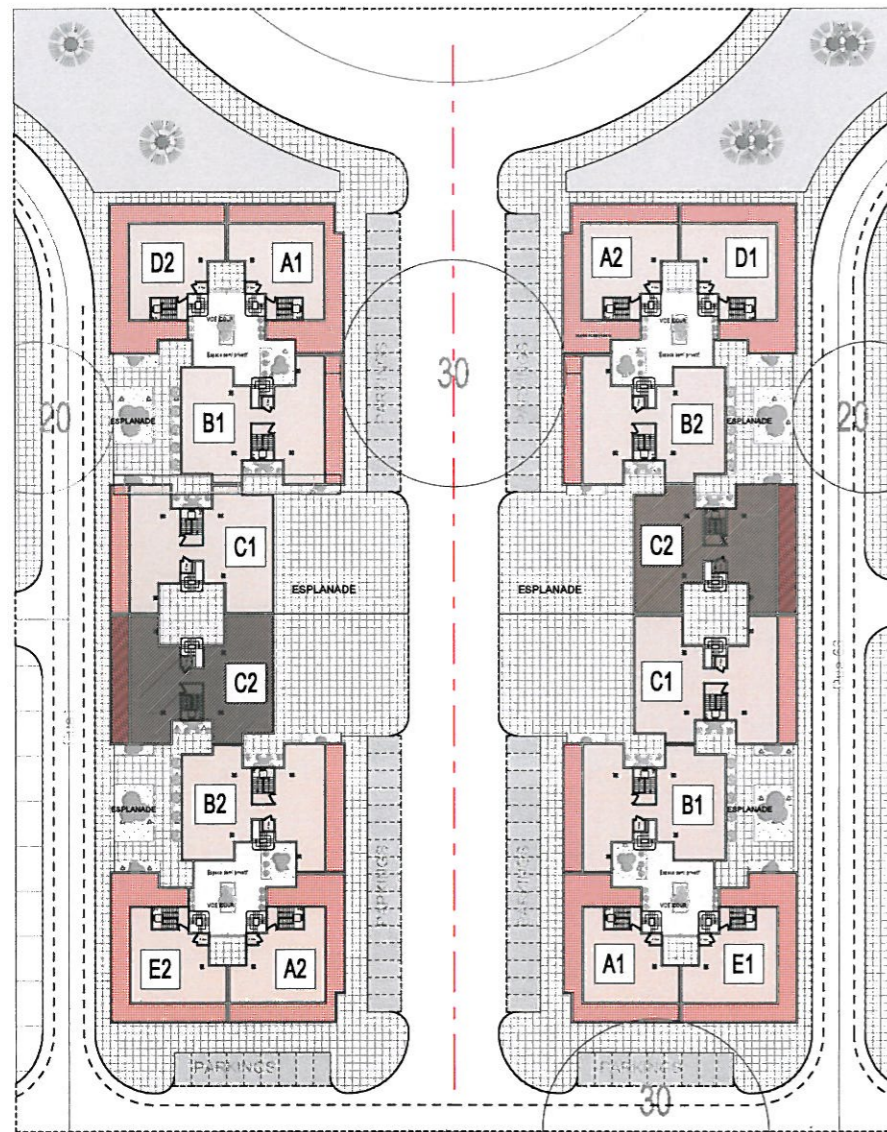

tranche 2


tranche 1

voie de 30m

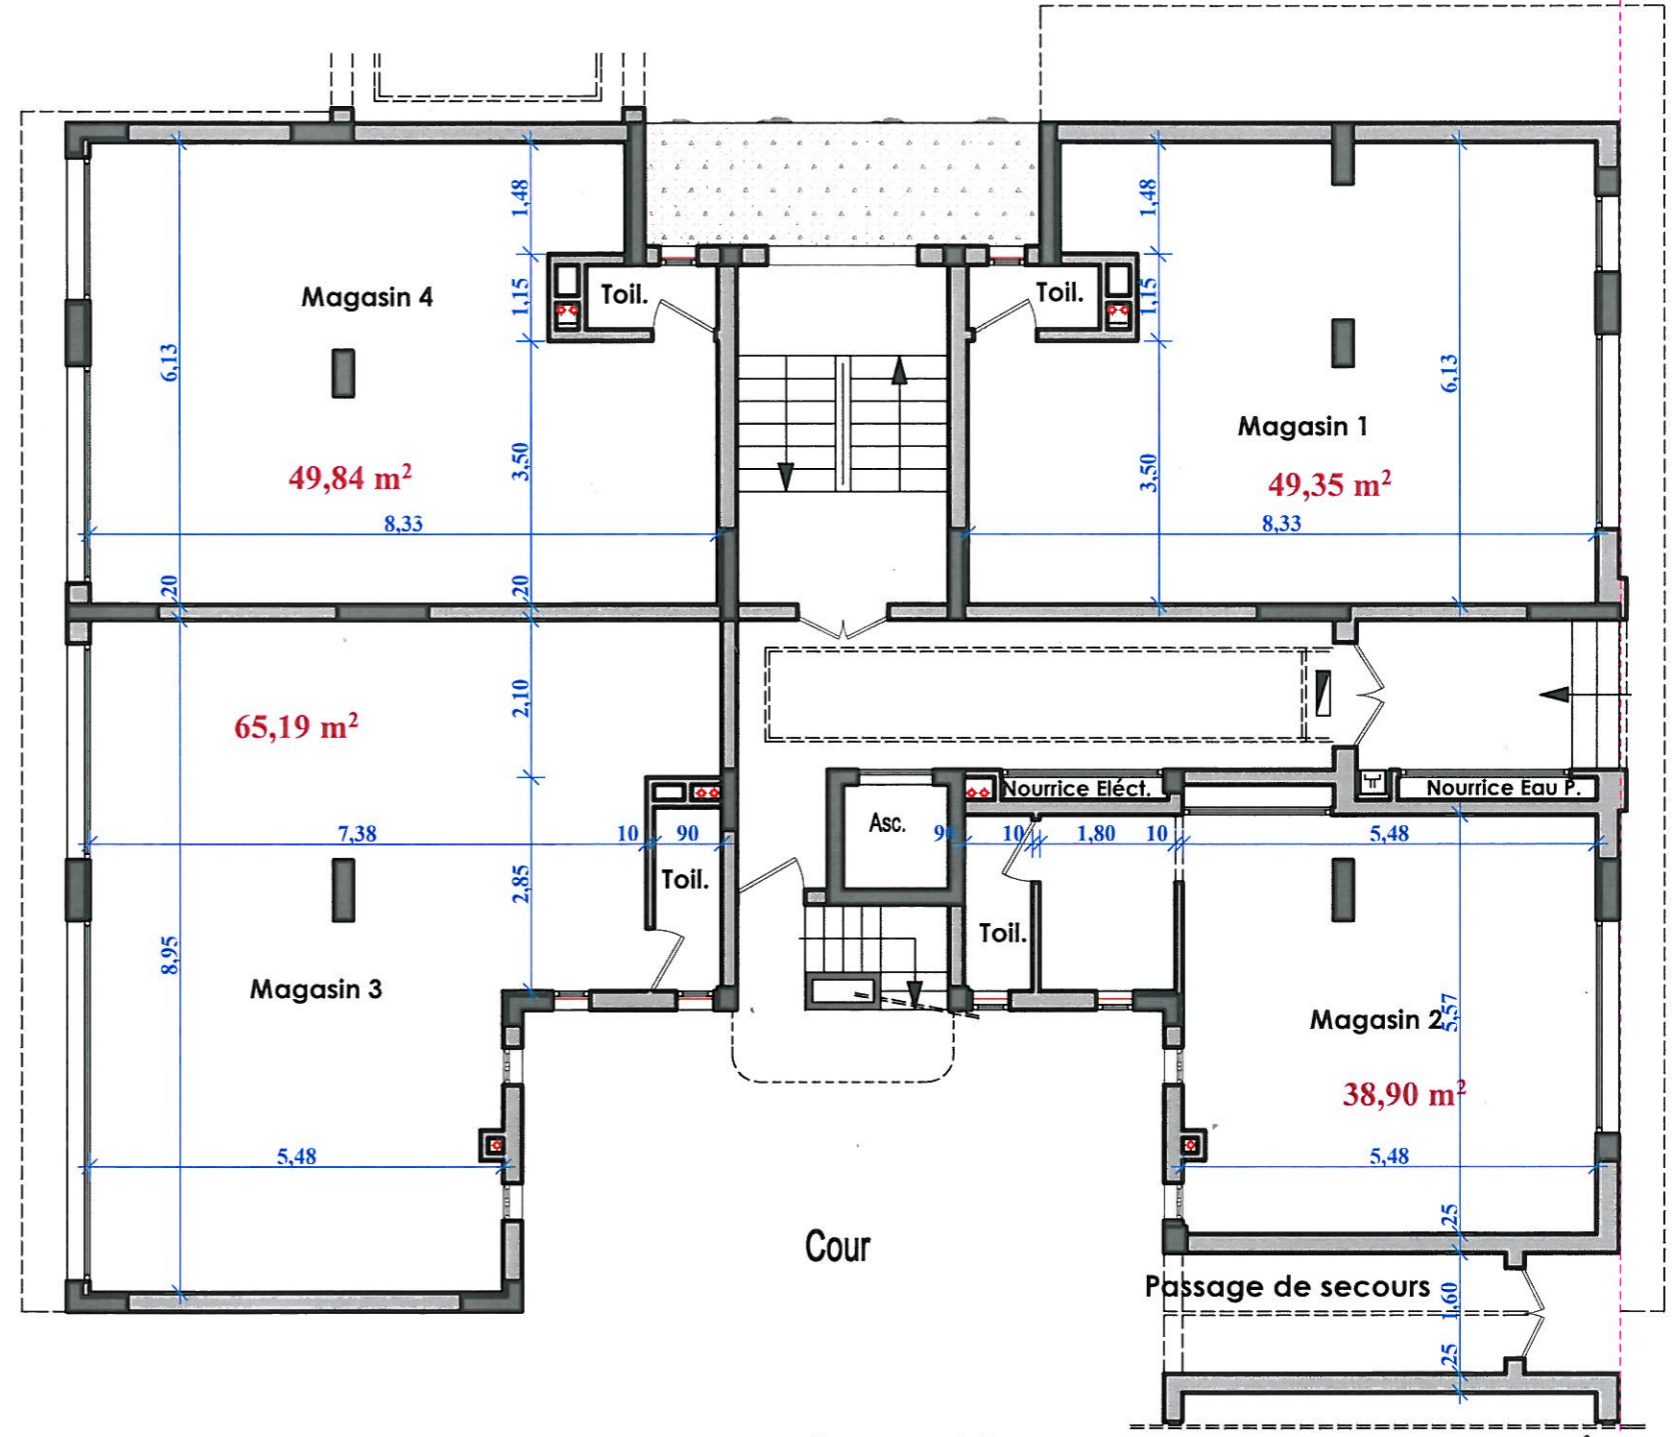


voie de 20m

REZ DE CHAUSSEE

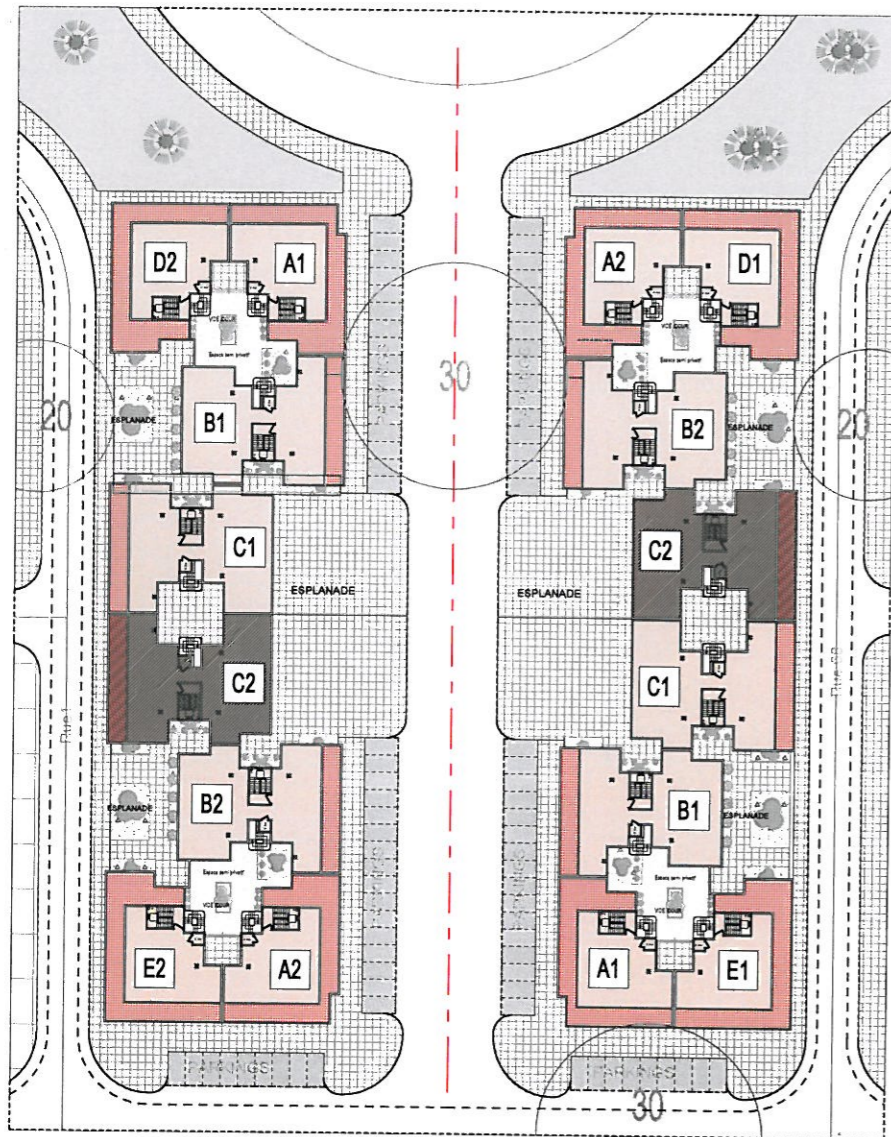

tranche 2


tranche 1

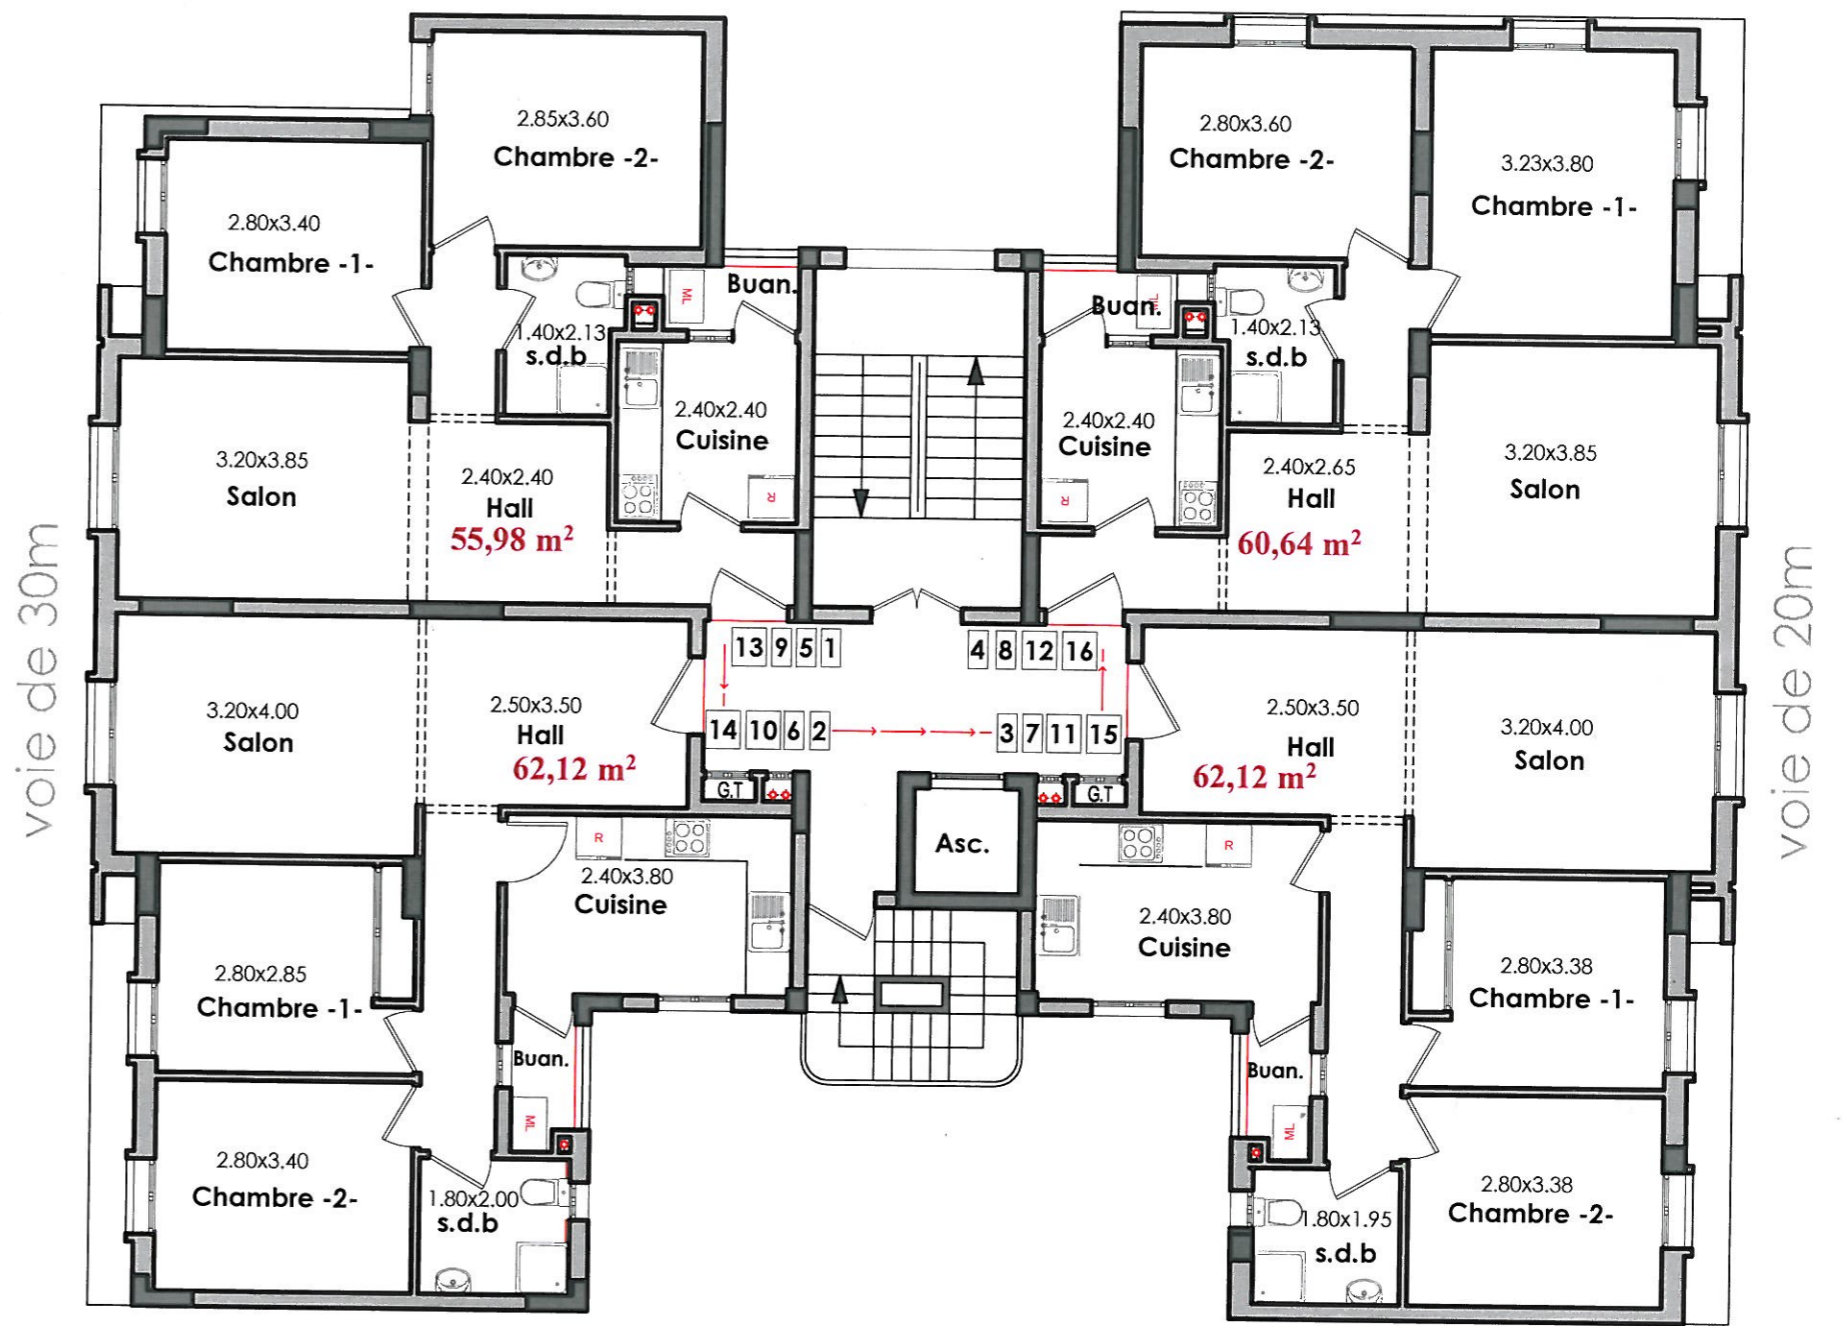

voie de 30m


voie de 20m

ETAGE COURANT

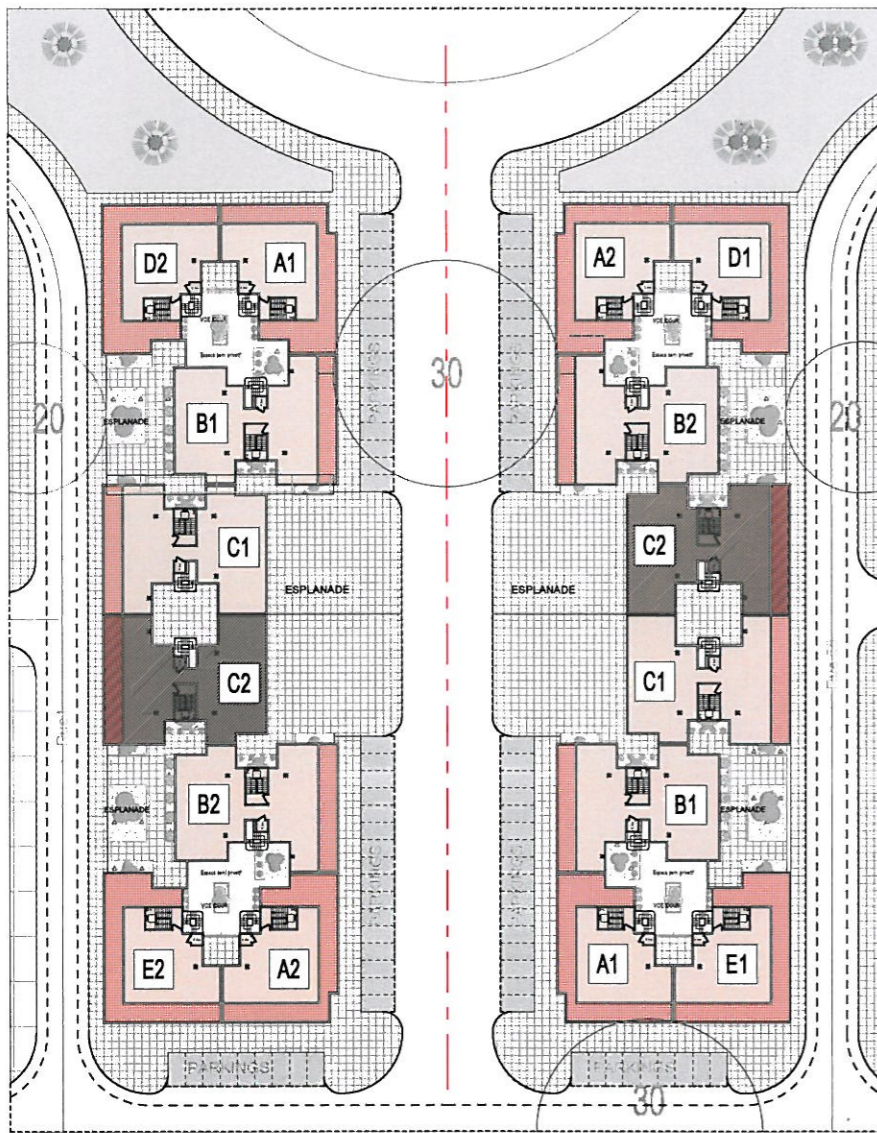

tranche 2

tranche 1

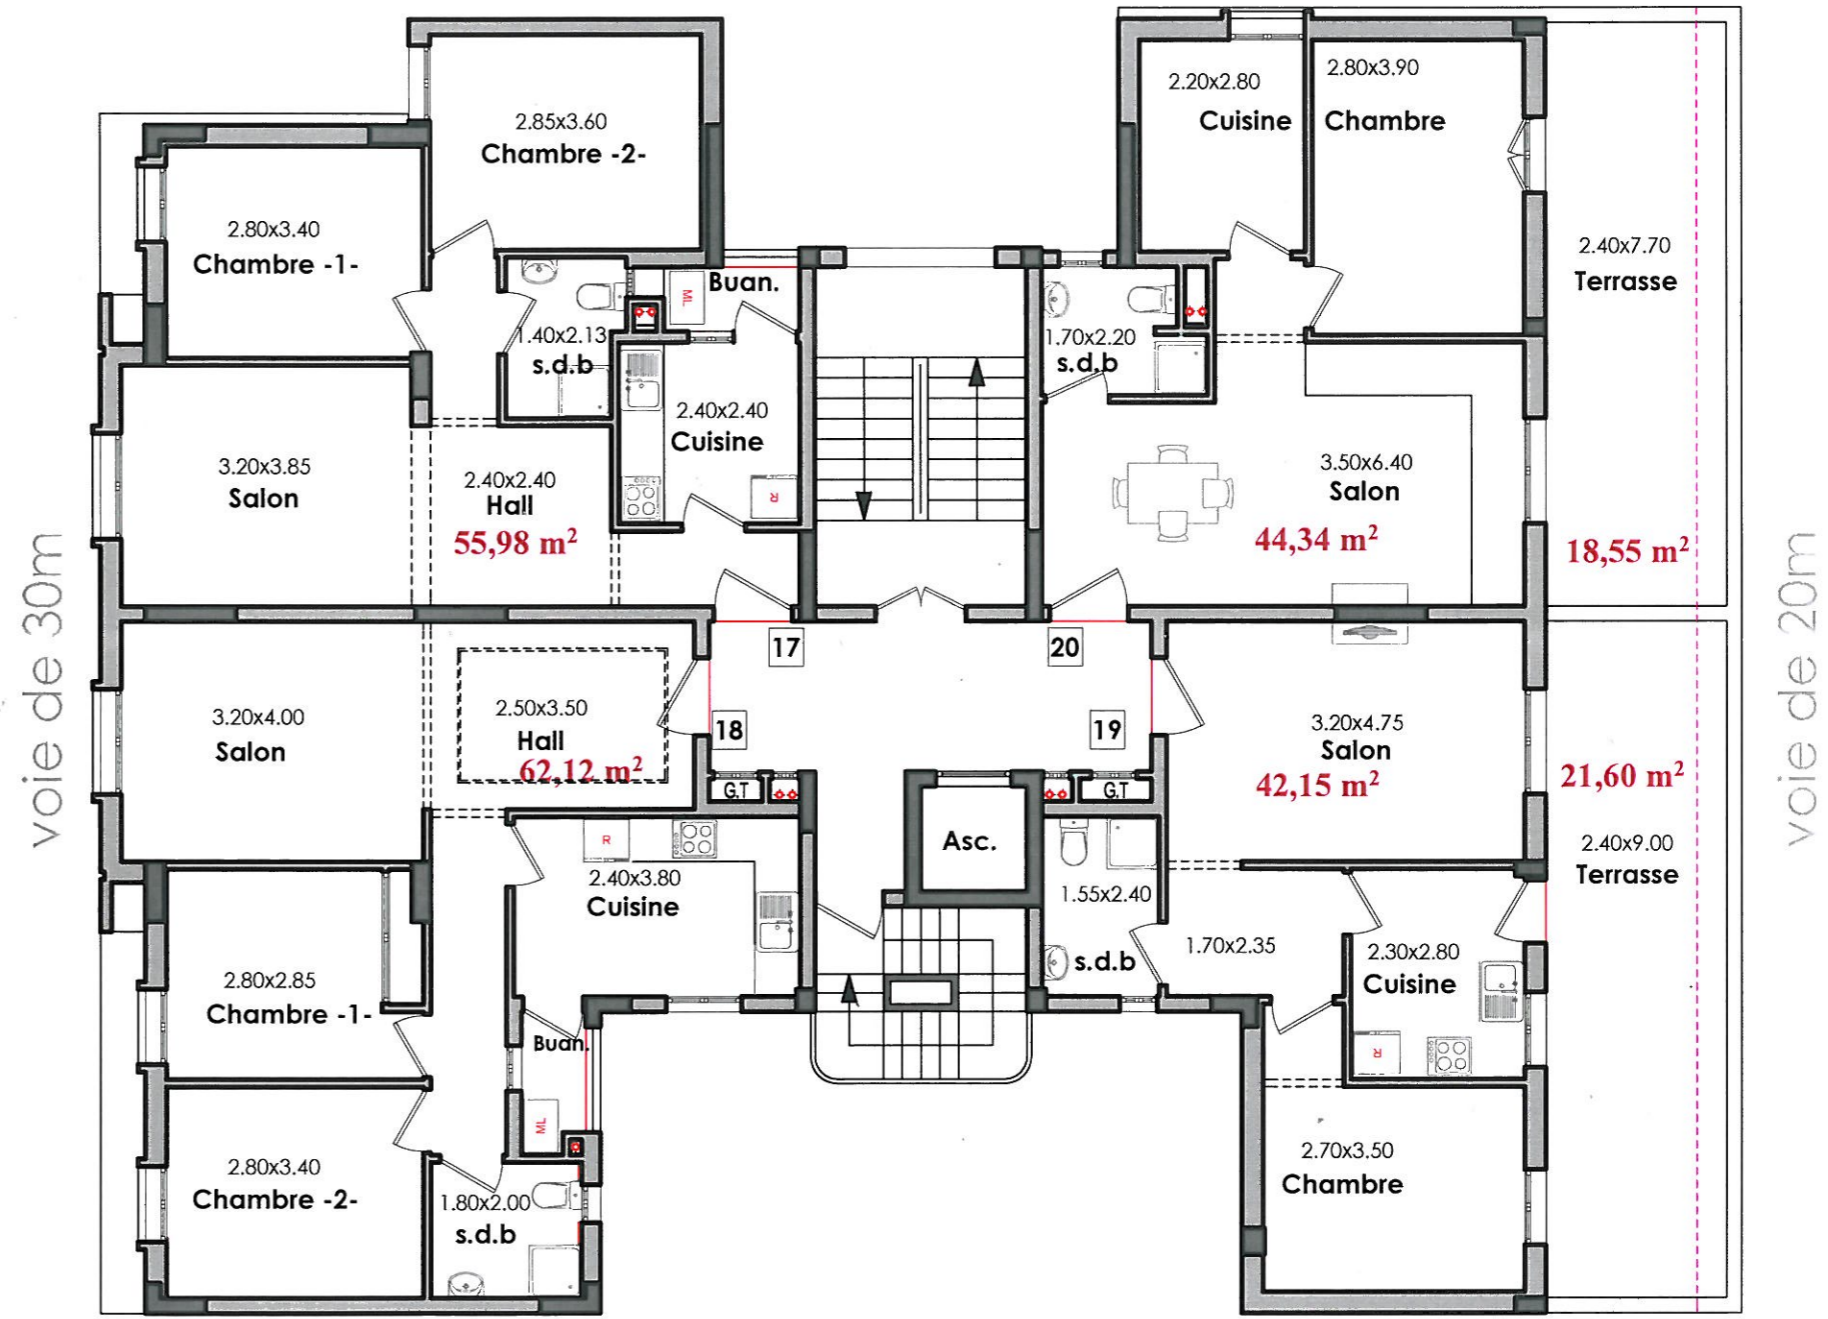

5ème ETAGE