





VUE 3

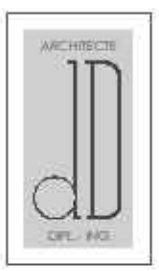


OPERATION TALAINT

SITUATION

PROJET

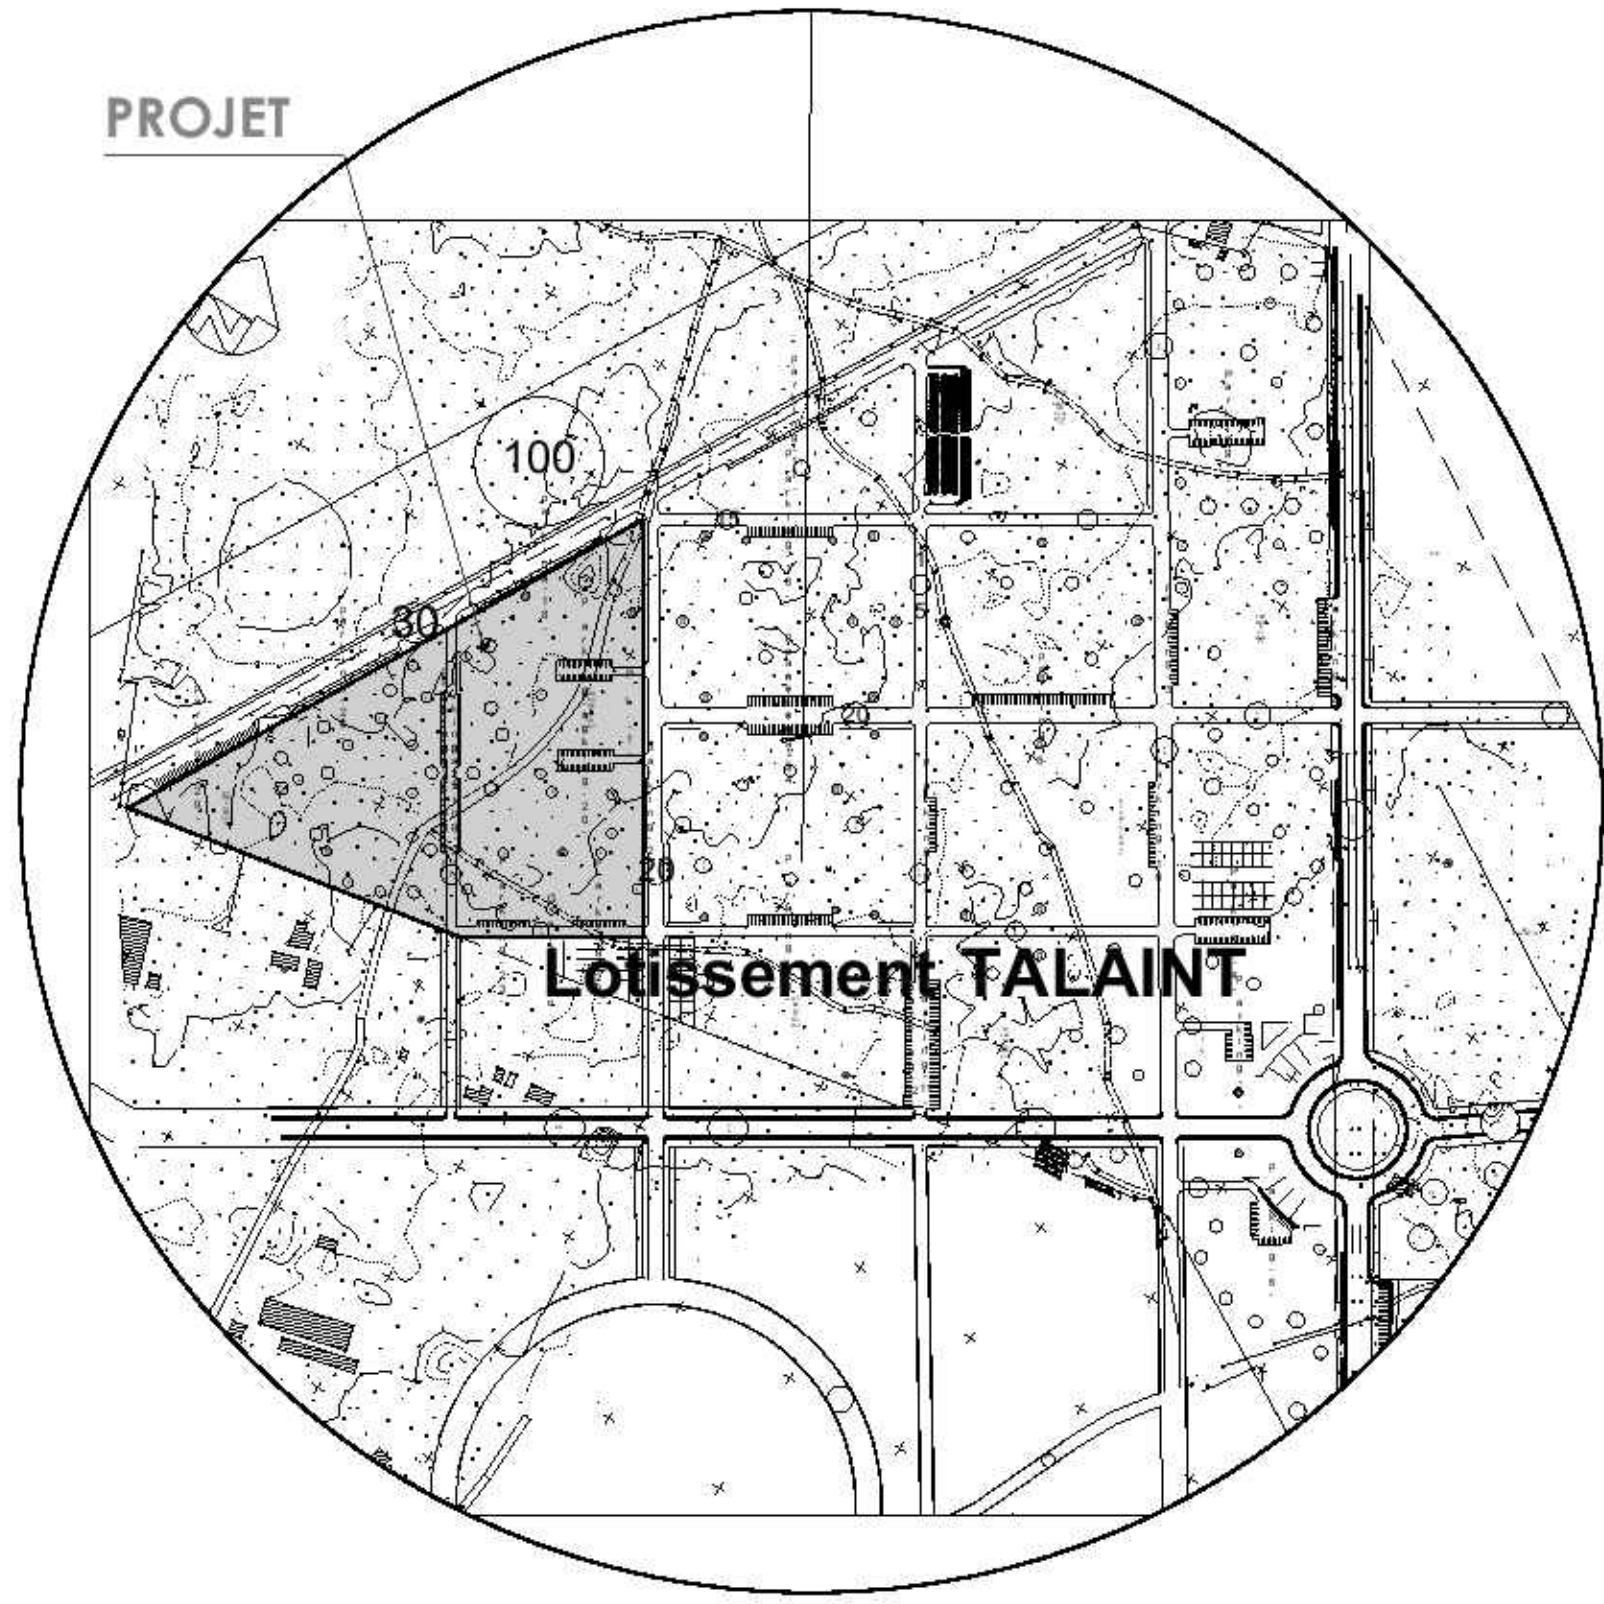

AL OMRANE AGADIR

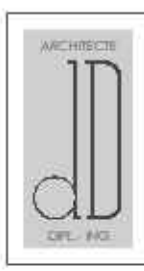



AL OMRANE AGADIR

OPERATION TALAINT

V
I
L
L
A
S

T
Y
P
E

A



Facade principale




Facade laterale

A




AL OMRANE AGADIR

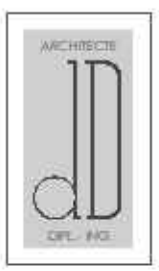




Facade



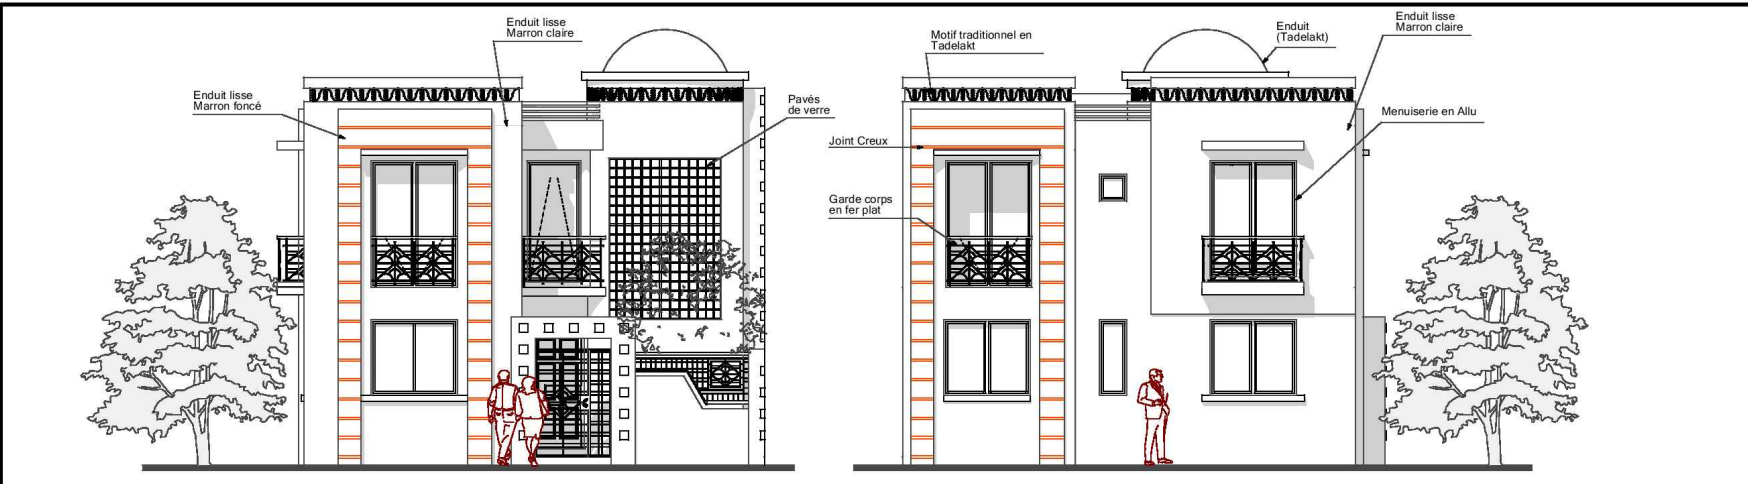


FACADE PRINCIPALE


FACADE LATÉRALE

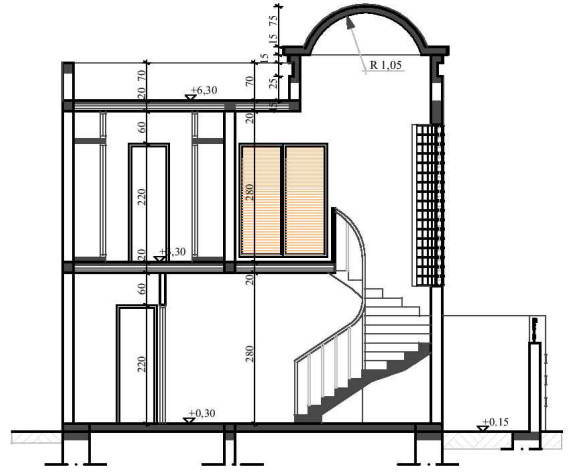


COUPE A-A

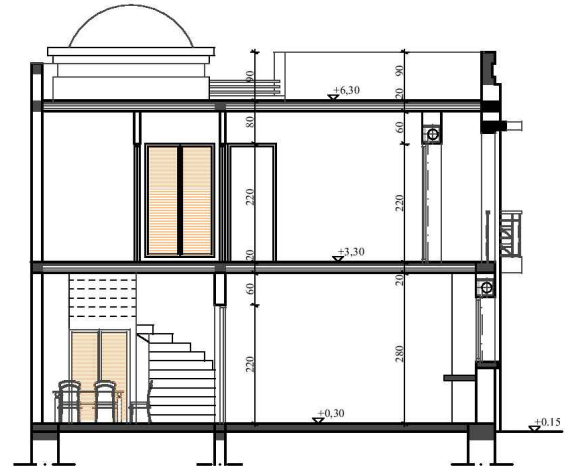

COUPE B-B

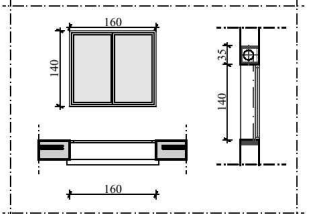

DETAIL FENETRE

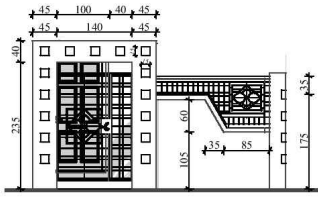

MUR DE CLOTURE

ROYAUME DU MAROC
 Region sous Massa Daraa
 PROVINCE INEZGANE AIT MELLOUL
 C.R QOLEAA

PROJET :
 OPERATION TALAINT
 CONSTRUCTION D'UN ENSEMBLE
 DES LOGEMENTS PAVILLONNAIRES

SITUATION
 LOTISSEMENT TALAINT
 C.R QOLEAA

MAITRE D'OUVRAGE



DESIGNATIONS
 VILLA TYPE-A-

ECHELLE : 1/50
 DATE : 23/04/2007
 MODIFICATIONS : 22/09/2008




ARCHITECTE
 DIPL.- ING.


Dess. DGHOUALI
 ARCHITECTE
 CABINET D'ARCHITECTURE,
 D'URBANISME ET DESIGN
 IMM MARHABA,
 3ème ETAGE
 FACE AL OMRANE
 TALBORJUT AGADIR
 TEL : 028842128
 FAX : 028842987

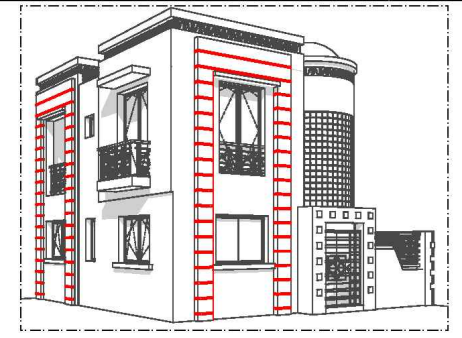


PERSPECTIVE

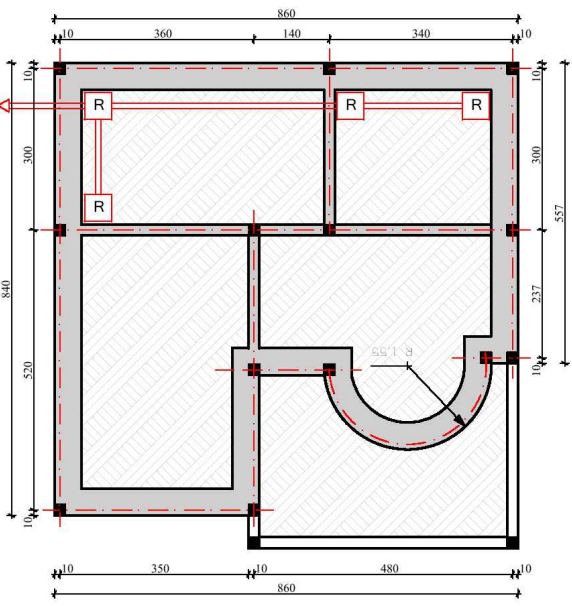


FONDACTIONS

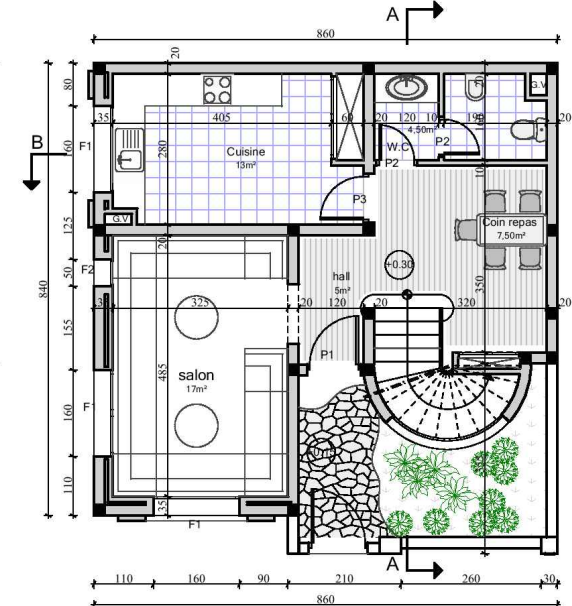


REZ DE CHAUSSEE

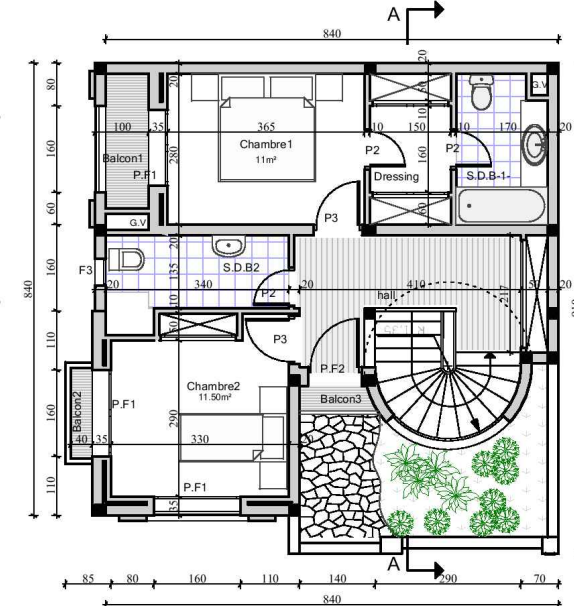

ETAGE

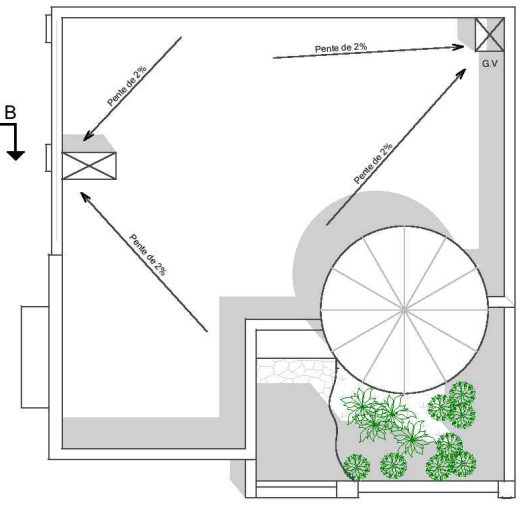


TERRASSE

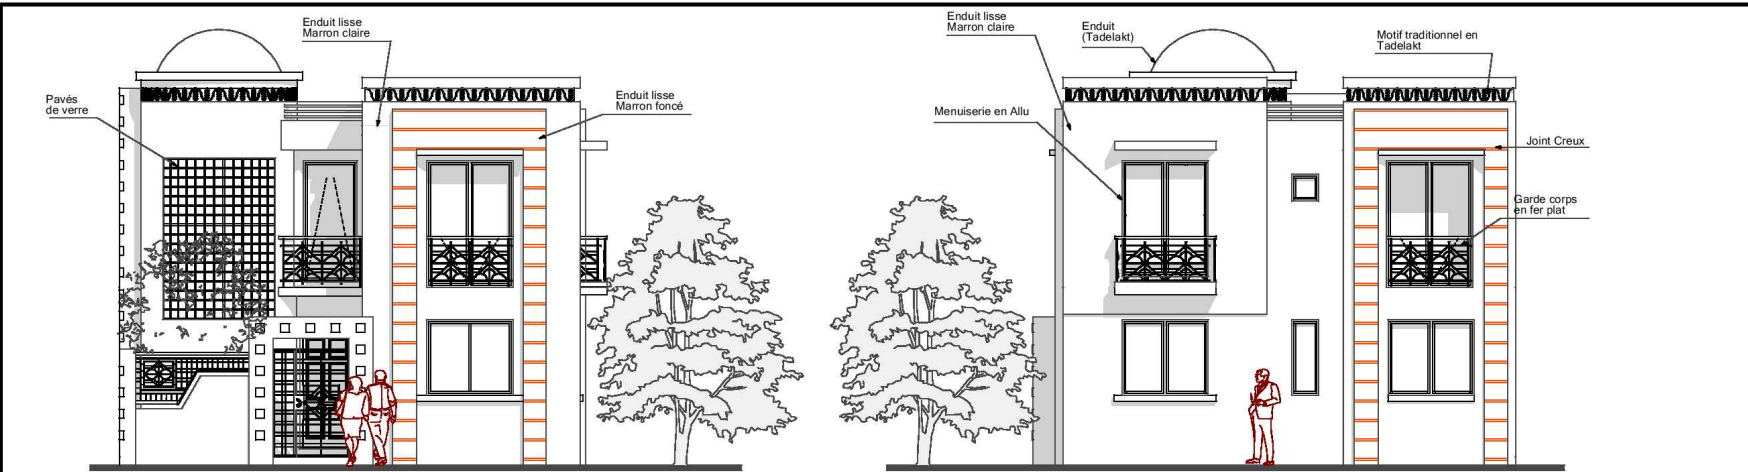


FACADE PRINCIPALE


FACADE LATÉRALE

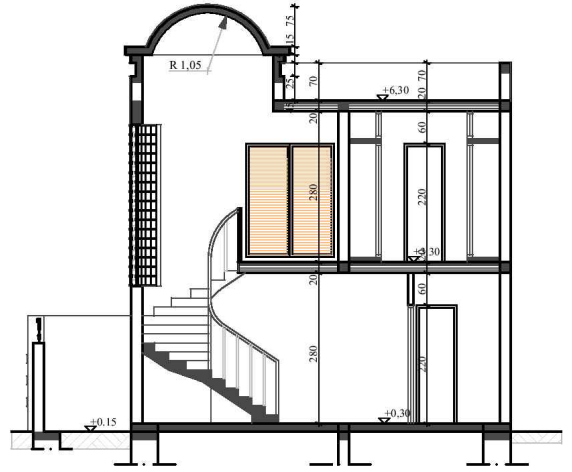


COUPE A-A

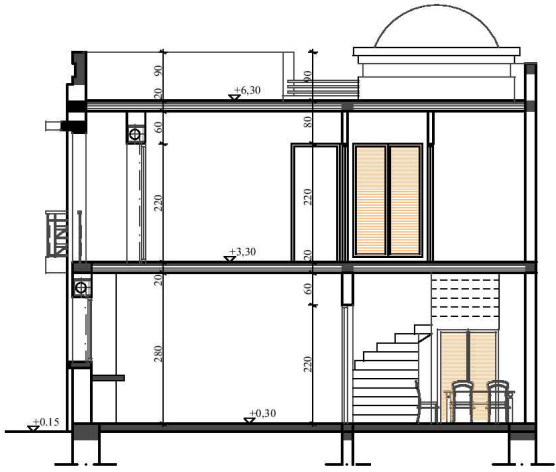

COUPE B-B

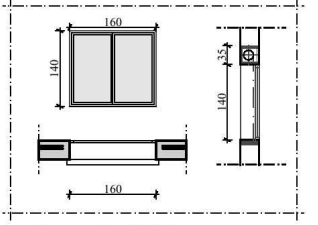

DETAIL FENETRE

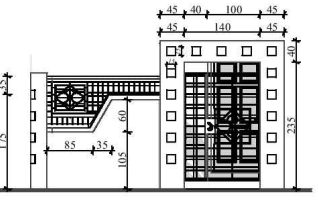

MUR DE CLOTURE

ROYAUME DU MAROC
 Region sous Massa Daraa
 PROVINCE INEZGANE AIT MELLOUL
 C.R QOLEAA

PROJET :
 OPERATION TALAINT
 CONSTRUCTION D'UN ENSEMBLE
 DES LOGEMENTS PAVILLONNAIRES

SITUATION
 LOTISSEMENT TALAINT
 C.R QOLEAA

MAITRE D'OUVRAGE


DESIGNATIONS
 VILLA TYPE-A'

ECHELLE : 1/50


DATE : 23/04/2007

MODIFICATIONS : 22/09/2008




ARCHITECTE
 DIPL.- ING.


Dess. DIGHOULI
 ARCHITECTE
 CABINET D'ARCHITECTURE,
 D'URBANISME ET DESIGN
 IMM MARHABA,
 3ème ETAGE
 FACE AL OMRANE
 TALBORJUT AGADIR
 TEL : 028842128
 FAX : 028842987

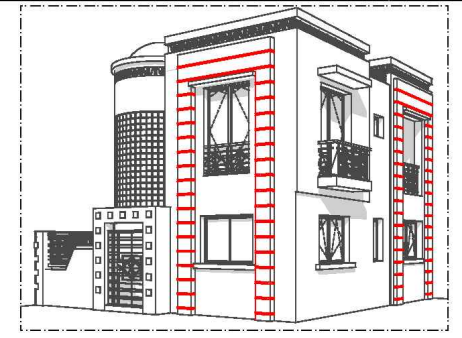


PERSPECTIVE

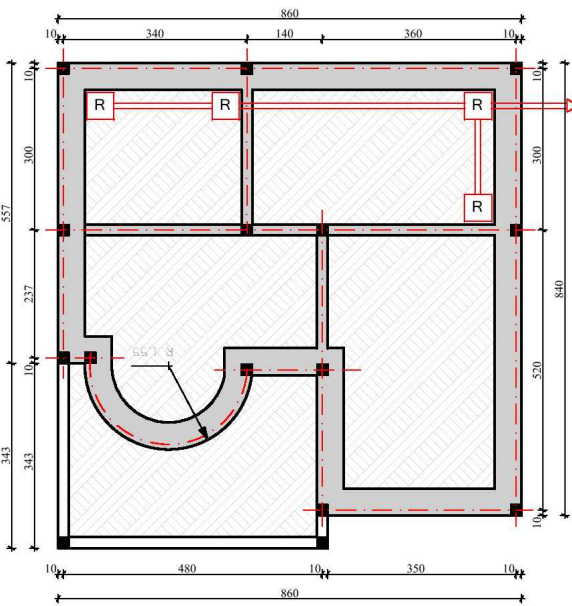


FONDATIONS

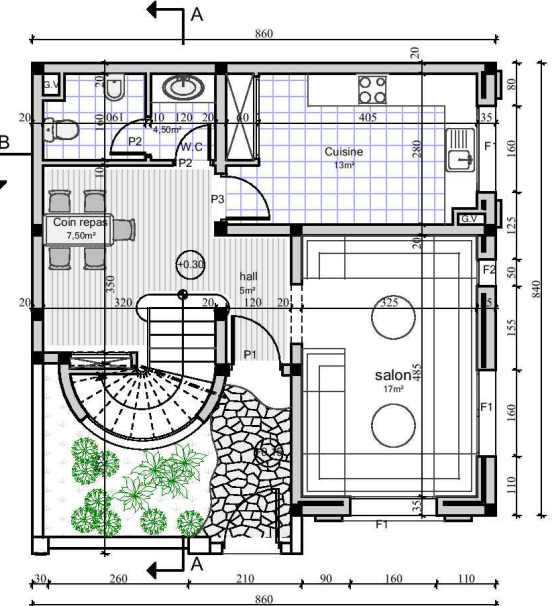


REZ DE CHAUSSEE

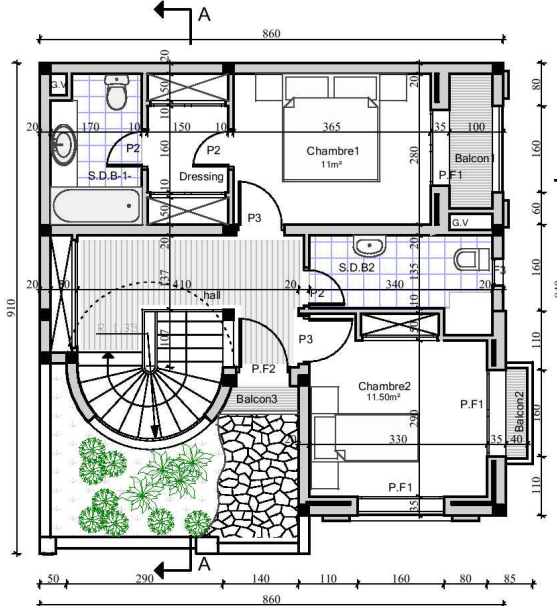

ETAGE

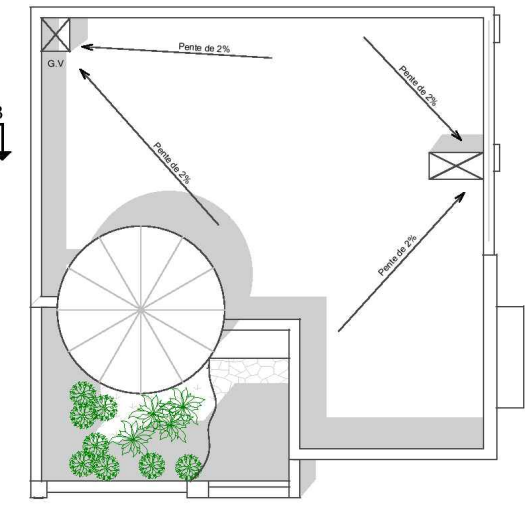


TERRASSE

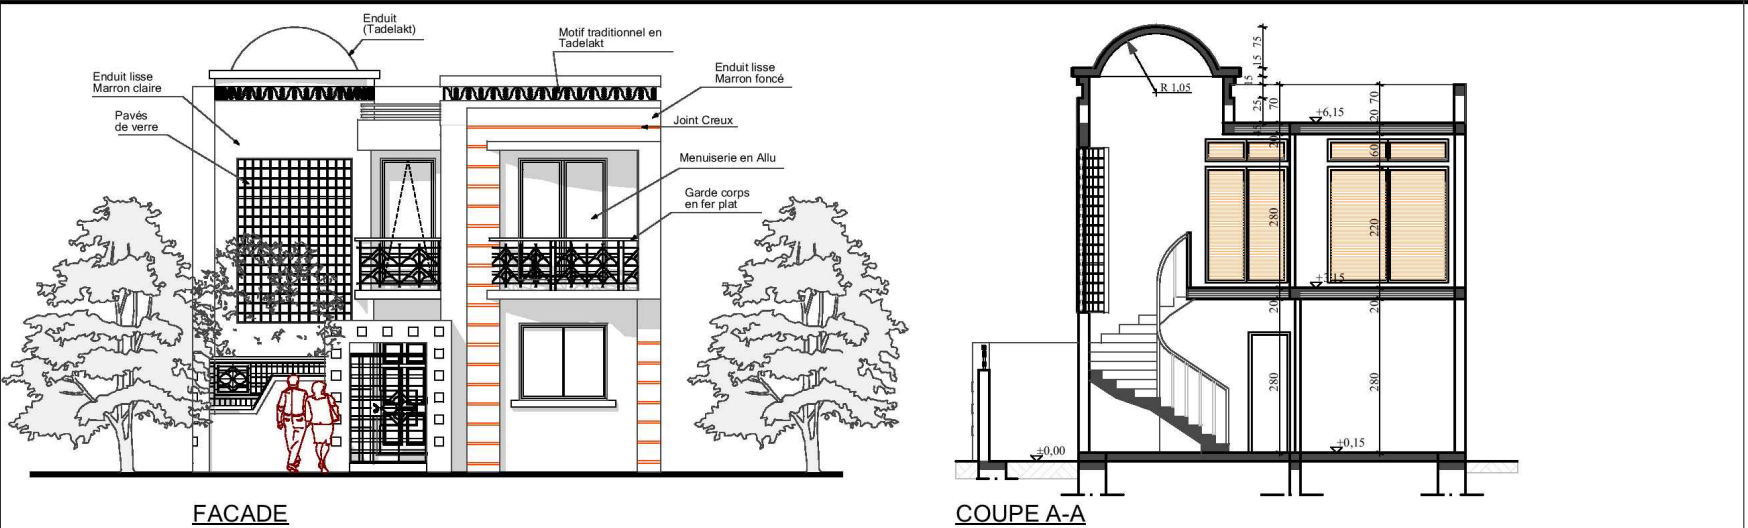


FACADE


COUPE A-A

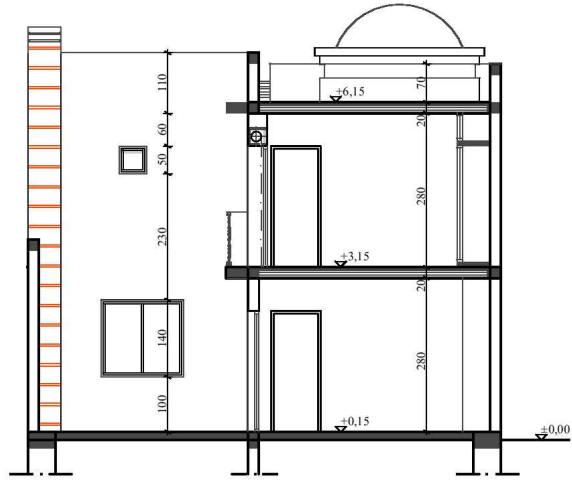


COUPE B-B

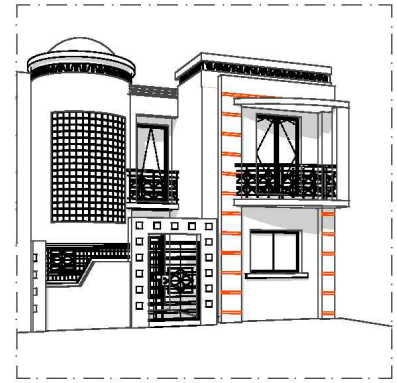


PERSPECTIVE

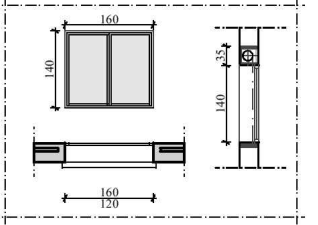


DETAIL FENETRE

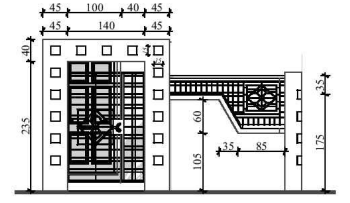


MUR DE CLOTURE

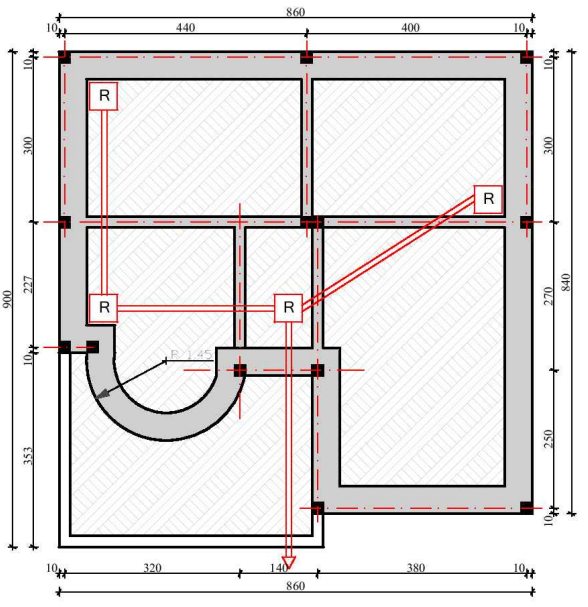


FONDATIONS

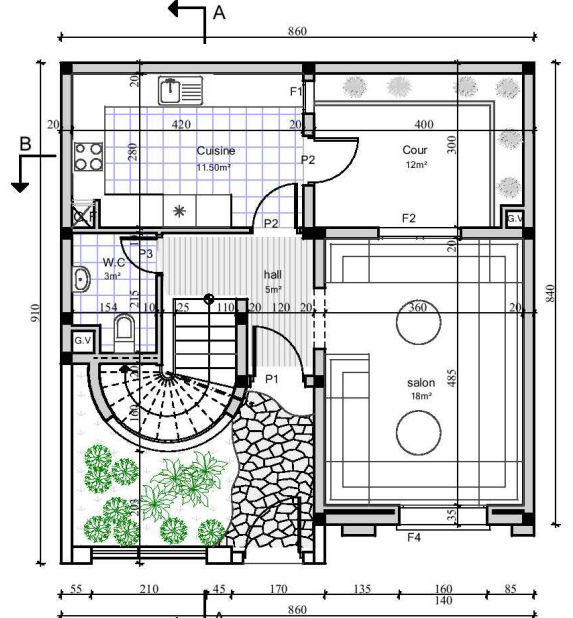

REZ DE CHAUSSEE

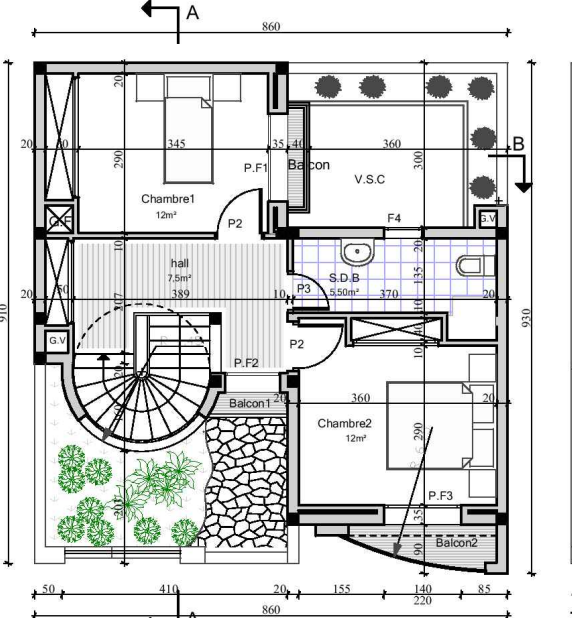

ETAGE

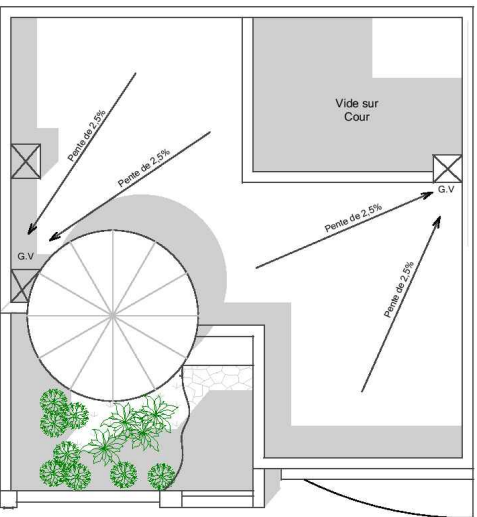

TERRASSE

ROYAUME DU MAROC
 Region sous Massa Daraa
 PROVINCE INEZGANE AIT MELLOUL
 C.R QOLEAA

PROJET :
 OPERATION TALAIT
 CONSTRUCTION D'UN ENSEMBLE
 DES LOGEMENTS PAVILLONNAIRES

SITUATION
 LOTISSEMENT TALAIT
 C.R QOLEAA

MAITRE D'OUVRAGE



DESIGNATIONS
 VILLA TYPE-B-

ECHELLE : 1/50
 DATE : 23/04/2007
 MODIFICATIONS : 22/09/2008


4/13




Dess: DGHOUILL
 ARCHITECTE
 CABINET D'ARCHITECTURE,
 D'URBANISME ET DESIGN
 IMM MARHABA,
 3eme ETAGE
 FACE AL OMRANE
 TALBORJUT AGADIR
 TEL : 028842128
 FAX : 028842987

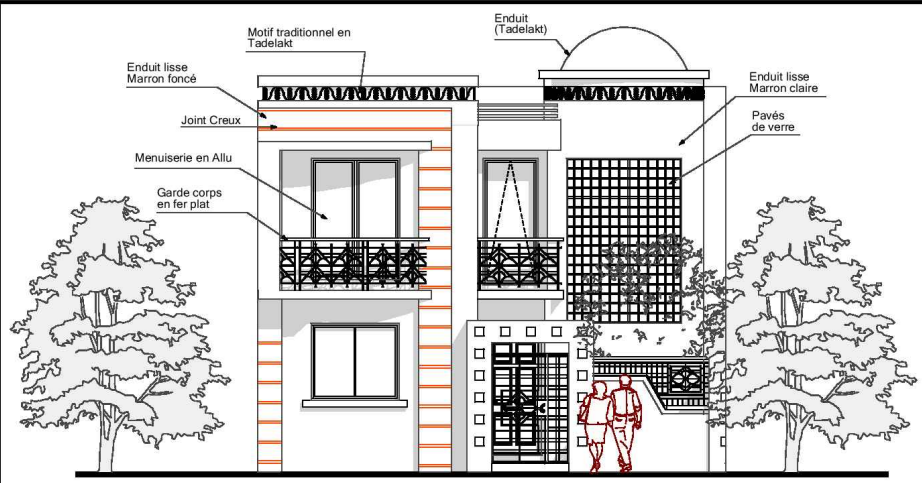


FACADE

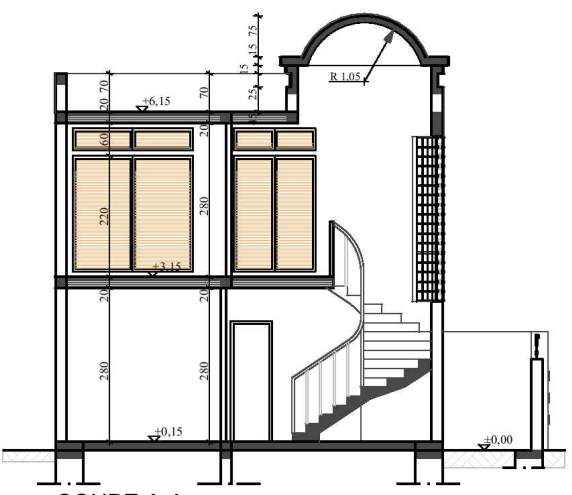


COUPE A-A

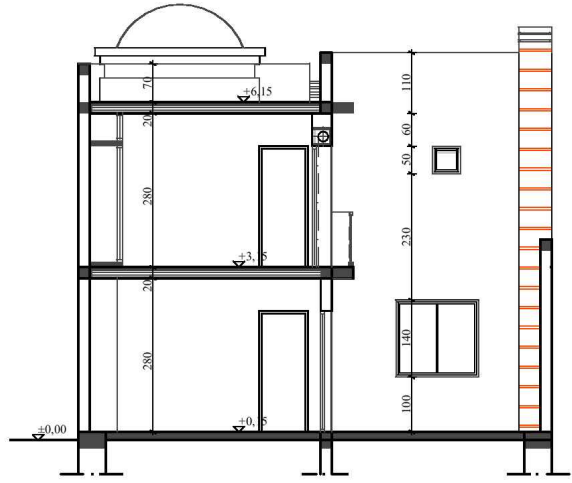


COUPE B-B

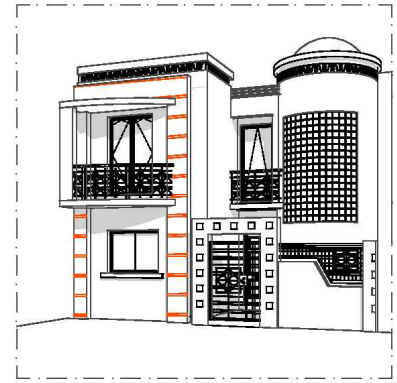


PERSPECTIVE

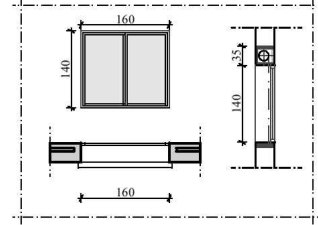


DETAIL FENETRE

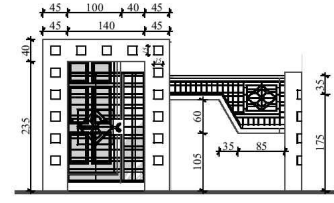


MUR DE CLOTURE

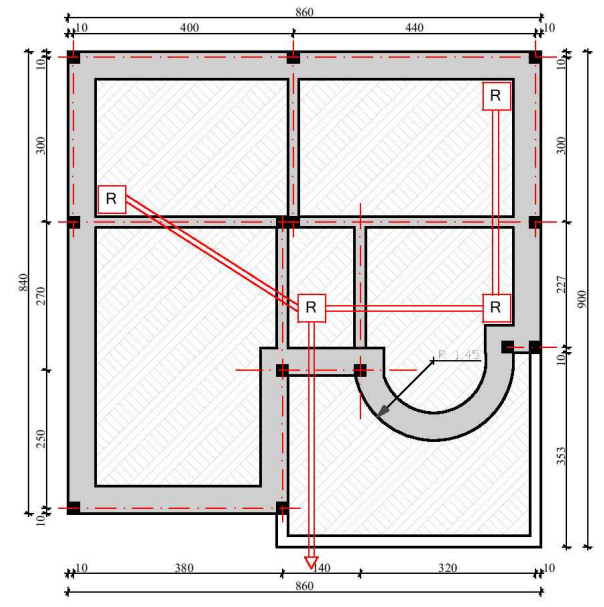


FONDATIONS

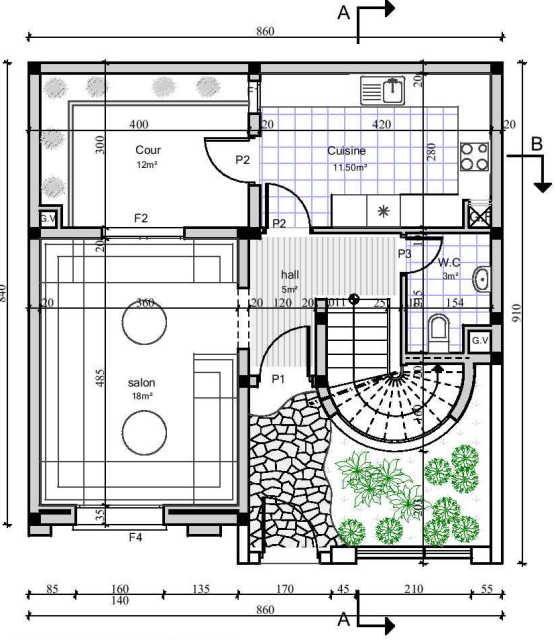

REZ DE CHAUSSEE

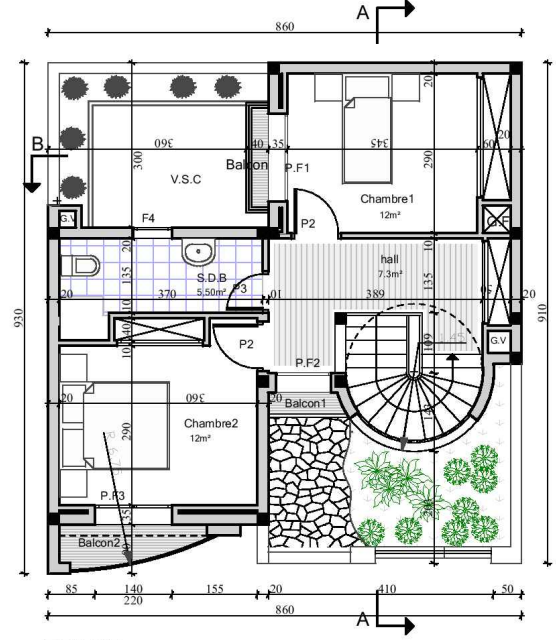

ETAGE

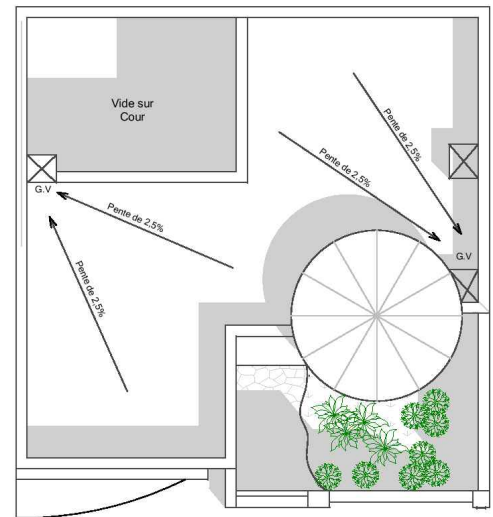

TERRASSE

ROYAUME DU MAROC
Region sous Massa Daraa
PROVINCE INEZGANE AIT MELLOUL
C.R QOLEAA

PROJET :
OPERATION TALAIN
CONSTRUCTION D'UN ENSEMBLE
DES LOGEMENTS PAVILLONNAIRES

SITUATION
LOTISSEMENT TALAIN
C.R QOLEAA

MAITRE D'OUVRAGE




DESIGNATIONS
VILLA TYPE-B'

ECHELLE : 1/50

DATE : 23/04/2007

MODIFICATIONS : 22/09/2008

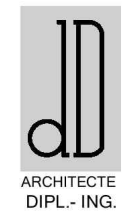

Diss. DGHOUJI
ARCHITECTE
CABINET D ARCHITECTURE,
D URBANISME ET DESIGN
IMM. MARHABA,
3eme ETAGE
FACE AL OMRANE
TALBORJIT AGADIR
TEL : 028842128
FAX : 028842987

FACADE PRINCIPALE

FACADE LATERALE

MUR DE CLOTURE

TERRASSE

COUPE A-A

COUPE B-B

FONDATIONS

REZ DE CHAUSSEE

ETAGE

ROYAUME DU MAROC
Region sous Massa Daraa
PROVINCE INEZGANE AIT MELLOUL
C.R QOLEAA

PROJET :
OPERATION TALAIT
CONSTRUCTION D'UN ENSEMBLE
DES LOGEMENTS PAVILLONNAIRES

SITUATION
LOTISSEMENT TALAIT
C.R QOLEAA

MAITRE D'OUVRAGE

DESIGNATIONS
VILLA TYPE-C-

ECHELLE : 1/50

DATE : 23/04/2007

MODIFICATIONS : 22/09/2008


6/13

ARCHITECTE
DIPL.- ING.

D. GHOUILI
ARCHITECTE


CABINET D ARCHITECTURE,
D URBANISME ET DESIGN

IMM. MARHABA,
3eme ETAGE,
FACE AL OMRANE,
TALBORJIT AGADIR
TEL. : 028842128
FAX : 028842987

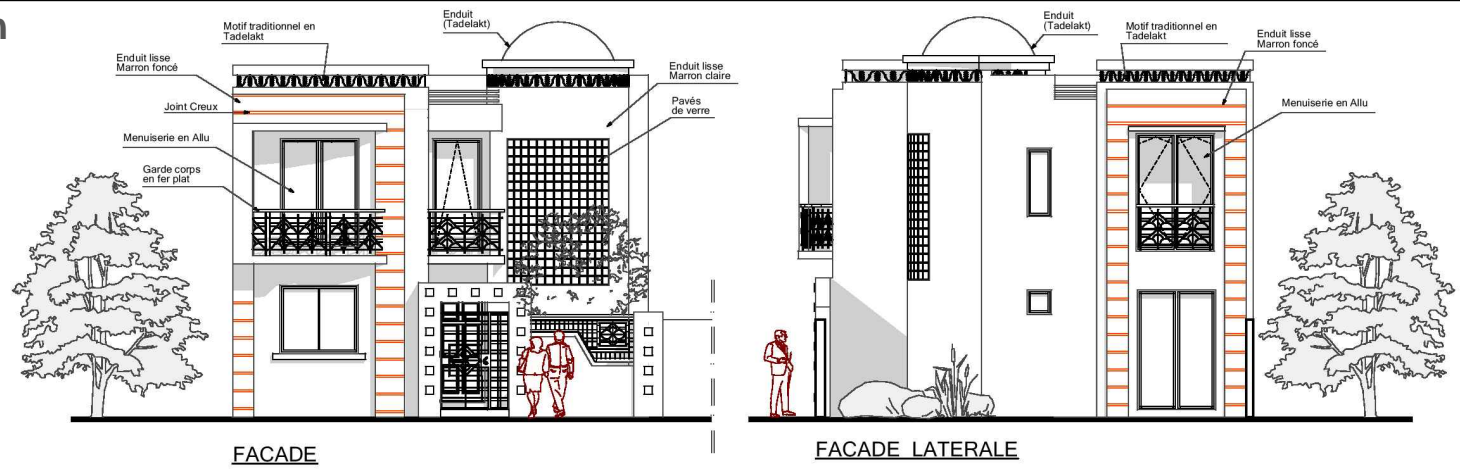

FACADE

FACADE LATERALE

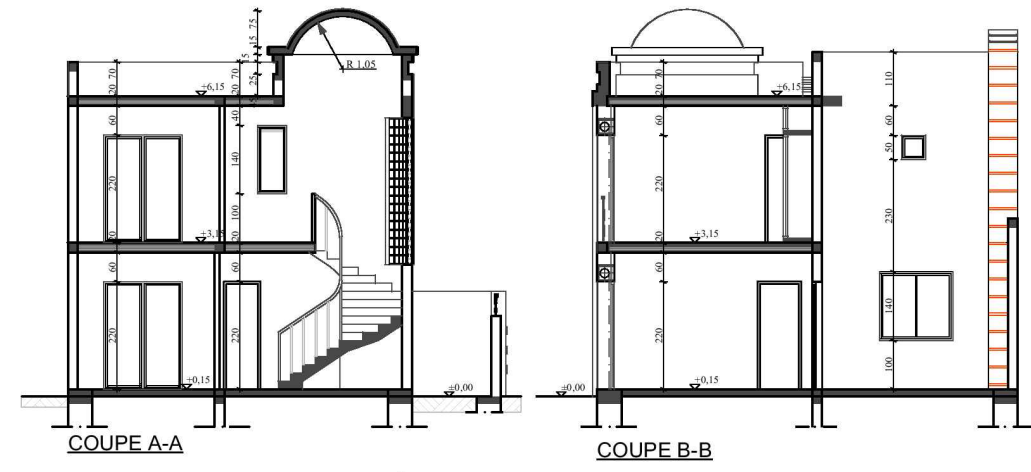


COUPE A-A


COUPE B-B




PERSPECTIVE

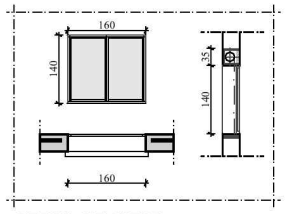


DETAIL FENETRE

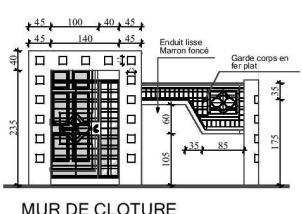


MUR DE CLOTURE

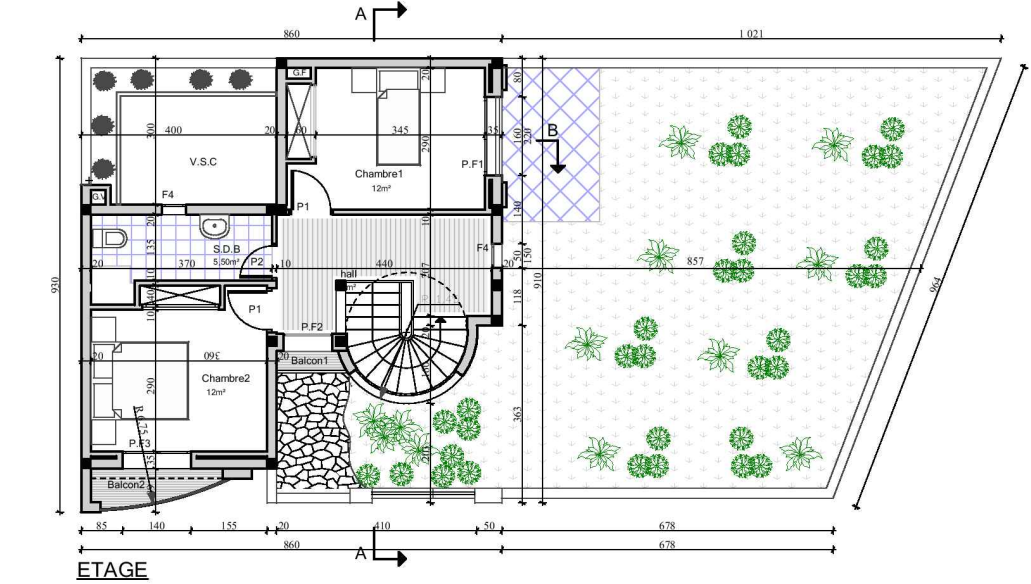


ETAGE

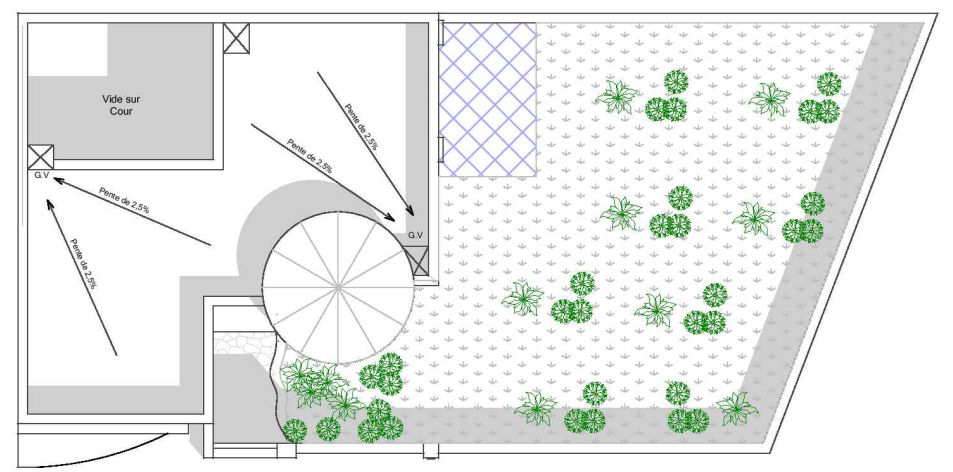

TERRASSE

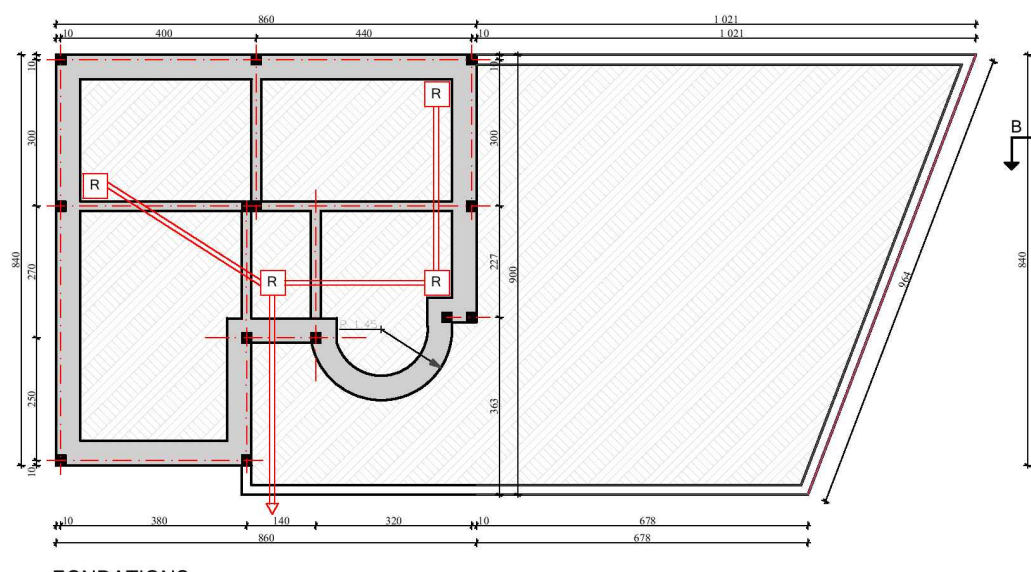

FONDATIONS

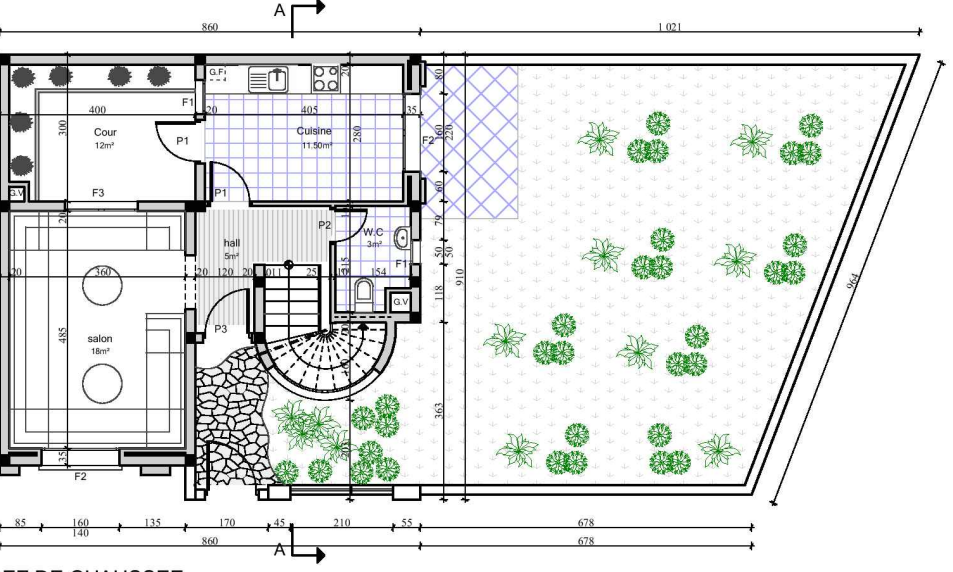

REZ DE CHAUSSEE

ROYAUME DU MAROC
Region sous Massa Daraa
PROVINCE INEZGANE AIT MELLOUL
C.R QOLEAA



ARCHITECTE
DIPL.- ING.

PROJET :
OPERATION TALAIT
CONSTRUCTION D'UN ENSEMBLE
DES LOGEMENTS PAVILLONNAIRES

SITUATION
LOTISSEMENT TALAIT
C.R QOLEAA


MAITRE D'OUVRAGE
al omrane
Agadir

DESIGNATIONS
VILLA TYPE-D-


ECHELLE : 1/50
DATE : 23/04/2007
MODIFICATIONS : 22/09/2008

7/13


Diss. DOHOUALL
ARCHITECTE
CABINET D'ARCHITECTURE
D'URBANISME ET DESIGN
IMM MARHABA,
3eme ETAGE
FACE AL OMRANE
TALBOURJ AGADIR
TEL. 028842128
FAX. 028842987

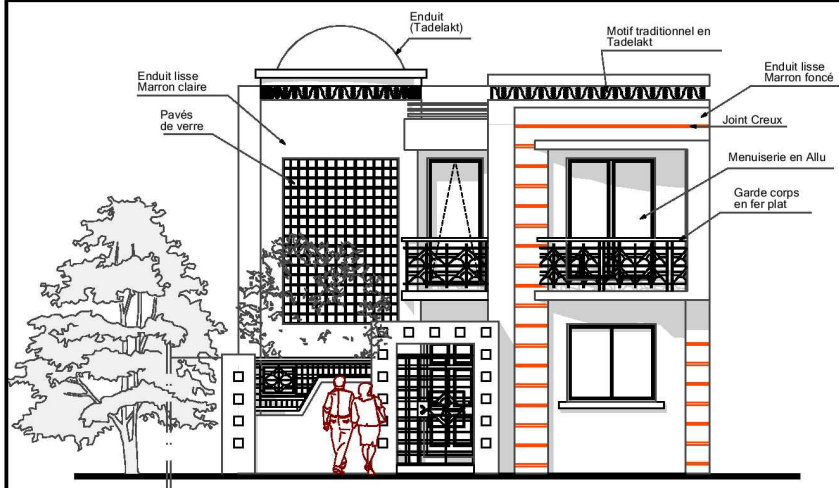


FACADE

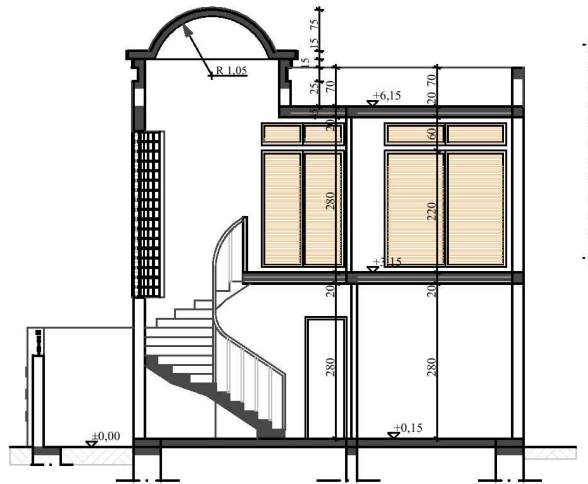


COUPE A-A

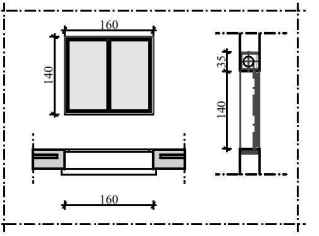


DETAIL FENETRE

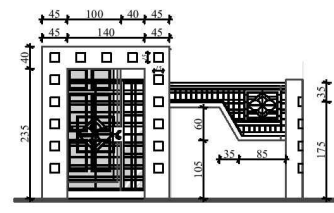


MUR DE CLOTURE

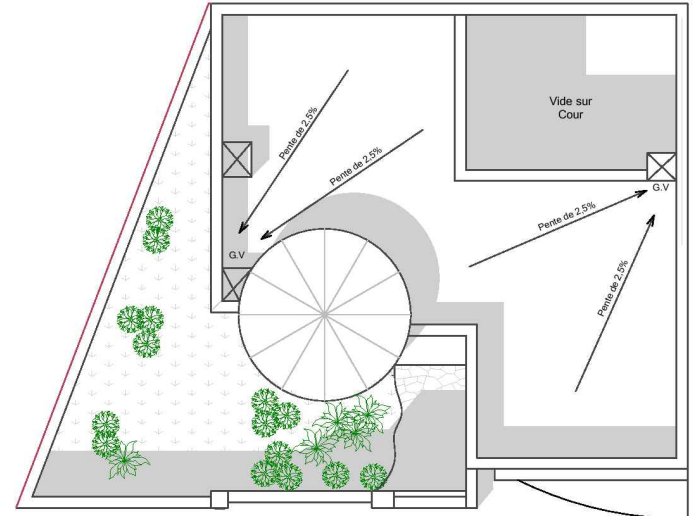


TERRASSE

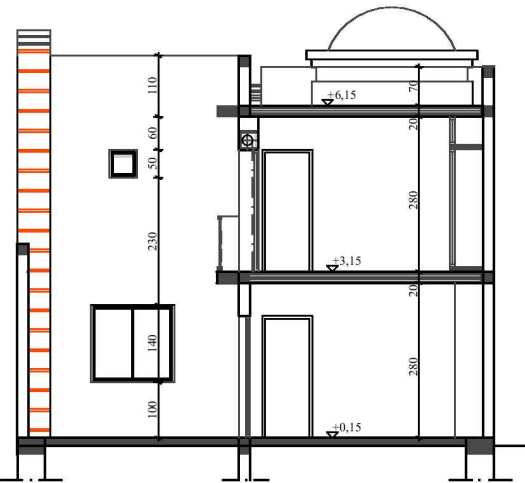


COUPE B-B

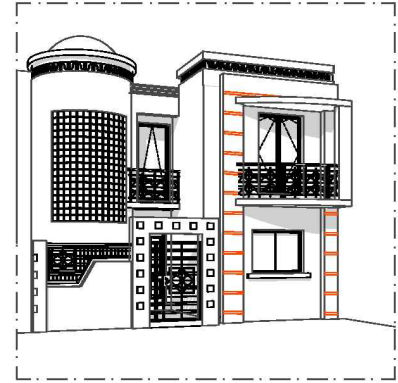


PERSPECTIVE

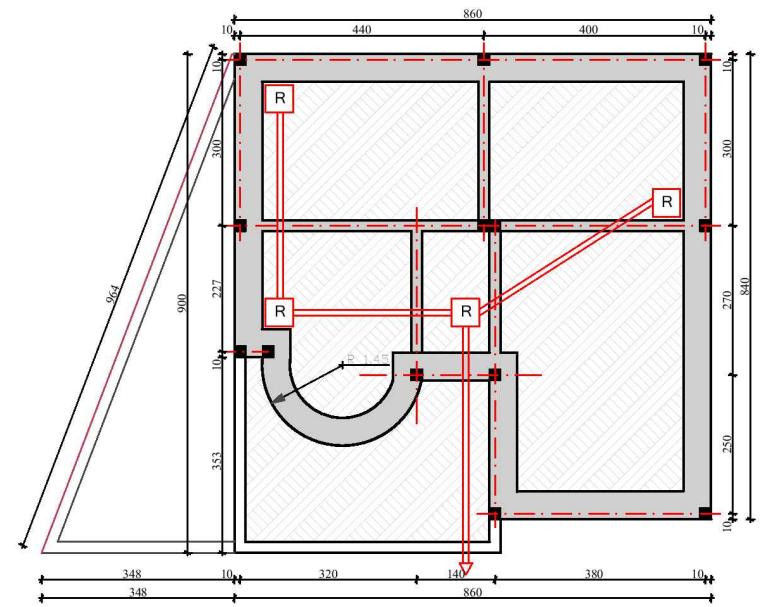

FONDATIONS

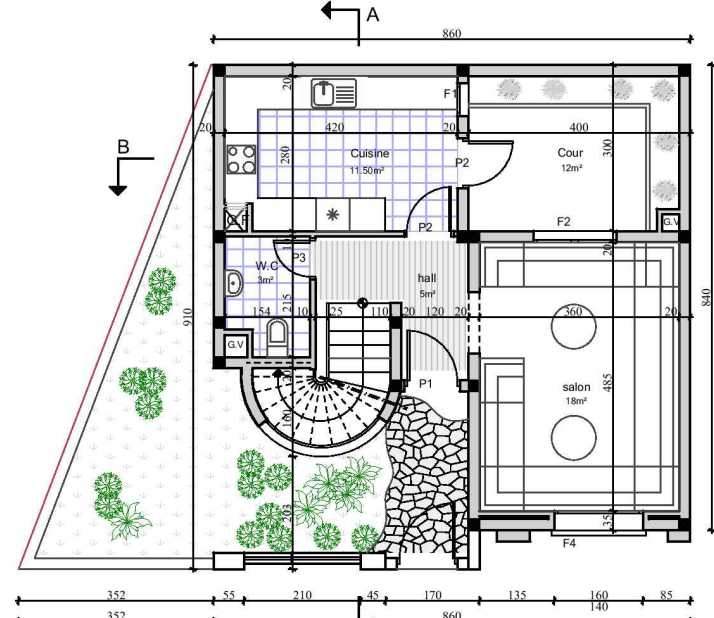

REZ DE CHAUSSEE

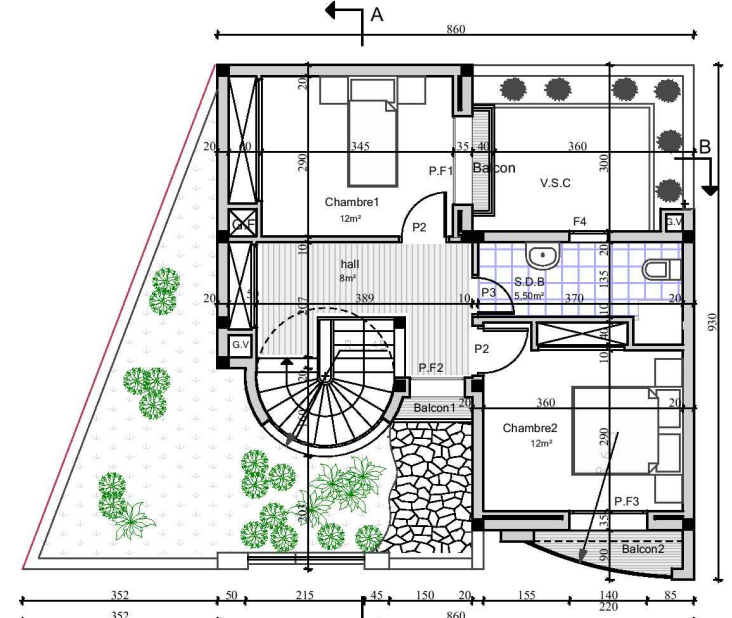

ETAGE

ROYAUME DU MAROC
 Region sous Massa Daraa
 PROVINCE INEZGANE AIT MELLOUL
 C.R QOLEAA

PROJET :
 OPERATION TALAIN
 CONSTRUCTION D'UN ENSEMBLE
 DES LOGEMENTS PAVILLONNAIRES

SITUATION
 LOTISSEMENT TALAIN
 C.R QOLEAA

MAITRE D'OUVRAGE


DESIGNATIONS
 VILLA TYPE-E-

ECHELLE : 1/50


DATE : 23/04/2007

MODIFICATIONS : 22/09/2008



ARCHITECTE
 DIPL.-ING.

Dris.DGHOUALI
 ARCHITECTE
 CABINET D ARCHITECTURE,
 D URBANISME ET DESIGN
 IMM MARHABA,
 3eme ETAGE
 FACE AL OMRANE
 TALBORJIT AGADIR
 TEL : 028842128
 FAX : 02842987

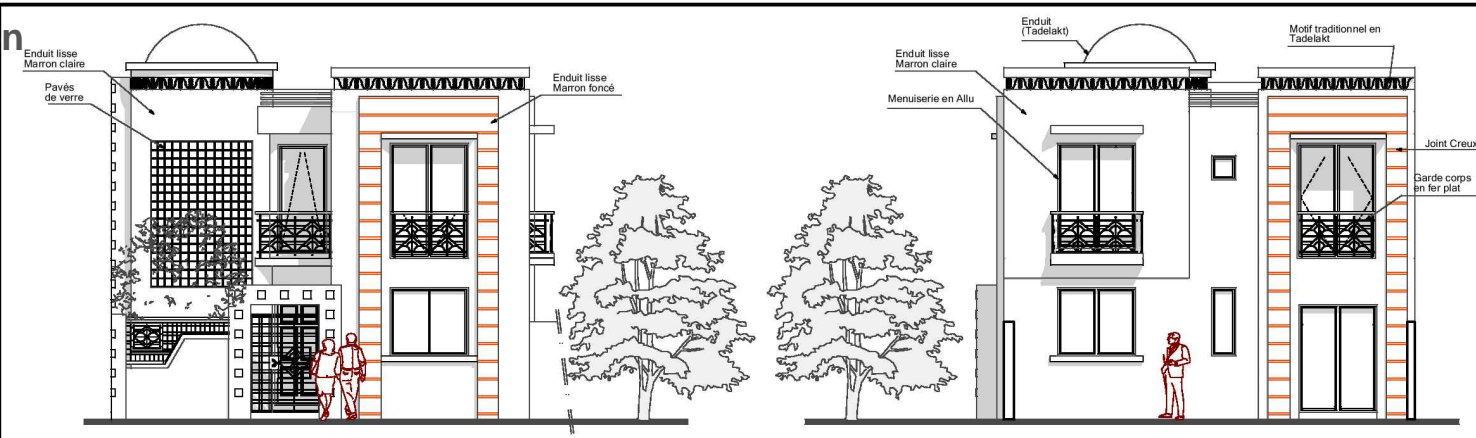

FACADE PRINCIPALE

FACADE LATÉRALE

ROYAUME DU MAROC
 Region sous Massa Daraa
 PROVINCE INEZGANE AIT MELLOUL
 C.R QOLEAA

PROJET :
 OPERATION TALAINT
 CONSTRUCTION D'UN ENSEMBLE
 DES LOGEMENTS PAVILLONNAIRES

SITUATION
 LOTISSEMENT TALAINT
 C.R QOLEAA

MAITRE D'OUVRAGE




DESIGNATIONS
 VILLA TYPE-F-

ECHELLE : 1/50

DATE : 23/04/2007


MODIFICATIONS : 22/09/2008

Driss DGHOULI
 ARCHITECTE
 CABINET D'ARCHITECTURE,
 D'URBANISME ET DESIGN
 IMM MARHABA,
 3ème ETAGE
 FACE AL OMRANE
 TALBORJUT AGADIR
 TEL : 028842128
 FAX : 028842987

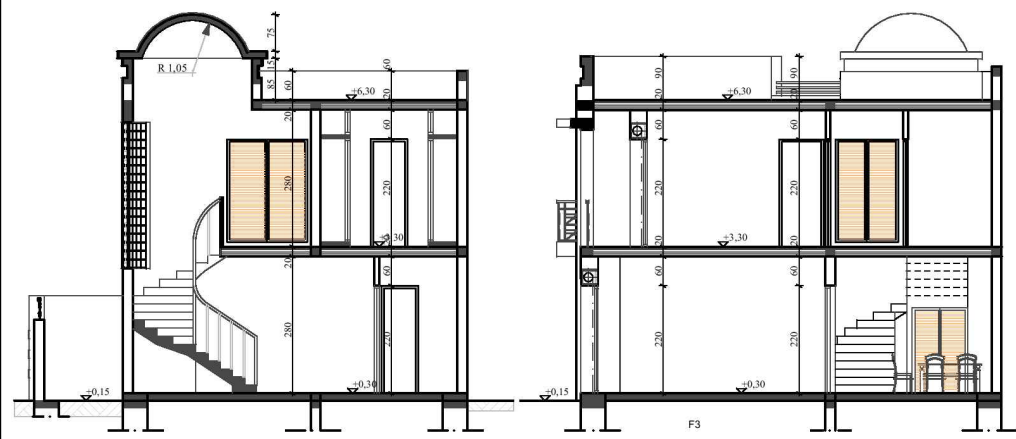


COUPE A-A


COUPE B-B

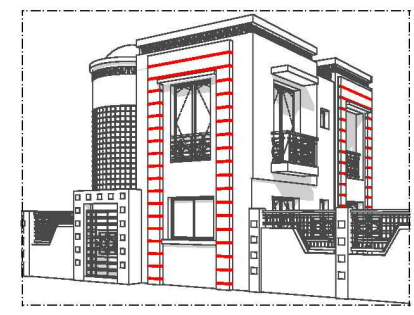


PERSPECTIVE

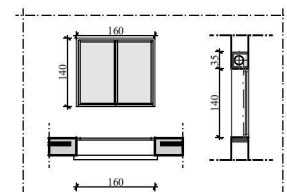


DETAIL FENETRE

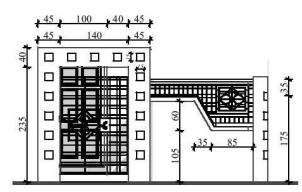


MUR DE CLOTURE

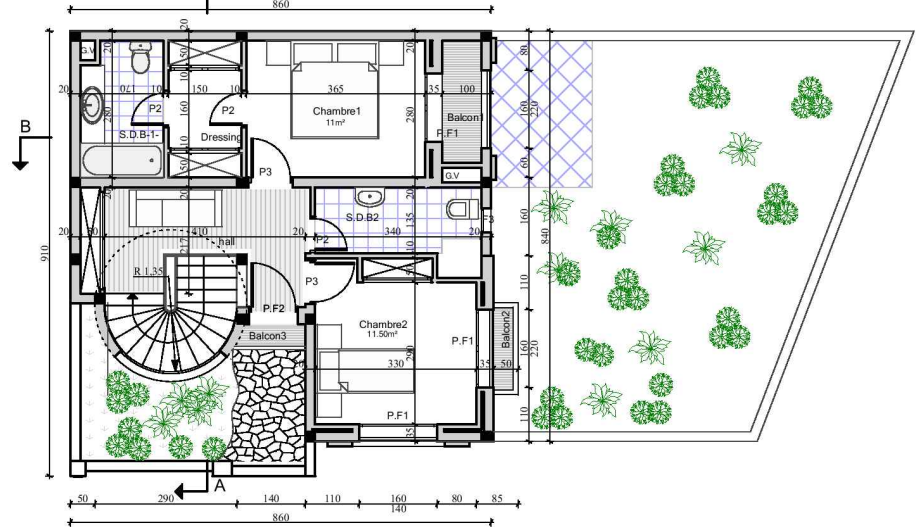


ETAGE

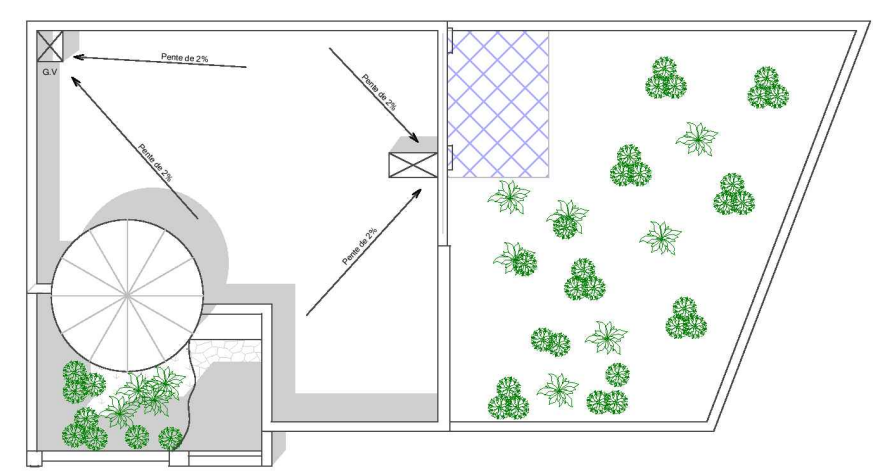


TERRASSE

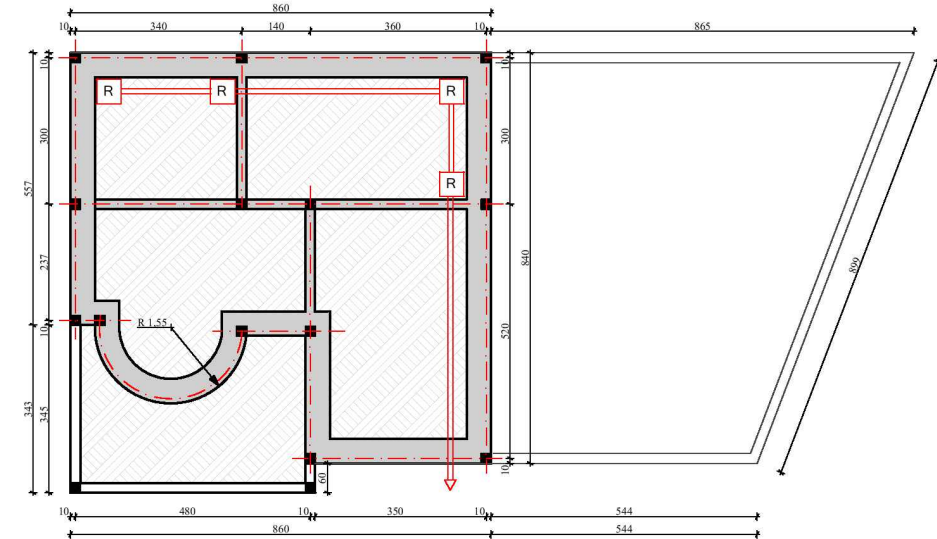


FONDATIONS

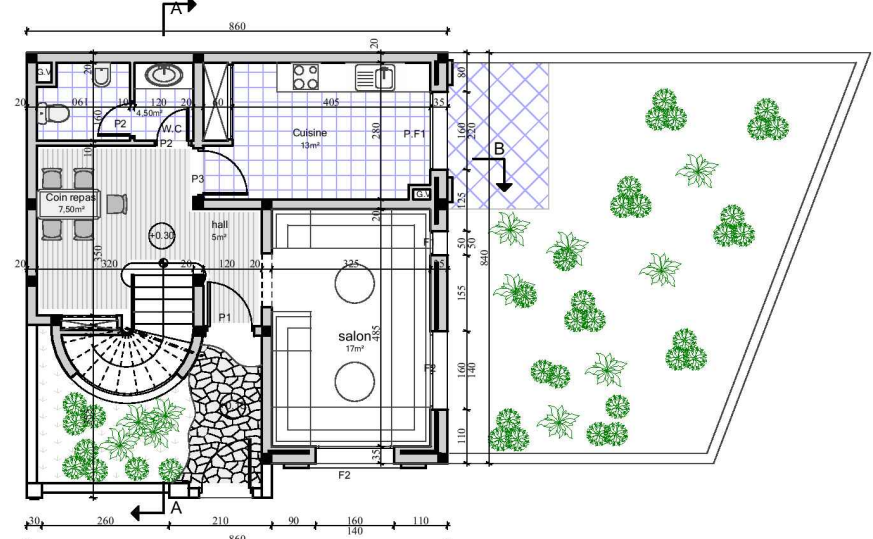


REZ DE CHAUSSEE

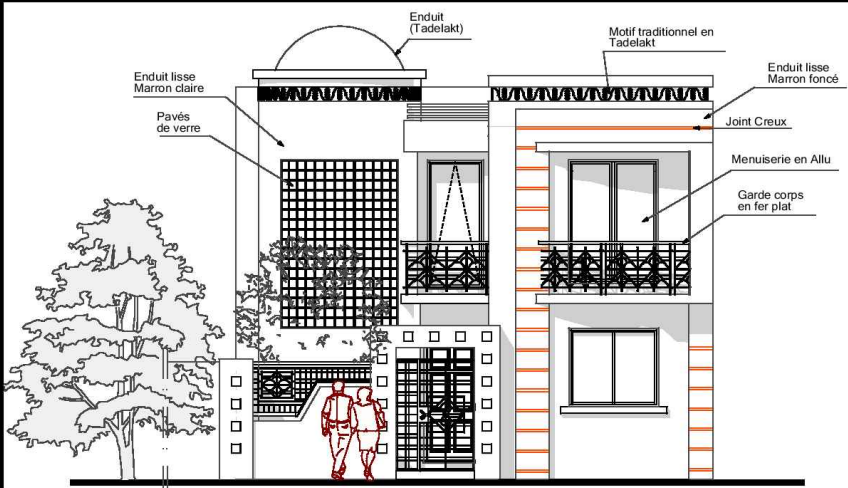


FACADE

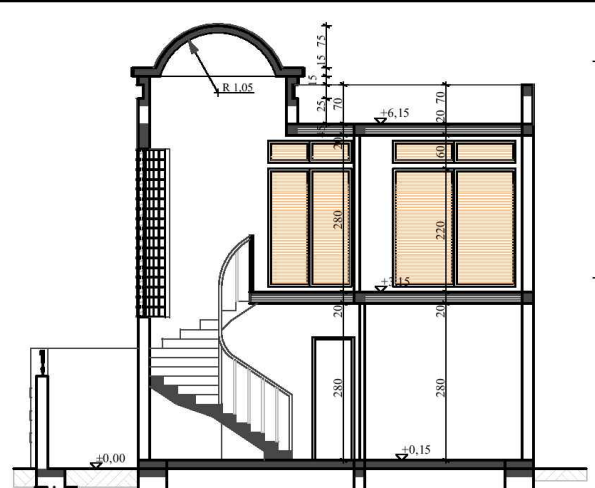


COUPE A-A

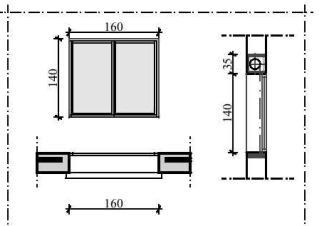


DETAIL FENETRE

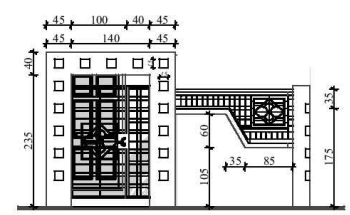


MUR DE CLOTURE

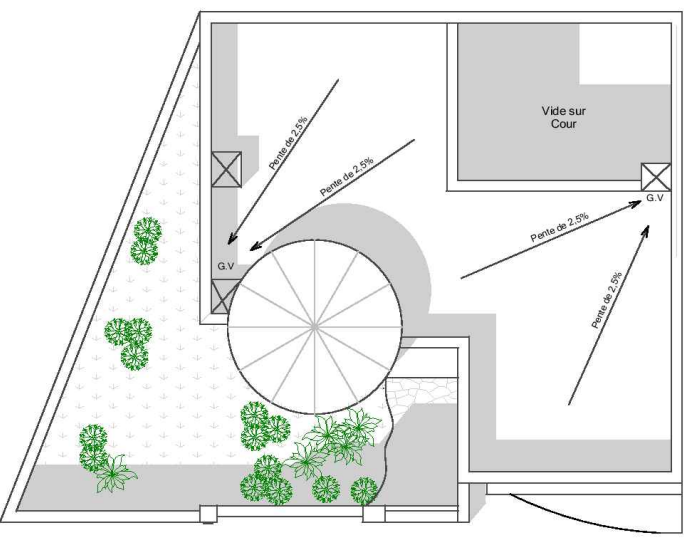


TERRASSE

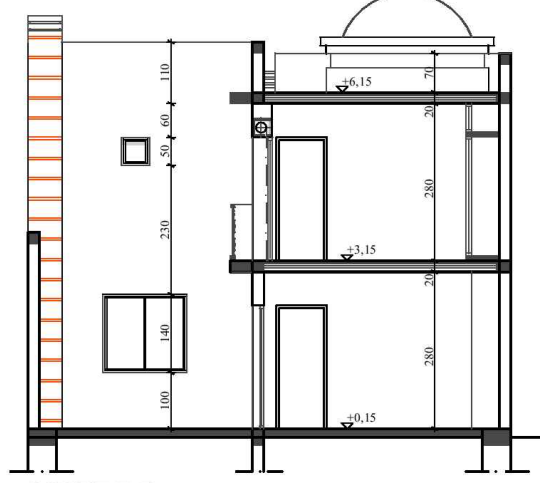


COUPE B-B

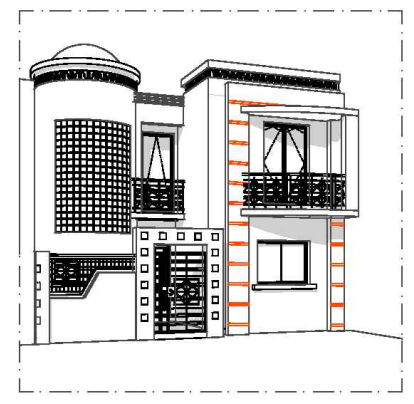


PERSPECTIVE

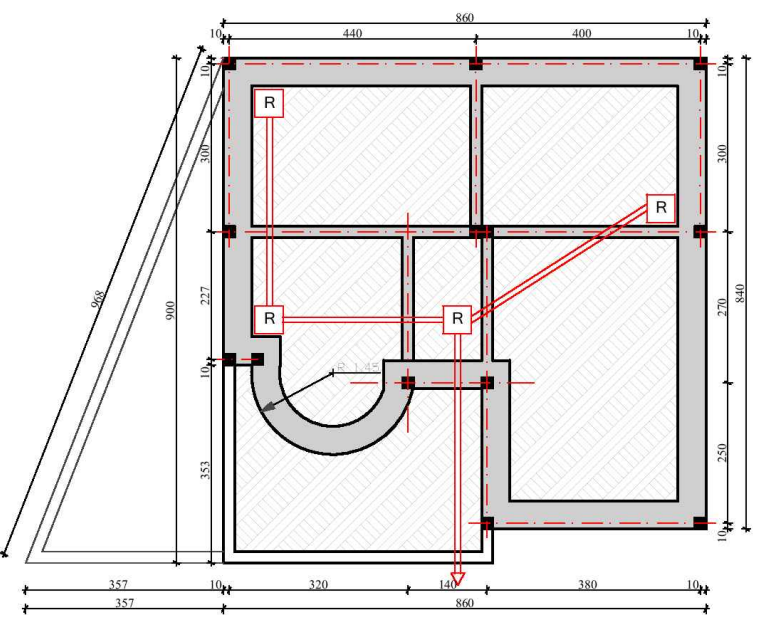

FONDATIONS

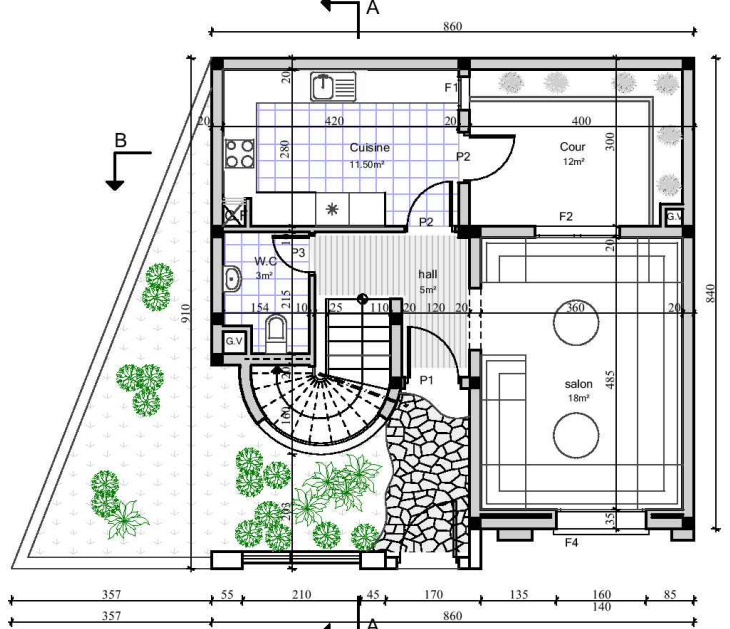

REZ DE CHAUSSEE

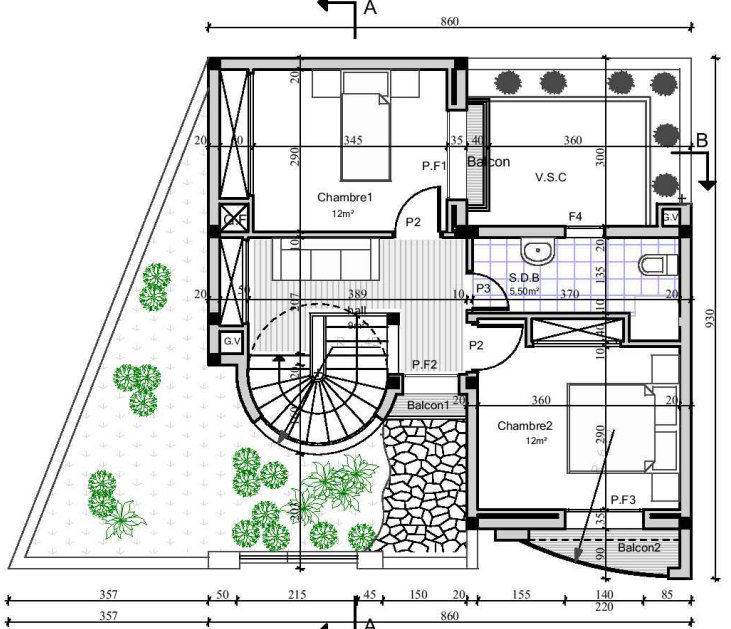

ETAGE

ROYAUME DU MAROC
Region sous Massa Daraa
PROVINCE INEZGANE AIT MELLOUL
C.R QOLEAA

PROJET :
OPERATION TALAIT
CONSTRUCTION D'UN ENSEMBLE
DES LOGEMENTS PAVILLONNAIRES

SITUATION
LOTISSEMENT TALAIT
C.R QOLEAA

MAITRE D'OUVRAGE
al omrane
Agadir


DESIGNATIONS
VILLA TYPE-G-

ECHELLE : 1/50
DATE : 23/04/2007
MODIFICATIONS : 22/09/2008



ARCHITECTE
DIPL.- ING.

Driss DGHOUILL
ARCHITECTE
CABINET D ARCHITECTURE,
D URBANISME ET DESIGN
IMM MARIHABA,
3eme ETAGE
FACE AL OMRANE
TALBORJIT AGADIR
TEL : 028842128
FAX : 028842987

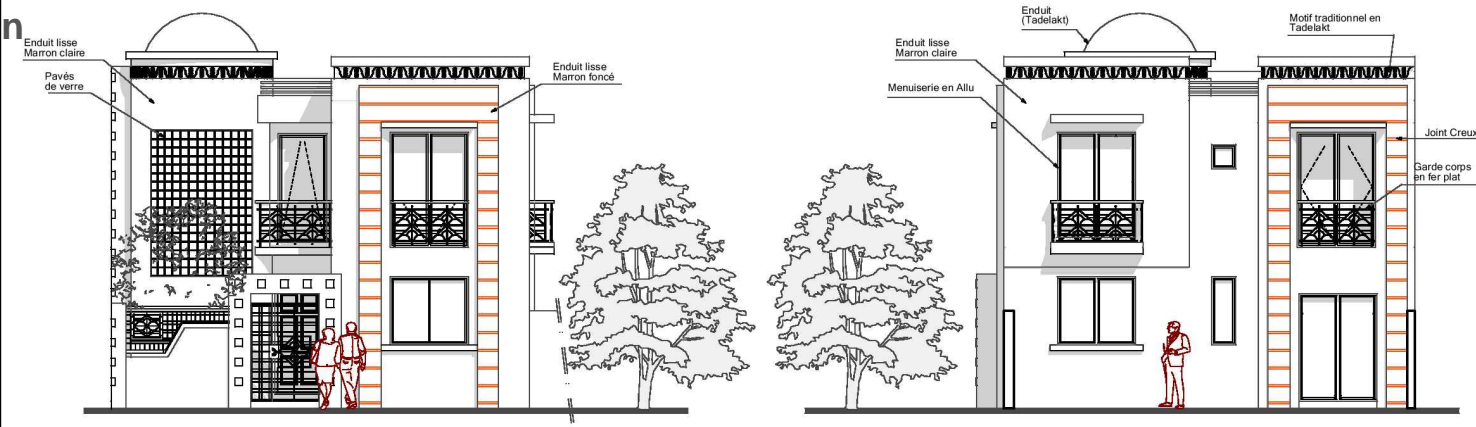

FACADE PRINCIPALE

FACADE LATÉRALE

ROYAUME DU MAROC
 Region sous Massa Daraa
 PROVINCE INEZGANE AIT MELLOUL
 C.R QOLEAA

PROJET :
 OPERATION TALAINT
 CONSTRUCTION D'UN ENSEMBLE
 DES LOGEMENTS PAVILLONNAIRES

SITUATION
 LOTISSEMENT TALAINT
 C.R QOLEAA

MAITRE D'OUVRAGE



DESIGNATIONS
 VILLA TYPE-H-

ECHELLE : 1/50

DATE : 23/04/2007


MODIFICATIONS : 22/09/2008

Driss DHOULI
 ARCHITECTE
 CABINET D'ARCHITECTURE,
 D'URBANISME ET DESIGN
 IMM MARHABA,
 3ème ETAGE
 FACE AL OMRANE
 TALBORJUT AGADIR
 TEL : 028842128
 FAX : 028842987




COUPE A-A


COUPE B-B

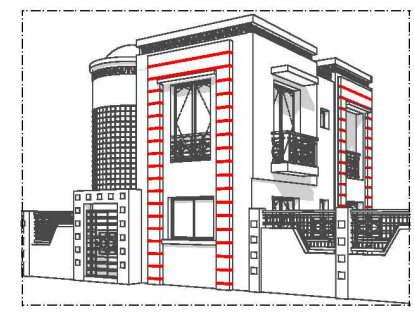


PERSPECTIVE

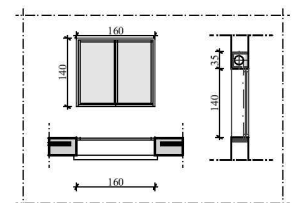


DETAIL FENETRE

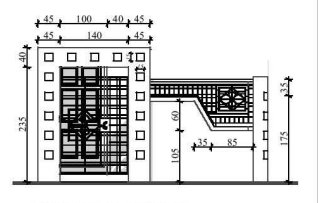


MUR DE CLOTURE

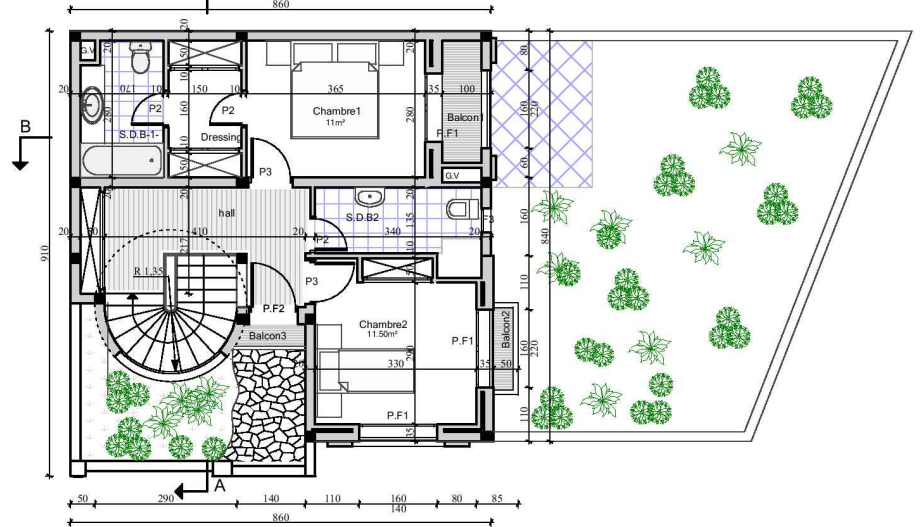


ETAGE

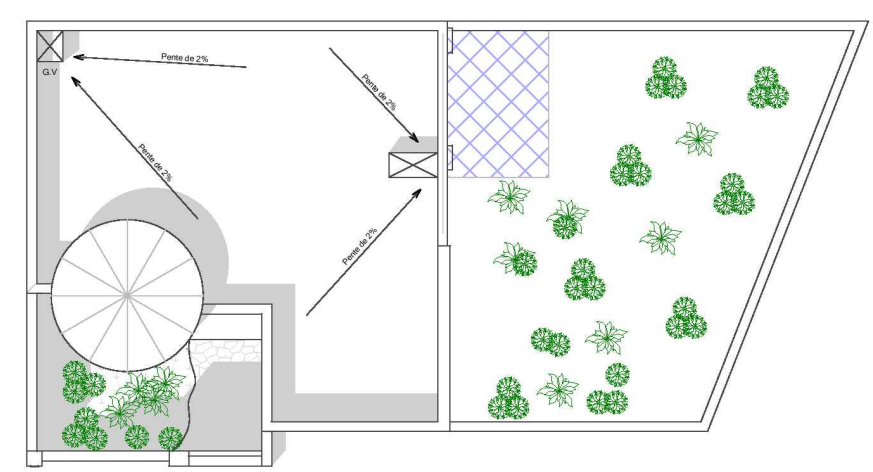

TERRASSE

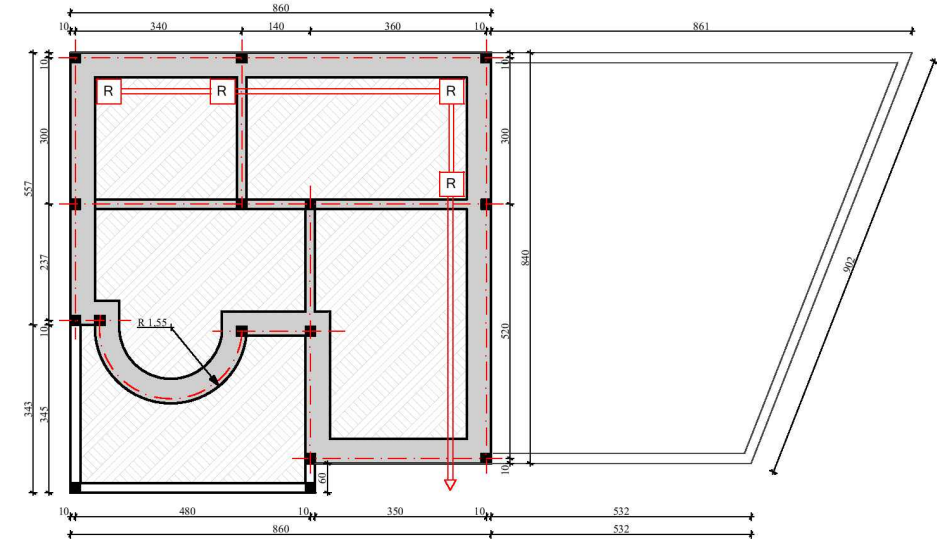


FONDATIONS

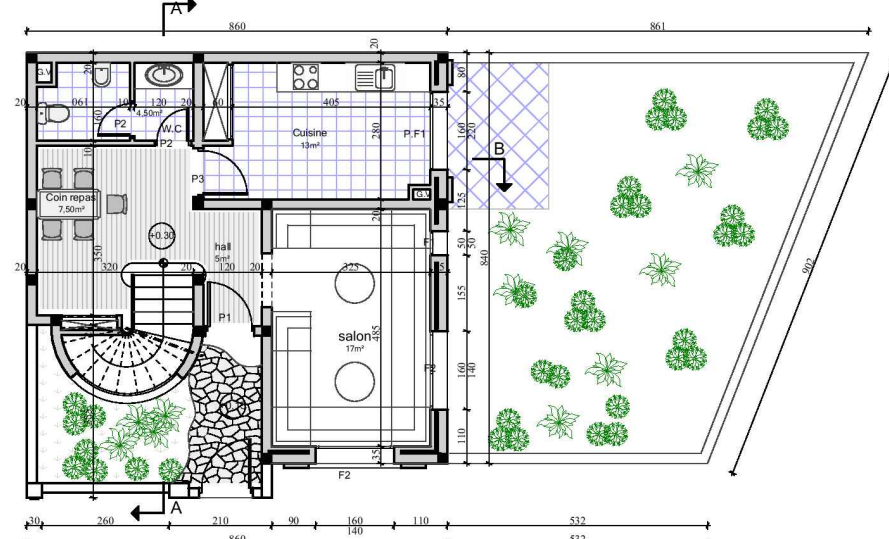


REZ DE CHAUSSEE




FACADE PRINCIPALE

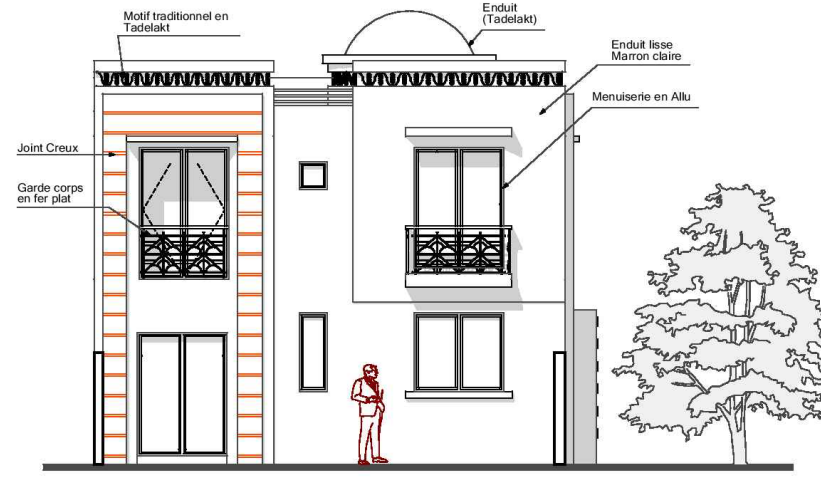

FACADE LATERALE

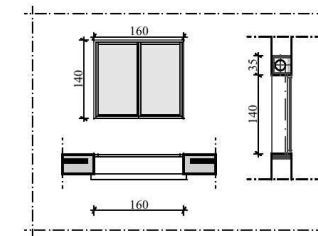

DETAIL FENETRE

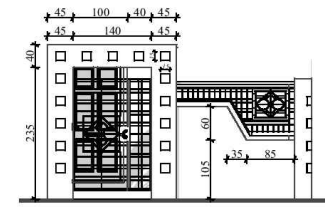

MUR DE CLOTURE

ROYAUME DU MAROC
 Region sous Massa Daraa
 PROVINCE INEZGANE AIT MELLOUL
 C.R QOLEAA



ARCHITECTE
 DIPL.- ING.

PROJET :
 OPERATION TALAINT
 CONSTRUCTION D'UN ENSEMBLE
 DES LOGEMENTS PAVILLONNAIRES

SITUATION
 LOTISSEMENT TALAINT
 C.R QOLEAA

MAITRE D'OUVRAGE



DESIGNATIONS
 VILLA TYPE-I-


ECHELLE : 1/50

DATE : 23/04/2007


MODIFICATIONS : 22/09/2008

Driss DGHOLLI
 ARCHITECTE
 CABINET D ARCHITECTURE,
 D URBANISME ET DESIGN
 IMM MARHABA,
 3eme ETAGE
 FACE AL OMRANE
 TALBORJIT AGADIR
 TEL : 028842128
 FAX : 028842987


12/13

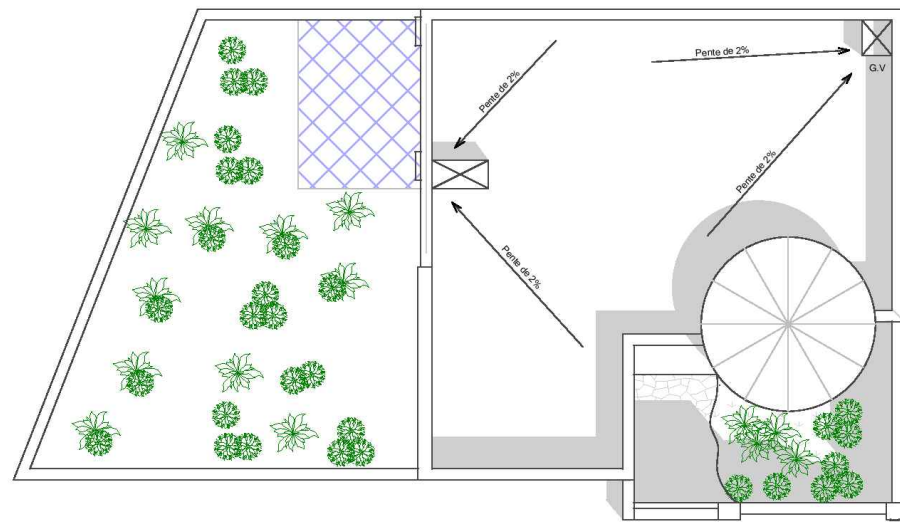



TERRASSE

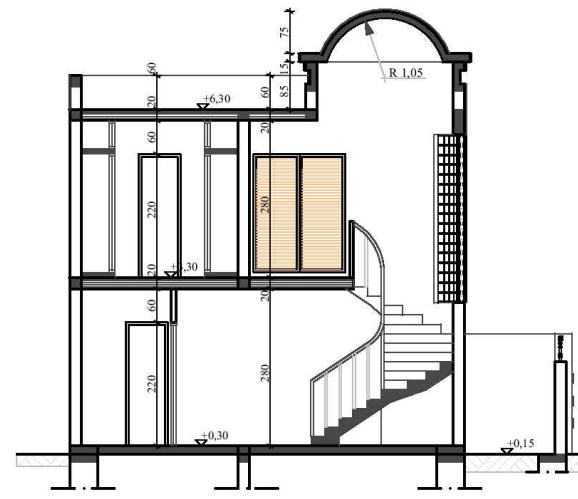


COUPE A-A

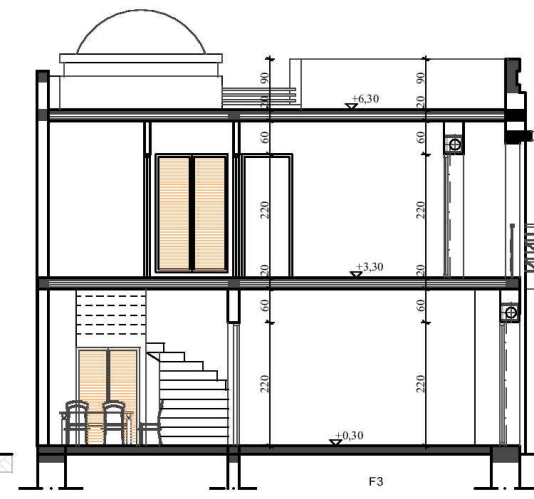


COUPE B-B

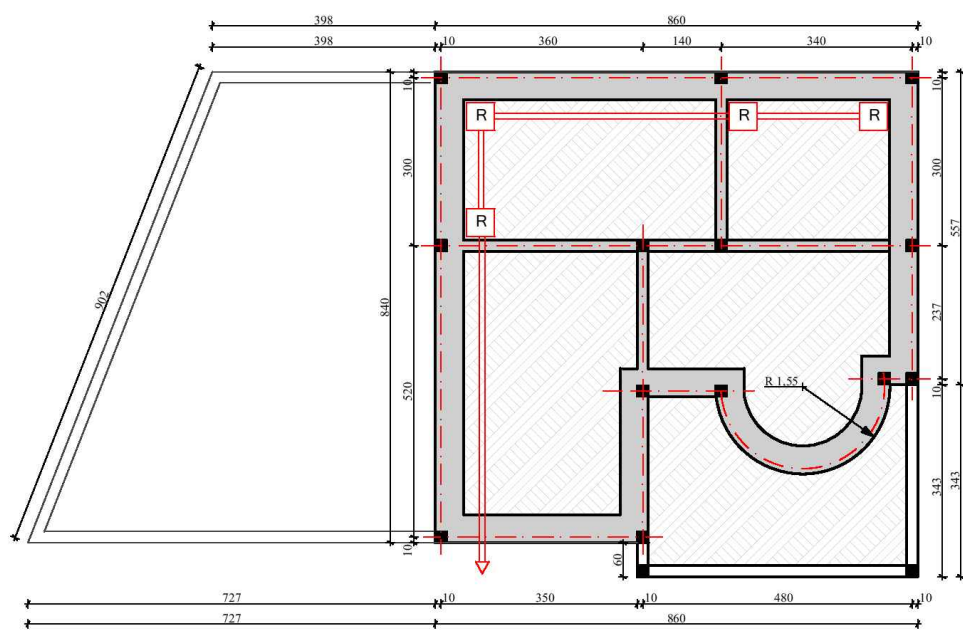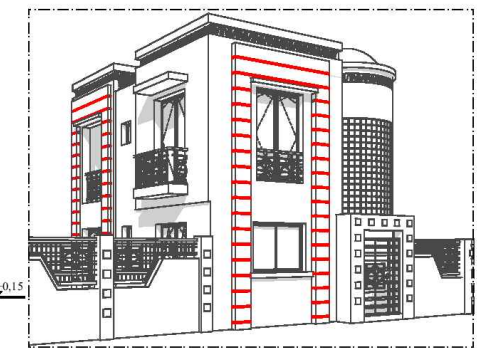

FONDATEMENTS

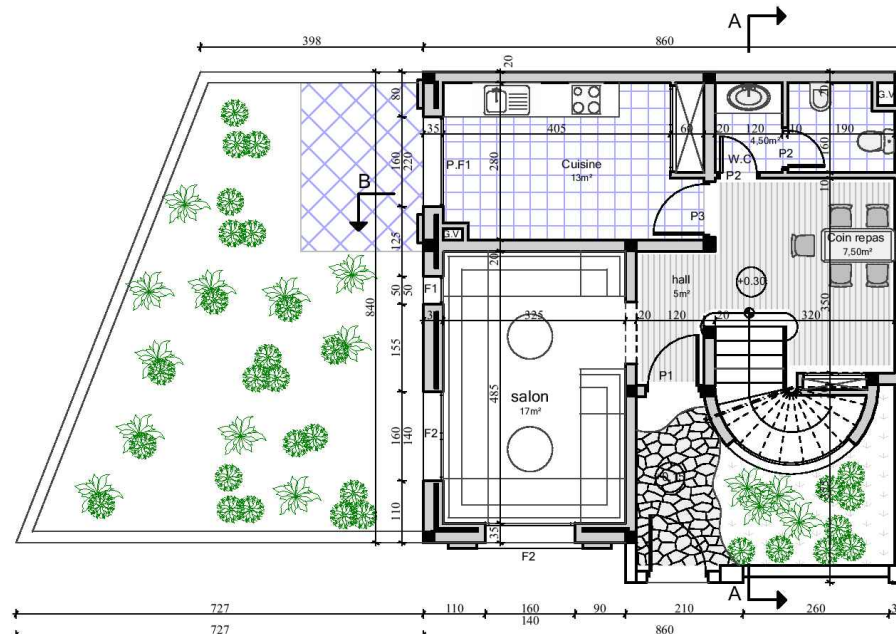

REZ DE CHAUSSEE

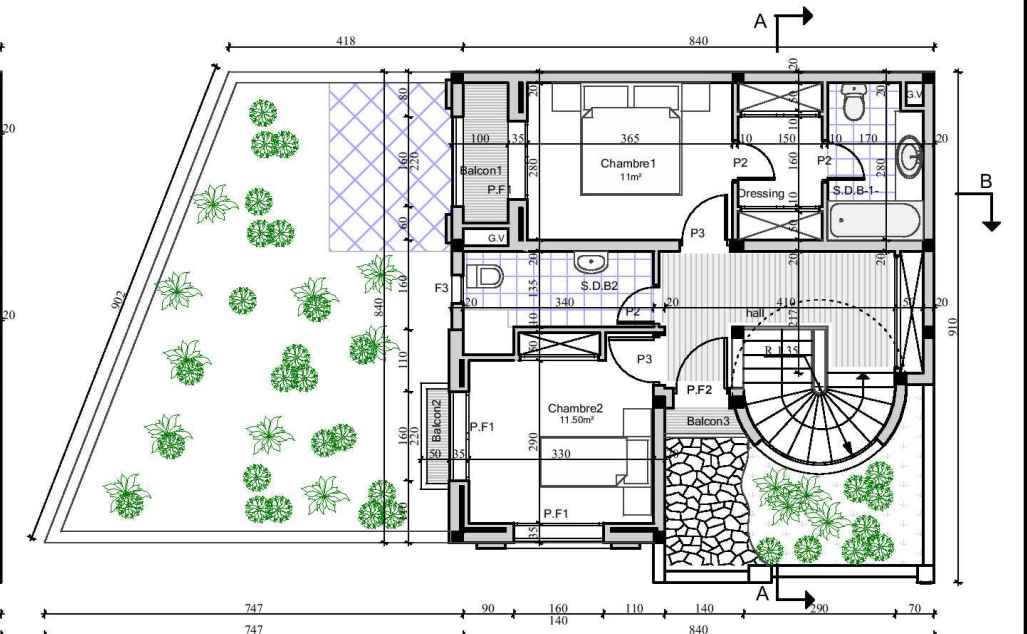

ETAGE

ROYAUME DU MAROC
 Region sous Massa Daraa
 PROVINCE INEZGANE AIT MELLOUL
 C.R QOLEAA

PROJET :
 OPERATION TALAIT
 CONSTRUCTION D'UN ENSEMBLE
 DES LOGEMENTS PAVILLONNAIRES

SITUATION
 LOTISSEMENT TALAIT
 C.R QOLEAA

MAITRE D'OUVRAGE

DESIGNATIONS
 VILLA TYPE-J-

ECHELLE : 1/50

DATE : 23/04/2007

MODIFICATIONS : 22/09/2008

13/13

ARCHITECTE
 DIPL.- ING.

DESIGN
 DGHOUILLI
 ARCHITECTE

CABINET D'ARCHITECTURE,
 D'URBANISME ET DESIGN

IMM. MAFHABA,
 5eme ETAGE
 FACE AL OMRANE
 TALBORJIT AGADIR
 TEL : 028842128
 FAX : 028842987

FACADE PRINCIPALE
 Enduit lisse Marron claire
 Pavés de verre
 Menuiserie en Alu
 Enduit lisse Marron foncé

FACADE LATERALE
 Enduit (Tadelakt)
 Motif traditionnel en Tadelakt
 Joint Croix
 Garde corps en fer plat

MUR DE CLOTURE

DETAIL FENETRE

TERRASSE

COUPE A-A
 R.1.05

COUPE B-B

PERSPECTIVE

FONDATIONS

REZ DE CHAUSSEE
 Cuisine 13m²
 salon 17m²
 Coin repas 7.50m²
 W.C
 hall 5m² 120

ETAGE
 Chambre1 11m²
 Chambre2 11.50m²
 Balcon
 Balcon3
 S.D.B.1
 S.D.B.2
 Dressing
 P.F.1
 P.F.2