



Plan de masse

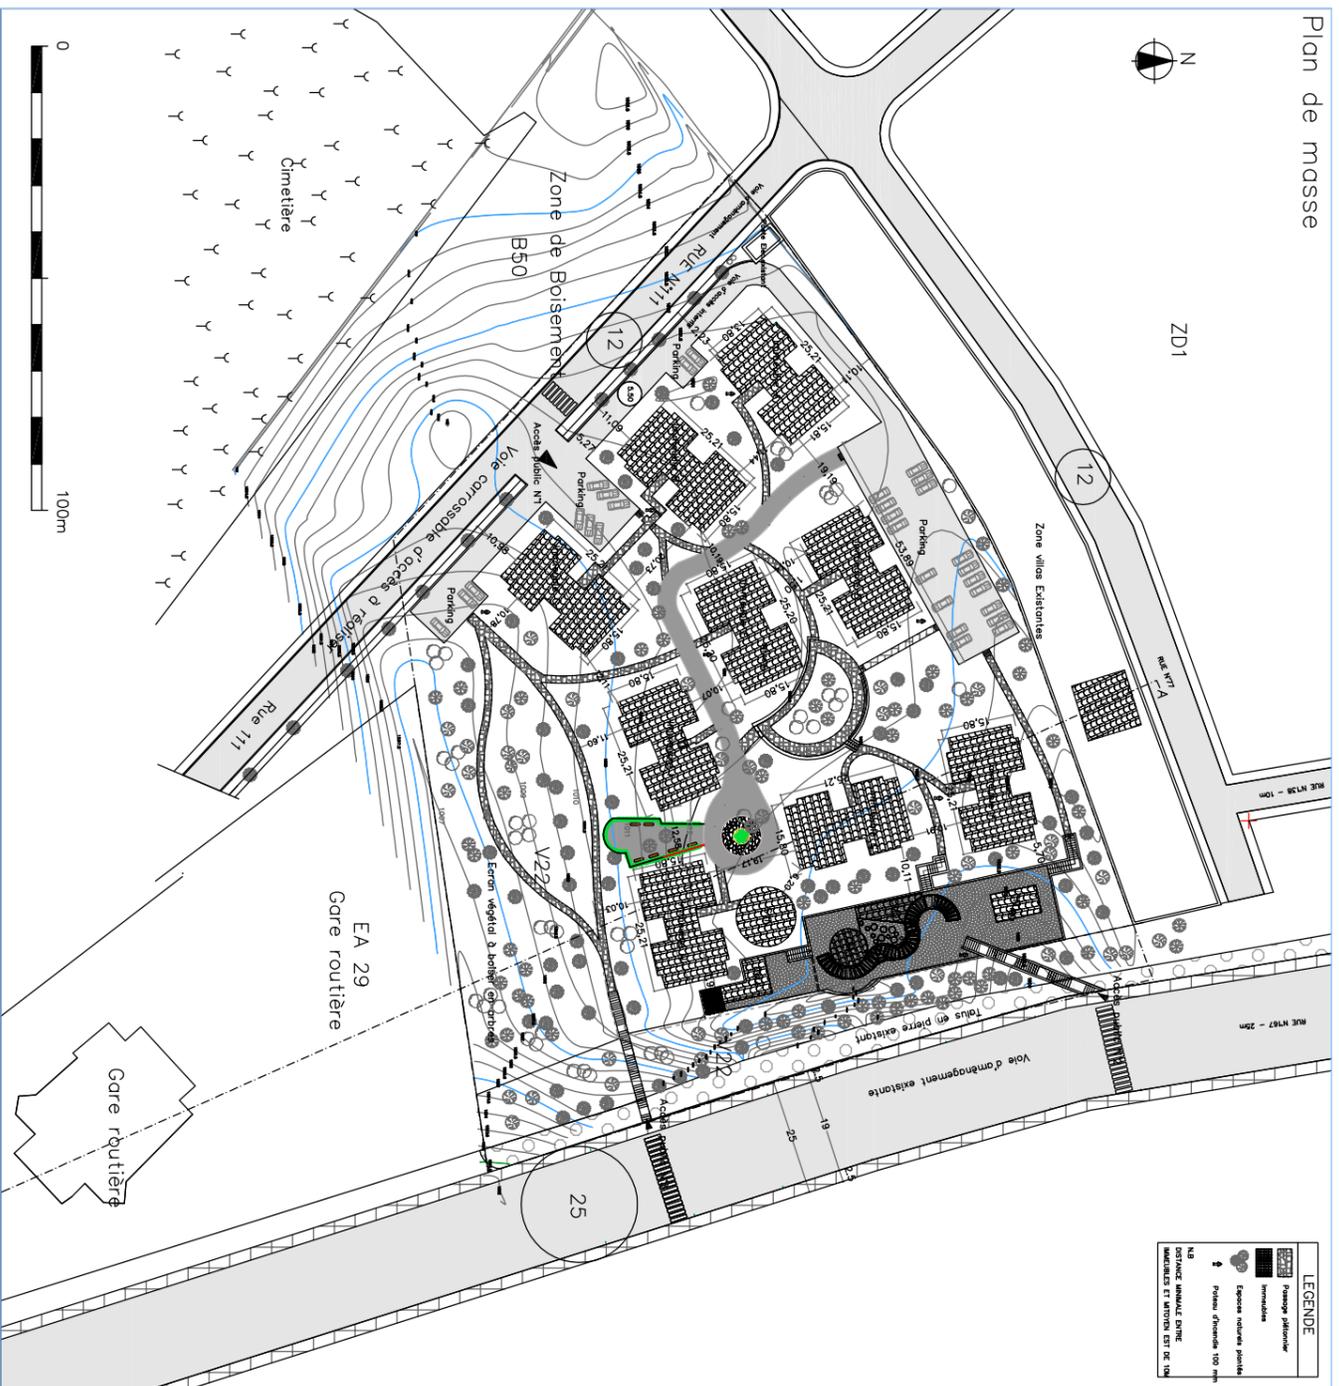

Insertion du projet au Site: Coupes de principe

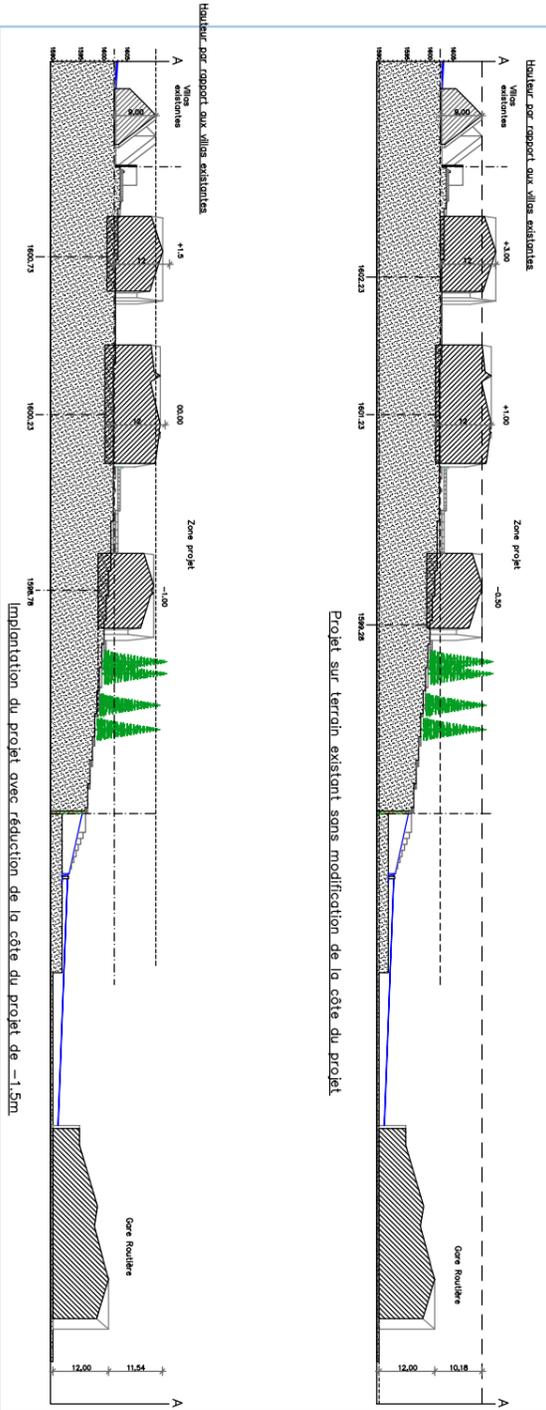

ROYAUME DU MAROC Pouvoir Régional Municipalité d'Ifrane	
Projet/Réalisation: maître d'ouvrage	
Réf. dossier: 39/2013 Date: 10/07/2013	SOUSSE AL OUARINE BENTIS AL CANINE
IE N. 814/IX	Projet de: Construction d'un ensemble immobilier <<LES SUDRES>> Plan de masse Plan de situation
Statut: A.L.	
à côté de la nouvelle gare routière	
<input type="checkbox"/> sans impact routier <input checked="" type="checkbox"/> impact routier	
CIVISIGN El Hassan ELLOUL Architecte d'ENM	Architecte titulaire
et Abdelmajid BENVAHVA Architecte -Région- Architecte d'ENM	Architecte et aménagement d'atelier
Indice: _____ Date: _____	
Modifié le: _____	
Date: _____	
Dessiné par: _____	
Eléments dessinés: _____	
Coupe: 1/100	
Plan de Masse: 1/500	
Lévé topographique: 1/500	
Plan de situation: 1/500	
N° de la feuille: 1/1	