MAITRE D'OUVRAGE : ALOMRANE

PROJET:

CONSTRUCTION D'UN MARCHE COUVERT

LIEU: LOTISSEMENT AL WAHDA OUARZAZATE

2 / 2

ECH: 1/100
1/1000

COUPES - FACADES - SITUATION

CHARAFI Med Larbi ARCHITECTE D.E.N.A TEL 88.32.04
OUARZAZATE

PLAN MODIFIE LE : 05/01/99
P.V DE LA C.T.P LE : 26/11/98
PLAN MODIFIE LE : 22/11/02
P.V DE LA C.T.P LE : 28/01/99
PLAN MODIFIE LE : 03/07/2008.
P.V DU : 07/05/2008.

Ne Varietur

24/321 رقم رخصة بناء
24/08/16 وتاريخ
الاعضاء

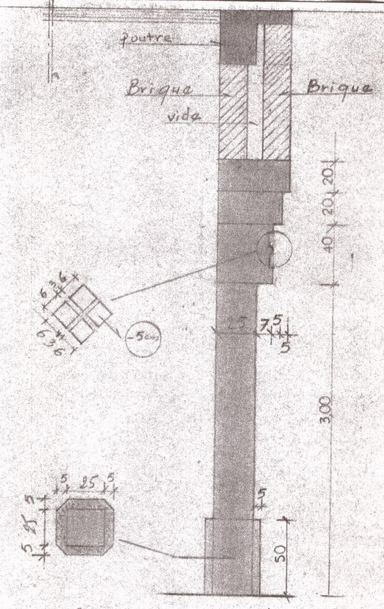

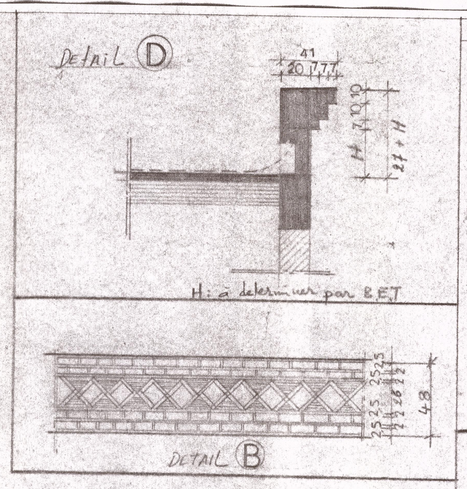

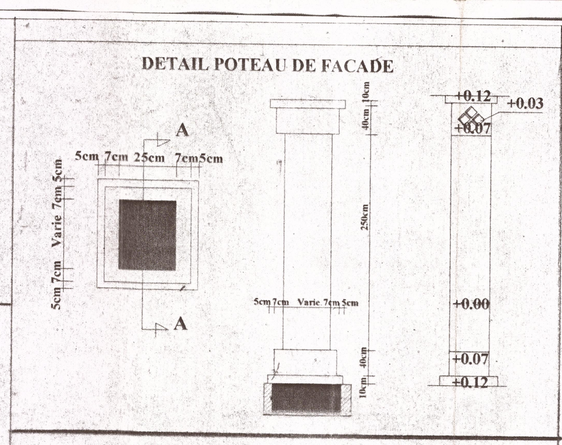

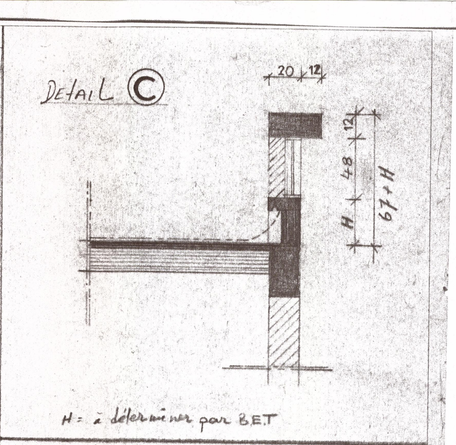

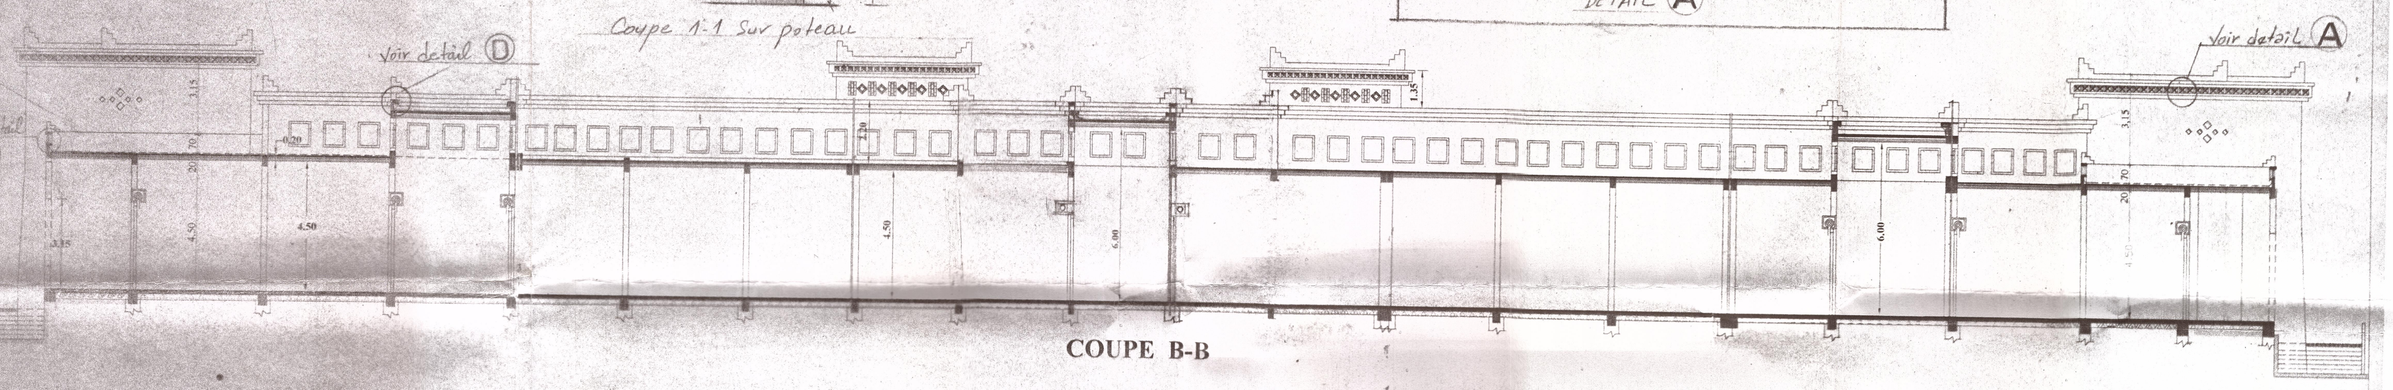

COUPE B-B

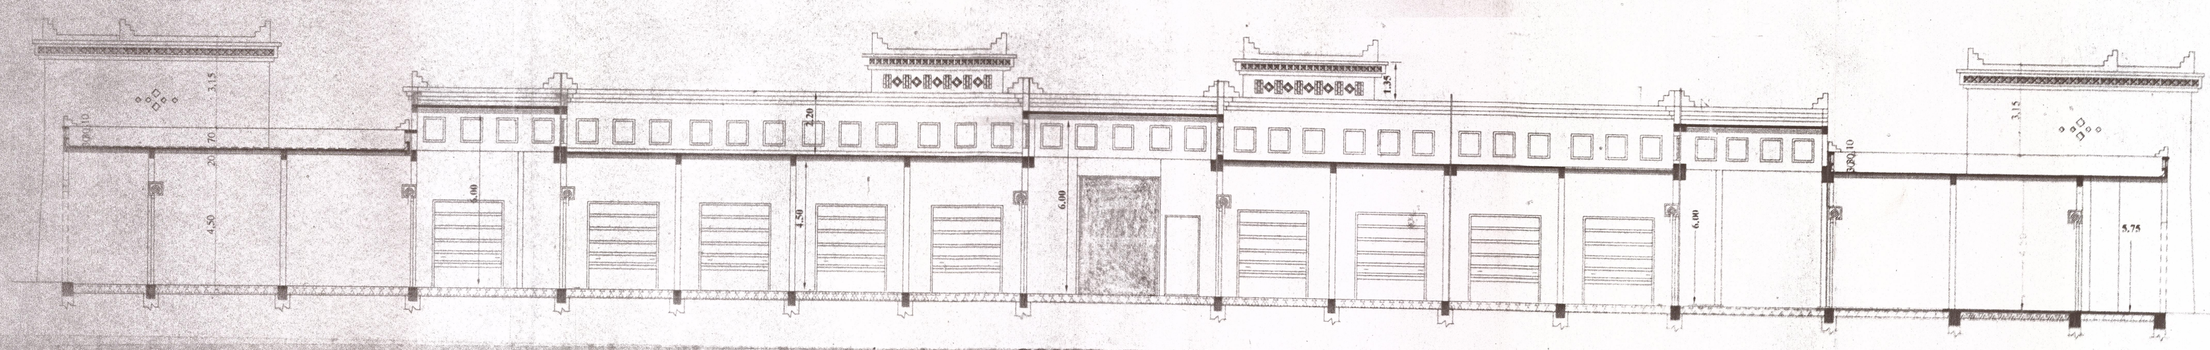

COUPE A-A

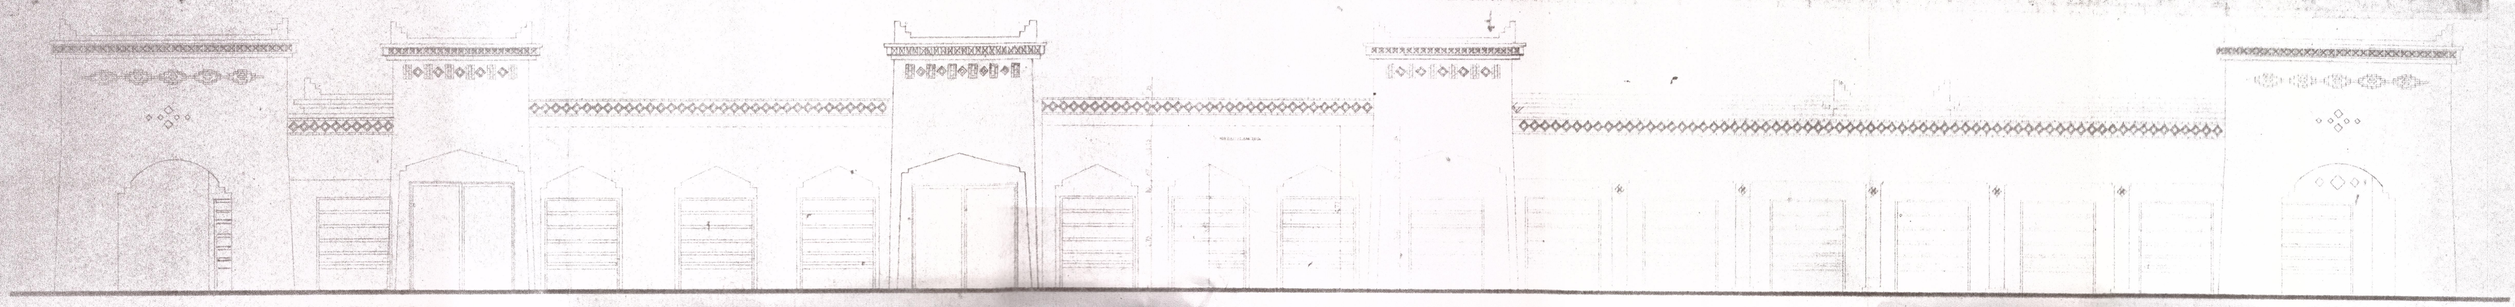

FACADE L.GAUCHE

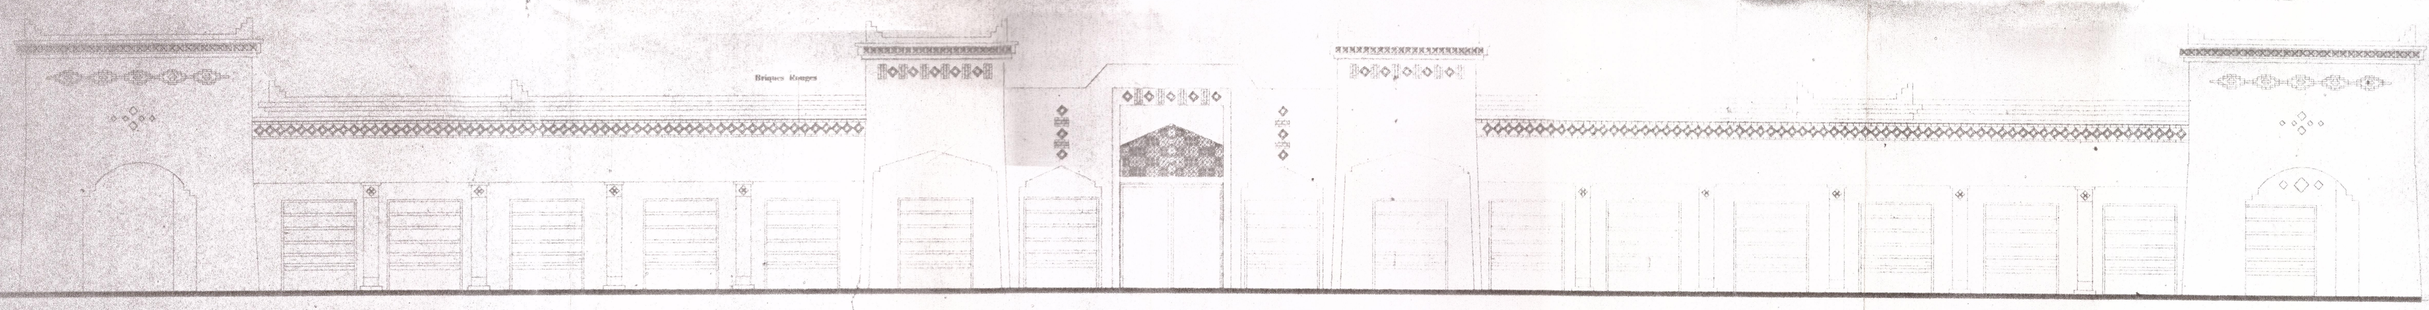

FACADE L.DROITE

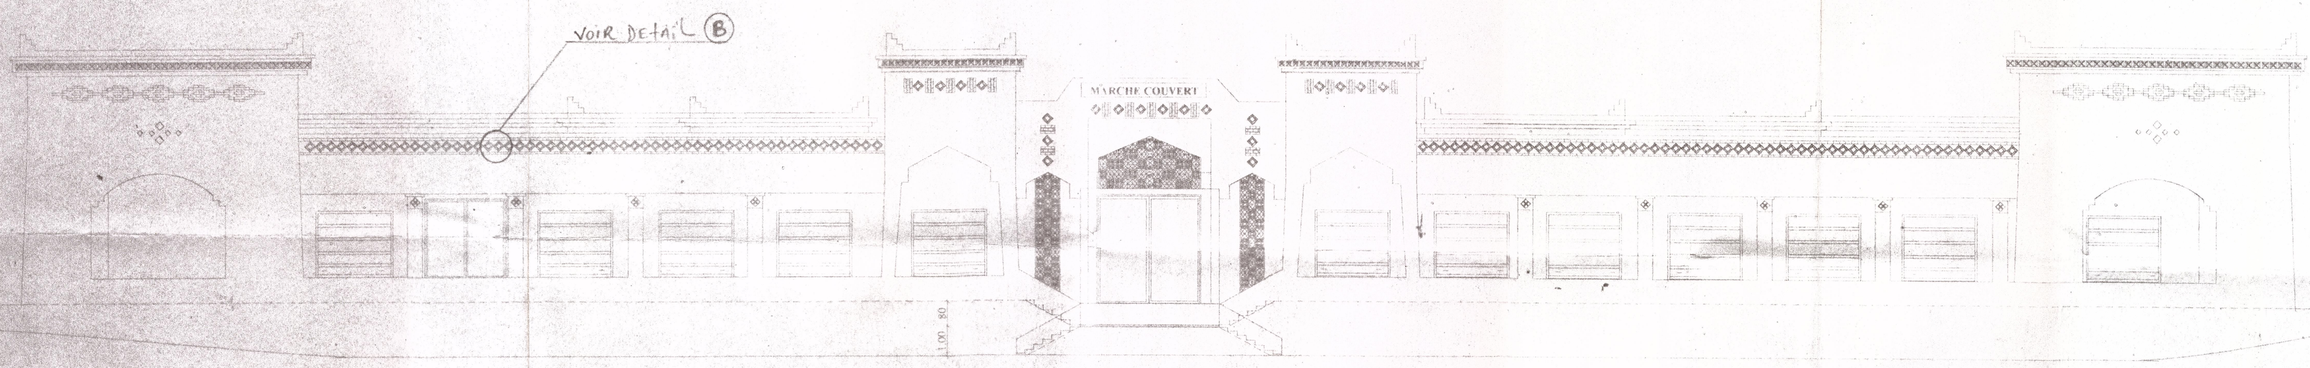

FACADE PRINCIPALE

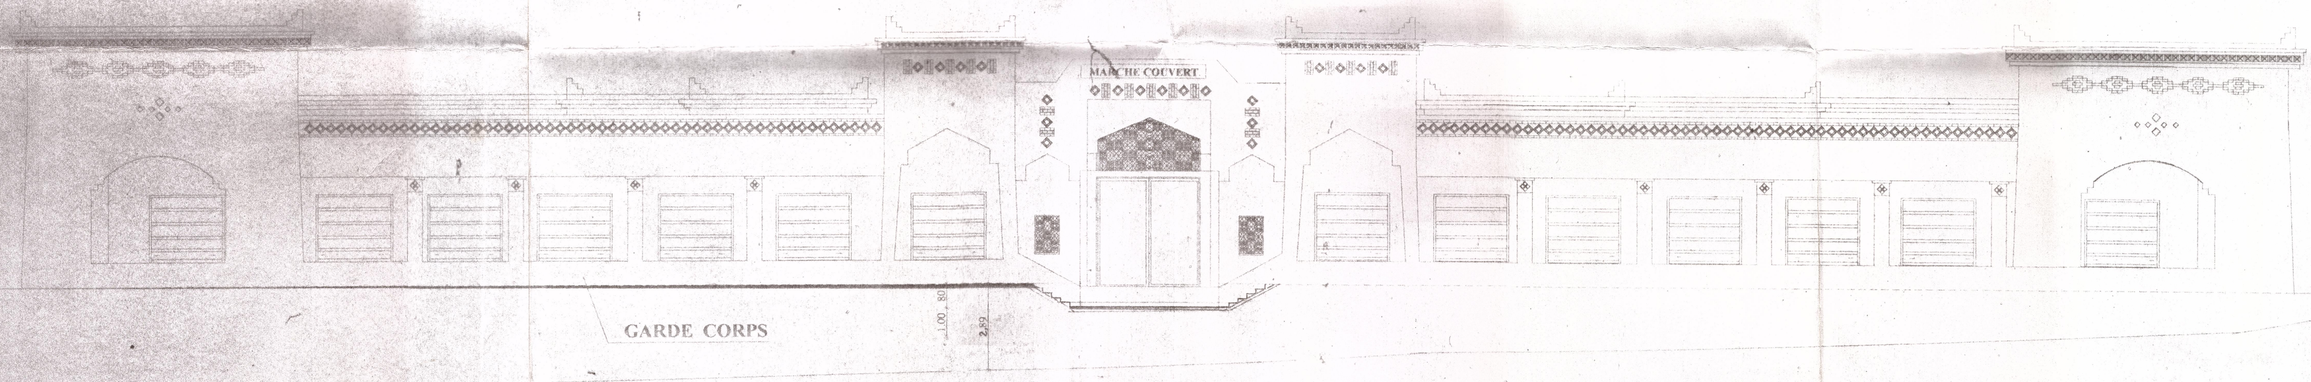

FACADE ARRIERE