



AL OMARANE AGADIR

ROYAUME DU MAROC
PROVINCE DE OUARZAZATE


PROJET:
CONSTRUCTION D'UN MARCHÉ COUVERT



AMBIANCE D'EXTERIEURE



PLAN REZ DE CHAUSSEE

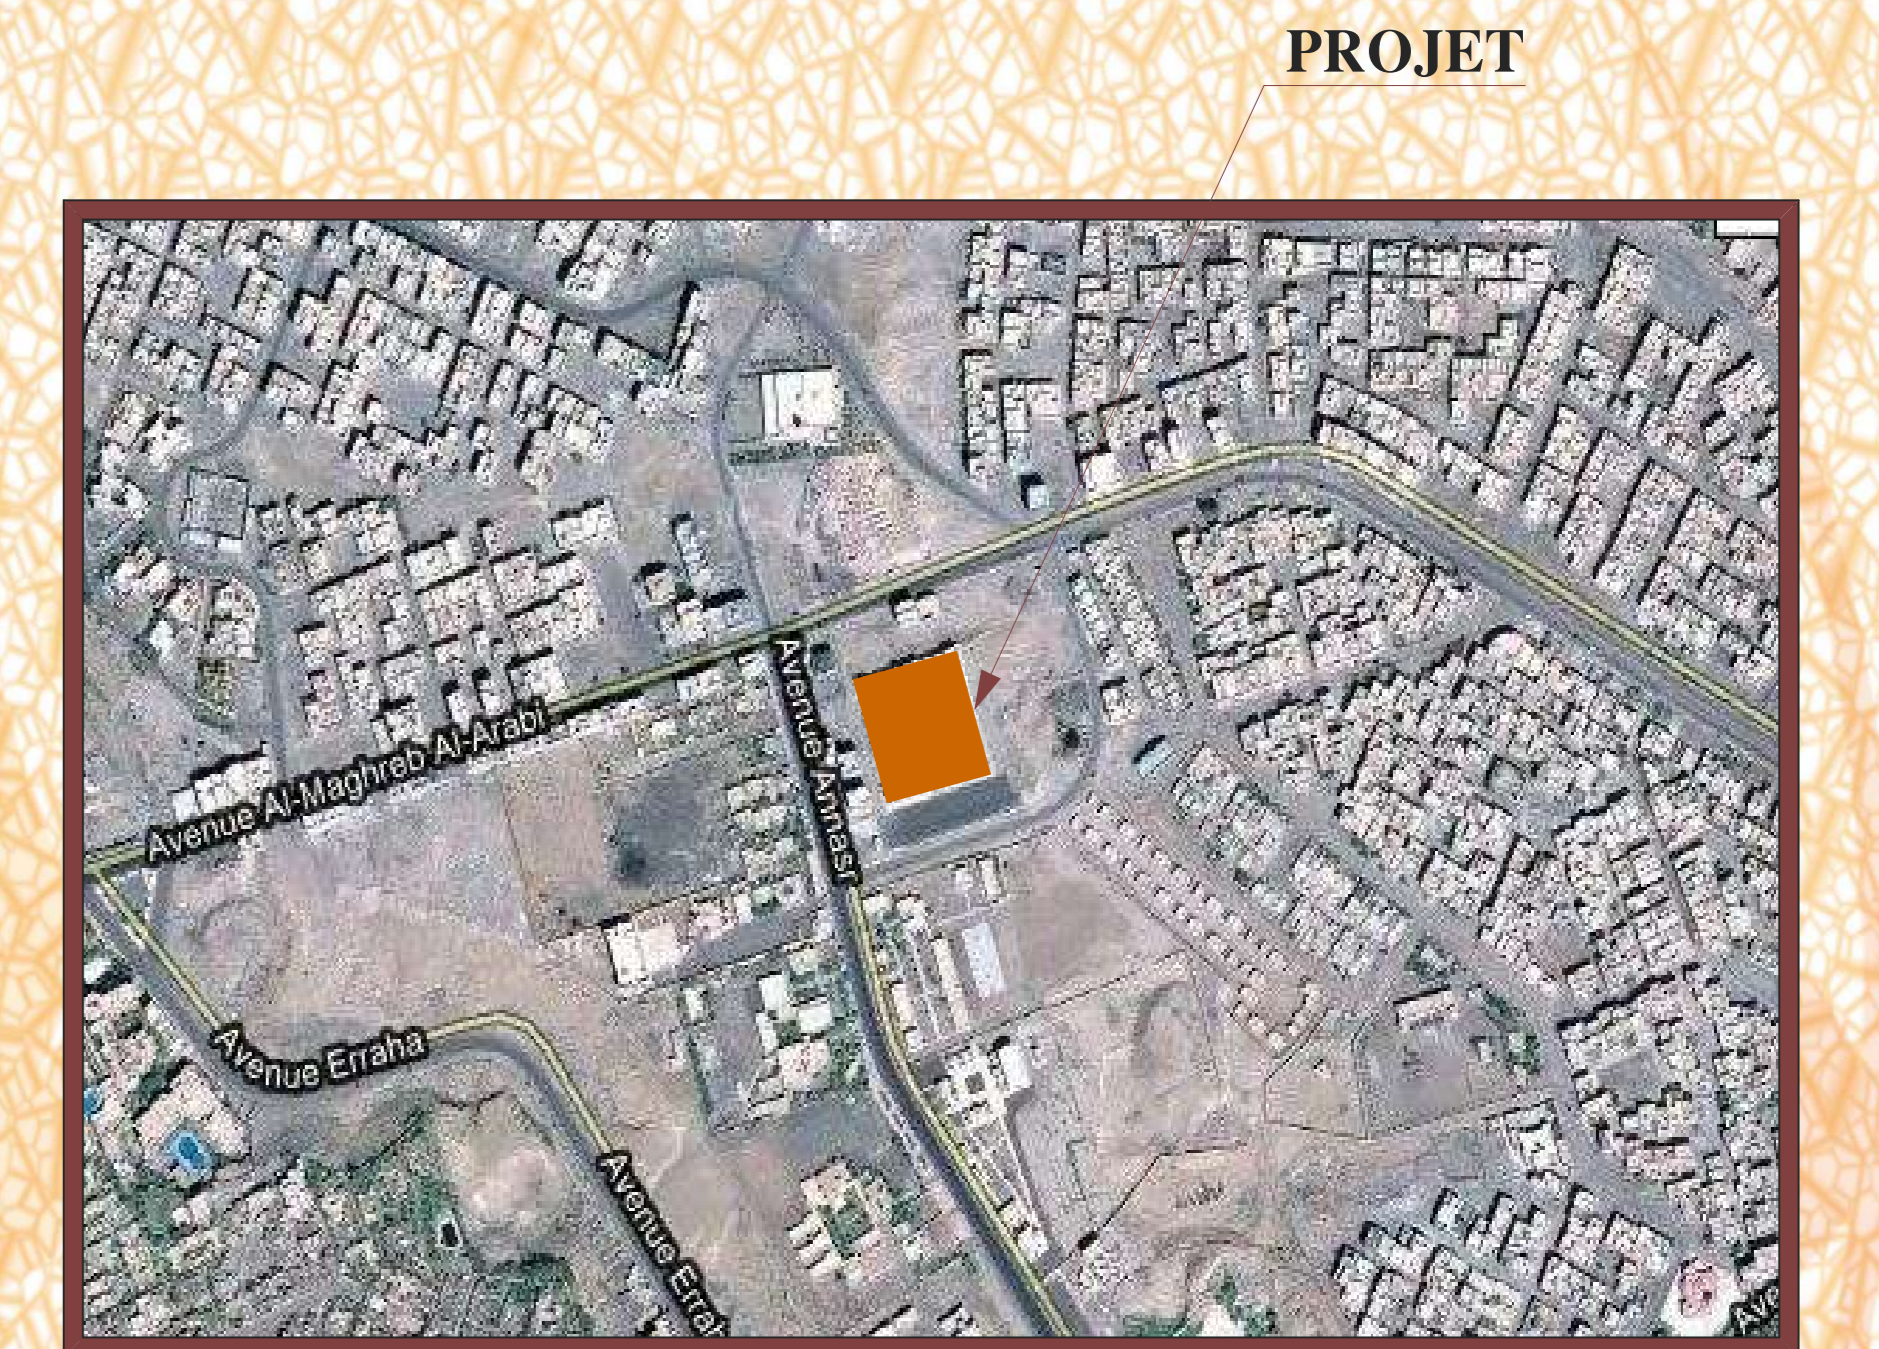

PROJET

SITUATION DU PROJET



AMBIANCE D'INTERIEURE