

SCHEMA DE STRUCTURE

QUARTIER AL MASSIRA 1 ET 2

Axe principal

Le long de la ligne
électrique MT

Equipements socioculturels:

Mosquée

Ecole

Maternité


Maternelle

Mosquée

Voie piétonne

le long de la conduite ONEP


Places non aménagées

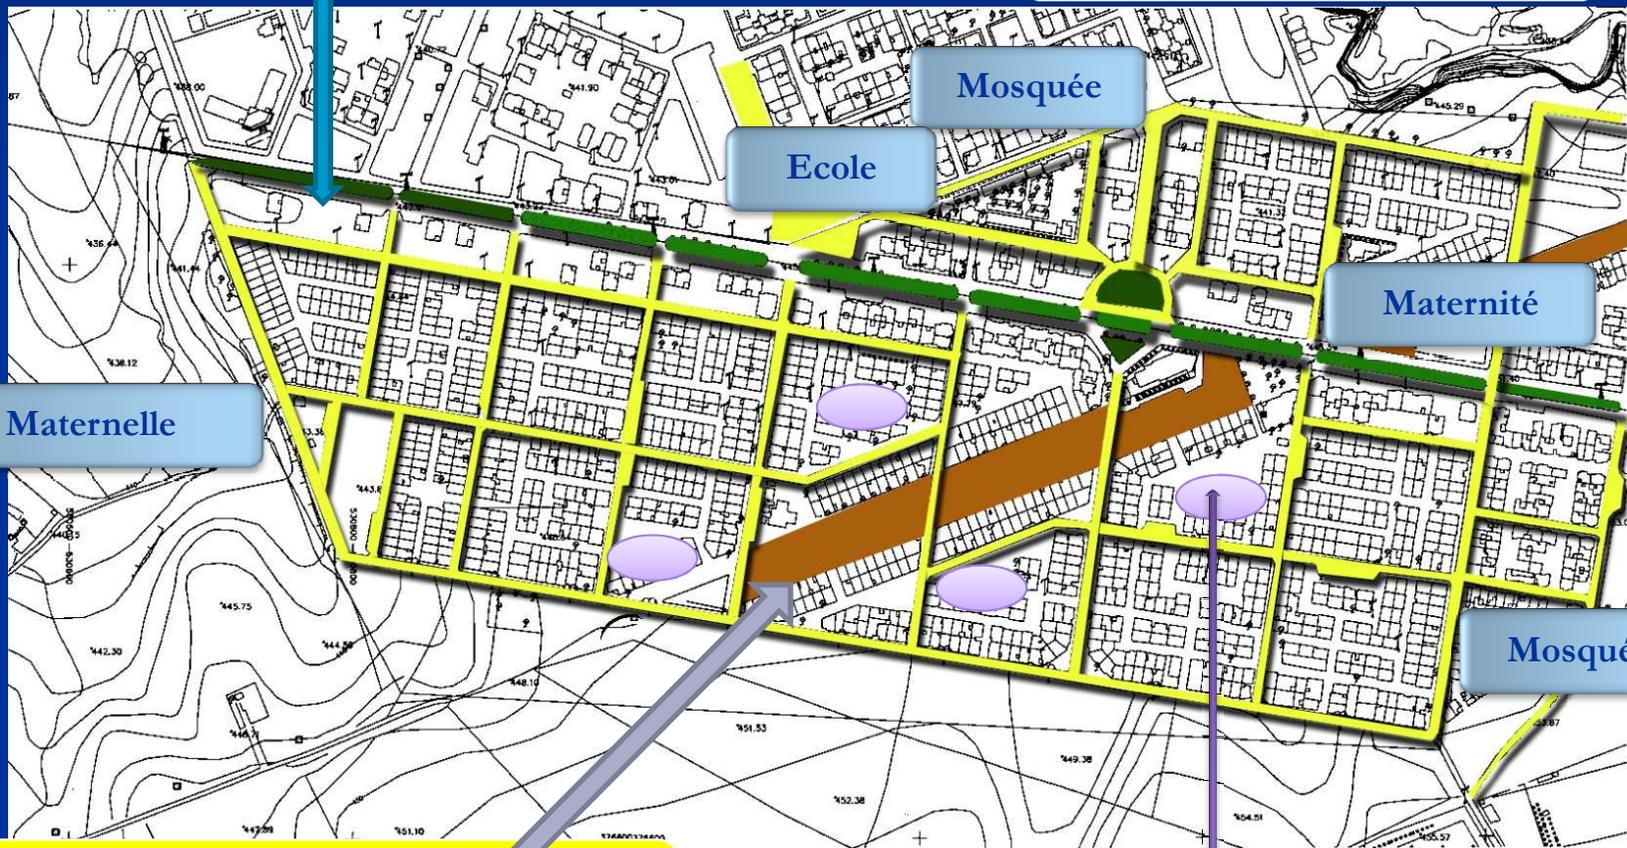

MISE À NIVEAU DU

QUARTIER AL MASSIRA 1 ET 2

Axe principal
Le long de la ligne
électrique MT

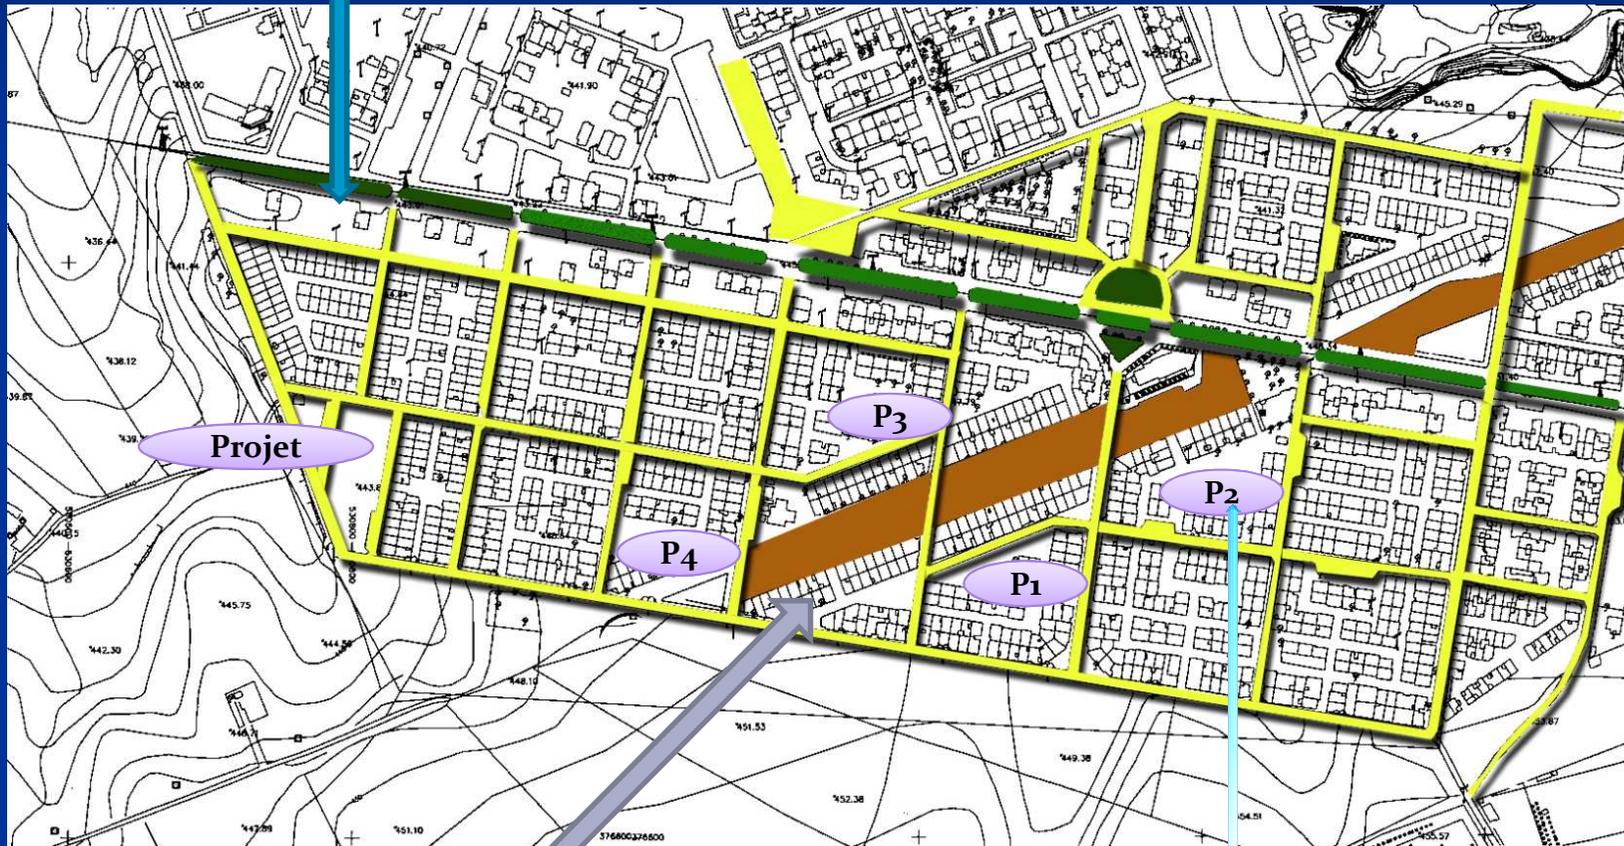

Axe piéton principal
le long de la conduite ONEP

Places à aménager