



**OPERATION ALWAHDA 2^{ème} TRANCHE
CONSTRUCTION D'UN ENSEMBLE IMMOBILIER EN R+3 SIDI IFNI
MAITRE D'OUVRAGE:AL OMRANE-AGADIR**

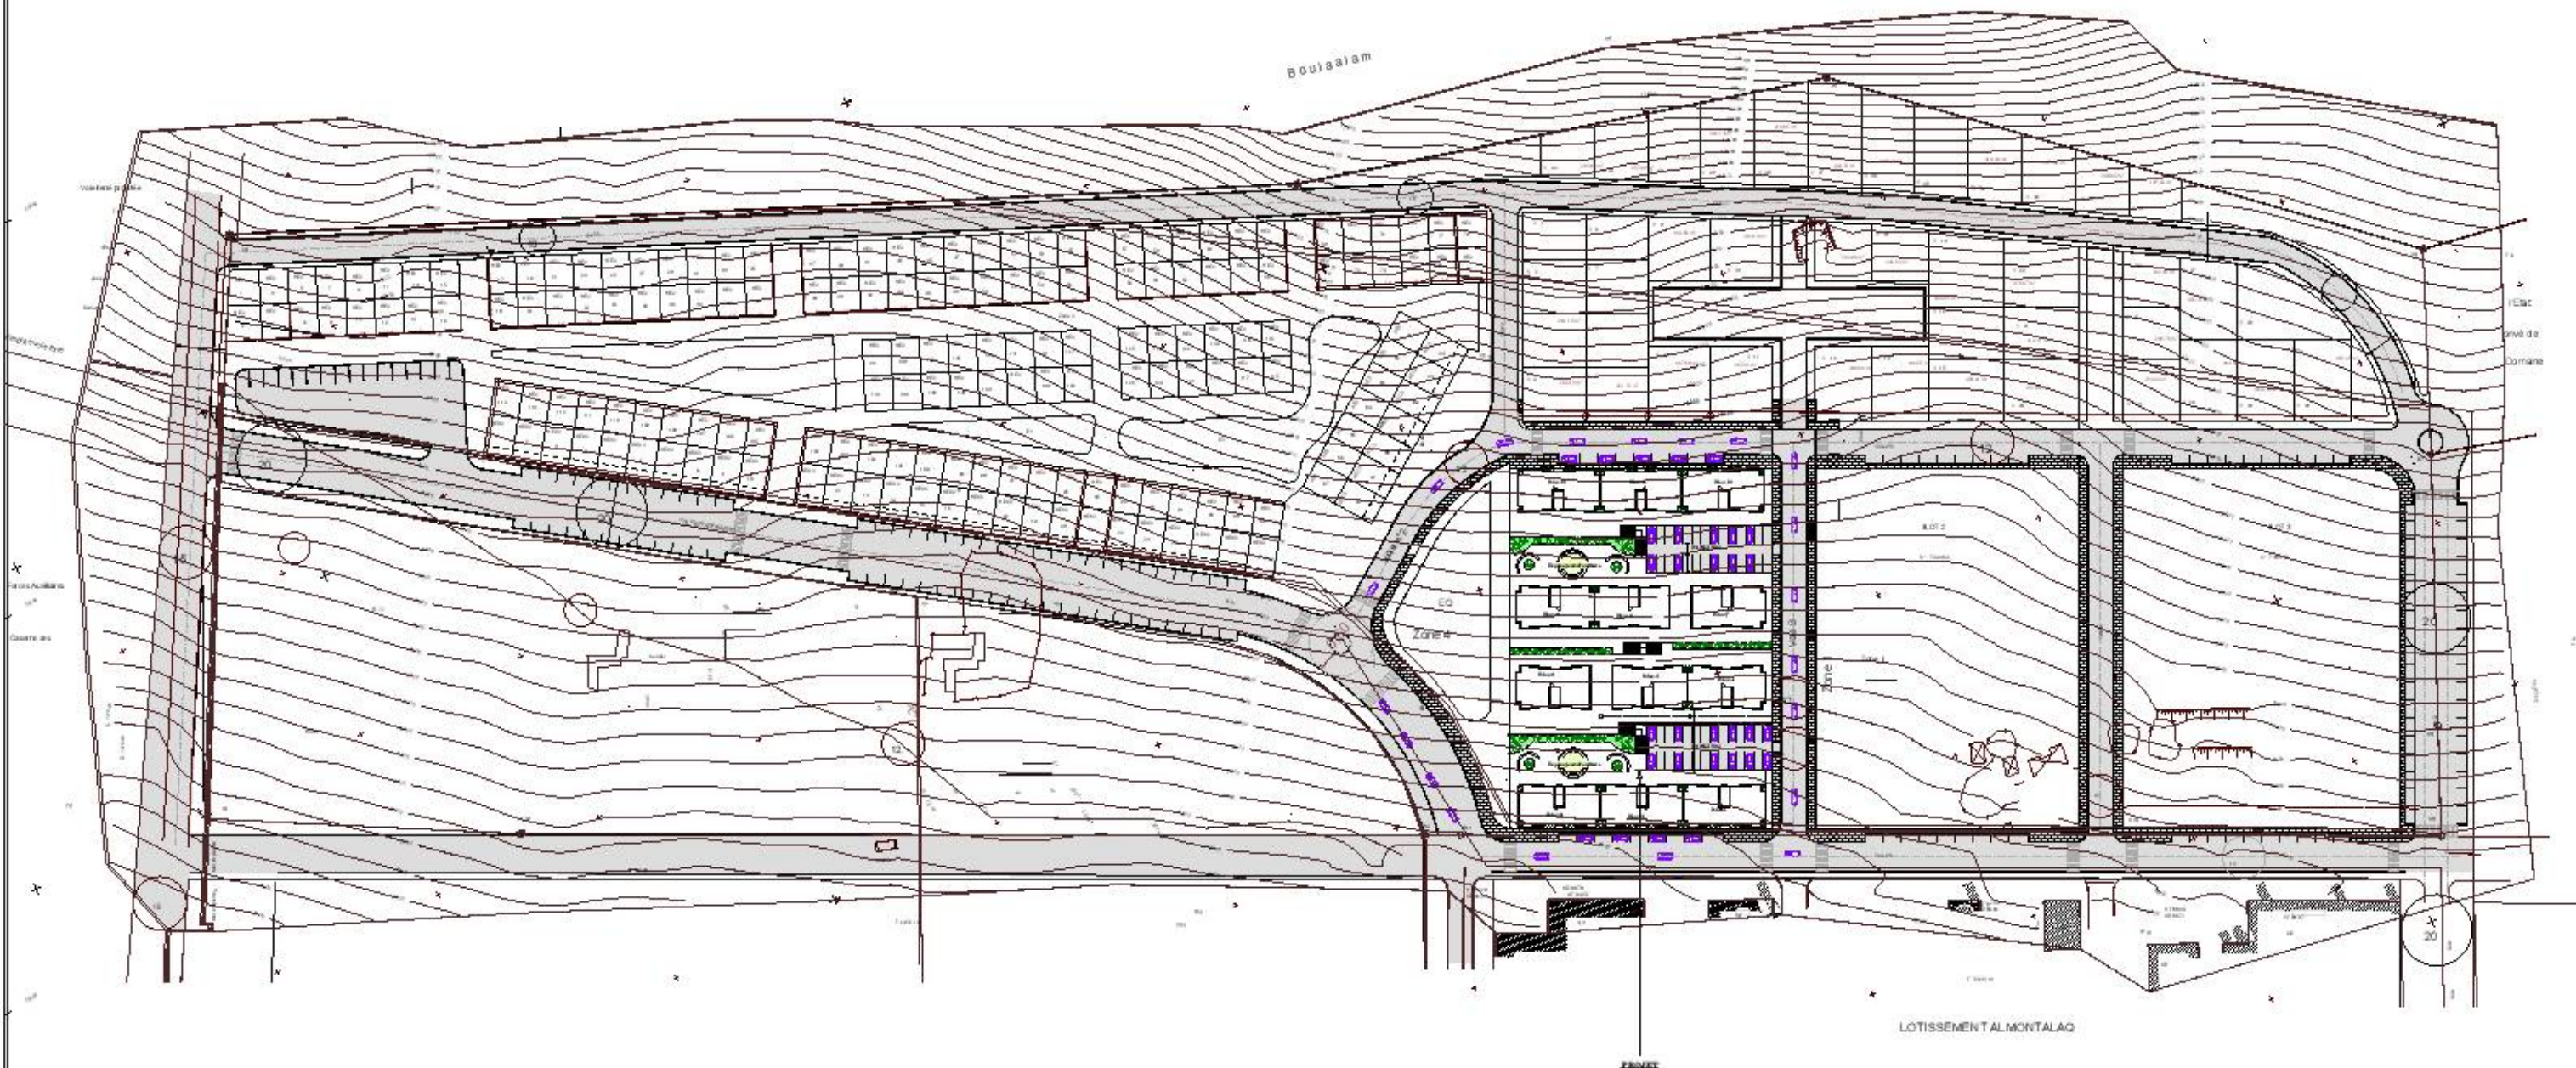

PLAN DE MASSE-TERRASSE

Yahya yamani,Architecte D.E.N.A

OPERATIONAL WAHDA 2^{ème} TRANCHE
CONSTRUCTION D'UN ENSEMBLE IMMOBILIER EN R+3 SIDI IFNI
MAITRE D'OUVRAGE:AL OMRANE-AGADIR

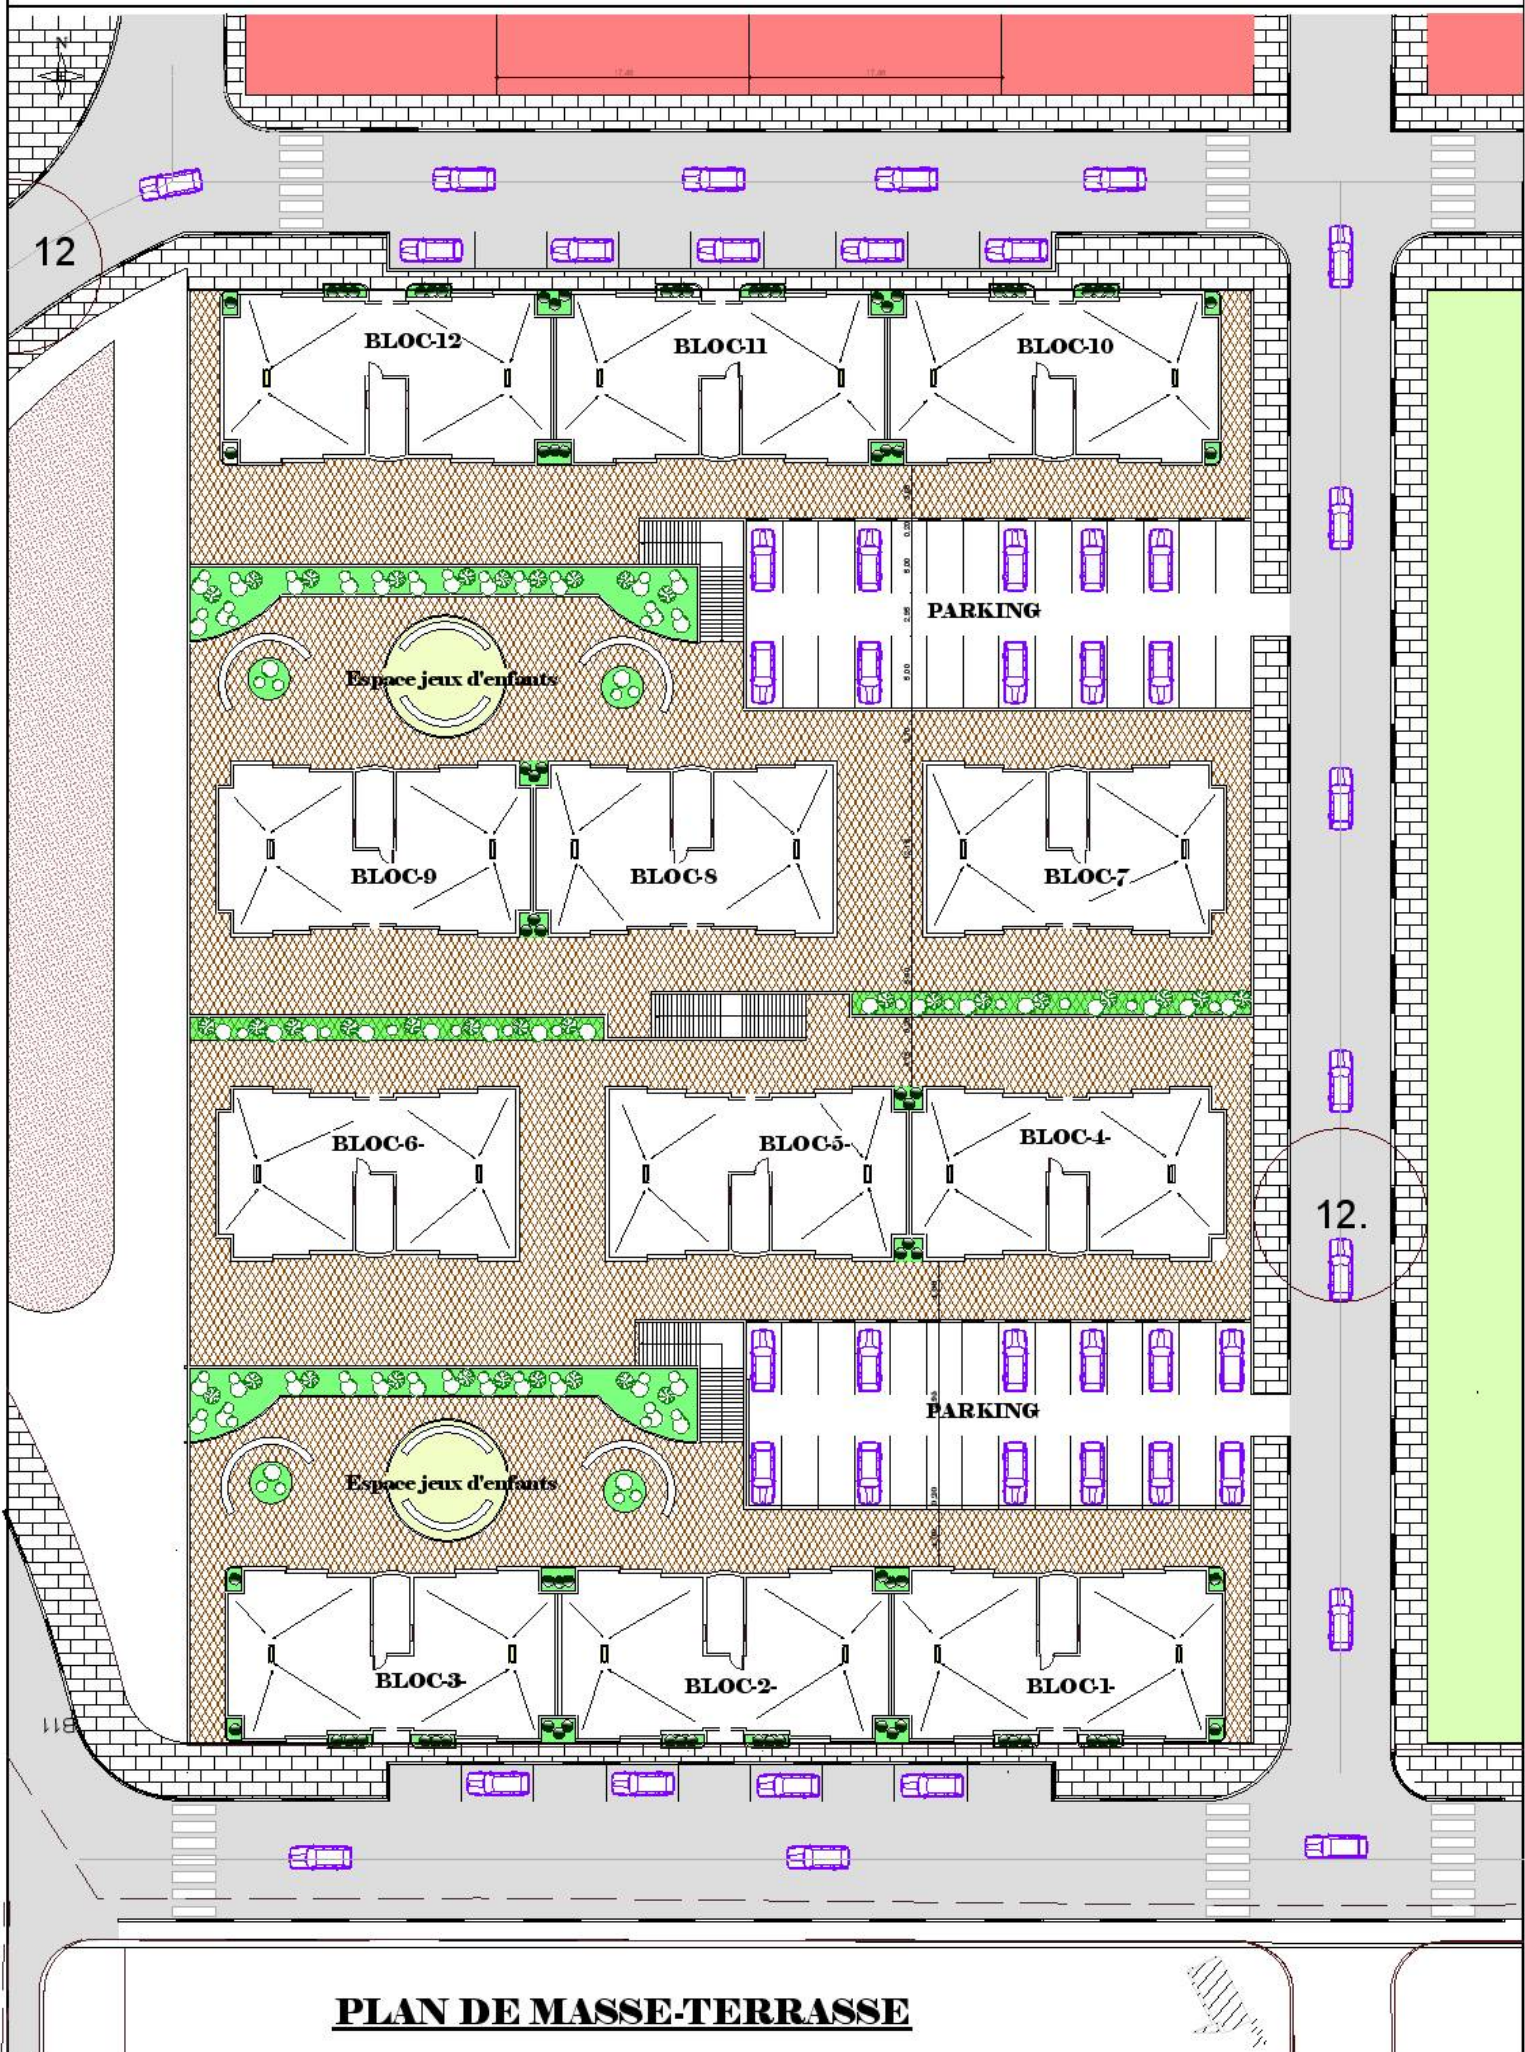

PLAN DE MASSE-TERRASSE


OPERATION AL WAHDA 2^{ème} TRANCHE
CONSTRUCTION D'UN ENSEMBLE IMMOBILIER EN R+3 SIDI IFNI
MAITRE D'OUVRAGE:AL OMRANE-AGADIR



- LEGENDE
TYPE D'APPARTEMENTS
- TYPE-1
 - TYPE-2
 - TYPE-3
 - TYPE-4
 - TYPE-5
 - LOGEMENT CONSERGE
 - LOGEMENT CONSERGE
 - SALLE POLIVALENTE
 - LOCALE SYNDICALE

PLAN D'ASSEMBLAGE REZ DE CHAUSSEE


OPERATION AL WAHDA 2^{ème} TRANCHE
CONSTRUCTION D'UN ENSEMBLE IMMOBILIER EN R+3 SIDI IFNI
MAITRE D'OUVRAGE:AL OMRANE-AGADIR

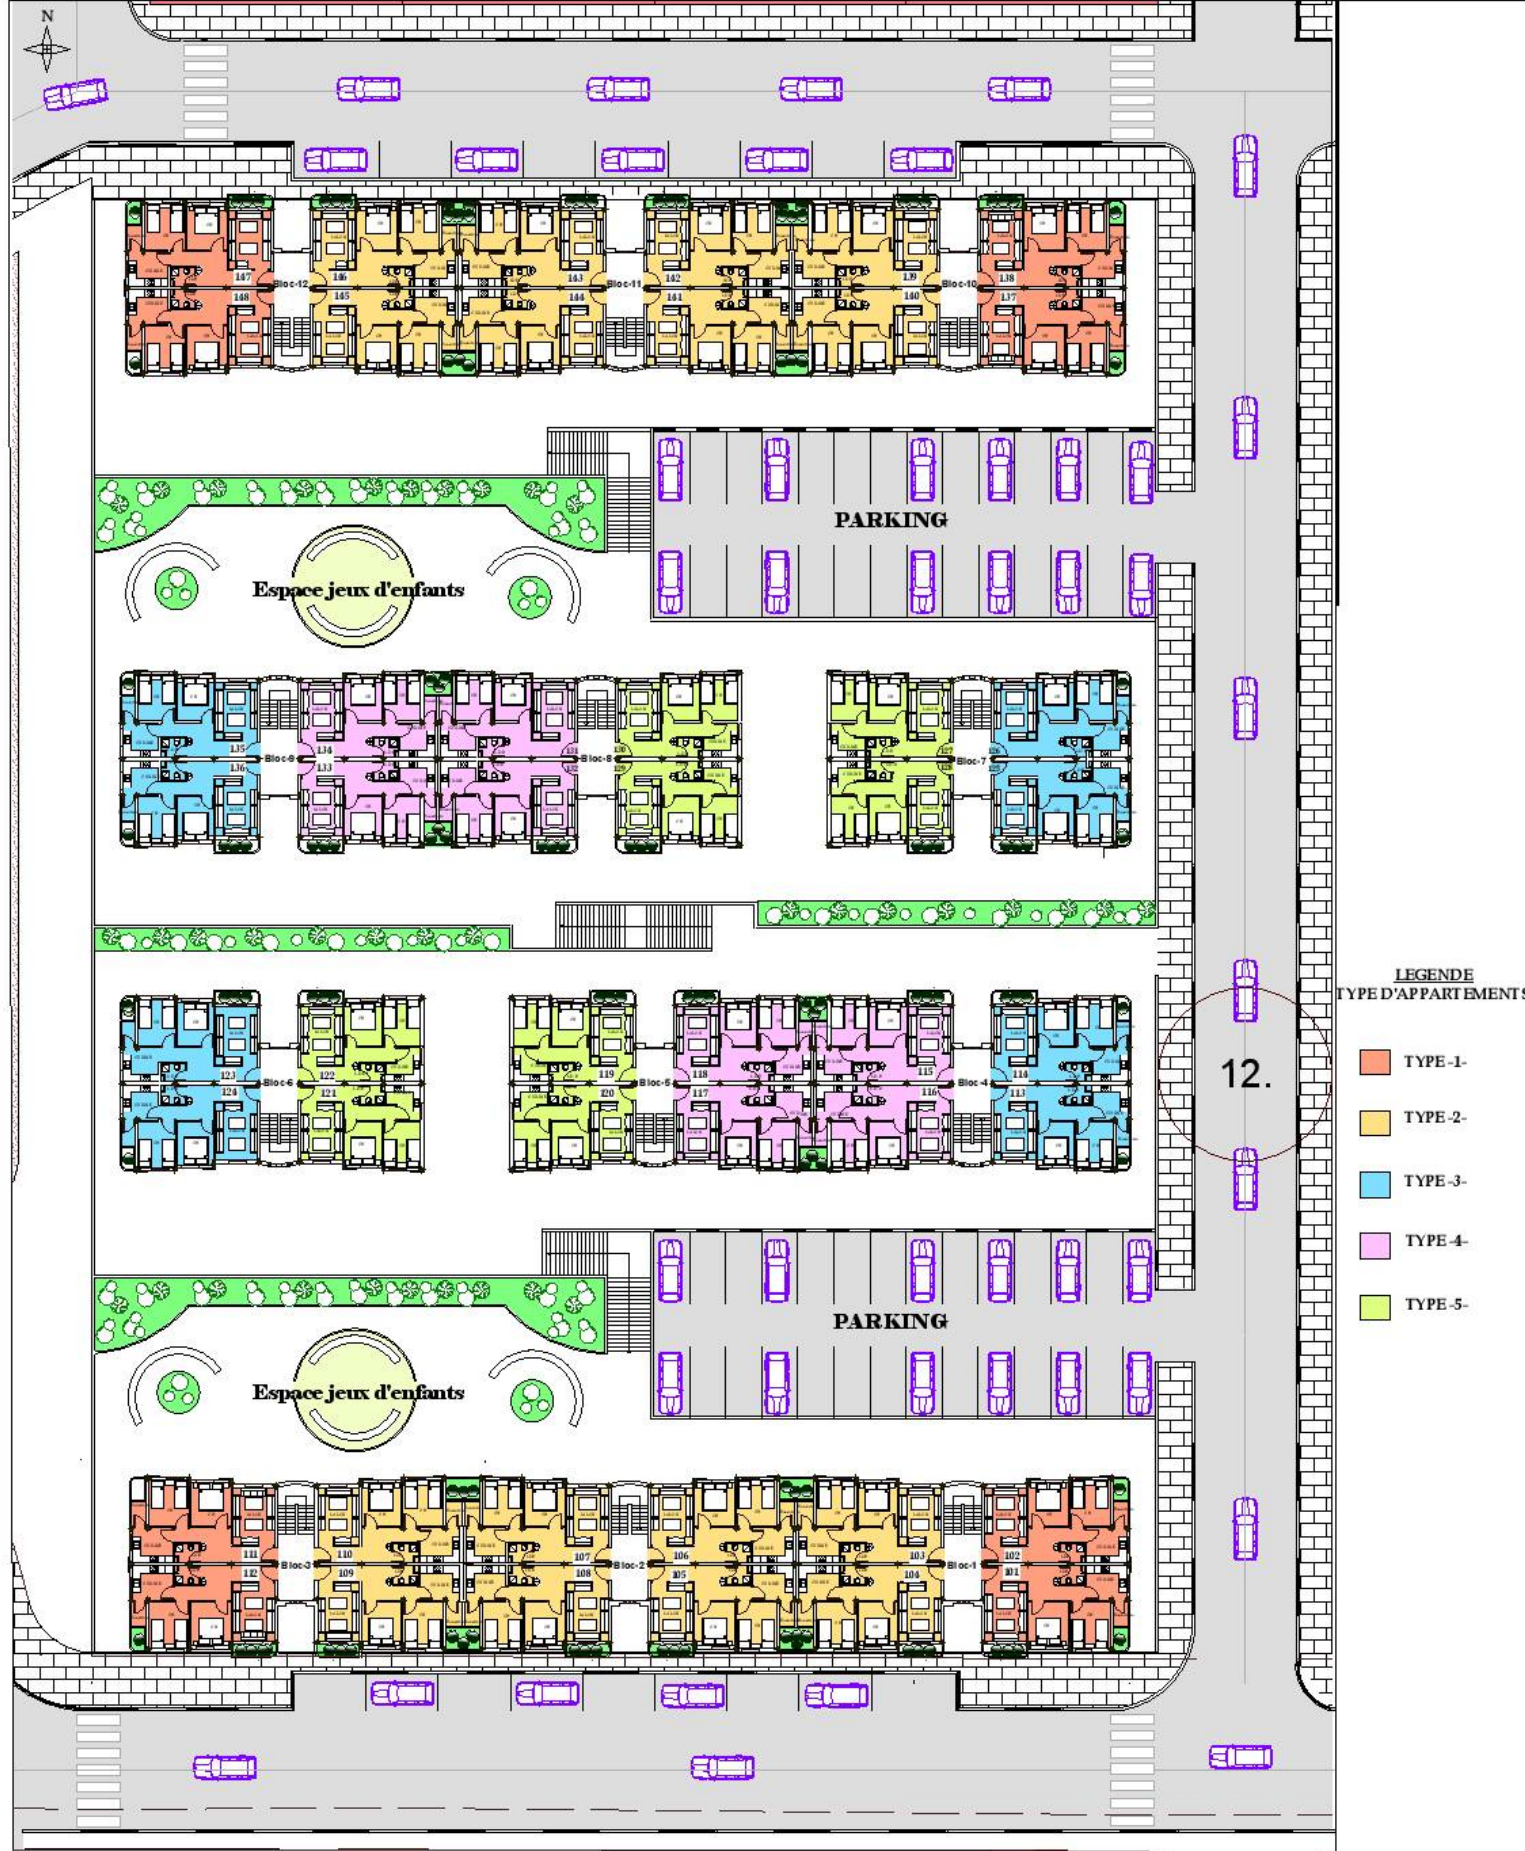

- LEGENDE
TYPE D'APARTEMENTS
- TYPE-1
 - TYPE-2
 - TYPE-3
 - TYPE-4
 - TYPE-5

PLAN D'ASSEMBLAGE ETAGE -1


OPERATIONAL WAHDA 2^{ème} TRANCHE
CONSTRUCTION D'UN ENSEMBLE IMMOBILIER EN R+3 SIDI IFNI
MAITRE D'OUVRAGE:AL OMRANE-AGADIR

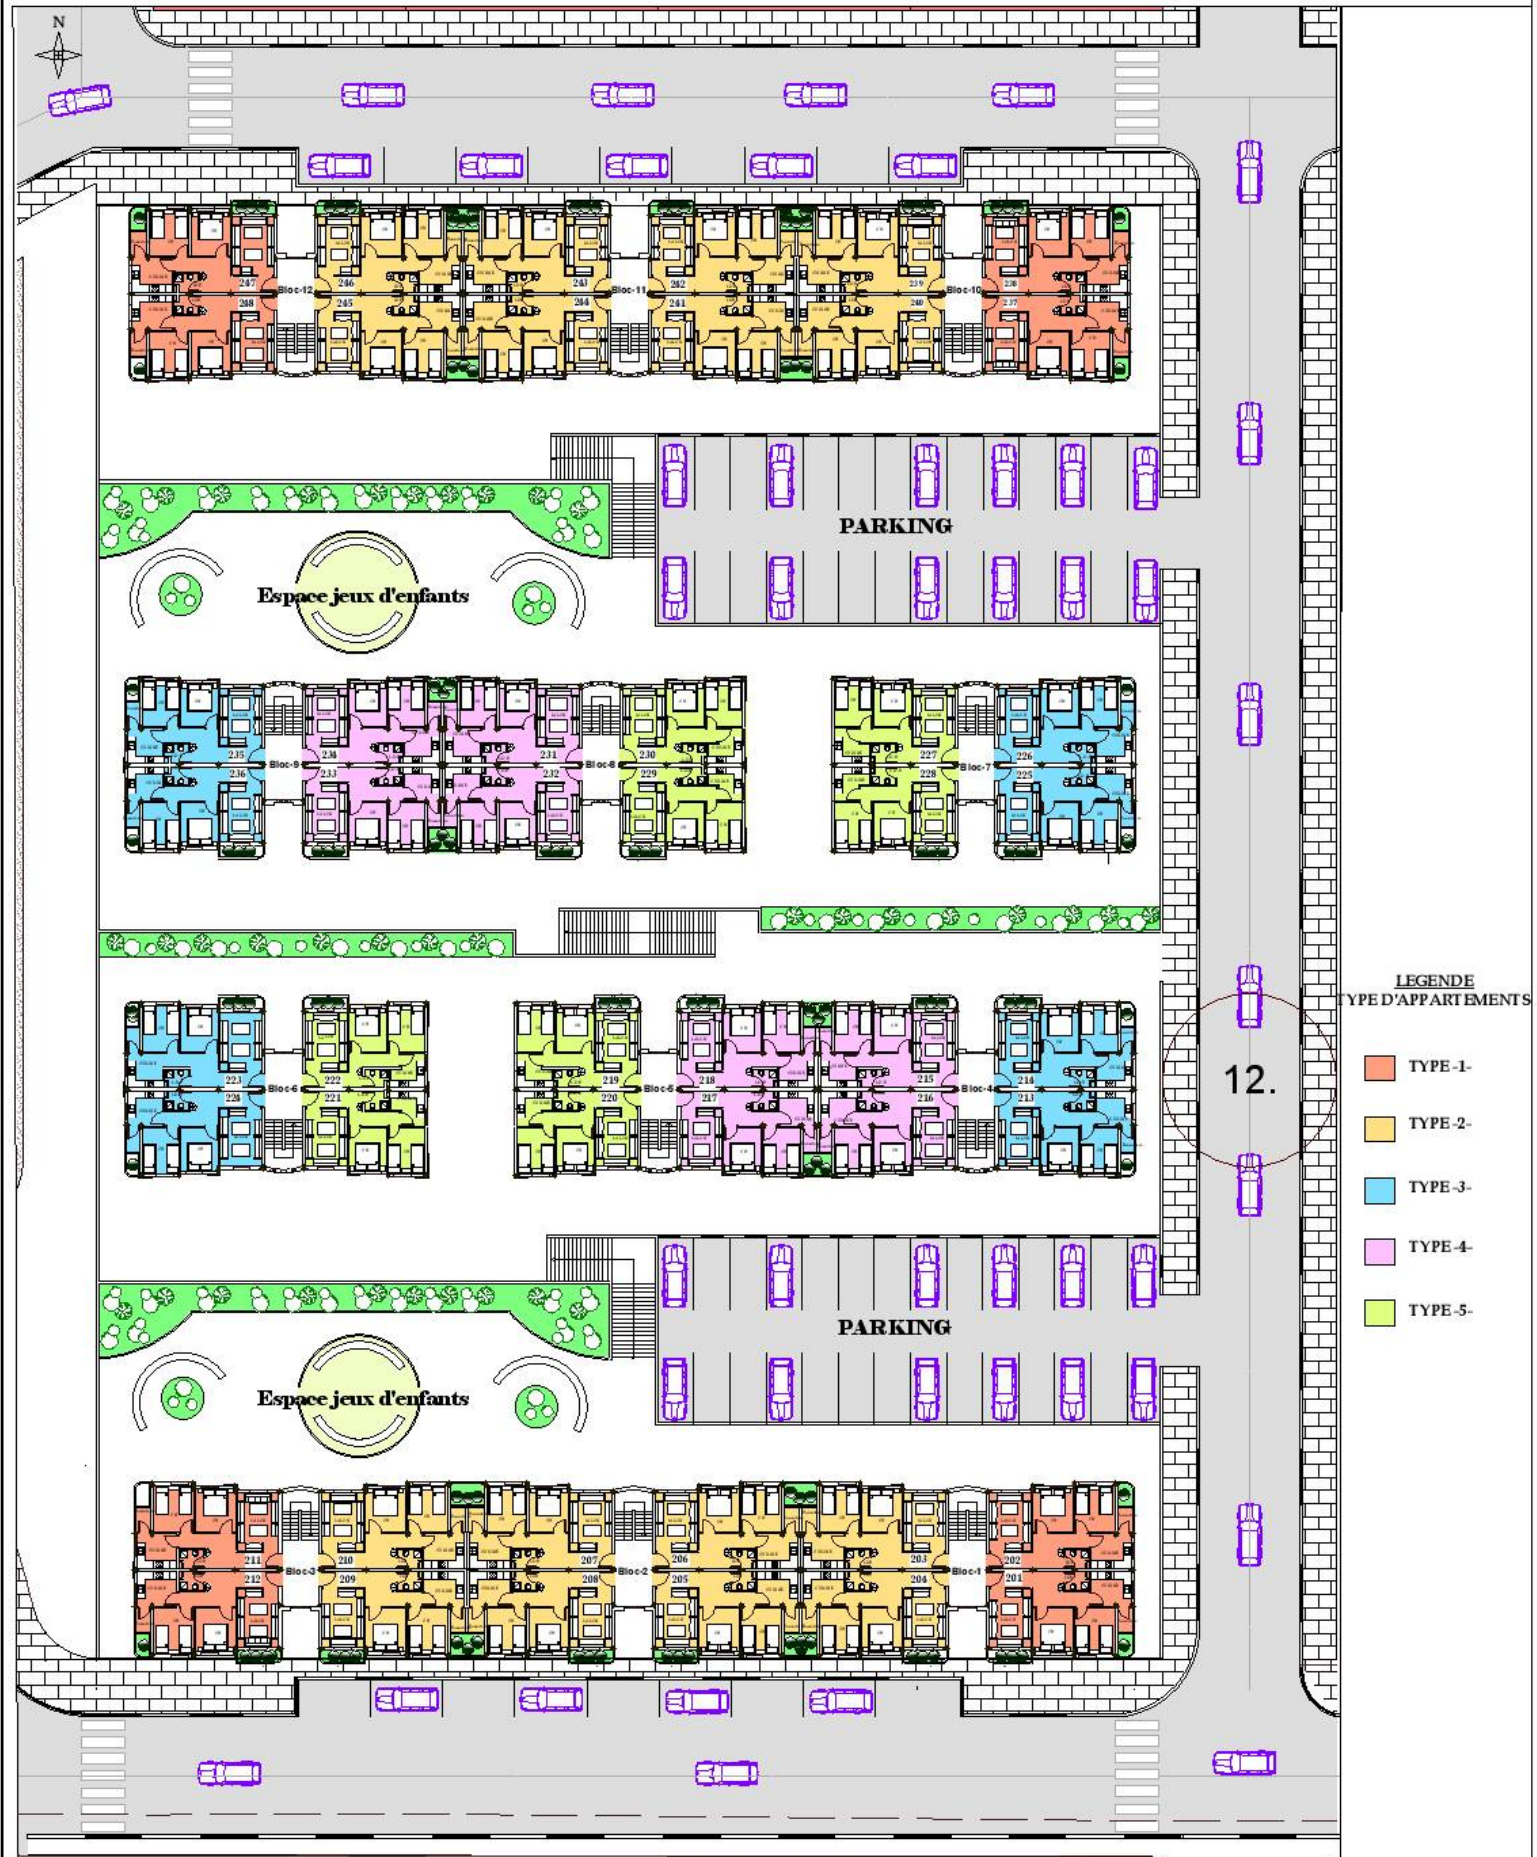

- LEGENDE
TYPE D'APPARTEMENTS
- TYPE-1-
 - TYPE-2-
 - TYPE-3-
 - TYPE-4-
 - TYPE-5-

PLAN D'ASSEMBLAGE ETAGE -2


OPERATION AL WAHDA 2^{ème} TRANCHE
CONSTRUCTION D'UN ENSEMBLE IMMOBILIER EN R+3 SIDI IFNI
MAITRE D'OUVRAGE:AL OMRANE-AGADIR

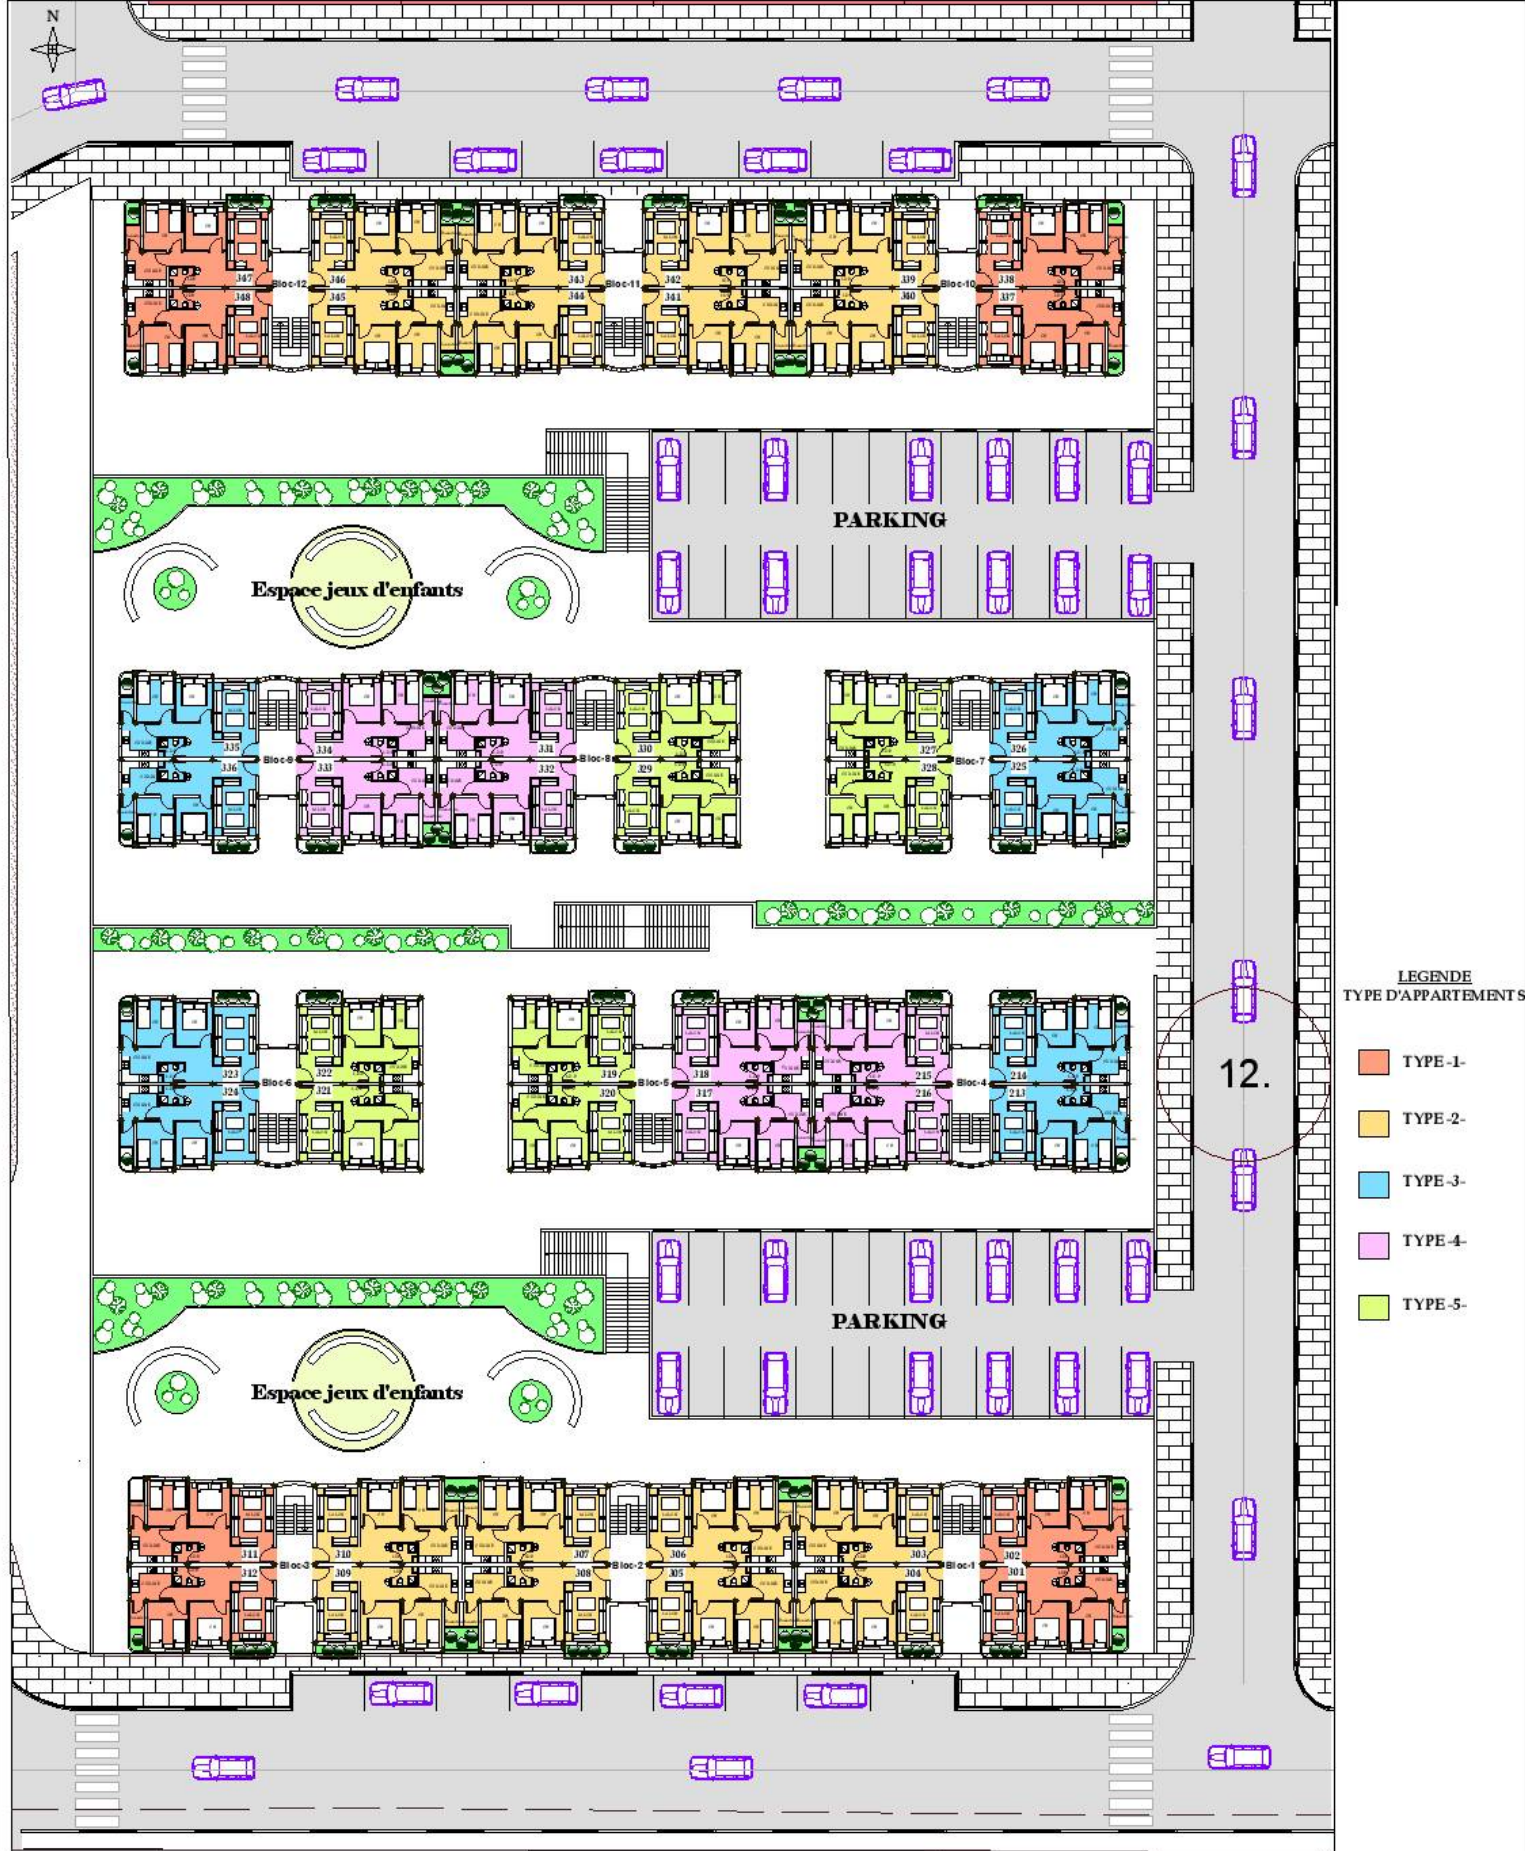


- LEGENDE
TYPE D'APARTEMENTS
- TYPE-1-
 - TYPE-2-
 - TYPE-3-
 - TYPE-4-
 - TYPE-5-

PLAN D'ASSEMBLAGE ETAGE -3


OPERATION AL WAHDA 2^{ème} TRANCHE
CONSTRUCTION D'UN ENSEMBLE IMMOBILIER EN R+3 SIDI IFNI
MAITRE D'OUVRAGE:AL OMRANE-AGADIR

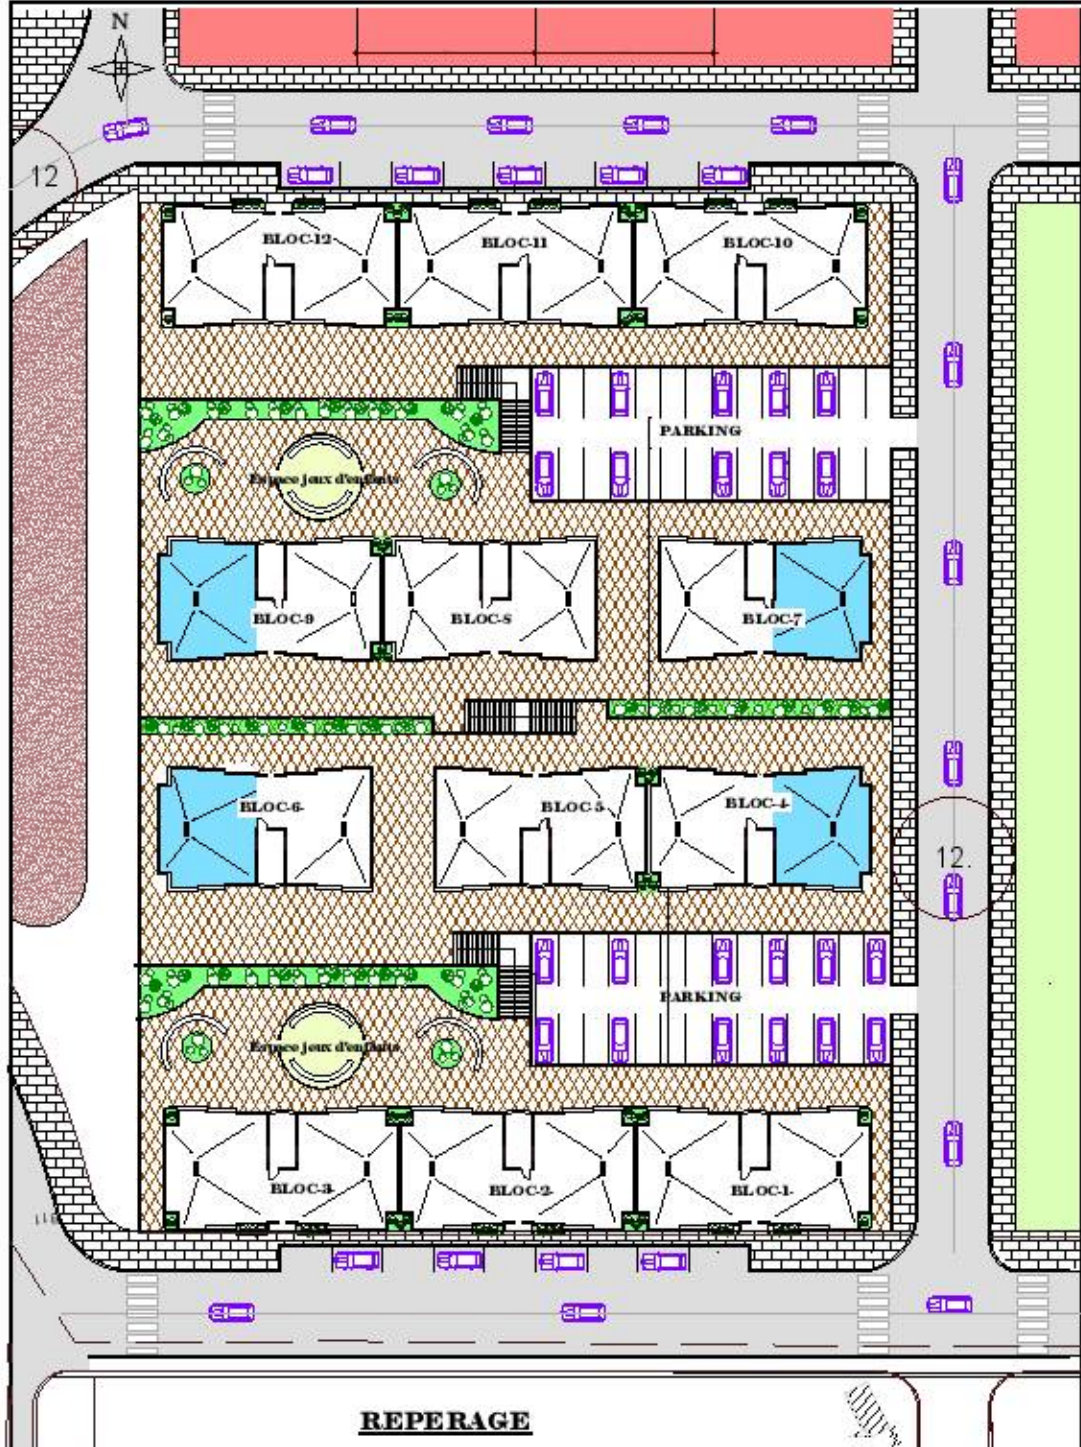


TYPE -1-

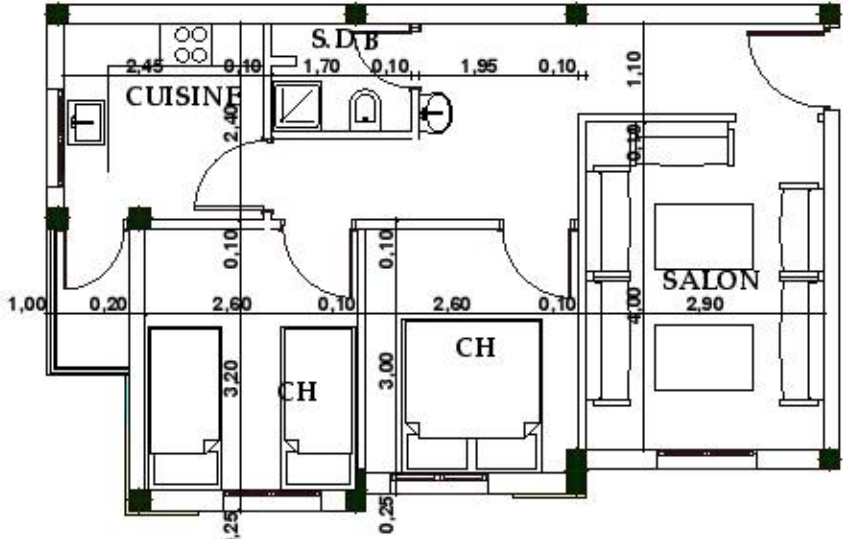


OPERATION AL WAHDA 2^{ème} TRANCHE
CONSTRUCTION D'UN ENSEMBLE IMMOBILIER EN R+3 SIDI IFNI
MAITRE D'OUVRAGE:AL OMRANE-AGADIR

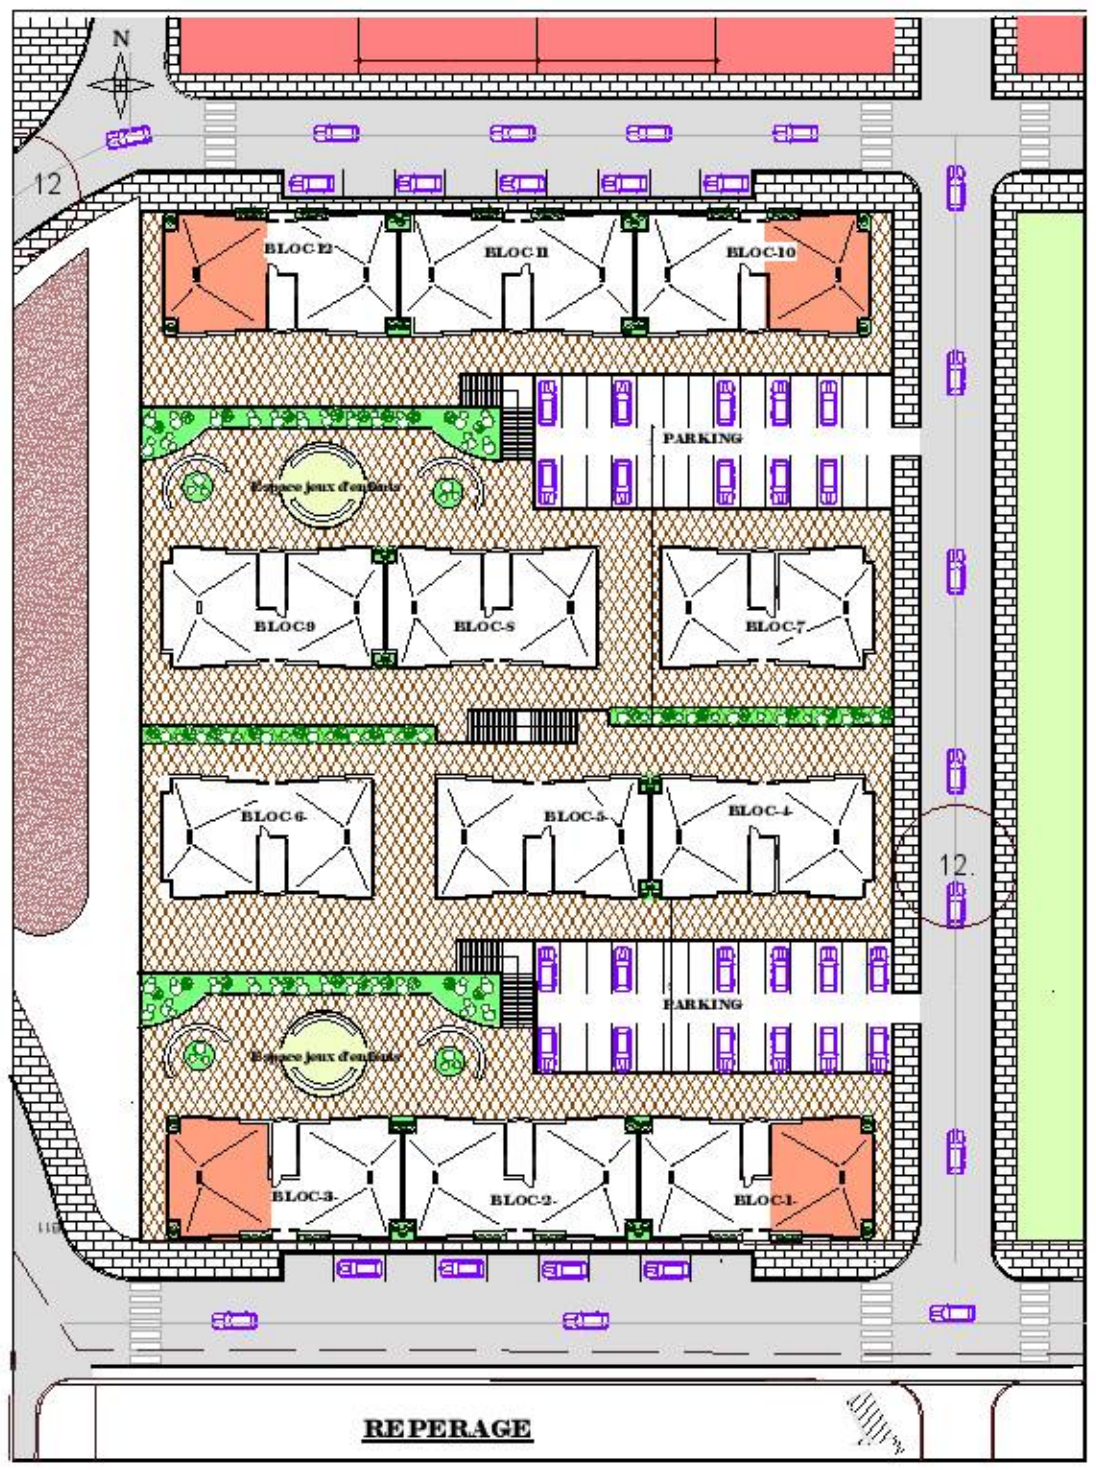


TYPE -2-

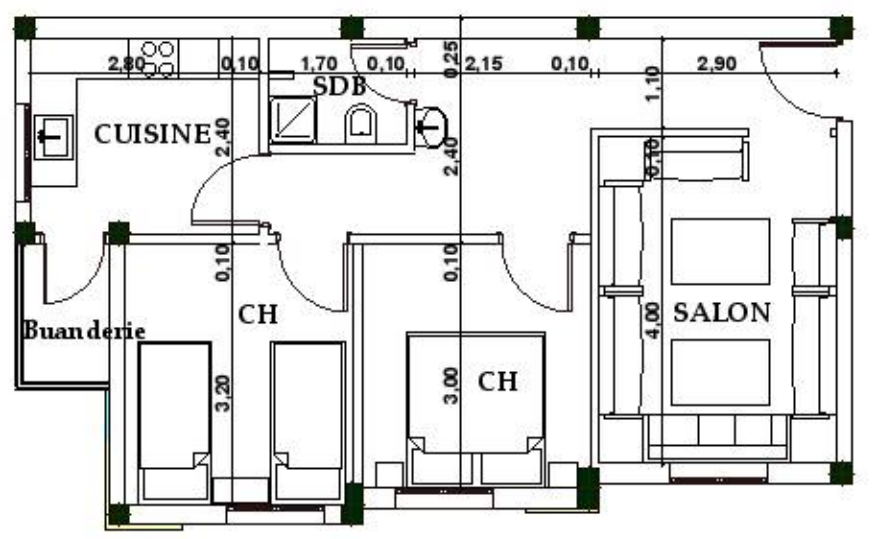


OPERATION AL WAHDA 2^{ème} TRANCHE CONSTRUCTION D'UN ENSEMBLE IMMOBILIER EN R+3 SIDI IFNI MAITRE D'OUVRAGE:AL OMRANE-AGADIR

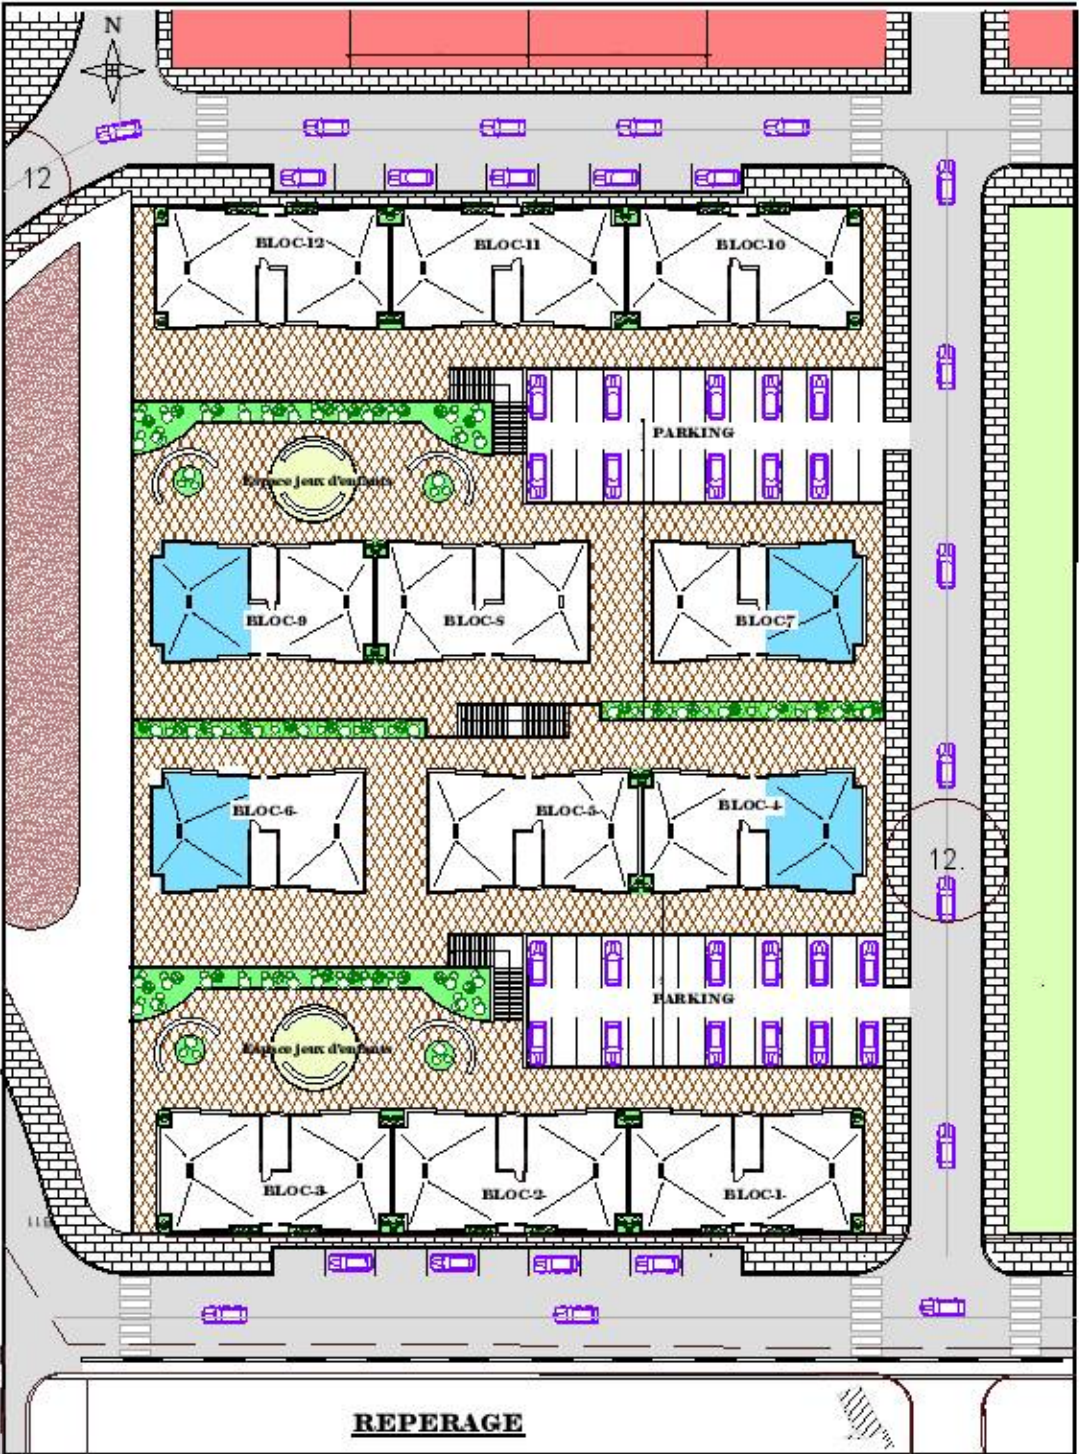


TYPE 3-

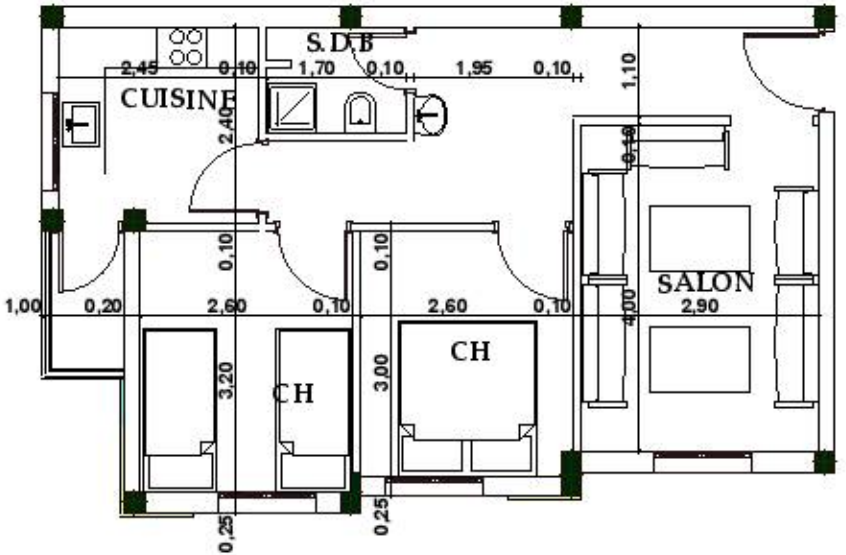


OPERATION AL WAHDA 2^{ème} TRANCHE
CONSTRUCTION D'UN ENSEMBLE IMMOBILIER EN R+3 SIDI IFNI
MAITRE D'OUVRAGE:AL OMRANE-AGADIR

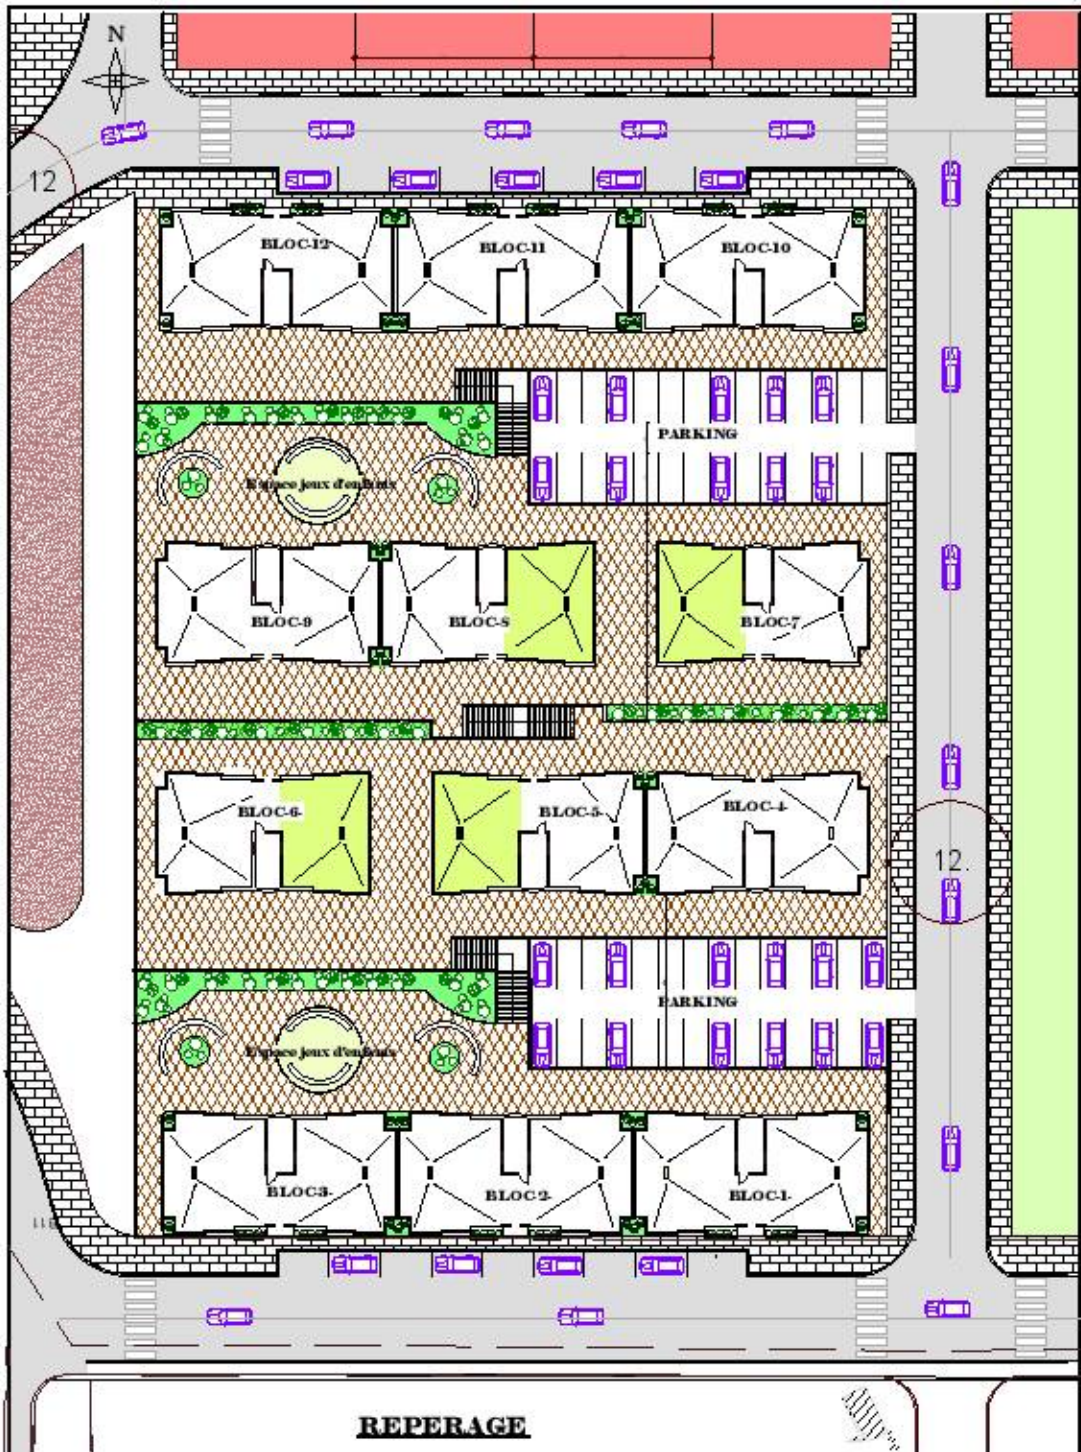

TYPE -4-

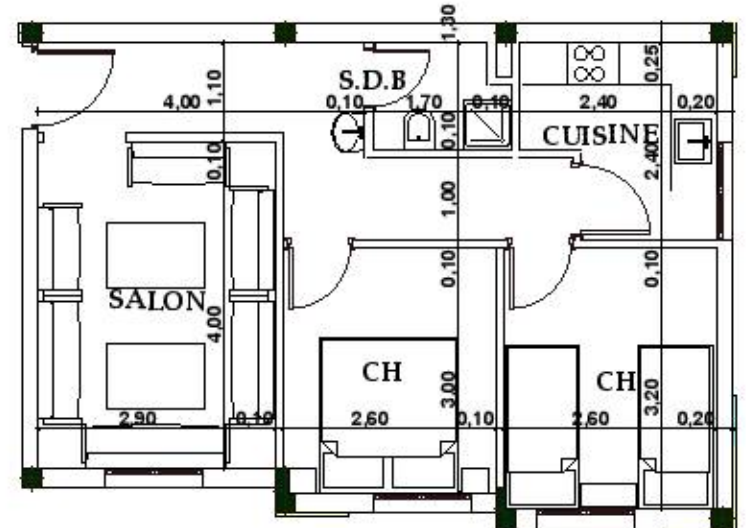

OPERATION AL WAHDA 2^{ème} TRANCHE CONSTRUCTION D'UN ENSEMBLE IMMOBILIER EN R+3 SIDI IFNI MAITRE D'OUVRAGE:AL OMRANE-AGADIR

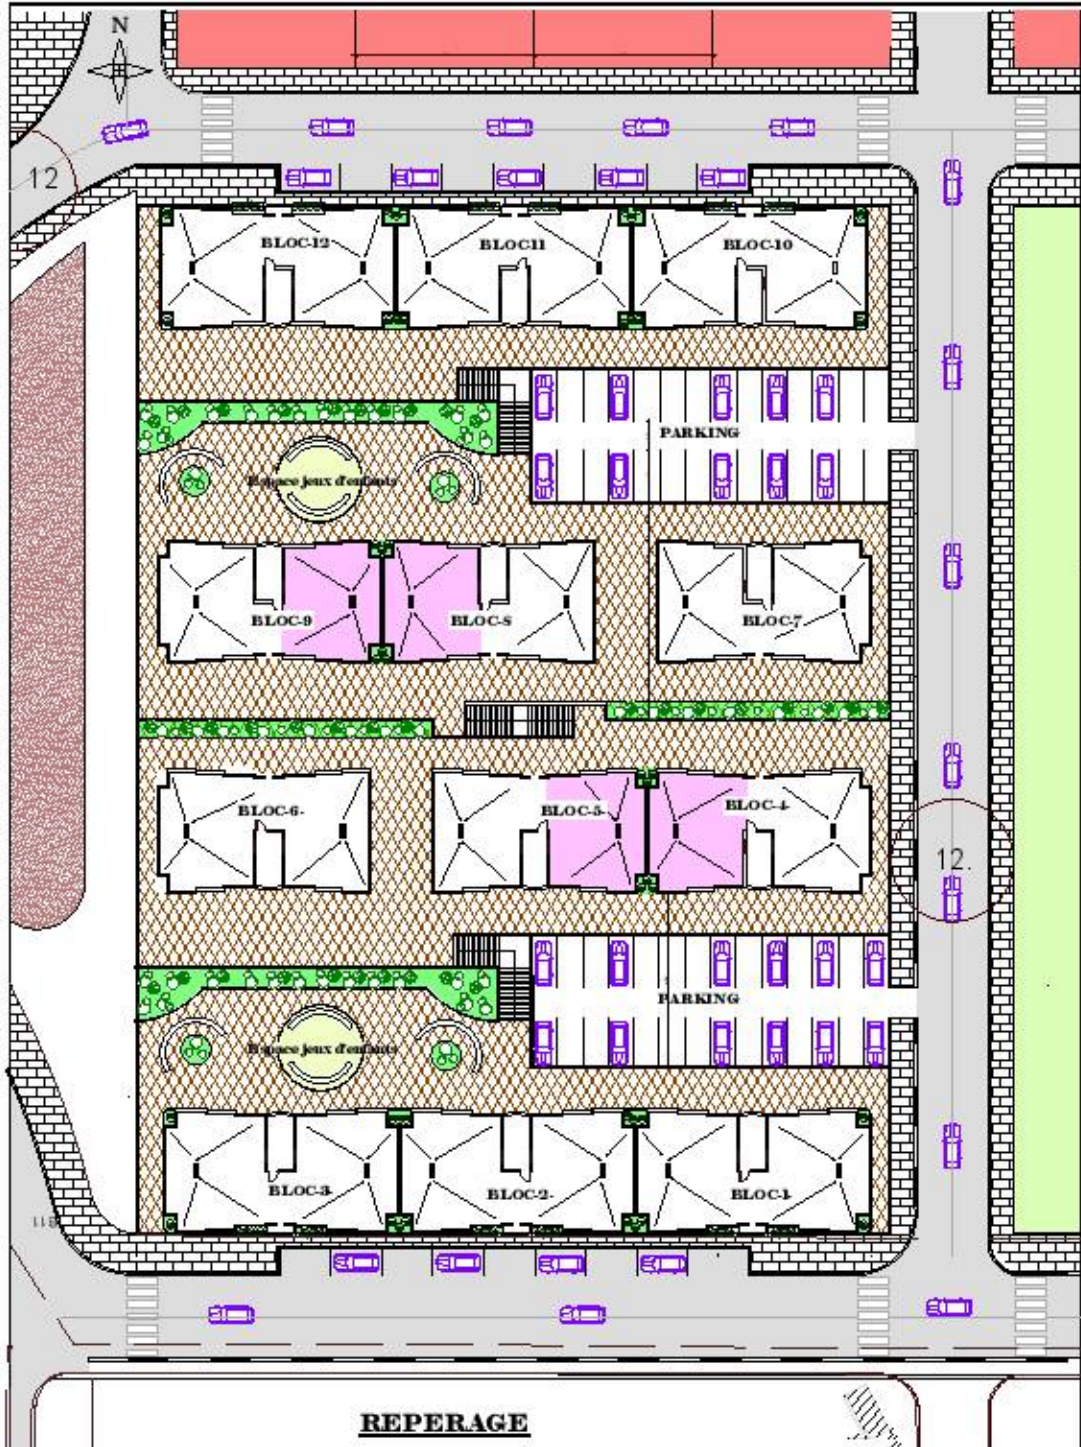

TYPE -5-

