


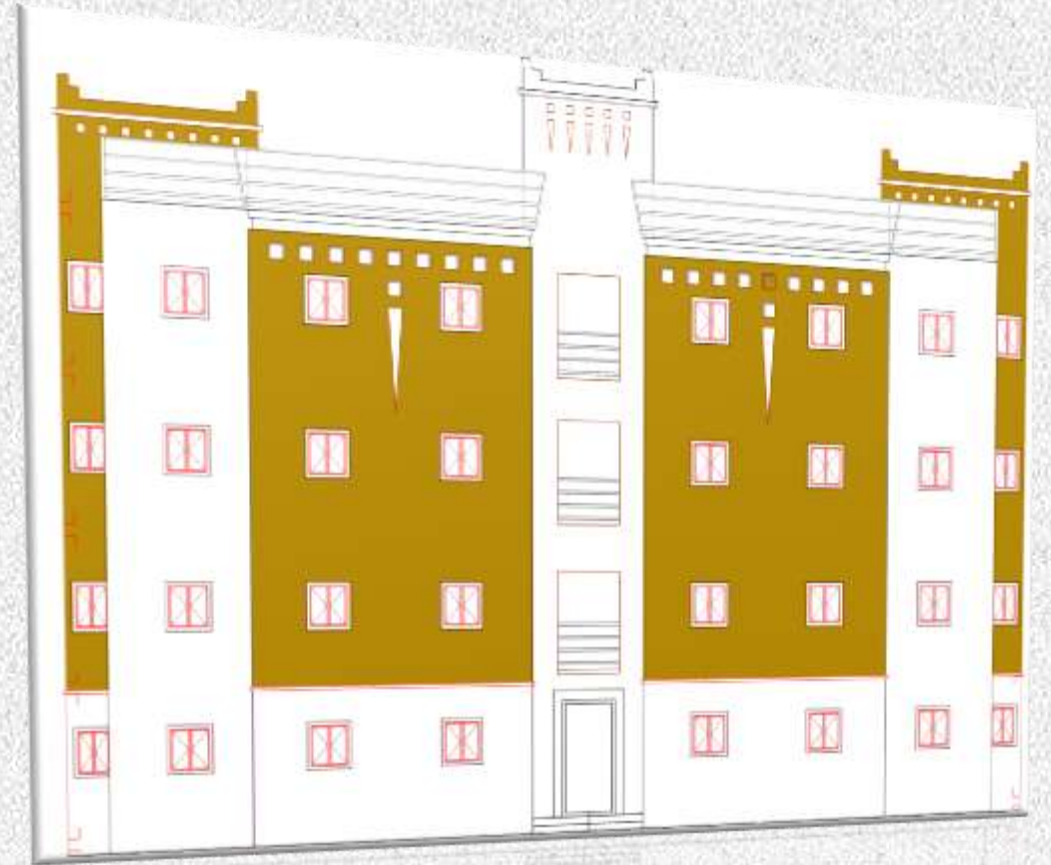


PLAQUETTE COMMERCIALE



PLAN SITUATION


PROJET

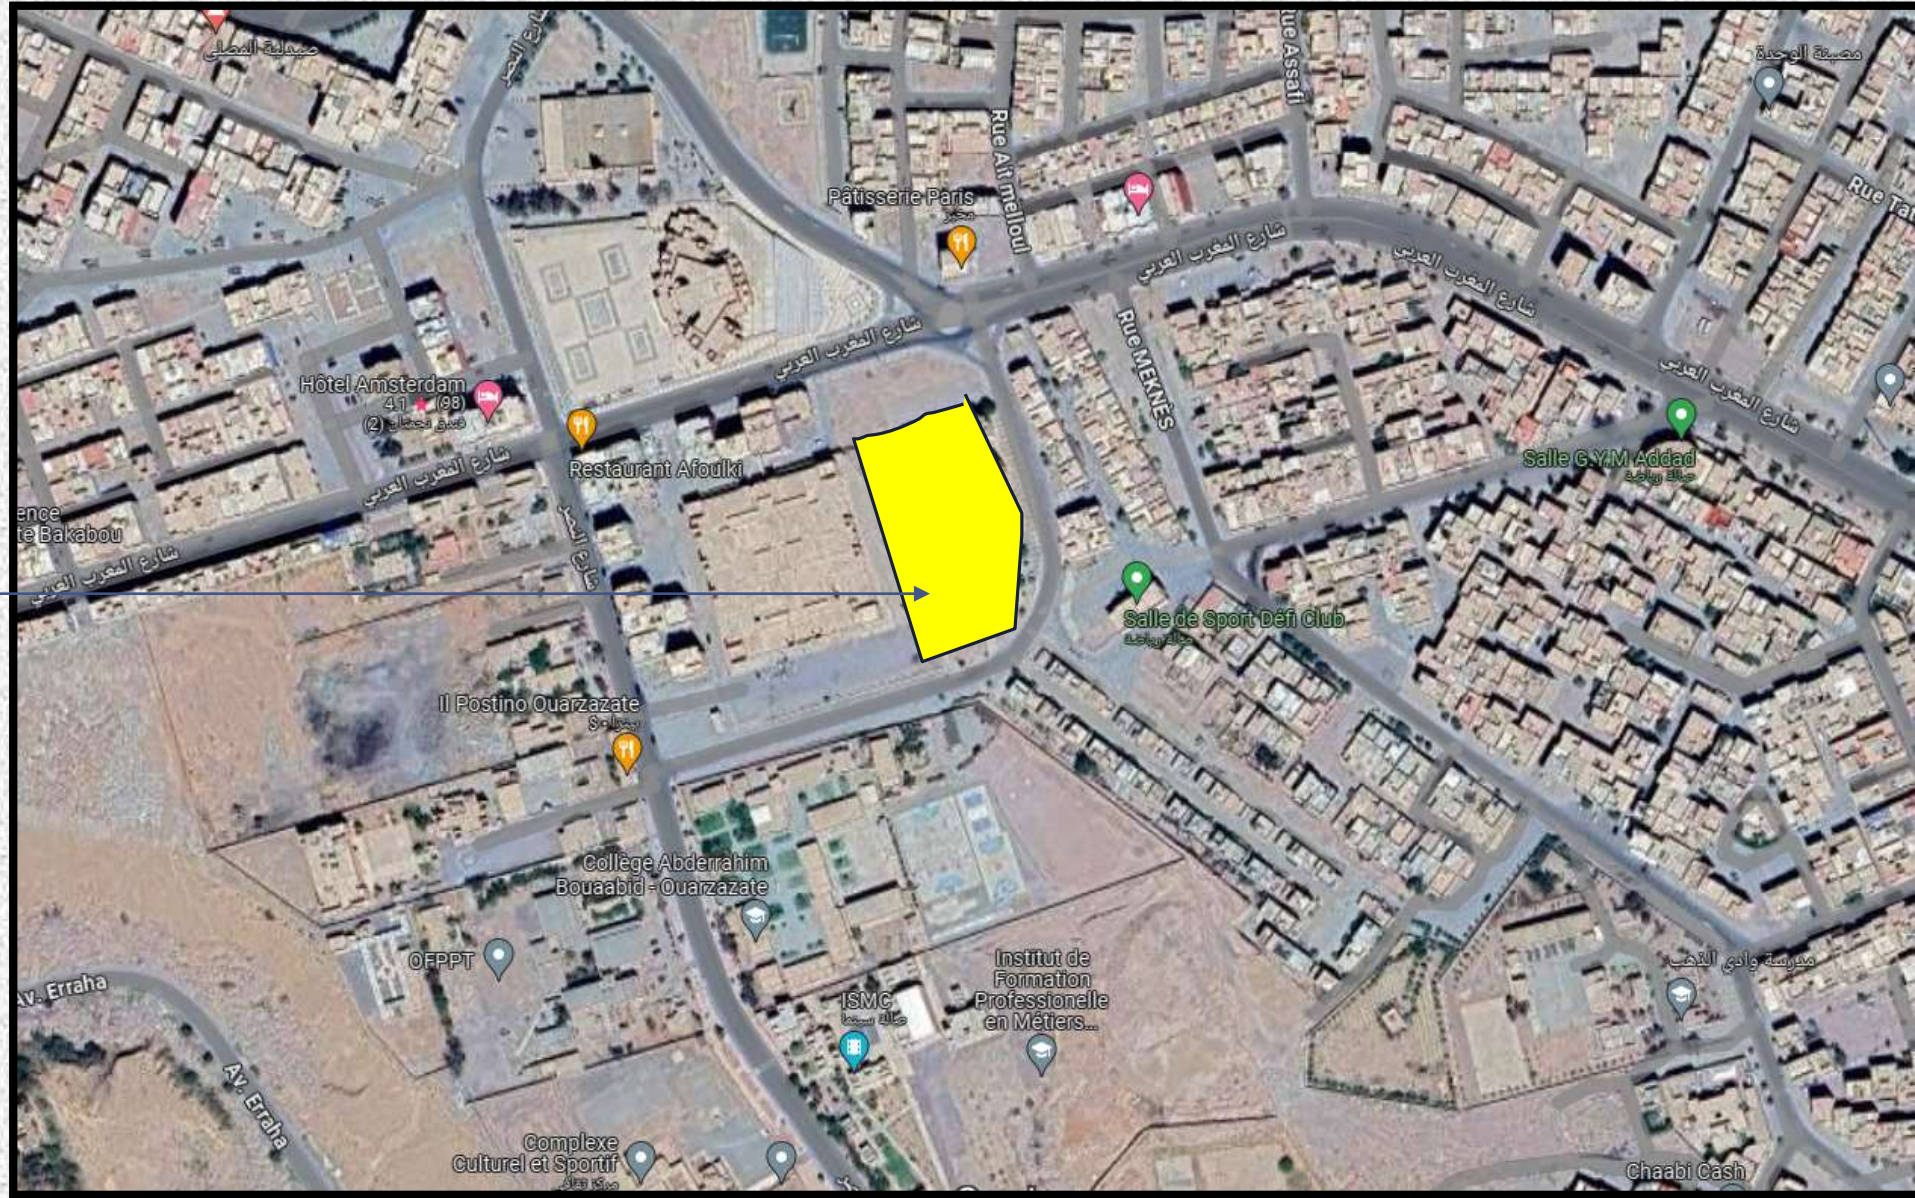

PLAN SITUATION


LOTISSEMENT AL WAHDA

PROJET

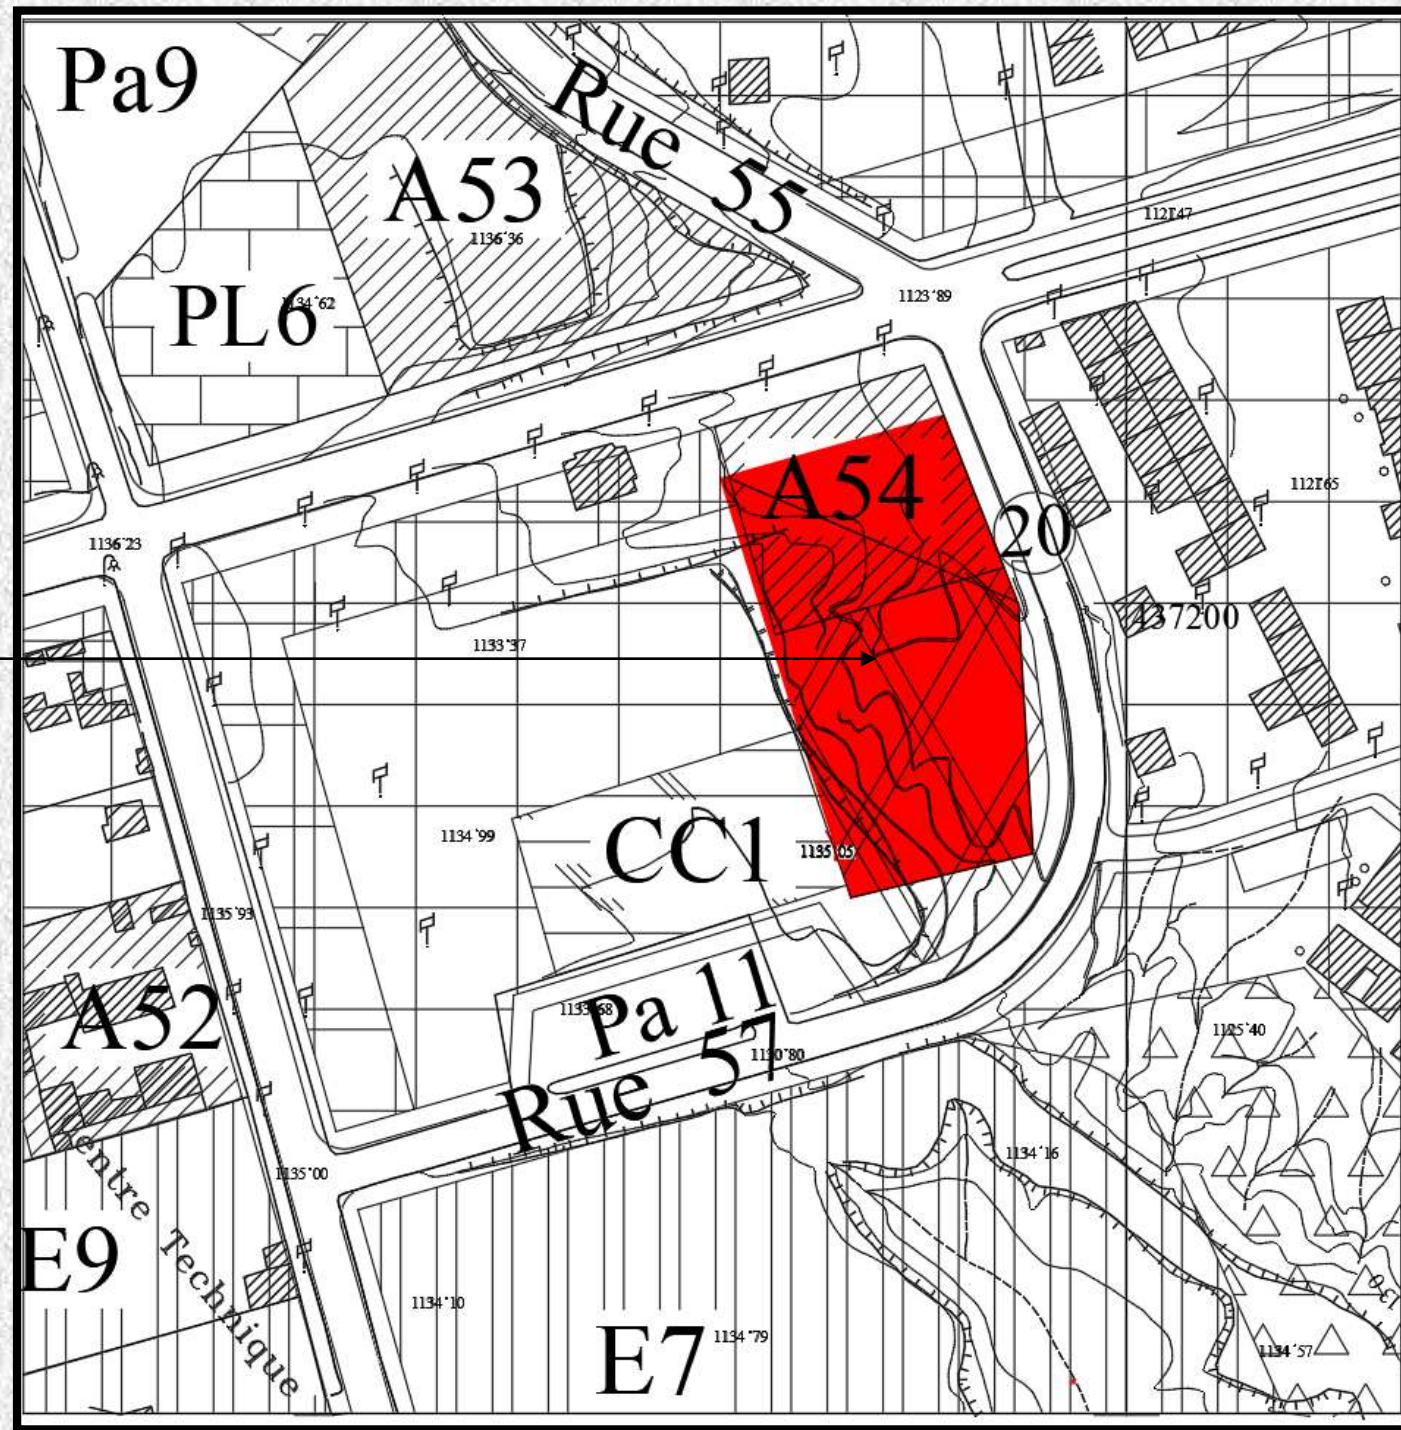



PLAN DE MASSE LOTISSEMENT


AL WAHDA

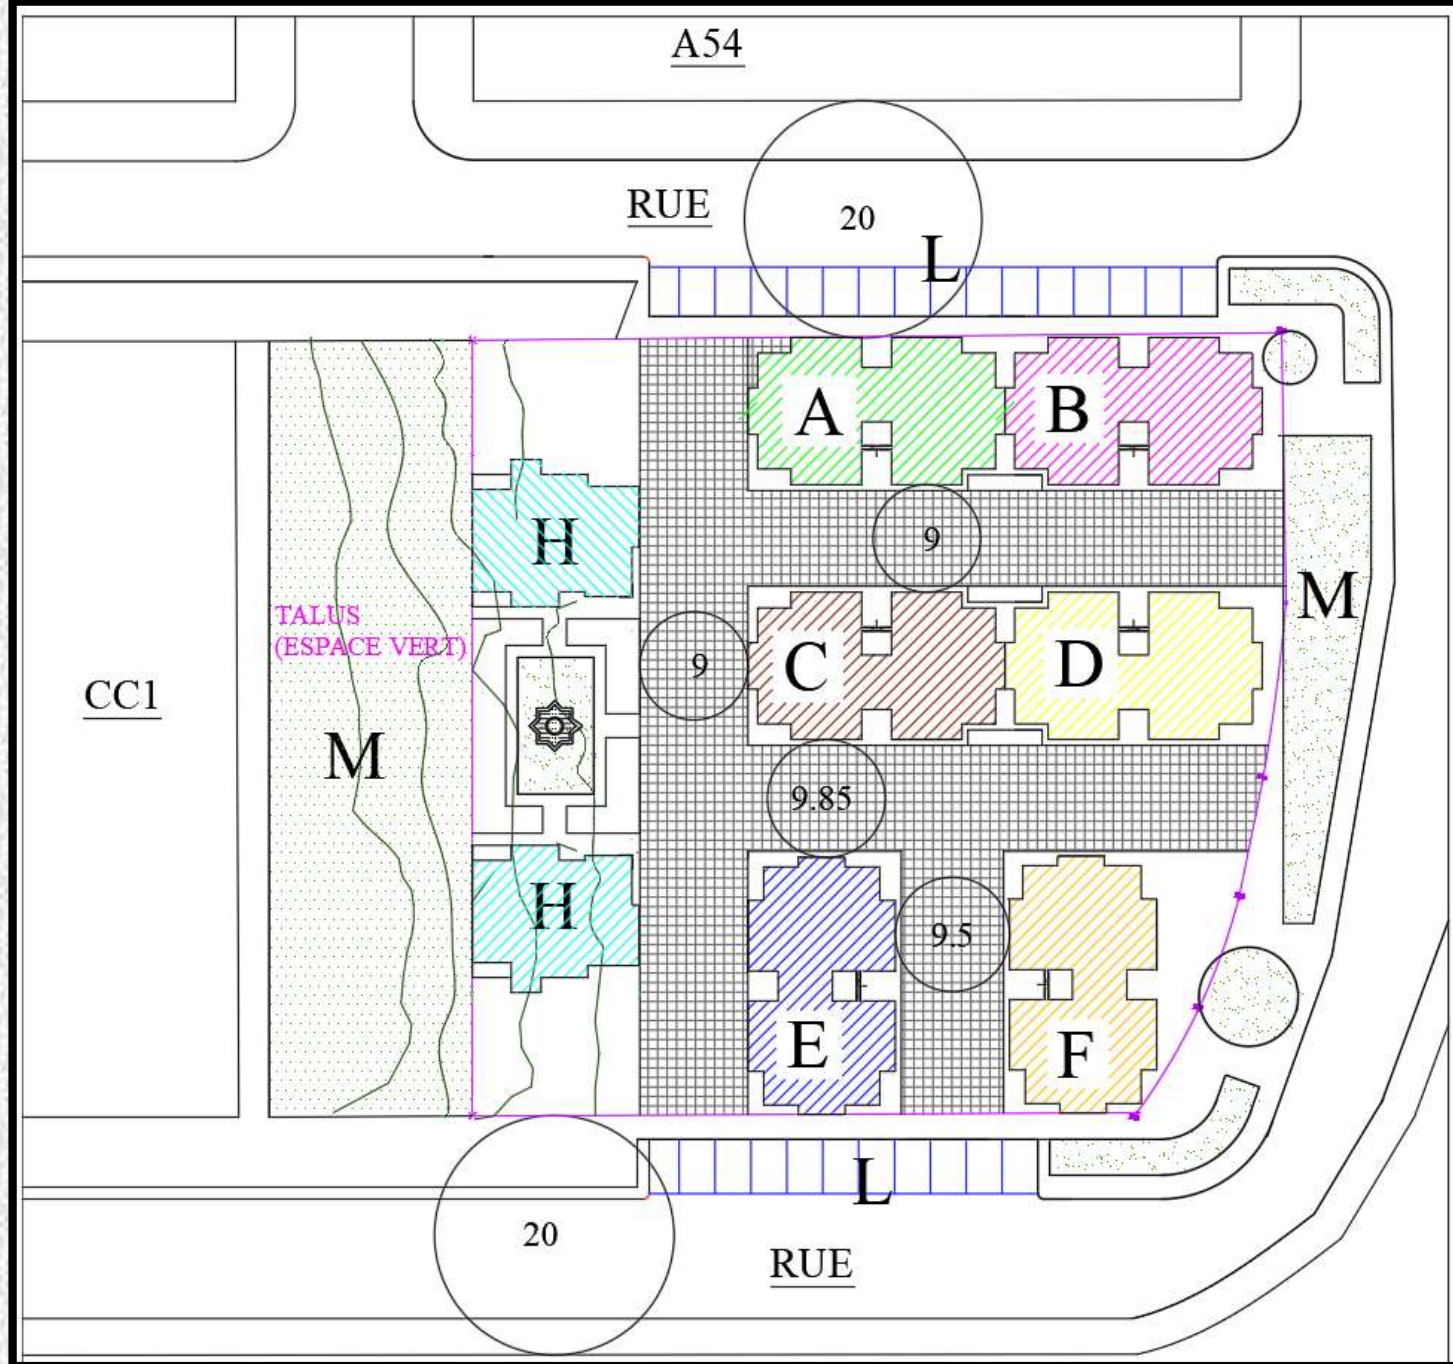


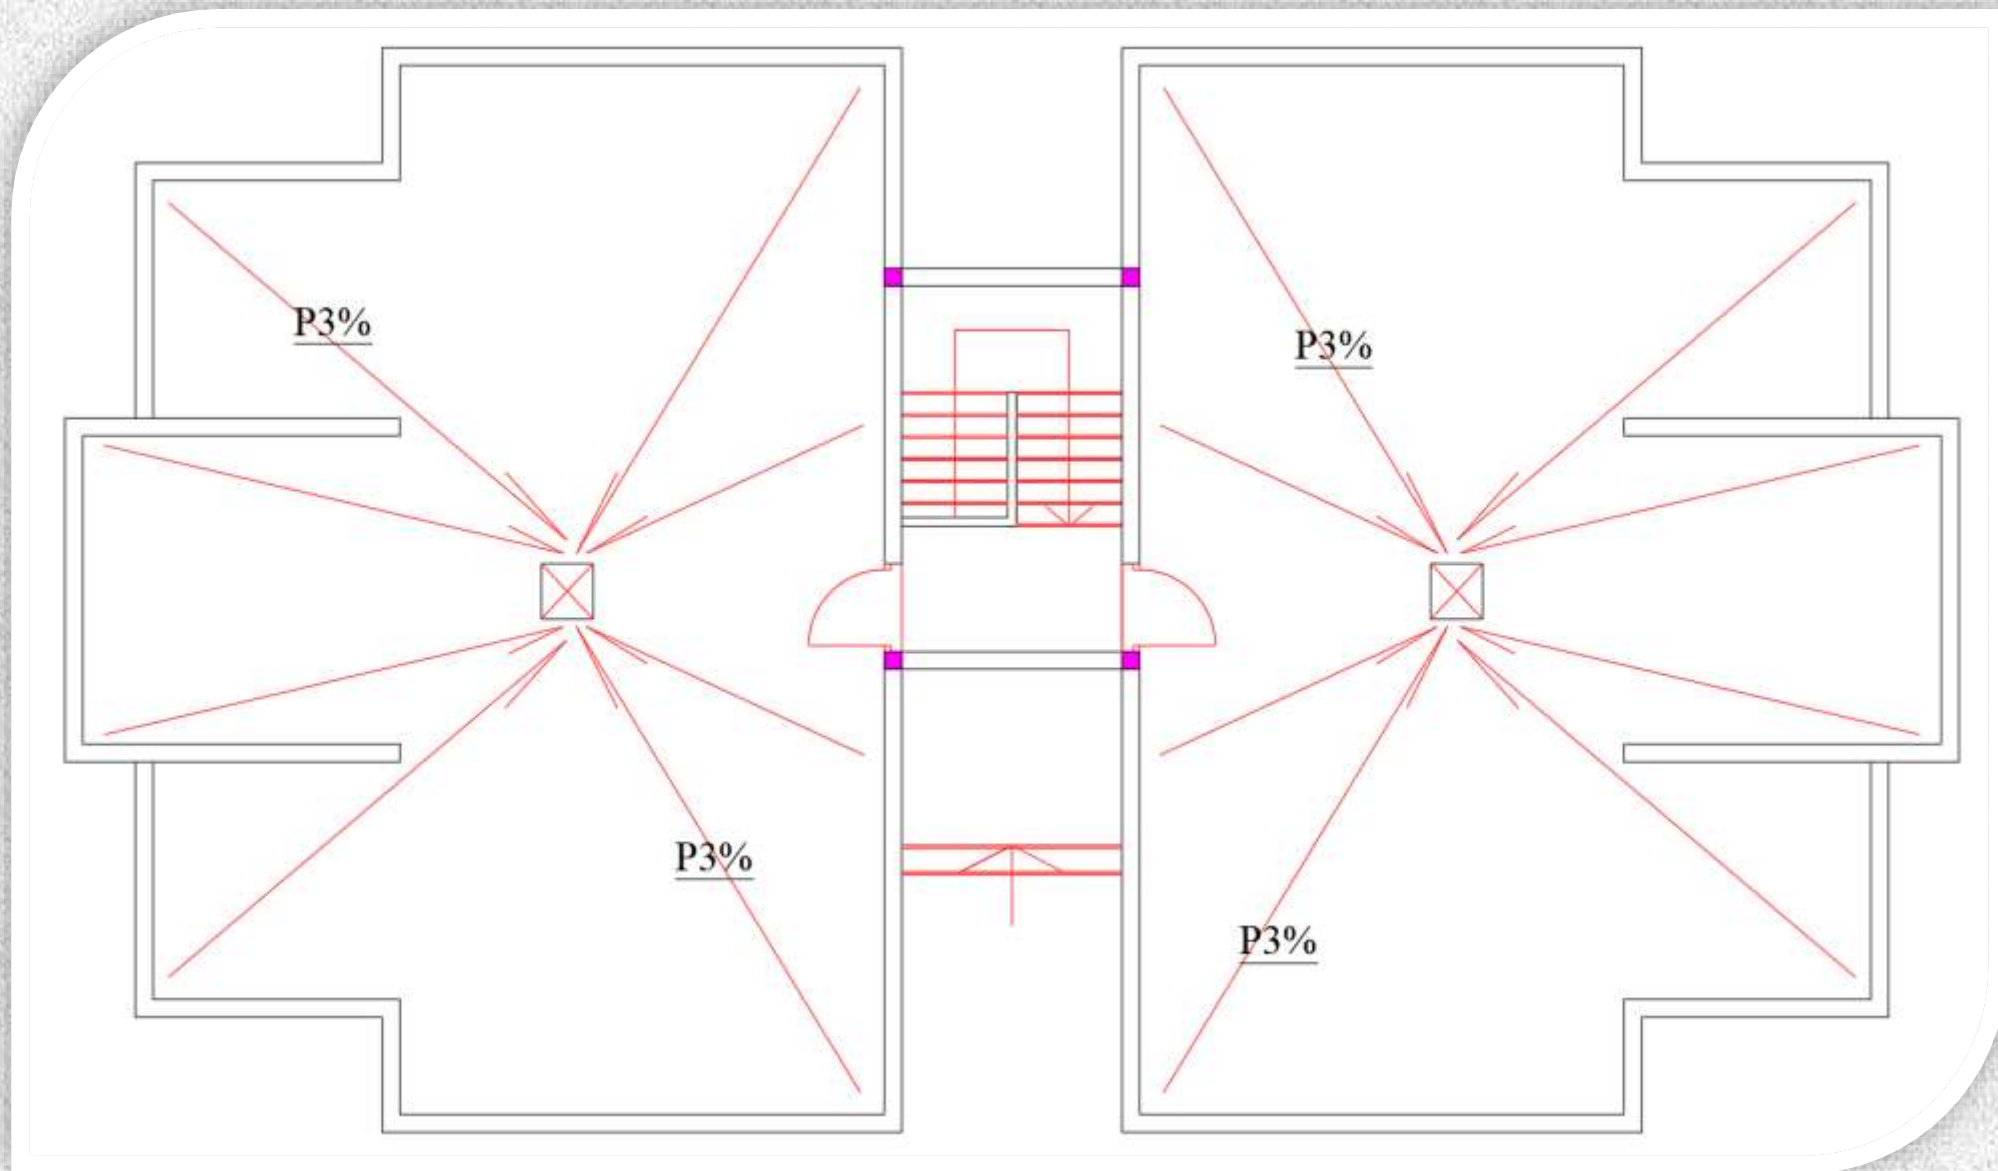
PLAN TYPE :
BLOC(A.B.C.D.E.F)

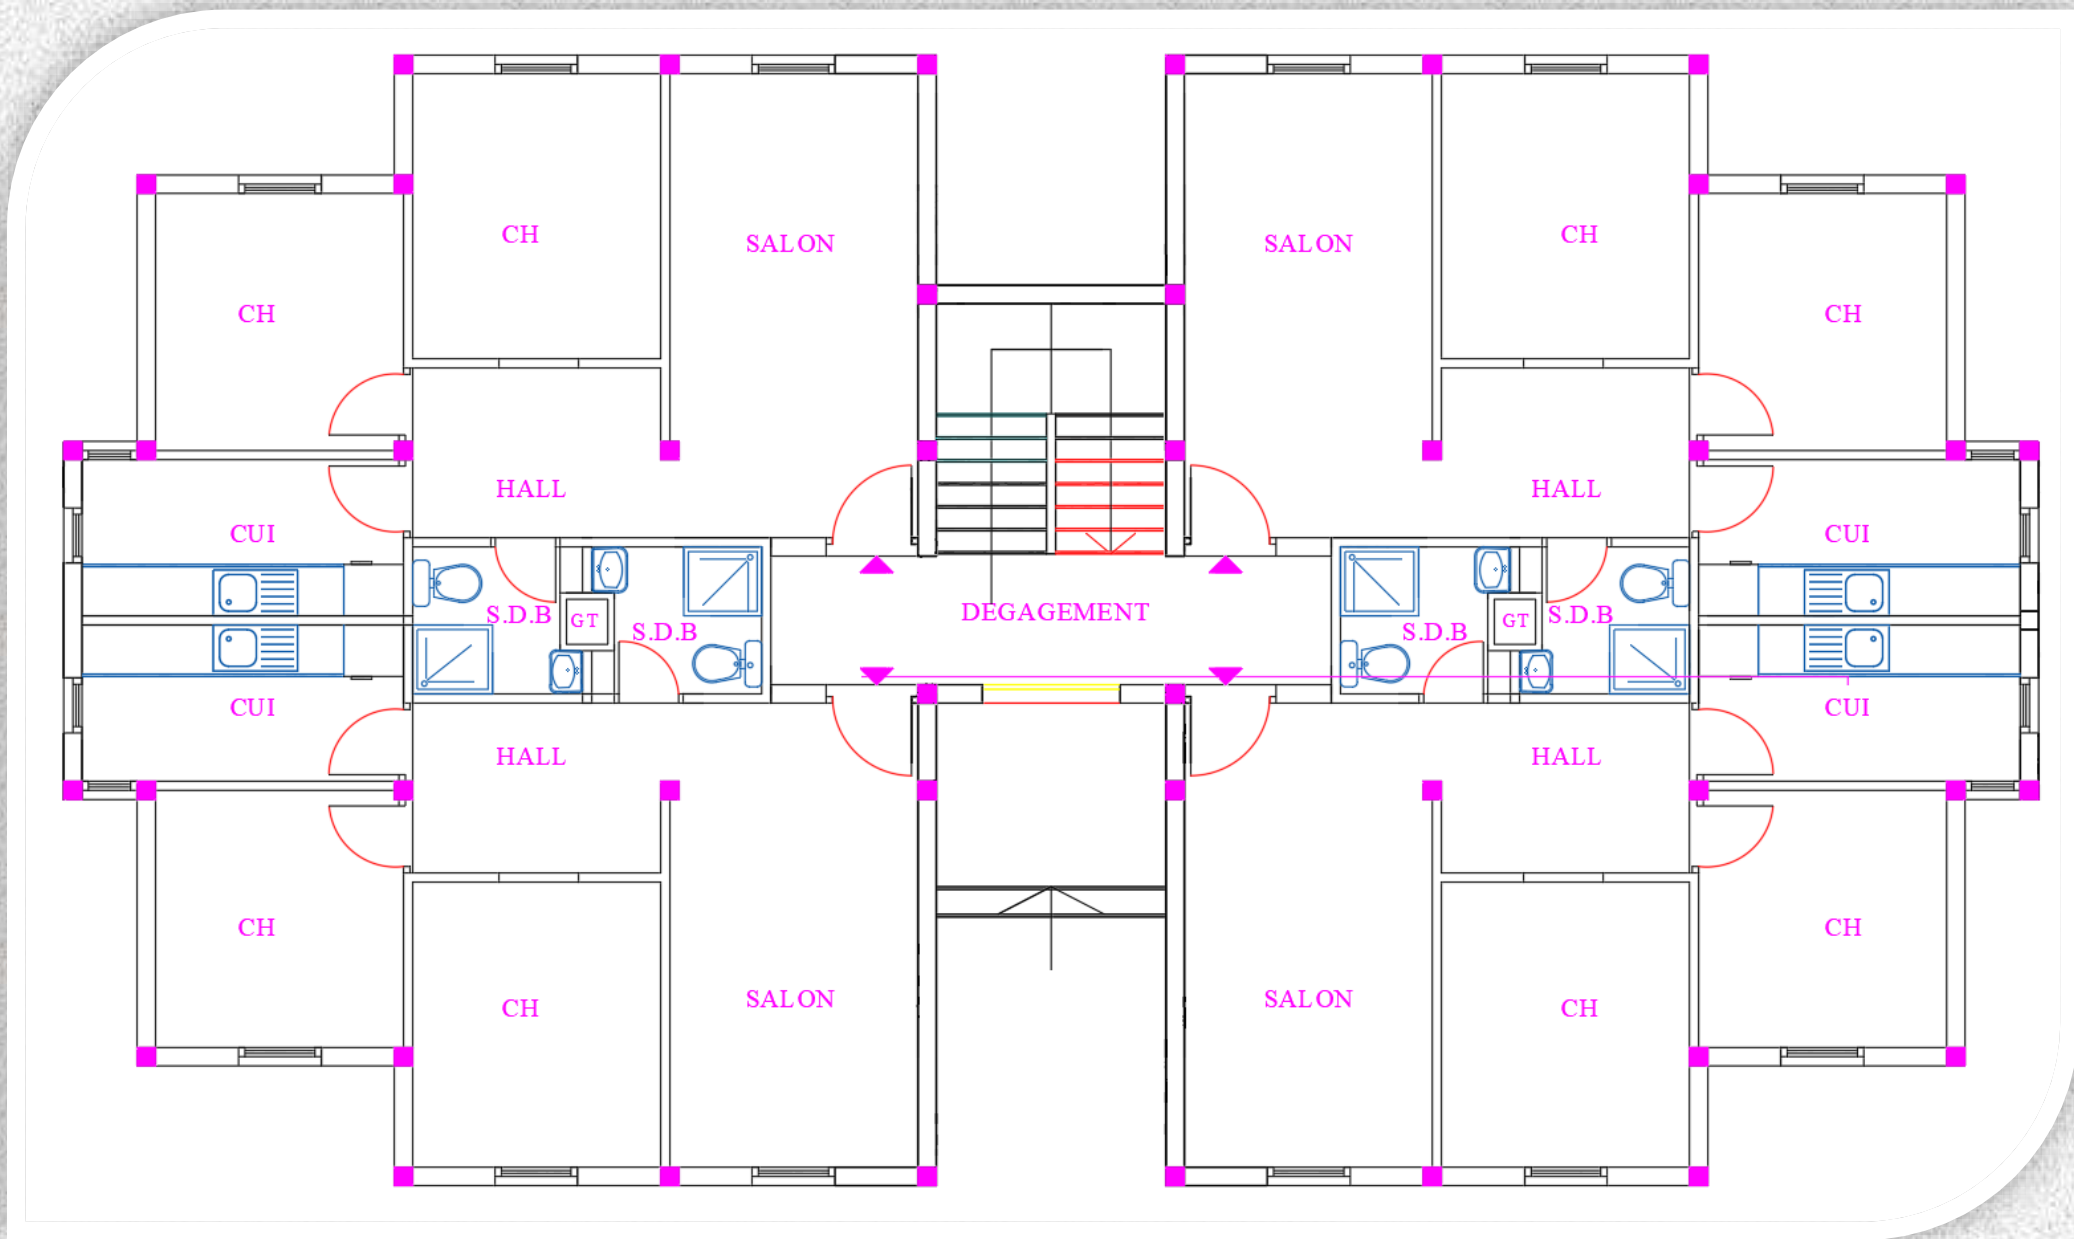


Maître d'ouvrage	PROJET	PLAN TYPE	NIVEAU
Al omrane AGADIR 	96 LOGEMENTS A FAIBLE COÛT LOTISSEMENT AL WAHDA QUARZAZATE	BLOC (A.B.C.D.E.F)	REZ DE CHAUSSEE

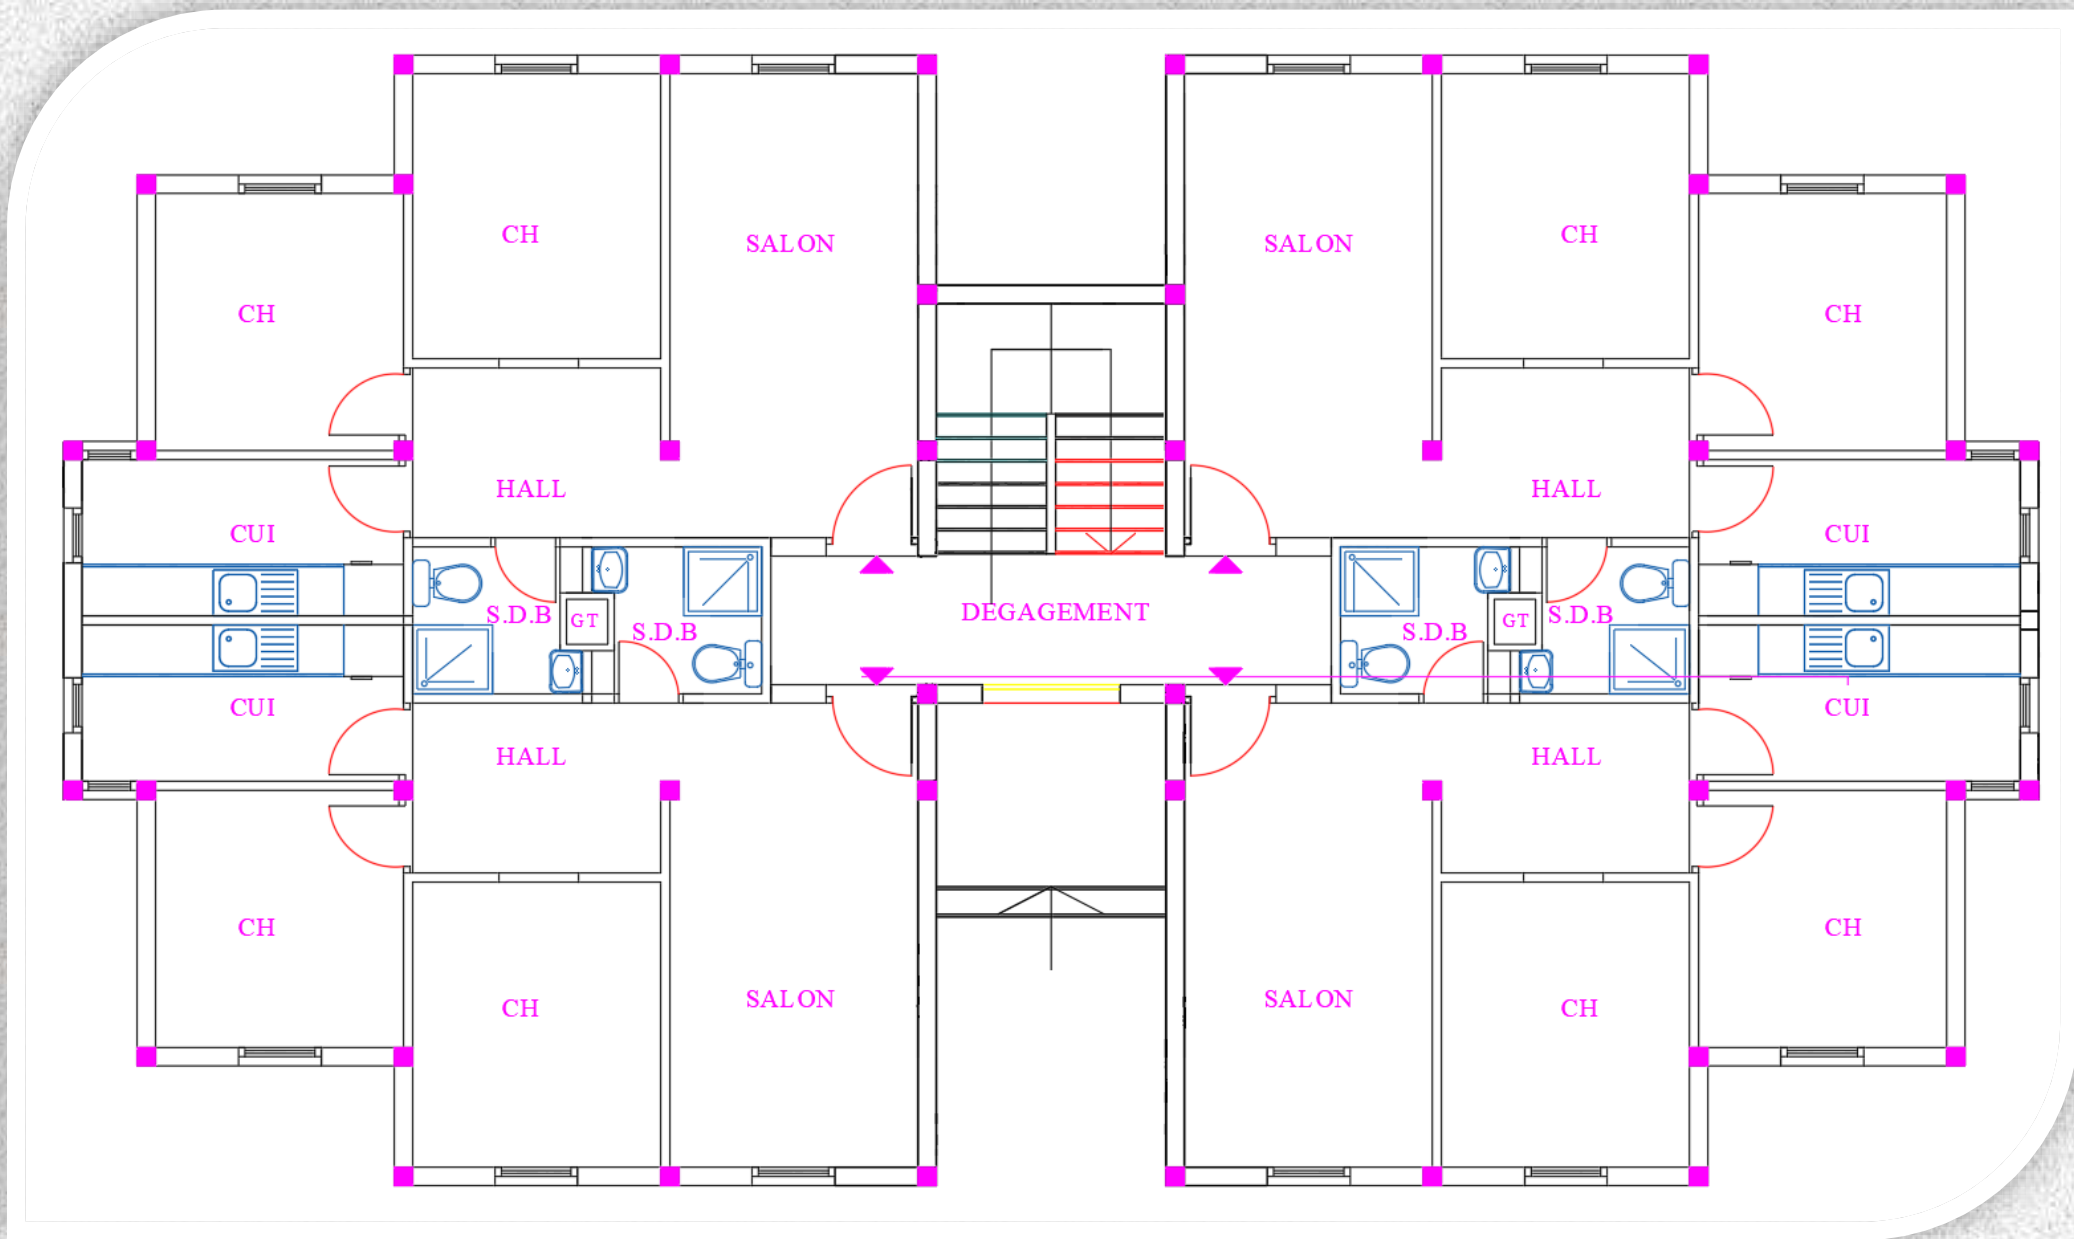


Maître d'ouvrage	PROJET	PLAN TYPE	NIVEAU
Al omrane AGADIR 	96 LOGEMENTS A FAIBLE COUT LOTISSEMENT AL WAHDA QUARZAZATE	BLOC (A.B.C.D.E.F)	1er , 2 et 3eme ETAGE




Maître d'ouvrage	PROJET	PLAN TYPE	NIVEAU
Al omrane AGADIR 	96 LOGEMENTS A FAIBLE COÛT LOTISSEMENT AL WAHDA QUARZAZATE	BLOC (A.B.C.D.E.F)	TERRASSE


FAÇADE PRINCIPALE

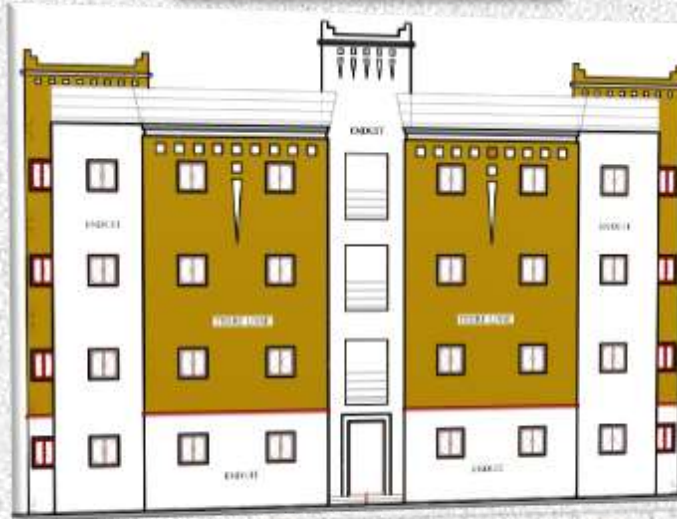


FAÇADE DROITE

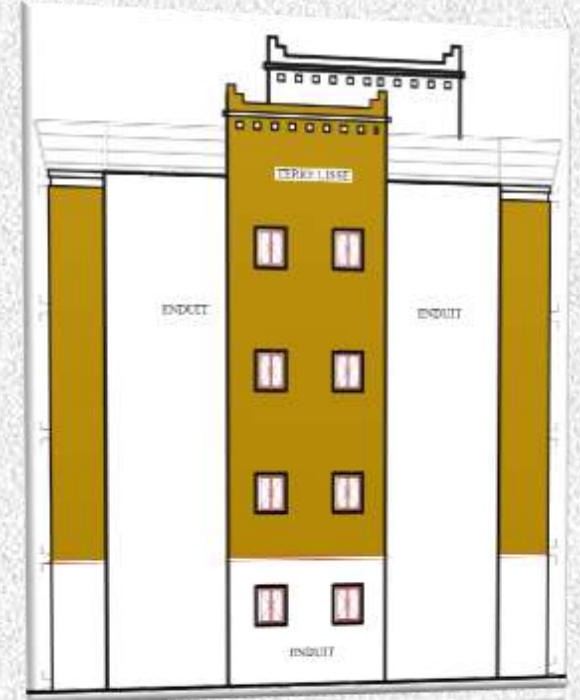

FAÇADE GAUCHE

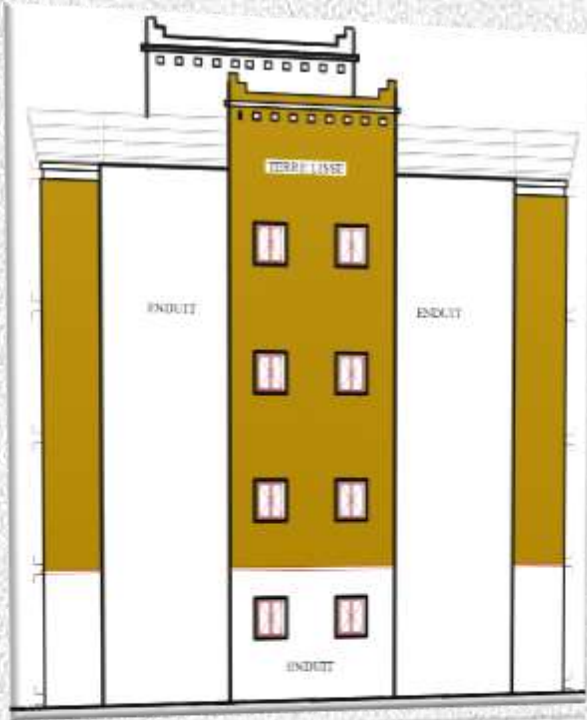

FAÇADE ARRIERE

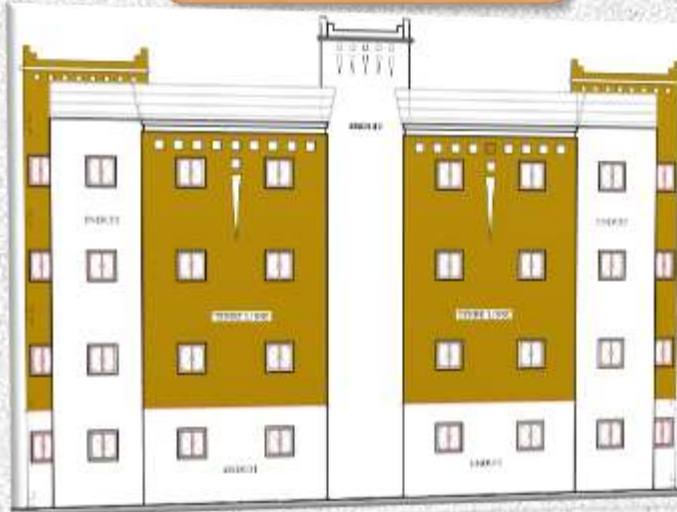

Maitre d'ouvrage

Al omrane AGADIR



PROJET



96 LOGEMENTS A FAIBLE COUT LOTISSEMENT
AL WAHDA QUARZAZATE

PLAN TYPE


BLOC (H)

NIVEAU


FACADE

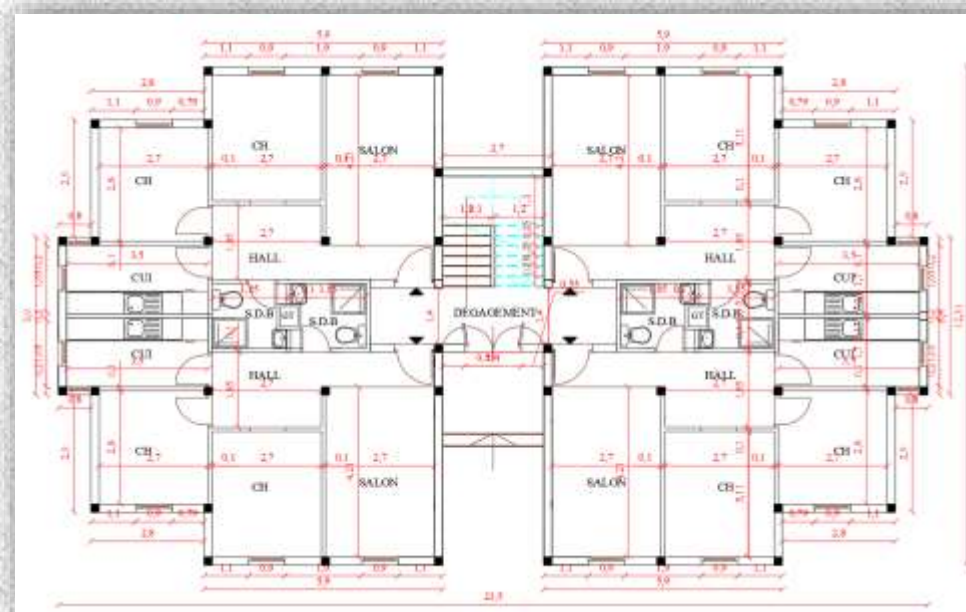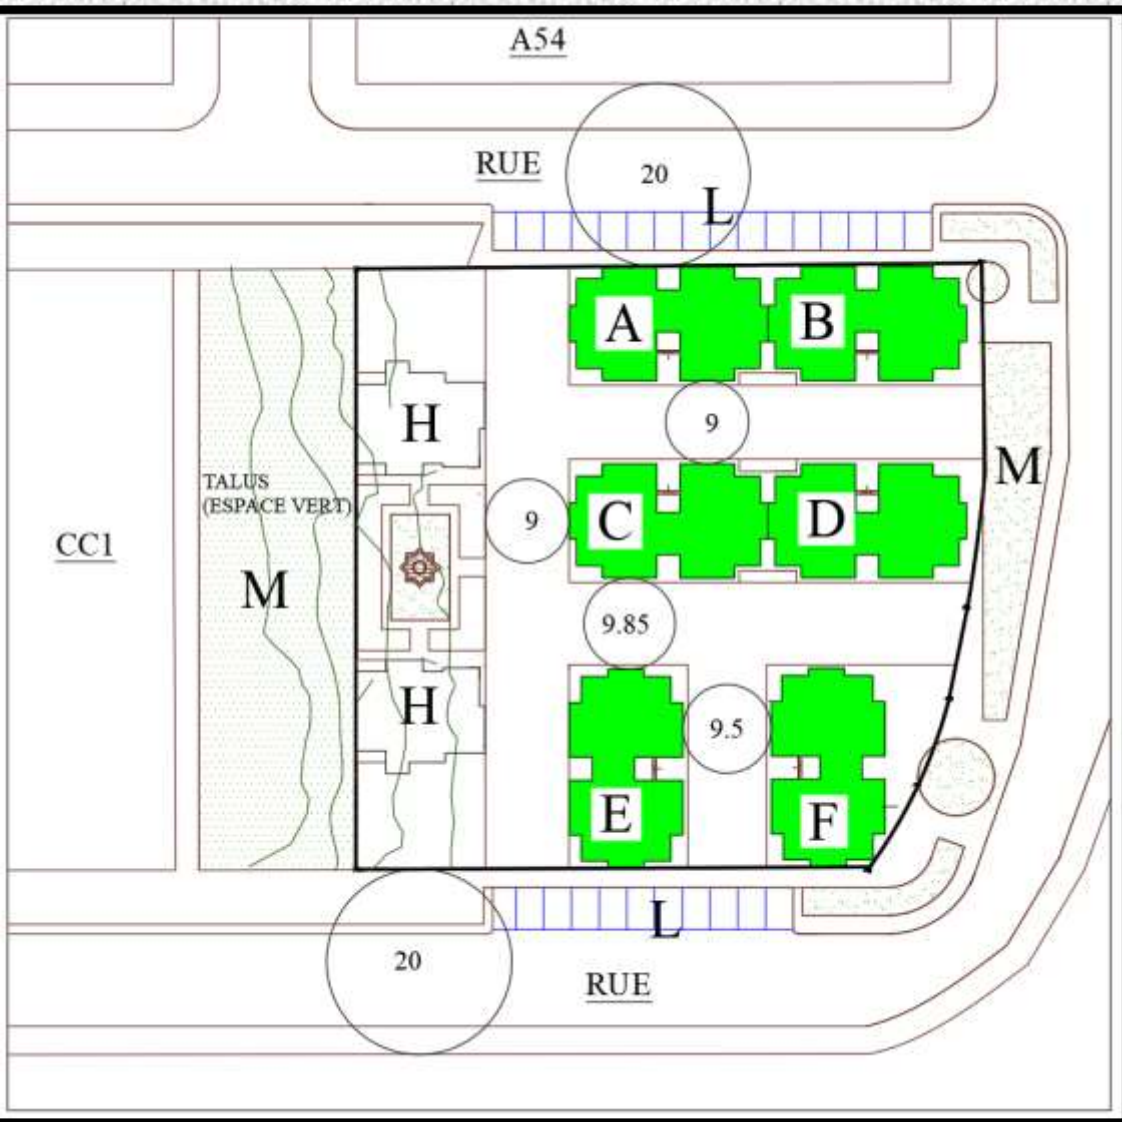


REZ DE CHAUSSEE

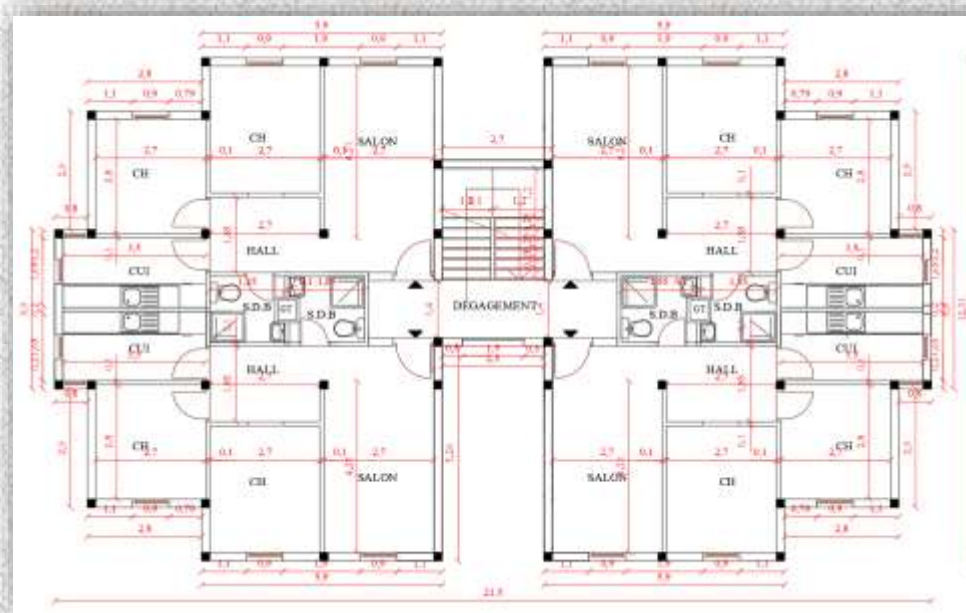


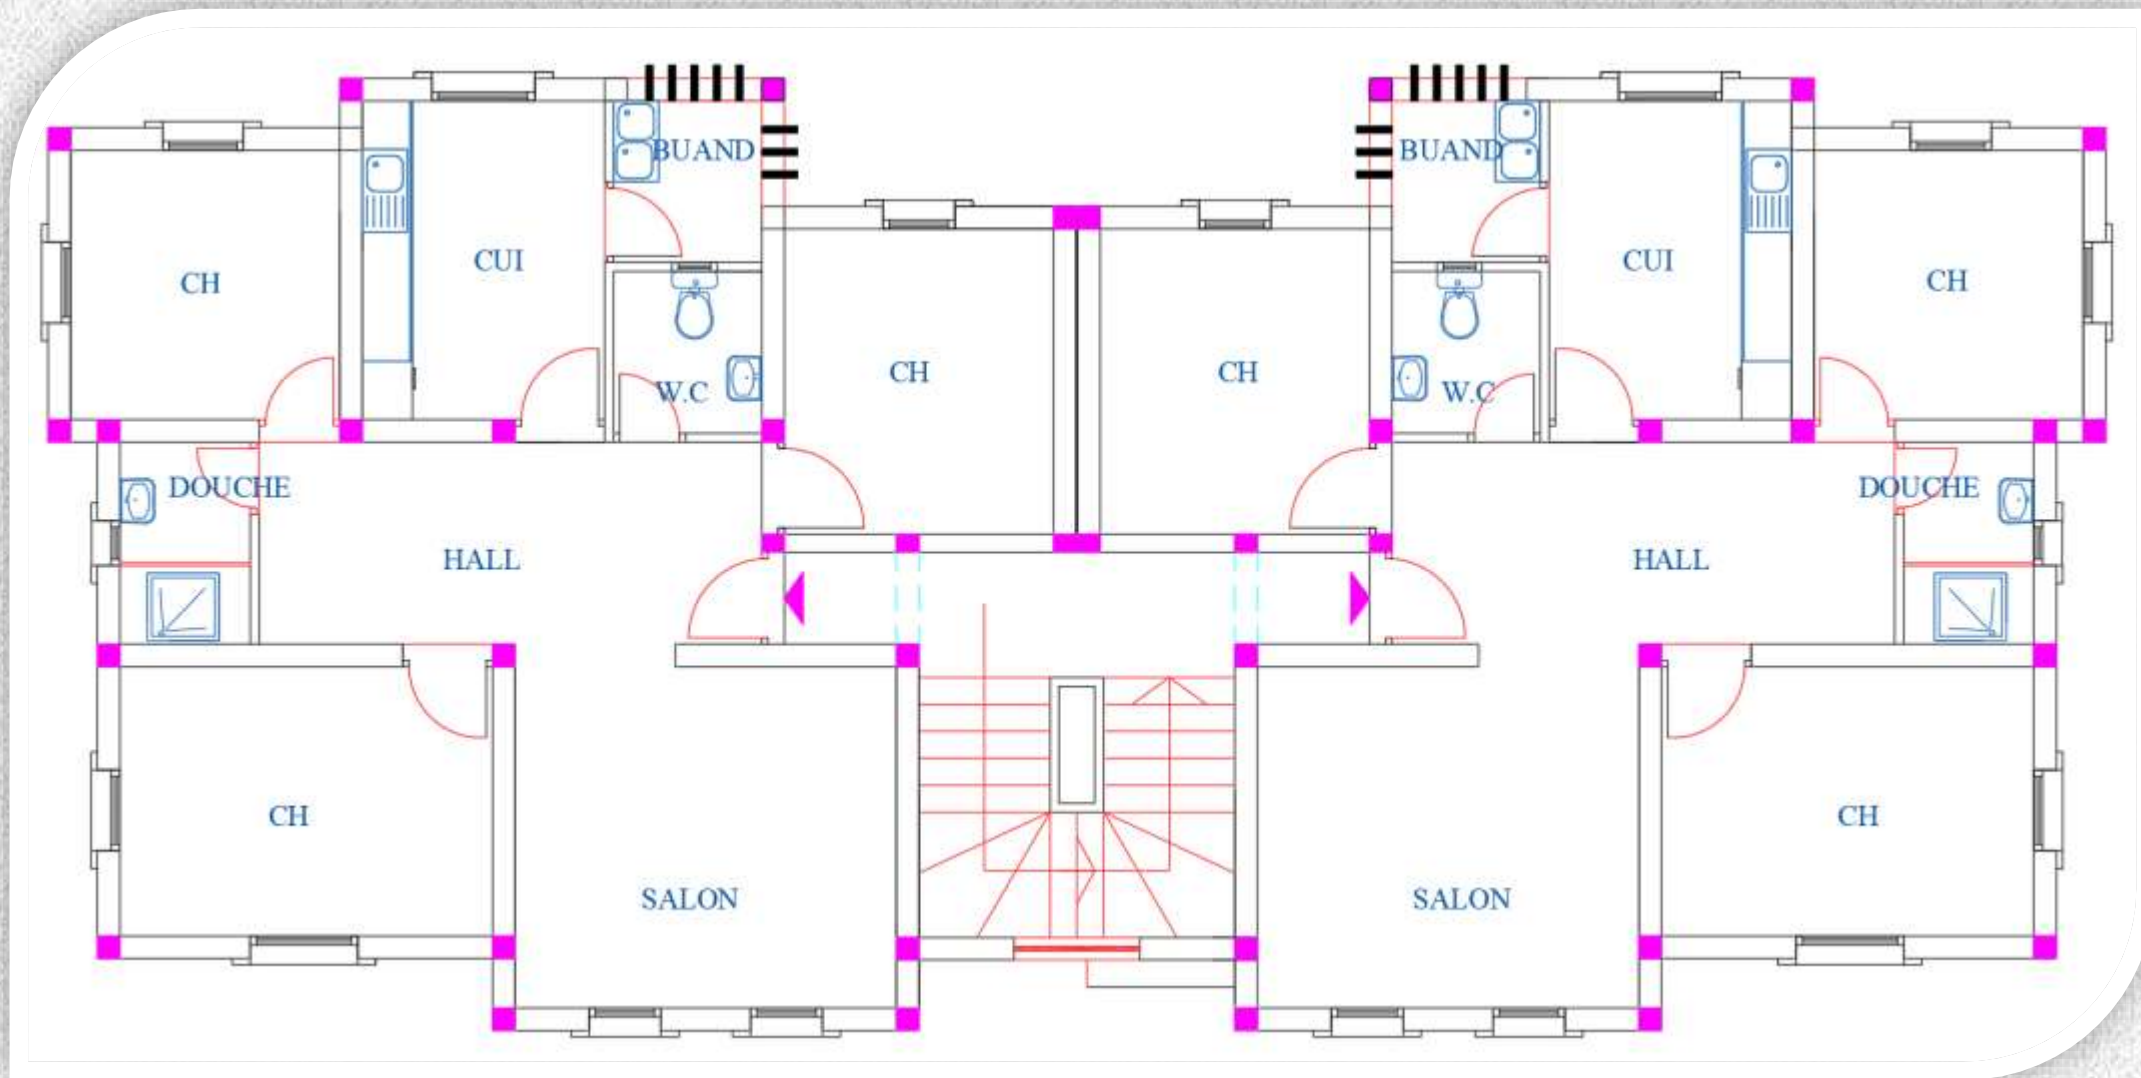
1er , 2 et 3eme ETAGE


Maître d'ouvrage	PROJET	PLAN TYPE	NIVEAU
Al omrane AGADIR 	96 LOGEMENTS A FAIBLE COUT LOTISSEMENT AL WAHDA QUARZAZATE	BLOC (A.B.C.D.E.F)	VUE EN PLAN


PLAN TYPE :
BLOC(H)

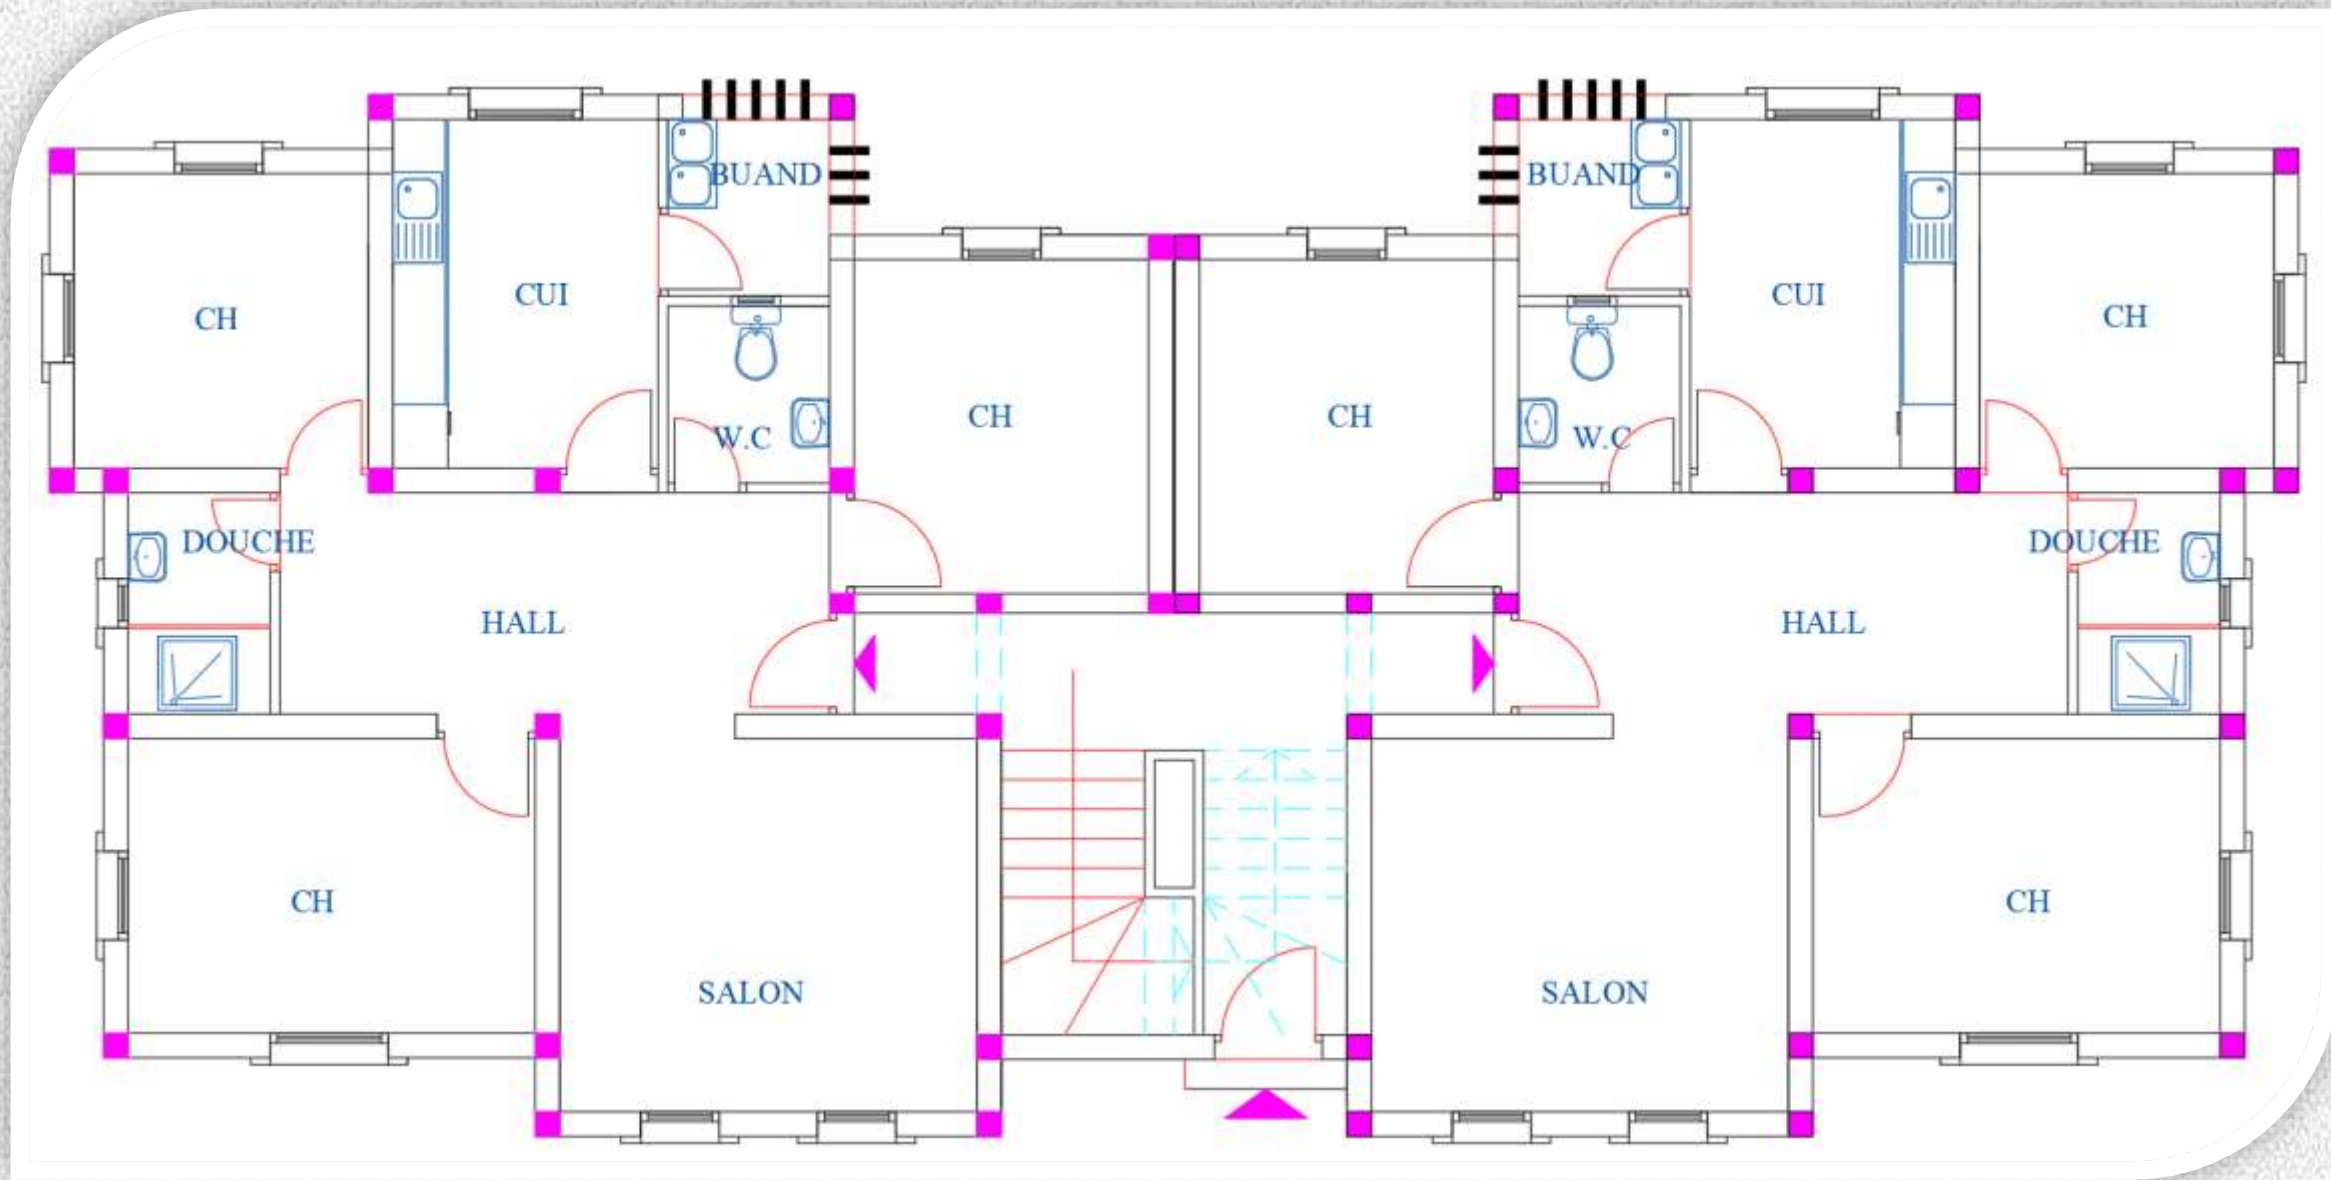


Maître d'ouvrage	PROJET	PLAN TYPE	NIVEAU
Al omrane AGADIR 	96 LOGEMENTS A FAIBLE COÛT LOTISSEMENT AL WAHDA QUARZAZATE	BLOC (H)	REZ DE CHAUSSEE




Maître d'ouvrage	PROJET	PLAN TYPE	NIVEAU
Al omrane AGADIR 	96 LOGEMENTS A FAIBLE COÛT LOTISSEMENT AL WAHDA QUARZAZATE	BLOC (H)	1er , 2 et 3eme ETAGE

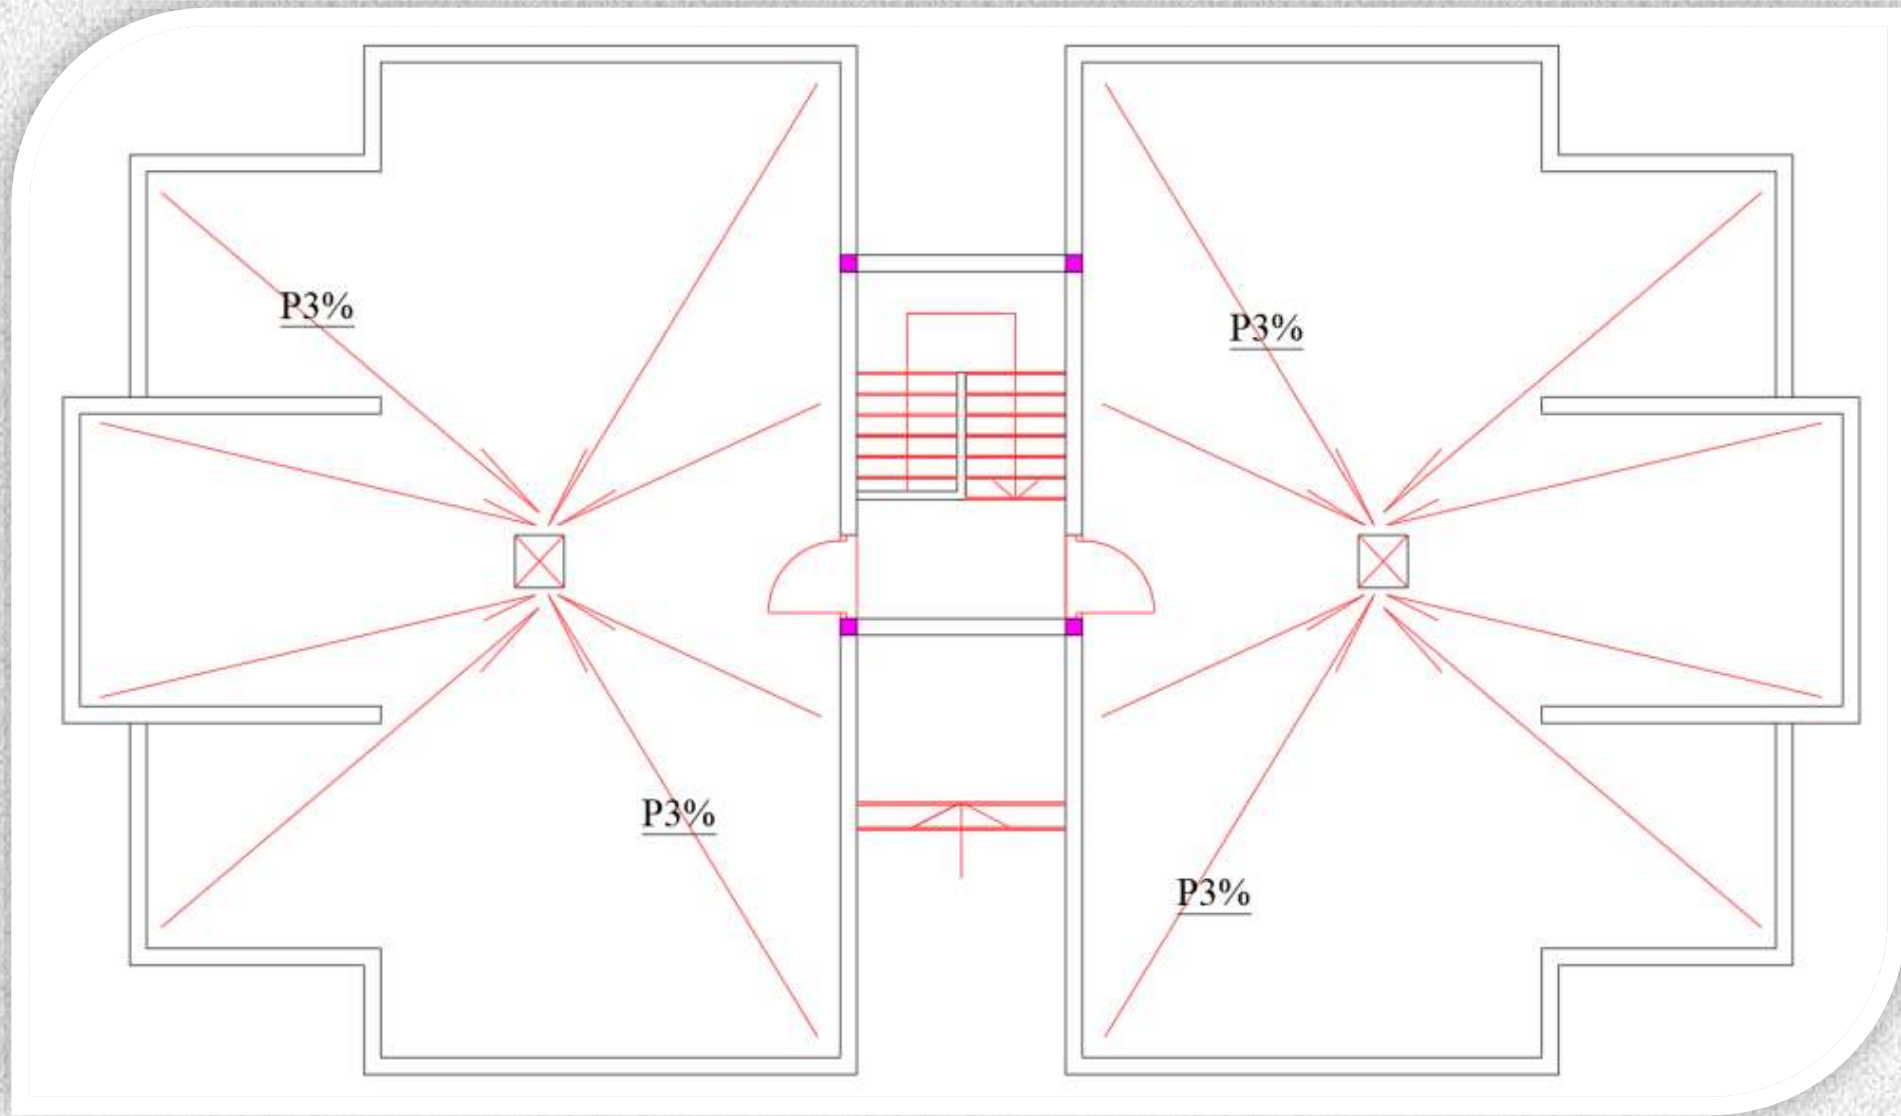


Maître d'ouvrage	PROJET	PLAN TYPE	NIVEAU
Al omrane AGADIR 	96 LOGEMENTS A FAIBLE COÛT LOTISSEMENT AL WAHDA QUARZAZATE	BLOC (H)	TERRASSE


FAÇADE PRINCIPALE

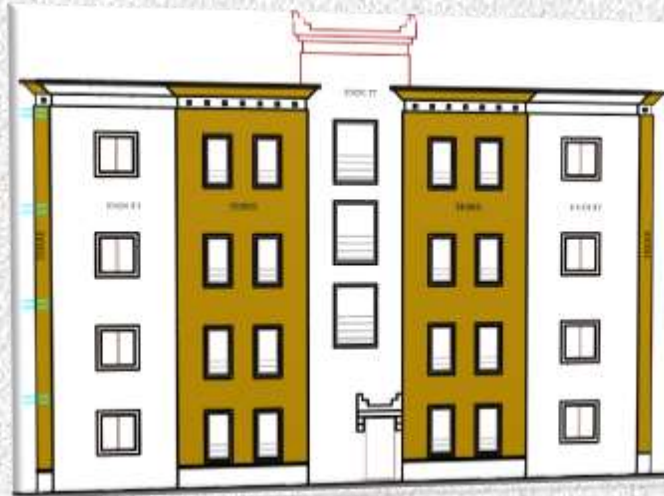


FAÇADE GAUCHE

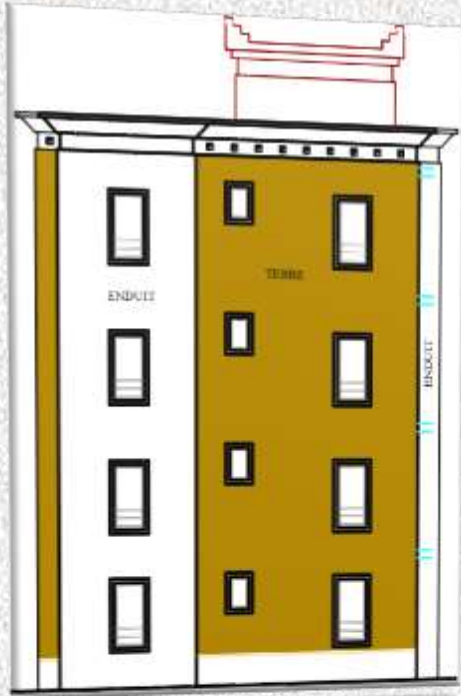

FAÇADE DROITE

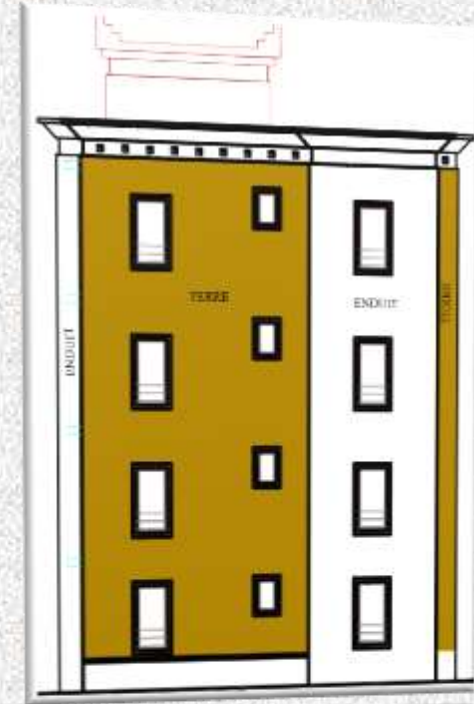

FAÇADE ARRIERE



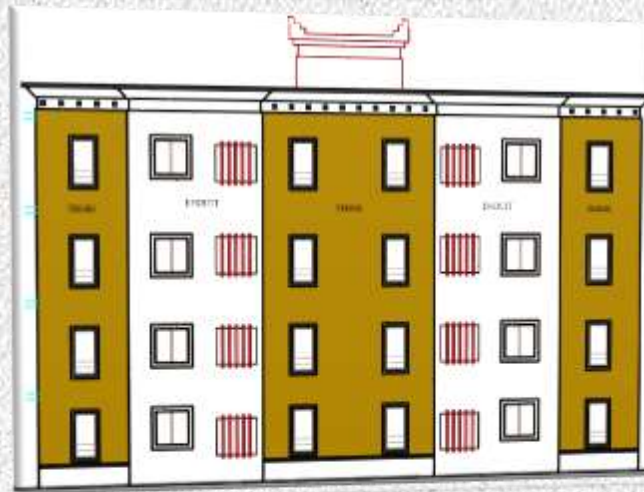


Maître d'ouvrage	PROJET	PLAN TYPE	NIVEAU
Al omrane AGADIR	96 LOGEMENTS A FAIBLE COUT LOTISSEMENT AL WAHDA QUARZAZATE	BLOC (H)	FACADE



REZ DE CHAUSSEE

1er , 2 et 3eme
ETAGE

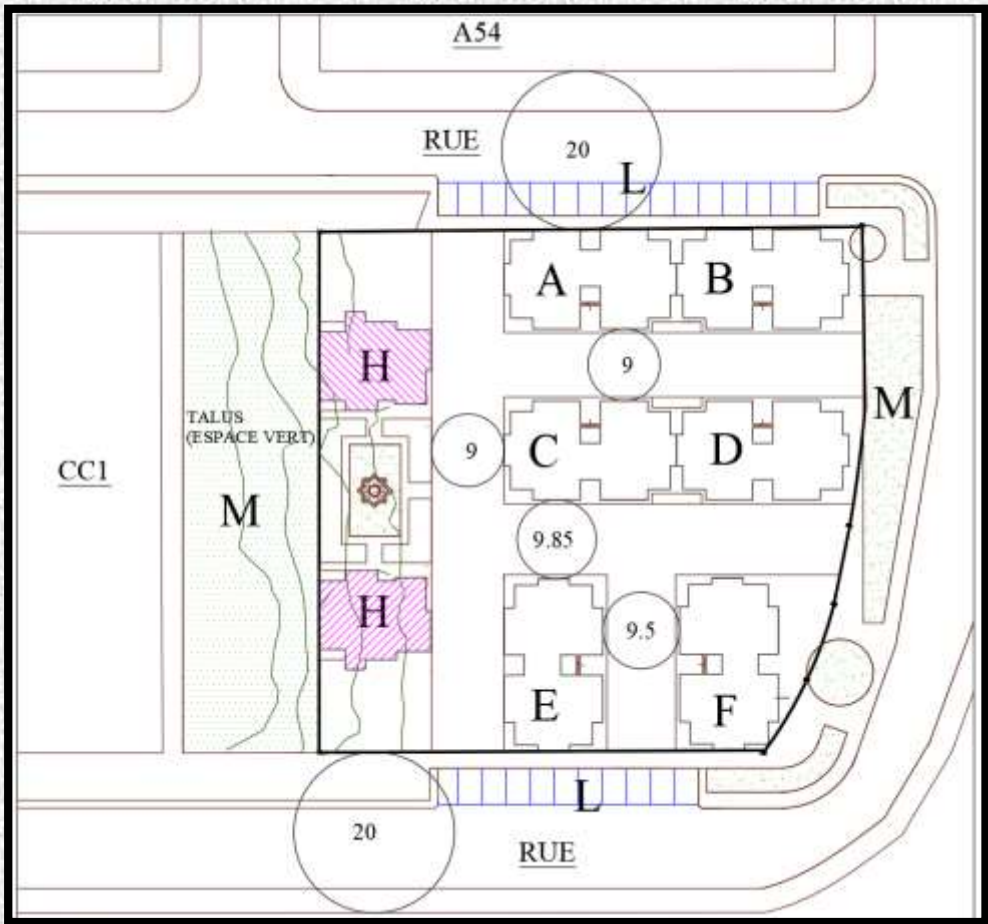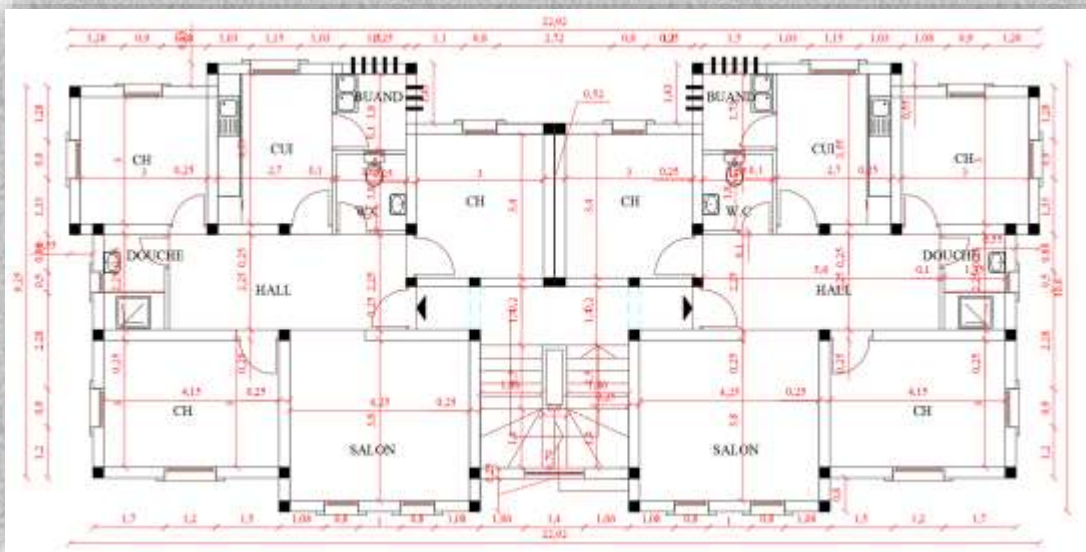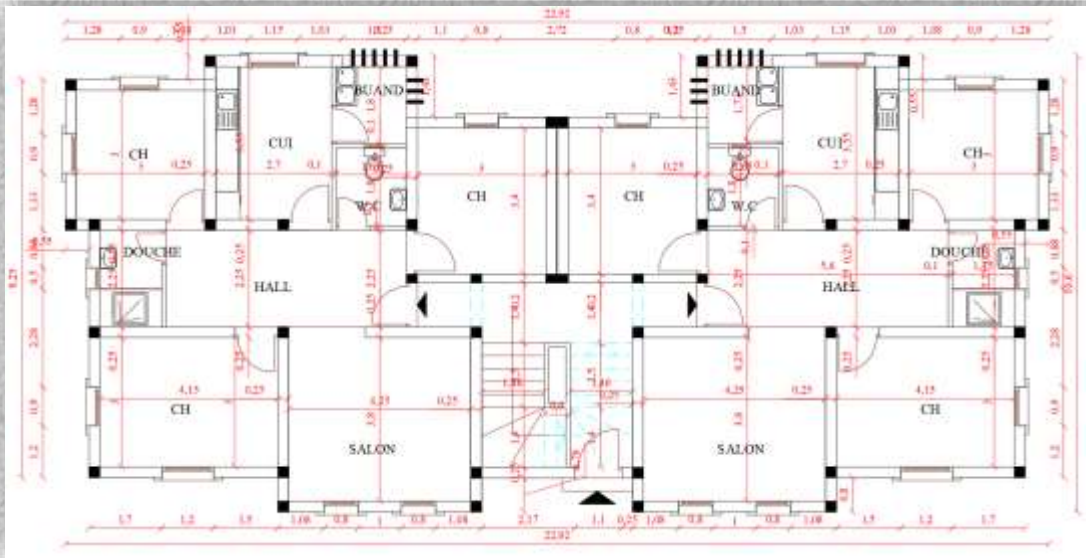

Maître d'ouvrage

Al omrane AGADIR



PROJET

96 LOGEMENTS A FAIBLE COUT LOTISSEMENT
AL WAHDA QUARZAZATE

PLAN TYPE

BLOC (A.B.C.D.E.F)

NIVEAU

VUE EN PLAN