

PROJET

# CONSTRUCTION D'UN GROUPEMENT D'HABITATION EN R+5 -LOGEMENT CLASSE MOYENNE-

SITUATION

ILOT 3 - AL FARAH AGADIR

MAITRISE D'OEUVRE



DRISS DGHOULI

&



SQALLI HOUSSAINI  
RACHID

CONSTRUCTION D'UN GROUPEMENT D'HABITATION EN R+5 - LOGEMENT CLASSE MOYENNE




CONSTRUCTION D'UN GROUPEMENT D'HABITATION EN R+5 -LOGEMENT CLASSE MOYENNE



CONSTRUCTION D'UN GROUPEMENT D'HABITATION EN R+5 -LOGEMENT CLASSE MOYENNE



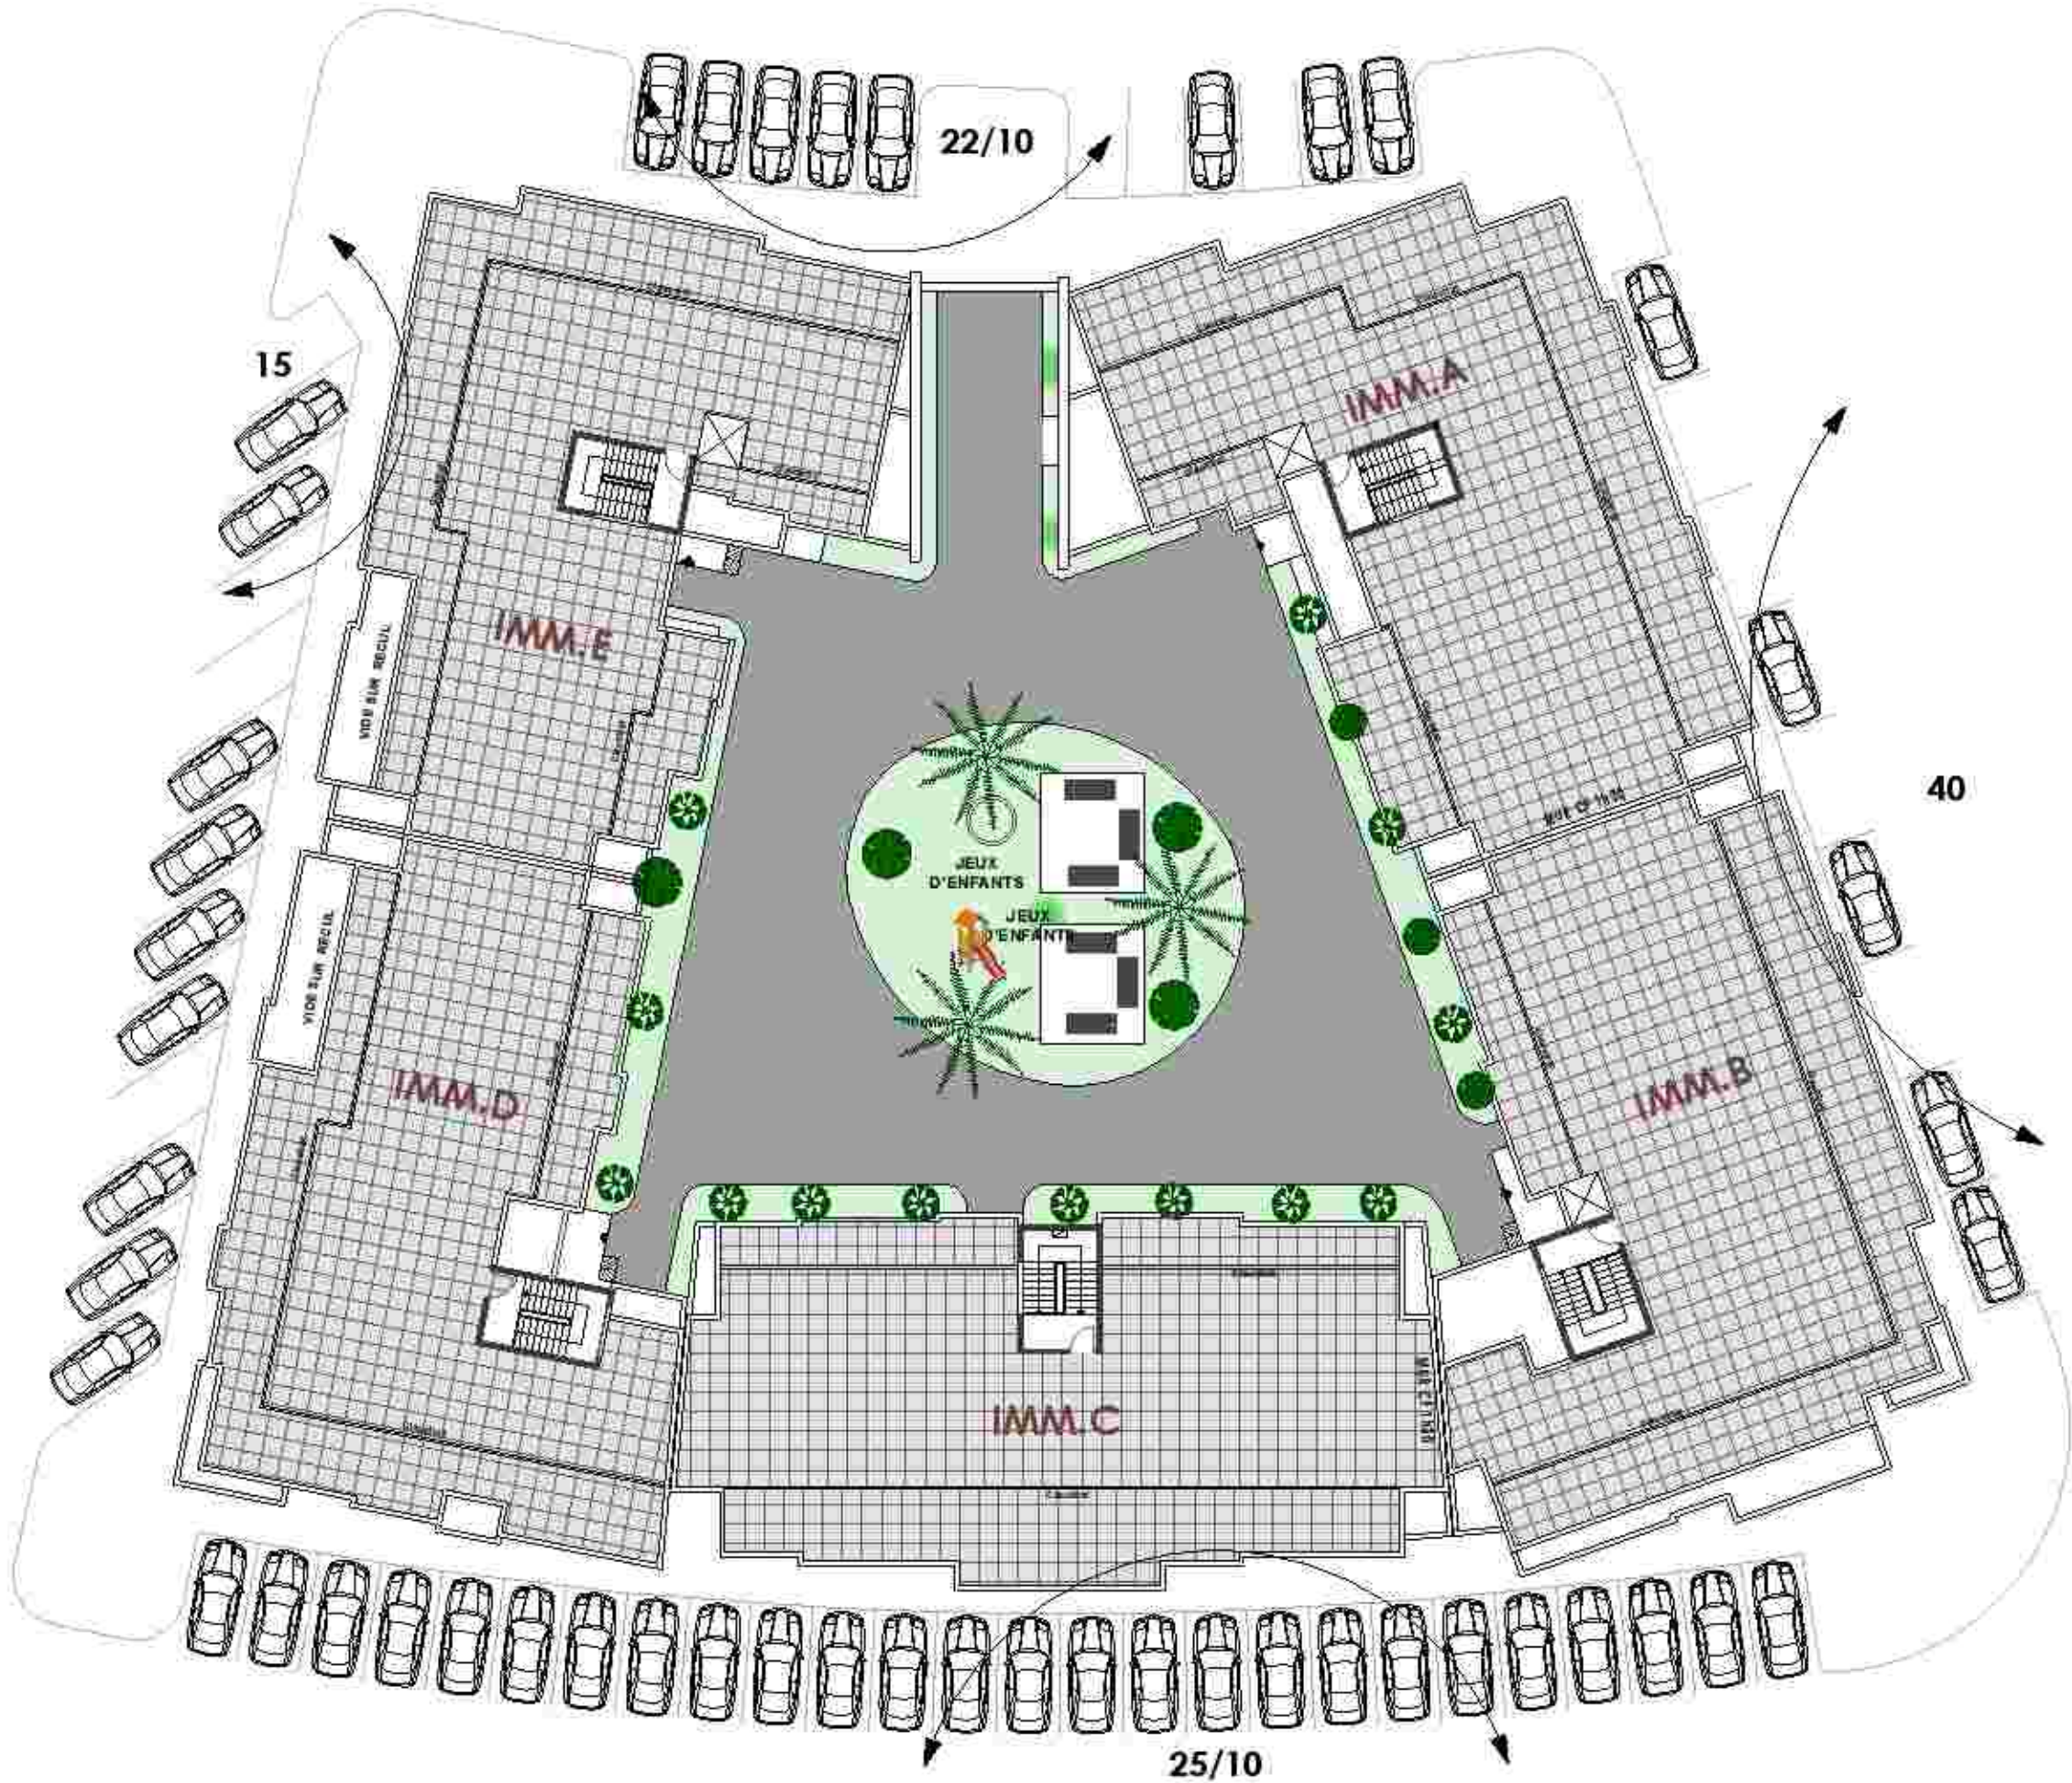

# CONSTRUCTION D'UN GROUPEMENT D'HABITATION EN R+5 - LOGEMENT CLASSE MOYENNE




REZ DE CHAUSSEE

MAITRE D'OUVRAGE



Fiche Technique

Plan de masse

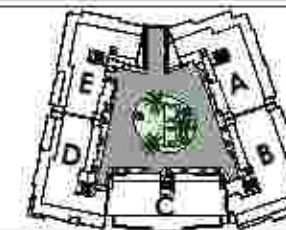

Appartements

- -Appartement Type D<sub>1</sub>
- -Appartement Type E<sub>1</sub>
- -Appartement Type O
- -Appartement Type O<sub>1</sub>
- -Conciergerie
- Commerces

GROUPEMENTS D'ARCHITECTES

Dir: DGHOUFI



SQALLI HOUSSAINI RACHID





# CONSTRUCTION D'UN GROUPEMENT D'HABITATION EN R+5 - LOGEMENT CLASSE MOYENNE




1<sup>er</sup> ETAGE

MAITRE D'OUVRAGE



Fiche Technique

Plan de masse

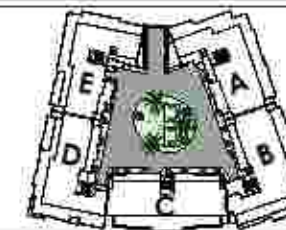

Type D'appartements

- Appartement Type A
- Appartement Type B
- Appartement Type C
- Appartement Type D
- Appartement Type D<sub>1</sub>
- Appartement Type E
- Appartement Type E<sub>1</sub>
- Appartement Type F
- Appartement Type G
- Appartement Type H
- Appartement Type I
- Appartement Type J
- Appartement Type K
- Appartement Type L
- Appartement Type M

GROUPEMENTS D'ARCHITECTES

Dir: DGHOUFI




ARCHITECTE

SQALLI HOUSSAINI RACHID



ARCHITECTE



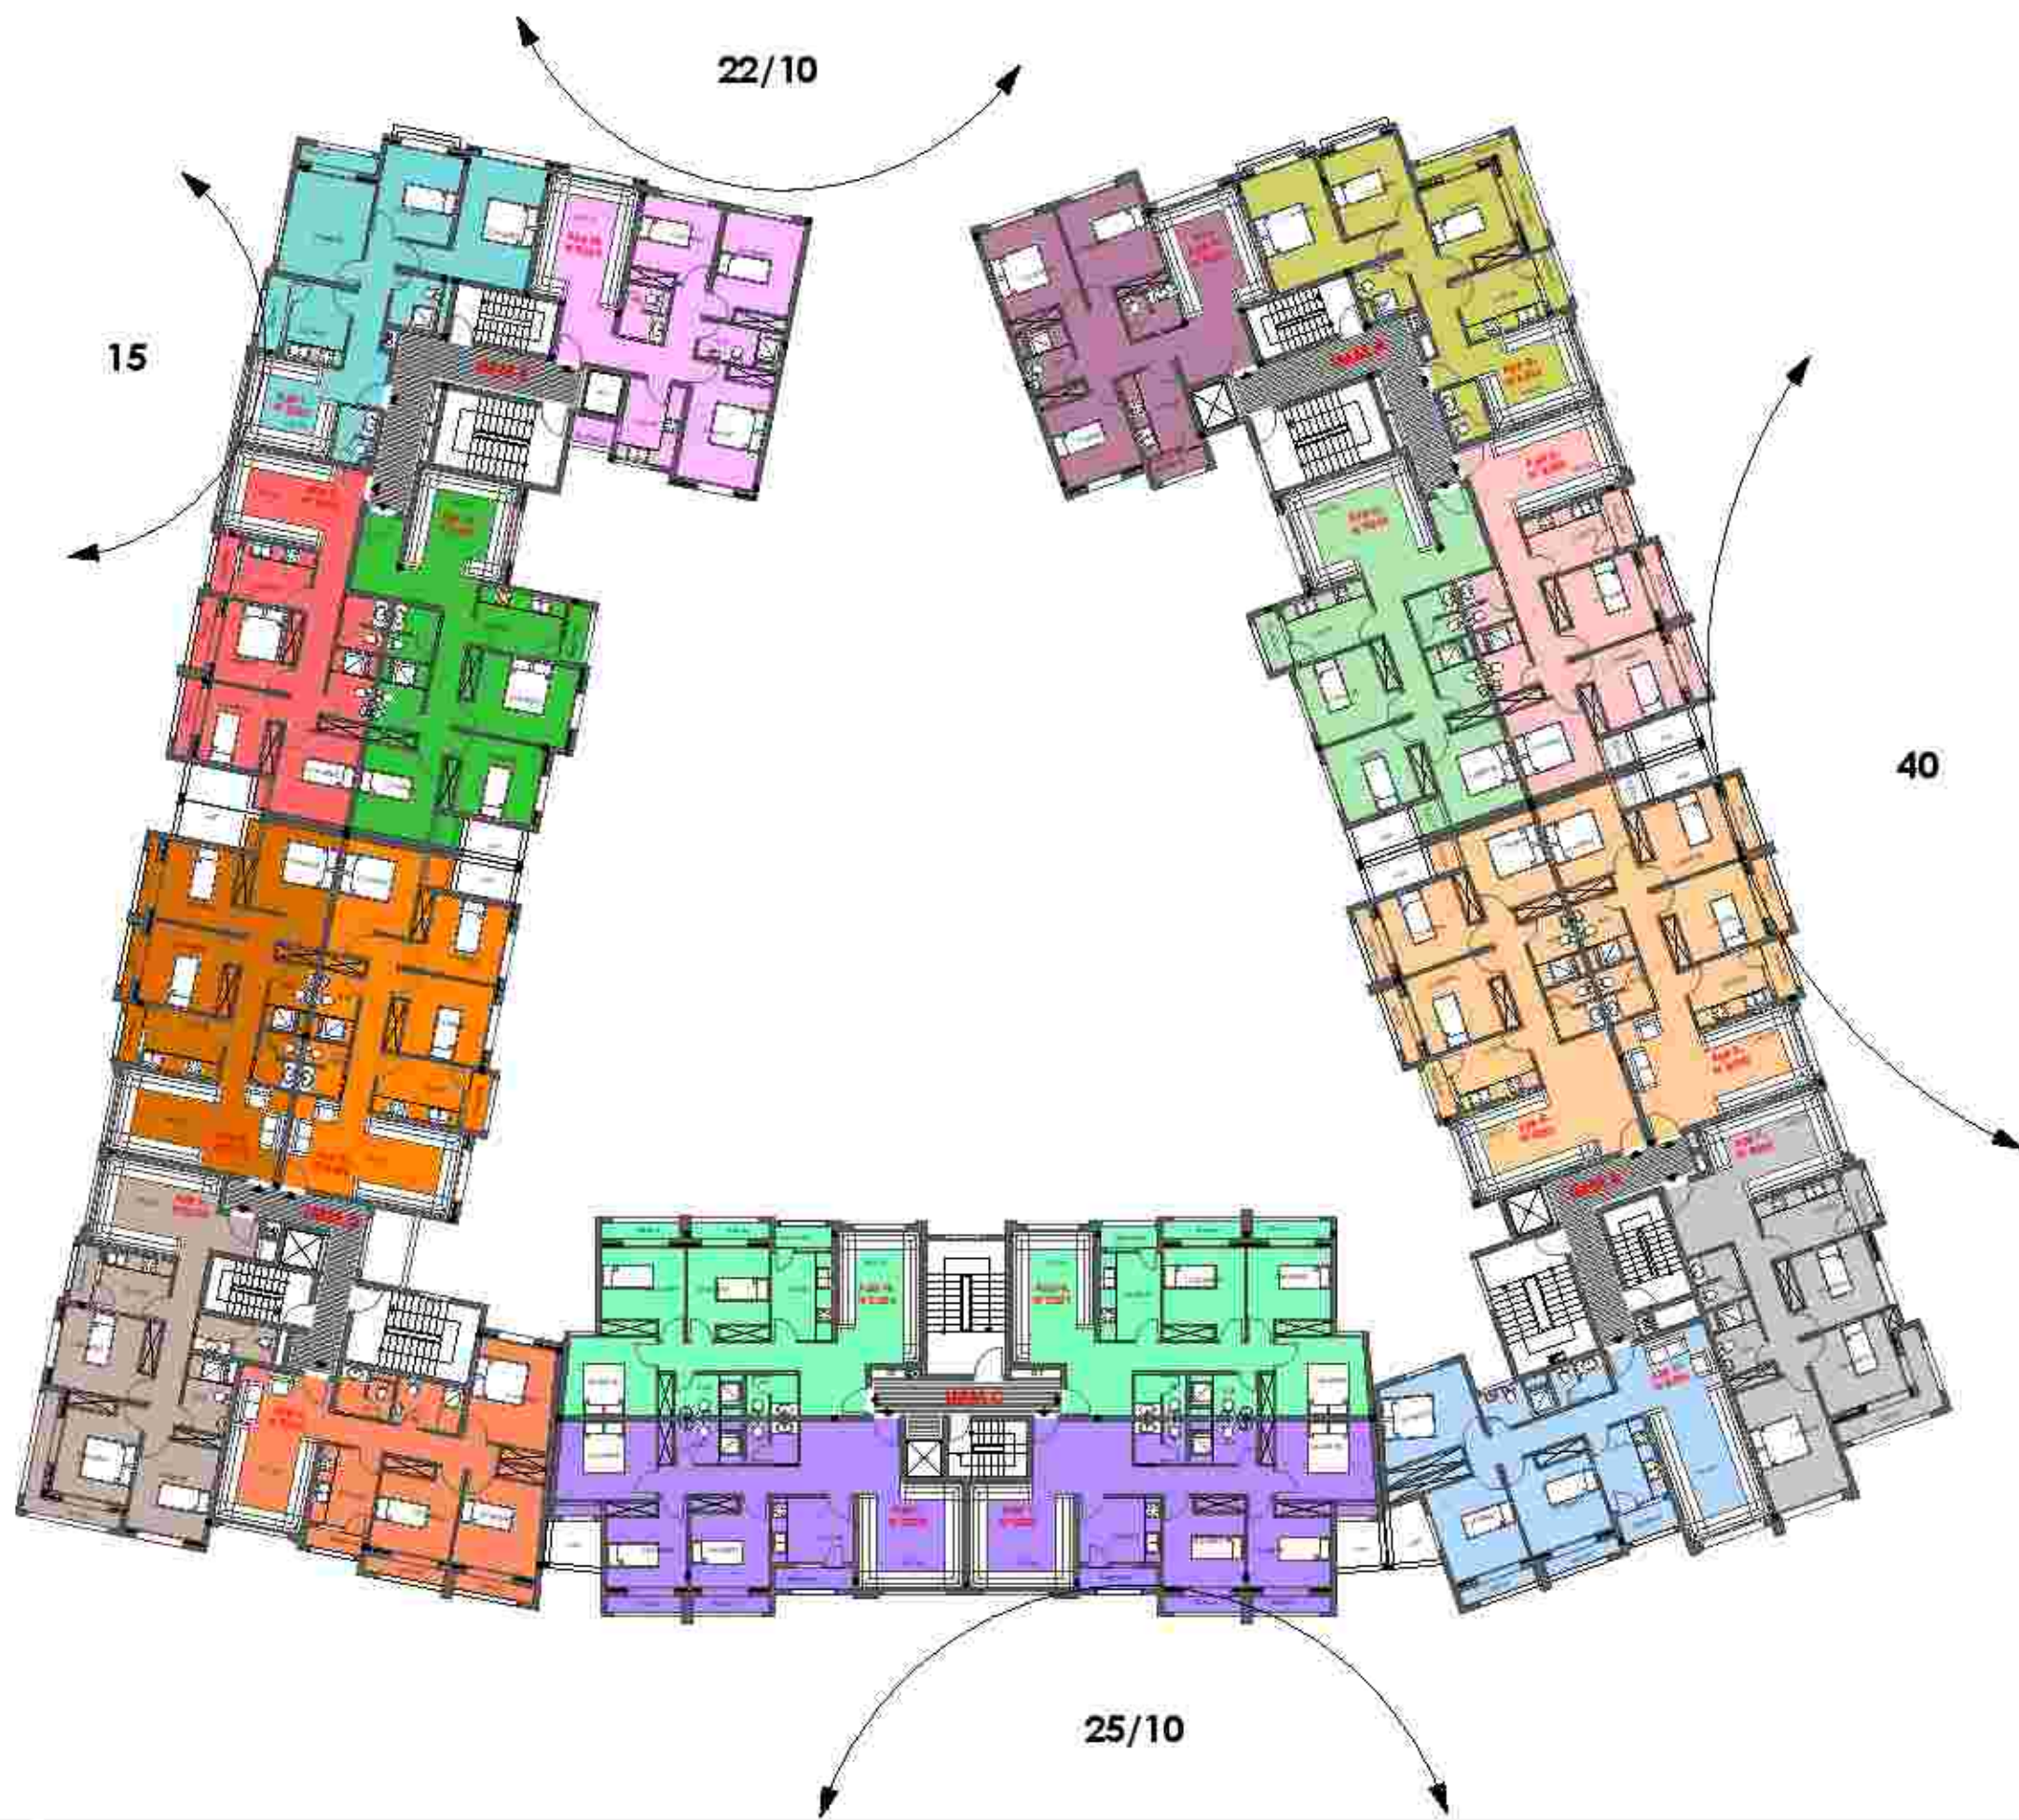


2ème ETAGE

MAITRE D'OUVRAGE



Fiche Technique

Plan de masse

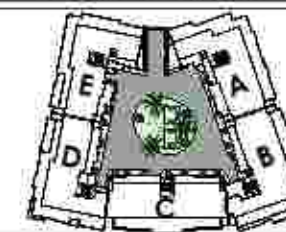

Type D'appartements

- Appartement Type A<sub>1</sub>
- Appartement Type B<sub>1</sub>
- Appartement Type C<sub>1</sub>
- Appartement Type C<sub>2</sub>
- Appartement Type D<sub>1</sub>
- Appartement Type D<sub>2</sub>
- Appartement Type E<sub>1</sub>
- Appartement Type E<sub>2</sub>
- Appartement Type E<sub>3</sub>
- Appartement Type F<sub>1</sub>
- Appartement Type G<sub>1</sub>
- Appartement Type H<sub>1</sub>
- Appartement Type I<sub>1</sub>
- Appartement Type J<sub>1</sub>
- Appartement Type K<sub>1</sub>
- Appartement Type L<sub>1</sub>
- Appartement Type M<sub>1</sub>

GROUPEMENTS D'ARCHITECTES

Dir: DGHOUFI



ARCHITECTE

SQALLI HOUSSAINI RACHID



ARCHITECTE




3ème ETAGE

MAITRE D'OUVRAGE



Fiche Technique

Plan de masse

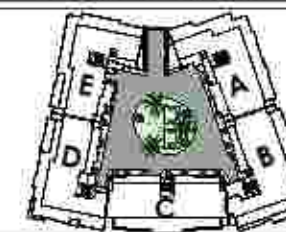

Type D'appartements

- Appartement Type A<sub>1</sub>
- Appartement Type B<sub>1</sub>
- Appartement Type C<sub>1</sub>
- Appartement Type C<sub>2</sub>
- Appartement Type D<sub>2</sub>
- Appartement Type D<sub>3</sub>
- Appartement Type E<sub>1</sub>
- Appartement Type E<sub>2</sub>
- Appartement Type E<sub>3</sub>
- Appartement Type E<sub>4</sub>
- Appartement Type F<sub>2</sub>
- Appartement Type G<sub>2</sub>
- Appartement Type H<sub>1</sub>
- Appartement Type I<sub>1</sub>
- Appartement Type J<sub>1</sub>
- Appartement Type K<sub>1</sub>
- Appartement Type L<sub>1</sub>
- Appartement Type M<sub>1</sub>

GROUPEMENTS D'ARCHITECTES

Dir: DGHOULI



ARCHITECTE

SOUS DIR: HOUSSAINI RACHID



ARCHITECTE




4<sup>ème</sup> ETAGE

MAITRE D'OUVRAGE



Fiche Technique

Plan de masse

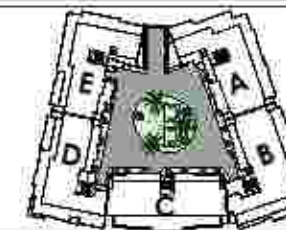

Type D'appartements

- Appartement Type A<sub>1</sub>
- Appartement Type B<sub>1</sub>
- Appartement Type C<sub>2</sub>
- Appartement Type C<sub>3</sub>
- Appartement Type D<sub>1</sub>
- Appartement Type D<sub>2</sub>
- Appartement Type E<sub>1</sub>
- Appartement Type E<sub>2</sub>
- Appartement Type E<sub>3</sub>
- Appartement Type F<sub>2</sub>
- Appartement Type G<sub>2</sub>
- Appartement Type H<sub>2</sub>
- Appartement Type I<sub>2</sub>
- Appartement Type J<sub>1</sub>
- Appartement Type K<sub>2</sub>
- Appartement Type L<sub>2</sub>
- Appartement Type M<sub>2</sub>

GROUPEMENTS D'ARCHITECTES

Dir: DGHOUFI



SQALLI HOUSSAINI RACHID






5ème ETAGE

MAITRE D'OUVRAGE



Fiche Technique

Plan de masse

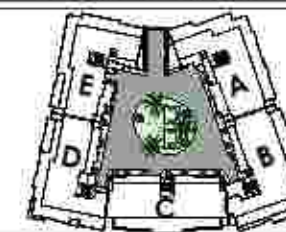

Type D'appartements

- Appartement Type A<sub>1</sub>
- Appartement Type B<sub>2</sub>
- Appartement Type C<sub>2</sub>
- Appartement Type D<sub>2</sub>
- Appartement Type D<sub>4</sub>
- Appartement Type E<sub>2</sub>
- Appartement Type E<sub>4</sub>
- Appartement Type E<sub>4</sub>
- Appartement Type F<sub>2</sub>
- Appartement Type G<sub>4</sub>
- Appartement Type H<sub>2</sub>
- Appartement Type I<sub>2</sub>
- Appartement Type J<sub>2</sub>
- Appartement Type K<sub>4</sub>
- Appartement Type L<sub>2</sub>
- Appartement Type M<sub>1</sub>
- Appartement Type N
- Appartement Type N<sub>1</sub>

GROUPEMENTS D'ARCHITECTES

Dir: DGHOULI




ARCHITECTE

SQALLI HOUSSAINI RACHID



ARCHITECTE

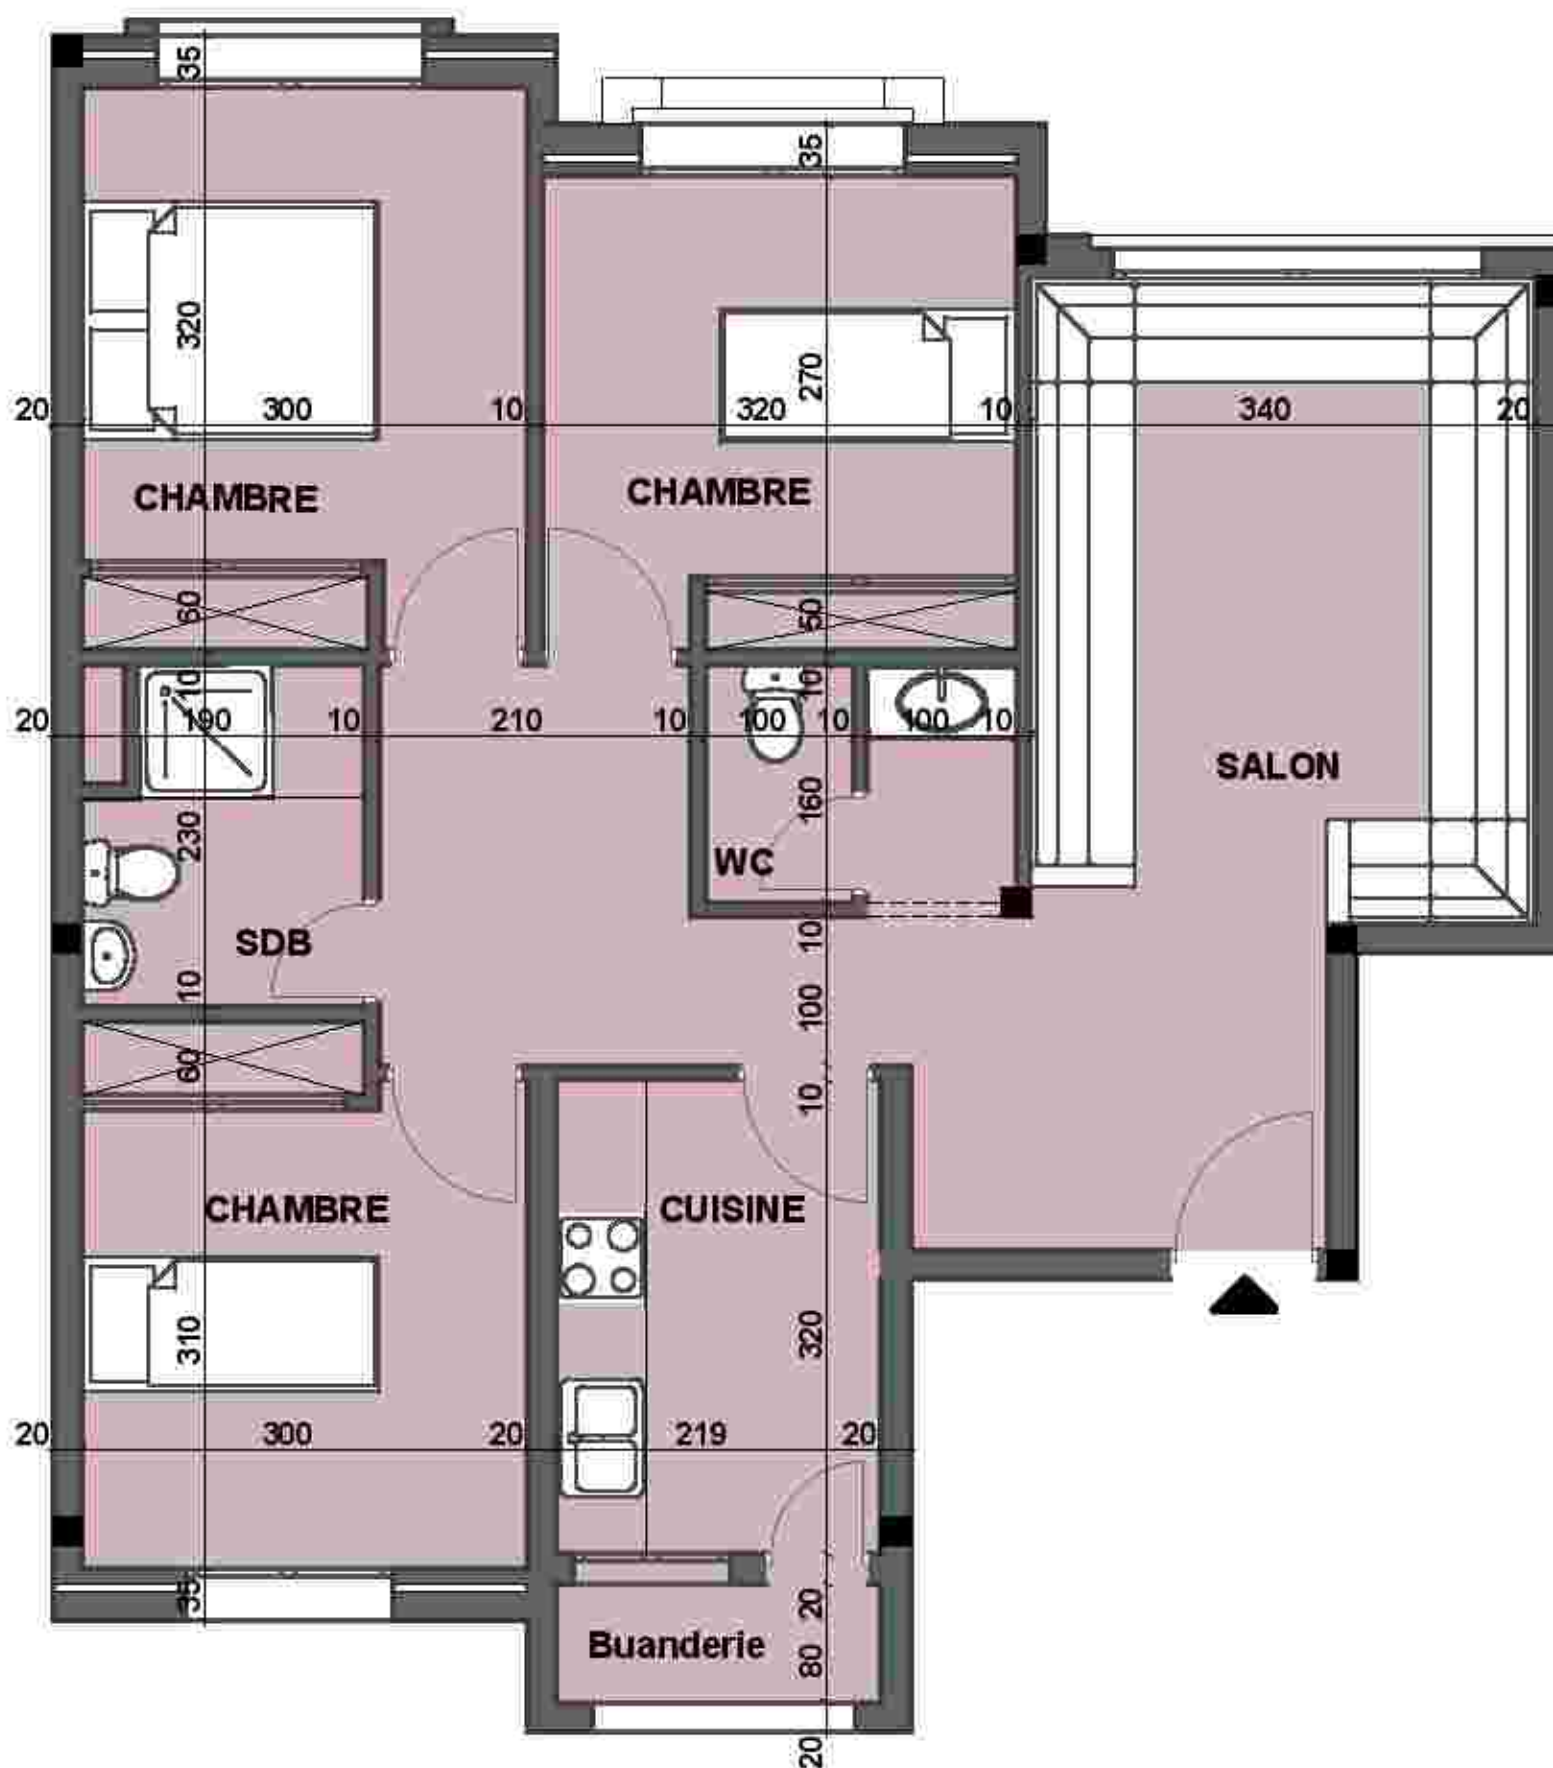

MAITRE D'OUVRAGE



Fiche Technique

Plan de masse




Appartement Type - A -

- Salon
- 3 Chambres
- Cuisine + buanderie
- S.D.B + W.C.

GROUPEMENTS D'ARCHITECTES


Dit: DGHOULI

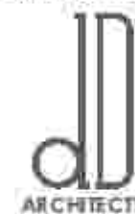

SQALLI HOUSSANI RACHID



CONSTRUCTION D'UN GROUPEMENT D'HABITATION EN R+5 - LOGEMENT CLASSE MOYENNE

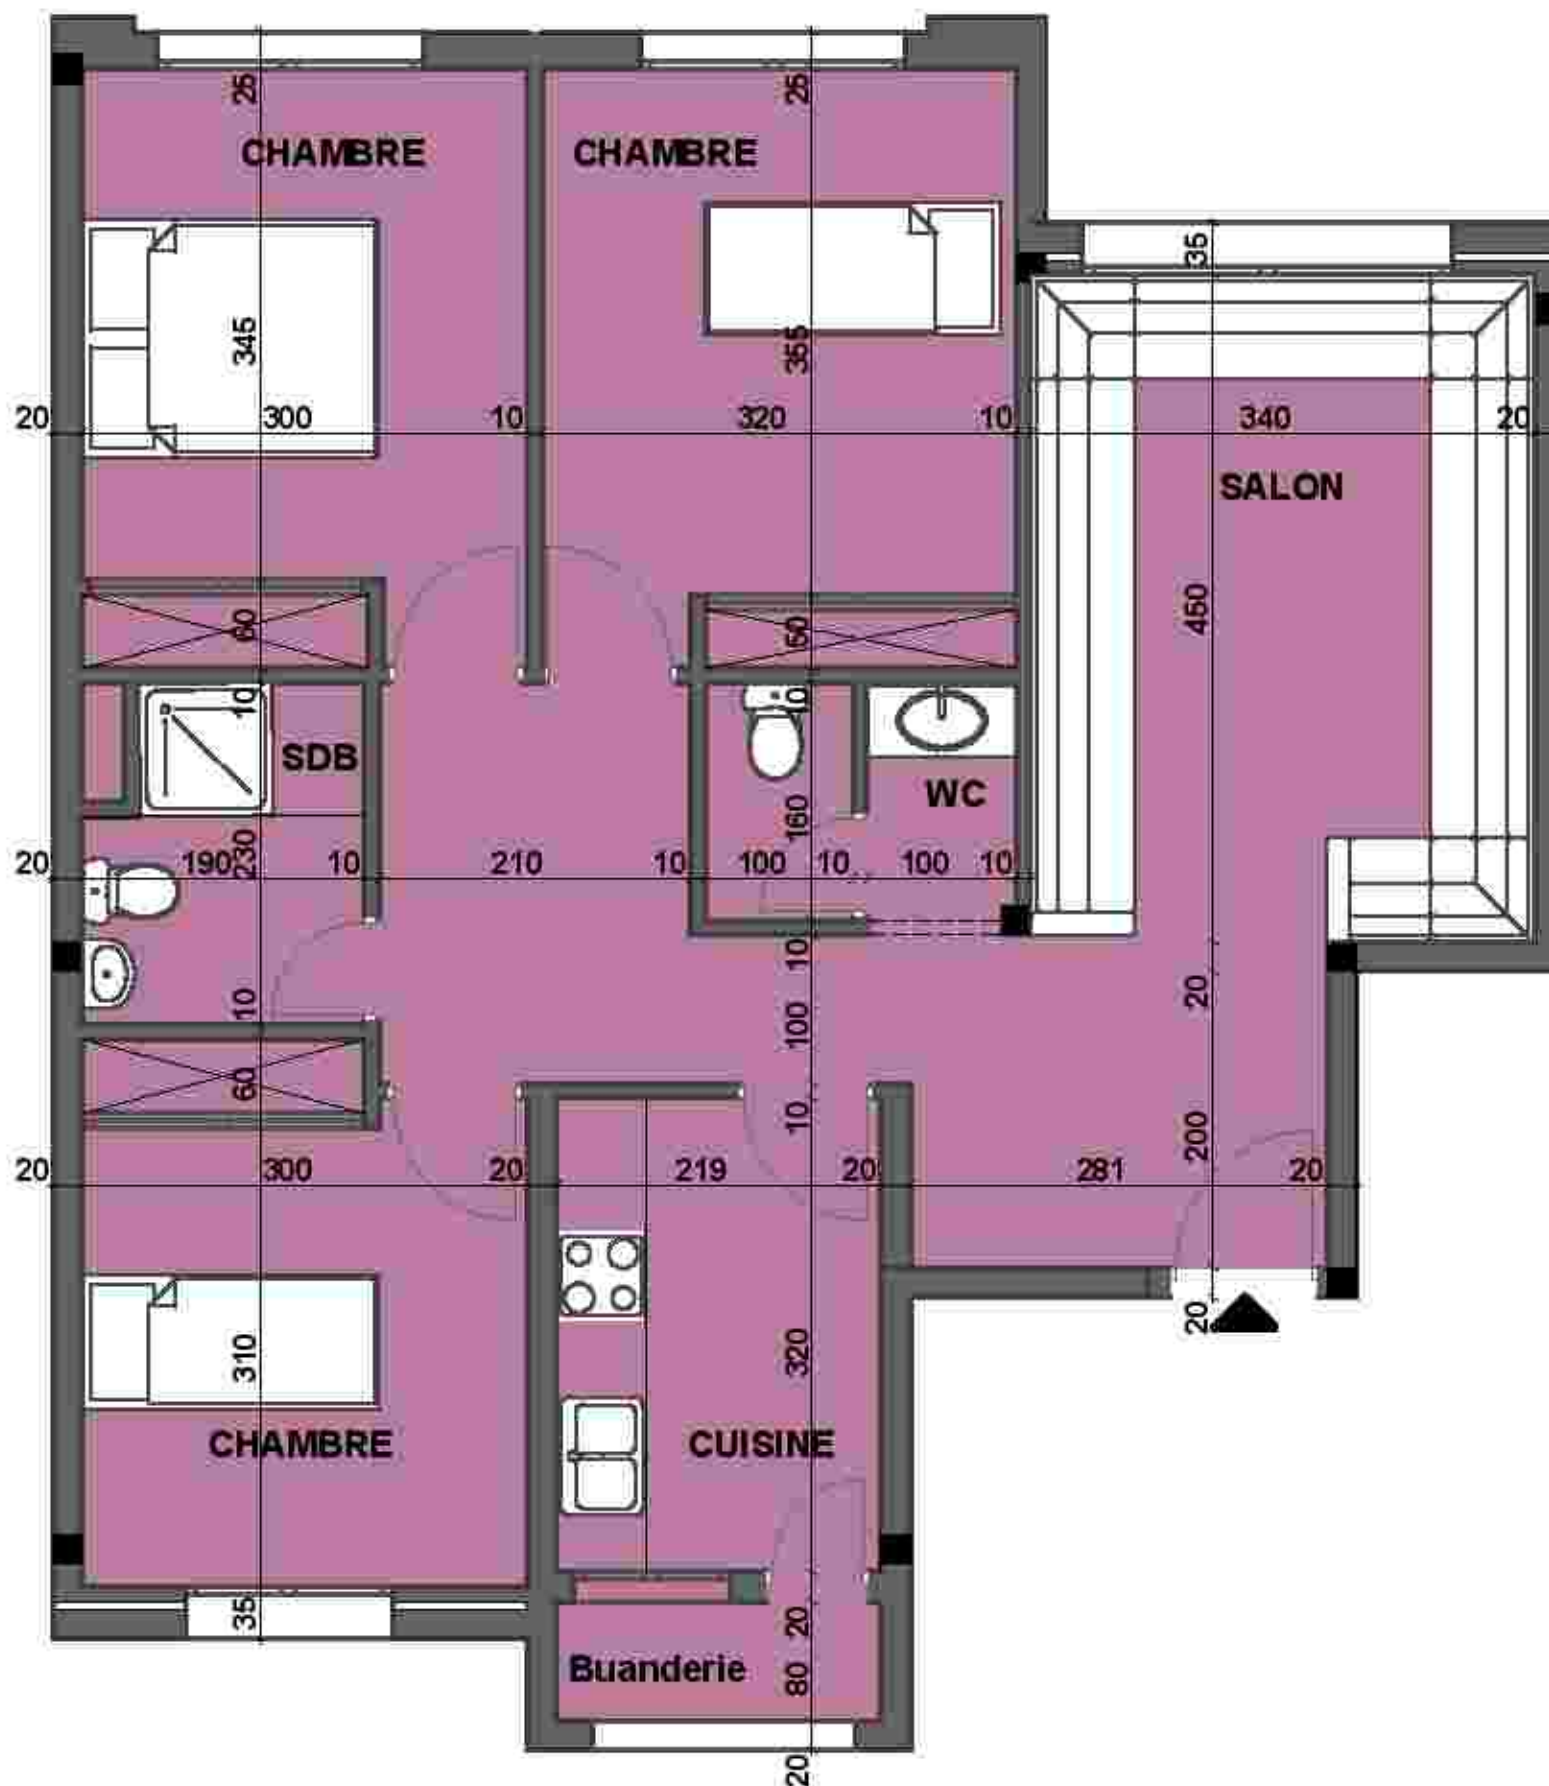

MAITRE D'OUVRAGE



Fiche Technique

Plan de masse



Appartement Type - A<sub>1</sub>

- Salon
- 3 Chambres
- Cuisine + buanderie
- S.D.B + W.C.

GROUPEMENTS D'ARCHITECTES

Dit: DGHOULI




ARCHITECTE

SQALLI HOUSSANI RACHID



ARCHITECTE

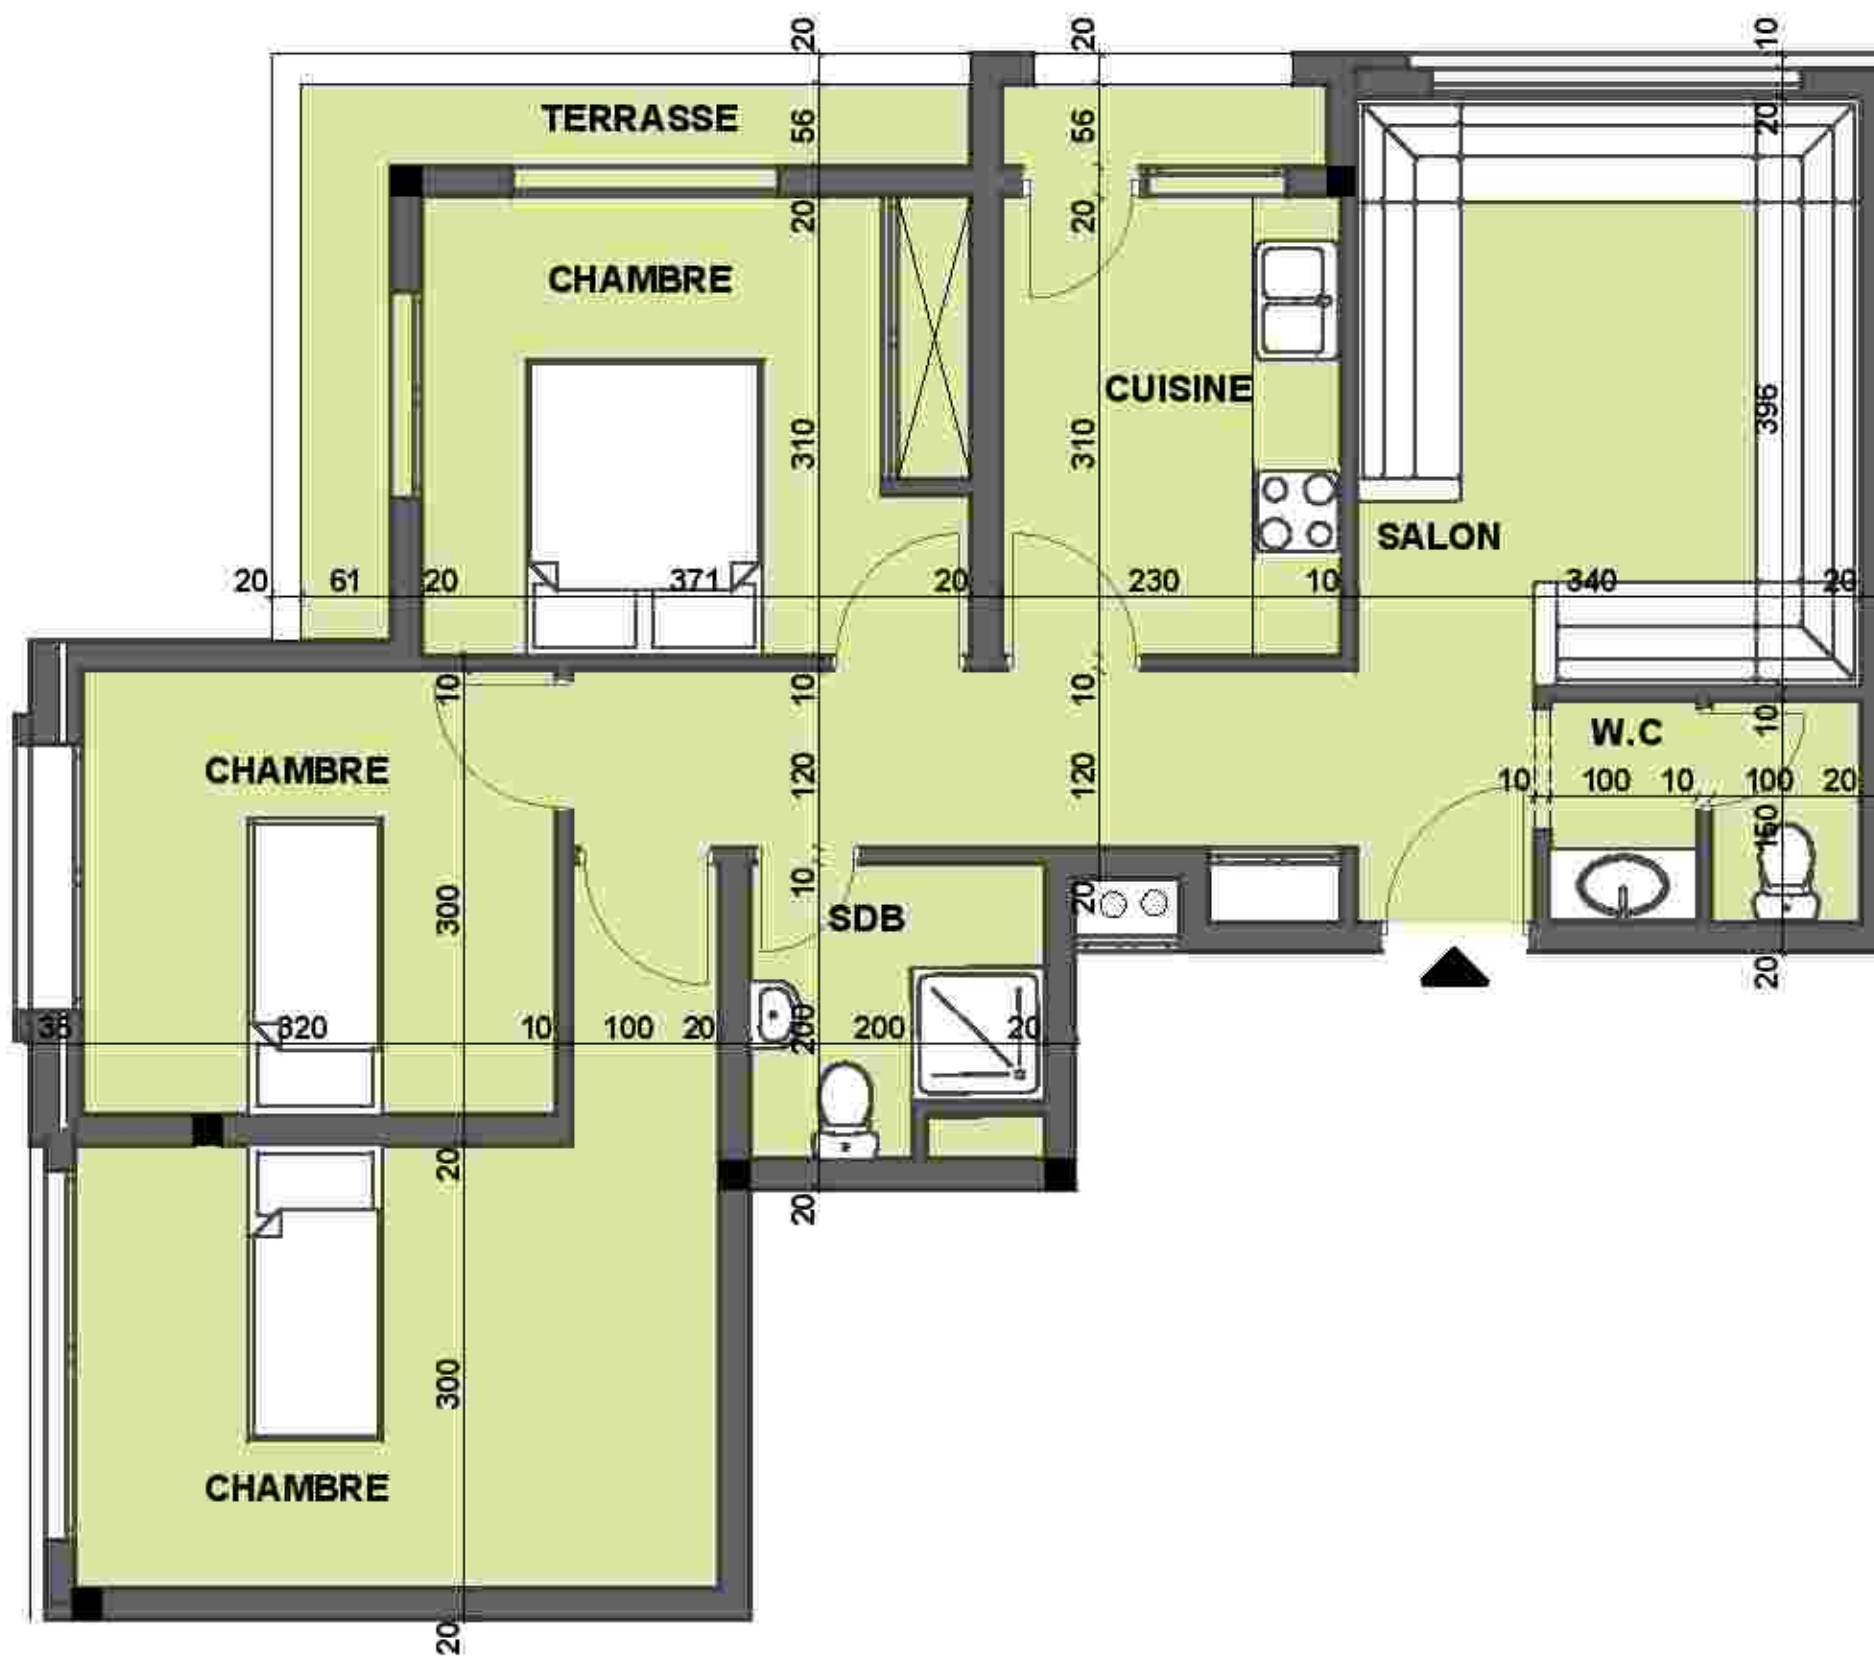

- Salon
- 3 Chambres
- Cuisine + buanderie
- S.D.B + W.C.

Dit: DGHOULI



SQALLI HOUSSANI RACHID





Fiche Technique

Plan de masse



Appartement Type - B<sub>1</sub>

- Salon
- 3 Chambres
- Cuisine + buanderie
- S.D.B + W.C.

GROUPEMENTS D'ARCHITECTES

Dit: DGHOULI



ARCHITECTE

SQALLI HOUSSANI RACHID



ARCHITECTE







Fiche Technique

Plan de masse



Appartement Type - B<sub>2</sub> -

- Salon
- 3 Chambres
- Cuisine + buanderie
- S.D.B + W.C.

GROUPEMENTS D'ARCHITECTES

Dit: DGHOULI




ARCHITECTE

SQALLI HOUSSANI RACHID



ARCHITECTE

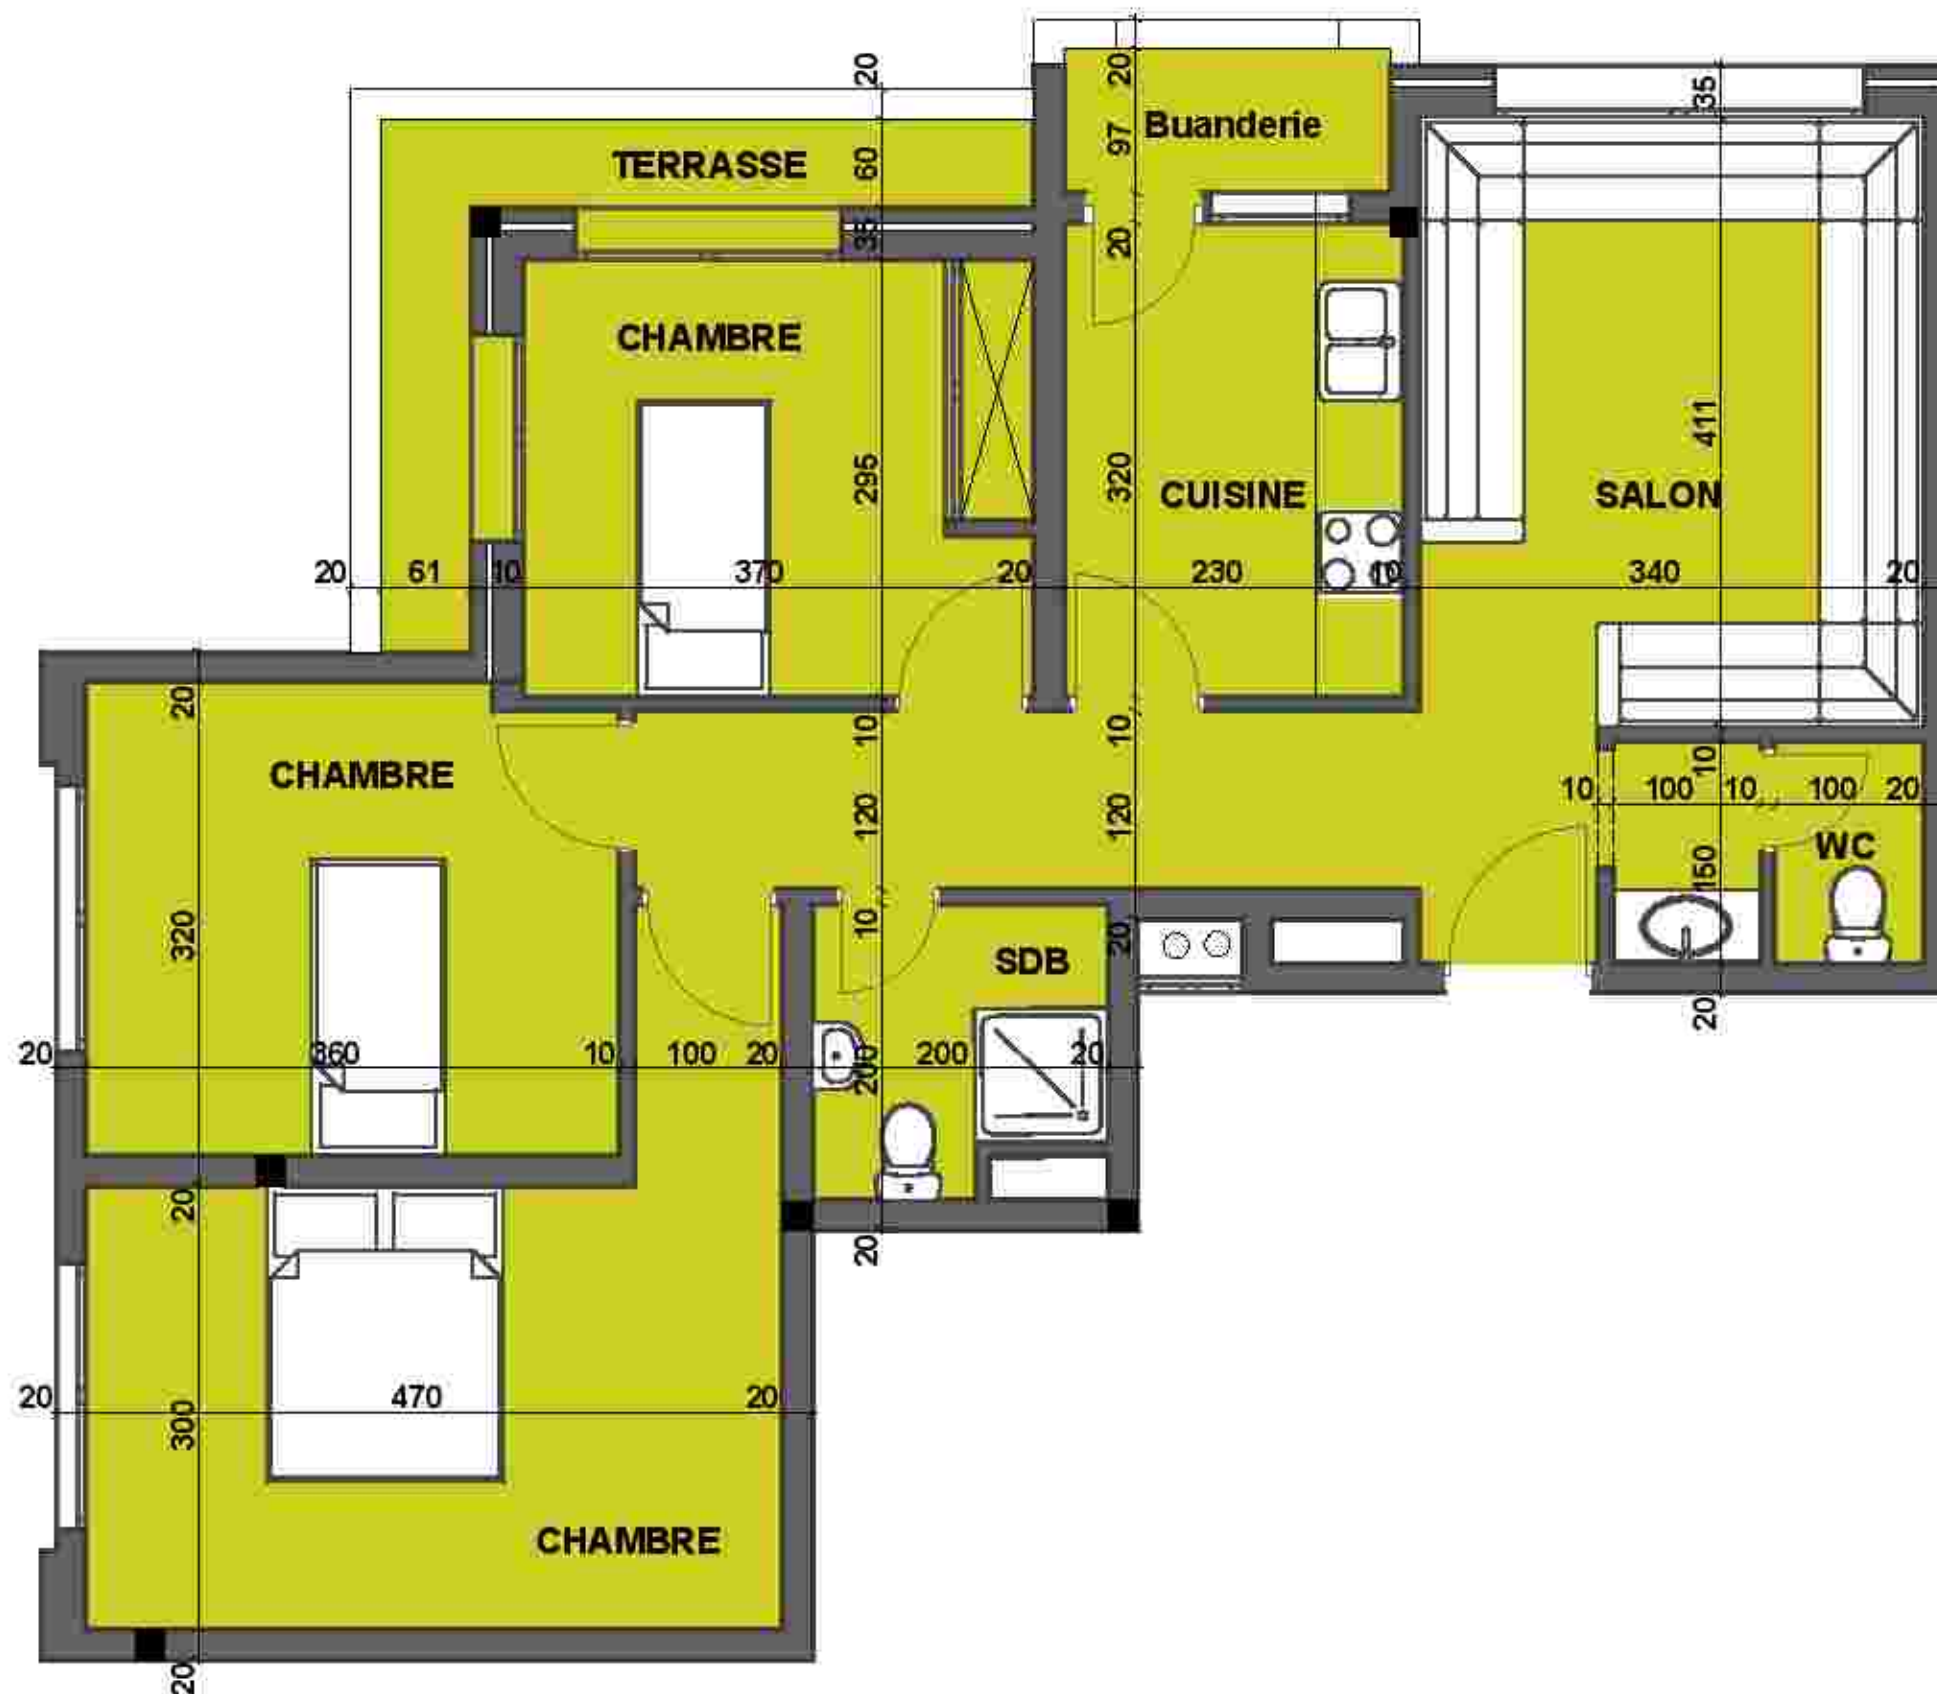



Fiche Technique

Plan de masse



Appartement Type - C -

- Salon
- 3 Chambres
- Cuisine + buanderie
- S.D.B + W.C.

GROUPEMENTS D'ARCHITECTES

Dit: DGHOULI




ARCHITECTE

SQALLI HOUSSANI RACHID



ARCHITECTE

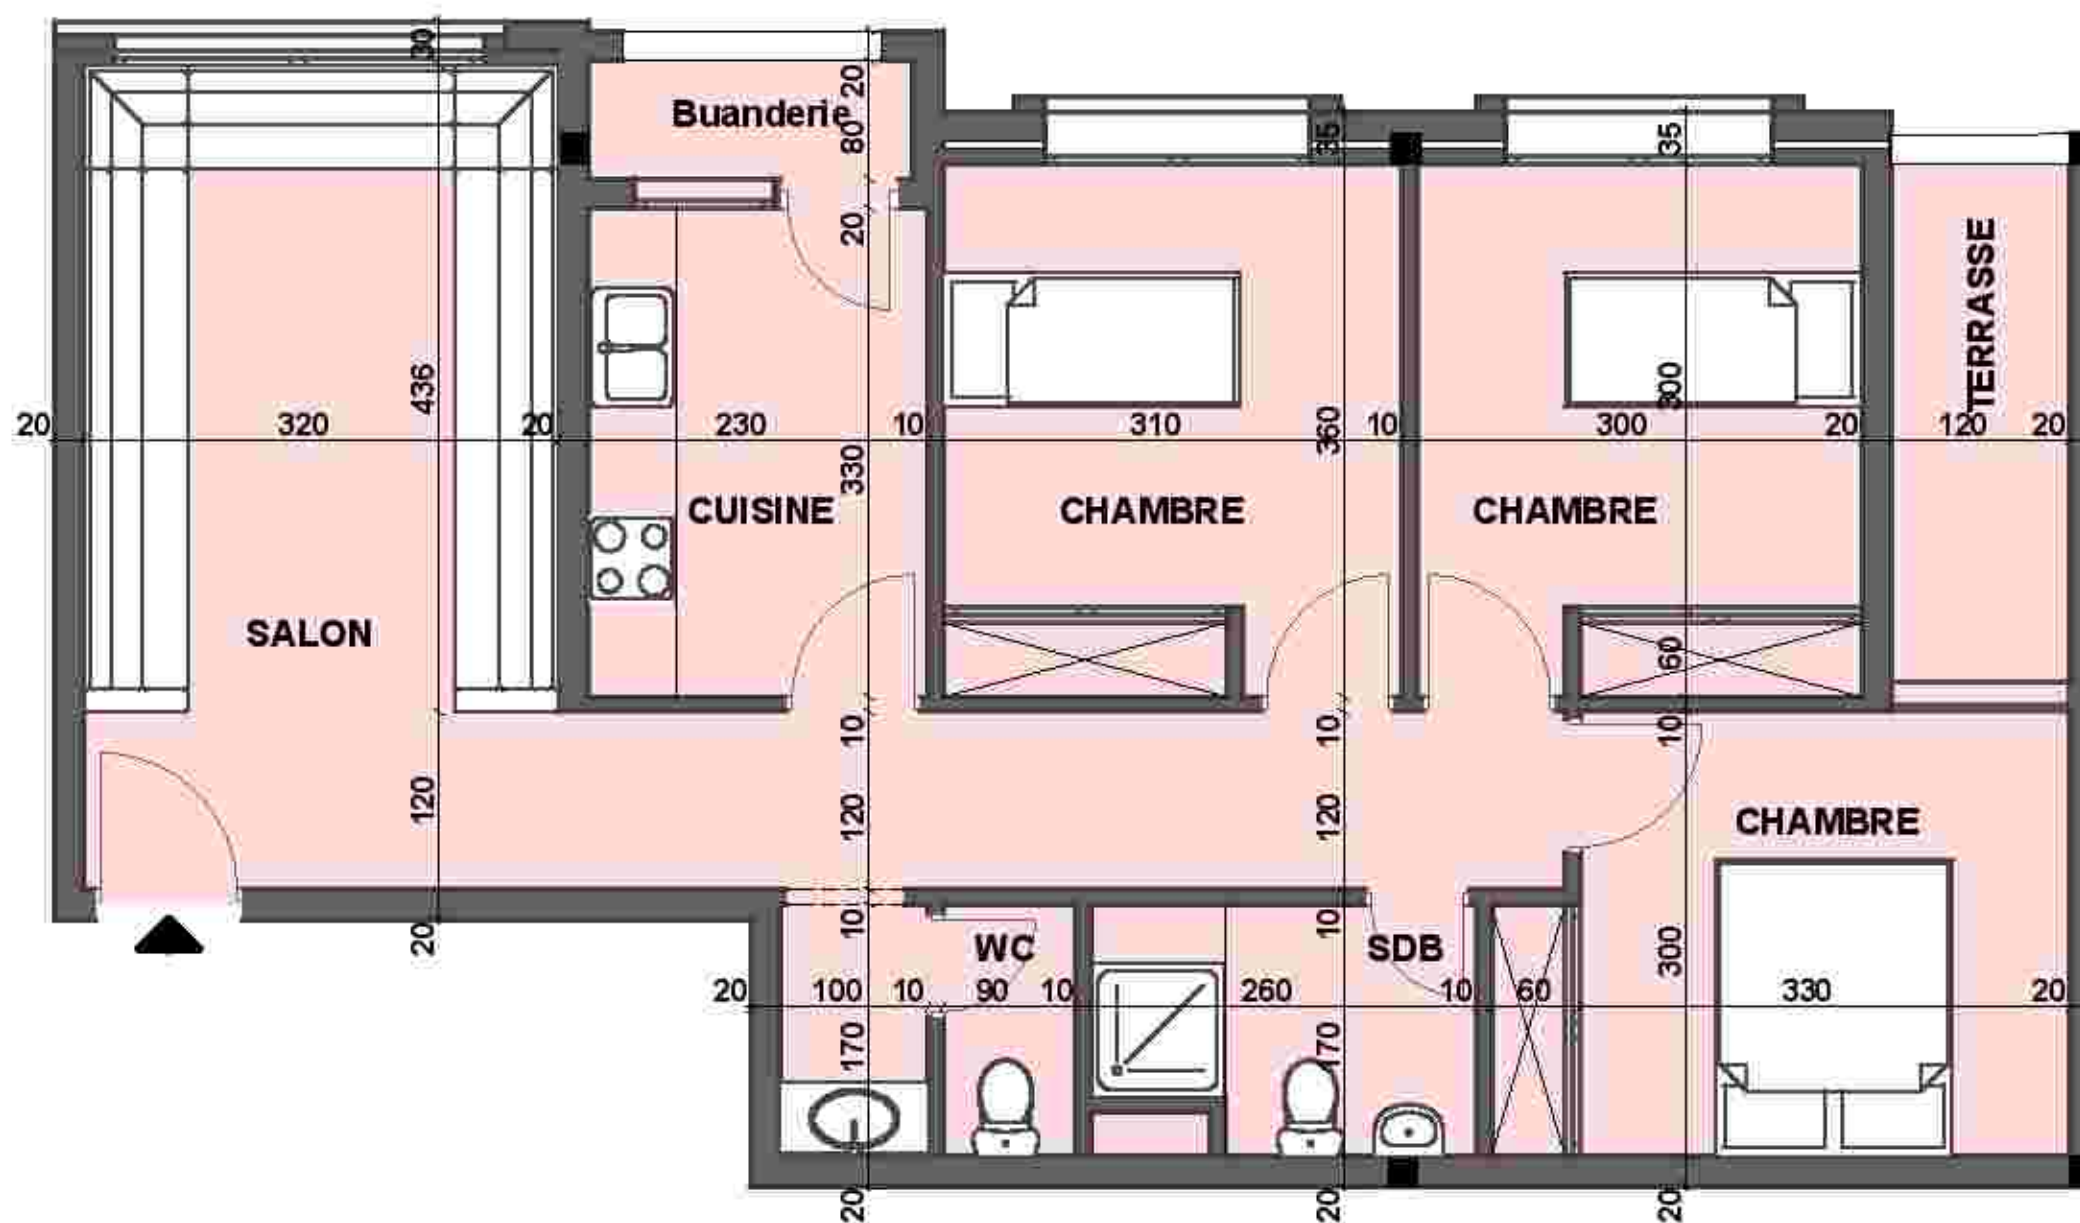



Fiche Technique

Plan de masse



Appartement Type - C<sub>1</sub> -

- Salon
- 3 Chambres
- Cuisine + buanderie
- S.D.B + W.C.

GROUPEMENTS D'ARCHITECTES

Dit: DGHOULI




ARCHITECTE

SQALLI HOUSSANI RACHID



ARCHITECTE

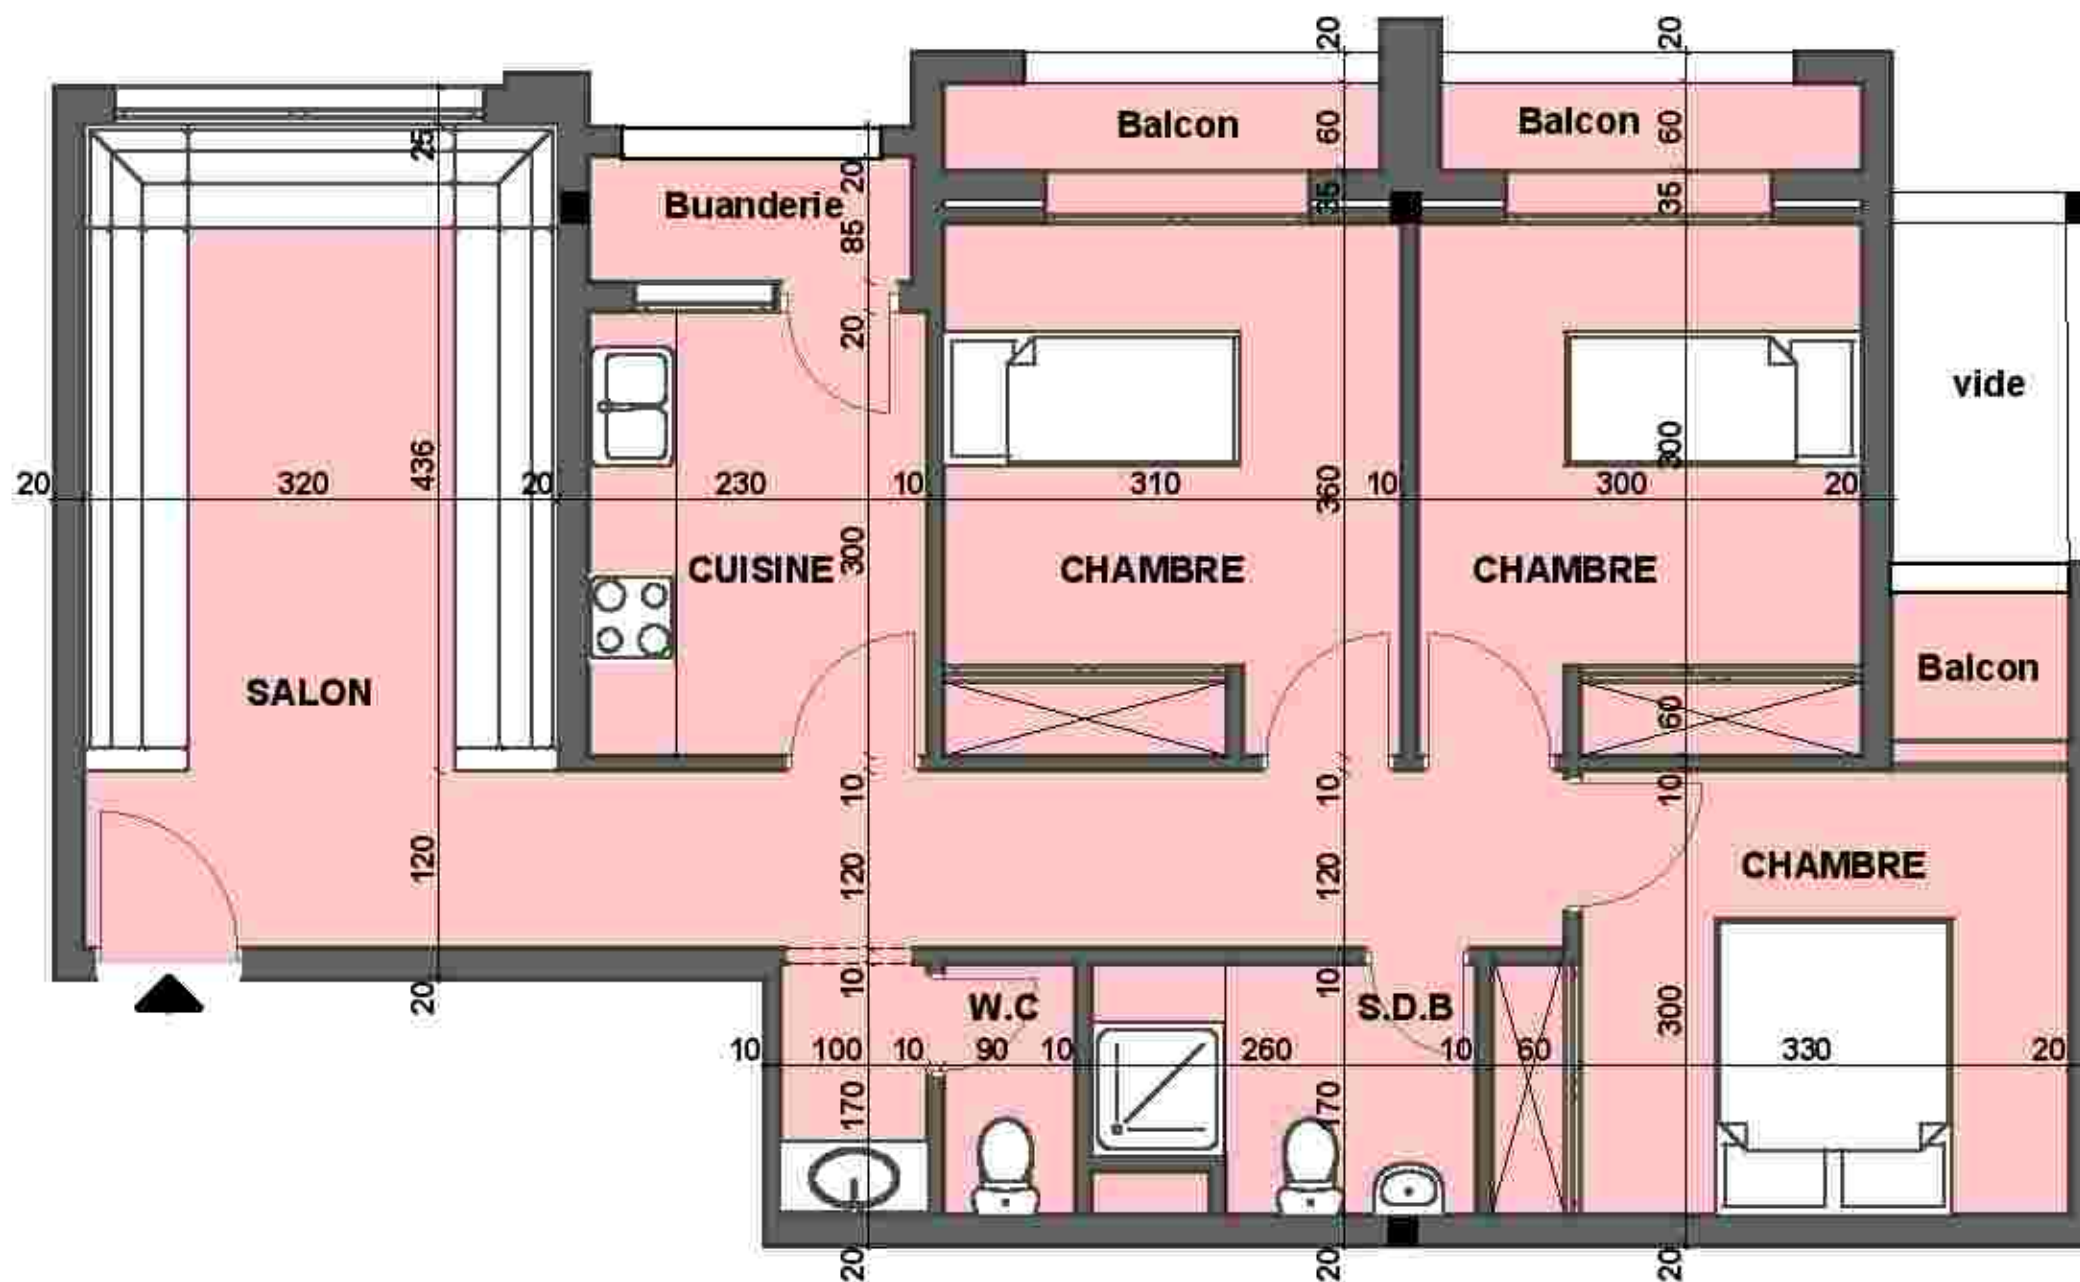



Fiche Technique

Plan de masse



Appartement Type - C<sub>2</sub> -

- Salon
- 3 Chambres
- Cuisine + buanderie
- S.D.B + W.C.

GROUPEMENTS D'ARCHITECTES

Dit: DGHOULI




ARCHITECTE

SQALLI HOUSSANI RACHID



ARCHITECTE

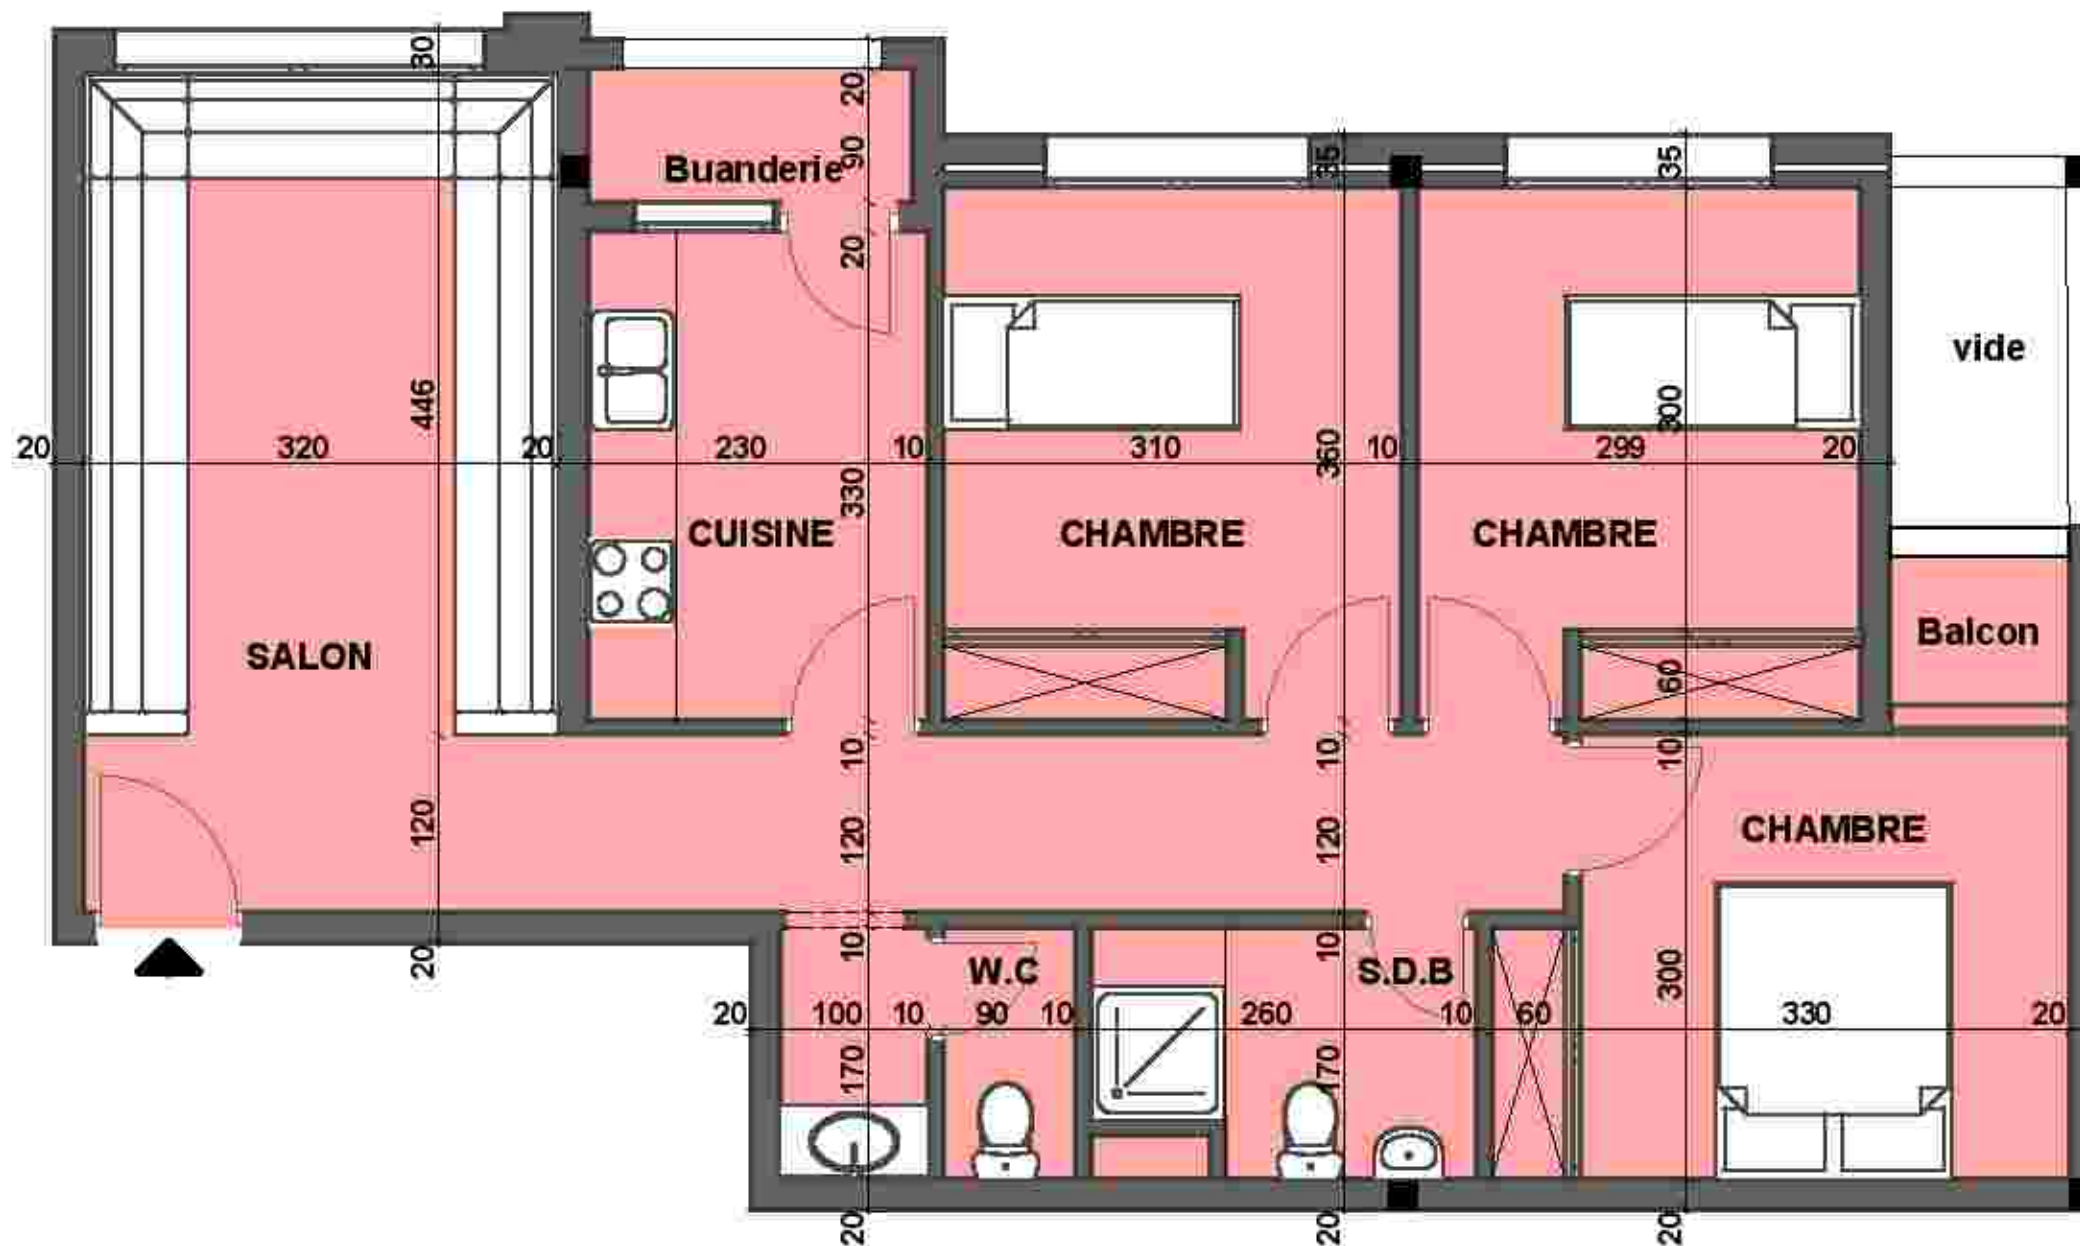



Fiche Technique



Plan de masse



Appartement Type - C<sub>3</sub> -



- Salon
- 3 Chambres
- Cuisine + buanderie
- S.D.B + W.C.

GROUPEMENTS D'ARCHITECTES

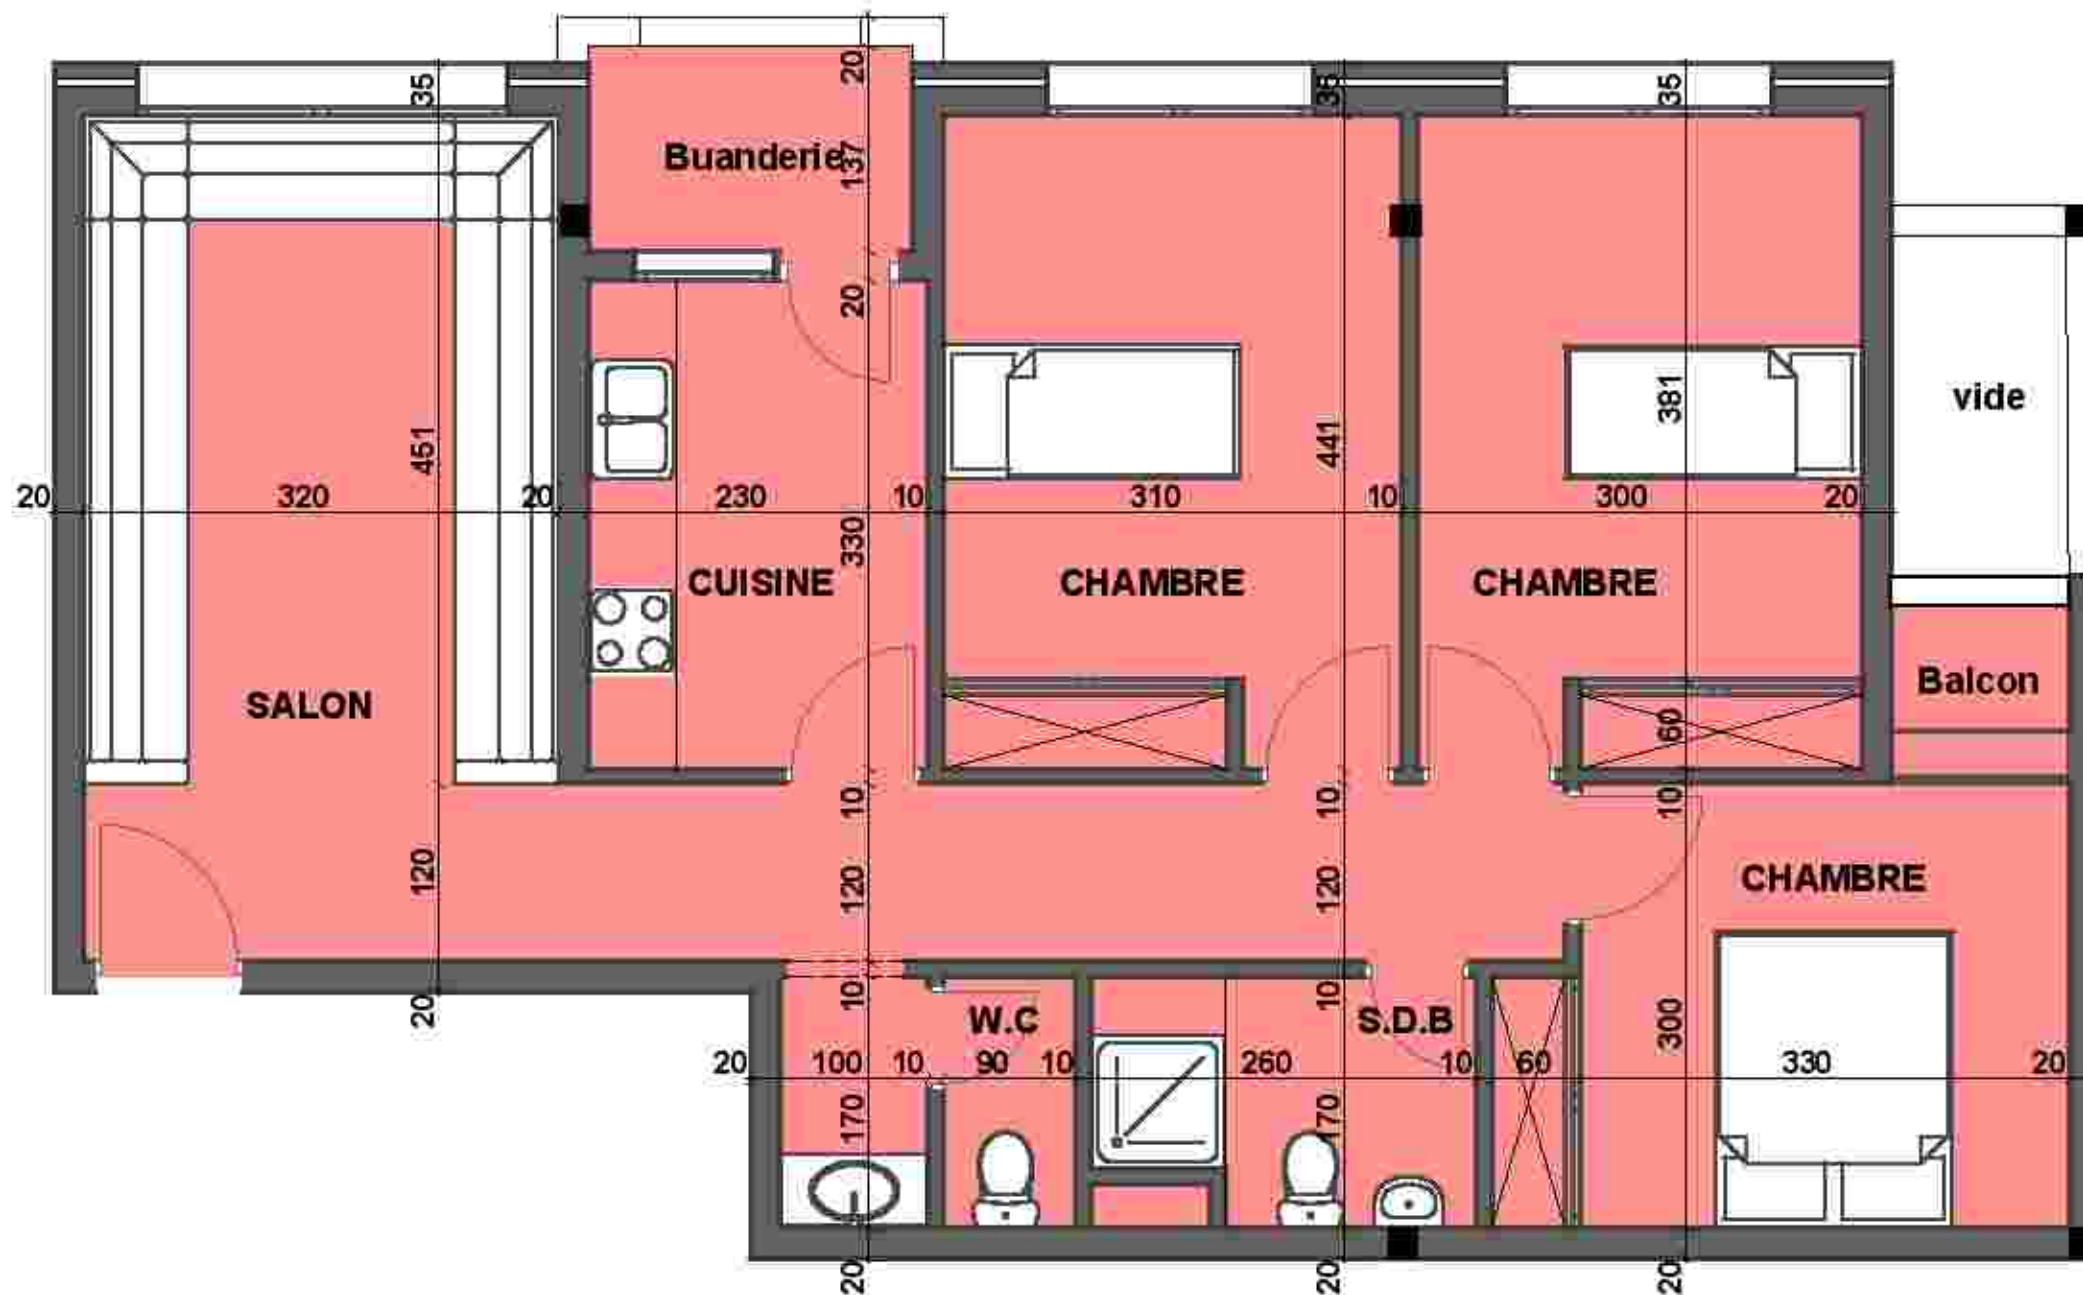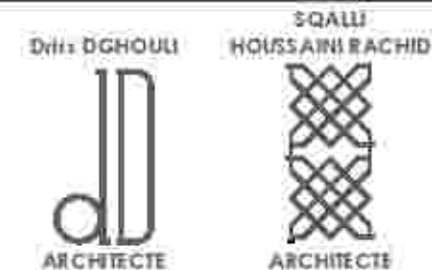



- Salon
- 3 Chambres
- Cuisine + buanderie
- S.D.B + W.C.

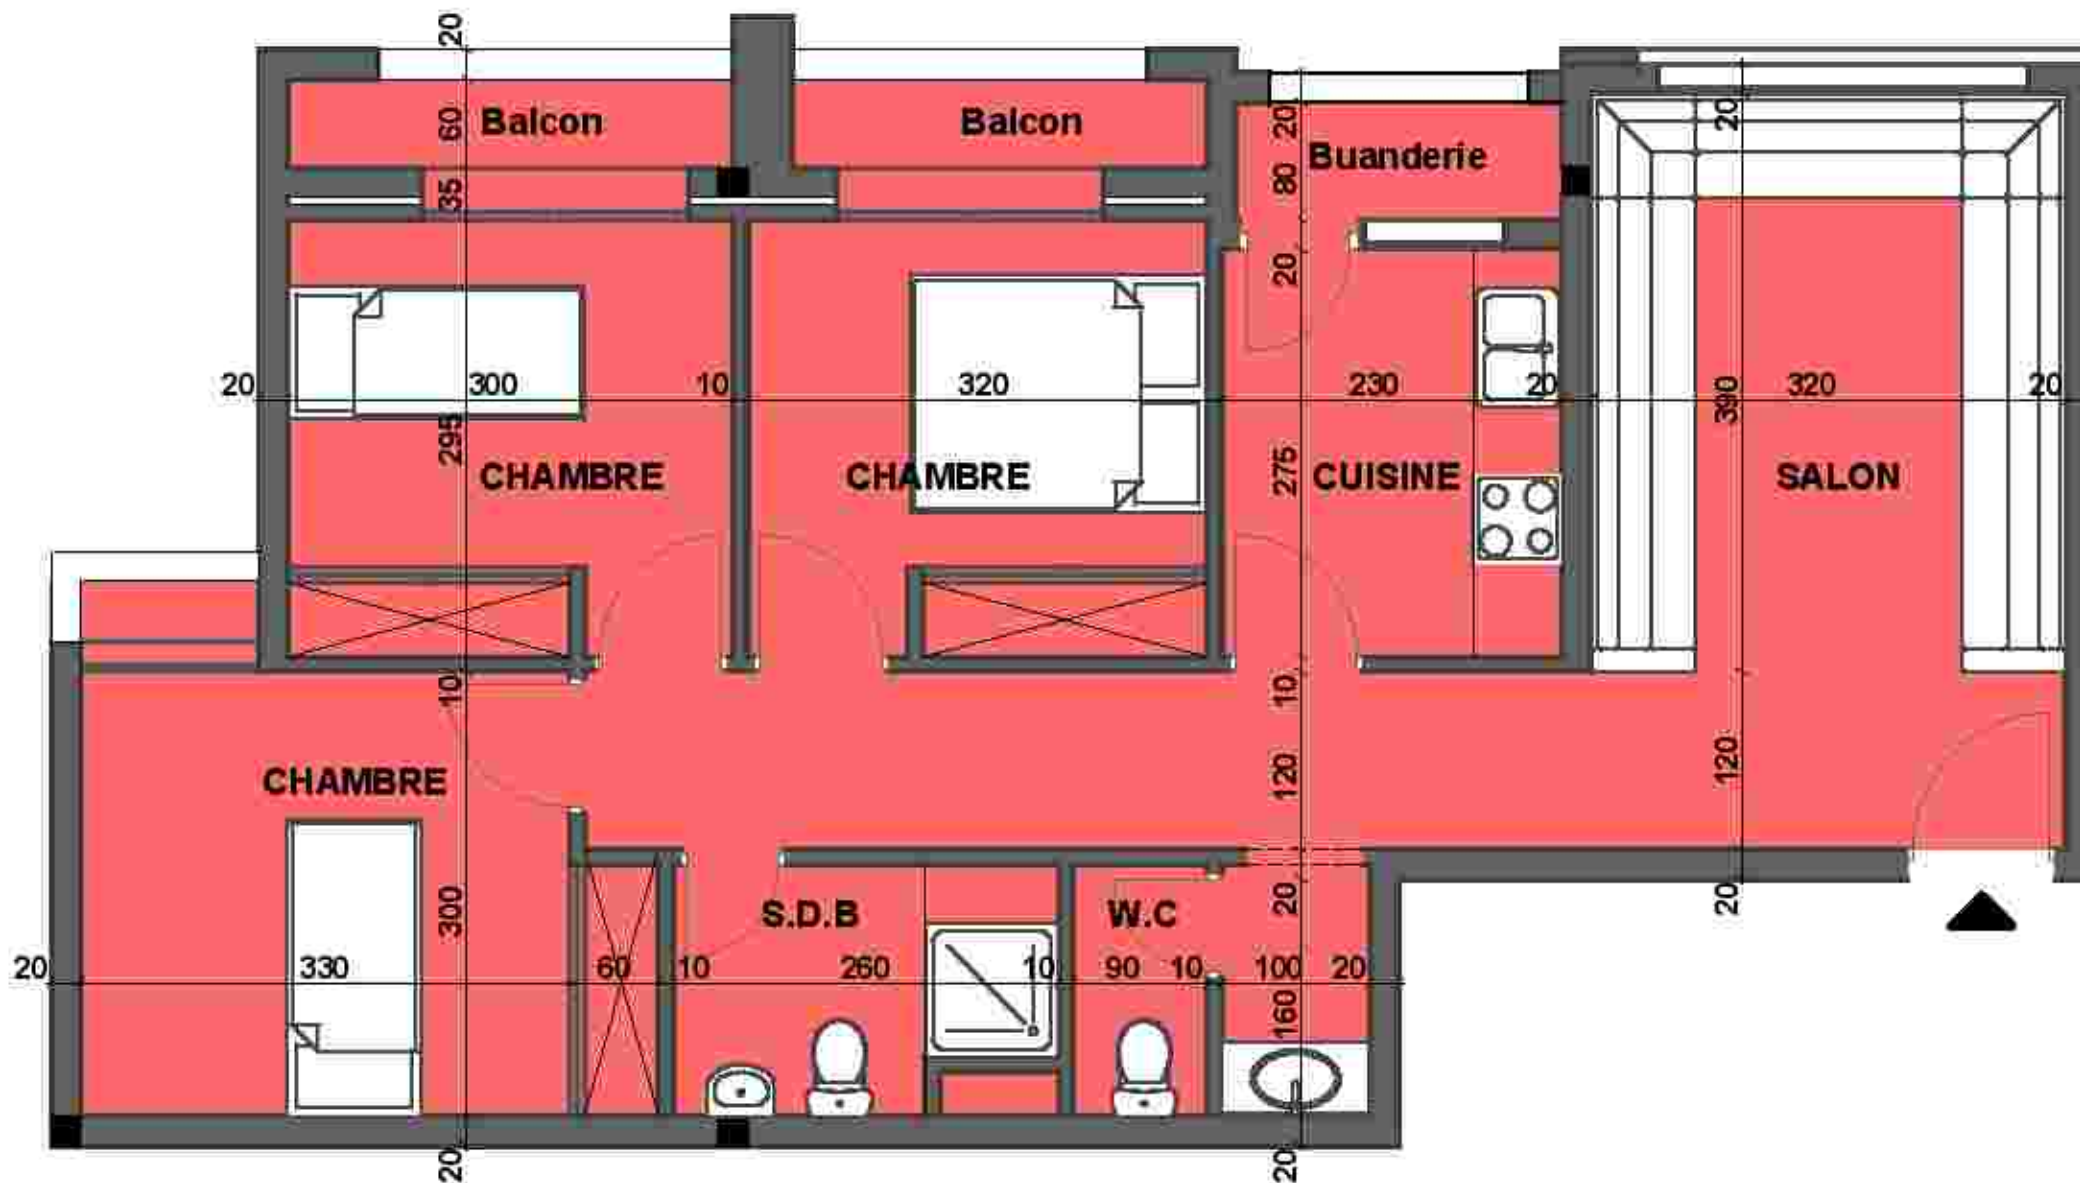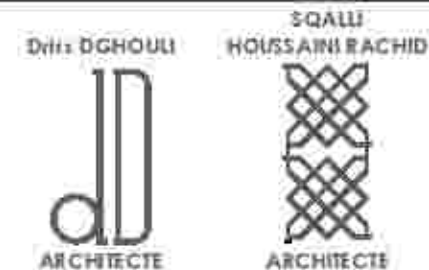



Fiche Technique

Plan de masse



Appartement Type - C<sub>5</sub> -

- Salon
- 3 Chambres
- Cuisine + buanderie
- S.D.B + W.C.

GROUPEMENTS D'ARCHITECTES

Dit: DGHOULI





ARCHITECTE

SQALLI HOUSSANI RACHID



ARCHITECTE

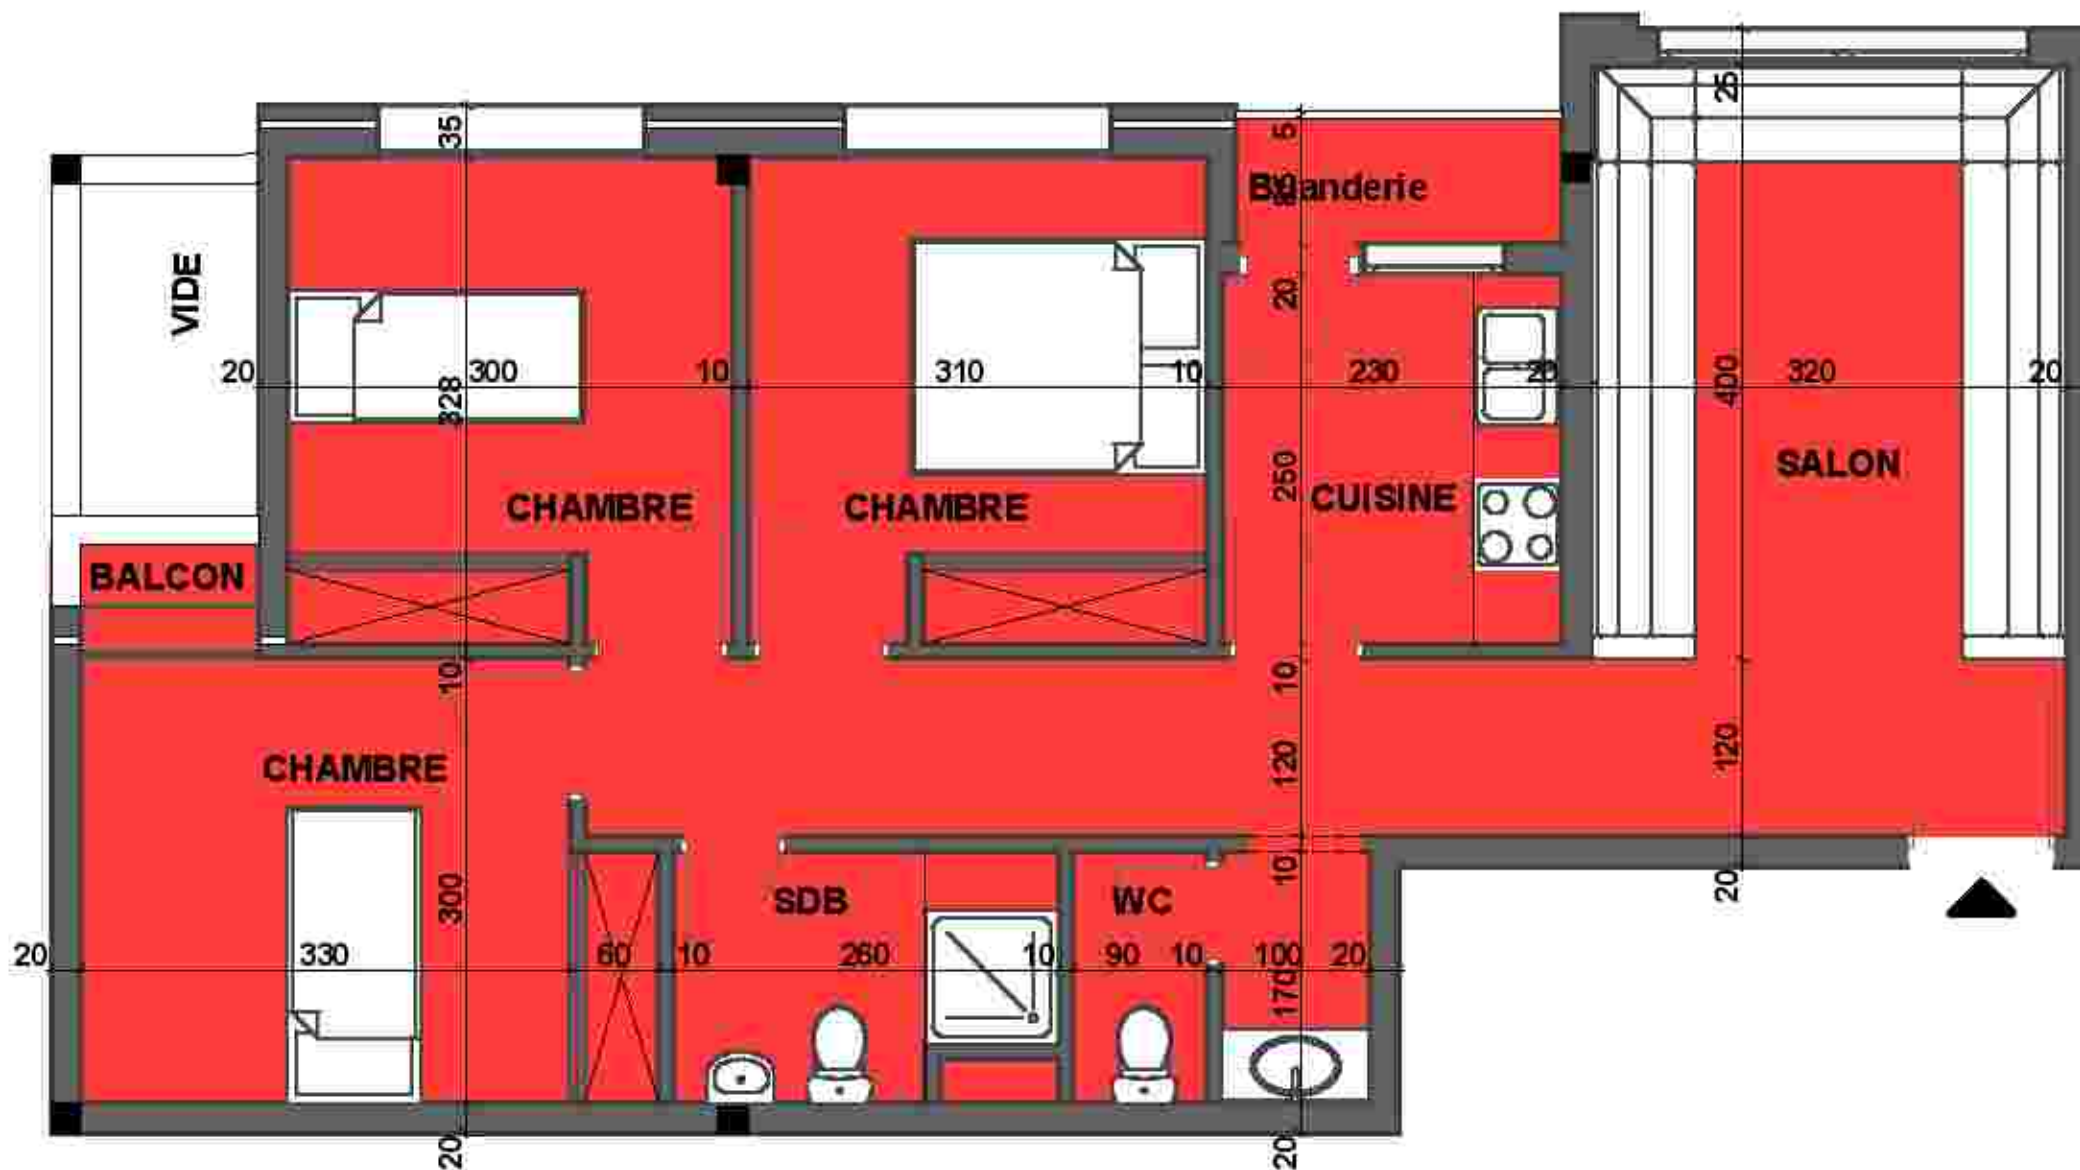

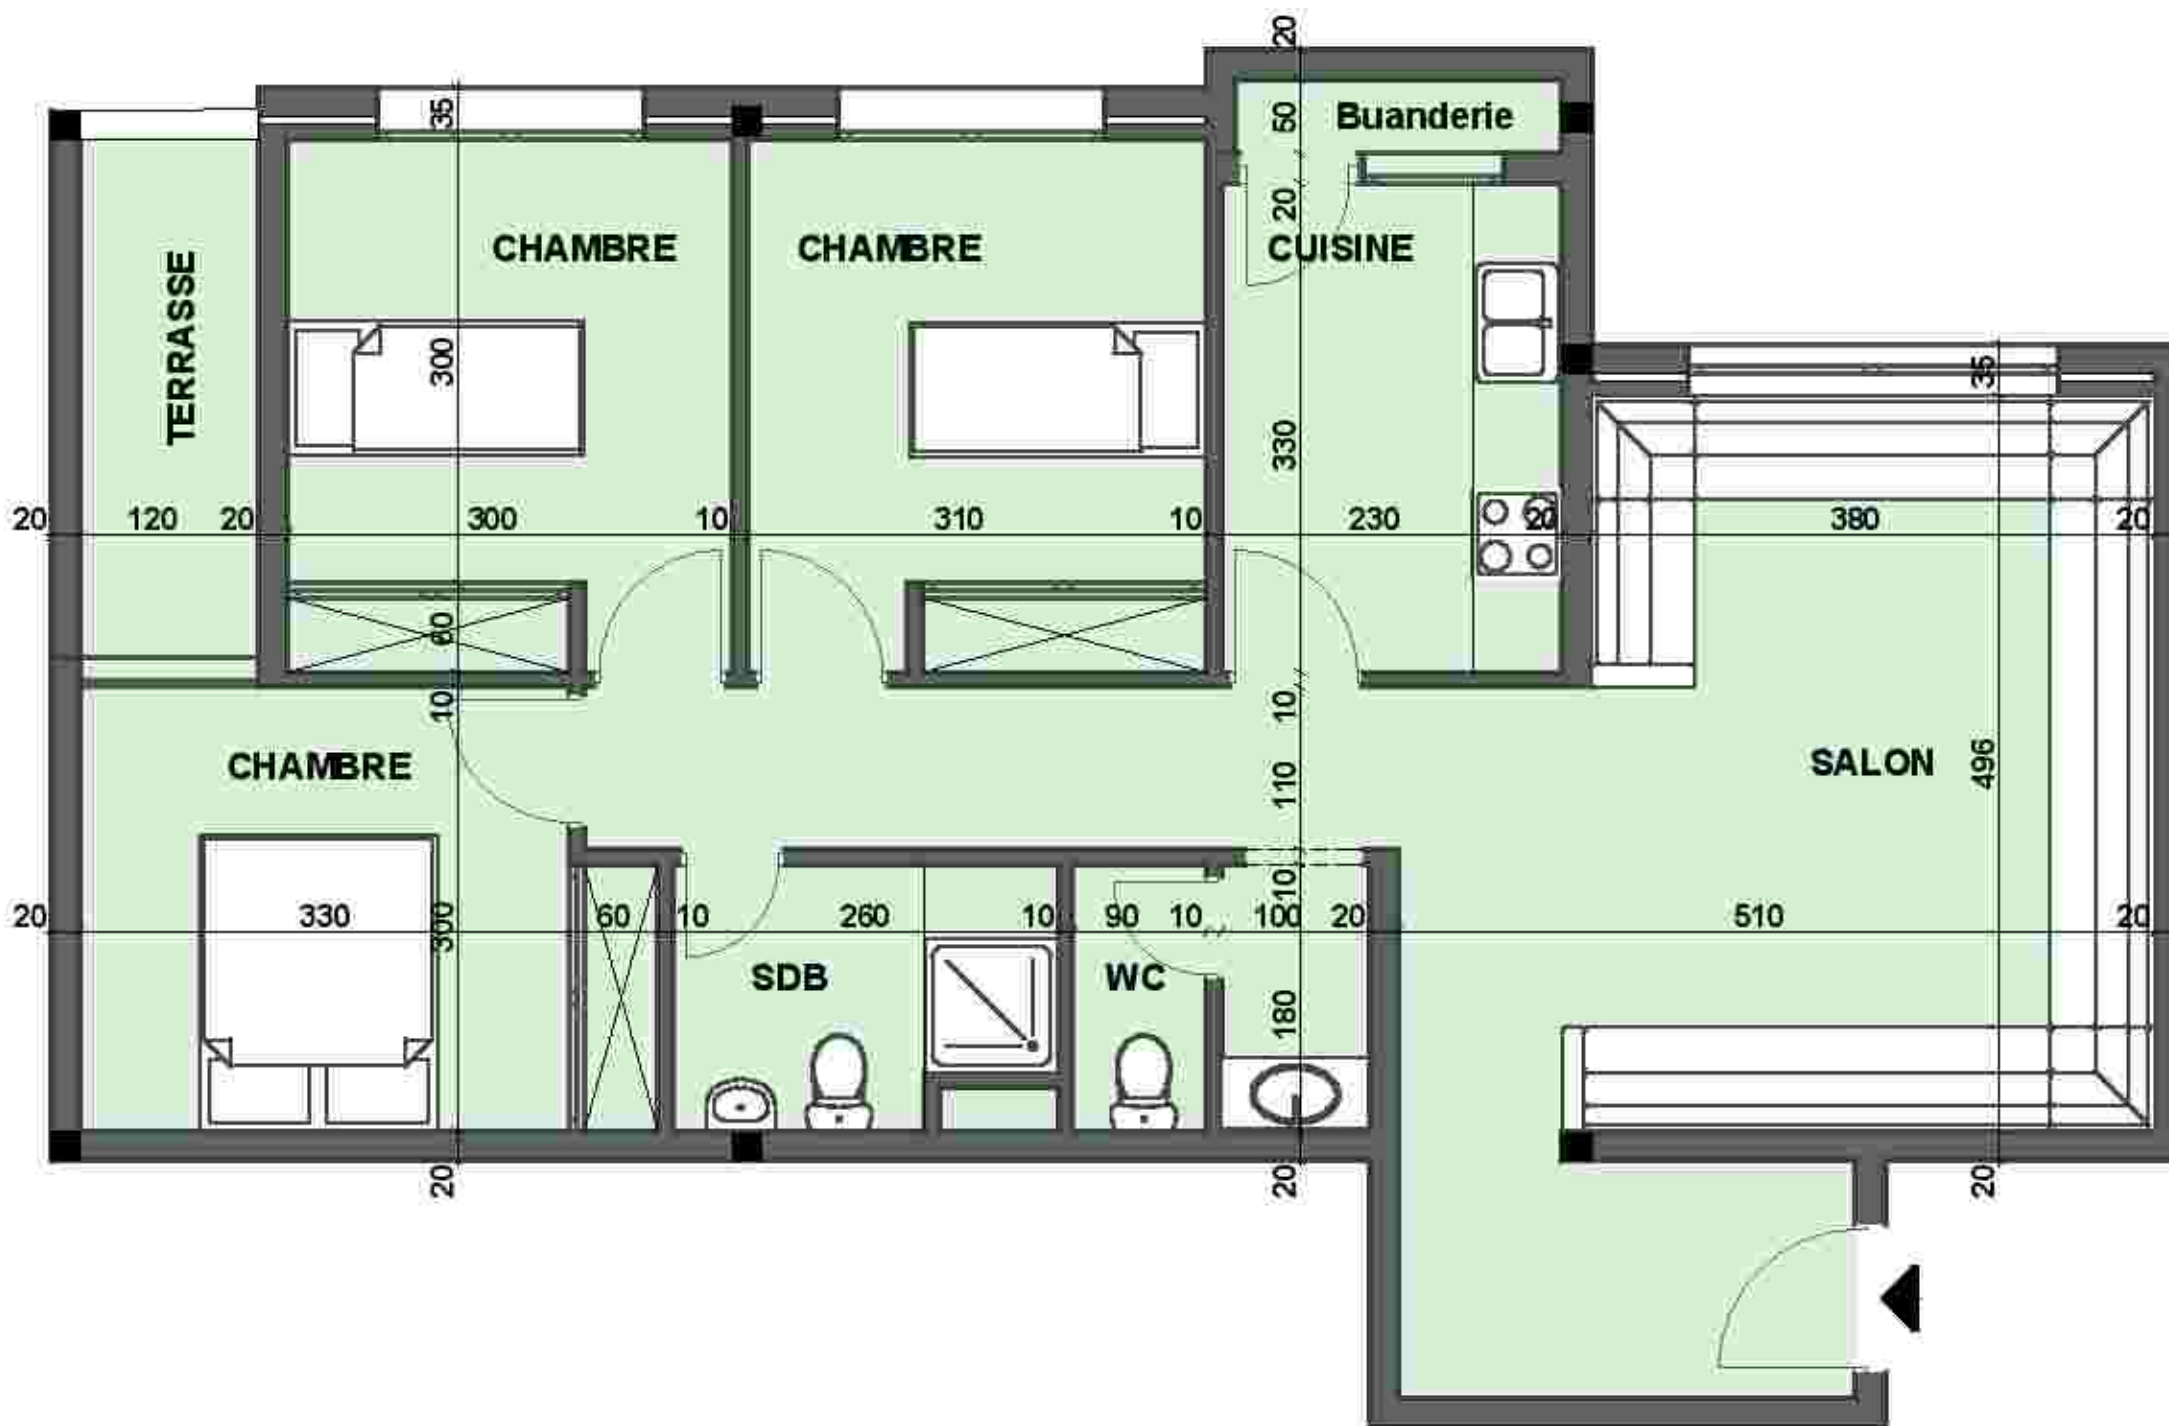

1<sup>er</sup> ETAGE

MAITRE D'OUVRAGE



Fiche Technique

Plan de masse



Appartement Type - D -

- Salon
- 3 Chambres
- Cuisine + buanderie
- S.D.B + W.C.

GROUPEMENTS D'ARCHITECTES


Dit: DGHOULI



SQALLI HOUSSANI RACHID





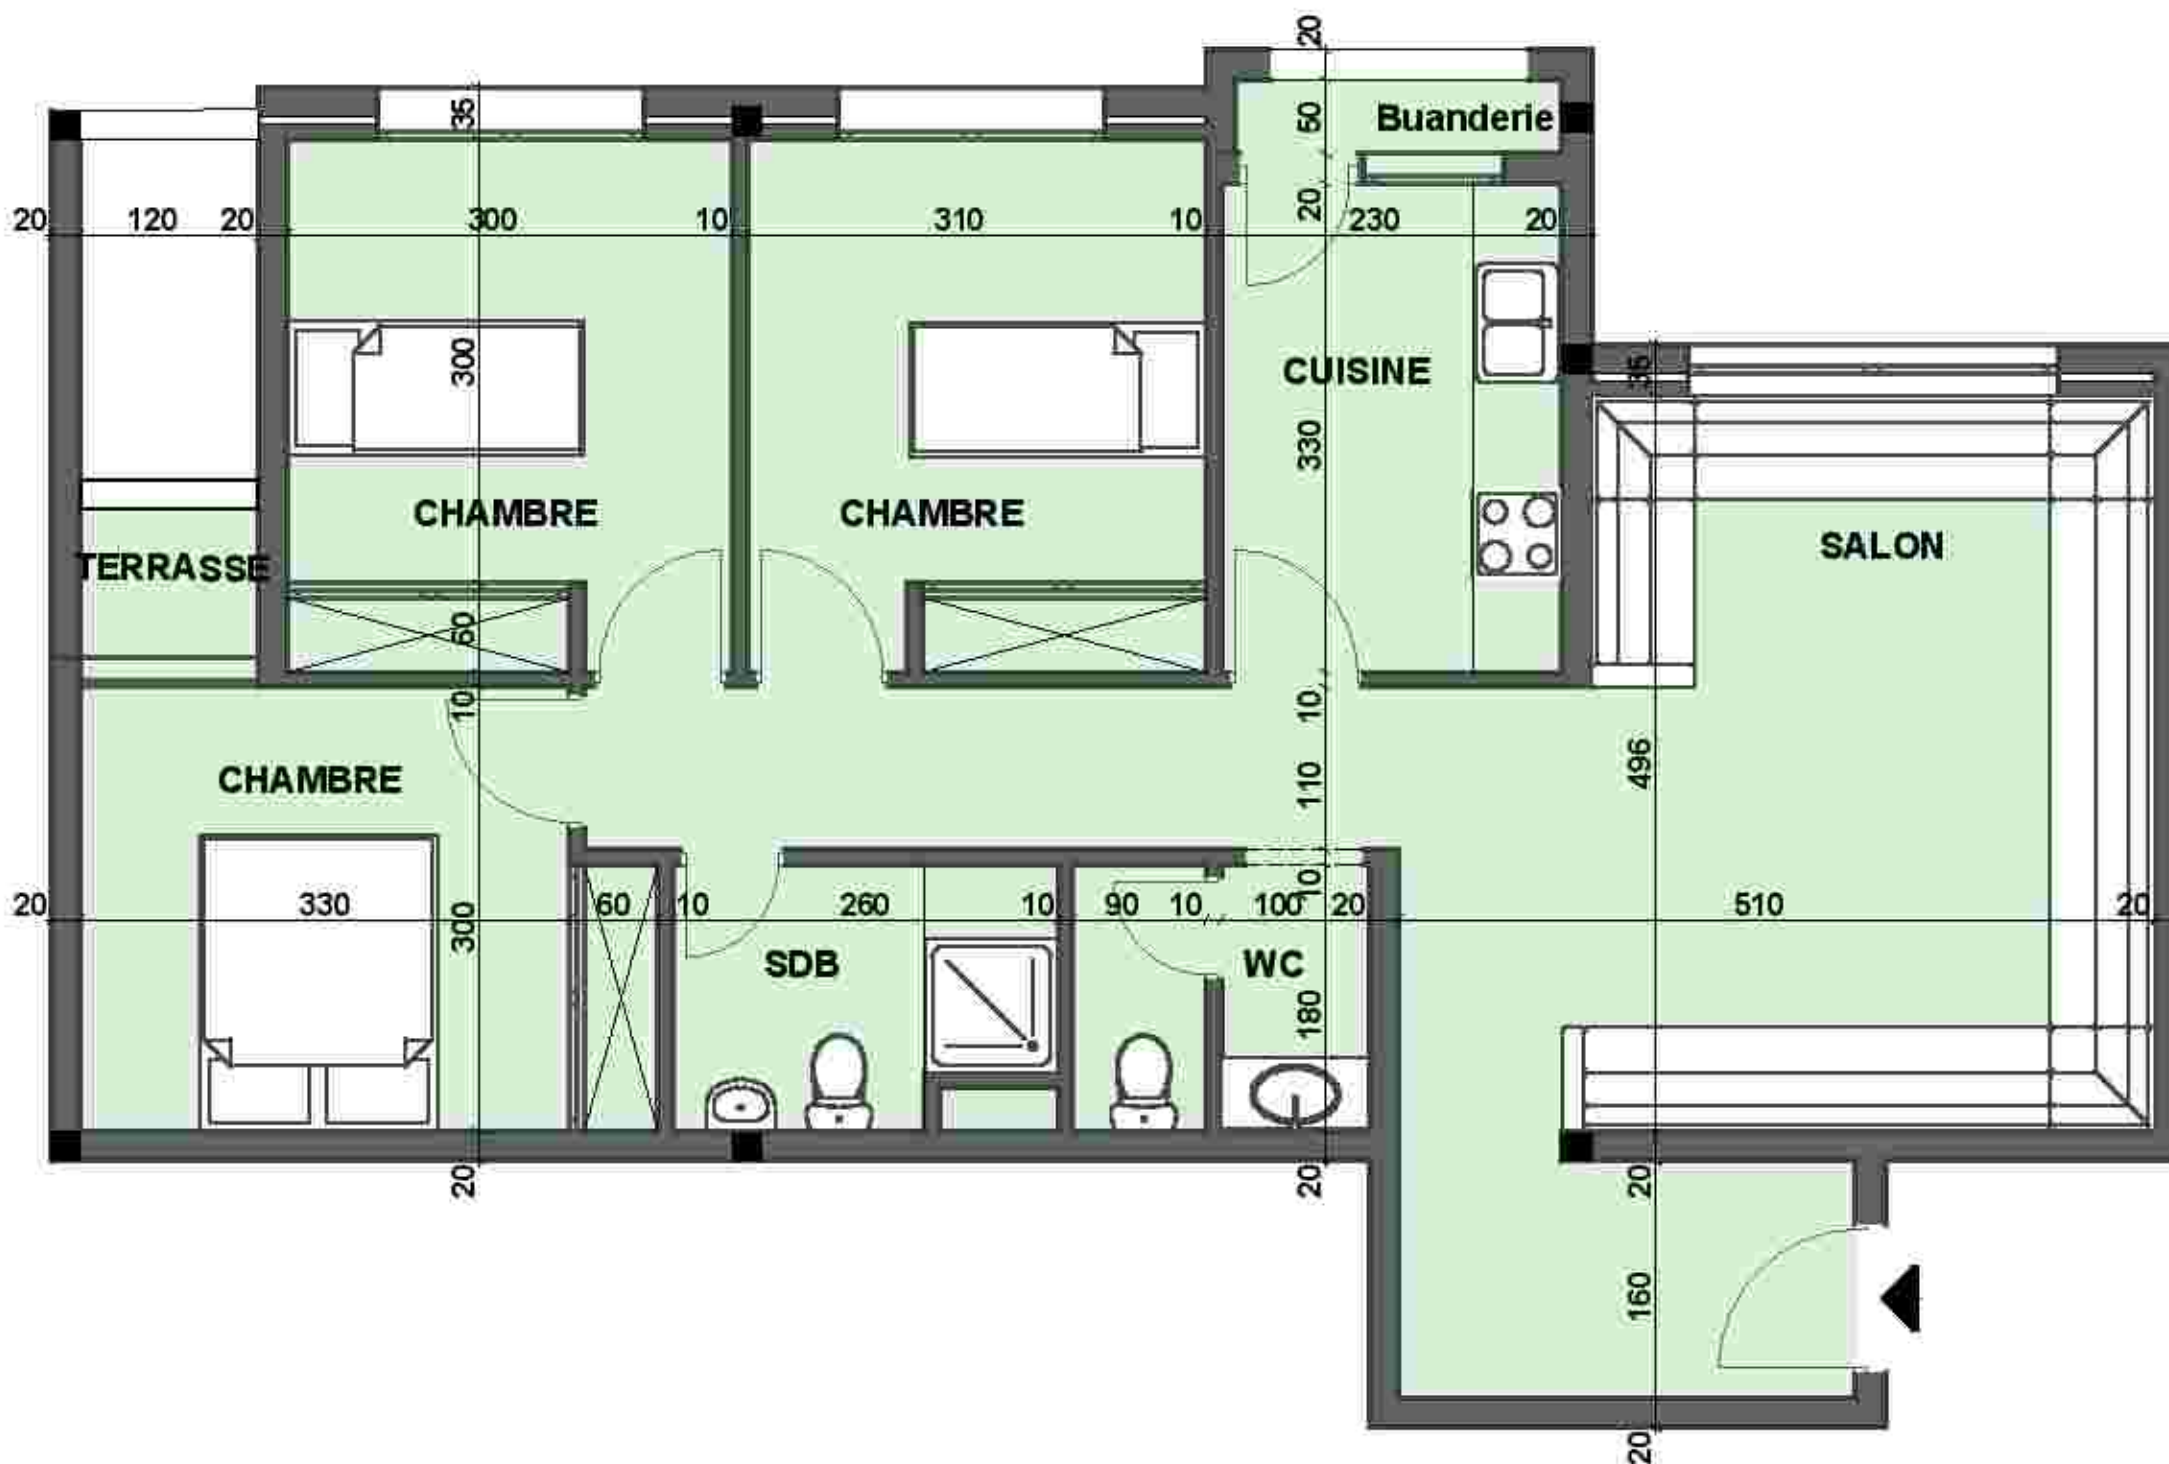

MAITRE D'OUVRAGE



Fiche Technique

Plan de masse




Appartement Type - D<sub>1</sub> -

- Salon
- 3 Chambres
- Cuisine + buanderie
- S.D.B + W.C.


GROUPEMENTS D'ARCHITECTES

Dit: DGHOULI

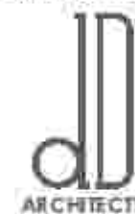

SQALLI HOUSSANI RACHID



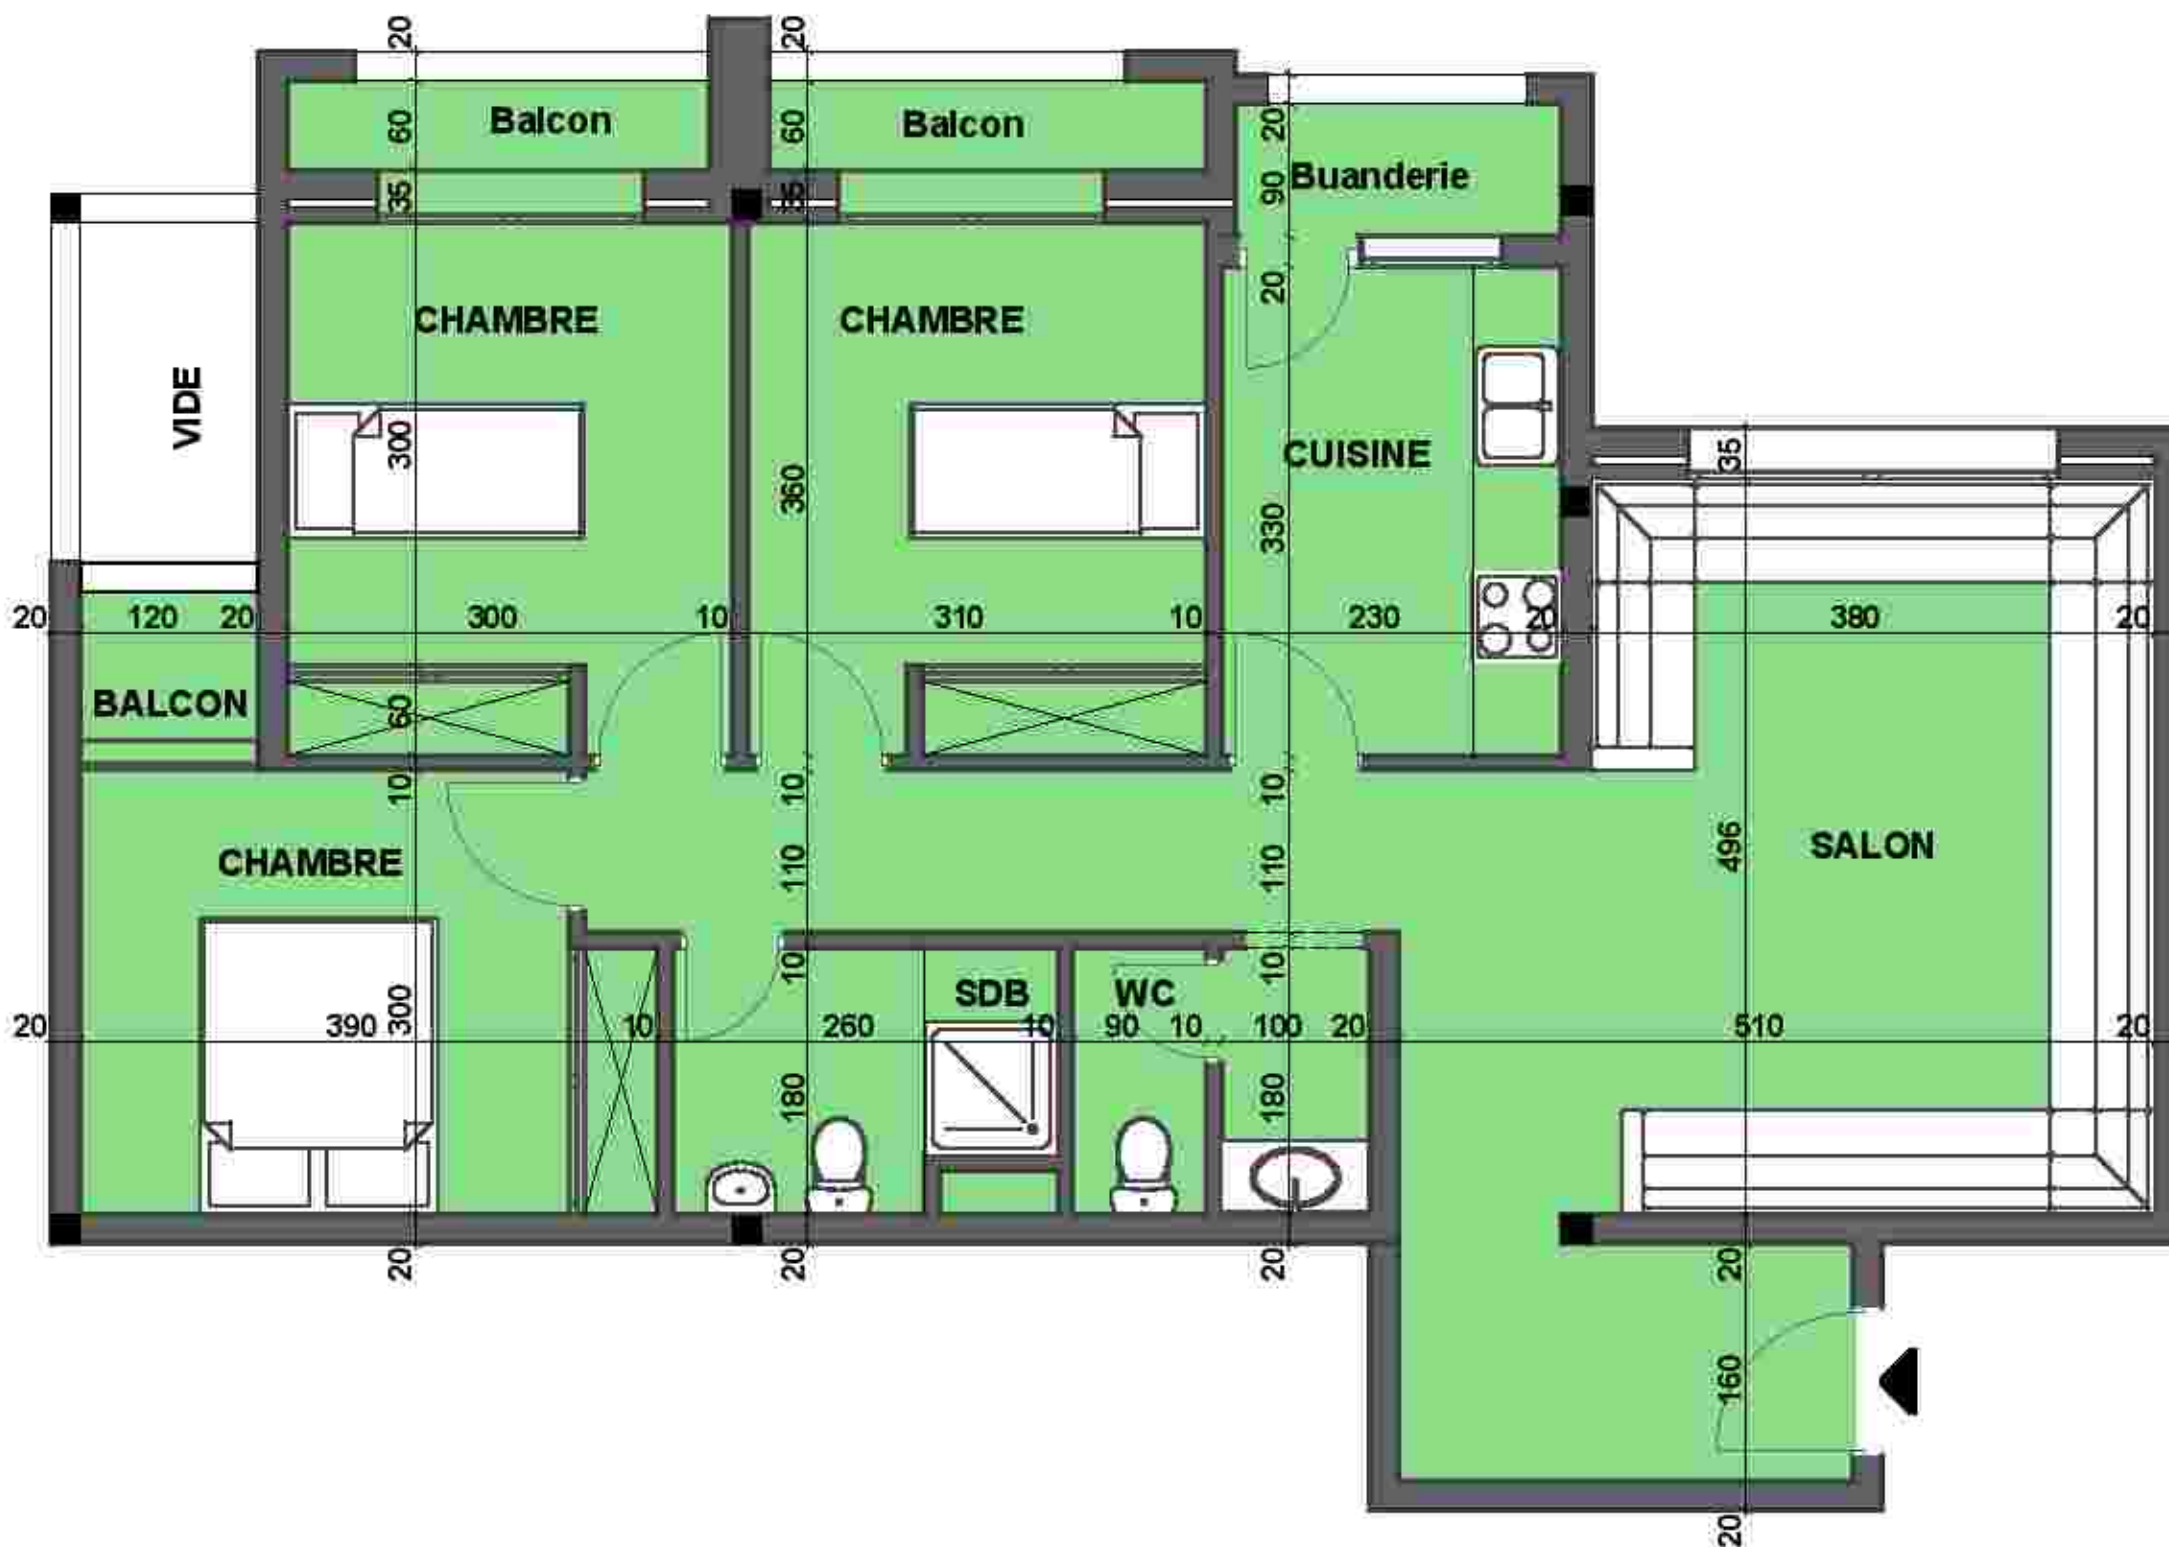

- Salon
- 3 Chambres
- Cuisine + buanderie
- S.D.B + W.C.

Dit: DGHOULI




ARCHITECTE

SQALLI HOUSSANI RACHID



ARCHITECTE

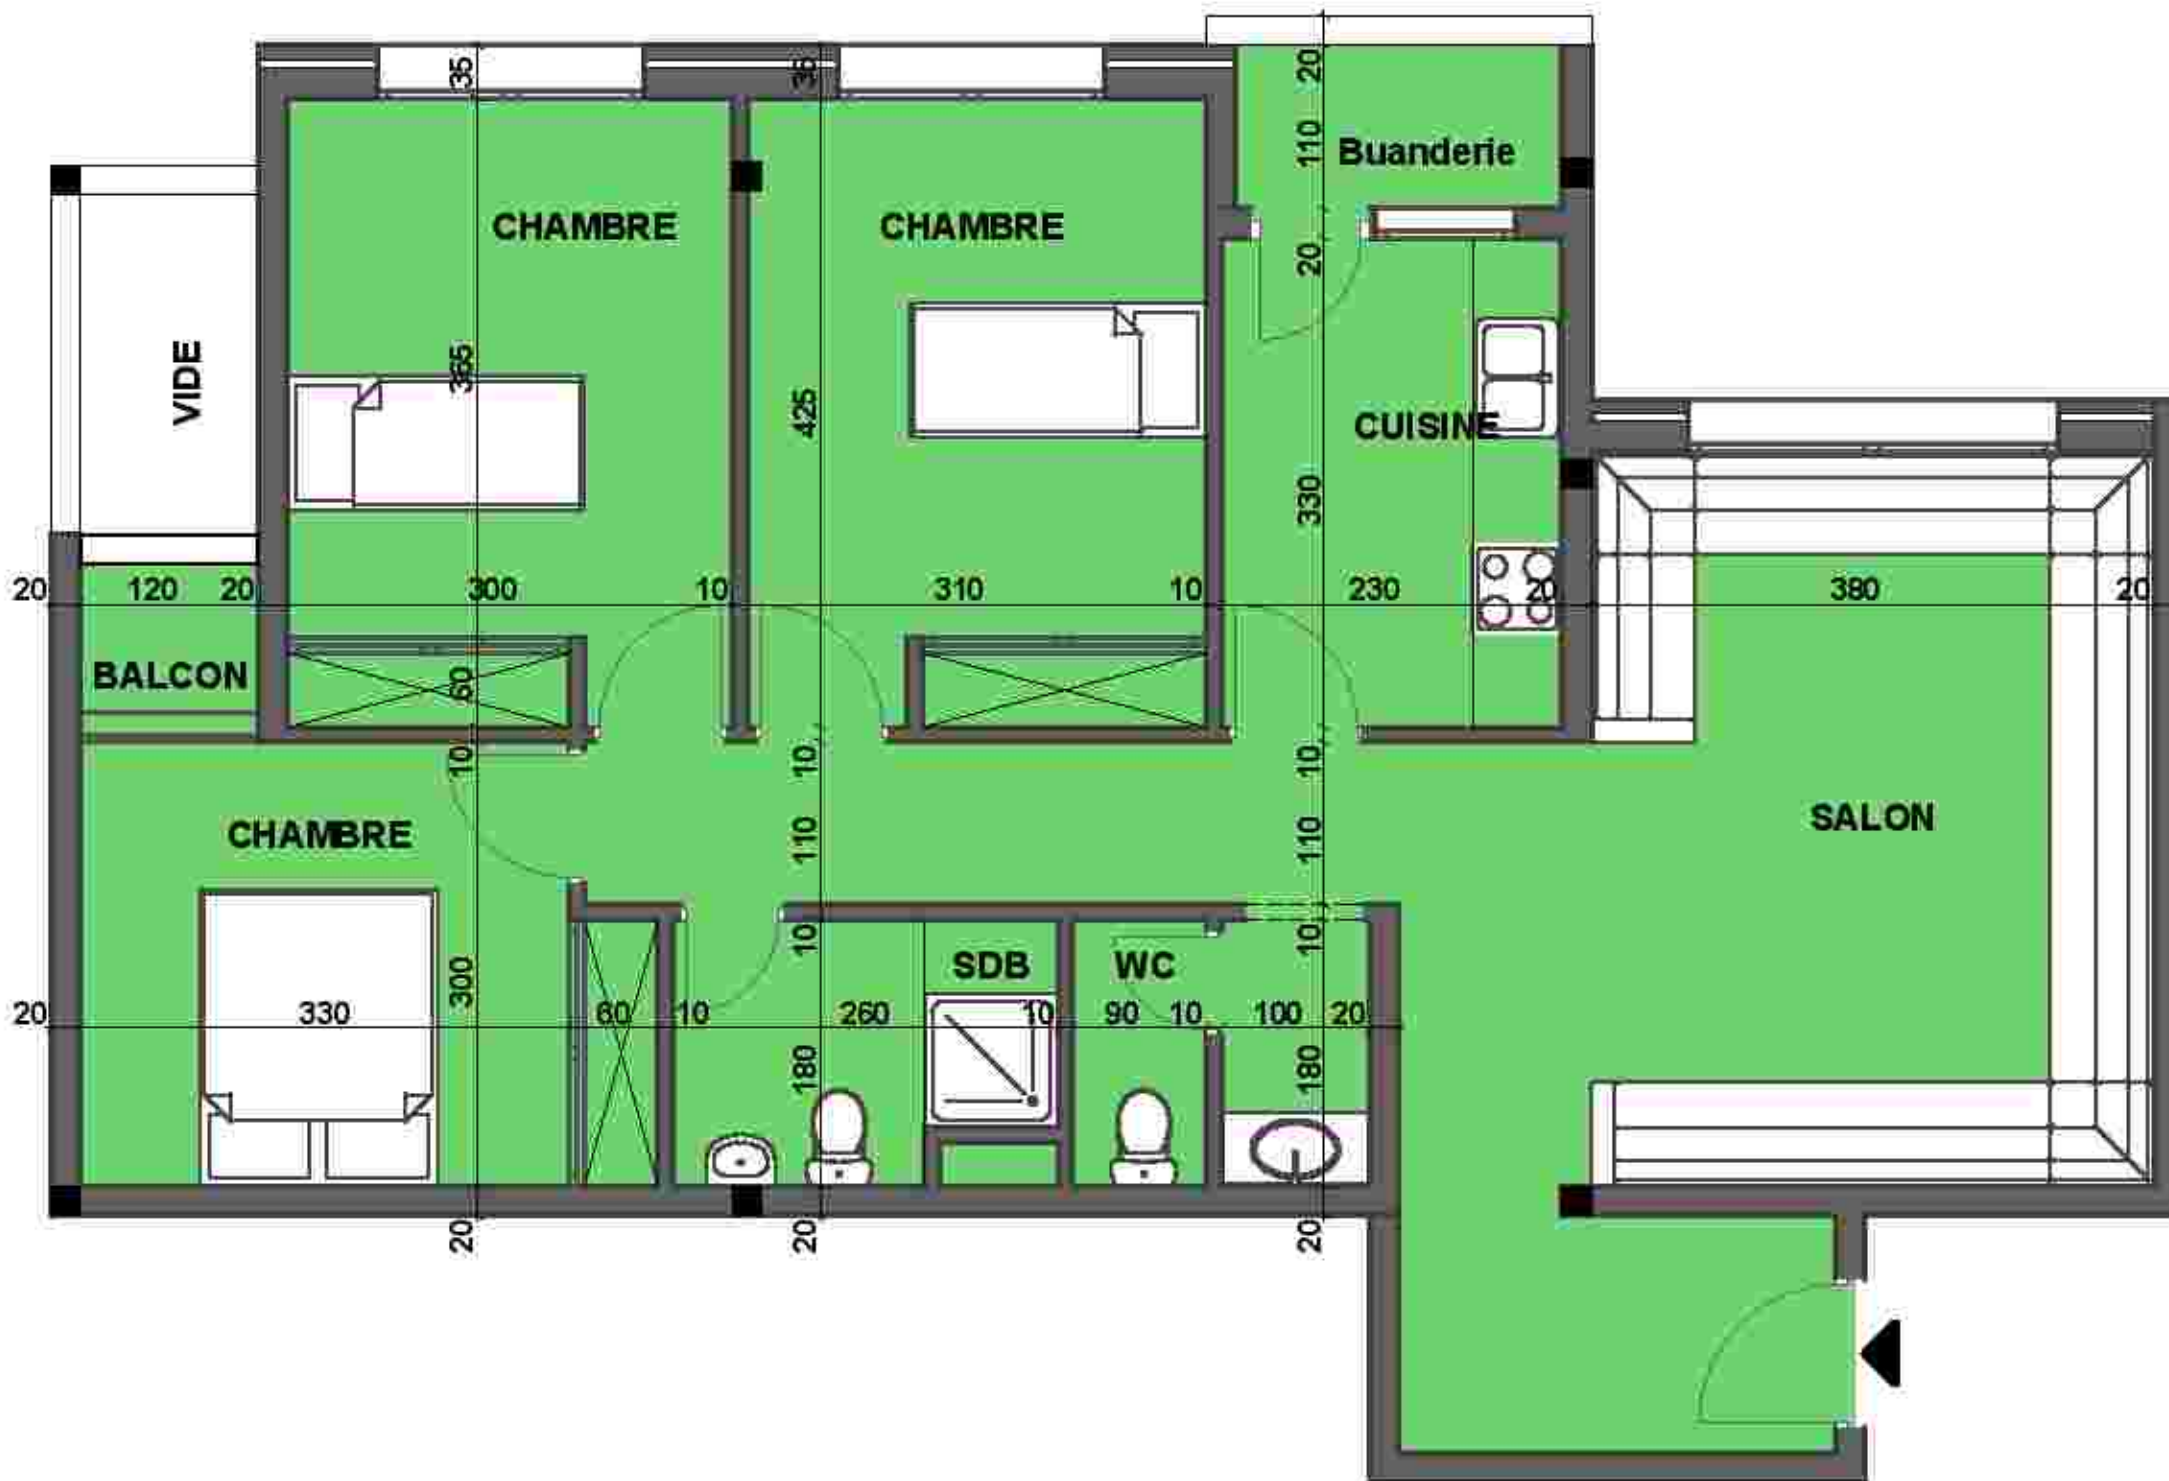

MAITRE D'OUVRAGE



Fiche Technique

Plan de masse



Appartement Type - D<sub>3</sub> -

- Salon
- 3 Chambres
- Cuisine + buanderie
- S.D.B + W.C.

GROUPEMENTS D'ARCHITECTES

Dit: DGHOULI



ARCHITECTE

SQALLI HOUSSANI RACHID



ARCHITECTE



- Salon
- 3 Chambres
- Cuisine + buanderie
- S.D.B + W.C.

Dit: DGHOULI




ARCHITECTE

SQALLI HOUSSANI RACHID



ARCHITECTE

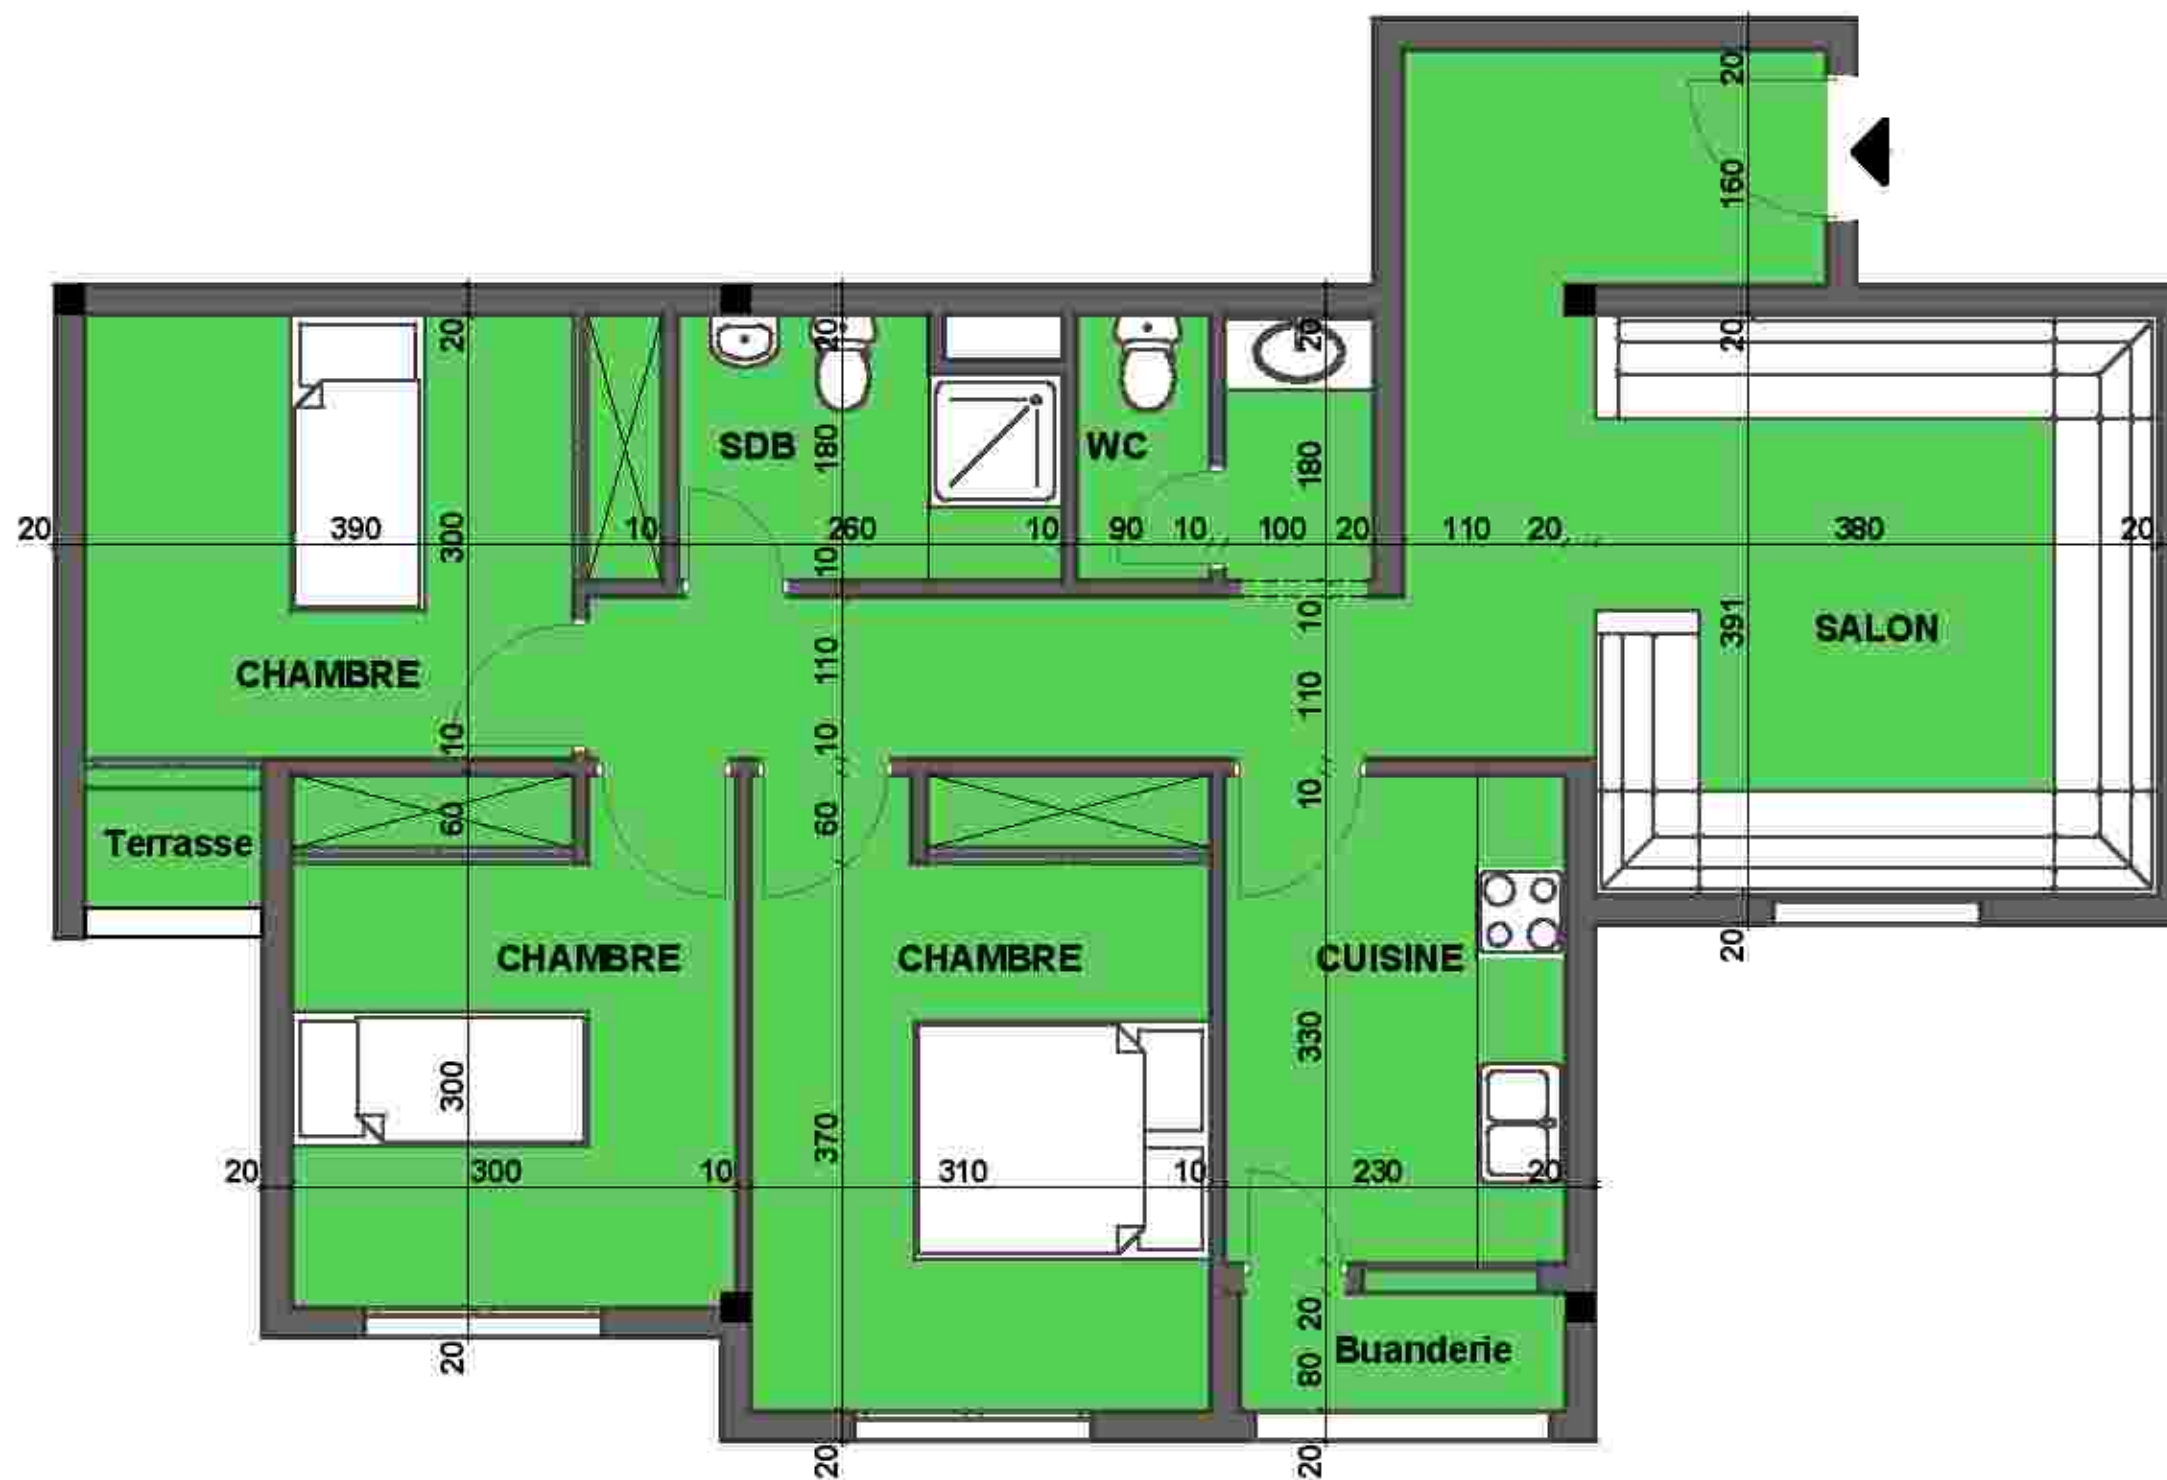



- Salon
- 3 Chambres
- Cuisine + buanderie
- S.D.B + W.C.

Dit: DGHOULI




ARCHITECTE

SQALLI HOUSSANI RACHID



ARCHITECTE

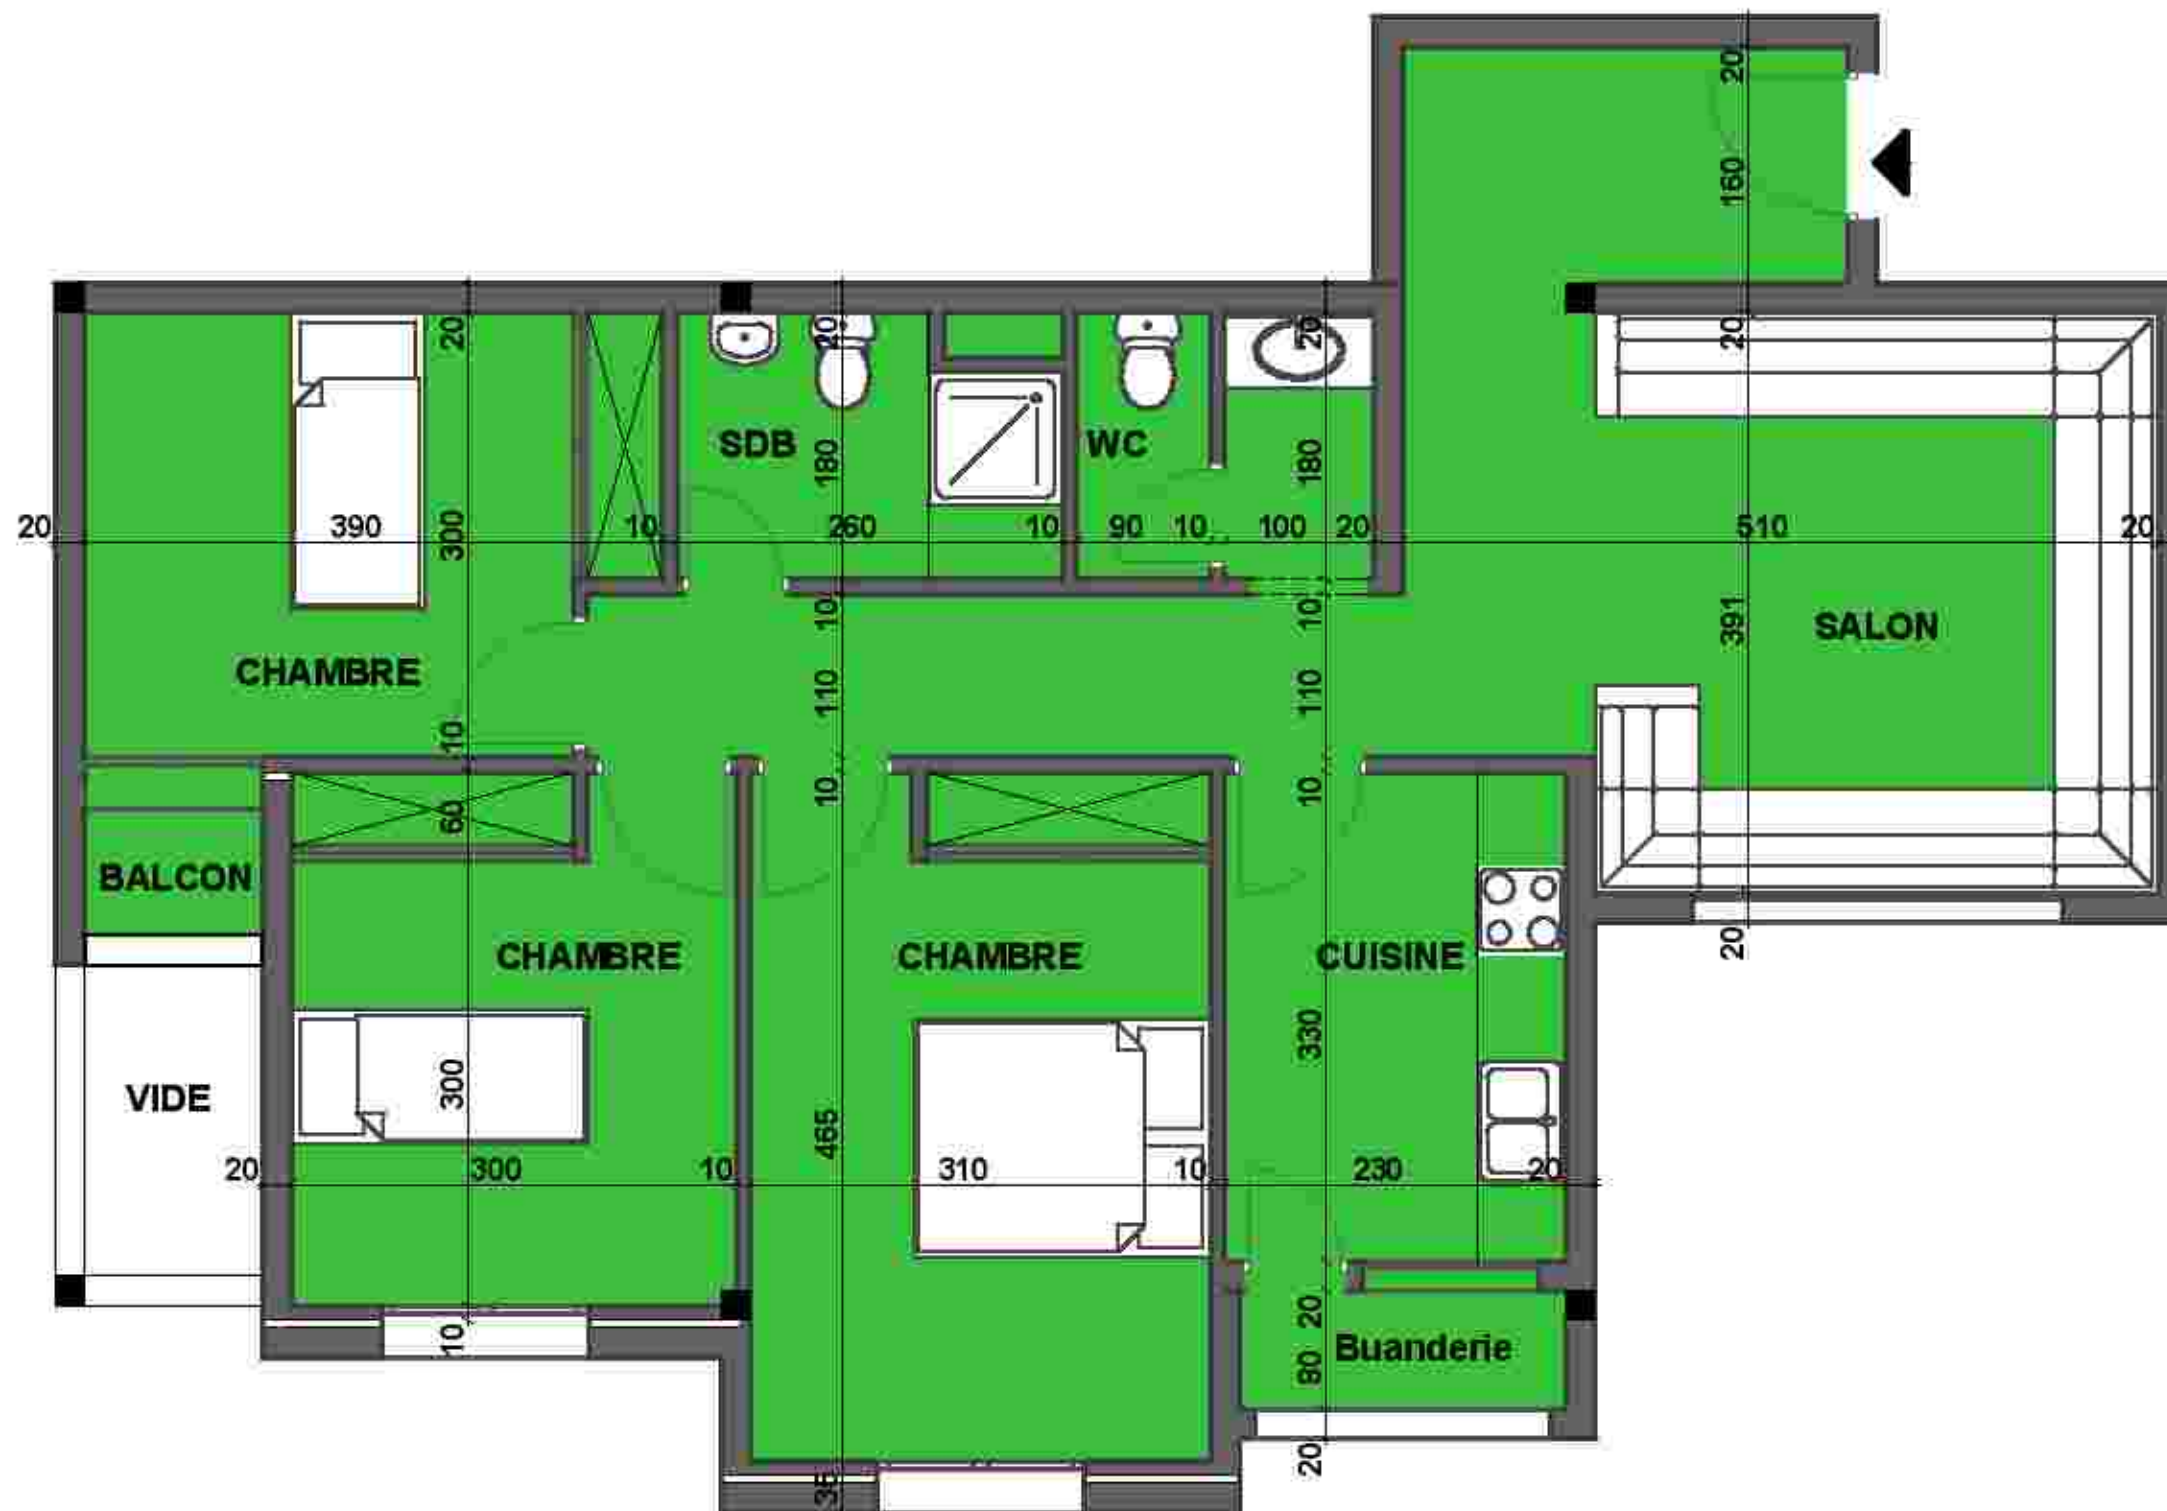



Fiche Technique

Plan de masse



Appartement Type - D<sub>4</sub> -


- Salon
- 3 Chambres
- Cuisine + buanderie
- S.D.B + W.C.

GROUPEMENTS D'ARCHITECTES

Dit: DGHOULI



SQALLI HOUSSANI RACHID

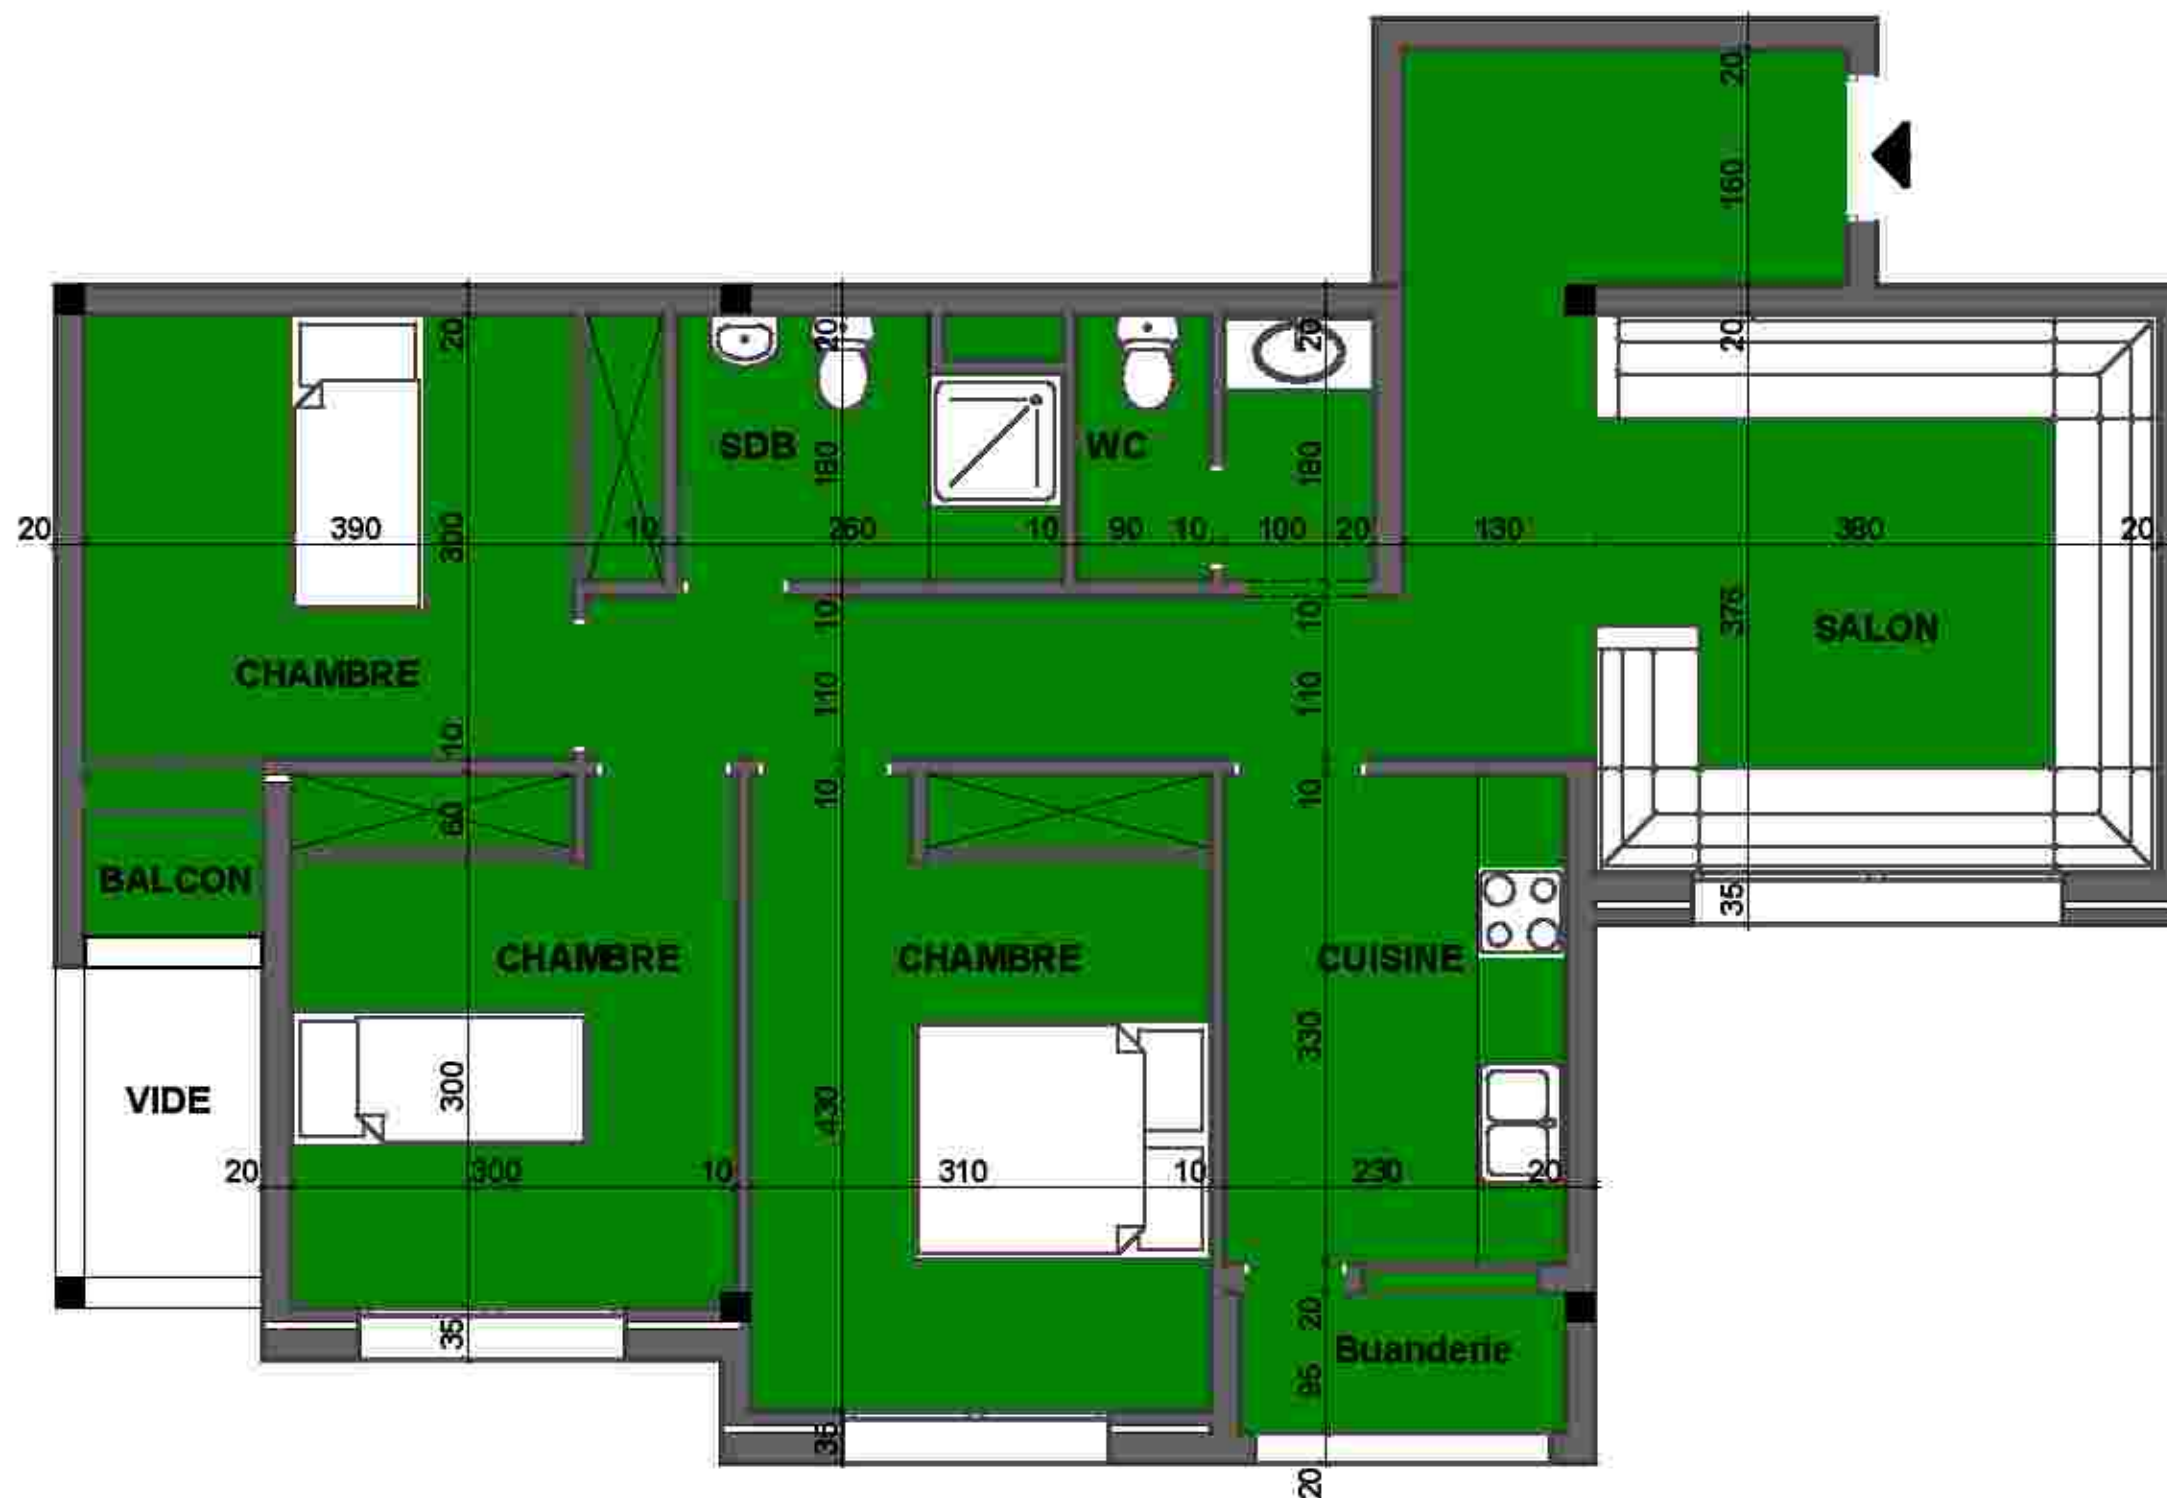



- Salon
- 3 Chambres
- Cuisine + buanderie
- S.D.B + W.C.

Dit: DGHOULI





ARCHITECTE

SQALLI HOUSSANI RACHID



ARCHITECTE

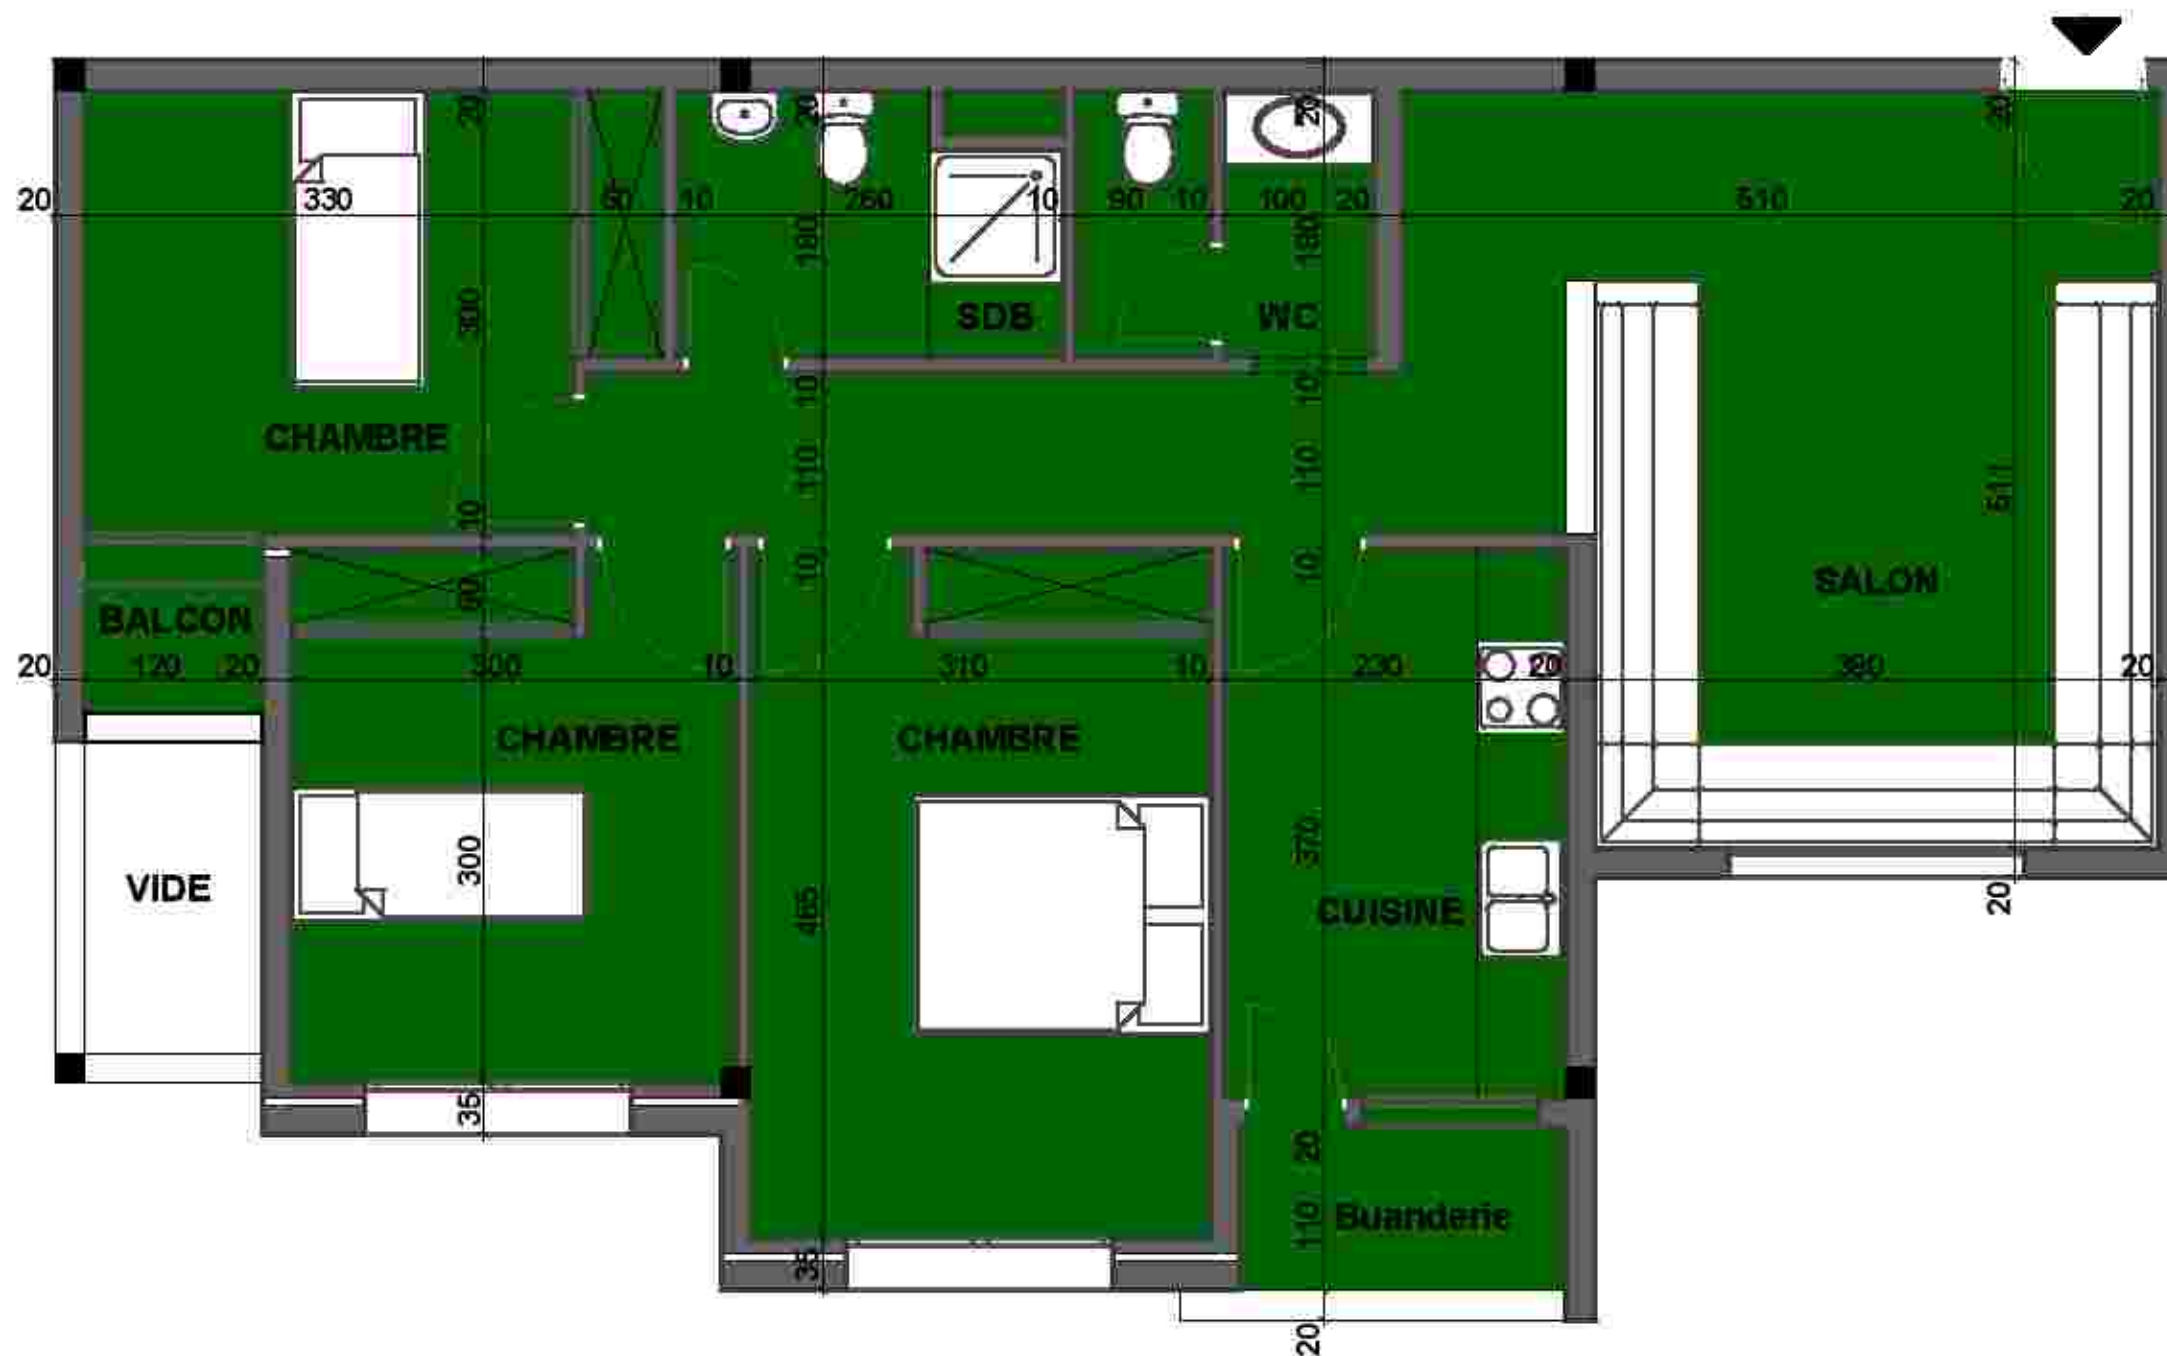

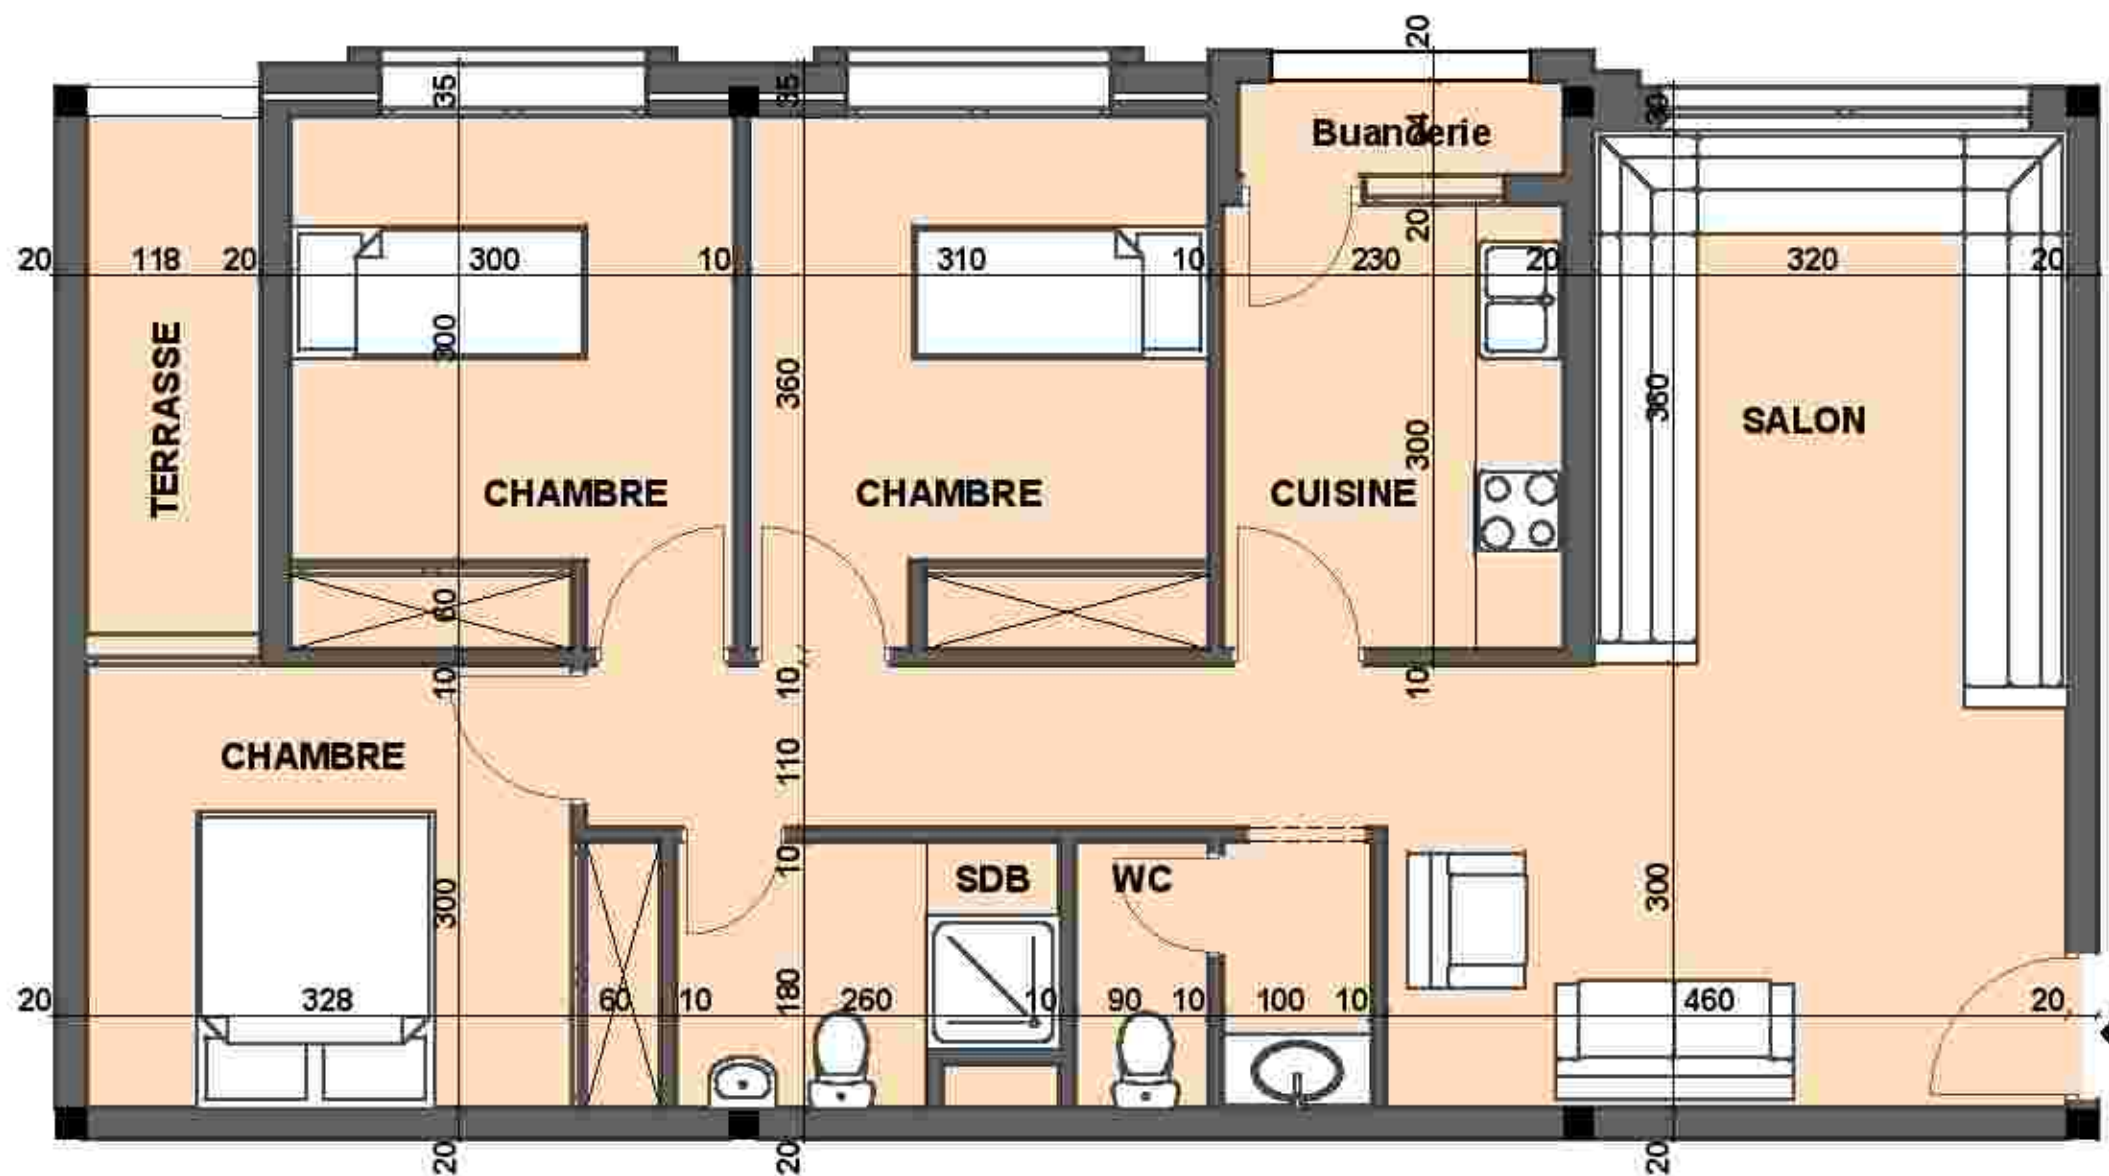

MAITRE D'OUVRAGE



Fiche Technique

Plan de masse



Appartement Type - E -

- Salon
- 3 Chambres
- Cuisine + buanderie
- S.D.B + W.C.

GROUPEMENTS D'ARCHITECTES


Dit: DGHOULI



SQALLI HOUSSANI RACHID





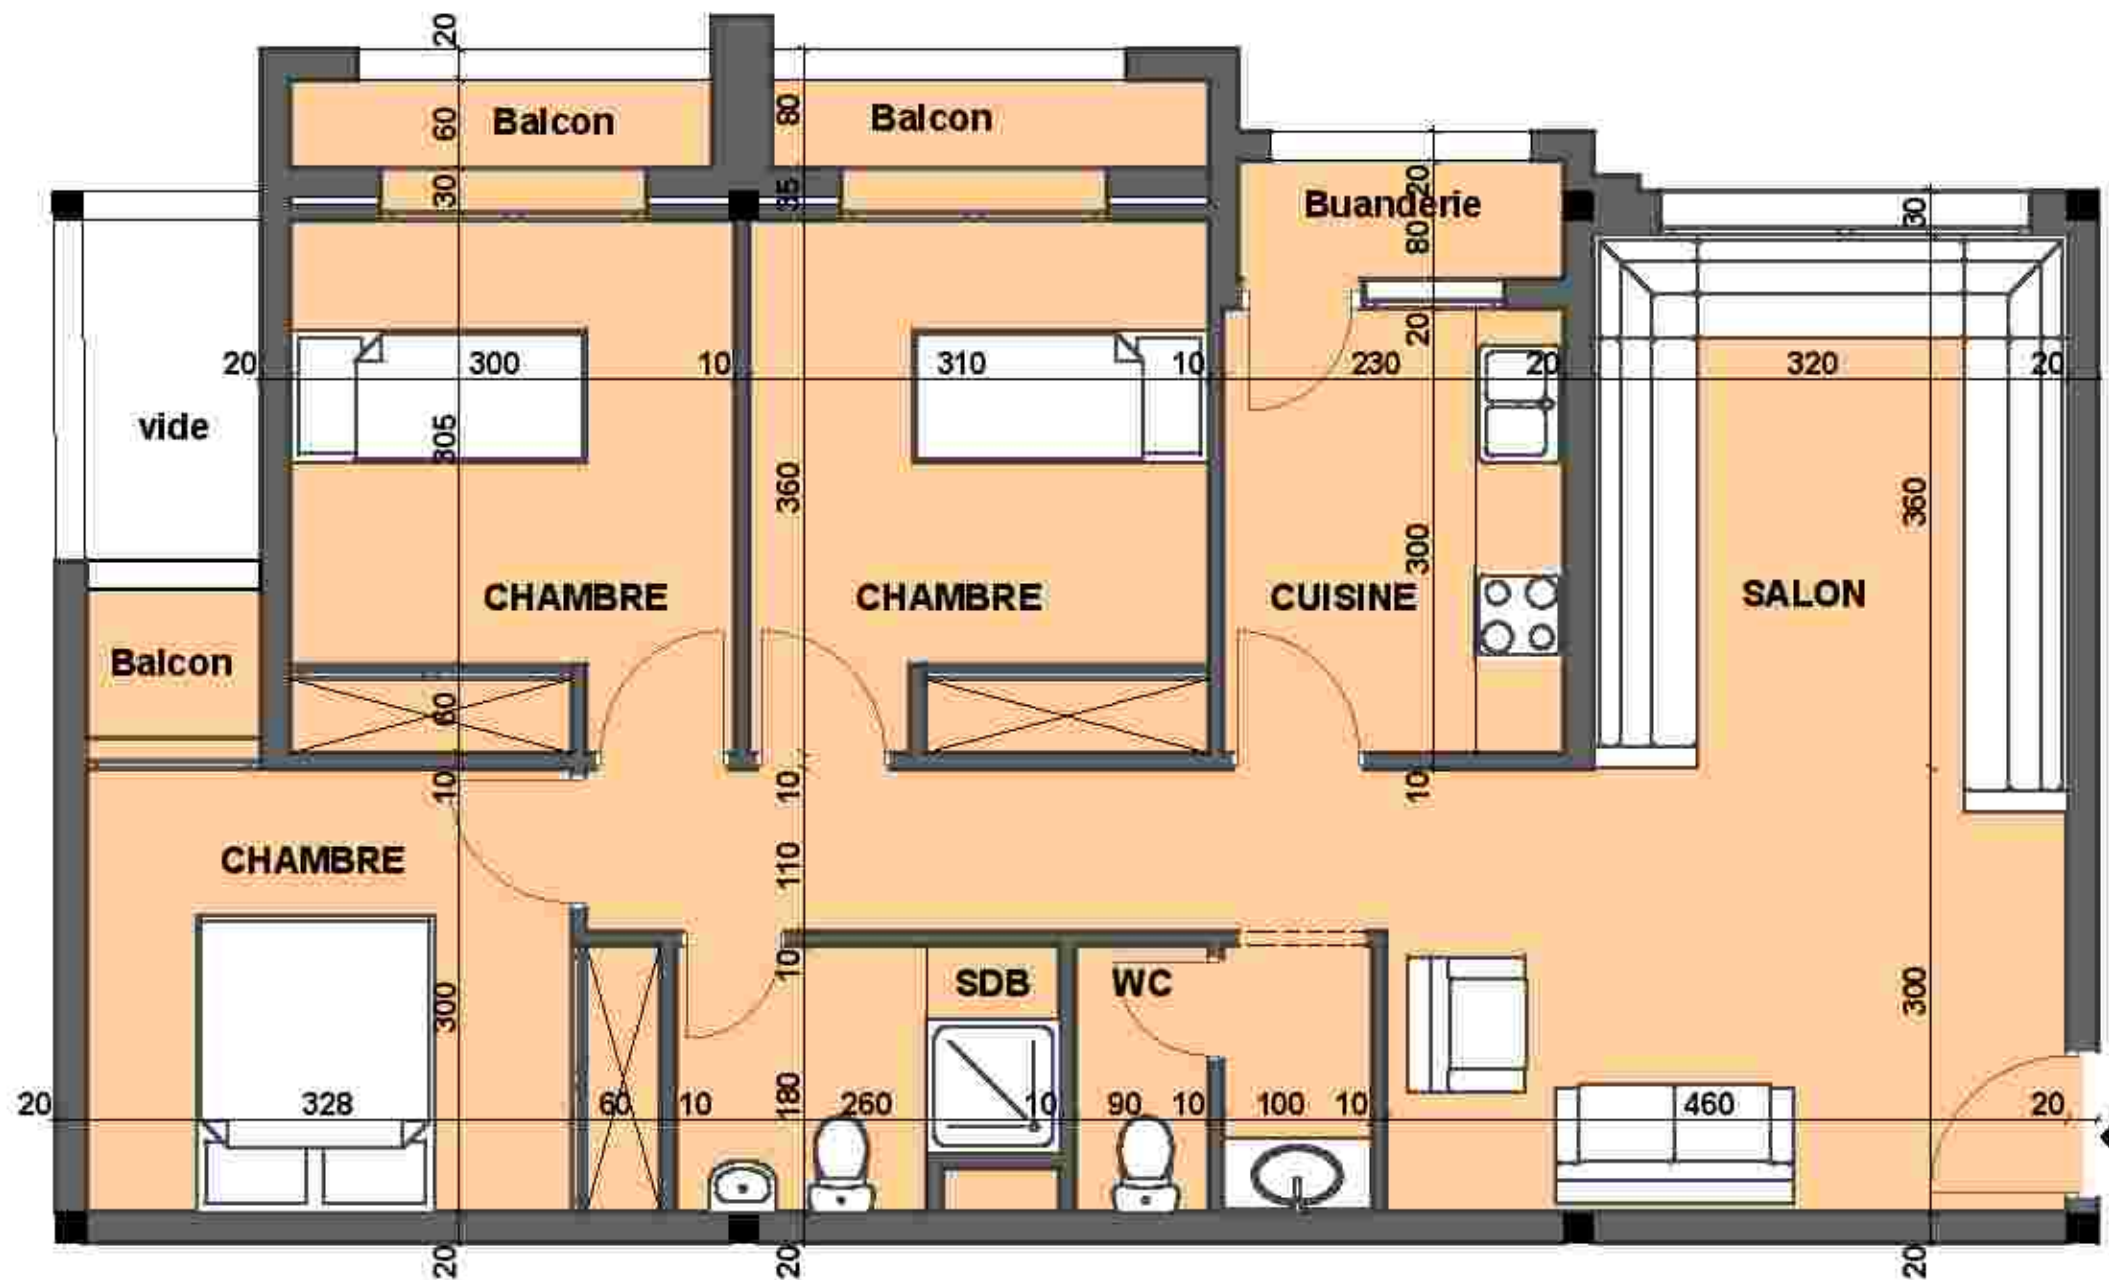

MAITRE D'OUVRAGE



Fiche Technique

Plan de masse



Appartement Type - E<sub>1</sub> -

- Salon
- 3 Chambres
- Cuisine + buanderie
- S.D.B + W.C.

GROUPEMENTS D'ARCHITECTES

Dit: DGHOULI



ARCHITECTE

SQALLI HOUSSANI RACHID



ARCHITECTE

CONSTRUCTION D'UN GROUPEMENT D'HABITATION EN R+5 - LOGEMENT CLASSE MOYENNE

MAITRE D'OUVRAGE




Fiche Technique

Plan de masse



Appartement Type - E<sub>2</sub> -

- Salon
- 3 Chambres
- Cuisine + buanderie
- S.D.B + W.C.

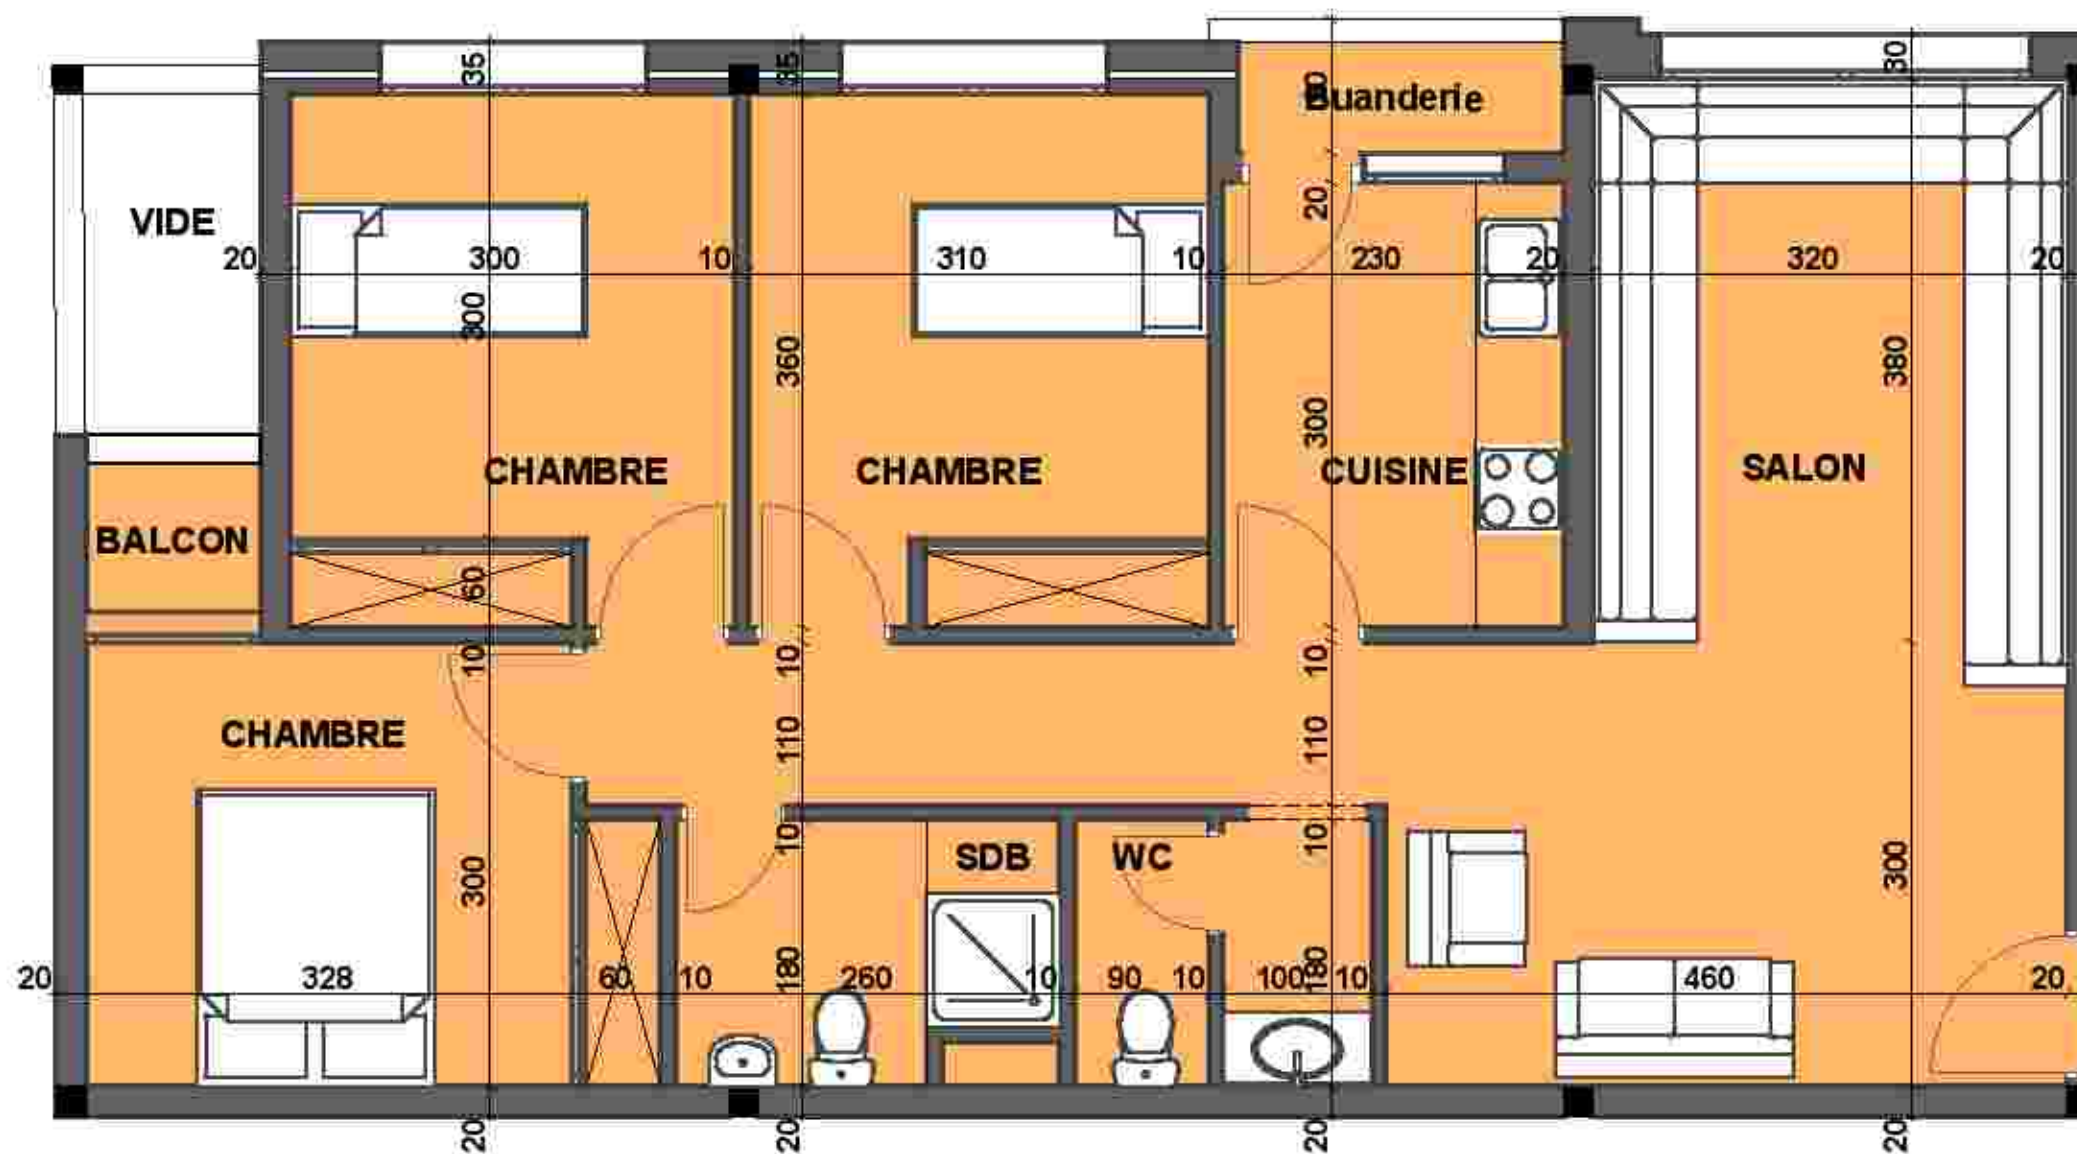

GROUPEMENTS D'ARCHITECTES

Dit: DGHOULI



ARCHITECTE

SQALLI HOUSSANI RACHID



ARCHITECTE

3<sup>ème</sup> & 4<sup>ème</sup> ETAGE



Fiche Technique

Plan de masse



Appartement Type - E<sub>3</sub> -

- Salon
- 3 Chambres
- Cuisine + buanderie
- S.D.B + W.C.

GROUPEMENTS D'ARCHITECTES

Dit: DGHOULI





ARCHITECTE

SQALLI HOUSSANI RACHID



ARCHITECTE

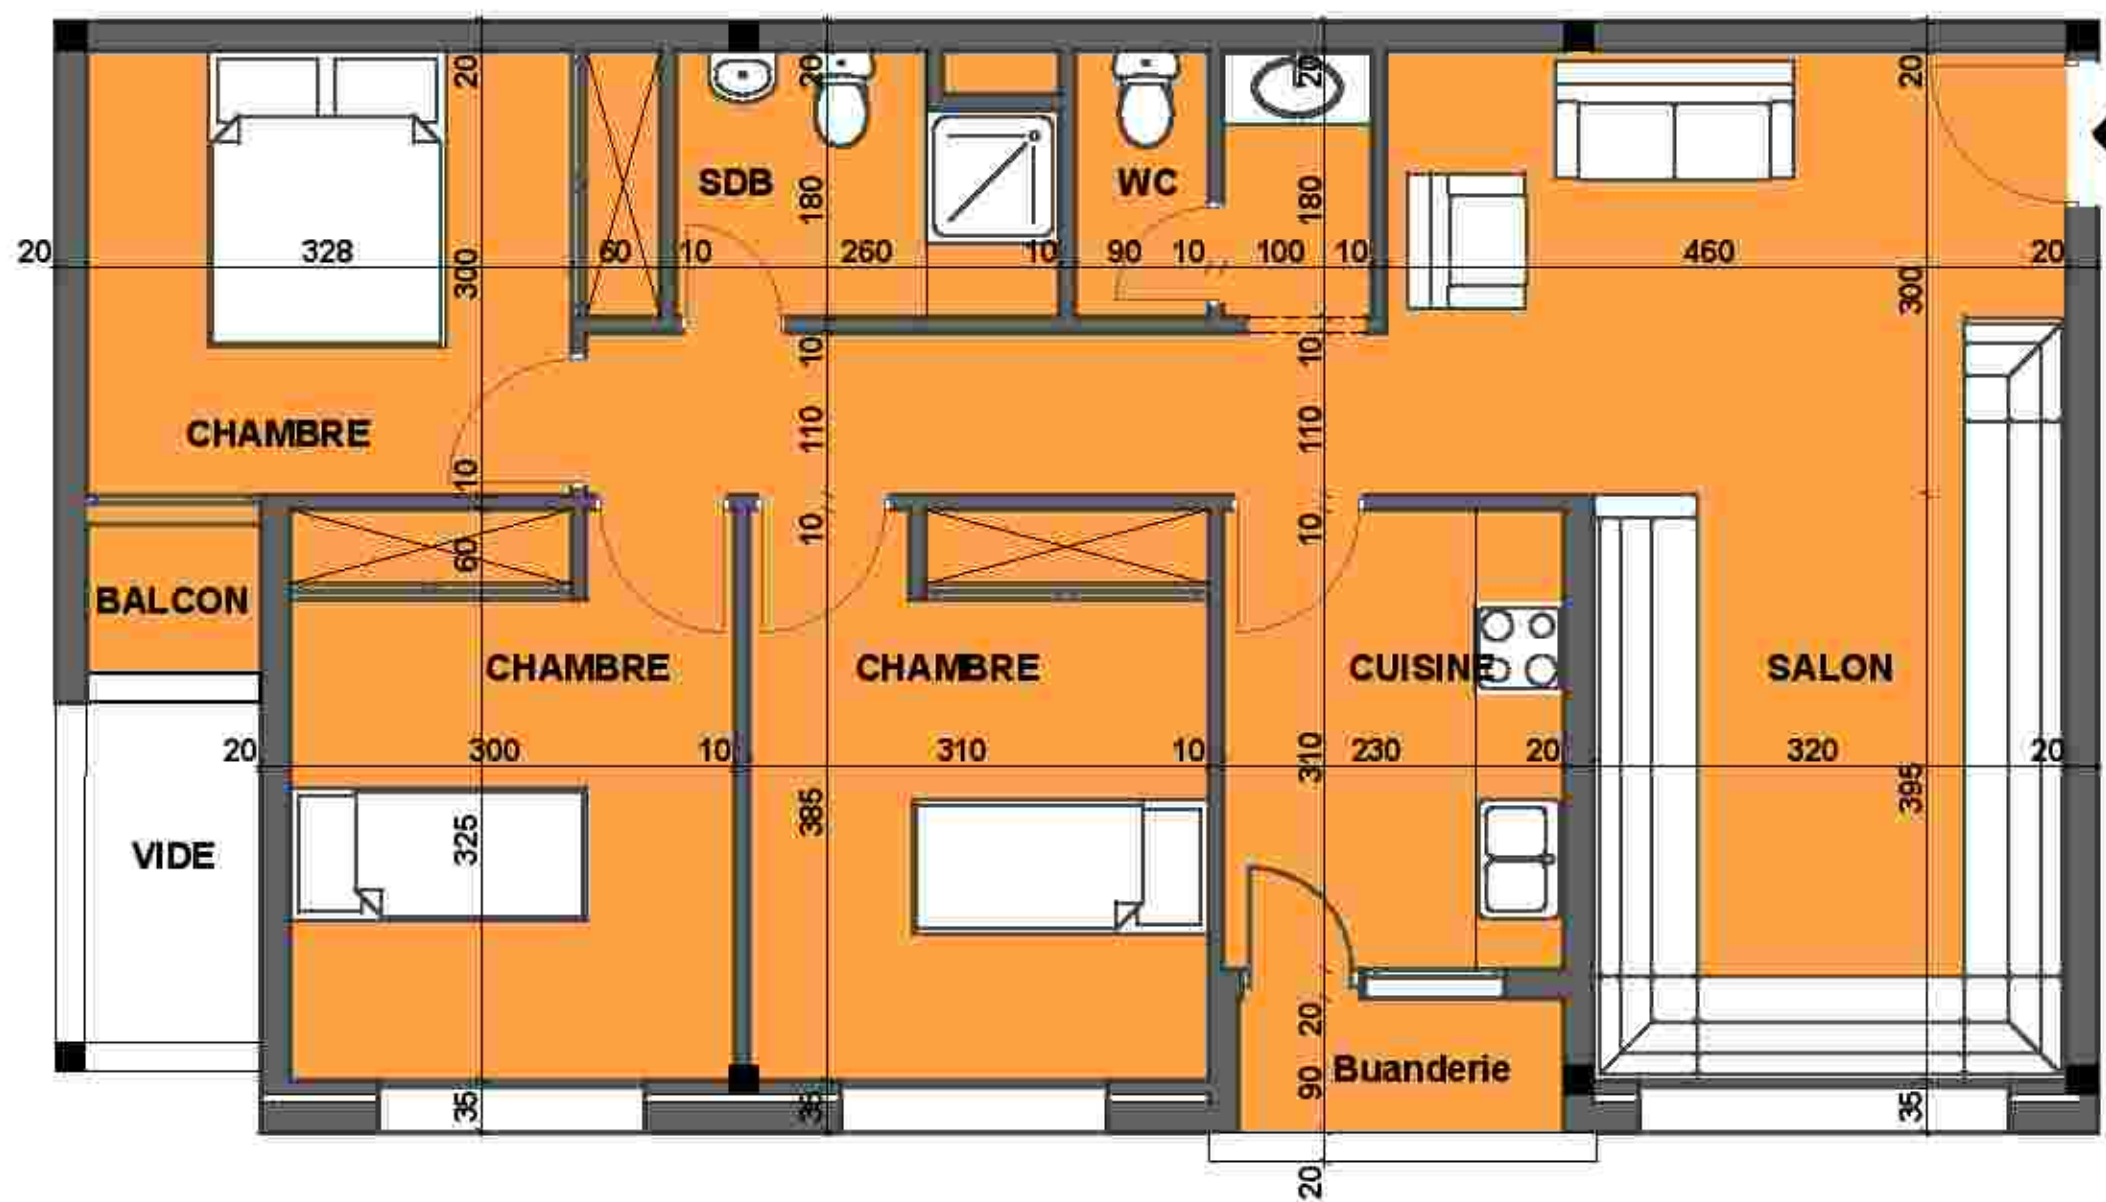

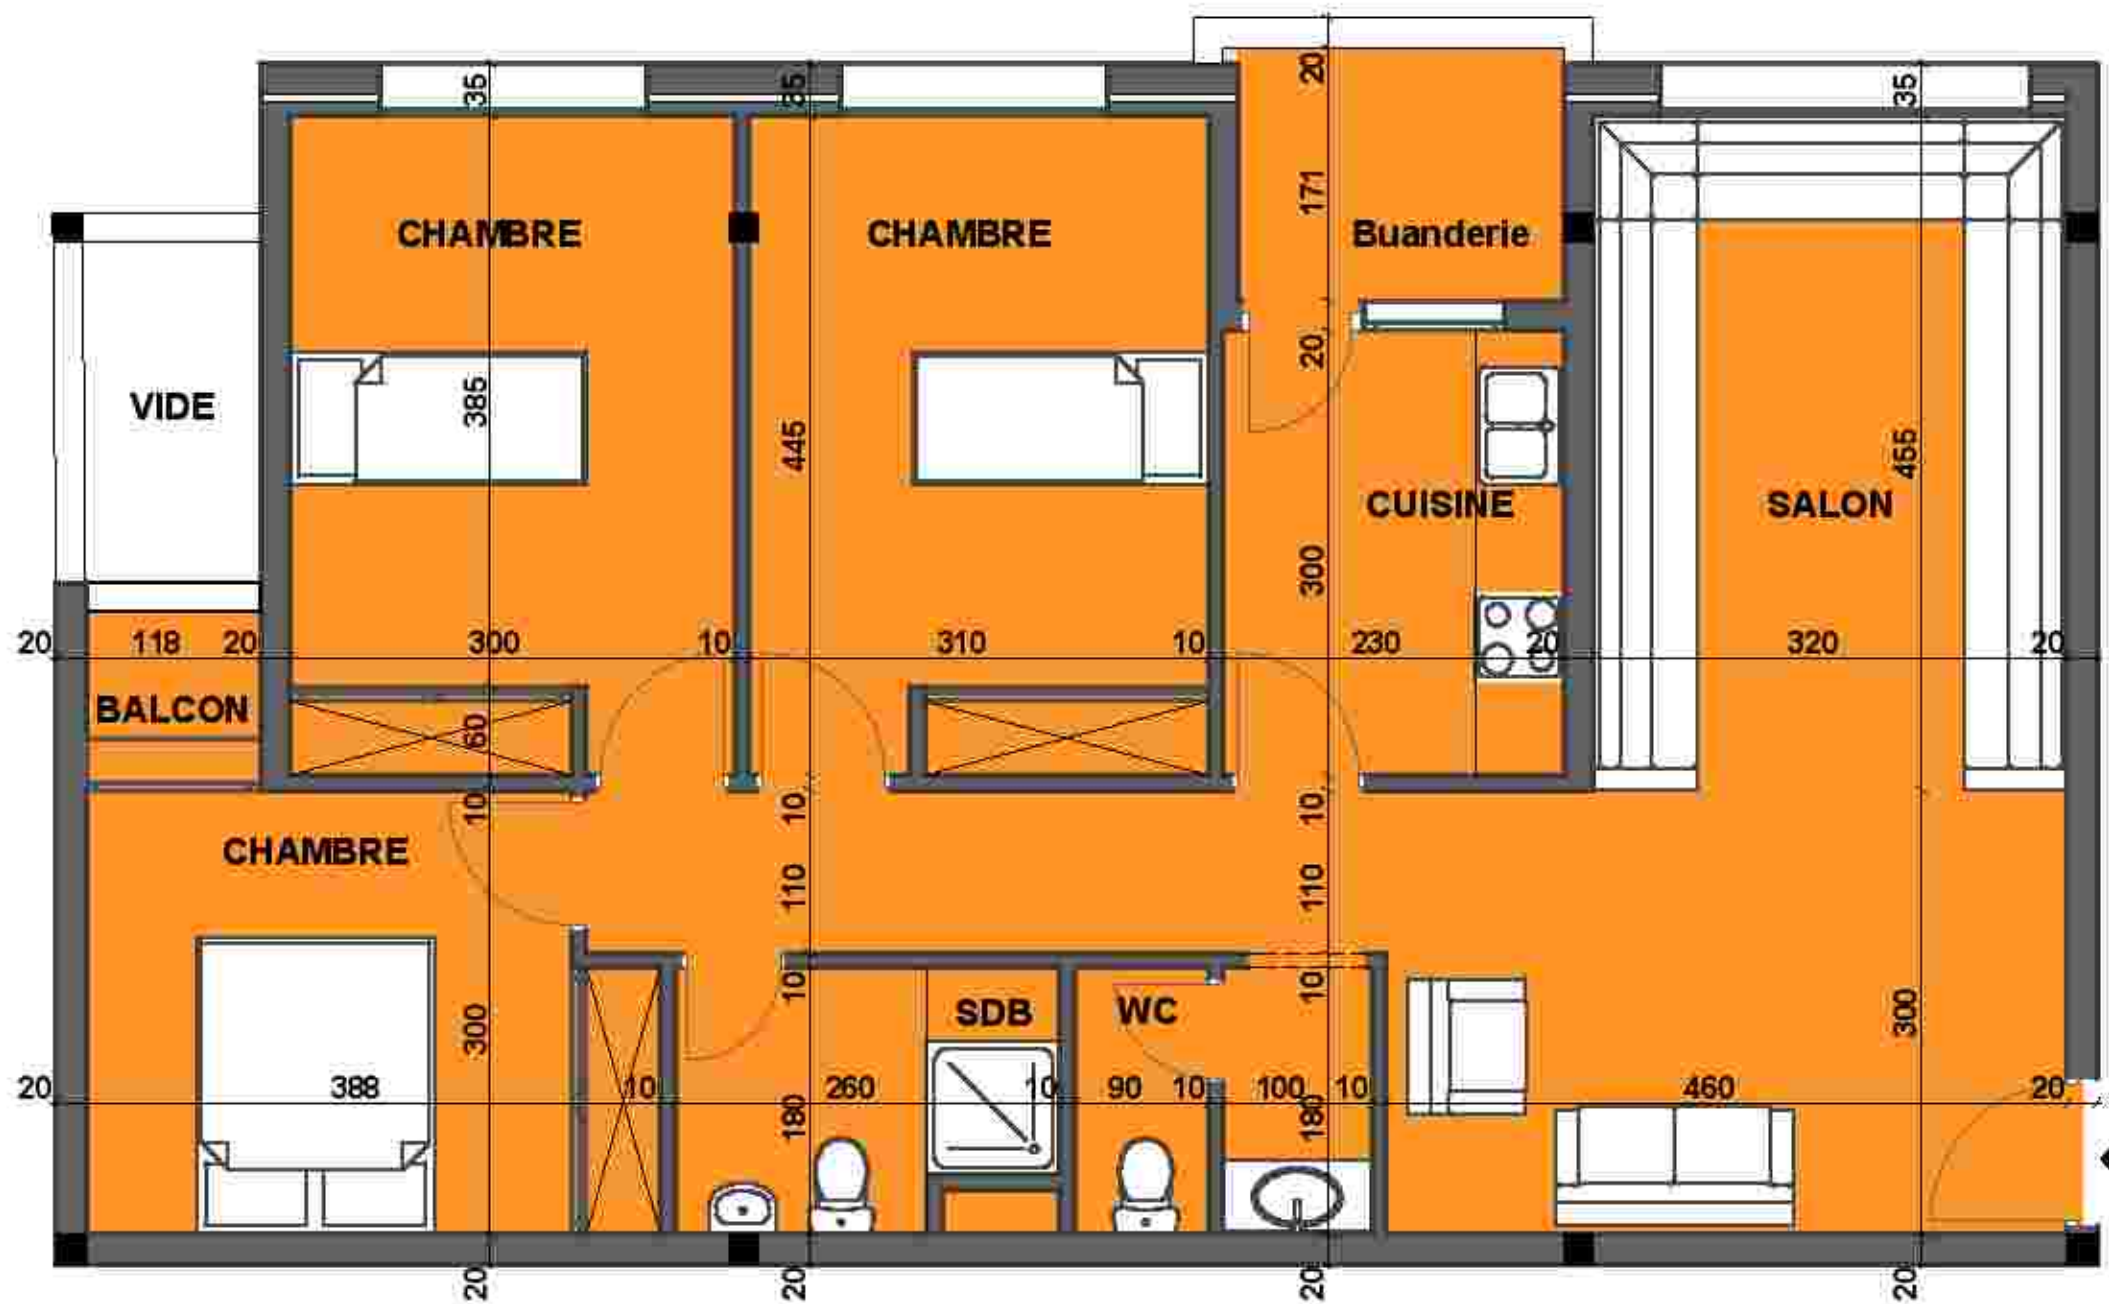

MAITRE D'OUVRAGE



Fiche Technique

Plan de masse



Appartement Type - E4 -

- Salon
- 3 Chambres
- Cuisine + buanderie
- S.D.B + W.C.

GROUPEMENTS D'ARCHITECTES

Dit: DGHOULI



SQALLI HOUSSANI RACHID



CONSTRUCTION D'UN GROUPEMENT D'HABITATION EN R+5 - LOGEMENT CLASSE MOYENNE

MAITRE D'OUVRAGE




Fiche Technique

Plan de masse



Appartement Type - E<sub>5</sub>

- Salon
- 3 Chambres
- Cuisine + buanderie
- S.D.B + W.C.

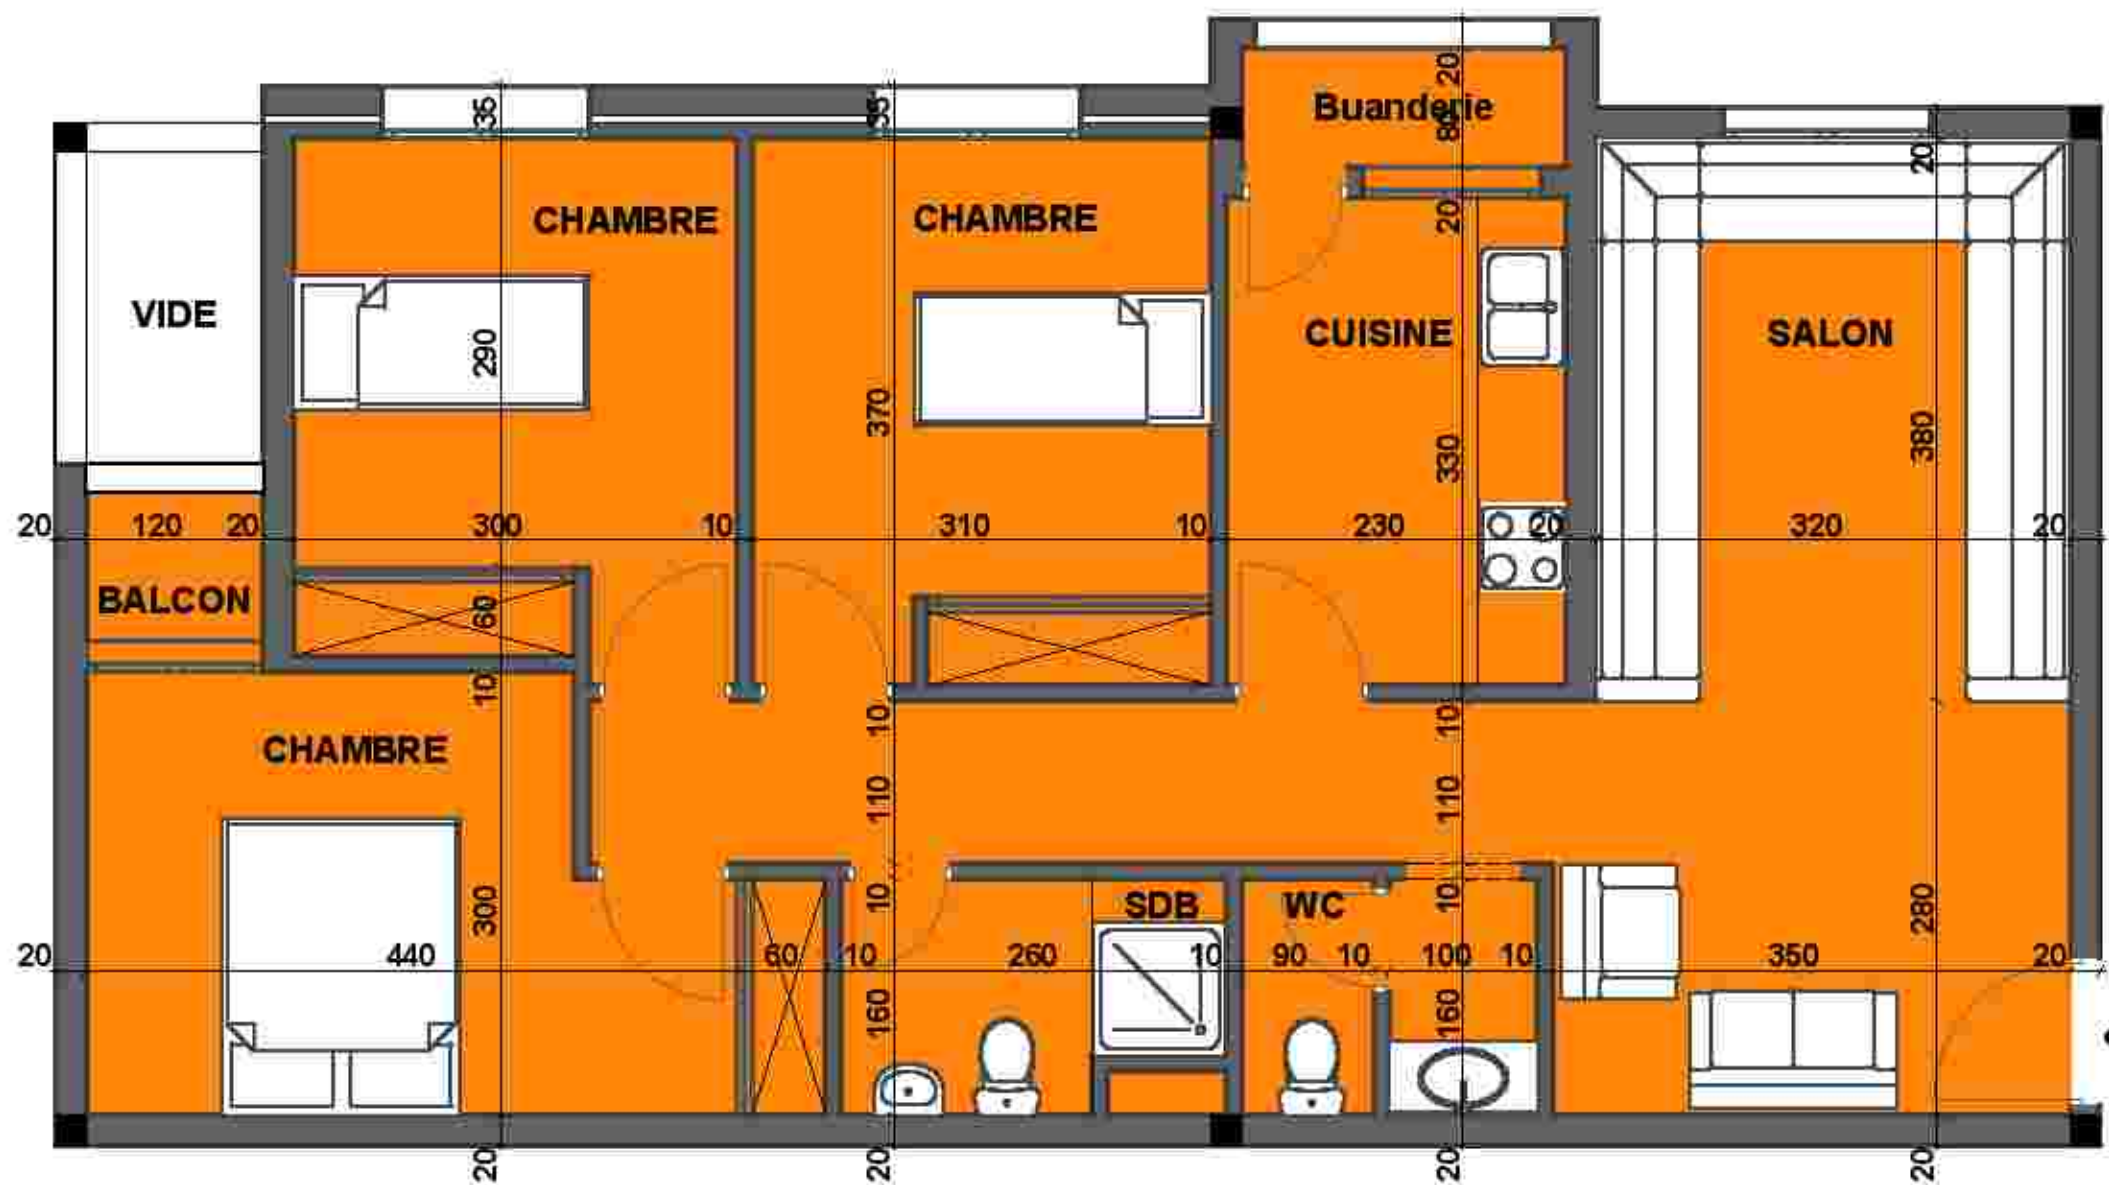

GROUPEMENTS D'ARCHITECTES

Dit: DGHOULI



ARCHITECTE

SQALLI HOUSSANI RACHID



ARCHITECTE

R.D.C, 1<sup>er</sup>, 2<sup>ème</sup>, 3<sup>ème</sup> & 4<sup>ème</sup> ETAGE




Fiche Technique

Plan de masse



Appartement Type - E6 -

- Salon
- 3 Chambres
- Cuisine + buanderie
- S.D.B + W.C.

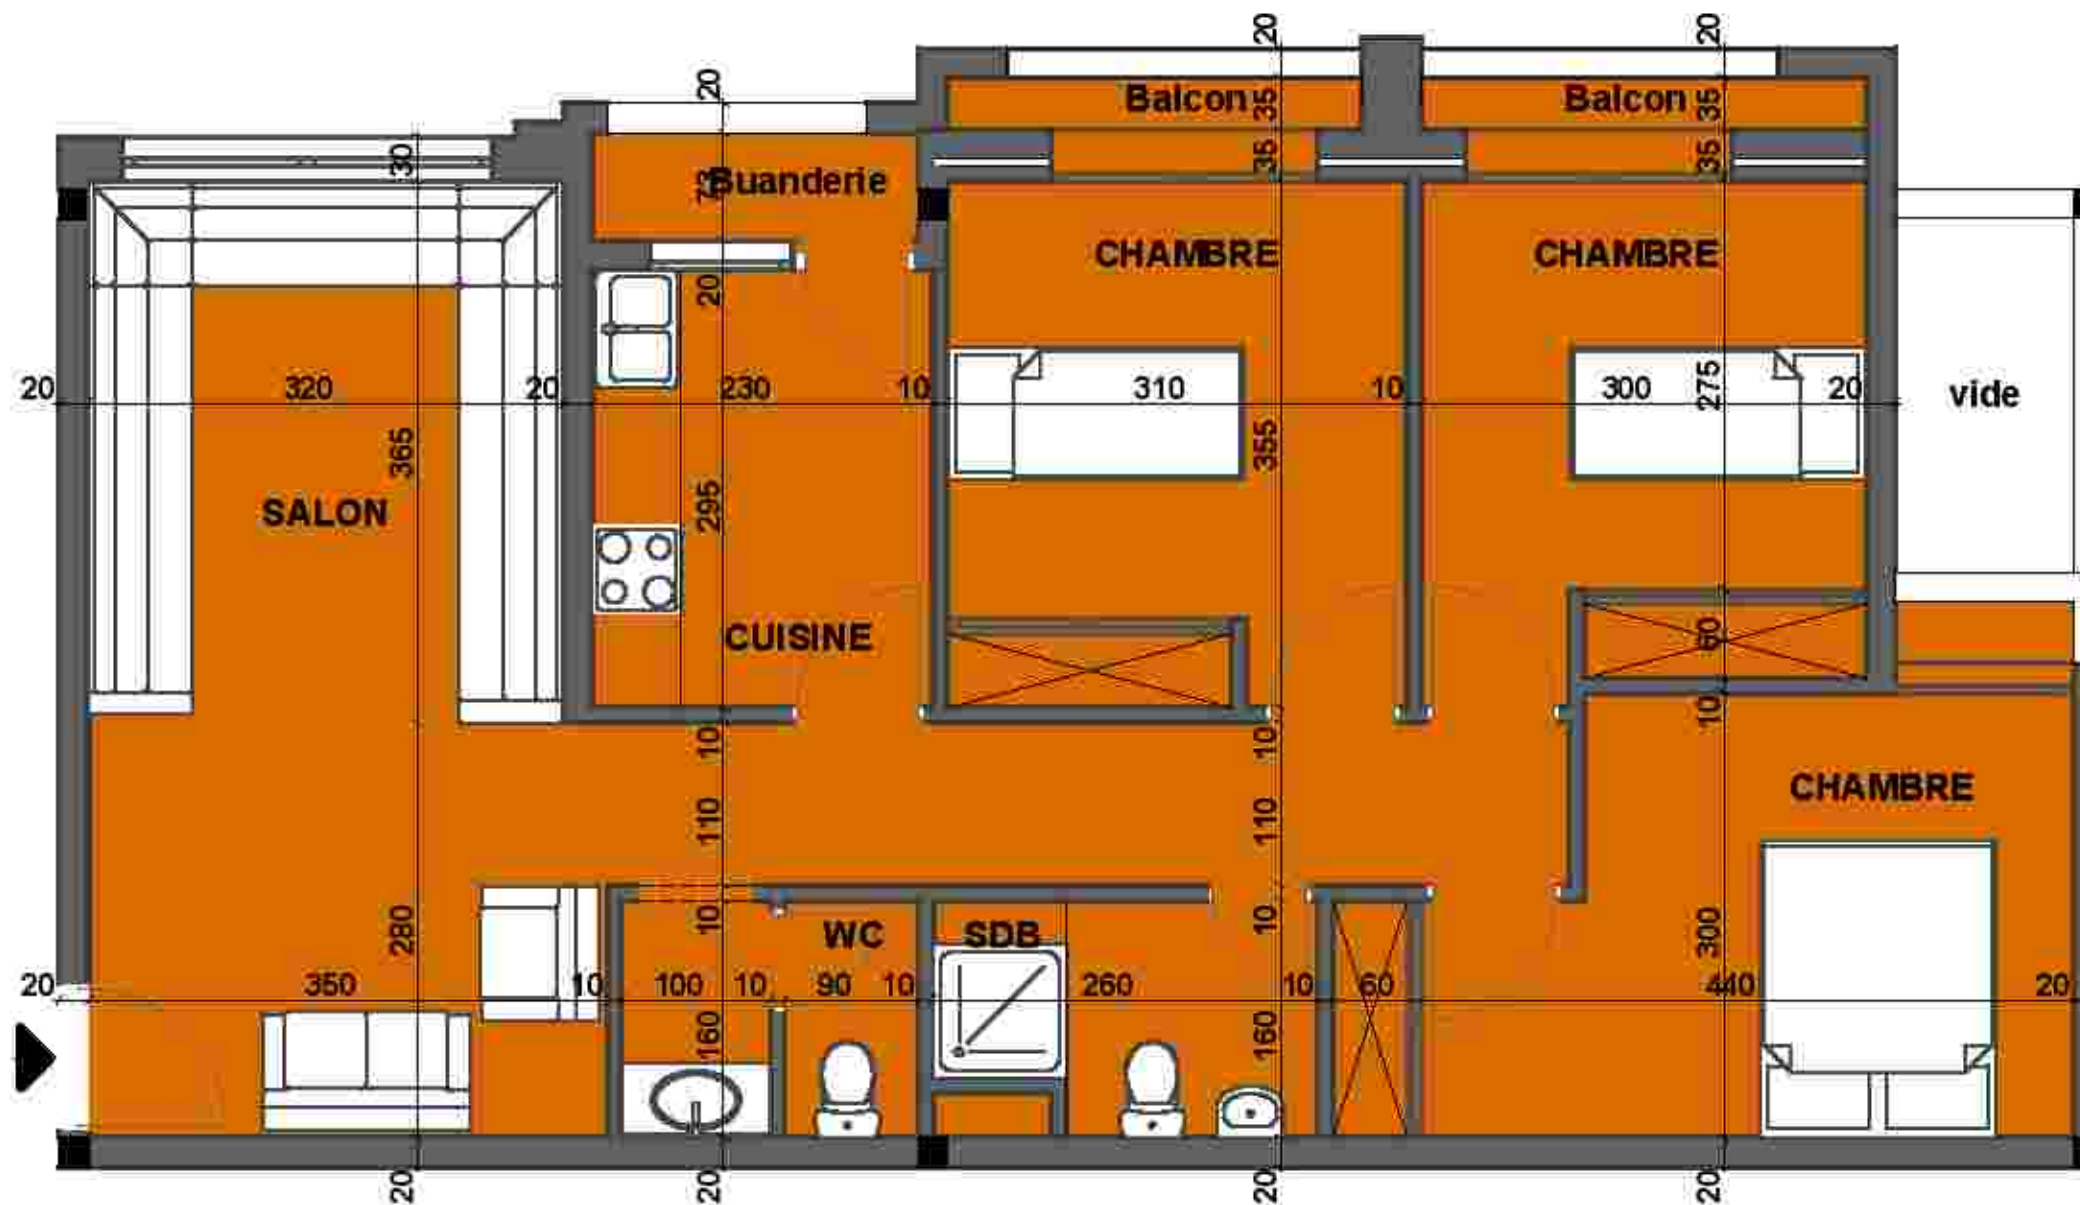

GROUPEMENTS D'ARCHITECTES

Dit: DGHOULI




SQALLI HOUSSANI RACHID






Fiche Technique

Plan de masse

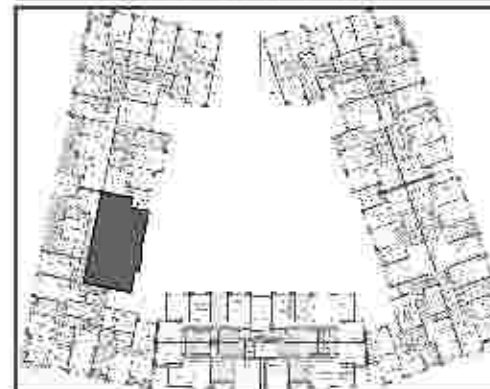

Appartement Type - E7 -

- Salon
- 3 Chambres
- Cuisine + buanderie
- S.D.B + W.C.

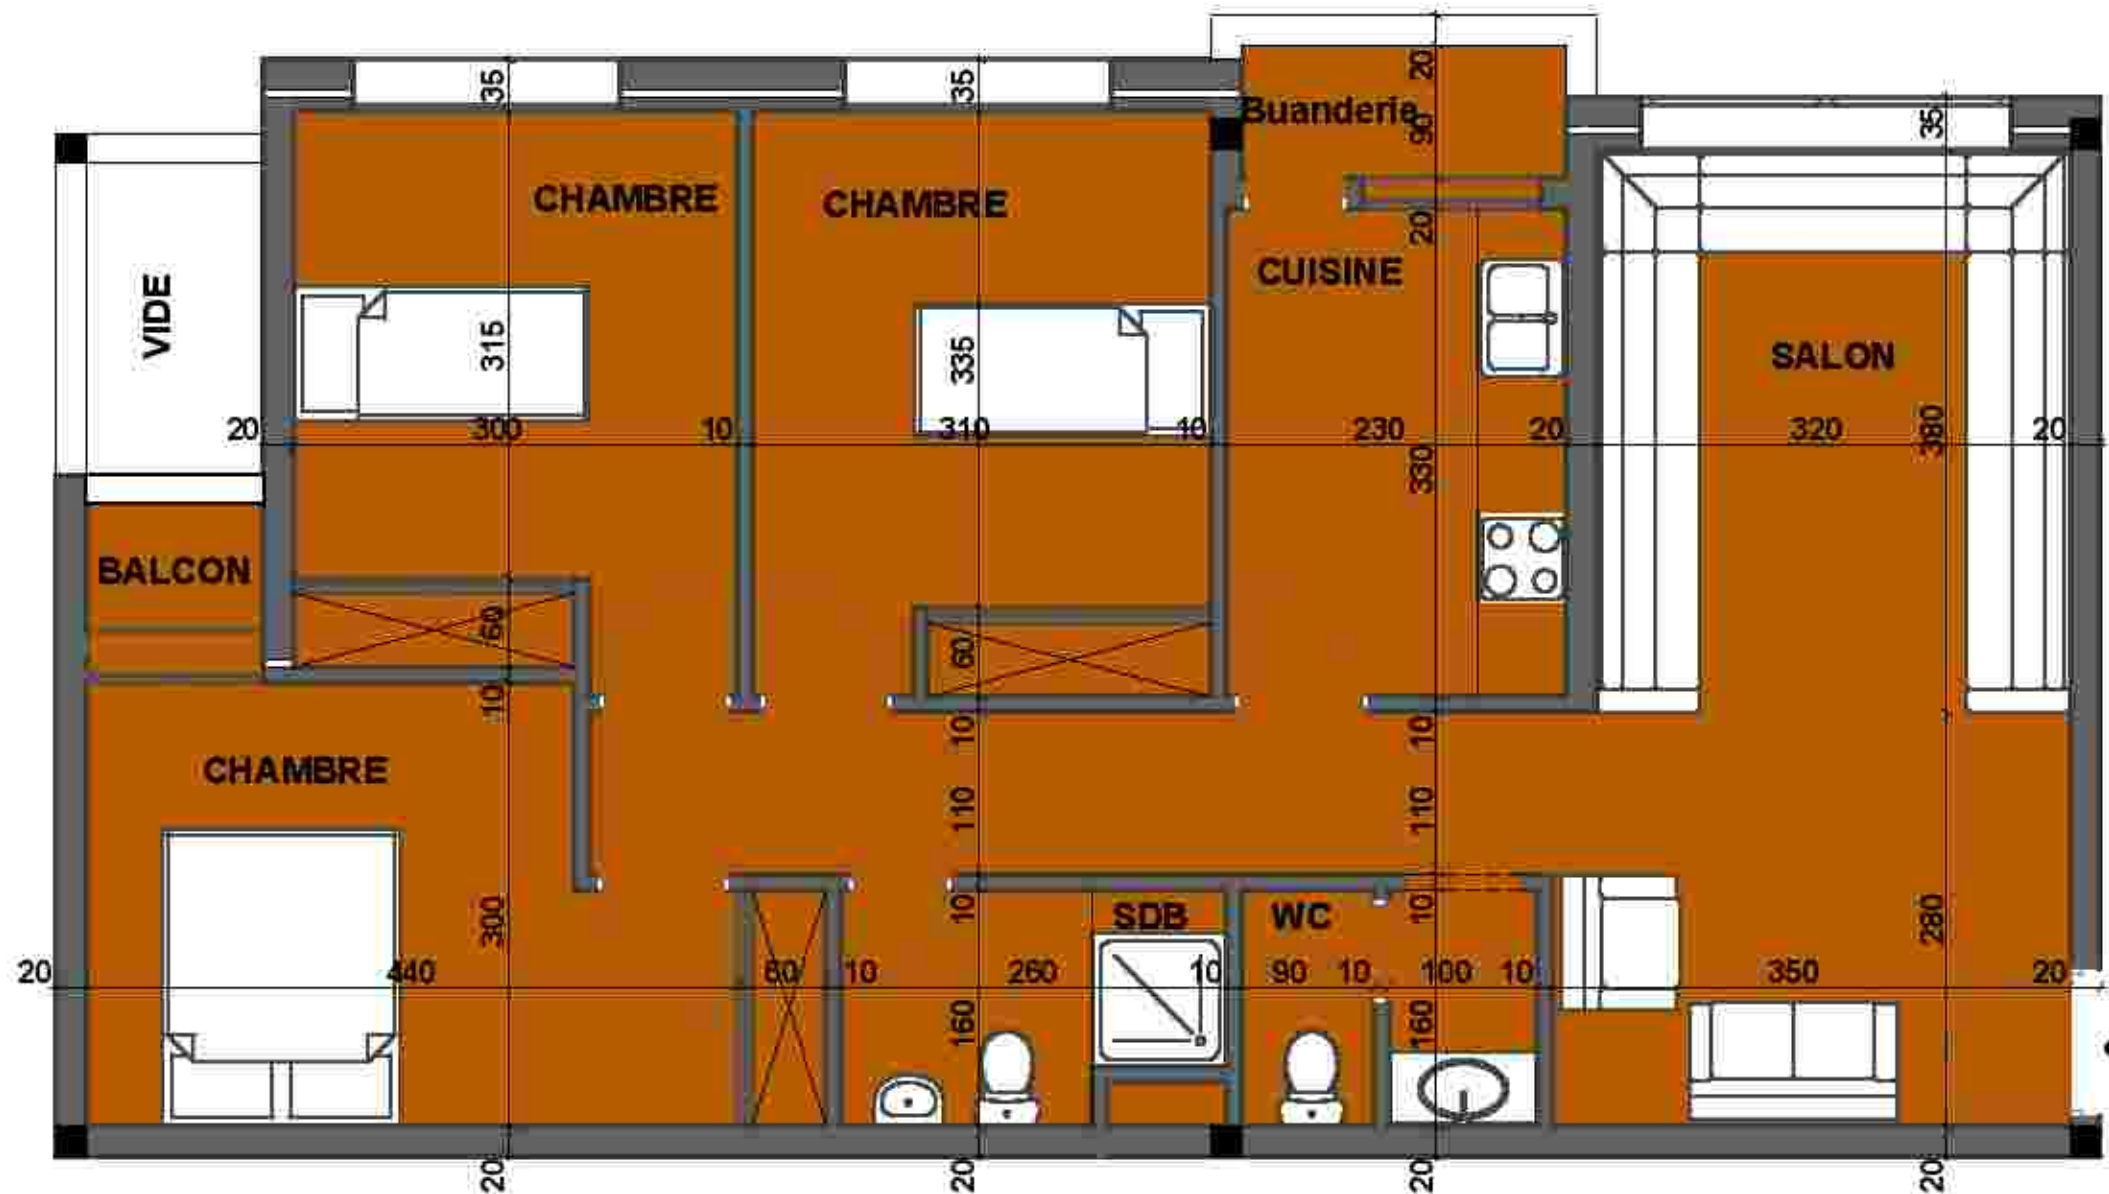

GROUPEMENTS D'ARCHITECTES

Dit: DGHOULI




ARCHITECTE

SQALLI HOUSSANI RACHID



ARCHITECTE

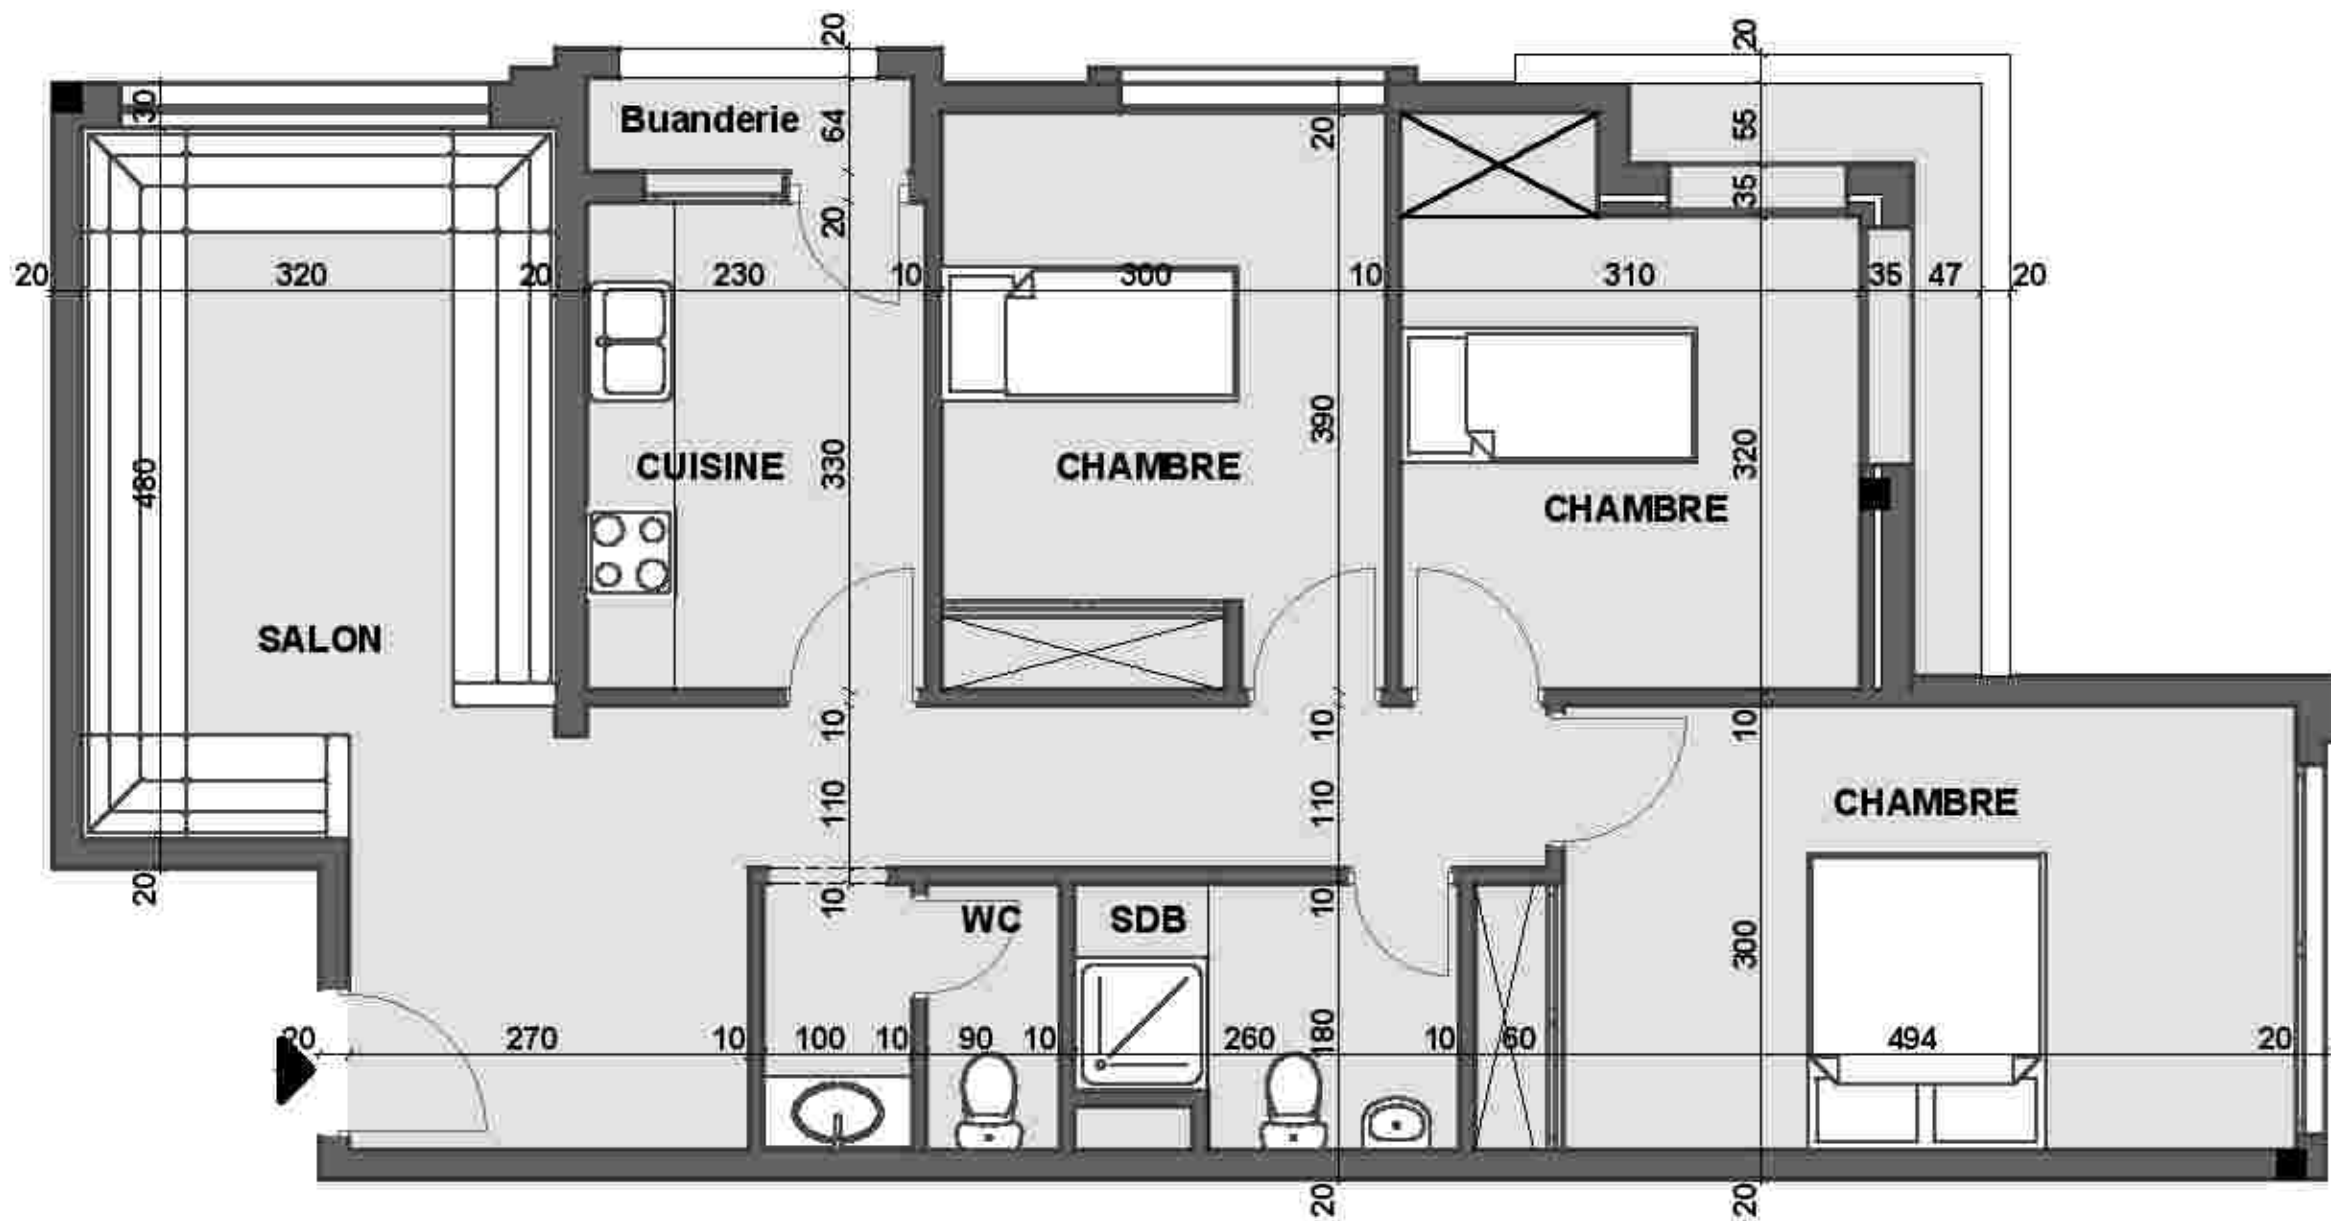

- Salon
- 3 Chambres
- Cuisine + buanderie
- S.D.B + W.C.

Dit: DGHOULI




SQALLI  
HOUSSANI RACHID





CONSTRUCTION D'UN GROUPEMENT D'HABITATION EN R+5 - LOGEMENT CLASSE MOYENNE

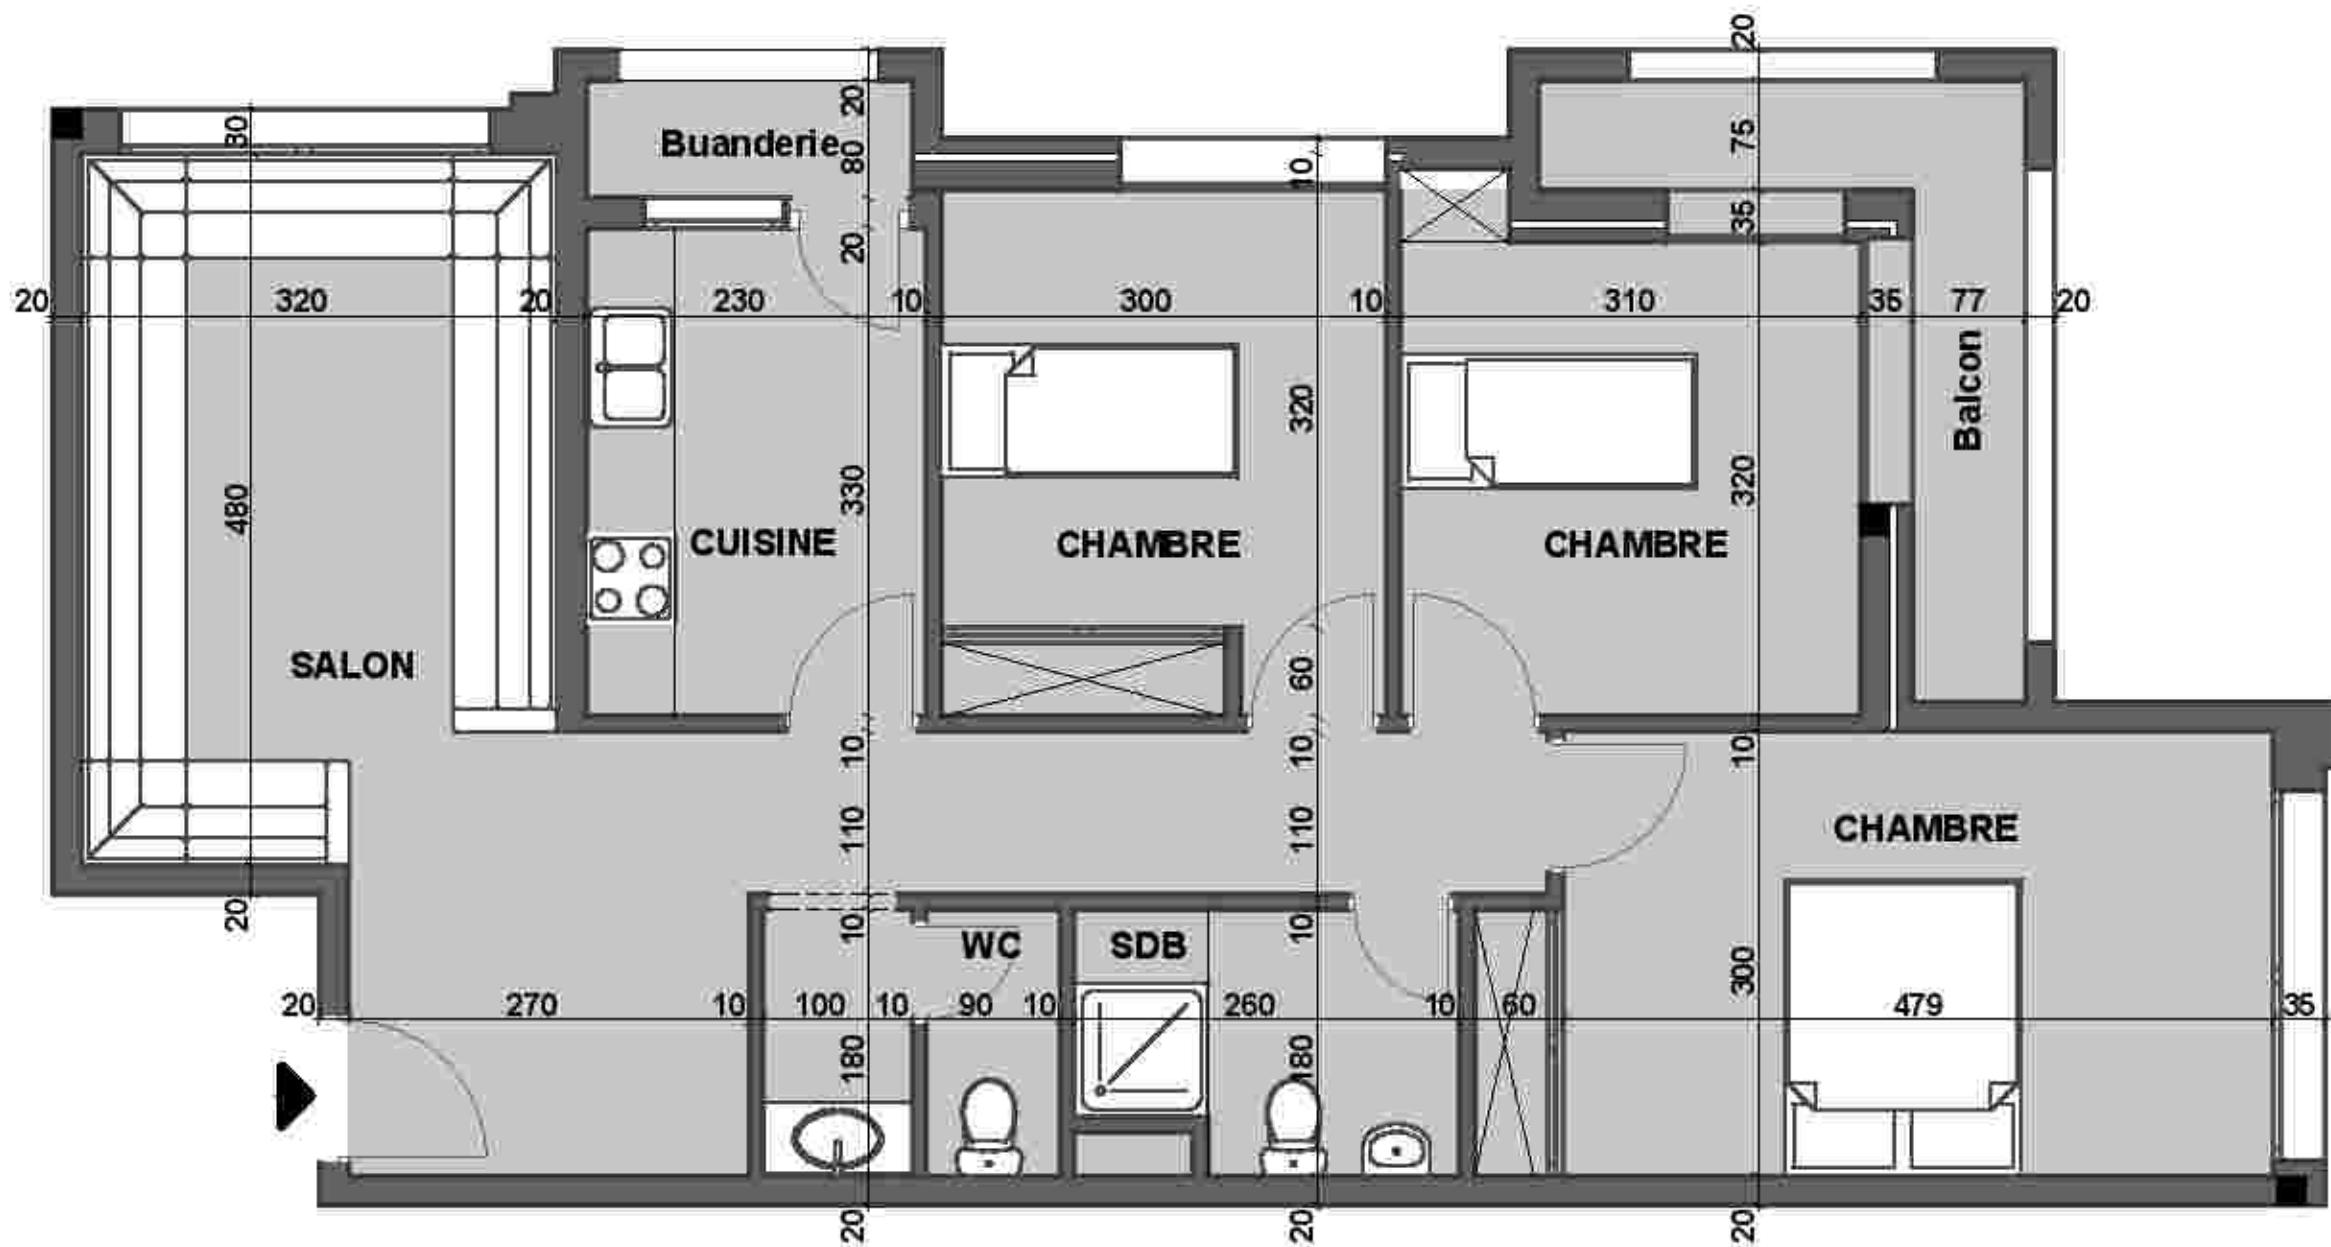

MAITRE D'OUVRAGE



Fiche Technique

Plan de masse



Appartement Type - F<sub>1</sub>

- Salon
- 3 Chambres
- Cuisine + buanderie
- S.D.B + W.C.

GROUPEMENTS D'ARCHITECTES

Dit: DGHOULI



SQALLI HOUSSANI RACHID





Fiche Technique

Plan de masse




Appartement Type - F<sub>2</sub>

- Salon
- 3 Chambres
- Cuisine + buanderie
- S.D.B + W.C.

GROUPEMENTS D'ARCHITECTES

Dit: DGHOULI

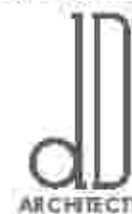


ARCHITECTE

SQALLI HOUSSANI RACHID



ARCHITECTE

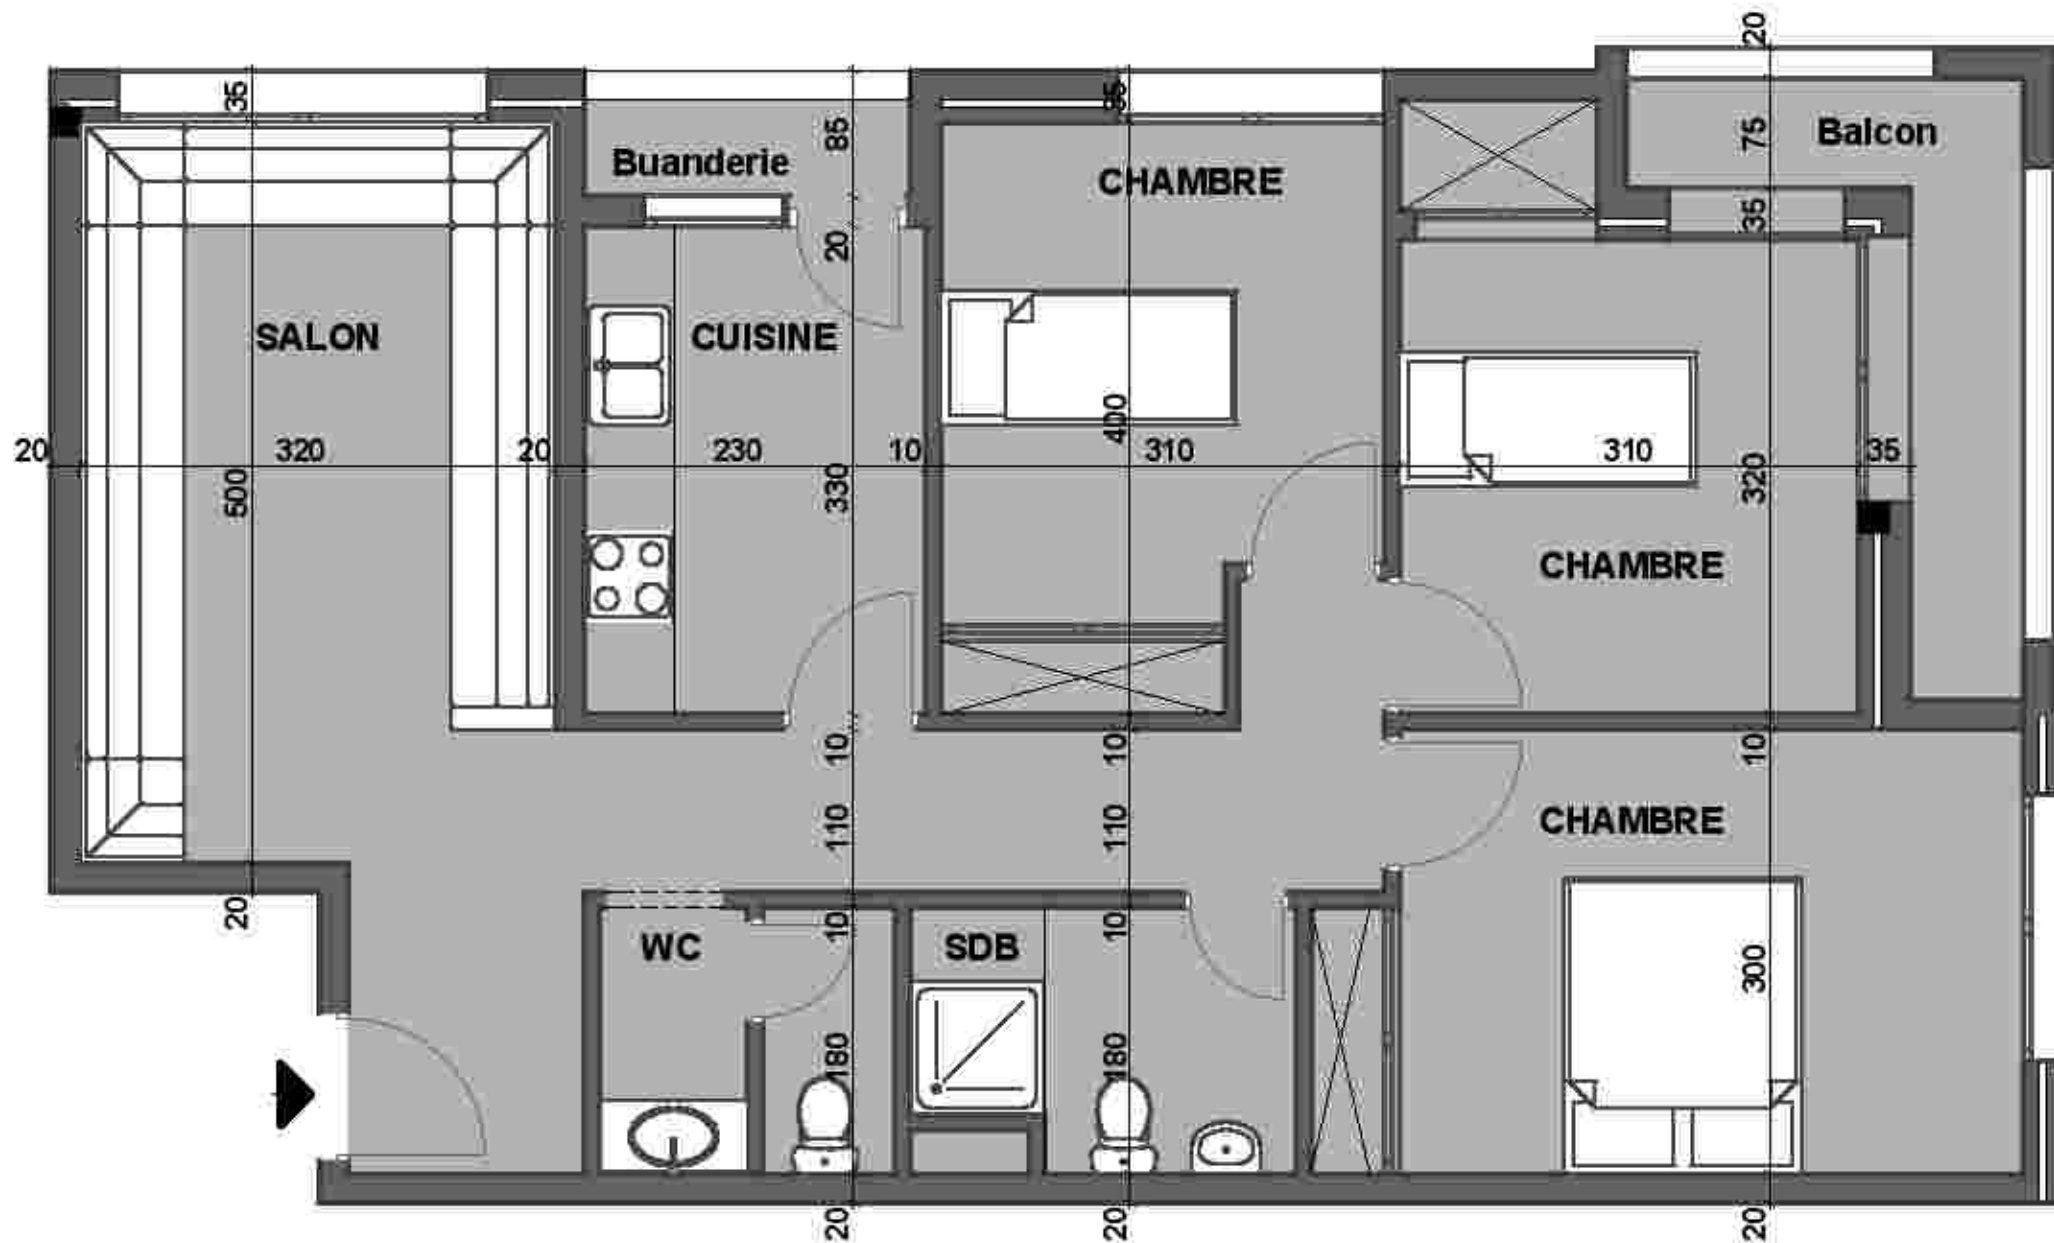



Fiche Technique

Plan de masse



Appartement Type - F<sub>3</sub>

- Salon
- 3 Chambres
- Cuisine + buanderie
- S.D.B + W.C.

GROUPEMENTS D'ARCHITECTES

Dit: DGHOULI




ARCHITECTE

SQALLI HOUSSANI RACHID



ARCHITECTE

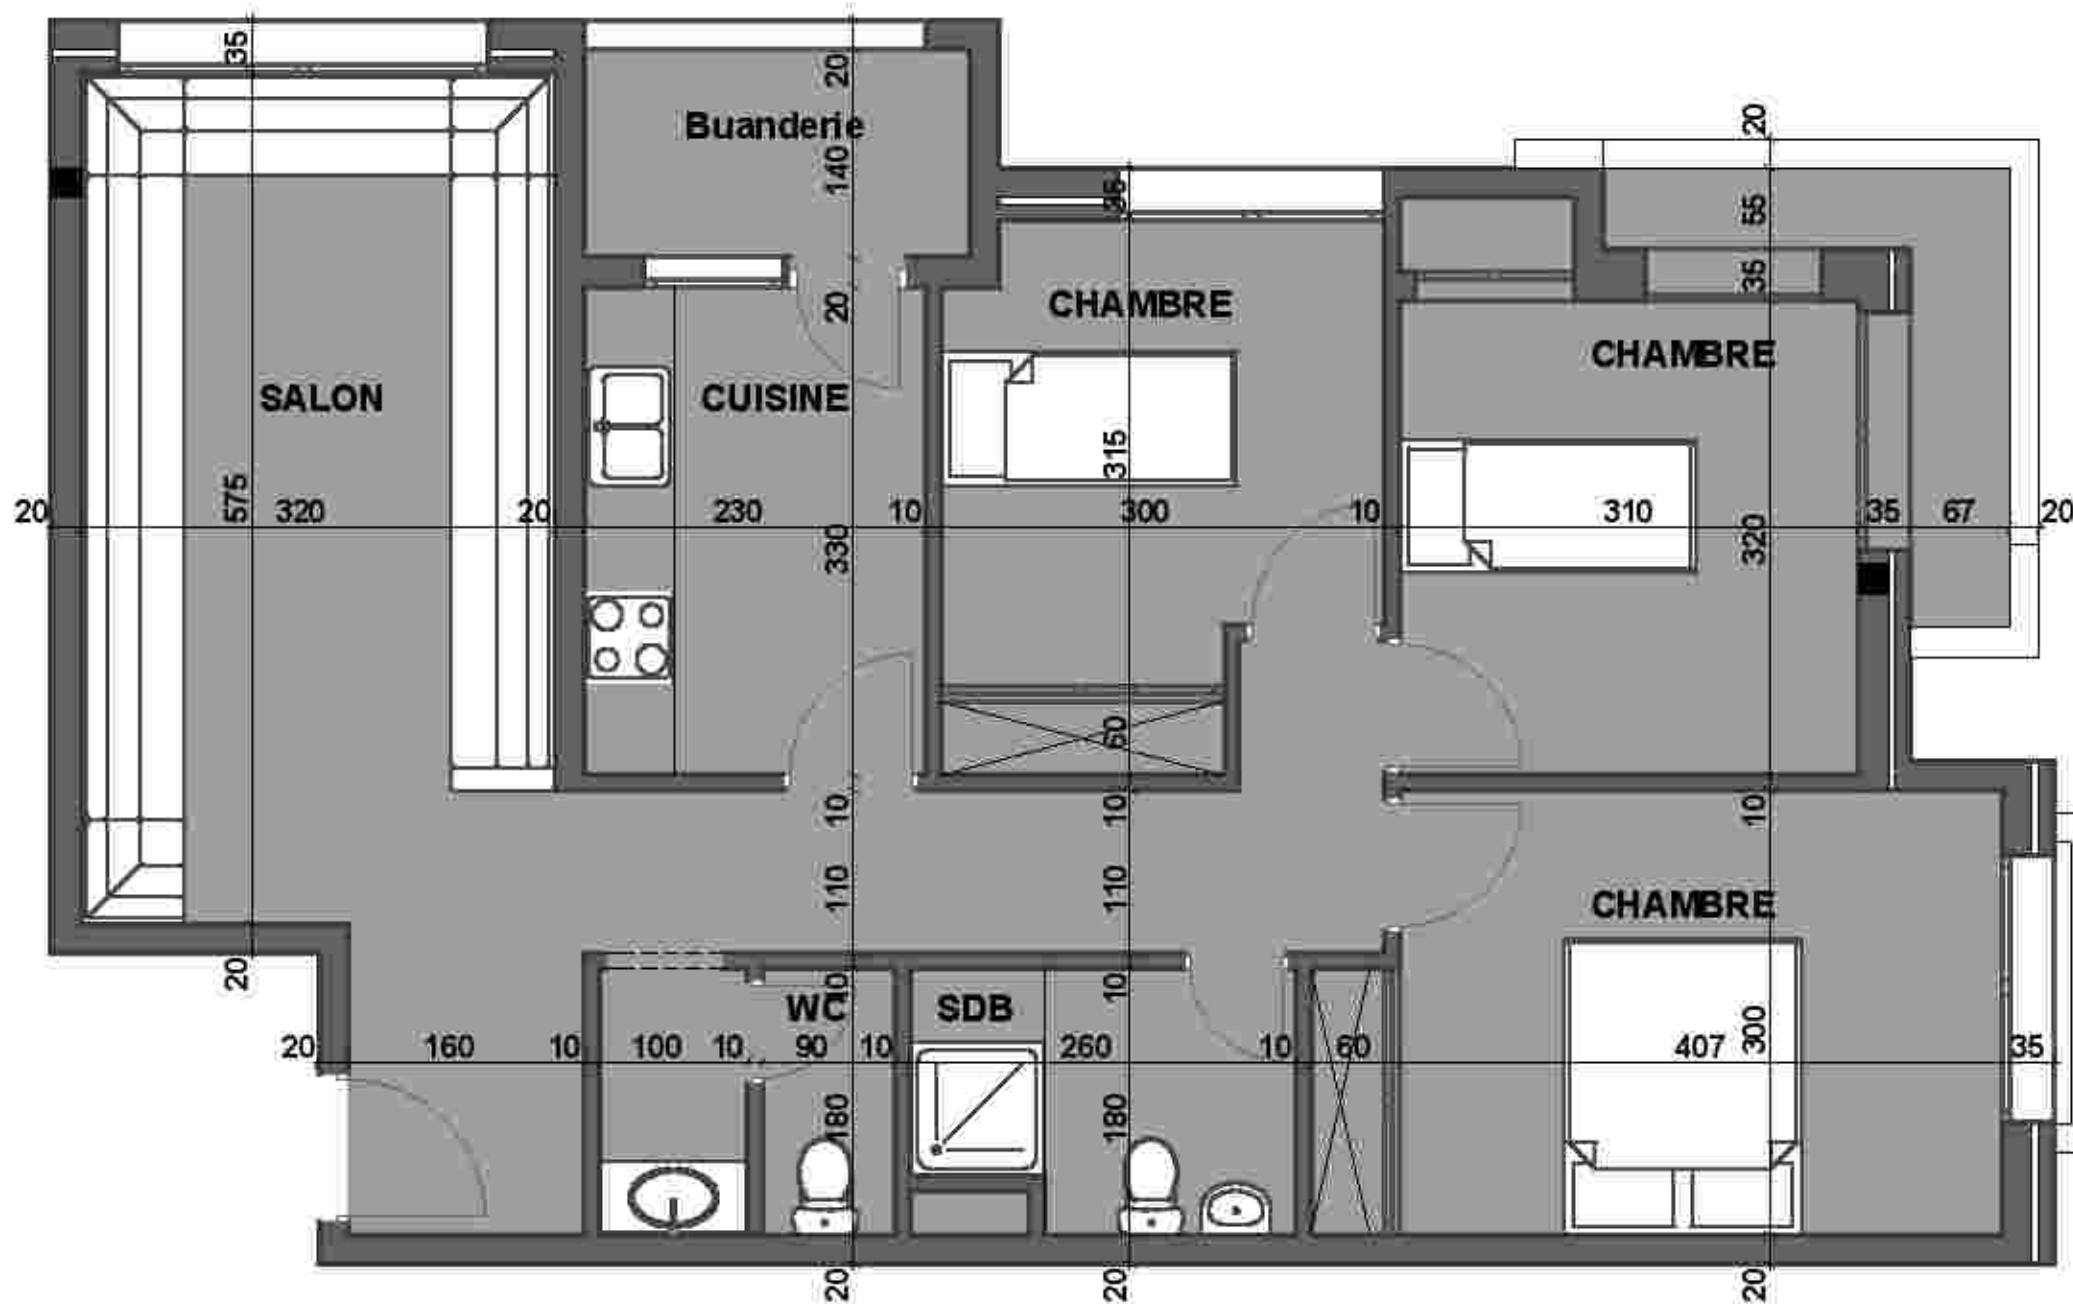



Fiche Technique

Plan de masse



Appartement Type - G -

- Salon
- 3 Chambres
- Cuisine + buanderie
- S.D.B + W.C.

GROUPEMENTS D'ARCHITECTES

Dit: DGHOULI




ARCHITECTE

SQALLI HOUSSANI RACHID



ARCHITECTE

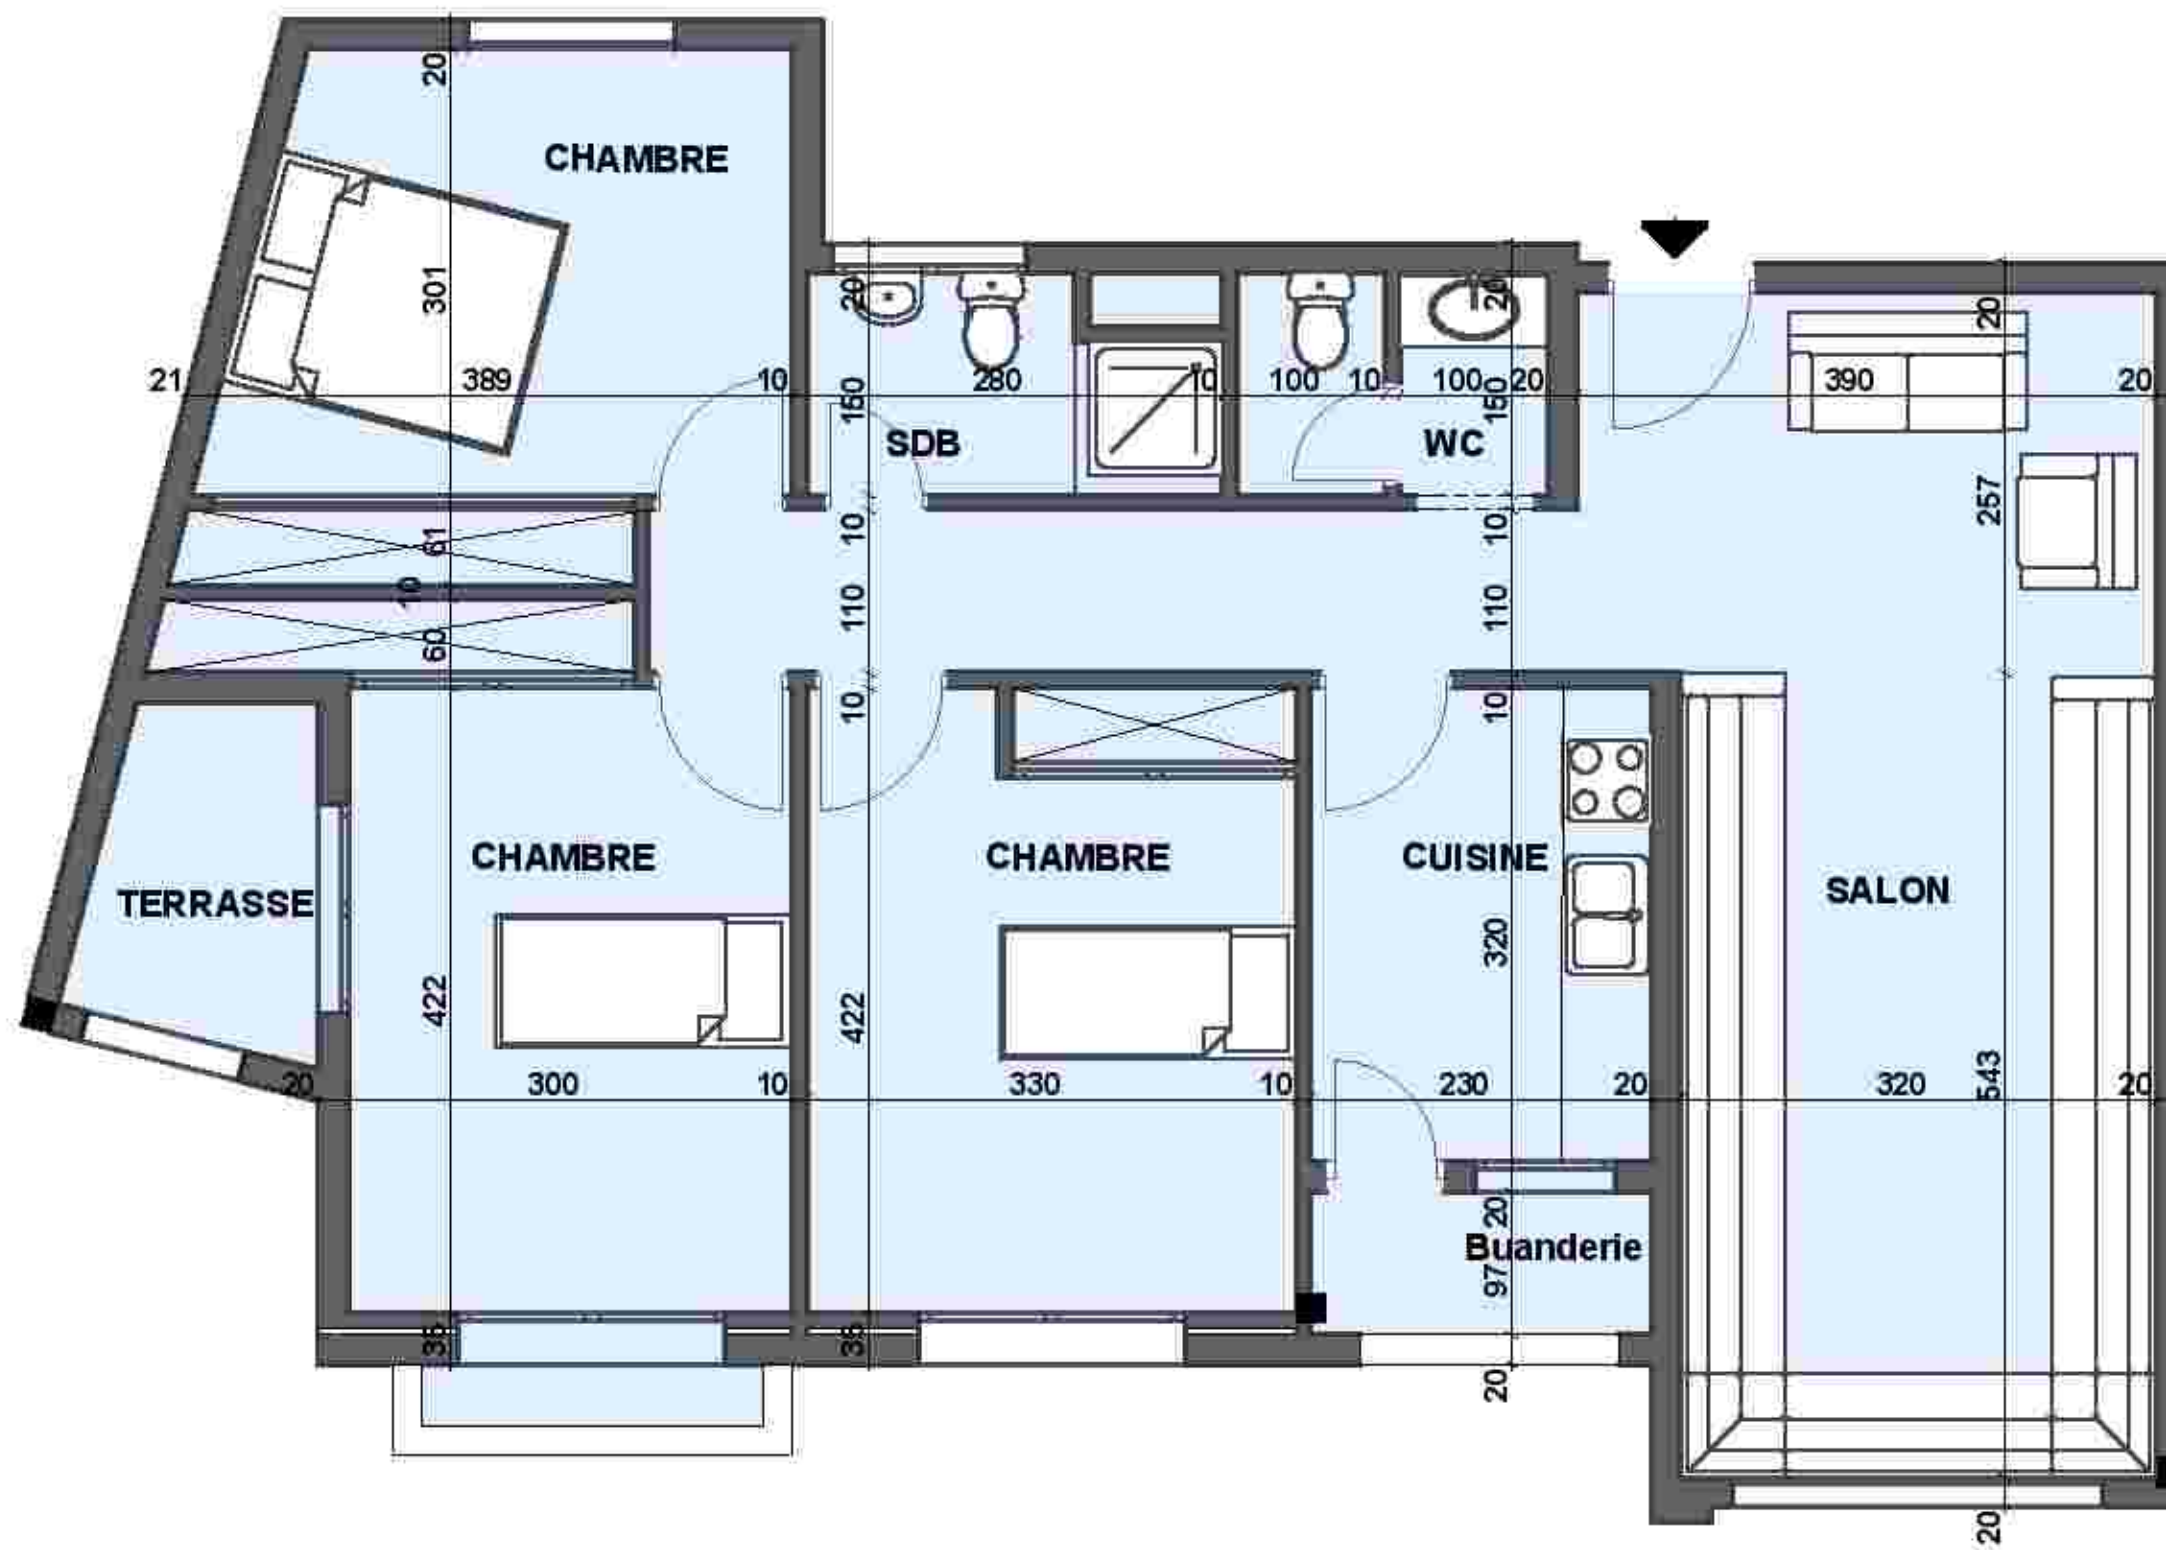



Fiche Technique

Plan de masse



Appartement Type - G<sub>1</sub> -

- Salon
- 3 Chambres
- Cuisine + buanderie
- S.D.B + W.C.

GROUPEMENTS D'ARCHITECTES

Dit: DGHOULI




ARCHITECTE

SQALLI HOUSSANI RACHID



ARCHITECTE

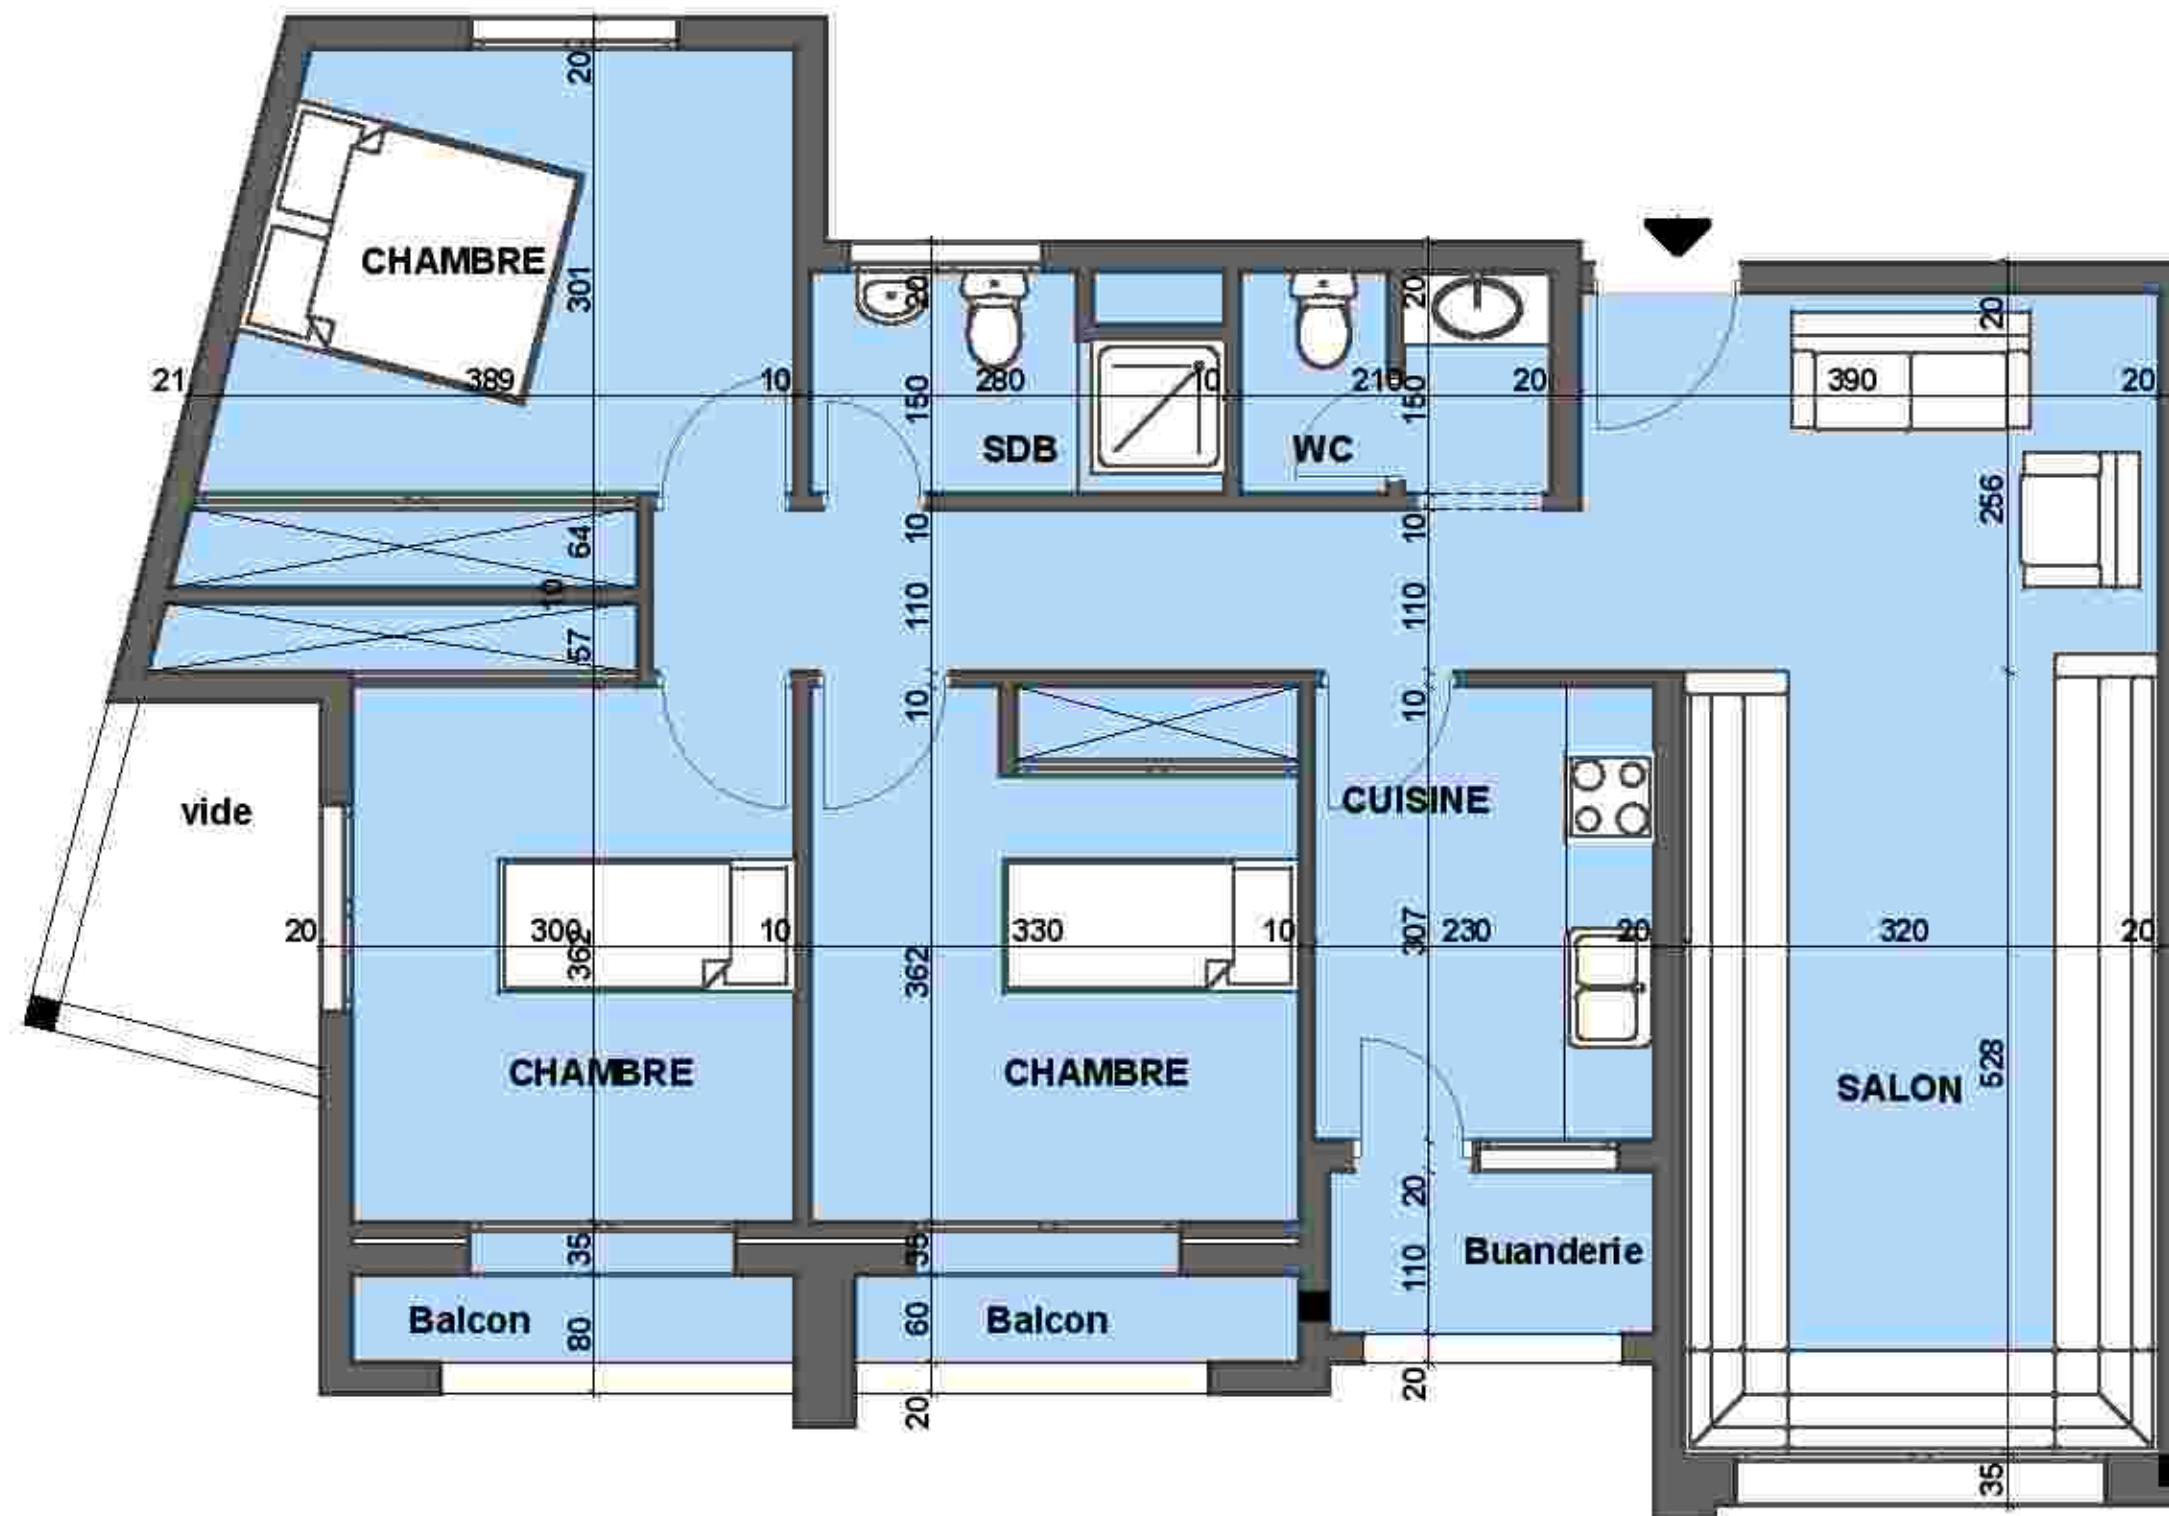



Fiche Technique



Plan de masse



Appartement Type - G<sub>2</sub> -

- Salon
- 3 Chambres
- Cuisine + buanderie
- S.D.B + W.C.

GROUPEMENTS D'ARCHITECTES

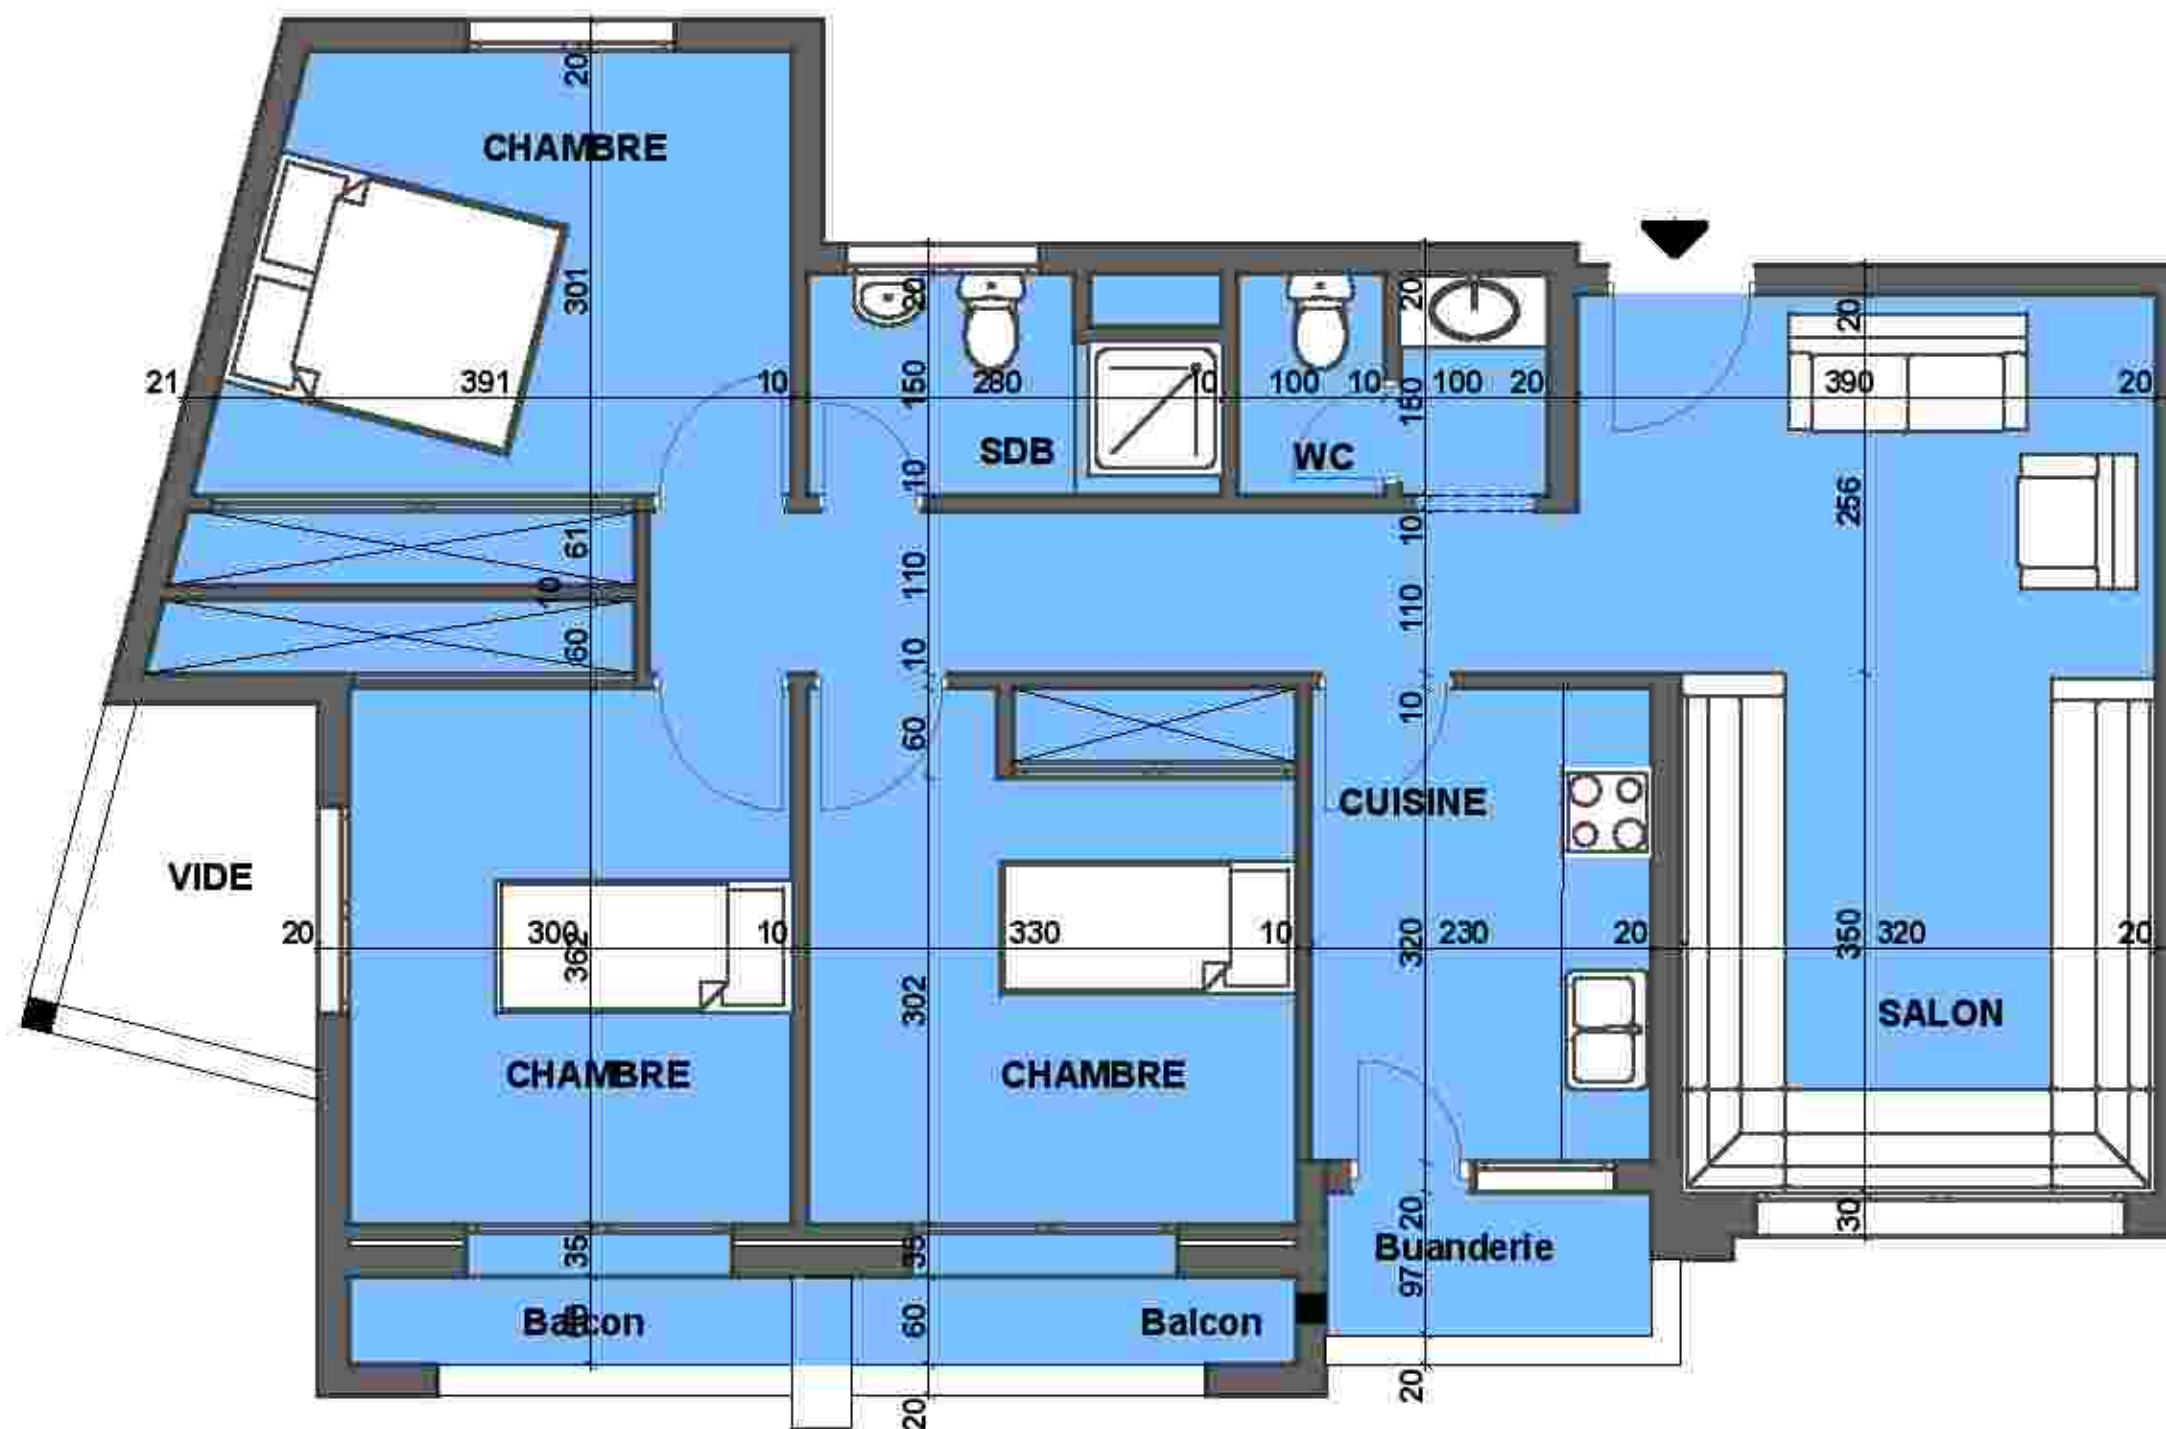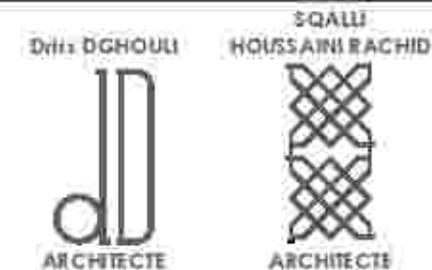



Fiche Technique

Plan de masse



Appartement Type - G<sub>3</sub> -

- Salon
- 3 Chambres
- Cuisine + buanderie
- S.D.B + W.C.

GROUPEMENTS D'ARCHITECTES

Dit: DGHOULI




ARCHITECTE

SQALLI HOUSSANI RACHID



ARCHITECTE

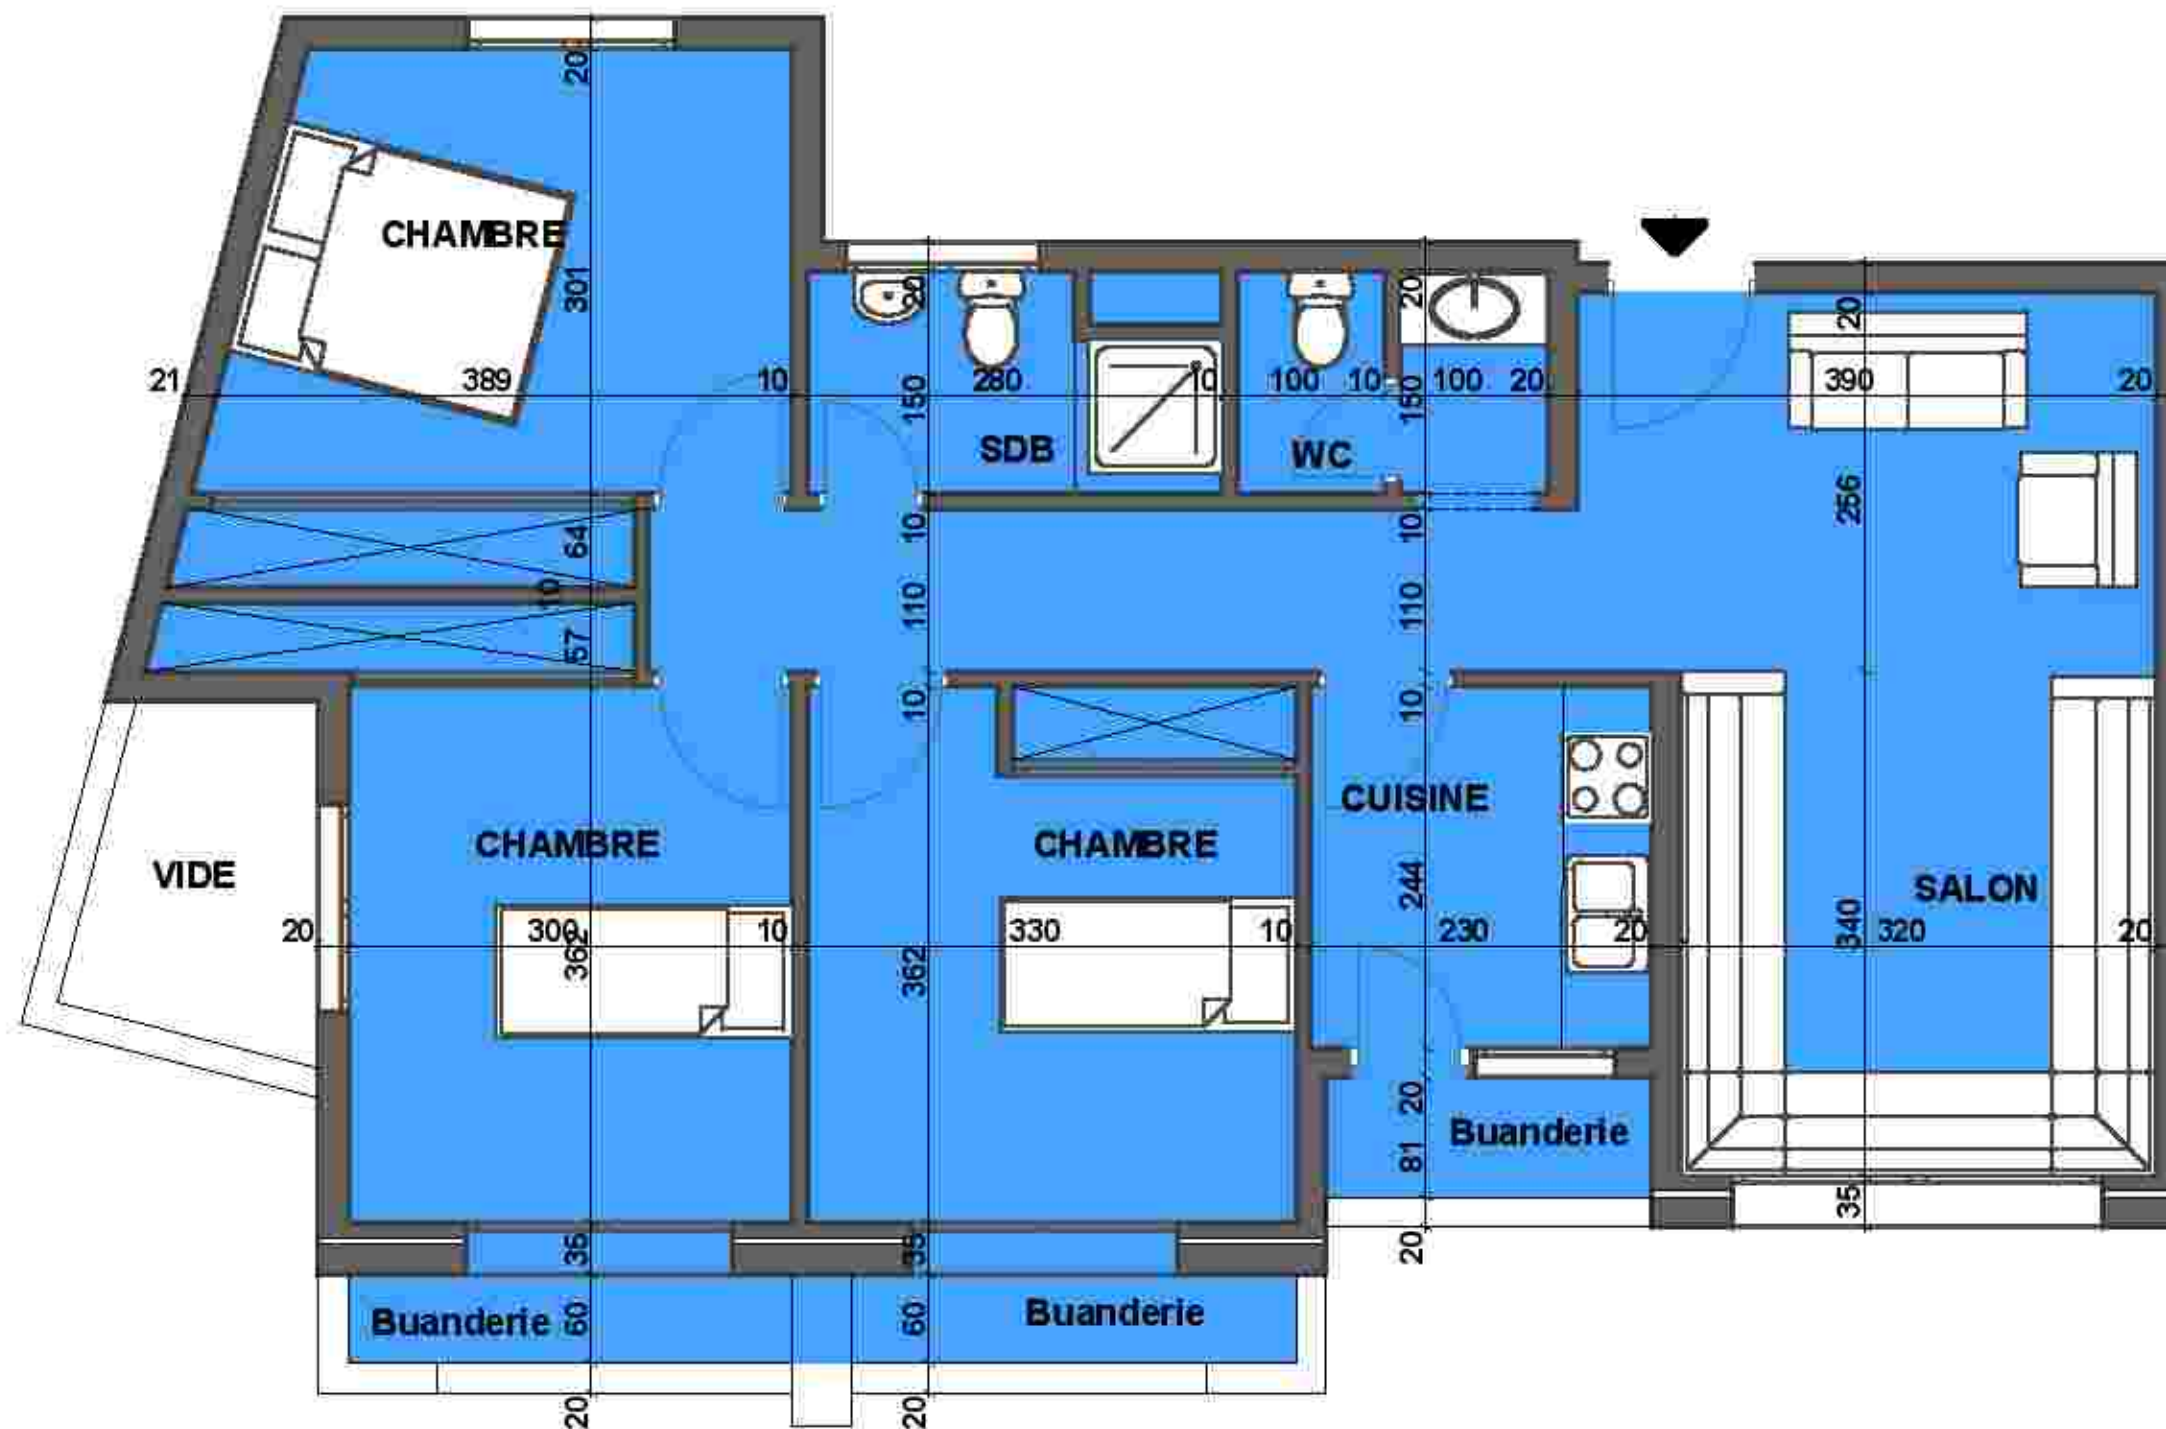



Fiche Technique

Plan de masse



Appartement Type - G4 -

- Salon
- 3 Chambres
- Cuisine + buanderie
- S.D.B + W.C.

GROUPEMENTS D'ARCHITECTES

Dit: DGHOULI




ARCHITECTE


SQALLI HOUSSANI RACHID



ARCHITECTE

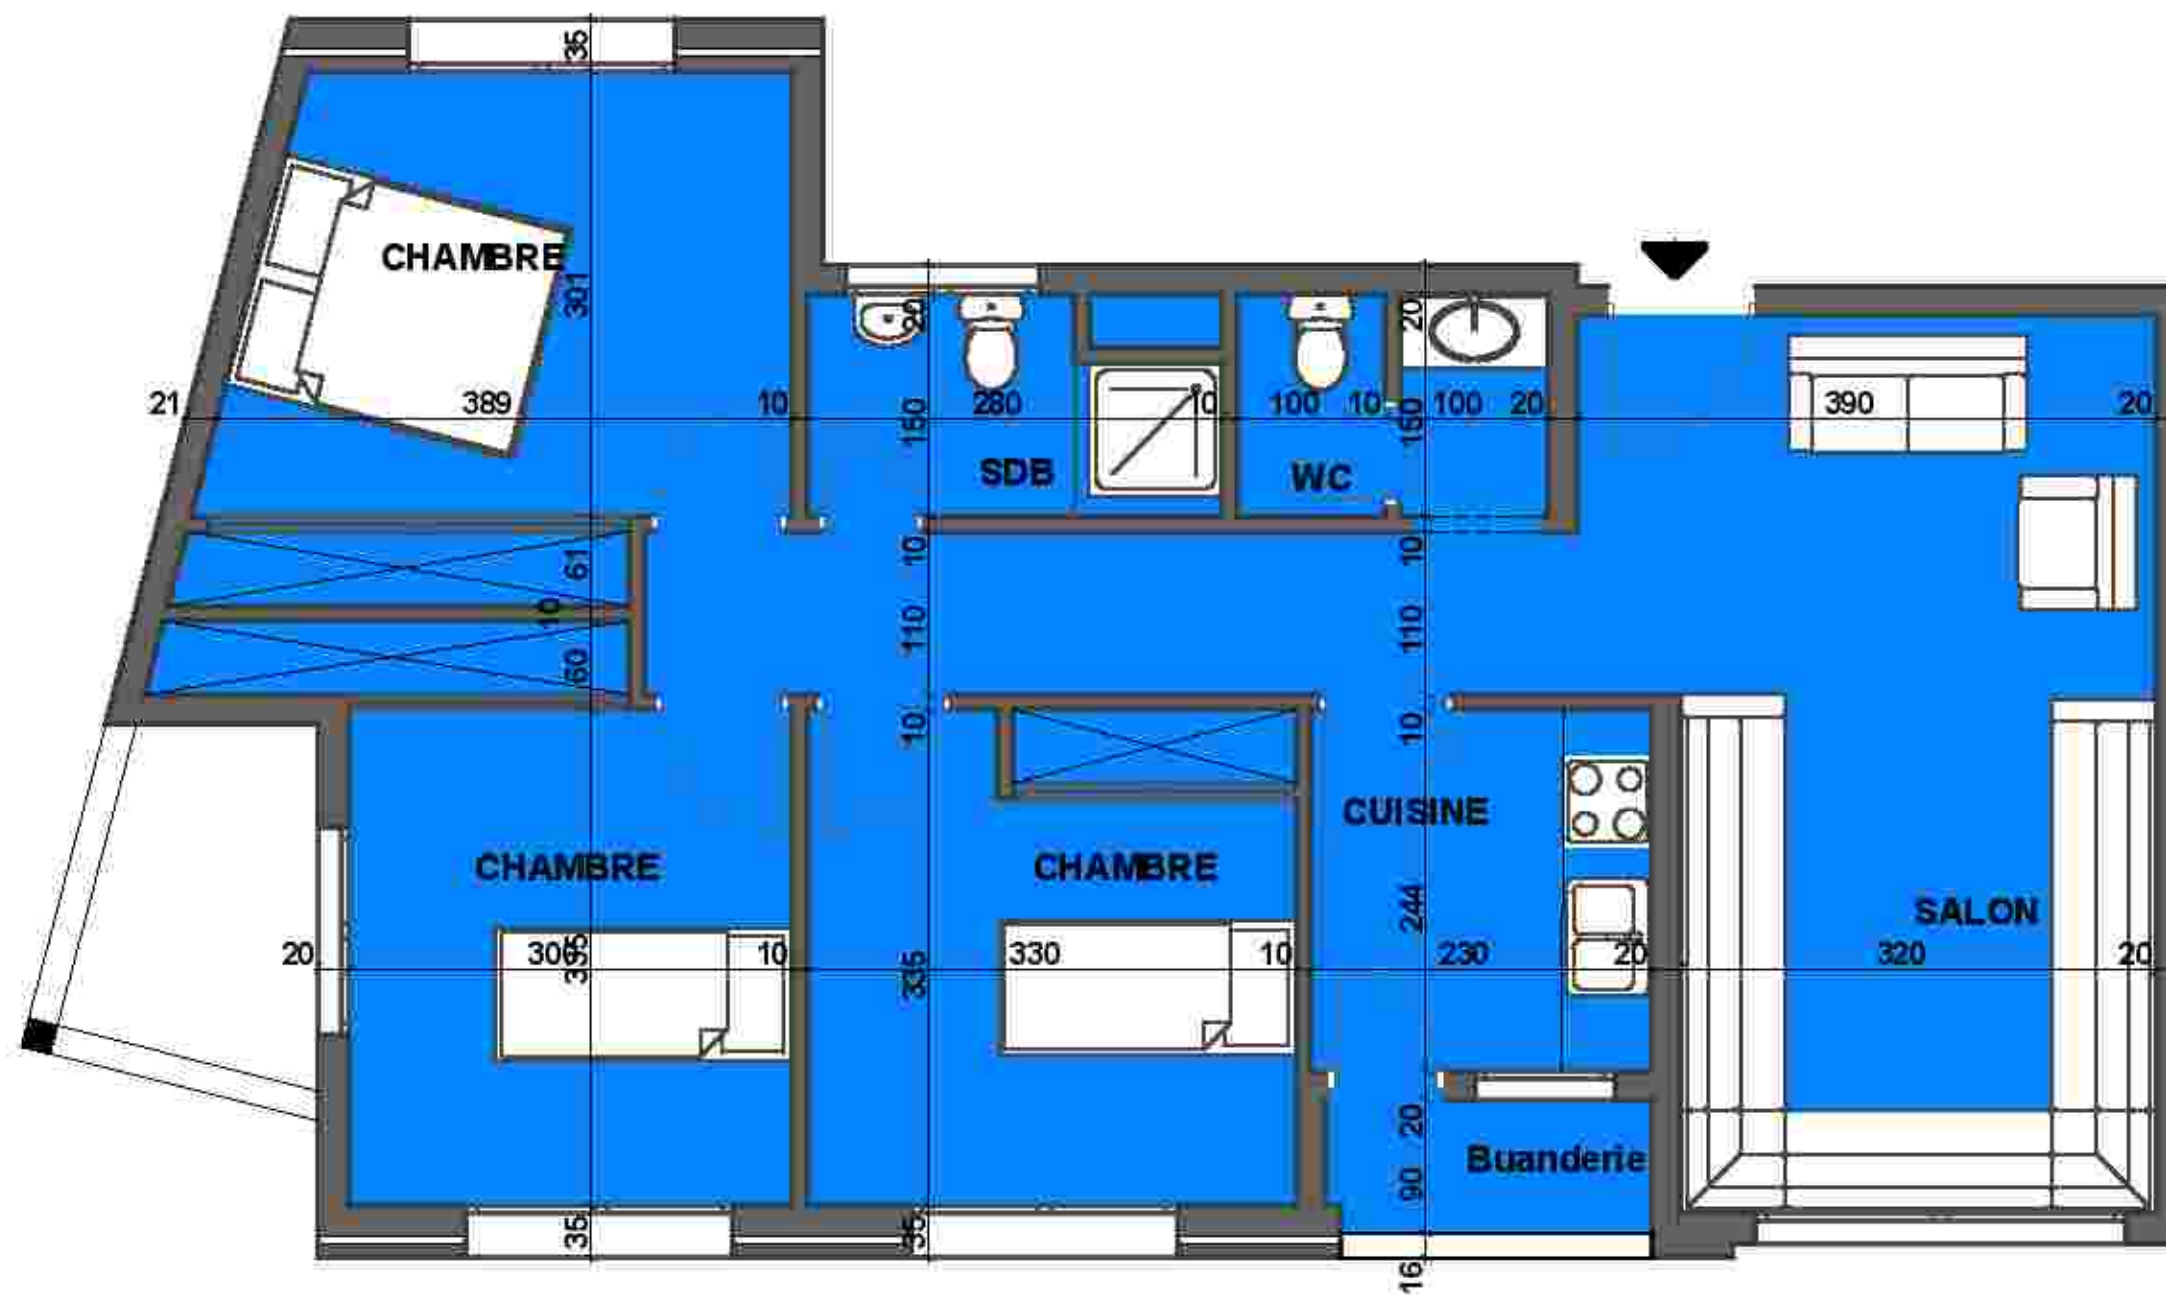



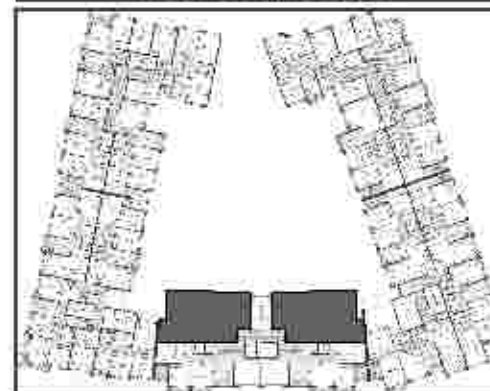

- Salon
- 3 Chambres
- Cuisine + buanderie
- S.D.B + W.C.

Dit: DGHOULI




ARCHITECTE

SQALLI HOUSSANI RACHID



ARCHITECTE

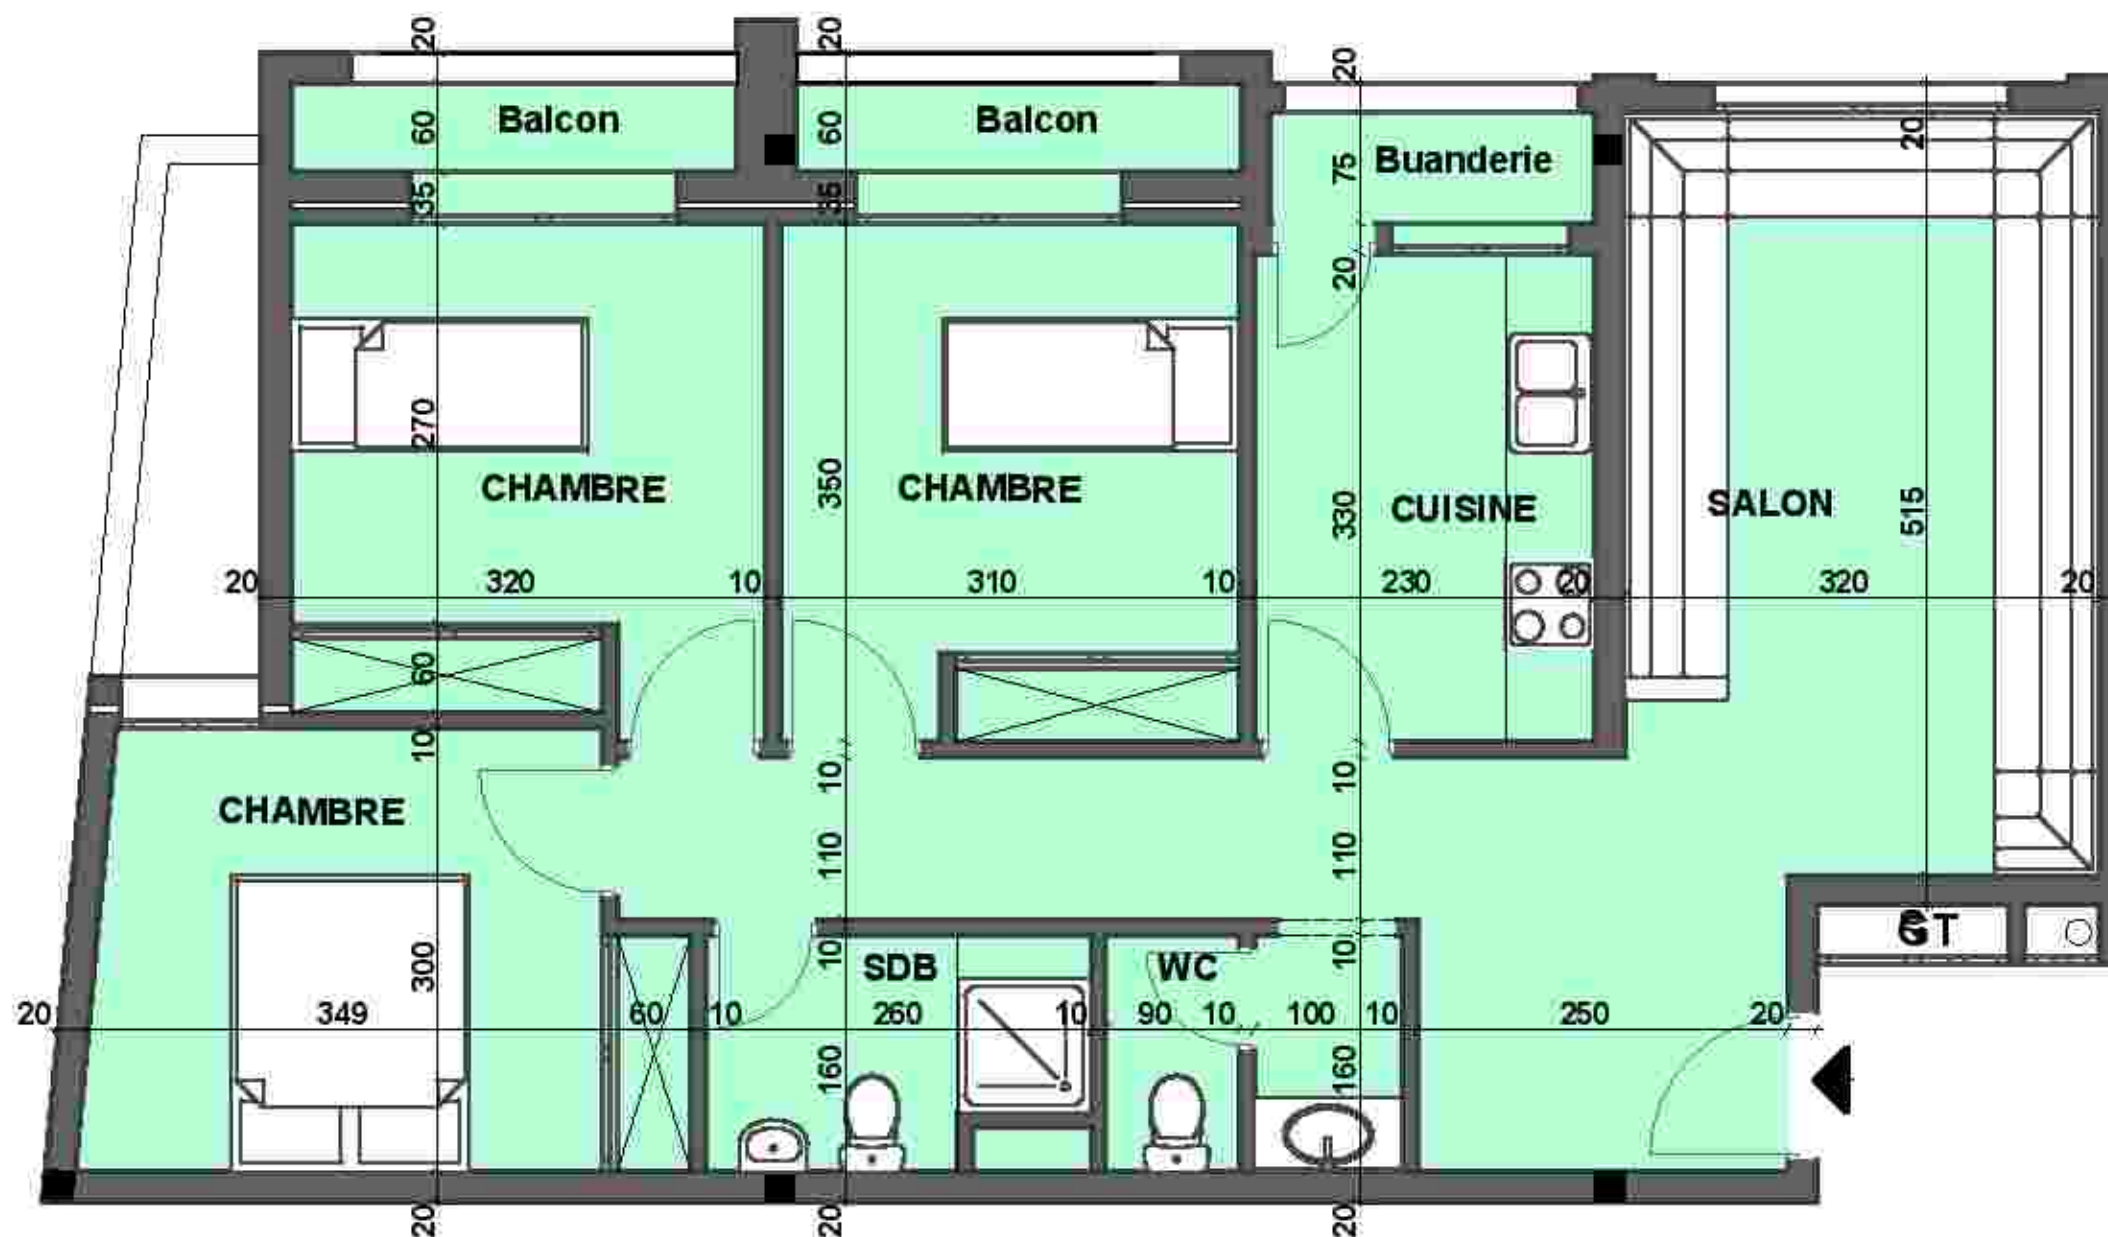

CONSTRUCTION D'UN GROUPEMENT D'HABITATION EN R+5 - LOGEMENT CLASSE MOYENNE

MAITRE D'OUVRAGE



Fiche Technique

Plan de masse



Appartement Type - H<sub>1</sub> -

- Salon
- 3 Chambres
- Cuisine + buanderie
- S.D.B + W.C.

GROUPEMENTS D'ARCHITECTES

Dit: DGHOULI




ARCHITECTE


SQALLI HOUSSANI RACHID



ARCHITECTE

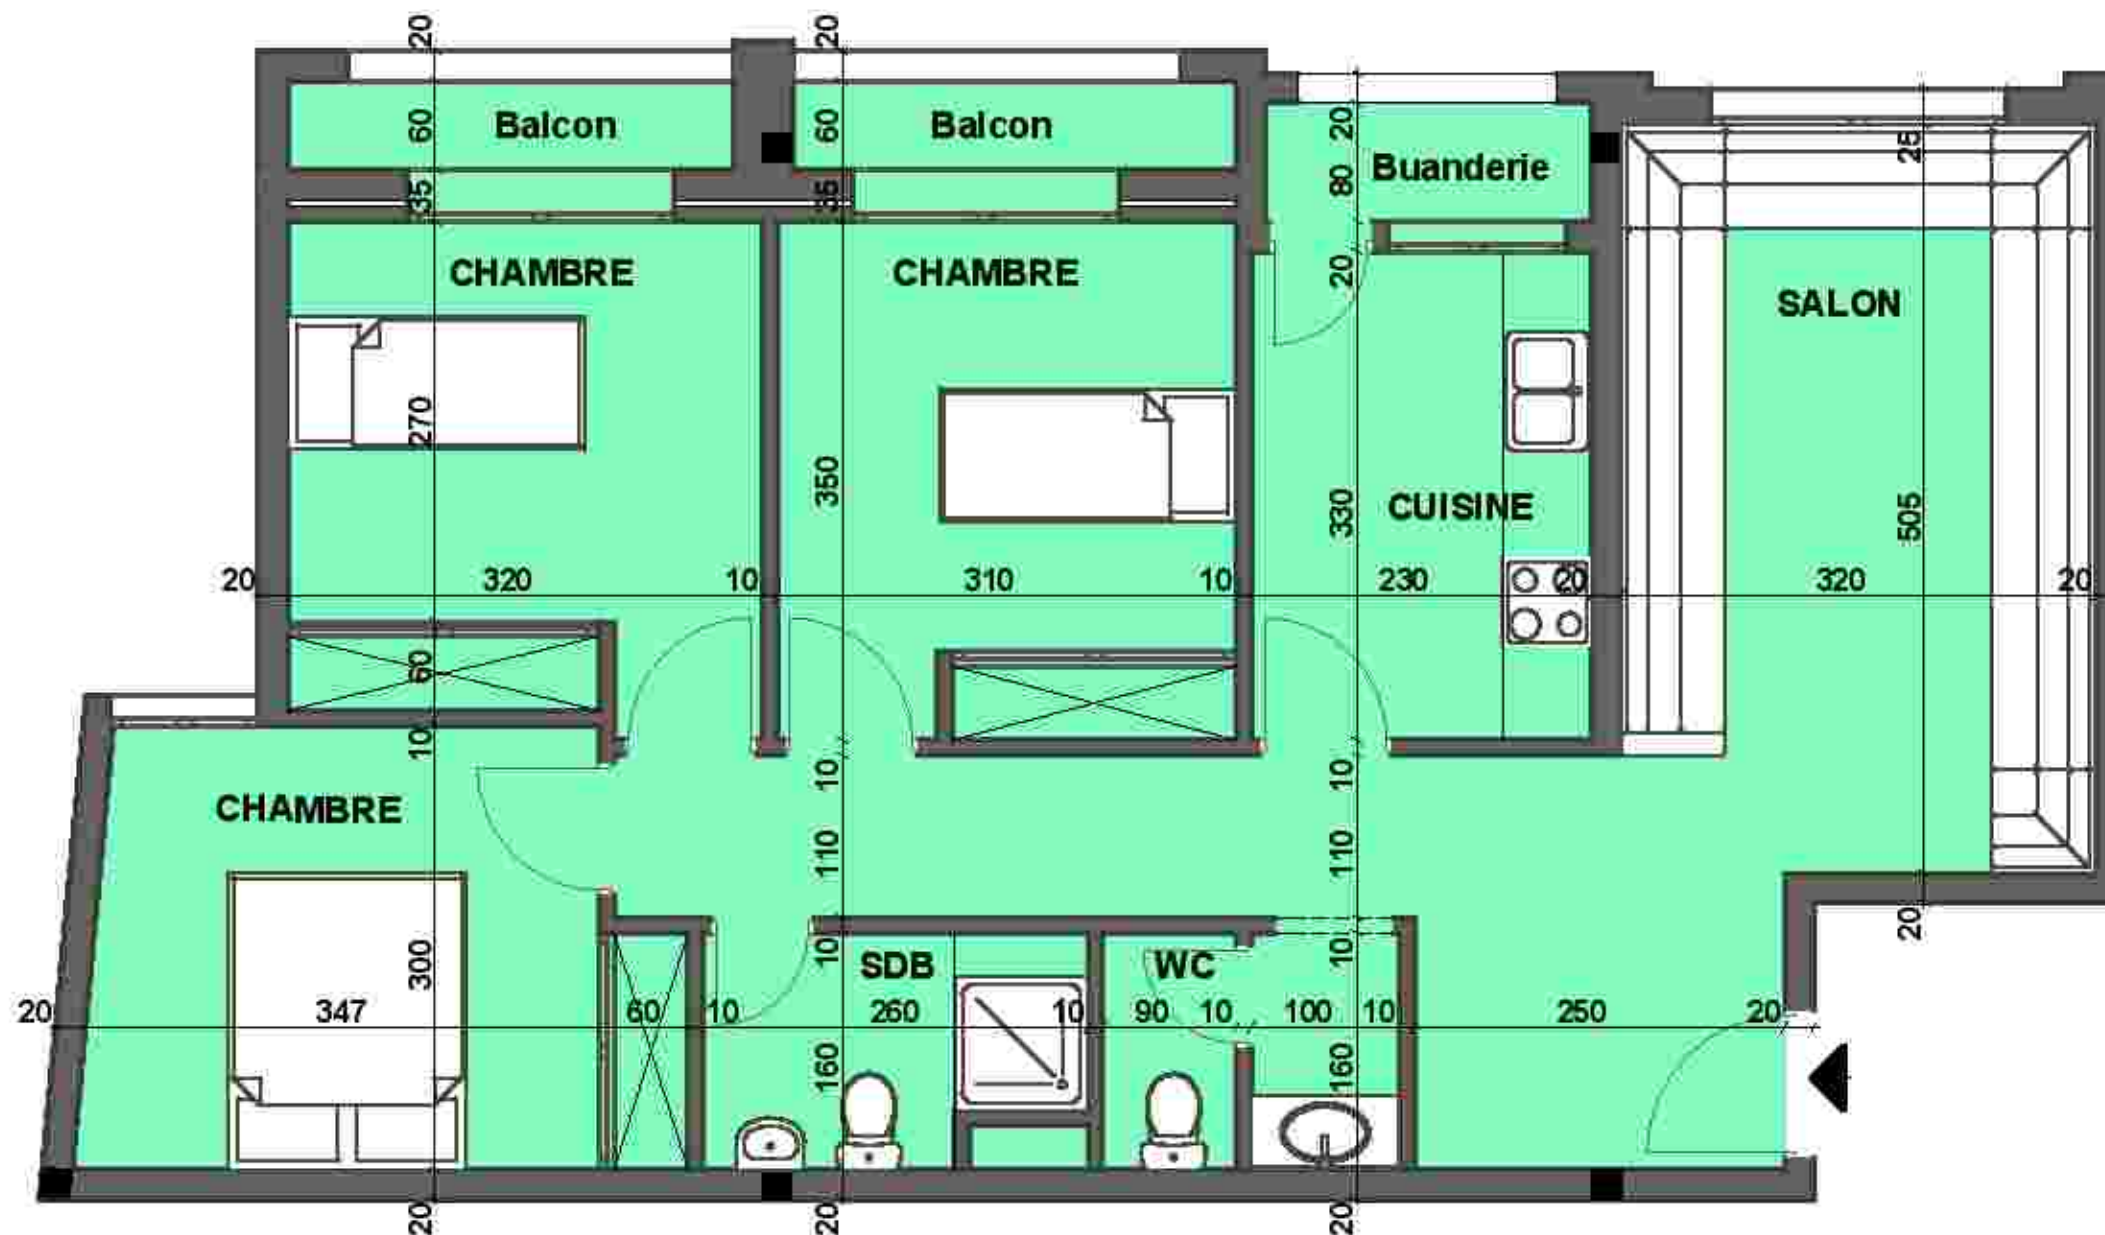

2<sup>ème</sup> & 3<sup>ème</sup> ETAGE

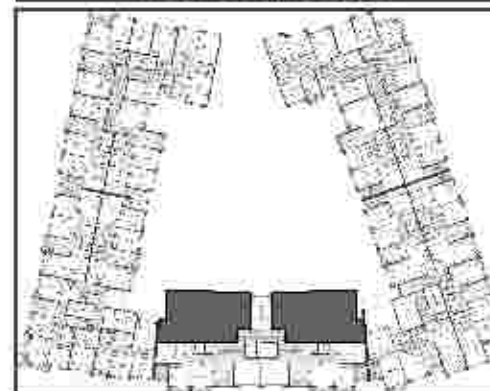


- Salon
- 3 Chambres
- Cuisine + buanderie
- S.D.B + W.C.

Dit: DGHOULI



SQALLI HOUSSANI RACHID

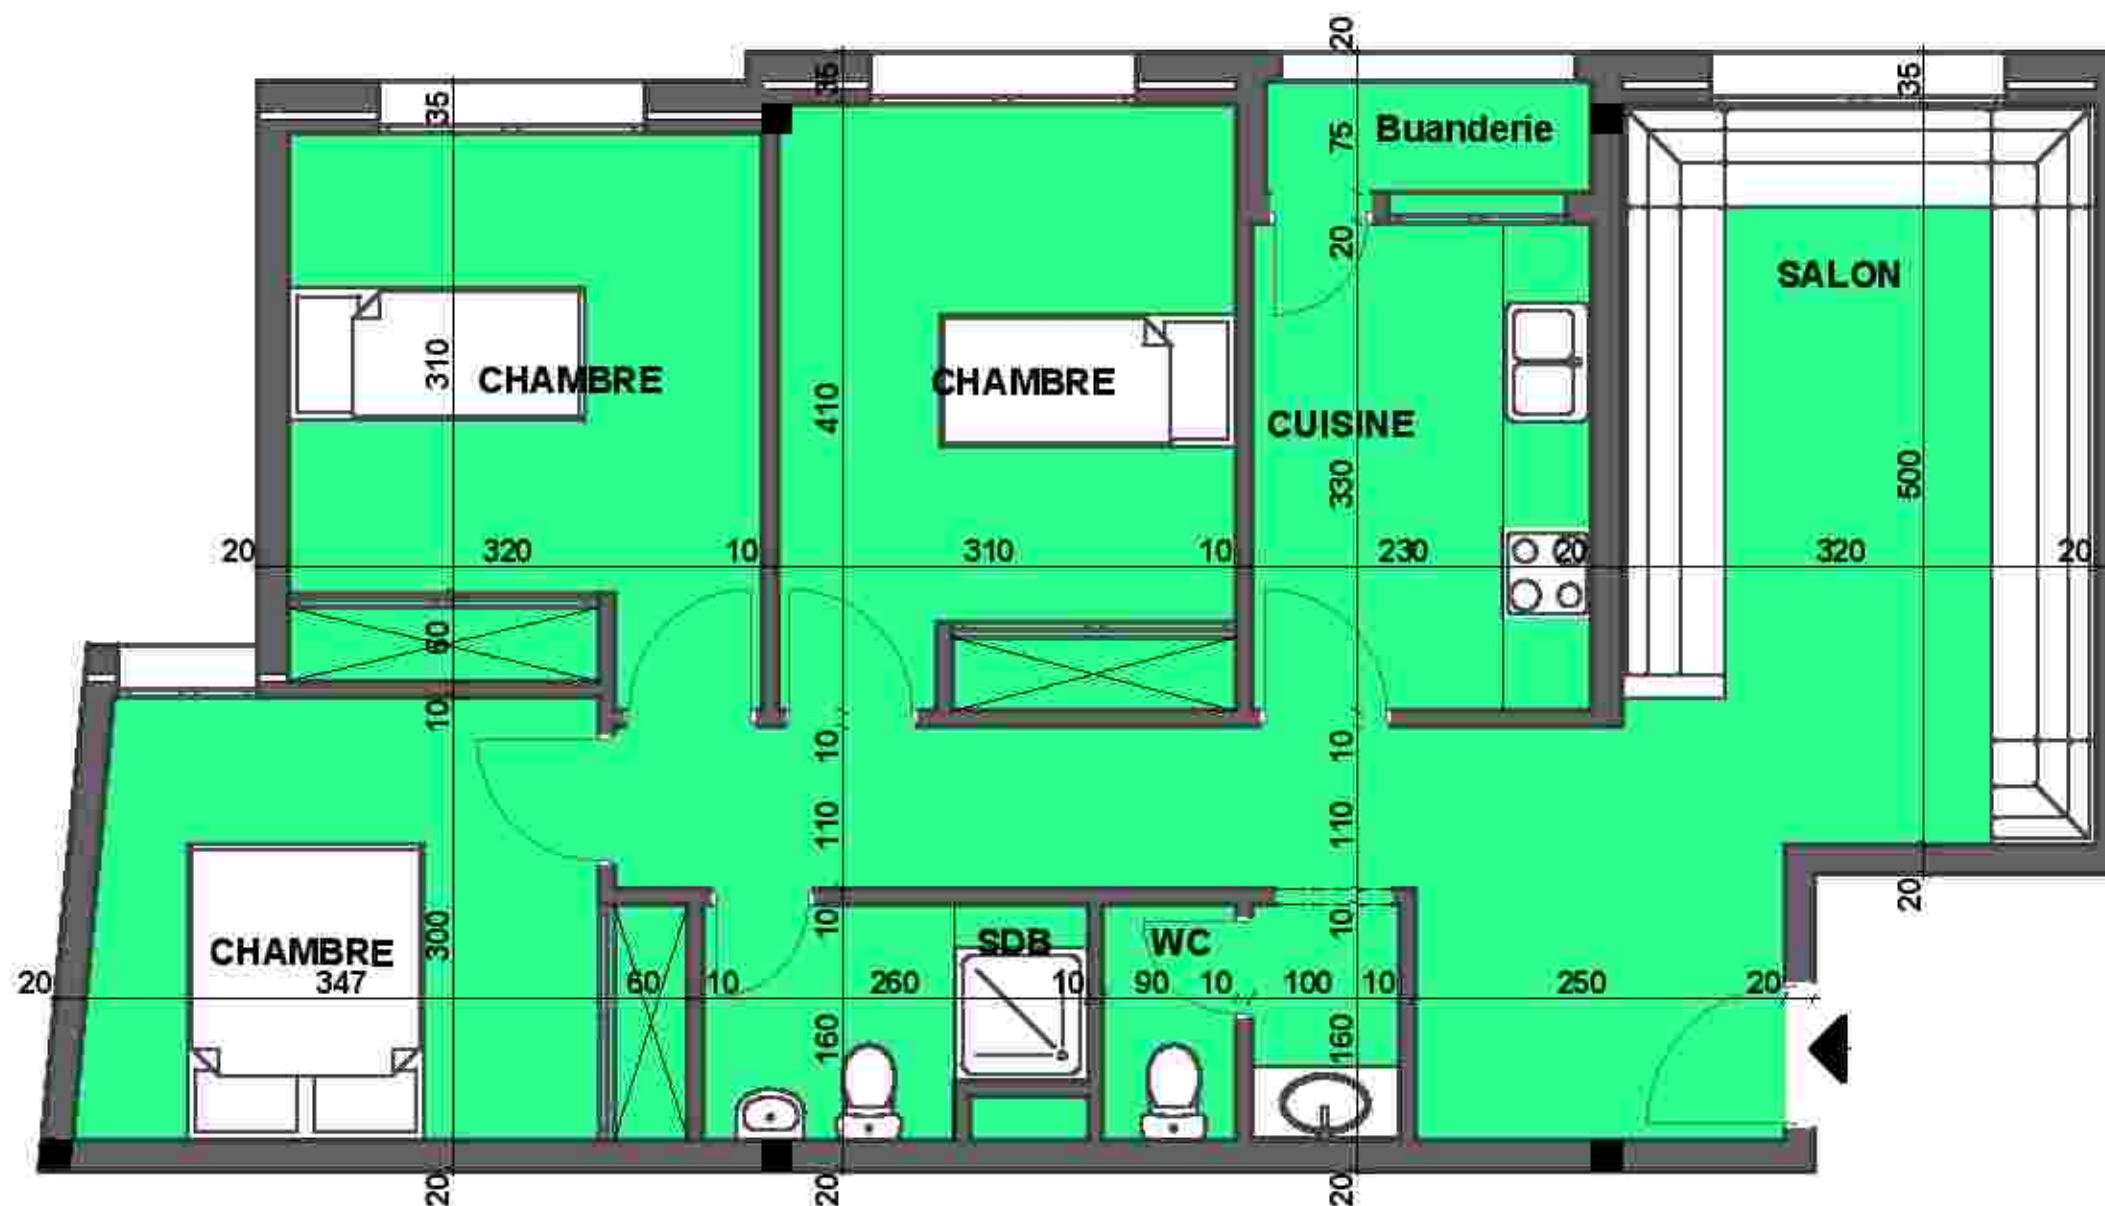

CONSTRUCTION D'UN GROUPEMENT D'HABITATION EN R+5 - LOGEMENT CLASSE MOYENNE

MAITRE D'OUVRAGE




Fiche Technique

Plan de masse



Appartement Type - I -

- Salon
- 3 Chambres
- Cuisine + buanderie
- S.D.B + W.C

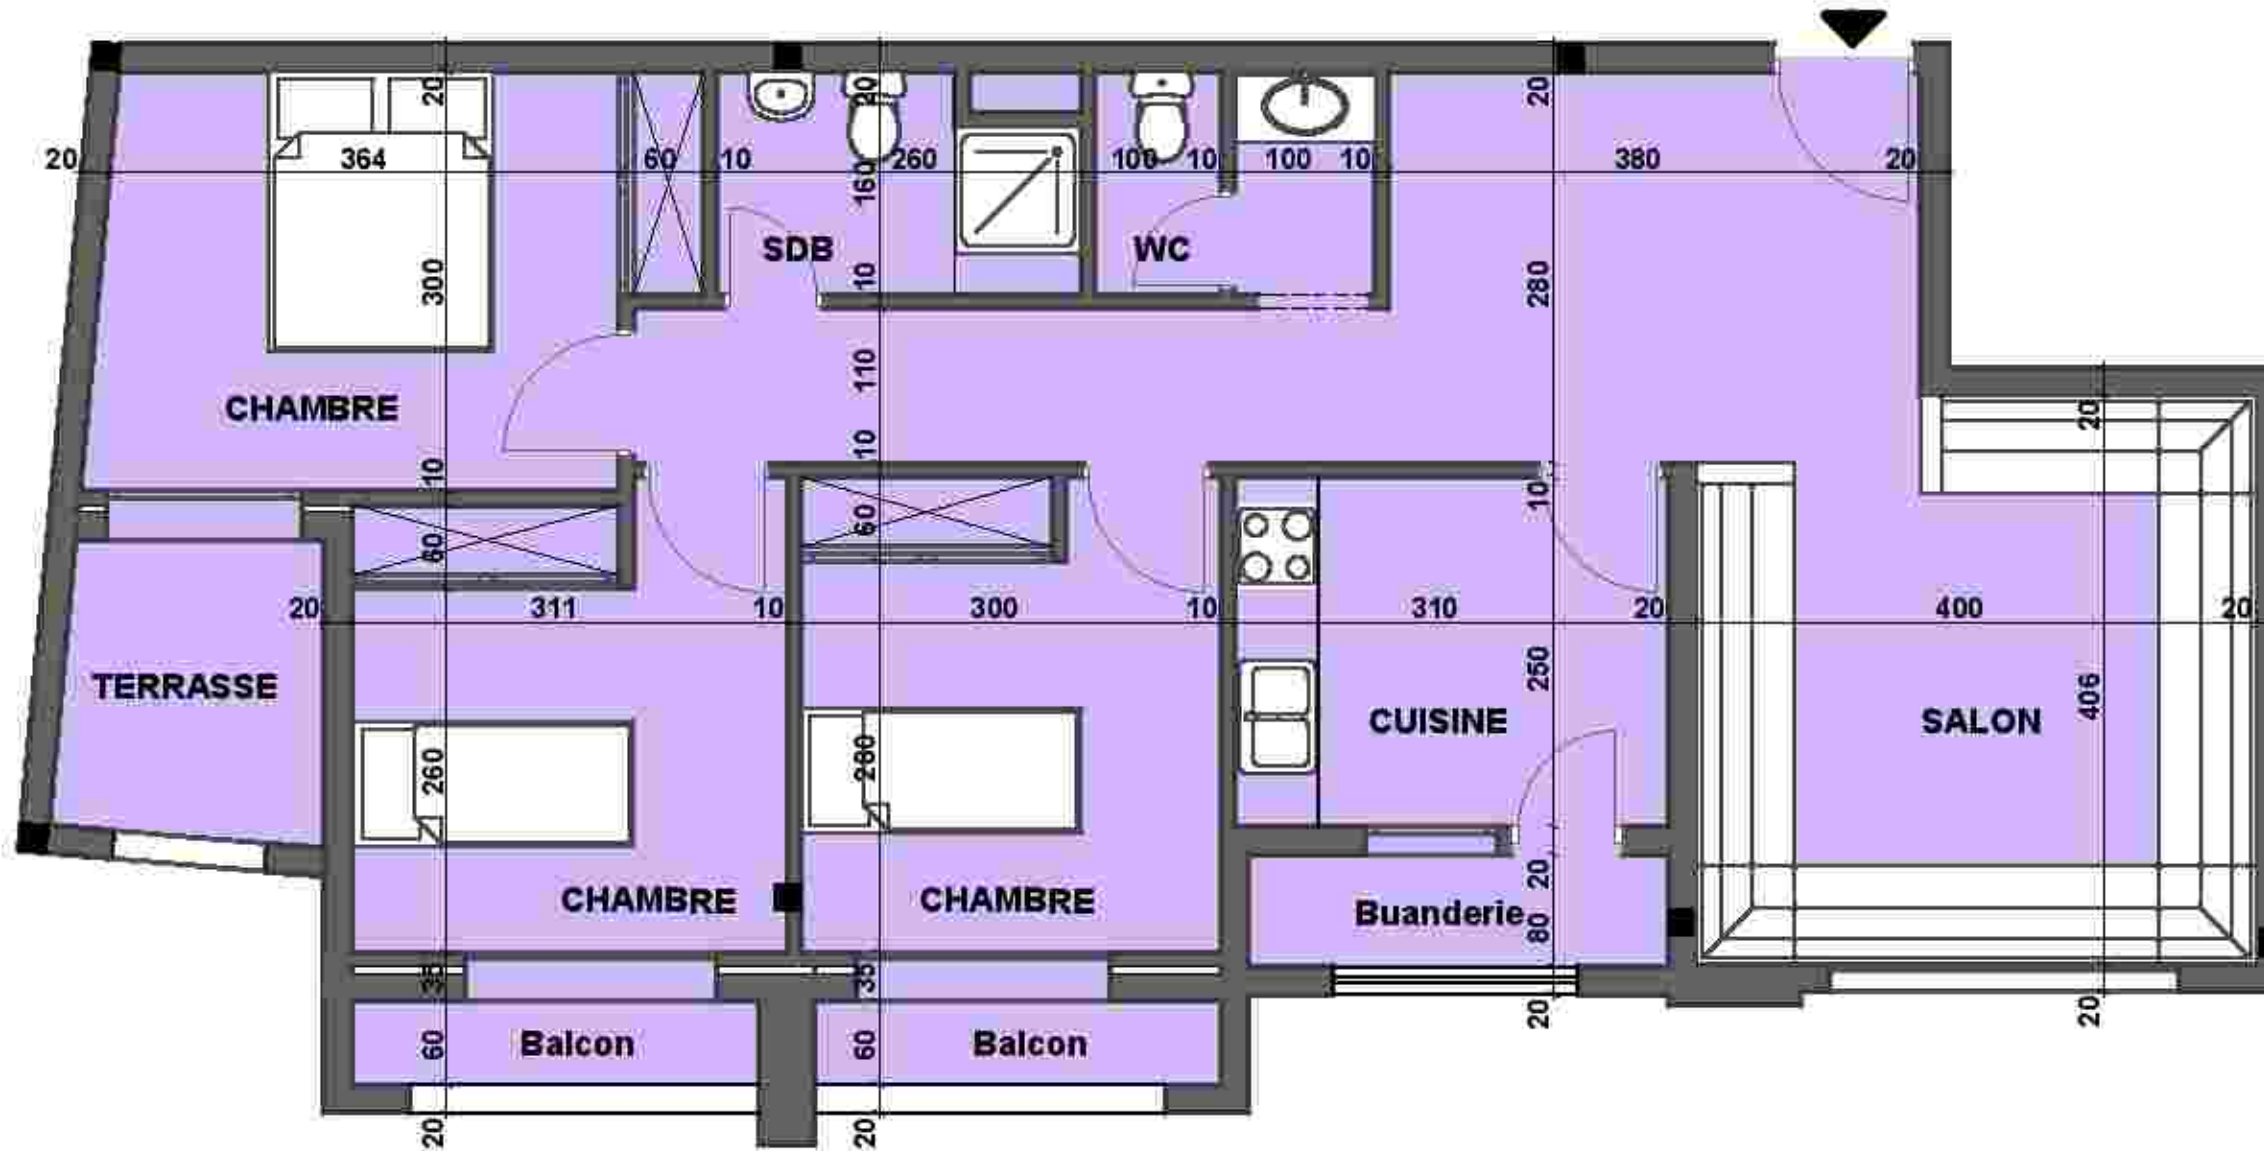

1<sup>er</sup> ETAGE

GROUPEMENTS D'ARCHITECTES

Dir: DGHOULI



SOALLI HOUSSAINI RACHID



# CONSTRUCTION D'UN GROUPEMENT D'HABITATION EN R+5 - LOGEMENT CLASSE MOYENNE

## MAITRE D'OUVRAGE




## Fiche Technique

Plan de masse



## Appartement Type - I 1 -

- Salon
- 3 Chambres
- Cuisine + buanderie
- S.D.B + W.C

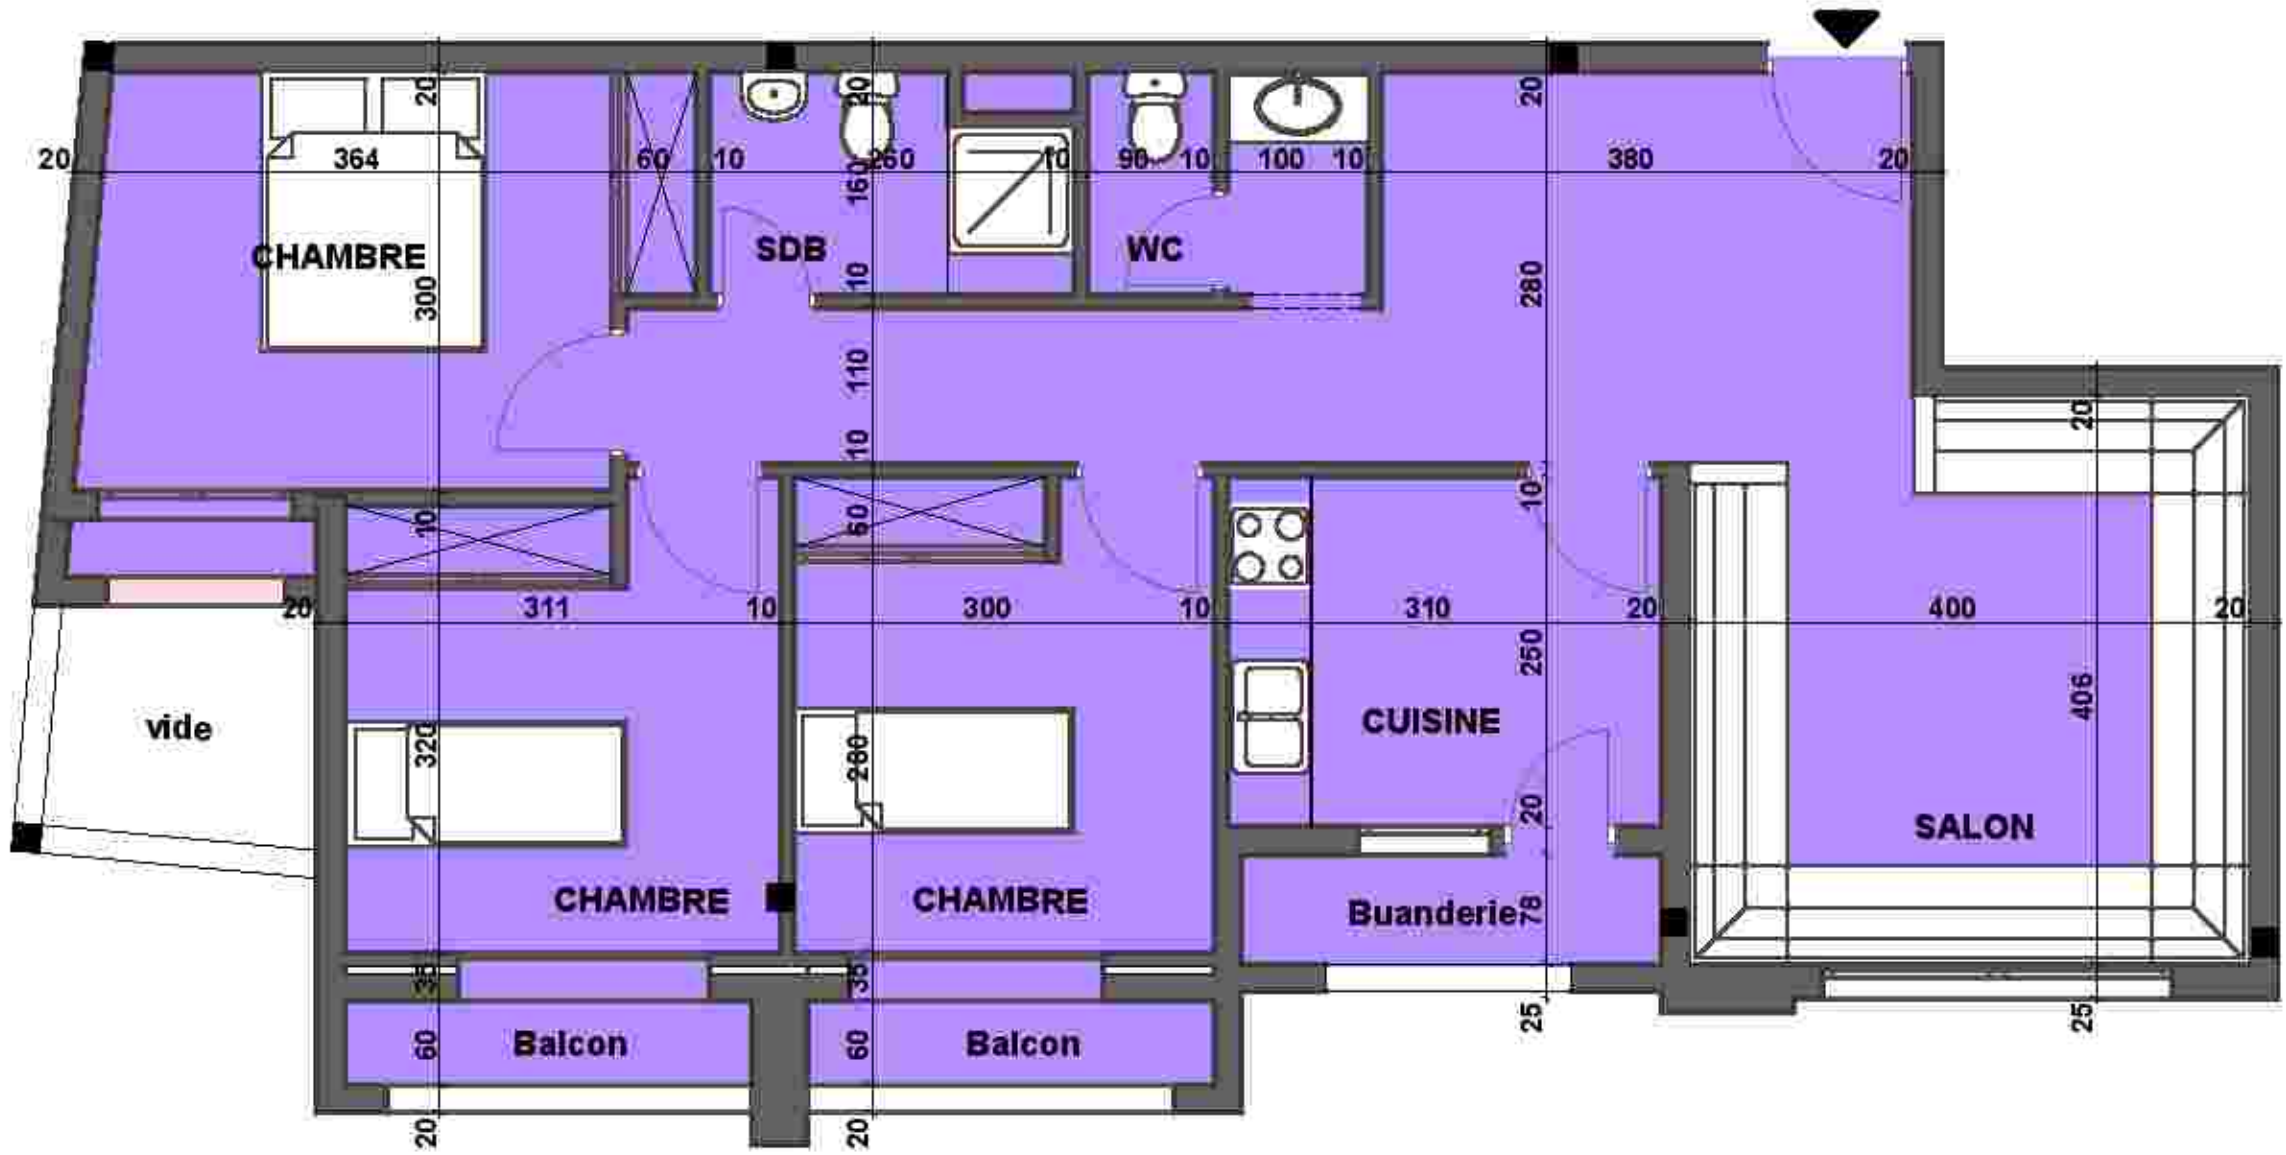

## GROUPEMENTS D'ARCHITECTES

Dir: DGHOULI



ARCHITECTE

SO ALI HOUSSAINI RACHID



ARCHITECTE

## 2ème & 3ème ETAGE

CONSTRUCTION D'UN GROUPEMENT D'HABITATION EN R+5 - LOGEMENT CLASSE MOYENNE

MAITRE D'OUVRAGE




Fiche Technique

Plan de masse



Appartement Type - I 2 -

- Salon
- 3 Chambres
- Cuisine + buanderie
- S.D.B + W.C

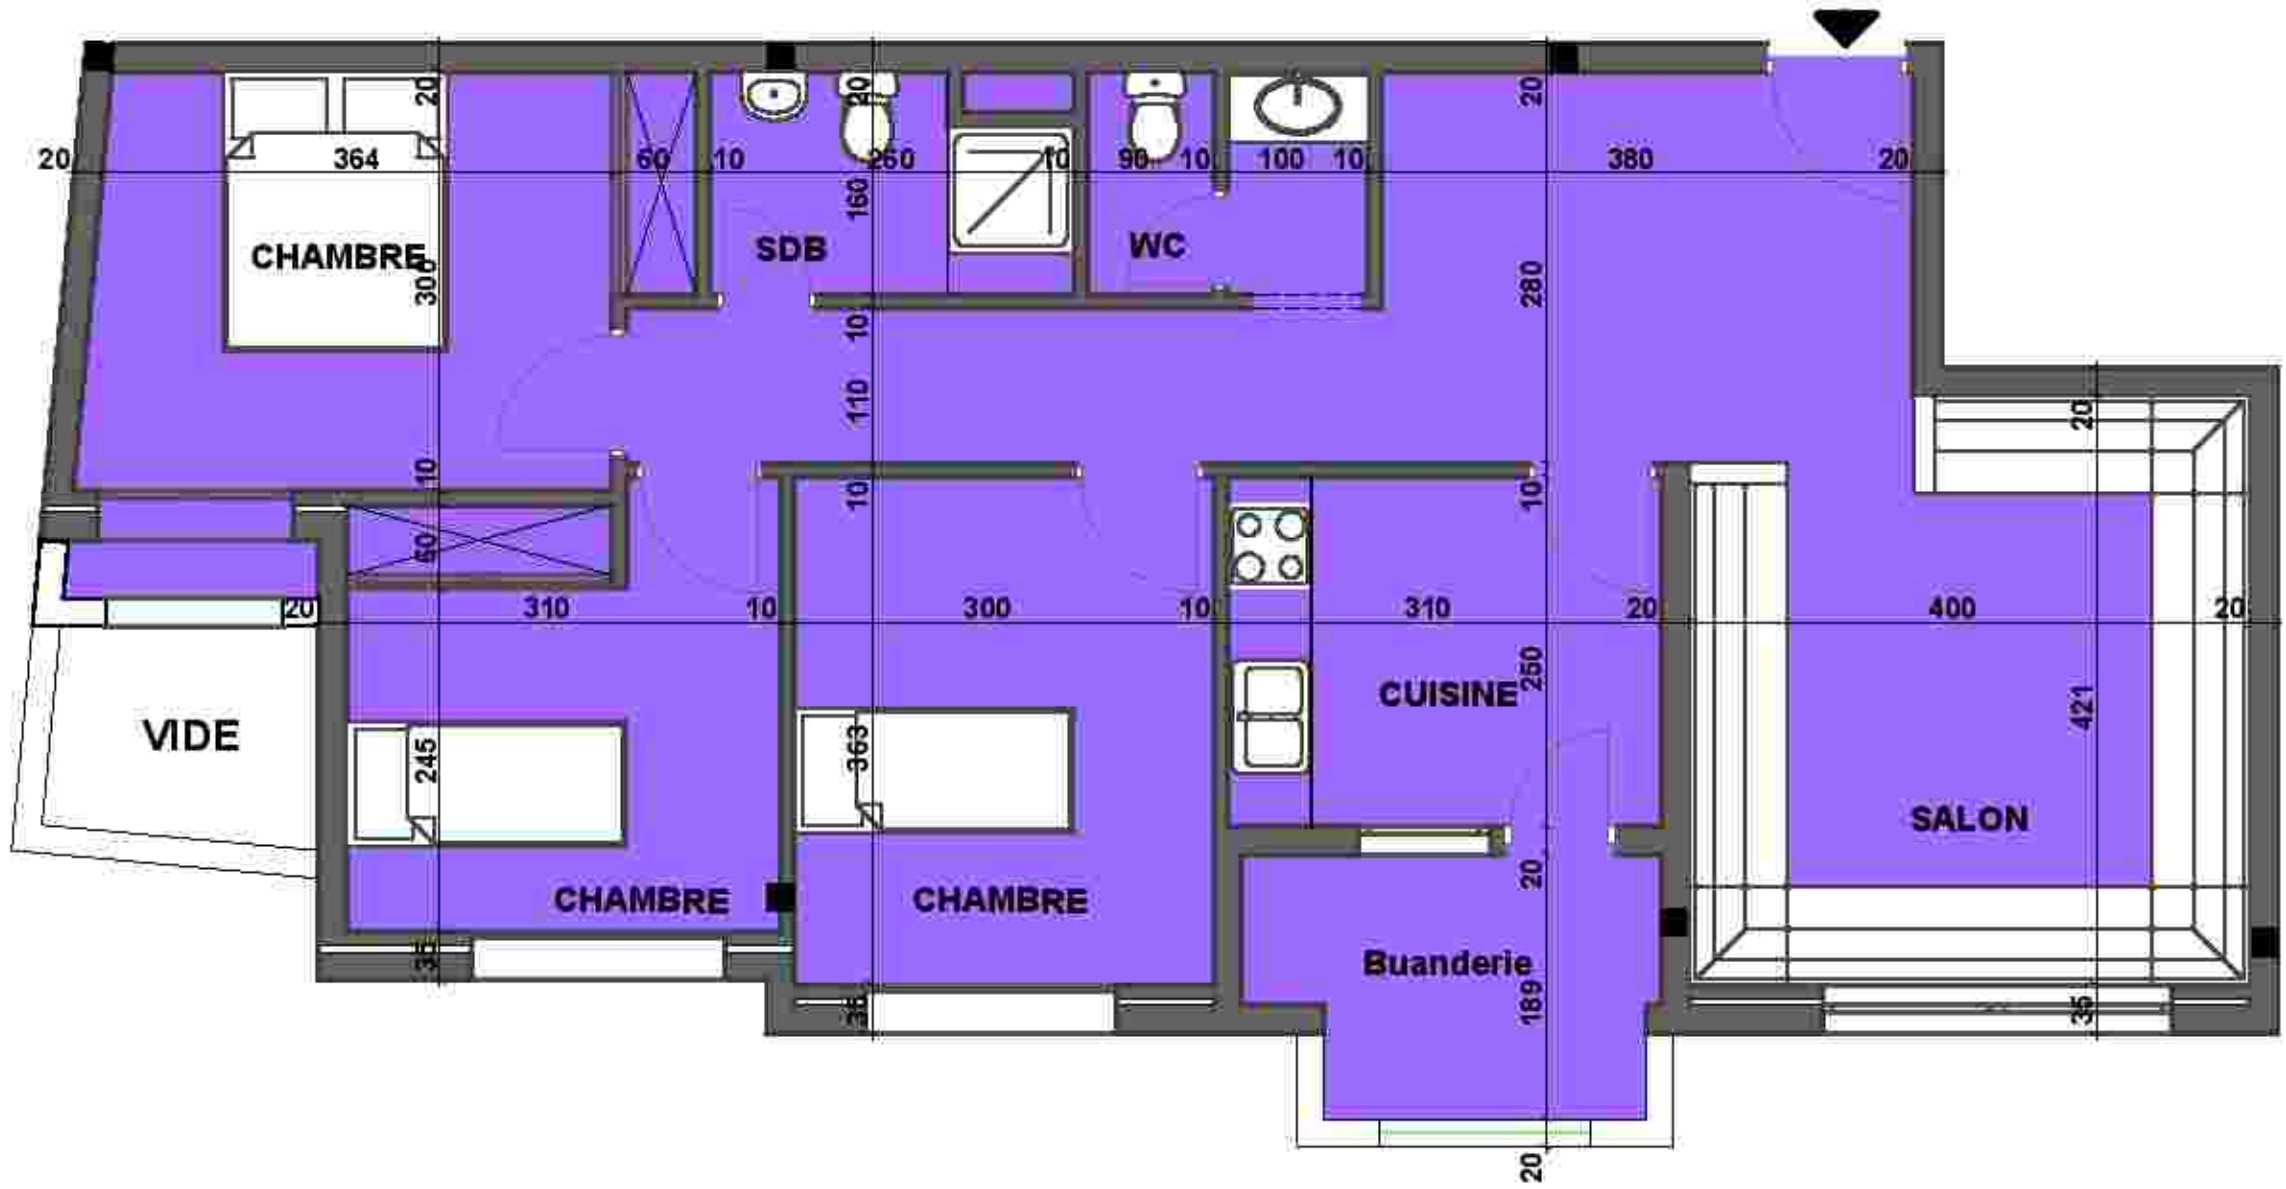

GROUPEMENTS D'ARCHITECTES

Dir: DGHOULI



ARCHITECTE

SO ALI HOUSSAINI RACHID



ARCHITECTE

4ème ETAGE

CONSTRUCTION D'UN GROUPEMENT D'HABITATION EN R+5 - LOGEMENT CLASSE MOYENNE

MAITRE D'OUVRAGE




Fiche Technique

Plan de masse



Appartement Type - I 3 -

- Salon
- 3 Chambres
- Cuisine + buanderie
- S.D.B + W.C

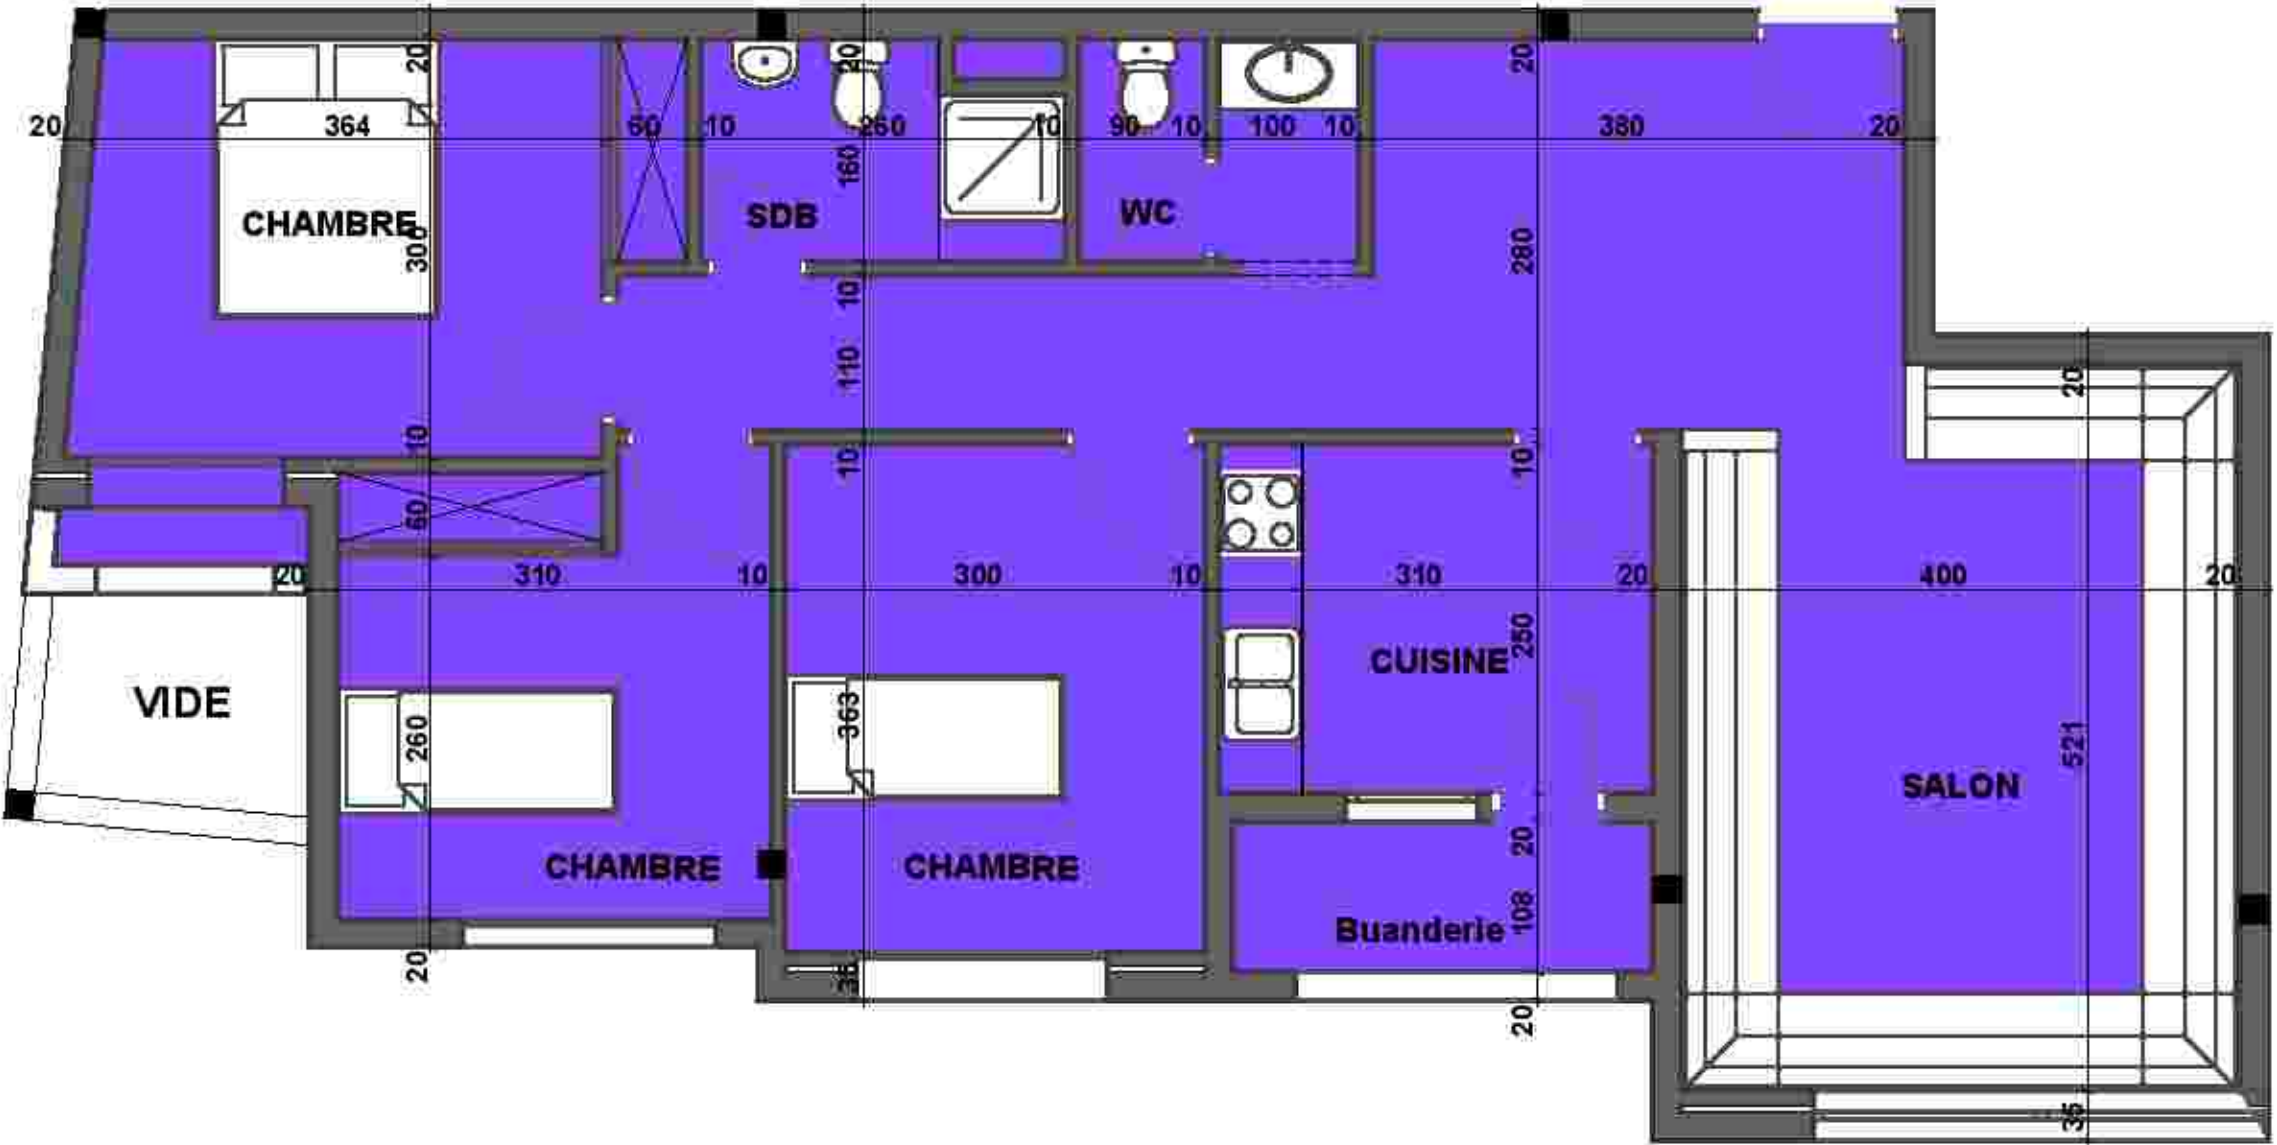

5éme ETAGE

GROUPEMENTS D'ARCHITECTES

Dir: DGHOULI



ARCHITECTE

SOALLI HOUSSAINI RACHID



ARCHITECTE



Fiche Technique

Plan de masse



Appartement Type - J -

- Salon
- 3 Chambres
- Cuisine + buanderie
- S.D.B + W.C.

GROUPEMENTS D'ARCHITECTES

Dit: DGHOULI




ARCHITECTE

SQALLI HOUSSANI RACHID



ARCHITECTE

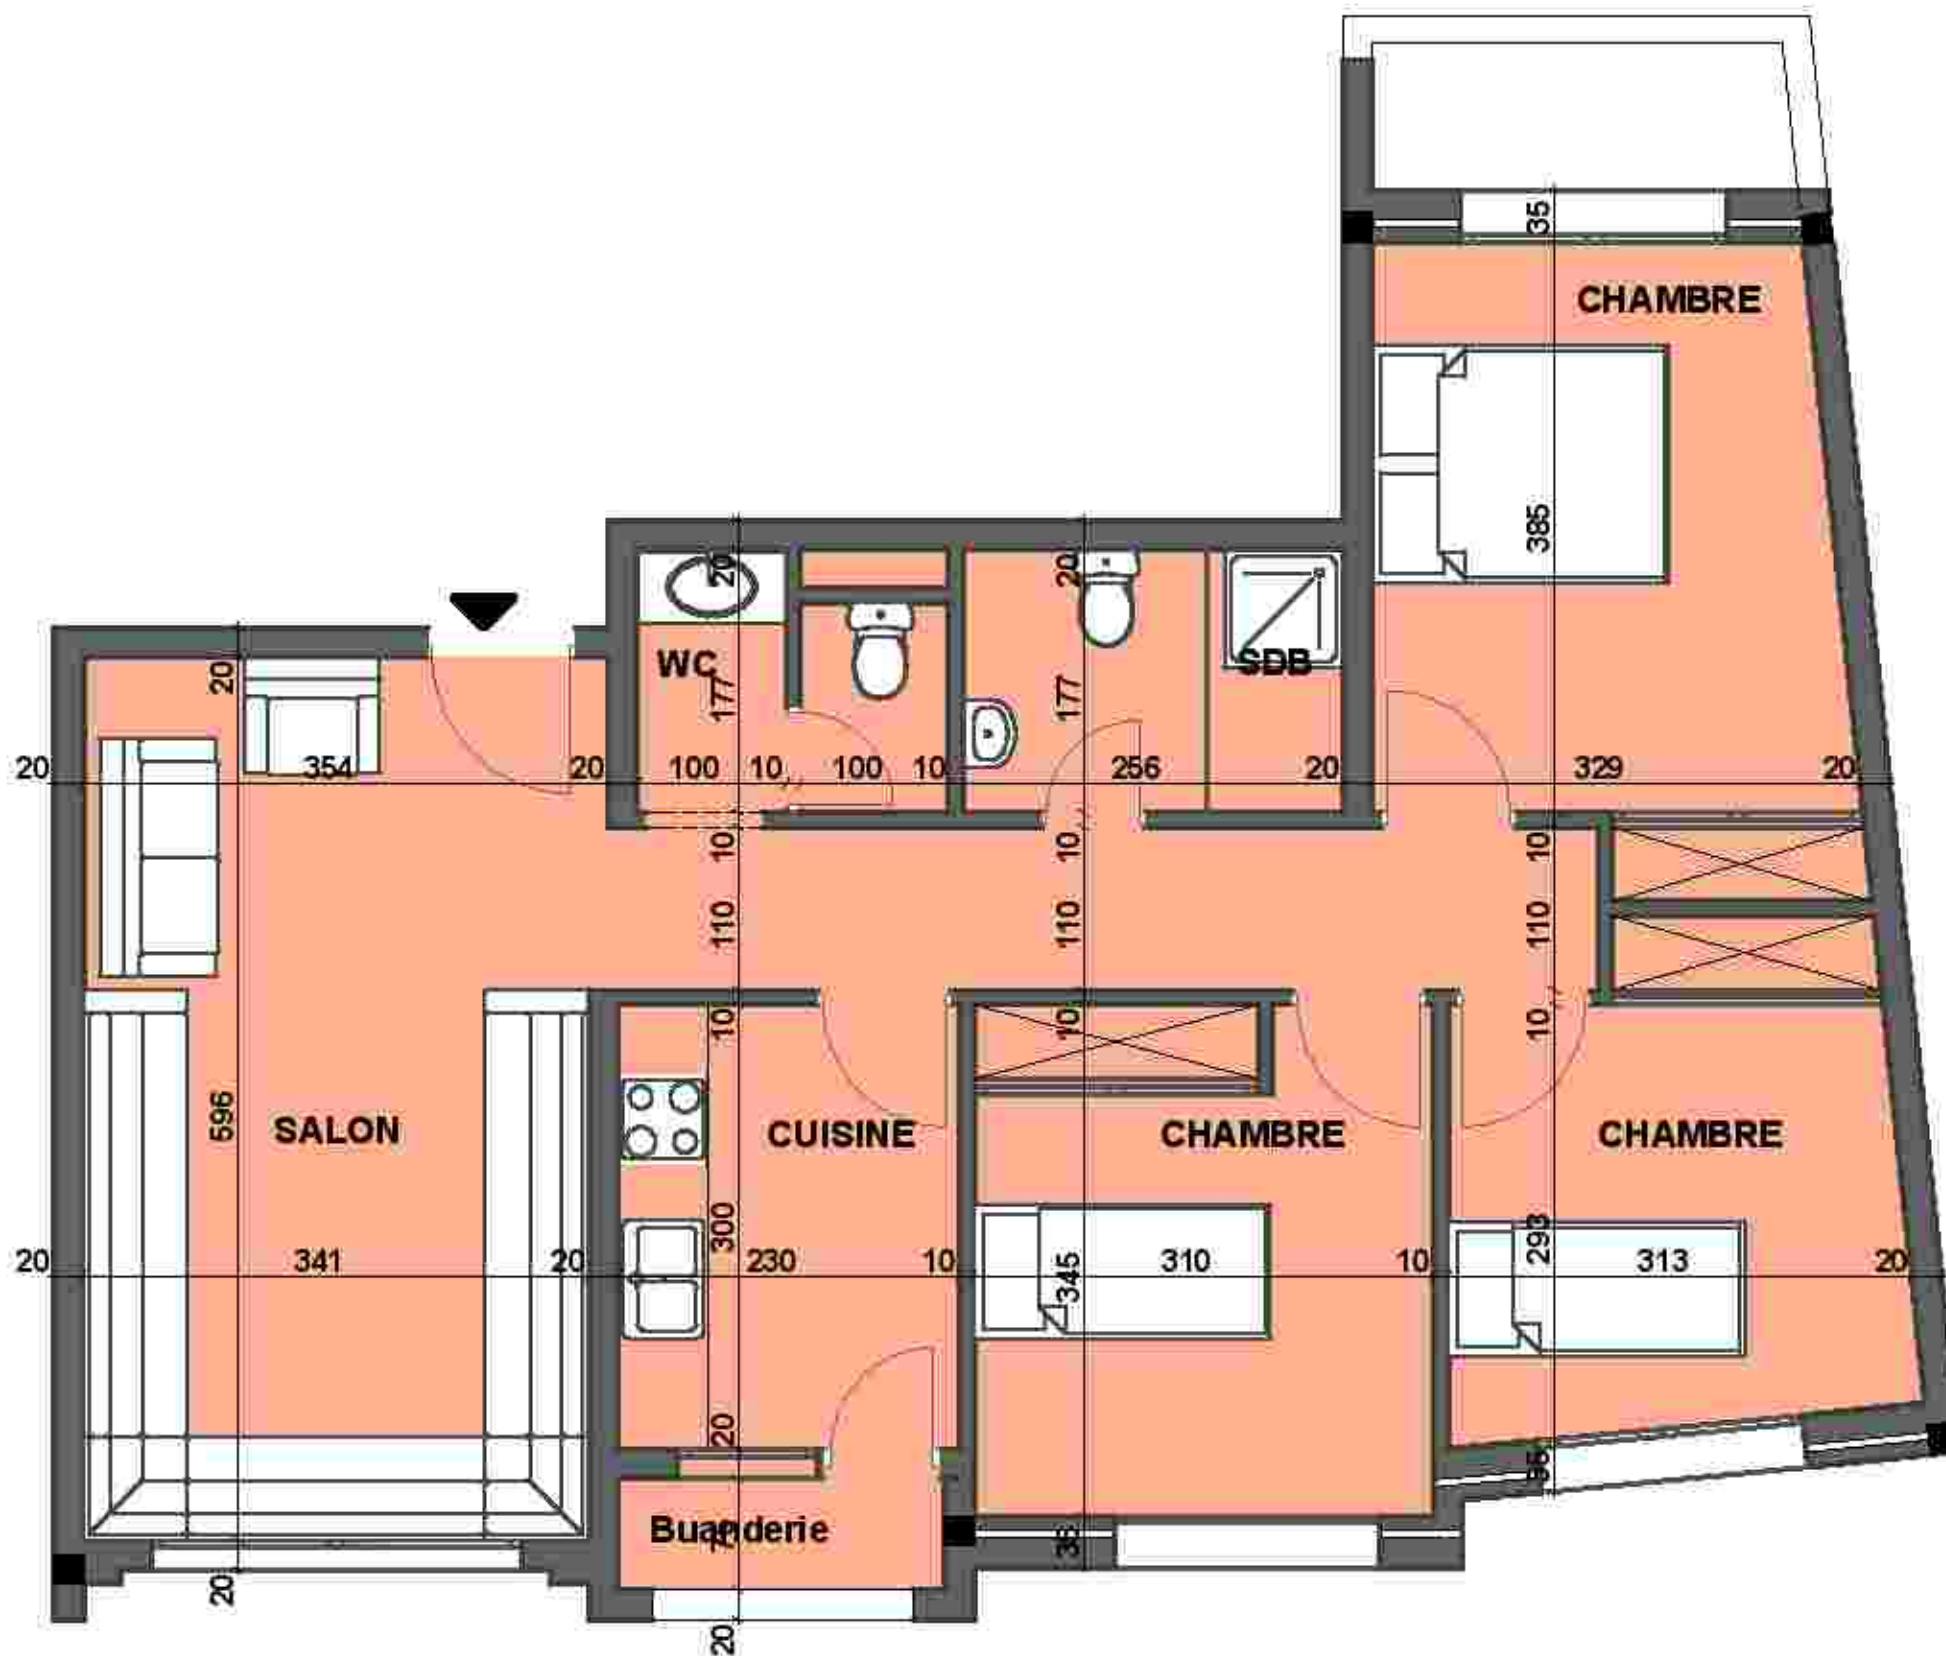





Fiche Technique

Plan de masse



Appartement Type - J<sub>1</sub> -

- Salon
- 3 Chambres
- Cuisine + buanderie
- S.D.B + W.C.

GROUPEMENTS D'ARCHITECTES

Dit: DGHOULI



ARCHITECTE

SQALLI HOUSSANI RACHID



ARCHITECTE





Fiche Technique

Plan de masse



Appartement Type - J<sub>2</sub> -

- Salon
- 3 Chambres
- Cuisine + buanderie
- S.D.B + W.C.

GROUPEMENTS D'ARCHITECTES

Dit: DGHOULI




ARCHITECTE

SQALLI HOUSSANI RACHID



ARCHITECTE

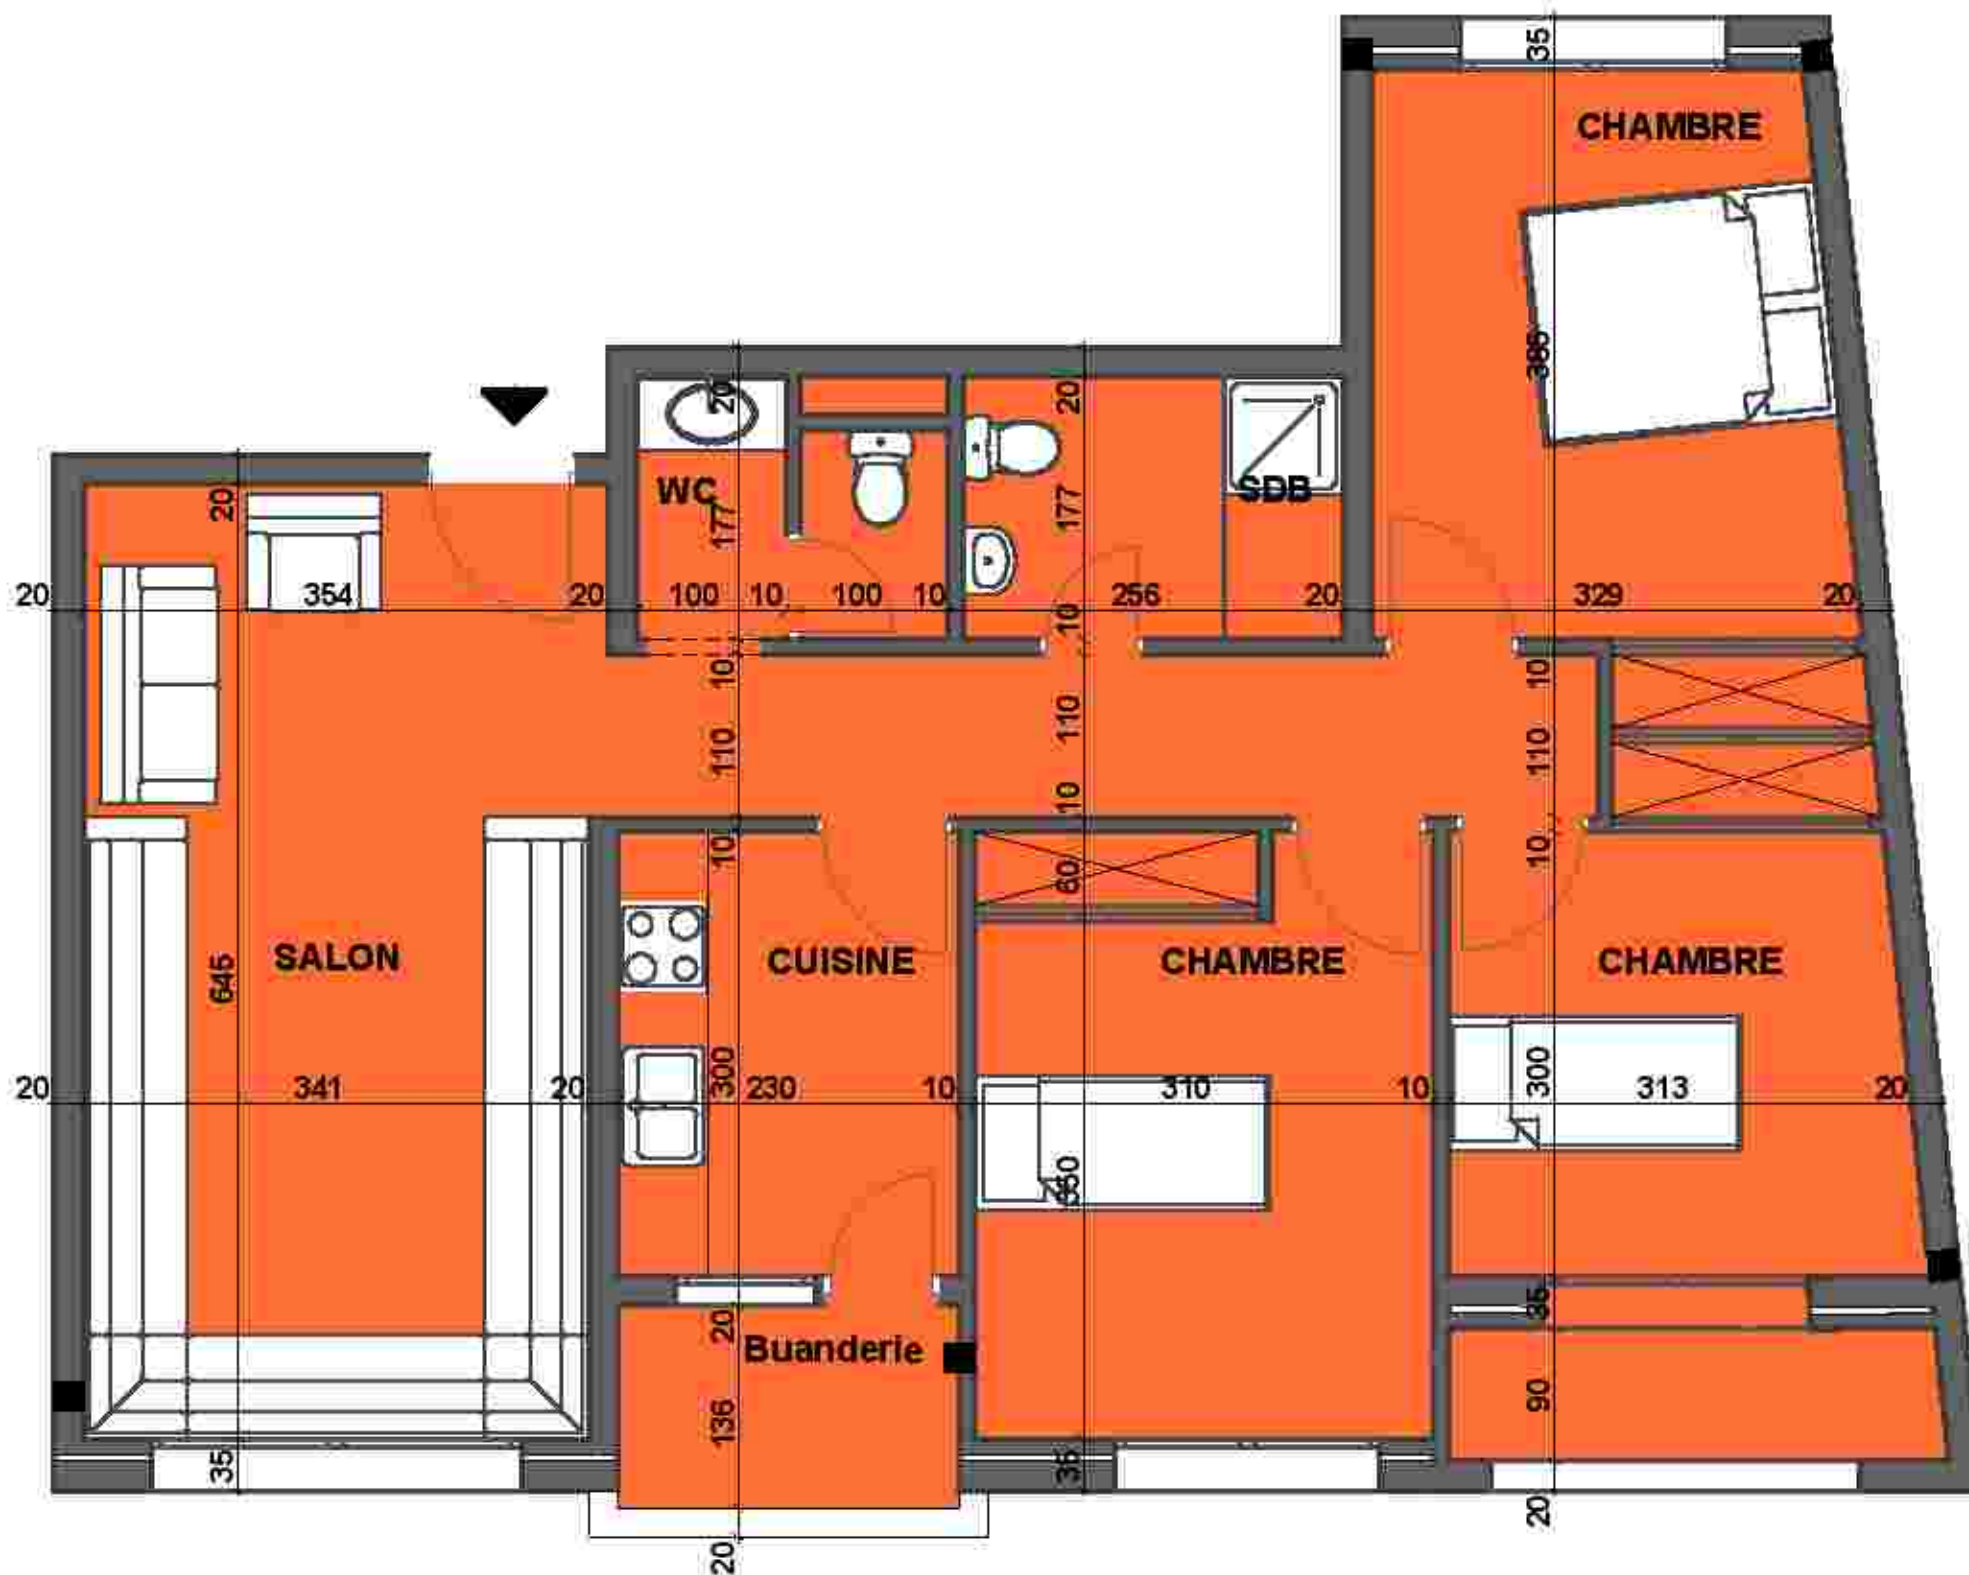


# CONSTRUCTION D'UN GROUPEMENT D'HABITATION EN R+5 - LOGEMENT CLASSE MOYENNE

MAITRE D'OUVRAGE



Fiche Technique


Plan de masse

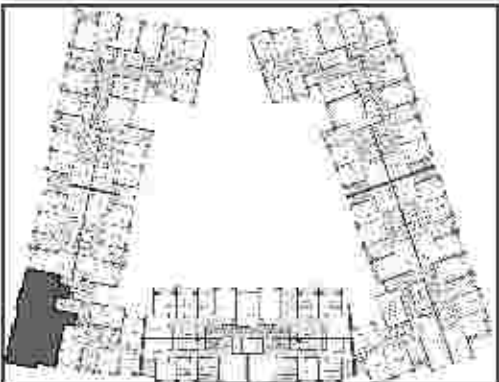

Appartement Type - K -

- Salon
- 3 Chambres
- Cuisine + buanderie
- S.D.B + W.C

GROUPEMENTS D'ARCHITECTES

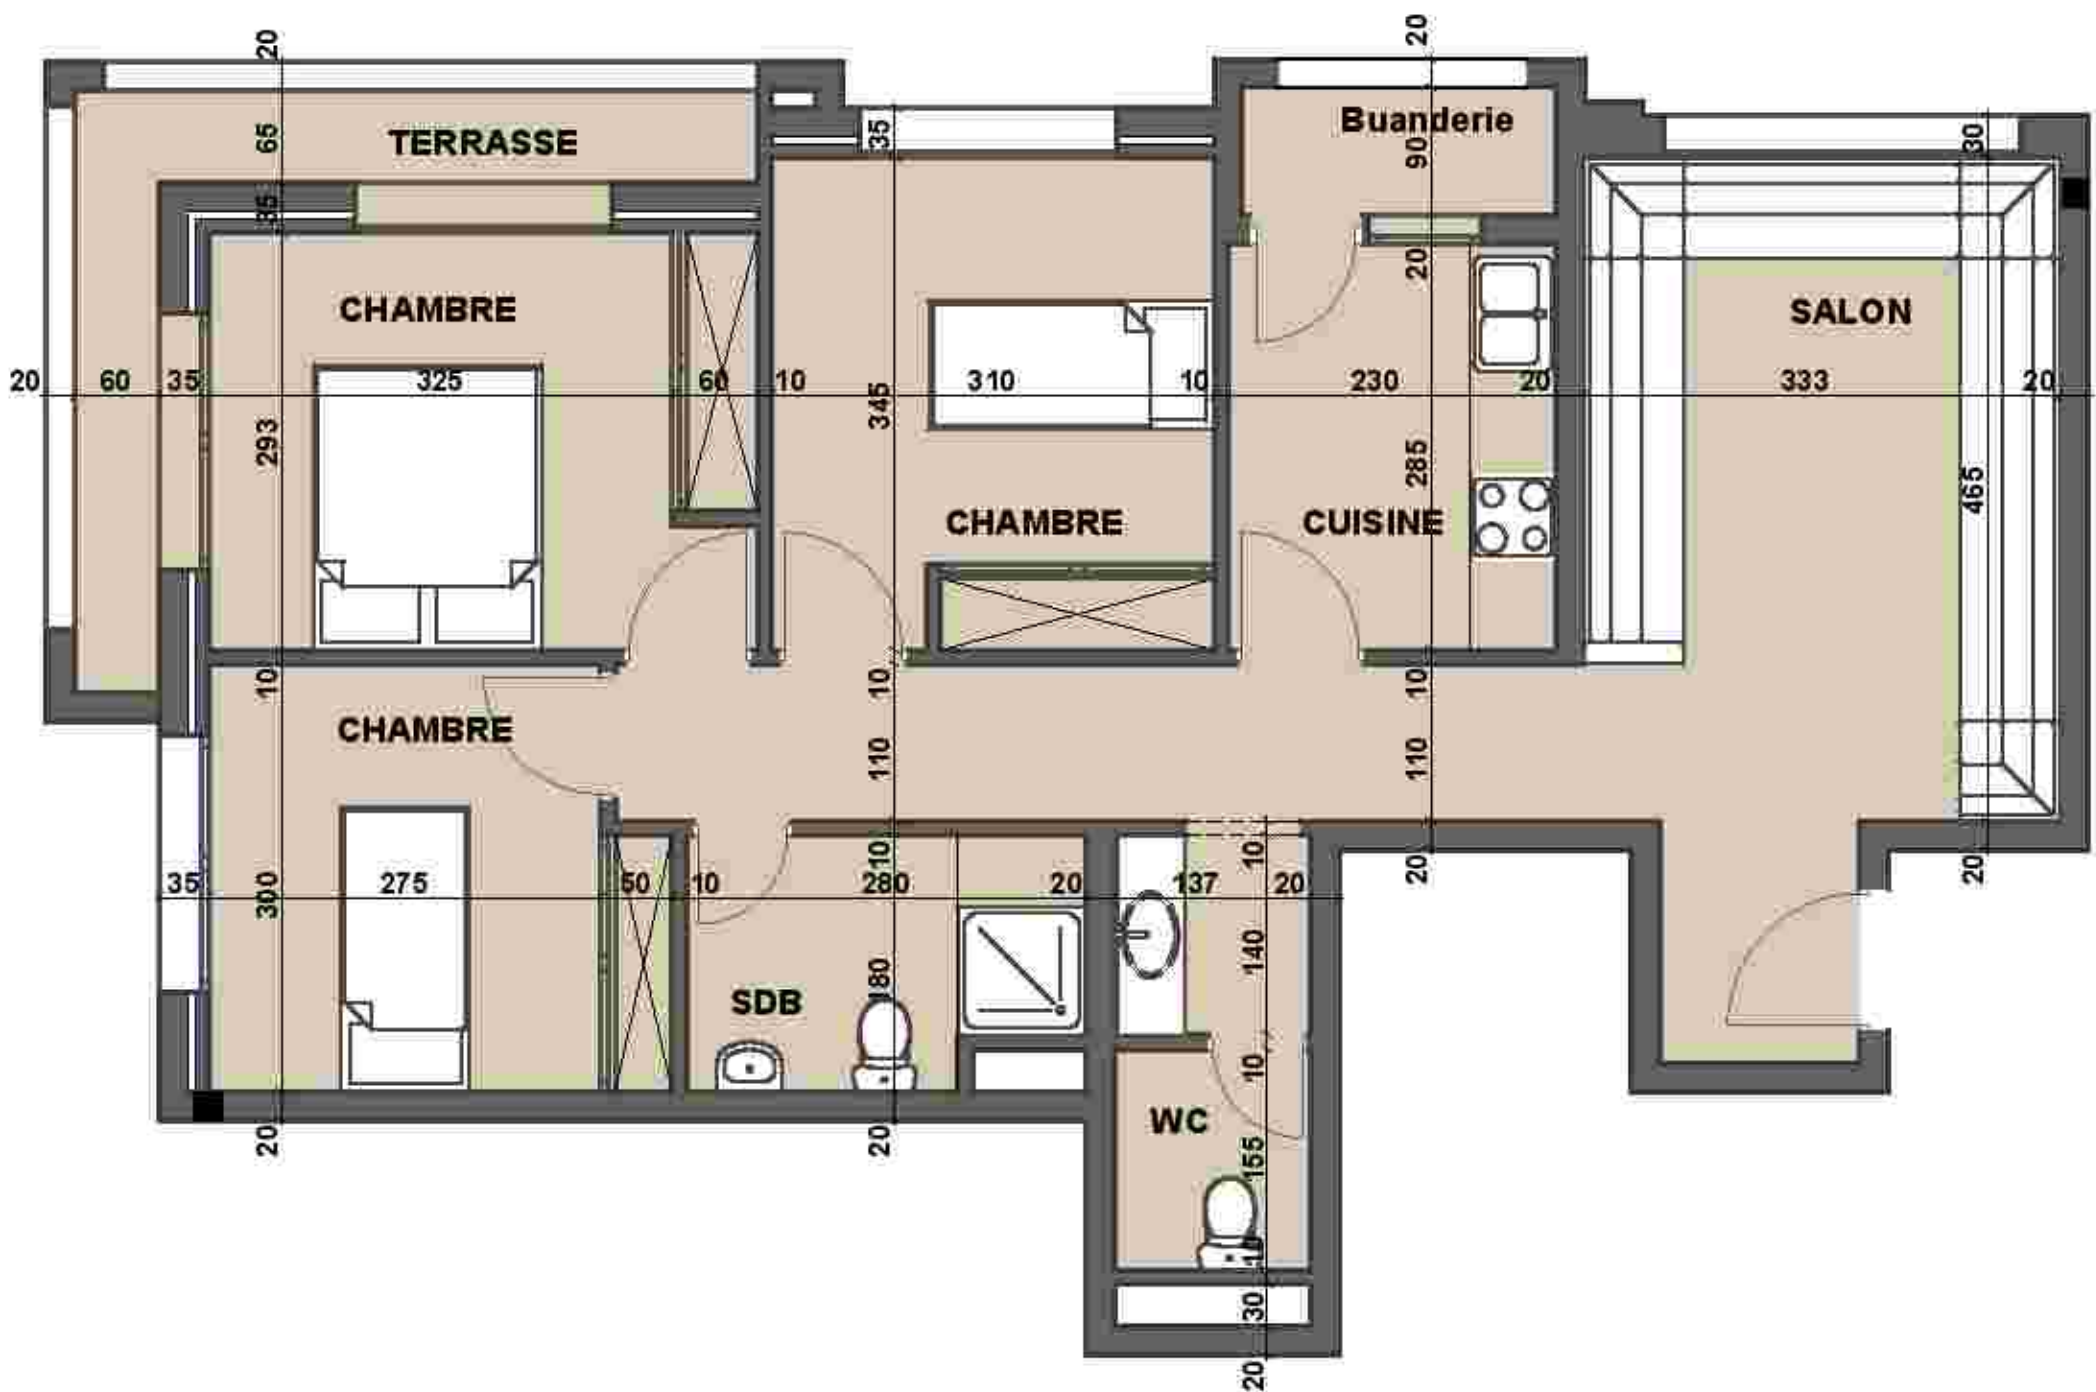

1<sup>er</sup> ETAGE

CONSTRUCTION D'UN GROUPEMENT D'HABITATION EN R+5 - LOGEMENT CLASSE MOYENNE

MAITRE D'OUVRAGE



Fiche Technique


Plan de masse



Appartement Type - K<sub>1</sub> -

- Salon
- 3 Chambres
- Cuisine + buanderie
- S.D.B + W.C

GROUPEMENTS D'ARCHITECTES

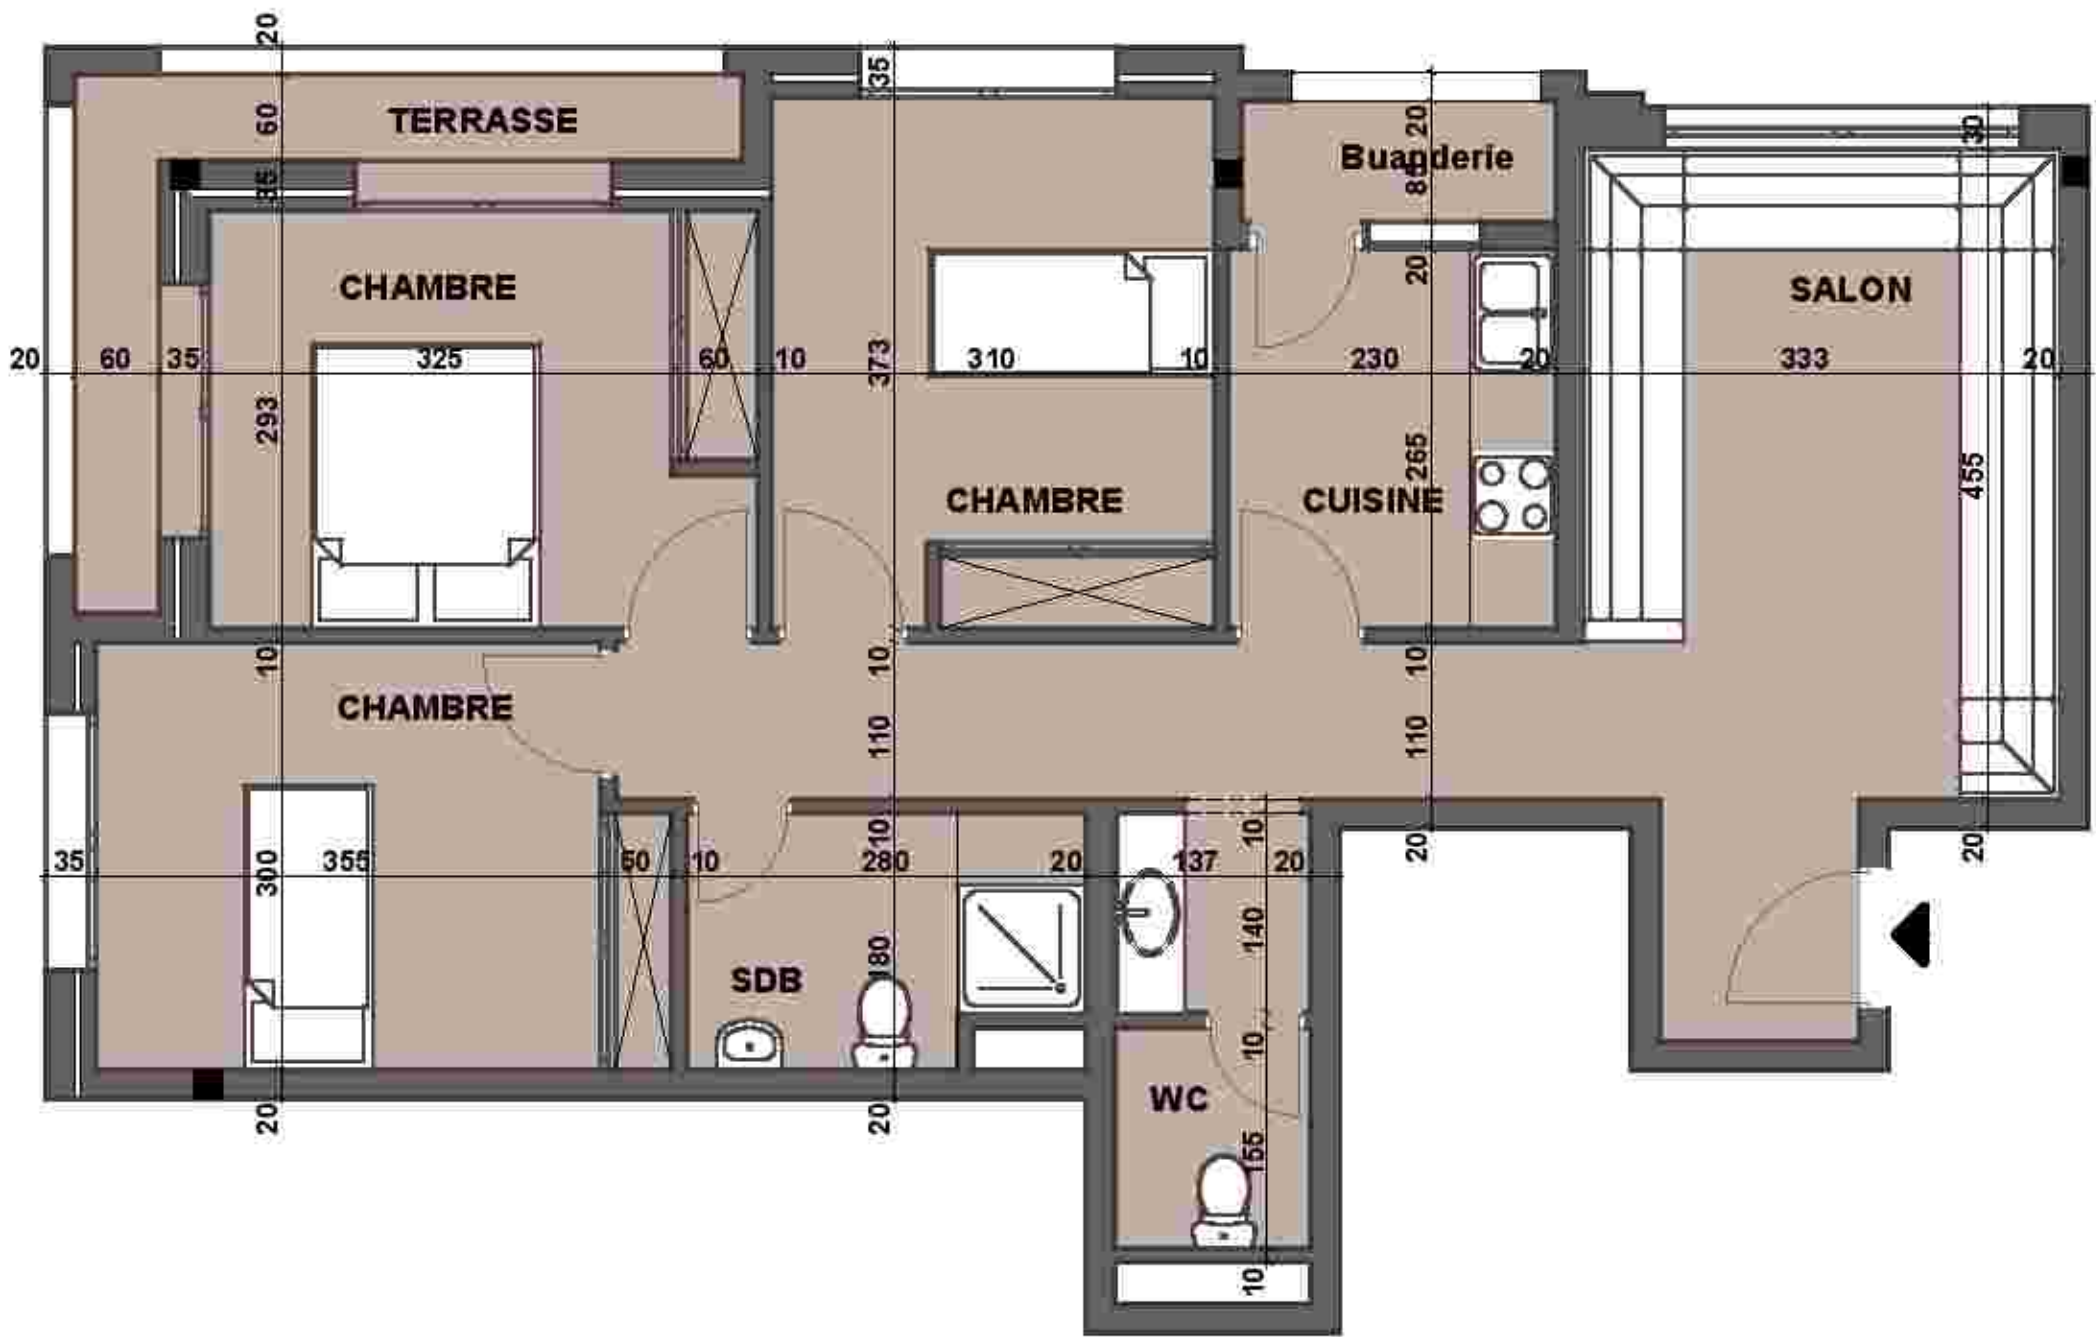

2ème & 3ème ETAGE


CONSTRUCTION D'UN GROUPEMENT D'HABITATION EN R+5 - LOGEMENT CLASSE MOYENNE

MAITRE D'OUVRAGE



Fiche Technique



Plan de masse

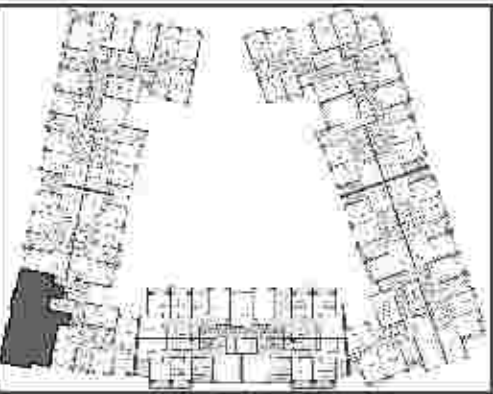

Appartement Type - K<sub>2</sub> -

- Salon
- 3 Chambres
- Cuisine + buanderie
- S.D.B + W.C

GROUPEMENTS D'ARCHITECTES

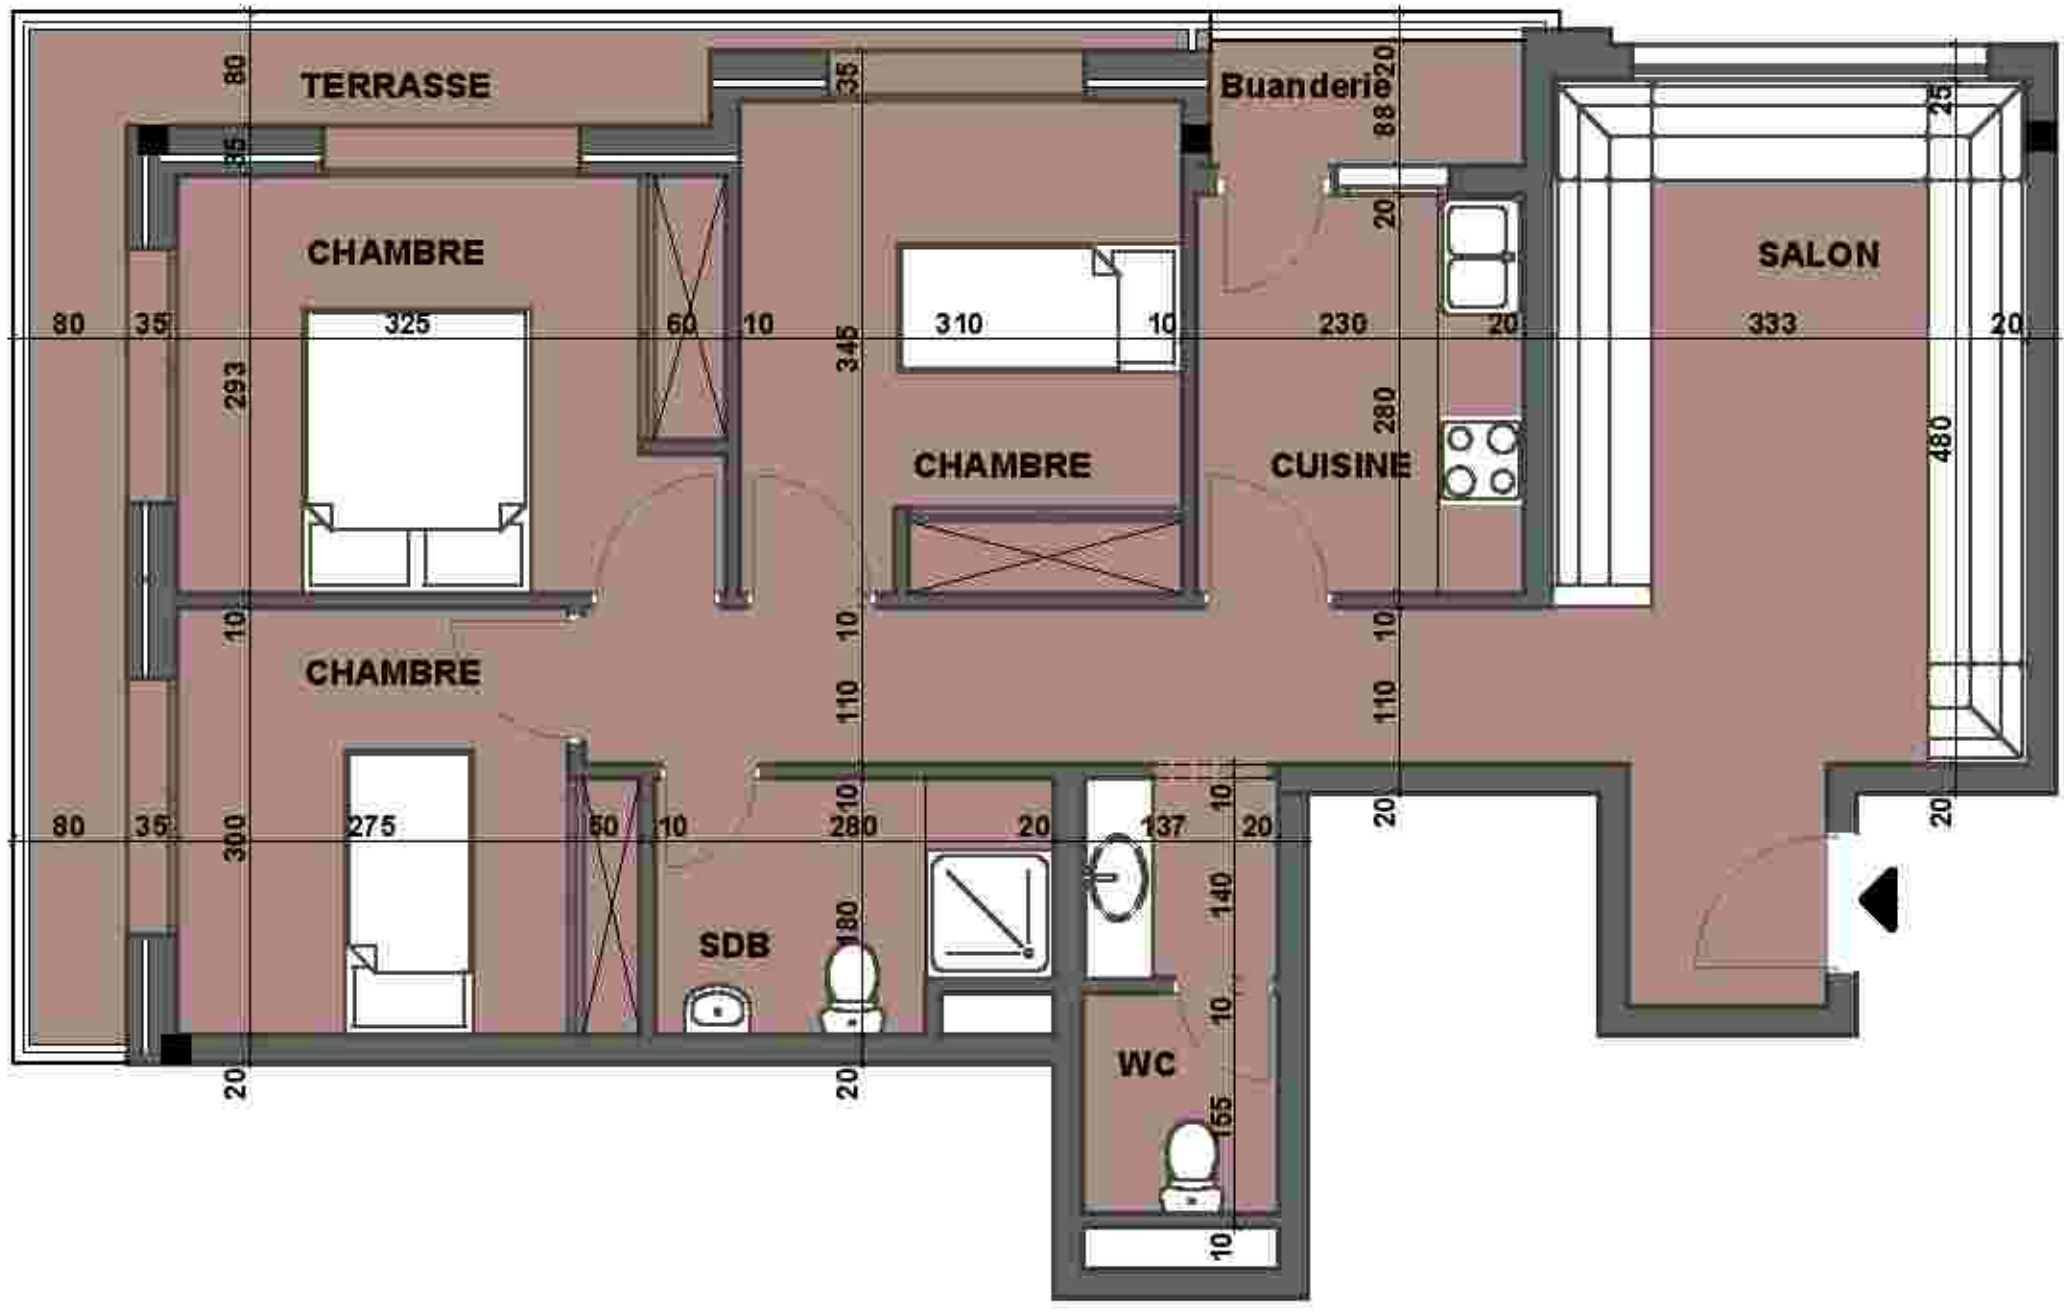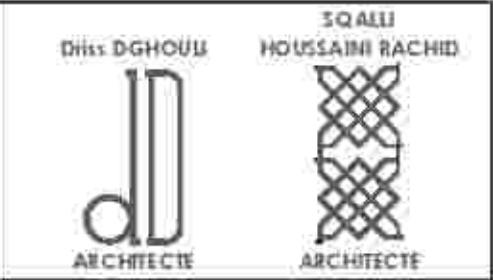

4ème ETAGE


CONSTRUCTION D'UN GROUPEMENT D'HABITATION EN R+5 - LOGEMENT CLASSE MOYENNE

MAITRE D'OUVRAGE



Fiche Technique


Plan de masse

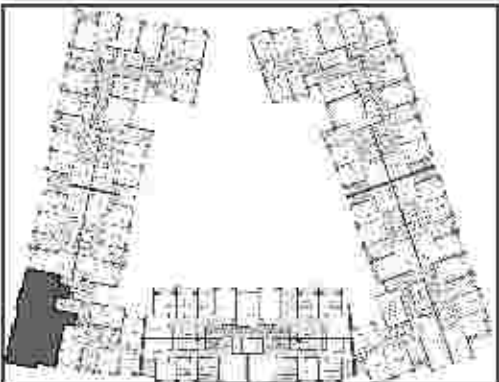

Appartement Type - K<sub>3</sub> -

- Salon
- 3 Chambres
- Cuisine + buanderie
- S.D.B + W.C

GROUPEMENTS D'ARCHITECTES

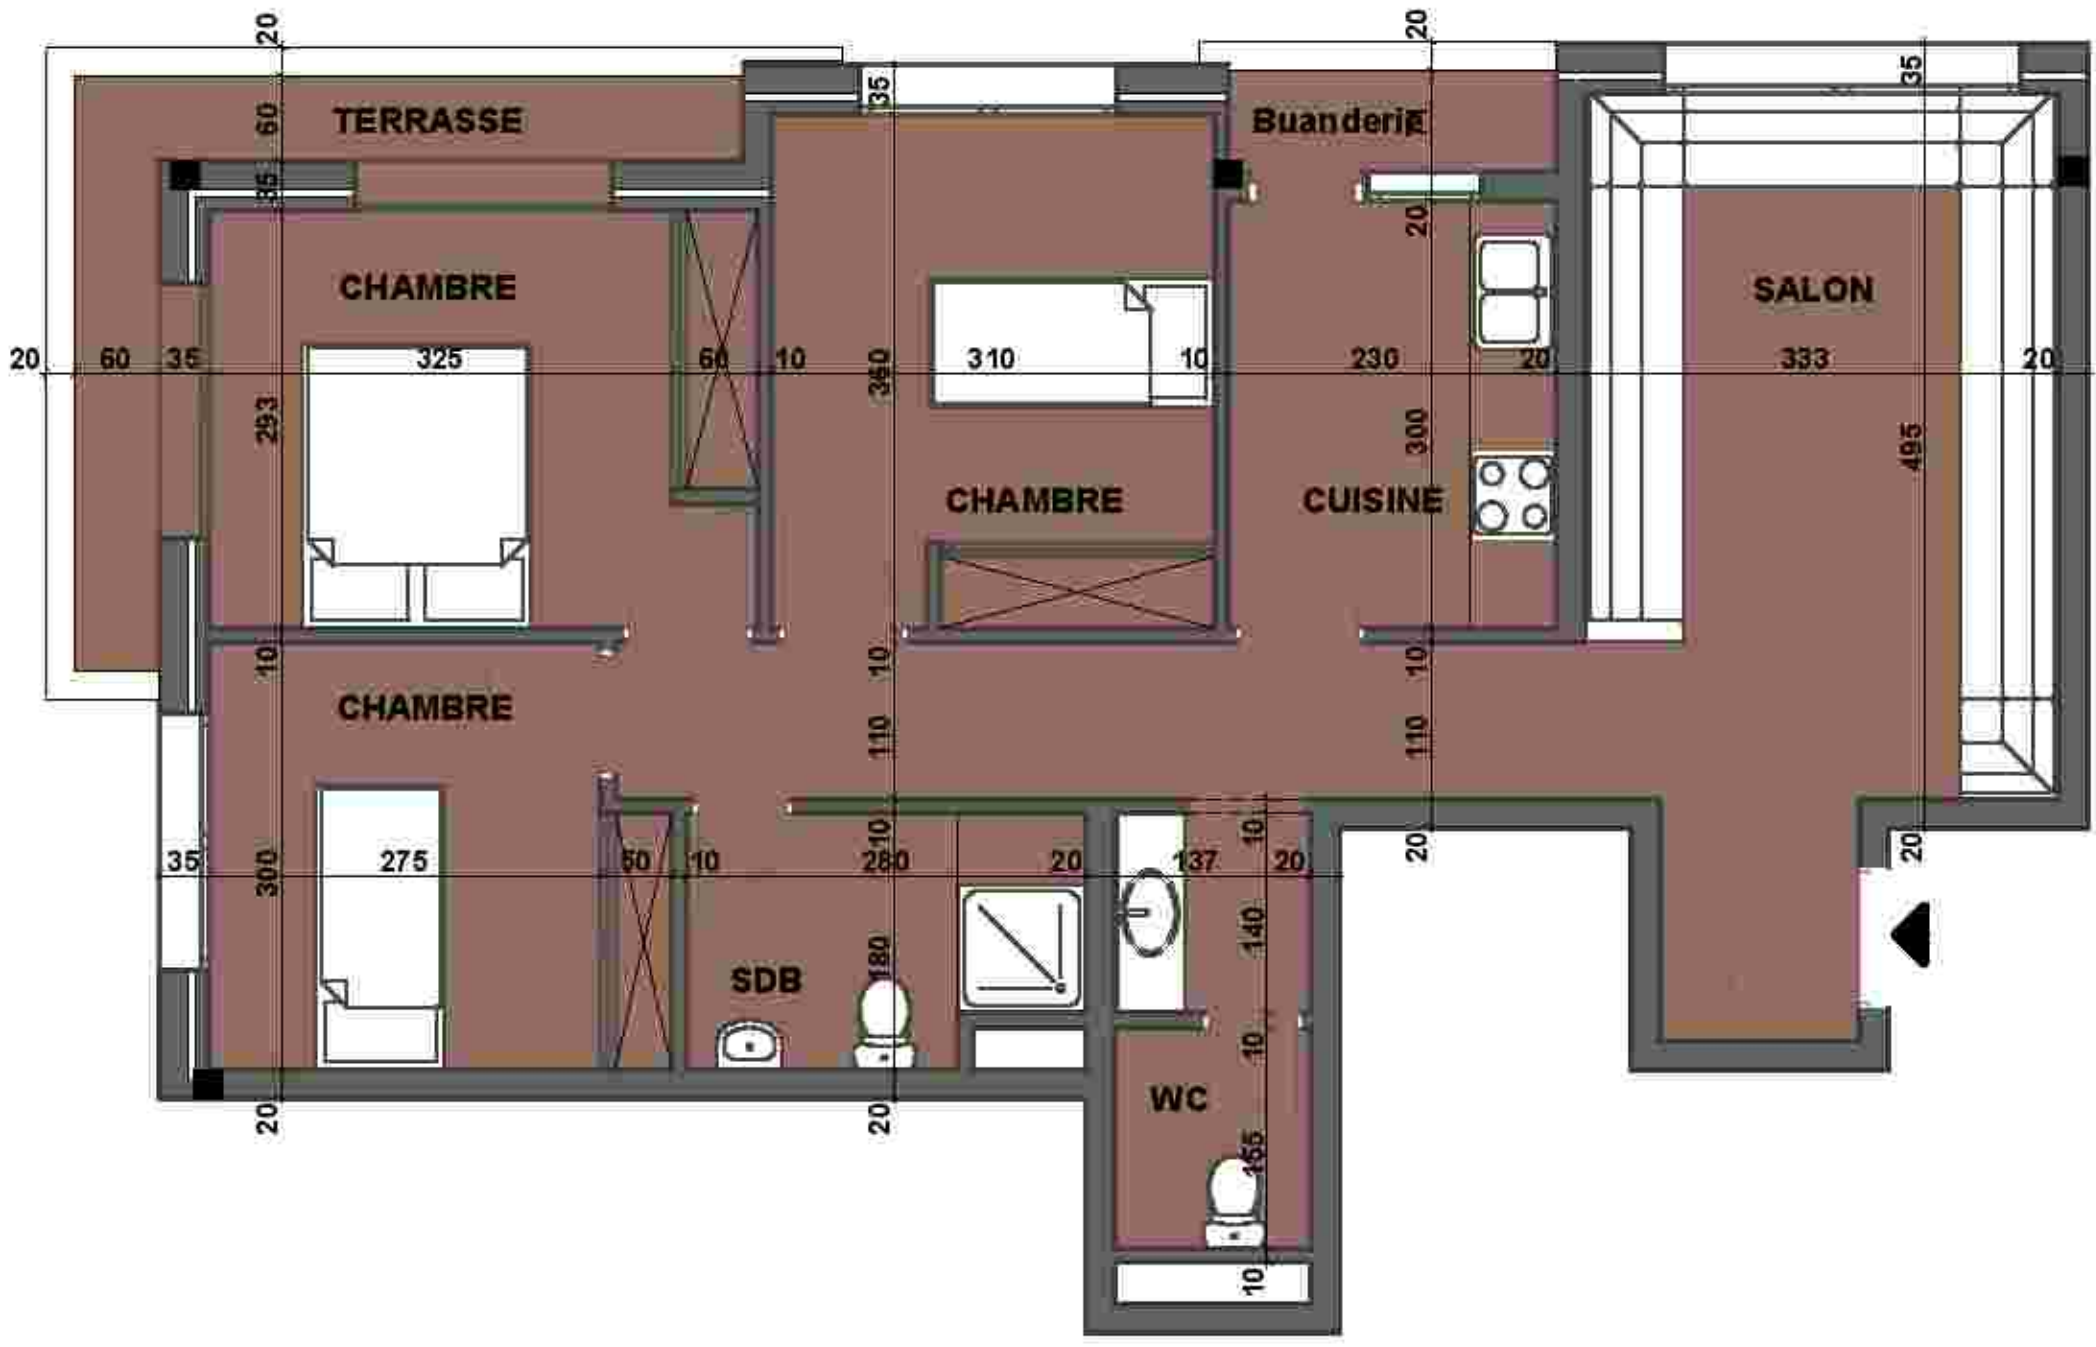

5<sup>ème</sup> ETAGE

**CONSTRUCTION D'UN GROUPEMENT D'HABITATION EN R+5 - LOGEMENT CLASSE MOYENNE**

**MAITRE D'OUVRAGE**



**Fiche Technique**



Plan de masse



Appartement Type - L -


- Salon
- 3 Chambres
- Cuisine + buanderie
- S.D.B + W.C

**GROUPEMENTS D'ARCHITECTES**

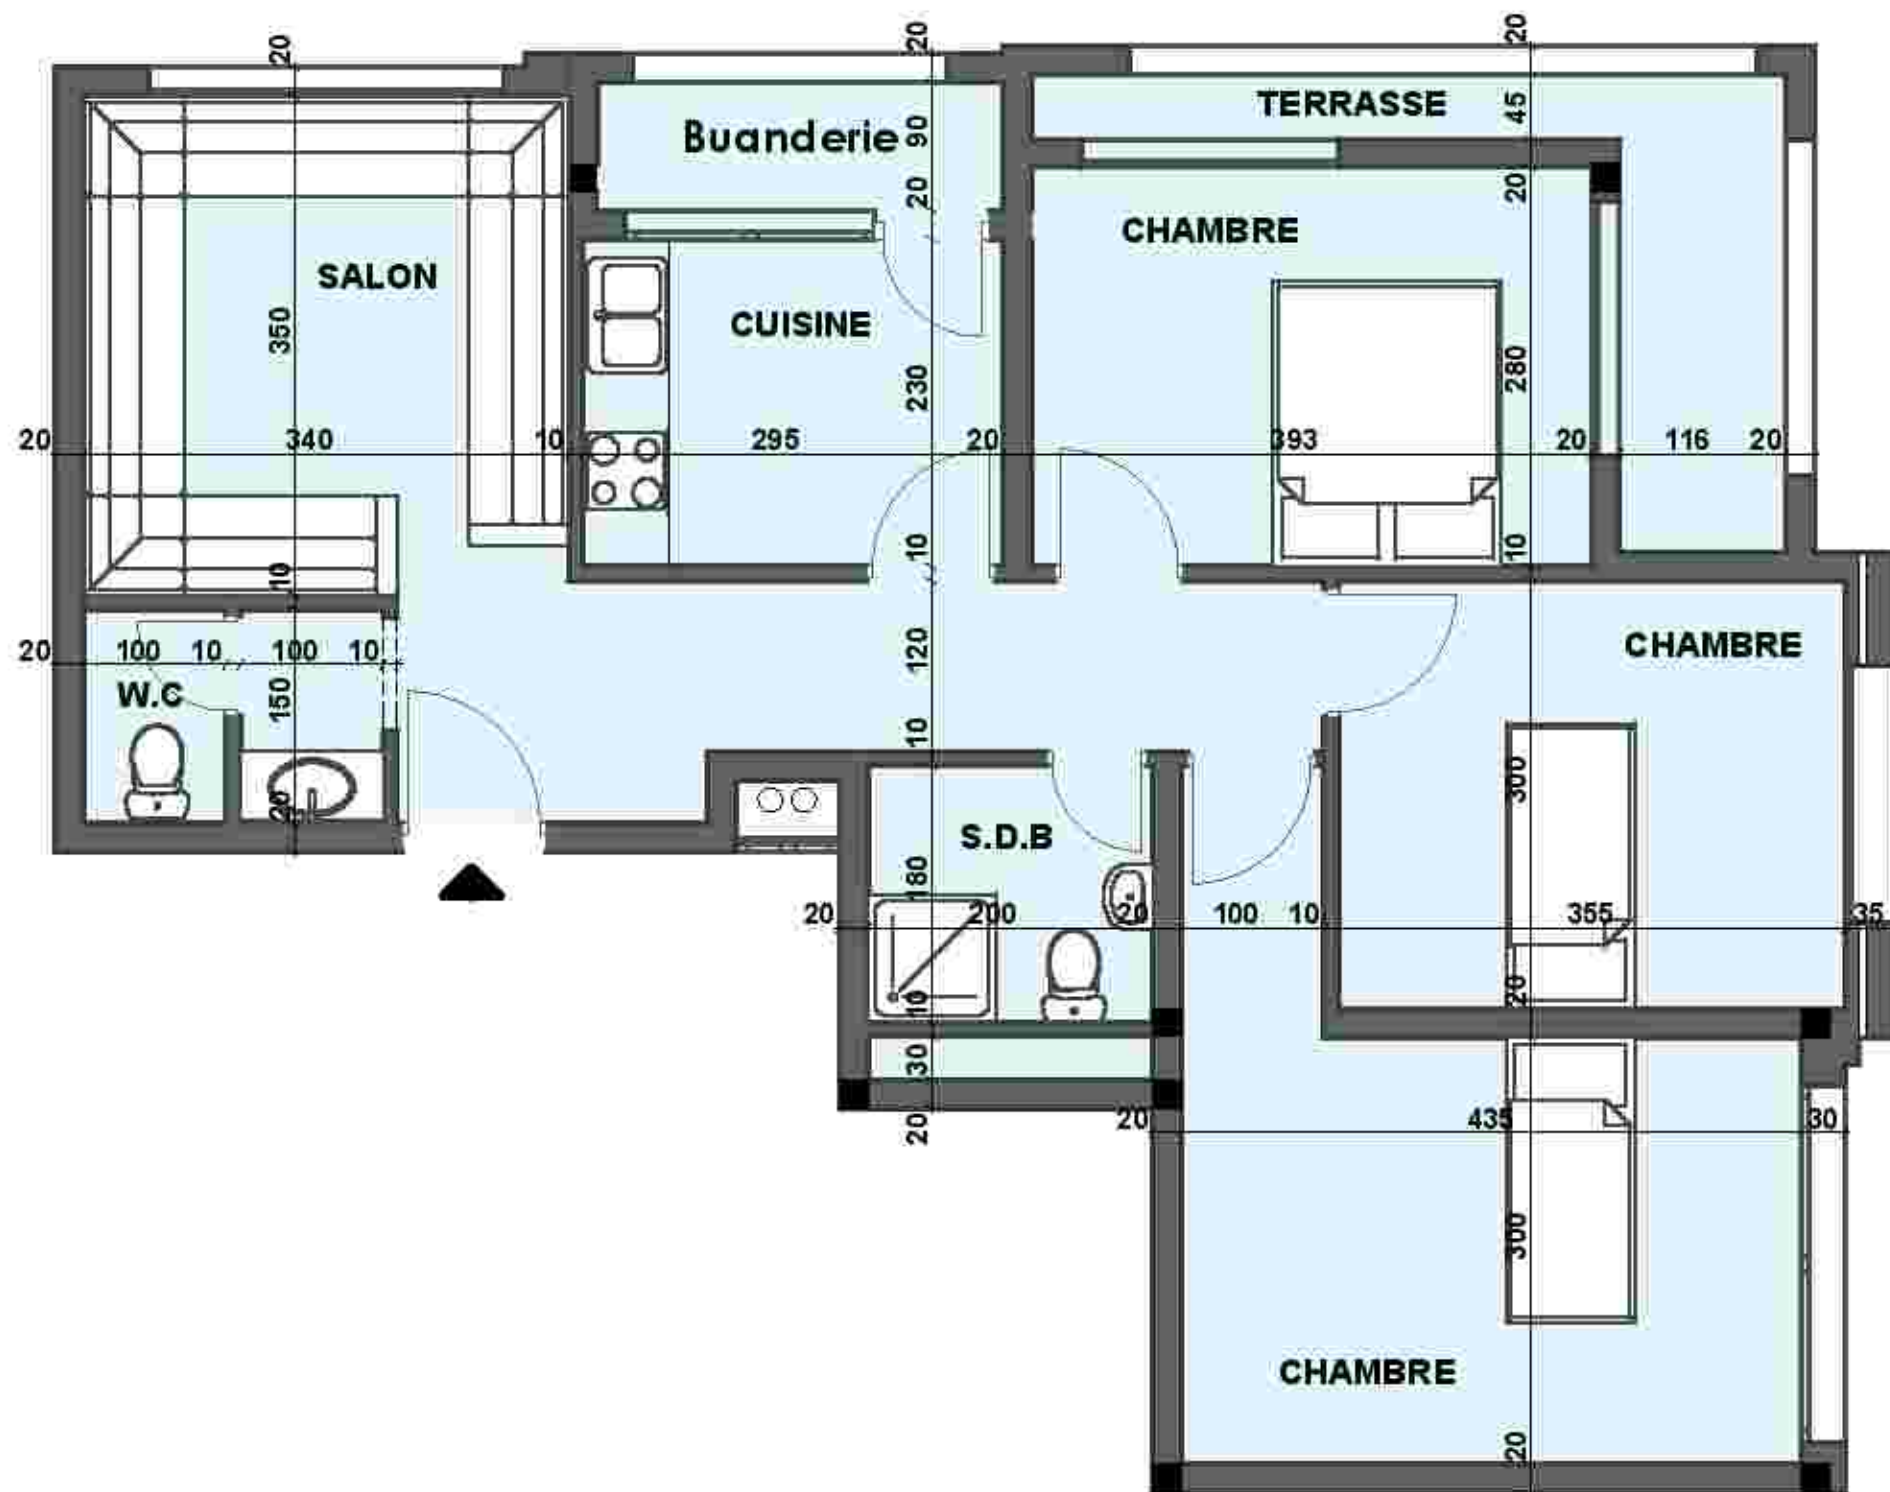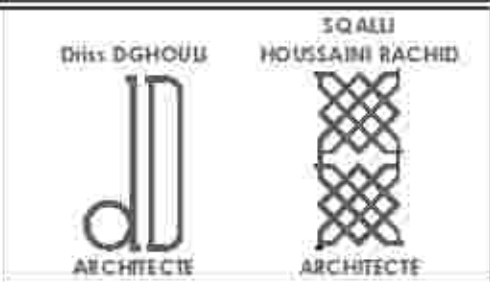

**1ér ETAGE**

CONSTRUCTION D'UN GROUPEMENT D'HABITATION EN R+5 - LOGEMENT CLASSE MOYENNE

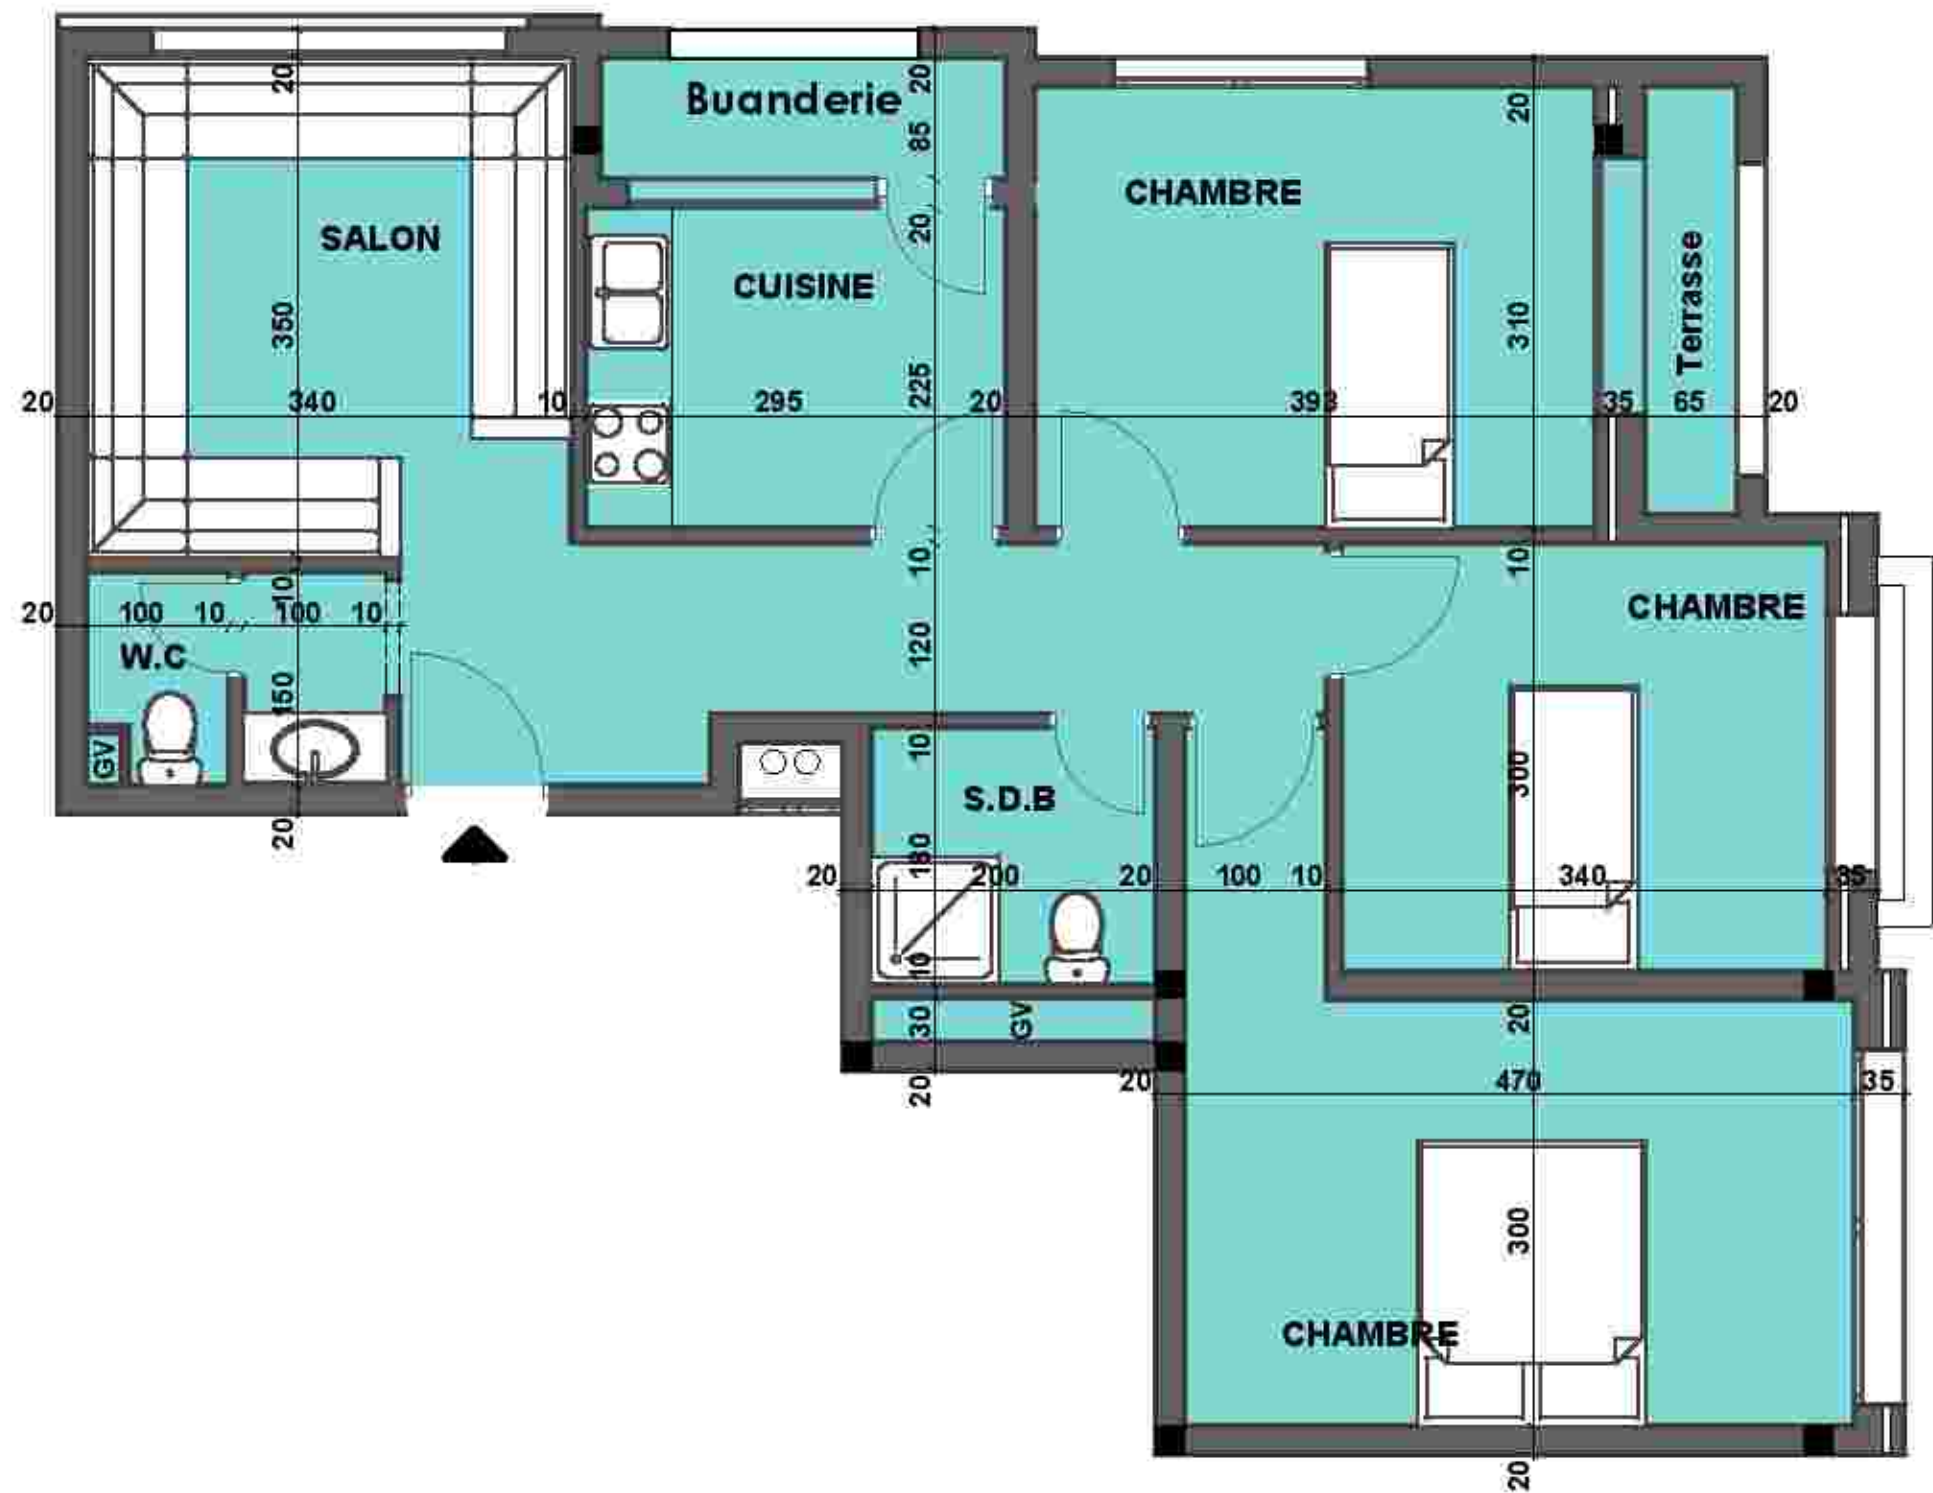

MAITRE D'OUVRAGE



Fiche Technique


Plan de masse



Appartement Type - L<sub>1</sub> -

- Salon
- 3 Chambres
- Cuisine + buanderie
- S.D.B + W.C

GROUPEMENTS D'ARCHITECTES

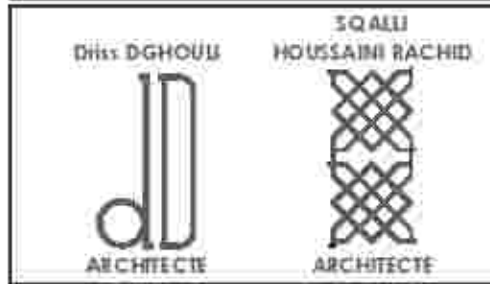

2ème & 3ème ETAGE



CONSTRUCTION D'UN GROUPEMENT D'HABITATION EN R+5 - LOGEMENT CLASSE MOYENNE

MAITRE D'OUVRAGE



Fiche Technique



Plan de masse



Appartement Type - L<sub>2</sub> -

- Salon
- 3 Chambres
- Cuisine + buanderie
- S.D.B + W.C

GROUPEMENTS D'ARCHITECTES

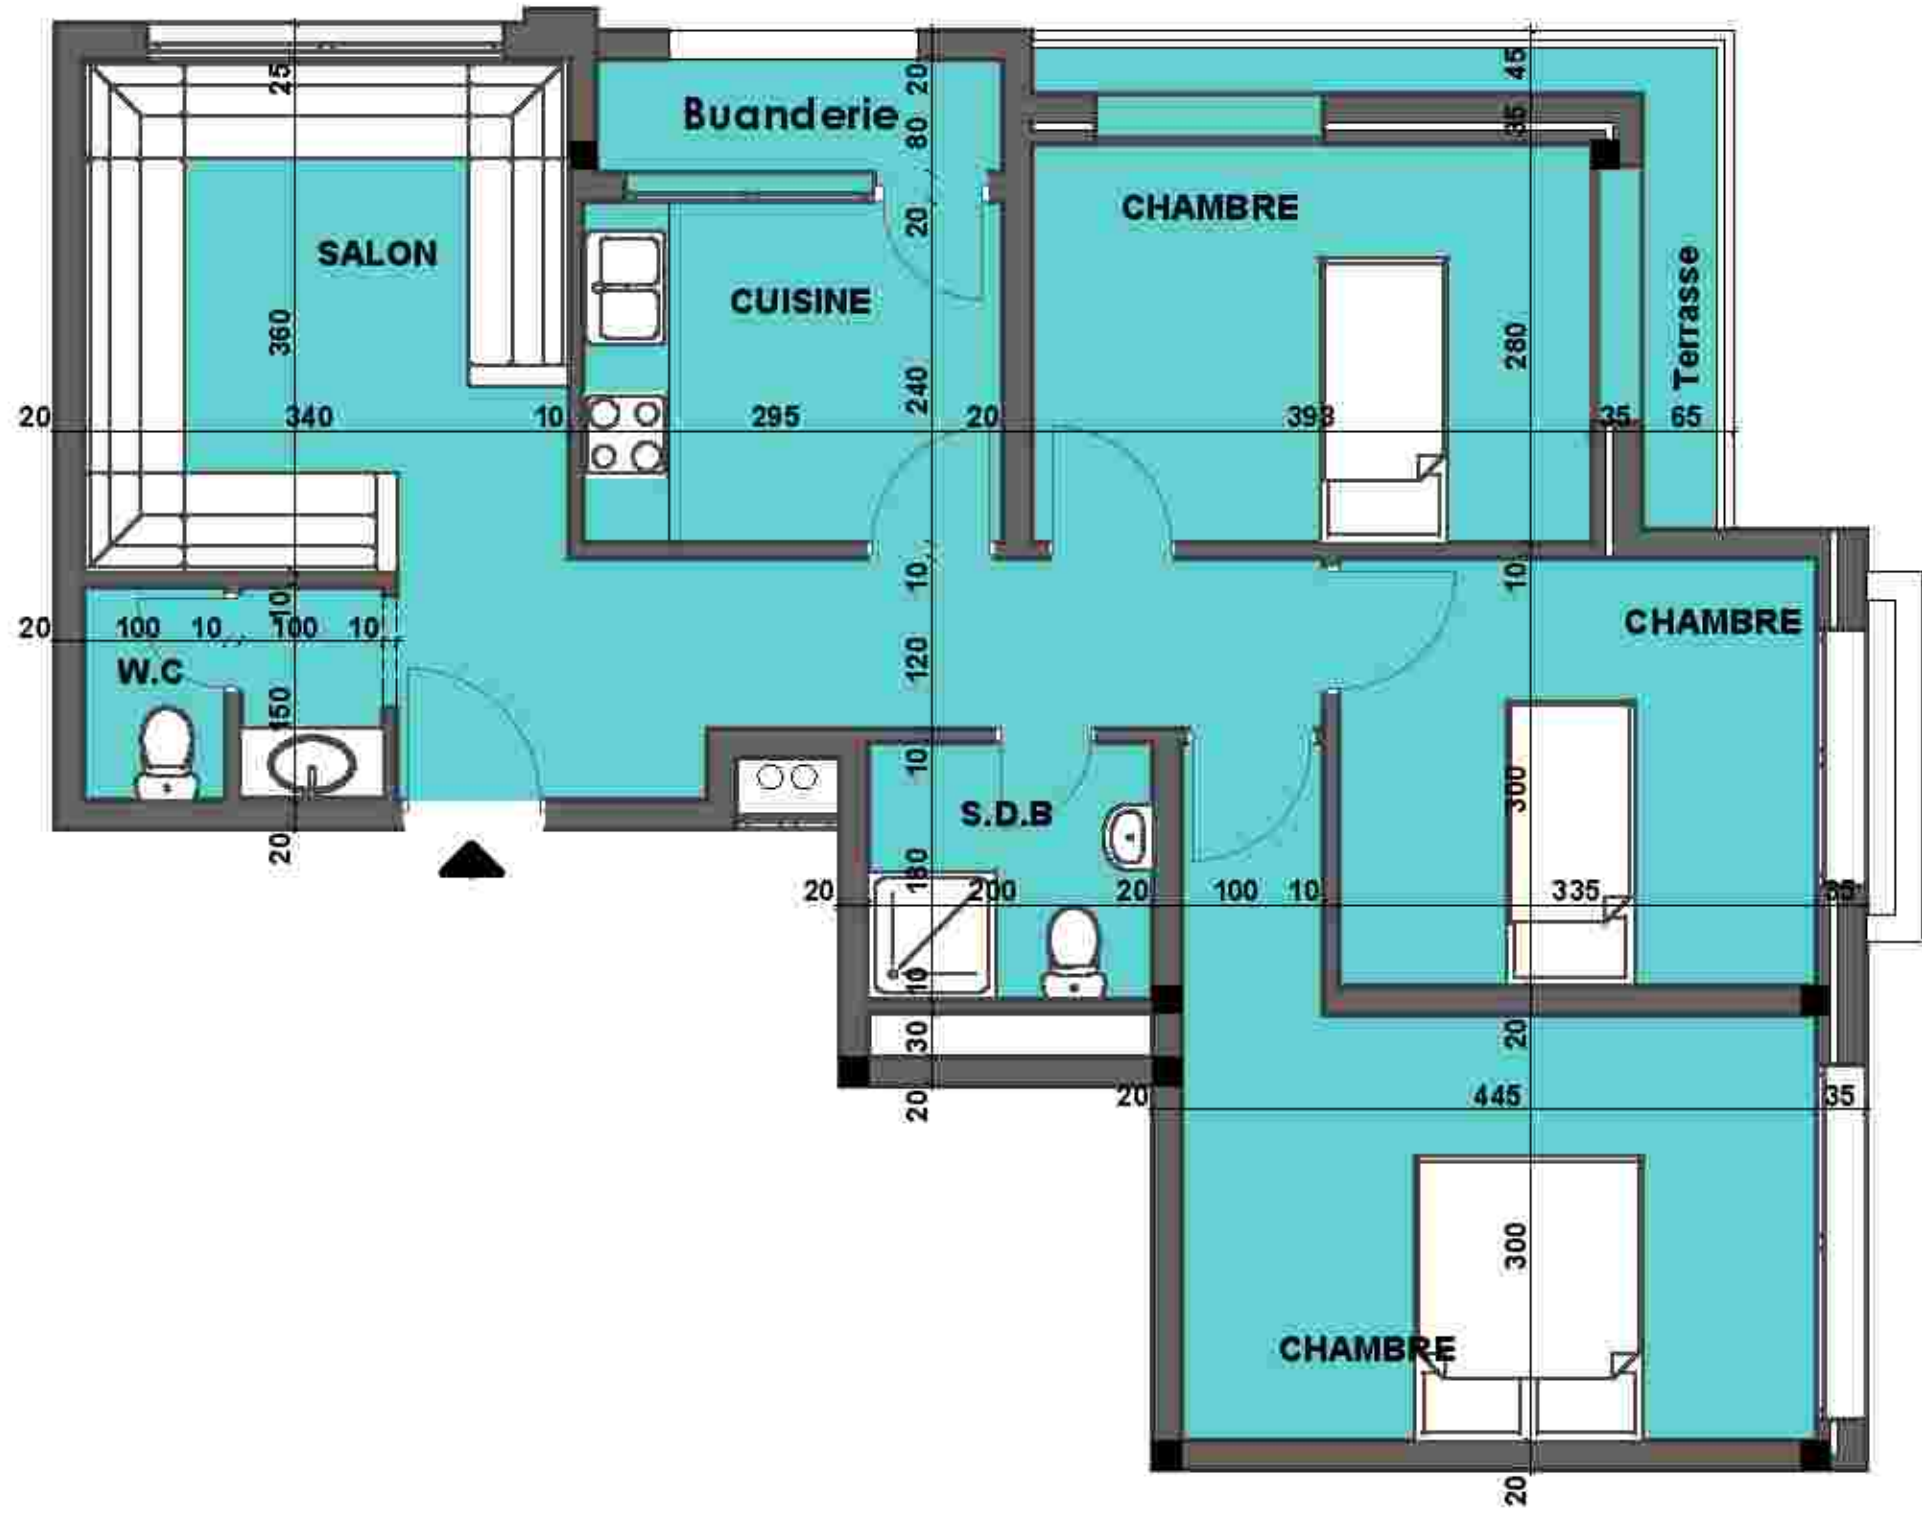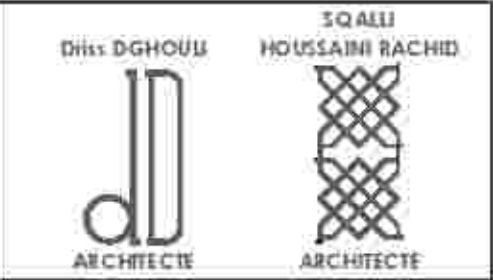

4ème ETAGE

CONSTRUCTION D'UN GROUPEMENT D'HABITATION EN R+5 - LOGEMENT CLASSE MOYENNE

MAITRE D'OUVRAGE



Fiche Technique



Plan de masse




Appartement Type - L<sub>3</sub> -

- Salon
- 3 Chambres
- Cuisine + buanderie
- S.D.B + W.C

GROUPEMENTS D'ARCHITECTES

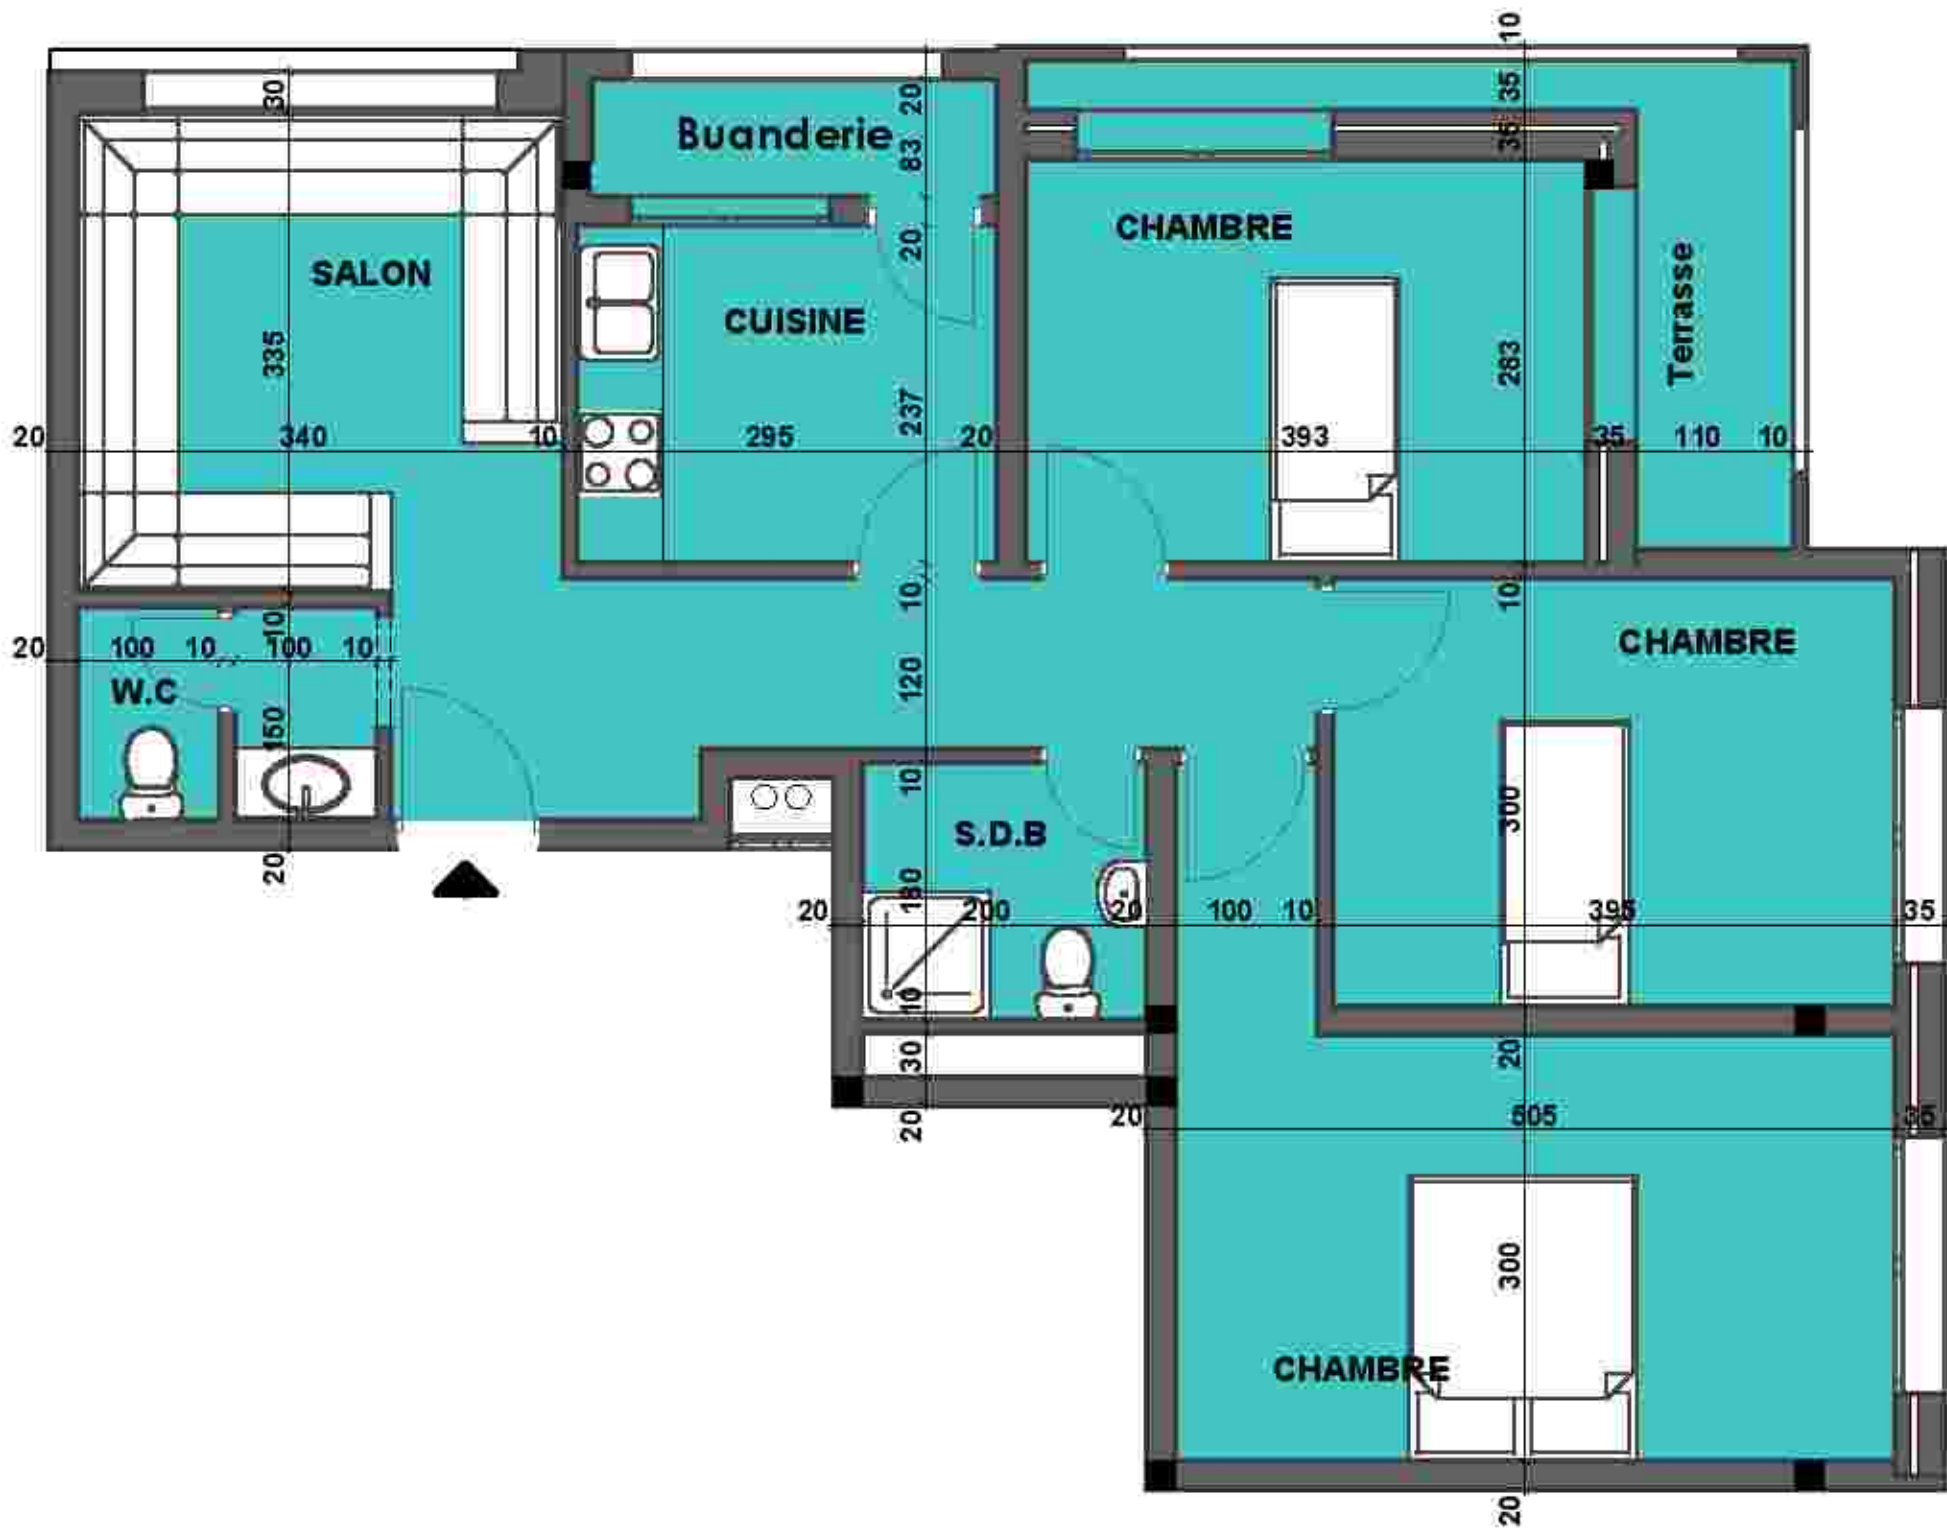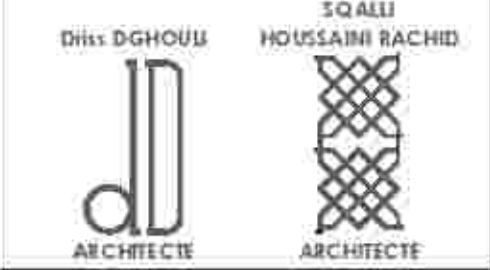

5ème ETAGE

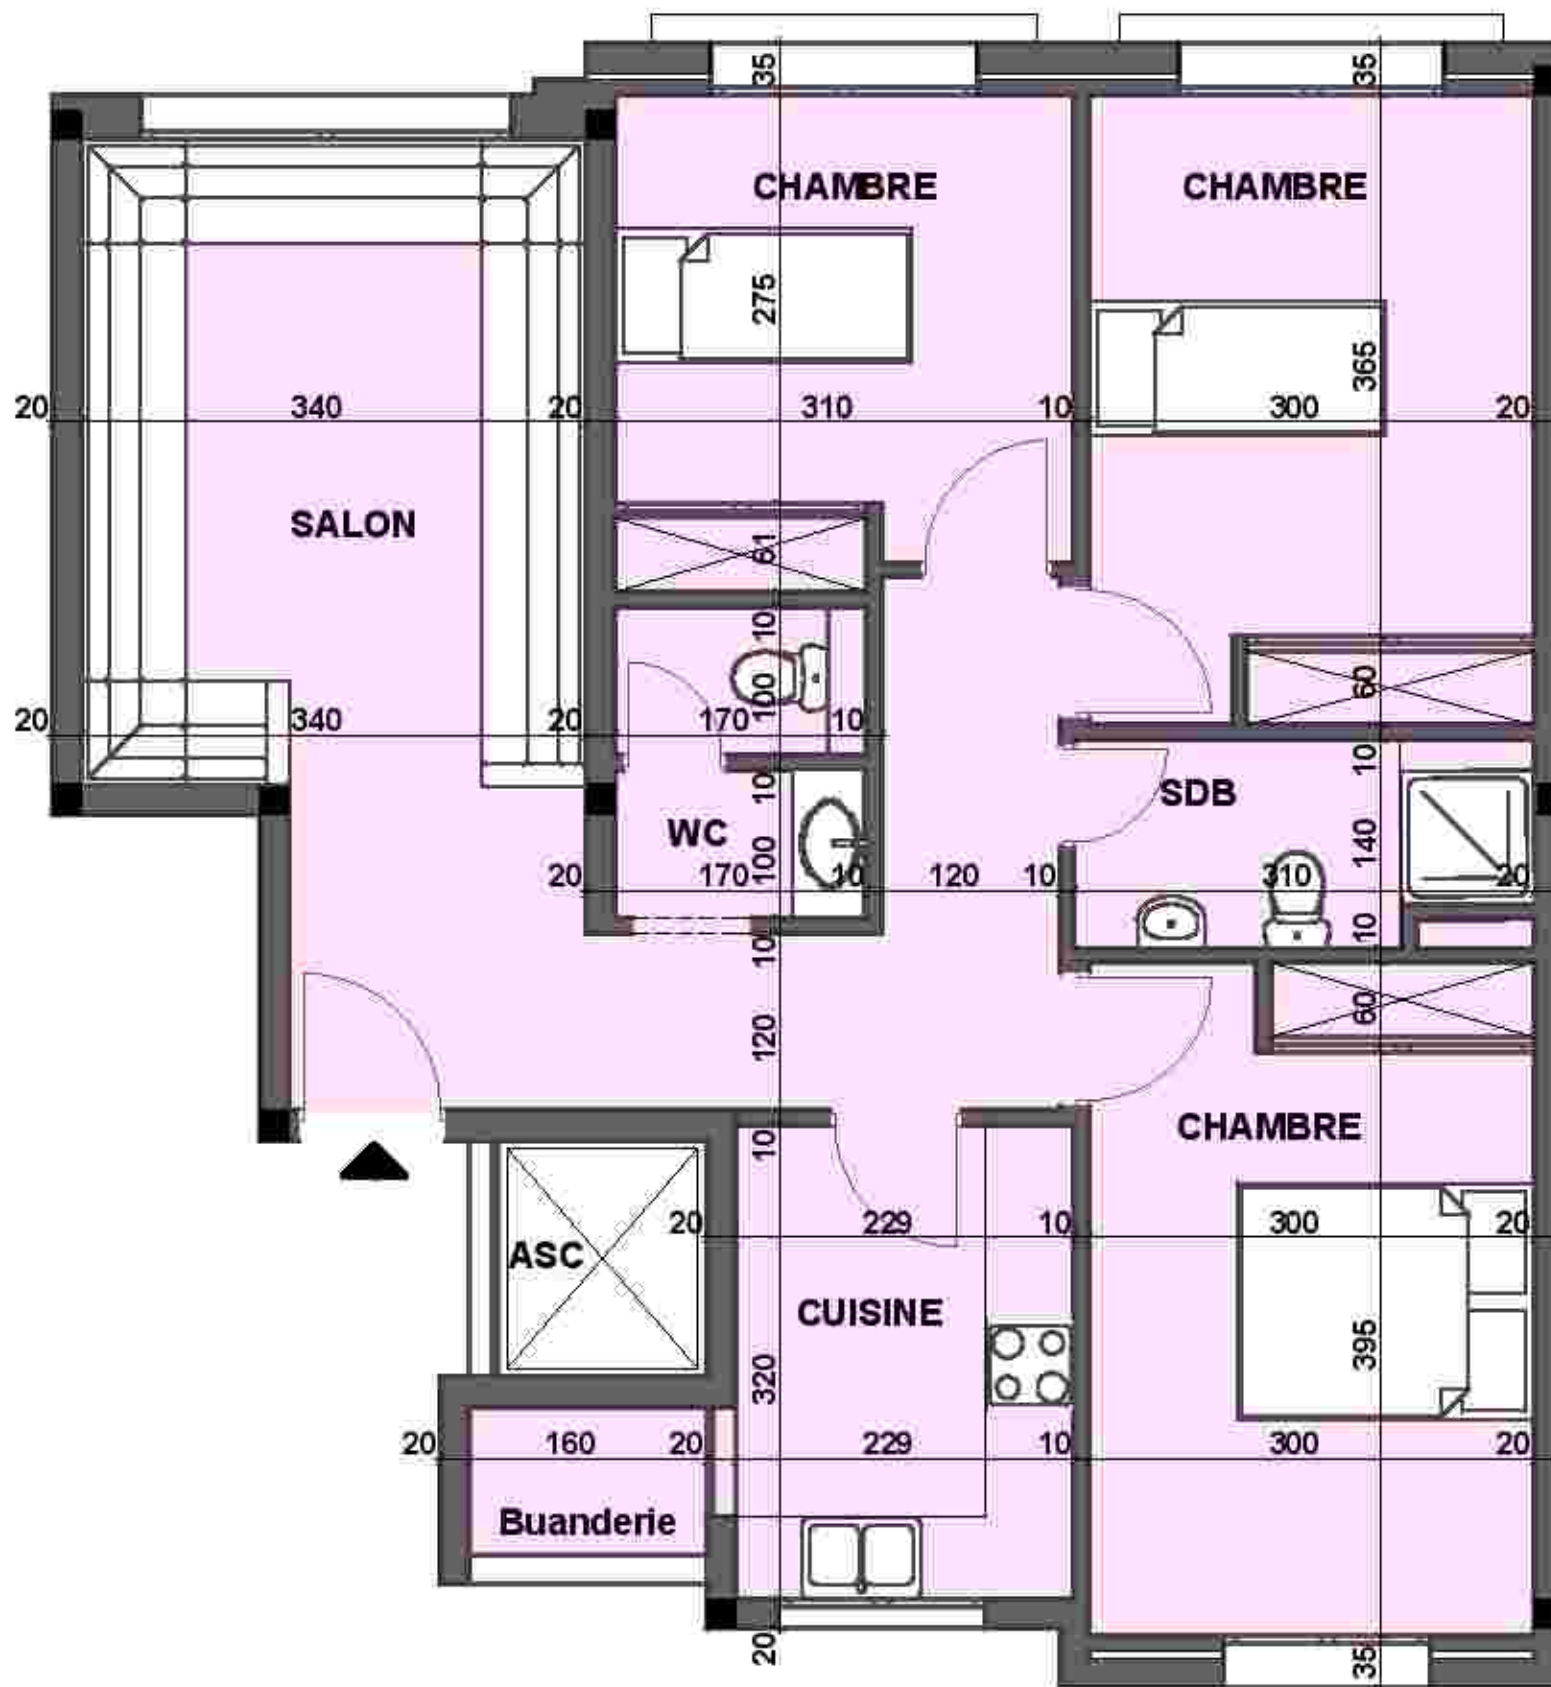

- Salon
- 3 Chambres
- Cuisine + buanderie
- S.D.B + W.C.

Dit: DGHOULI




ARCHITECTE

SQALLI HOUSSANI RACHID



ARCHITECTE

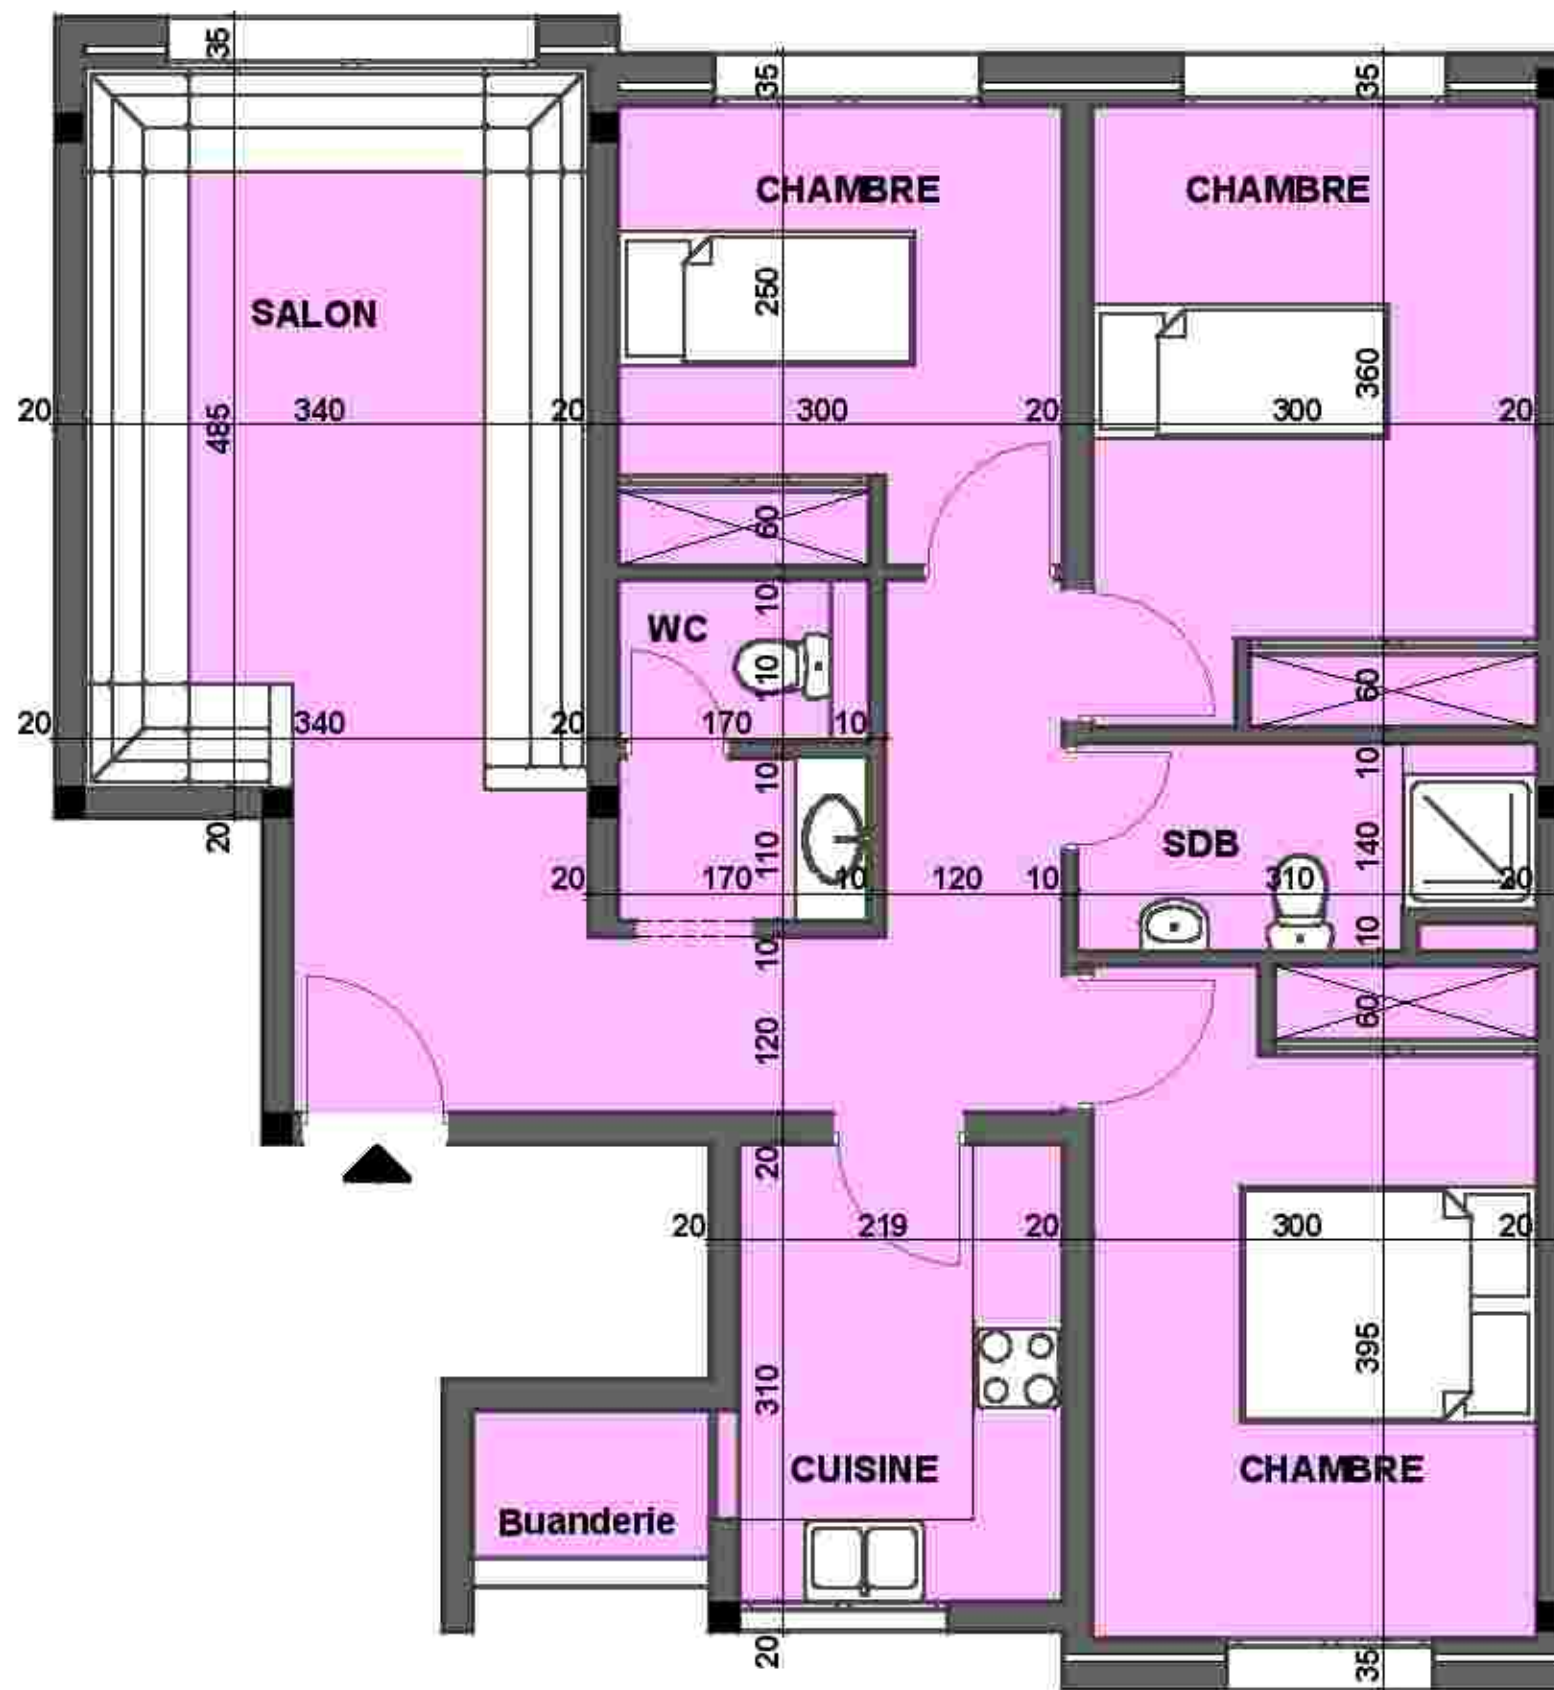

MAITRE D'OUVRAGE



Fiche Technique

Plan de masse



Appartement Type - M<sub>1</sub> -

- Salon
- 3 Chambres
- Cuisine + buanderie
- S.D.B + W.C.


GROUPEMENTS D'ARCHITECTES

Dit: DGHOULI



SQALLI HOUSSANI RACHID



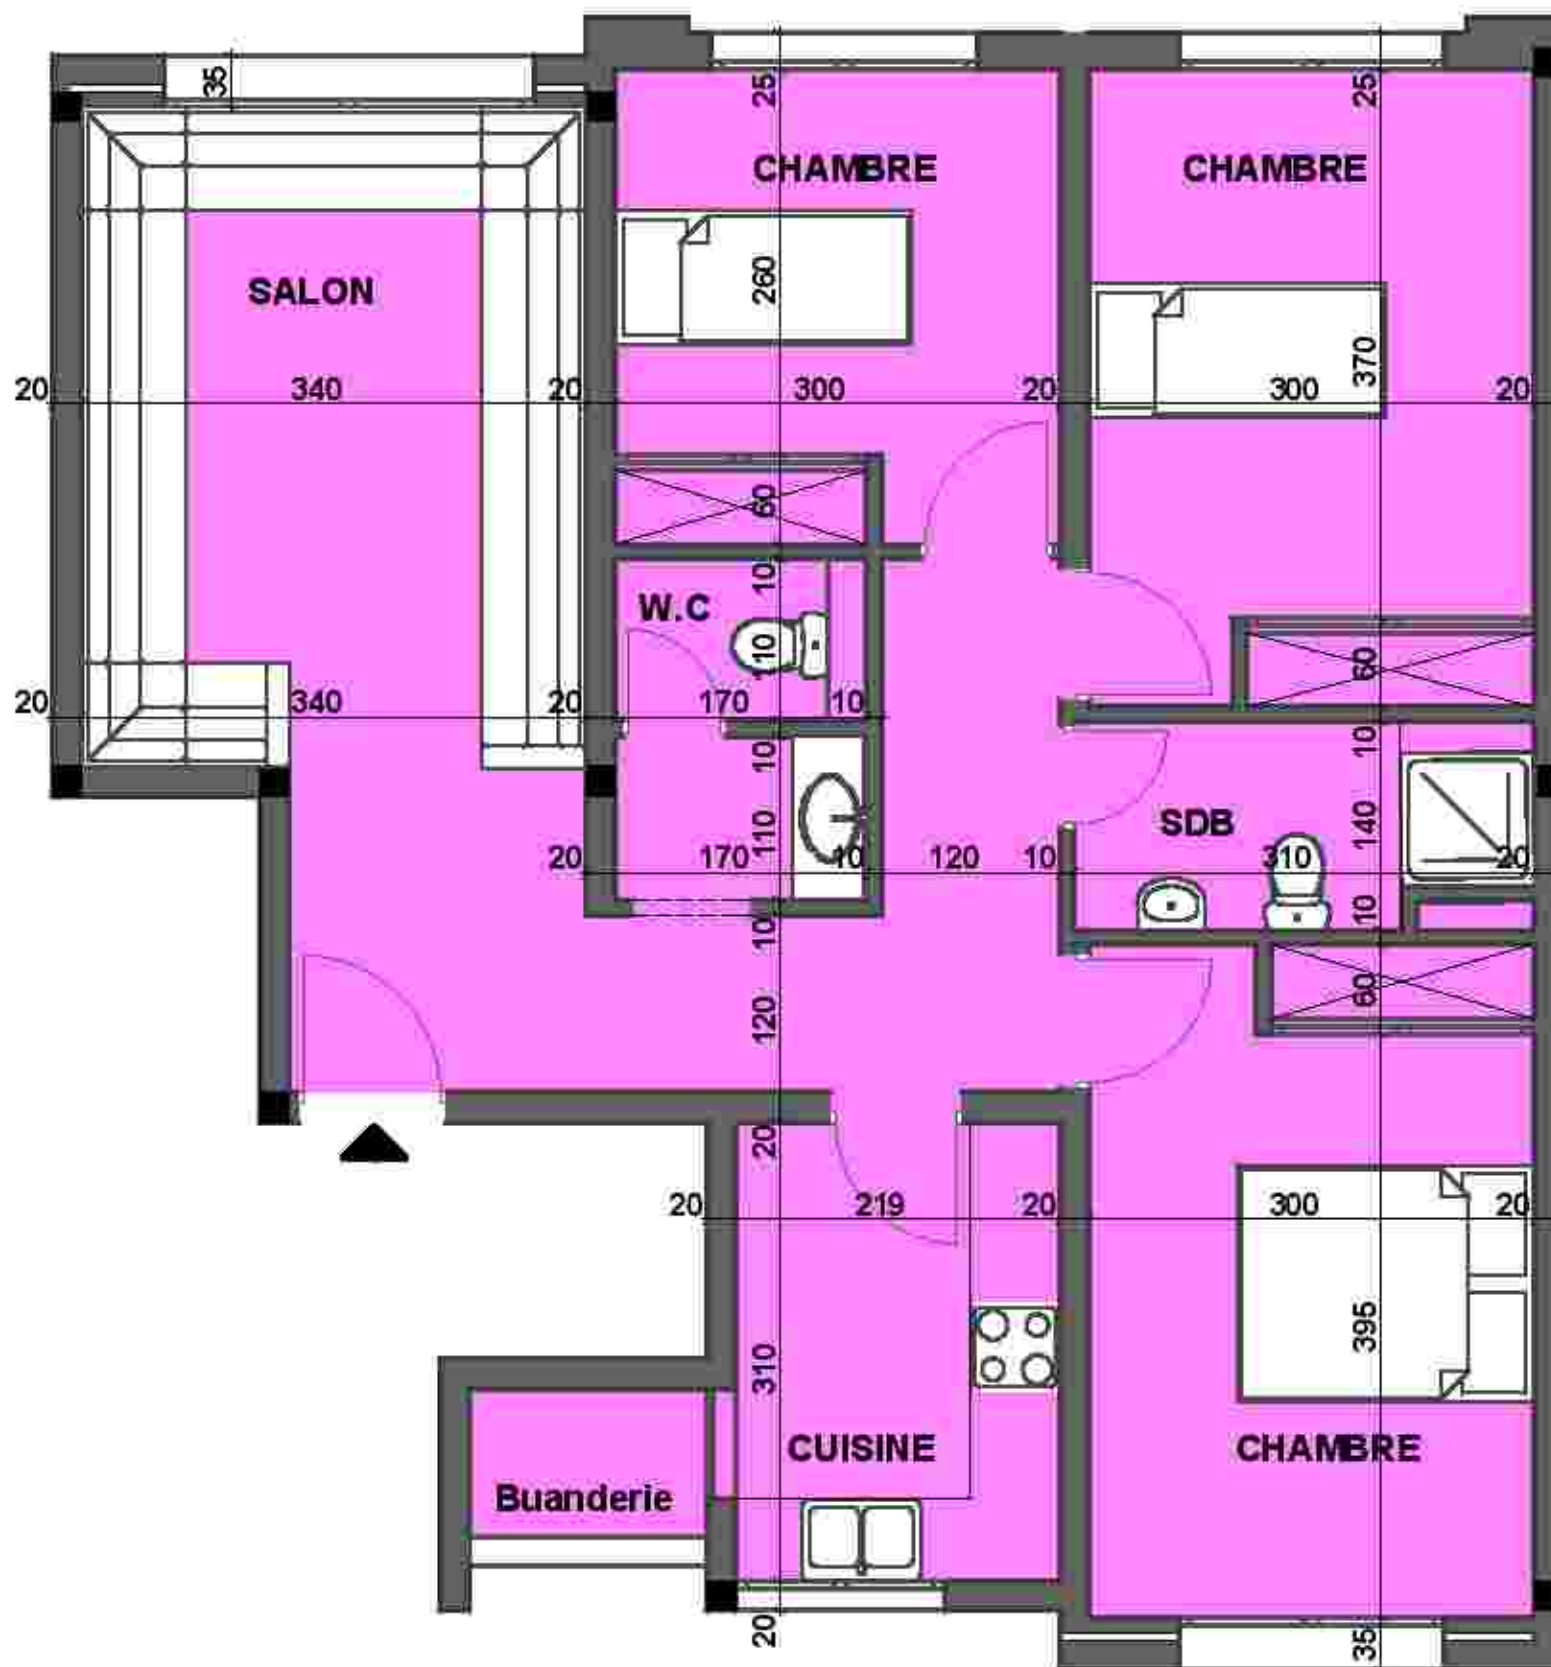

MAITRE D'OUVRAGE



Fiche Technique

Plan de masse



Appartement Type - M<sub>2</sub> -

- Salon
- 3 Chambres
- Cuisine + buanderie
- S.D.B + W.C.

GROUPEMENTS D'ARCHITECTES

Dit: DGHOULI



SQALLI HOUSSANI RACHID





Fiche Technique

Plan de masse



Appartement Type - N -

- Salon
- 3 Chambres
- Cuisine + buanderie
- S.D.B + W.C.

GROUPEMENTS D'ARCHITECTES

Dit: DGHOULI




ARCHITECTE

SQALLI HOUSSANI RACHID



ARCHITECTE

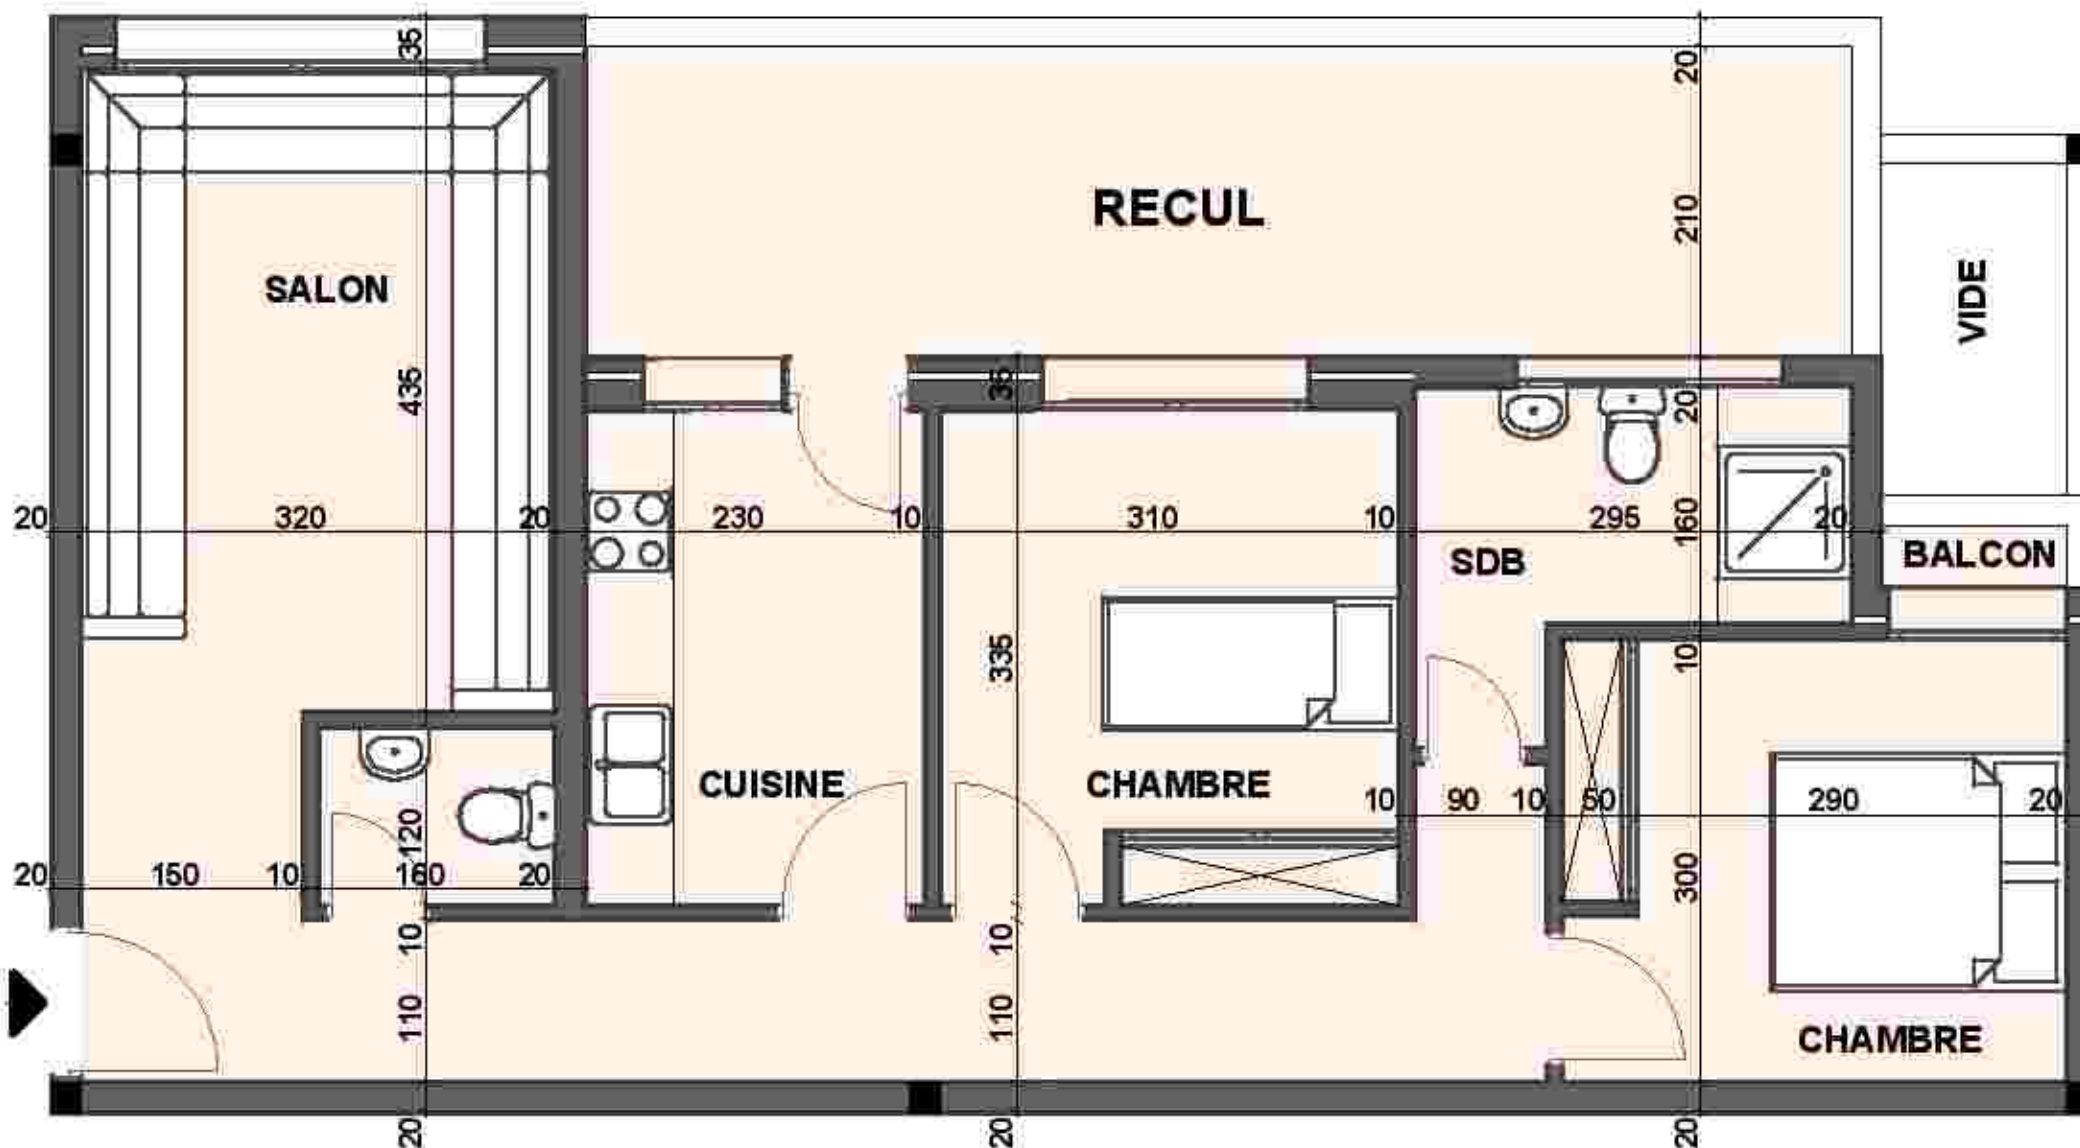



Fiche Technique

Plan de masse



Appartement Type - N<sub>1</sub> -

- Salon
- 3 Chambres
- Cuisine + buanderie
- S.D.B + W.C.

GROUPEMENTS D'ARCHITECTES

Dit: DGHOULI




ARCHITECTE

SQALLI HOUSSANI RACHID



ARCHITECTE

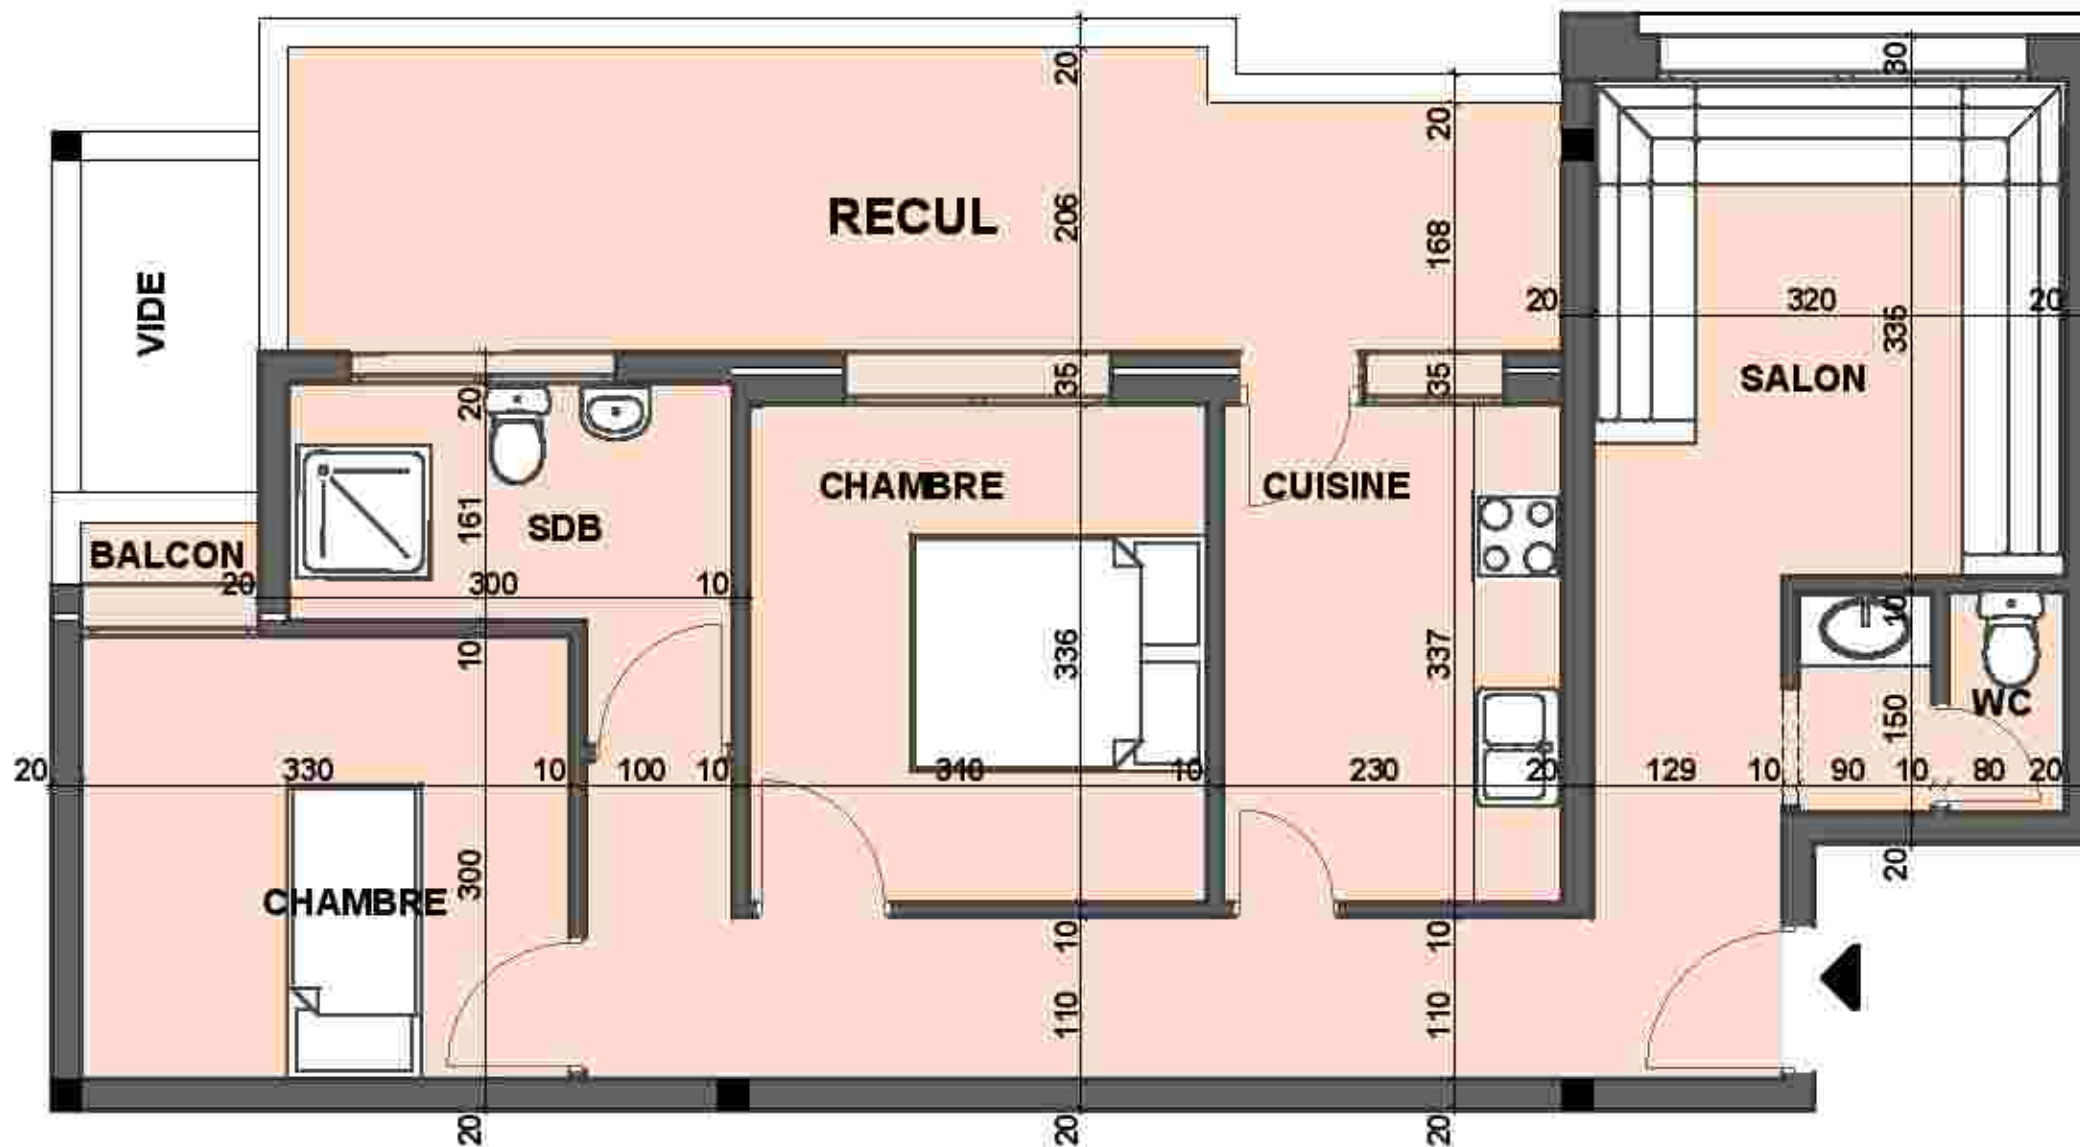


CONSTRUCTION D'UN GROUPEMENT D'HABITATION EN R+5 - LOGEMENT CLASSE MOYENNE

MAITRE D'OUVRAGE



Fiche Technique

Plan de masse

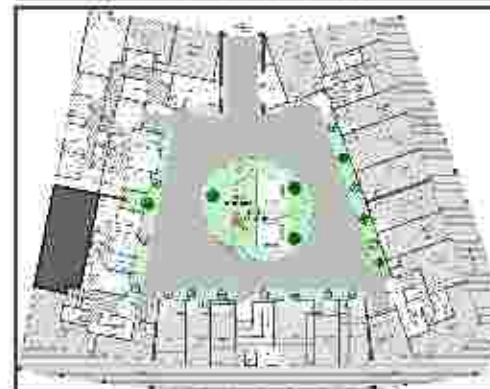

Appartement Type - O -


- Salon
- 3 Chambres
- Cuisine + buanderie
- S.D.B + W.C.

GROUPEMENTS D'ARCHITECTES

Dit: DGHOULI



SQALLI HOUSSANI RACHID

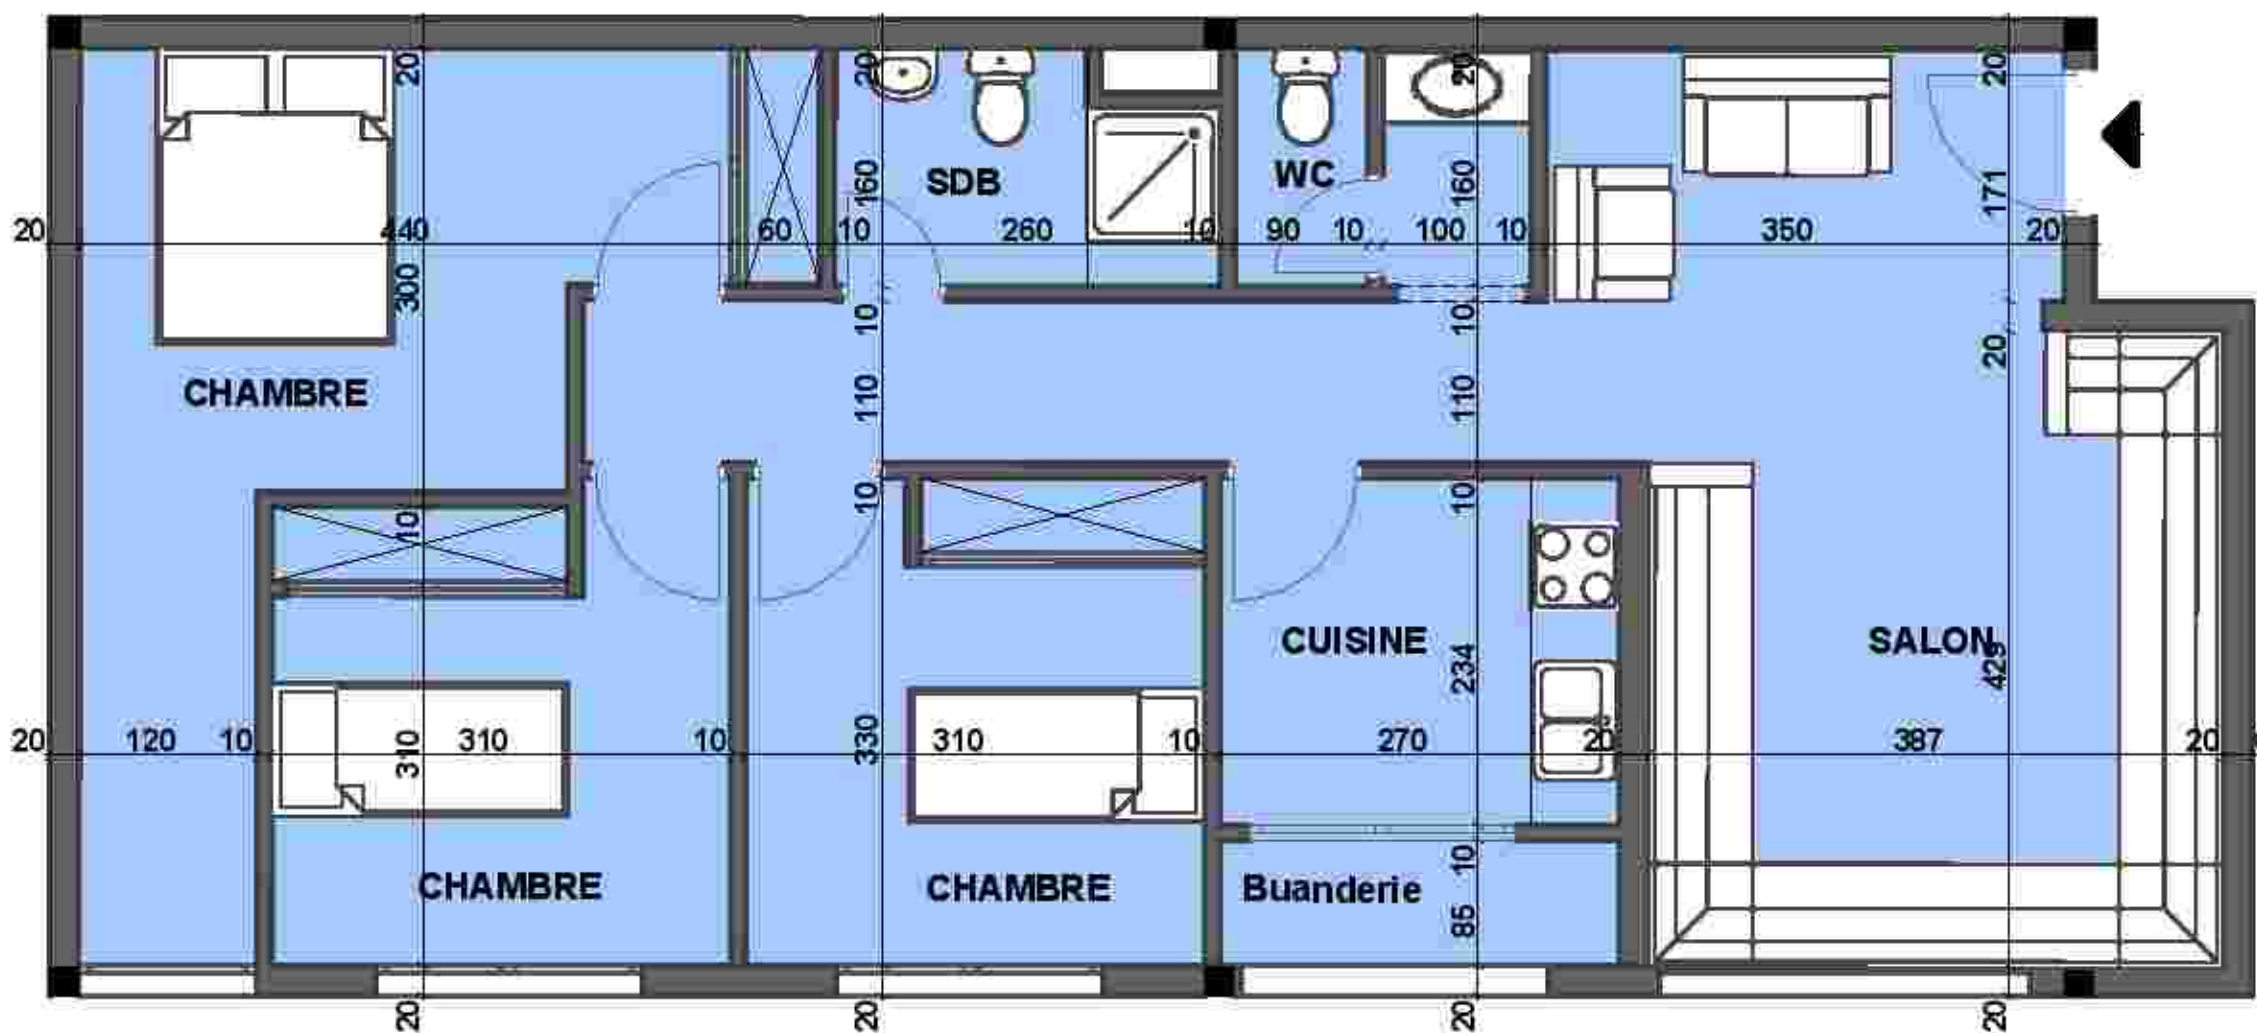

REZ DE CHAUSSEE




# CONSTRUCTION D'UN GROUPEMENT D'HABITATION EN R+5 - LOGEMENT CLASSE MOYENNE

MAITRE D'OUVRAGE



Fiche Technique

Plan de masse

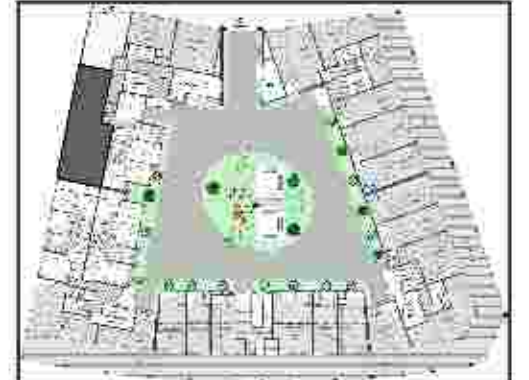


Appartement Type - O<sub>1</sub> -

- Salen
- 3 Chambres
- Cuisine + buanderie
- S.D.B + W.C.

GROUPEMENTS D'ARCHITECTES

Driss DGHOULI

SQALLI HOUSSAINE RACHID

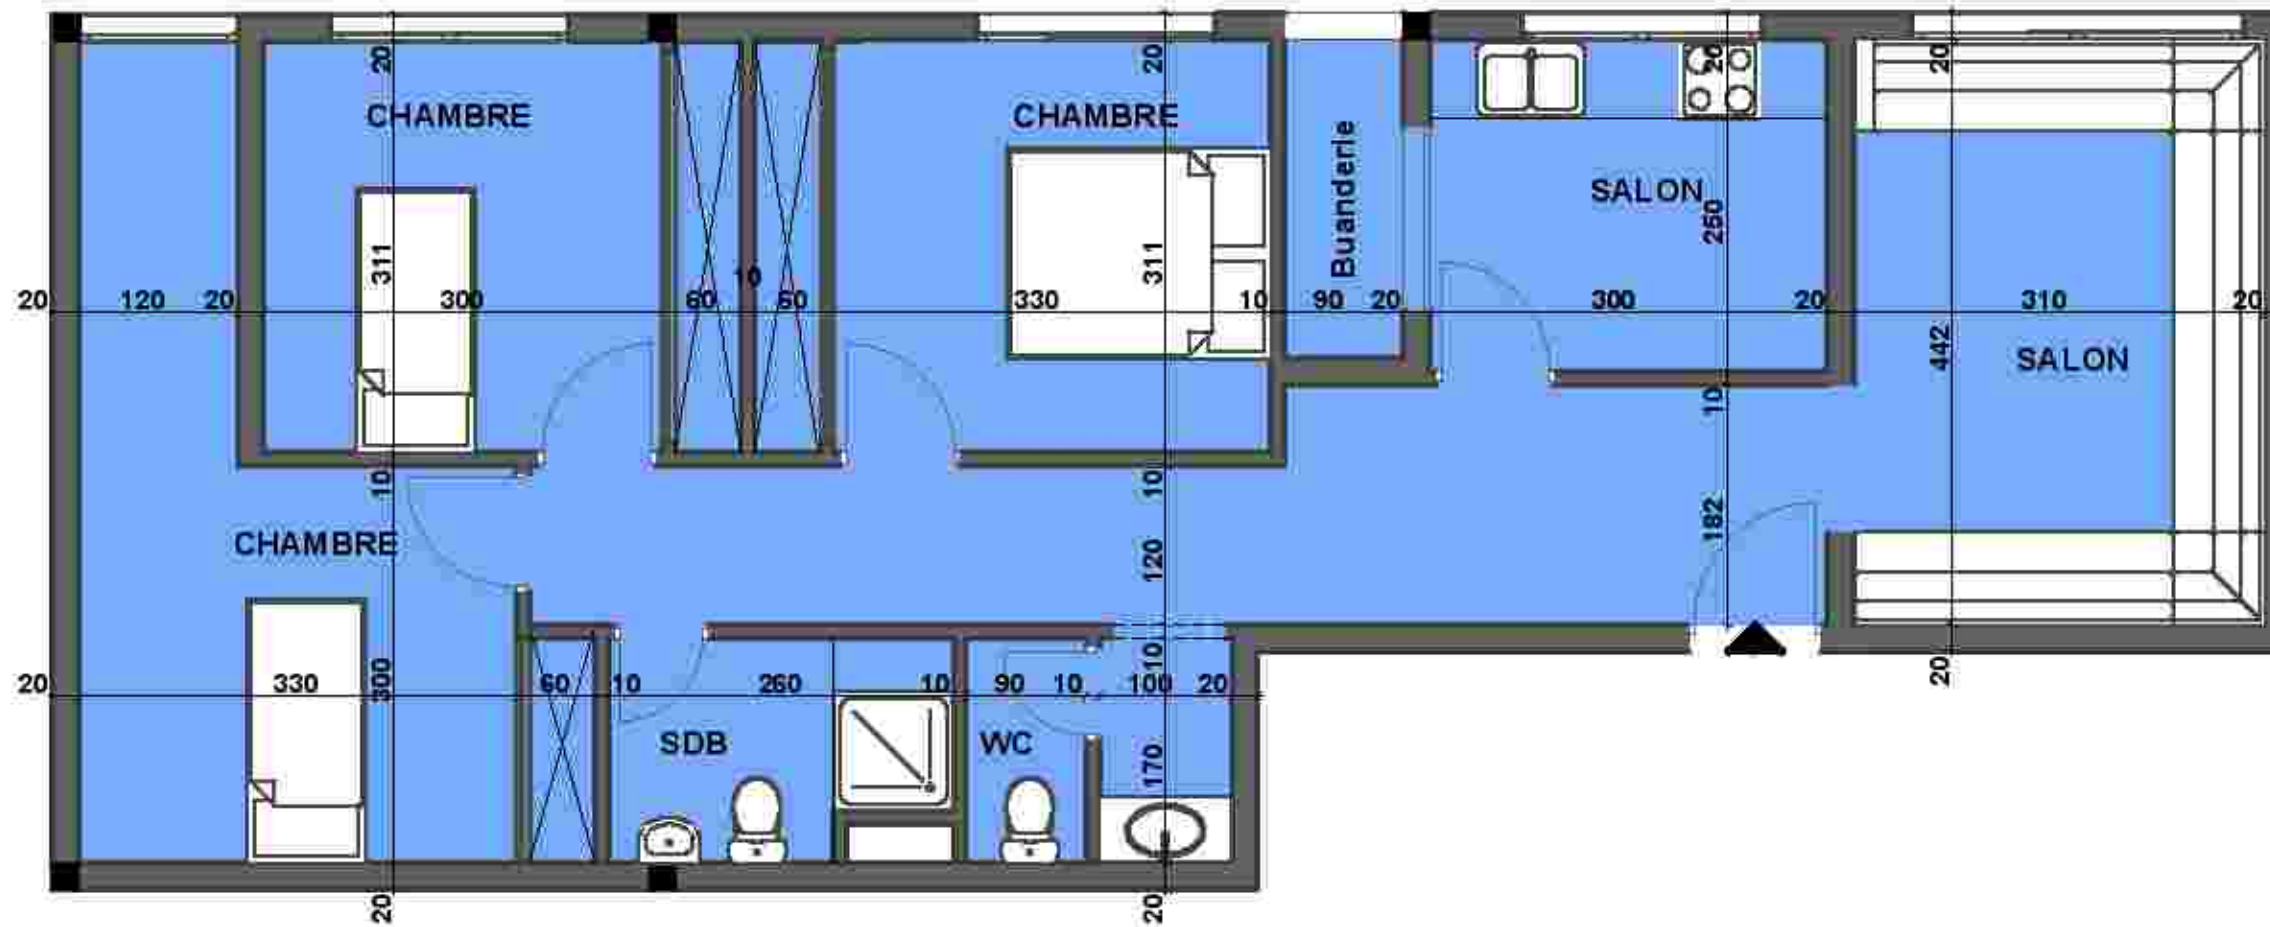

REZ DE CHAUSSEE