

**OPERATION « TIGUEMI » TRANCHE 17 À BENSERGAO
COMMUNE TERRITORIALE AGADIR**

PLAQUETTE COMMERCIALE

MAITRE D'OUVRAGE
AL OMRANE SOUSS MASSA



MAITRES D'OEUVRE : M.SIFEDDINE FASSI FIGHRI - ARTCHI CONCEPT SARL AU - K.M ARCHITECTURE SARL A.U



ETABLI PAR : M.SIFEDDINE FASSI FIHRI
 ARTCHI-CONCEPT SARL A.U
 K.M ARCHITECTURE SARL A.U

PROJET
 PROJET DU GROUPEMENT D'HABITATION "TIGUEMI" à BEN SERGAO
 - LOGEMENTS MOYEN STANDING
 - LOGEMENT SOCIAL DANS LE CADRE DE LA LOI DE FINANCE N° 48-09 POUR L'ANNEE 2010
 PROGRAMME 250 000 DH

Maitre d'ouvrage
 AL OMRANE SOUSS MASSA



PLAN DE SITUATION

TRANCHE 17



ETABLI PAR : M.SIFEDDINE FASSI FIHRI
 ARTCHI-CONCEPT SARL A.U
 K.M ARCHITECTURE SARL A.U


PROJET
 PROJET DU GROUPEMENT D'HABITATION "TIGUEMI" à BEN SERGAG
 - LOGEMENTS MOYEN STANDING
 - LOGEMENT SOCIAL DANS LE CADRE DE LA LOI DE FINANCE N° 48-09 POUR L'ANNEE 2010
 PROGRAMME 250 000 DH

Maître d'ouvrage
 AL OMRANE SOUSS MASSA



PLAN DE REPERAGE

TRANCHE 17

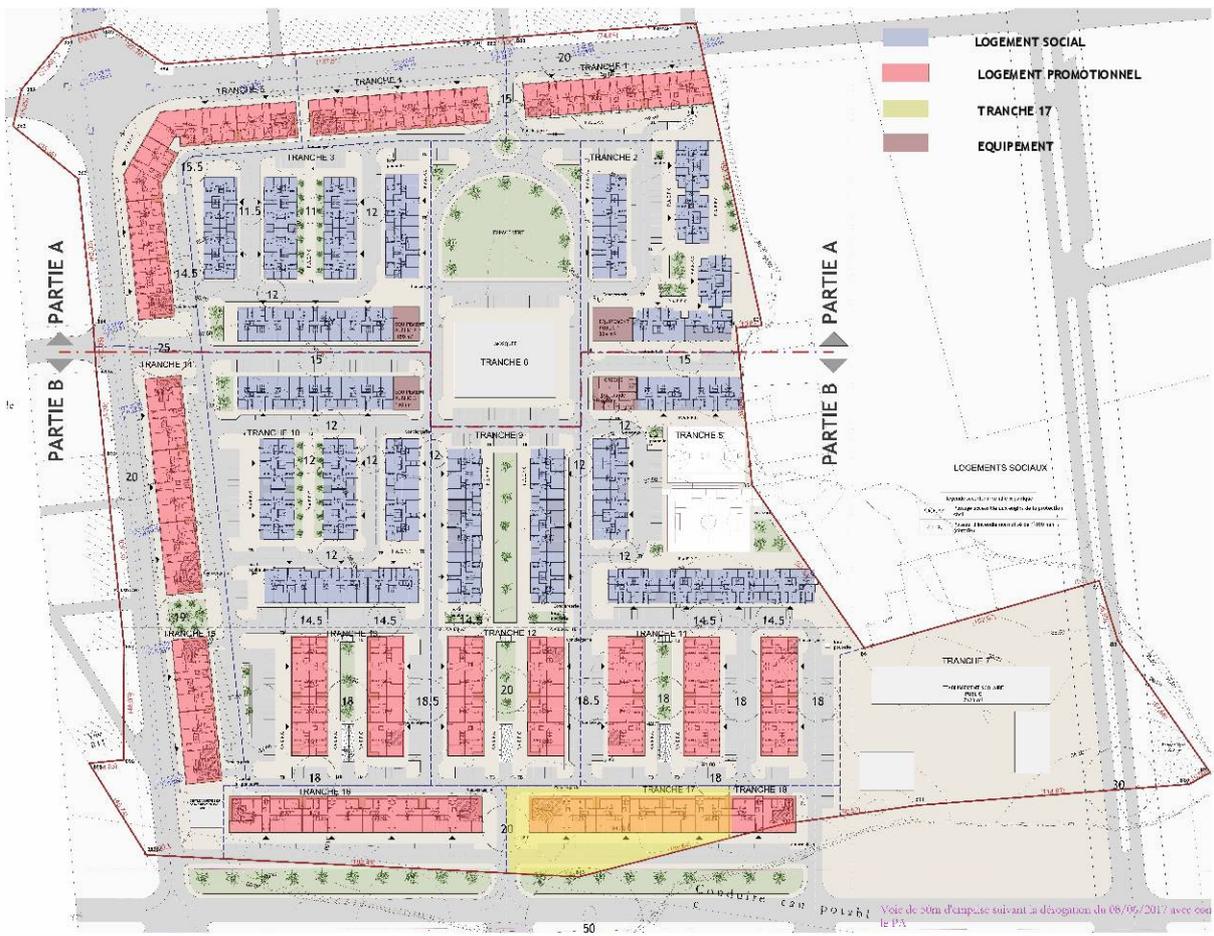


ETABLI PAR : M.SIFEDDINE FASSI FIGHRI
ART CHI-CONCEPT SARL A.U
K.M ARCHITECTURE SARL A.U

PROJET
PROJET DU GROUPEMENT D'HABITATION "TIGUEMI" à BEN SERGAG
- LOGEMENTS MOYEN STANDING
- LOGEMENT SOCIAL DANS LE CADRE DE LA LOI DE FINANCE N° 48-09 POUR L'ANNEE 2010
PROGRAMME 250 000 DH

Maître d'ouvrage
AL OMRANE SOUSS MASSA



REZ DE CHAUSSEE GENERAL TRANCHE 17

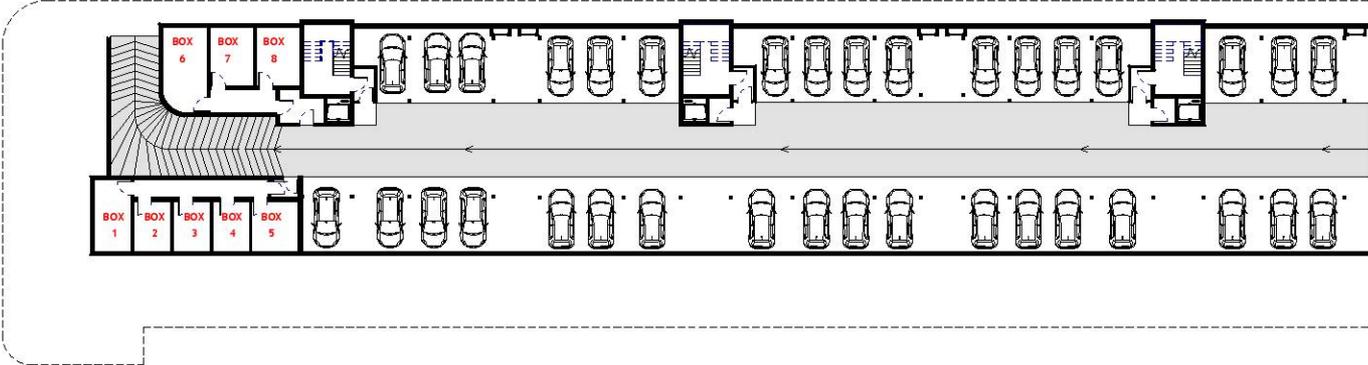

ETABLI PAR : M.SIFEDDINE FASSI FIHRI
ARTCHI-CONCEPT SARL A.U
K.M ARCHITECTURE SARL A.U

PROJET
PROJET DU GROUPEMENT D'HABITAIION "TIGUEMI" à BEN SERGAD
- LOGEMENTS MOYEN STANDING
- LOGEMENT SOCIAL DANS LE CADRE DE LA LOI DE FINANCE N° 48-09 POUR L'ANNEE 2010
PROGRAMME 250 000 DH

Maitre d'ouvrage
AL OMRANE SOUSS MASSA




SOUS SOL

TRANCHE 17

Legende type d' appartement

	TYPE 1
	TYPE 2
	TYPE 3
	COMMERCE
	CONCIERGE

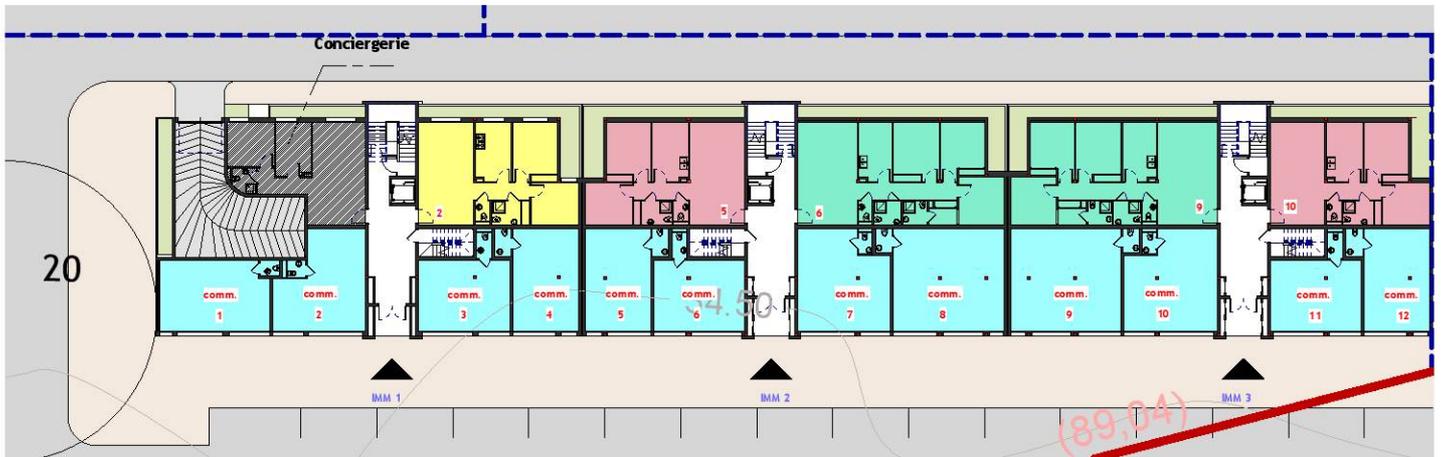

ETABLI PAR : M.SIFEDDINE FASSI FIHRI
 ART CHI-CONCEPT SARL A.U
 K.M ARCHITECTURE SARL A.U

PROJET
 PROJET DU GROUPEMENT D'HABITATION "TIGUEMI" à BEN SERGAD
 - LOGEMENTS MOYEN STANDING
 - LOGEMENT SOCIAL DANS LE CADRE DE LA LOI DE FINANCE N° 48-09 POUR L'ANNEE 2010
 PROGRAMME 250 000 DH

Maitre d'ouvrage
 AL OMRANE SOUSS MASSA



REZ DE CHAUSSEE

TRANCHE 17

Legende type d'appartement

	TYPE 4		TYPE 15
	TYPE 5		TYPE 16
	TYPE 6		TYPE 17
	TYPE 7		TYPE 18



ETABLI PAR : M.SIFEDDINE FASSI FIHRI
ARTCHI-CONCEPT SARL A.U
K.M ARCHITECTURE SARL A.U

PROJET
PROJET DU GROUPEMENT D'HABITATION "TIGUEMI" à BEN SERGAG
- LOGEMENTS MOYEN STANDING
- LOGEMENT SOCIAL DANS LE CADRE DE LA LOI DE FINANCE N° 48-09 POUR L'ANNEE 2010
PROGRAMME 250 000 DH

Maitre d'ouvrage
AL OMRANE SOUSS MASSA




1ER ETAGE

TRANCHE 17

Legende type d' appartement

	TYPE 8		TYPE 19
	TYPE 9		TYPE 20
	TYPE 10		TYPE 21
	TYPE 11		TYPE 22

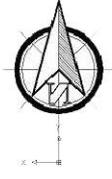

ETABLI PAR : M.SIFEDDINE FASSI FIHRI
 ARTCHI-CONCEPT SARL A.U
 K.M ARCHITECTURE SARL A.U

PROJET
 PROJET DU GROUPEMENT D'HABITATION "TIGUEMI" à BEN SERGAO
 - LOGEMENTS MOYEN STANDING
 - LOGEMENT SOCIAL DANS LE CADRE DE LA LOI DE FINANCE N° 48-09 POUR L'ANNEE 2010
 PROGRAMME 250 000 DH

Maitre d'ouvrage
 AL OMRANE SOUSS MASSA




2EME ETAGE

TRANCHE 17

Legende type d'appartement

	TYPE 8		TYPE 19
	TYPE 9		TYPE 20
	TYPE 10		TYPE 21
	TYPE 11		TYPE 22

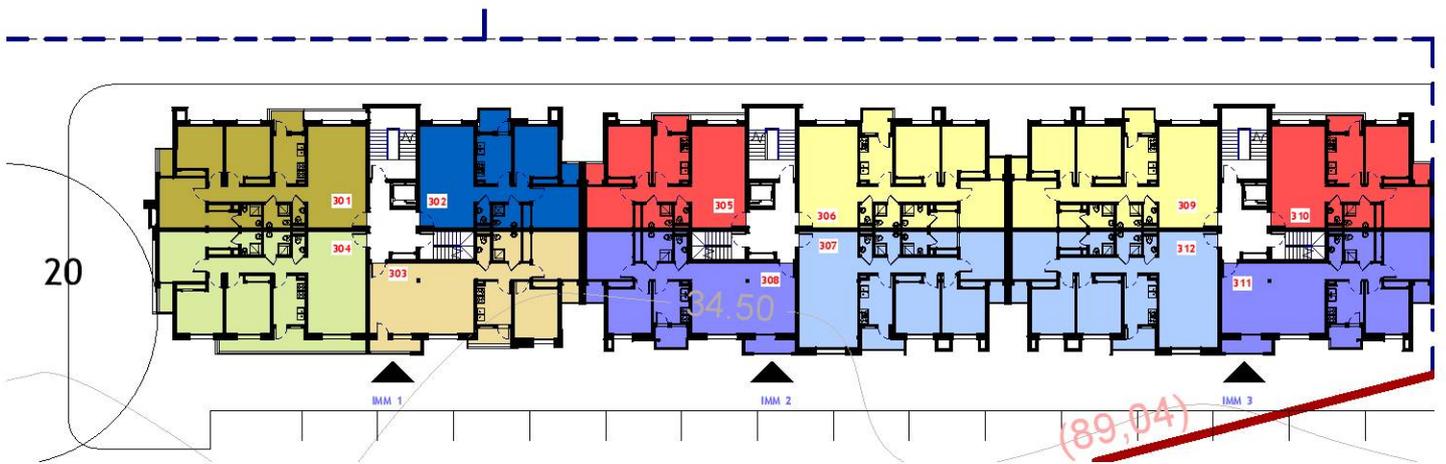

ETABLI PAR : M.SIFEDDINE FASSI FIHRI
ARTCHI-CONCEPT SARL A.U
K.M ARCHITECTURE SARL A.U

PROJET

PROJET DU GROUPEMENT D'HABITATION "TIGUEMI" à BEN SERGAO
- LOGEMENTS MOYEN STANDING
- LOGEMENT SOCIAL DANS LE CADRE DE LA LOI DE FINANCE N° 48-09 POUR L'ANNEE 2010
PROGRAMME 250 000 DH

Maitre d'ouvrage

AL OMRANE SOUSS MASSA





3EME ETAGE

TRANCHE 17

Legende type d'appartement

	TYPE 8		TYPE 19
	TYPE 9		TYPE 20
	TYPE 10		TYPE 21
	TYPE 11		TYPE 22

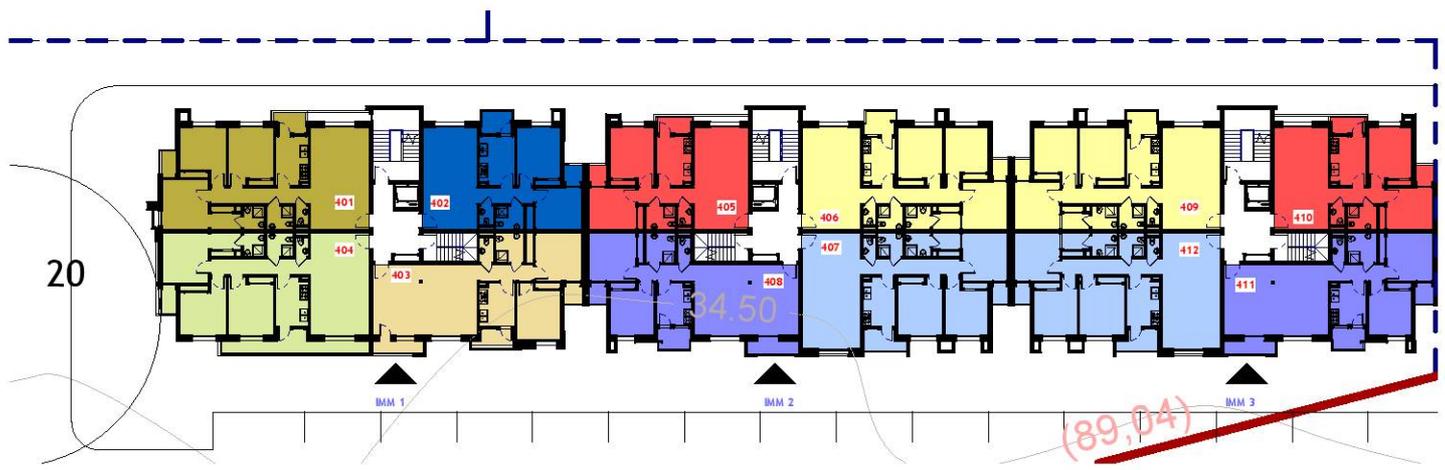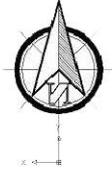

ETABLI PAR : M.SIFEDDINE FASSI FIHRI
 ARTCHI-CONCEPT SARL A.U
 K.M ARCHITECTURE SARL A.U

PROJET
 PROJET DU GROUPEMENT D'HABITATION "TIGUEMI" à BEN SERGAO
 - LOGEMENTS MOYEN STANDING
 - LOGEMENT SOCIAL DANS LE CADRE DE LA LOI DE FINANCE N° 48-09 POUR L'ANNEE 2010
 PROGRAMME 250 000 DH

Maitre d'ouvrage
 AL OMRANE SOUSS MASSA



4EME ETAGE

TRANCHE 17



Legende type d' appartement

	TYPE 4		TYPE 15
	TYPE 12		TYPE 23
	TYPE 13		TYPE 24
	TYPE 14		TYPE 25



ETABLI PAR : M.SIFEDDINE FASSI FIHRI
ARTCHI-CONCEPT SARL A.U
K.M ARCHITECTURE SARL A.U



PROJET
PROJET DU GROUPEMENT D'HABITATION "TIGUEMI" à BEN SERGAG
- LOGEMENTS MOYEN STANDING
- LOGEMENT SOCIAL DANS LE CADRE DE LA LOI DE FINANCE N° 48-09 POUR L'ANNEE 2010
PROGRAMME 250 000 DH

Maitre d'ouvrage
AL OMRANE SOUSS MASSA



5EME ETAGE

TRANCHE 17

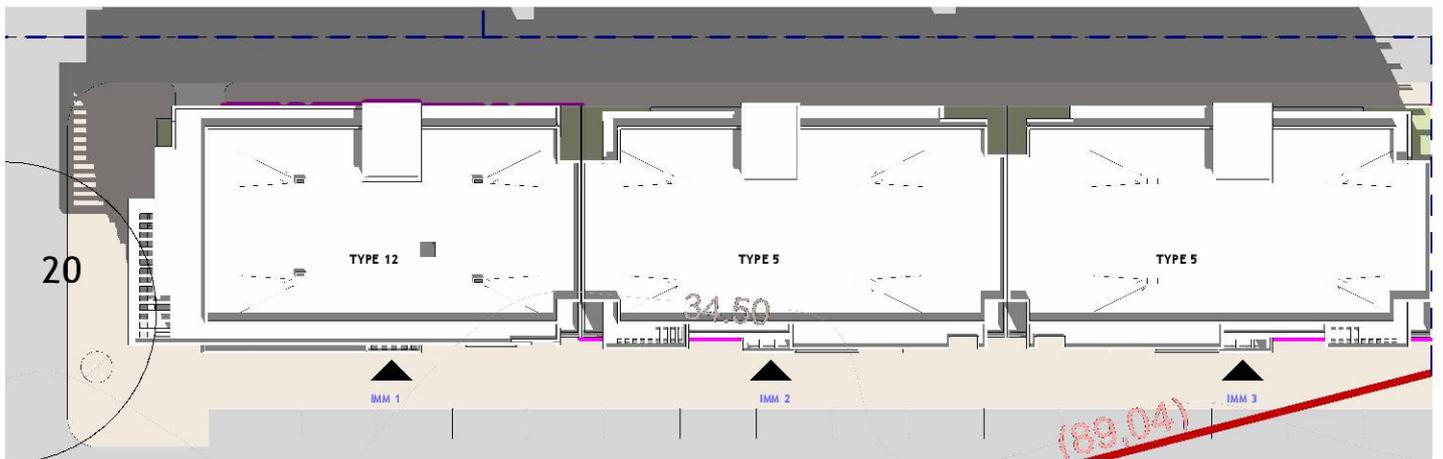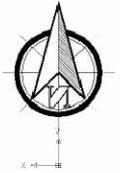

ETABLI PAR : M.SIFEDDINE FASSI FIHRI
ART CHI-CONCEPT SARL A.U
K.M ARCHITECTURE SARL A.U

PROJET
PROJET DU GROUPEMENT D'HABITATION "TIGUEMI" à BEN SERGAD
- LOGEMENTS MOYEN STANDING
- LOGEMENT SOCIAL DANS LE CADRE DE LA LOI DE FINANCE N° 48-09 POUR L'ANNEE 2010
PROGRAMME 250 000 DH

Maître d'ouvrage
AL OMRANE SOUSS MASSA



PLAN DE MASSE

TRANCHE 17



ETABLI PAR : **M.SIFEDDINE FASSI FIHRI**
ART CHI-CONCEPT SARL A.U
K.M ARCHITECTURE SARL A.U

PROJET
 PROJET DU GROUPEMENT D'HABITATION "TIGUEMI" à BEN SERGAG
 - LOGEMENTS MOYEN STANDING
 - LOGEMENT SOCIAL DANS LE CADRE DE LA LOI DE FINANCE N° 48-09 POUR L'ANNEE 2010
 PROGRAMME 250 000 DH

Maitre d'ouvrage
 AL OMRANE SOUSS MASSA



PERSPECTIVE

TRANCHE 17



ETABLI PAR : **M.SIFEDDINE FASSI FIHRI**
ARTCHI-CONCEPT SARL A.U
K.M ARCHITECTURE SARL A.U


PROJET
 PROJET DU GROUPEMENT D'HABITATION "TIGUEMI" à BEN SERGAG
 - LOGEMENTS MOYEN STANDING
 - LOGEMENT SOCIAL DANS LE CADRE DE LA LOI DE FINANCE N° 48-09 POUR L'ANNEE 2010
 PROGRAMME 250 000 DH

Maitre d'ouvrage
 AL OMRANE SOUSS MASSA




VUE GENERALE

TRANCHE 17

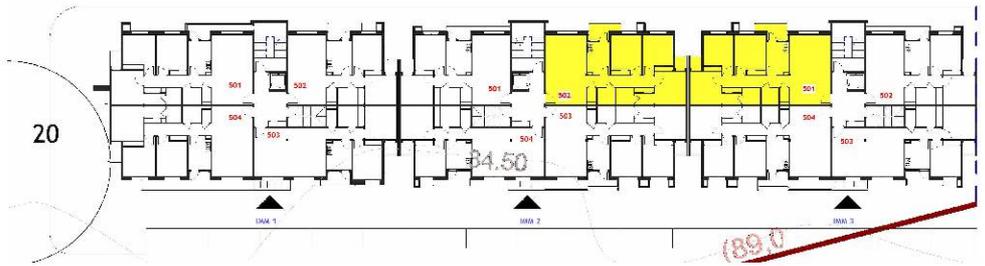

PLAN DE REPERAGE 5 ieme ETAGE

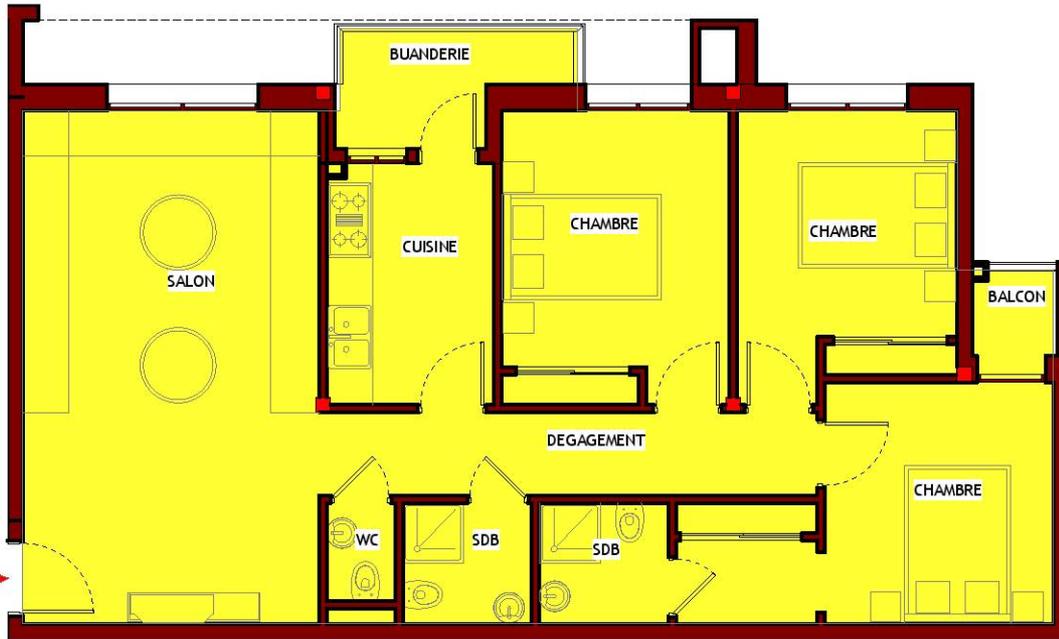

TYPE 1
ECH: 1/50

ETABLI PAR : M.SIFEDDINE FASSI FIHRI
ARTCHI-CONCEPT SARL A.U
K.M ARCHITECTURE SARL A.U

PROJET
PROJET DU GROUPEMENT D'HABITATION "TIGUEMI" à BEN SERGAG
- LOGEMENTS MOYEN STANDING
- LOGEMENT SOCIAL DANS LE CADRE DE LA LOI DE FINANCE N° 48-09 POUR L'ANNEE 2010
PROGRAMME 250 000 DH

Maître d'ouvrage
AL OMRANE SOUSS MASSA




TYPE 1

TRANCHE 17



PLAN DE REPERAGE REZ DE CHAUSSEE

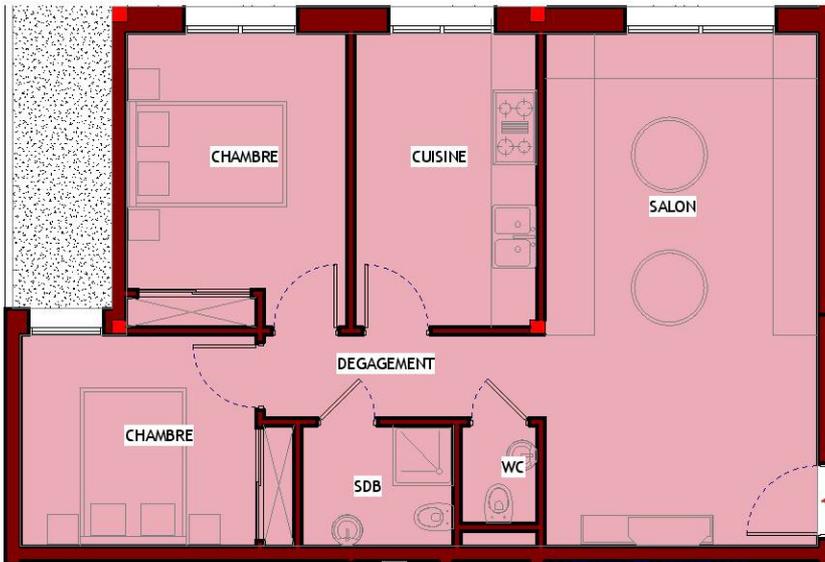

TYPE 2
ECH: 1/50

ETABLI PAR : M.SIFEDDINE FASSI FIHRI
ARTCHI-CONCEPT SARL A.U
K.M ARCHITECTURE SARL A.U


PROJET
PROJET DU GROUPEMENT D'HABITATION "TIGUEMI" à BEN SERGAG
- LOGEMENTS MOYEN STANDING
- LOGEMENT SOCIAL DANS LE CADRE DE LA LOI DE FINANCE N° 48-09 POUR L'ANNEE 2010
PROGRAMME 250 000 DH

Maitre d'ouvrage
AL OMRANE SOUSS MASSA




TYPE 2

TRANCHE 17

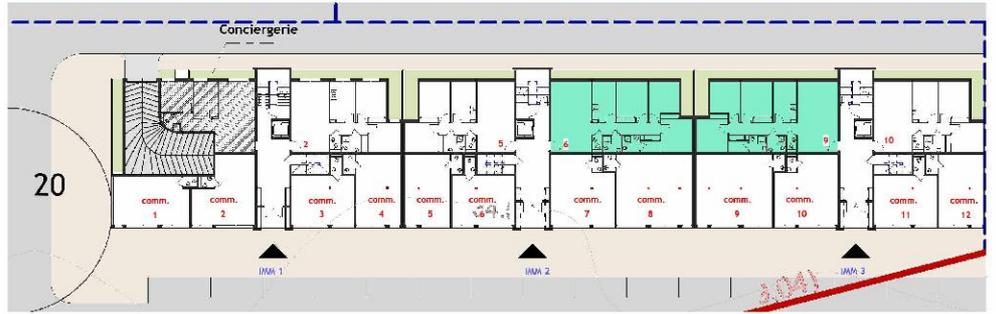

PLAN DE REPERAGE REZ DE CHAUSSEE

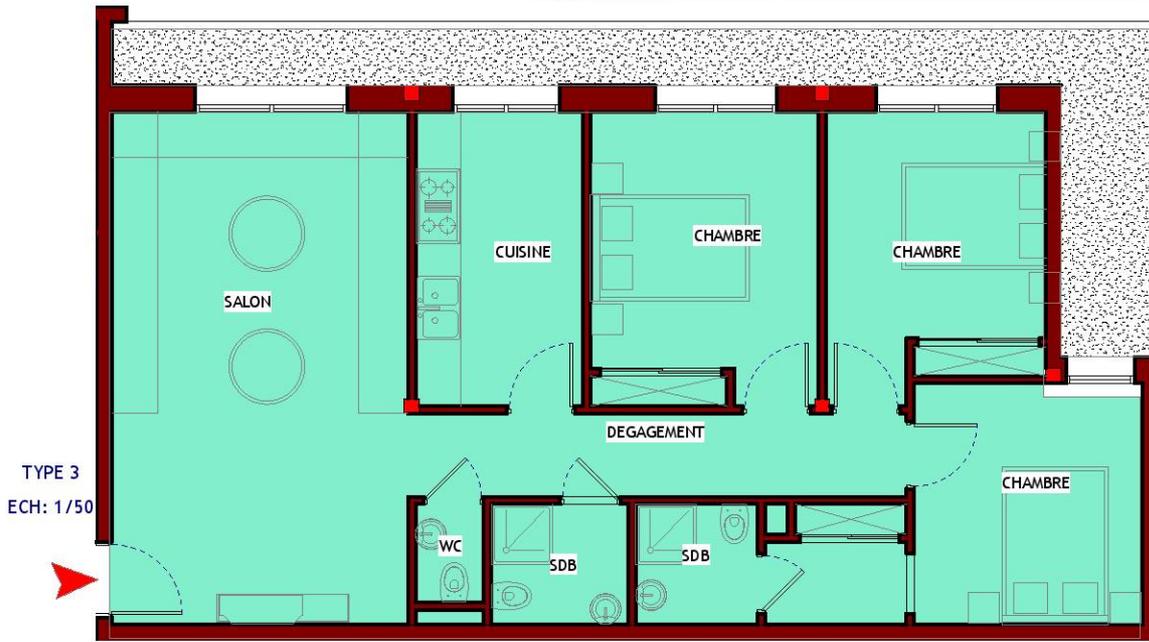

ETABLI PAR : M.SIFEDDINE FASSI FIHRI
ARTCHI-CONCEPT SARL A.U
K.M ARCHITECTURE SARL A.U


PROJET
PROJET DU GROUPEMENT D'HABITATION "TIGUEMI" à BEN SERGAG
- LOGEMENTS MOYEN STANDING
- LOGEMENT SOCIAL DANS LE CADRE DE LA LOI DE FINANCE N° 48-09 POUR L'ANNEE 2010
PROGRAMME 250 000 DH

Maître d'ouvrage
AL OMRANE SOUSS MASSA



TYPE 3

TRANCHE 17

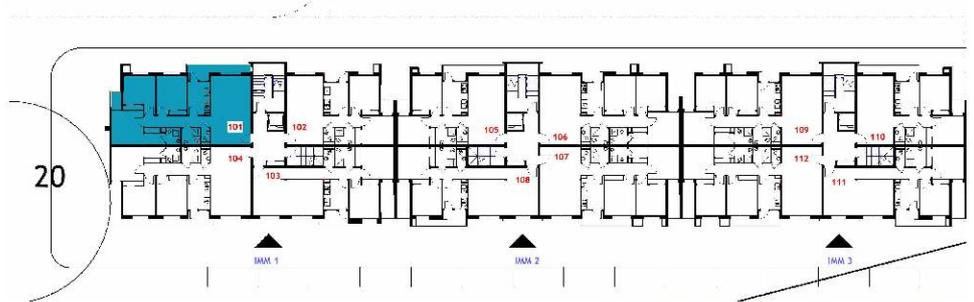


PLAN DE REPERAGE 1er et 5eme ETAGE




TYPE 4
ECH: 1/50

<p>ETABLI PAR : M.SIFEDDINE FASSI FIHRI ARTCHI-CONCEPT SARL A.U K.M ARCHITECTURE SARL A.U</p>	<p>PROJET PROJET DU GROUPEMENT D'HABITATION "TIGUEMI" à BEN SERGAG - LOGEMENTS MOYEN STANDING - LOGEMENT SOCIAL DANS LE CADRE DE LA LOI DE FINANCE N° 48-09 POUR L'ANNEE 2010 PROGRAMME 250 000 DH</p>	<p>Maître d'ouvrage AL OMRANE SOUSS MASSA</p>		<p>TYPE 4</p>	<p>TRANCHE 17</p>
---	--	---	---	---------------	-------------------

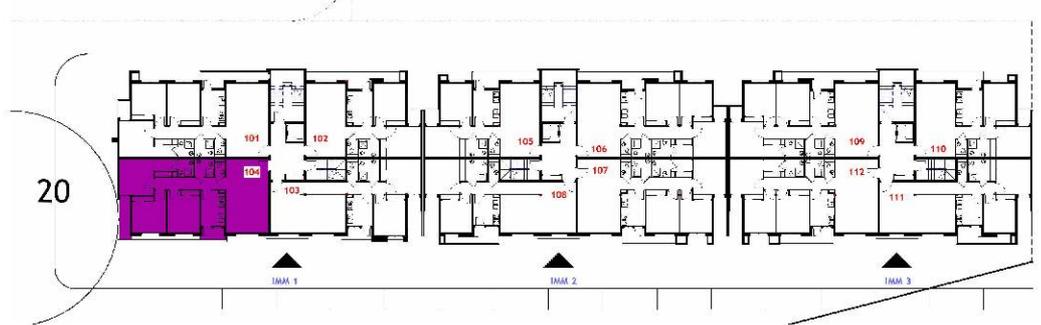


PLAN DE REPERAGE 1er ETAGE


TYPE 5
ECH: 1/50

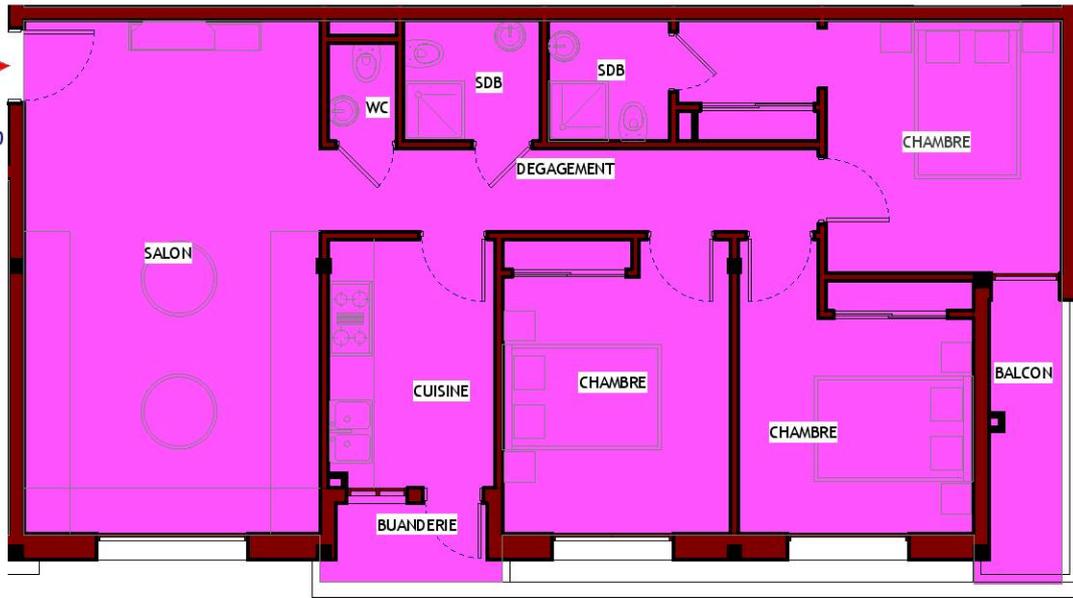

<p>ETABLI PAR : M.SIFEDDINE FASSI FIHRI ARTCHI-CONCEPT SARL A.U K.M ARCHITECTURE SARL A.U</p>	<p>PROJET PROJET DU GROUPEMENT D'HABITATION "TIGUEMI" à BEN SERGAO - LOGEMENTS MOYEN STANDING - LOGEMENT SOCIAL DANS LE CADRE DE LA LOI DE FINANCE N° 48-09 POUR L'ANNEE 2010 PROGRAMME 250 000 DH</p>	<p>Maitre d'ouvrage AL OMRANE SOUSS MASSA</p>		<p>TYPE 5</p>	<p>TRANCHE 17</p>
---	--	---	---	---------------	-------------------

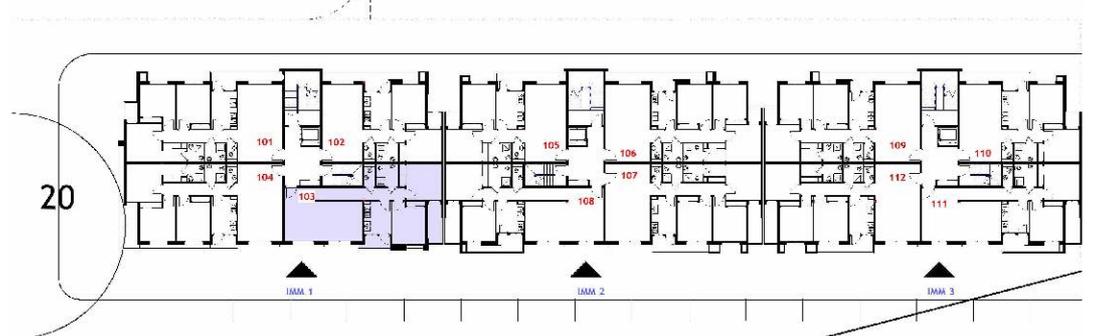

PLAN DE REPERAGE 1er ETAGE

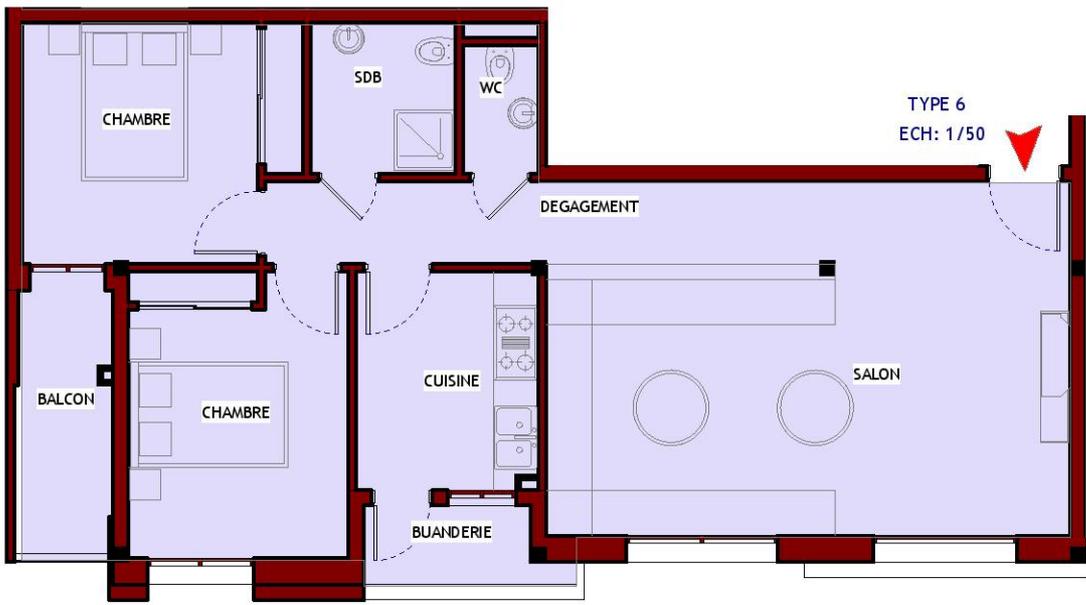

TYPE 6
ECH: 1/50

ETABLI PAR : M.SIFEDDINE FASSI FIHRI
ART CHI-CONCEPT SARL A.U
K.M ARCHITECTURE SARL A.U


PROJET
PROJET DU GROUPEMENT D'HABITATION "TIGUEMI" à BEN SERGAG
- LOGEMENTS MOYEN STANDING
- LOGEMENT SOCIAL DANS LE CADRE DE LA LOI DE FINANCE N° 48-09 POUR L'ANNEE 2010
PROGRAMME 250 000 DH

Maitre d'ouvrage
AL OMRANE SOUSS MASSA




TYPE 6

TRANCHE 17

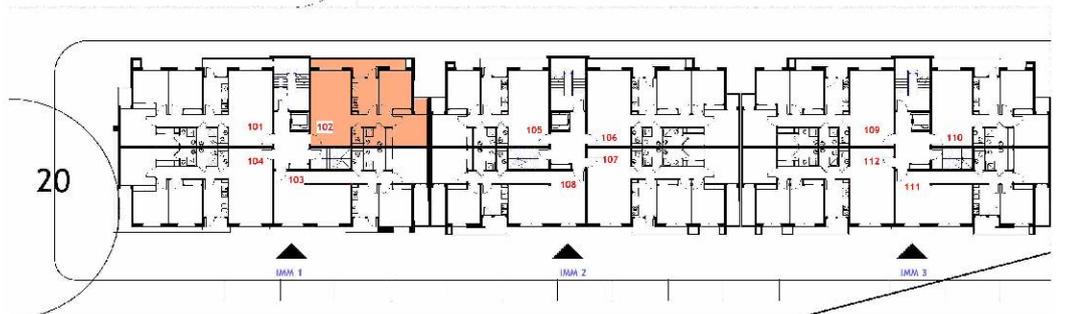

PLAN DE REPERAGE 1er ETAGE

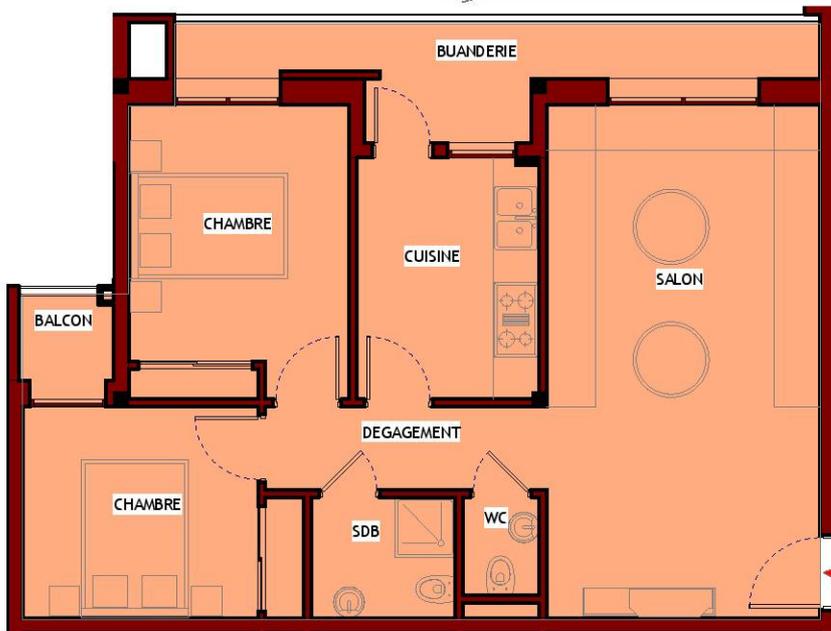

TYPE 7
ECH: 1/50

ETABLI PAR : M.SIFEDDINE FASSI FIHRI
ART CHI-CONCEPT SARL A.U
K.M ARCHITECTURE SARL A.U

PROJET
PROJET DU GROUPEMENT D'HABITATION "TIGUEMI" à BEN SERGAG
- LOGEMENTS MOYEN STANDING
- LOGEMENT SOCIAL DANS LE CADRE DE LA LOI DE FINANCE N° 48-09 POUR L'ANNEE 2010
PROGRAMME 250 000 DH

Maitre d'ouvrage
AL OMRANE SOUSS MASSA




TYPE 7

TRANCHE 17



PLAN DE REPERAGE 2eme -3eme et 4eme ETAGE

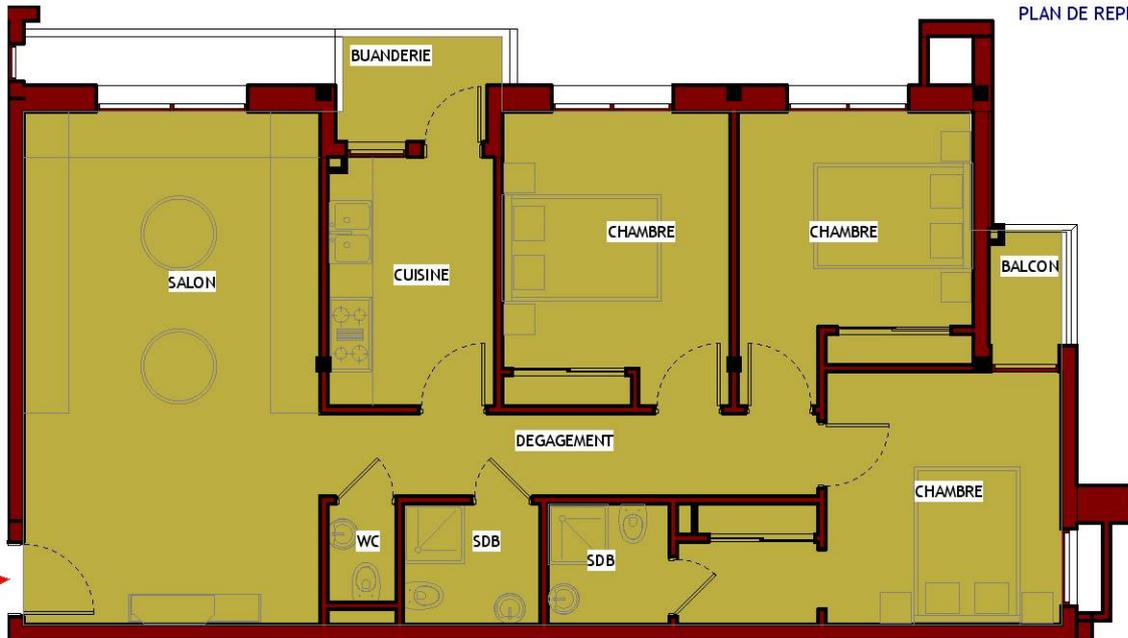

TYPE 8
ECH: 1/50

ETABLI PAR : M.SIFEDDINE FASSI FIHRI
ARTCHI-CONCEPT SARL A.U
K.M ARCHITECTURE SARL A.U

PROJET
PROJET DU GROUPEMENT D'HABITATION "TIGUEMI" à BEN SERGAD
- LOGEMENTS MOYEN STANDING
- LOGEMENT SOCIAL DANS LE CADRE DE LA LOI DE FINANCE N° 48-09 POUR L'ANNEE 2010
PROGRAMME 250 000 DH

Maitre d'ouvrage
AL OMRANE SOUSS MASSA




TYPE 8

TRANCHE 17



PLAN DE REPERAGE 2eme -3eme et 4eme ETAGE

TYPE 9
ECH: 1/50

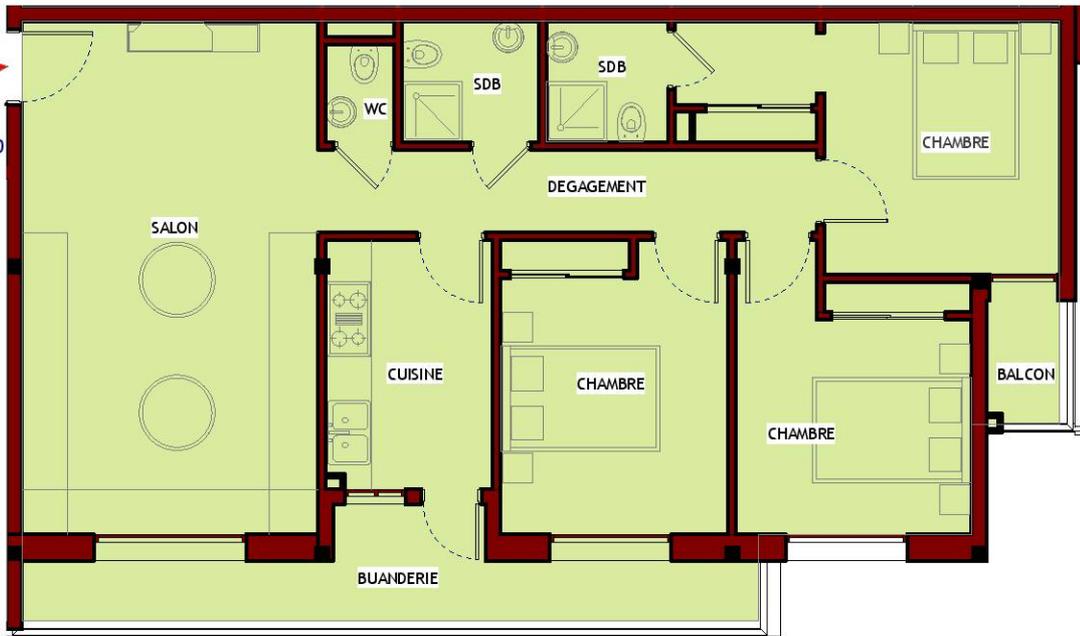

ETABLI PAR : M.SIFEDDINE FASSI FIHRI
ARTCHI-CONCEPT SARL A.U
K.M ARCHITECTURE SARL A.U


PROJET
PROJET DU GROUPEMENT D'HABITATION "TIGUEMI" à BEN SERGAG
- LOGEMENTS MOYEN STANDING
- LOGEMENT SOCIAL DANS LE CADRE DE LA LOI DE FINANCE N° 48-09 POUR L'ANNEE 2010
PROGRAMME 250 000 DH

Maitre d'ouvrage
AL OMRANE SOUSS MASSA




TYPE 9

TRANCHE 17

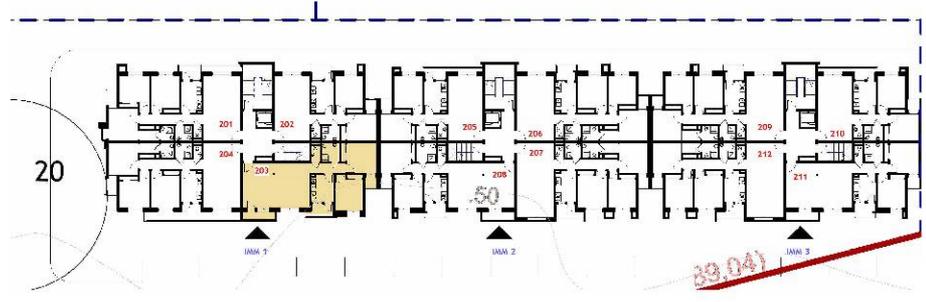

PLAN DE REPERAGE 2eme -3eme et 4eme ETAGE

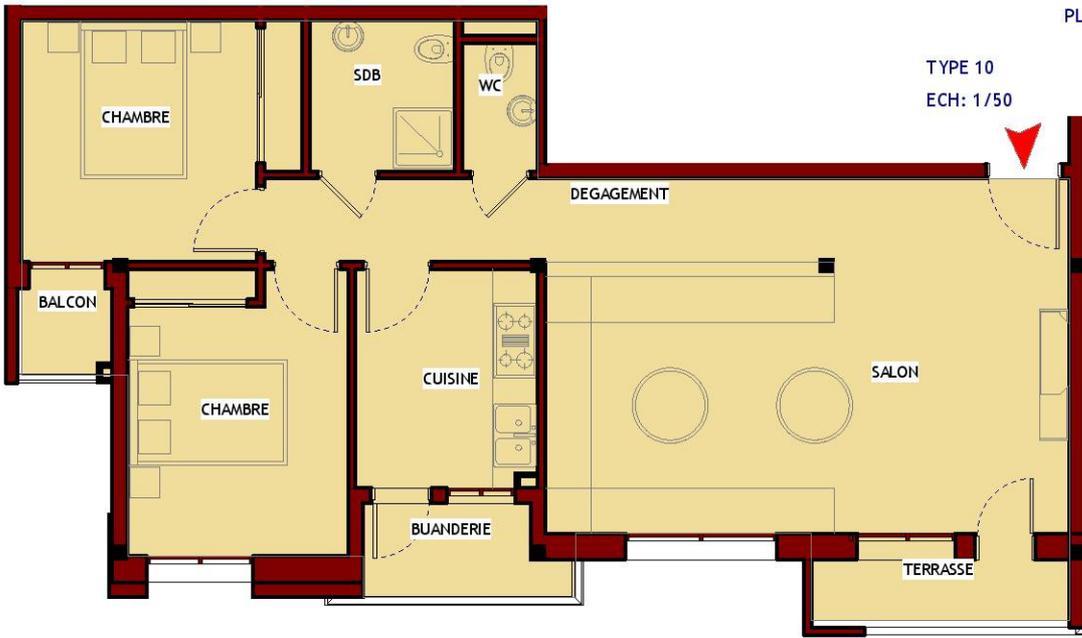

TYPE 10
ECH: 1/50

<p>ETABLI PAR : M.SIFEDDINE FASSI FIHRI ART CHI-CONCEPT SARL A.U K.M ARCHITECTURE SARL A.U</p>	<p>PROJET PROJET DU GROUPEMENT D'HABITATION "TIGUEMI" à BEN SERGAD - LOGEMENTS MOYEN STANDING - LOGEMENT SOCIAL DANS LE CADRE DE LA LOI DE FINANCE N° 48-09 POUR L'ANNEE 2010 PROGRAMME 250 000 DH</p>	<p>Maitre d'ouvrage AL OMRANE SOUSS MASSA</p>		<p>TYPE 10</p>	<p>TRANCHE 17</p>
--	--	---	---	----------------	-------------------



PLAN DE REPERAGE 2eme -3eme et 4eme ETAGE



TYPE 11
ECH: 1/50

ETABLI PAR : M.SIFEDDINE FASSI FIHRI
ARTCHI-CONCEPT SARL A.U
K.M ARCHITECTURE SARL A.U

PROJET
PROJET DU GROUPEMENT D'HABITATION "TIGUEMI" à BEN SERGAG
- LOGEMENTS MOYEN STANDING
- LOGEMENT SOCIAL DANS LE CADRE DE LA LOI DE FINANCE N° 48-09 POUR L'ANNEE 2010
PROGRAMME 250 000 DH

Maitre d'ouvrage
AL OMRANE SOUSS MASSA




TYPE 11

TRANCHE 17



PLAN DE REPERAGE 5eme ETAGE

TYPE 12
ECH: 1/50

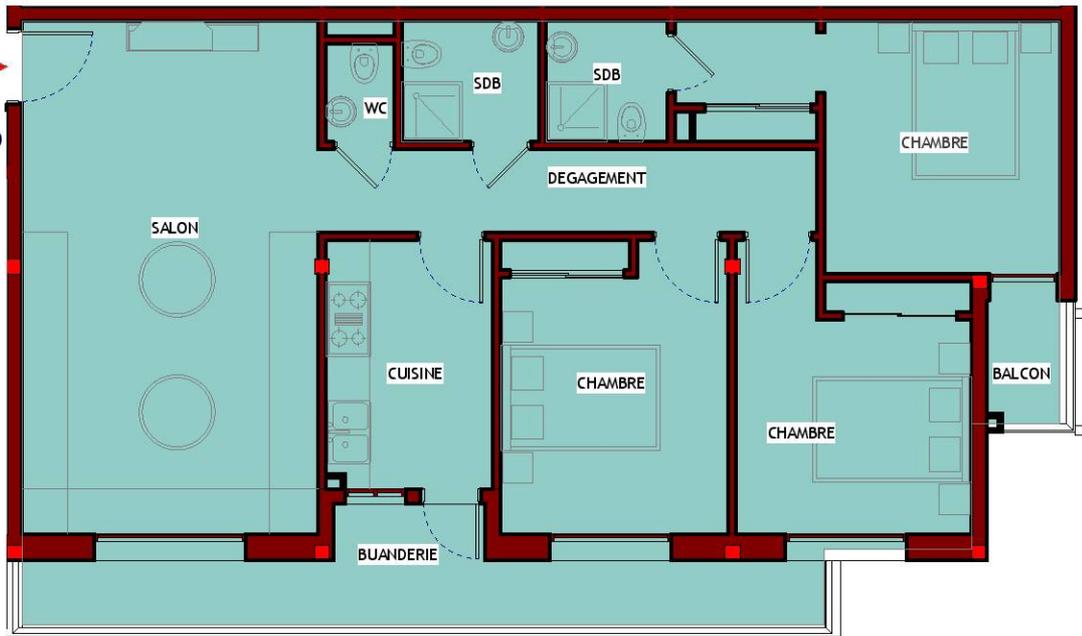

ETABLI PAR : M.SIFEDDINE FASSI FIHRI
ARTCHI-CONCEPT SARL A.U
K.M ARCHITECTURE SARL A.U

PROJET
PROJET DU GROUPEMENT D'HABITATION "TIGUEMI" à BEN SERGAG
- LOGEMENTS MOYEN STANDING
- LOGEMENT SOCIAL DANS LE CADRE DE LA LOI DE FINANCE N° 48-09 POUR L'ANNEE 2010
PROGRAMME 250 000 DH

Maitre d'ouvrage
AL OMRANE SOUSS MASSA



TYPE 12

TRANCHE 17



PLAN DE REPERAGE 5eme ETAGE



ETABLI PAR : M.SIFEDDINE FASSI FIHRI
ART CHI-CONCEPT SARL A.U
K.M ARCHITECTURE SARL A.U

PROJET
PROJET DU GROUPEMENT D'HABITATION "TIGUEMI" à BEN SERGAD
- LOGEMENTS MOYEN STANDING
- LOGEMENT SOCIAL DANS LE CADRE DE LA LOI DE FINANCE N° 48-09 POUR L'ANNEE 2010
PROGRAMME 250 000 DH

Maitre d'ouvrage
AL OMRANE SOUSS MASSA




TYPE 13

TRANCHE 17



PLAN DE REPERAGE 5eme ETAGE

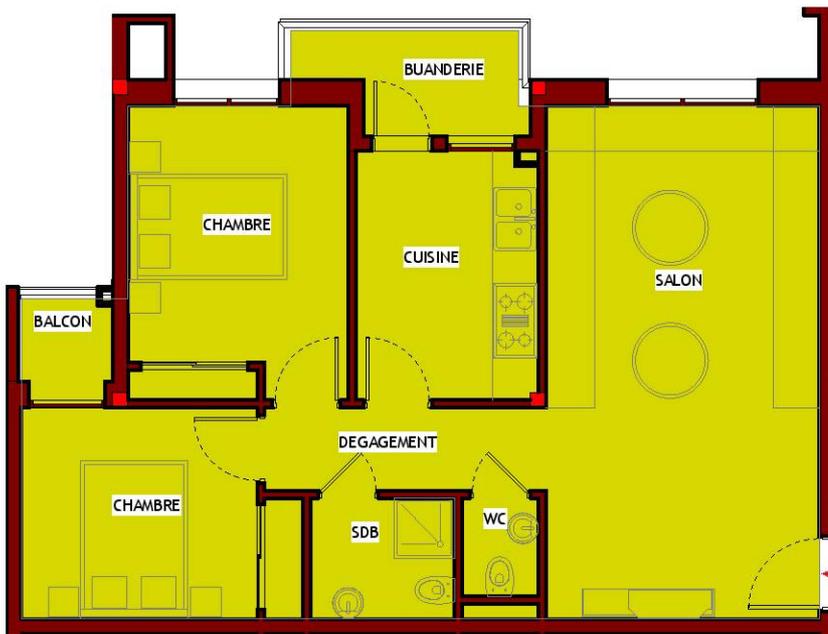

TYPE 14
ECH: 1/50

ETABLI PAR : M.SIFEDDINE FASSI FIHRI
ARTCHI-CONCEPT SARL A.U
K.M ARCHITECTURE SARL A.U

PROJET
PROJET DU GROUPEMENT D'HABITATION "TIGUEMI" à BEN SERGAG
- LOGEMENTS MOYEN STANDING
- LOGEMENT SOCIAL DANS LE CADRE DE LA LOI DE FINANCE N° 48-09 POUR L'ANNEE 2010
PROGRAMME 250 000 DH

Maitre d'ouvrage
AL OMRANE SOUSS MASSA




TYPE 14

TRANCHE 17




PLAN DE REPERAGE 1er et 5eme ETAGE

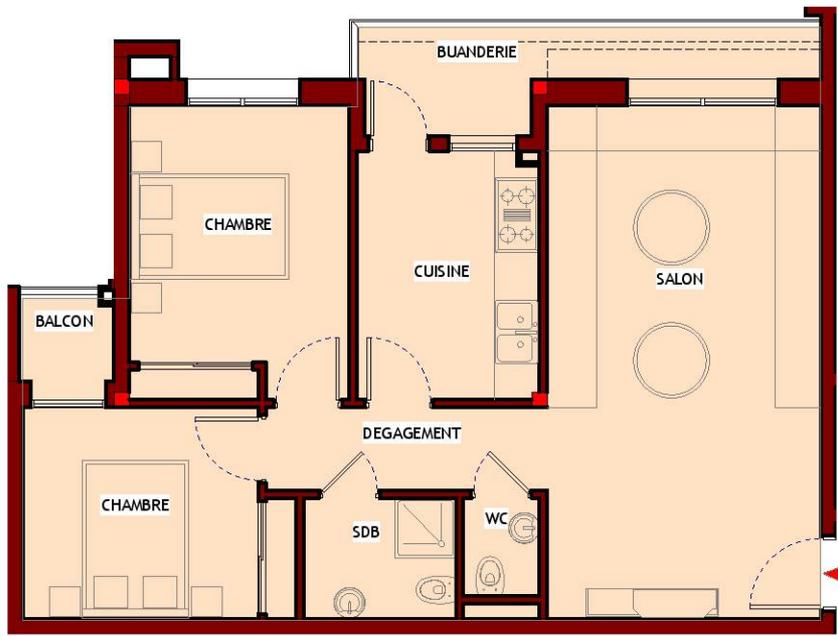


TYPE 15
ECH: 1/50

<p>ETABLI PAR : M.SIFEDDINE FASSI FIHRI ART CHI-CONCEPT SARL A.U K.M ARCHITECTURE SARL A.U</p>	<p>PROJET PROJET DU GROUPEMENT D'HABITATION "TIGUEMI" à BEN SERGAG - LOGEMENTS MOYEN STANDING - LOGEMENT SOCIAL DANS LE CADRE DE LA LOI DE FINANCE N° 48-09 POUR L'ANNEE 2010 PROGRAMME 250 000 DH</p>	<p>Maître d'ouvrage AL OMRANE SOUSS MASSA</p>		<p>TYPE 15</p>	<p>TRANCHE 17</p>
--	--	---	---	----------------	-------------------

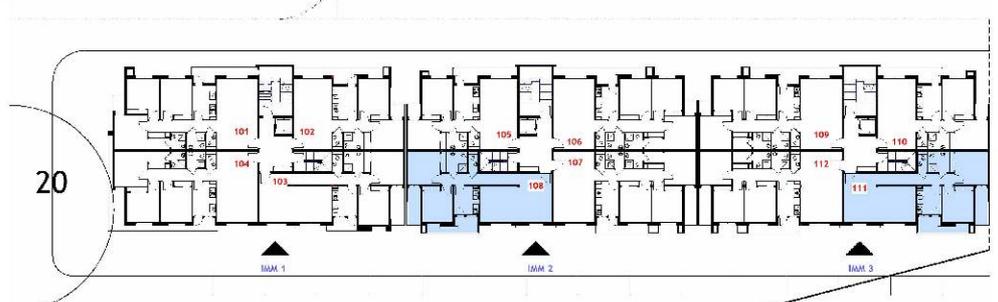

PLAN DE REPERAGE 1er ETAGE

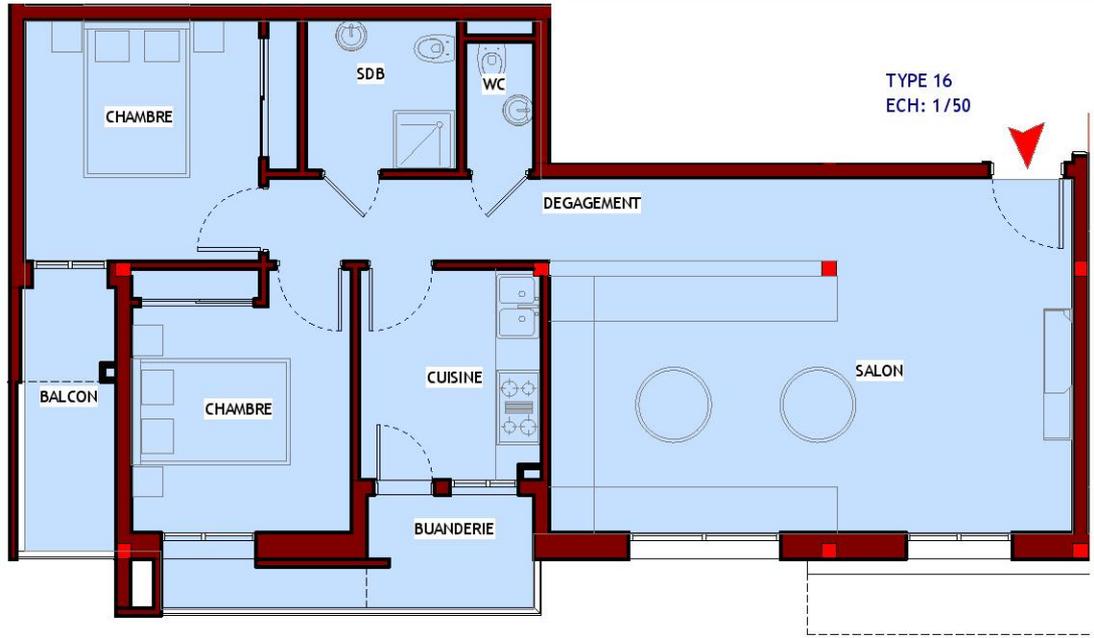

ETABLI PAR : M.SIFEDDINE FASSI FIHRI
ART CHI-CONCEPT SARL A.U
K.M ARCHITECTURE SARL A.U

PROJET
PROJET DU GROUPEMENT D'HABITATION "TIGUEMI" à BEN SERGAG
- LOGEMENTS MOYEN STANDING
- LOGEMENT SOCIAL DANS LE CADRE DE LA LOI DE FINANCE N° 48-09 POUR L'ANNEE 2010
PROGRAMME 250 000 DH

Maitre d'ouvrage
AL OMRANE SOUSS MASSA




TYPE 16

TRANCHE 17



PLAN DE REPERAGE 1er ETAGE


TYPE 17
ECH: 1/50

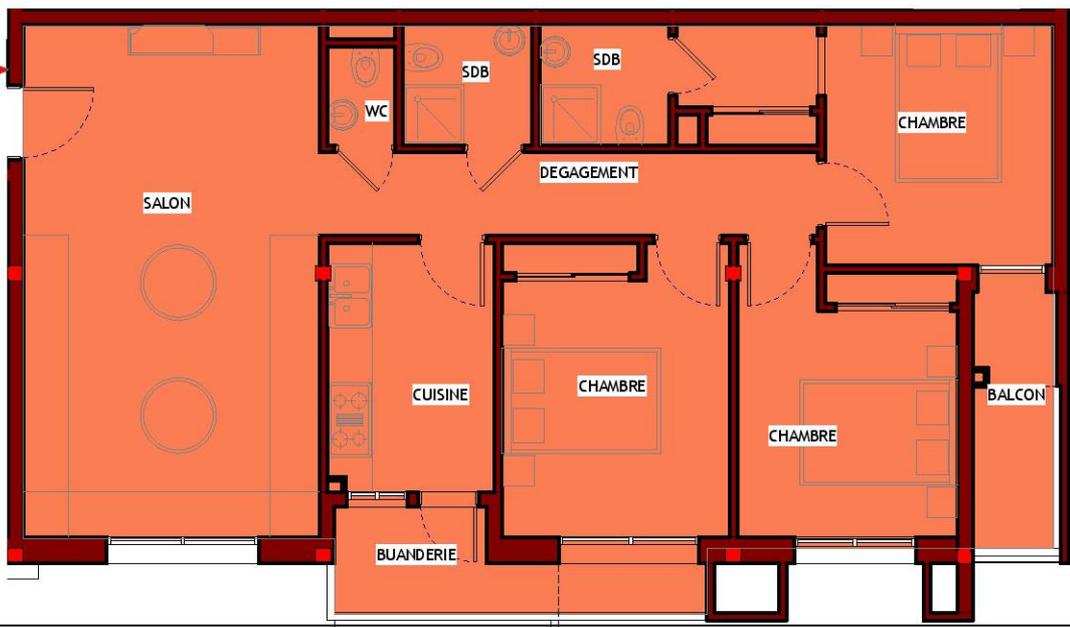

<p>ETABLI PAR : M.SIFEDDINE FASSI FIHRI ARTCHI-CONCEPT SARL A.U K.M ARCHITECTURE SARL A.U</p>	<p>PROJET</p> <p>PROJET DU GROUPEMENT D'HABITATION "TIGUEMI" à BEN SERGAO</p> <p>- LOGEMENTS MOYEN STANDING</p> <p>- LOGEMENT SOCIAL DANS LE CADRE DE LA LOI DE FINANCE N° 48-09 POUR L'ANNEE 2010</p> <p>PROGRAMME 250 000 DH</p>	<p>Maître d'ouvrage</p> <p>AL OMRANE SOUSS MASSA</p>		<p>TYPE 17</p>	<p>TRANCHE 17</p>
---	--	--	---	----------------	-------------------



PLAN DE REPERAGE 1er ETAGE

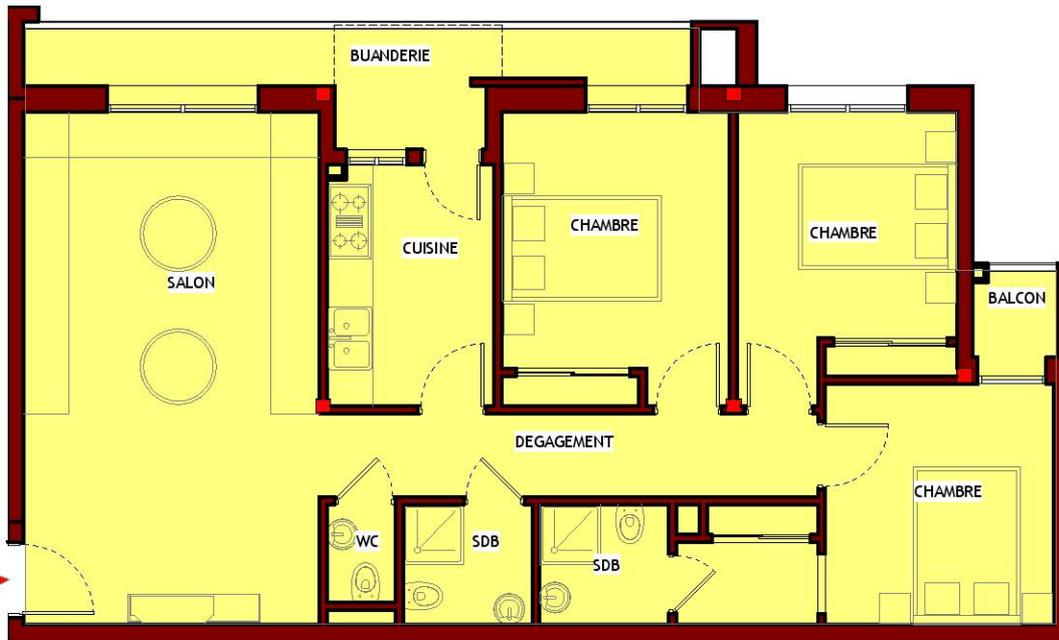

TYPE 18
ECH: 1/50

ETABLI PAR : M.SIFEDDINE FASSI FIHRI
ARTCHI-CONCEPT SARL A.U
K.M ARCHITECTURE SARL A.U

PROJET
PROJET DU GROUPEMENT D'HABITATION "TIGUEMI" à BEN SERGAO
- LOGEMENTS MOYEN STANDING
- LOGEMENT SOCIAL DANS LE CADRE DE LA LOI DE FINANCE N° 48-09 POUR L'ANNEE 2010
PROGRAMME 250 000 DH

Maître d'ouvrage
AL OMRANE SOUSS MASSA




TYPE 18

TRANCHE 17



PLAN DE REPERAGE 2eme -3eme et 4eme ETAGE

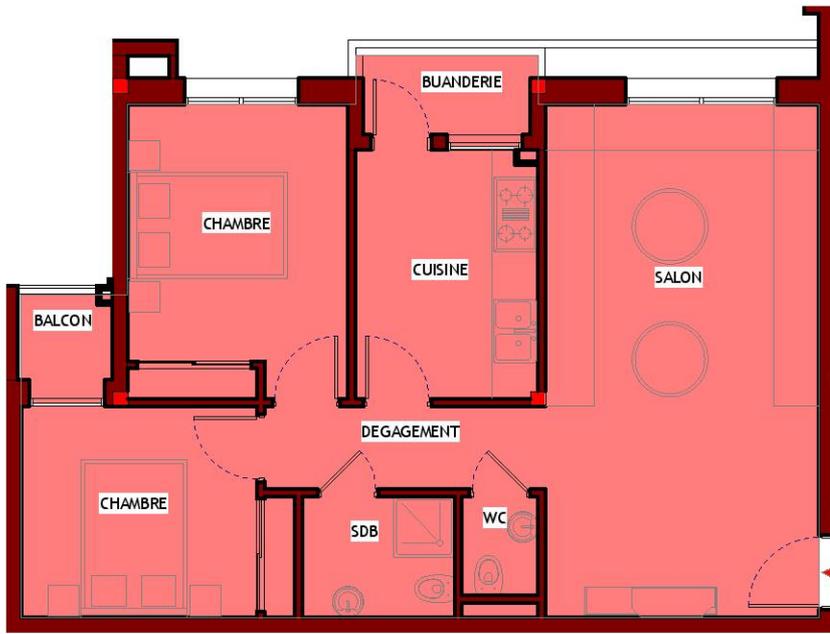

TYPE 19
ECH: 1/50

ETABLI PAR : M.SIFEDDINE FASSI FIHRI
ART CHI-CONCEPT SARL A.U
K.M ARCHITECTURE SARL A.U

PROJET
PROJET DU GROUPEMENT D'HABITATION "TIGUEMI" à BEN SERGAG
- LOGEMENTS MOYEN STANDING
- LOGEMENT SOCIAL DANS LE CADRE DE LA LOI DE FINANCE N° 48-09 POUR L'ANNEE 2010
PROGRAMME 250 000 DH

Maitre d'ouvrage
AL OMRANE SOUSS MASSA




TYPE 19

TRANCHE 17



PLAN DE REPERAGE 2eme -3eme et 4eme ETAGE

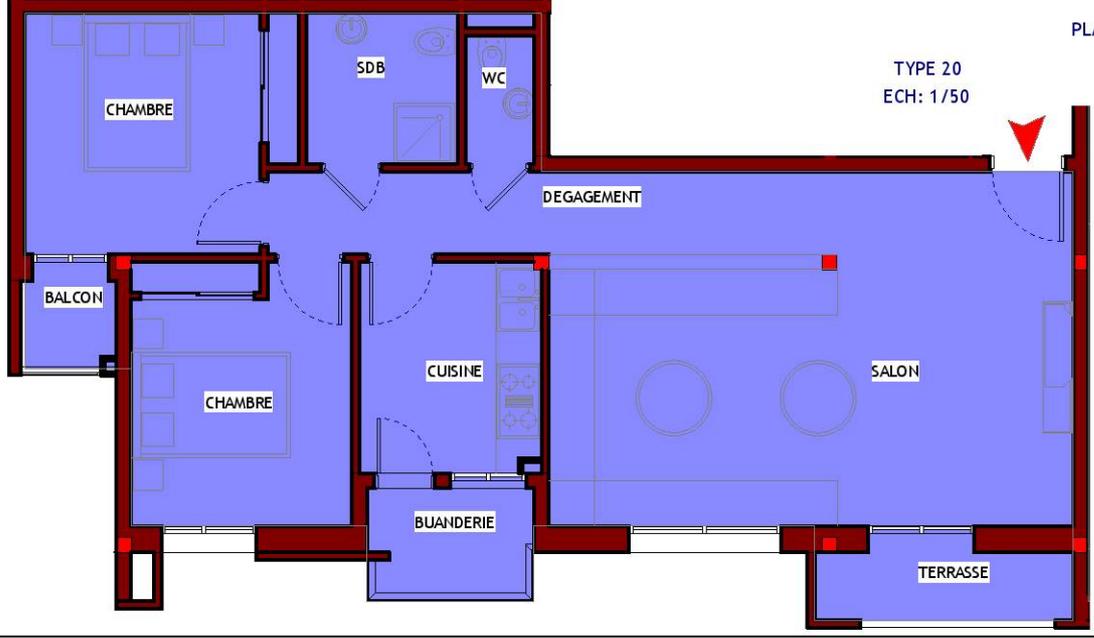


TYPE 20
ECH: 1/50

<p>ETABLI PAR : M.SIFEDDINE FASSI FIHRI ART CHI-CONCEPT SARL A.U K.M ARCHITECTURE SARL A.U</p>	<p>PROJET PROJET DU GROUPEMENT D'HABITATION "TIGUEMI" à BEN SERGAG - LOGEMENTS MOYEN STANDING - LOGEMENT SOCIAL DANS LE CADRE DE LA LOI DE FINANCE N° 48-09 POUR L'ANNEE 2010 PROGRAMME 250 000 DH</p>	<p>Maître d'ouvrage AL OMRANE SOUSS MASSA</p>		<p>TYPE 20</p>	<p>TRANCHE 17</p>
--	--	---	---	----------------	-------------------



PLAN DE REPERAGE 2eme -3eme et 4eme ETAGE

TYPE 21
ECH: 1/50

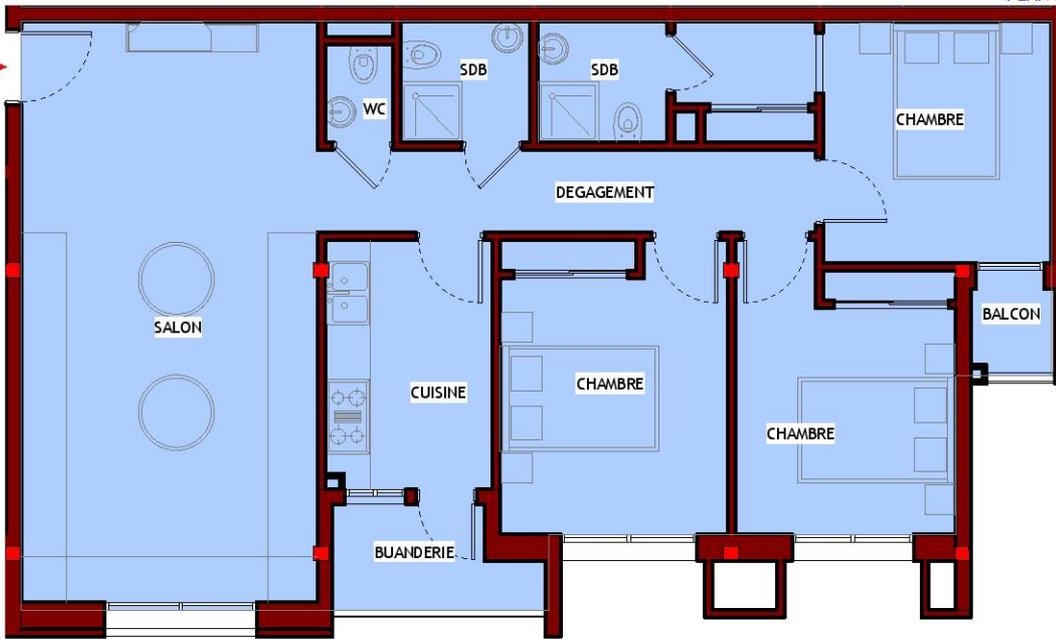

ETABLI PAR : M.SIFEDDINE FASSI FIHRI
ART CHI-CONCEPT SARL A.U
K.M ARCHITECTURE SARL A.U

PROJET
PROJET DU GROUPEMENT D'HABITATION "TIGUEMI" à BEN SERGAG
- LOGEMENTS MOYEN STANDING
- LOGEMENT SOCIAL DANS LE CADRE DE LA LOI DE FINANCE N° 48-09 POUR L'ANNEE 2010
PROGRAMME 250 000 DH

Maitre d'ouvrage
AL OMRANE SOUSS MASSA




TYPE 21

TRANCHE 17



PLAN DE REPERAGE 2eme -3eme et 4eme ETAGE

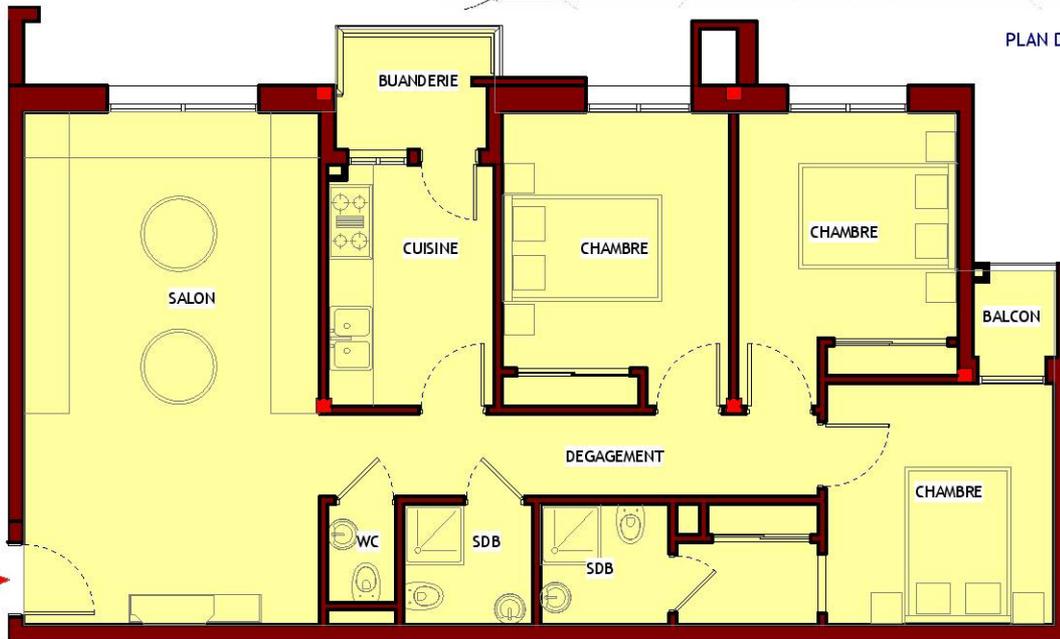

TYPE 22
ECH: 1/50

ETABLI PAR : M.SIFEDDINE FASSI FIHRI
ARTCHI-CONCEPT SARL A.U
K.M ARCHITECTURE SARL A.U

PROJET
PROJET DU GROUPEMENT D'HABITATION "TIGUEMI" à BEN SERGAG
- LOGEMENTS MOYEN STANDING
- LOGEMENT SOCIAL DANS LE CADRE DE LA LOI DE FINANCE N° 48-09 POUR L'ANNEE 2010
PROGRAMME 250 000 DH

Maitre d'ouvrage
AL OMRANE SOUSS MASSA




TYPE 22

TRANCHE 17



PLAN DE REPERAGE 5 ieme ETAGE

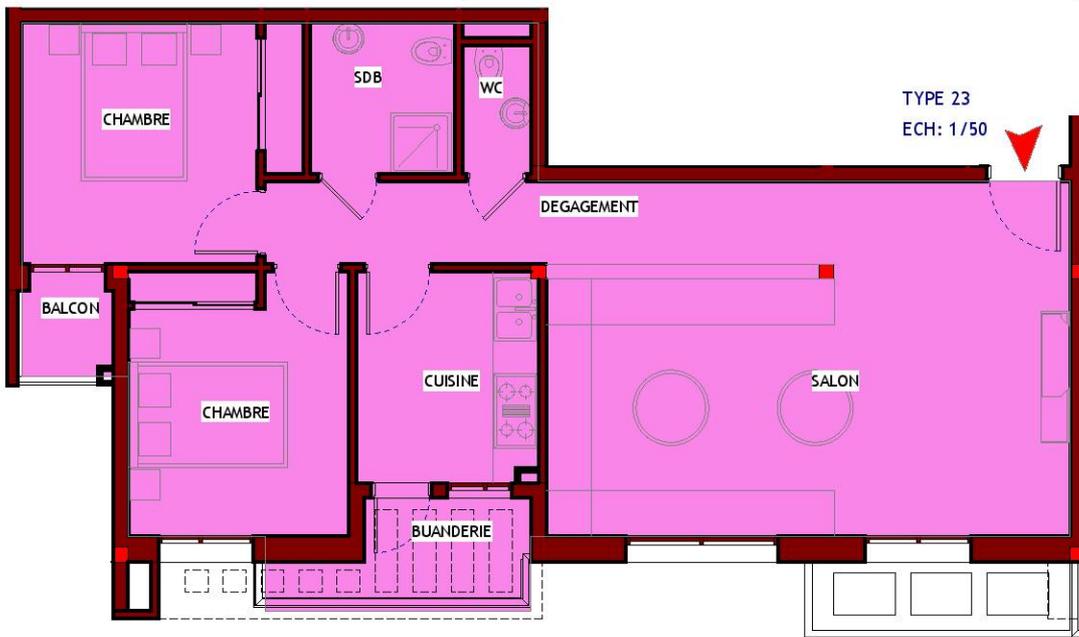

TYPE 23
ECH: 1/50

ETABLI PAR : M.SIFEDDINE FASSI FIHRI
ARTCHI-CONCEPT SARL A.U
K.M ARCHITECTURE SARL A.U

PROJET
PROJET DU GROUPEMENT D'HABITATION "TIGUEMI" à BEN SERGAG
- LOGEMENTS MOYEN STANDING
- LOGEMENT SOCIAL DANS LE CADRE DE LA LOI DE FINANCE N° 48-09 POUR L'ANNEE 2010
PROGRAMME 250 000 DH

Maitre d'ouvrage
AL OMRANE SOUSS MASSA




TYPE 23

TRANCHE 17



PLAN DE REPERAGE 5 ieme ETAGE

TYPE 24
ECH: 1/50

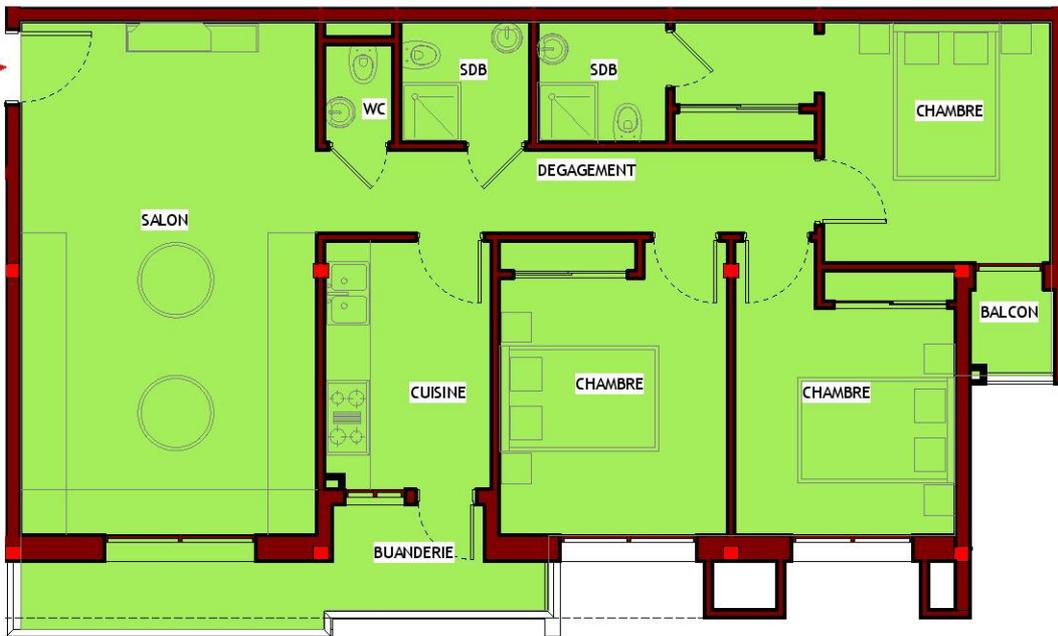

ETABLI PAR : M.SIFEDDINE FASSI FIHRI
ARTCHI-CONCEPT SARL A.U
K.M ARCHITECTURE SARL A.U

PROJET
PROJET DU GROUPEMENT D'HABITAIION "TIGUEMI" à BEN SERGAO
- LOGEMENTS MOYEN STANDING
- LOGEMENT SOCIAL DANS LE CADRE DE LA LOI DE FINANCE N° 48-09 POUR L'ANNEE 2010
PROGRAMME 250 000 DH

Maitre d'ouvrage
AL OMRANE SOUSS MASSA



TYPE 24

TRANCHE 17