


N°	SURFACE M²	NATURE RDC	LOT N°	SURFACE M²	NATURE RDC	LOT N°	SURFACE M²	NATURE RDC	LOT N°	SURFACE M²	NATURE RDC
113	71,00	CONDOMINIUM	R-2	907	71,00	CONDOMINIUM	R-2	1301	71,00	CONDOMINIUM	R-2
114	71,00	CONDOMINIUM	R-2	908	71,00	CONDOMINIUM	R-2	1302	71,00	CONDOMINIUM	R-2
115	71,00	CONDOMINIUM	R-2	909	71,00	CONDOMINIUM	R-2	1303	71,00	CONDOMINIUM	R-2
116	71,00	CONDOMINIUM	R-2	910	71,00	CONDOMINIUM	R-2	1304	71,00	CONDOMINIUM	R-2
117	71,00	CONDOMINIUM	R-2	911	71,00	CONDOMINIUM	R-2	1305	71,00	CONDOMINIUM	R-2
118	71,00	CONDOMINIUM	R-2	912	71,00	CONDOMINIUM	R-2	1306	71,00	CONDOMINIUM	R-2
119	71,00	CONDOMINIUM	R-2	913	71,00	CONDOMINIUM	R-2	1307	71,00	CONDOMINIUM	R-2
120	71,00	CONDOMINIUM	R-2	914	71,00	CONDOMINIUM	R-2	1308	71,00	CONDOMINIUM	R-2

LOTS D'IMMEUBLE FRONTALIERE - LOTS D'IMMEUBLE RDC - 1

N°	SURFACE M²	NATURE RDC	LOT N°	SURFACE M²	NATURE RDC	LOT N°	SURFACE M²	NATURE RDC	LOT N°		
149	111,00	CONDOMINIUM	R-3	1408	223,00	CONDOMINIUM	R-2/4	1409	111,00	CONDOMINIUM	R-3
150	111,00	CONDOMINIUM	R-3	1410	223,00	CONDOMINIUM	R-2/4	1411	111,00	CONDOMINIUM	R-3
151	111,00	CONDOMINIUM	R-3	1412	223,00	CONDOMINIUM	R-2/4	1413	111,00	CONDOMINIUM	R-3
152	111,00	CONDOMINIUM	R-3	1414	223,00	CONDOMINIUM	R-2/4	1415	111,00	CONDOMINIUM	R-3
153	111,00	CONDOMINIUM	R-3	1416	223,00	CONDOMINIUM	R-2/4	1417	111,00	CONDOMINIUM	R-3
154	111,00	CONDOMINIUM	R-3	1418	223,00	CONDOMINIUM	R-2/4	1419	111,00	CONDOMINIUM	R-3
155	111,00	CONDOMINIUM	R-3	1420	223,00	CONDOMINIUM	R-2/4	1421	111,00	CONDOMINIUM	R-3
156	111,00	CONDOMINIUM	R-3	1422	223,00	CONDOMINIUM	R-2/4	1423	111,00	CONDOMINIUM	R-3
157	111,00	CONDOMINIUM	R-3	1424	223,00	CONDOMINIUM	R-2/4	1425	111,00	CONDOMINIUM	R-3
158	111,00	CONDOMINIUM	R-3	1426	223,00	CONDOMINIUM	R-2/4	1427	111,00	CONDOMINIUM	R-3
159	111,00	CONDOMINIUM	R-3	1428	223,00	CONDOMINIUM	R-2/4	1429	111,00	CONDOMINIUM	R-3
160	111,00	CONDOMINIUM	R-3	1430	223,00	CONDOMINIUM	R-2/4	1431	111,00	CONDOMINIUM	R-3

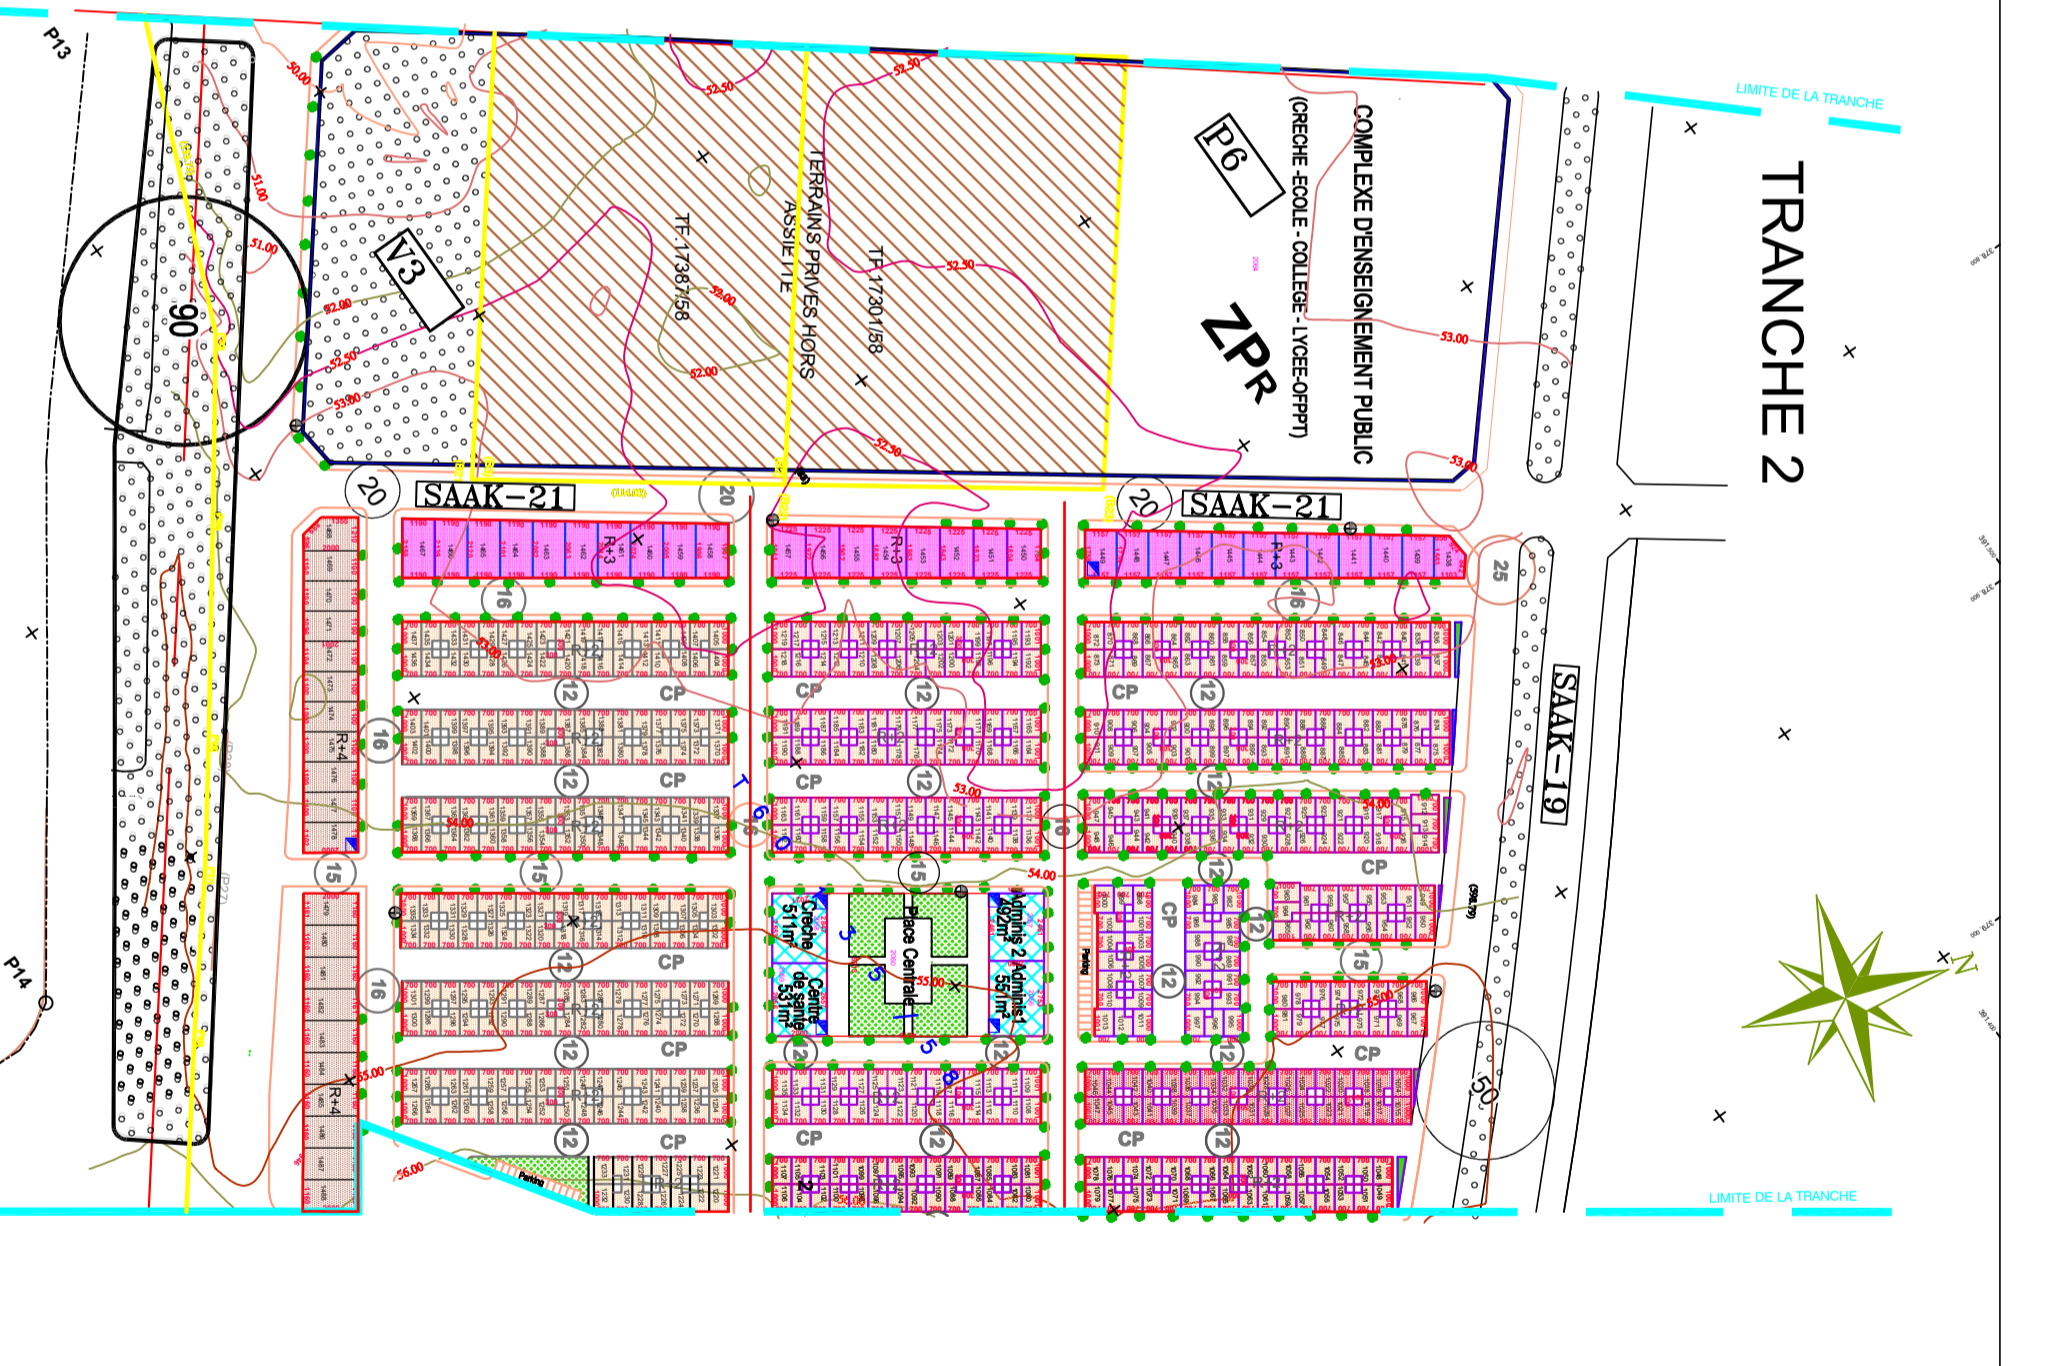

ROYAUME DU MAROC
WILAYA DE LA REGION DE RABAT-SALE-KENTRA
PREFECTURE DE SALE
COMMUNE SIDI BOUKRAHEL

PROJET :
LOTISSEMENT AL MOUNTAZAH EXTENSION
TRANCHE 2

TR : 11 5941, 14 201 R, 24 6809, 00 35005, 00 35009, 00 42406 à 02608

MATRES DOSSIERS :
MIR LAAMOUNI ABERABAHIM
MIR EL MOUMINI MOUMENED
ARCHITECTE D.P.L.E.
MME CHAMO JAHADE
MME ZAHRI FATIME

R. : 1 / 4
Ech. : 1 / 1000
DATE : FEB 2021

LEGENDE:

- Equipements
- Place / Terrain de sport
- Espace Vert
- Parking Drive-in
- Lot Immobilier R+4
- Limites Tranche
- Lot Immobilier R+4
- Lot Immobilier R+4
- Lot Immobilier R+4

NOTES :

- Al Ommra Rsk s'engage à respecter les recommandations de l'ONEE mentionnées au niveau du PV du 27/01/2021 relatives à la protection des sites classés et à la préservation de l'environnement.
- Protéger la conduite toute en la gardant dans un tiers plein en respectant son emprise qui assure une protection par dalots et voûte ou vitrage.
- Al Ommra Rsk s'engage à réaliser les études d'ornementations architecturales et traitement des façades conformement aux études approuvées.
- Les travaux seront effectués conformément aux bénéficiaires en ZUP (Zone d'Aménagement Prioritaire).