


TABLEAU RECAPITULATIF N° / TYPE DE LOT :

HE1	HE1/AD	HC1/AD	HC1	HC2	HC2	HC2	HE2	Total
1447 lots	496 lots	66 lots	1285 lots	164 lots	321 lots	95 lots	259 lots	3850 lots
HE1 et HC1	HE1 et HC1/AD	HE2 et HC2	Total					

TABLEAU RECAPITULATIF N° / TYPE / TRANCHÉE :

Habitat HC2 (R+2)	Habitat HC2 (R+2) avec escaliers	Habitat HC1 (R+1)	Habitat HC1/AD (R+1)/Aynas droits	Habitat HC1/AD (R+1)/Aynas droits	Habitat HC1/AD (R+1)/Aynas droits	Voie Projete	Voie Existante	Voie Existante	Voie Existante
-------------------	----------------------------------	-------------------	-----------------------------------	-----------------------------------	-----------------------------------	--------------	----------------	----------------	----------------

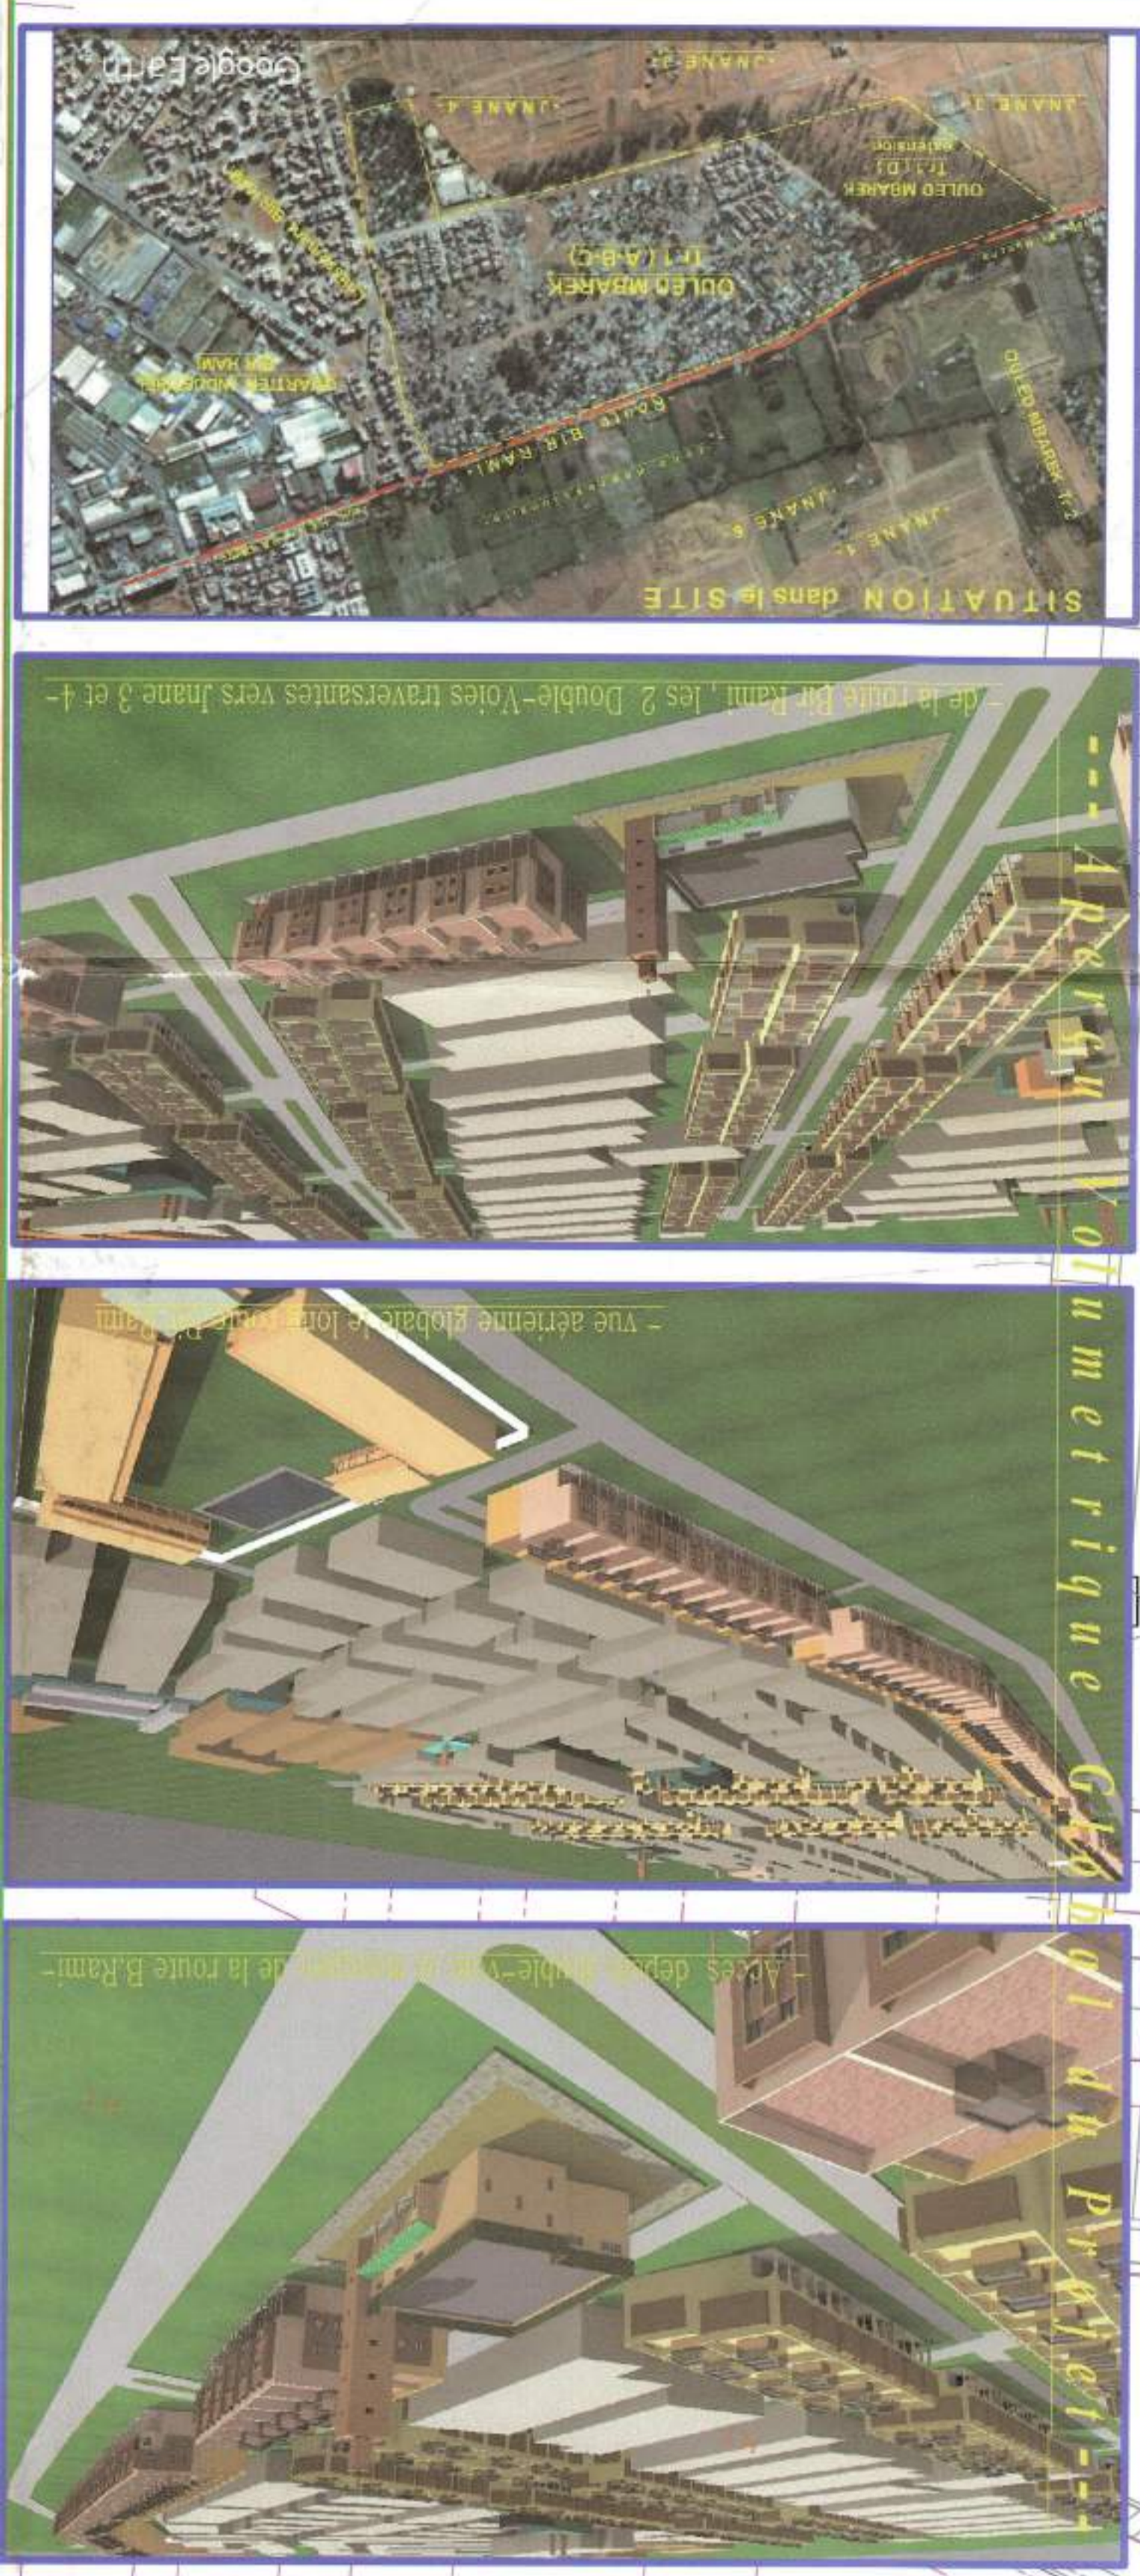

LEGENDE

Habitat HC2 (R+2) avec escaliers
 Habitat HC1 (R+1)
 Habitat HC1/AD (R+1)/Aynas droits
 Habitat HC1/AD (R+1)/Aynas droits
 Habitat HC1/AD (R+1)/Aynas droits
 Voie Projete
 Voie Existante
 Voie Existante
 Voie Existante

SITUATION dans le SITE
 Les voies traversantes vers l'axe 3 et 4
 The existing building
 Les zones de stationnement

