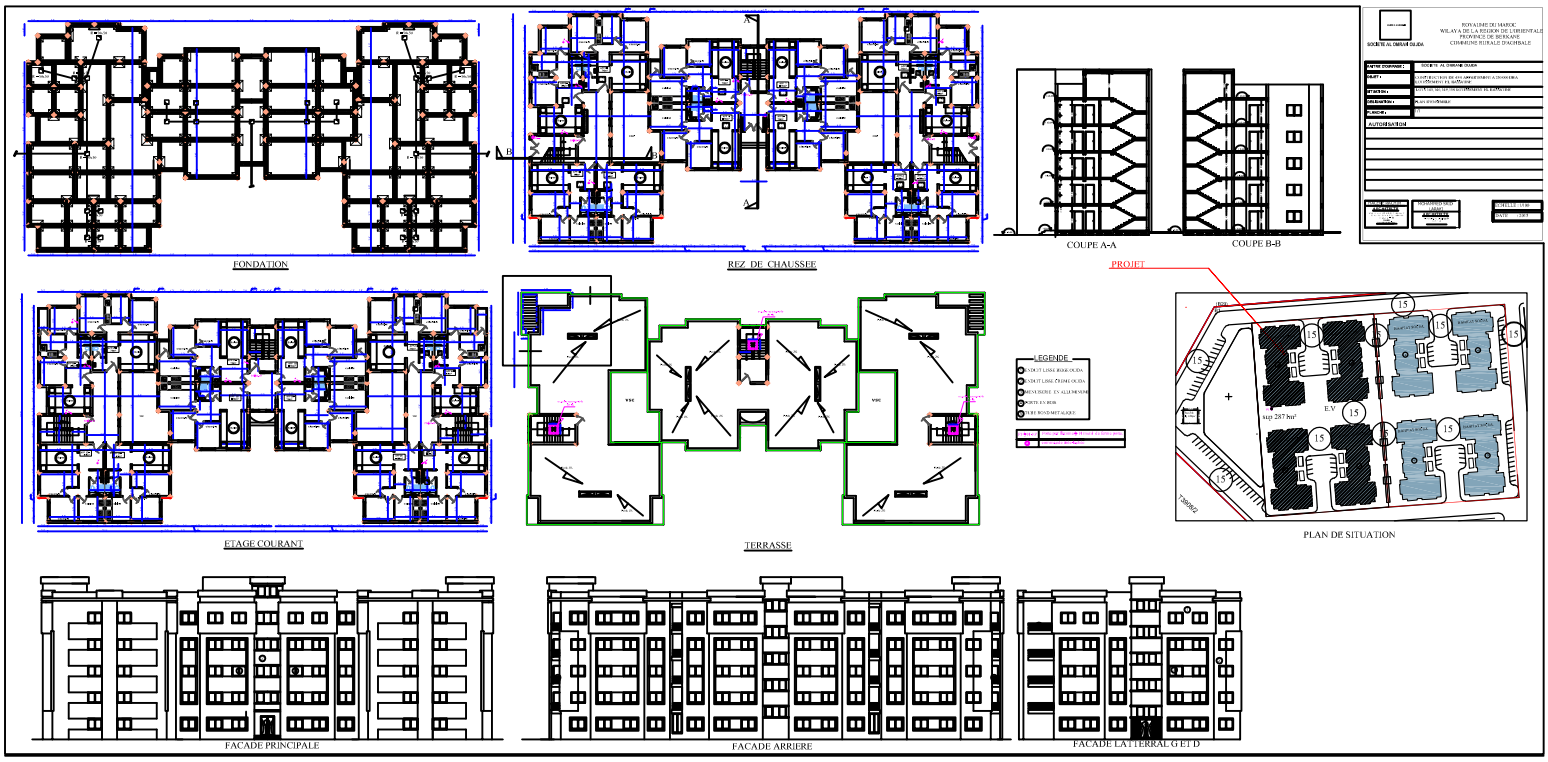
FONDATION
REZ DE CHAUSSEE
COUPE A-A
COUPE B-B
PROJET
ETAGE COURANT
TERRASSE
LEGENDE
PLAN DE SITUATION
FACADE PRINCIPALE
FACADE ARRIERE
FACADE LATTERRAL G ET D

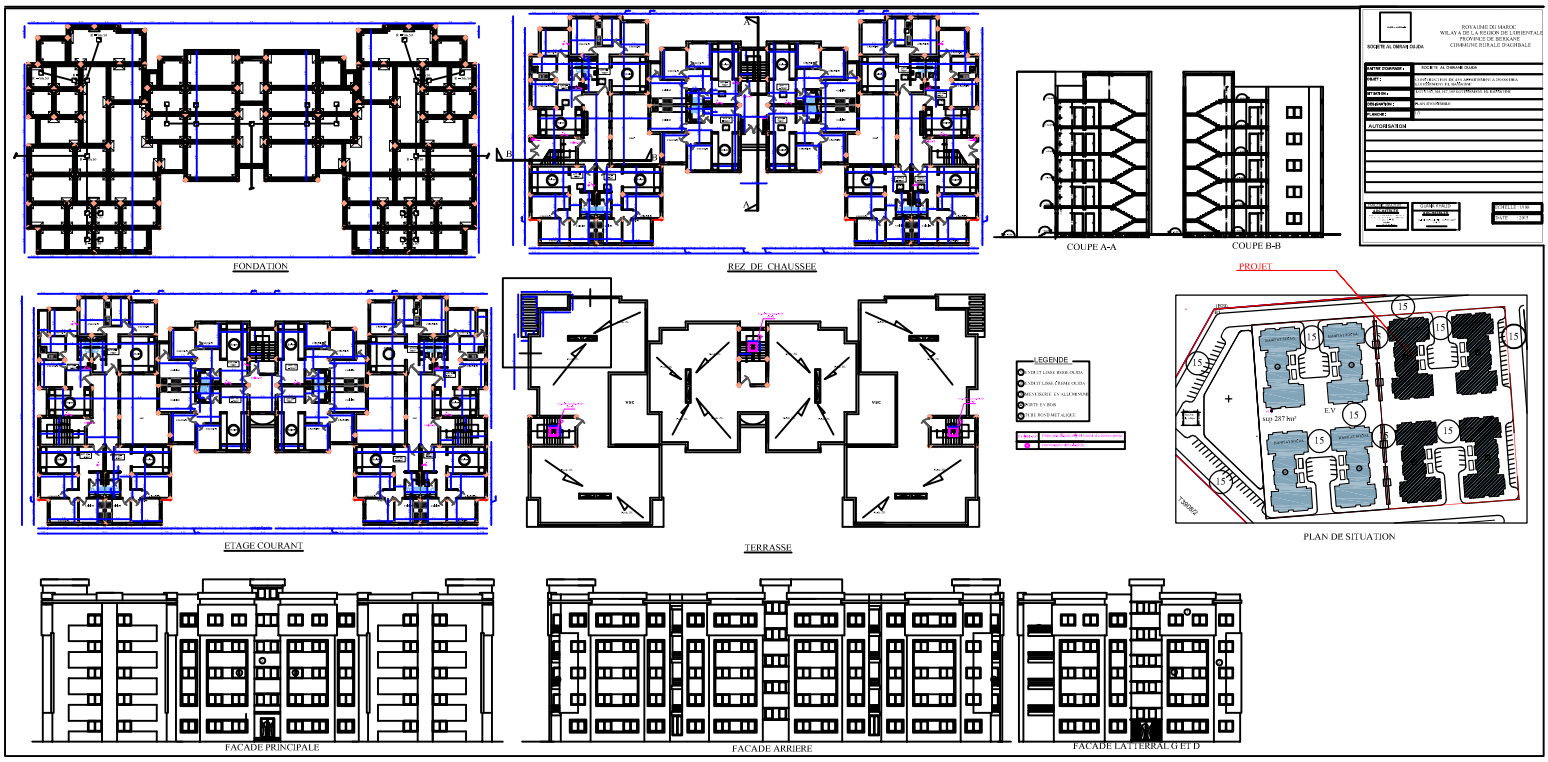
FONDATION
REZ DE CHAUSSEE
COUPE A-A
COUPE B-B
PROJET
ETAGE COURANT
TERRASSE
LEGENDE
PLAN DE SITUATION
FACADE PRINCIPALE
FACADE ARRIERE
FACADE LATTERRAL G ET D