



ÉTABLI PAR : Architecte M. ZOHRY Hamza
Sté Agence d'Architecture Zohry et Partenaires

PROJET
Projet de logements sociaux au projet RIAD ANZA III
Cité Haut ANZA, CU Agadir

Maître d'ouvrage
AL OMRANE SOUSS MASSA




Plan de repérage

CONSISTANCE :

-322 Appartements
-77 Commerces

-Equipements d'accompagnement :

- 1 Bureau syndic
- 1 Salle polyvalente
- 3 Conciergeries
- 1 Crèche
- 2 Local poubelles

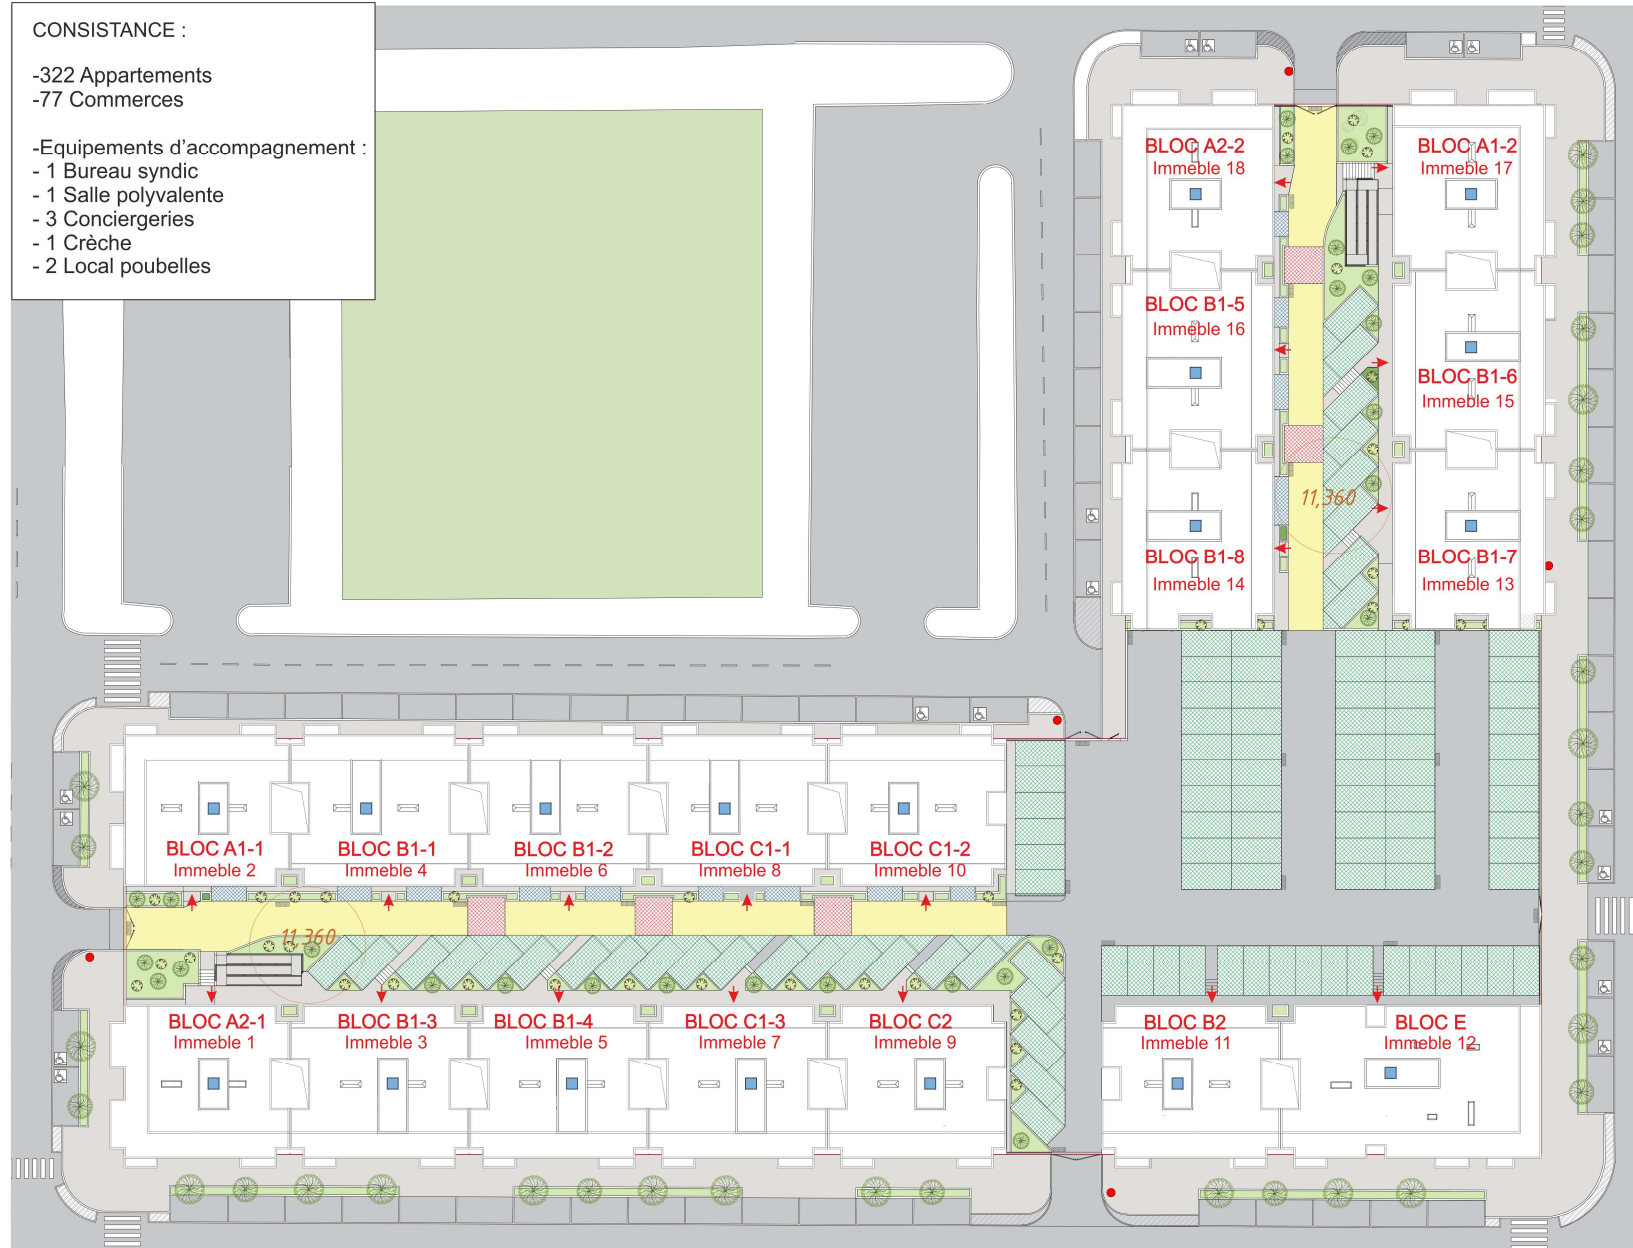

ÉTABLI PAR : Architecte M. ZOHRY Hamza
Sté Agence d'Architecture Zohry et Partenaires

PROJET
Projet de logements sociaux au projet RIAD ANZA III
Cité Haut ANZA, CU Agadir

Maître d'ouvrage
AL OMRANE SOUSS MASSA



Plan masse