


PROJET
 NOMBRE DE BLOCS : 19
 NOMBRE D'APPARTEMENTS : 142
 NOMBRE DE LOCALS SYNDIC : 2
 NOMBRE DE COMMERCES : 20
 NOMBRE DE SALLES POLYVALENTE : 2
 NOMBRE DE LOCAL POUVELE : 2

PLAN DE SITUATION

LEGENDE

- : BLOCS AUTOMATIS ROTORJAZAGE DE SECURITE
 - : DIRECTION POUVALENT
 - : PNEU DE LA COLONNE SECUR (SEMA REALISEE A CHAQUE NIVEAU)
 - : PORTE PANE FLAMME 1/2h
 - : MAN COURANT
 - : BAC DE 66 mm
 - : LES RALANCHES SONT COUPE FEU 1/2 H
 - : PORTAIL INCENDIE DE 10 mm DE CHAQUET (certifi)
 - : VOIE ACCESSIBLE AUX ENONS PROTECTION CIVILE
- LES EDIMENTS PORTIFS SONT STRATE AU FEU H
 ET LES PLANCHERS SONT COUPE FEU H

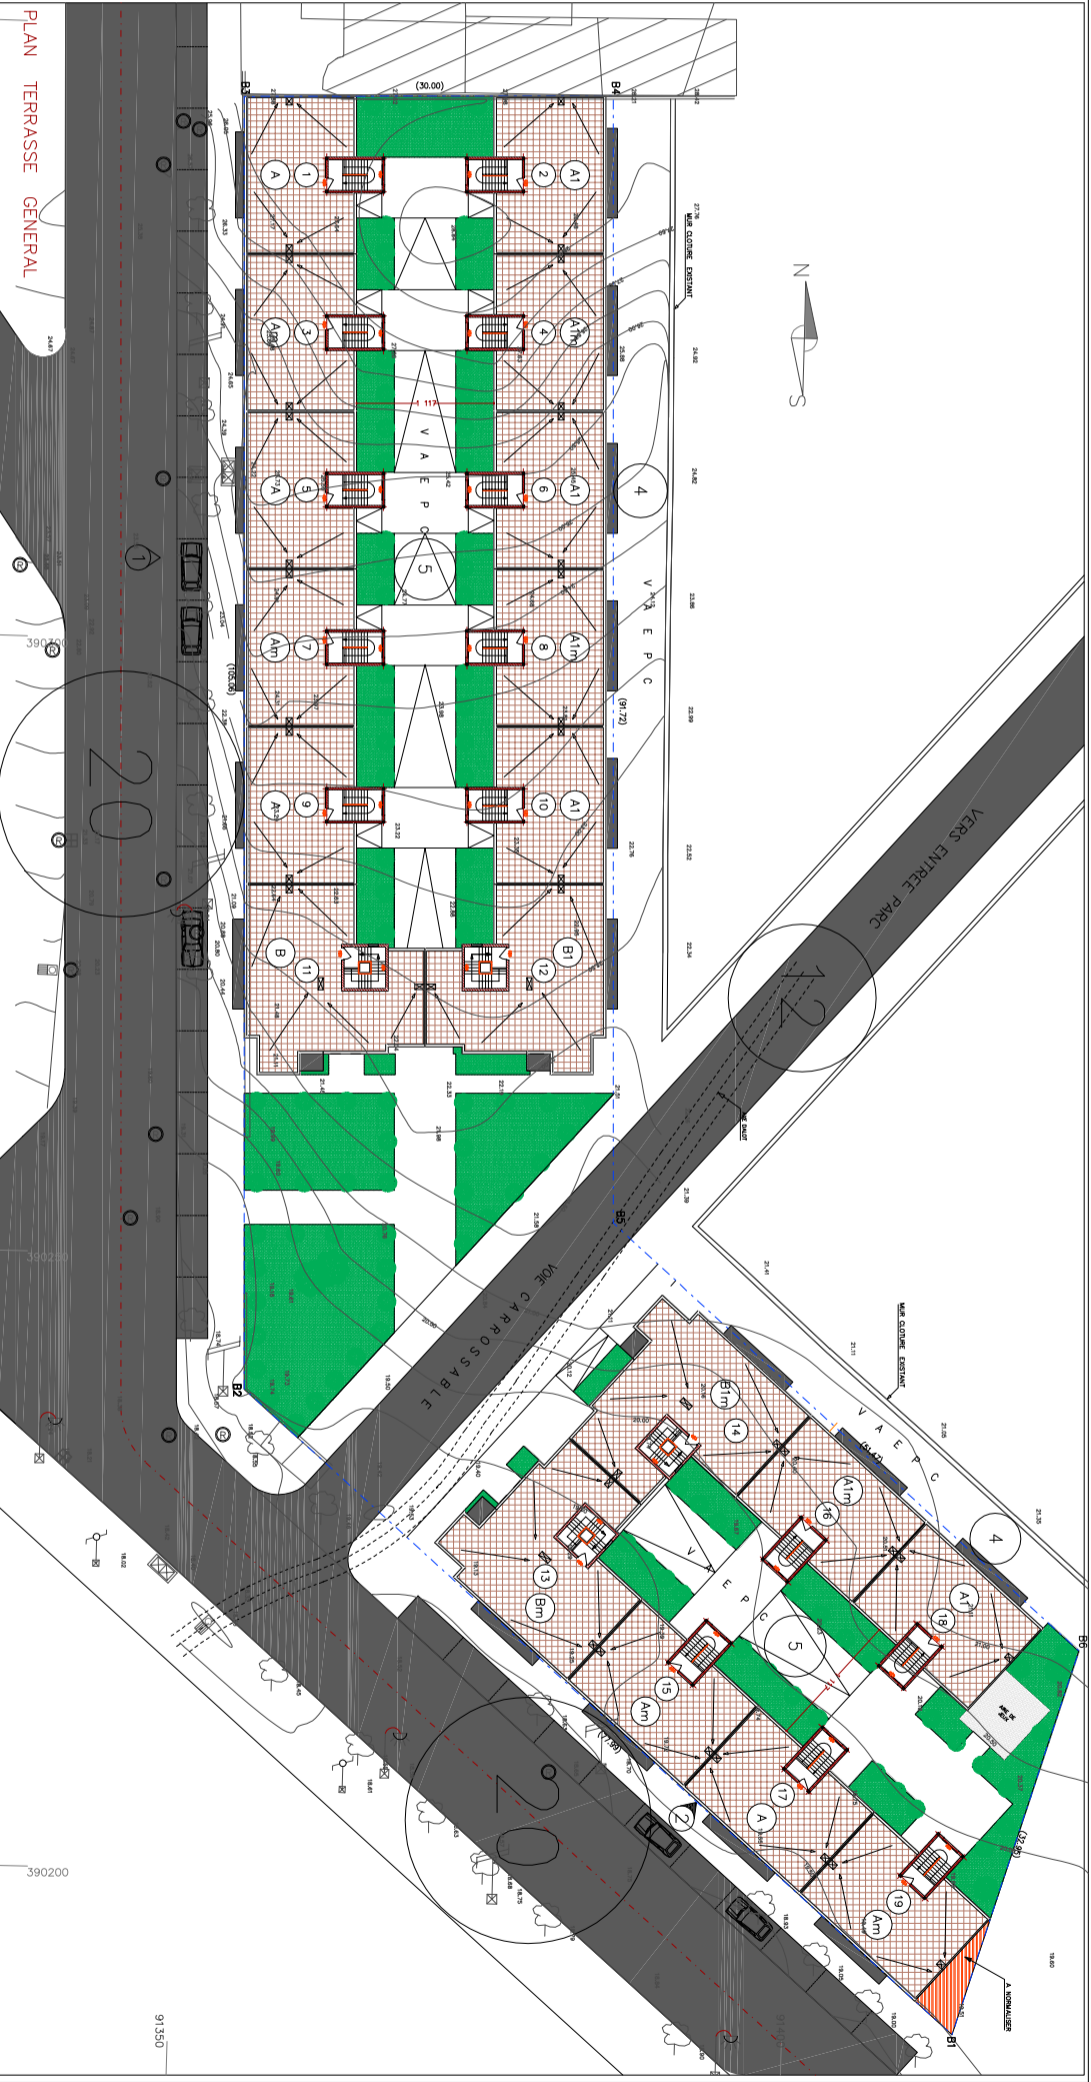

PLAN TERRASSE GENERAL



PLAN REZ-DE-CHAUSSEE GENERAL