



ROYAUME DU MAROC
 WILAYA DE LA REGION DE L'ORIE
 PREFECTURE OUJDA ANGAD
 COMMUNE OUJDA

MAITRE D'OUVRAGE	OFFICE NATIONAL D'ELECTRICITE
PETITIONNAIRE	S ^{te} . AL OMRANE

OPERATON : NOUR

PROJET	PROJET URBAIN "ANNOU DE CONSTRUCTION D'UNE RE FERMEE EN R+4+SOUS SOL+ME	
DATE	MAI 2014	SI'
TF	Partie du 13247/o	Lot n°94 LOTIS: Bd MANSOU
ECH	1/250 - 1/2000	
DESIGNATION	PLANCHE 1/6	PLAN DE MASS PLAN DE SITUAT

SOULAHII HICHAM - ARCHITECTE
AMINE EL MOUMNI - ARCHITECTE D.I
ZOHIR KHALID - ARCHITECTE


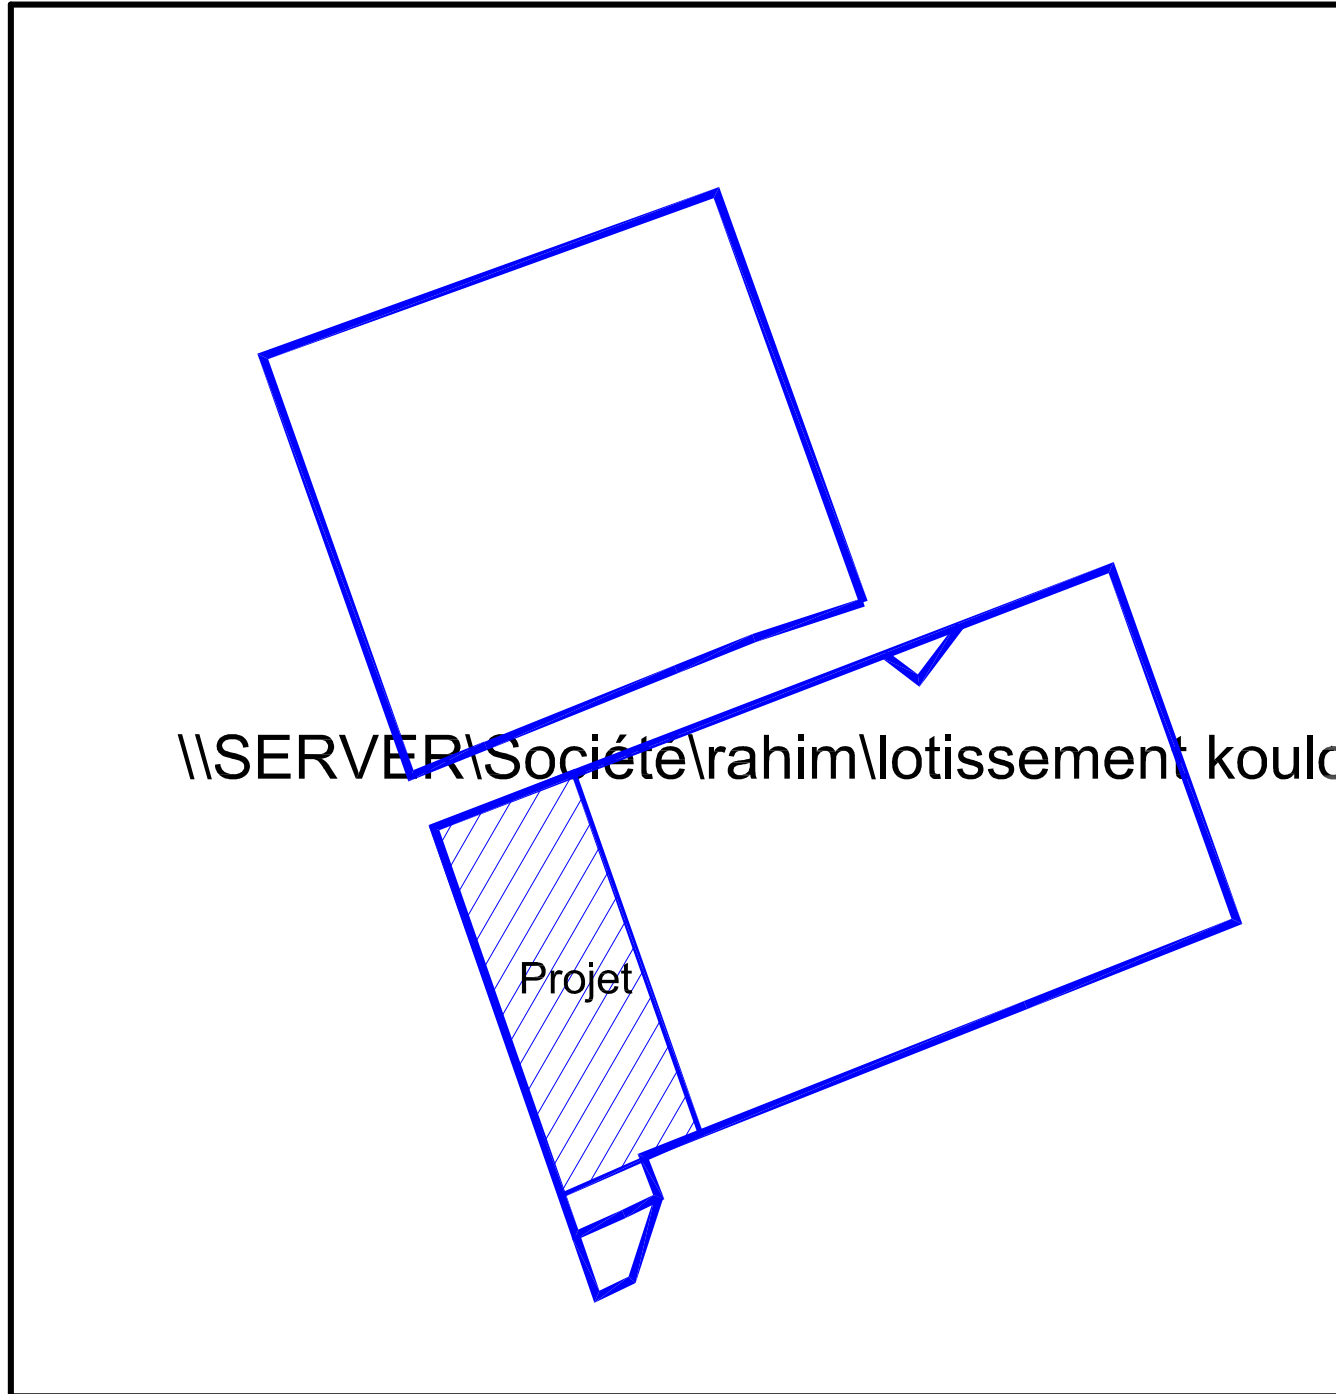


IMAGE SATELLITE

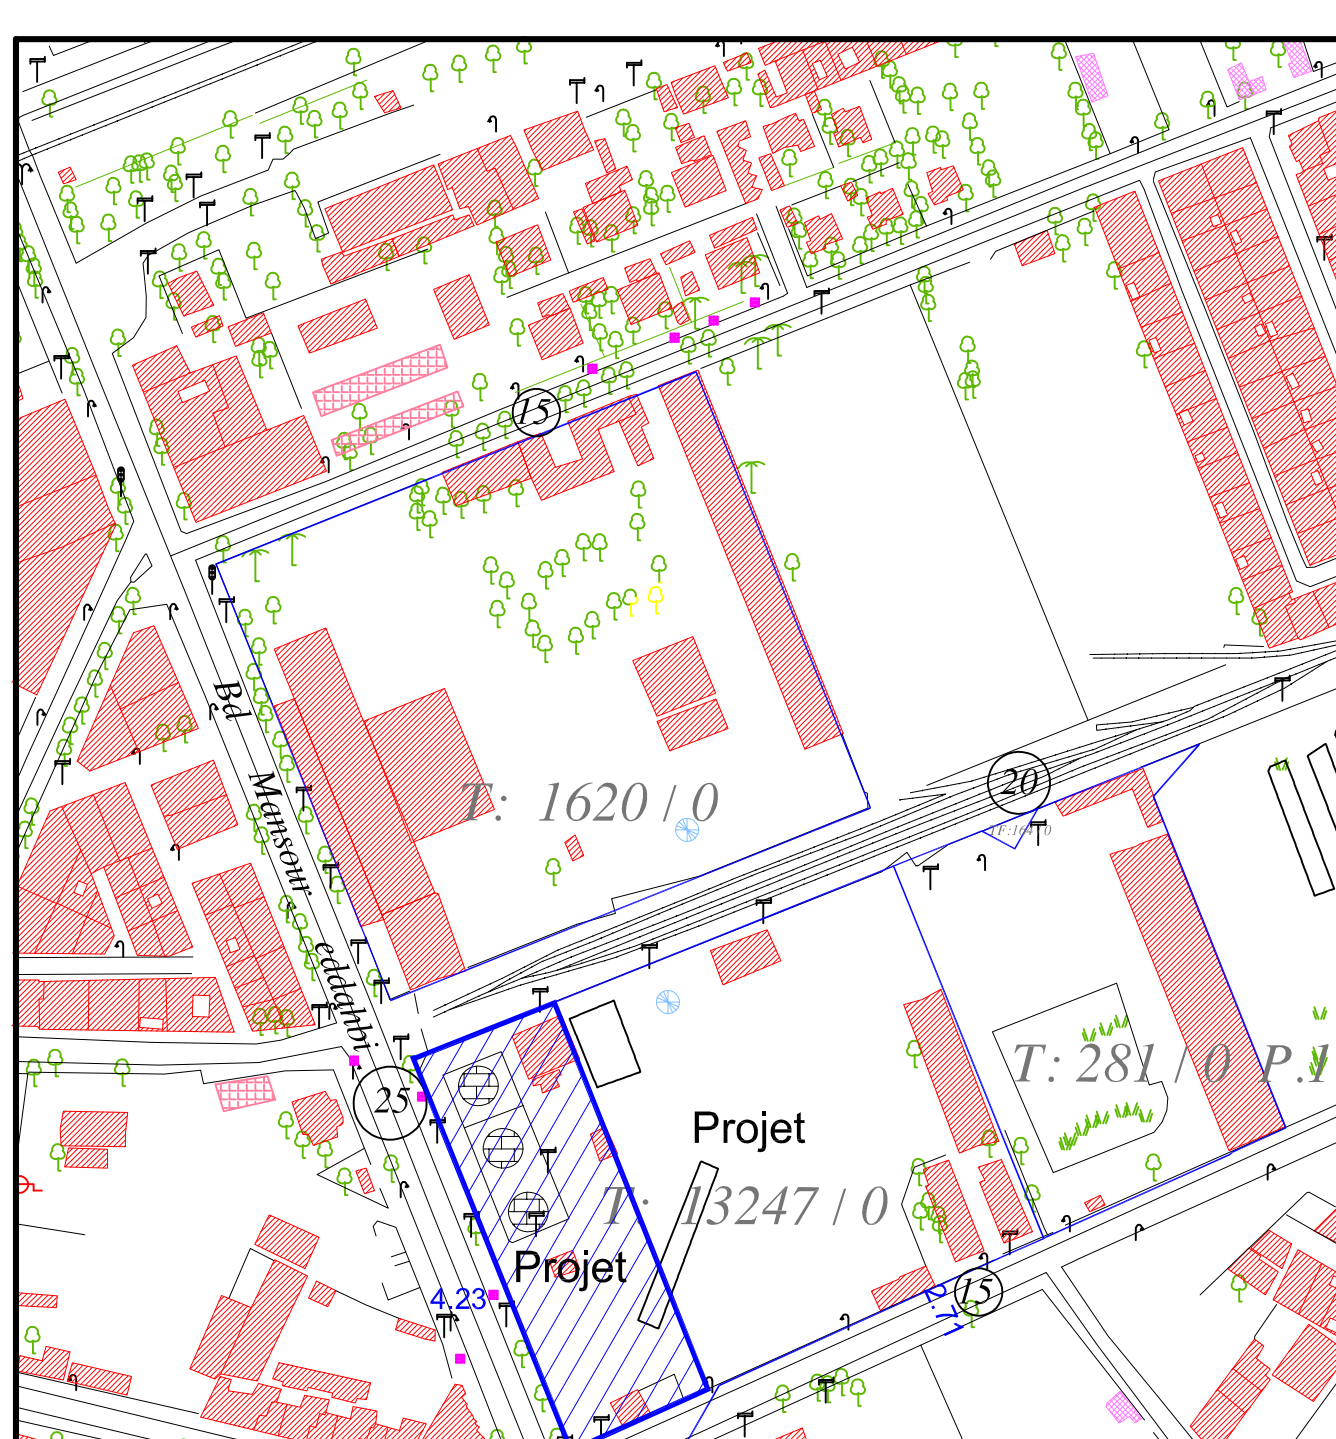

PLAN DE SITUATION