



Plan terrasse

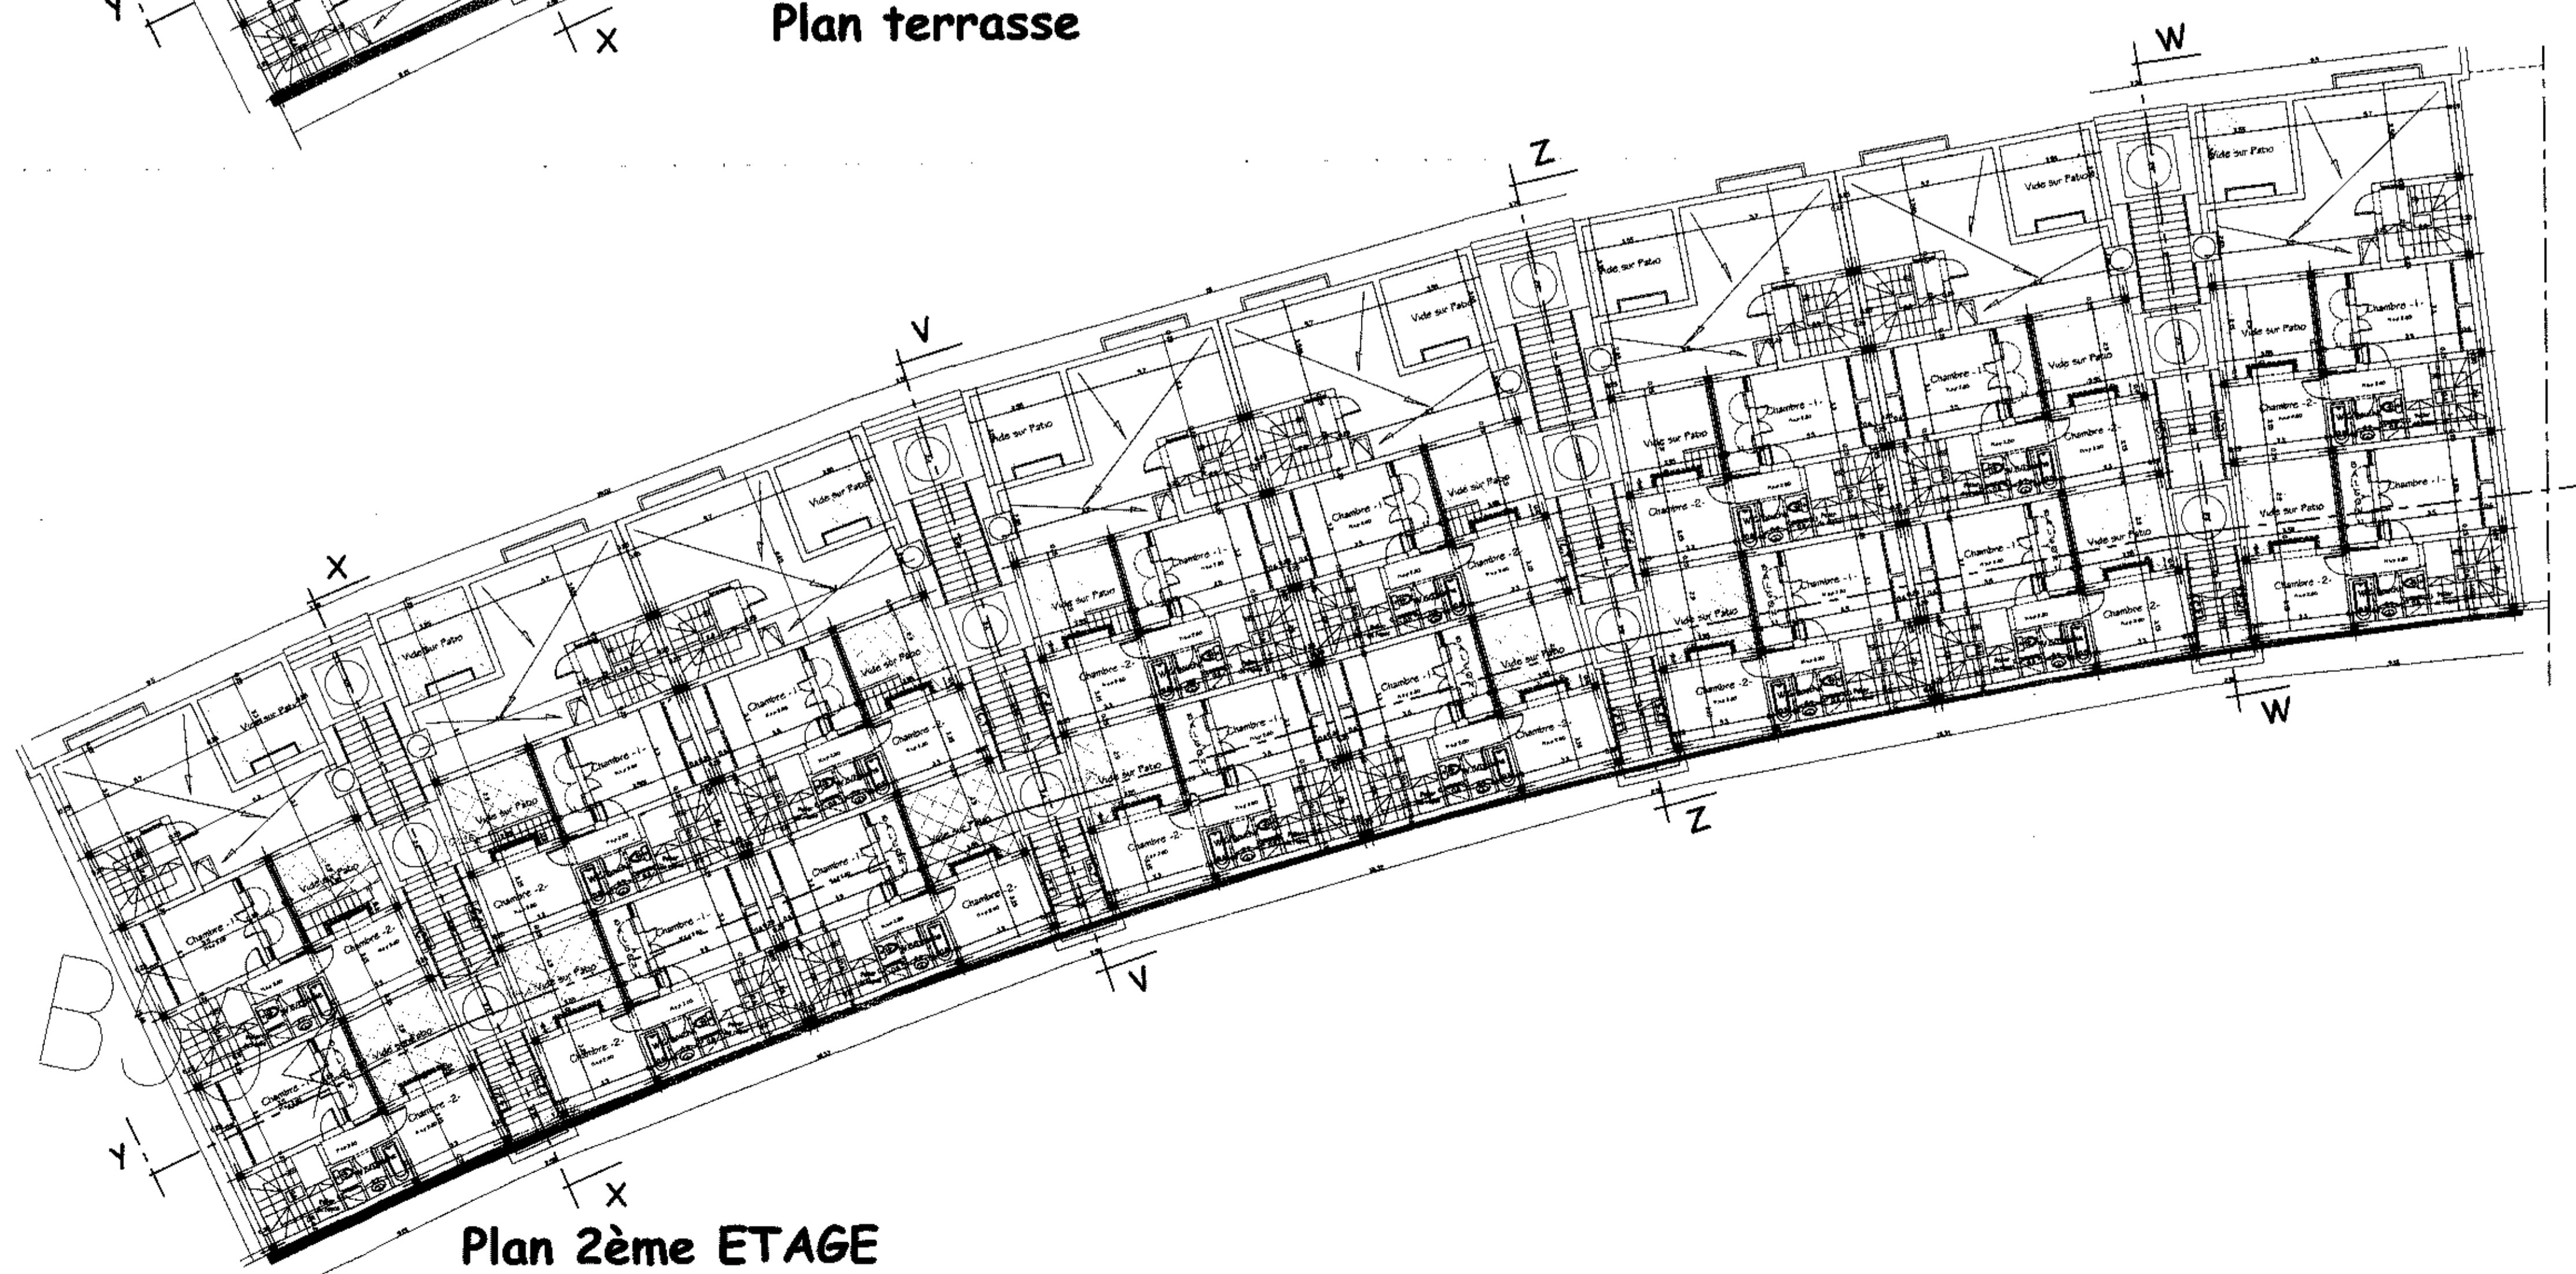

Plan 2ème ETAGE

Royaume du Maroc Le Premier Ministre Ministère de l'Habitat et de l'Urbanisme		Wilaya de Rabat-Salé Zouâra-Zamzour Préfecture de Témara-Skhinat Commune rurale De Sidi Yahya de Zouâra	
Holding d'Aménagement Al Omrane		PROJET: Construction de la Kasbah de Tamesna ILOT 1-7-P1 Titre foncier n° 46.637/38	
Ville Nouvelle de Tamesna		APPROUVÉ NE VARIETUR 08/09/2016	
PHASE:		AUTORISATION DE CONSTRUIRE	
Architecte: ABDELMAJID PRINTEO ARCHITECTE		PLAN 1/100 2ème Etage Terrasse	
Septembre 2008		Date 1-02-2011 5-01-2012	
B		Modifications	
TYPE C		Modifications	
PLANCHE:22 2/3		CONFORME AU PLAN APPROUVÉ - NE VARIETUR 08/09/2016	

La réception des travaux d'équipement et le permis d'habiter ne seront délivrés qu'après réalisation de tous les équipements prévus au niveau de la Kasbah 1

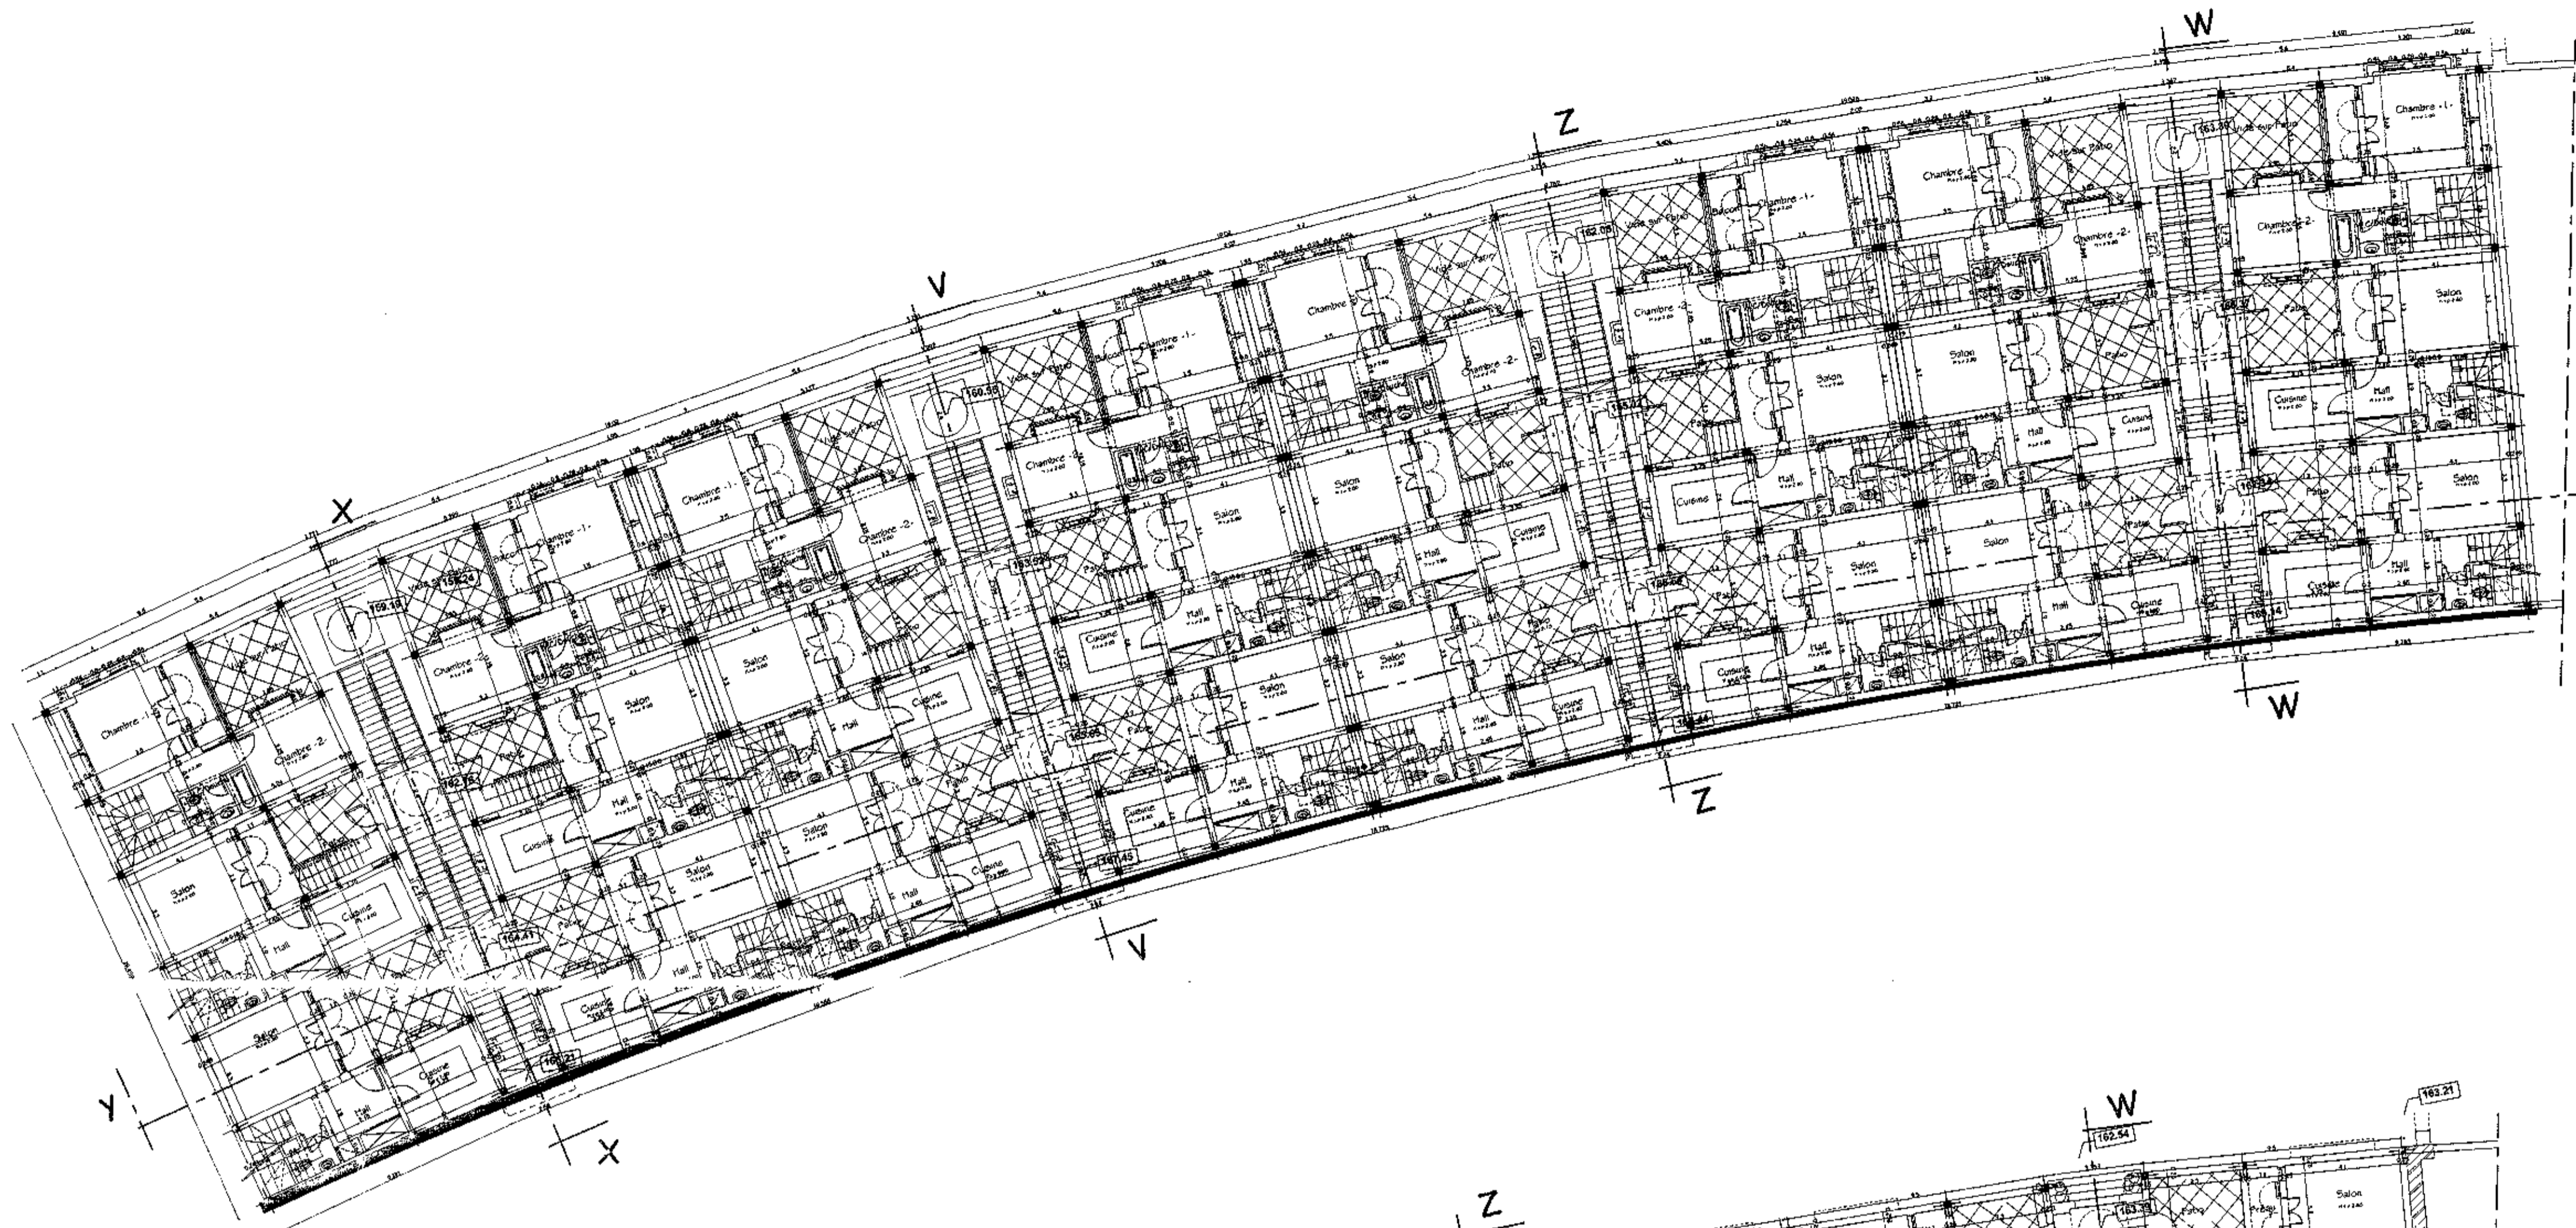


PLAN 1er ETAGE

Royaume du Maroc Le Premier Ministre	Wilaya de Rabat-Salé Zaers-Zemmour Préfecture de Témara-Skhirat Commune rurale de Sidi Yahya de Zaers
Ministère de l'habitat et de l'urbanisme	PROJET: Construction de la Kasbah de Tamesna
Holding d'Aménagement Al Omrane	ILOT 1-7-P1 Titre foncier n° 46.637/38
Ville Nouvelle de Tamesna	AVIS FAVORABLE Date: 28/09/2011 N°: 113.185.117
Architecte ARCELIA ARCHITECTE B.P. 10000, Rabat	PHASE: AUTORISATION DE CONSTRUCTION
Septembre 2006	PLAN 1/100 RDC: 1er Etage
B	Date: 1-02-2011 5-01-2012
TYPE C	Type C R+1/R+2
PLANCHE: 22 / 1/3	Modifications: Modifications: Modifications:

La réception des travaux d'équipement et le permis d'habiter ne seront délivrés qu'après réalisation de tous les équipements prévus au niveau de la Kasbah

Légende incendie


- Bloc Autonome d'Éclairage de Secours
- Extincteur à poudre polyvalente
- Robinet d'incendie armé
- Bac à sable

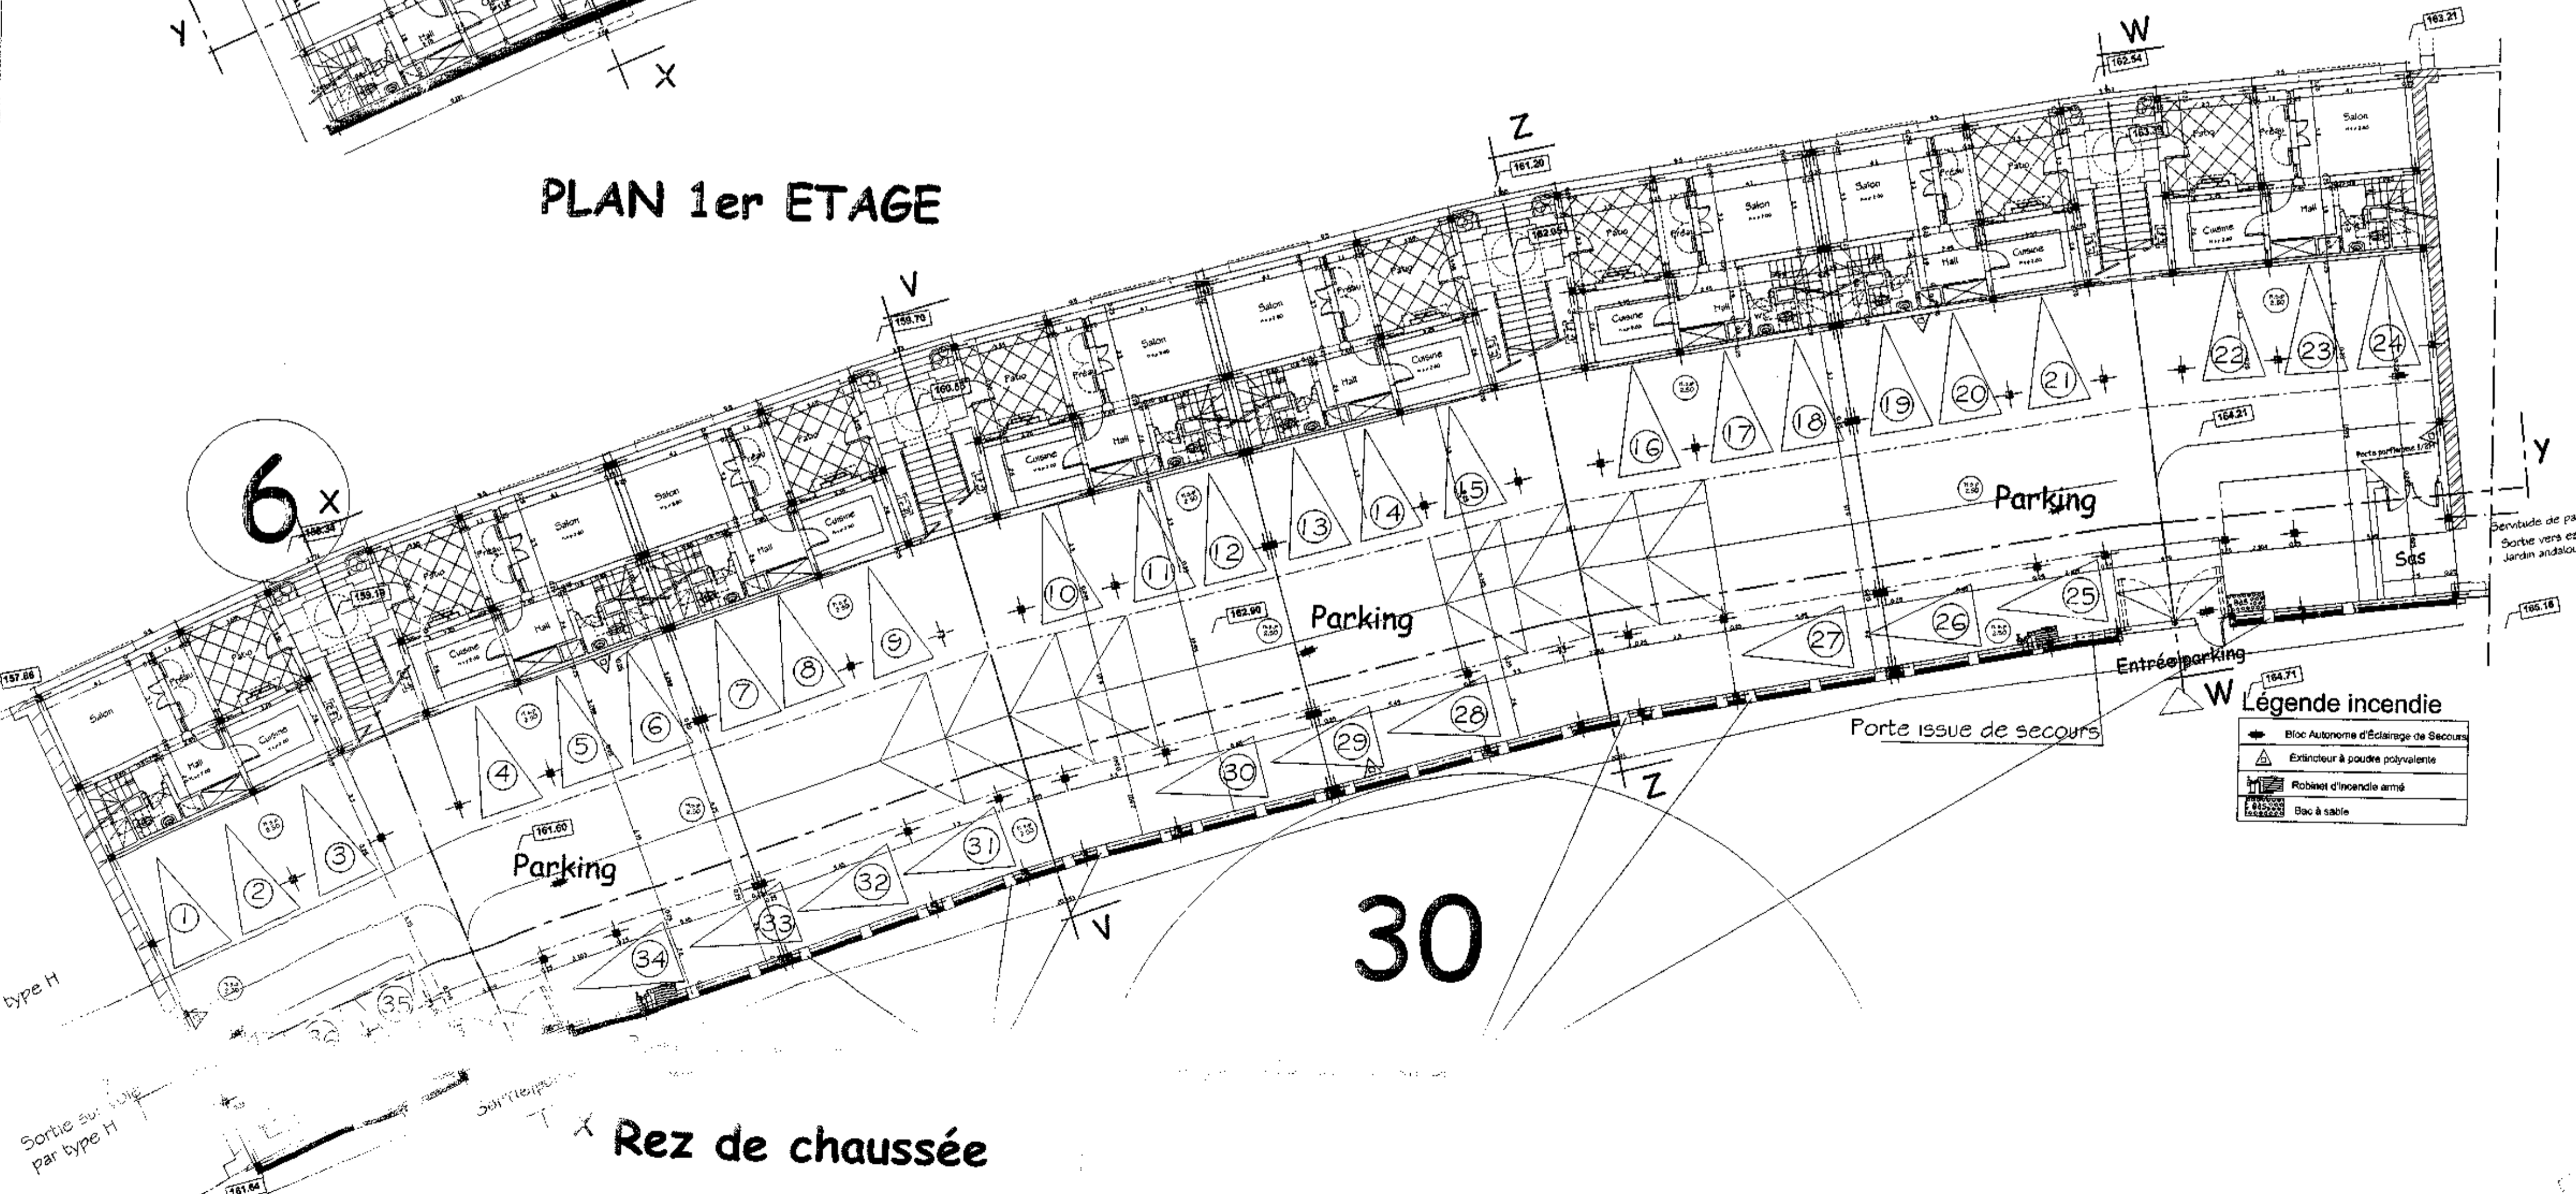


Rez de chaussée

Légende incendie


- Bloc Autonome d'Éclairage de Secours
- Extincteur à poudre polyvalente
- Robinet d'incendie armé
- Bac à sable

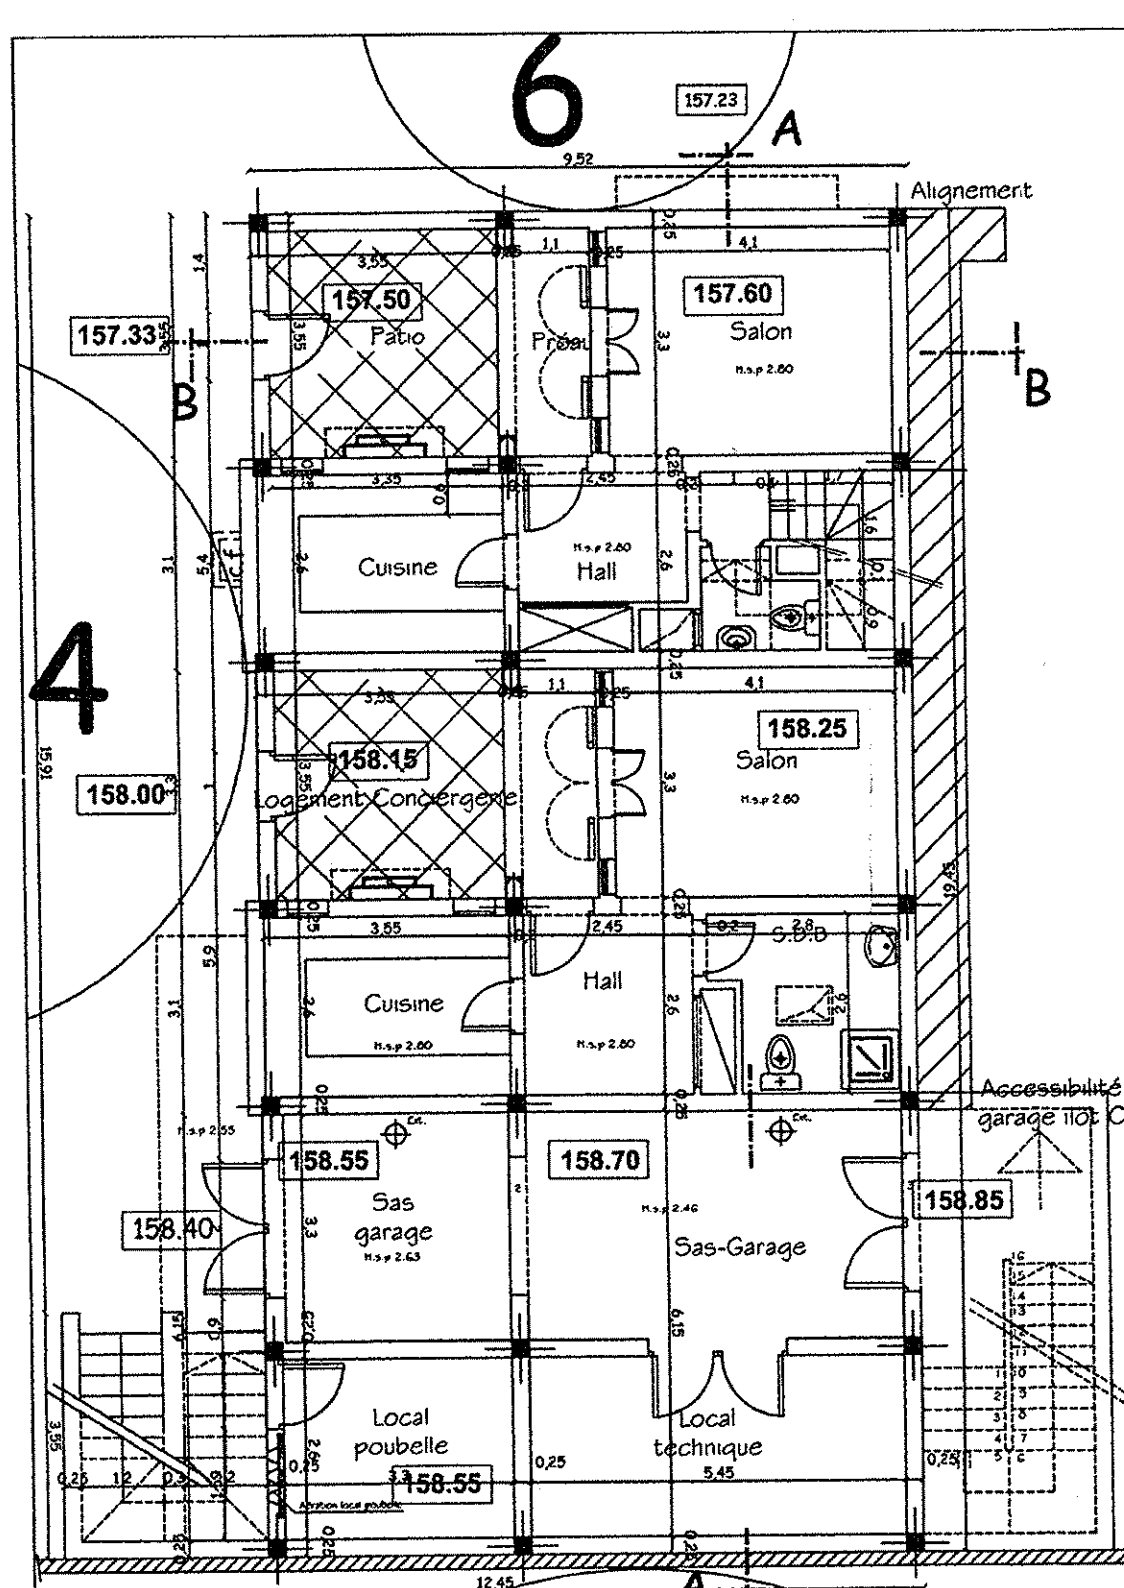


30 Rez de chaussée

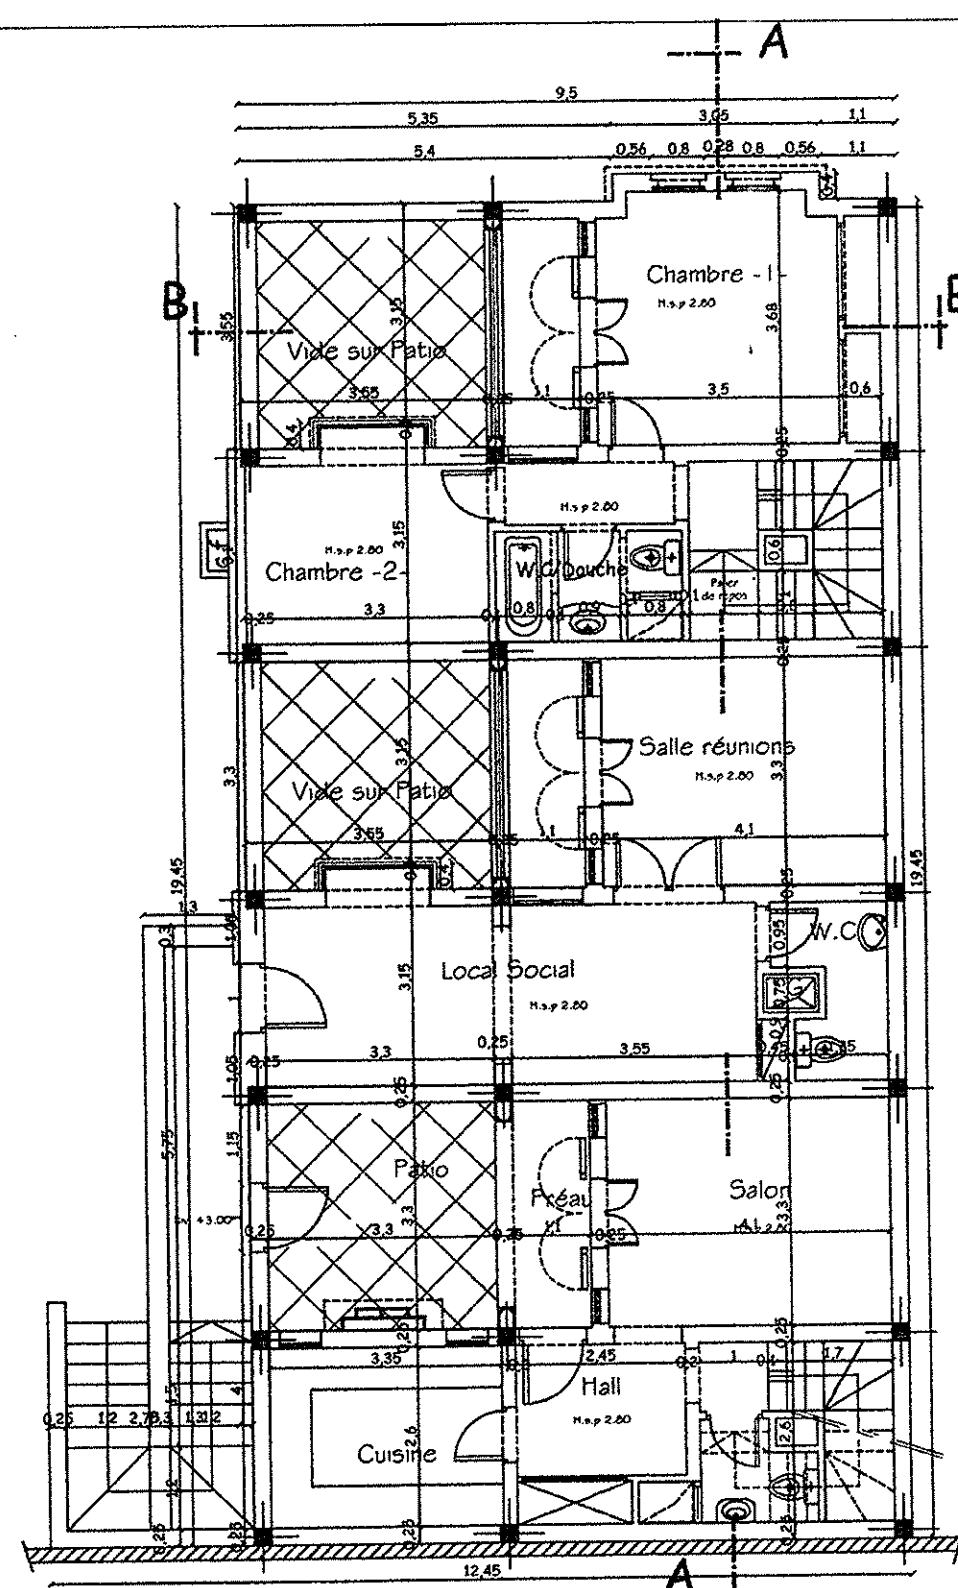


1er Etage

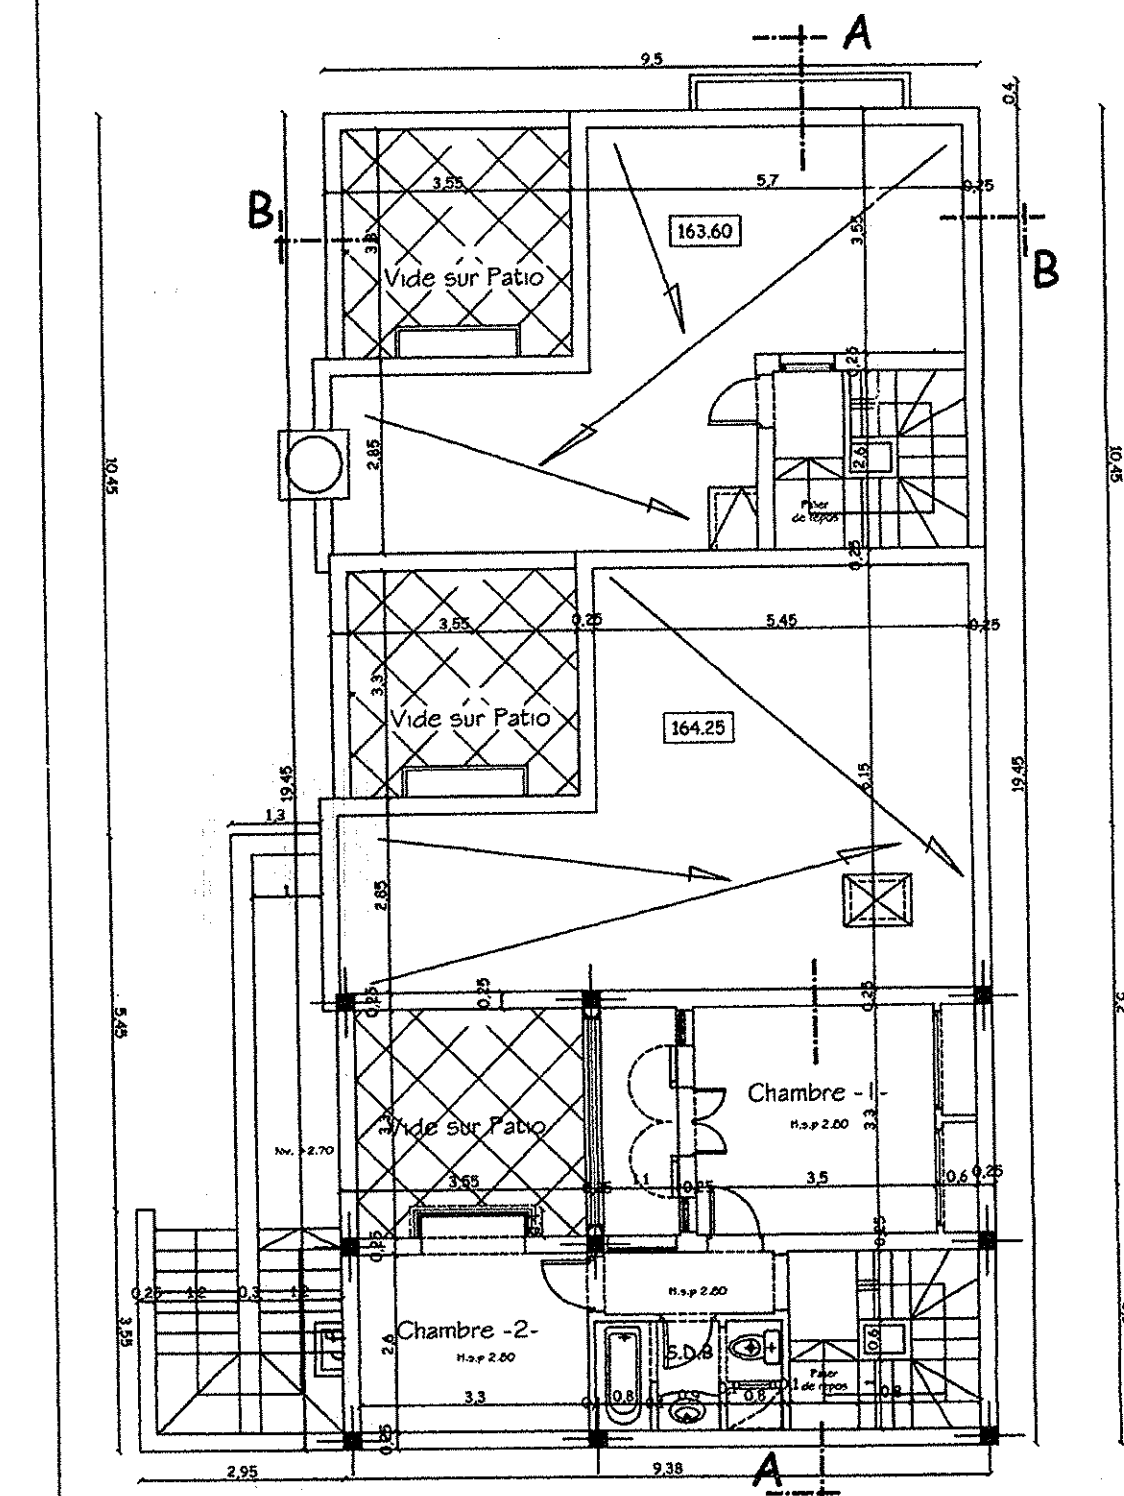


2ème Etage

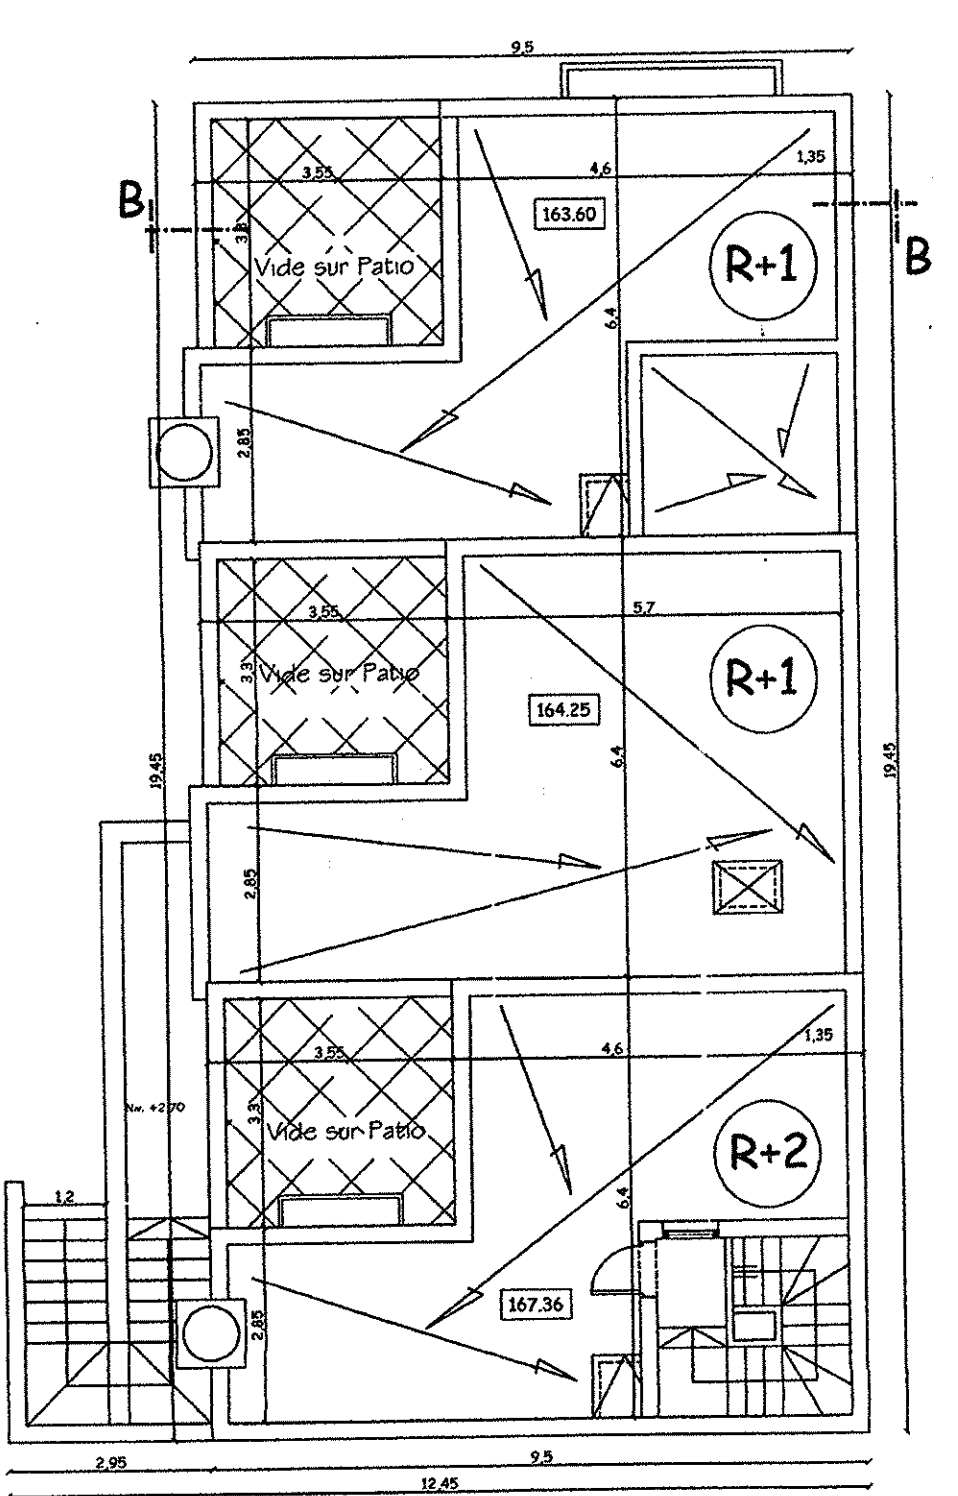

Terrasse

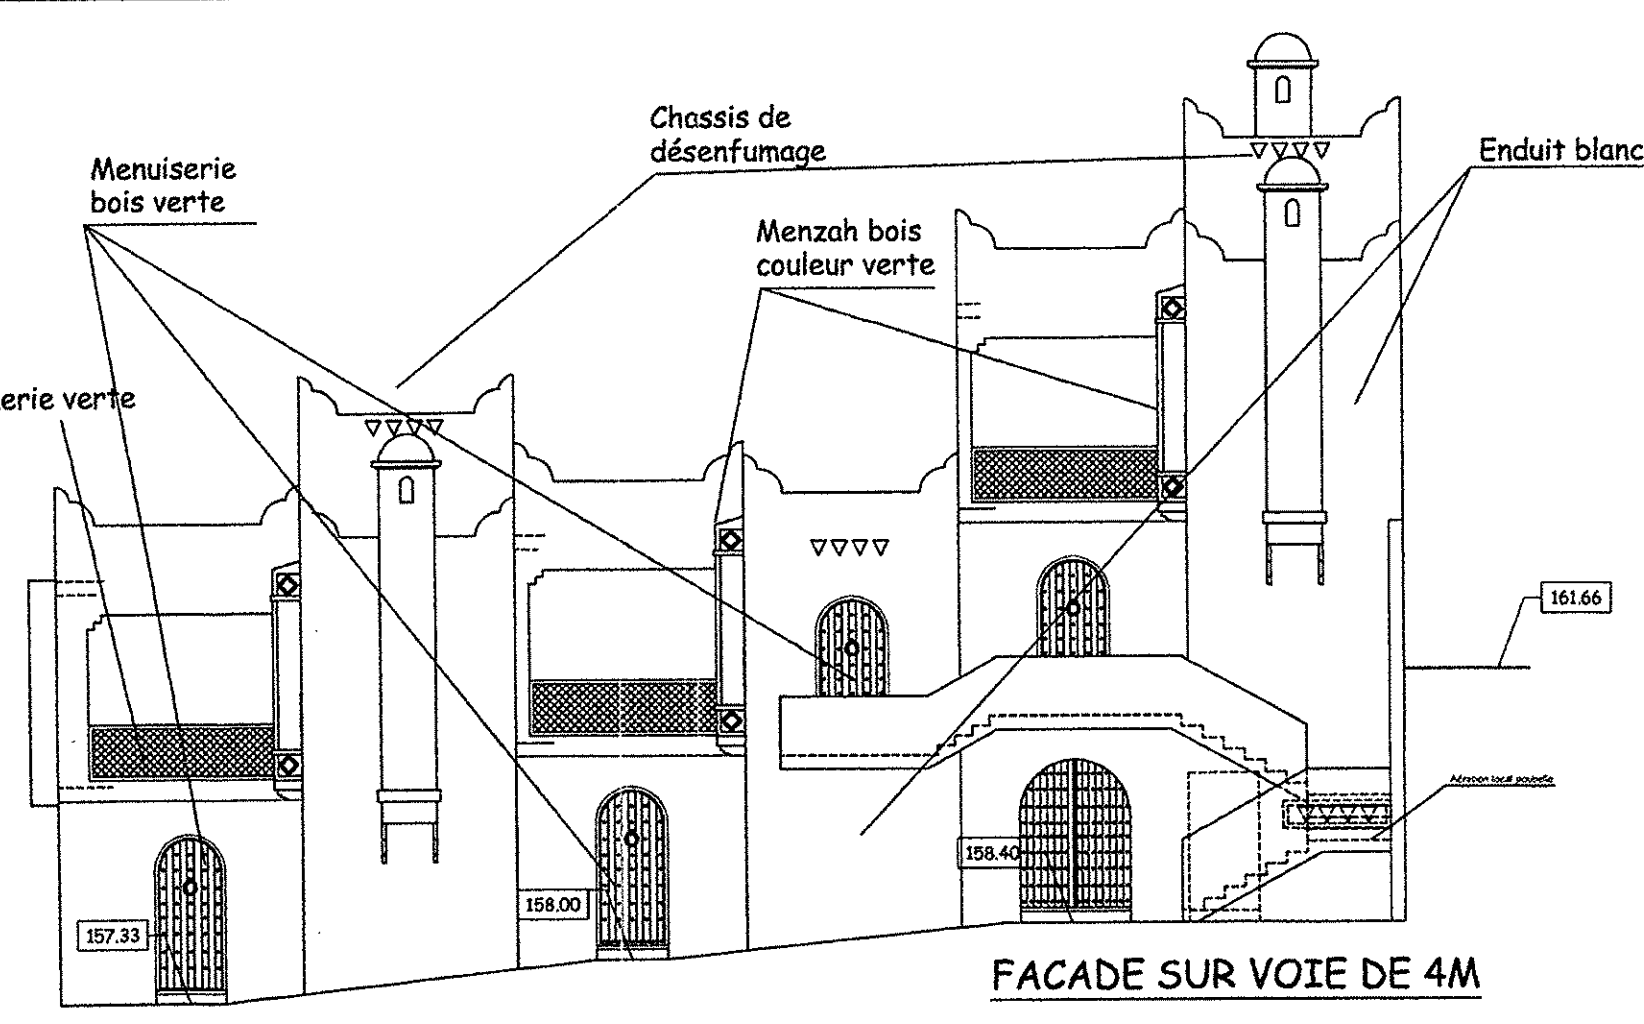


FACADE SUR VOIE DE 4M

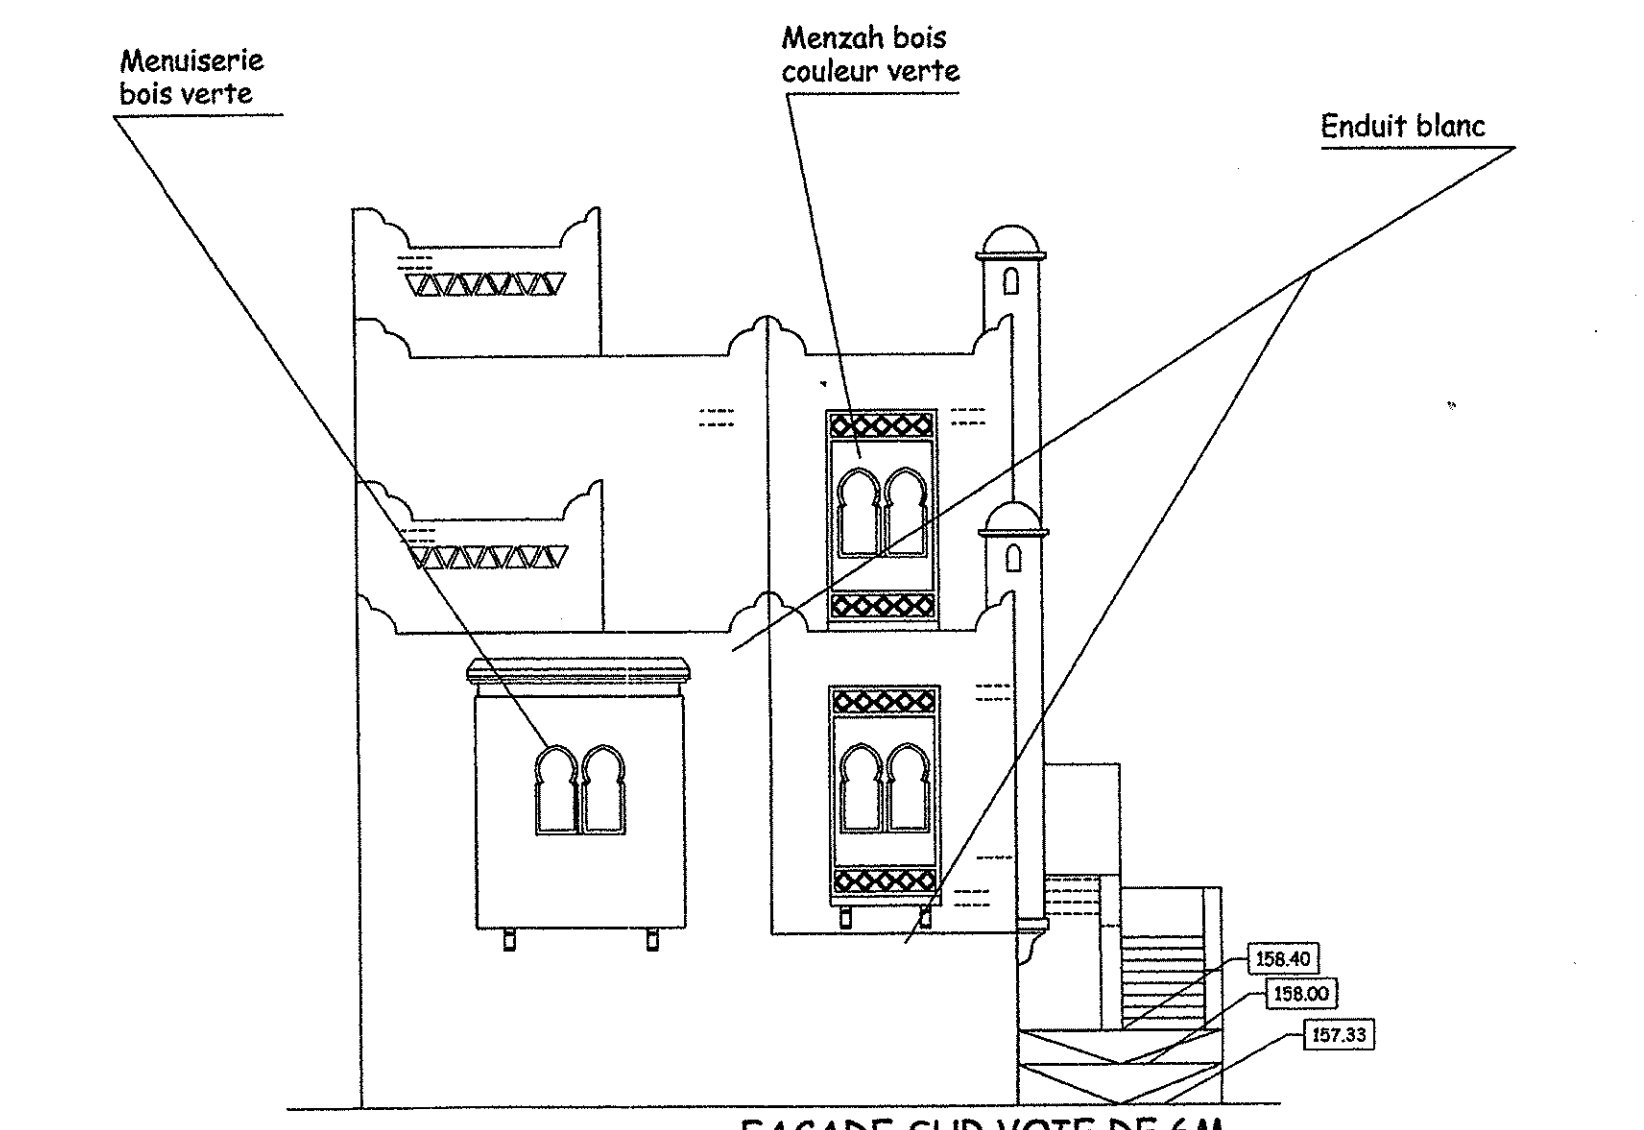

FACADE SUR VOIE DE 6M




Coupe B-B

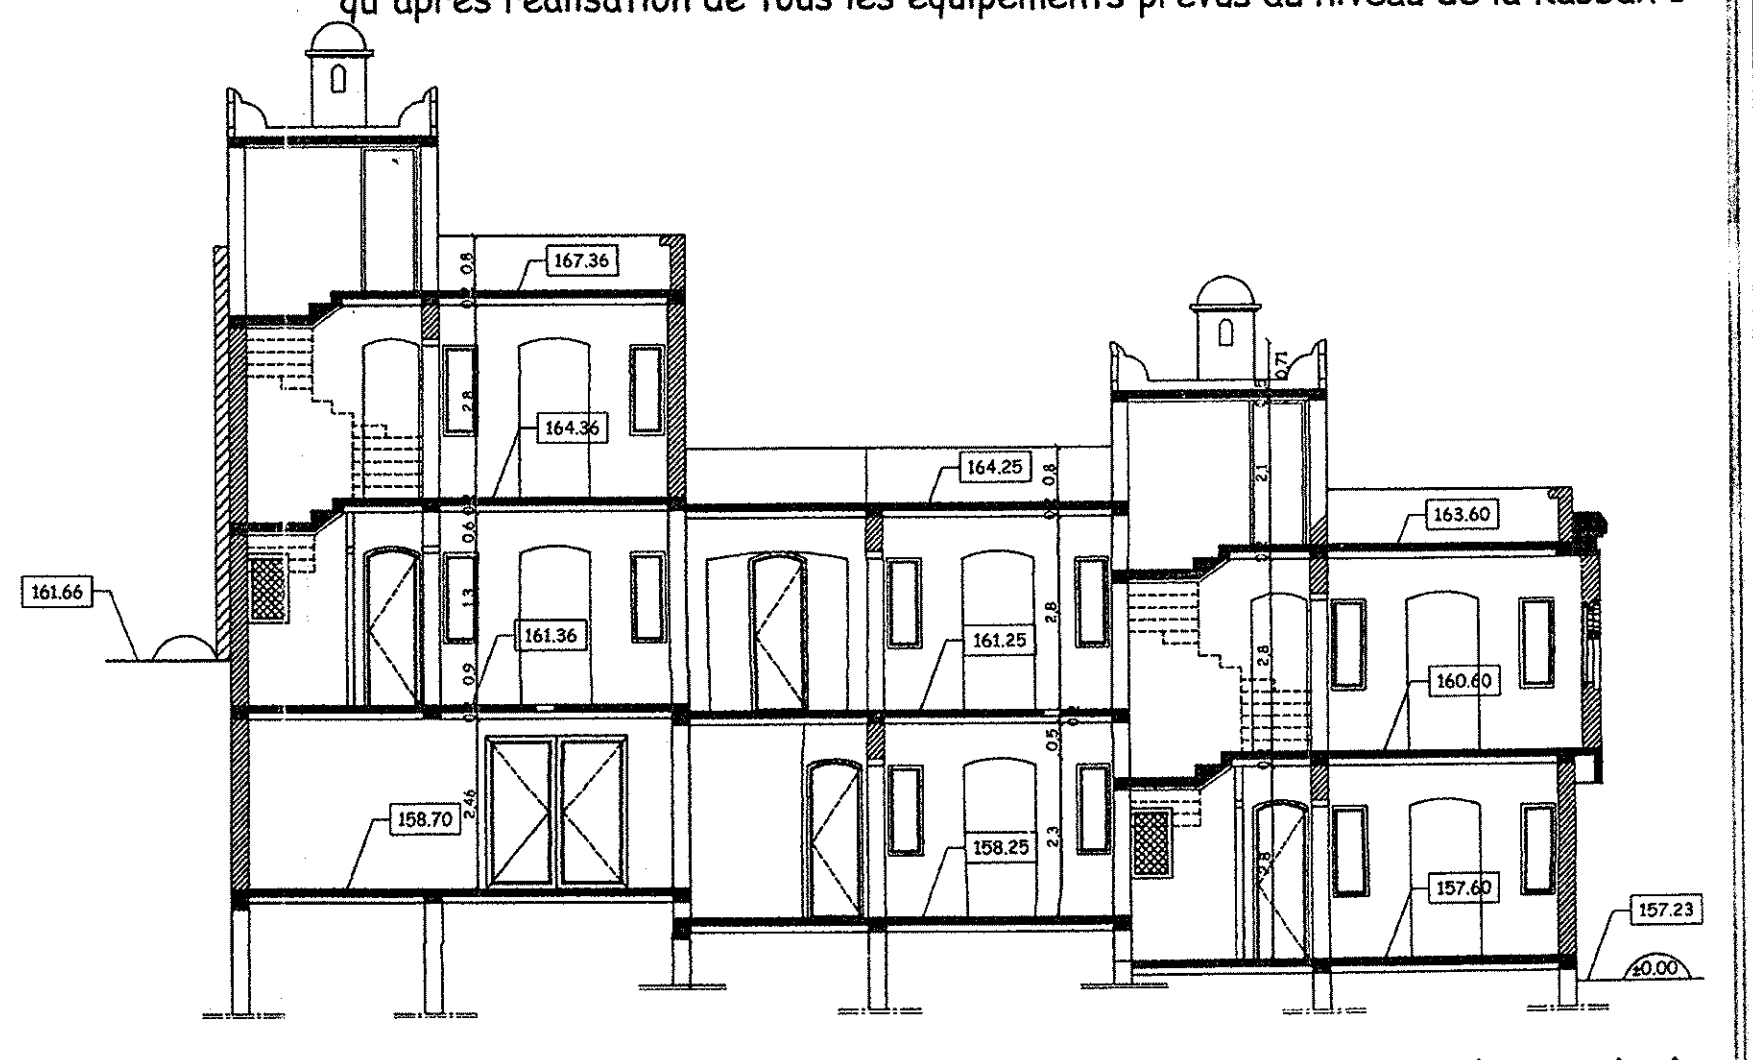


Coupe A-A

Royaume du Maroc Le Premier Ministre	Wilaya de Rabat-Salé Zaers-Zemmours Préfecture de Témara-Skhirat Commune rurale De Sidi Yahya de Zaers
Ministère de l'habitat et de l'Urbanisme	PROJET: Construction de la Kasbah de Tamesna ILOT 1-7-P1 Titre foncier n° 46.637/38
Holding d'Aménagement Al Omrane	AVIS FAVORABLE <i>Sidi Yahya des Zaers</i> N° 7/3731/RP/2011 Date: 20/12/2011
Ville Nouvelle de Tamesna	APPROUVE NE VARIETUR Sidi Yahya des Zaers Date: 26 JUN 2012
	PHASE: AUTORISATION DE CONSTRUIRE
Architecte ABDELHAK FENJIRO ARC HITE CTE B.P. 15 Rue Hassan Rochid Agha 2 Agdal - Rabat Tel: (05) 3734 15 15 Fax: (05) 3734 15 76 email: Fenji@maroc.ma	PLAN 1/100 Facade Coupe
ABDELHAK FENJIRO ARC HITE CTE B.P. 15 Rue Hassan Rochid Agha 2 Agdal - Rabat Tel: 037.67.59.95 / Fax: 037.67.59.78	Type H R+1/R+2
Septembre 2006	Date 1-02-2011 5-01-2012
B	Modifications
TYPE H	Modifications
PLANCHE 36	Modifications


La réception des travaux d'équipement et le permis d'habiter ne seront delivrés qu'après réalisation de tous les équipements prévus au niveau de la Kasbah 1

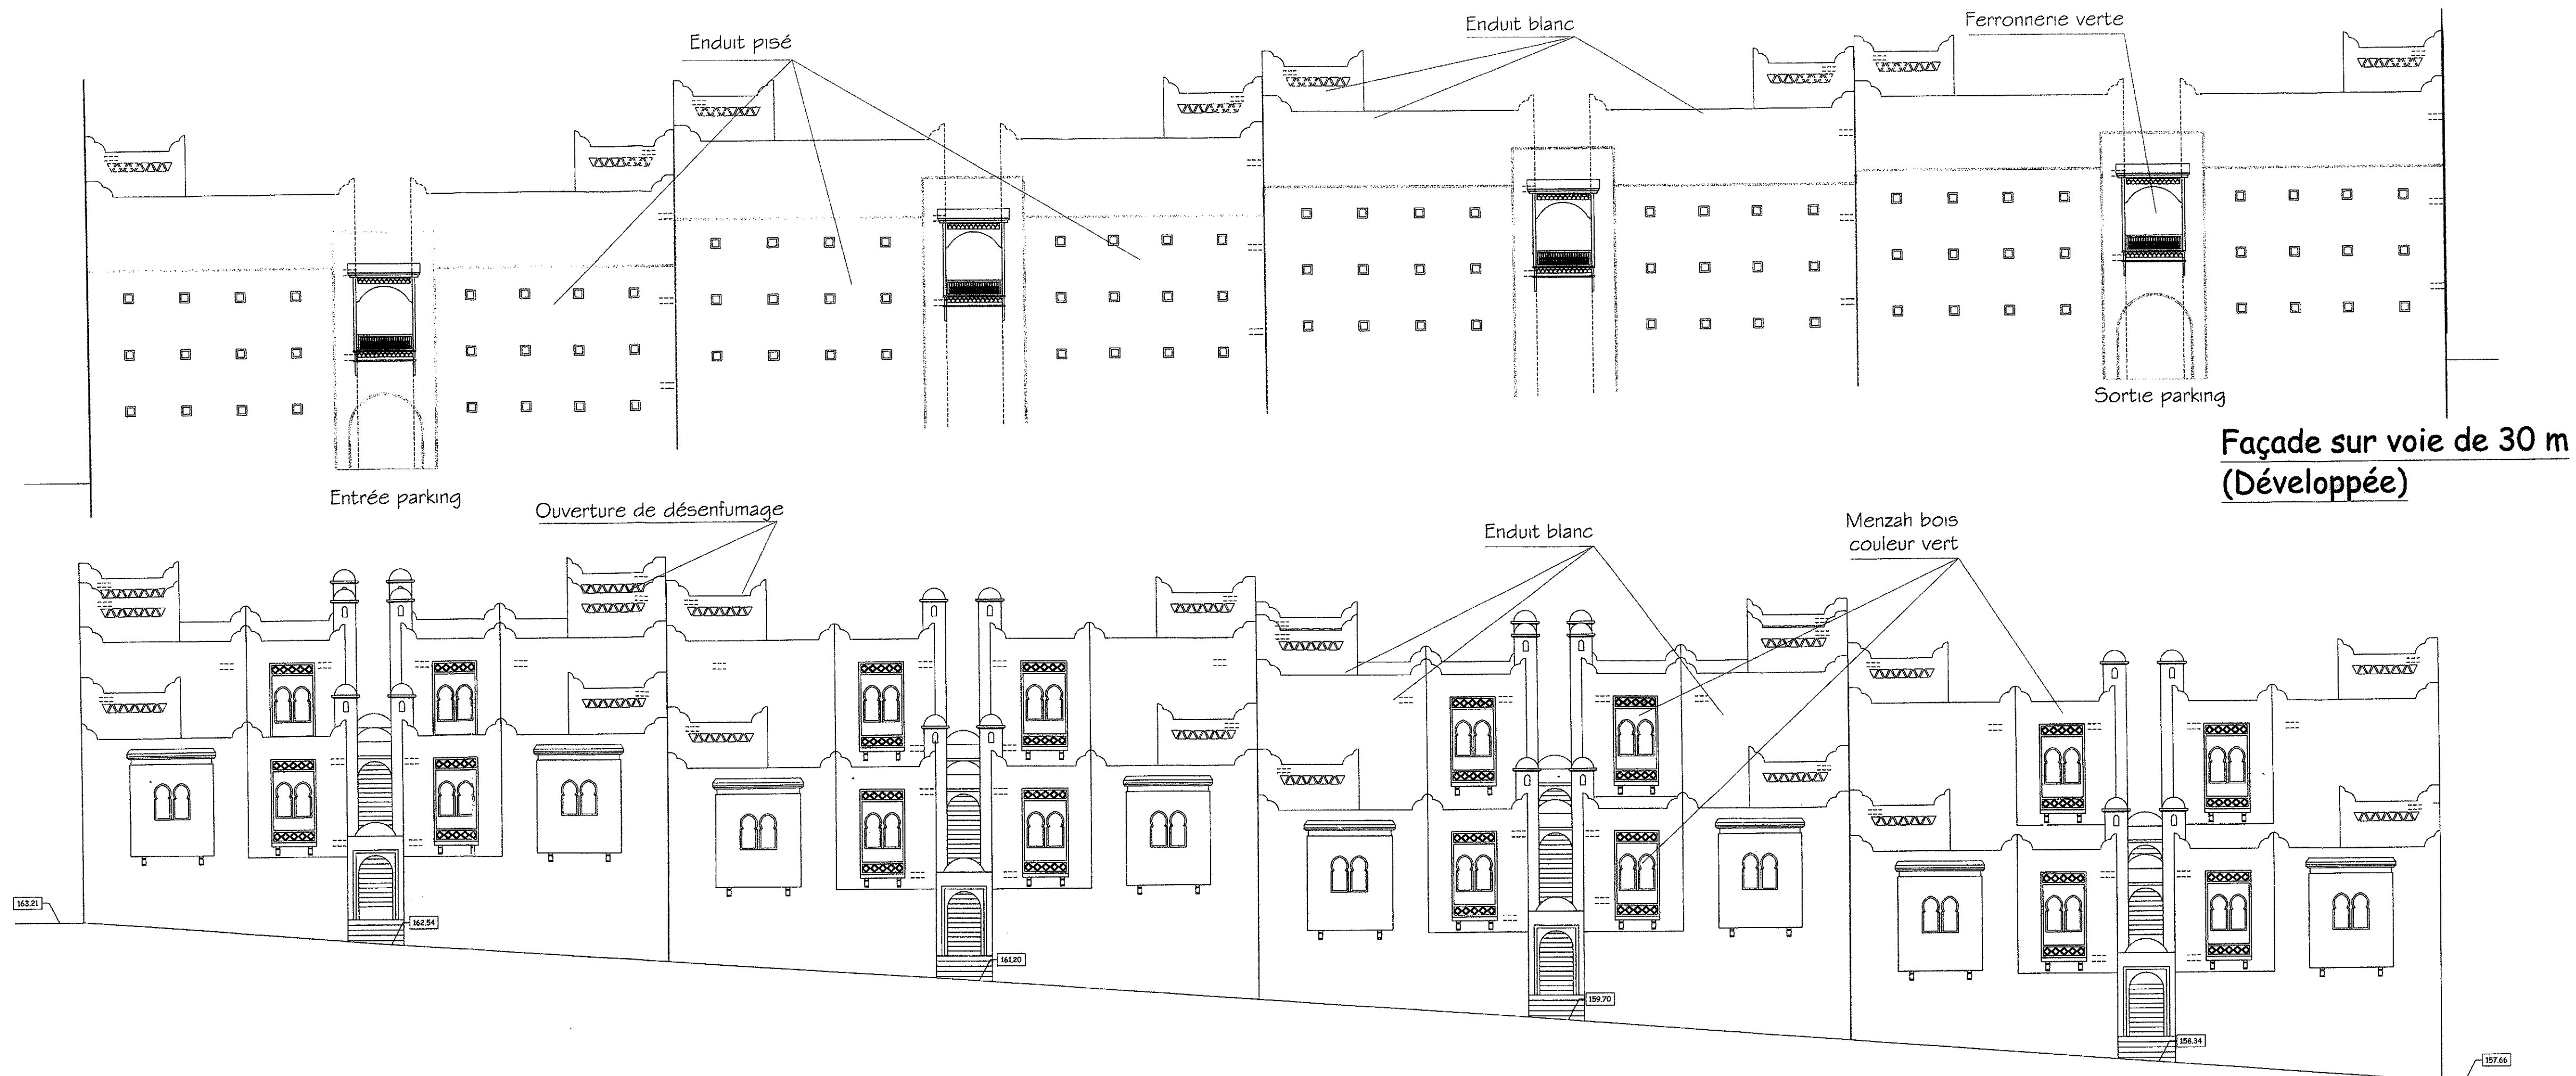


Façade sur voie de 30 m
(Développée)

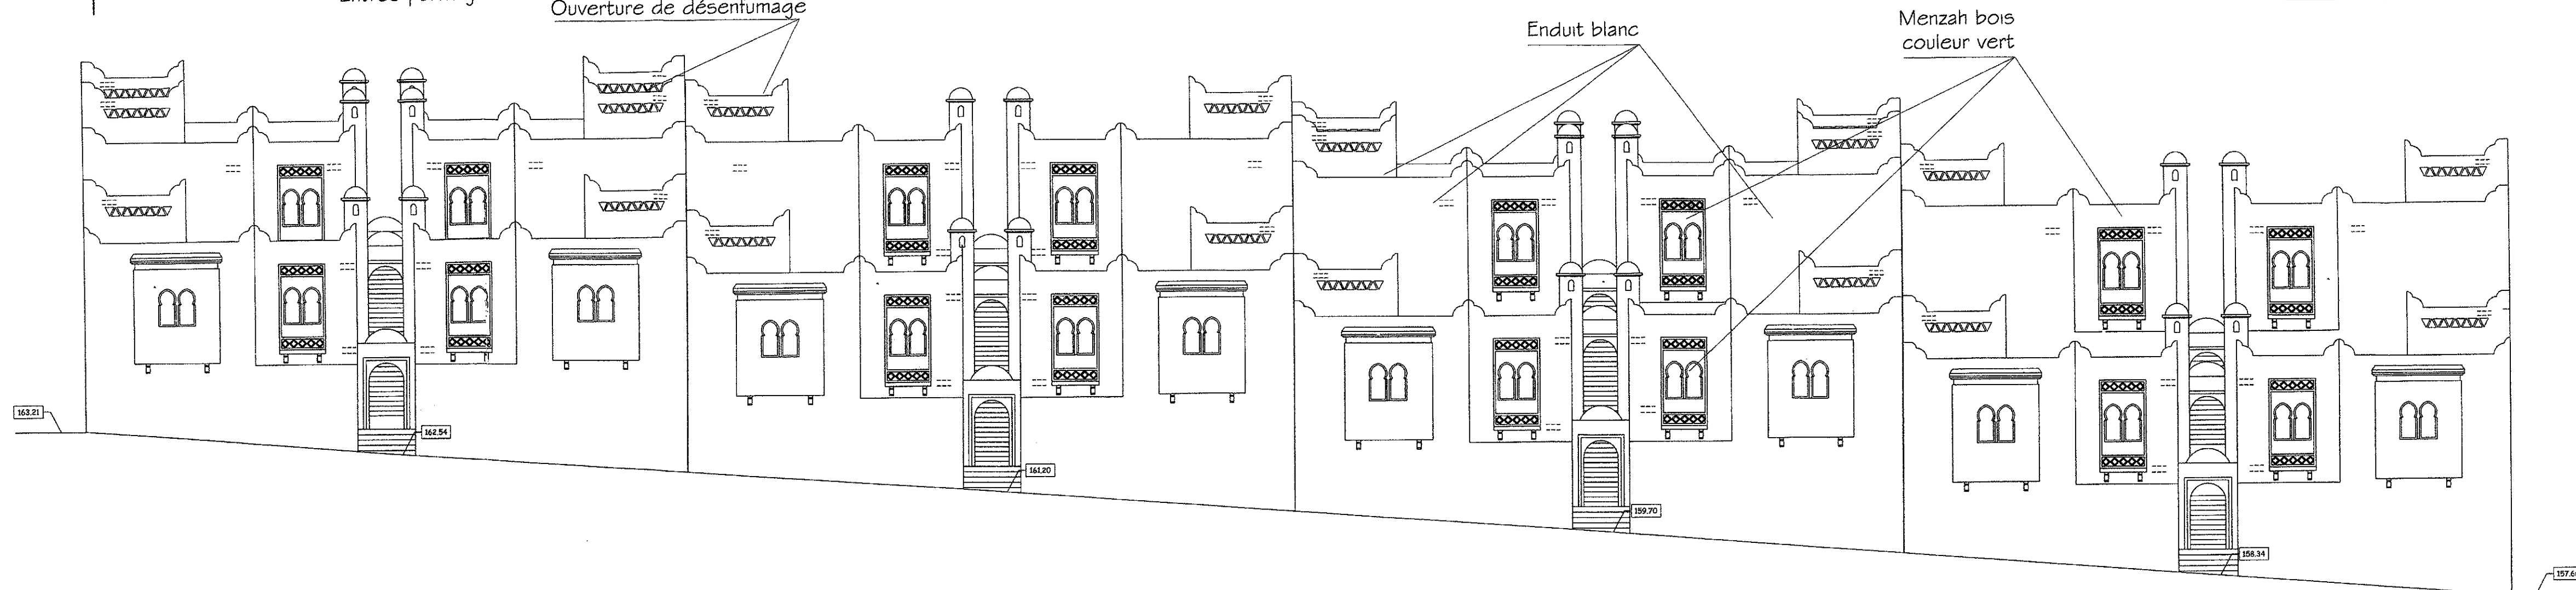


Façade sur voie de 6 m

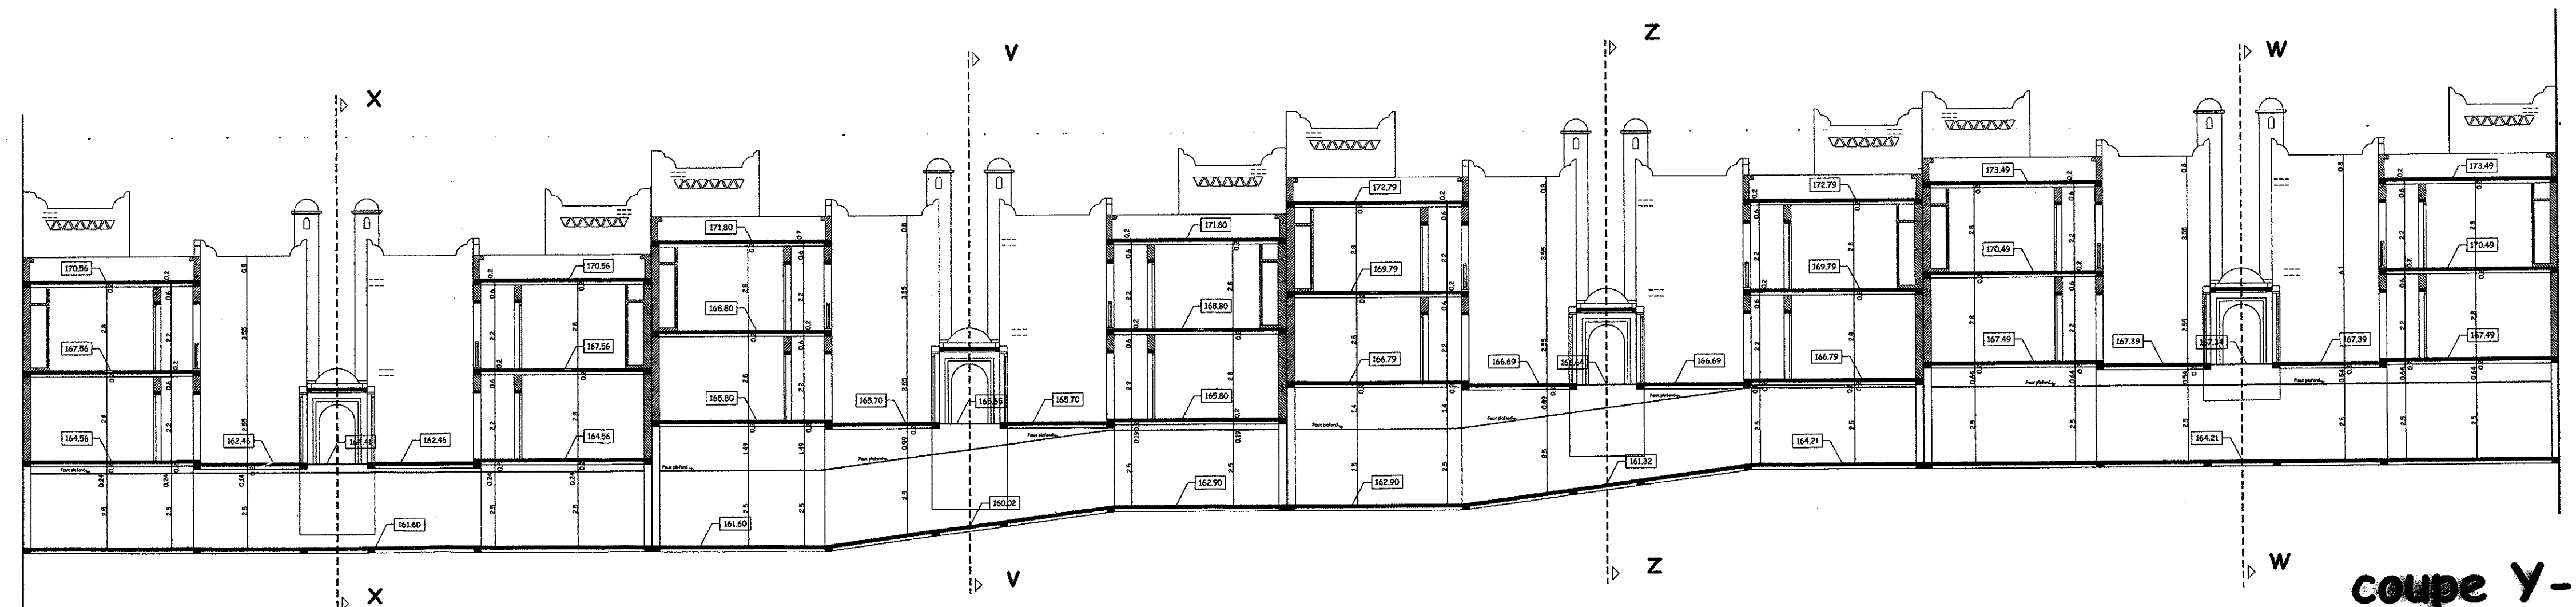


coupe Y-Y

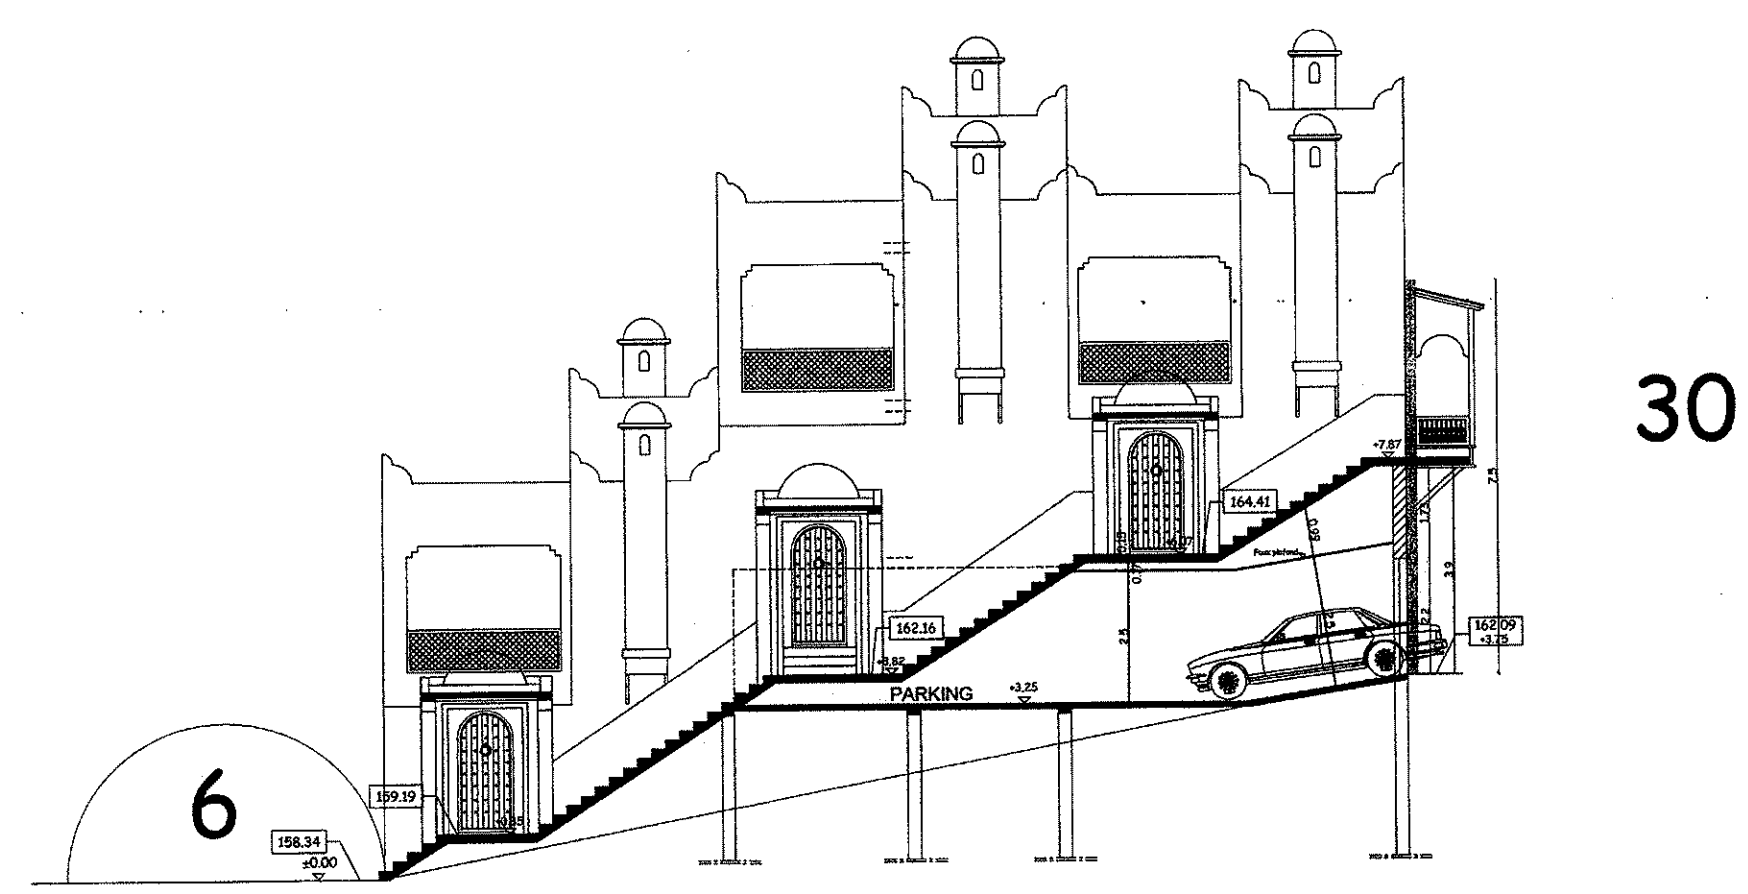


coupe X-X

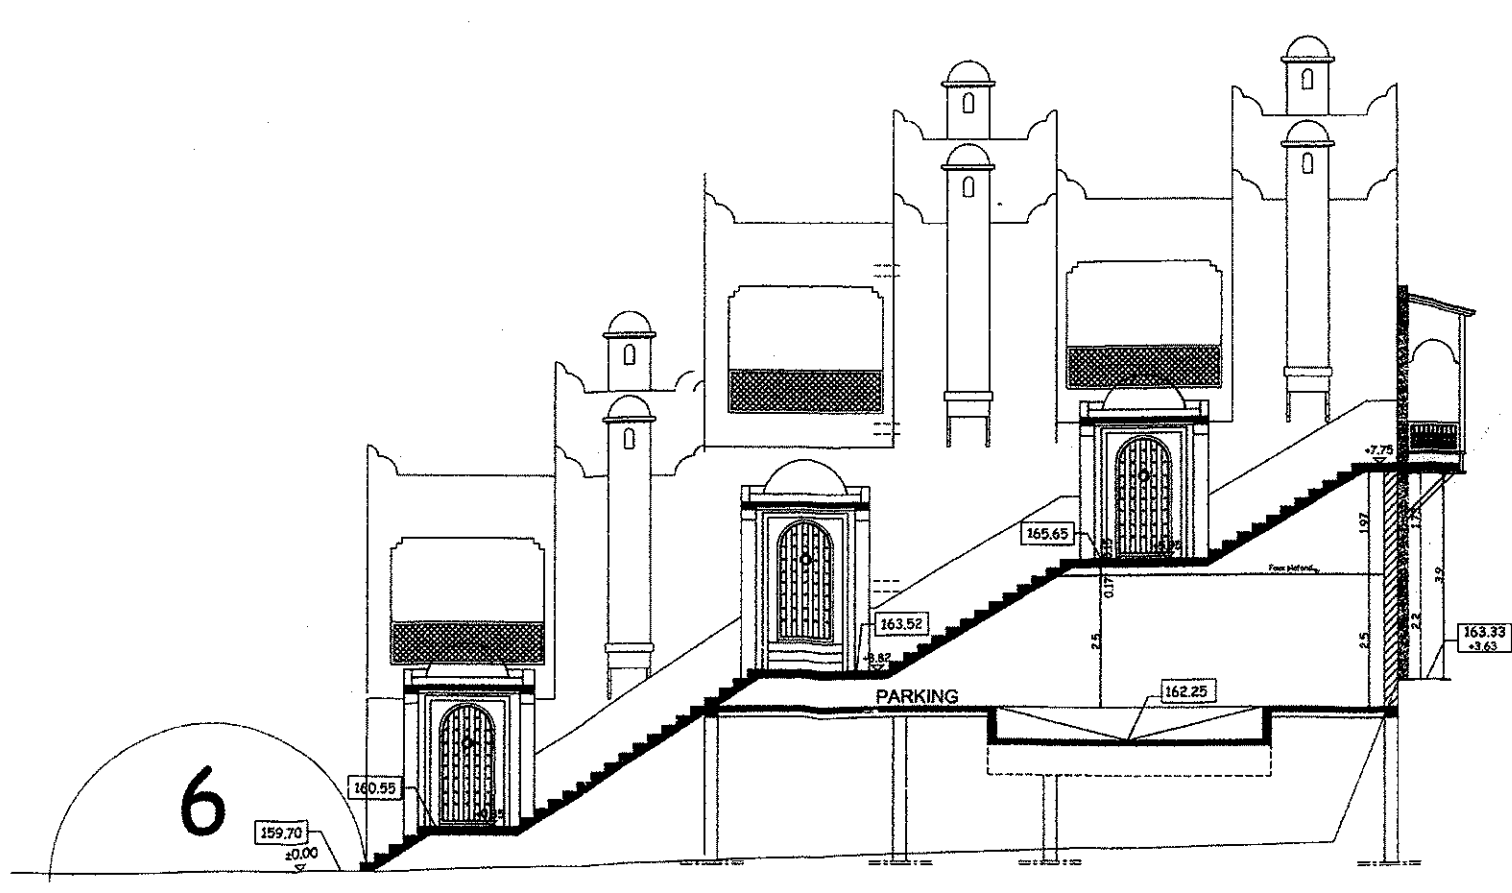

coupe V-V

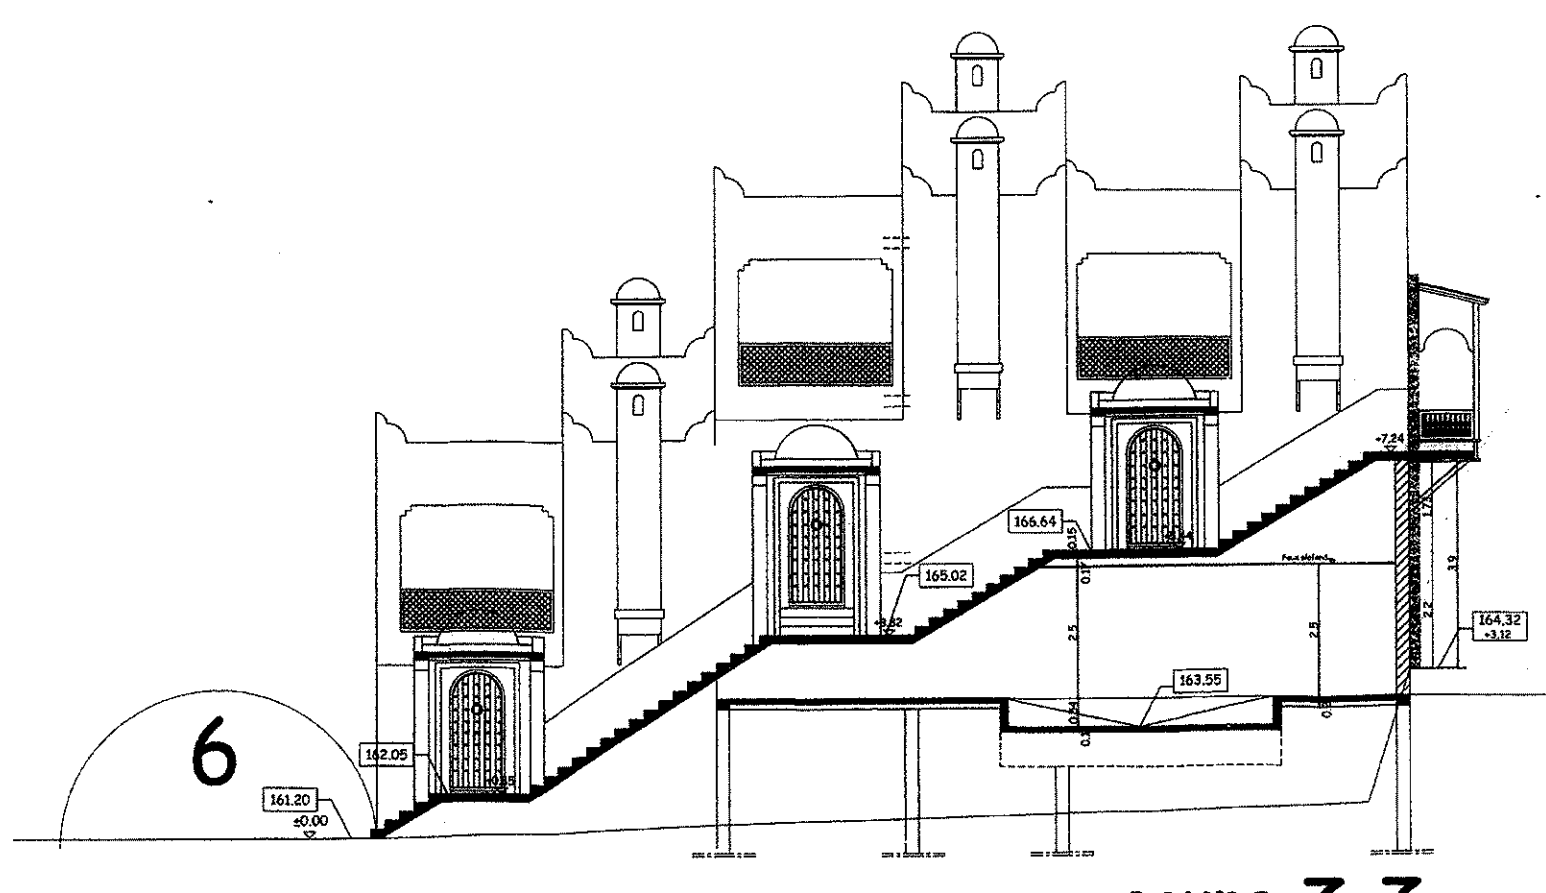

coupe Z-Z

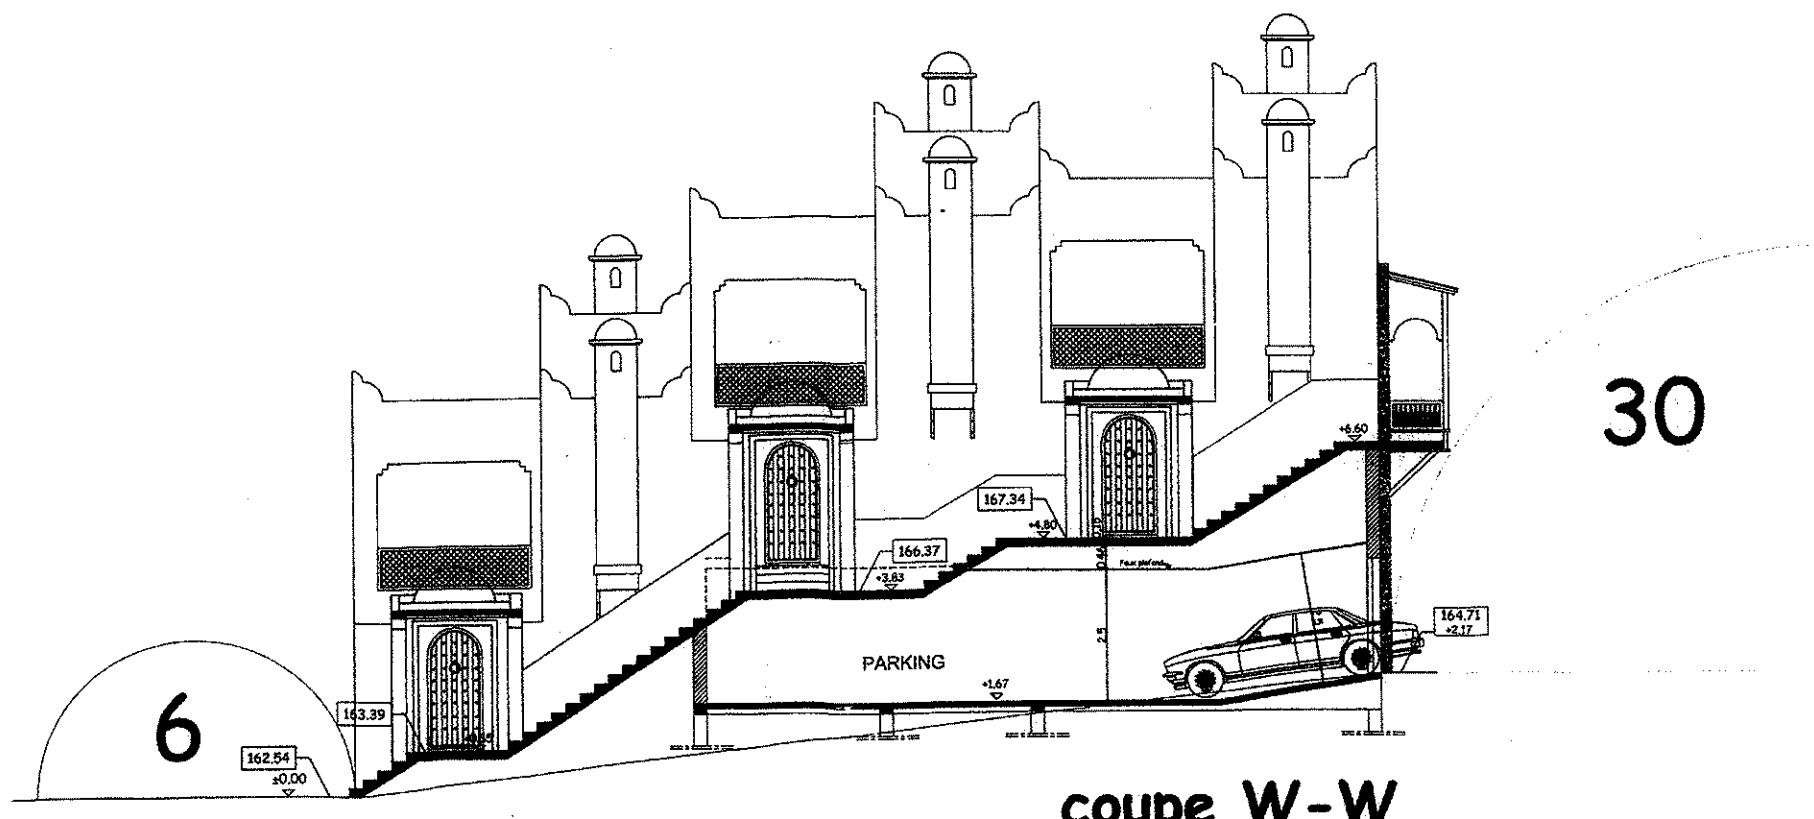

coupe W-W

Royaume du Maroc
Le Premier Ministre

Ministère de l'habitat
et de l'Urbanisme

Holding d'Aménagement
Al Omrane

Ville Nouvelle de Tamesna

Architecte
ABDELHAK FENJIRA
ARC HITE CTE

Septembre 2006

B
TYPE C
PLANCHE:22 3/3

Wilaya de Rabat-Salé Zsers-Zemmour
Préfecture de Témara-Sikhret
Commune rurale De Sidi Yahya de Zsers

PROJET:
**Construction de la
Kasbah de Tamesna**

ILOT 1-7-P1
Titre foncier n° 46.637/38

APPROUVE
NE VARIETUR
5-01-2012

PHASE: AUTORISATION DE CONSTRUIRE

FAÇADE 1/100

Type C
R+1/R+2

Date
1-02-2011
5-01-2012

Modifications
Modifications
Modifications

CONFORME AU PLAN
APPROUVE "NE VARIETUR"
08 JUNE 2016

La réception des travaux d'équipement et le permis d'habiter ne seront délivrés qu'après réalisation de tous les équipements prévus au niveau de la Kasbah 1