ROYAUME DU MAROC
HOLDING D'AMENAGEMENT
AL OMRANE - RABAT
-
DIRECTION REGIONALE DE KENITRA

Holding d'aménagement
AL OMRANE

Lotissement JNANE 4

PLAN MODIFICATIF

Sis à : SECTEUR BIR RAMI
COMMUNE URBAINE DE KENITRA

Propriétaires: **AL OMRANE RABAT** **Direction Régionale de Kénitra**	Feuille unique
	Echelle 1 / 1000

Date : 31/01/2018
Modifié :

Mr. EL-HARRAJ ABDESLAM ARCHITECTE D.P.L.G. URBANISTE	Mr. MONCEF CHAARA ARCHITECTE D.P.L.G. URBANISTE
2, Imm 64 Avenue Med Al Amraoui - KANITRA - TEL & FAX : (0537) 37 / 73 / 77	7, zankat al Madina- RABAT - HASSAN - TEL : 06 61 16 73 47 FAX : 05 37 77 06 16
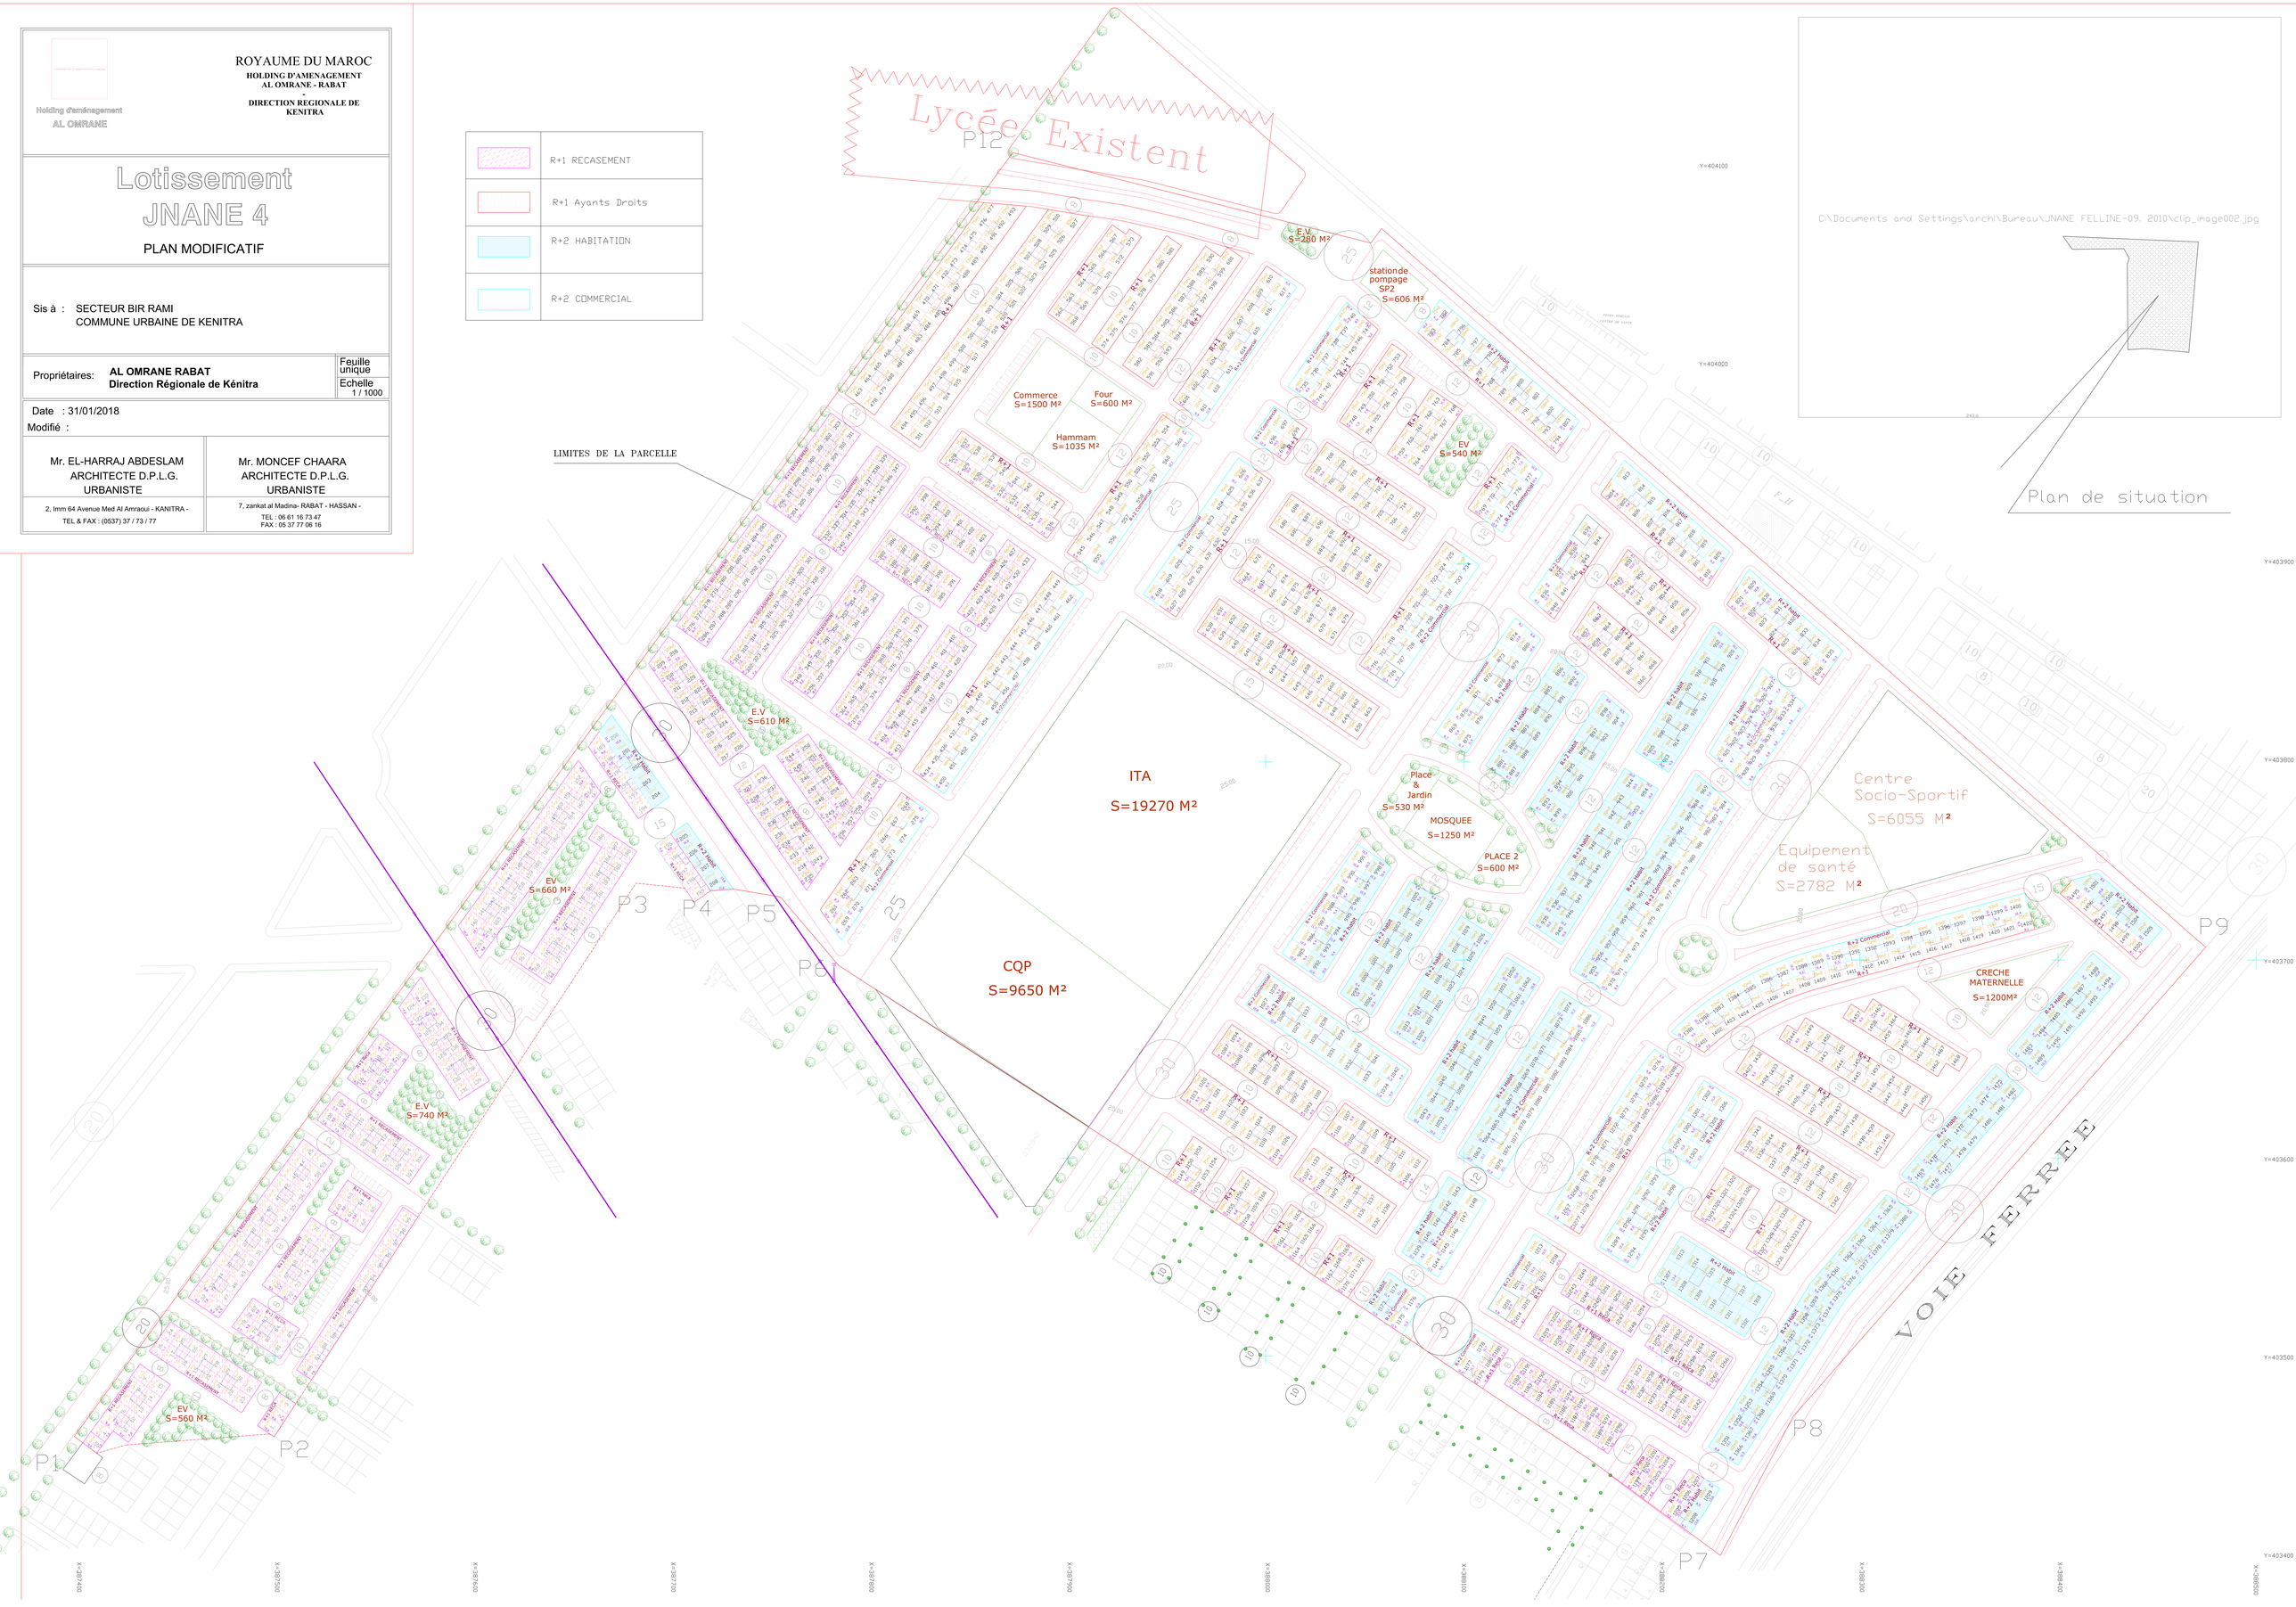
	R+1 RECASEMENT
	R+1 Ayants Droits
	R+2 HABITATION
	R+2 COMMERCIAL