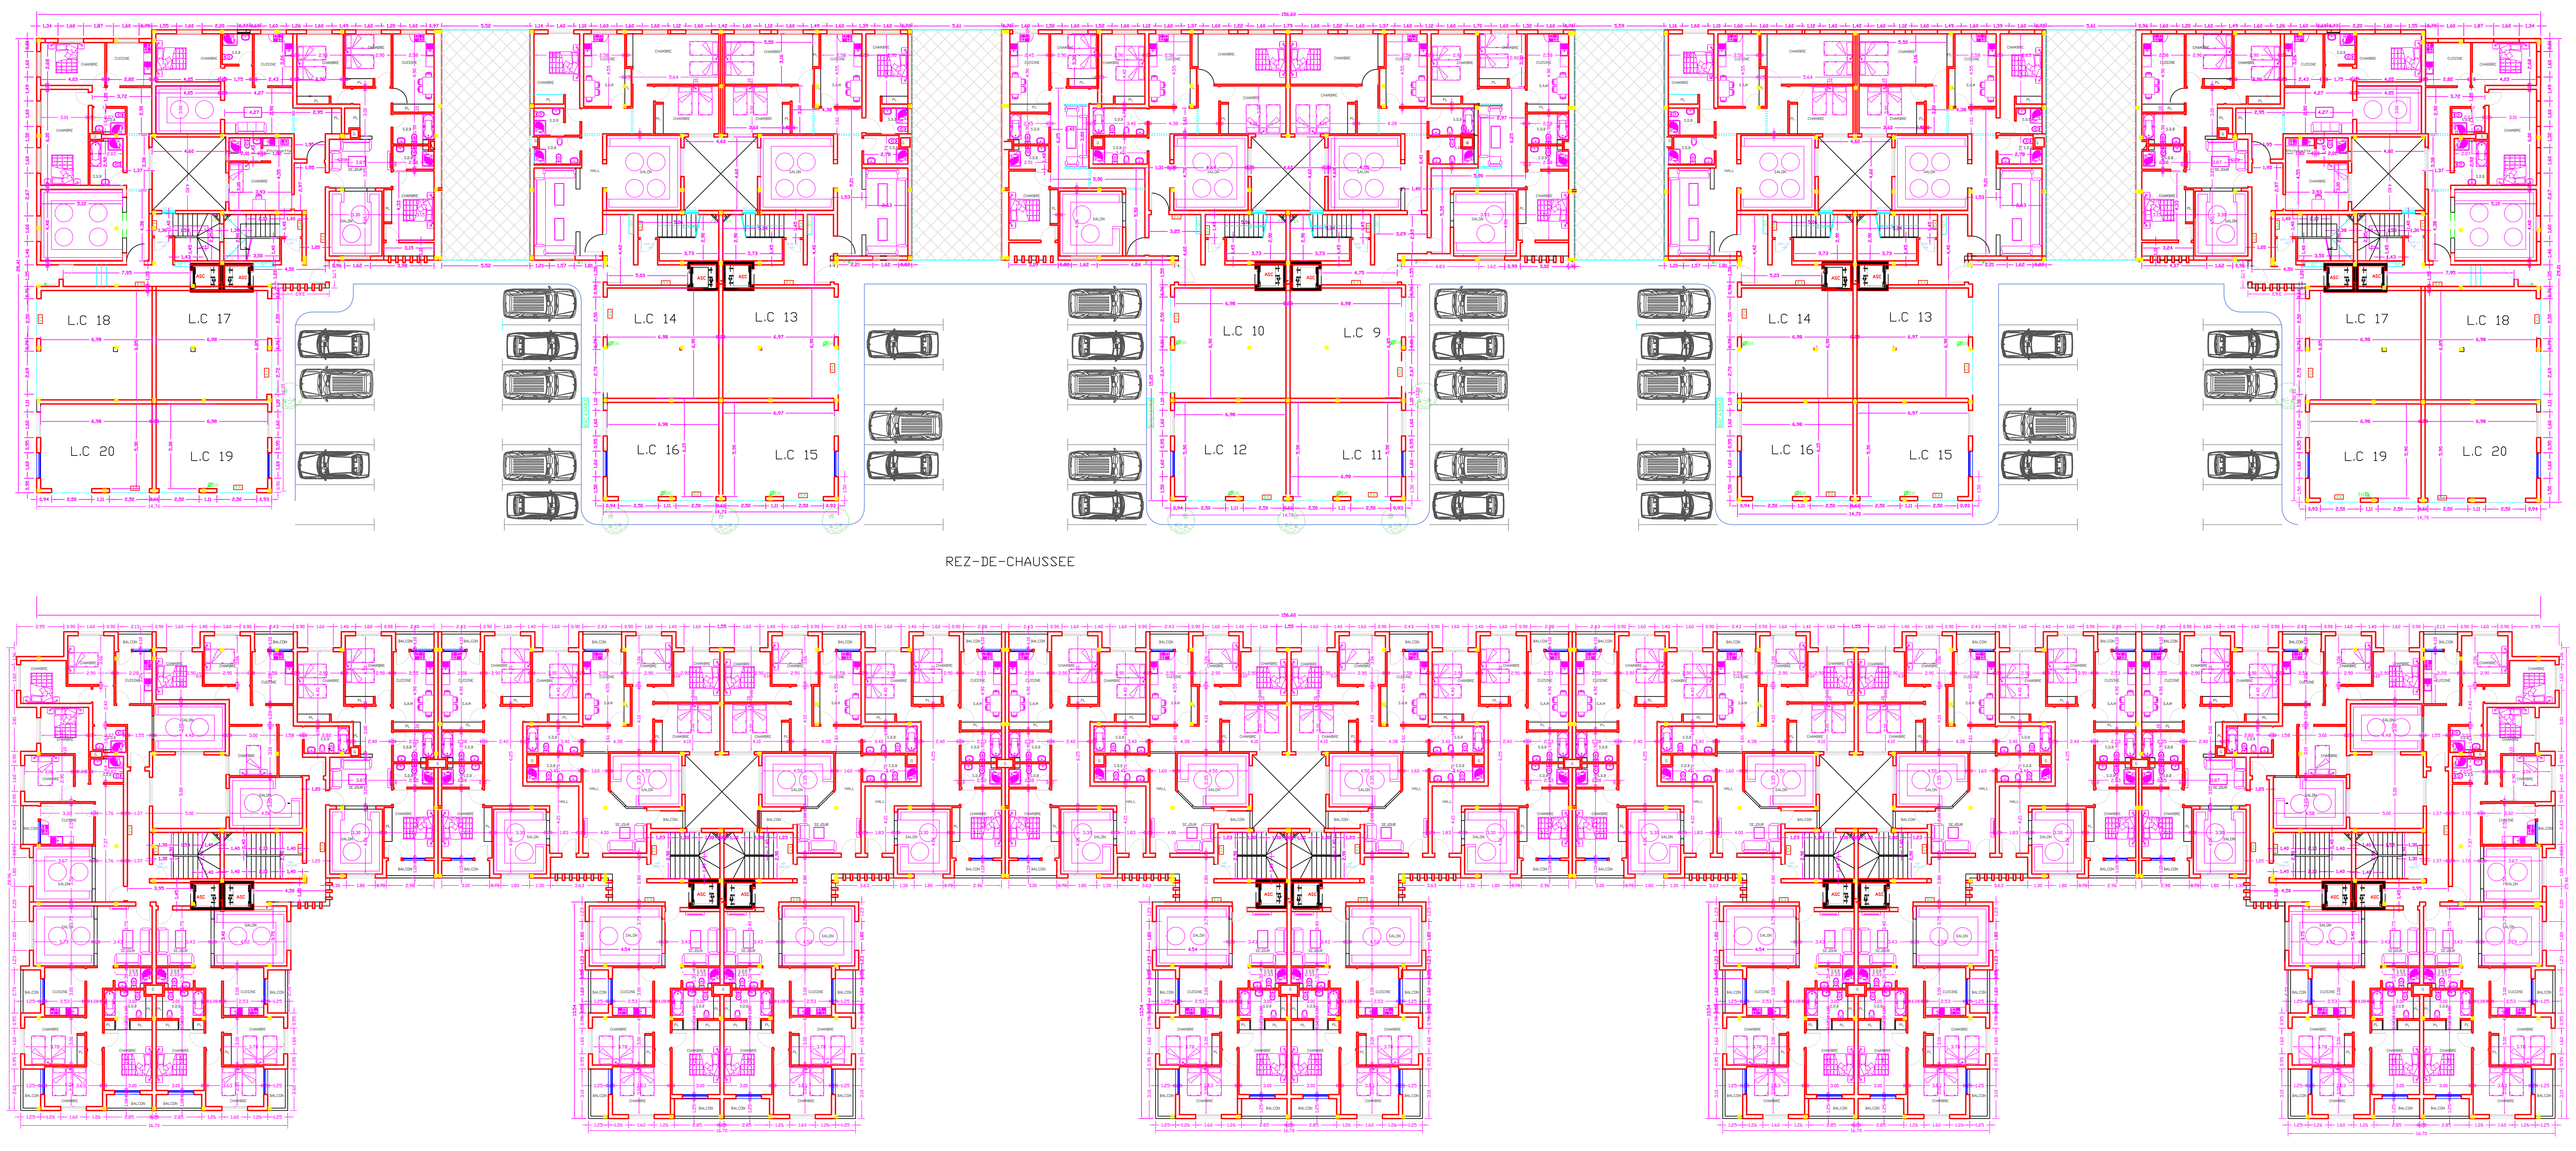

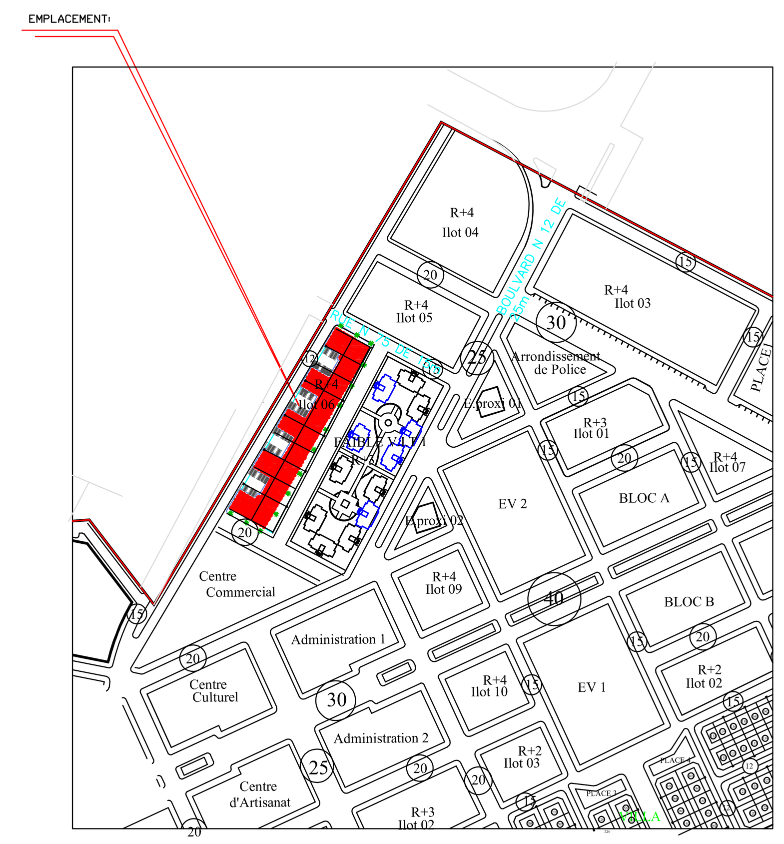

PLAN DE SITUATION ECH 1/2000

D:\alomrane riad ms\Image13.jpg

PERSPECTIVE

ROYAUME DU MAROC
MINISTERE DE L'INTERIEUR
PROVINCE DE NADOR
MUNICIPALITE DE SELOUNE

Opération Riyad ms Ilot 6 Zun 4.

Maître d'Ouvrage: **LA SOCIETE AL OMRANE OUJDA**

Situation : **MUNICIPALITE DE SELOUNE**

Plans Coupe - Facade		T.F. n°
Echelle	Date	Planche n°
-1/100-1/2000	MARS 2012	1/3

VISA:

VISA:

MODIFICATIONS/OBSERVATIONS	DATE

GROUPEMENTS D'ARCHITECTES : BENDAHMAN SAID ET MOUNIR AZMANI
380 AV DES F.A.R NADOR