



FONDATION

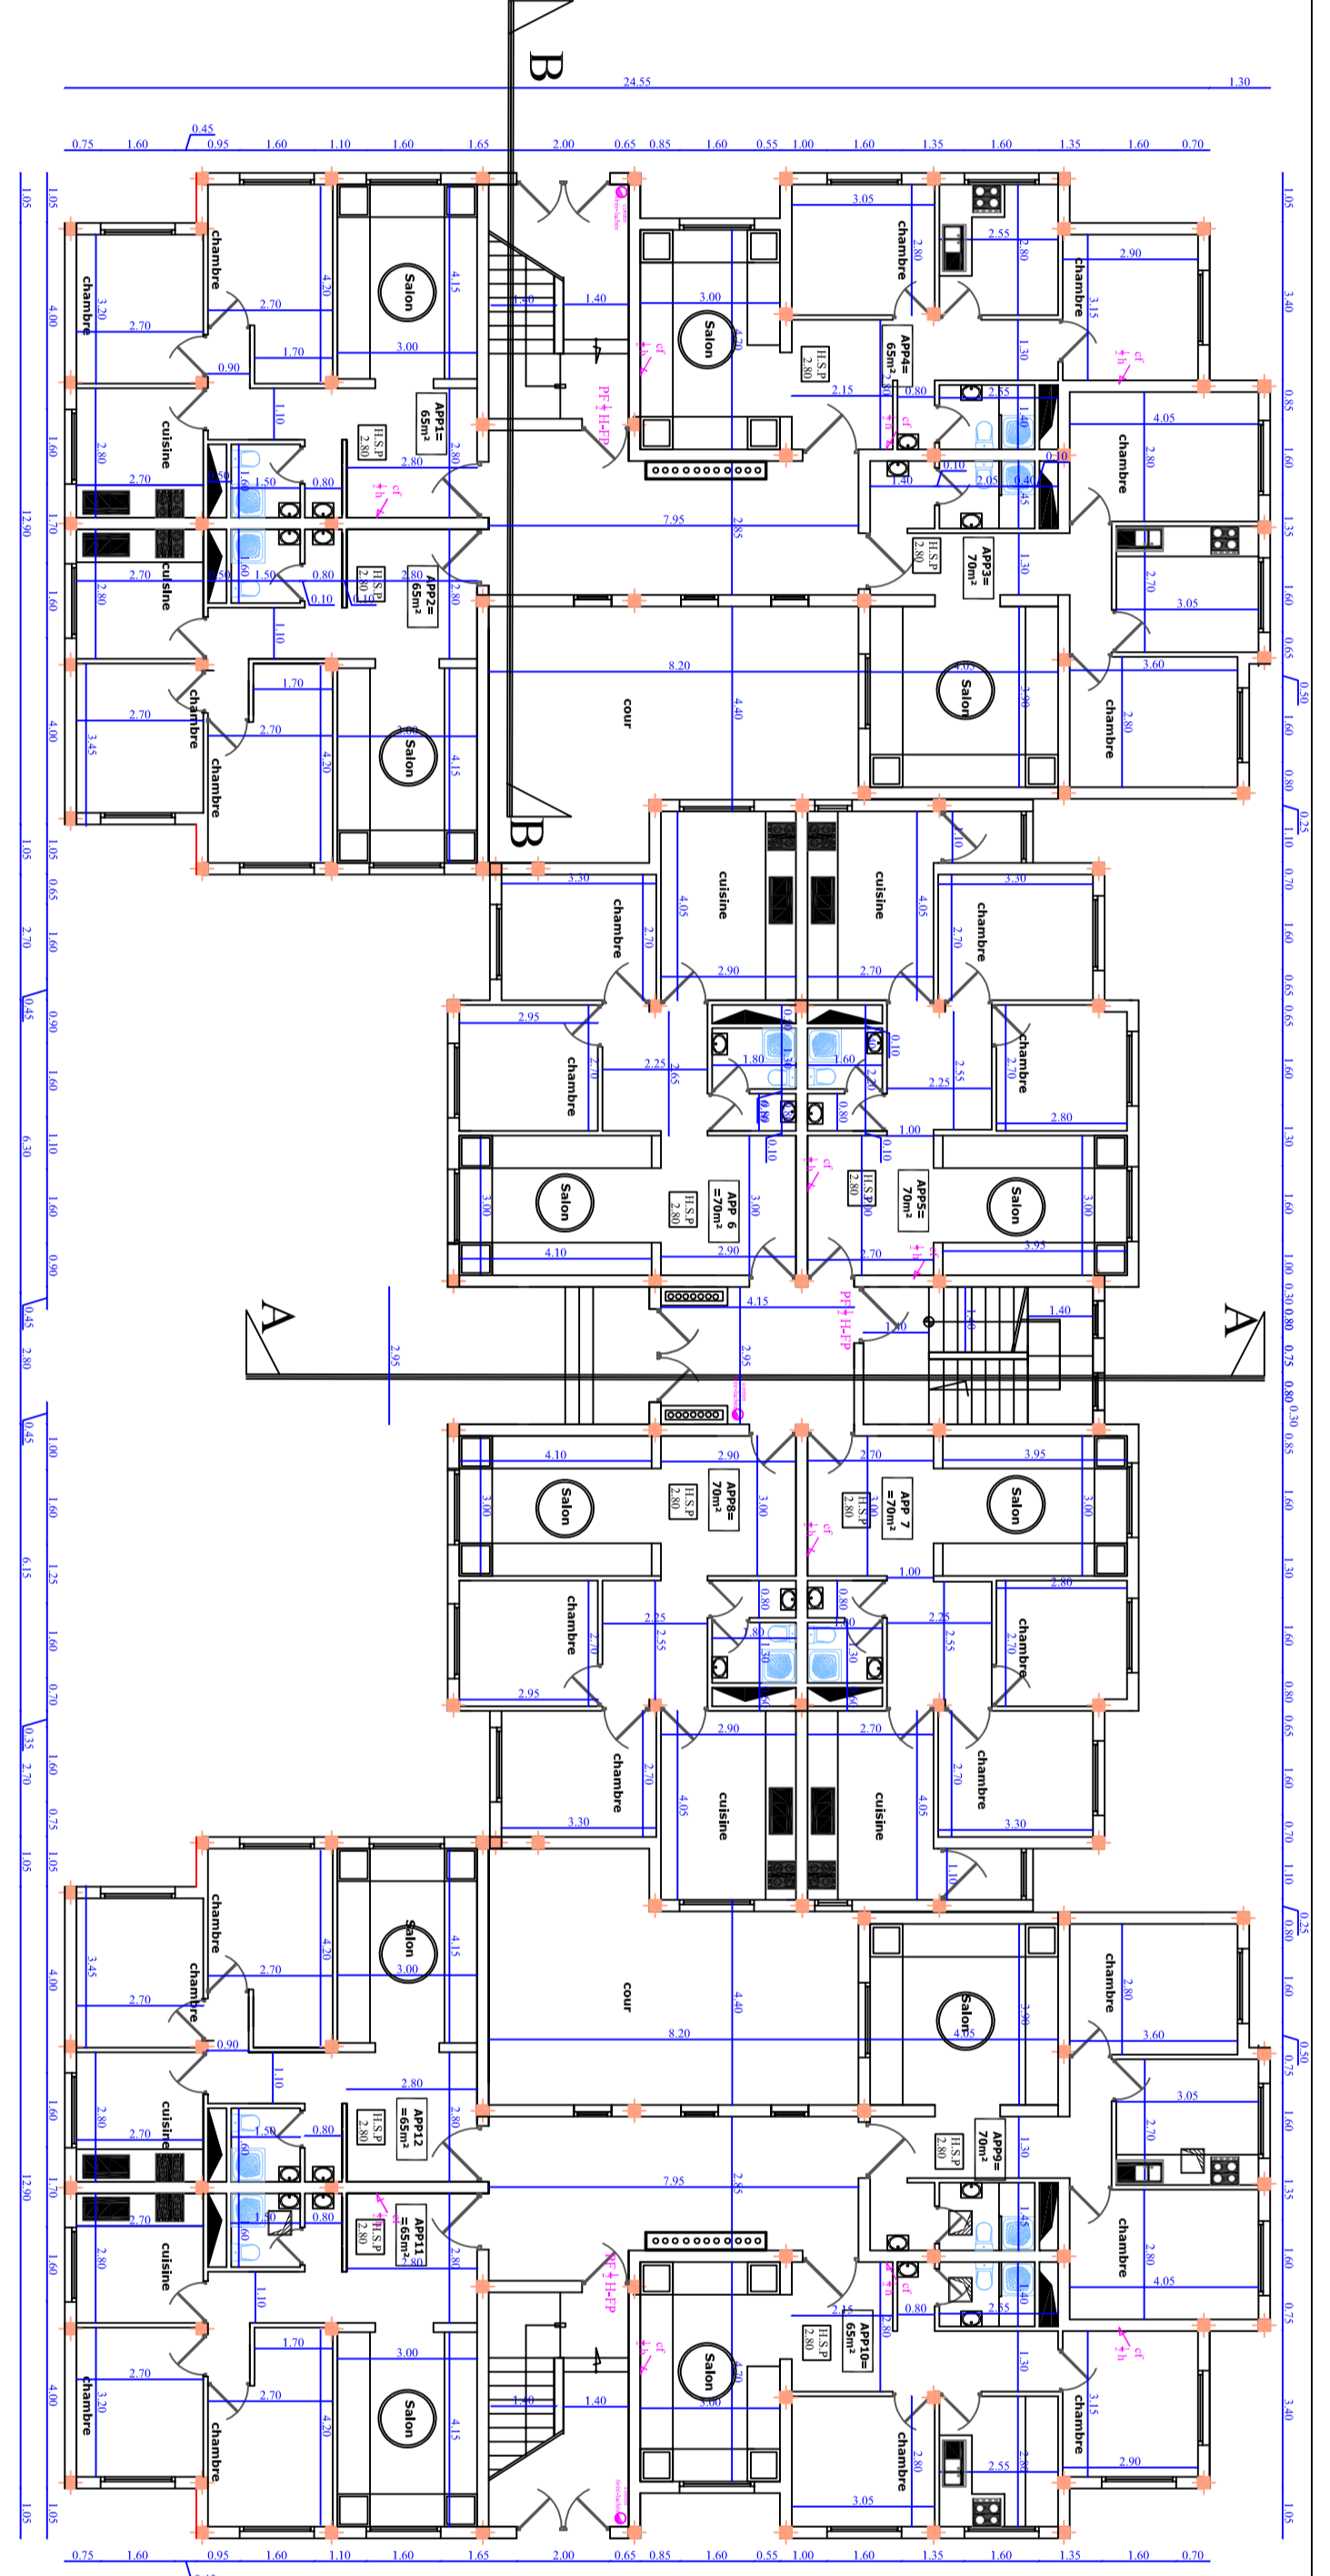


REZ DE CHAUSSEE

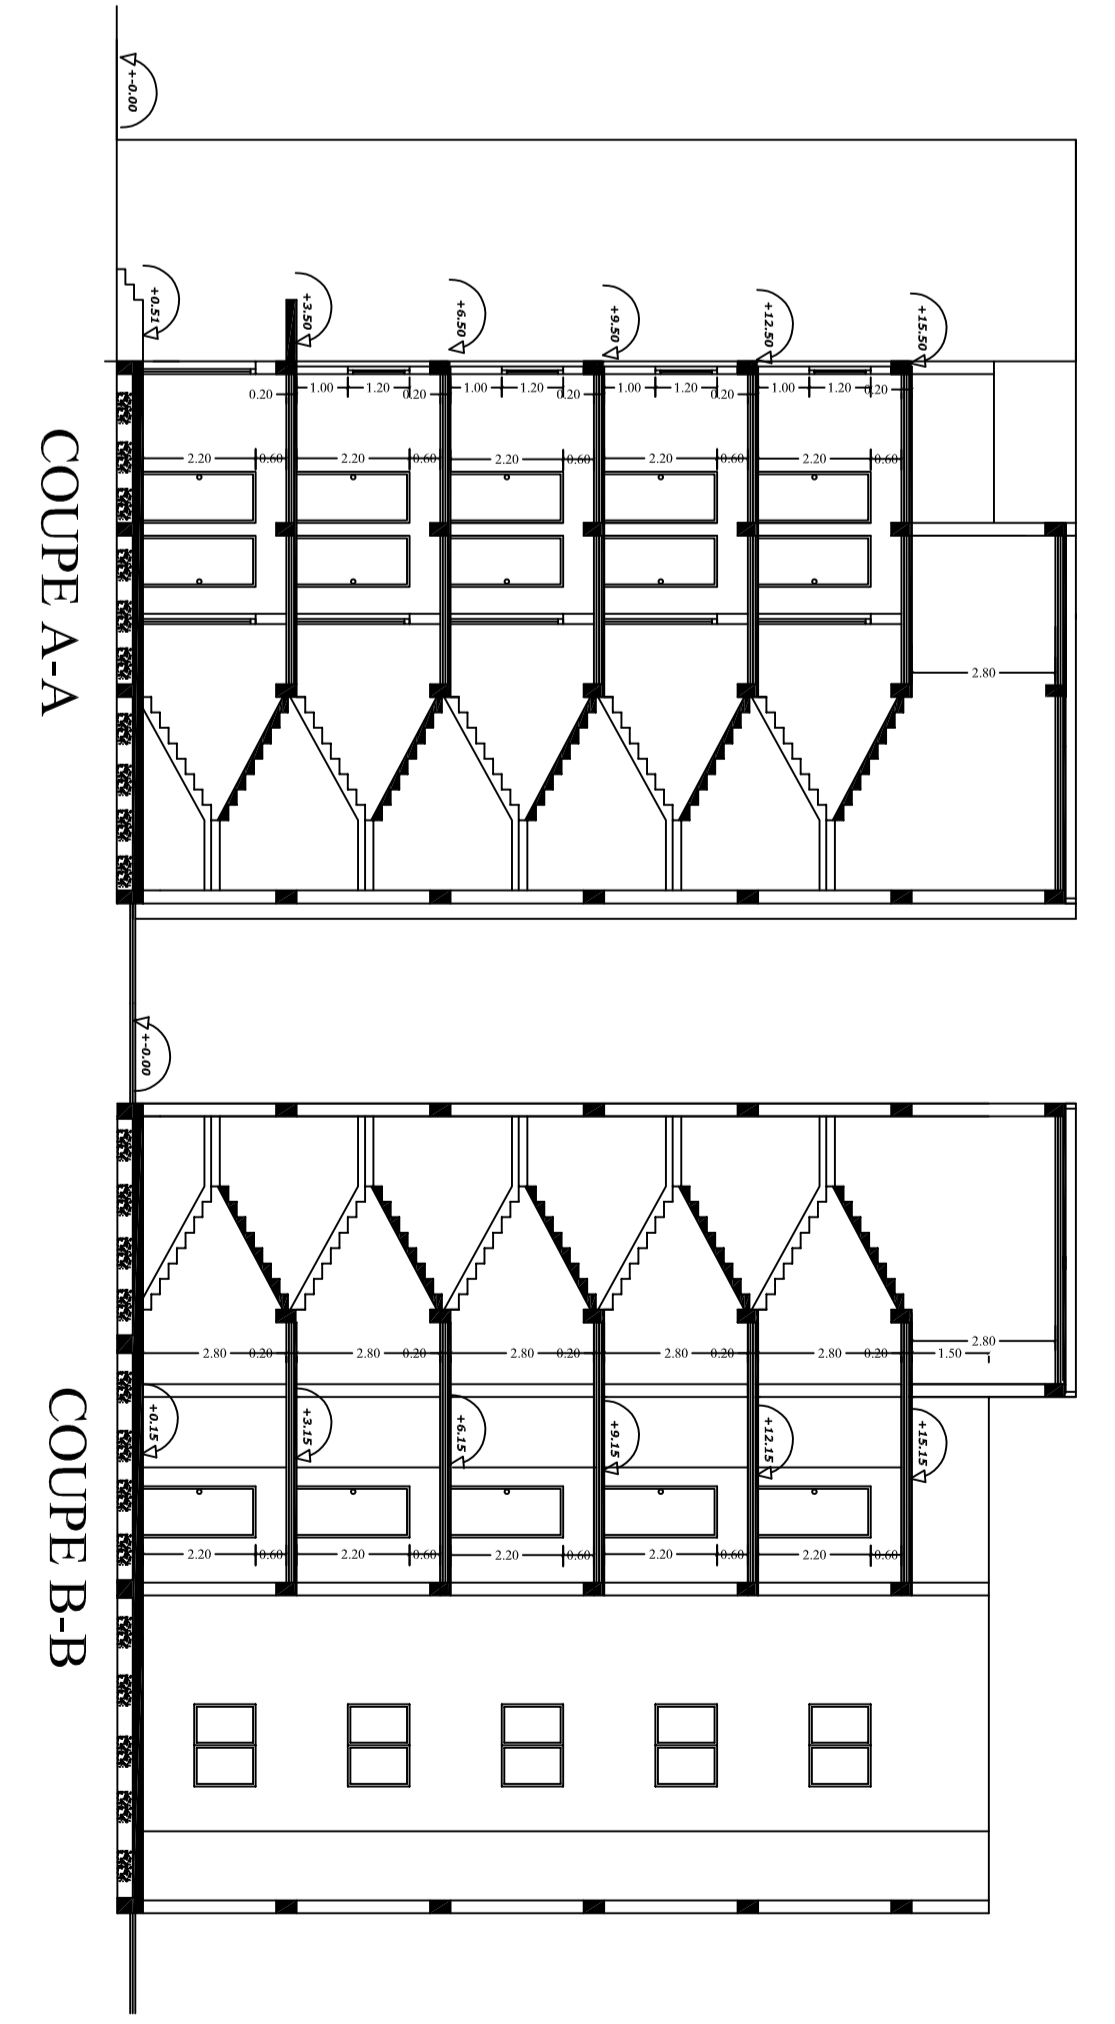


COUPE A-A

COUPE B-B

PROJET

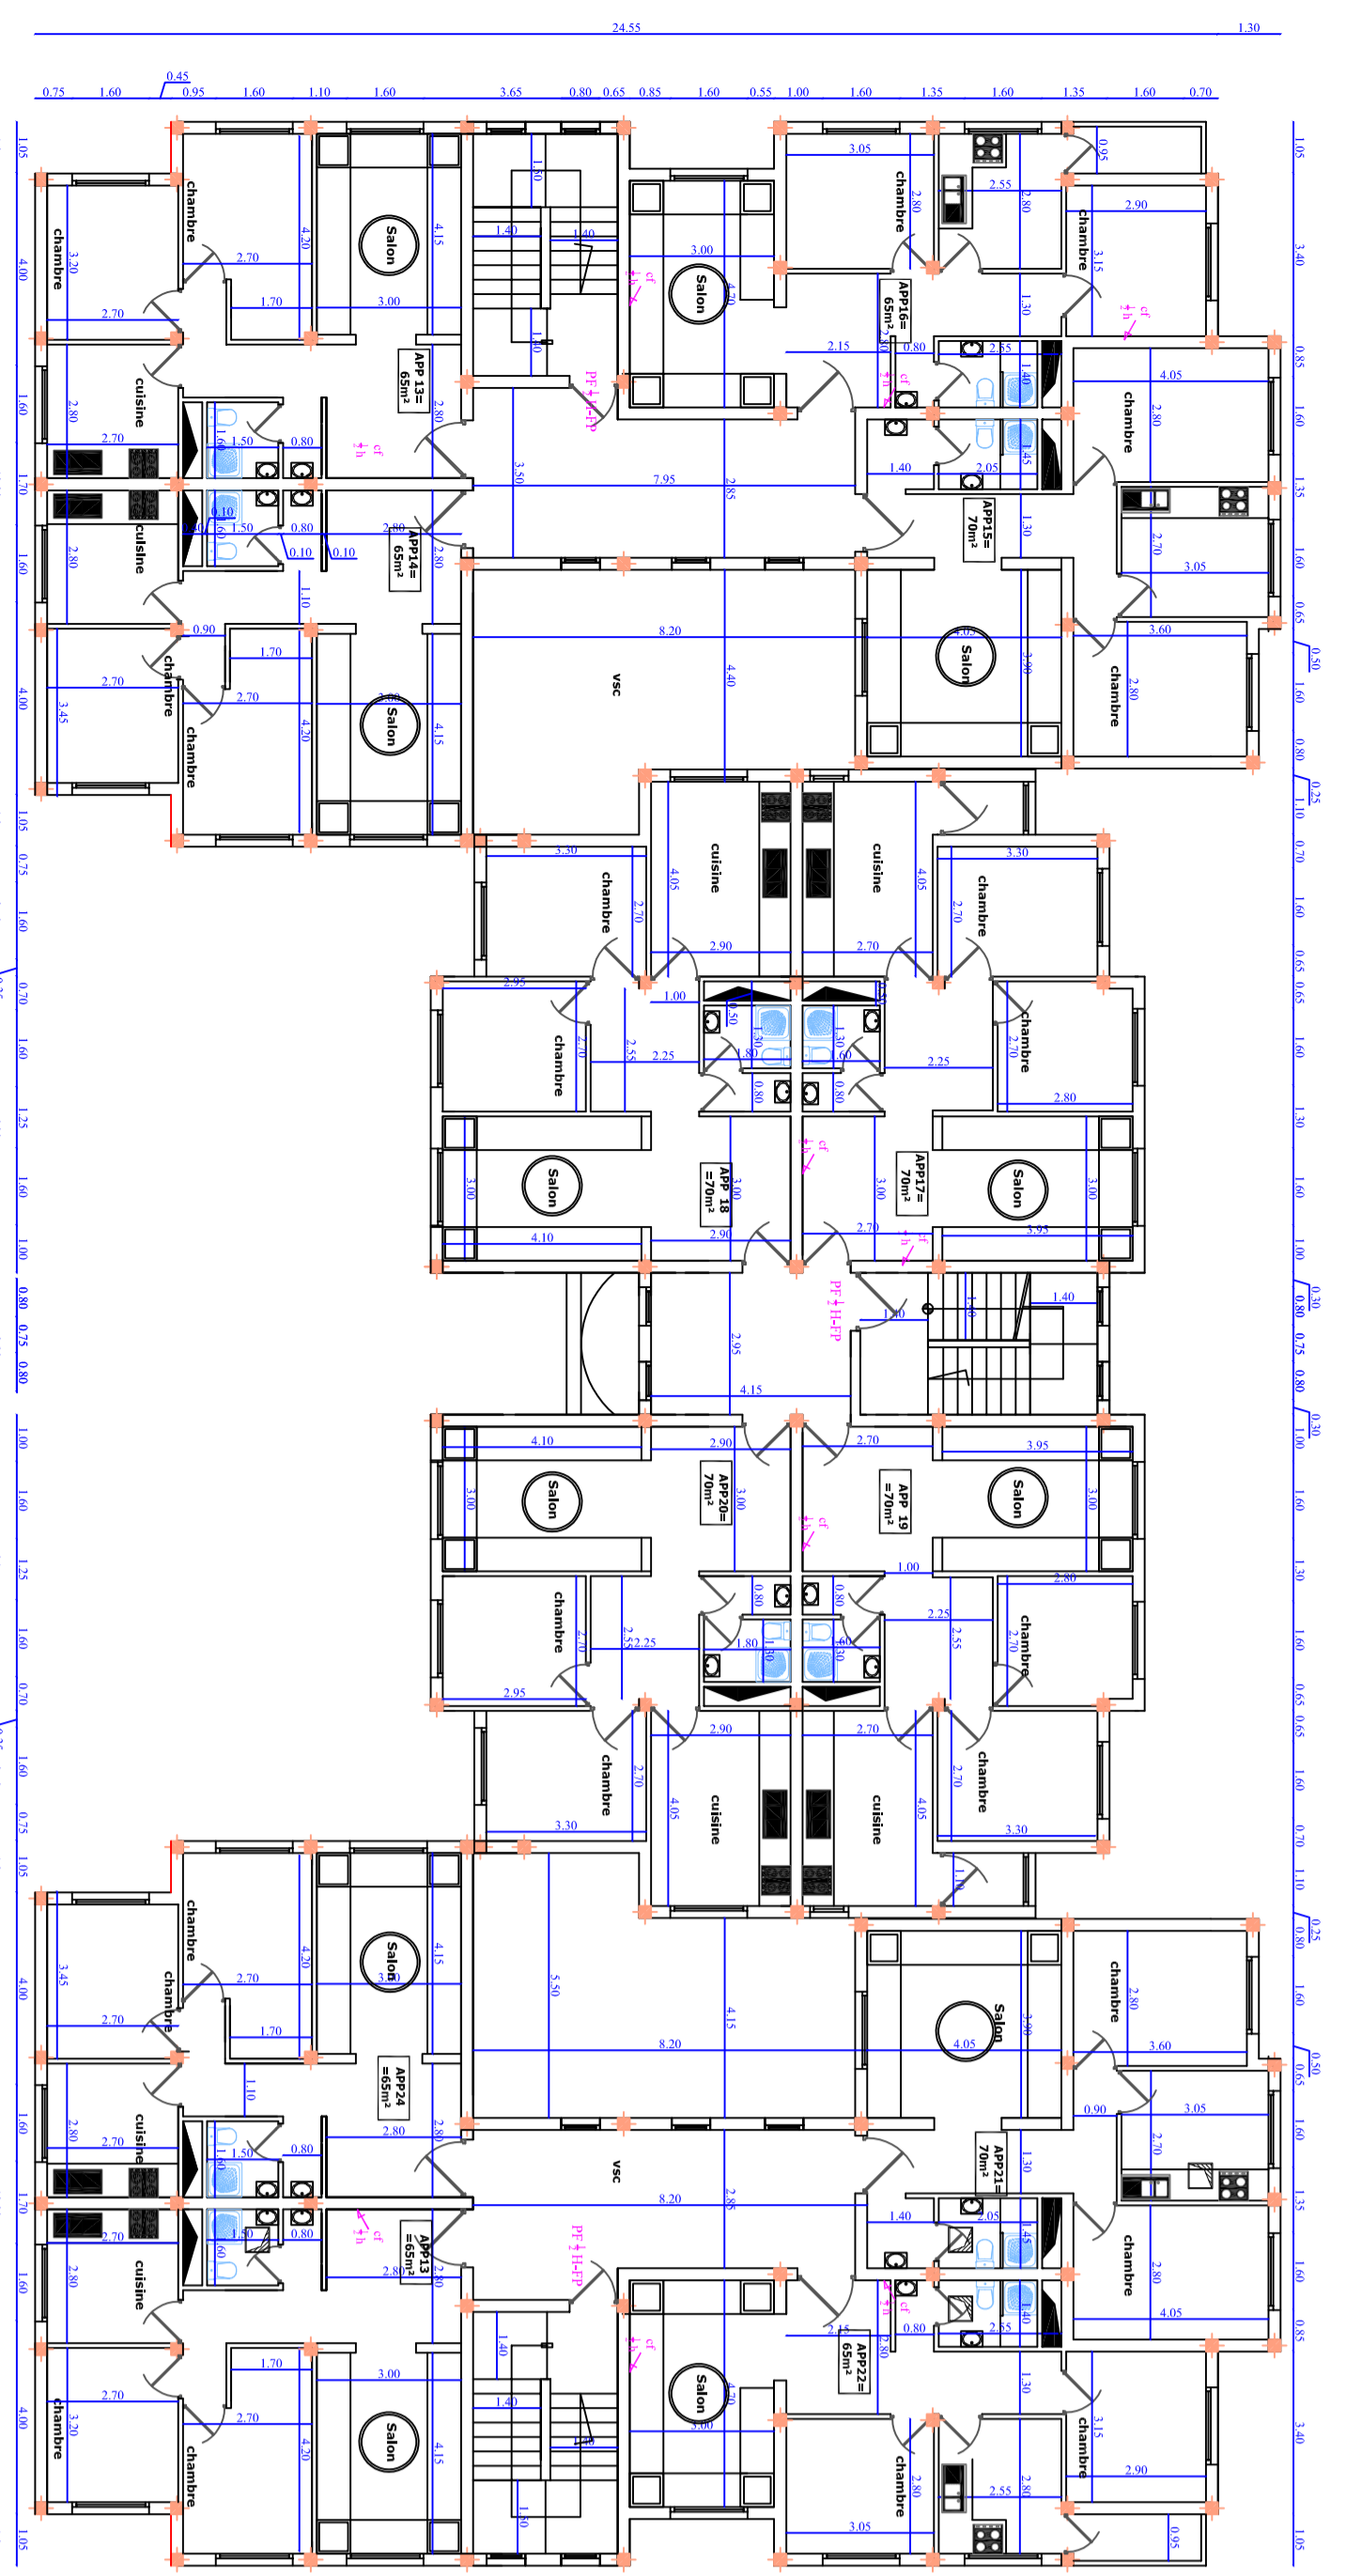

ETAGE COURANT

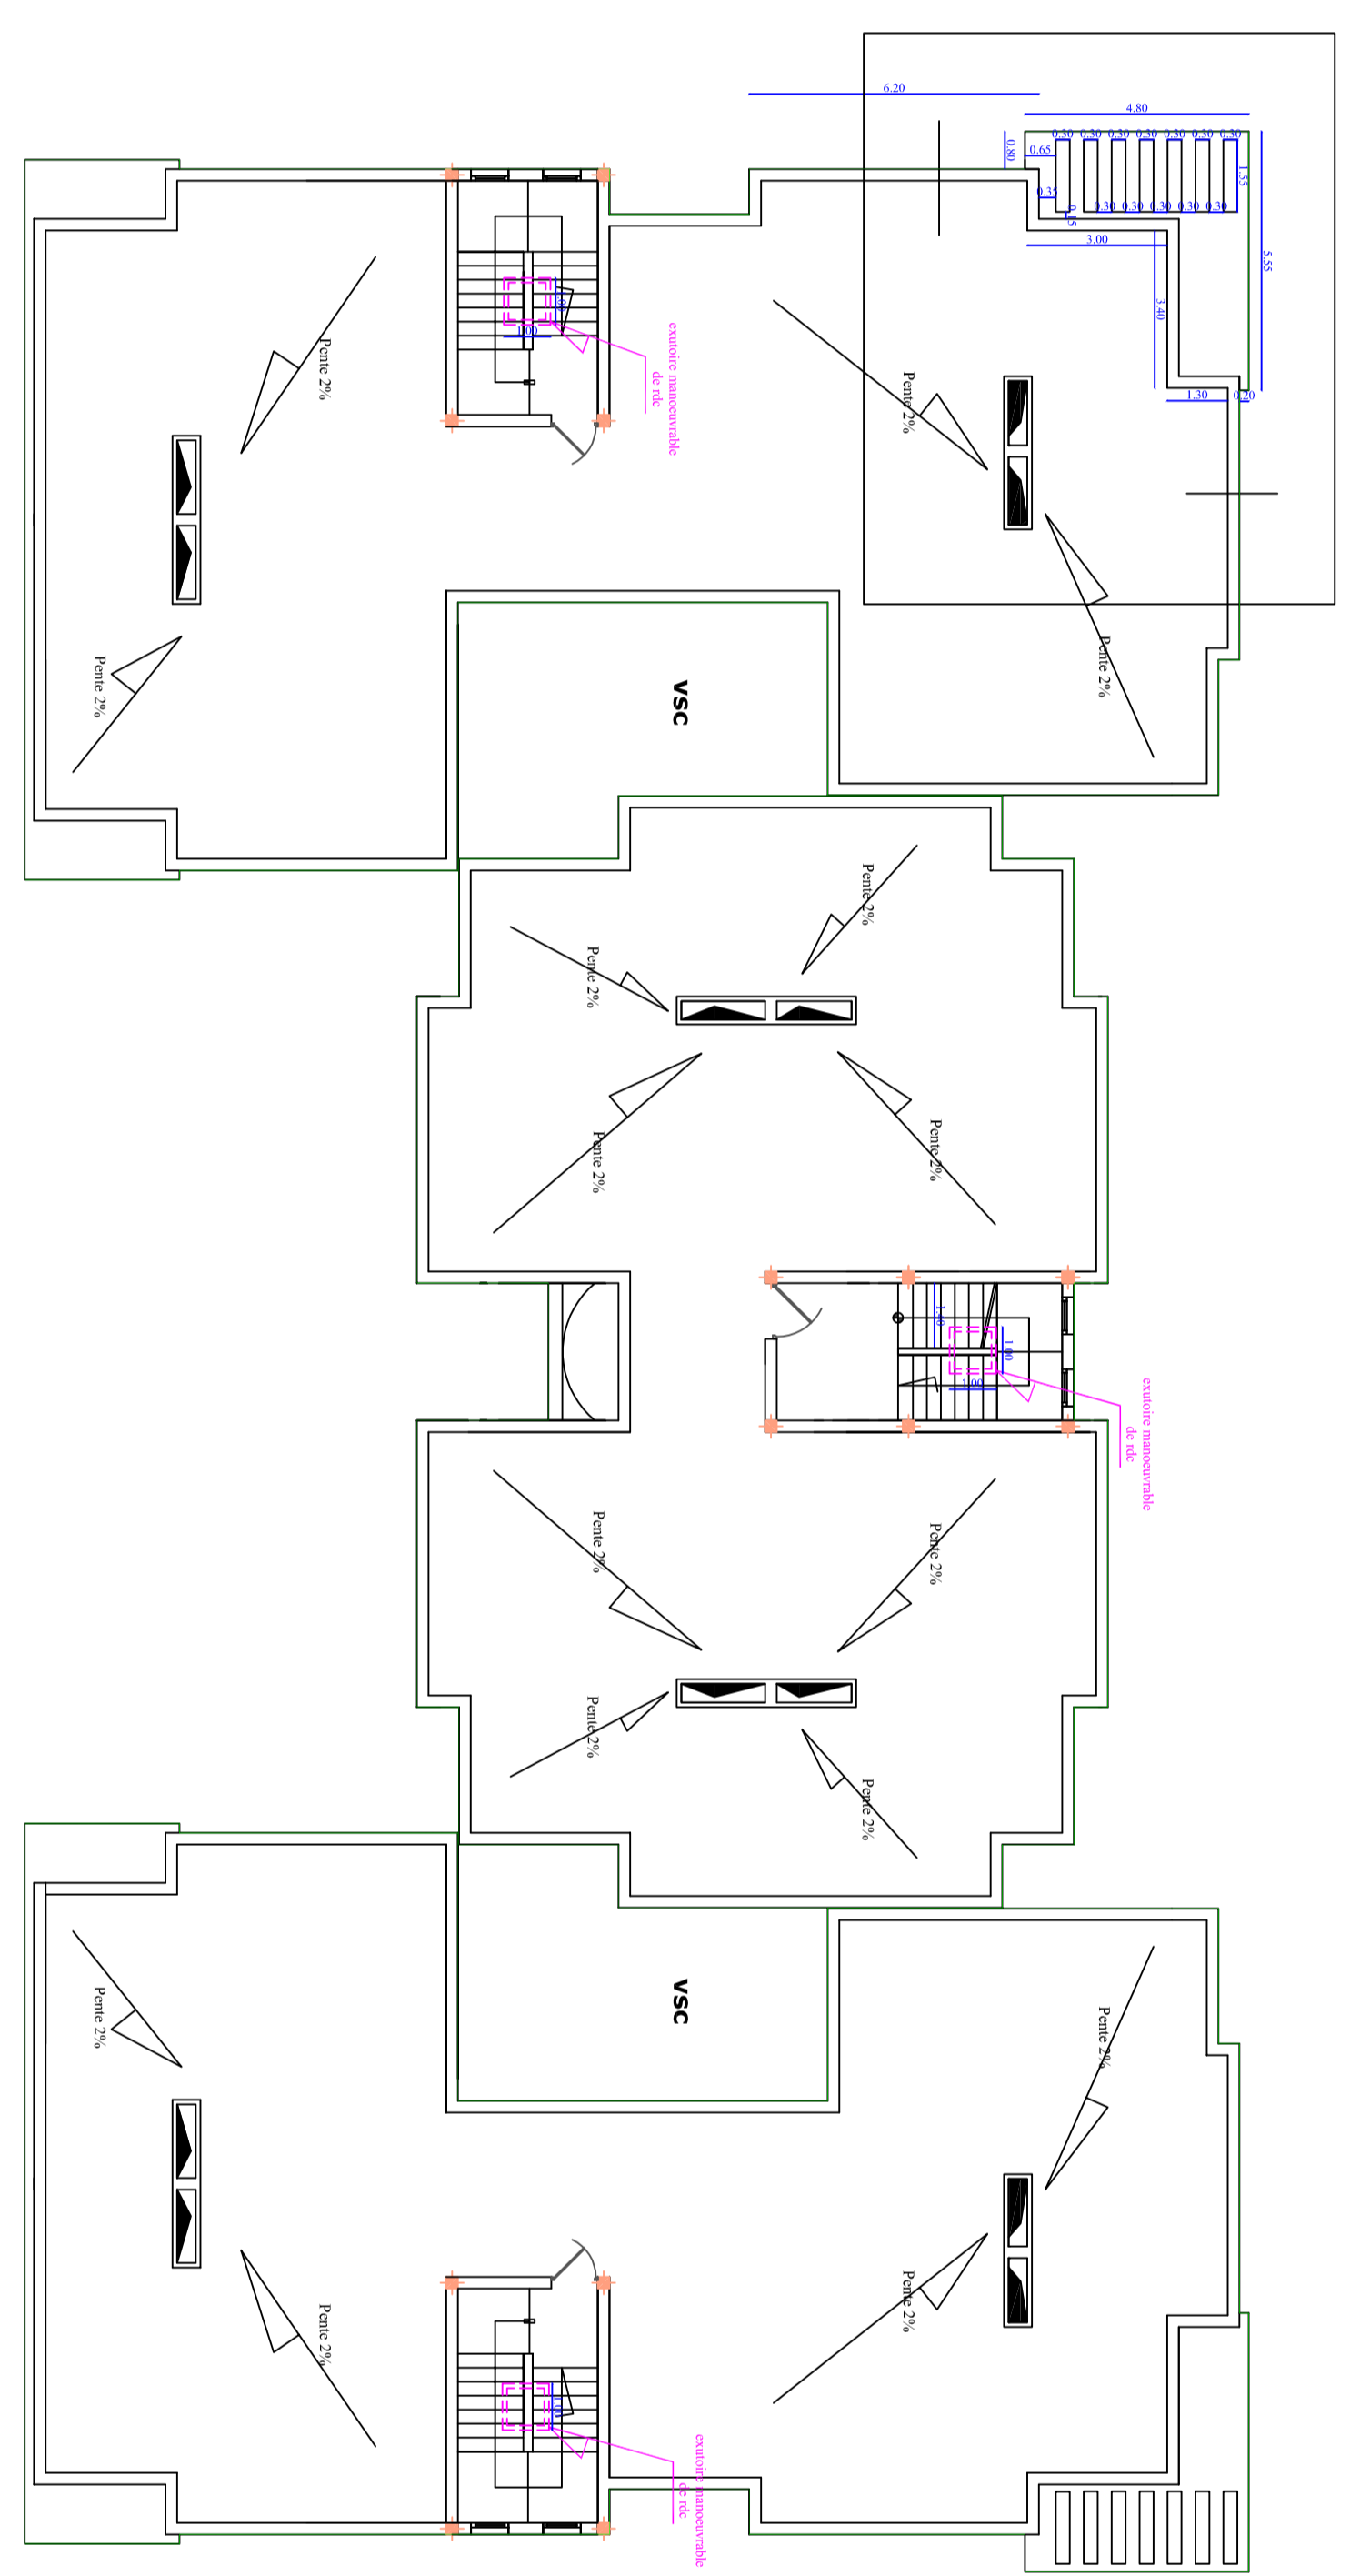


TERRASSE


- LEGENDE**
- ① RANDIT LISSE BRIDE QUIDA
  - ② RANDIT LISSE CRACHE QUIDA
  - ③ MENUSISERE EN ALLUMINUM
  - ④ PORTE EN BOIS
  - ⑤ TUBE ROND METALLIQUE
 Commande sous main



PLAN DE SITUATION

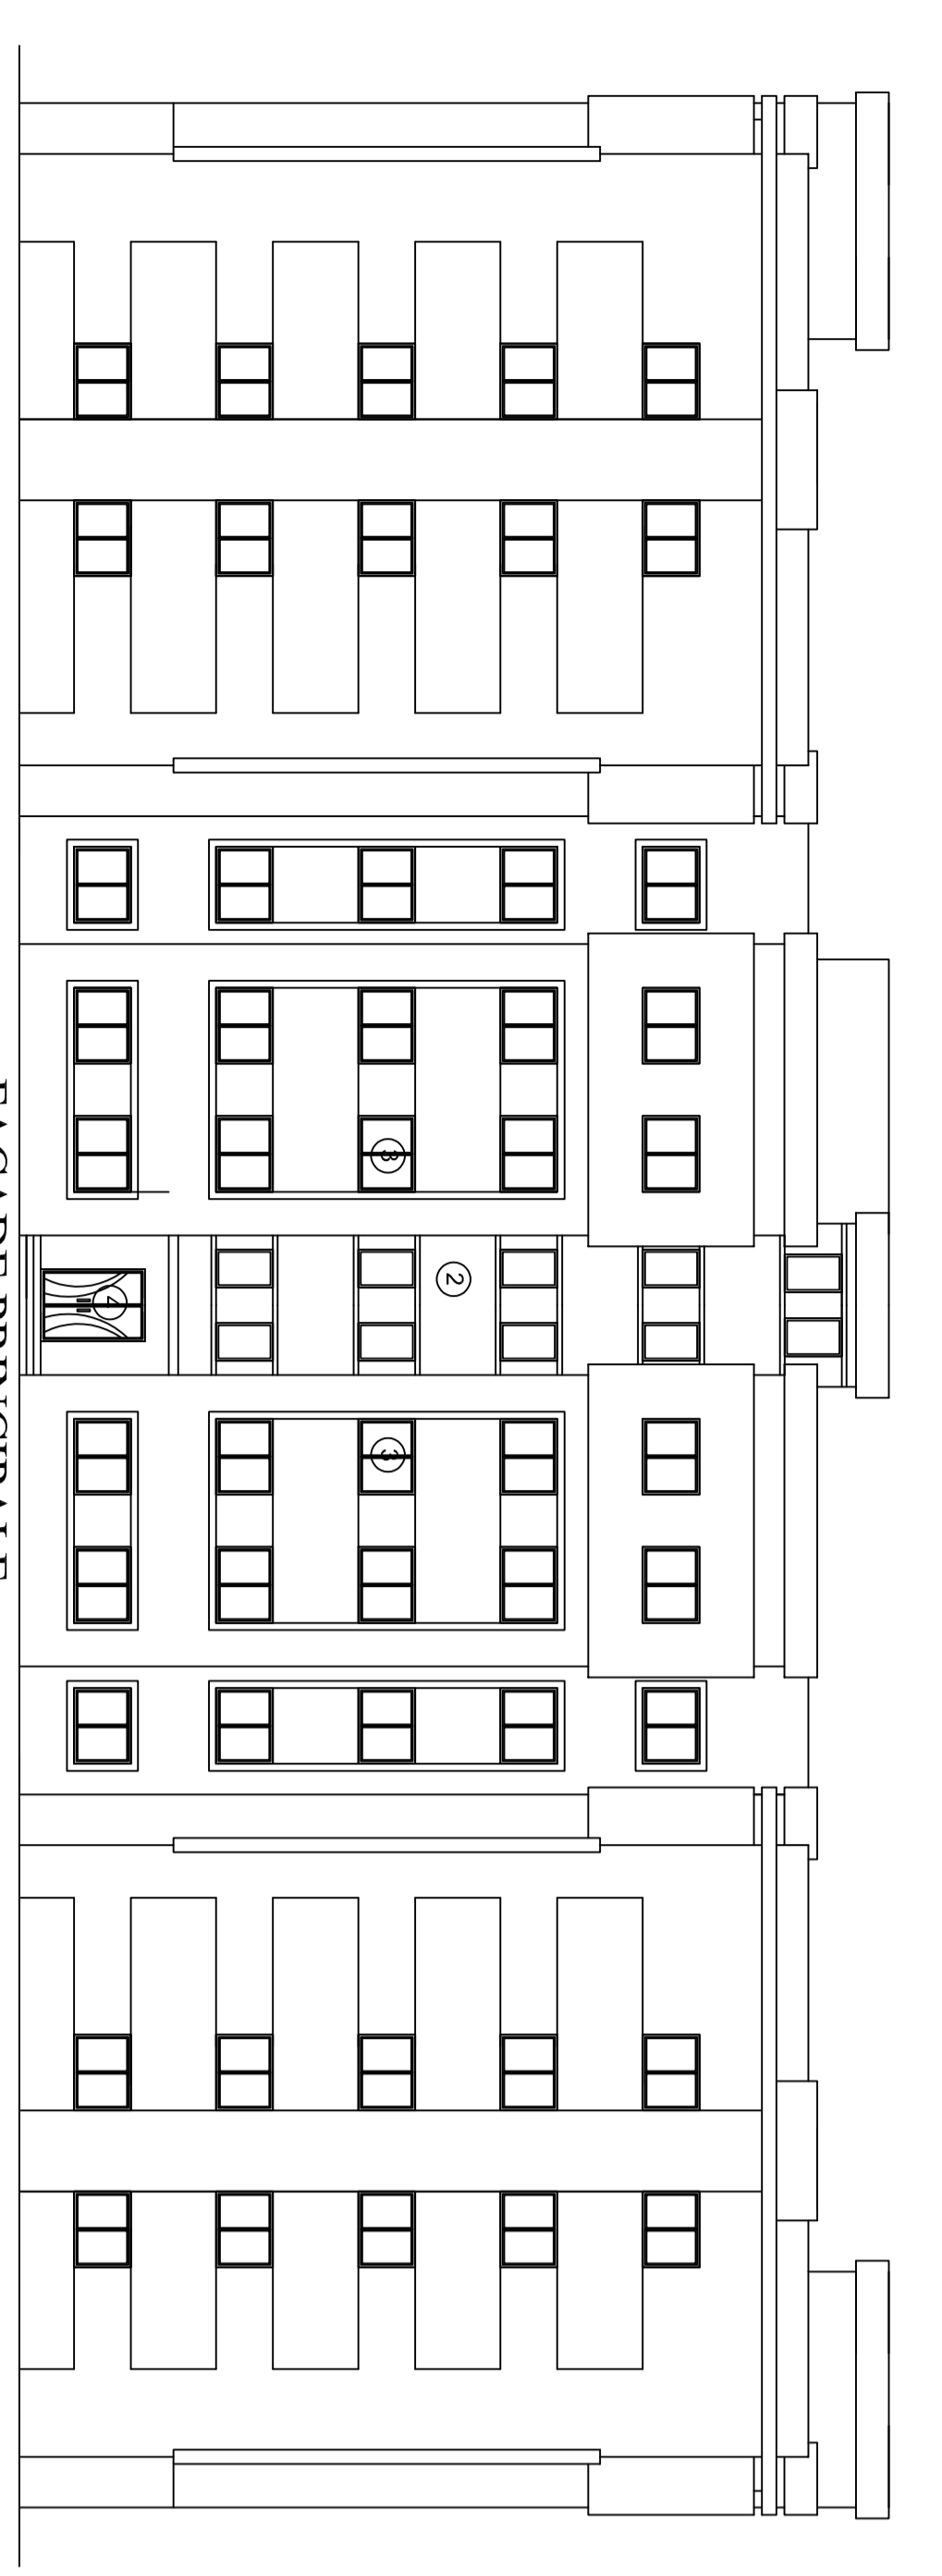

FACADE PRINCIPALE

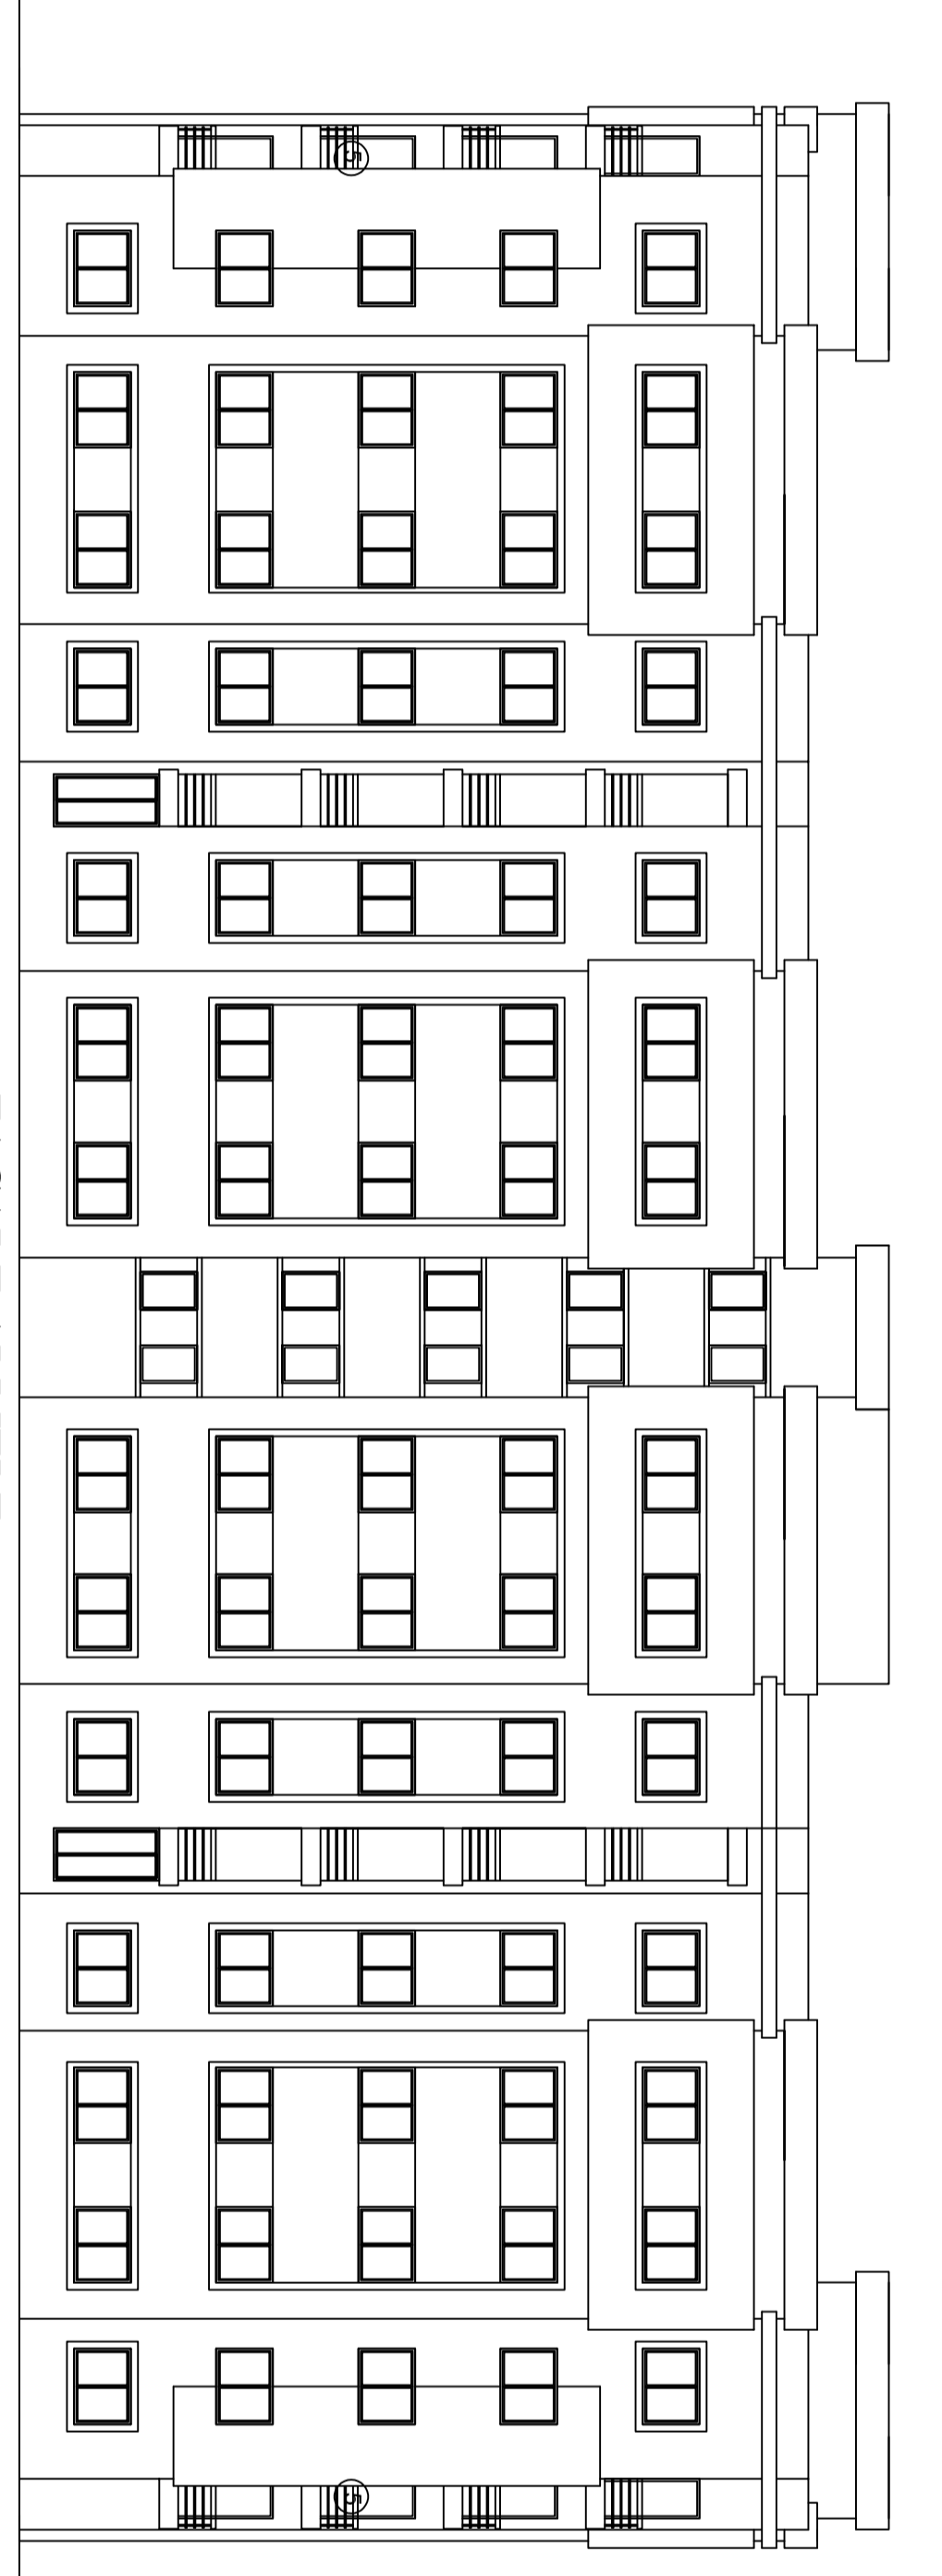

FACADE ARRIERE



FACADE LATERRAL GET D

<b>MATIERE PROPOSÉE:</b> ARCHITECTURE	<b>SOCIETE AL OMBAN QUIDA</b>	<b>PROJETANT:</b> MOHAMMED SAID ARCHITECTE	<b>ETHELLE:</b> 1/100 DATE: 2015
