

ROYAUME DU MAROC
COMMUNE URBAINE DE FIGUIJG

Maître d'ouvrage: COMMUNE URBAINE DE FIGUIJG

LOTISSEMENT WAHA (2ème Tranche)

Assiette Foncière
Réquisition: 16954/02

CSVER Mohamed Karim
Architecte d'Etat


16954/02



TABEAU DE CONTENANCE

N°	Lot	Surface	Contenance	Observations

- ### TABEAU RECAPITULATIF
- 13 Lots R-3 1950 m²
 - 119 Lots R-2 13098 m²
 - 66 Lots Villas Economiques 9604 m²
 - 1 Mosquée 600 m²
 - 1 Four & Hammam 419 m²
 - 1 Centre Commercial 419 m²
 - 2 Equipements 838 m²
 - 2 Terrains de Sport 2192 m²
 - Surface Utile 26928 m²
 - Surface du Terrain 65372 m²
 - Chutes 58,81 %

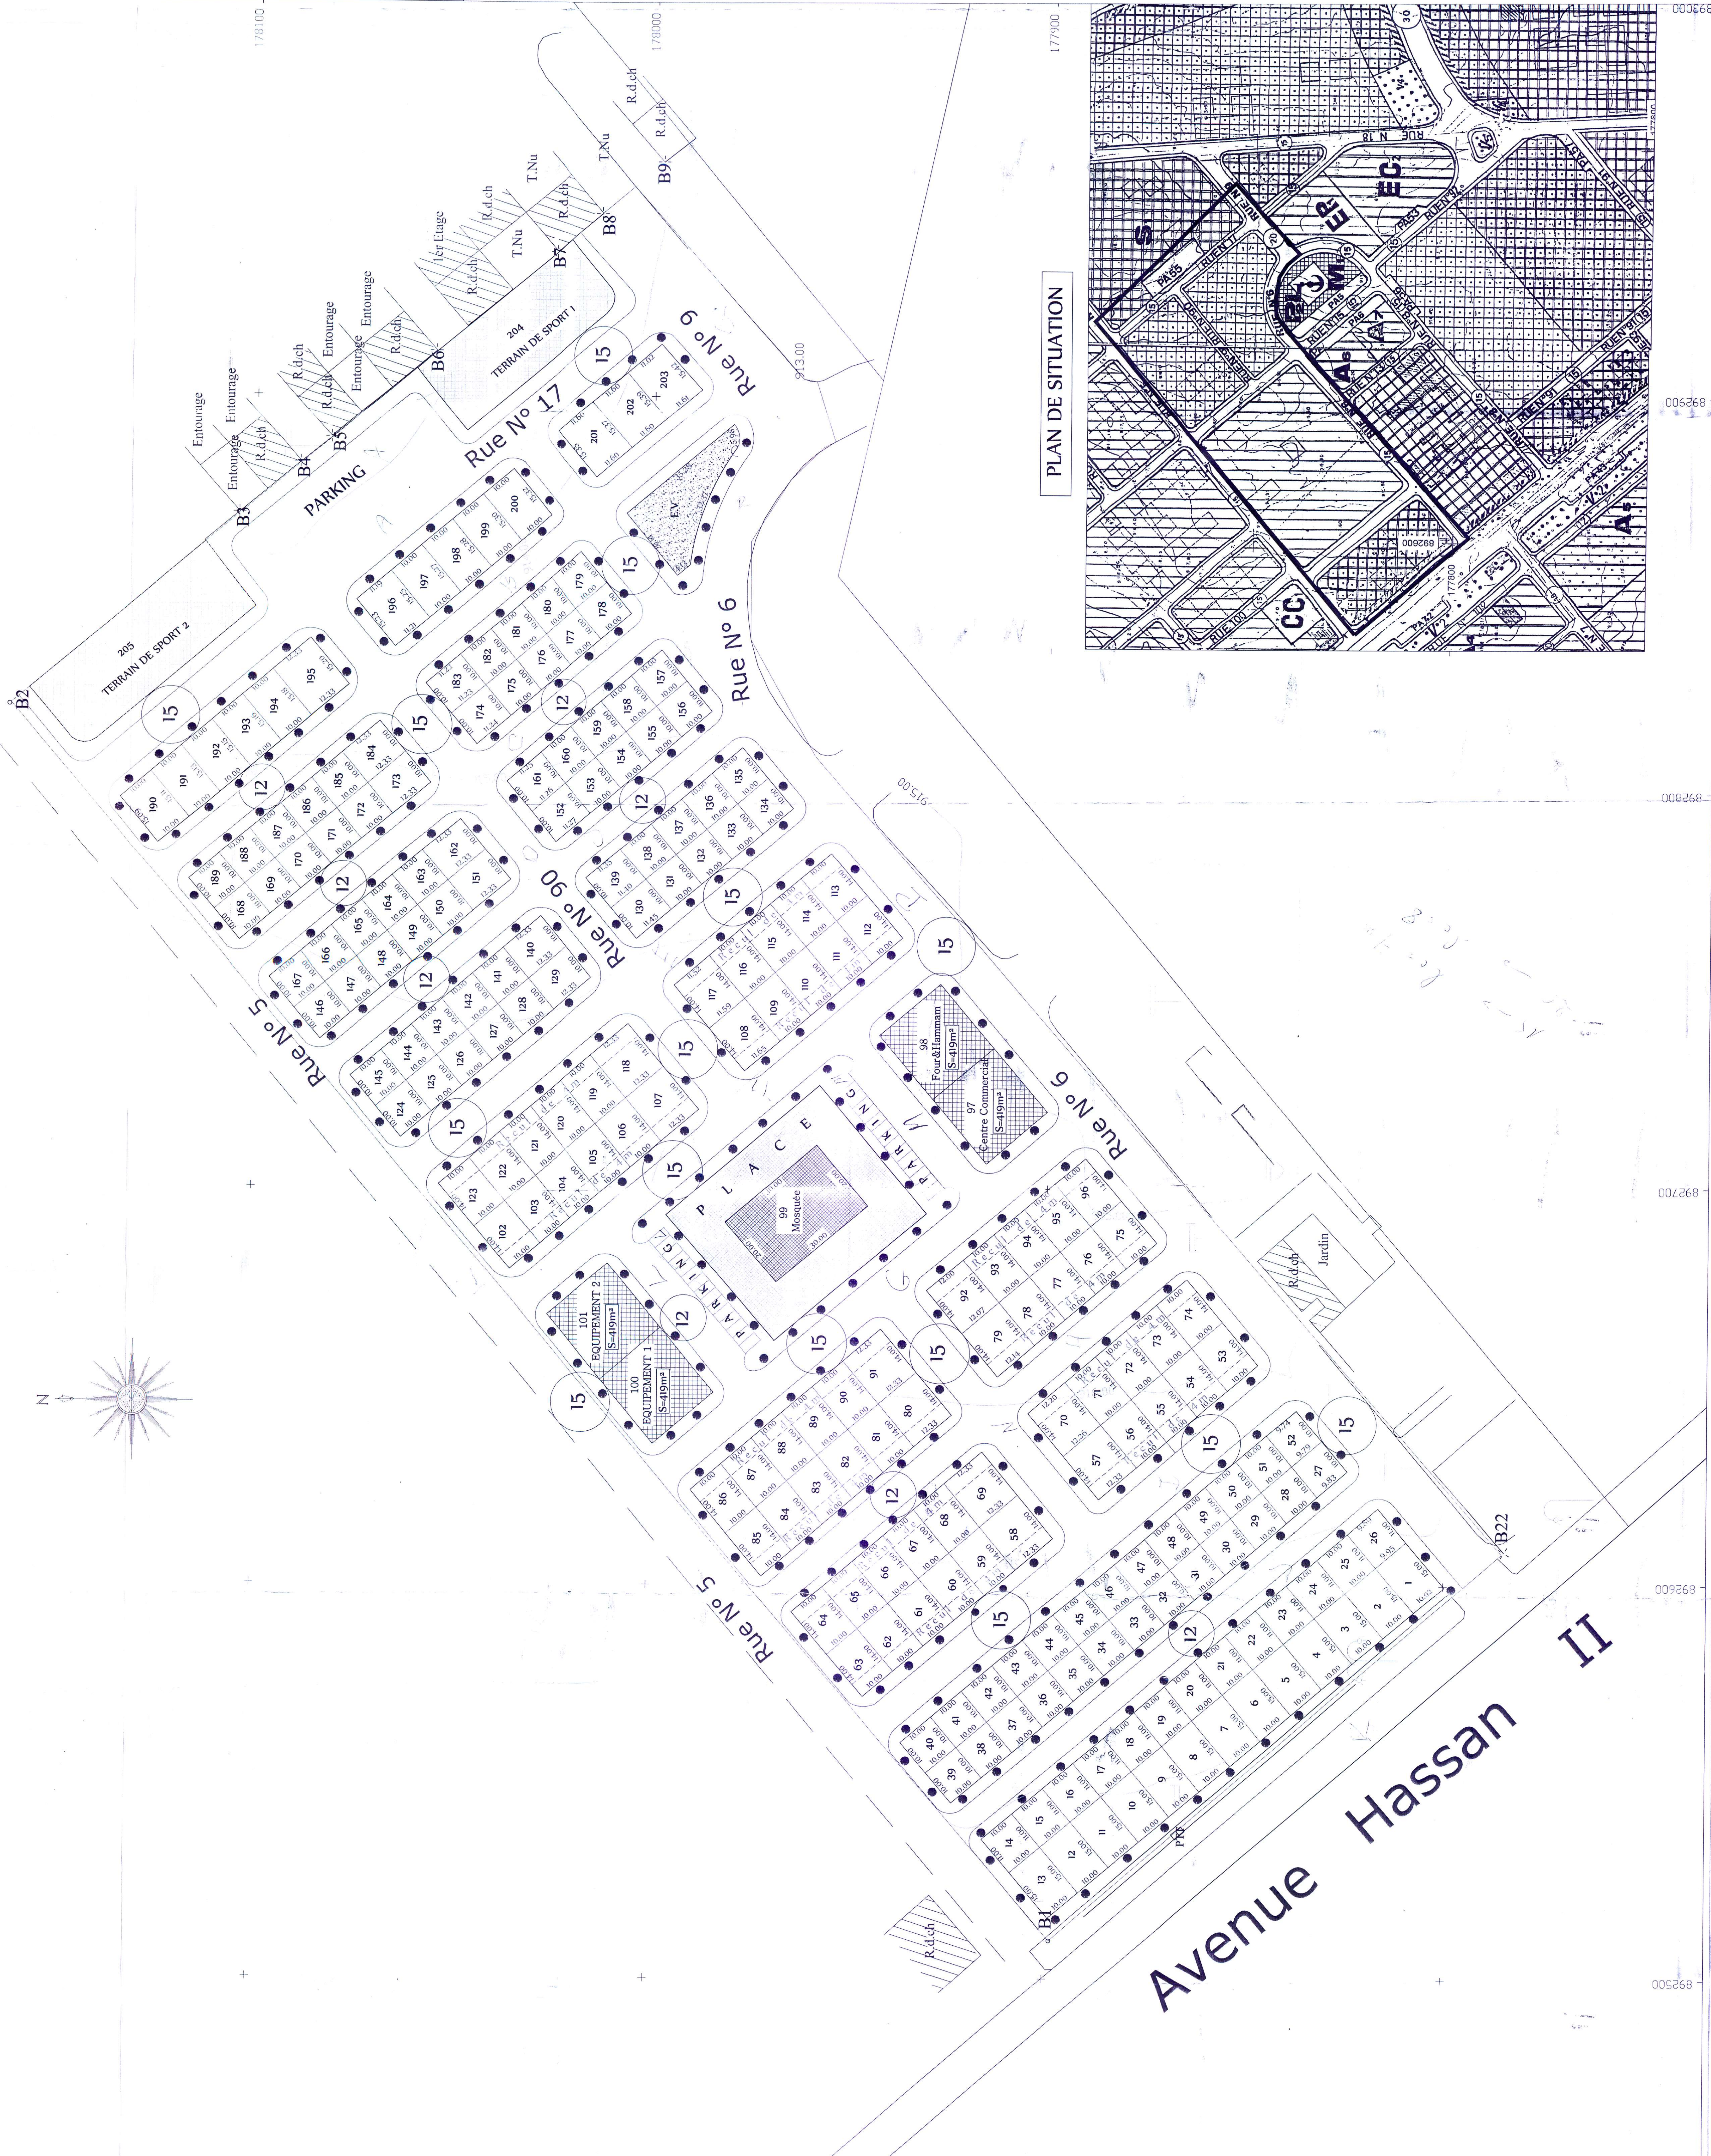

PLAN DE SITUATION

