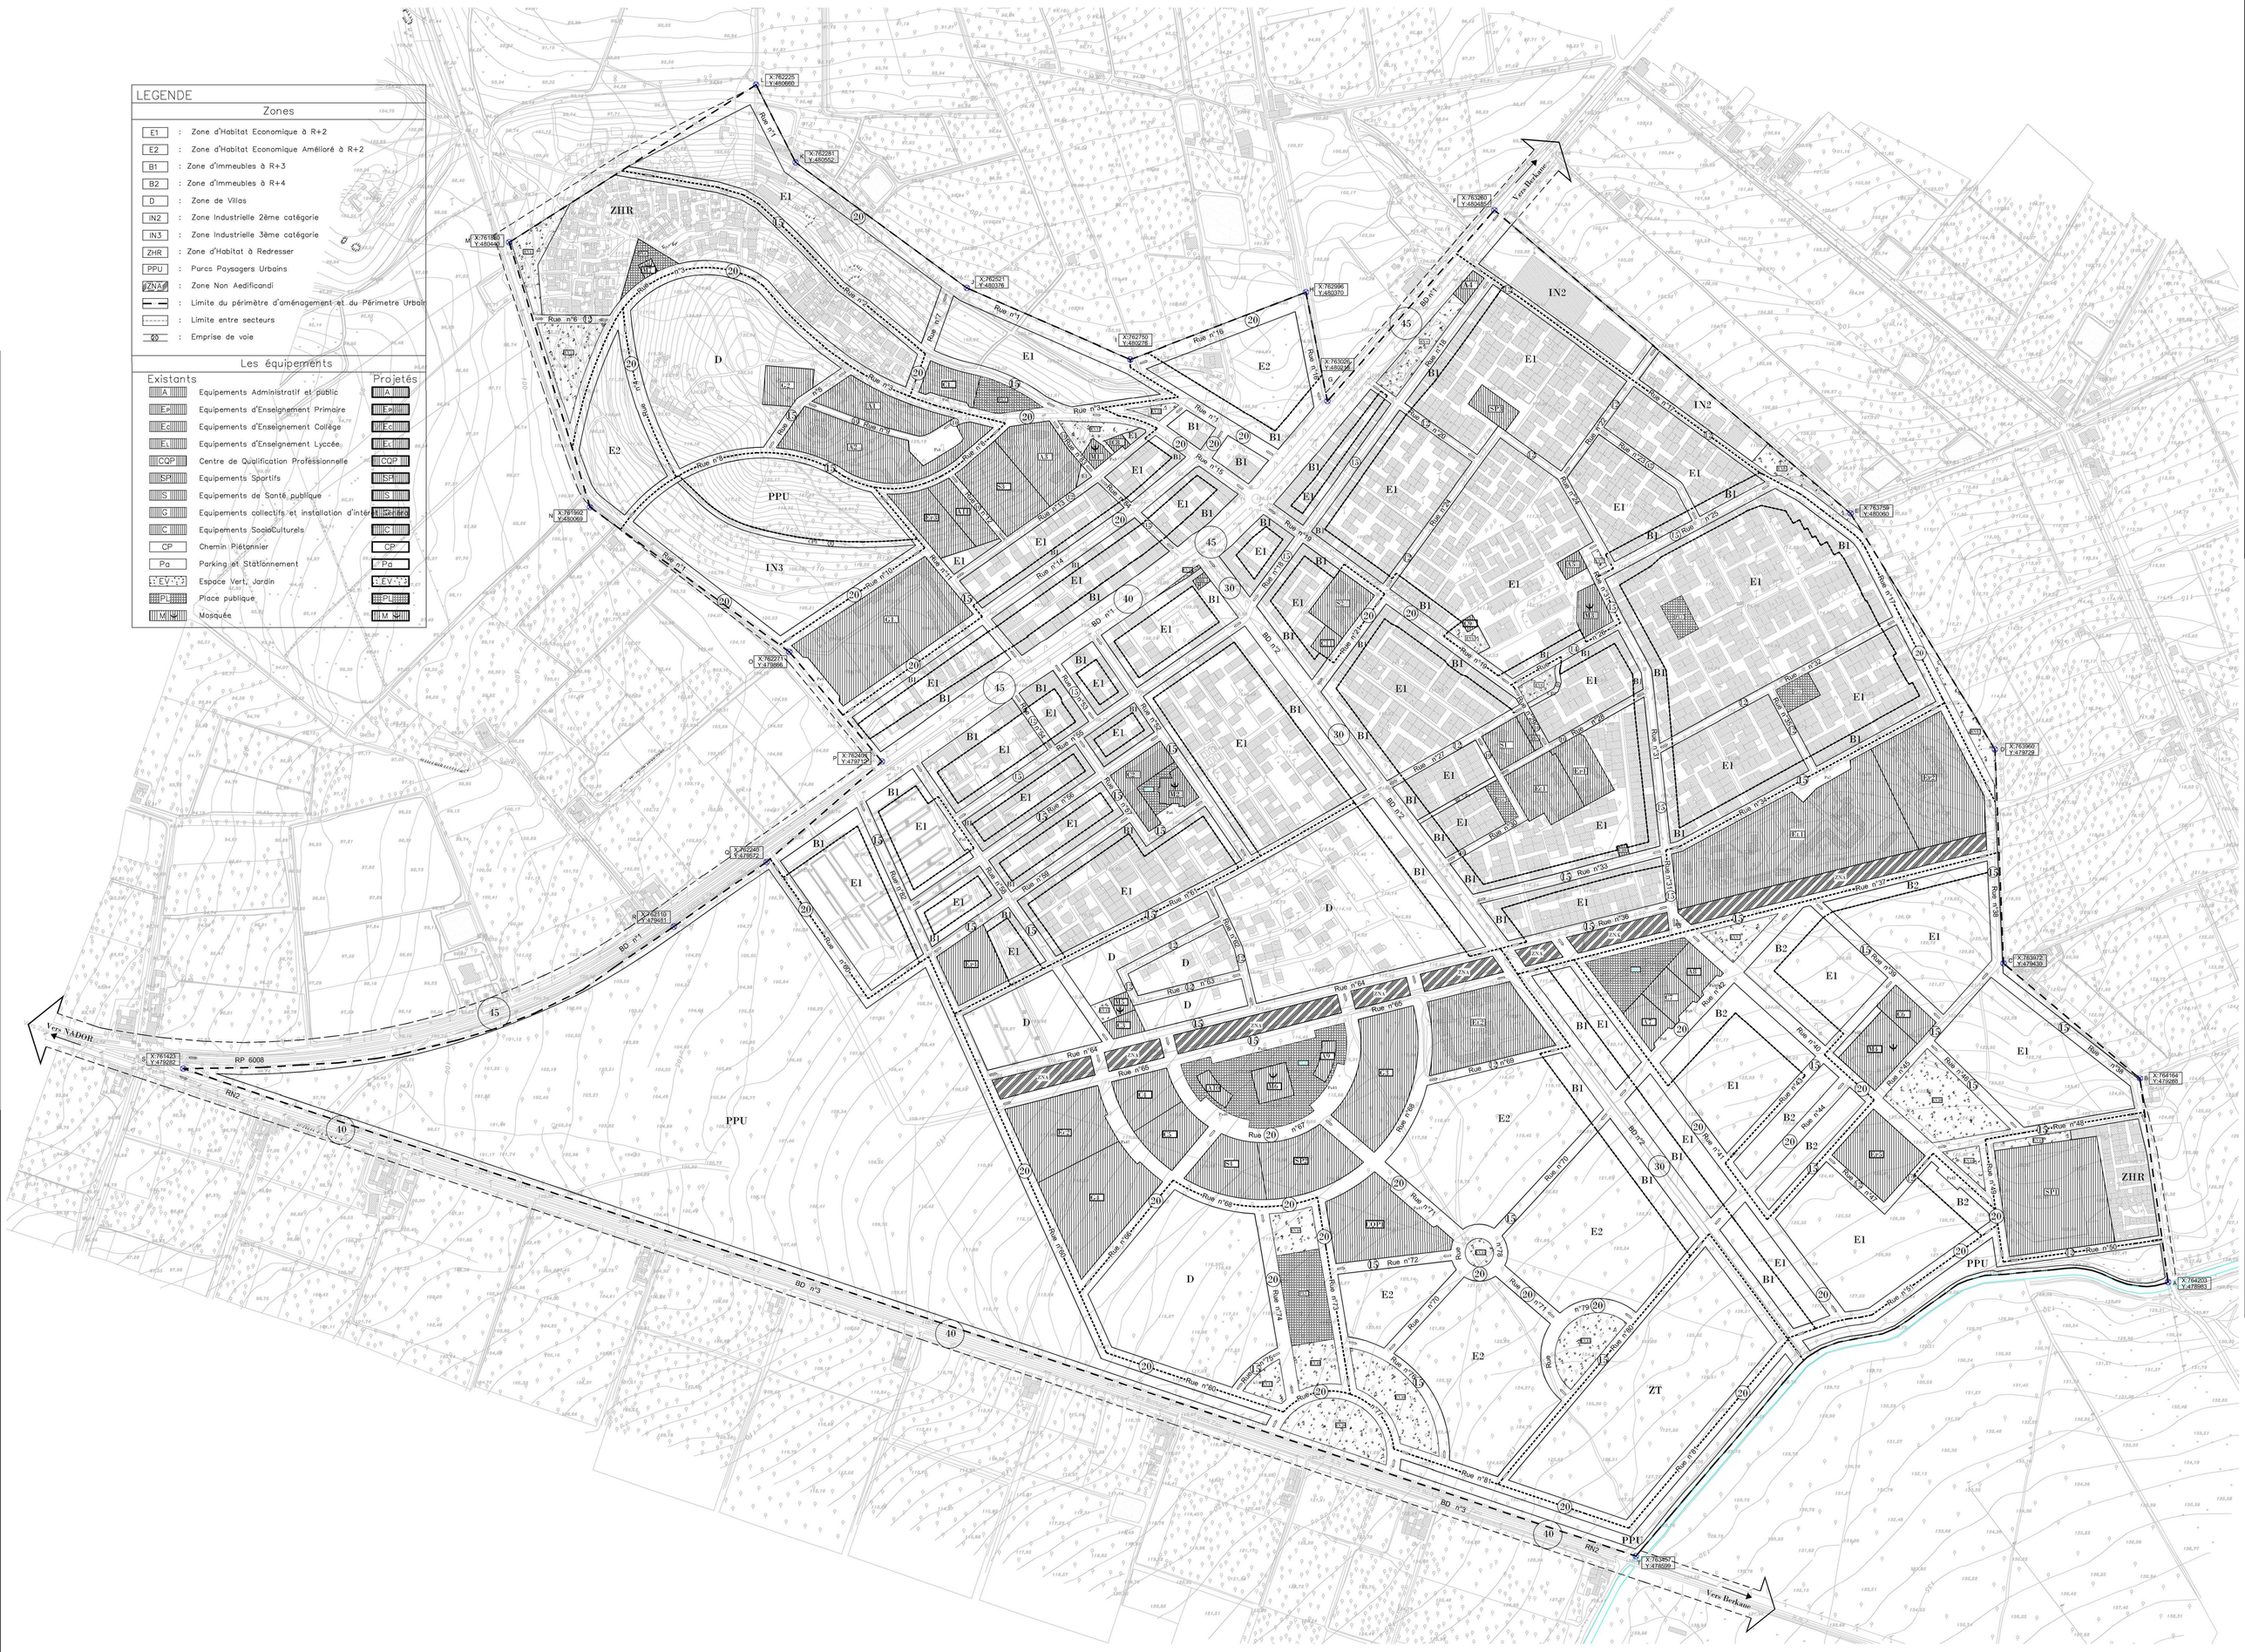
LEGENDE
Zones
E1 : Zone d'Habitat Economique à R+2
E2 : Zone d'Habitat Economique Amélioré à R+2
B1 : Zone d'Immeubles à R+3
B2 : Zone d'Immeubles à R+4
D : Zone de Villas
IN2 : Zone Industrielle 2ème catégorie
IN3 : Zone Industrielle 3ème catégorie
ZHR : Zone d'Habitat à Redresser
PPU : Parcs Paysagers Urbains
ZNA : Zone Non Aedificandi
: Limite du périmètre d'aménagement et du Périmetre Urbain
: Limite entre secteurs
: Emprise de voie
Les équipements
Existants
Projetés
A Equipements Administratif et public
E.P Equipements d'Enseignement Primaire
E.C Equipements d'Enseignement Collège
E.L Equipements d'Enseignement Lyccée
CQP Centre de Qualification Professionnelle
SP Equipements Sportifs
S Equipements de Santé publique
G Equipements collectifs et installation d'intérêt public
C Equipements SocioCulturels
CP Chemin Piétonnier
Pa Parking et Stationnement
EV Espace Vert, Jardin
PL Place publique
M Mosquée
Vers NADOR
Vers Berkane
RP 6008
RN2
BD n°1
BD n°2
BD n°3
ZHR
PPU
ZT
IN2
IN3