



LEGENDE

- Limite zone Tranche
- Limite zone Tranche
- Limite zone Tranche
- Les zones d'habitations 'intermédiaire continue' reprises par la lettre B = 13,37%
- Les zones d'habitations reprises par la lettre H/M2 = 16,89%
- Les zones d'habitations reprises par la lettre H/M2 = 12,38%
- Les zones d'habitations reprises par la lettre D = 9,98%
- Les zones d'habitations reprises par la lettre H/M1 = 6,89%
- Les zones d'habitations en P-2 individuel = 4,4%
- Les zones d'habitations reprises par la lettre C = 4,63%
- Espaces Verts
- Equipements spécifiques par leurs affectations.
- Placettes
- Eclairage marqué (entité de la ville)

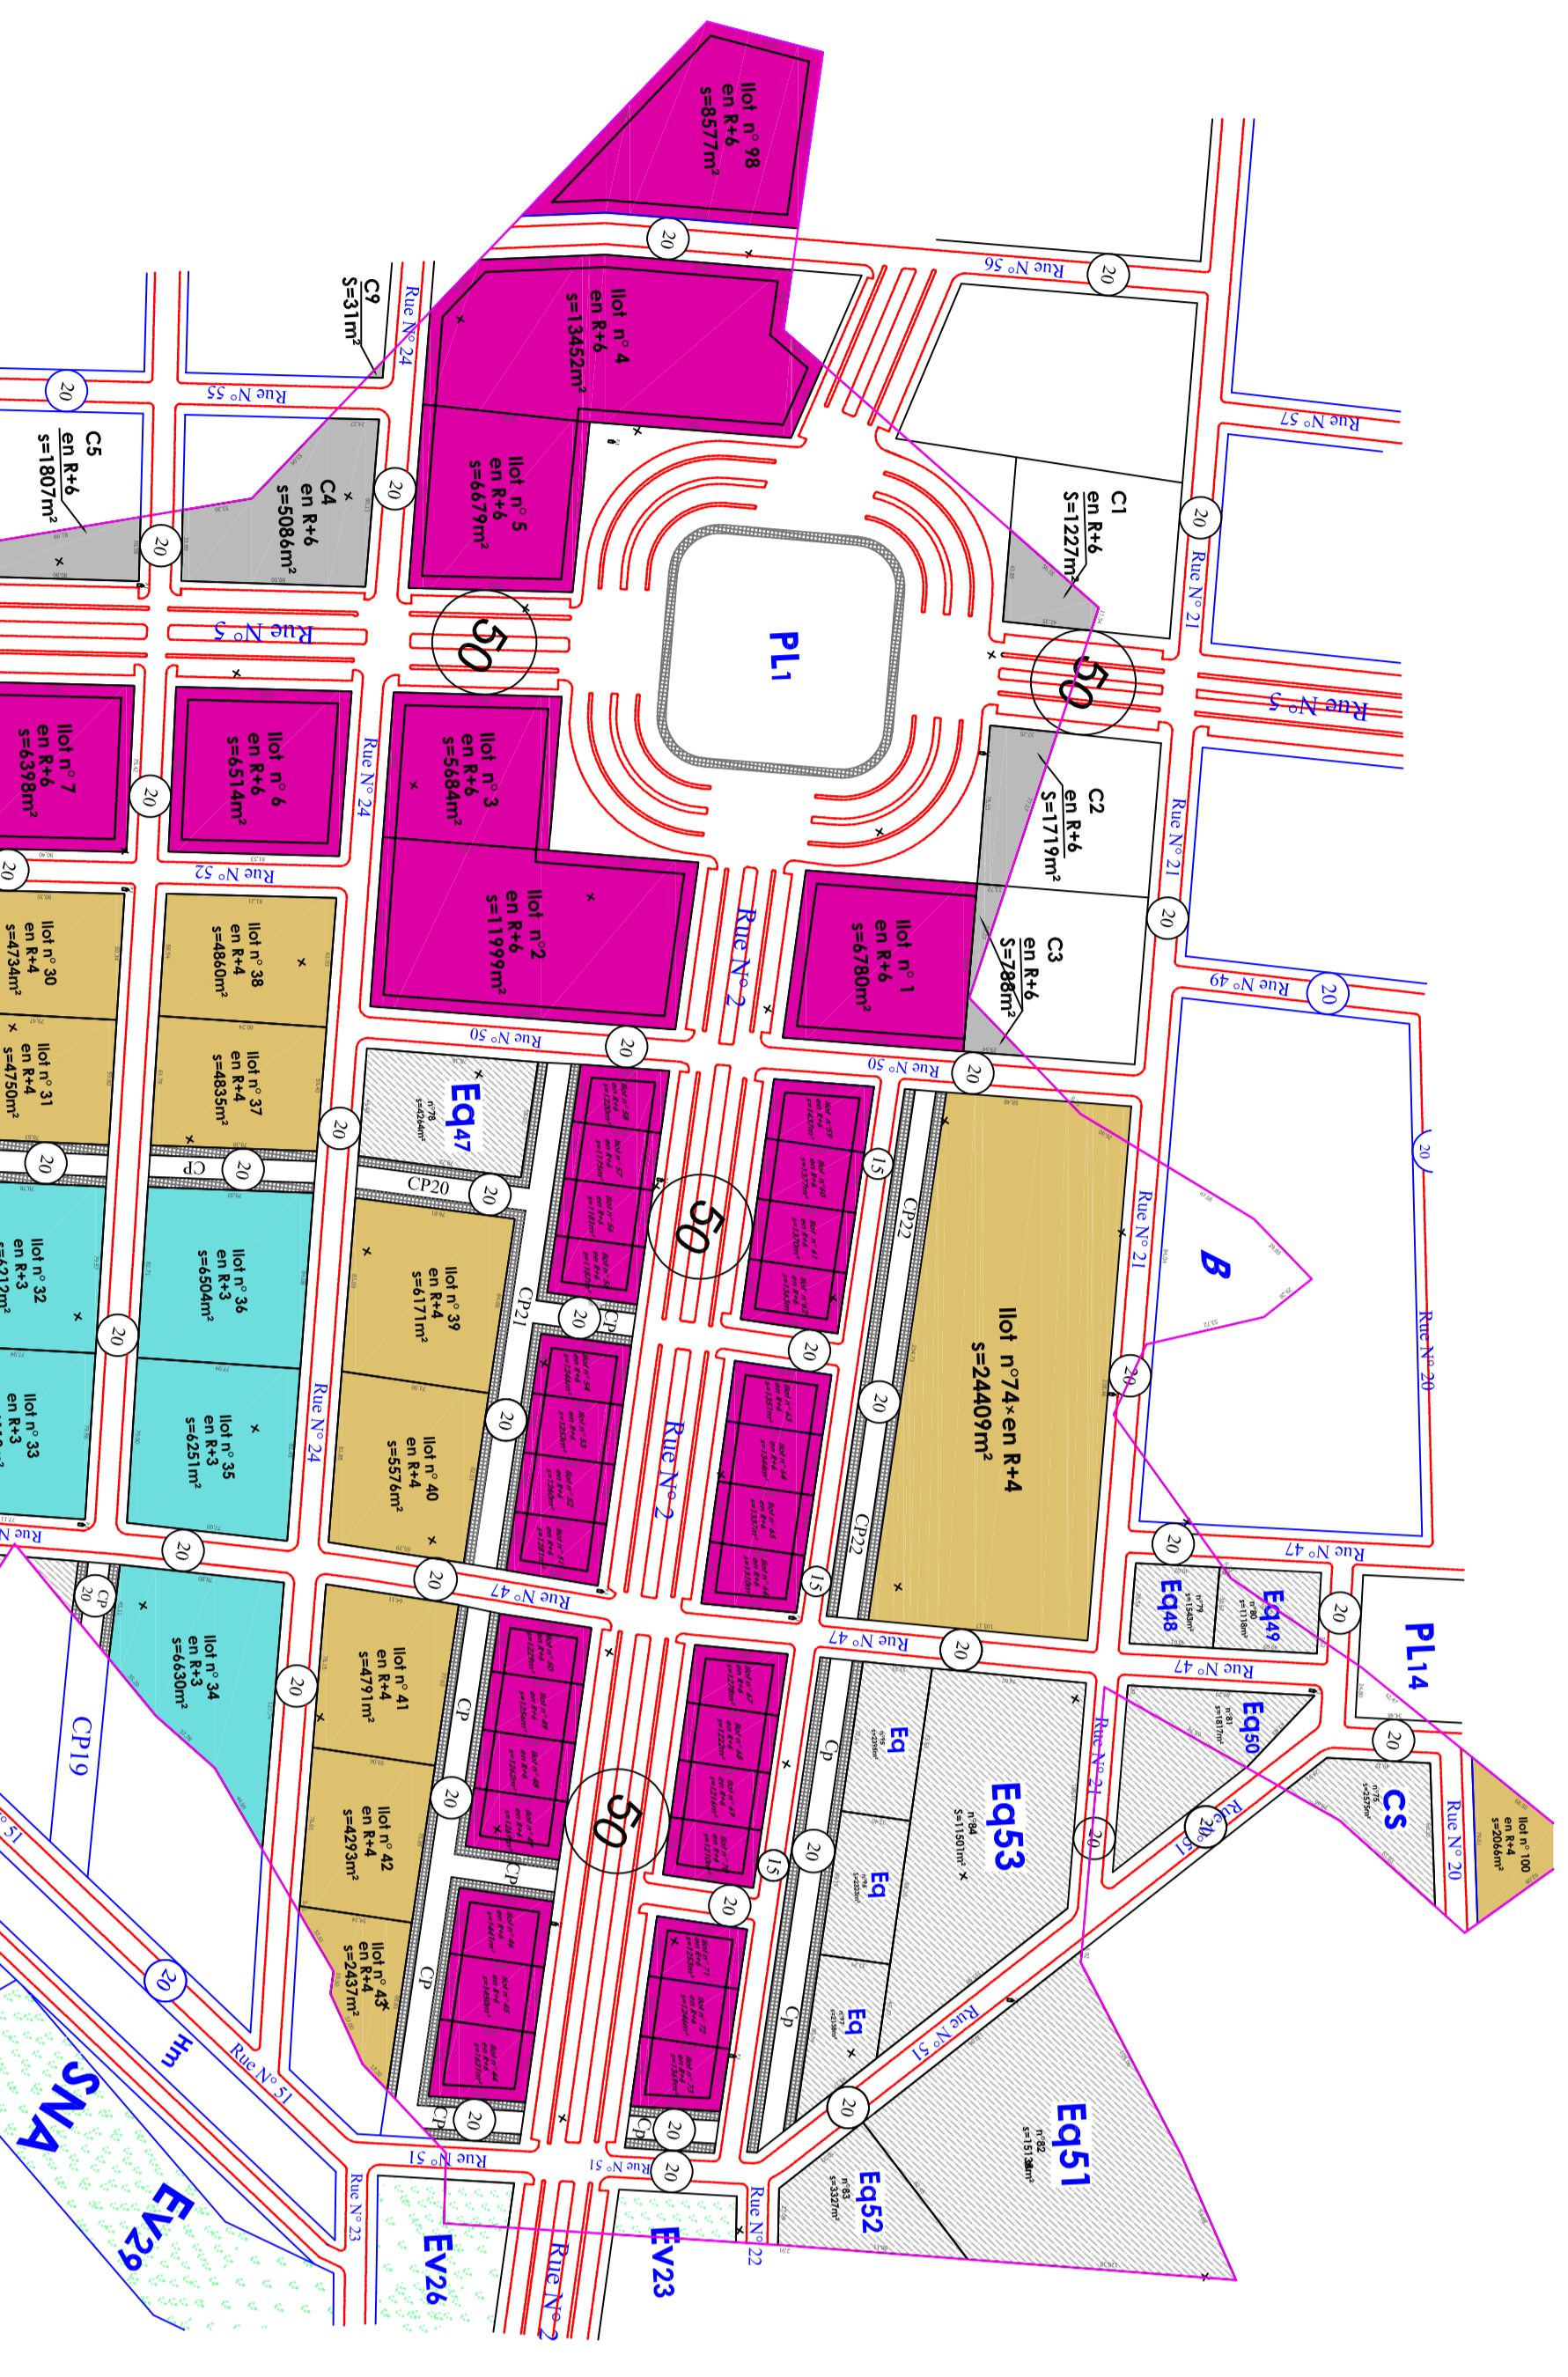

Récapitulatif

Total surface	232Ha 54A 99Ca
Surface Votable	73Ha 21A 40Ca
Equipements	35Ha 32A 46Ca
Votés principales, secondaires & Cp	93Ha 85A 96Ca
Espaces Verts, cimetière, ZF et Placettes	30Ha 15A 17Ca

Equipements


