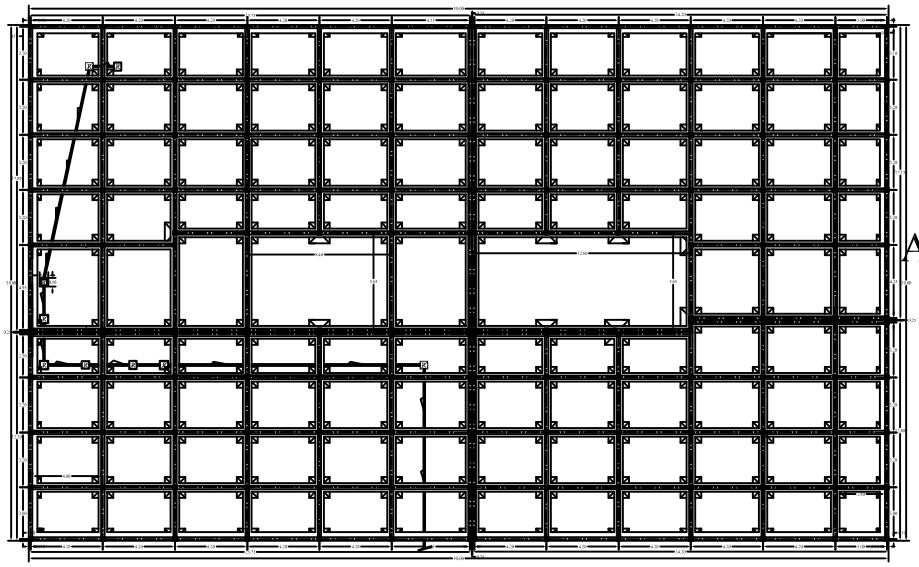

Fondations

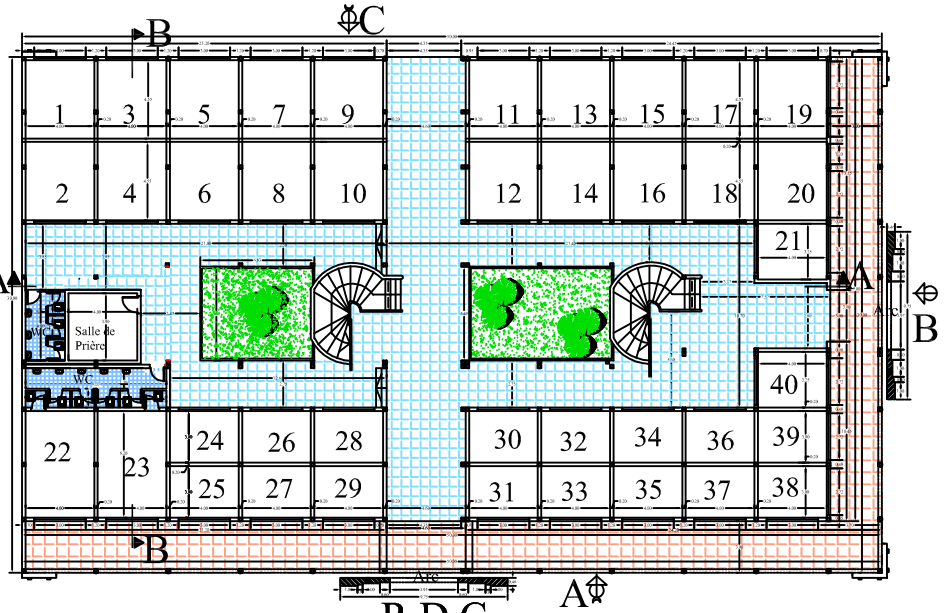

R.D.C

ROYAUME DU MAROC

WILAYA DE LA REGION ORIENTALE
PROVIENCE DE BERKANE
COMMUNE URBAINE DE BERKANE

Construction d'un Centre Commercial Allaymoun

Maitre d'Ouvrage : ERAC'O

Maitre d'Oeuvre

Planche : 1 / 2
Fondations, Plans, Terrasse
Situation

T.F : 20 873

Echelle : 1 / 100

Date

Ahmed BARHDADI. Architecte
Boulevard Mod V, 89 Appt 4 (à coté de l'agence urbaine)Oujd
Gsm: 061 26 07 52. Tél: 056 68 06 41. Tél/Fax: 056680629

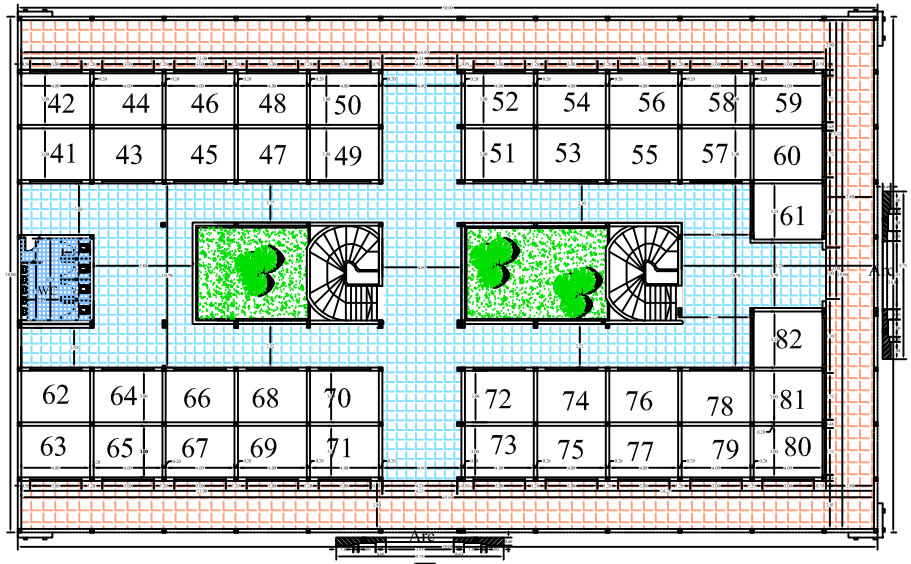

Etage

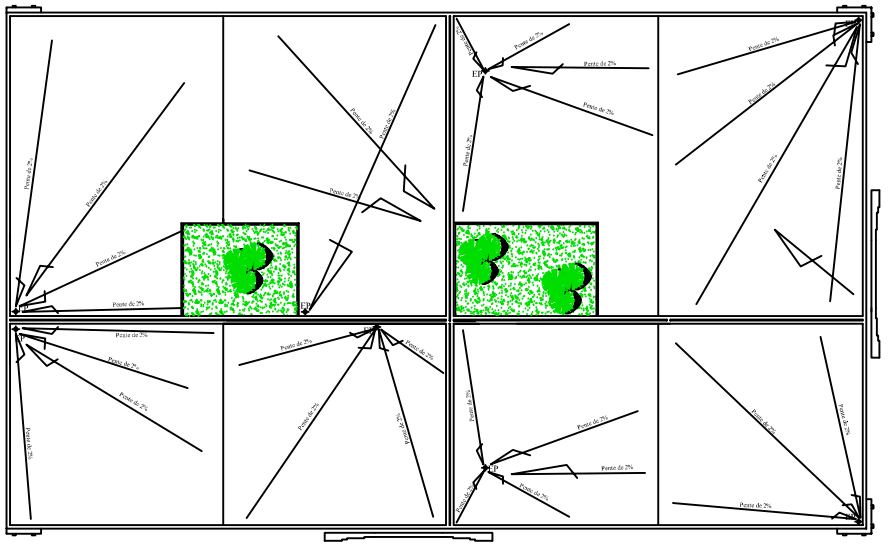

Terrasse

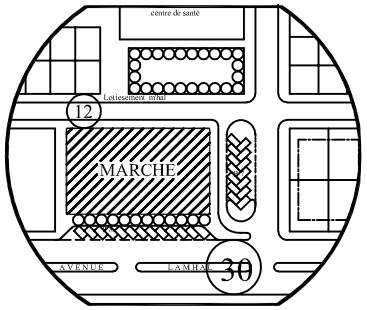

Situation