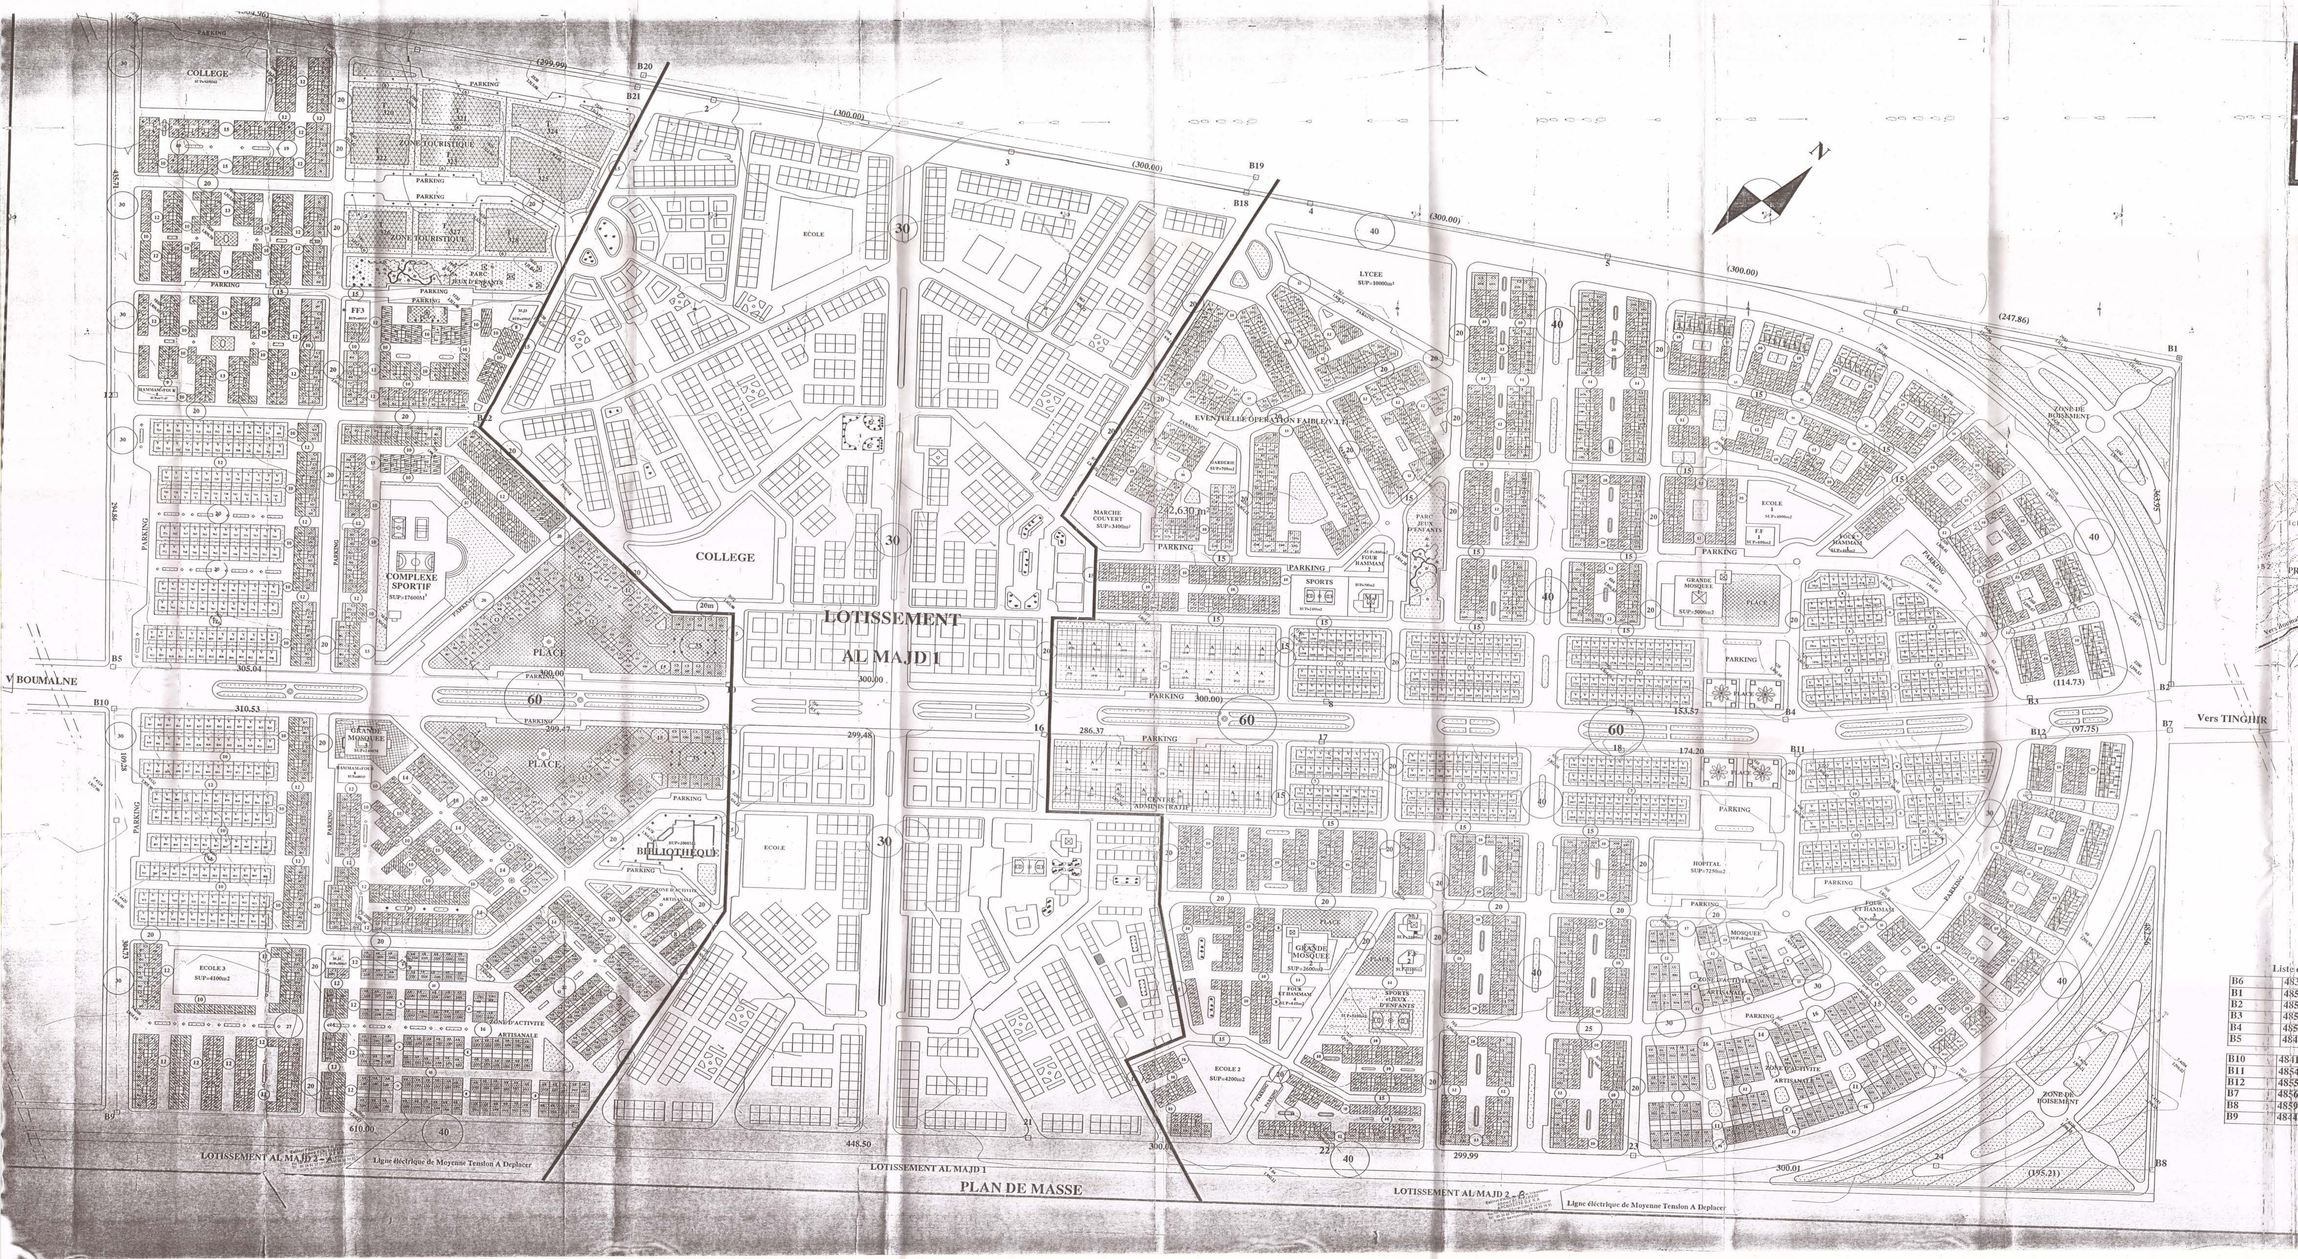

MAITRE D'OUVRAGE

Holding d'aménagement al omrane Agadir

PROJET

LOTISSEMENT AL MAJD 2 A TINGHIR

PLAN DE MASSE - SITUATION

ECHELLE 1/1500

PLANCHES REF MODIFIE LE

Signé : Omar ABBAS
Président du Conseil

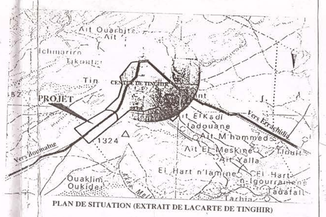

PLAN DE SITUATION (EXTRAIT DE LACARTE DE TINGHIR)

LEGENDE

- LOTS COMMERCIAUX A (R+3)
- LOTS ECONOMIQUES A (R+2+JARDIN)
- LOTS COMMERCIAUX A (R+2)
- LOTS ECONOMIQUES A (R+2)
- LOTS VILLAS
- LOTS ECONOMIQUES A (R+3) POUR EVENTUELLE OPERATION FAIBLE(V.I.T)
- LOTS ZONE TOURISTIQUE
- LOTS ZONE D'ACTIVITE ARTISANALE
- LOTS ZONE ADMINISTRATIVE

Liste des Coordonnées

B6	483617.64	98889.15
B1	485347.19	99994.91
B2	485591.73	99725.35
B3	485510.41	99644.42
B4	485352.38	99459.78
B5	484115.68	98354.66
B10	484165.44	98302.83
B11	485402.39	99425.63
B12	485554.70	99618.38
B7	485625.94	99685.31
B8	485951.33	99328.96
B9	484452.50	98004.50

Liste des Coordonnées

1	483874.58	99053.42
2	484127.33	99215.01
3	484380.09	99376.61
4	484632.85	99538.21
5	484885.61	99699.80
6	485138.36	99861.40
7	485237.87	99357.45
8	485014.17	99157.55
9	484790.47	98957.66
10	484566.77	98757.76
11	484346.44	98554.16
12	483914.67	98570.38
13	484241.21	98224.09
14	484395.37	98511.54
15	484617.11	98712.82
16	484838.86	98914.11
17	485050.90	99106.58
18	485273.40	99308.55
19	484677.74	98210.21
20	484905.83	98405.09
21	485130.63	98603.74
22	485355.44	98802.39
23	485580.24	99001.04
24	485805.05	99199.70