






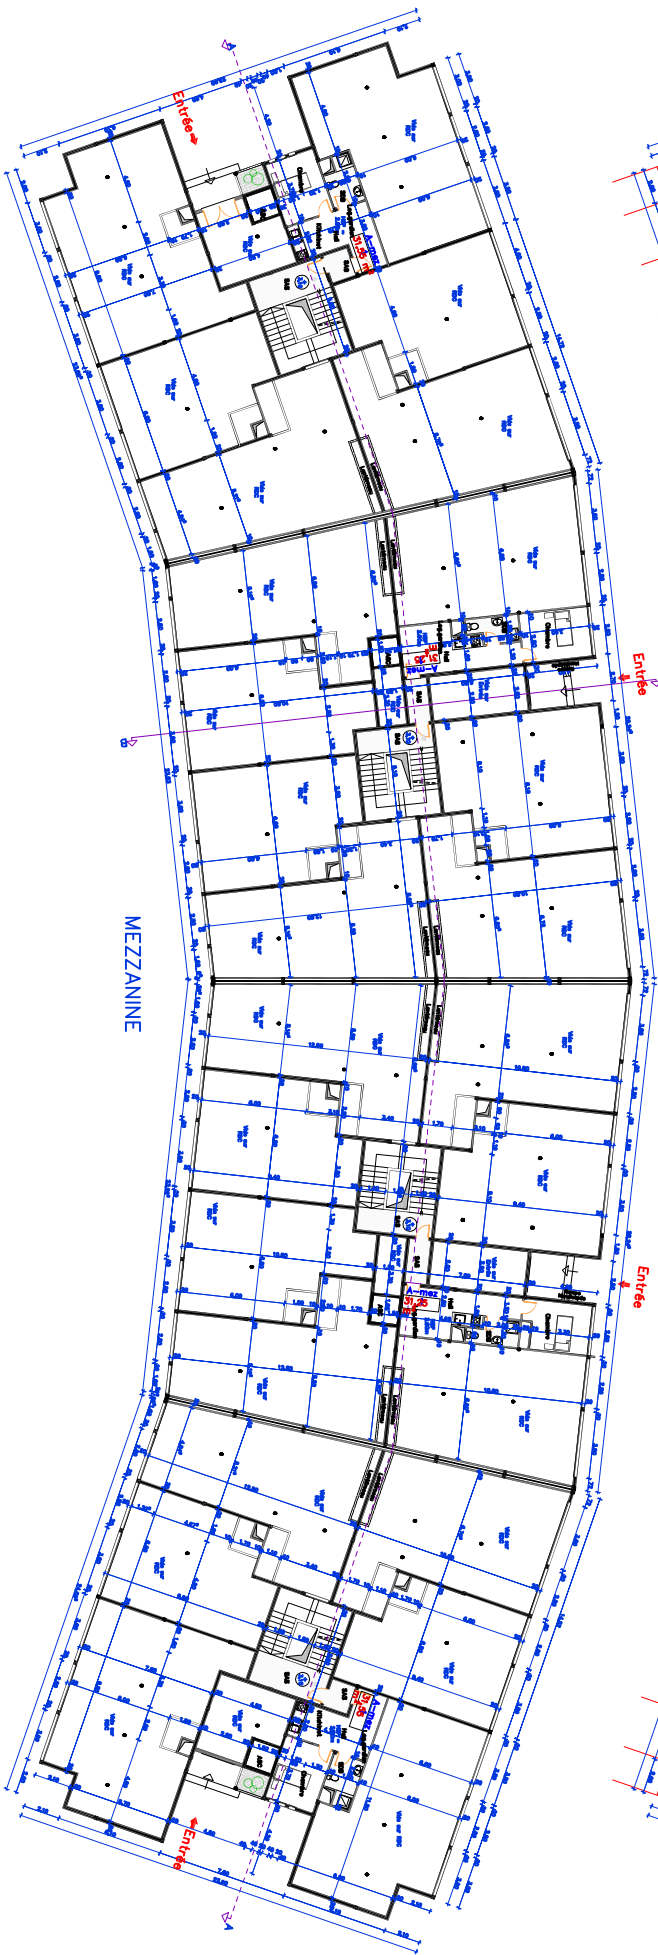

MEZZANINE

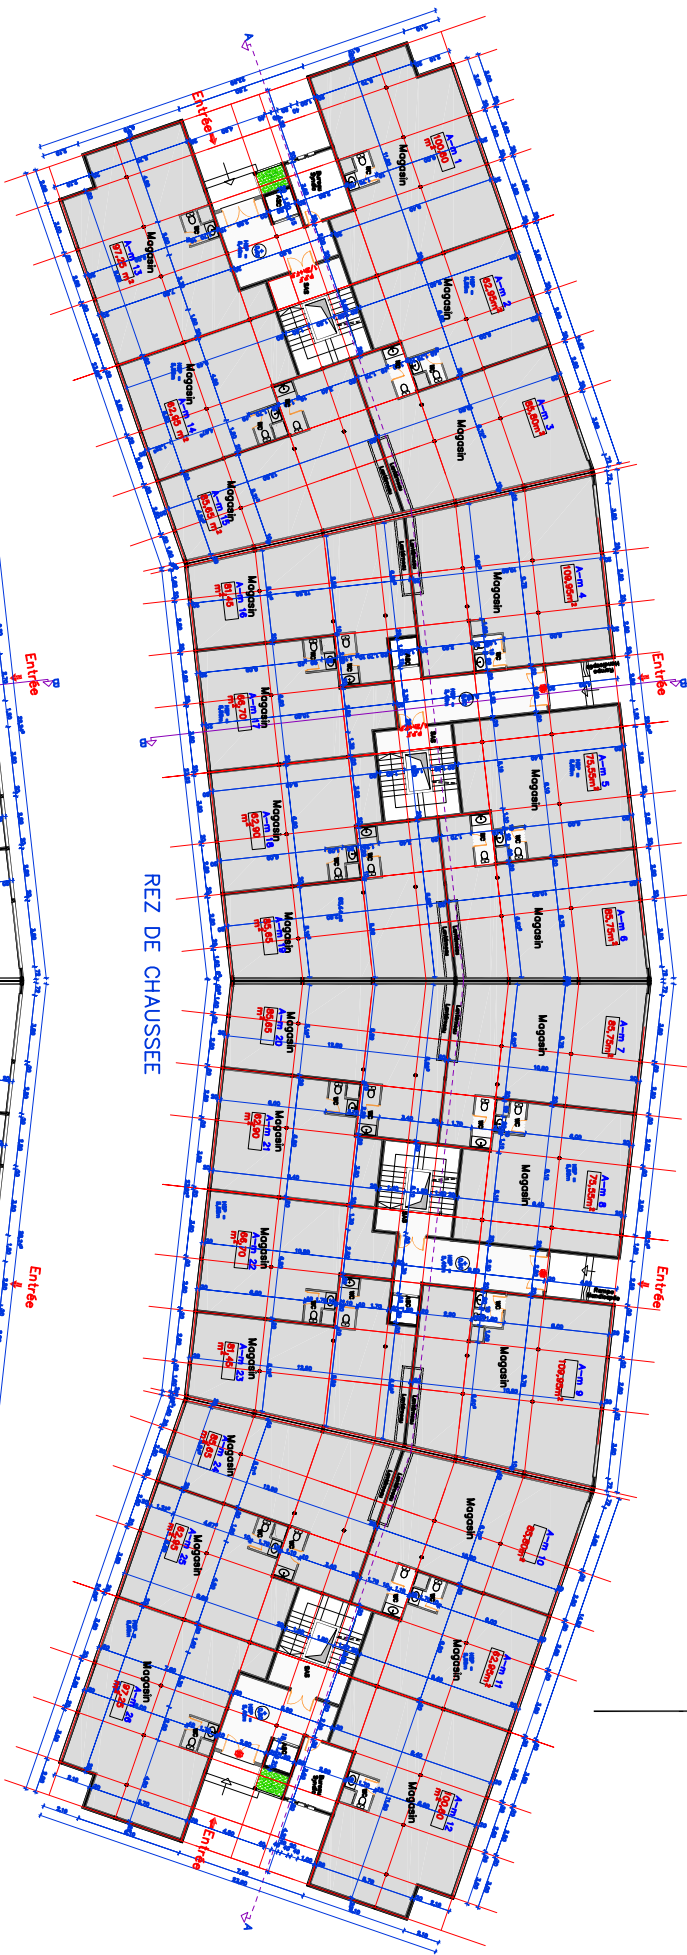

REZ DE CHAUSSEE




