

**PROGRAMME D'HABITAT SOCIAL**  
**OPERATION ZAITOUNE**  
 PROJET DE CONSTRUCTION D'UN  
 IMMEUBLE EN R+4

PROJET	CONSTRUCTION D'UN IMMEUBLE EN R+4 PLAN MODIFICATIF
SITUATION	LOT N°232-233-234 LOTISSEMENT ZAITOUNE TIKIOUNE AGADIR
MAITRE D'OUVRAGE	HOLDING D'AMENAGEMENT AL OMRANE Représenté par LE DIRECTEUR
DESIGNATION	FONDATIONS - REZ DE CHAUSSEE
Echelle :	1/100
Date :	19/02/07
Planche :	2/4

BRAMM OUAZZI Architecte D.E.S.A.  
 2011mm Rd. AV Abderrahim Bouahid ERAC Bourgaire, AGADIR. Tel/Fax:05122-6968


Modifié le : 04/04/07  
 Modifié le : 10/10/2014  
 Modifié le : 29/05/2015  
 Modifié le : 20/01/2016  
 Modifié le : 25/03/2016

LEGENDE TIENES CONVENTIONNELLES


- EXISTANT
- A MODIFIER
- A CONSTRUIRE
- VOILE EN B A EXISTANT

N.B

- E 1 EQUIPEMENT SOCIO EDUCATIF COMMUNAUTAIRE  
FERA L'OBJET D'UN AMENAGEMENT SPECIFIQUE
- E 2 EQUIPEMENT SOCIO SANITAIRE COMMUNAUTAIRE  
FERA L'OBJET D'UN AMENAGEMENT SPECIFIQUE

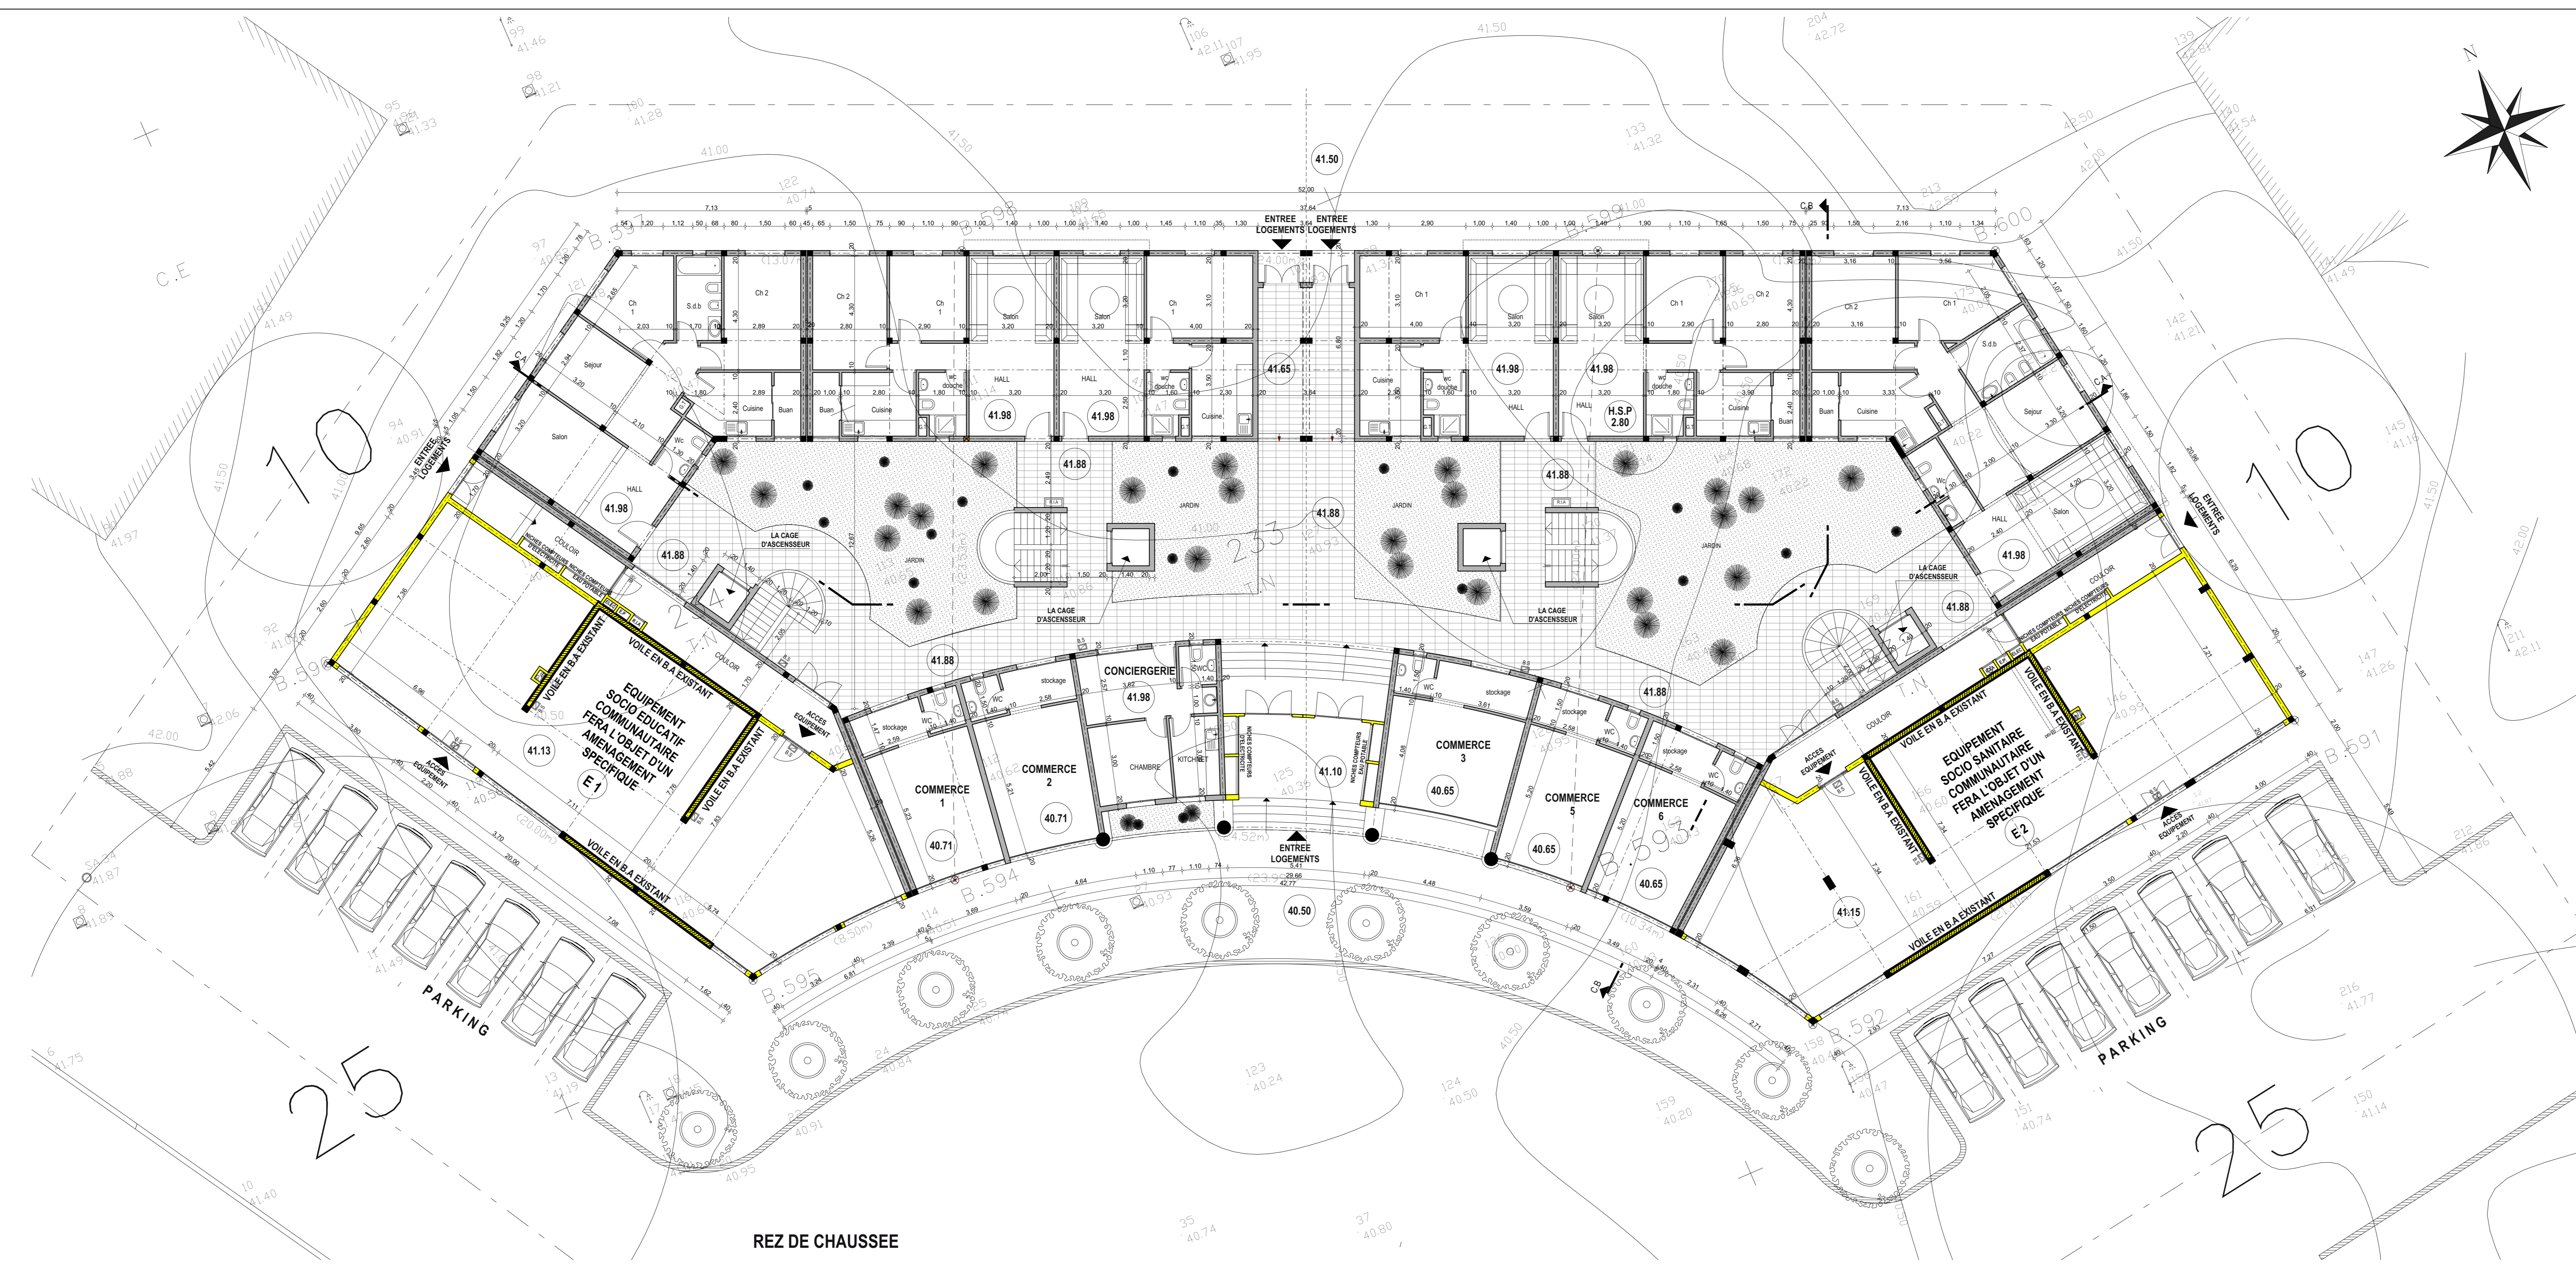

REZ DE CHAUSSEE

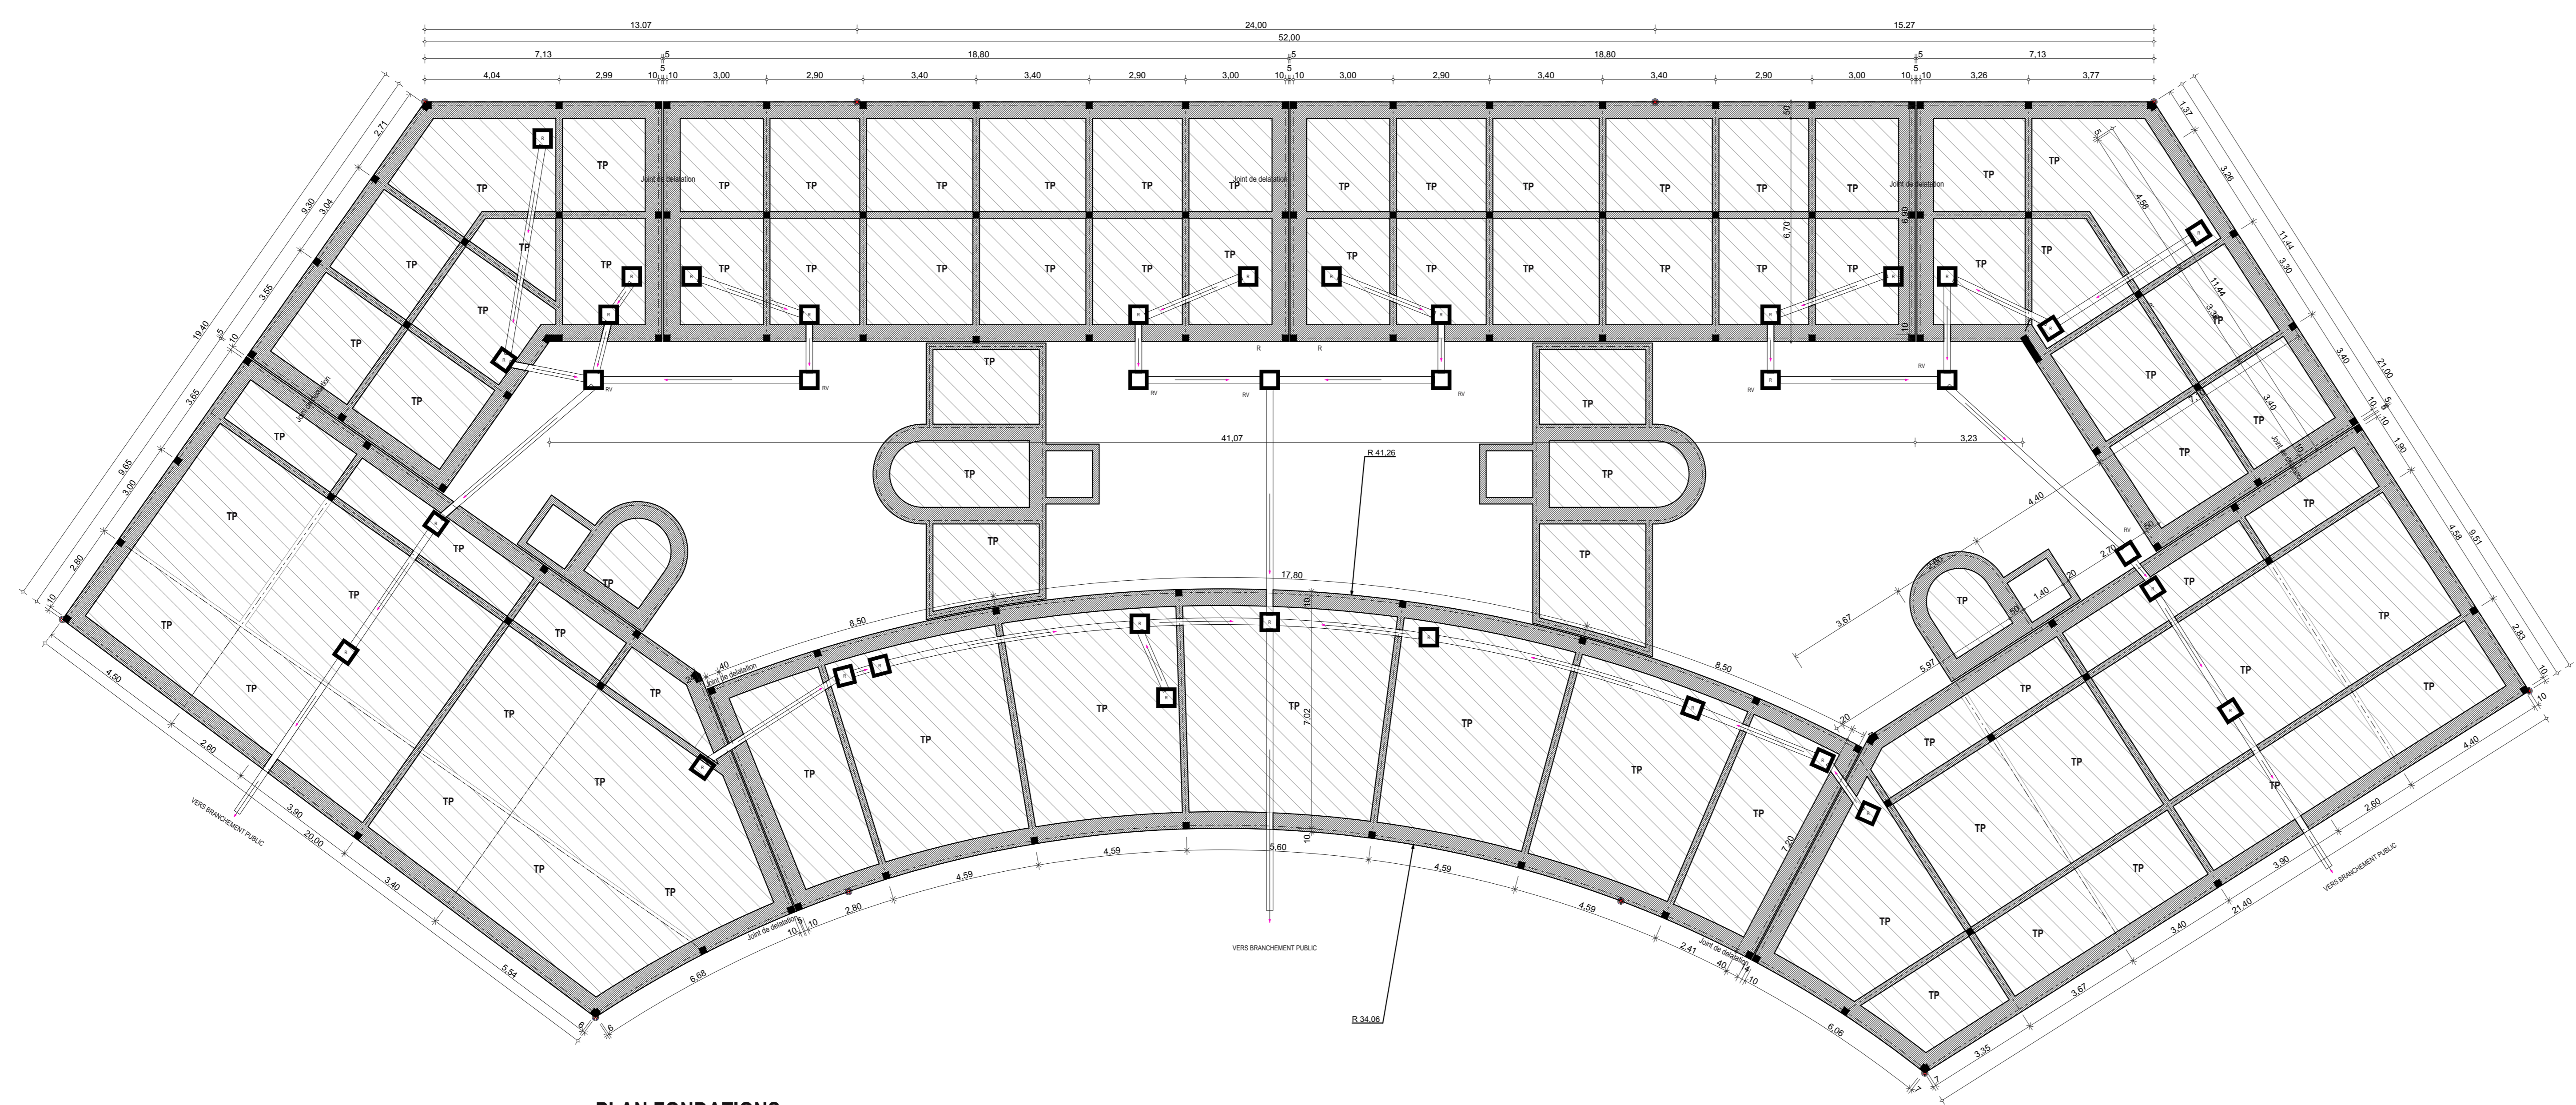

PLAN FONDATIONS




**PROGRAMME D'HABITAT SOCIAL**  
**OPERATION ZAITOUNE**  
**PROJET DE CONSTRUCTION D'UN**  
**IMMEUBLE EN R+4**


PROJET	CONSTRUCTION D'UN IMMEUBLE EN R+4 PLAN MODIFICATIF
SITUATION	LOT N°232-233-234 LOTISSEMENT ZAITOUNE TIKIOUNE AGADIR
MAITRE D'OUVRAGE	HOLDING D'AMENAGEMENT AL OMRANE Représenté par LE DIRECTEUR
DESIGNATION	1er 2e ETAGE & 3e 4e ETAGE
Echelle :	1/100 Date : 19/02/07 Planche : 3/4

BRAMM OUAZZI Architecte D.E.M.A.  
2011mm Rd. AV Abderrahim Bouahid ERAC Bourgoine, AGADIR. Tel/Fax:059-2122-6968

Modifié le : 04/04/07  
Modifié le : 10/10/2014  
Modifié le : 29/05/2015  
Modifié le : 20/01/2016  
Modifié le : 25/03/2016

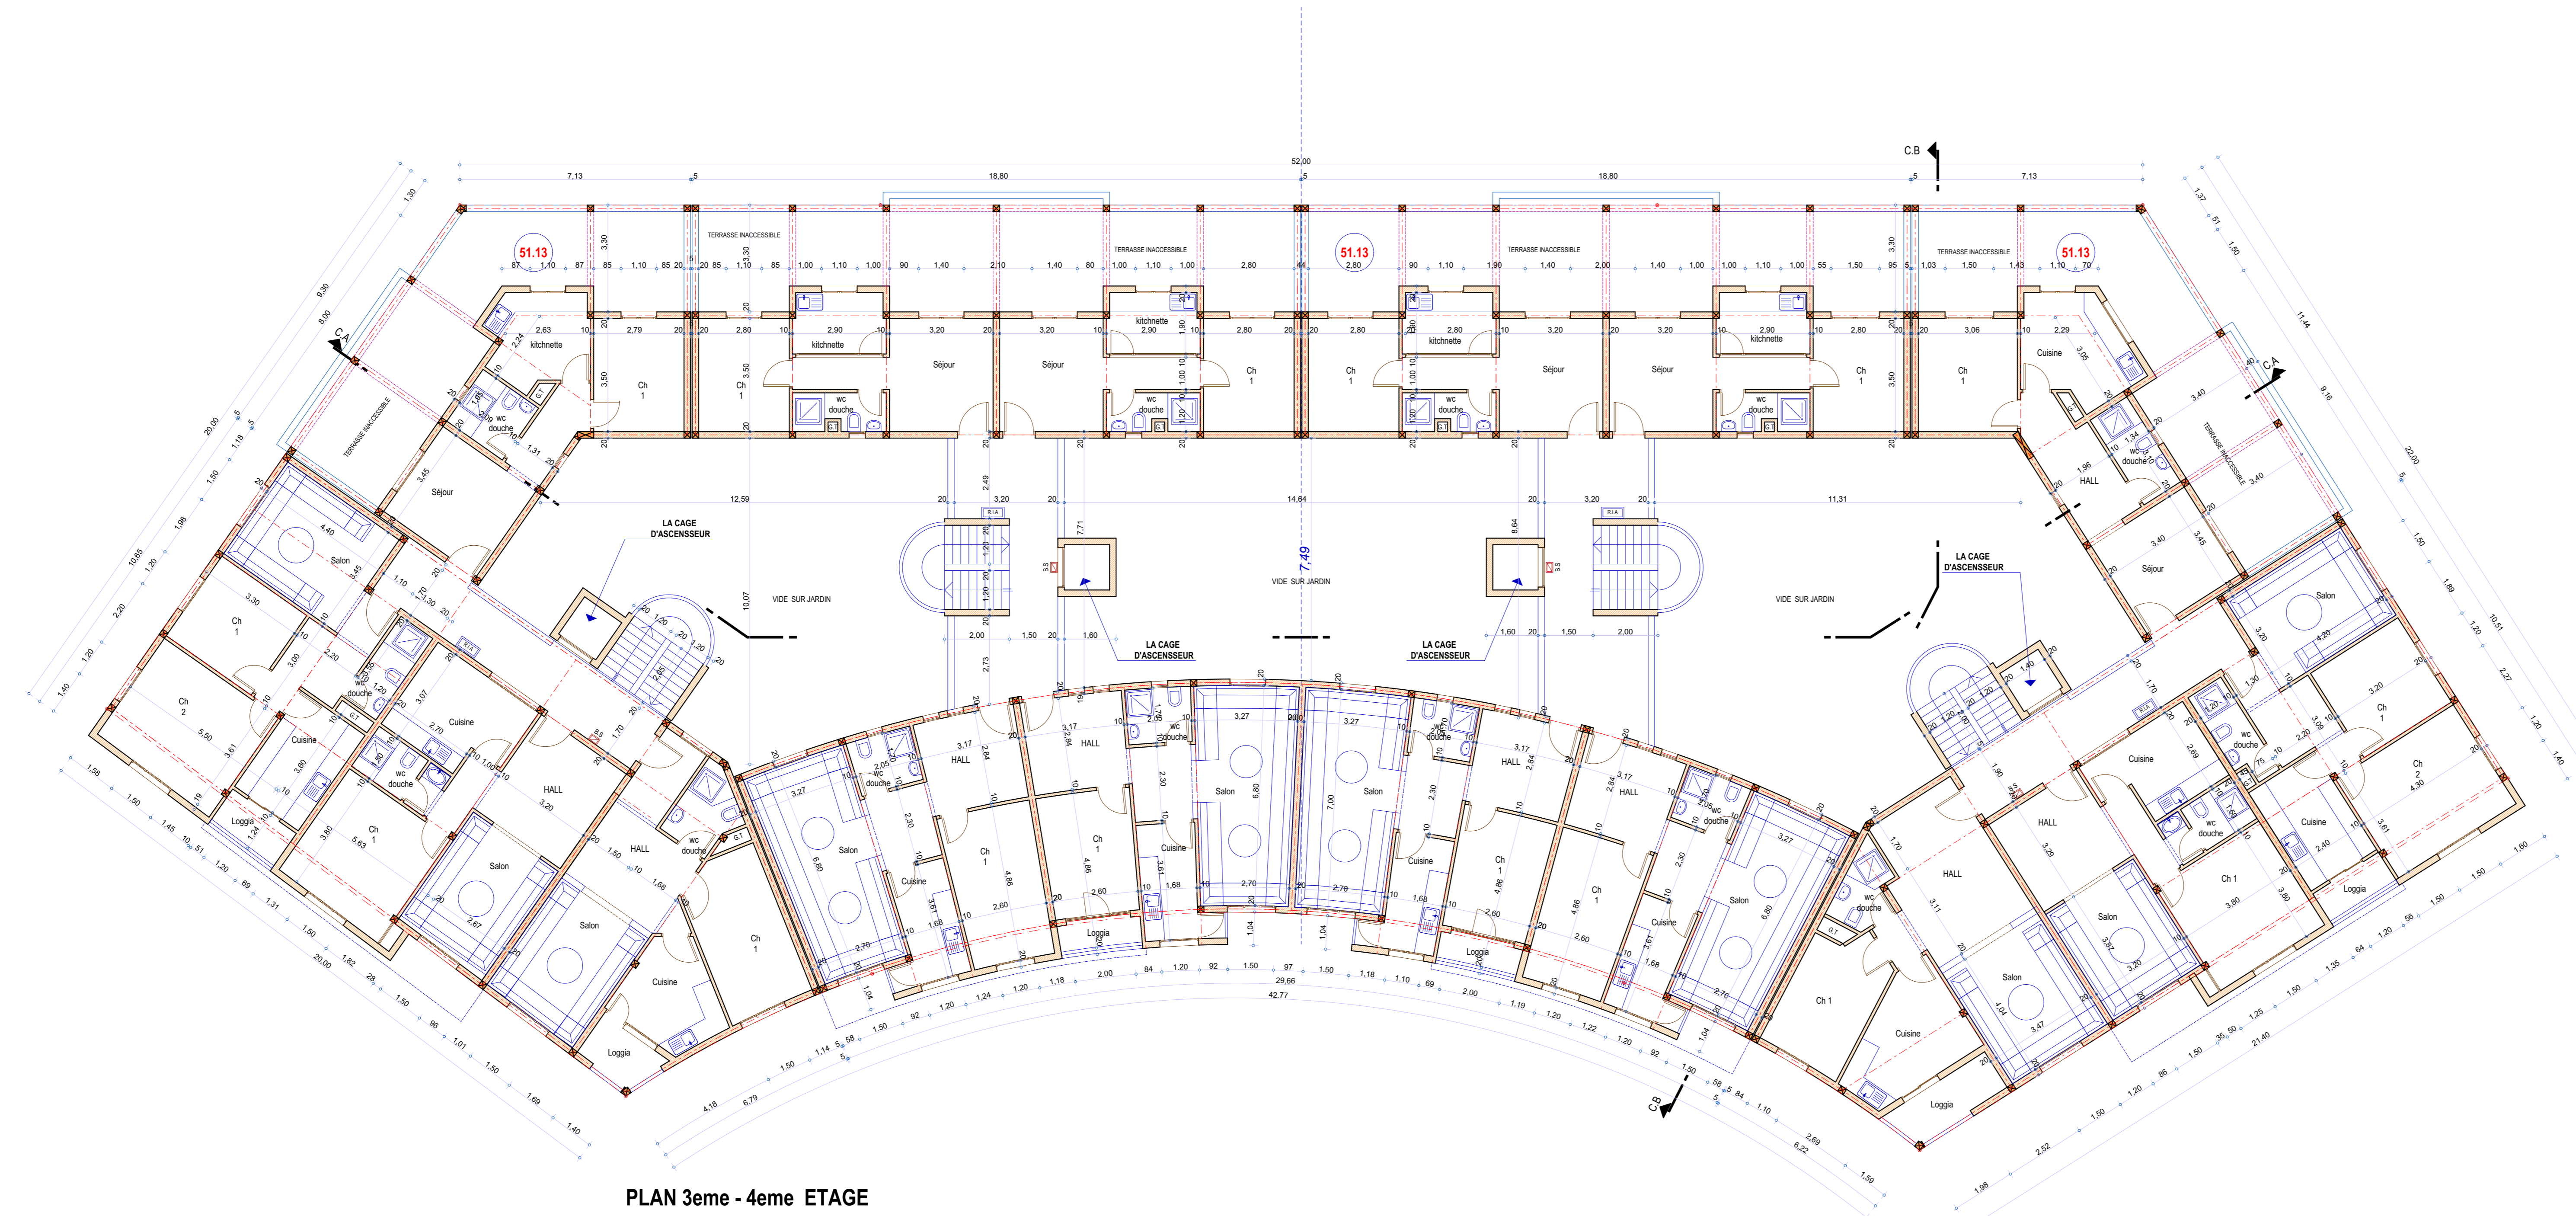

PLAN 3eme - 4eme ETAGE

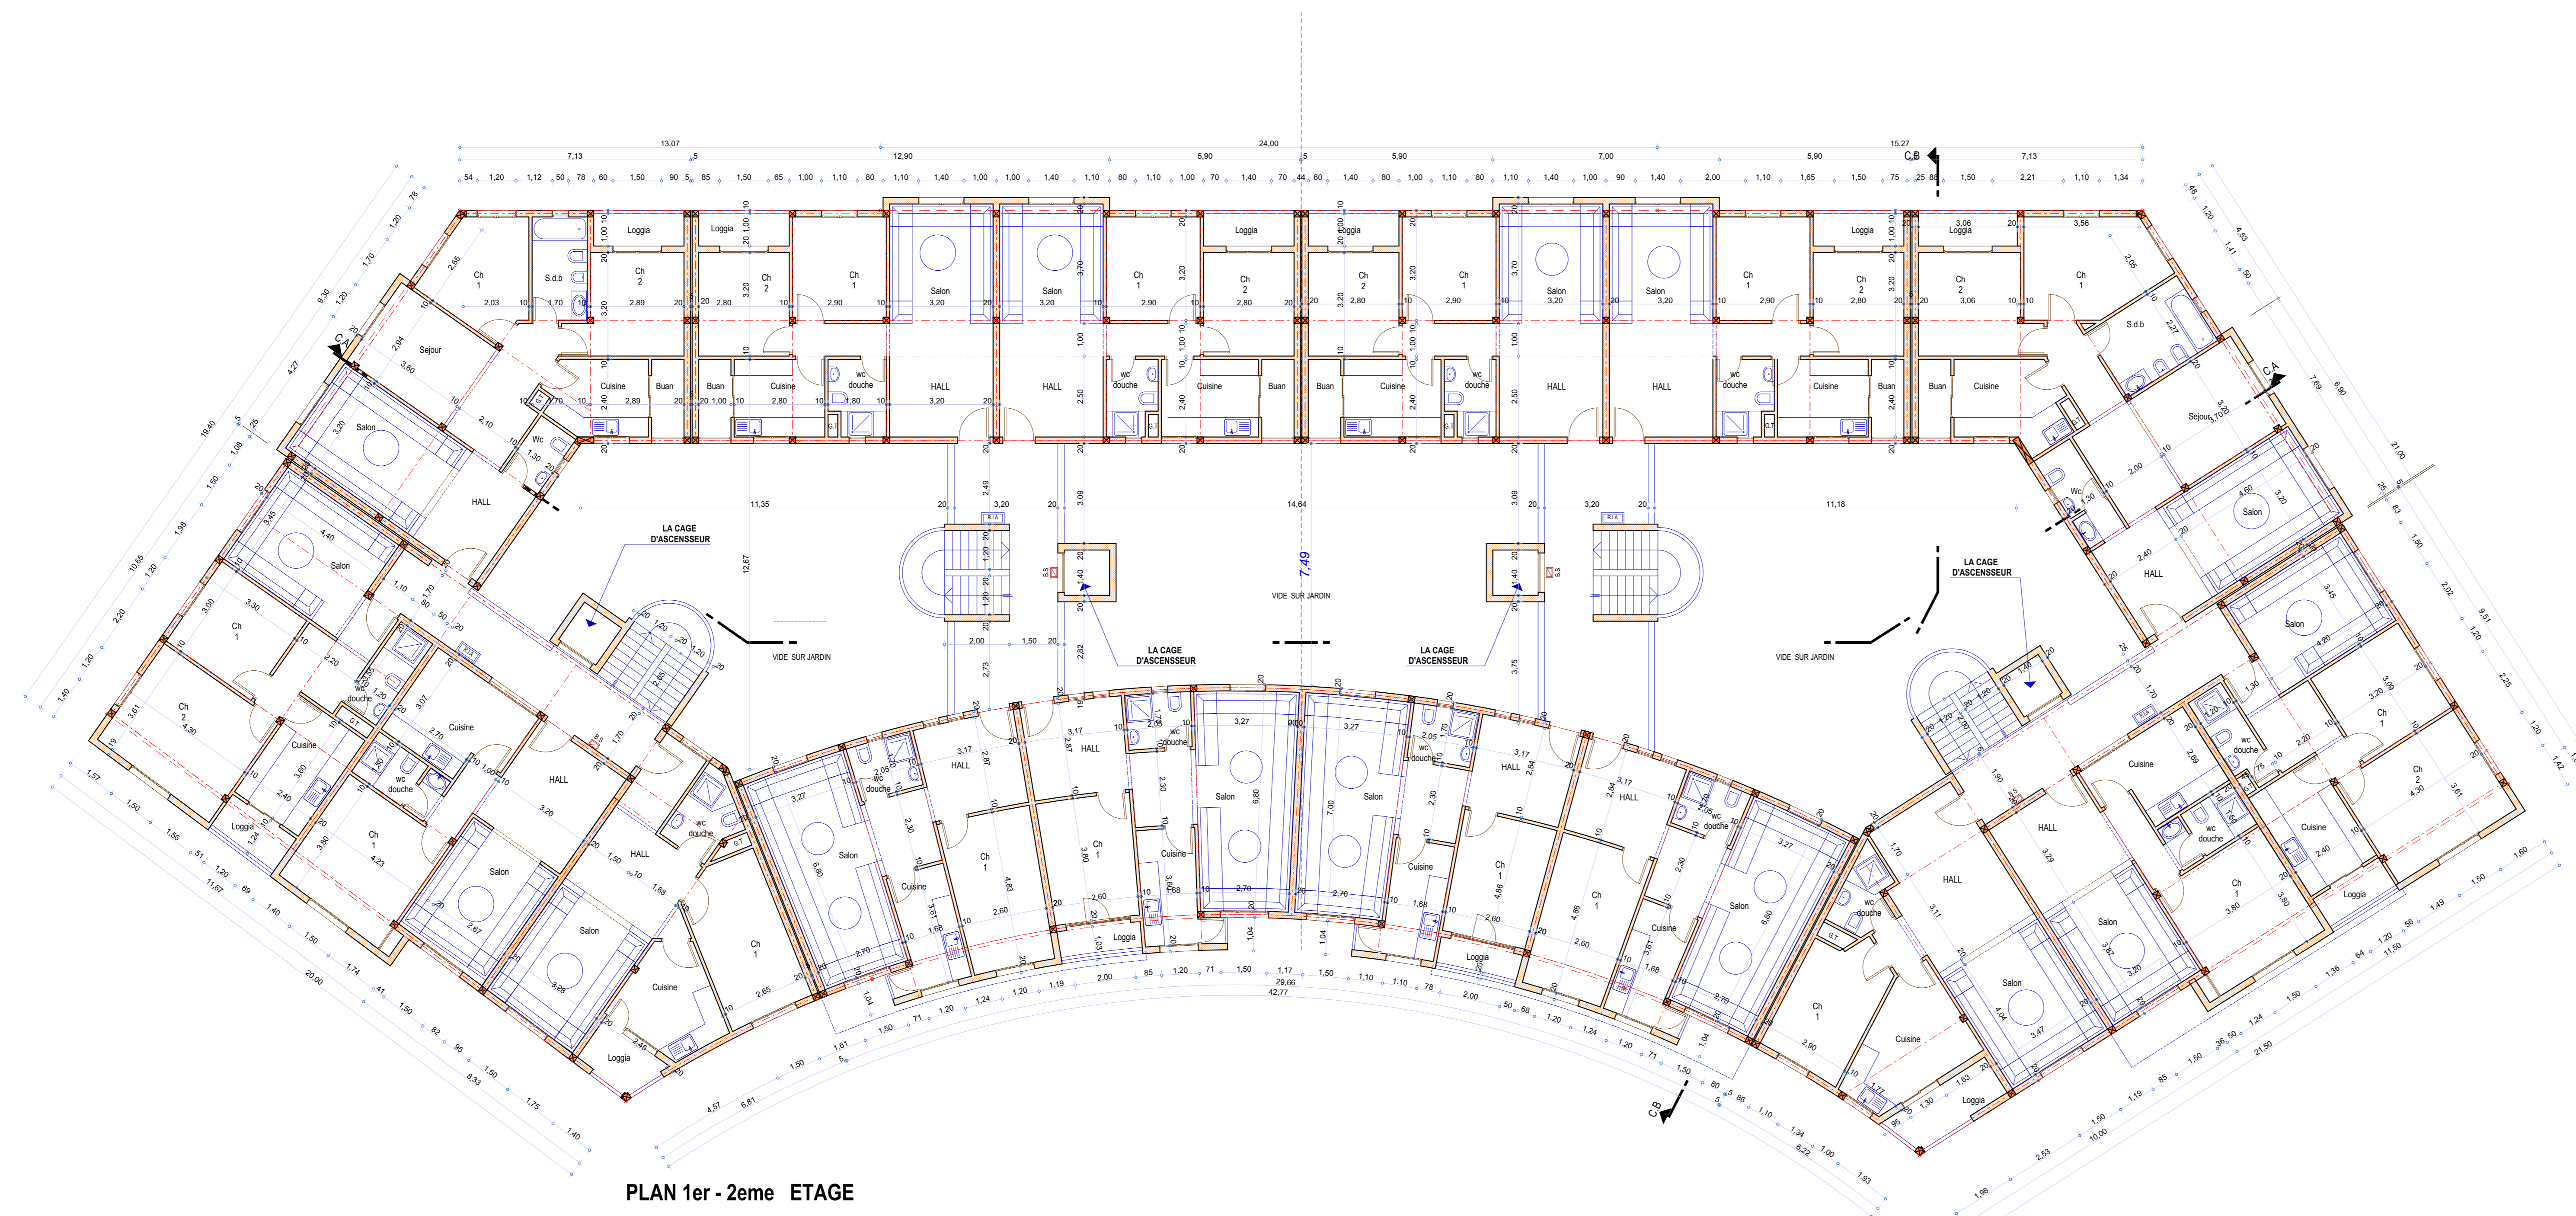

PLAN 1er - 2eme ETAGE