ROYAUME DU MAOC
Wilaya de la Région Orientale
Province de Berkane
Commune Rurale de Boughriba
C e n t r e Z A I E S T
****

Lotissement : "E S S A L A M"

P a r t i e d u : T.F 6928/02

Plan Après Bornage

C. E. T.	ECHELLE	1 / 500e
Plan demandé par : SOCIETE AL OMRANE - O U J D A -	DATE	Novembre 2010
	DESSIN	C . E . T
	AFFAIRE	

Cabinet d'Etudes Topographiques
AHMED LAHZAOUI
Ingénieur Géomètre Topographe
15, Rue Ibn Rochd - Appt 14, 2ème Etage
TEL/FAX : 036-705-036 - OUJDA -

مكتب الدراسات الهندسية
أحمد لهزاوي
مهندس مساح طوبوغرافي
15،طريق ابن رشد،الشقة 14، الطابق 2
الهاتف / الفاكس 36 - 50 - 70 - 036 -وجدة-

CONTENANCES

SURFCE TOTAL DU TERRAIN	: 12H 20A 00CA
SURFCE TOTAL DES LOTS	: 04H 77A 85CA
SURFCE EQUIPEMENTS	: 00H 49A 75CA
SURFCE TOTAL DES VOIRIES	: 06H 92A 40CA
NOMBRE DE LOTS	: 376
% DES CHUTES	: 57%

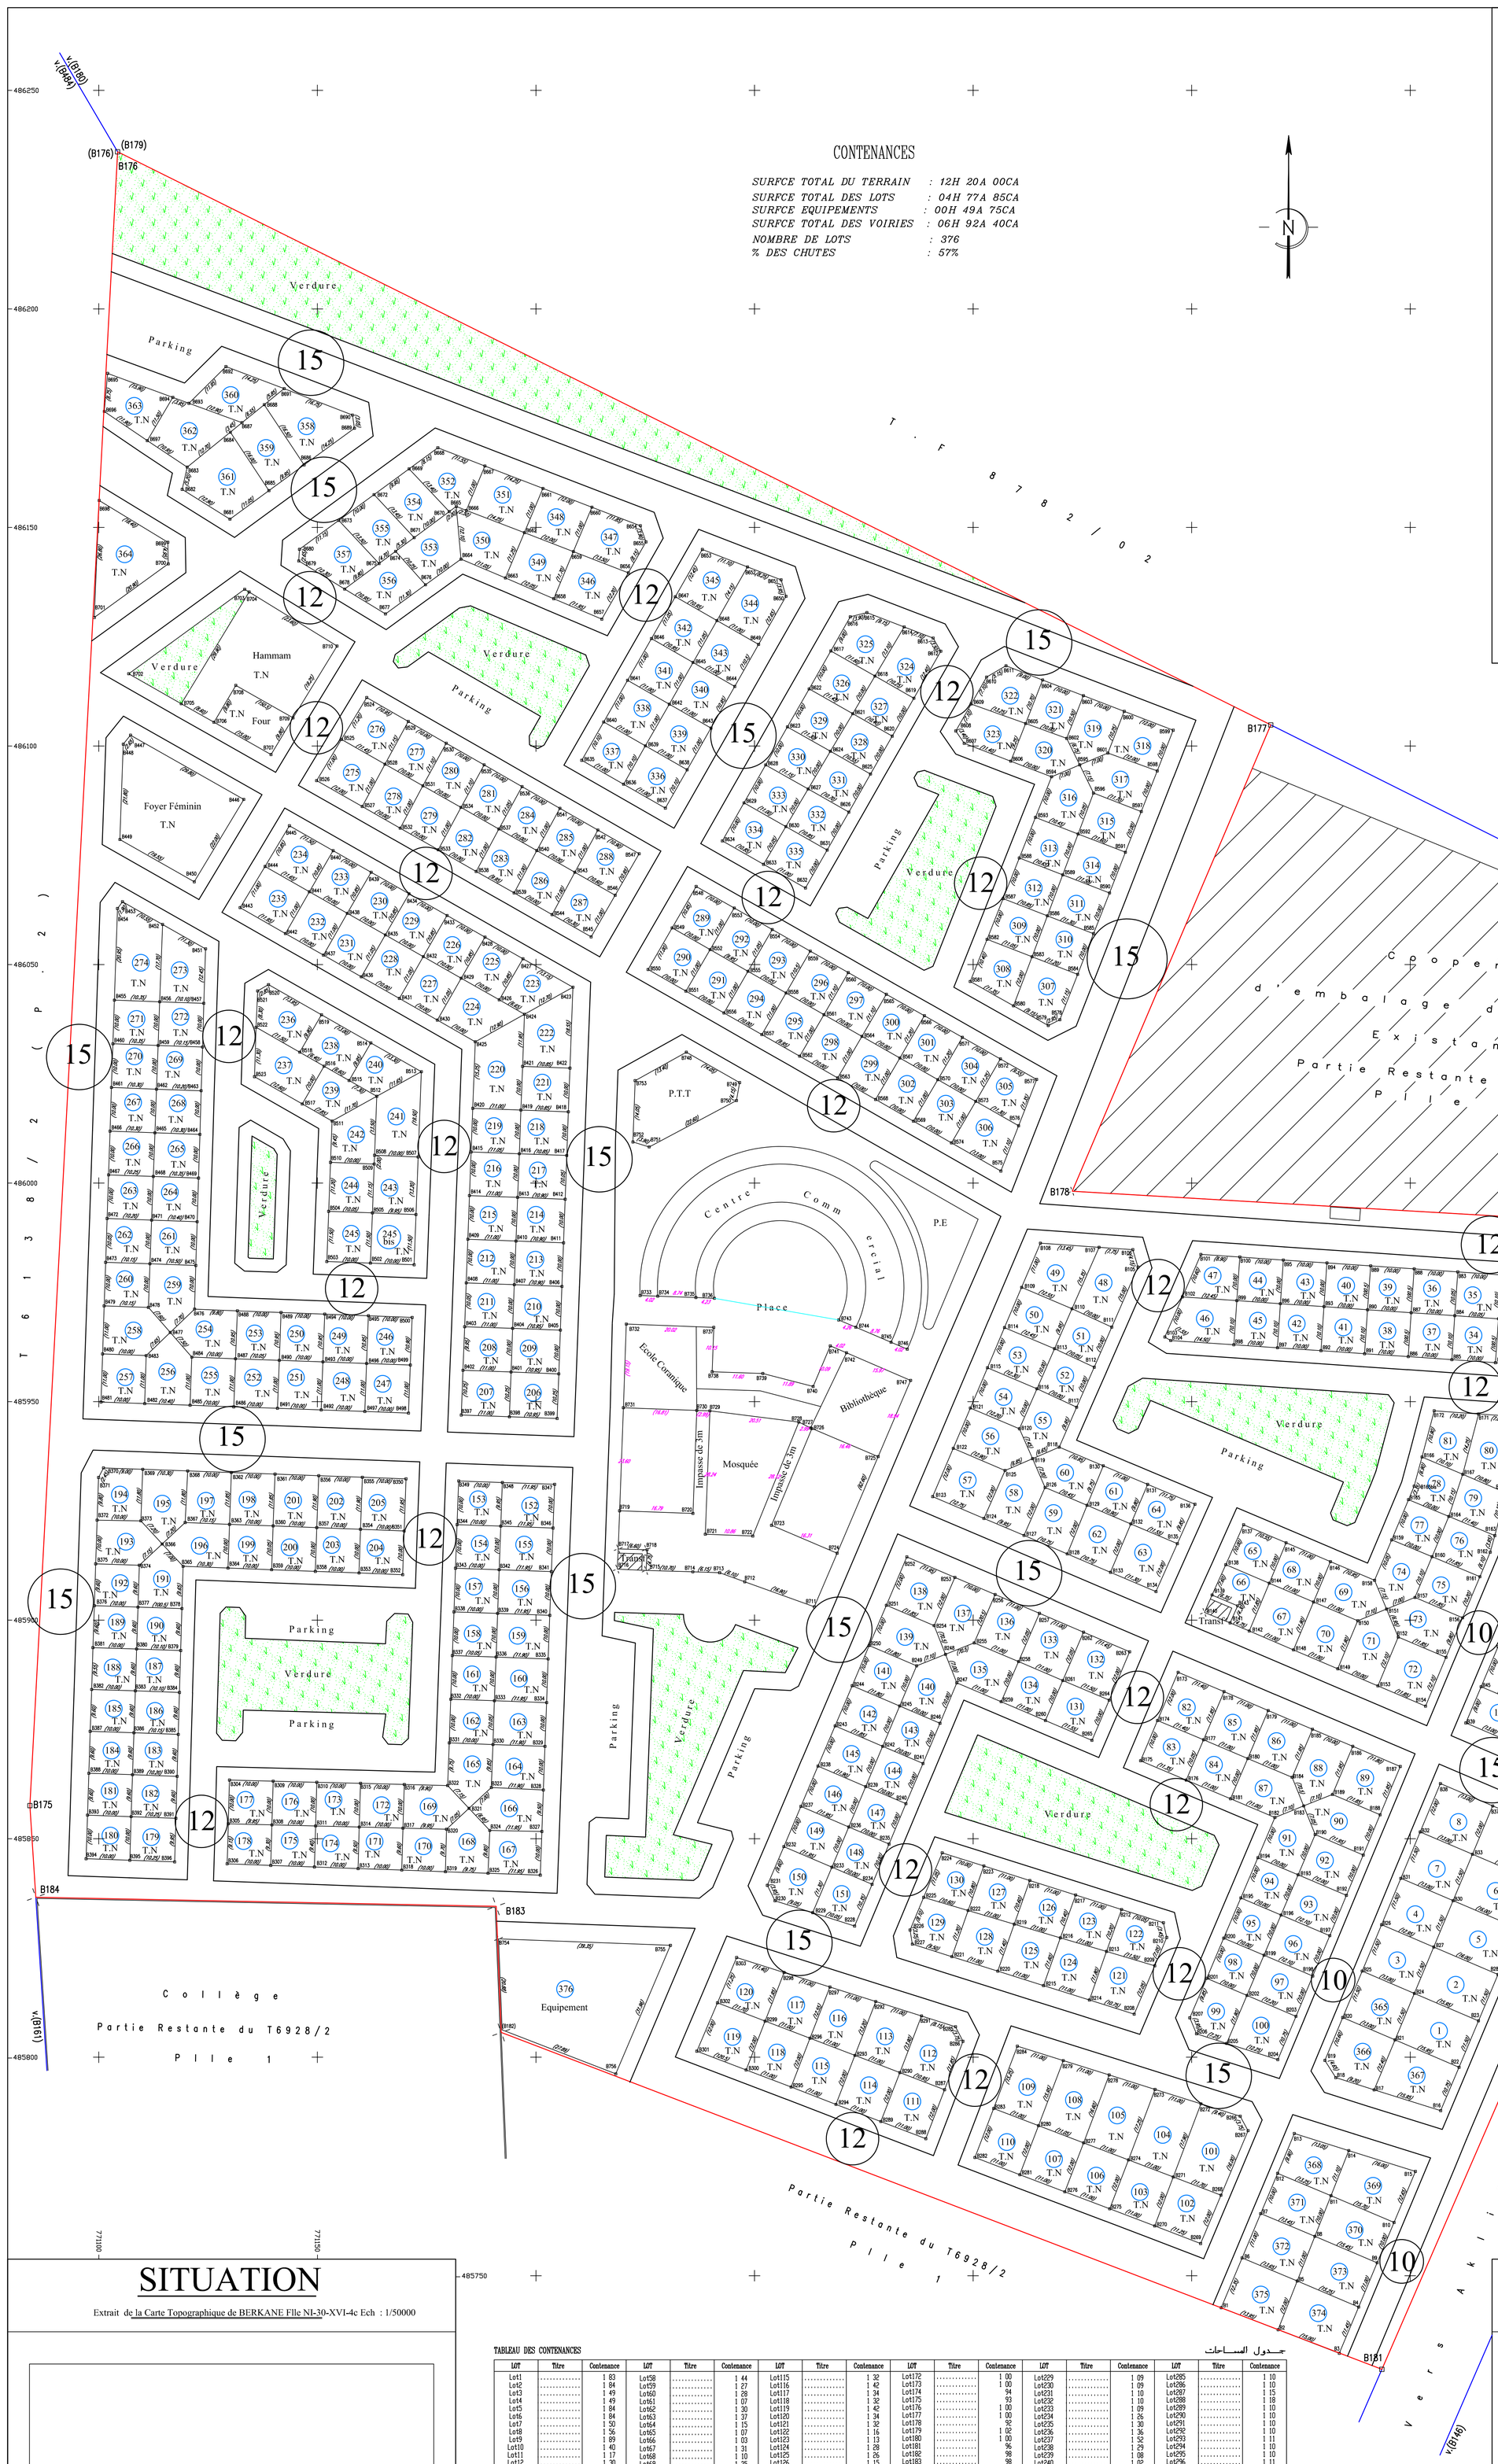

SITUATION

Extrait de la Carte Topographique de BERKANE Flle NI-30-XVI-4c Ech : 1/50000

Emplacement

SITUATION

Extrait du Plan de Développement Ech : 1/2000

C:\Documents and Settings\TOUKAM\Bureau\Img1

TABLEAU DES CONTENANCES — جدول المساحات

LOT	Titre	Contenance	LOT	Titre	Contenance	LOT	Titre	Contenance	LOT	Titre	Contenance	LOT	Titre	Contenance	LOT	Titre	Contenance	LOT	Titre	Contenance
Lot1	.....	1 83	Lot58	.....	1 44	Lot115	.....	1 32	Lot172	.....	1 00	Lot229	.....	1 09	Lot285	.....	1 10
Lot2	.....	1 84	Lot59	.....	1 27	Lot116	.....	1 42	Lot173	.....	1 00	Lot230	.....	1 09	Lot286	.....	1 10
Lot3	.....	1 49	Lot60	.....	1 28	Lot117	.....	1 34	Lot174	.....	94	Lot231	.....	1 10	Lot287	.....	1 15
Lot4	.....	1 49	Lot61	.....	1 07	Lot118	.....	1 32	Lot175	.....	93	Lot232	.....	1 10	Lot288	.....	1 18
Lot5	.....	1 84	Lot62	.....	1 30	Lot119	.....	1 42	Lot176	.....	1 00	Lot233	.....	1 09	Lot289	.....	1 10
Lot6	.....	1 84	Lot63	.....	1 37	Lot120	.....	1 34	Lot177	.....	1 00	Lot234	.....	1 26	Lot290	.....	1 10
Lot7	.....	1 50	Lot64	.....	1 15	Lot121	.....	1 32	Lot178	.....	92	Lot235	.....	1 30	Lot291	.....	1 10
Lot8	.....	1 56	Lot65	.....	1 07	Lot122	.....	1 16	Lot179	.....	1 02	Lot236	.....	1 36	Lot292	.....	1 10
Lot9	.....	1 89	Lot66	.....	1 03	Lot123	.....	1 13	Lot180	.....	1 00	Lot237	.....	1 52	Lot293	.....	1 11
Lot10	.....	1 40	Lot67	.....	1 31	Lot124	.....	1 28	Lot181	.....	96	Lot238	.....	1 29	Lot294	.....	1 10
Lot11	.....	1 17	Lot68	.....	1 10	Lot125	.....	1 26	Lot182	.....	98	Lot239	.....	1 08	Lot295	.....	1 10
Lot12	.....	1 30	Lot69	.....	1 35	Lot126	.....	1 15	Lot183	.....	98	Lot240	.....	1 02	Lot296	.....	1 11
Lot13	.....	1 60	Lot70	.....	1 31	Lot127	.....	1 18	Lot184	.....	96	Lot241	.....	1 65	Lot297	.....	1 11
Lot14	.....	1 78	Lot71	.....	1 45	Lot128	.....	1 24	Lot185	.....	96	Lot242	.....	1 25	Lot298	.....	1 10
Lot15	.....	1 38	Lot72	.....	1 43	Lot129	.....	1 18	Lot186	.....	97	Lot243	.....	1 32	Lot299	.....	1 10
Lot16	.....	1 34	Lot73	.....	1 41	Lot130	.....	1 12	Lot187	.....	97	Lot244	.....	1 12	Lot300	.....	1 11
Lot17	.....	1 71	Lot74	.....	1 26	Lot131	.....	1 15	Lot188	.....	96	Lot245	.....	1 15	Lot301	.....	1 12
Lot18	.....	1 37	Lot75	.....	1 20	Lot132	.....	1 38	Lot189	.....	96	Lot245bis	.....	1 15	Lot302	.....	1 10
Lot19	.....	1 18	Lot76	.....	1 16	Lot133	.....	1 32	Lot190	.....	97	Lot246	.....	1 09	Lot303	.....	1 10
Lot20	.....	1 17	Lot77	.....	1 00	Lot134	.....	1 10	Lot191	.....	1 22	Lot247	.....	1 10	Lot304	.....	1 12
Lot21	.....	1 29	Lot78	.....	1 01	Lot135	.....	1 35	Lot192	.....	96	Lot248	.....	1 10	Lot305	.....	1 17
Lot22	.....	1 44	Lot79	.....	1 12	Lot136	.....	33	Lot193	.....	1 26	Lot249	.....	1 09	Lot306	.....	1 34
Lot23	.....	1 30	Lot80	.....	1 68	Lot137	.....	1 45	Lot194	.....	1 18	Lot250	.....	1 09	Lot307	.....	1 40
Lot24	.....	1 30	Lot81	.....	1 26	Lot138	.....	1 43	Lot195	.....	1 46	Lot251	.....	1 10	Lot308	.....	1 25
Lot25	.....	1 44	Lot82	.....	1 37	Lot139	.....	1 44	Lot196	.....	1 28	Lot252	.....	1 10	Lot309	.....	1 09
Lot26	.....	1 44	Lot83	.....	1 14	Lot140	.....	1 25	Lot197	.....	1 19	Lot253	.....	1 10	Lot310	.....	1 12
Lot27	.....	1 30	Lot84	.....	1 10	Lot141	.....	1 18	Lot198	.....	1 19	Lot254	.....	1 38	Lot311	.....	1 14
Lot28	.....	1 30	Lot85	.....	1 31	Lot142	.....	1 18	Lot199	.....	1 00	Lot255	.....	1 10	Lot312	.....	1 08
Lot29	.....	1 44	Lot86	.....	1 31	Lot143	.....	1 00	Lot200	.....	1 00	Lot256	.....	1 43	Lot313	.....	1 06
Lot30	.....	1 90	Lot87	.....	35	Lot144	.....	1 00	Lot201	.....	1 19	Lot257	.....	1 10	Lot314	.....	1 15
Lot31	.....	1 35	Lot88	.....	1 45	Lot145	.....	1 18	Lot202	.....	1 19	Lot258	.....	1 40	Lot315	.....	1 17
Lot32	.....	1 28	Lot89	.....	1 41	Lot146	.....	1 19	Lot203	.....	1 00	Lot259	.....	1 34	Lot316	.....	1 29
Lot33	.....	1 12	Lot90	.....	44	Lot147	.....	1 00	Lot204	.....	1 00	Lot260	.....	1 01	Lot317	.....	1 42
Lot34	.....	1 01	Lot91	.....	1 25	Lot148	.....	1 00	Lot205	.....	1 19	Lot261	.....	1 05	Lot318	.....	1 22
Lot35	.....	1 01	Lot92	.....	1 20	Lot149	.....	1 19	Lot206	.....	1 12	Lot262	.....	1 02	Lot319	.....	1 27
Lot36	.....	1 01	Lot93	.....	1 20	Lot150	.....	1 38	Lot207	.....	1 13	Lot263	.....	02	Lot320	.....	1 17
Lot37	.....	1 01	Lot94	.....	1 00	Lot151	.....	1 08	Lot208	.....	1 10	Lot264	.....	1 04	Lot321	.....	1 06
Lot38	.....	1 01	Lot95	.....	1 00	Lot152	.....	1 19	Lot209	.....	1 09	Lot265	.....	1 03	Lot322	.....	1 30
Lot39	.....	1 01	Lot96	.....	1 21	Lot153	.....	1 00	Lot210	.....	1 09	Lot266	.....	1 03	Lot323	.....	1 23
Lot40	.....	1 00	Lot97	.....	1 21	Lot154	.....	1 00	Lot211	.....	1 10	Lot267	.....	1 03	Lot324	.....	1 37
Lot41	.....	1 01	Lot98	.....	1 00	Lot155	.....	1 19	Lot212	.....	1 10	Lot268	.....	1 02	Lot325	.....	1 39
Lot42	.....	1 01	Lot99	.....	1 20	Lot156	.....	1 20	Lot213	.....	1 09	Lot269	.....	1 02	Lot326	.....	1 15
Lot43	.....	1 00	Lot100	.....	1 38	Lot157	.....	1 00	Lot214	.....	1 09	Lot270	.....	1 03	Lot327	.....	1 03
Lot44	.....	1 00	Lot101	.....	2 15	Lot158	.....	1 00	Lot215	.....	1 10	Lot271	.....	1 04	Lot328	.....	1 05
Lot45	.....	1 01	Lot102	.....	1 37	Lot159	.....	1 19	Lot216	.....	1 10	Lot272	.....	1 01	Lot329	.....	1 14
Lot46	.....	1 07	Lot103	.....	32	Lot160	.....	1 19	Lot217	.....	1 09	Lot273	.....	1 52	Lot330	.....	1 13
Lot47	.....	1 44	Lot104	.....	1 93	Lot161	.....	1 00	Lot218	.....	1 09	Lot274	.....	2 11	Lot331	.....	1 06
Lot48	.....	1 67	Lot105	.....	1 86	Lot162	.....	1 00	Lot219	.....	1 10	Lot275	.....	1 29	Lot332	.....	1 08
Lot49	.....	1 66	Lot106	.....	1 32	Lot163	.....	1 20	Lot220	.....	2 05	Lot276	.....	1 25	Lot333	.....	1 11
Lot50	.....	1 25	Lot107	.....	1 32	Lot164	.....	1 18	Lot221	.....	1 08	Lot277	.....	1 11	Lot334	.....	1 09
Lot51	.....	1 00	Lot108	.....	1 79	Lot165	.....	1 23	Lot222	.....	1 63	Lot278	.....	1 10	Lot335	.....	1 09
Lot52	.....	1 00	Lot109	.....	1 71	Lot166	.....	1 39	Lot223	.....	1 08	Lot279	.....	1 10	Lot336	.....	1 11
Lot53	.....	1 24	Lot110	.....	1 32	Lot167	.....	1 18	Lot224	.....	1 47	Lot280	.....	1 11	Lot337	.....	1 11
Lot54	.....	1 23	Lot111	.....	1 32	Lot168	.....	1 20	Lot225	.....	1 08	Lot281	.....	1 11	Lot338	.....	1 21
Lot55	.....	1 25	Lot112	.....	1 32	Lot169	.....	1 25	Lot226	.....	1 09	Lot282	.....	1 10	Lot339	.....	1 21
Lot56	.....	1 51	Lot113	.....	1 49	Lot170	.....	96	Lot227	.....	1 10	Lot283	.....	1 10	Lot340	.....	1 21
Lot57	.....	1 54	Lot114	.....	1 32	Lot171	.....	96	Lot228	.....	1 10	Lot284	.....	1 10	Lot341	.....	1 21

LOT	Titre	Contenance
Lot342	.....	1 21
Lot343	.....	1 21
Lot344	.....	1 60
Lot345	.....	1 46
Lot346	.....	1 51
Lot347	.....	1 52
Lot348	.....	1 32
Lot349	.....	1 38
Lot350	.....	1 53
Lot351	.....	1 57
Lot352	.....	1 45
Lot353	.....	1 40
Lot354	.....	1 33
Lot355	.....	1 34
Lot356	.....	1 31
Lot357	.....	1 55
Lot358	.....	1 90
Lot359	.....	1 62
Lot360	.....	1 46
Lot361	.....	2 18
Lot362	.....	1 80
Lot363	.....	1 35
Lot364	.....	2 58
Lot365	.....	1 50
Lot366	.....	1 63
Lot367	.....	1 84
Lot368	.....	1 38
Lot369	.....	1 88
Lot370	.....	1 56
Lot371	.....	1 33
Lot372	.....	1 49
Lot373	.....	1 69
Lot374	.....	1 77
Lot375	.....	1 68
Lot376	.....	8 54
Mosquée	.....	18 46
TransfI	.....	27
TransfII	.....	31
Centre Com	.....	14 92
Hammam	.....	5 48
Four	.....	1 47
PTT	.....	3 24
Foyer Féminin	.....	5 59