



PROVINCE DESSAOUIRA
VILLE DESSAOUIRA
LOTISSEMENT ARGANA
PLAN MODIFICATIF
T.F. : 1982935

SUITE A L'AUTORISATION DE LOTIR N° 2 EN DATE DU 10/12/2007
D'UN PLAN DE LOTISSEMENT N° 1982935 ET D'UN PLAN DE
DIVISIONNEMENT DU 07-08-2015 ET L'AUTORISATION DE LOTIR N° 194 DU 21 JUN 2016
SUITE AU PV de la commission régionale d'investissement du 04/01/2019

ETUDE: Modèle par Hassan SOUALI, Architecte
DESIGN: 1/1000
MOYENNE: 1982935 - 21/12/2019 - 2.02/2019 - 2019/2019
NOMBRE: 1/1
PLAN MODIFICATIF
DE LOTISSEMENT


CH. EL ALI
AH OUMAGHANI
VISAS



LEGENDE

- IMMEUBLE R-2 à R-3 commercial avec servitude étroites
- IMMEUBLE R-2
- IMMEUBLE R-2 à R-3 commercial avec servitude étroites
- LOT A RDC COMMERCIAL
- VILLA ECONOMIQUE EN BANDE
- VILLAS JUMELÉES
- VILLAS ISOLÉES OU MANSONS D'OTÈTES
- LOTS PHABAT R-2, R-3 COMMERCIAL EN R-2
- ESPACE VERT
- VOIE PIÉTONNE
- CHEMIN PIÉTON
- GALERIE
- PARC DE STATIONNEMENT
- STATIONNEMENT PROVISOIRE
- CRESCHE
- MOSQUEE DE QUARTIER
- FOUR OU BOULANGERIE
- HAMAM
- LIMITE FONCIÈRE
- LIMITE DES SECTEURS
- STATION DE SERVICES
- MOSQUEE DU VENDREDI
- SALLE DES FÊTES
- COMPLEXE TOURISTIQUE
- HOTEL
- EQUIPEMENT PUBLIC COMMERCIAL EN R-2
- EP.I.G. UNIVERSITAIRE
- EP.I.G. sup. spécialisée
- EP.I.G. primaire
- CLINIQUE PRIVÉE
- KIOSQUE (RDC-MEZANINE)
- CENTRE DE BIEN ÊTRE
- SALLE POLYVALENTE
- POSTE TRANSCOMMUNICATEUR
- POTEAU D'INDICÉ


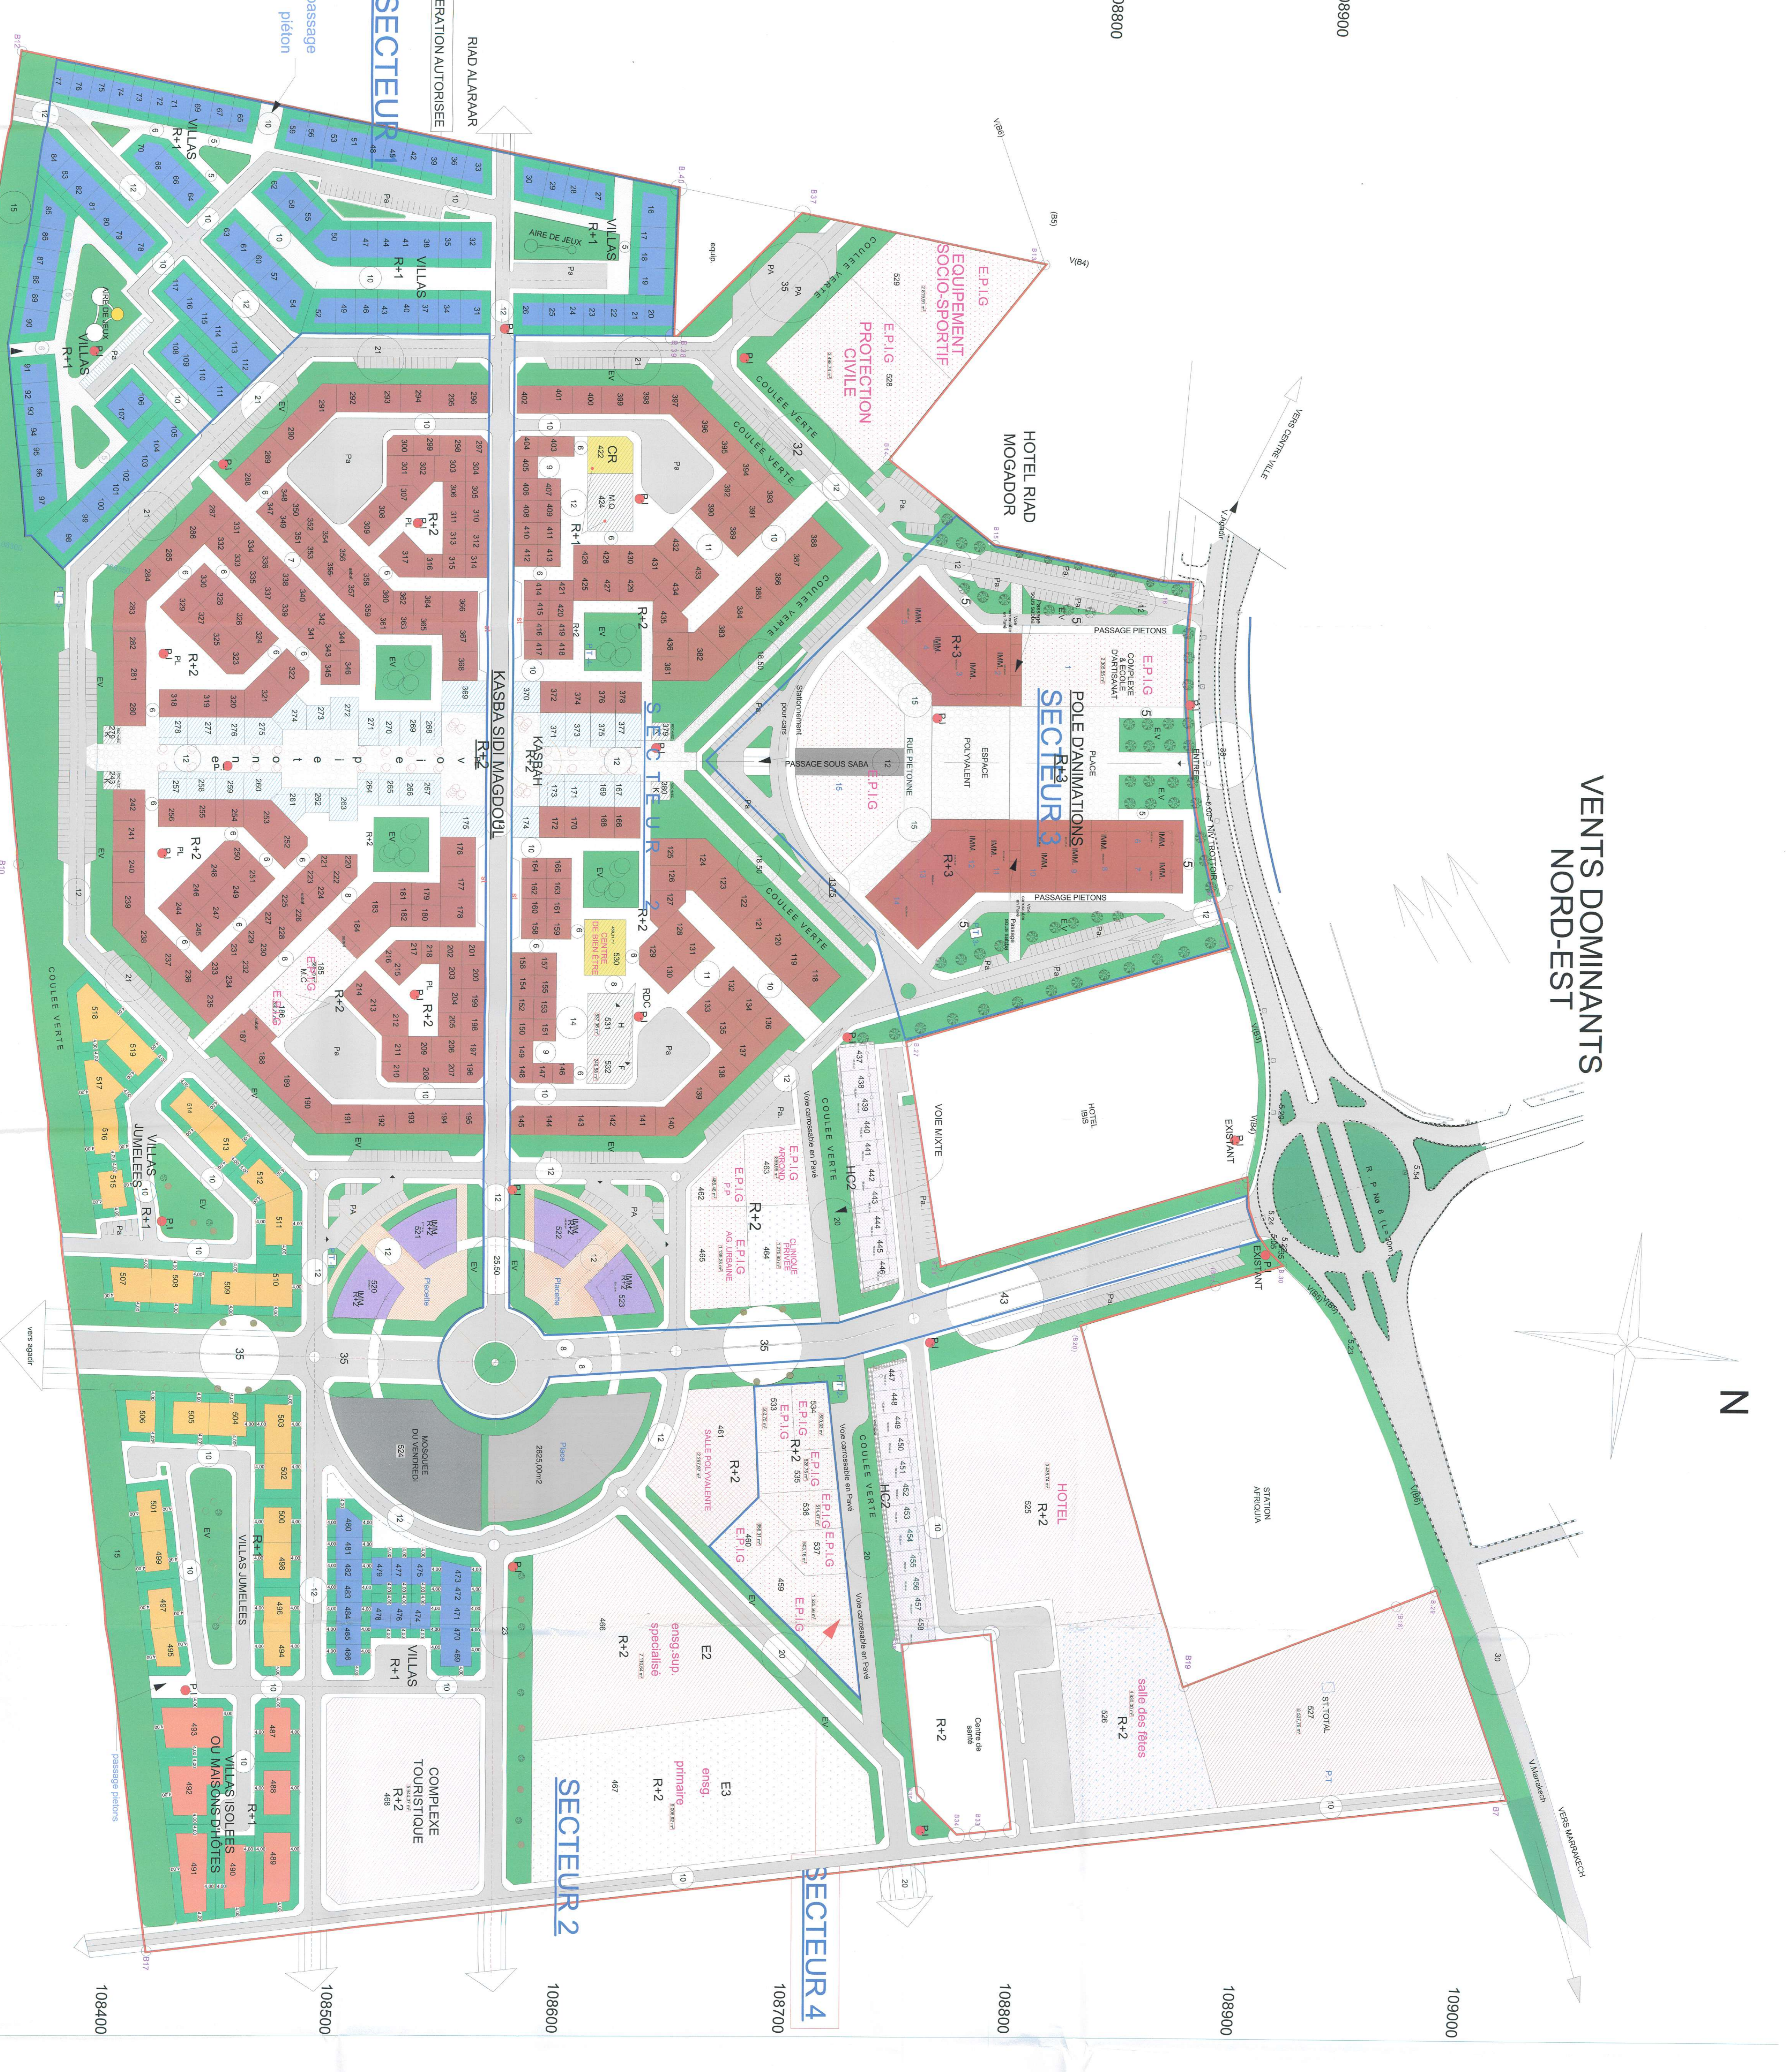

